


- fundering insitu en beganegrandvloer geen CD20
 - legplan beganegrandvloer voorlopig (opgave derden)

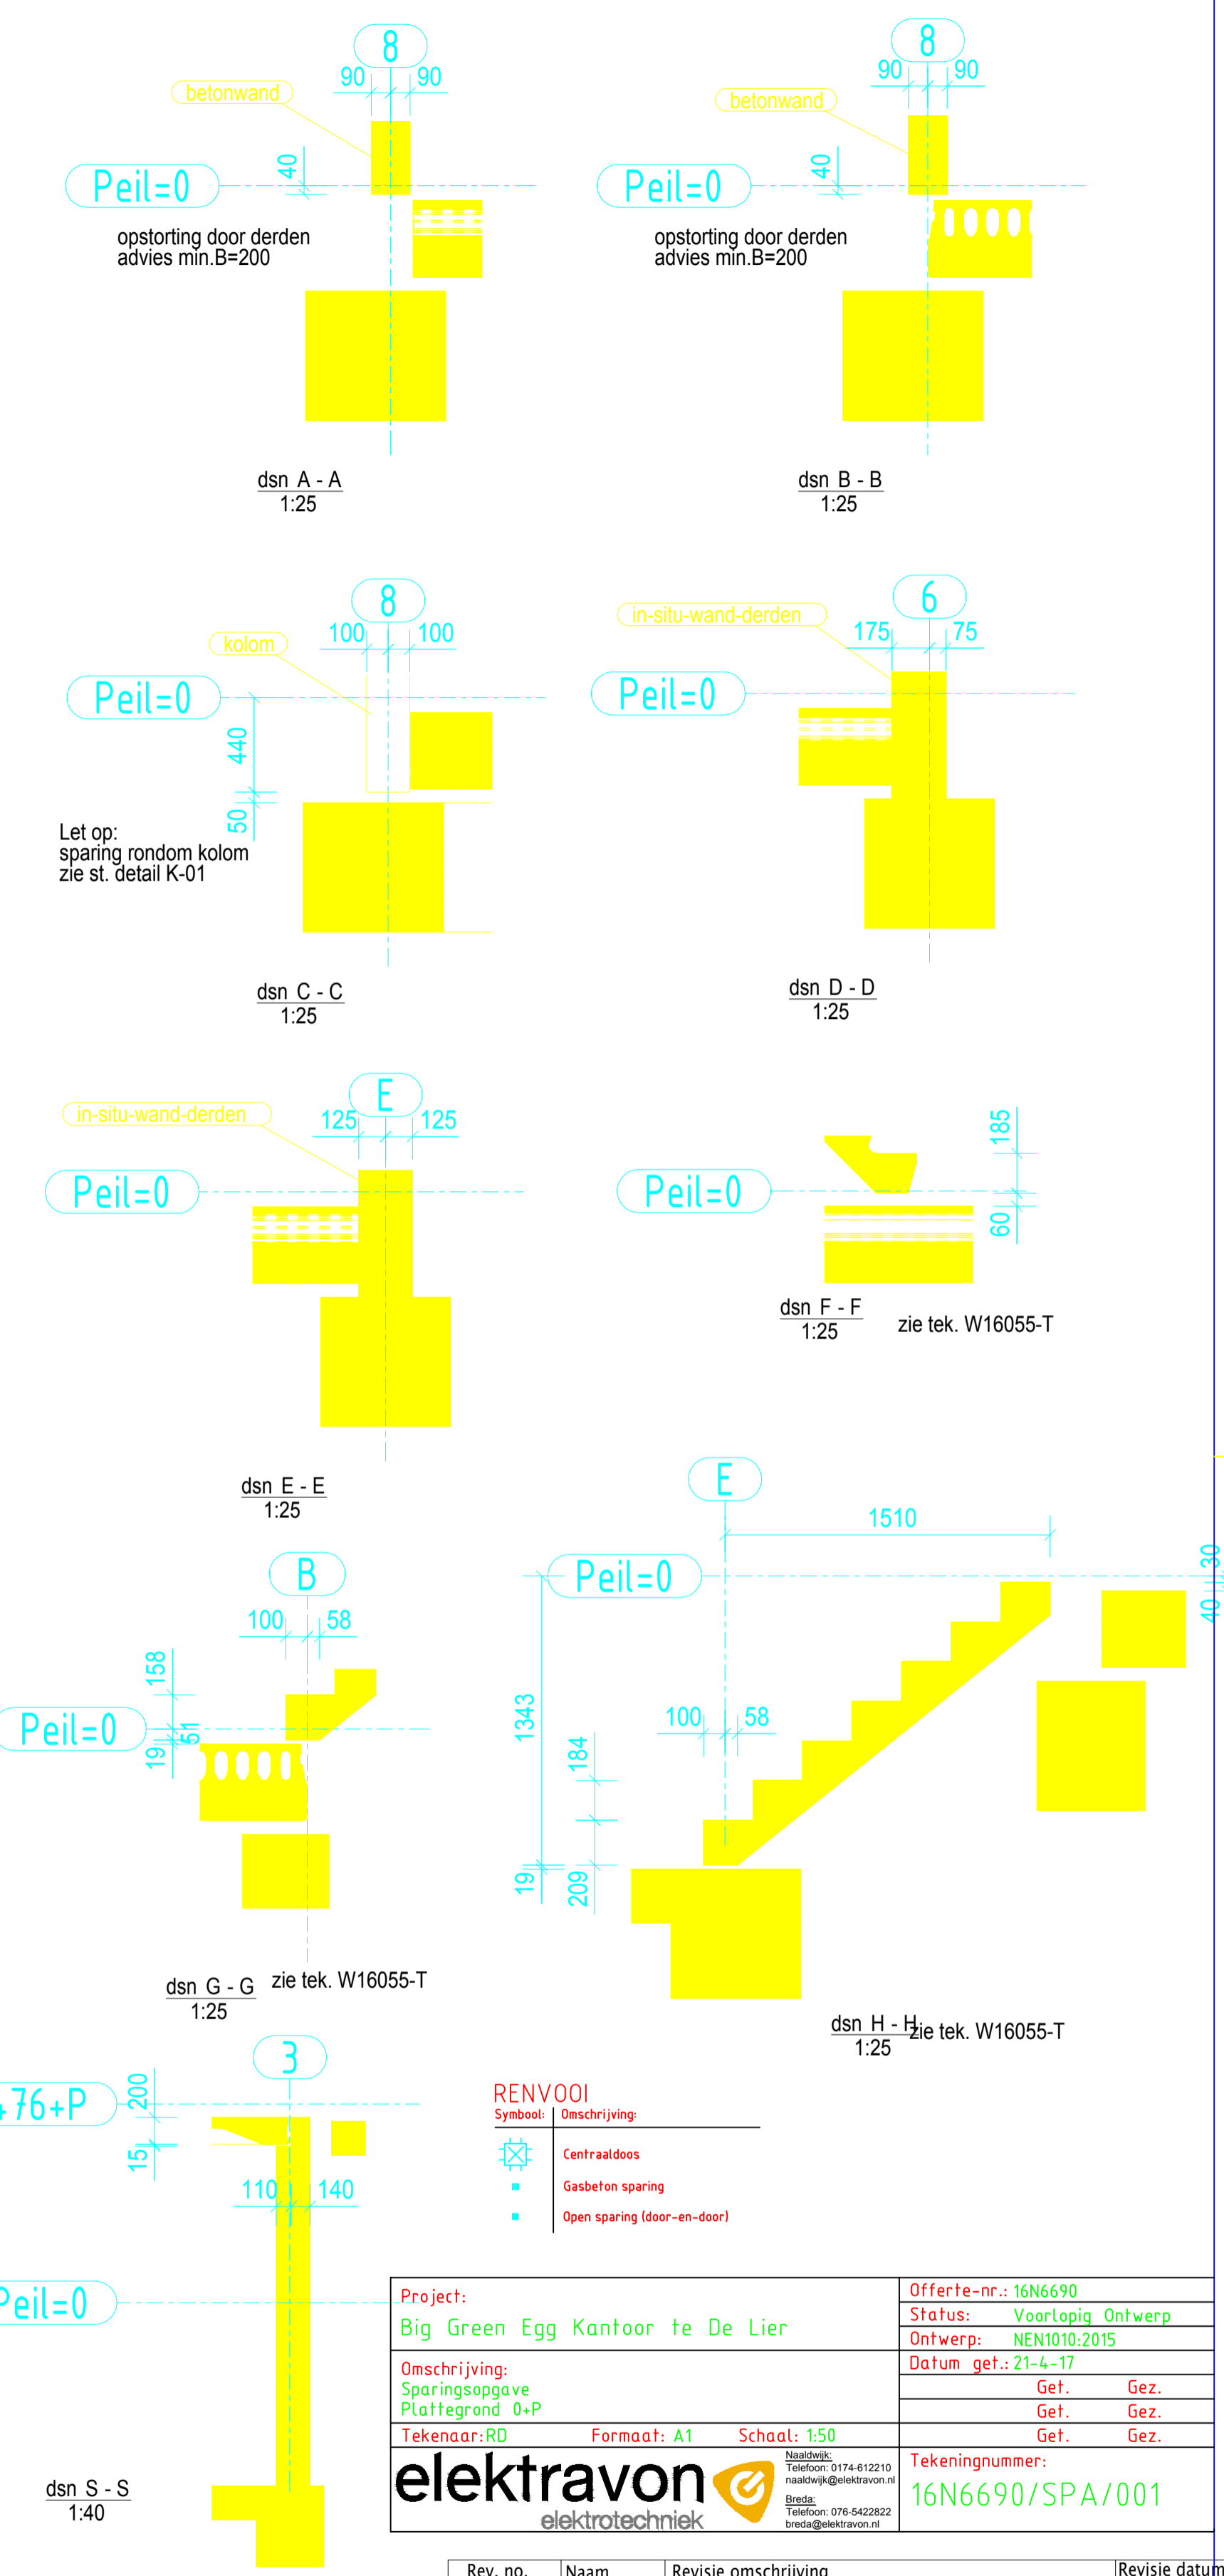

ALGEMEEN GELDENDE BEPALINGEN (TENZIJ ANDERS VERMELD)	
VLOERBELASTINGEN VOLGENS NOTITIE W82140 d.d. 04-07-2001	
SPARINGEN IN RIBCASSETTE VLOERPLATEN DOOR DERDEN NA GOEDKEURING CD20	
ENGINEERINGSNIVEAU VOLGENS conservering	KIWA/BFBN/COB: 2004
OPPERVLAKTEBEOORDELING (NEN 6722-02)	MALZIJDEN KLASSE A STORTZIJDEN KLASSE C
BRANDWERENDHEID	(NEN 6071-01)
MILIEUKLASSE XC1	WAPENING B5/S500 HKN/HWL
VOORSpanSTRENGEN RIBCASSETTE VLOERPLATEN Ø12,5MM FeP1770	
STALEN VERBINDINGEN VOLGENS STANDAARD CD20, STAALKWALITEIT S235	
LASVERBINDINGEN a=4mm (NEN 6770)	
OVERIGEN VOLGENS EC2/NEN-EN 206-01W05 / NEN 6702	

WERK: Kantoor Big Green Egg	Getekend: LR
ONDERWERP: Plattegrond 0+P	Datum: 11/04/2017
OPDRACHTGEVER: Verbakei Bouwbedrijf	Schaal: 1:25
een produkt van iZ ingenieursbureau voor industriële bouwmethoden b.v. auteursrechten voorbehouden	
Telefoon 026-389.48.98	WERKNUMMER: A16055
Telefax 026-35.11.227	TEKENING NO.: W16055-0
CD20 BOUWSYSTEMEN	internet: www.cd20.nl
E-mail: info@cd20.nl	