
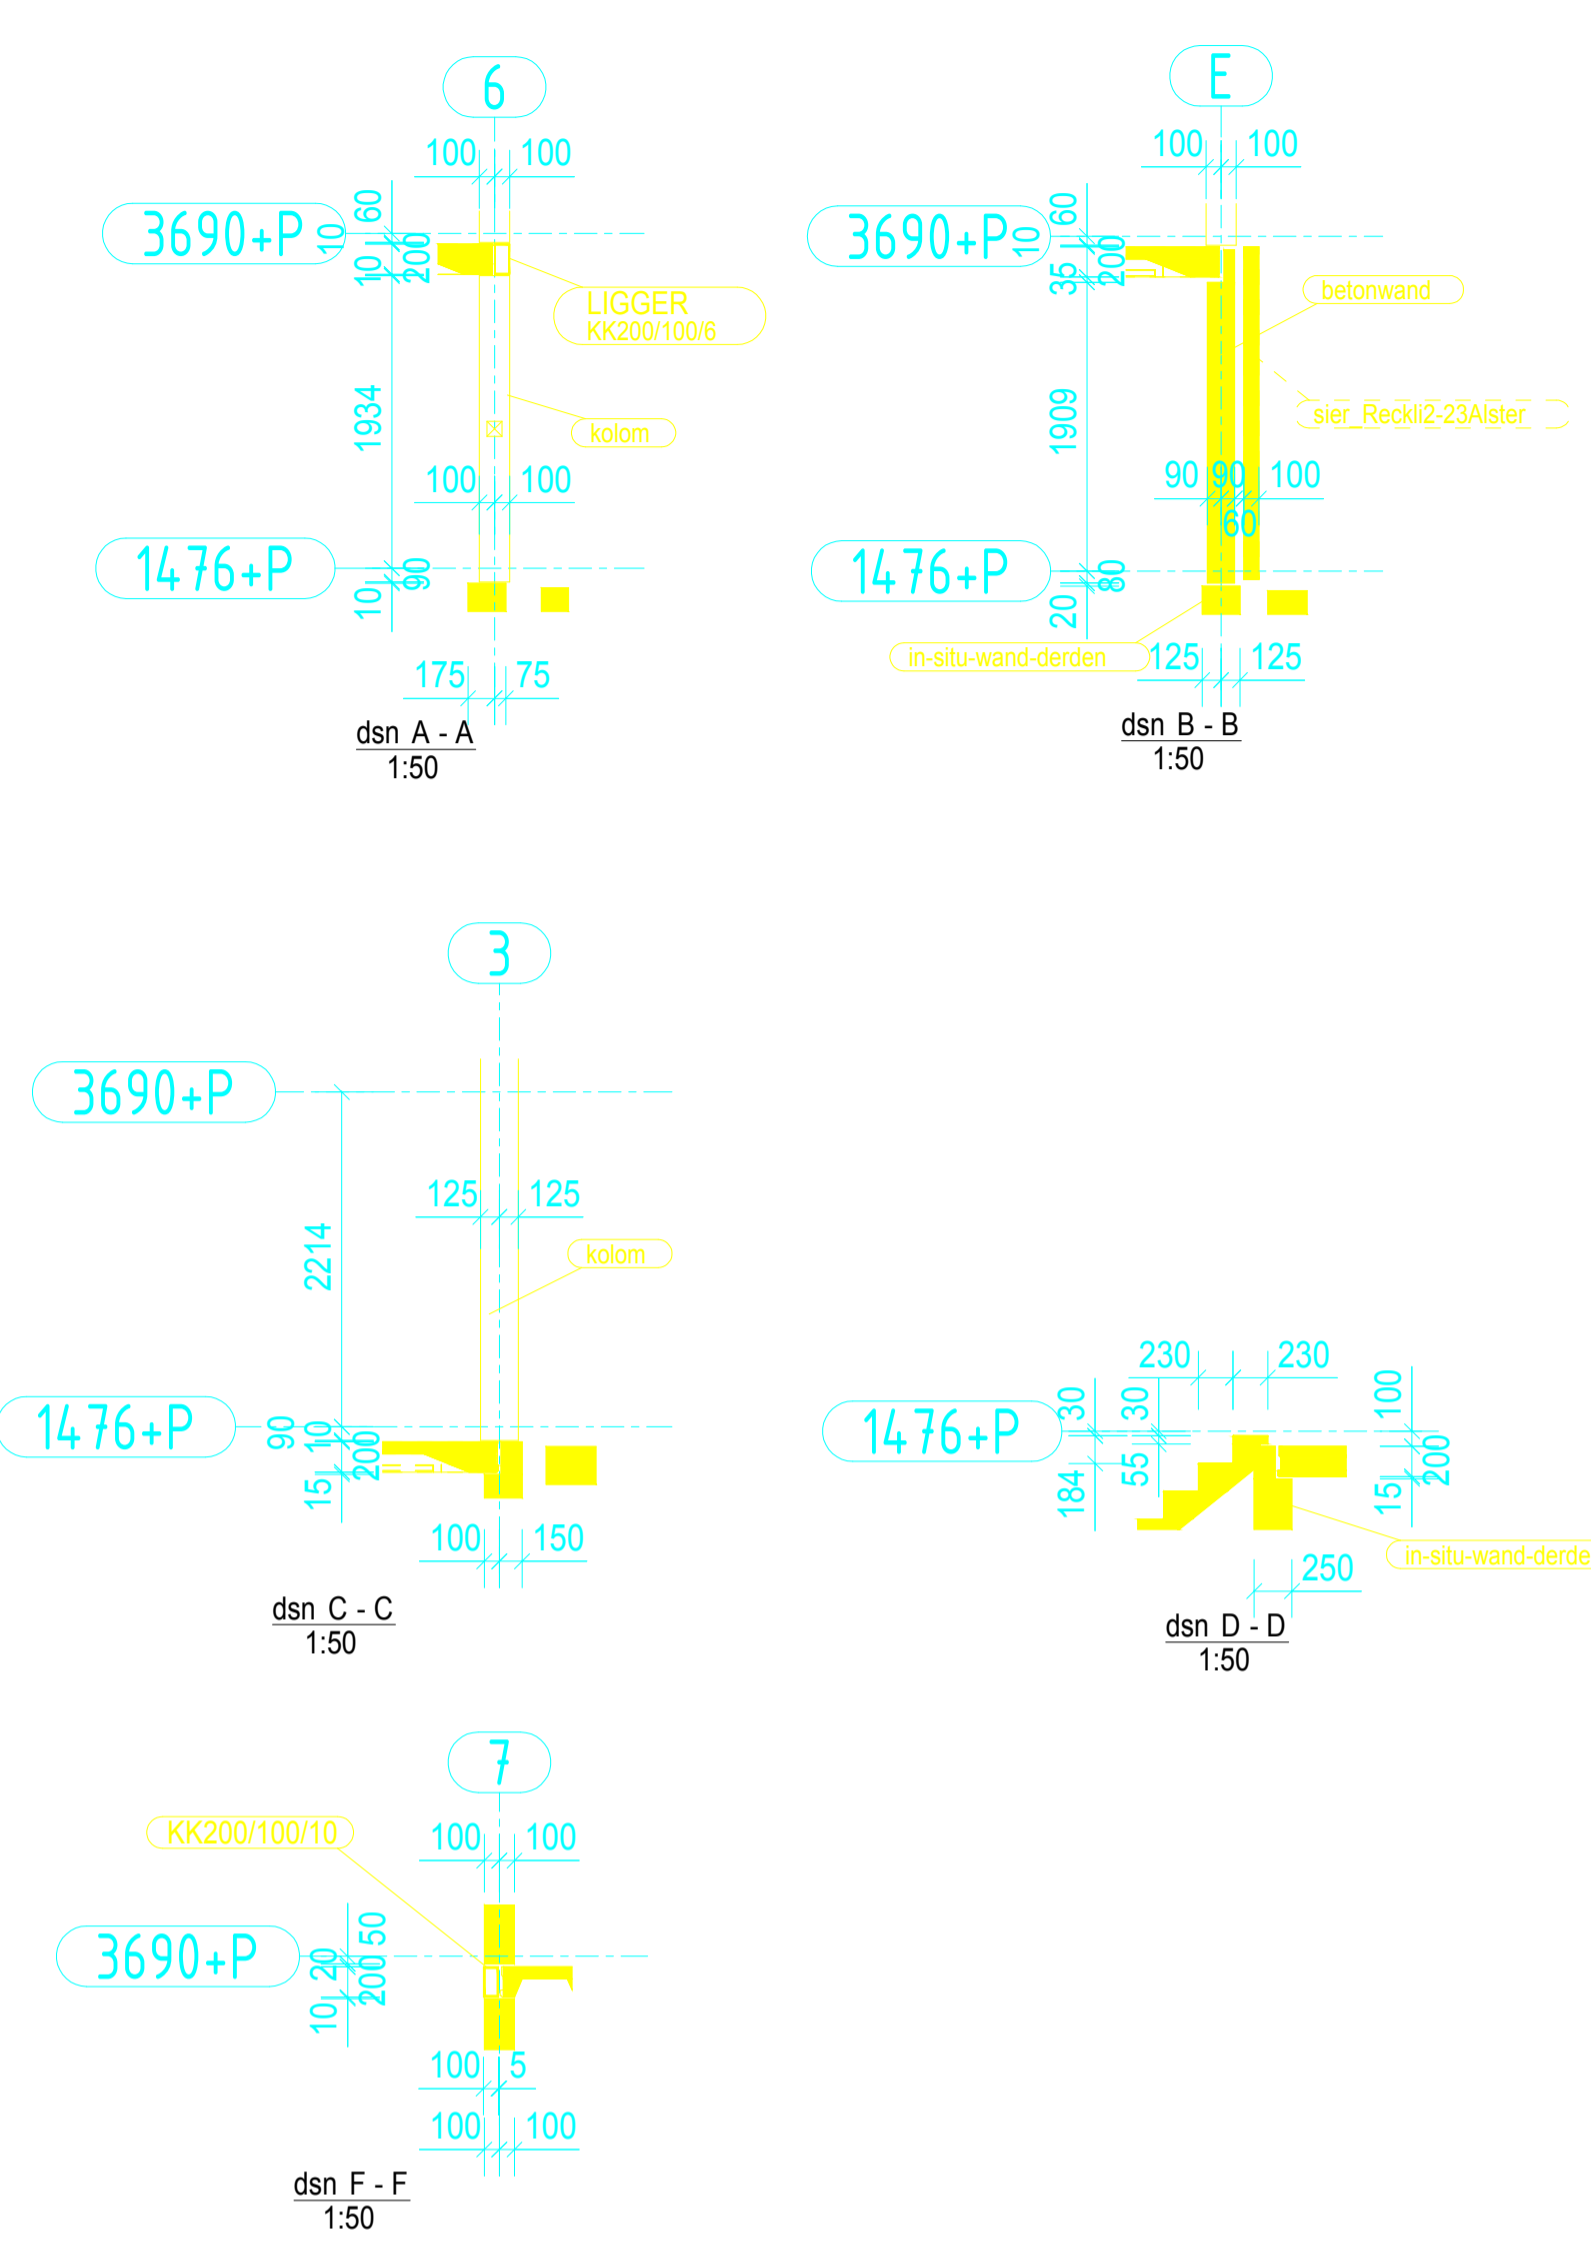


- fundering insitu en begangrondvloer geen CD20

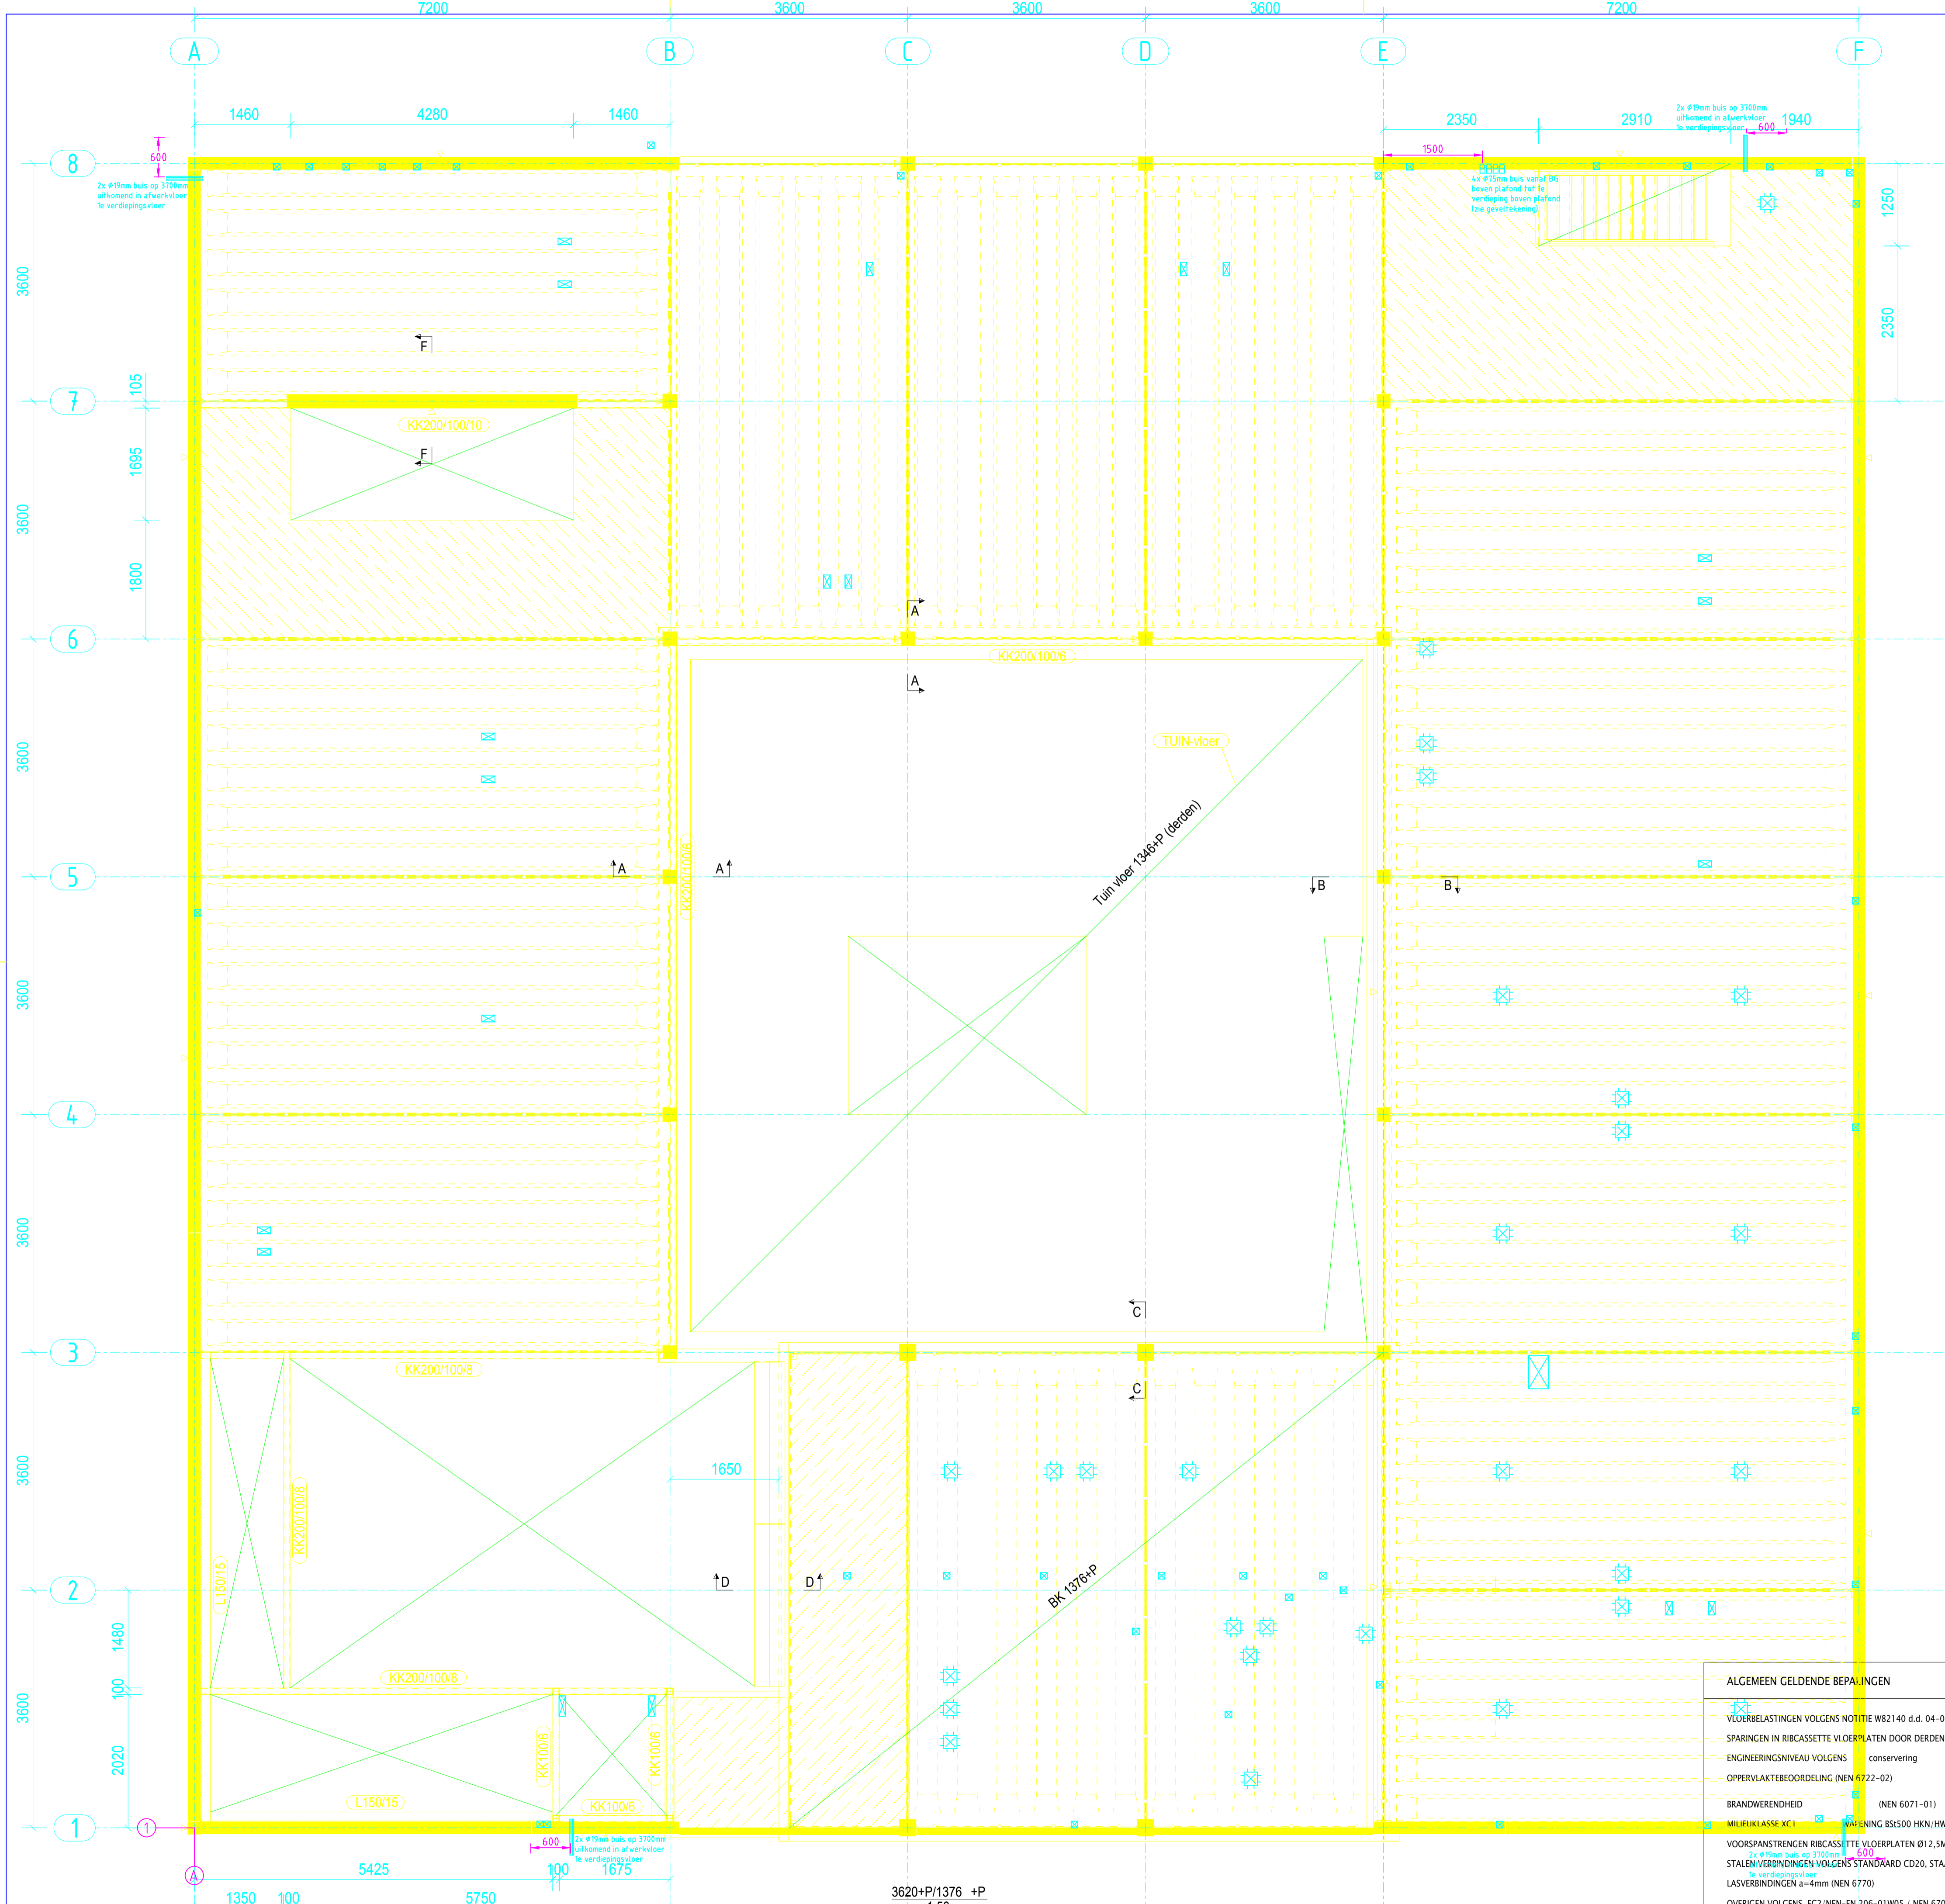

- RENVOOI**
- Symbol
  - Omschrijving
  - Centraaldoos
  - Gasbeton sparing
  - Open sparing (door-en-door)

Project: Big Green Egg Kantoor te De Lier	Offerte-nr.: 16N6690
Omschrijving: Sparingsopgave Plattegrond 1476+P-3690+P	Status: Voorlopig Ontwerp Ontwerp: NEN1010:2015 Datum get.: 21-4-17
Tekenaar: RD	Formaat: A1 Schaal: 1:50
<b>elektravon</b> elektrotechniek Naam: [redacted] Telefoon: 0174-412210 e-mail: [redacted] Bpost: [redacted] Telefoon: 016-4422822 e-mail: [redacted]	
Tekeningnummer: <b>16N6690/SPA/002</b>	

**ALGEMEEN GELDENDE BEPAALINGEN** (TENZI ANDERS VERMELD)

VLOERBELASTINGEN VOLGENS NEN1010:2015 d.d. 04-07-2001

SPARINGEN IN RIBCASSETTE VLOERPLATEN DOOR DERDEN NA GOEDKEURING CD20

ENGINEERINGSNIVEAU VOLGENS conservering KIWA/BFBN/COB: 2004

OPPERVLAKTEBEOORDELING (NEN 6722-02) MALZIJDEN KLASSE A  
STORTZIJDEN KLASSE C

BRANDWERENDHEID (NEN 6071-01)

MILIEUKLASSE XC1

VOORSPANSTRENGEN RIBCASSETTE VLOERPLATEN Ø12,5MM FeP1770

STALEN VERBINDINGEN VOLGENS STANDAARD CD20, STAALKWALITEIT S235

LASVERBINDINGEN a=4mm (NEN 6770)

OVERIGEN VOLGENS EC2/NEN-EN 206-01W05 / NEN 6702

WERK: <b>Kantoor Big Green Egg</b>	Getekend: LR
ONDERWERP: <b>Plattegrond 1476+P/3690+P</b>	Datum: 11/04/2017
OPDRACHTGEVER: <b>Verbakei Bouwbedrijf</b>	Schaal: 1:50
een product van i2 ingenieursbureau voor industriële bouwmethoden b.v. auteursrechten voorbehouden	WERKNUMMER: <b>A16055</b>
Telefoon 026-389.48.98	TEKENING NO.: <b>W16055-1</b>
Telefax 026-35.11.227	Internet: www.cd20.nl