

werknr:

datum:

kopie:

per mail:

W16055


21 juli 2017

alleen digitaal bestand bij het werk





Documenten-Tekeningenlijst

		tekening	code	wijz.						
tek nr.	omschrijving	datum	wijz.	datum	gewijzigd	status	opmerking	papier	digit. .pdf	digit. .dwg
	CD-20 bouwsystemen B.V. (W16055)									
16055-SP stekkenplan 0+P	16055-SP	30-05-17	8	14-07-17			DEFINITIEF		x	
16055-SP2 stekkenplan 0+P as 1-3-B-E	16055-SP2	20-06-17	1	14-07-17			DEFINITIEF		x	
16055-0 Plattegrond 0+P	16055-0	12-04-17	4	14-07-17			DEFINITIEF		x	
16055-1 Plattegrond 1476+P_3690+P	16055-1	12-04-17	5	21-07-17	<		DEFINITIEF		x	
W16055-1-STAAAL-Plattegrond 3690+P staal	16055-1-STAAAL	12-06-17	2	14-07-17			DEFINITIEF		x	
W16055-1-Plattegrond 1476+P_3690+P-MONTAGE	16055-1-MONTAGE	14-07-17	1	19-07-17	<		MONTAGE		x	
16055-2 Plattegrond 7310+P	16055-2	12-04-17	5	21-07-17	<		DEFINITIEF		x	
W16055-2-STAAAL-Plattegrond 7310+P staal	16055-2-STAAAL	12-06-17	3	21-07-17	<		DEFINITIEF		x	
W16055-2-Plattegrond 7310+P-MONTAGE	16055-2-MONTAGE	17-07-17	1	21-07-17	<		MONTAGE		x	
16055-G1 Gevelaanzicht Noord en Oost (as 8 en as F)	16055-G1	12-04-17	5	17-07-17			DEFINITIEF		x	
16055-G2 Gevelaanzicht Zuid en West (as 1 en as A)	16055-G2	12-04-17	7	17-07-17			DEFINITIEF		x	
16055-W1 Wandaanzichten	16055-W1	12-04-17	6	17-07-17			DEFINITIEF		x	
16055-W2 as aanzichten	16055-W2	12-04-17	2	18-07-17			DEFINITIEF		x	
16055-T - Plattegrond 3690+P - Trappen	16055-T	12-04-17	4	14-07-17			DEFINITIEF		x	
16055-ST - Plattegrond 1476+P/3690+P - videstaal	16055-ST	12-04-17	4	14-07-17			DEFINITIEF		x	
16055-3D - ISO overzicht	16055-3D	12-04-17	4	18-07-17			DEFINITIEF		x	
BGE-3D-30-05-17-pdf	3D-pdf	12-04-17	4	18-07-17			DEFINITIEF			
model-BGE-18-07-17	IFC bestand	18-07-17					DEFINITIEF			






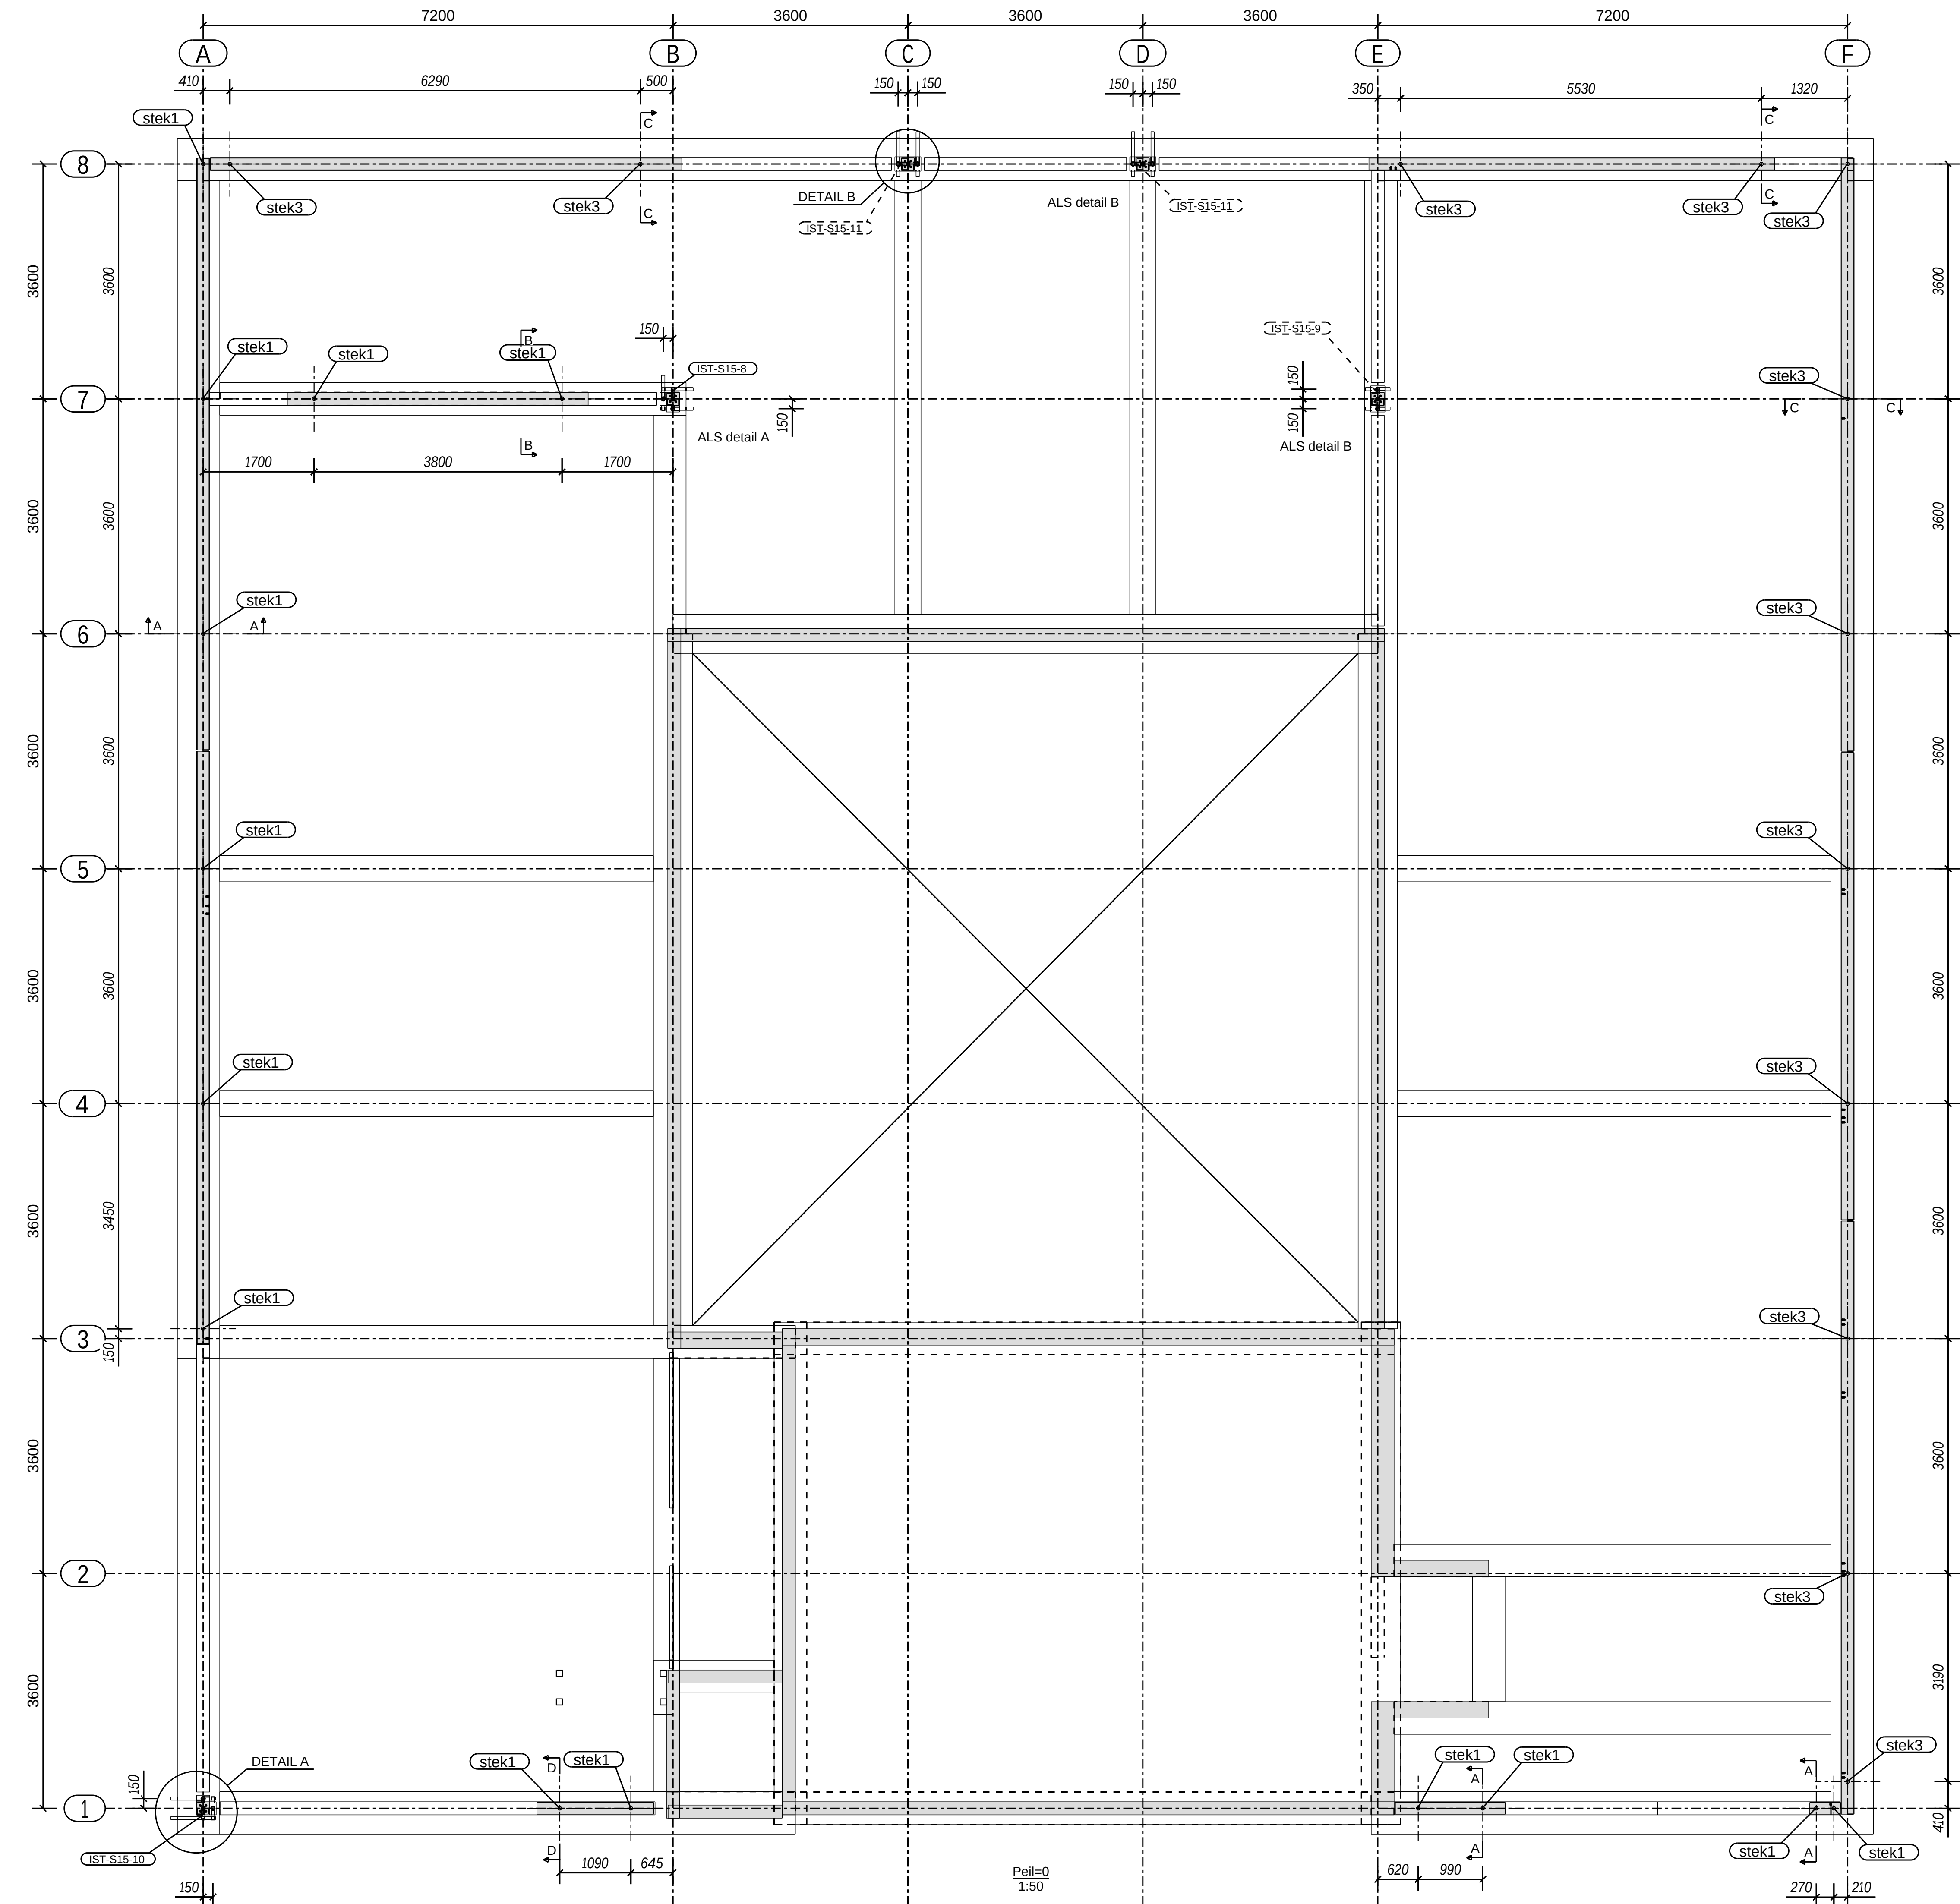


- fundering insitu en beganegrondvloer geen CD20

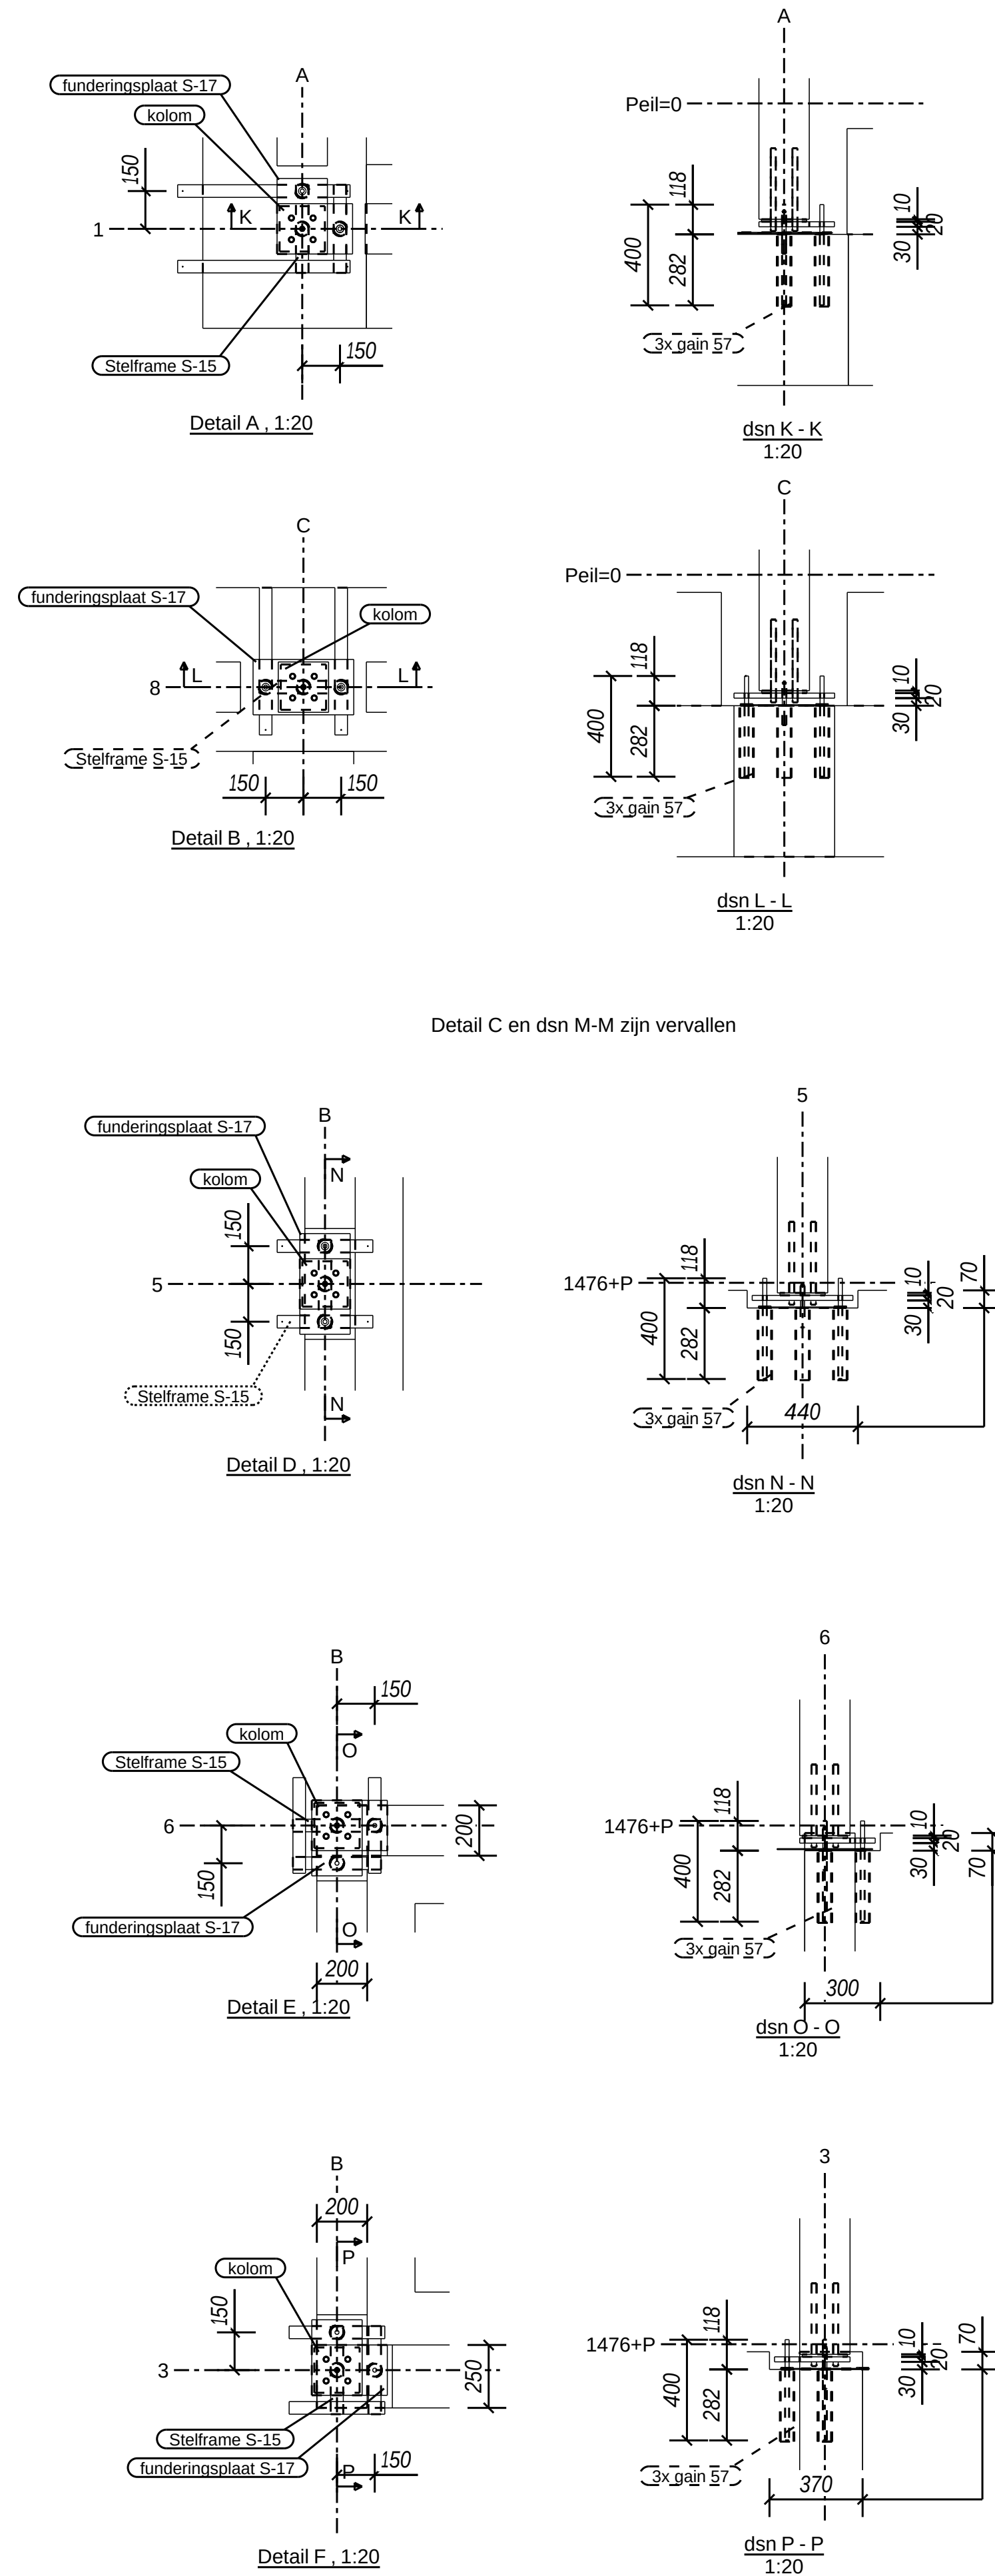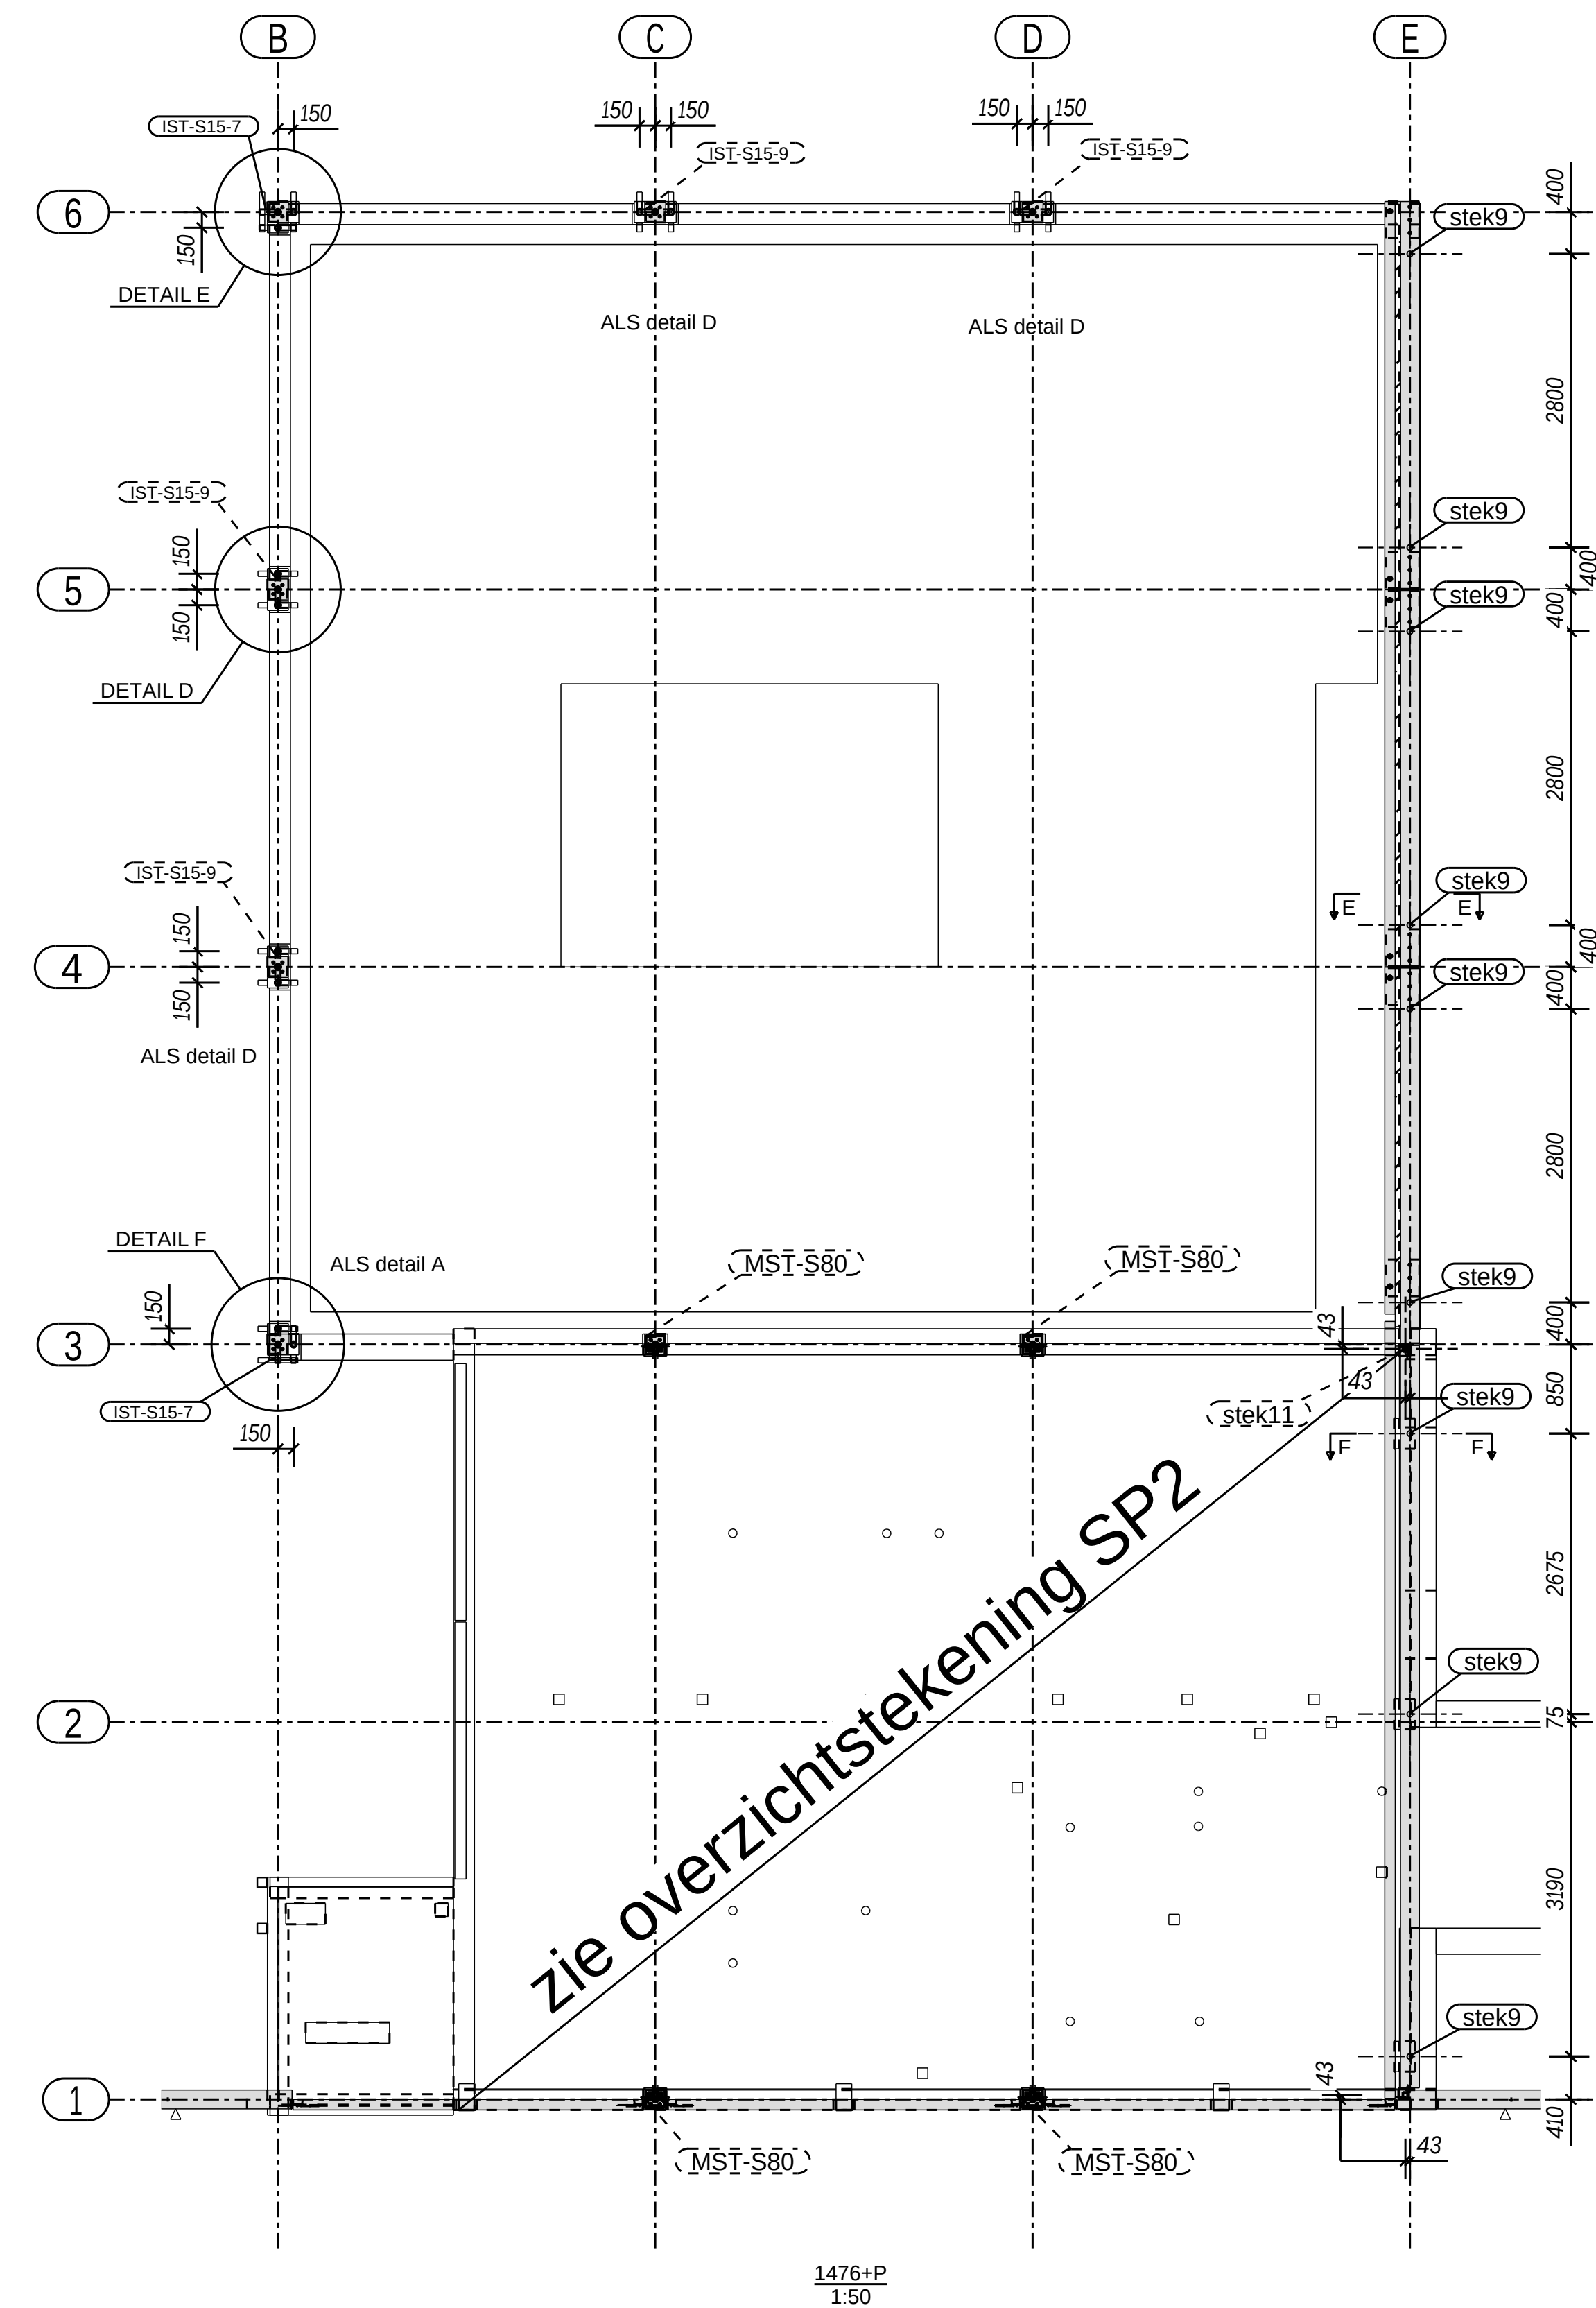

Let op: met Verbakel afgesproken indien geen gains voorhanden, ipv. stelframe gains ruim te boren en inlijmen

Omschrijving	Positienummer	Merkenummer	Aantal	LENORTE
STK	staak13	staak11	1	770
STK	staak9	staak9	9	1230
STK	staak3	staak3	12	1500
STK	staak1	staak1	14	1500
PIA Ø12/M16 x 400mm	sa.24	SA.24	18	415
trapin	mst-17	MST-85	1	2380
LUGGER	mst-16	MST-83/7	6	320
trapin	mst-4	MST-37	1	1580
KOLCM	mst-3	MST-36	4	3470
trapin	mst-2	MST-35	1	990
ankerplaat S-181	R-9504	IST-S181	2	90
overplaat S-18	R-9503	IST-S18	11	1580
Koppplaat S-31	R-8996	IST-S31	4	180
HOEKSCHOEN S-23H	R-8999	IST-S23	5	150
HOEKSCHOEN S-21H	R-8999	IST-S21	5	150
trapplaat H-09	R-8979	IST-H09	6	100
Lapplaat H-04	R-8975	IST-H04	4	100
Demu 1988 M16*75	R-8957	IST-B957	4	75
TAWI	P13	A13	1	800
TAWI	P9	A9	13	80
ELEC	P8	A8	12	100
TAWI	P4	A4	1	318
TAWI	P2	A2	1	125
S-80	MST-580	MST-580	4	184
S-54	MST-554	MST-554	3	290
S-52	MST-552	MST-552	3	290
S-25	MST-525	MST-525	8	70
Bout vordraad M16x40	MST-400	MST-400	18	40
Bout vordraad M12x80	MST-40	MST-82	6	80
Bout vordraad M10x25	MST-21	MST-56	12	25
Stelframe S-15	IST-S15-12	IST-S15-7	11	350
Gain Ø51/56	GS-16	GS-16	35	700
GS 16 Gain Ø51/56mm	GS-12	GS-16-13	3	357
GS 16 Gain Ø51/56mm	GS-11	GS-16-10	1	372
GS 16 Gain Ø51/56mm	GS-10	GS-16-9	39	287
E-20 Gebroeder MDD50	E-20	E-2020	2	12
E-20 uitlop kegel 3551	E20	E-2020	23	20
E-10 ElectraBus D19	E10	E-103	23	800
Koppplaat S-32	E-34	IST-S323	1	180
Koppplaat S-32	E-32	IST-S322	3	180
funderingsplaat S-17	E-27	MST-45	4	400
funderingsplaat S-17	E-13	MST-18	3	400
funderingsplaat S-17	E-12	MST-17	3	300
funderingsplaat S-17	E-11	MST-16	1	300

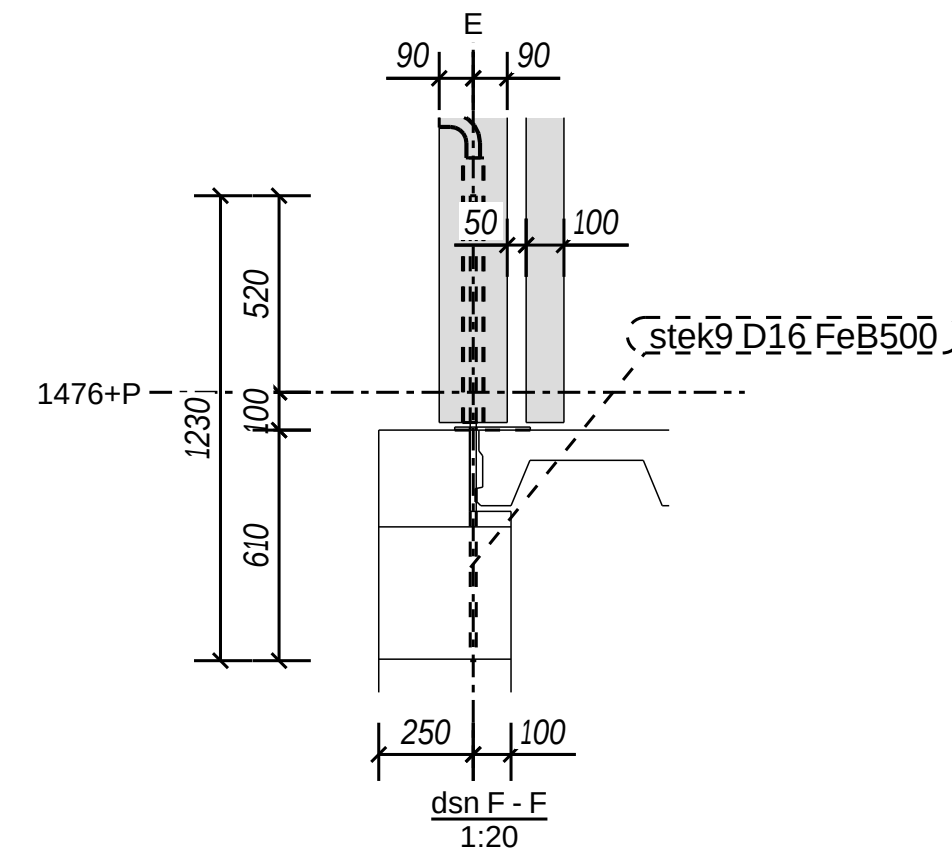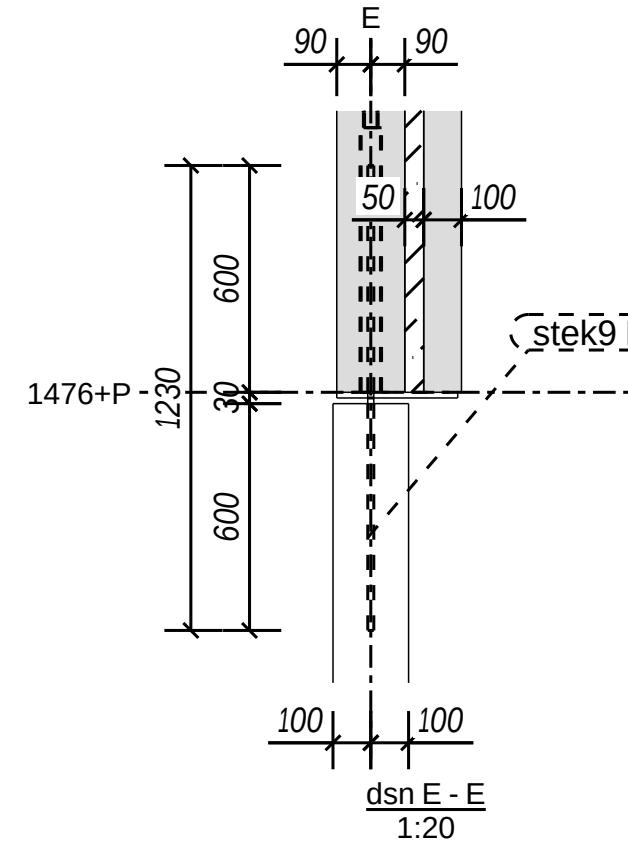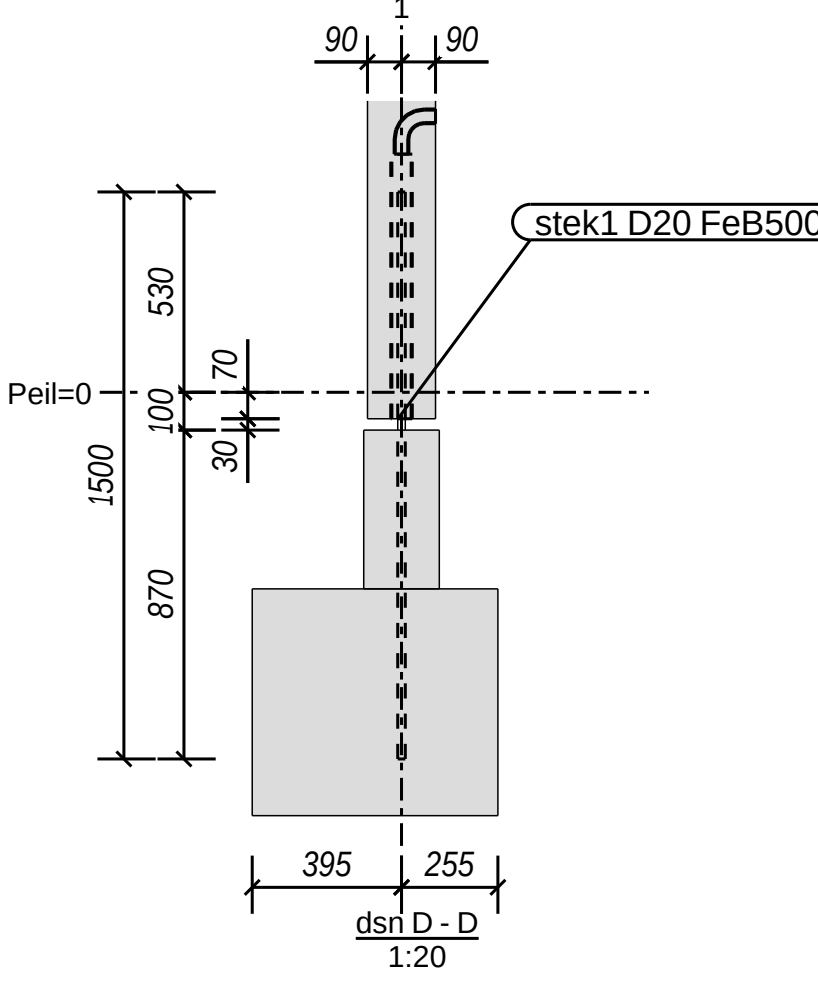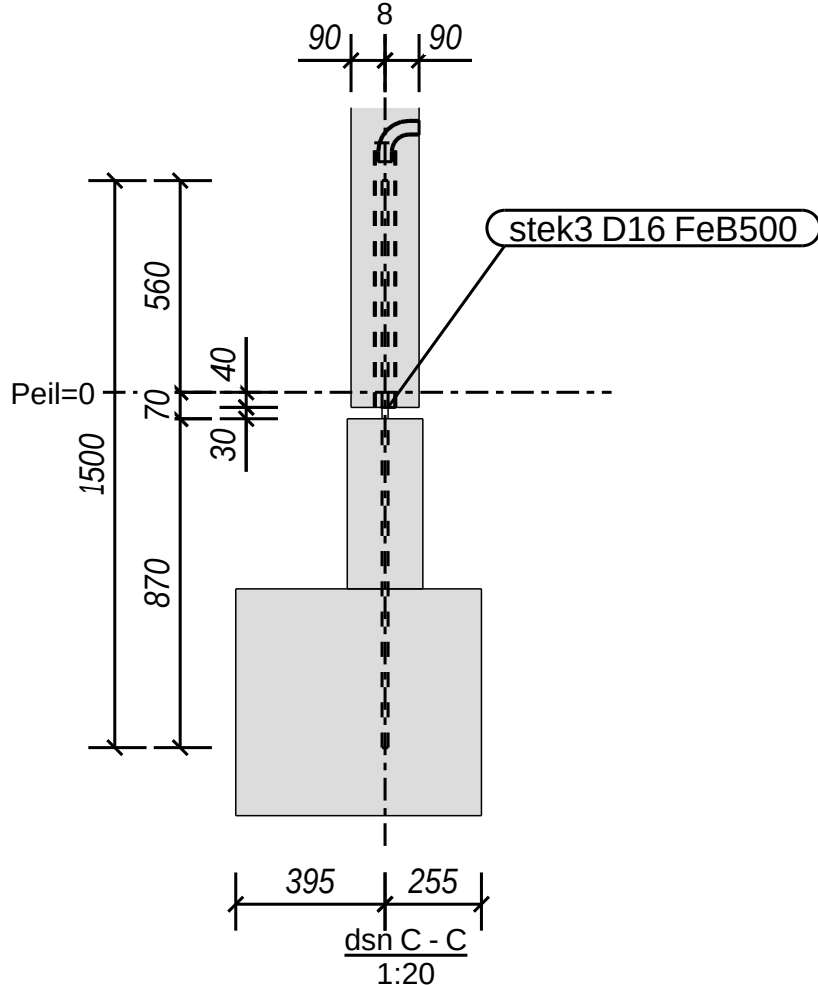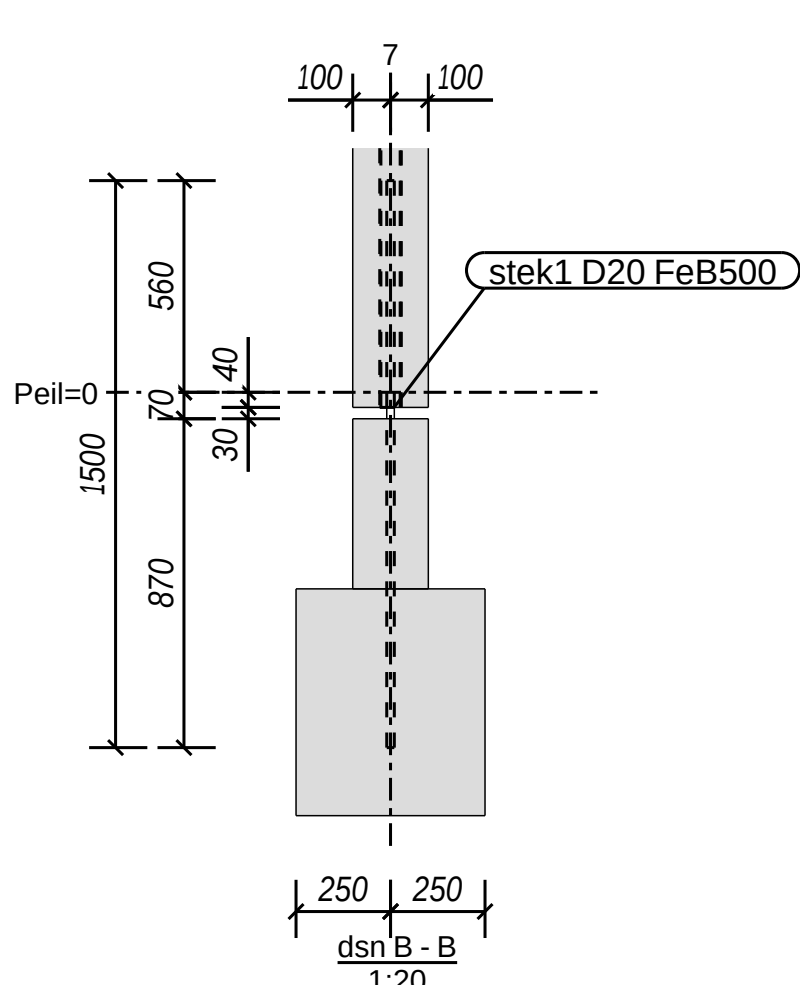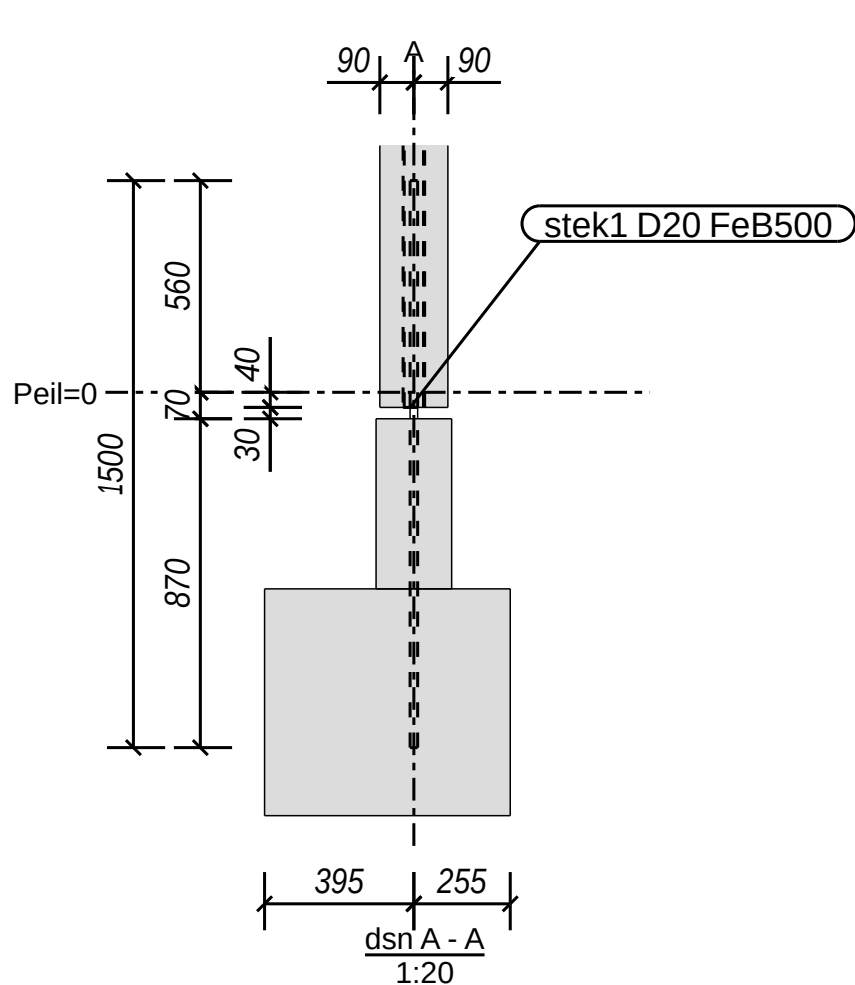

ALGEMEEN GELDENDE BEPALINGEN (TENZI) ANDERS VERMELD)

VLOERBELASTINGEN VOLGENS NOTITIE W62140 d.d. 04-07-2001

SPARINGEN IN RIBCASSETTE VLOERPLATEN DOOR DERDEN NA GOEDKEURING CD20

INGENIEURSNIVEAU VOLGENS conservering KWA/BPN/COR/2004

OPPERVLAKTEBEOORDELING (NEN 6722-02) MALZIJEN KLASSE A

STOPTOEGEN KLASSE C

BRANDWERENDHEID (NEN 6701-01)

MILIEUKLASSE XC1

WAFENING B51000 HRN/HWL

VORPANSRENGEN RIBCASSETTE VLOERPLATEN Ø12,5MM RfP1770

STAALEN VERBINDINGEN VOLGENS STANDAARD CD20, STAALKWALITEIT S235

LASVERBINDINGEN a=4mm (NEN 6770)

OVERIGEN VOLGENS EC2/NEN-EN 206-01/W05 / NEN 6702

WERKNUMMER:
A16055

TEKENING NO.:

W16055-SP

Getekend: LR

Datum: 30/05/2017

Schaal: 1:20

Werk: **Kantoor Big Green Egg**

Onderwerp: **Stekkenplan 0+P**



OFSCHACHTOVER: **Verbakel Bouwbedrijf**

Telefoon 026-389.48.98

Internet: www.cd20.nl

Telefoon 026-389.48.98



Internet: www.cd20.nl

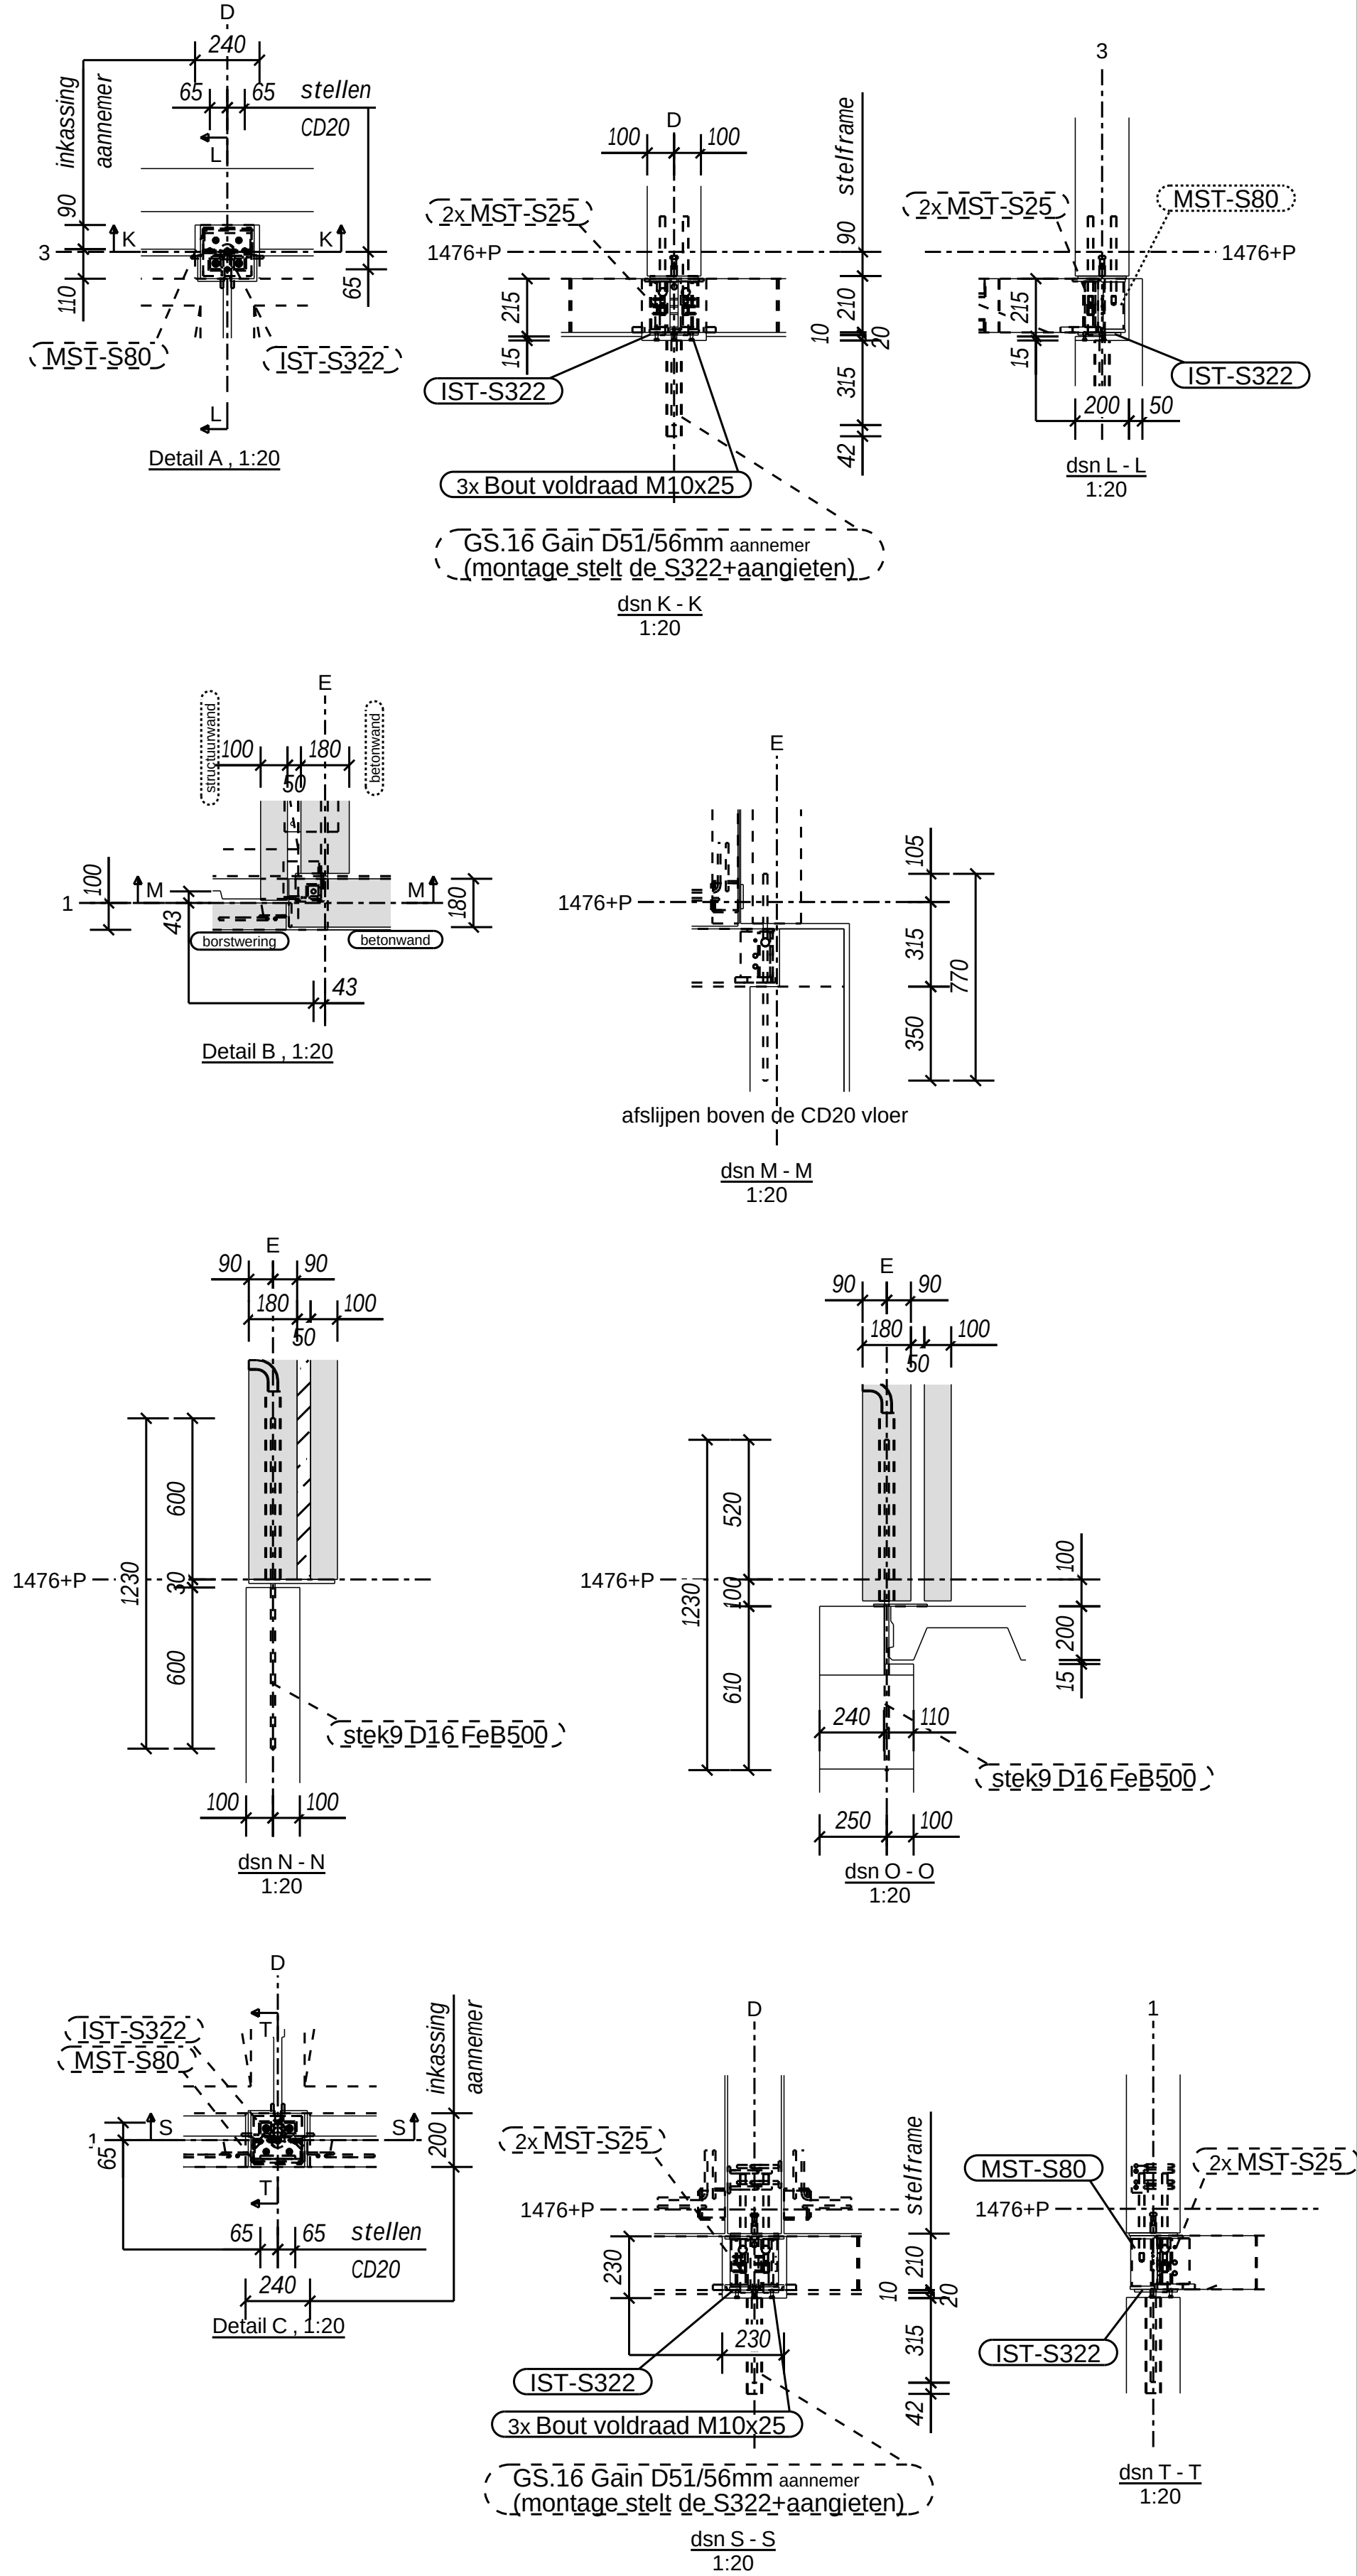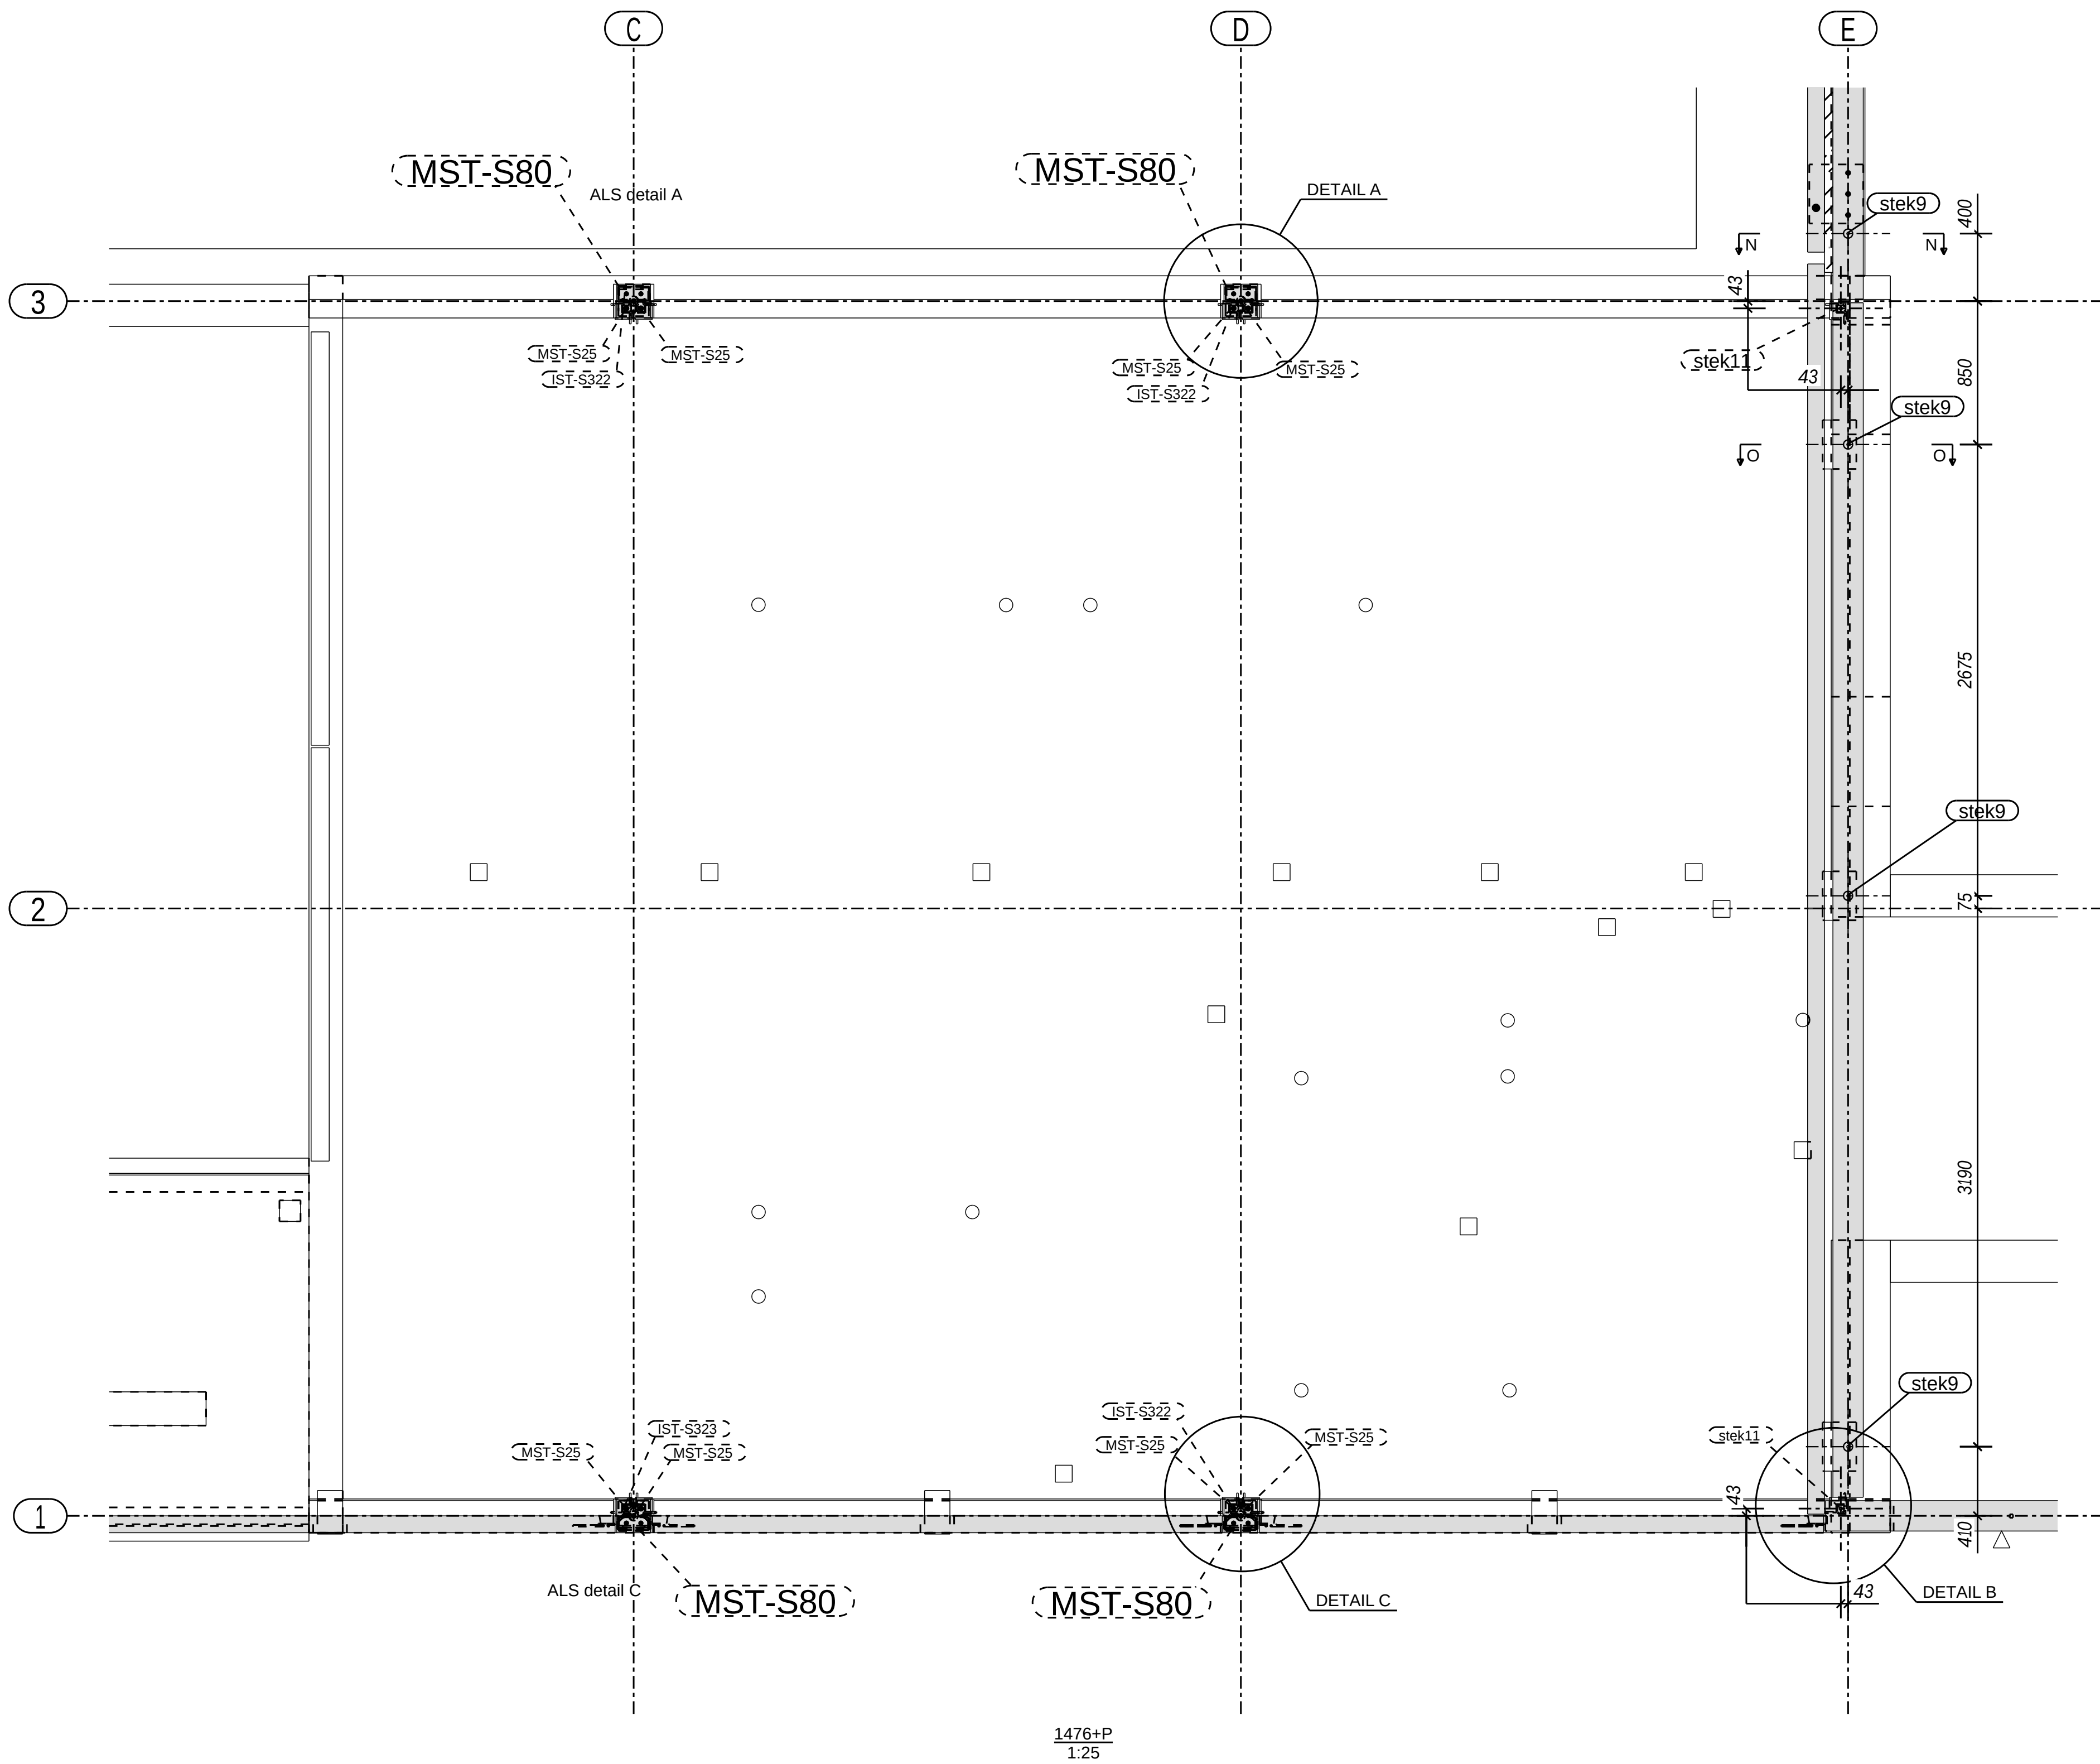

Omschrijving	Posnummer	Merknummer	Aantal	LENGTE
STEK	stek13	stek11	2	770
STEK	stek9	stek9	4	1230
PSA Ø12/M16 x 400mm	SA.24	SA.24	3	415
LUGGER	mst-16	MST-83(?)	1	320
ankerplaat S-181	R-9554	IST-S181	1	90
Kopplaat S-31	R-8996	IST-S31	4	180
HOEKSCHOEN S-22N	R-8990	IST-S22	5	150
HOEKSCHOEN S-21N	R-8989	IST-S21	5	150
lasplaat H-09	R-8979	IST-H09	5	100
lasplaat H-04	R-8975	IST-H04	4	100
Demu 1988 M16*75	R-8957	IST-8957	4	75
TAWT	P13	A13	1	800
CA70R	A9	A9	13	80
ELEC	P8	A8	12	100
TAWT	P2	A2	1	125
S-80	MST-S80	MST-S80	4	184
S-54	MST-S54	MST-S54	3	290
S-52	MST-S52	MST-S52	3	250
S-25	MST-S25	MST-S25	8	70
Bout veldraad M16x40	MST-40(?)	MST-82(?)	3	40
Bout veldraad M12x80	MST-40	MST-82	1	80
Bout veldraad M10x25	MST-21	MST-50	12	25
Gain Ø51/56	GS-16	GS-16	4	700
GS.16 Gain D51/56mm	GS-12	GS.16-11	3	357
GS.16 Gain D51/56mm	GS-11	GS.16-10	1	372
Gain Ø33/39	GS-10	GS-10	1	75
Kopplaat S-32	E-34	IST-S323	1	180
Kopplaat S-32	E-32	IST-S322	3	180


ALGEMEEN GELDENDE BEPALINGEN	(TENZIJ ANDERS VERMELD)
VLOERBELASTINGEN VOLGENS NOTITIE W82140 d.d. 04-07-2001	
SPARINGEN IN RIBCASSETTE VLOERPLATEN DOOR DERDEN NA GOEDKEURING CD20	
ENGINEERINGSNIVEAU VOLGENS conservering	KIWA/BFBN/COBc 2004
OPPERVLAKTEBEOORDELING (NEN 6722-02)	MALZIJDEN KLASSE A
BRANDWERENDHEID	(NEN 6071-01)
MILIEUKLASSE XC1	WAPENING B5t500 HKN/HWL
VOORSpanSTRENGEN RIBCASSETTE VLOERPLATEN Ø12,5MM FeP1770	
STALEN VERBINDINGEN VOLGENS STANDAARD CD20, STAALKWALITEIT S235	
LASVERBINDINGEN a=4mm (NEN 6770)	
OVERIGEN VOLGENS EC2/NEN-EN 206-01W05 / NEN 6702	

WERK:	Kantoor Big Green Egg	Getekend: LR
ONDERWERP:	Stekkenplan 0+P as 1-3-B-E	Datum: 20/06/2017
OPDRACHTGEVER:	Verbakel Bouwbedrijf	Schaal: 1:20
	een produkt van i2 ingenieursbureau voor industriële bouwmethoden b.v. auteursrechten voorbehouden	
Telefoon 026-389.48.98	Telefax 026-35.11.227	WERKNUMMER: A16055
E-mail info@cd20.nl	Internet: www.cd20.nl	TEKENING NO.: W16055-SP2

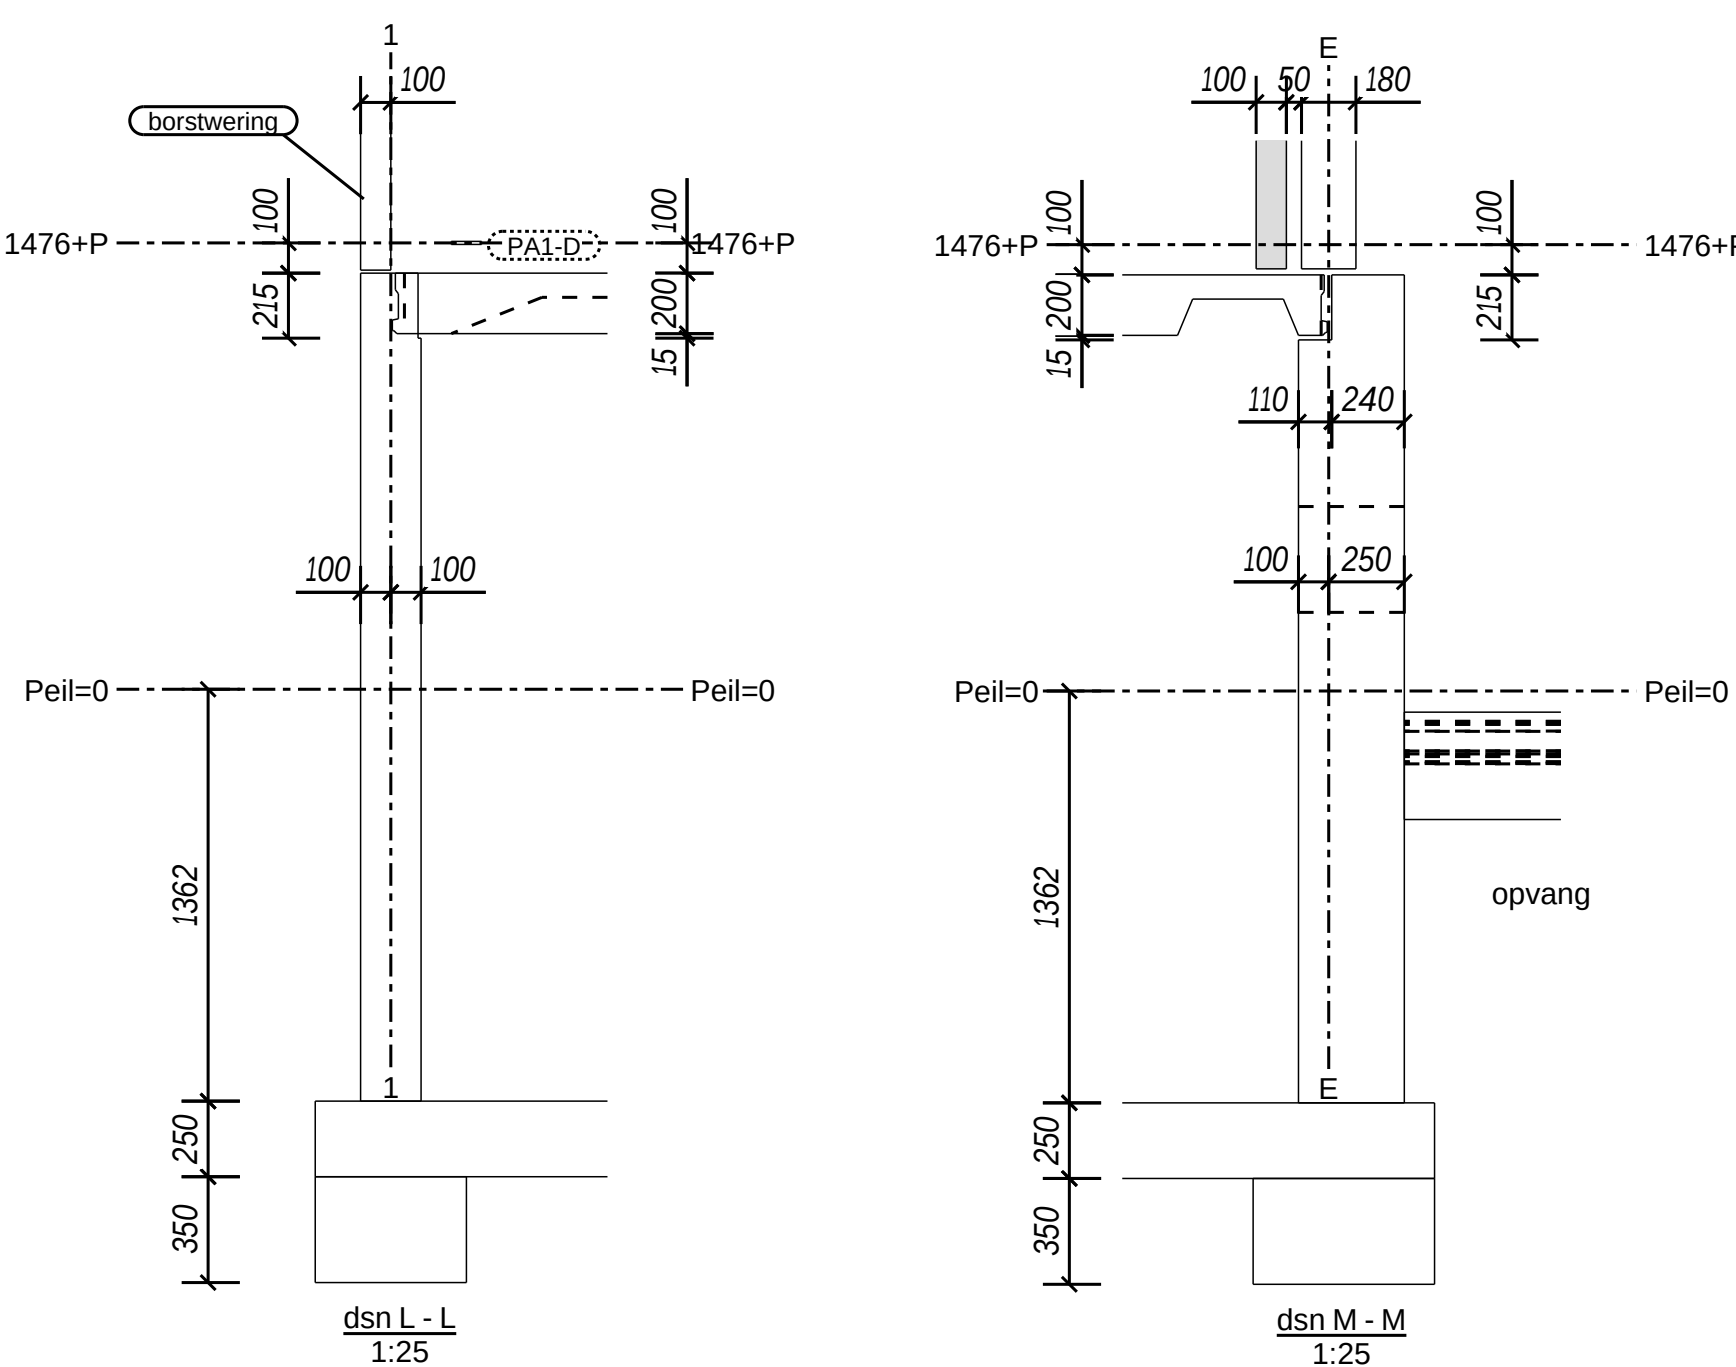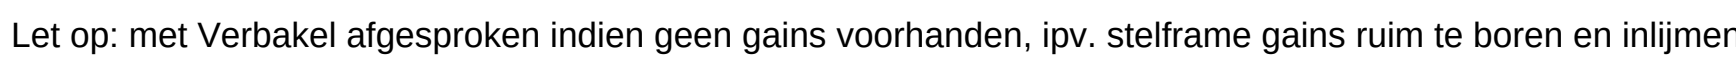


VERBODSTELINGEN VOLGENS NOTITIE W21240.1 d.d. 04-07-2001
 SPANGEN IN RICHAASSTEE VLIEGDEPLAAT DOOR DERDEN NA GODEKLEURING CD20
 ENGINEERINGSSNIEUW VOLGENS conservering KIMA/ISEN/CORC 2004
 OPSPELVAKTIEBEOORDELING (NEN 6722-02) MALZIJDEN KLASSE A
 BRANDWERENDEIHEID (NEN 6071-01)
 MILIEUKLASSE XC1 WAPENING B55500 HKH/NHL
 VOORSPANEN DERDEN RICHAASSTEE VLIEGDEPLAAT CD22, STAALKWALITEIT S235
 LIGENVERBINDINGEN a=4mm (NEN 6770)
 OVERLIGEN VOLGENS EC2/NEN-EN 206-01GWS / NEN 6702






Telefoon 026-389.48.98	Telefax 026-35.11.227	WERKNUMMER: A16055
		TEKENING NO.: W16055-0
E-mail info@cd20.nl	Internet: www.cd20.nl	

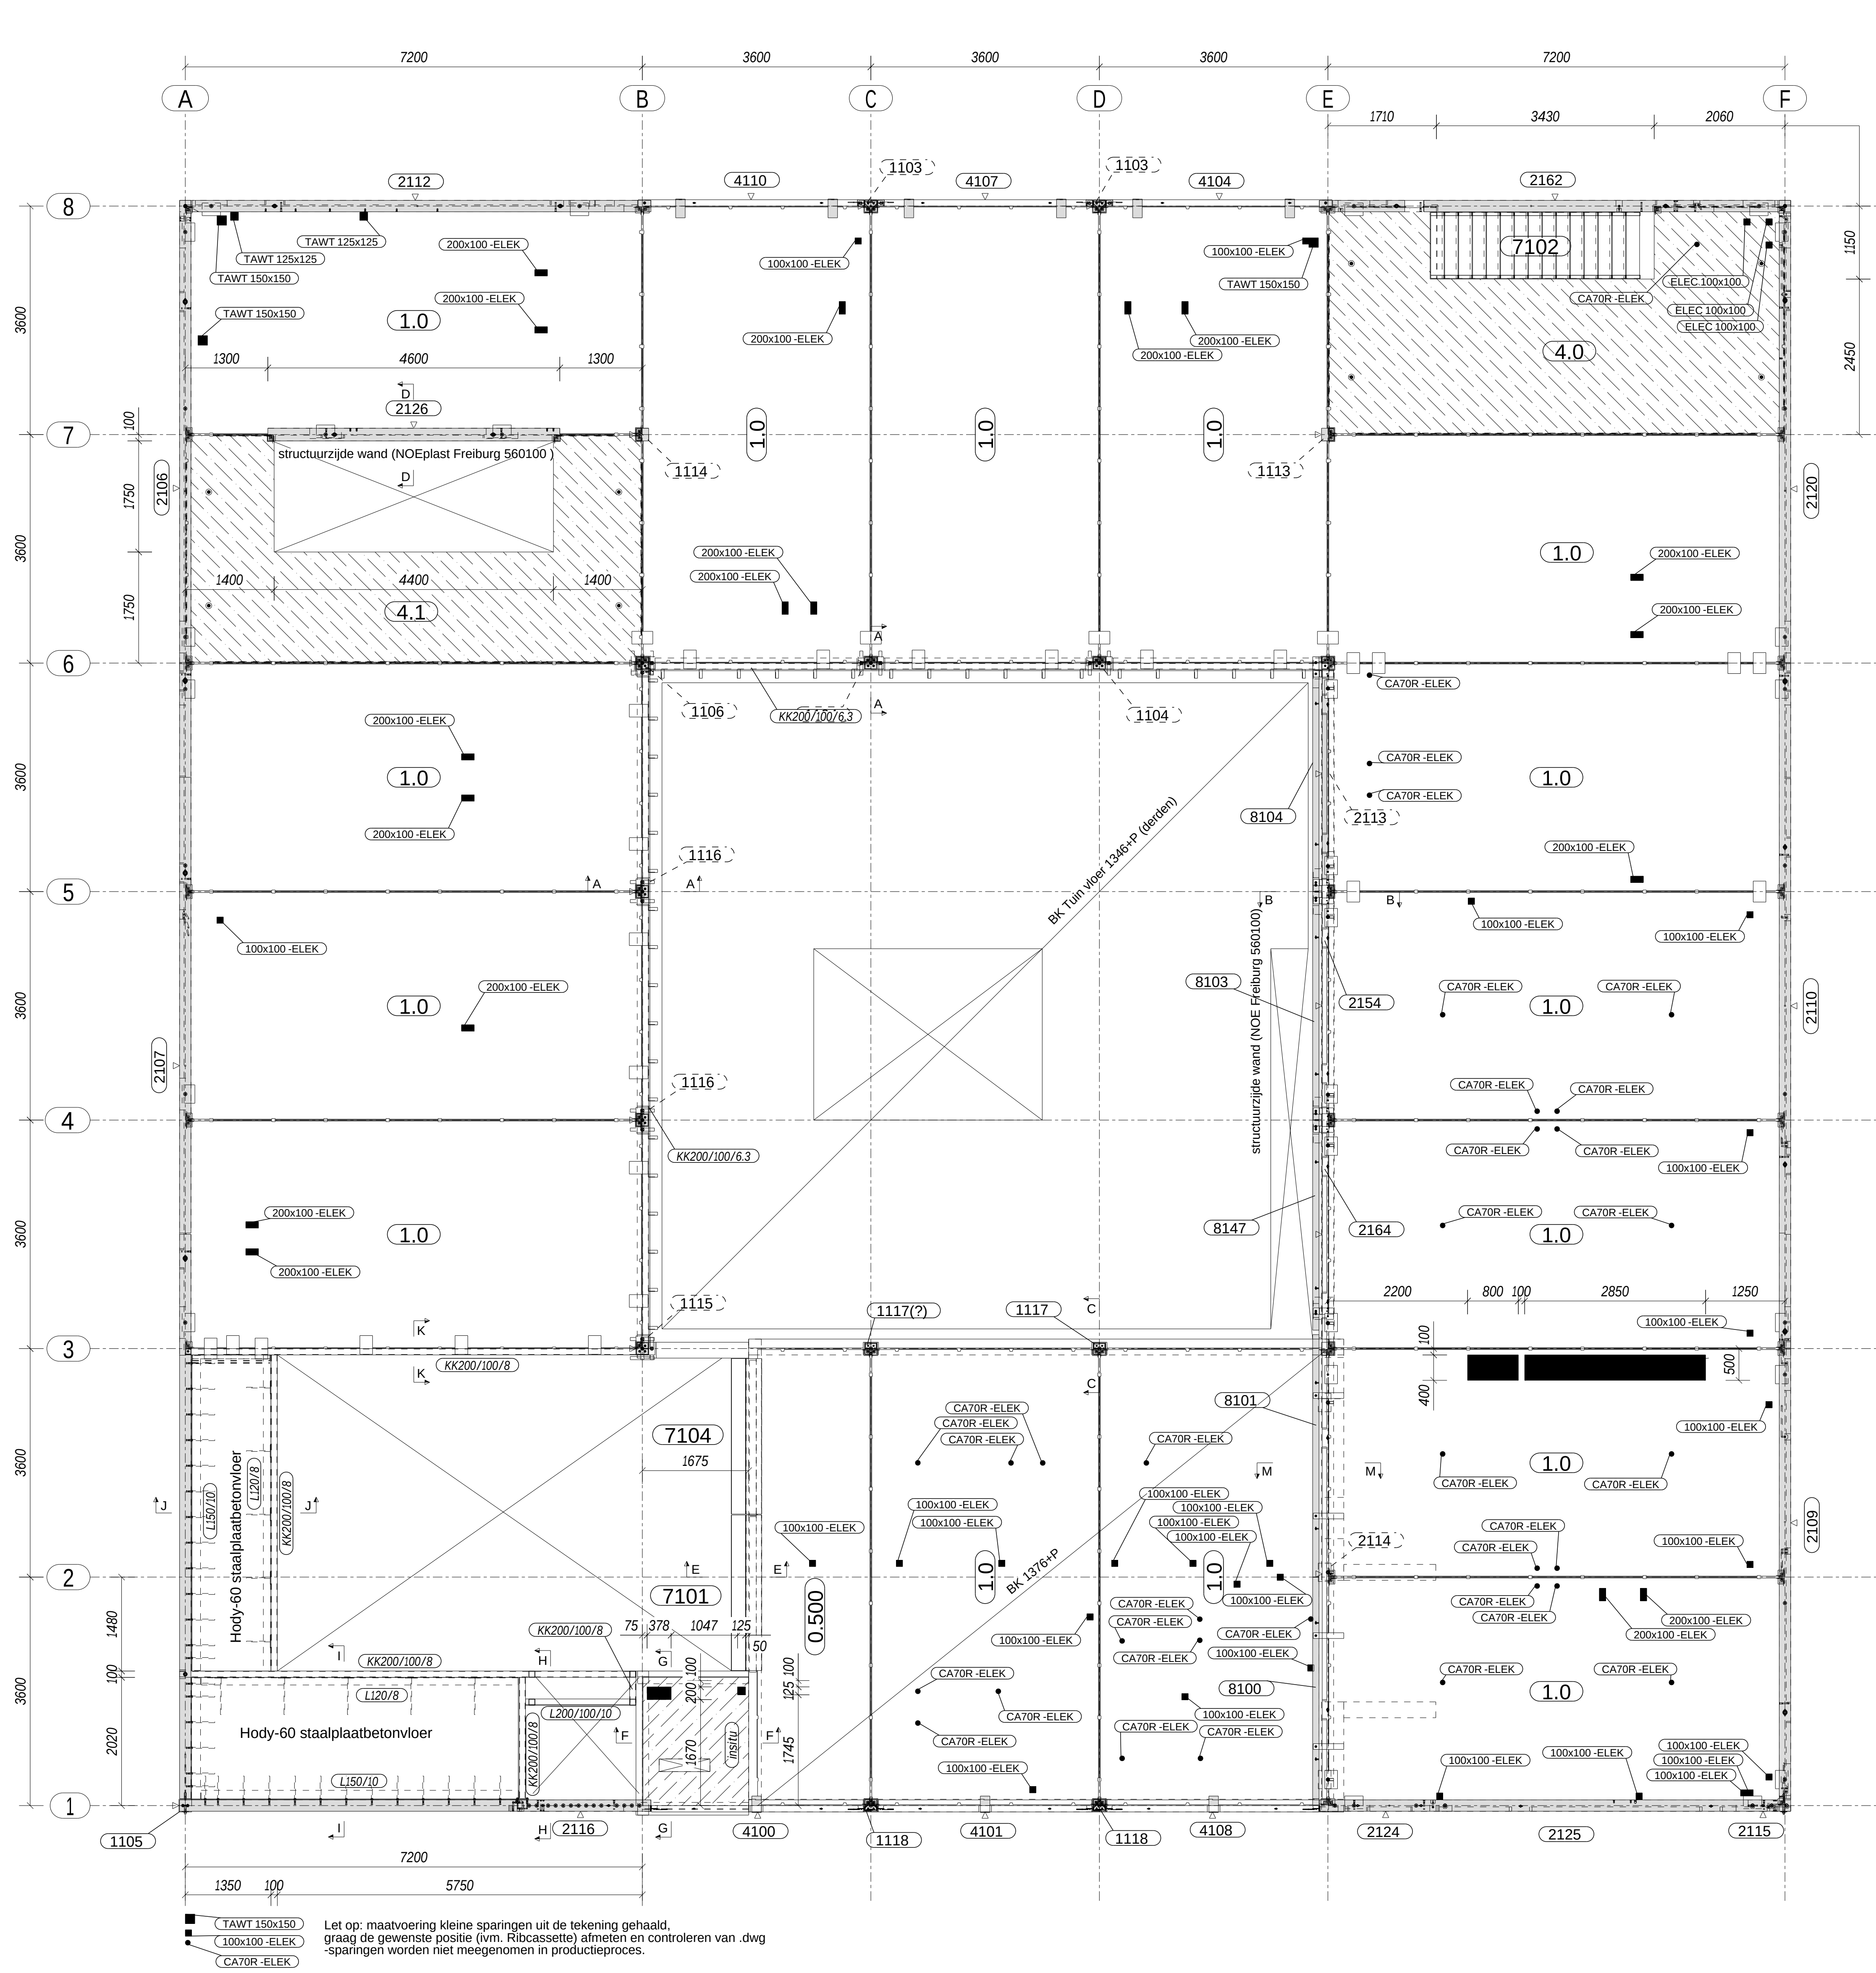

3620+P/1376+P met onderstaande elementen
1:50

- fundering insitu en beganegrondvloer geen CD20
- sparingen in ribcassettevloeren verschoven naar toegestane posities

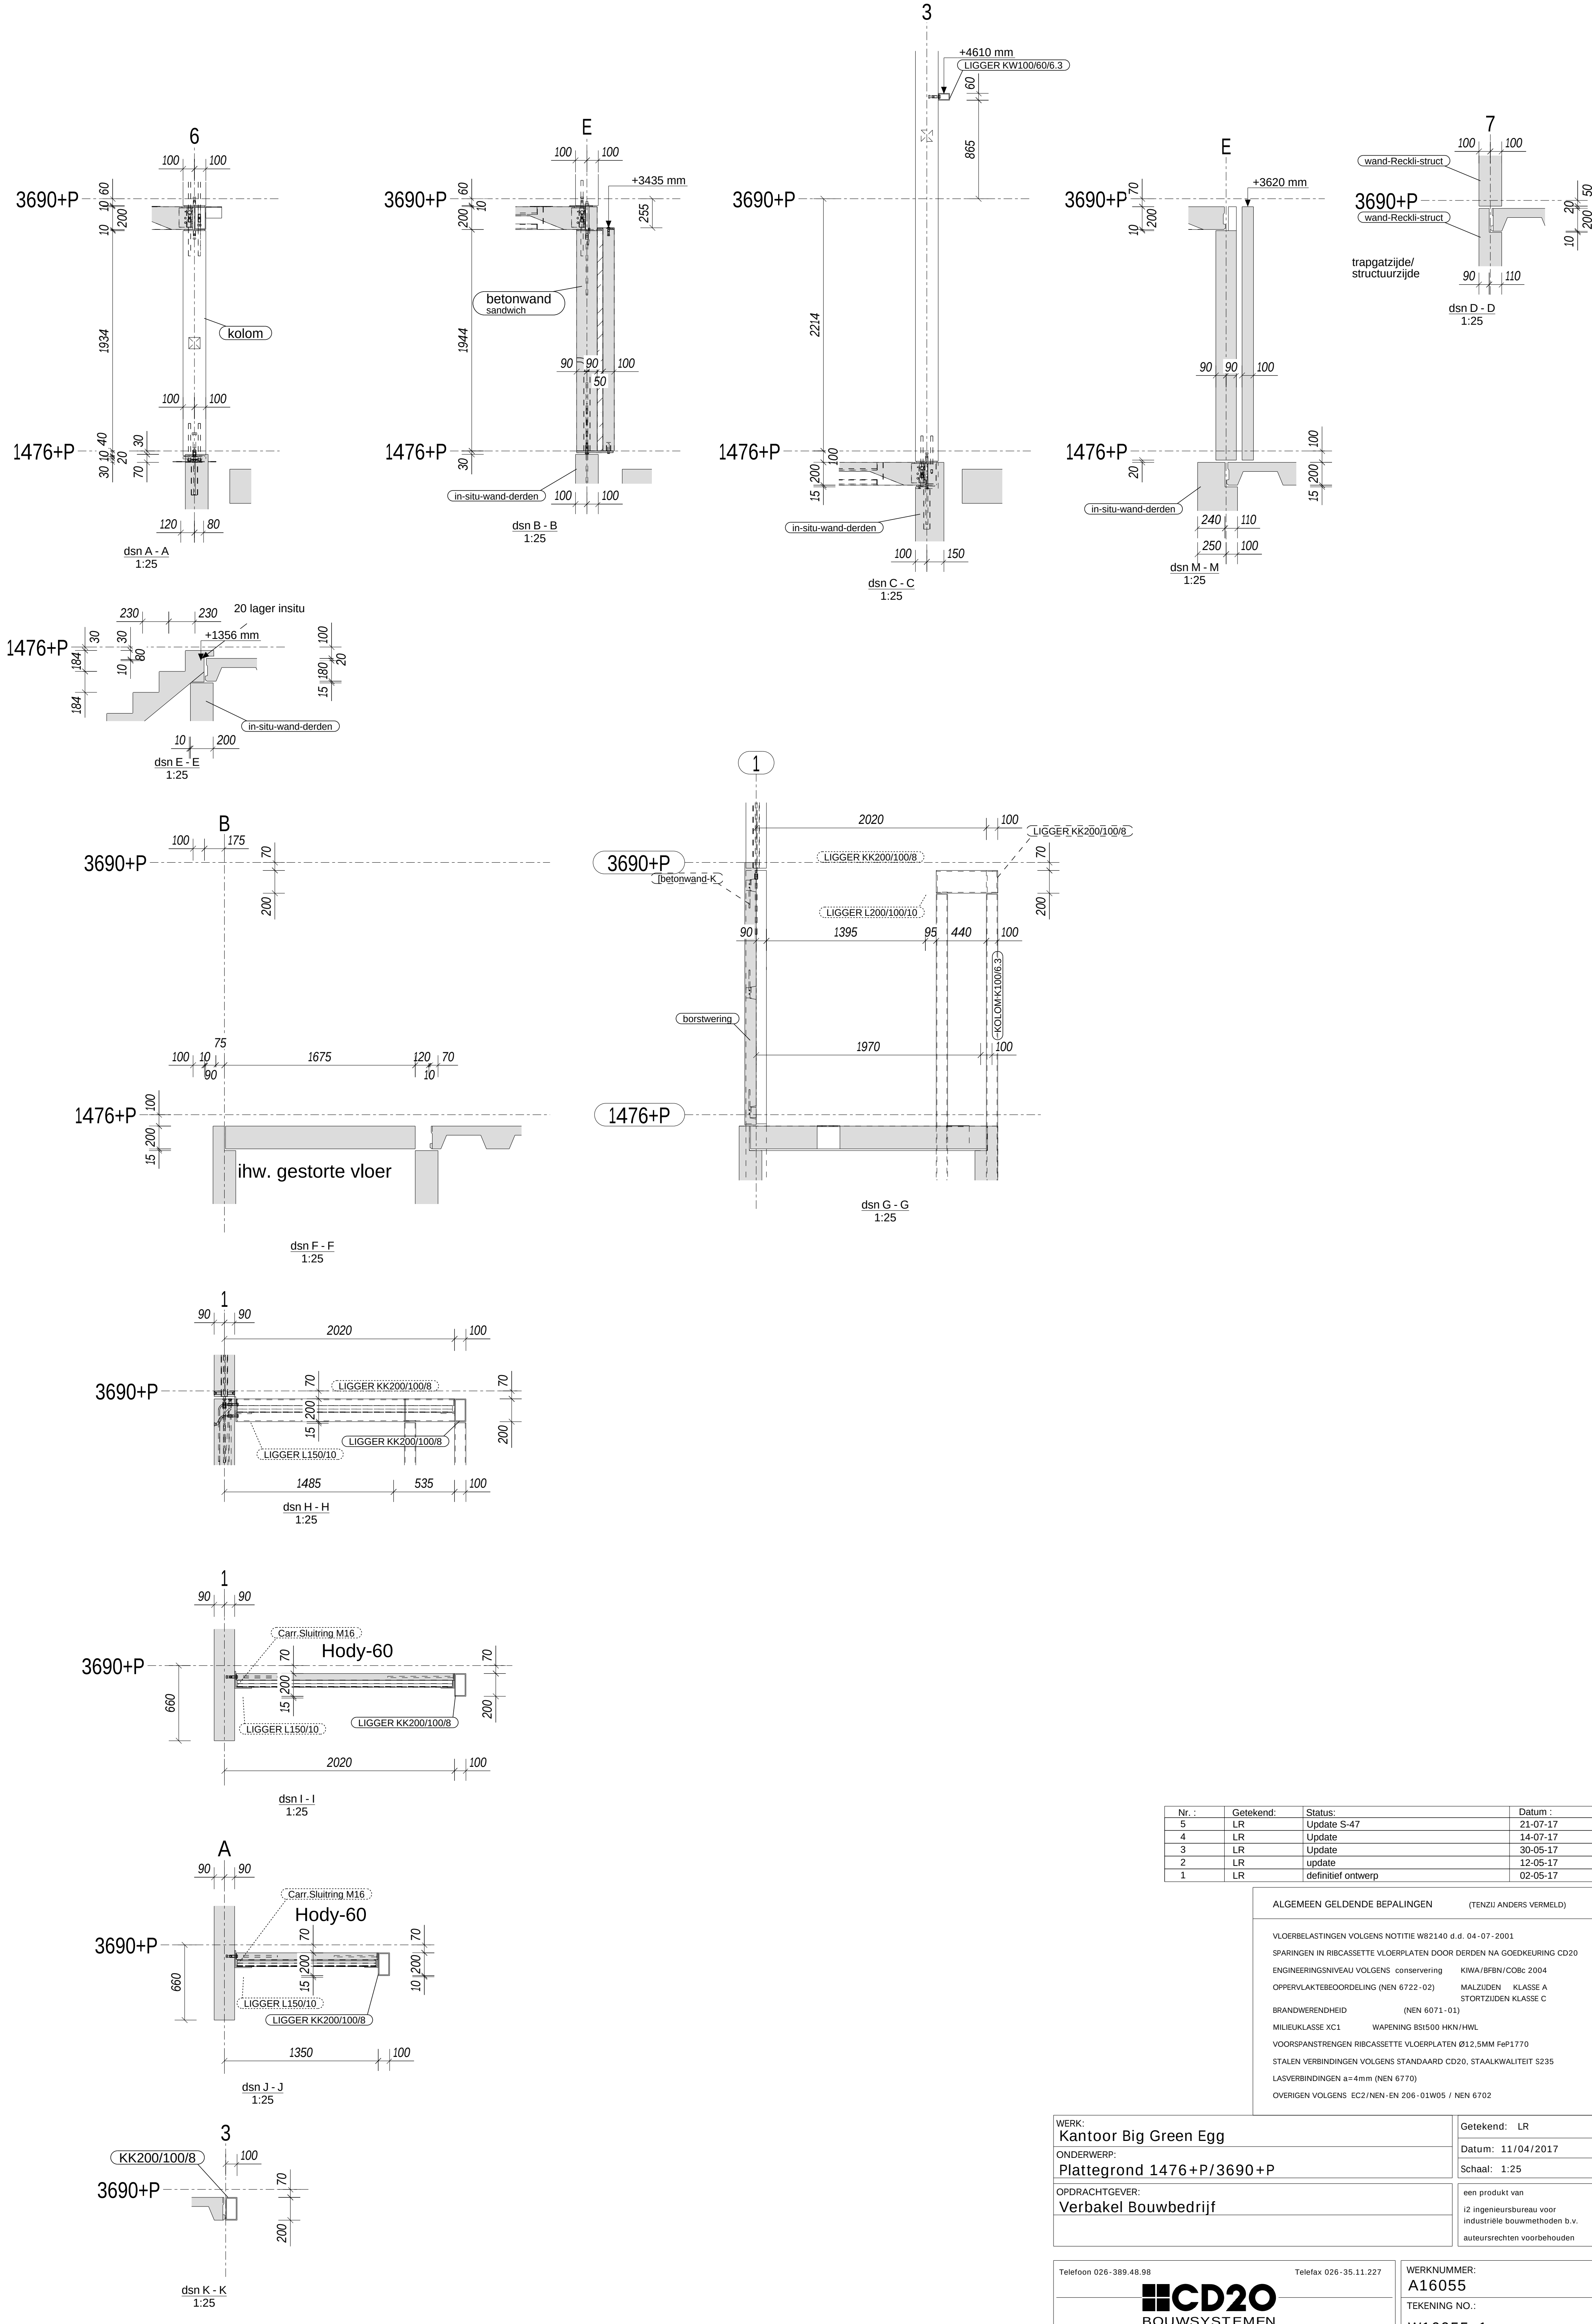

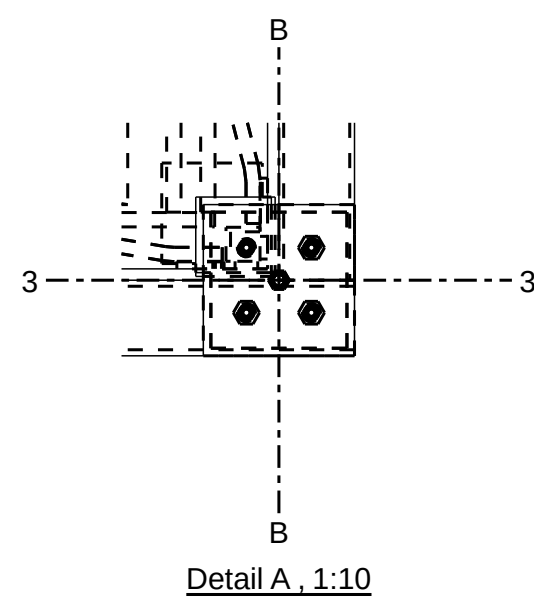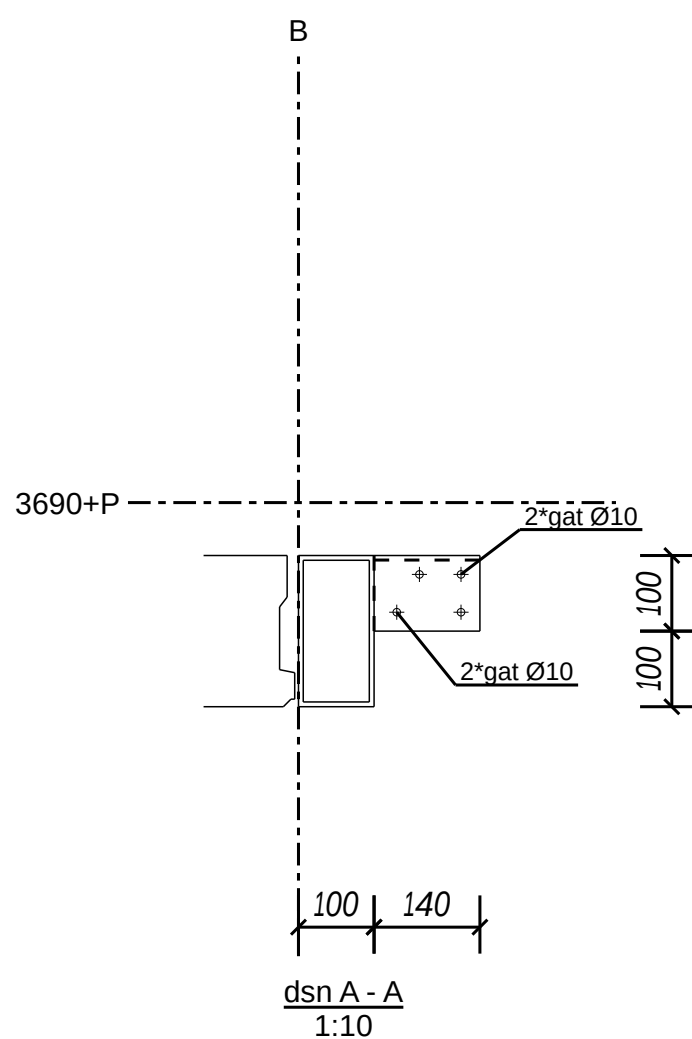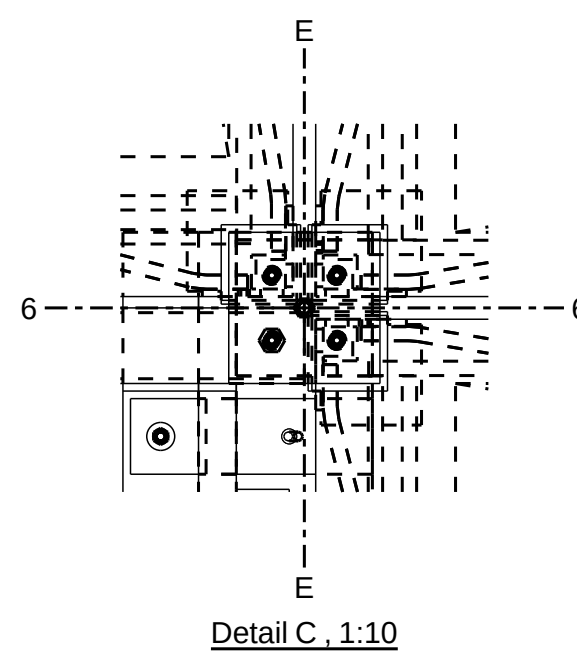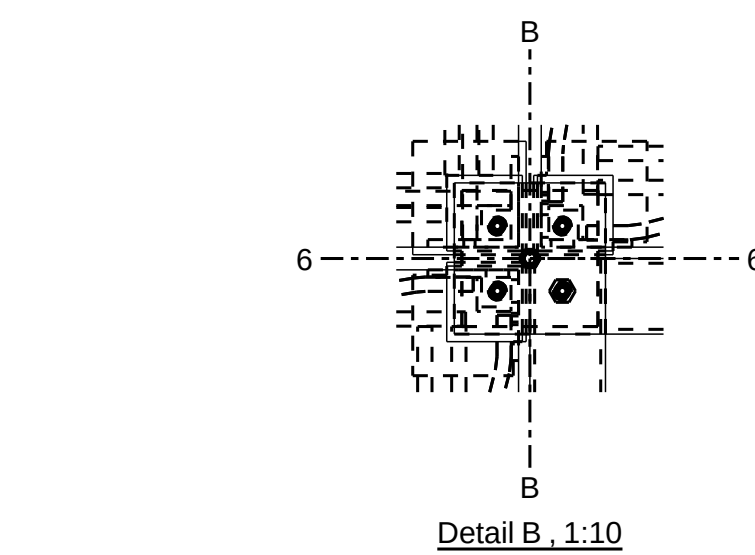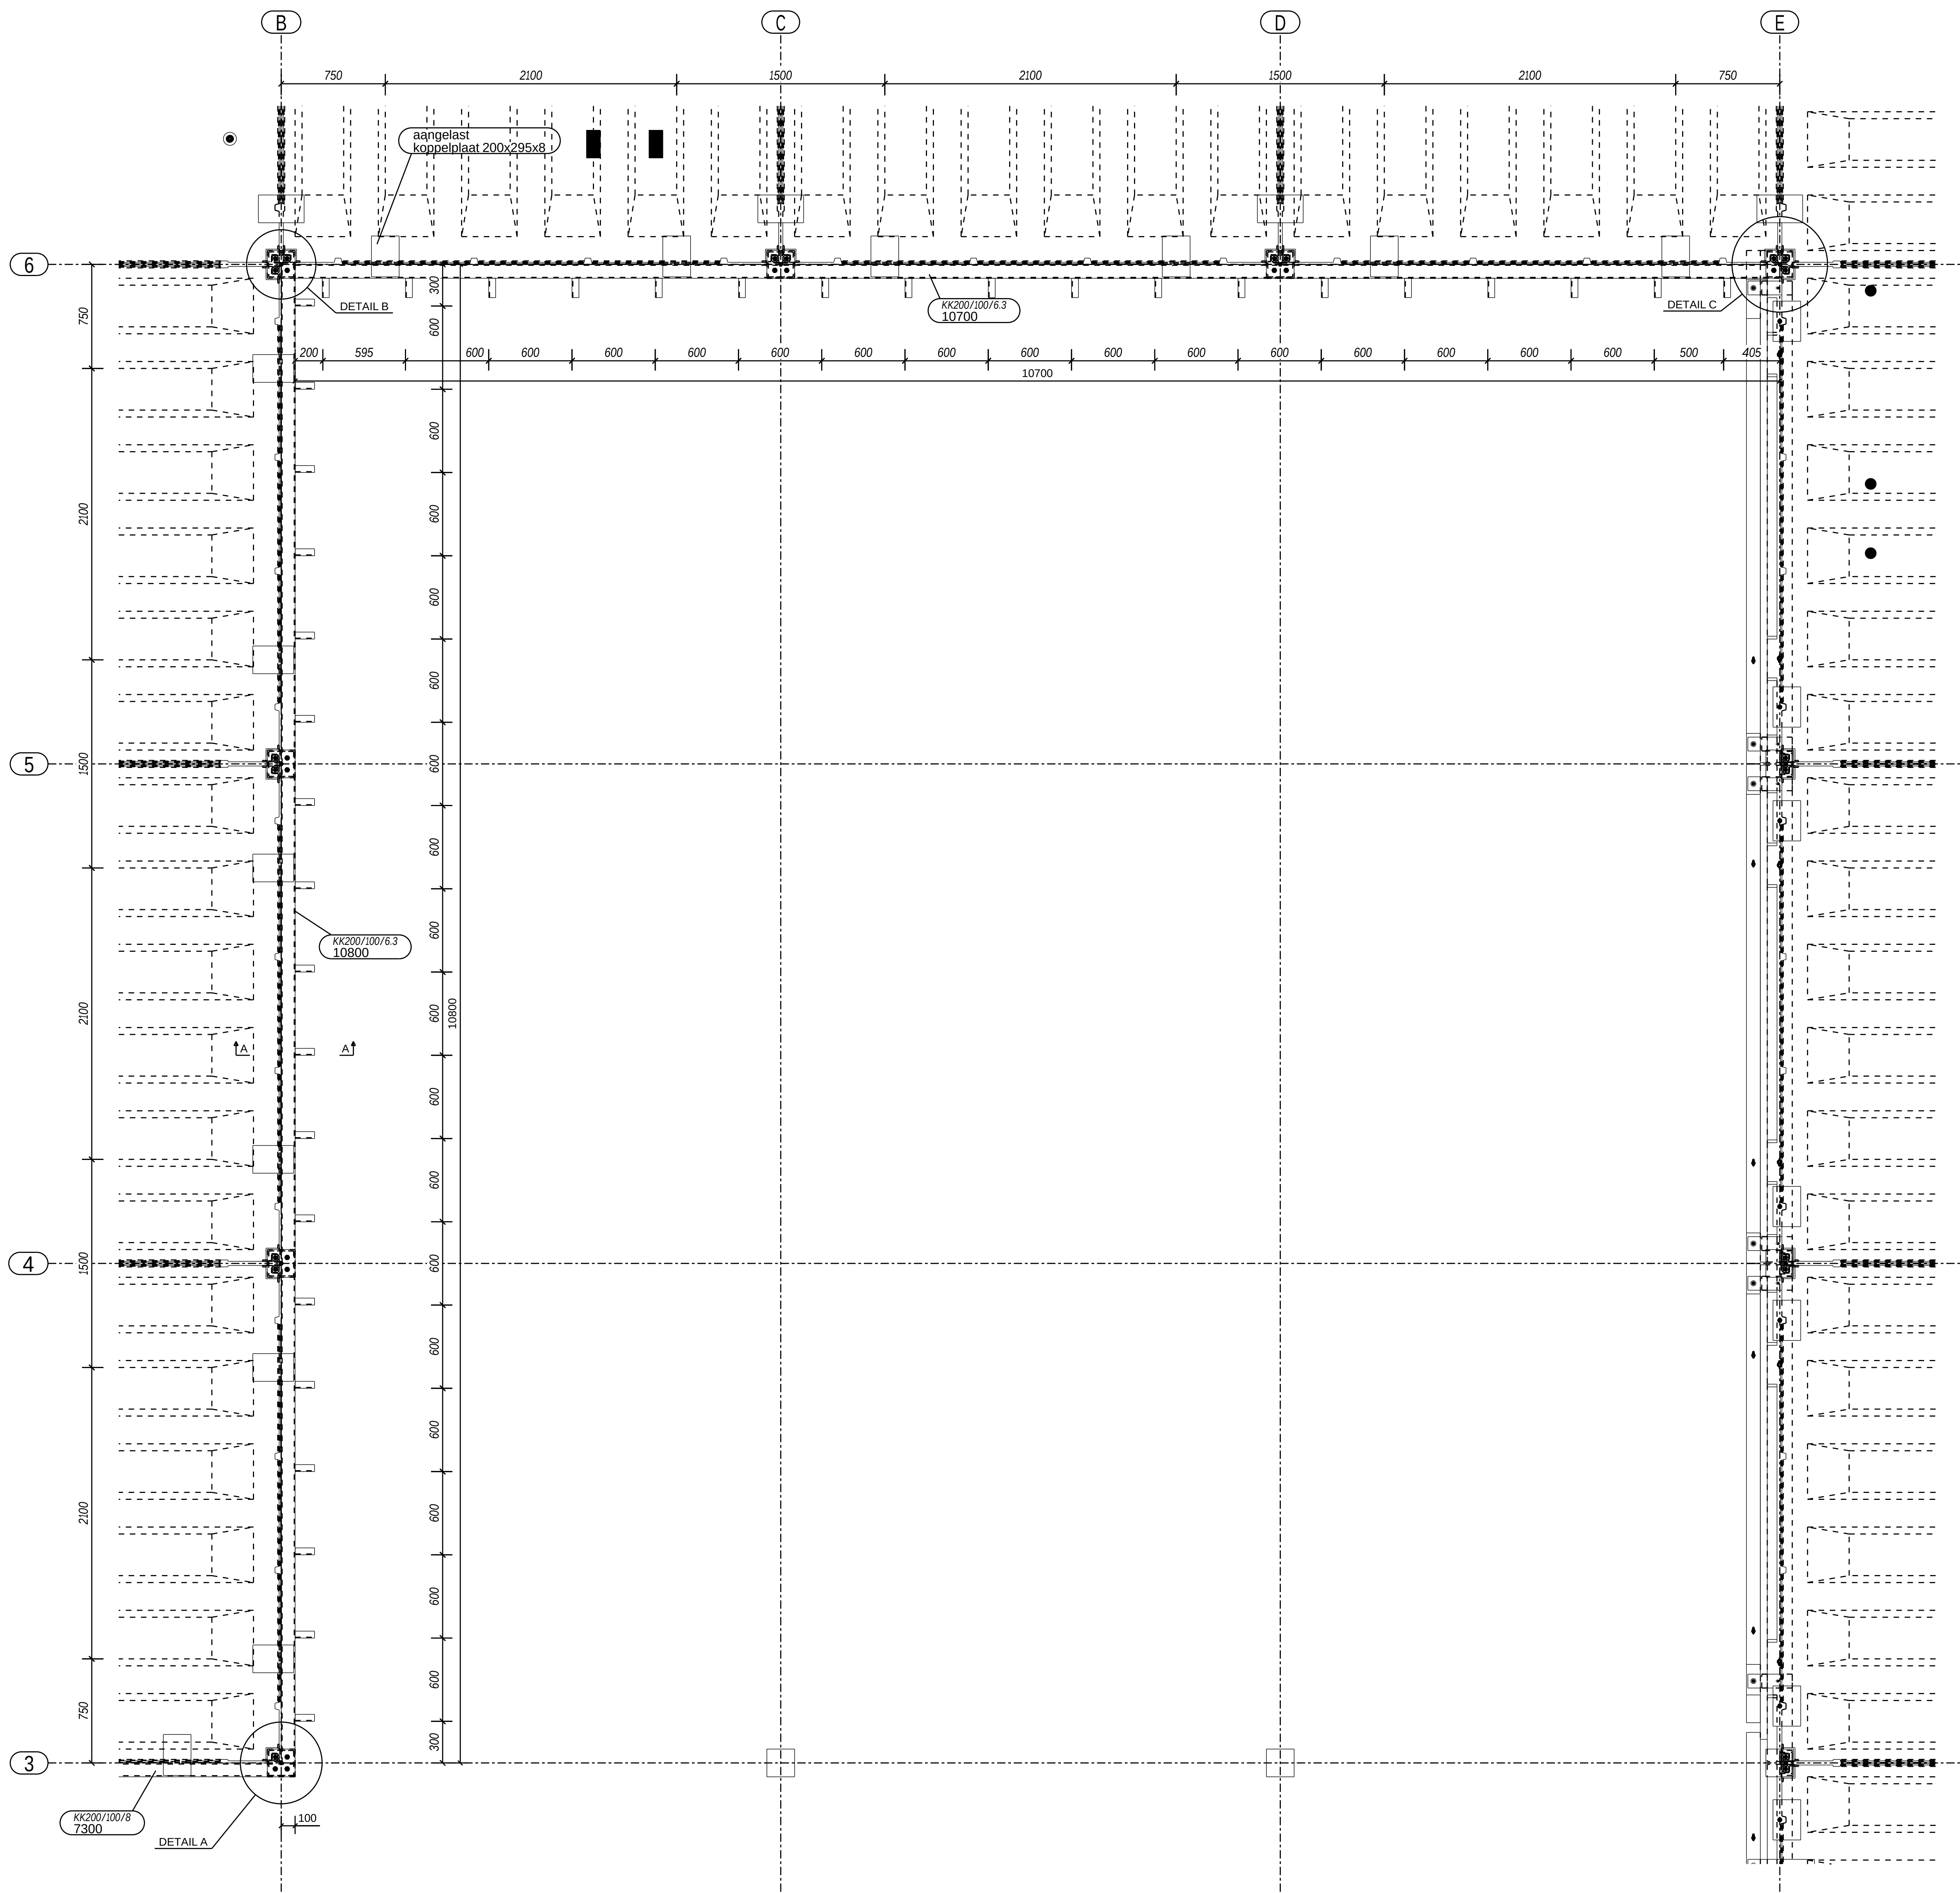

-Staalkwaliteit S355 HF
-alle staal in tuin gronden met hechtprimer en 2x
60mu kleur vlgs st. leverancier (behoudens
KK100x60x6 zie tekening W2 = Ral 9004)

Nr.	Getekend	Status	Datum
2	LR	update	14-07-17
1	LR	update	16-06-17


ALGEMEEN GELDENDE BEPALINGEN (TENZI ANDERS VERMELD)

VLOERBELASTINGEN VOLGENS NOTITIE W82140 d.d. 04-07-2001
SPARINGEN IN RIBCASSETTE VLOERPLATEN DOOR DERDEN NA GOEDKEURING CD20
ENGINEERINGSNIVEAU VOLGENS conservering KWA/IBEN/CORC 2004
OPPERVLAKTEBEOORDELING (NEN 6722-02) MALZIJDEN KLASSE A
STORTZIJDEN KLASSE C
BRANDWERENDHEID (NEN 6071-03)
MILIEUKLASSE XC1 WAFFENING B5500 HKN/HML
VOORSpanSTRINGEN RIBCASSETTE VLOERPLATEN Ø12.5MM FwP1770
STALEN VERBINDINGEN VOLGENS STANDAARD CD20, STAALKWALITEIT S235
LASVERBINDINGEN a=4mm (NEN 6770)
OVERIGEN VOLGENS EC2/NEN-EN 206-01W05 / NEN 6702

WERK: Kantoor Big Green Egg	Getekend: LR
ONDERWERP: Plattegrond 3690+P staal	Datum: 12/06/2017
OPDRACHTGEVER: Verbakel Bouwbedrijf	Schaal: 1:10
	een produkt van 12 ingenieursbureau voor industriële bouwmethoden b.v. auteursrechten voorbehouden

Telefoon 026-389.48.98 E-mail info@cd20.nl	CD20 BOUWSYSTEMEN Internet: www.cd20.nl	Telefax 026-35.11.227 WERKNUMMER: A16055 TEKENING NO.: W16055-1-staal
---	--	---

Tekla Structures model TS21model_16055_Big_Green_Egggeakt op 18.07.2017

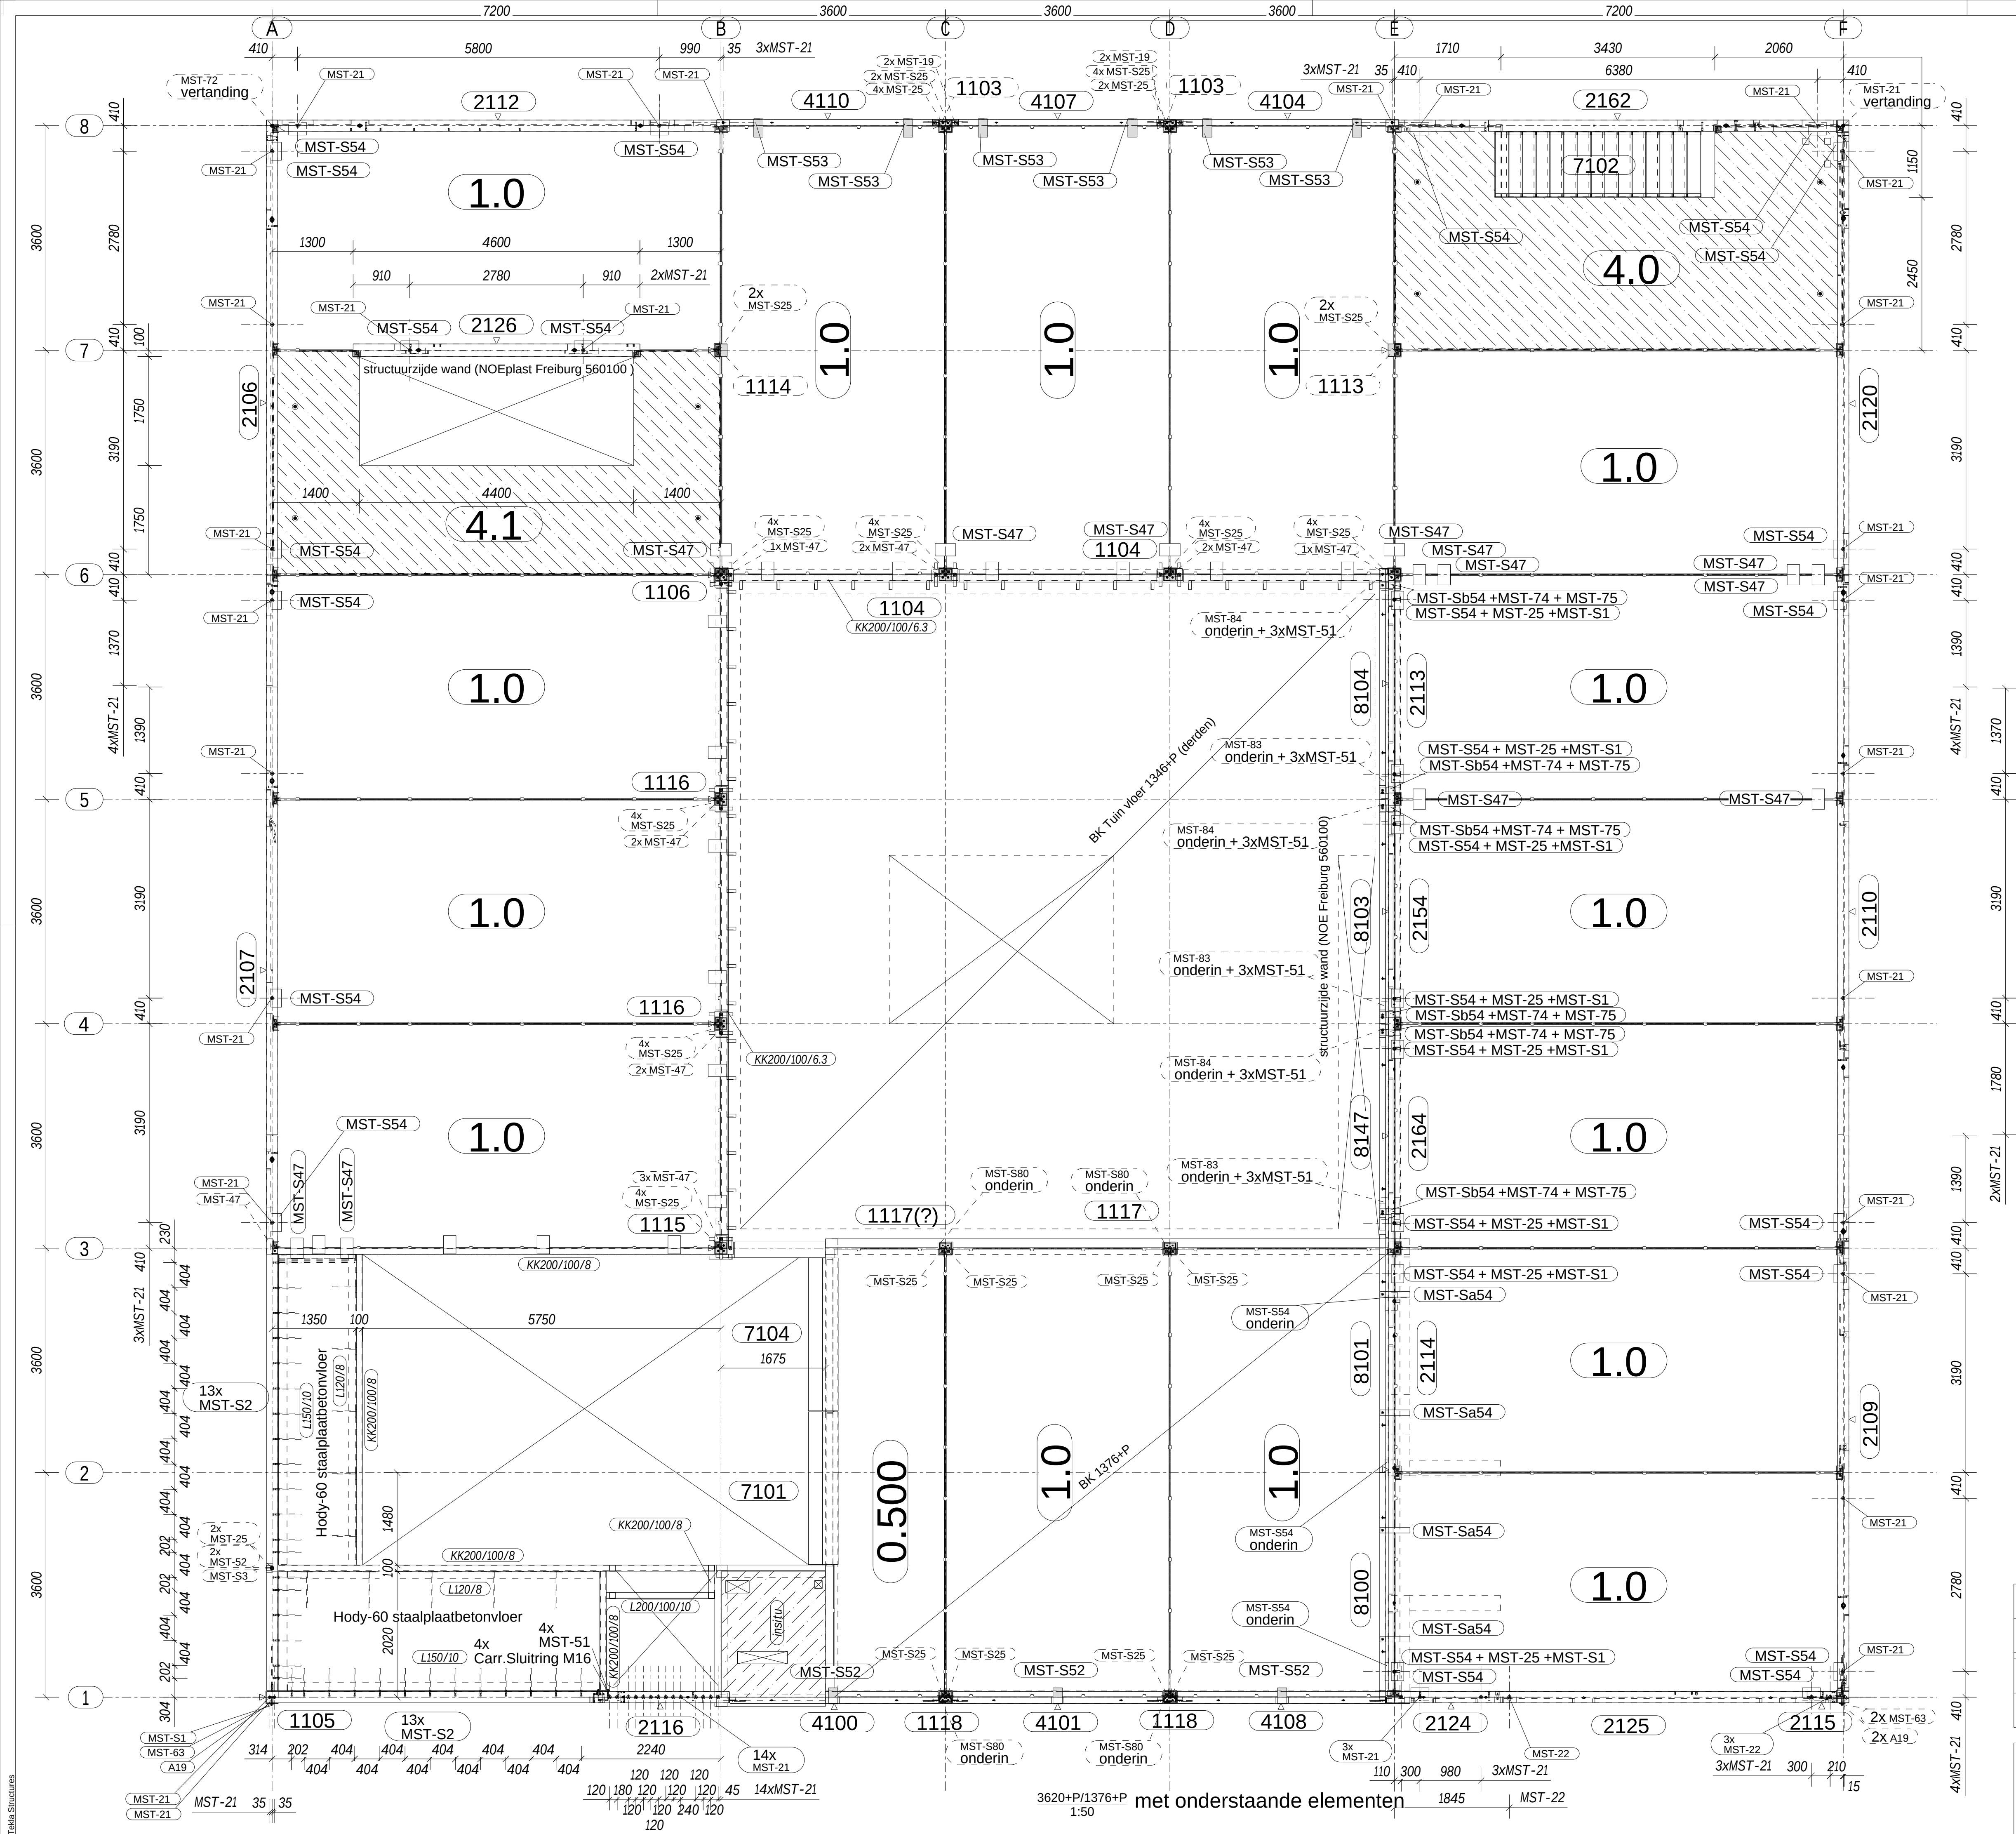

Nr. : 1	Getekend: LR	Status: aanpassing S-47	Datum : 19-07-17
------------	-----------------	----------------------------	---------------------

ALGEMEEN GELDENDE BEPALINGEN (TENZU ANDERS VERMELD)

VLOERBELASTINGEN VOLGENS NOTITIE W82140 d.d. 04-07-2001

SPARINGEN IN RIBCASSETTE VLOERPLATEN DOOR DERDEN NA GOEDKEURING CD20

ENGINEERINGSNIVEAU VOLGENS conservering KIWA/BFBN/COBc 2004

OPPERVLAKTEBEOORDELING (NEN 6722-02) MALZUIDEN KLASSE A

STORTZIJDEN KLASSE C

BRANDWERENDHEID (NEN 6071-01)

MILIEUKLASSE XC1 WAPENING BS1500 HKN/HWL

VOORSPANSTRENGEN RIBCASSETTE VLOERPLATEN Ø12,5MM FeP1770


STALEN VERBINDINGEN VOLGENS STANDAARD CD20, STAALKWALITEIT S235

LASVERBINDINGEN a=4mm (NEN 6770)

OVERIGEN VOLGENS EC2/NEN-EN 206-01W05 / NEN 6702

WERK: Kantoor Big Green Egg	Getekend: LR
ONDERWERP: Plattegrond 1476+P/3690+P-MONTAGE	Datum: 14/07/2017
OPDRACHTGEVER: Verbakel Bouwbedrijf	Schaal: 1:50
een produkt van i2 ingenieursbureau voor industriële bouwmethoden b.v. auteursrechten voorbehouden	

Telefoon 026-389.48.98	Telefax 026-35.11.227	WERKNUMMER: A16055
E-mail info@cd20.nl	Internet: www.cd20.nl	TEKENING NO.: W16055-1-MONT

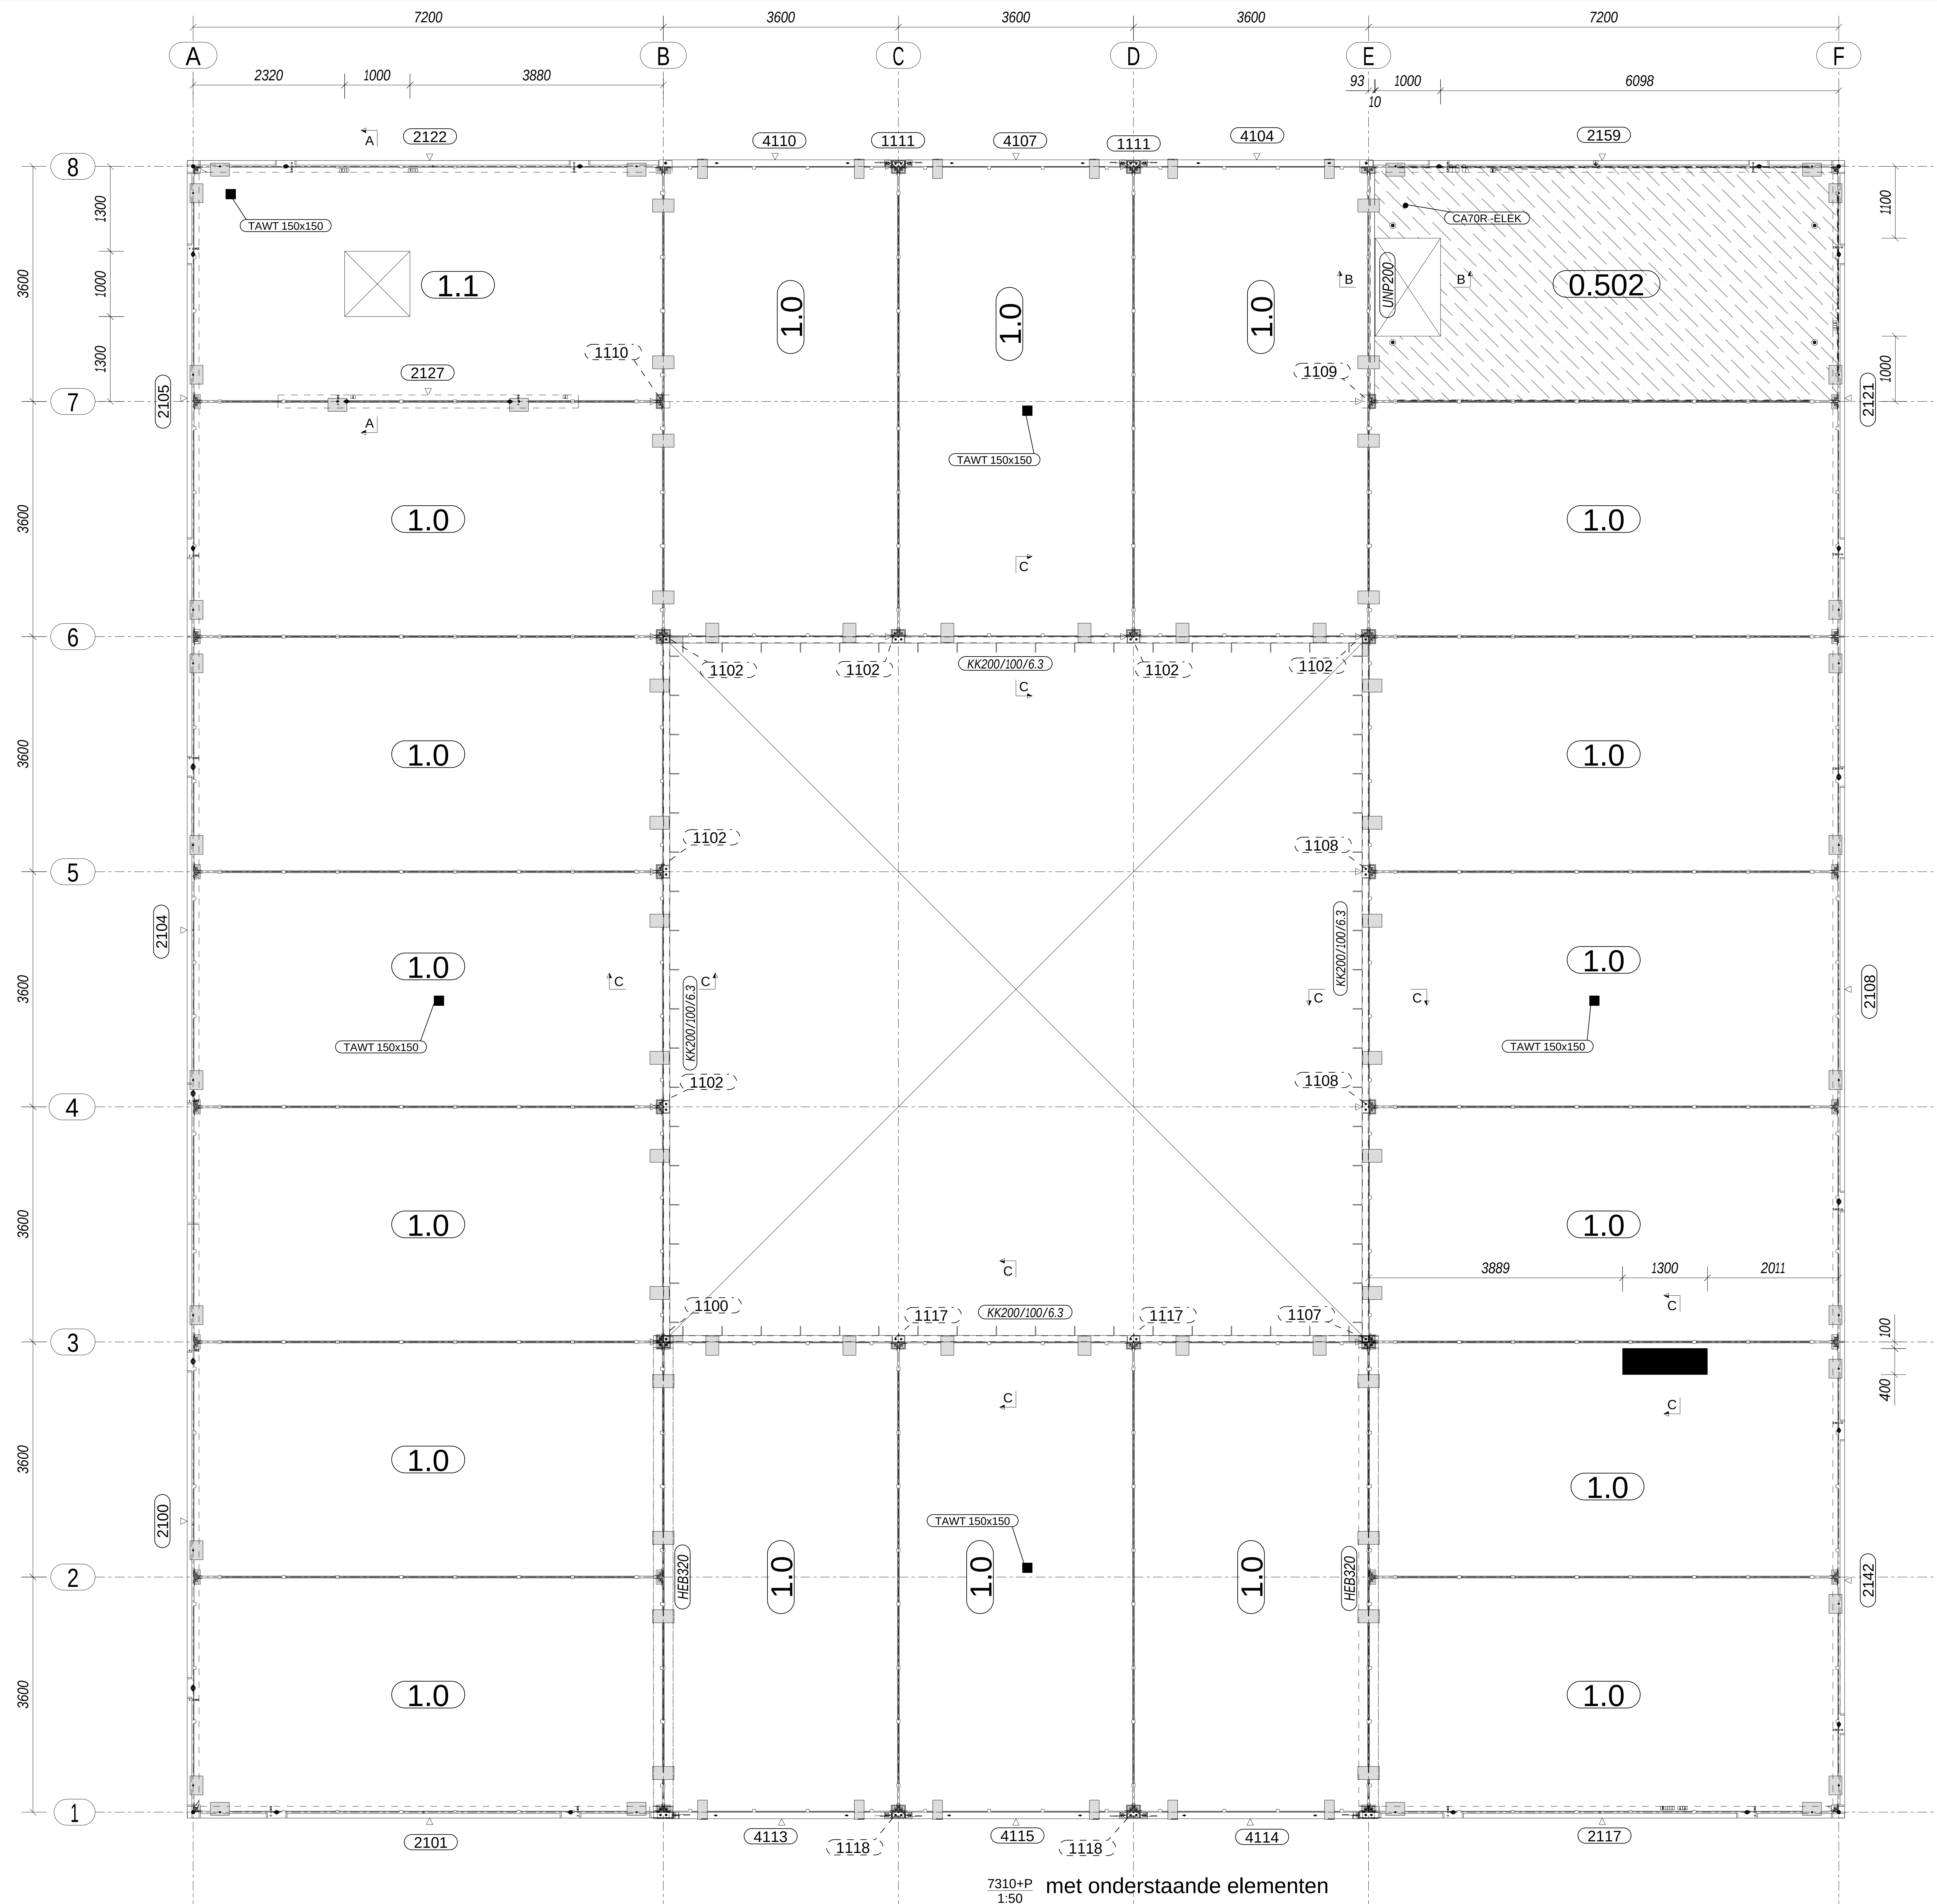

7310+P

dsn A - A
1:25

7310+P

dsn B - B
1:25

7310+P

dsn C - C
1:25

7310+P

dsn C - C
1:25

3

dsn C - C
1:25

- Sparingen in vloerplaat 1.1 wordt meegenomen
- overige sparing in het werk, zie maatvoering

Nr. :	Getekend:	Status:	Datum :
5	LR	Update dakstaal	21-07-17
4	LR	Update	17-07-17
3	LR	Update	30-05-17
2	LR	Update	12-05-17
1	LR	definitief ontwerp	02-05-17

ALGEMEEN GELDENDE BEPALINGEN (TENZIJ ANDERS VERMELD)

VLOERBELASTINGEN VOLGENS NOTITIE W82140 d.d. 04-07-2001

SPARINGEN IN RIBCASSETTE VLOERPLATEN DOOR DERDEN NA GOEDKEURING CD20

ENGINEERINGSNIVEAU VOLGENS conservering KIWA/BFBN/CO8c 2004

OPPERVLAKTEBEOORDELING (NEN 6722-02) MALZIJDEN KLASSE A STORTZIJDEN KLASSE C (NEN 6071-01)

BRANDWERENDHEID (NEN 6071-01)

MILIEUKLASSE XC1 WAPENING BS1500 HKN/HWL

VOORSPANSTRENGEN RIBCASSETTE VLOERPLATEN Ø12,5MM FeP1770

STALEN VERBINDINGEN VOLGENS STANDAARD CD20, STAALKWALITEIT S235

LASVERBINDINGEN a=4mm (NEN 6770)

OVERIGEN VOLGENS EC2/NEN-EN 206-01W05 / NEN 6702

WERK:
Kantoor Big Green Egg

ONDERWERP:
Plattegrond 7310+P

OPDRACHTGEVER:
Verbakel Bouwbedrijf

Getekend: LR

Datum: 11/04/2017

Schaal: 1:25

een produkt van
i2 ingenieursbureau voor
industriële bouwmethoden b.v.
auteursrechten voorbehouden

Telefoon 026-389.48.98

E-mail info@cd20.nl

Telefax 026-35.11.227


Internet: www.cd20.nl

WERKNUMMER:
A16055

TEKENING NO.:
W16055-2

Tekla Structures

Tekla Structures model TS211model_16055_Big_Green_Egggeplot op 21.07.2017

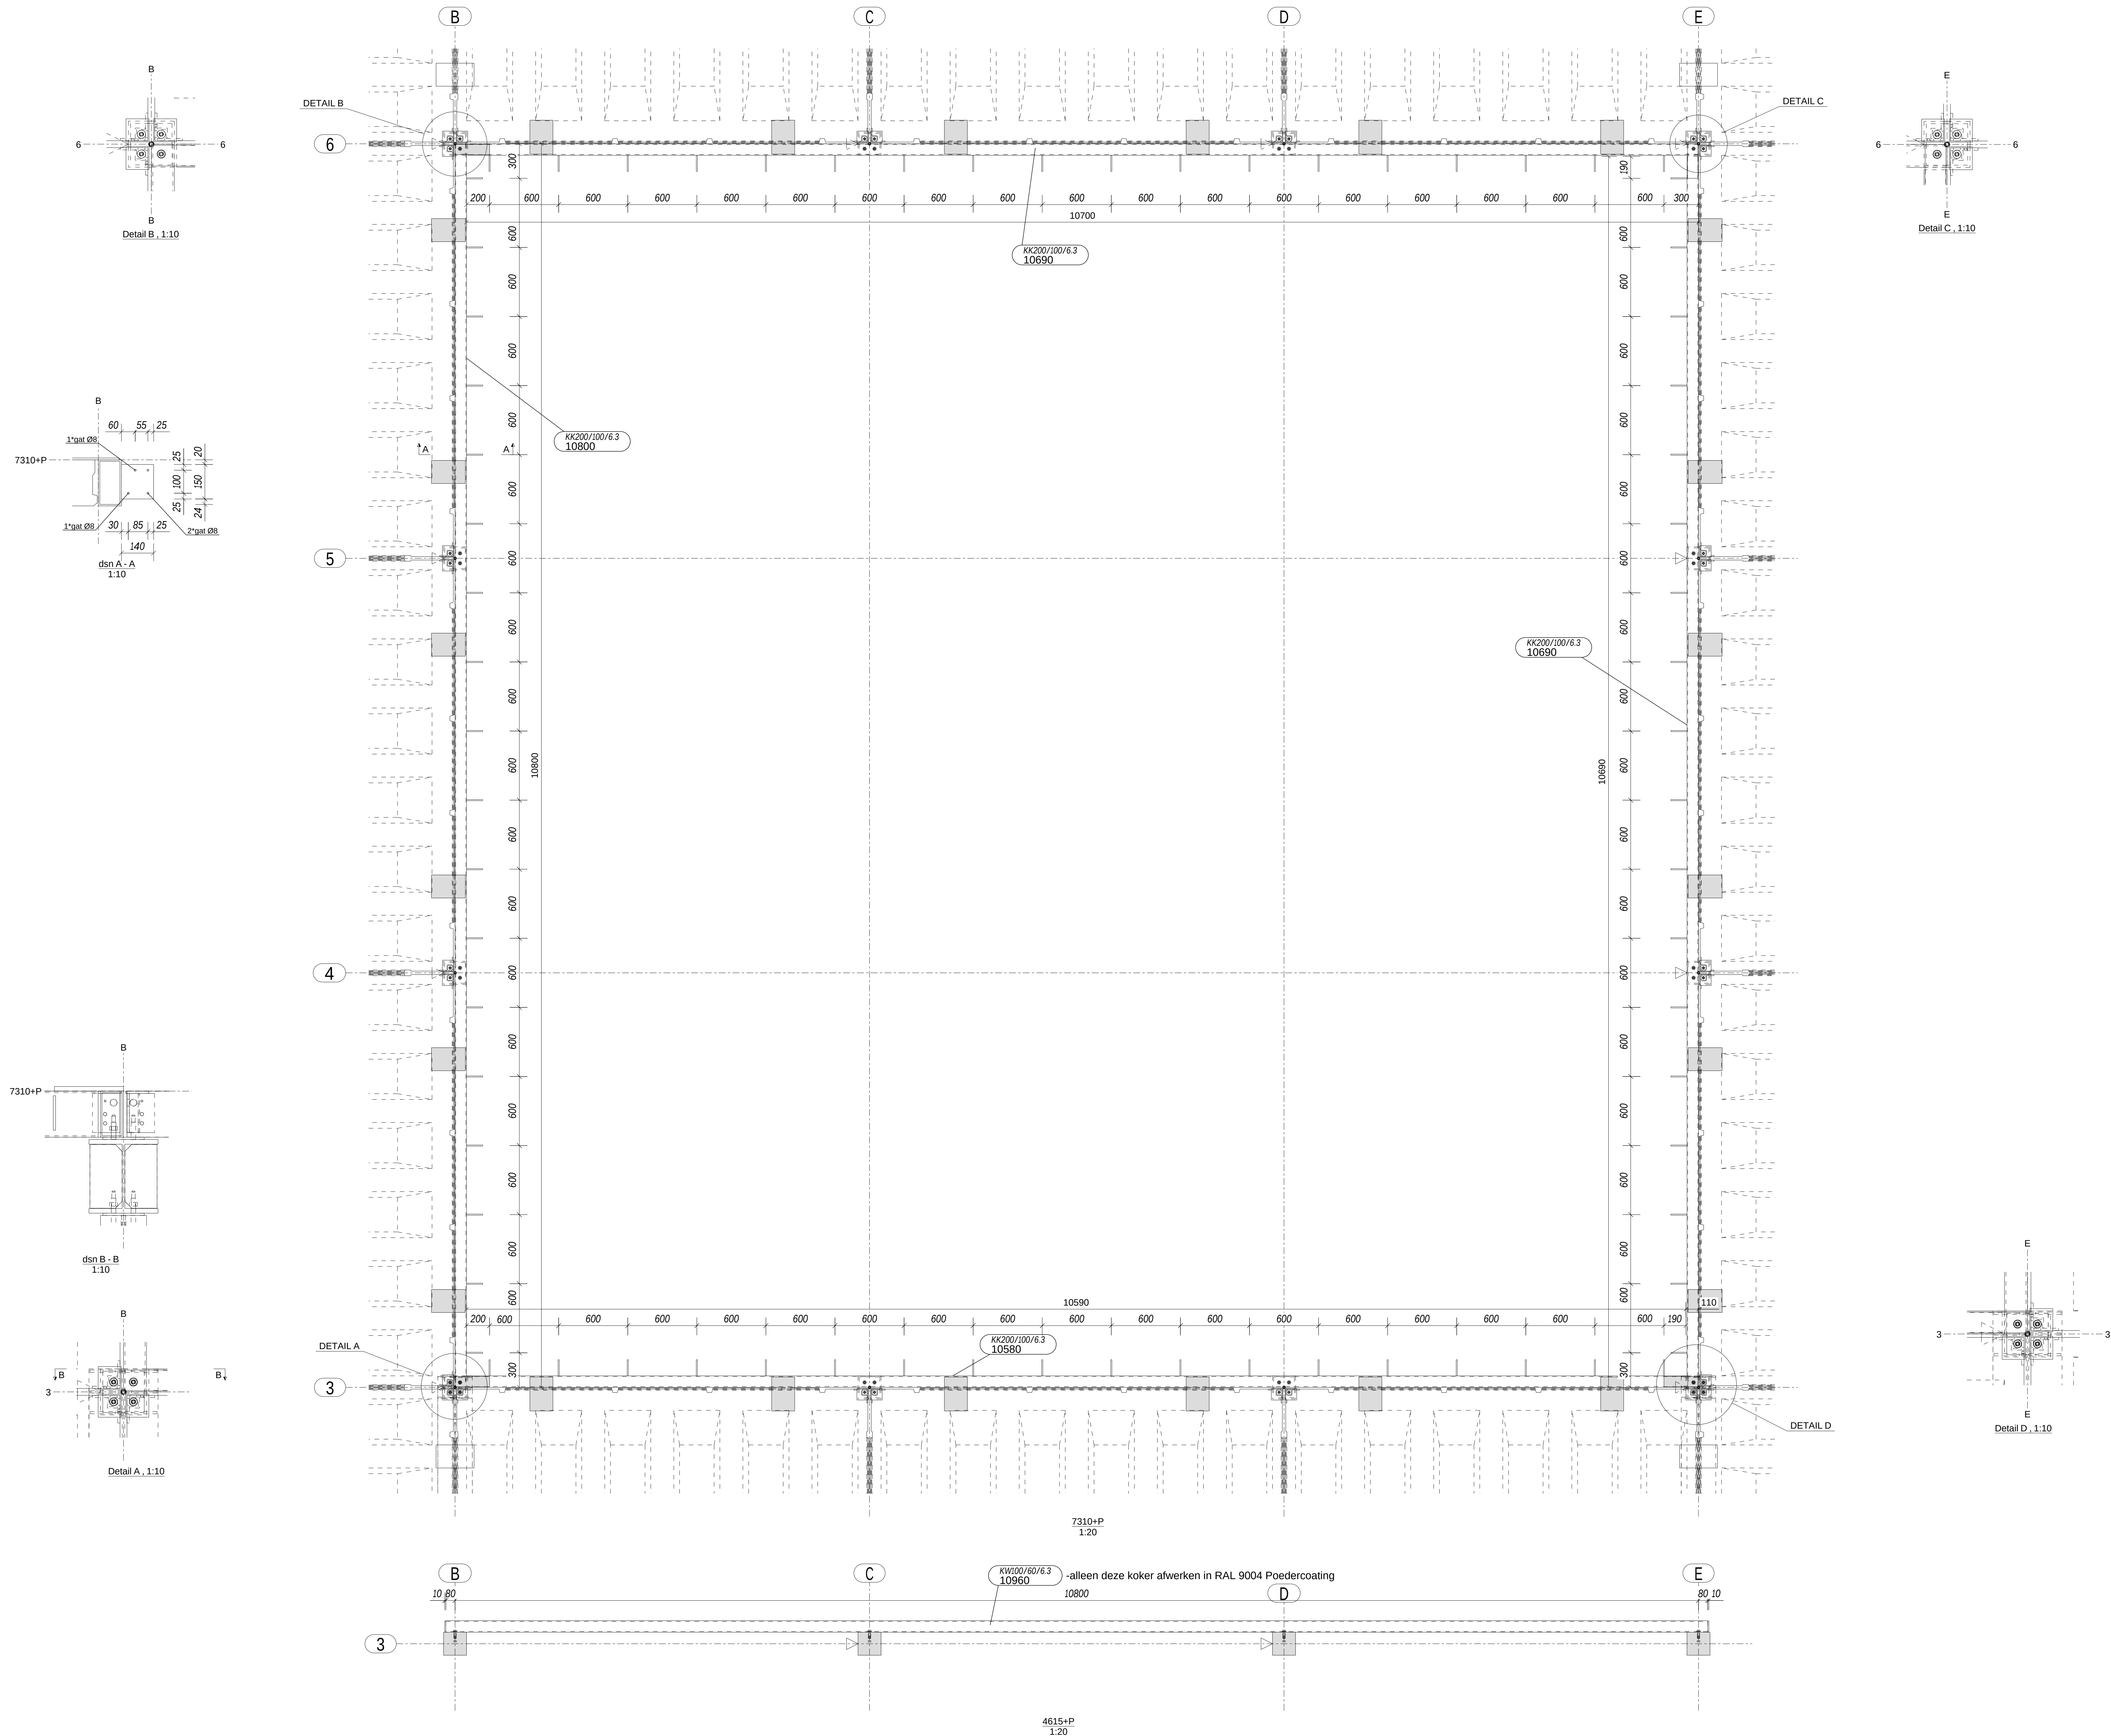

-Staalkwaliteit S355 HF
-alle staal in tuin gronden met hechtprimer en 2x
60mu kleur vlgs st. leverancier (behoudens
KK100x60x6 zie tekening W2 = Ral 9004)





Nr.	Getekend:	Status:	Datum:
3	LR	update dakstaal	23-07-17
2	LR	update	14-07-17
1	LR	update	16-06-17

ALGEMEEN GELDENDE BEPALINGEN (TENZI ANDERS VERMELD)

VLOERBELASTINGEN VOLGENS NOTITIE W82140 d.d. 04-07-2001
SPARINGEN IN RIBCASSETTE VLOERPLATEN DOOR DERDEN NA GOEDKEURING CD20
ENGINEERINGSNIVEAU VOLGENS conservering KIWA/IBEN/CORC 2004
OPPERVLAKTEBOORDELING (NEN 6722-02) MALZUDEN KLASSE A
STORTZIJDEN KLASSE C
(NEN 6071-03)
BRANDWERENDHEID
MILIEUKLASSE XC1 WAFFENING B55500 HKZ/HML
VOORSpanningSTRINGEN RIBCASSETTE VLOERPLATEN Ø12.5MM FwP1770
STALEN VERBINDINGEN VOLGENS STANDAARD CD20, STAALKWALITEIT S235
LASVERBINDINGEN a=4mm (NEN 6770)
OVERIGEN VOLGENS EC2/NEN-EN 206-01W05 / NEN 6702

WERK: Kantoor Big Green Egg	Getekend: LR
ONDERWERP: Plattegrond 7310+P staal	Datum: 12/06/2017
OPDRACHTGEVER: Verbakel Bouwbedrijf	Schaal: 1:10
	een produkt van 12 ingenieursbureau voor industriële bouwmethoden b.v. auteursrechten voorbehouden

Telefoon 026-389.48.98 E-mail info@cd20.nl	CD20 BOUWSYSTEMEN Internet: www.cd20.nl	WERKNUMMER: A16055 TEKENING NO.: W16055-2-staal Tekia Structures model TS21model_16055_Big_Green_Egggegrd op 21.07.2017
---	--	---

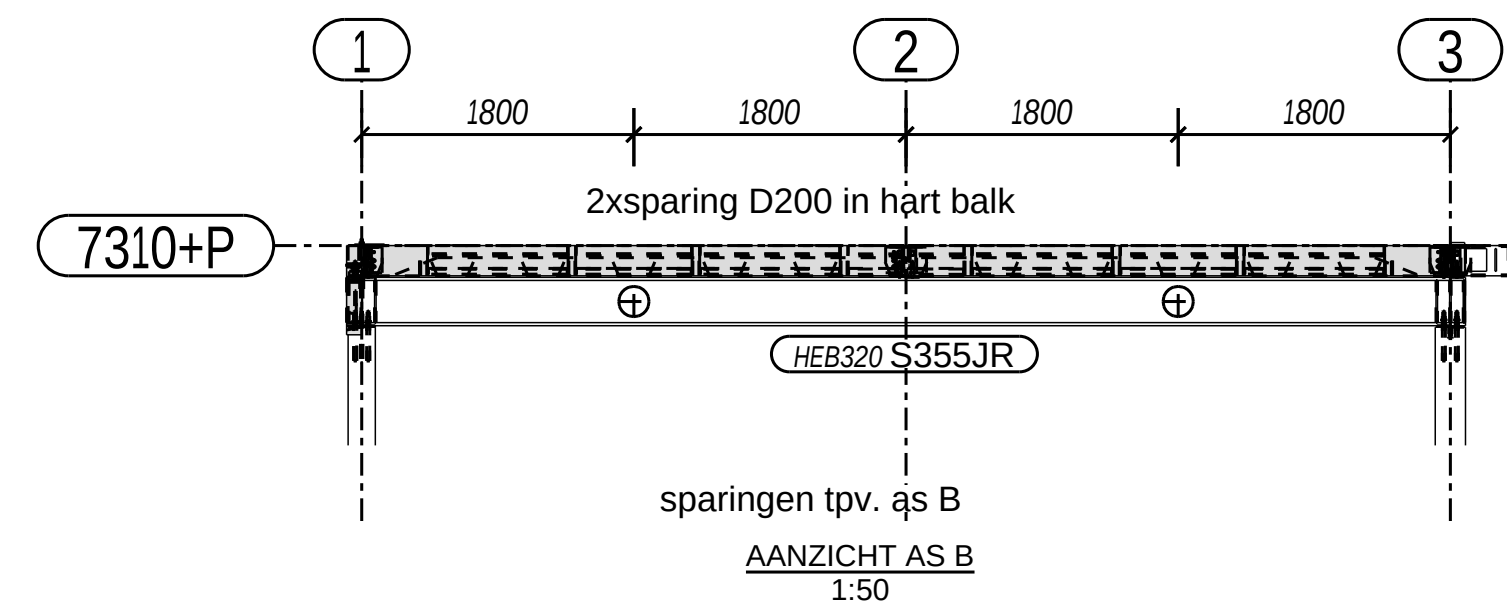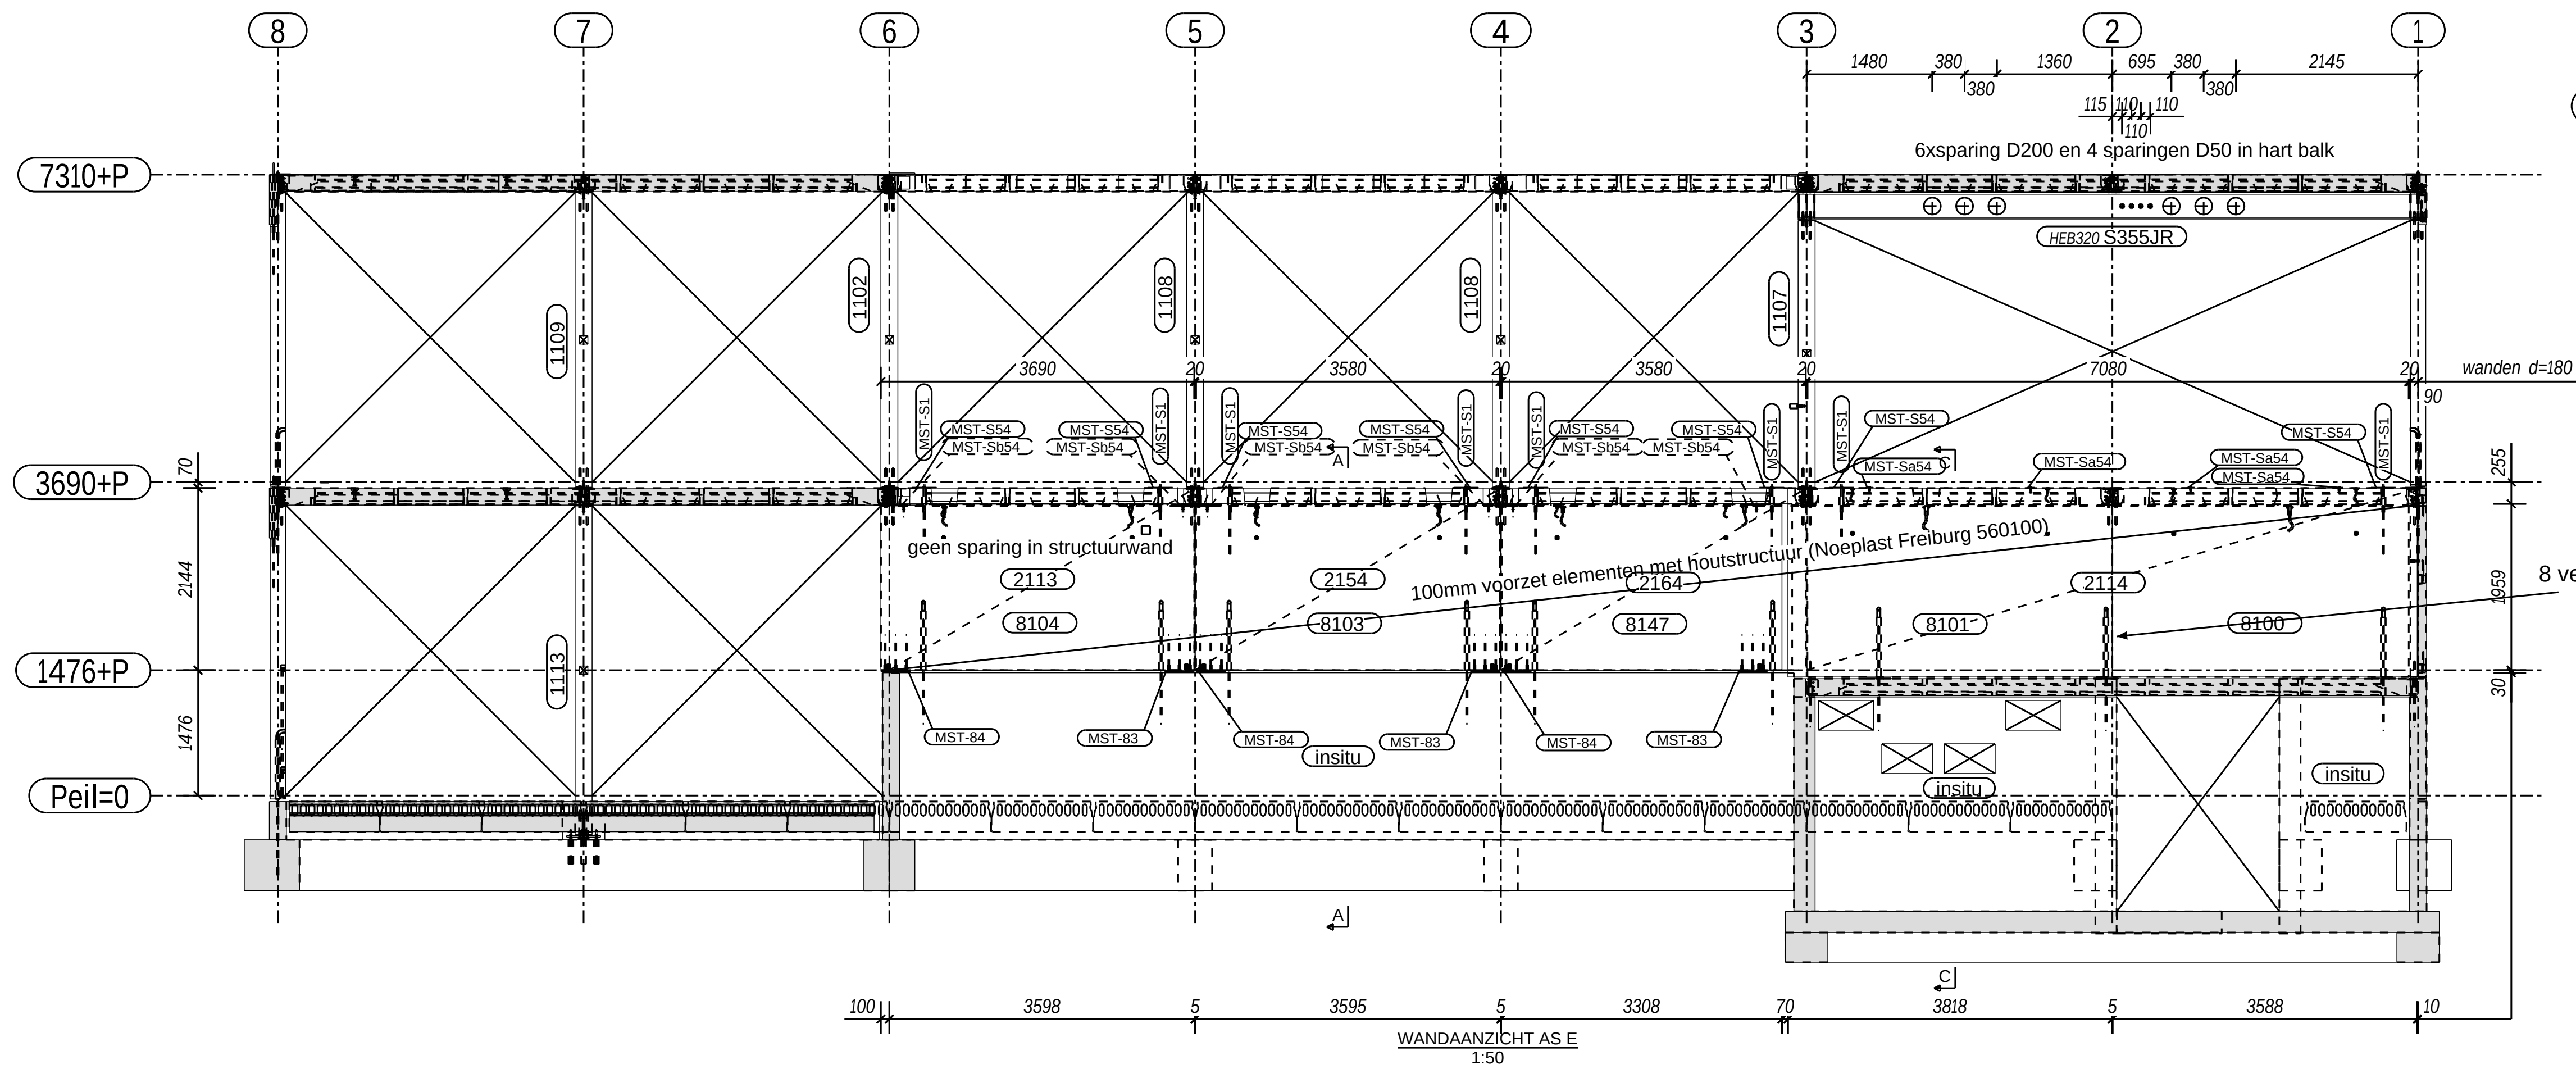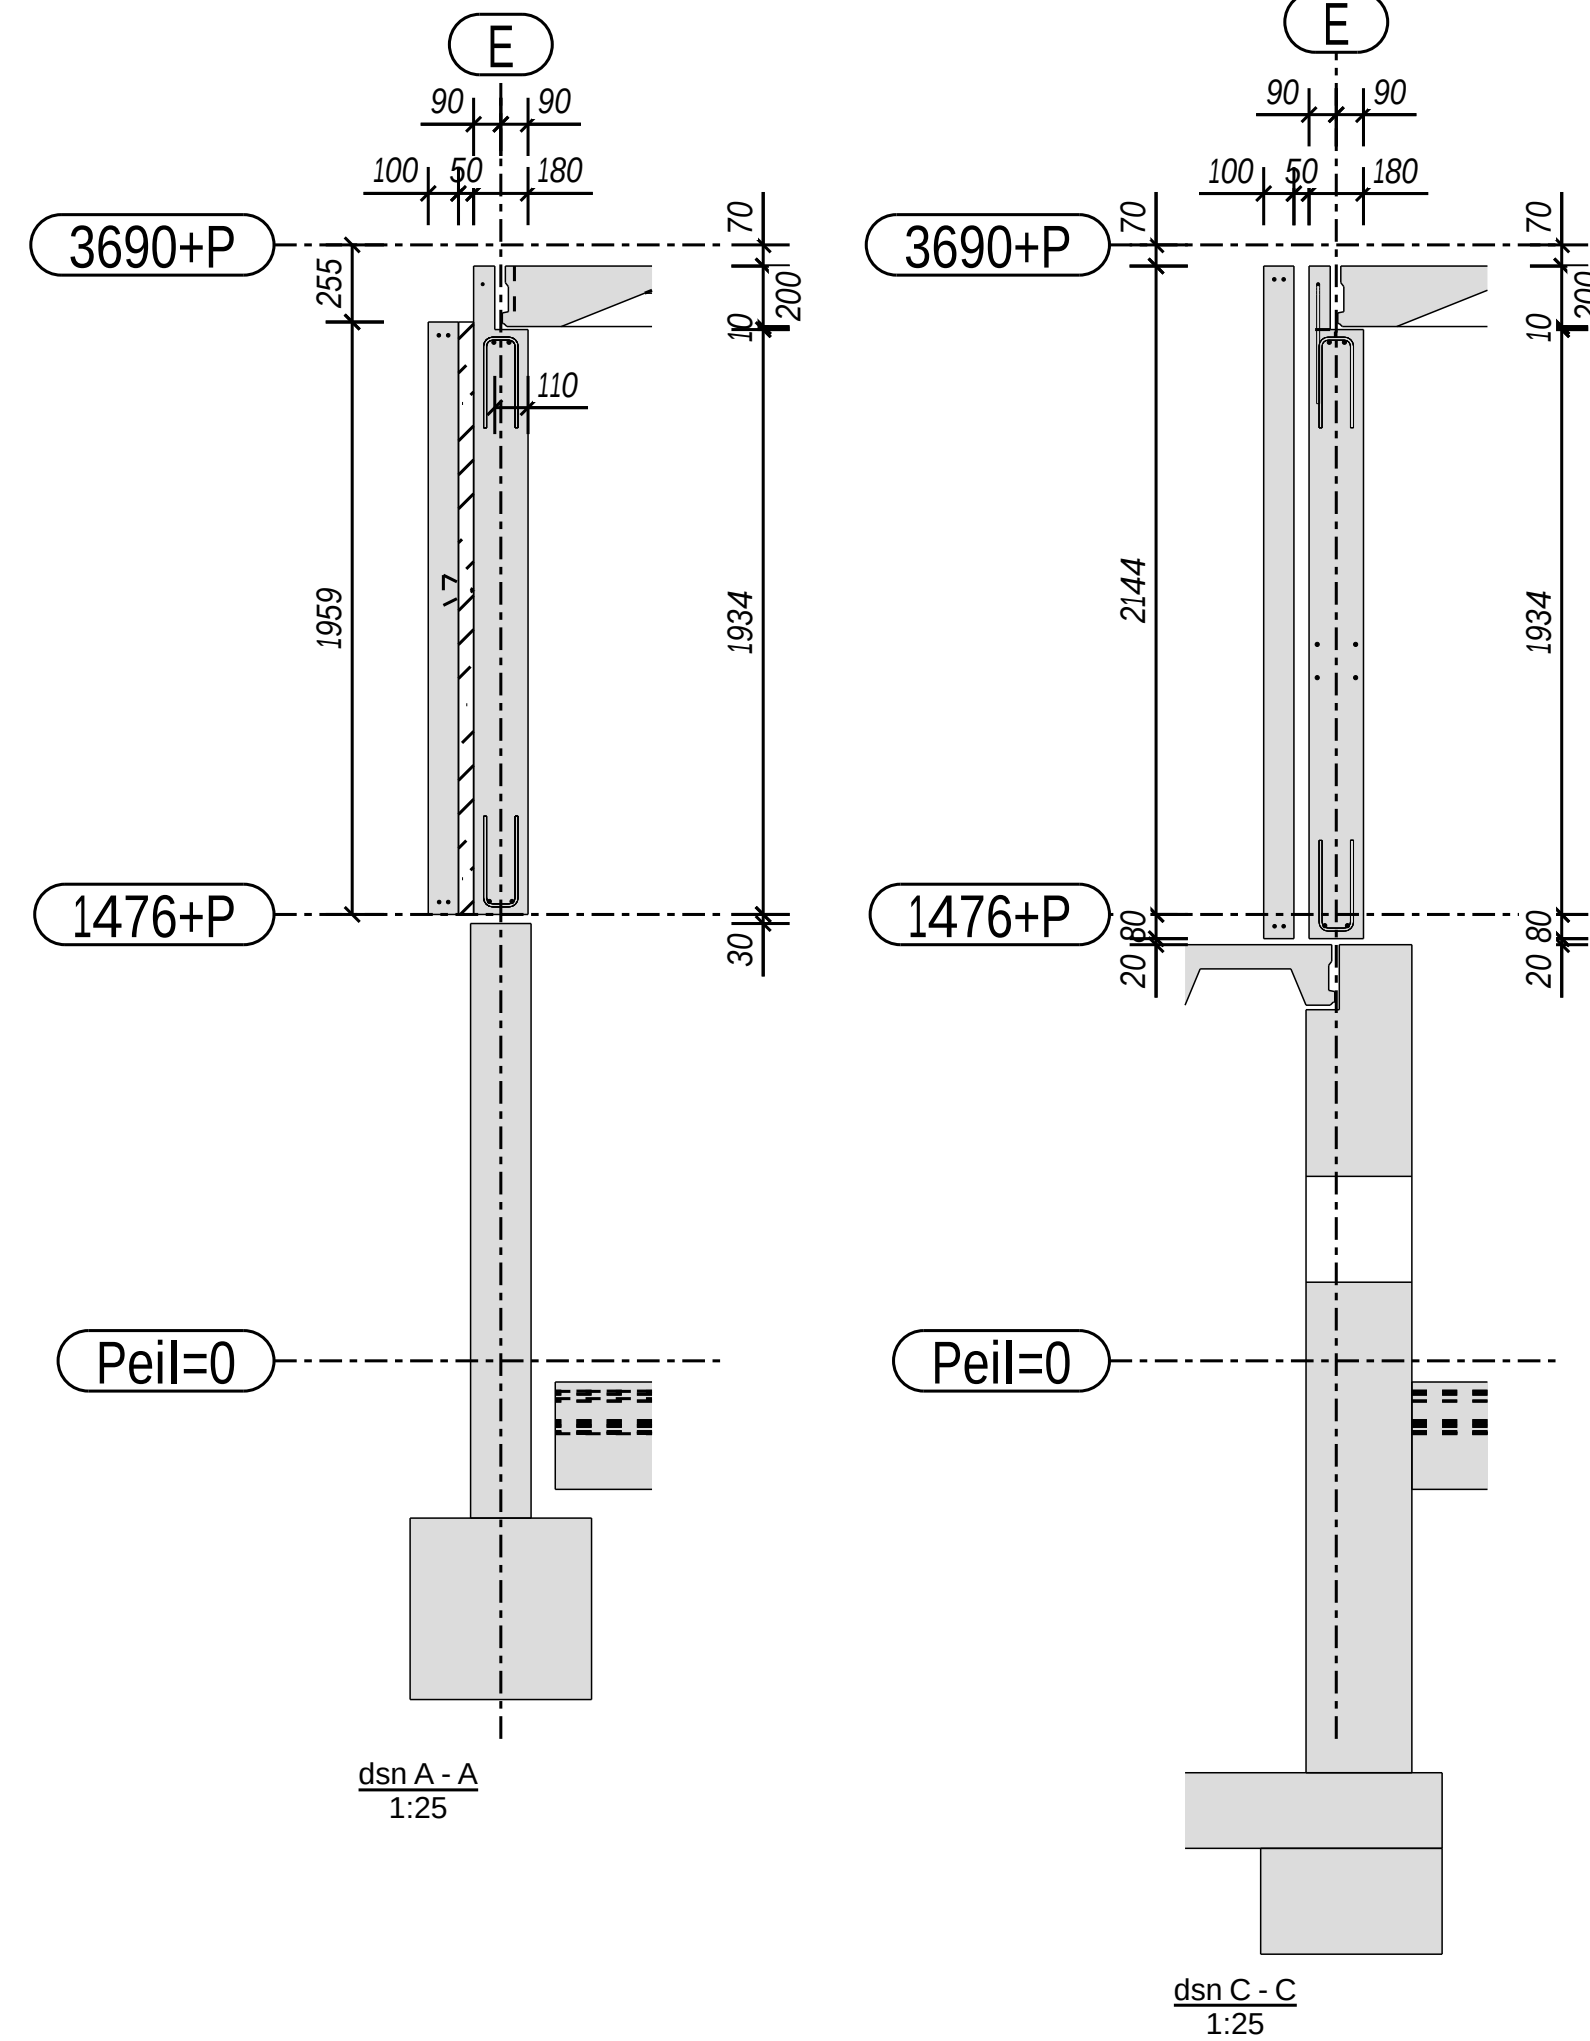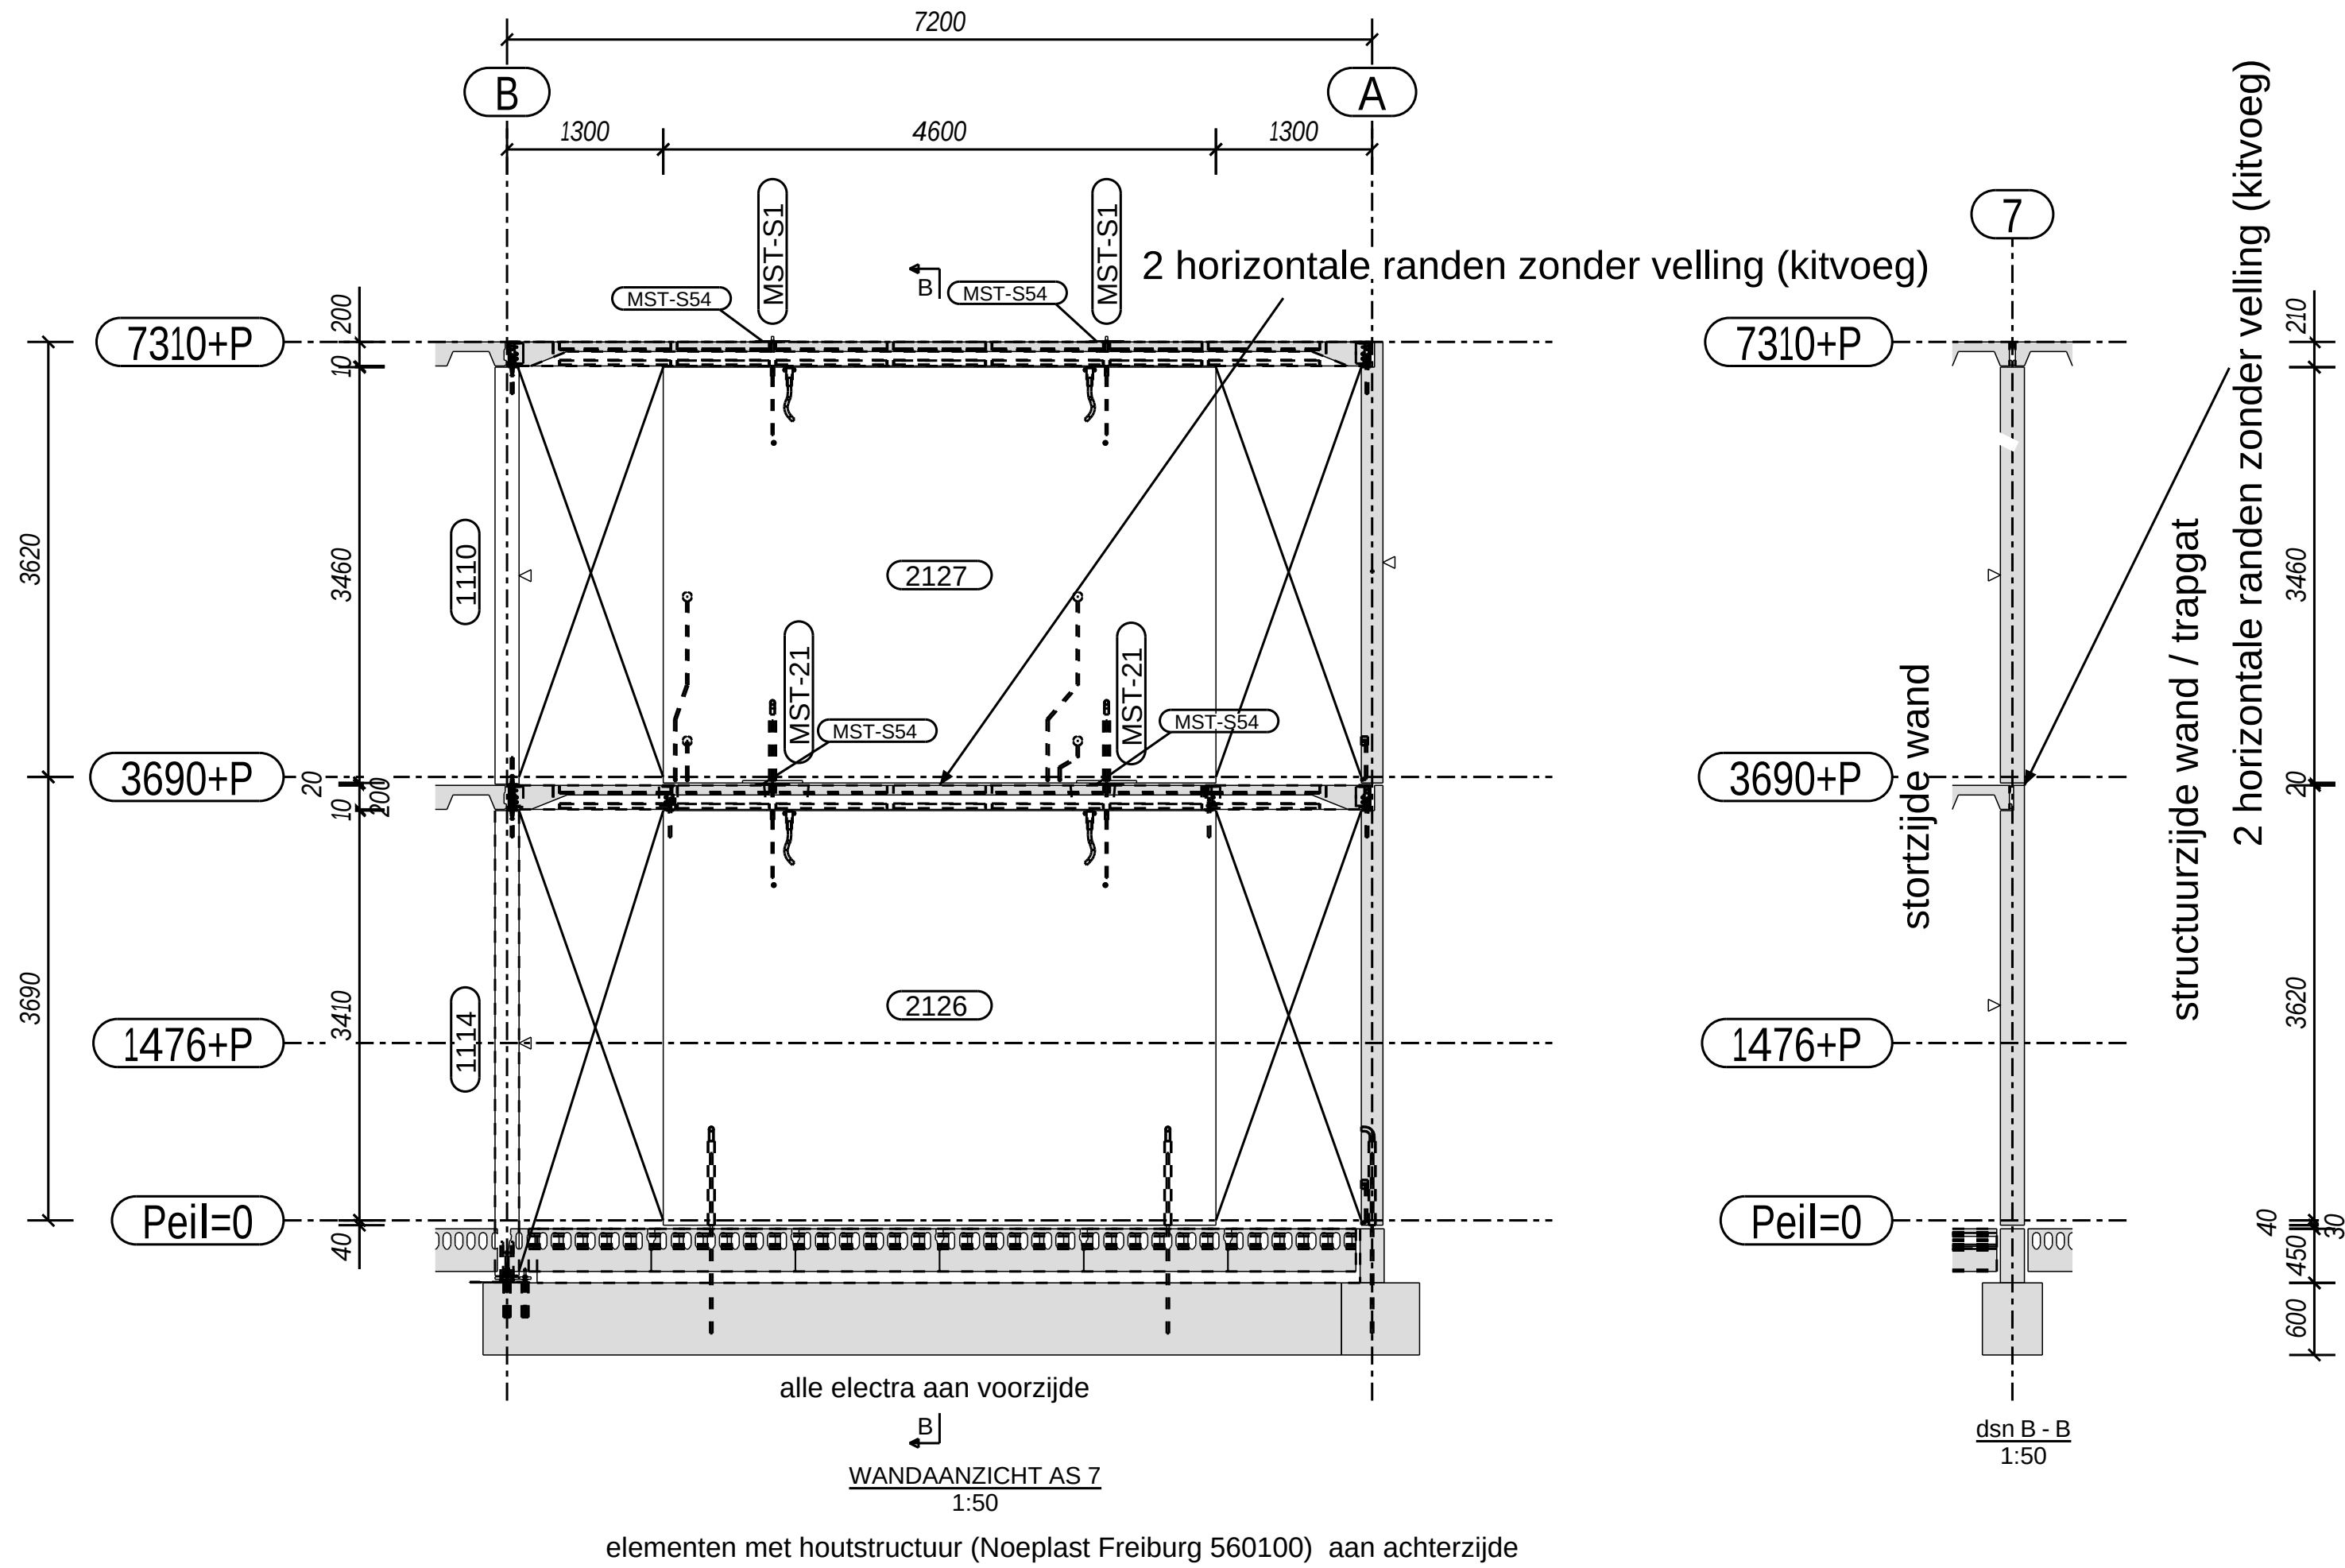

Nr. :	Getekend:	Status:	Datum :
6	LR	Update	17-07-17
5	LR	Update	26-06-17
4	LR	Update as E	08-06-17
3	LR	Update	30-05-17
2	LR	update	12-05-17
1	LR	definitief ontwerp	02-05-17

ALGEMEEN GELDENDE BEPALINGEN (TENZU ANDERS VERMELD)

VLOERBELASTINGEN VOLGENS NOTITIE W82140 d.d. 04-07-2001

SPARINGEN IN RIBCASSETTE VLOERPLATEN DOOR DERDEN NA GOEDKEURING CD20

ENGINEERINGSNIVEAU VOLGENS conservering KIWA/BFBN/C08c 2004

OPPERVLAKTEBEOORDELING (NEN 6722-02) MALZUIDEN KLASSE A STORTZIJDEN KLASSE C

BRANDWERENDHEID (NEN 6071-01)

MILIEUKLASSE XC1 WAPENING BS1500 HKN/HWL

VOORSPANSTRENGEN RIBCASSETTE VLOERPLATEN Ø12,5MM FeP1770




STALEN VERBINDINGEN VOLGENS STANDAARD CD20, STAALKWALITEIT S235

LASVERBINDINGEN a=4mm (NEN 6770)

OVERIGEN VOLGENS EC2/NEN-EN 206-01W05 / NEN 6702

WERK: Kantoor Big Green Egg	Getekend: LR
ONDERWERP: Wandaanzichten as E en 7	Datum: 12/04/2017
OPDRACHTGEVER: Verbakel Bouwbedrijf	Schaal: 1:25
	een produkt van i2 ingenieursbureau voor industriële bouwmethoden b.v. auteursrechten voorbehouden

Telefoon 026-389.48.98	Telefax 026-35.11.227	WERKNUMMER: A16055
CD20 BOUWSYSTEMEN	Internet: www.cd20.nl	TEKENING NO.: W16055-W1
E-mail info@cd20.nl		

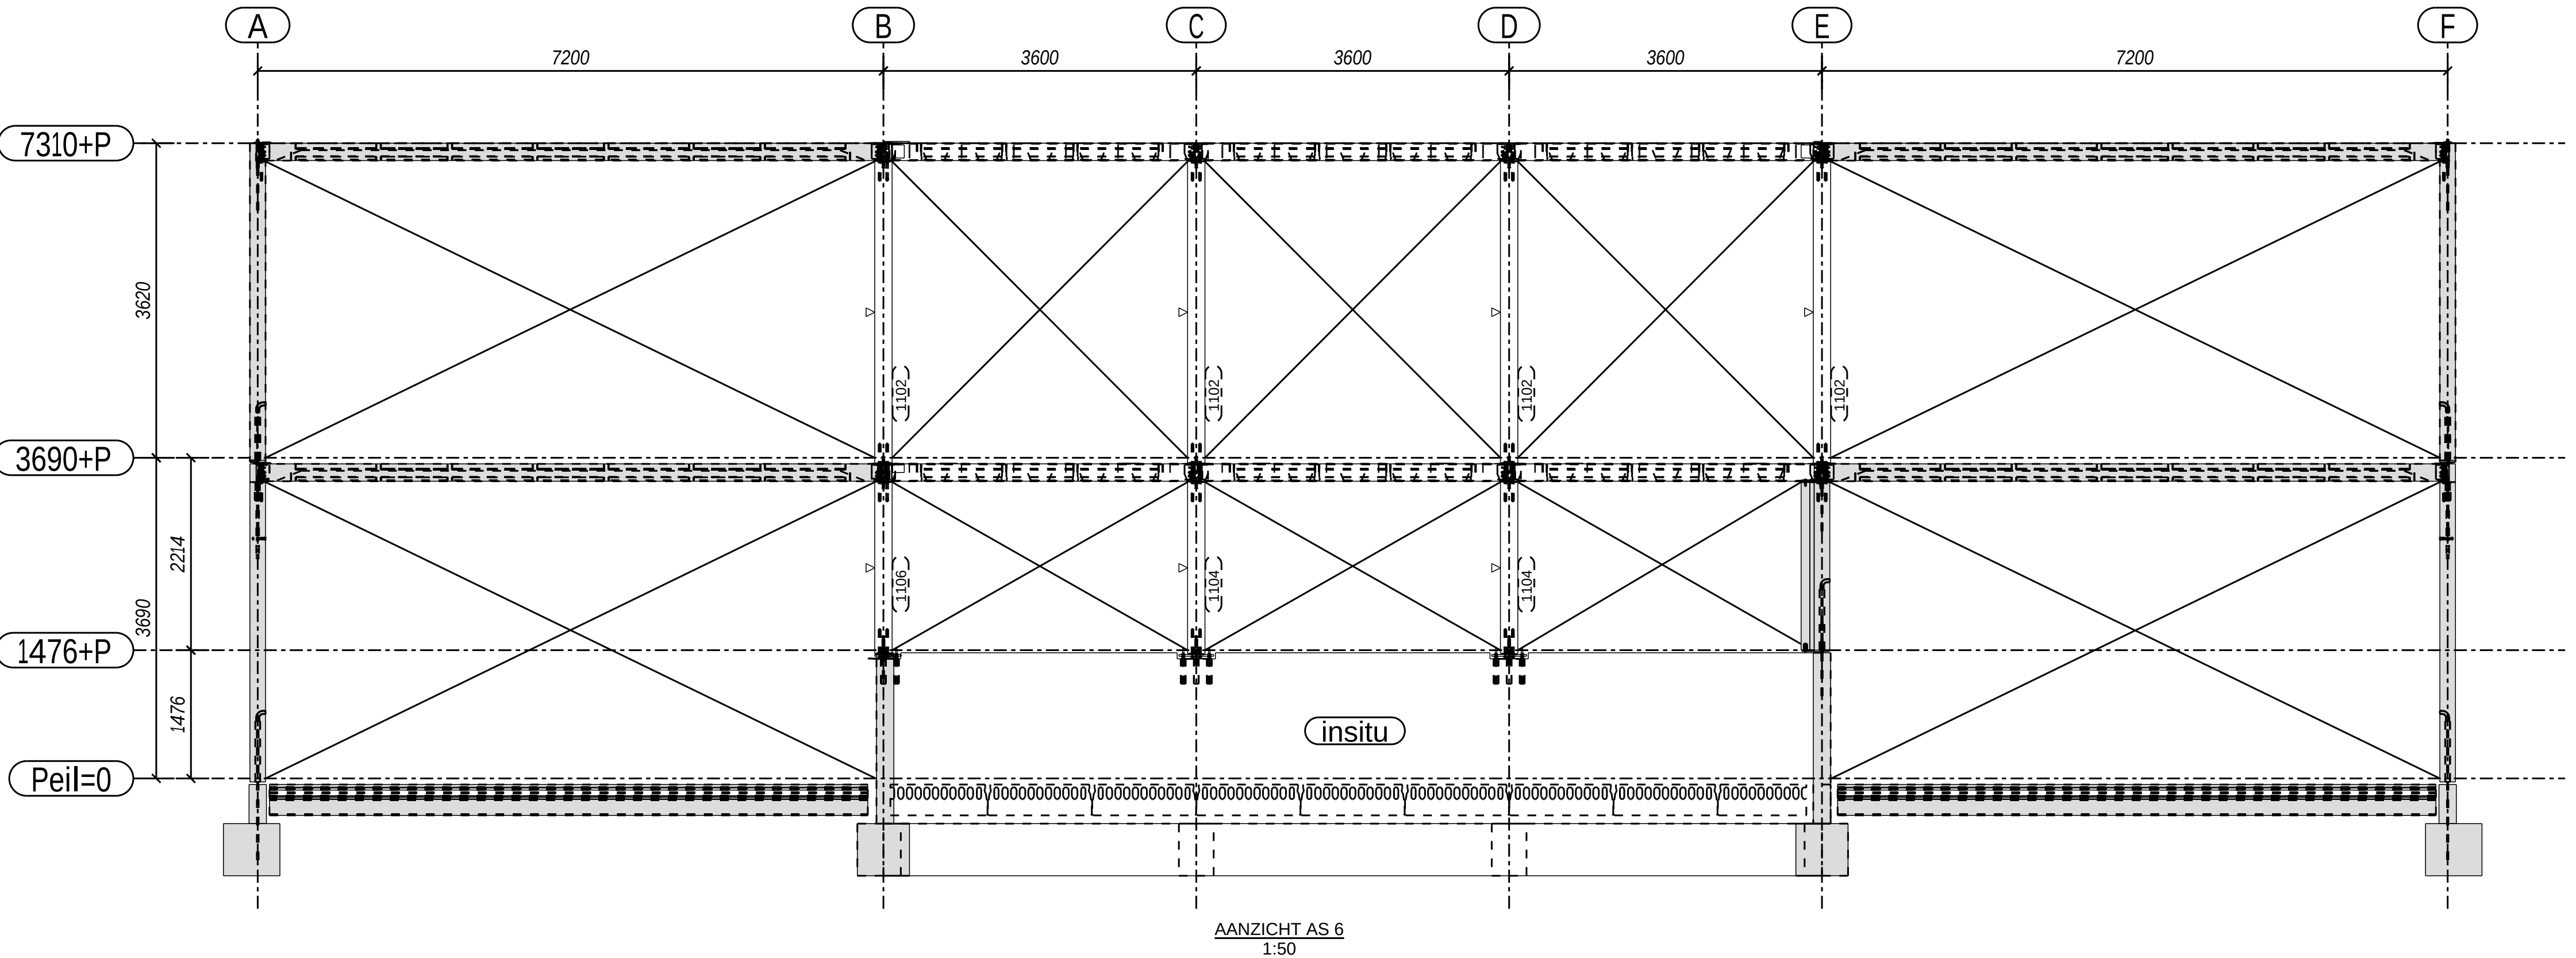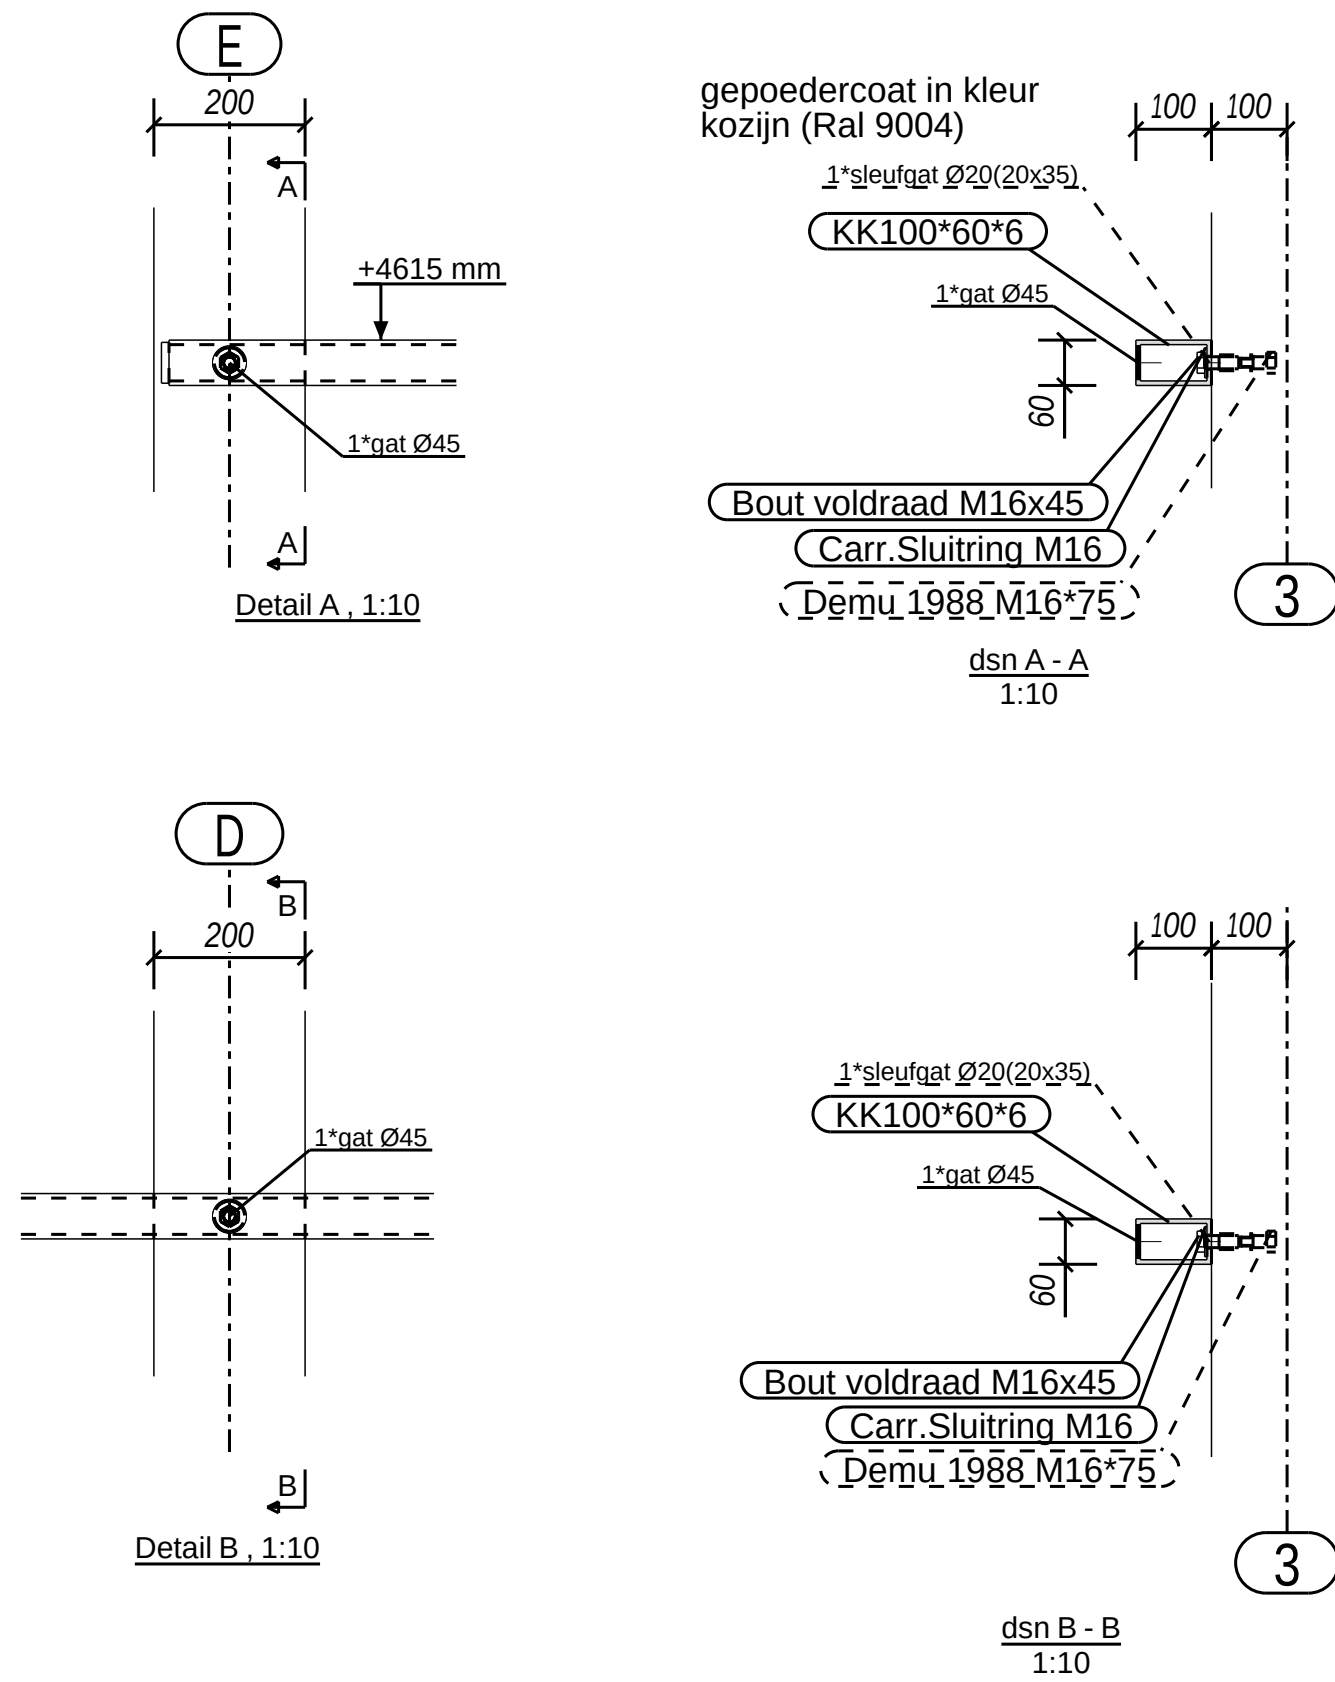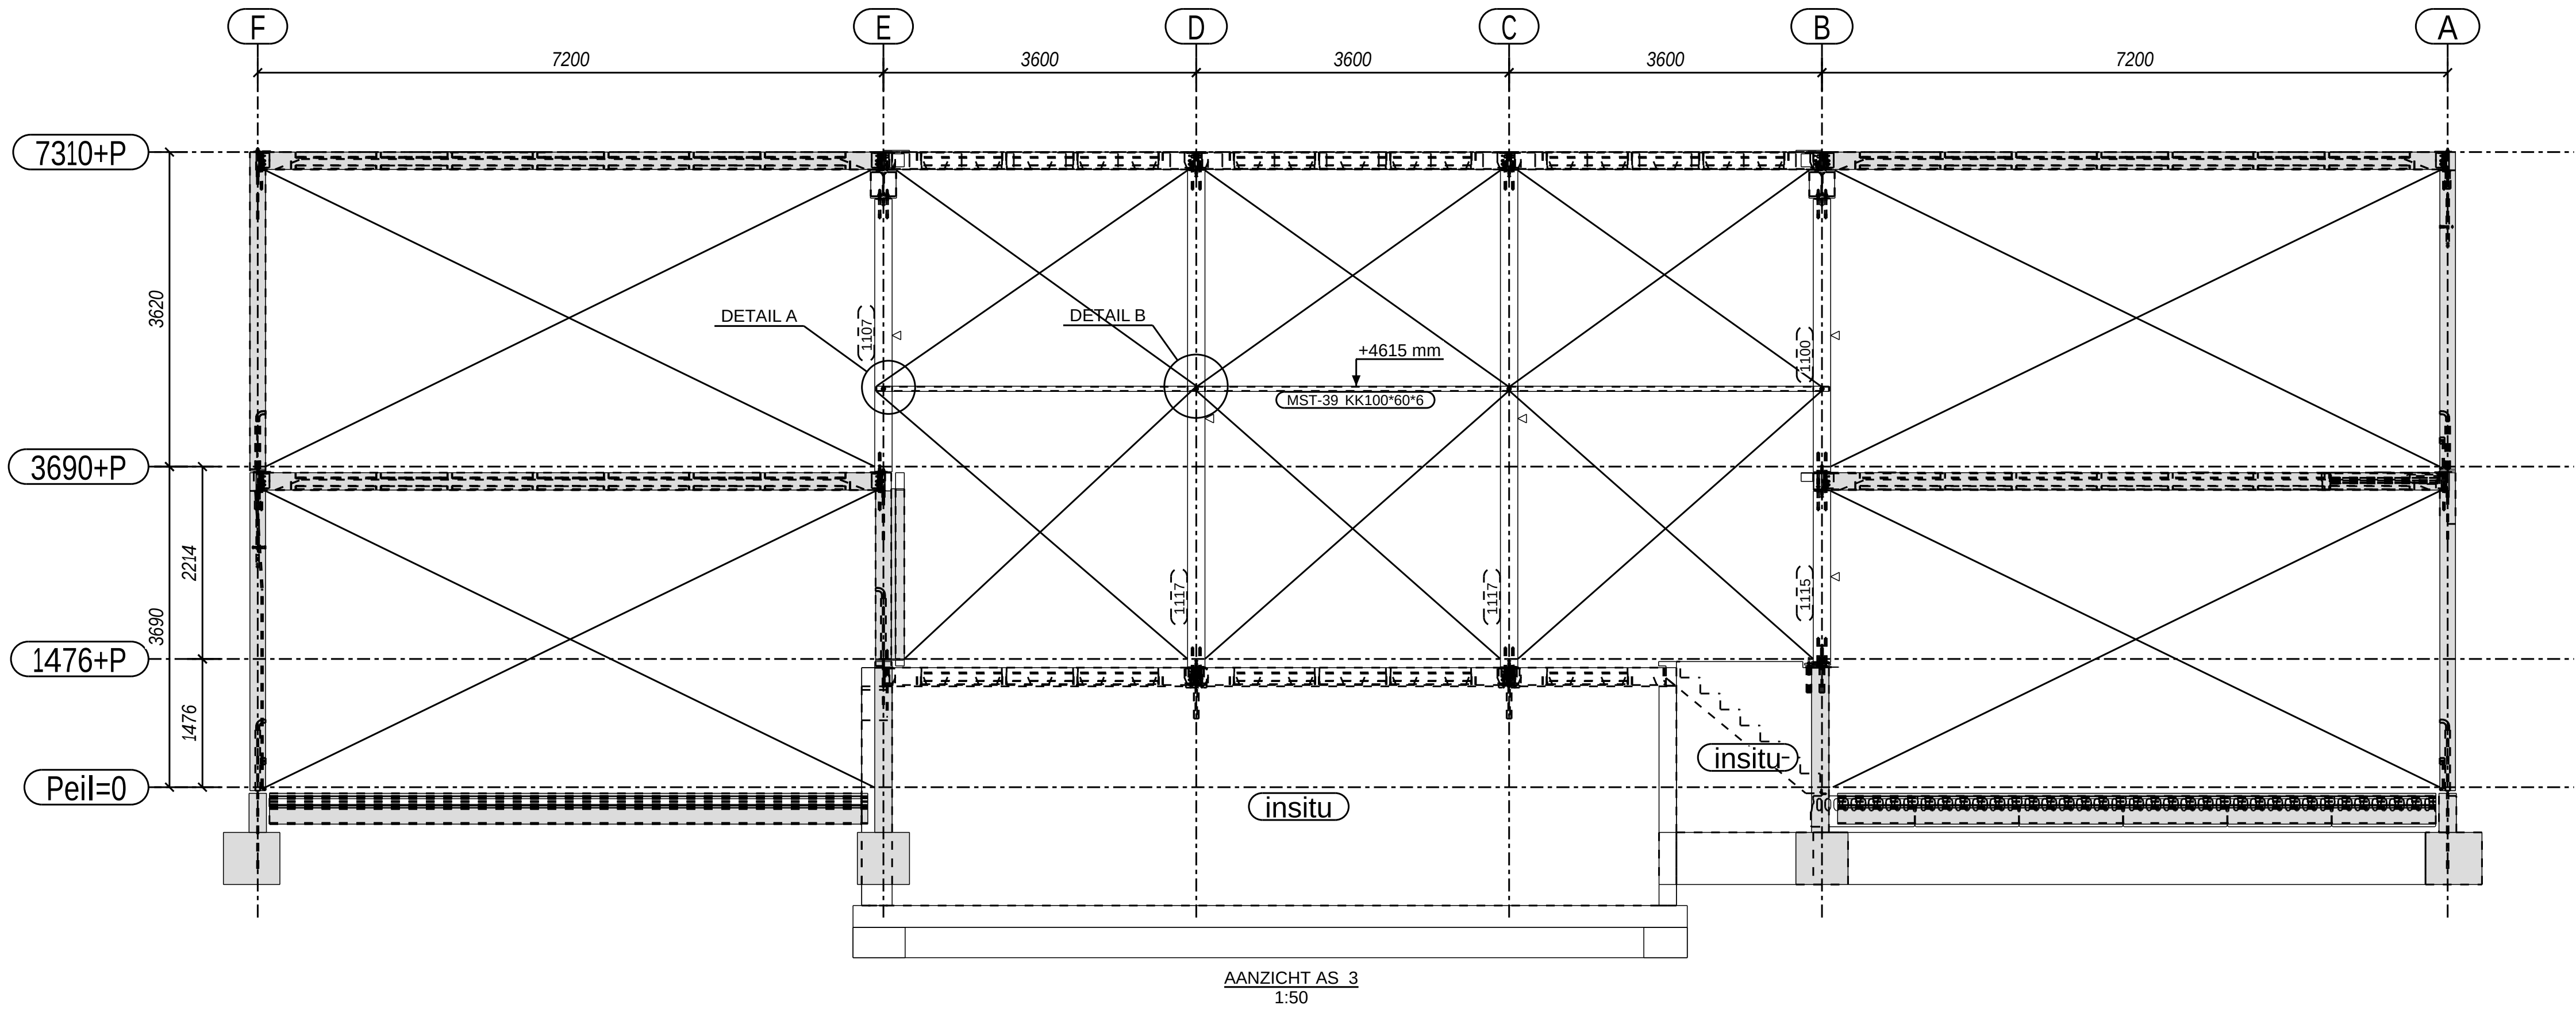

Nr.:	Getekend:	Status:	Datum:
2	LR	update	18-07-17
1	LR	update	30-05-17

ALGEMEEN GELDENDE BEPALINGEN (TENZU ANDERS VERMELD)

VLOERBELASTINGEN VOLGENS NOTITIE W82140 d.d. 04-07-2001

SPARINGEN IN RIBCASSETTE VLOERPLATEN DOOR DERDEN NA GOEDKEURING CD20

ENGINEERINGSNIVEAU VOLGENS conservering KIWA/BBN/COBc 2004

OPPERVLAKTEBEOORDELING (NEN 6722-02) MALZUIDEN KLASSE A STORTZIJDEN KLASSE C

BRANDWERENDHEID (NEN 6071-01)

MILIEUKLASSE XC1 WAPENING BS1500 HKN/HWL

VOORSpanSTRENGEN RIBCASSETTE VLOERPLATEN Ø12,5MM FeP1770






STALEN VERBINDINGEN VOLGENS STANDAARD CD20, STAALKWALITEIT S235

LASVERBINDINGEN a=4mm (NEN 6770)

OVERIGEN VOLGENS EC2/NEN-EN 206-01W05 / NEN 6702

WERK: Kantoor Big Green Egg	Getekend: LR
ONDERWERP: as aanzichten	Datum: 12/05/2017
OPDRACHTGEVER: Verbakel Bouwbedrijf	Schaal: 1:10
	een produkt van i2 ingenieursbureau voor industriële bouwmethoden b.v. auteursrechten voorbehouden




Telefoon 026-389.48.98	Telefax 026-35.11.227	WERKNUMMER: A16055
E-mail info@cd20.nl	Internet: www.cd20.nl	TEKENING NO.: W16055-W2

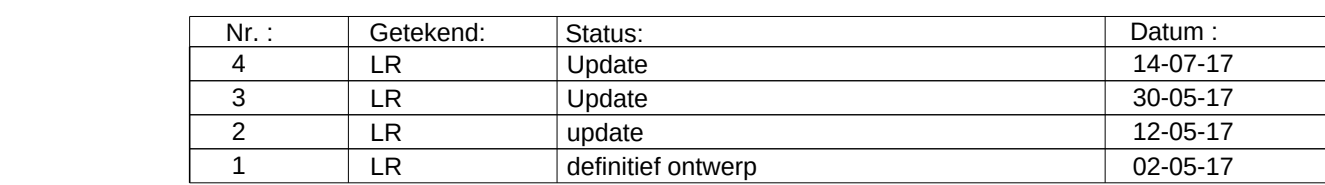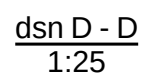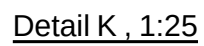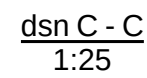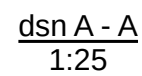

ALGEMEEN	GELDENDE BEPALINGEN	(TENZI) ANDERS VERMELD
VLOERBELASTINGEN VOLGENS NOTITIE W82140 d.d. 04-07-2001 SPARINGEN IN RIBCASSETTE VLOERPLATEN DOOR DERDEN NA GOEDKEURING CD20 ENGINEERINGSNIVEAU VOLGENS conservering KWA/BFBN/COBc 2004 OPPERVLAKTEBEOORDELING (NEN 6722-02) KLASSE A STORTZIJDEN KLASSE C BRANDWERENDHEID (NEN 6071-01) MILIEUKLASSE XC1 WAPENING BS1500 HKN/HWL VOORSPANSTRENGEN RIBCASSETTE VLOERPLATEN Ø12,5MM FeP1770 STALEN VERBINDINGEN VOLGENS STANDAARD CD20, STAALKWALITEIT S235 LASVERBINDINGEN a=4mm (NEN 6770) OVERIGEN VOLGENS EC2/NEN-EN 206-01W05 / NEN 6702		

WERK: Kantoor Big Green Egg	Getekend: LR
ONDERWERP: Plattegrond 3690+P - Trappen	Datum: 12/04/2017
OPDRACHTGEVER: Verbakel Bouwbedrijf	Schaal: 1:25
	een produkt van i2 ingenieursbureau voor industriële bouwmethoden b.v. auteursrechten voorbehouden

Telefoon 026-389.48.98	Telefax 026-35.11.227	WERKNUMMER: A16055
		TEKENING NO.: W16055-T
E-mail info@cd20.nl	Internet: www.cd20.nl	

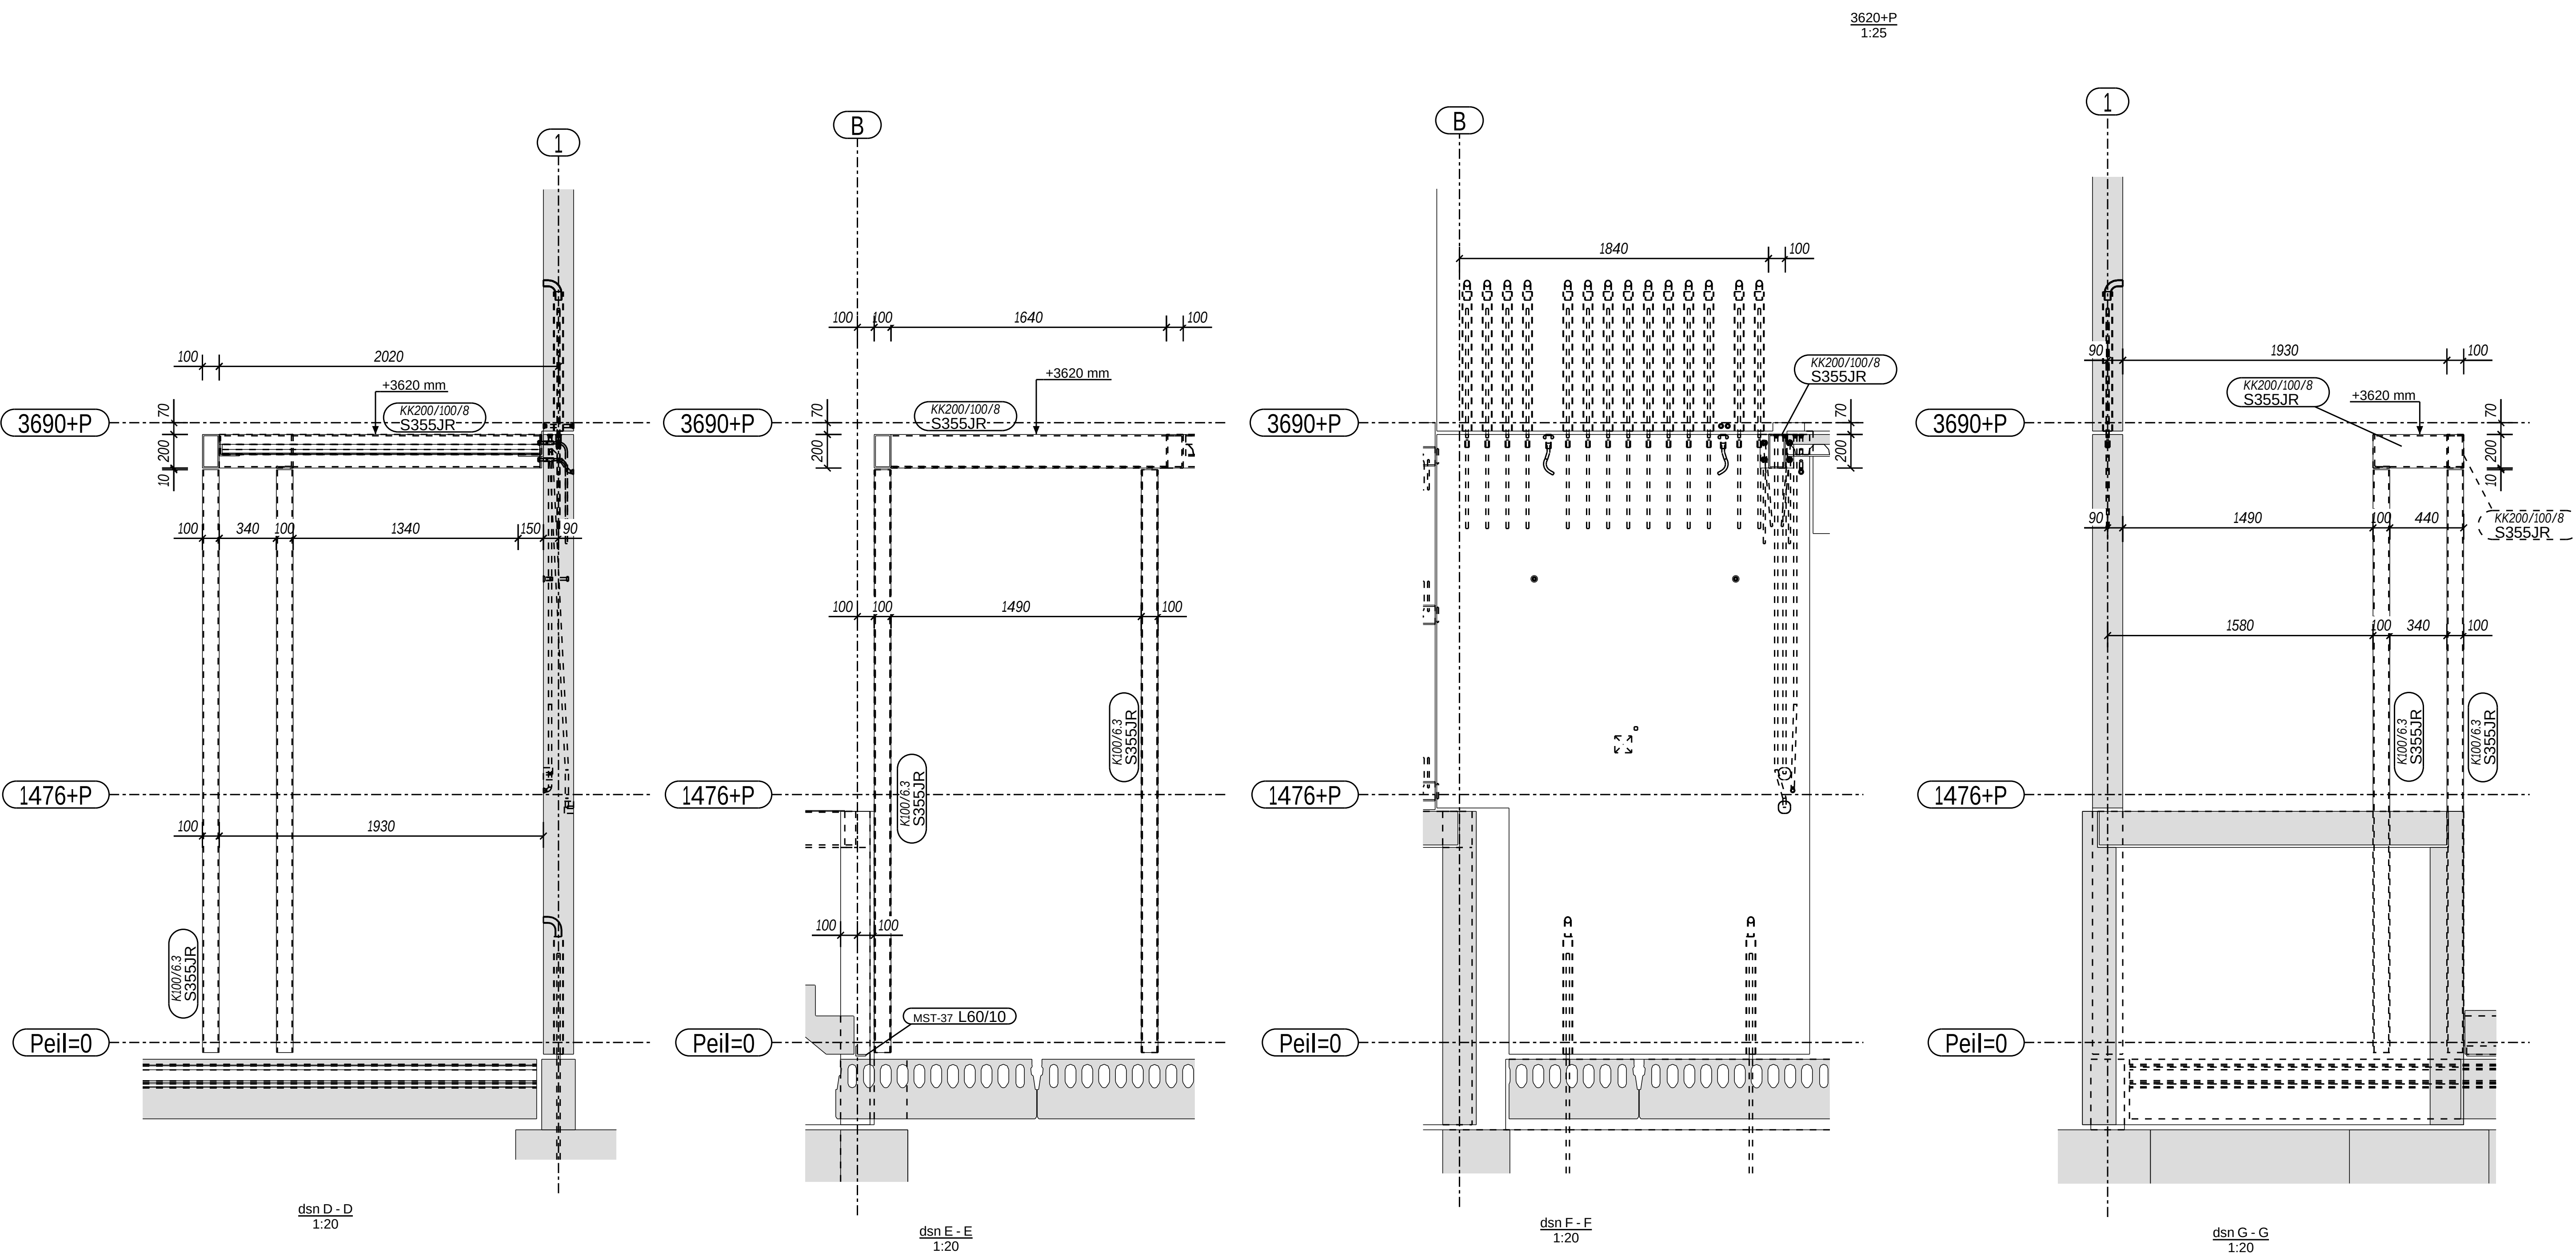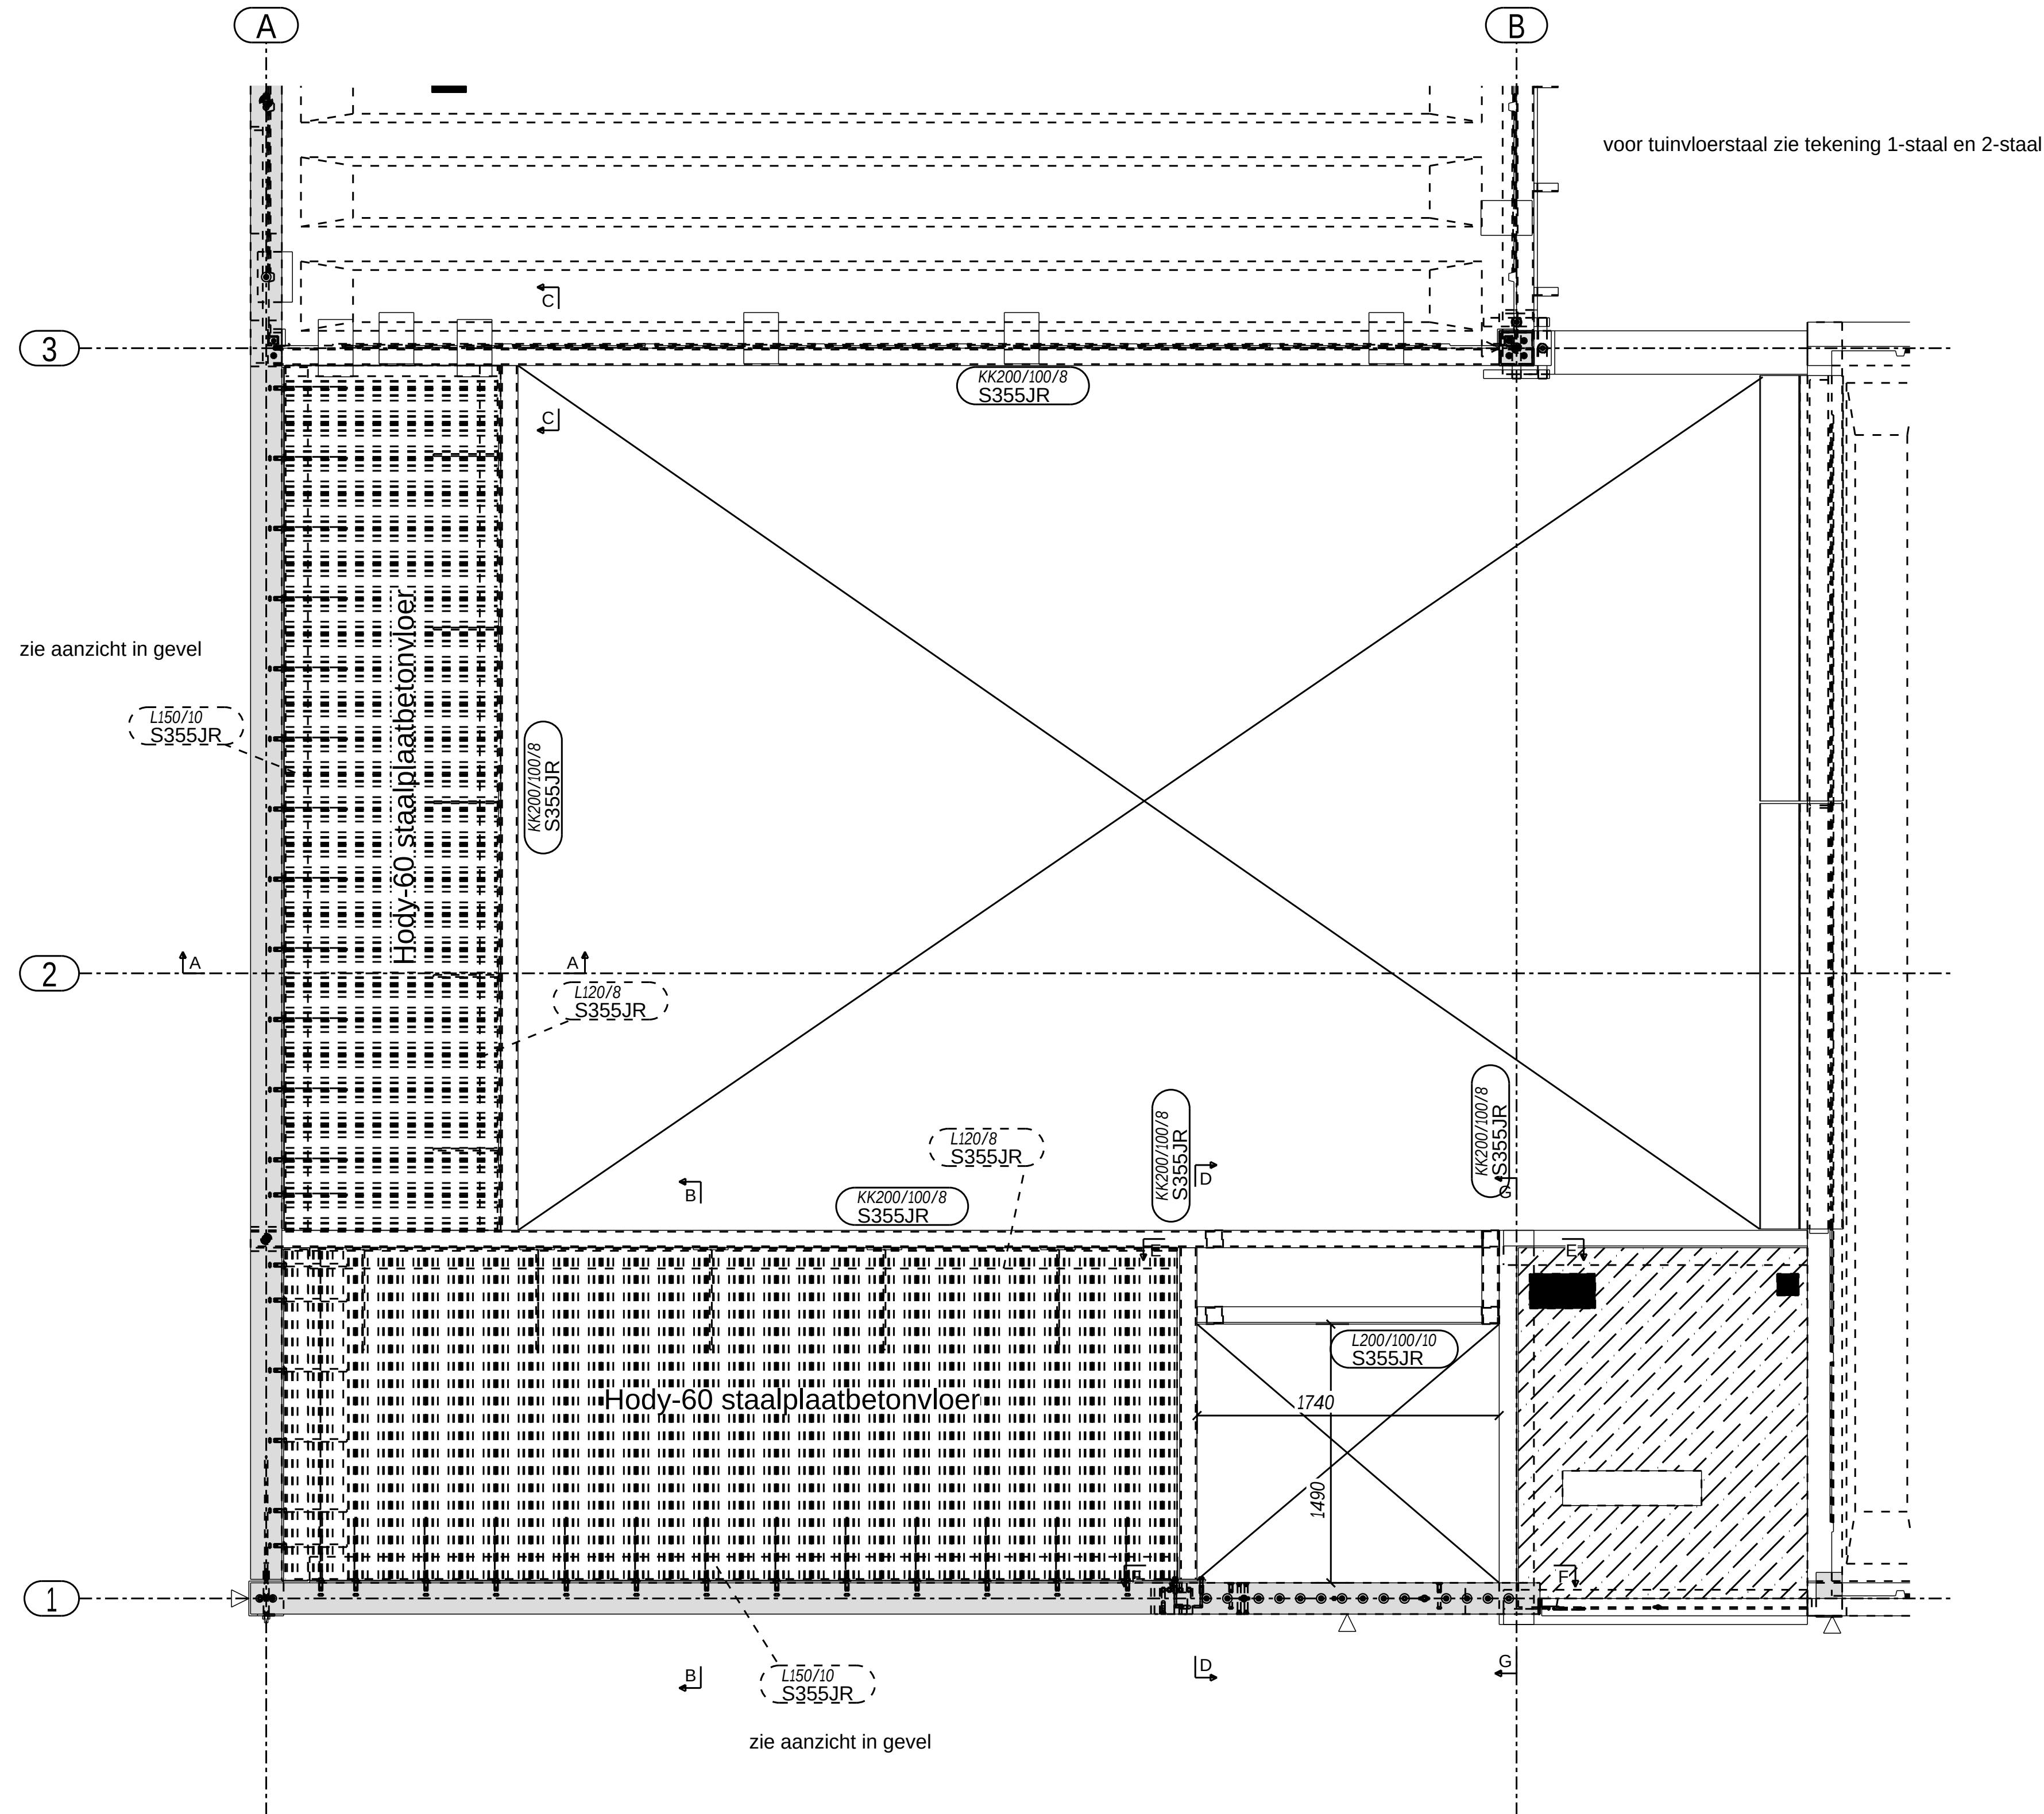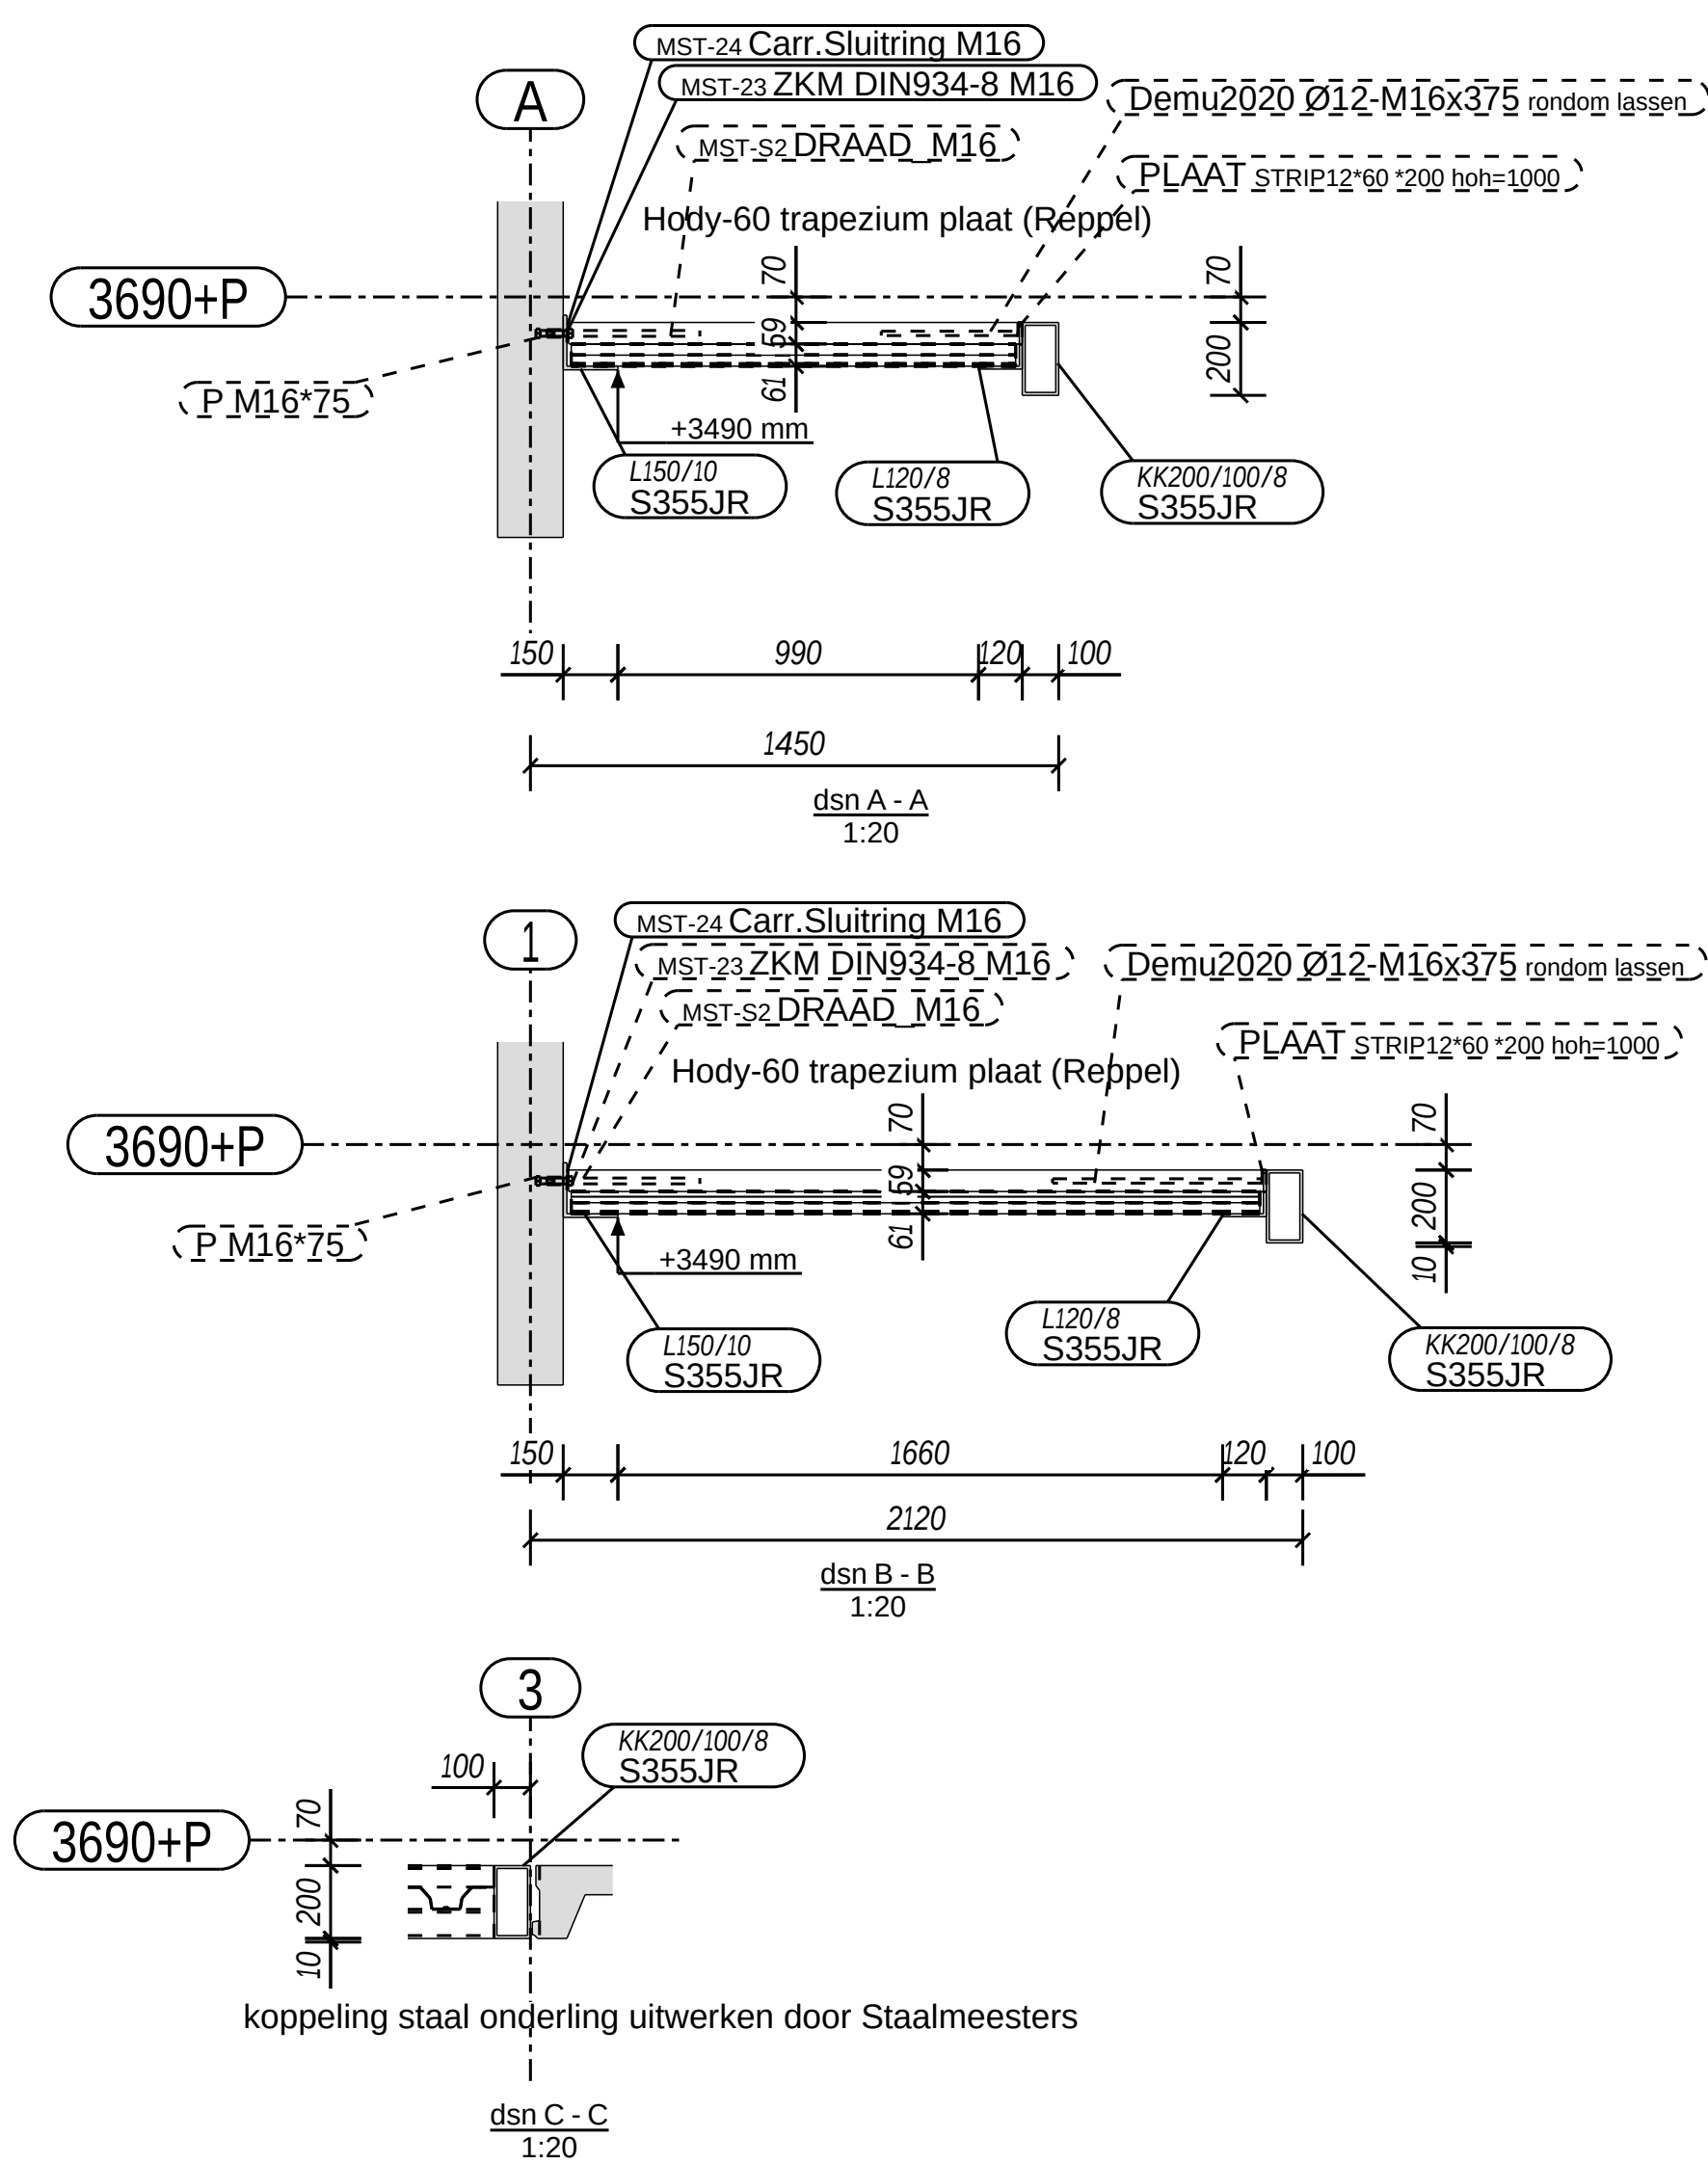

-alle staal profielen in vide HF

-alle staal profielen in vide gronden met hechtprimer
en 2x 60mu kleur vlgs. st. leverancier





Nr.:	Getekend:	Status:	Datum:
4	LR	update	14-07-17
3	LR	update	27-06-17
2	LR	update	27-06-17
1	LR	update	30-05-17

ALGEMEEN GELDENDE BEPALINGEN (TENZI ANDERS VERMELD)

VLOERBELASTINGEN VOLGENS NOTITIE WB2140 d.d. 04-07-2001.
SPANNINGEN IN RIBCASSETTE VLOERPLATEN DOOR DERDEN NA GOEDKEURING CD20
ENGINEERINGSNIVEAU VOLGENS conservering KIWA/IBEN/COBC: 2004
OPPERVLAKTEBEOORDELING (NEN 6722-02) MALZUDEN KLASSE A
STORTZIJDEN KLASSE C
BRANDWERENDEIHD (NEN 6071-03)
MILIEUKLASSE XC1 WAFFENING B5500 HKN/HM/L
VOORSpanSTRINGEN RIBCASSETTE VLOERPLATEN B12.5MM FwP1770
STALEN VERBINDINGEN VOLGENS STANDAARD CD20, STAALKWALITEIT S235
LASVERBINDINGEN a=4mm (NEN 6770)
OVERGEGEN VOLGENS EC2/NEN-EN 206-01/W5 / NEN 6702

WERK: Kantoor Big Green Egg	Getekend: LR
ONDERWERP: Plattegrond 1476+P/3690+P-videstaal	Datum: 12/05/2017
OPDRACHTGEVER: Verbakel Bouwbedrijf	Schaal: 1:20
	een produkt van 12 ingenieursbureau voor industriële bouwmethoden b.v. auteursrechten voorbehouden

Telefoon 026-389.48.98 E-mail info@cd20.nl	CD20 BOUWSYSTEMEN Internet: www.cd20.nl	Telefax 026-35.11.227 WERKNUMMER: A16055 TEKENING NO.: W16055-ST
---	--	--

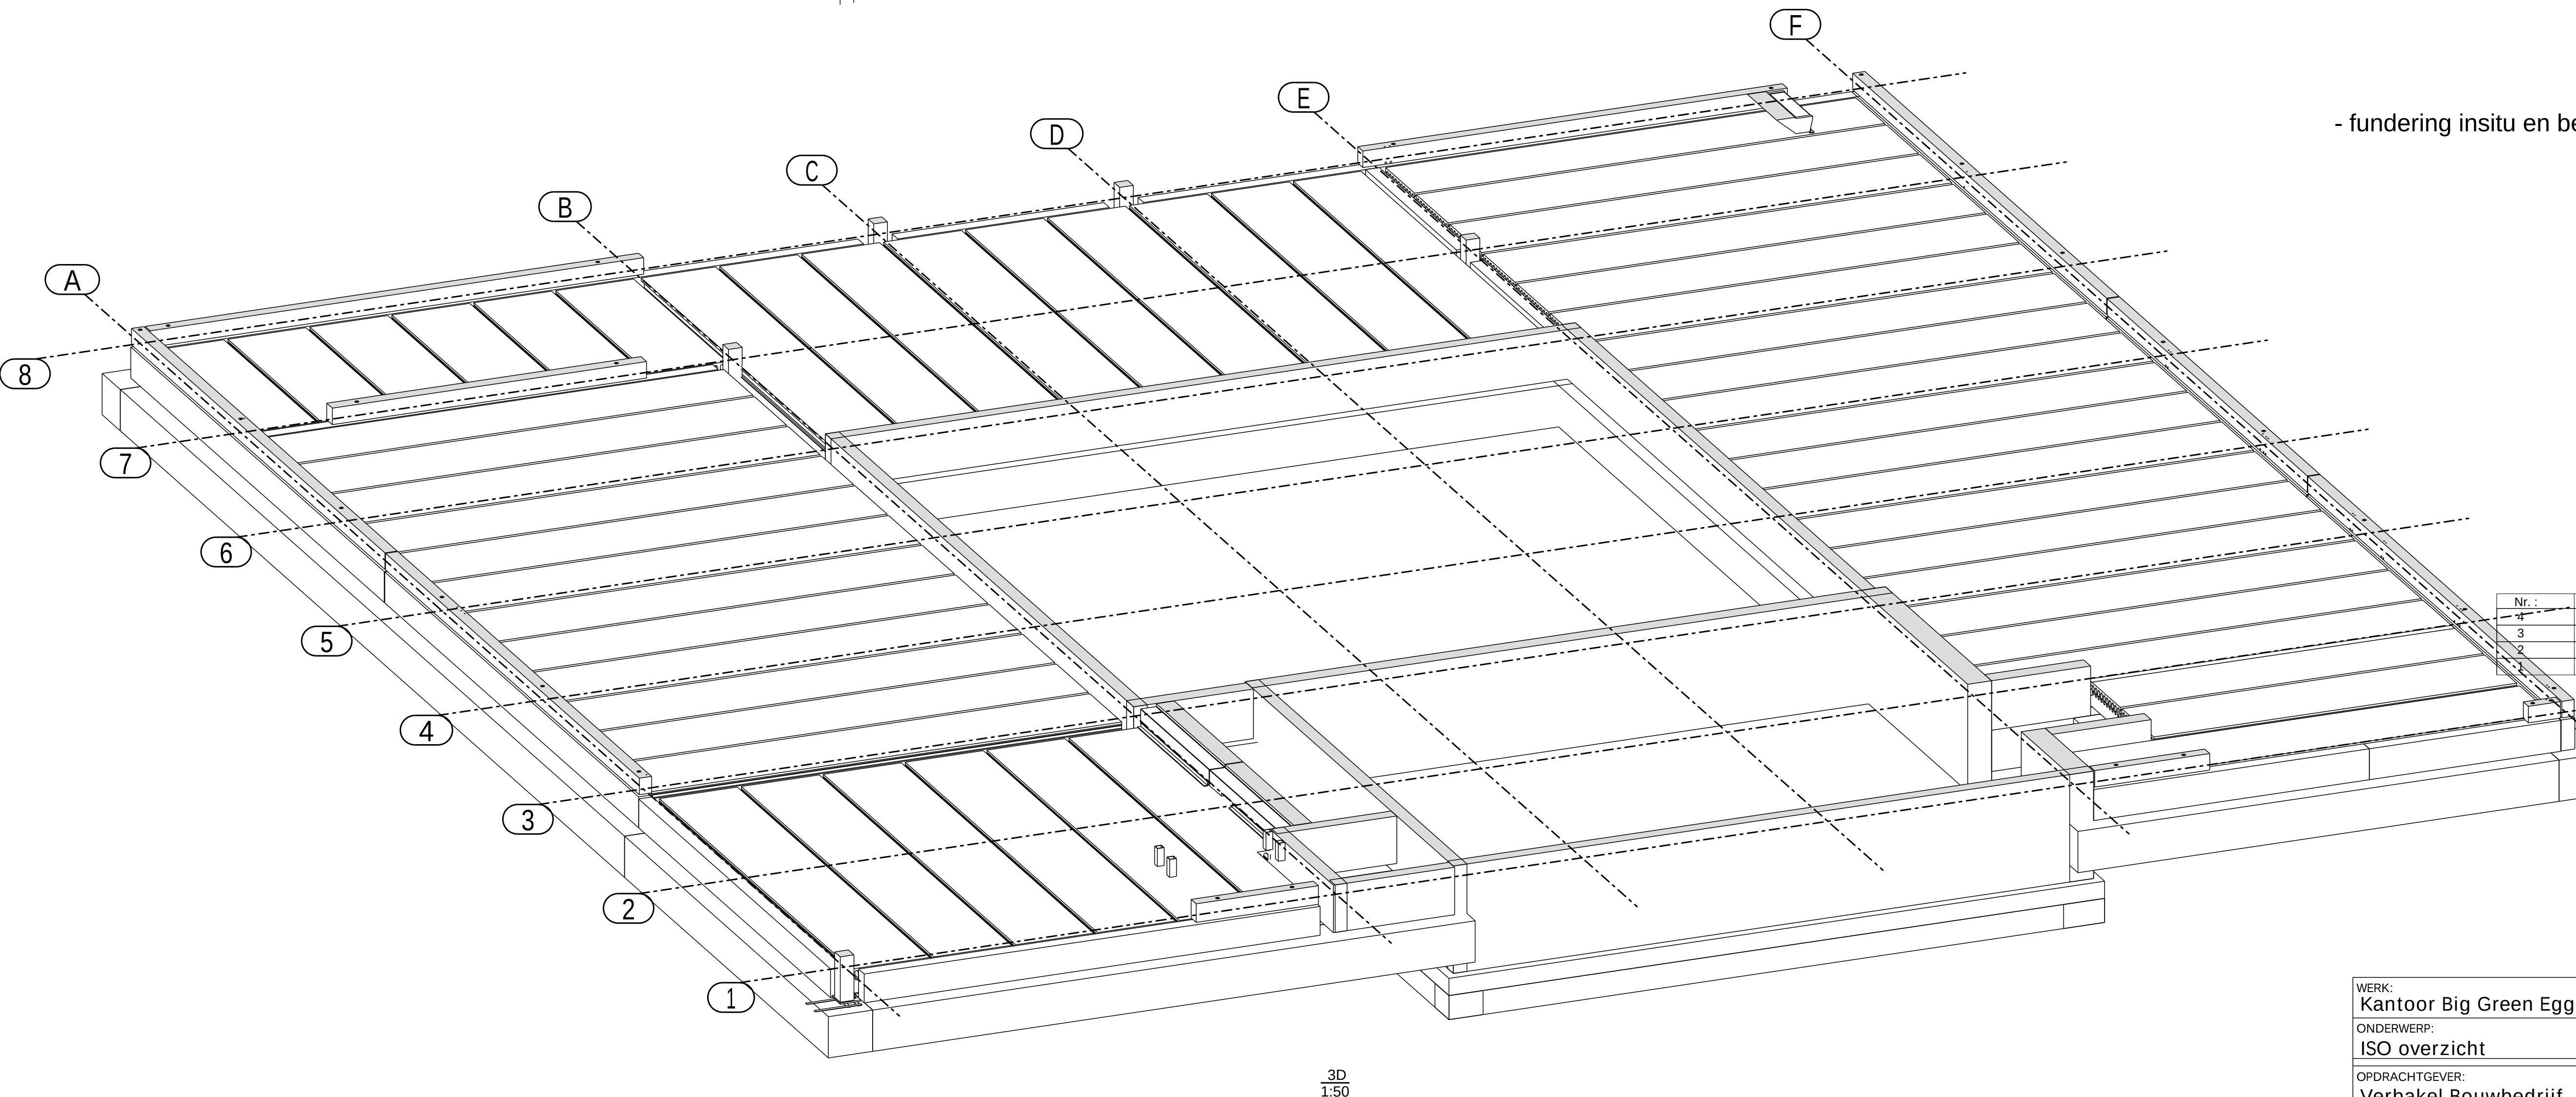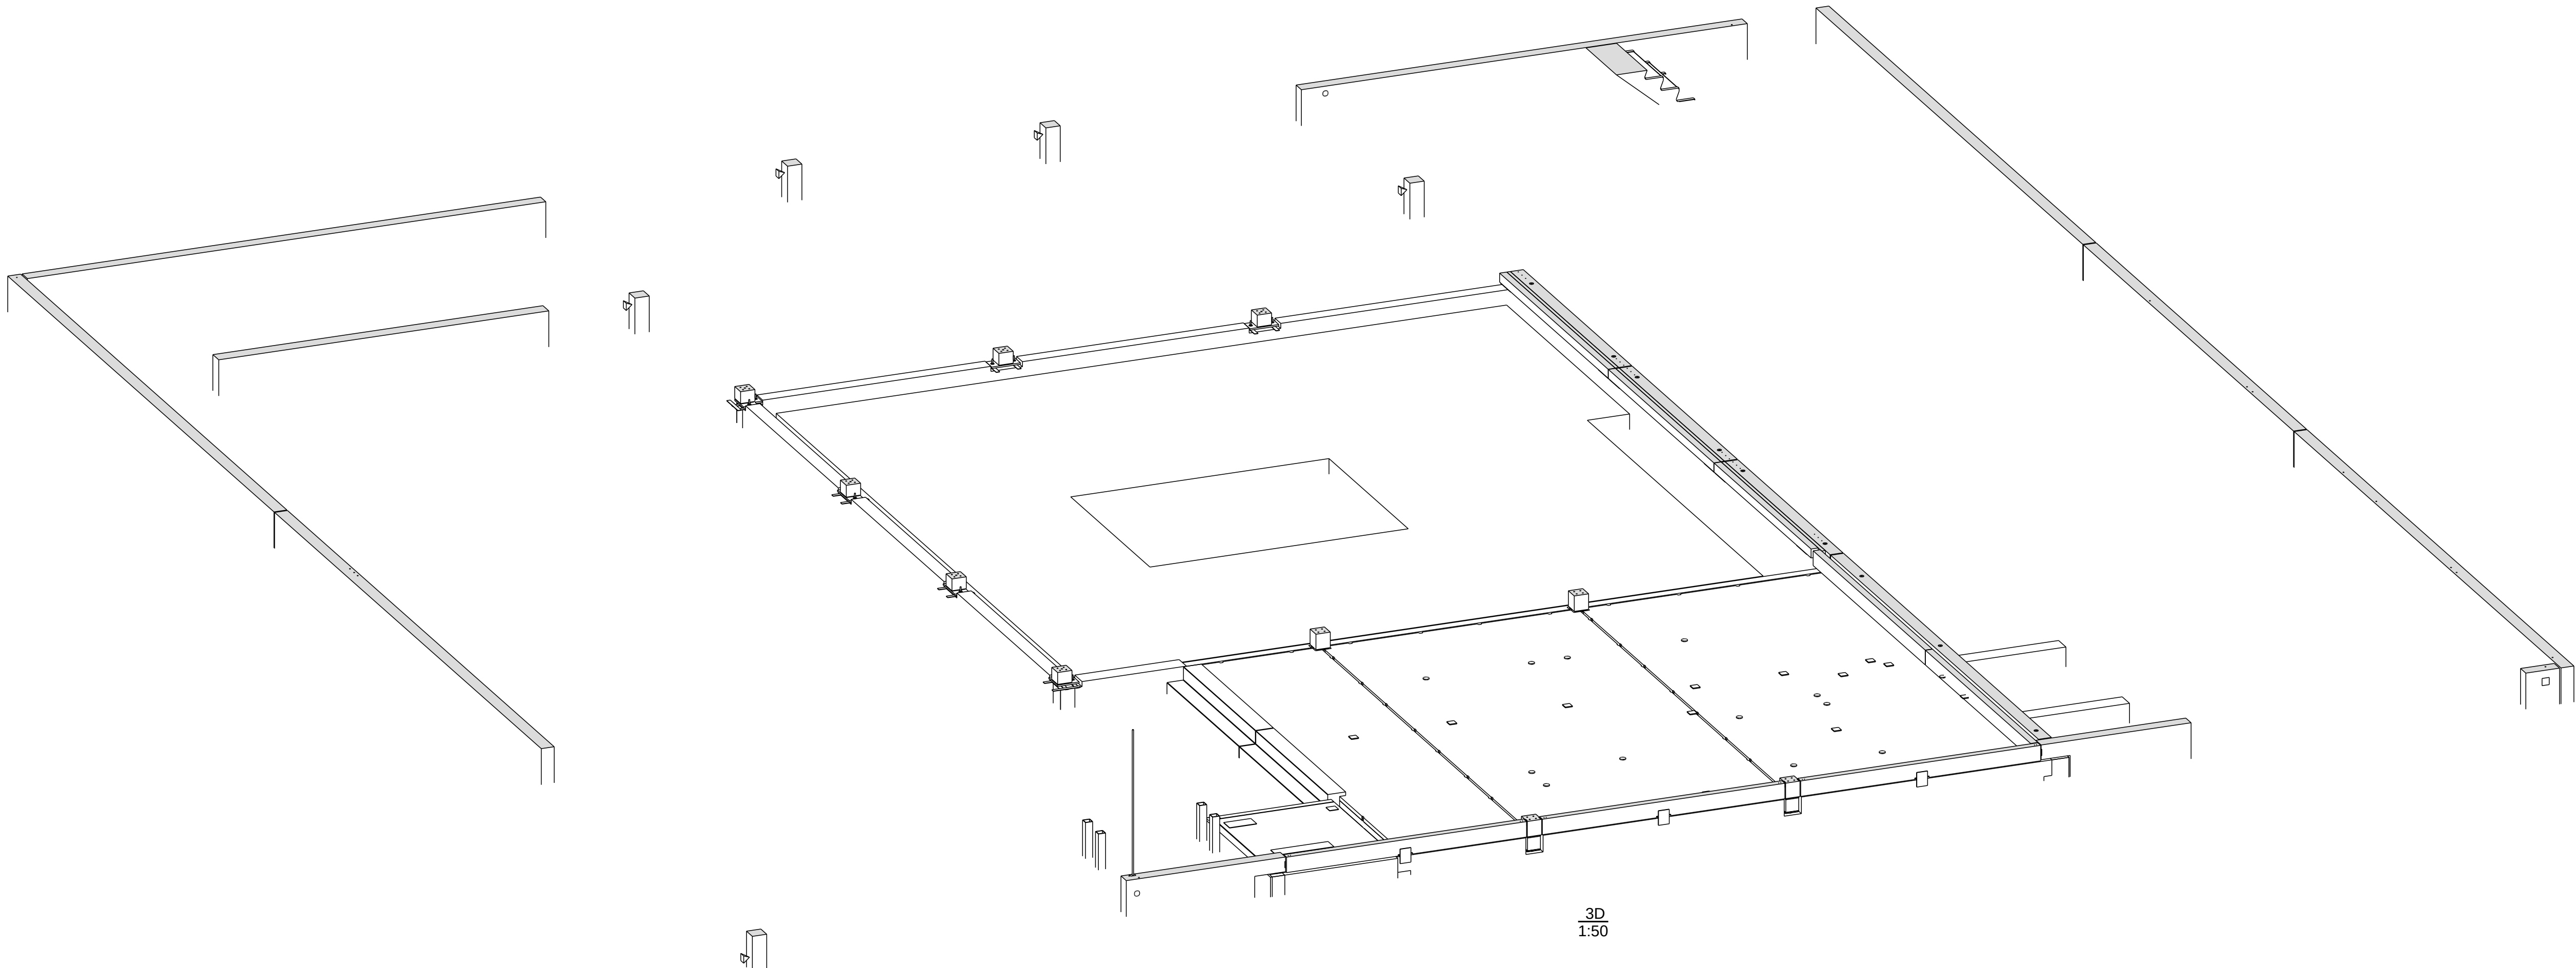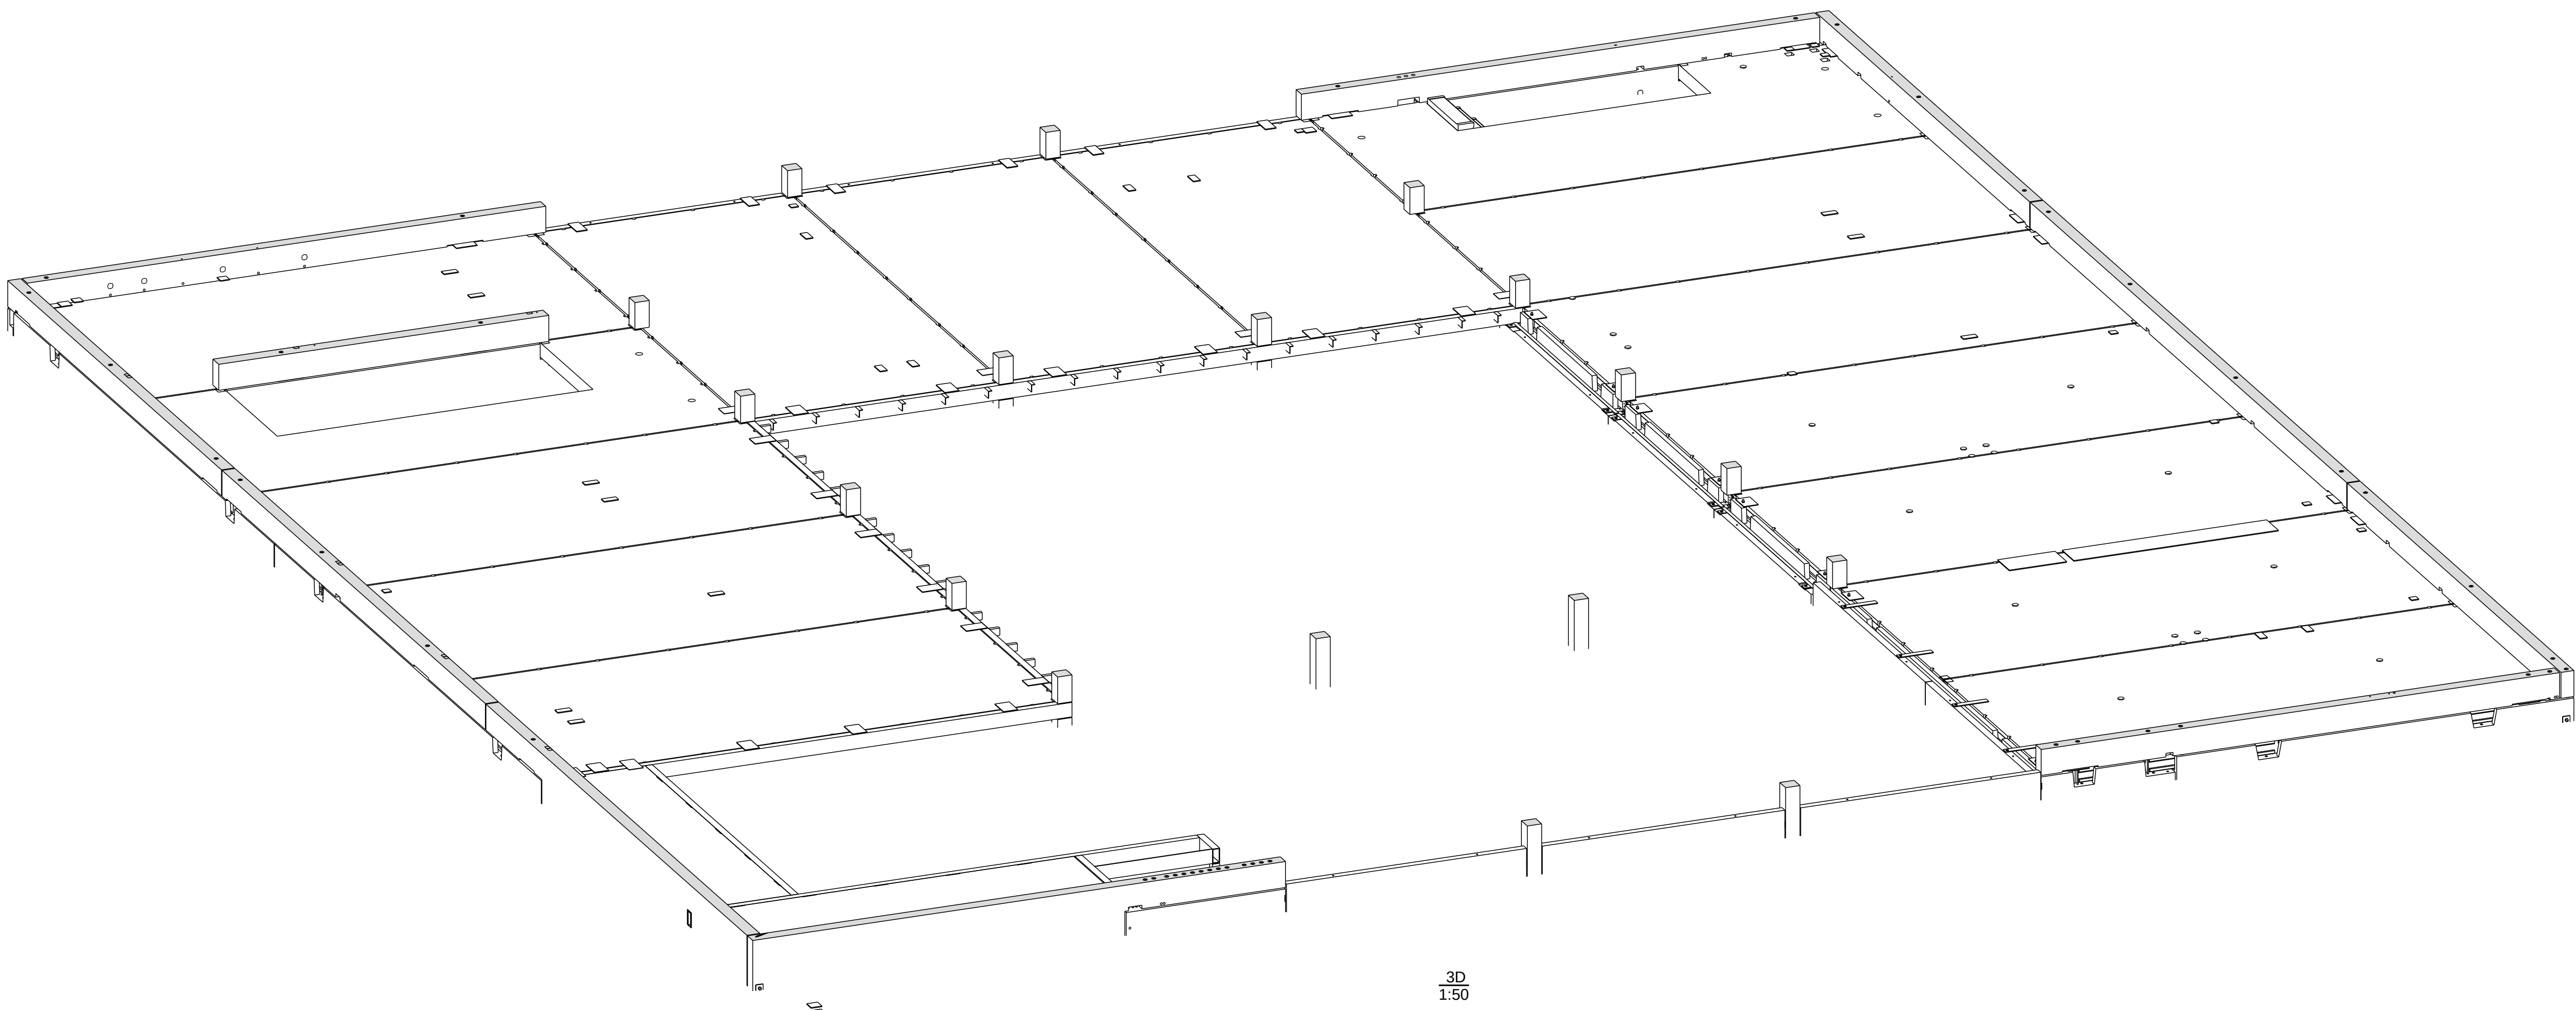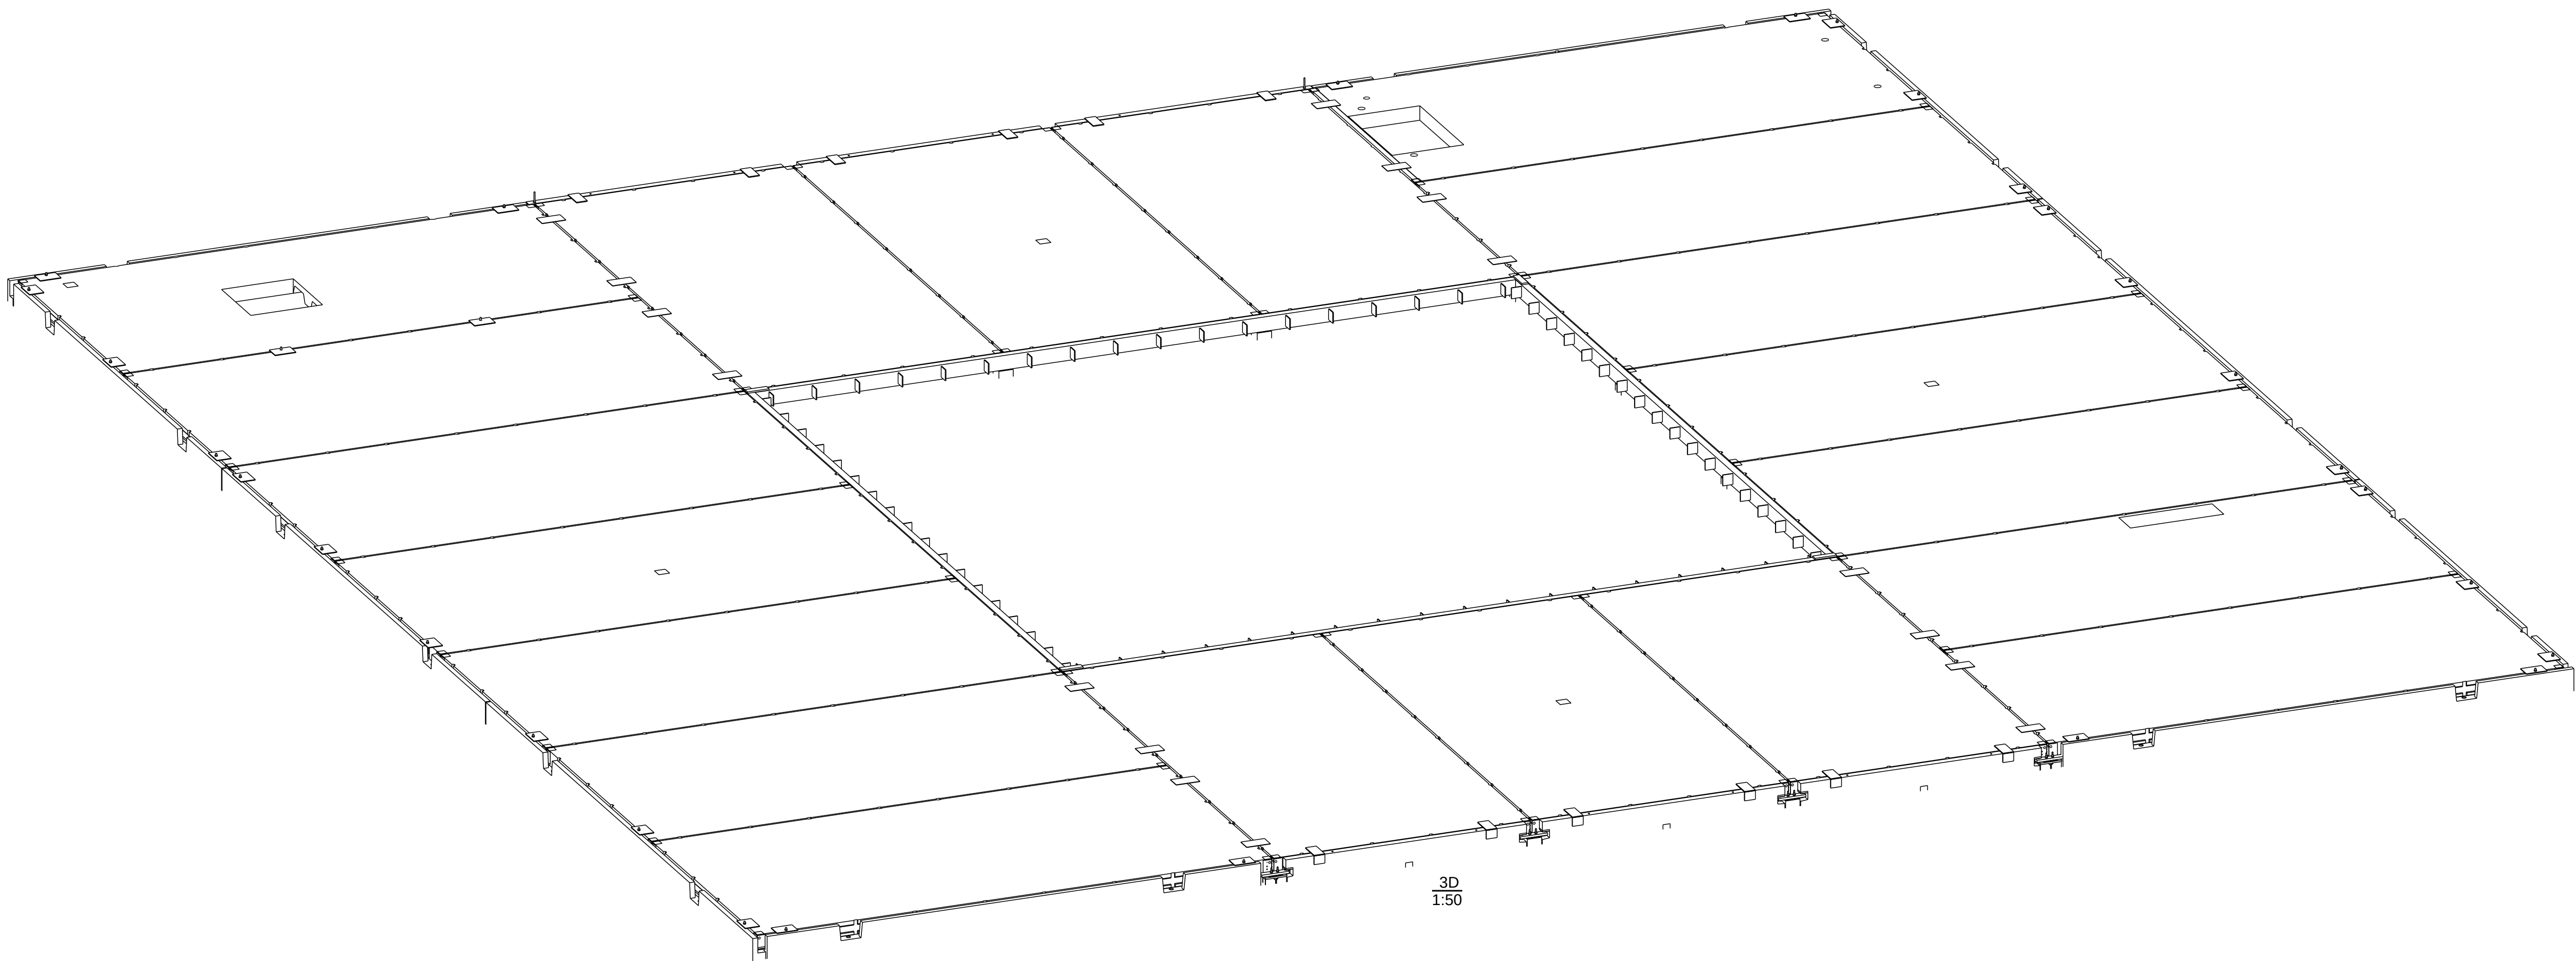

- fundering insitu en beganegrondvloer geen CD20

Nr.	Getekend	Status	Datum
4	LR	Update	18-07-17
3	LR	Update	30-05-17
2	LR	update	12-05-17
1	LR	definitief ontwerp	02-05-17

AANNEEMEN GELDENDE BEPALINGEN		(TENZIJ ANDERS VERMELD)
VLOERBELASTINGEN VOLGENS NOTITIE WB2140 d.d. 04-07-2001		
SPARINGEN IN RIBCASSETTE VLOERPLATEN DOOR DERDEN NA GOEDKEURING CD20		
ENGINEERINGSNIVEAU VOLGENS	conservering	KWA/SBM/COR: 2004
OPPERVLAKTEBEOORDELING (NEN 6722-02)	MALZUIDEN	KLASSE A
BRANDWERENDHEID	(NEN 6071-03)	STORTZUIDEN KLASSE C
MILIEUKLASSE XC1	WARPENING	ISS500 HKN/HWL
VOORSPANSTRINGEN RIBCASSETTE VLOERPLATEN Ø12,5MM F4P1770		
STAALEN VERBINDINGEN VOLGENS STANDAARD CD20, STAALKWALITEIT S235		
LAZVERBINDINGEN a=4mm (NEN 6770)		
OVERIGEN VOLGENS EC2/NEN-EN 206-01W05 / NEN 6702		

WERK: Kantoor Big Green Egg	Getekend: LR
ONDERWERP: ISO overzicht	Datum: 12/04/2017
OPDRACHTGEVER: Verbakel Bouwbedrijf	Schaal: 1:50
een produkt van 12 ingenieursbureau voor industriële bouwmethoden b.v. auteursrechten voorbehouden	

Telefoon 026-389.48.98	Internet: www.cd20.nl	WERKNUMMER: A16055
E-mail info@cd20.nl		TEKENING NO.: W16055-3D