



Bewehrung Bodenplatte 1. + 2. Lage, 1:50

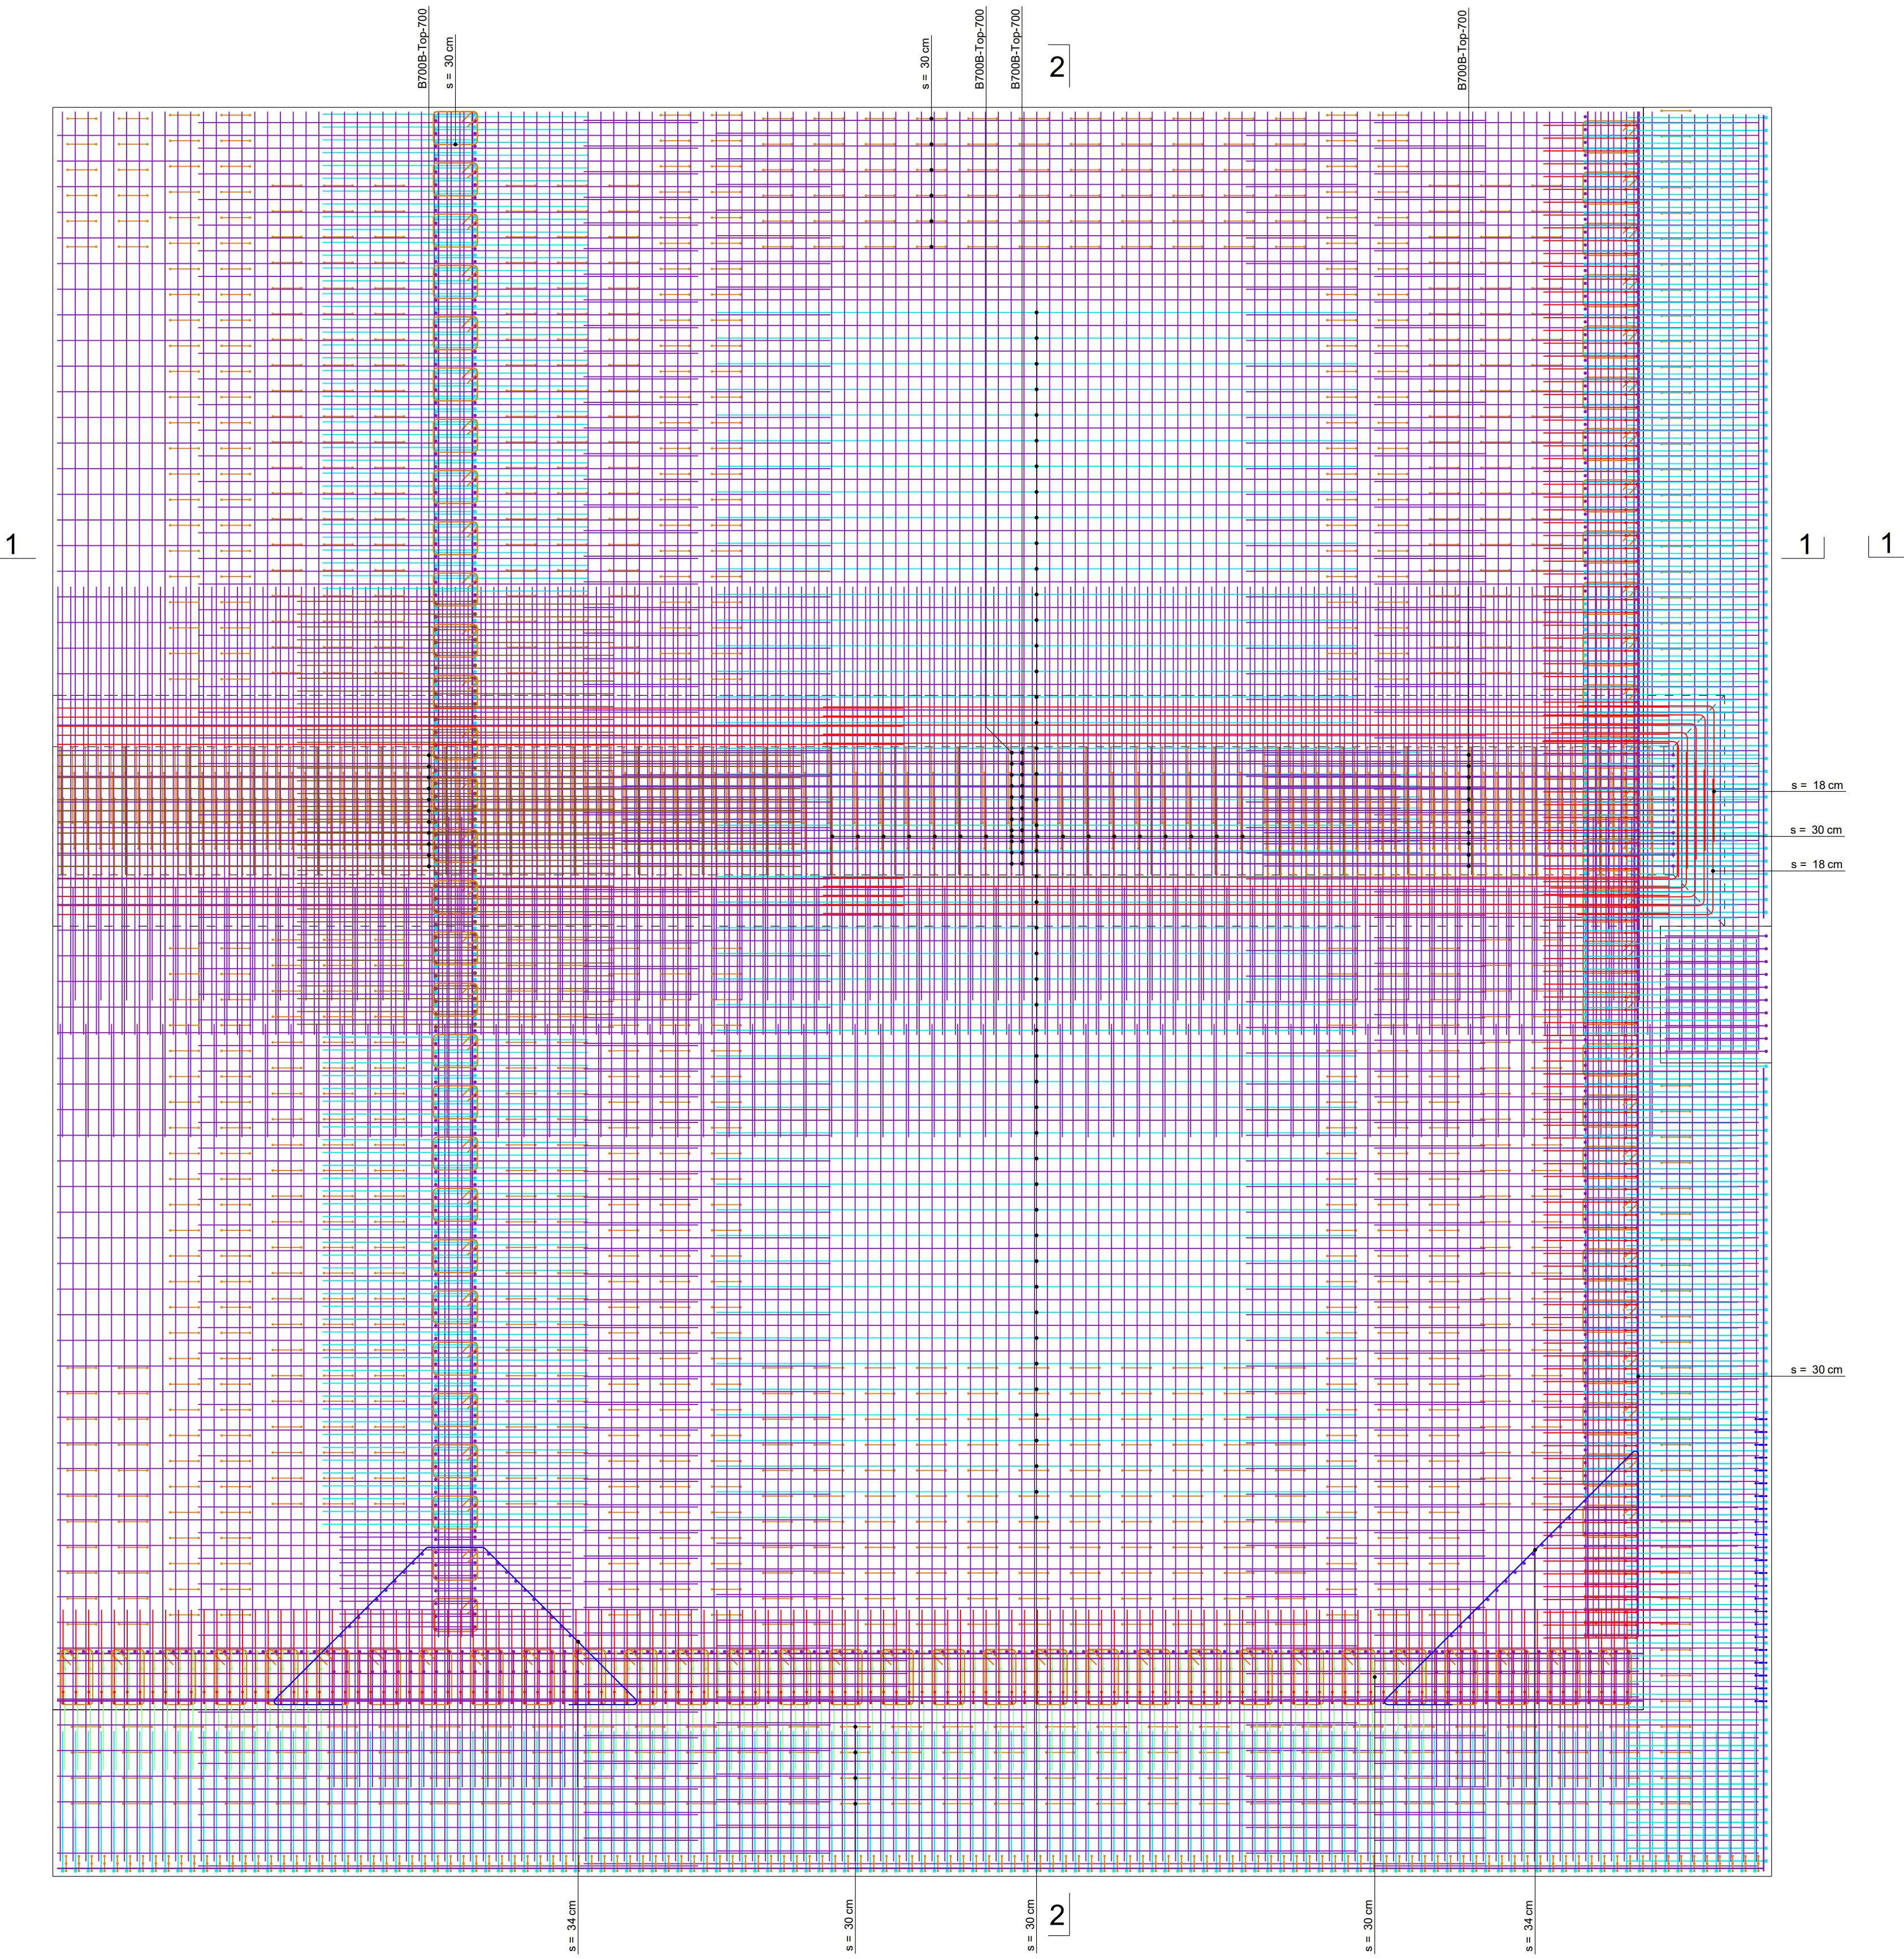


Schnitt 1 - 1, 1:50




Bewehrung Bodenplatte 3. + 4. Lage, 1:50

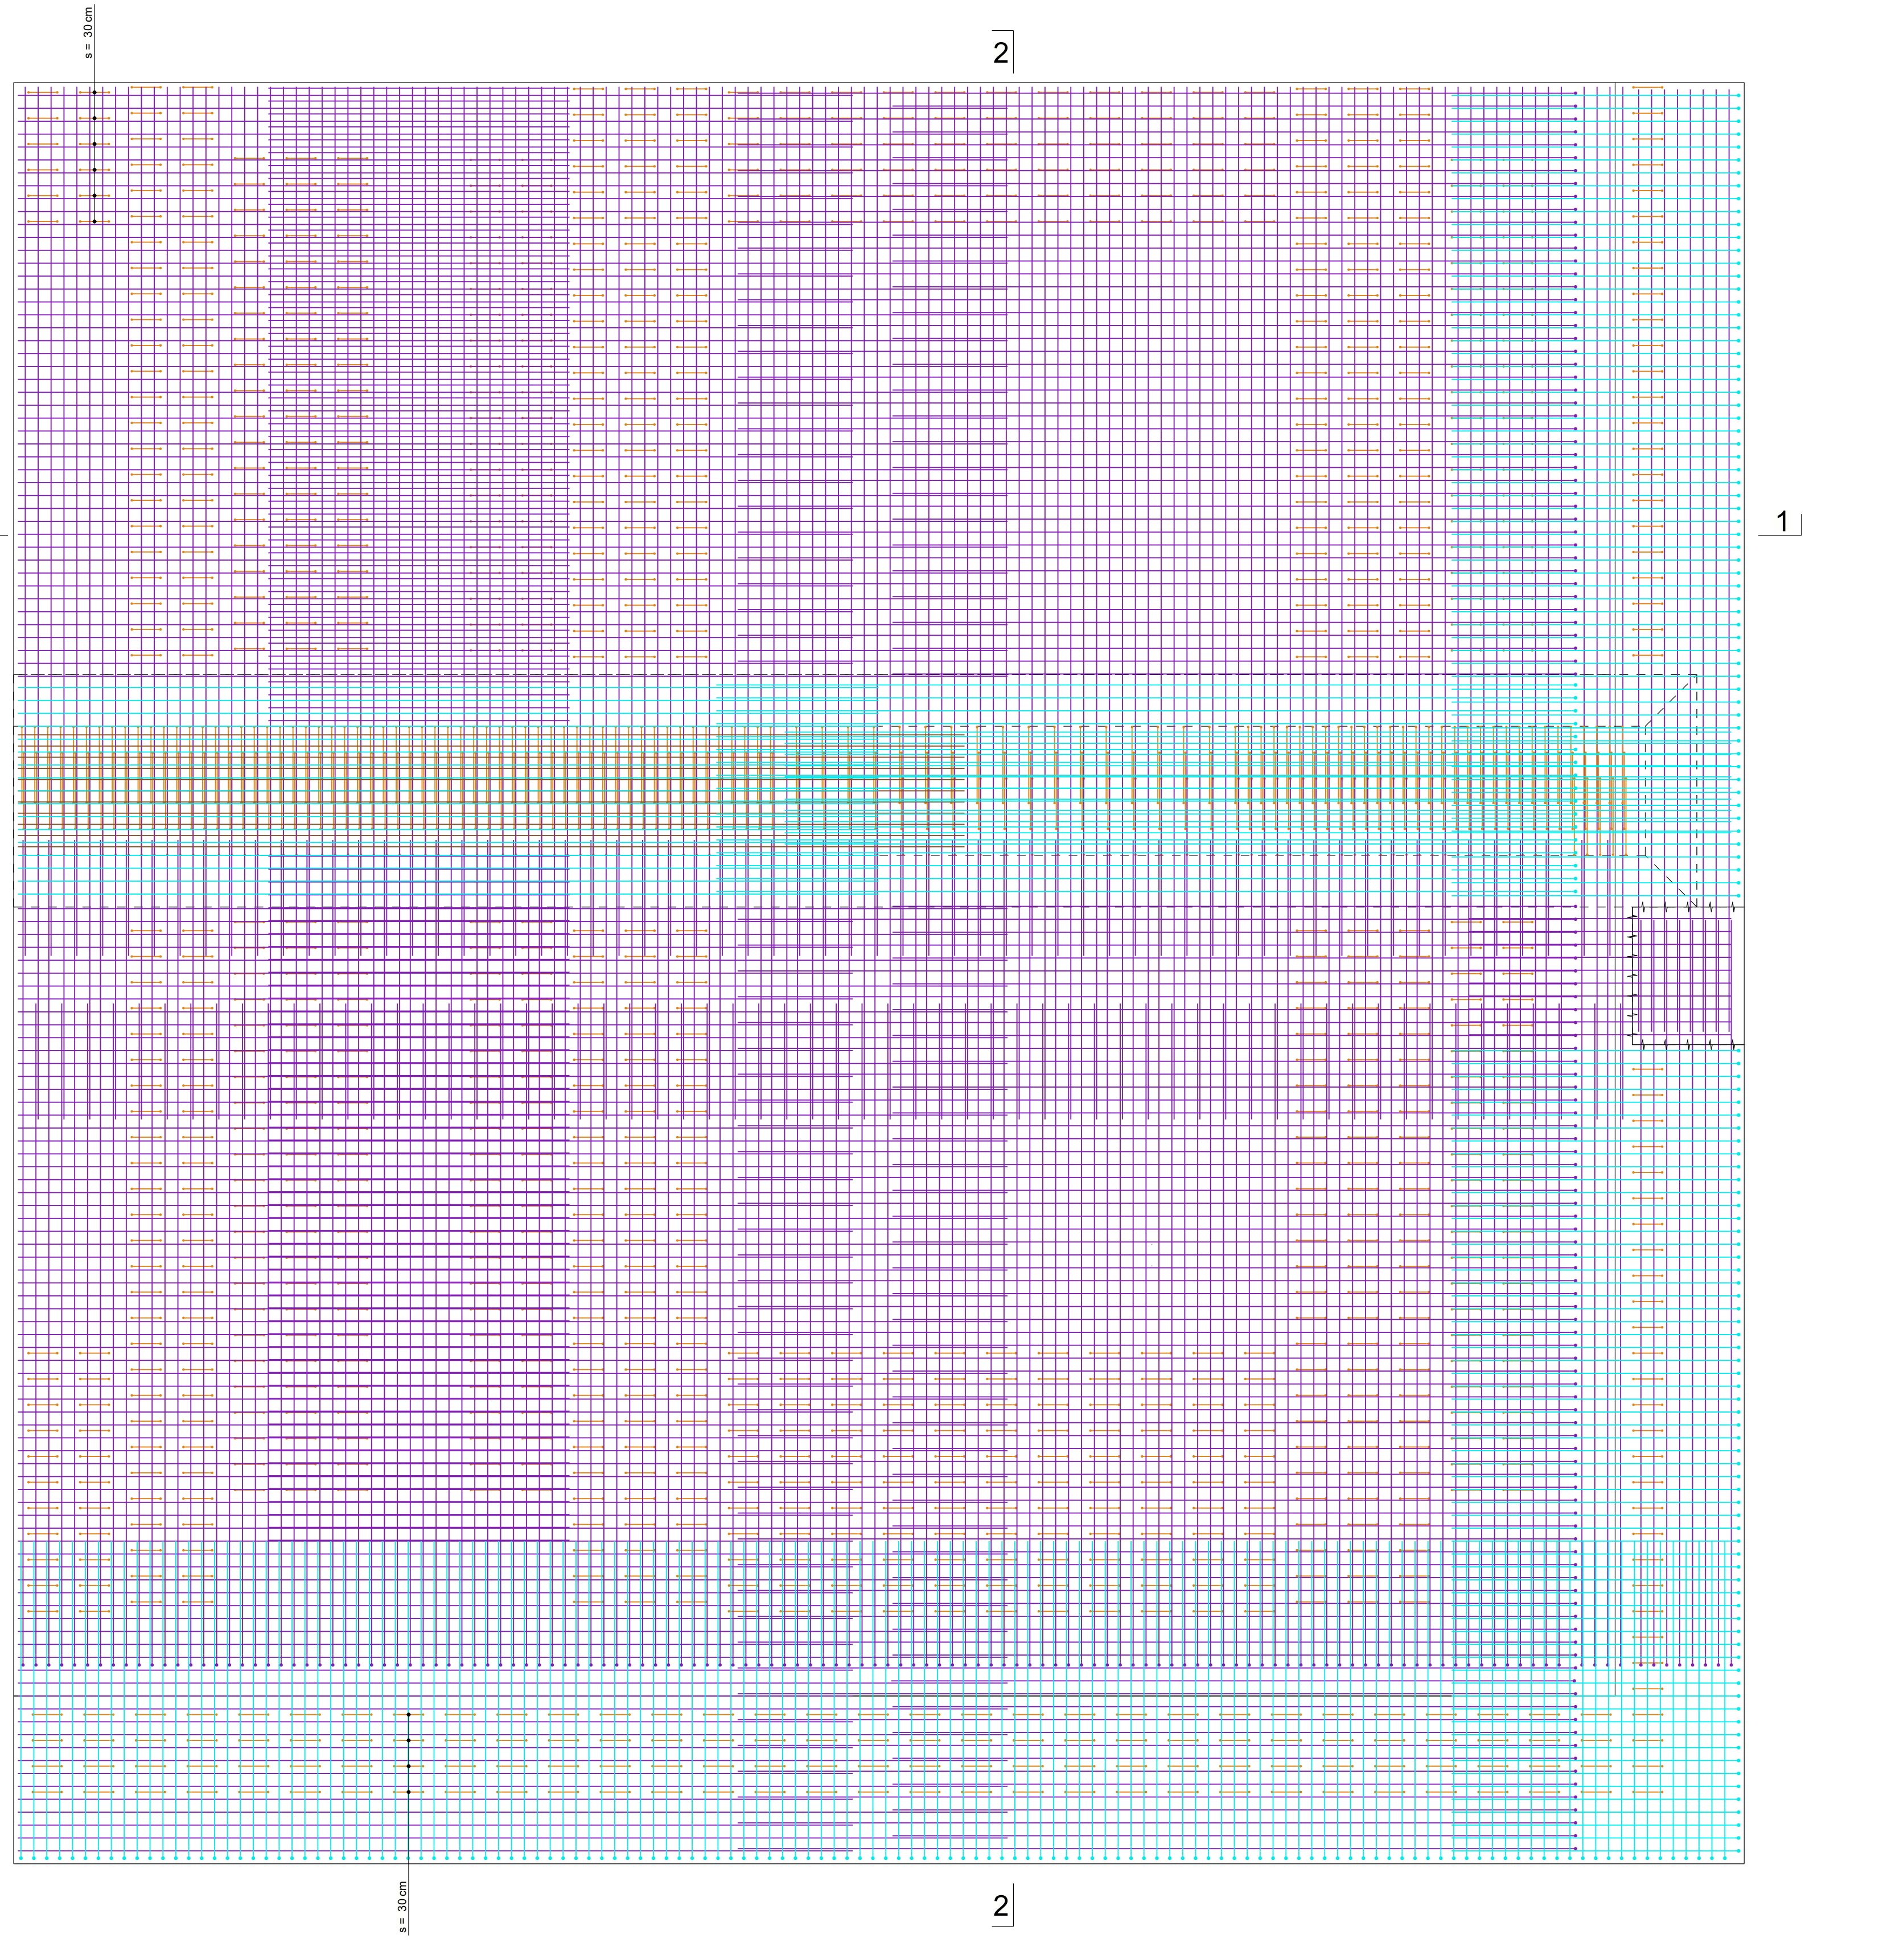


Schnitt 2 - 2, 1:50

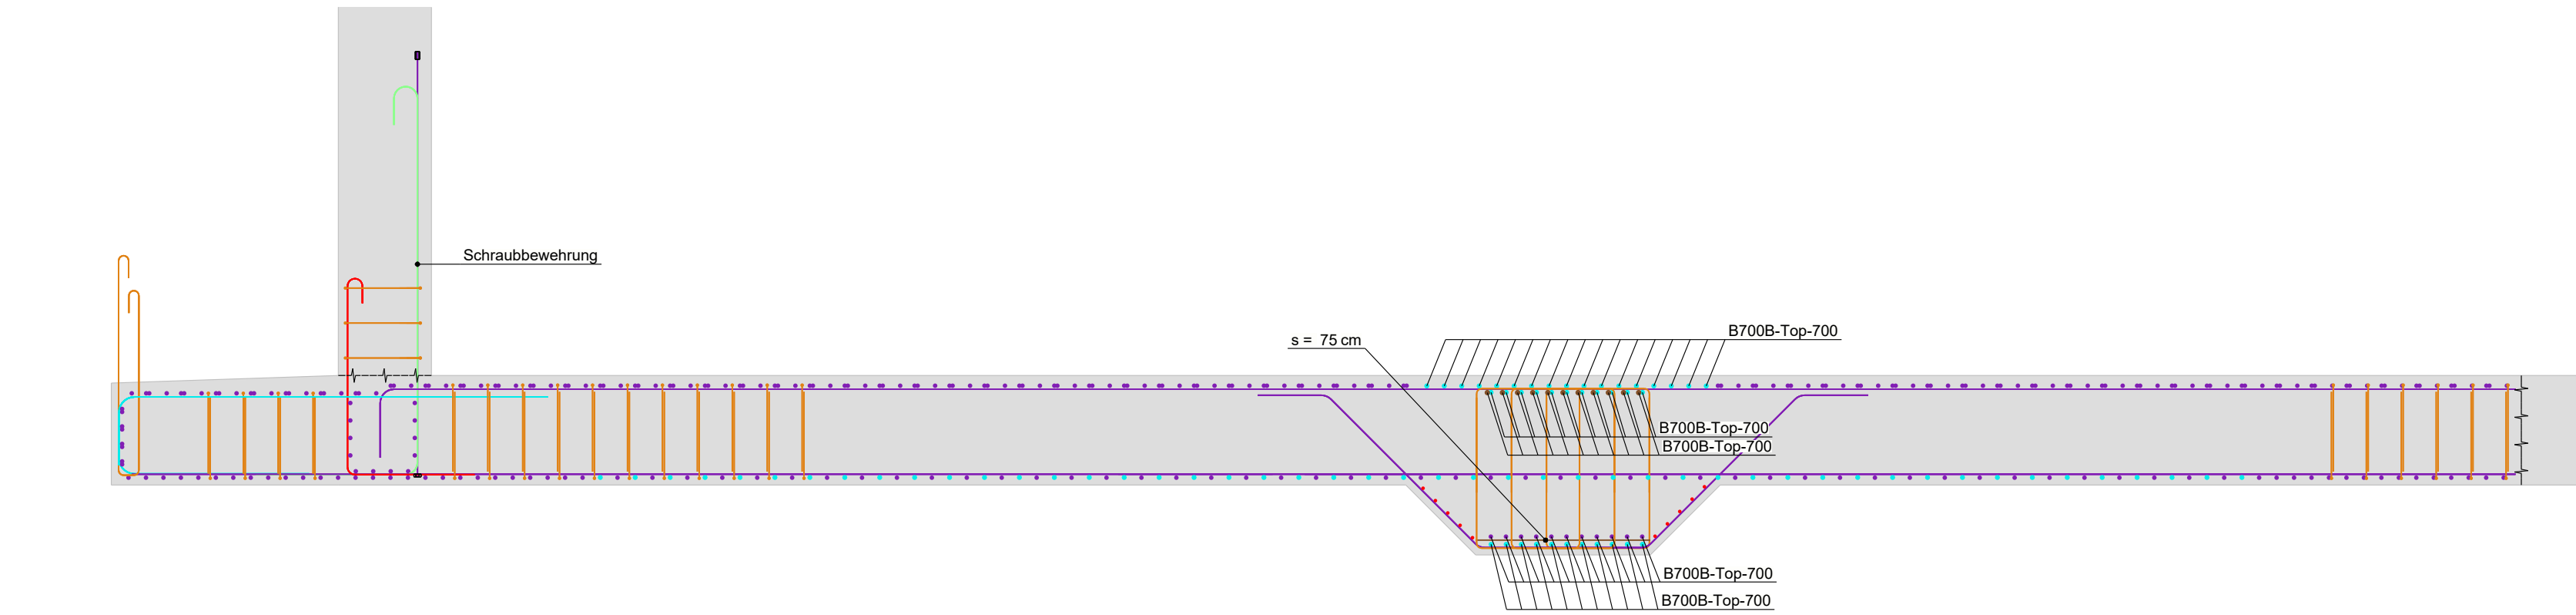


3D - Ansicht  
Vertiefung

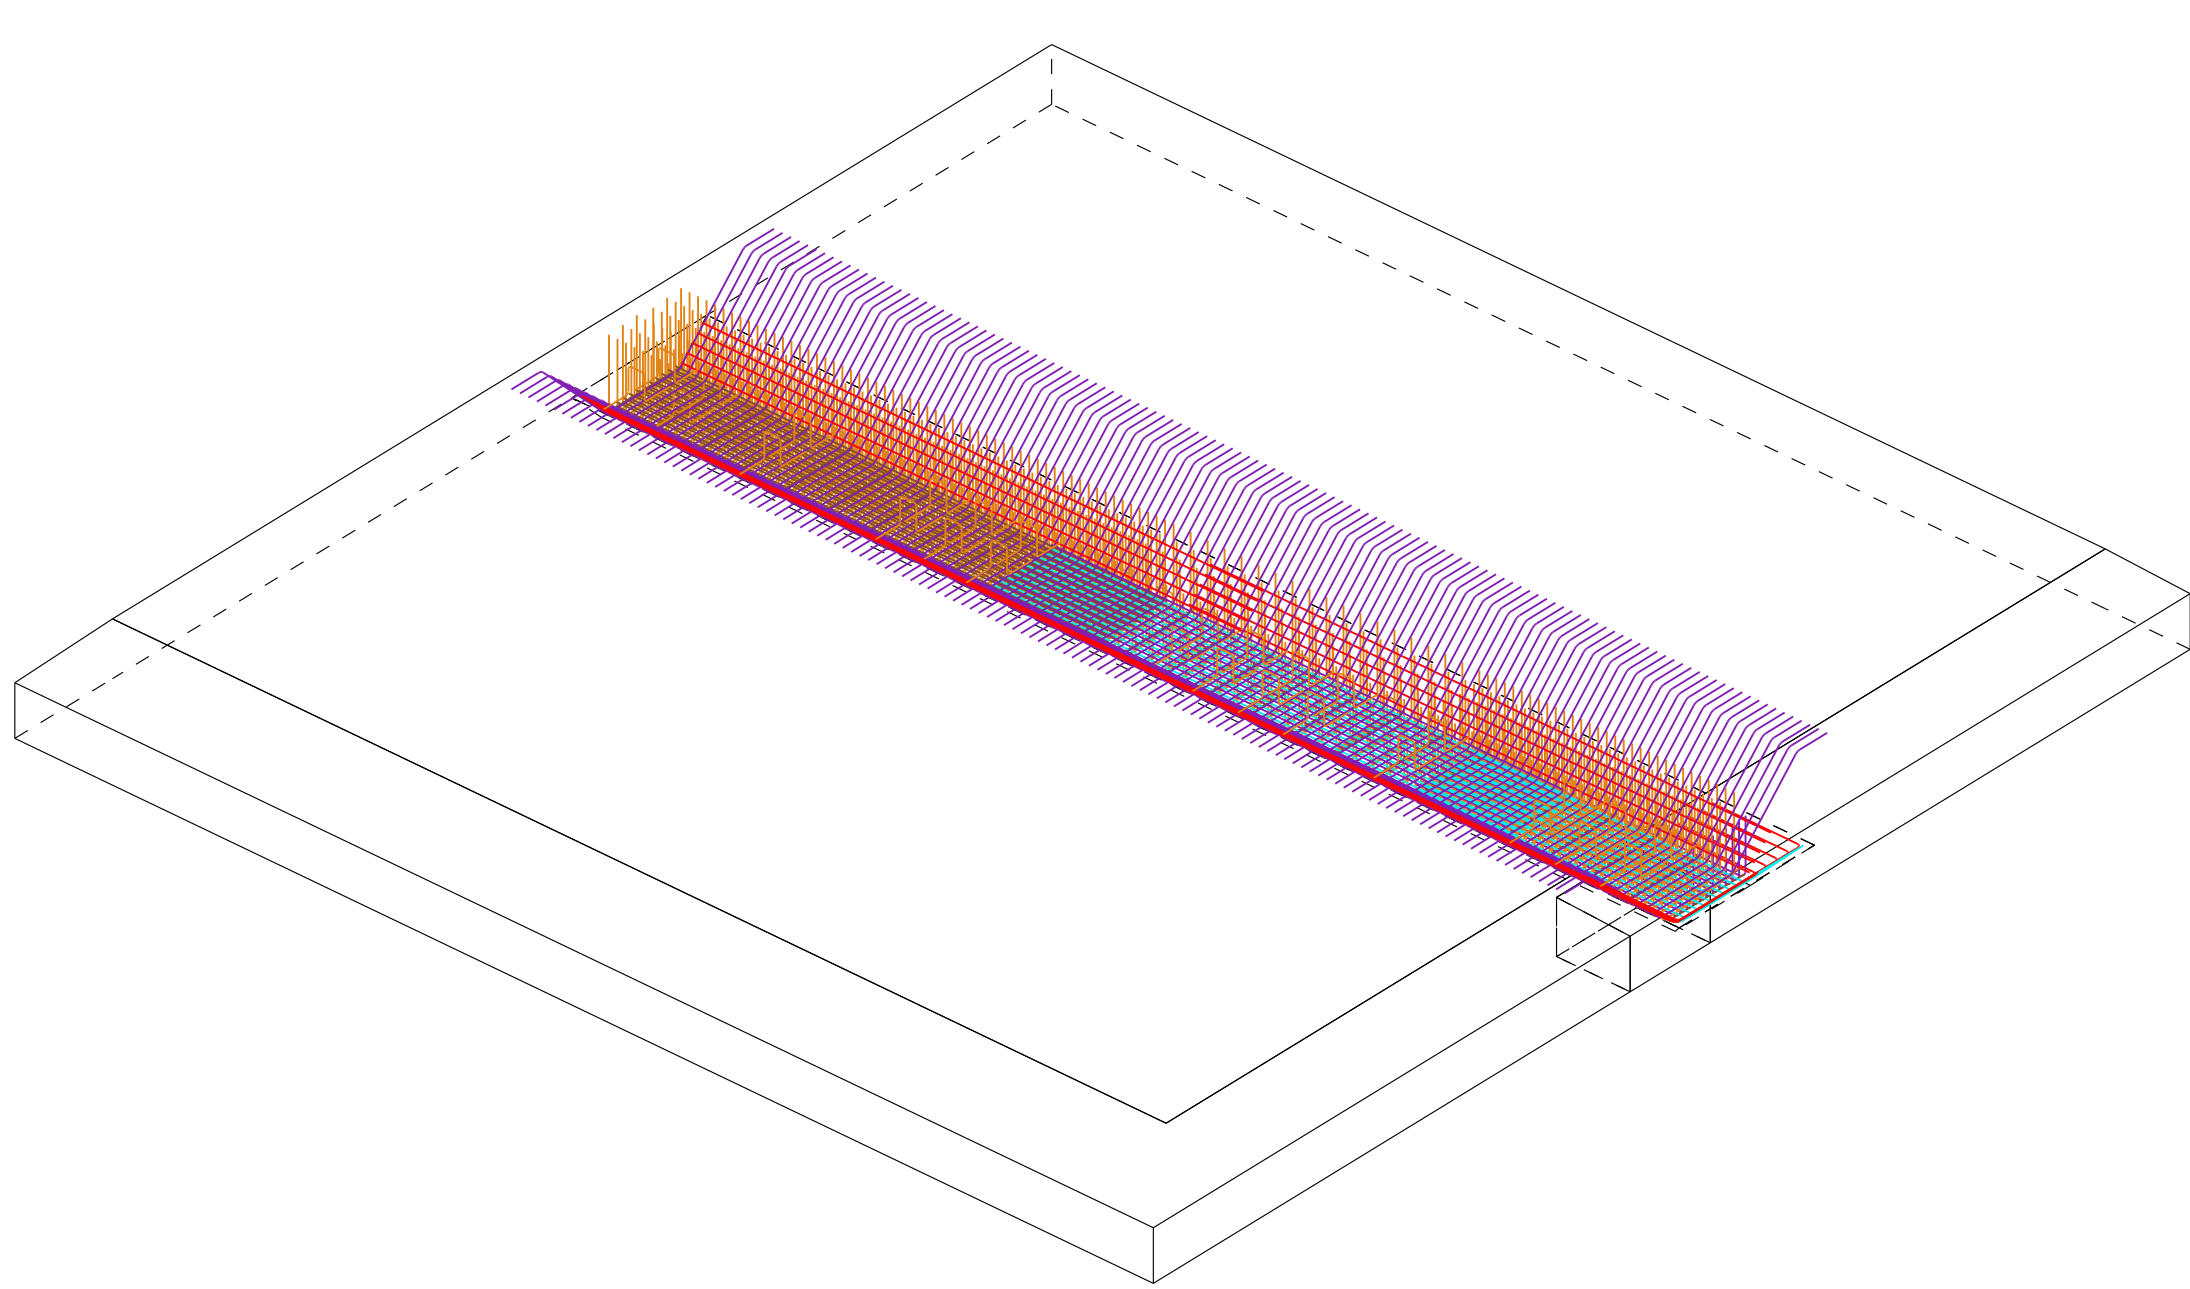

3D Ansicht  
1. + 2. Lage

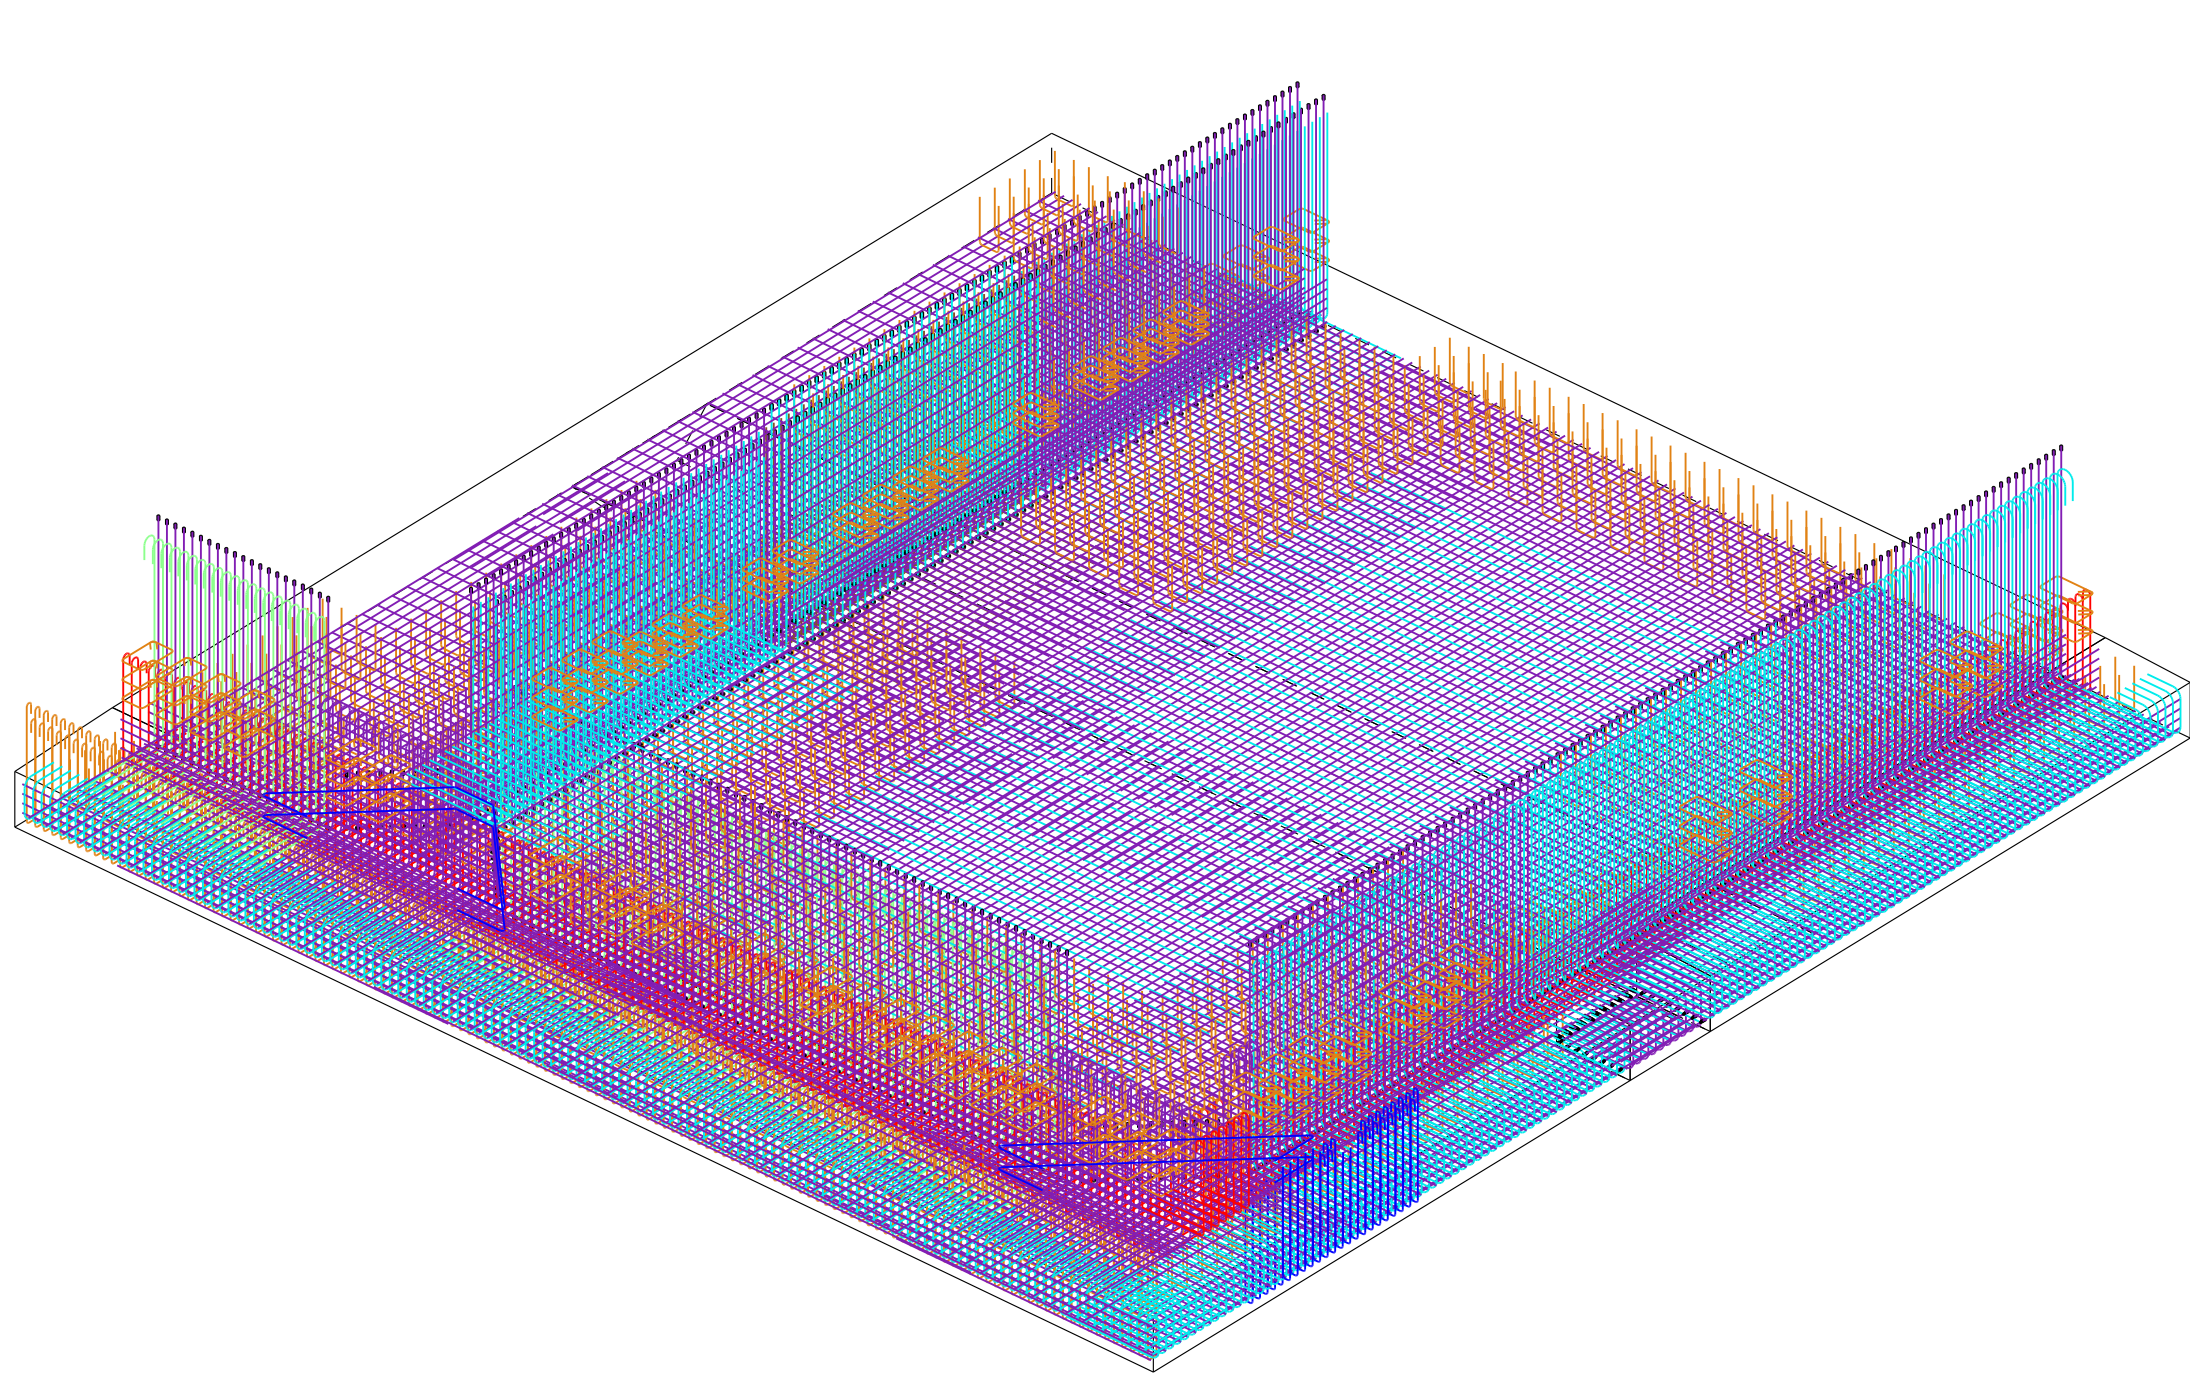

3D Ansicht  
3. + 4. Lage

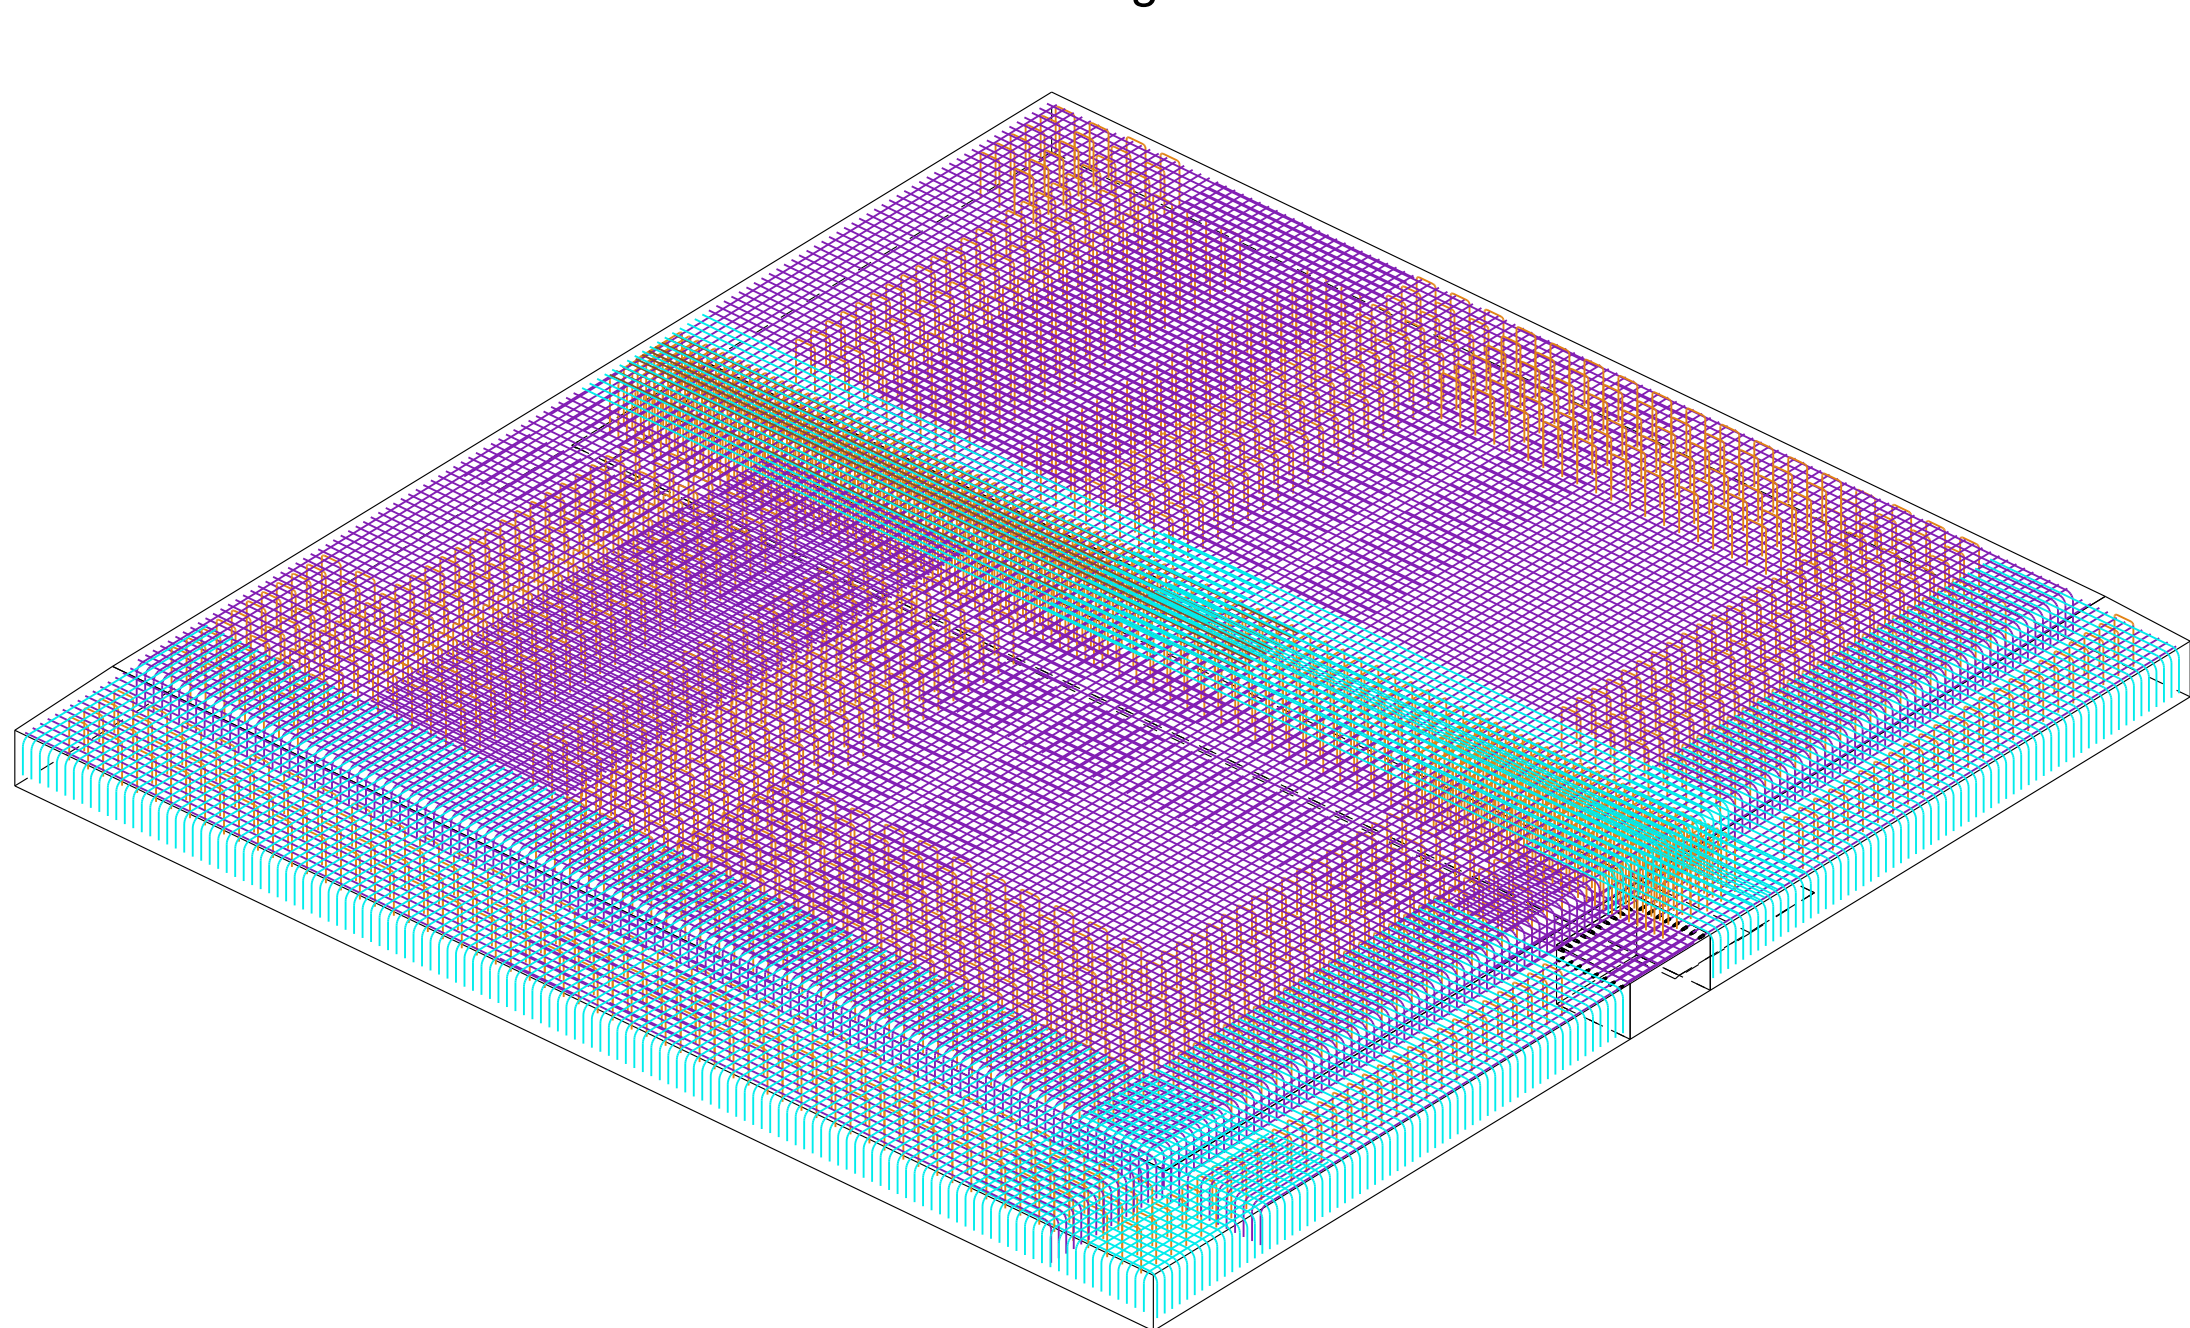

Allgemeine Bemerkungen:

Beton: gemäß Schalungspläne  
Stichtbeton: siehe Architektentpläne  
Stababdeckung: B500B wenn nicht anders angegeben  
Stababstand: 100cm  
Stababstand: generell 50a  
Telling: generell s=15cm  
Abweichende Telling(en) sind im Plan vermerkt  
Überdeckung: Gegen Magerbeton / Abschalung: 50mm  
Bodenplatte u. Wände Buntkornmischung: 75mm  
Realistische Bauteile (Wände, Decken): 40mm  
Grundbewehrung bis s=16 mm und Ausparung 40 cm x 40 cm vor Ort schneiden

Zugehörigen Pläne, Modelle und Listen:  
Enova-3101-05004-00-LC-KVA-VAR-BEW-Ausführungsanweisung.pdf  
BEW-ET-03-01-B01  
BEW-ET-03-01-B02  
BEW-ET-03-01-Bestellisten

Farbschema Bewehrungsdurchmesser:

- d = 8mm
- d = 10mm
- d = 12mm
- d = 14mm
- d = 16mm
- d = 18mm
- d = 20mm
- d = 22mm
- d = 26mm
- d = 30mm
- d = 34mm
- d = 40mm

Schema Positionsnummern:

- A: A B C D
- AA: Betonierschnitt fortlaufend von 1 bis 99 wiederholend
- B: Lage  
1-4: Lage 1 bis Lage 4  
5: Wände Horizontal  
6: Wände Vertikal
- C-D: Positionsnummer 01 bis 99

Referenzhöhe: ± 0.00 = 430.00 m ü. M.

| Rev. | Datum      | Erstellt | Gepr. | Bezeichnung der Änderungen |
|------|------------|----------|-------|----------------------------|
| 00   | 08.04.2021 | BOM      | GFT   | Erstellung                 |

Bauherrschaft

Gesamtprojektleitung, Projektierung, Verfahrenstechnik

Bauherrenunterstützung BHU

Freigabe: ☐ Bauherr / BHU ☐ Projektleitung ☐ .....

Datum: .....

Visum: .....

Bewehrungsplan  
Bodenplatte 03-U01 ET-01

Dokumentsteller

Revision 00 Name Datum  
Erstellt BOM 08.04.2021  
Geprüft GFT 08.04.2021  
Dokumentbezeichnung Ersteller  
PDF: Enova-3101-05004-00-LC-KVA-U01-BEW-ET-03-01-B  
Nativ: Enova-3101-05004-00-LC-KVA-U01-BEW-ET-03-01-B  
Maßstab 1:50 Format (in mm, HxV) 1470x650  
Dokument-Nr. Enova-3101-05004 Rev. 00 Art. LC