
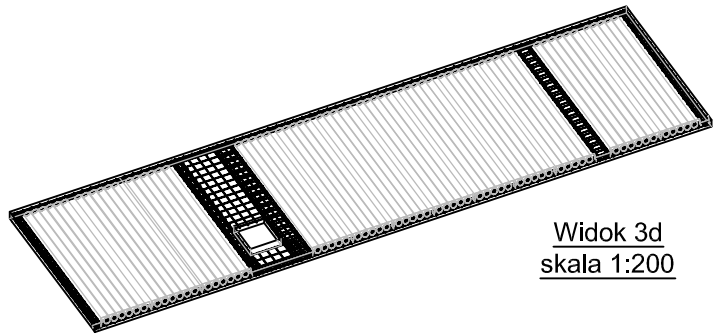


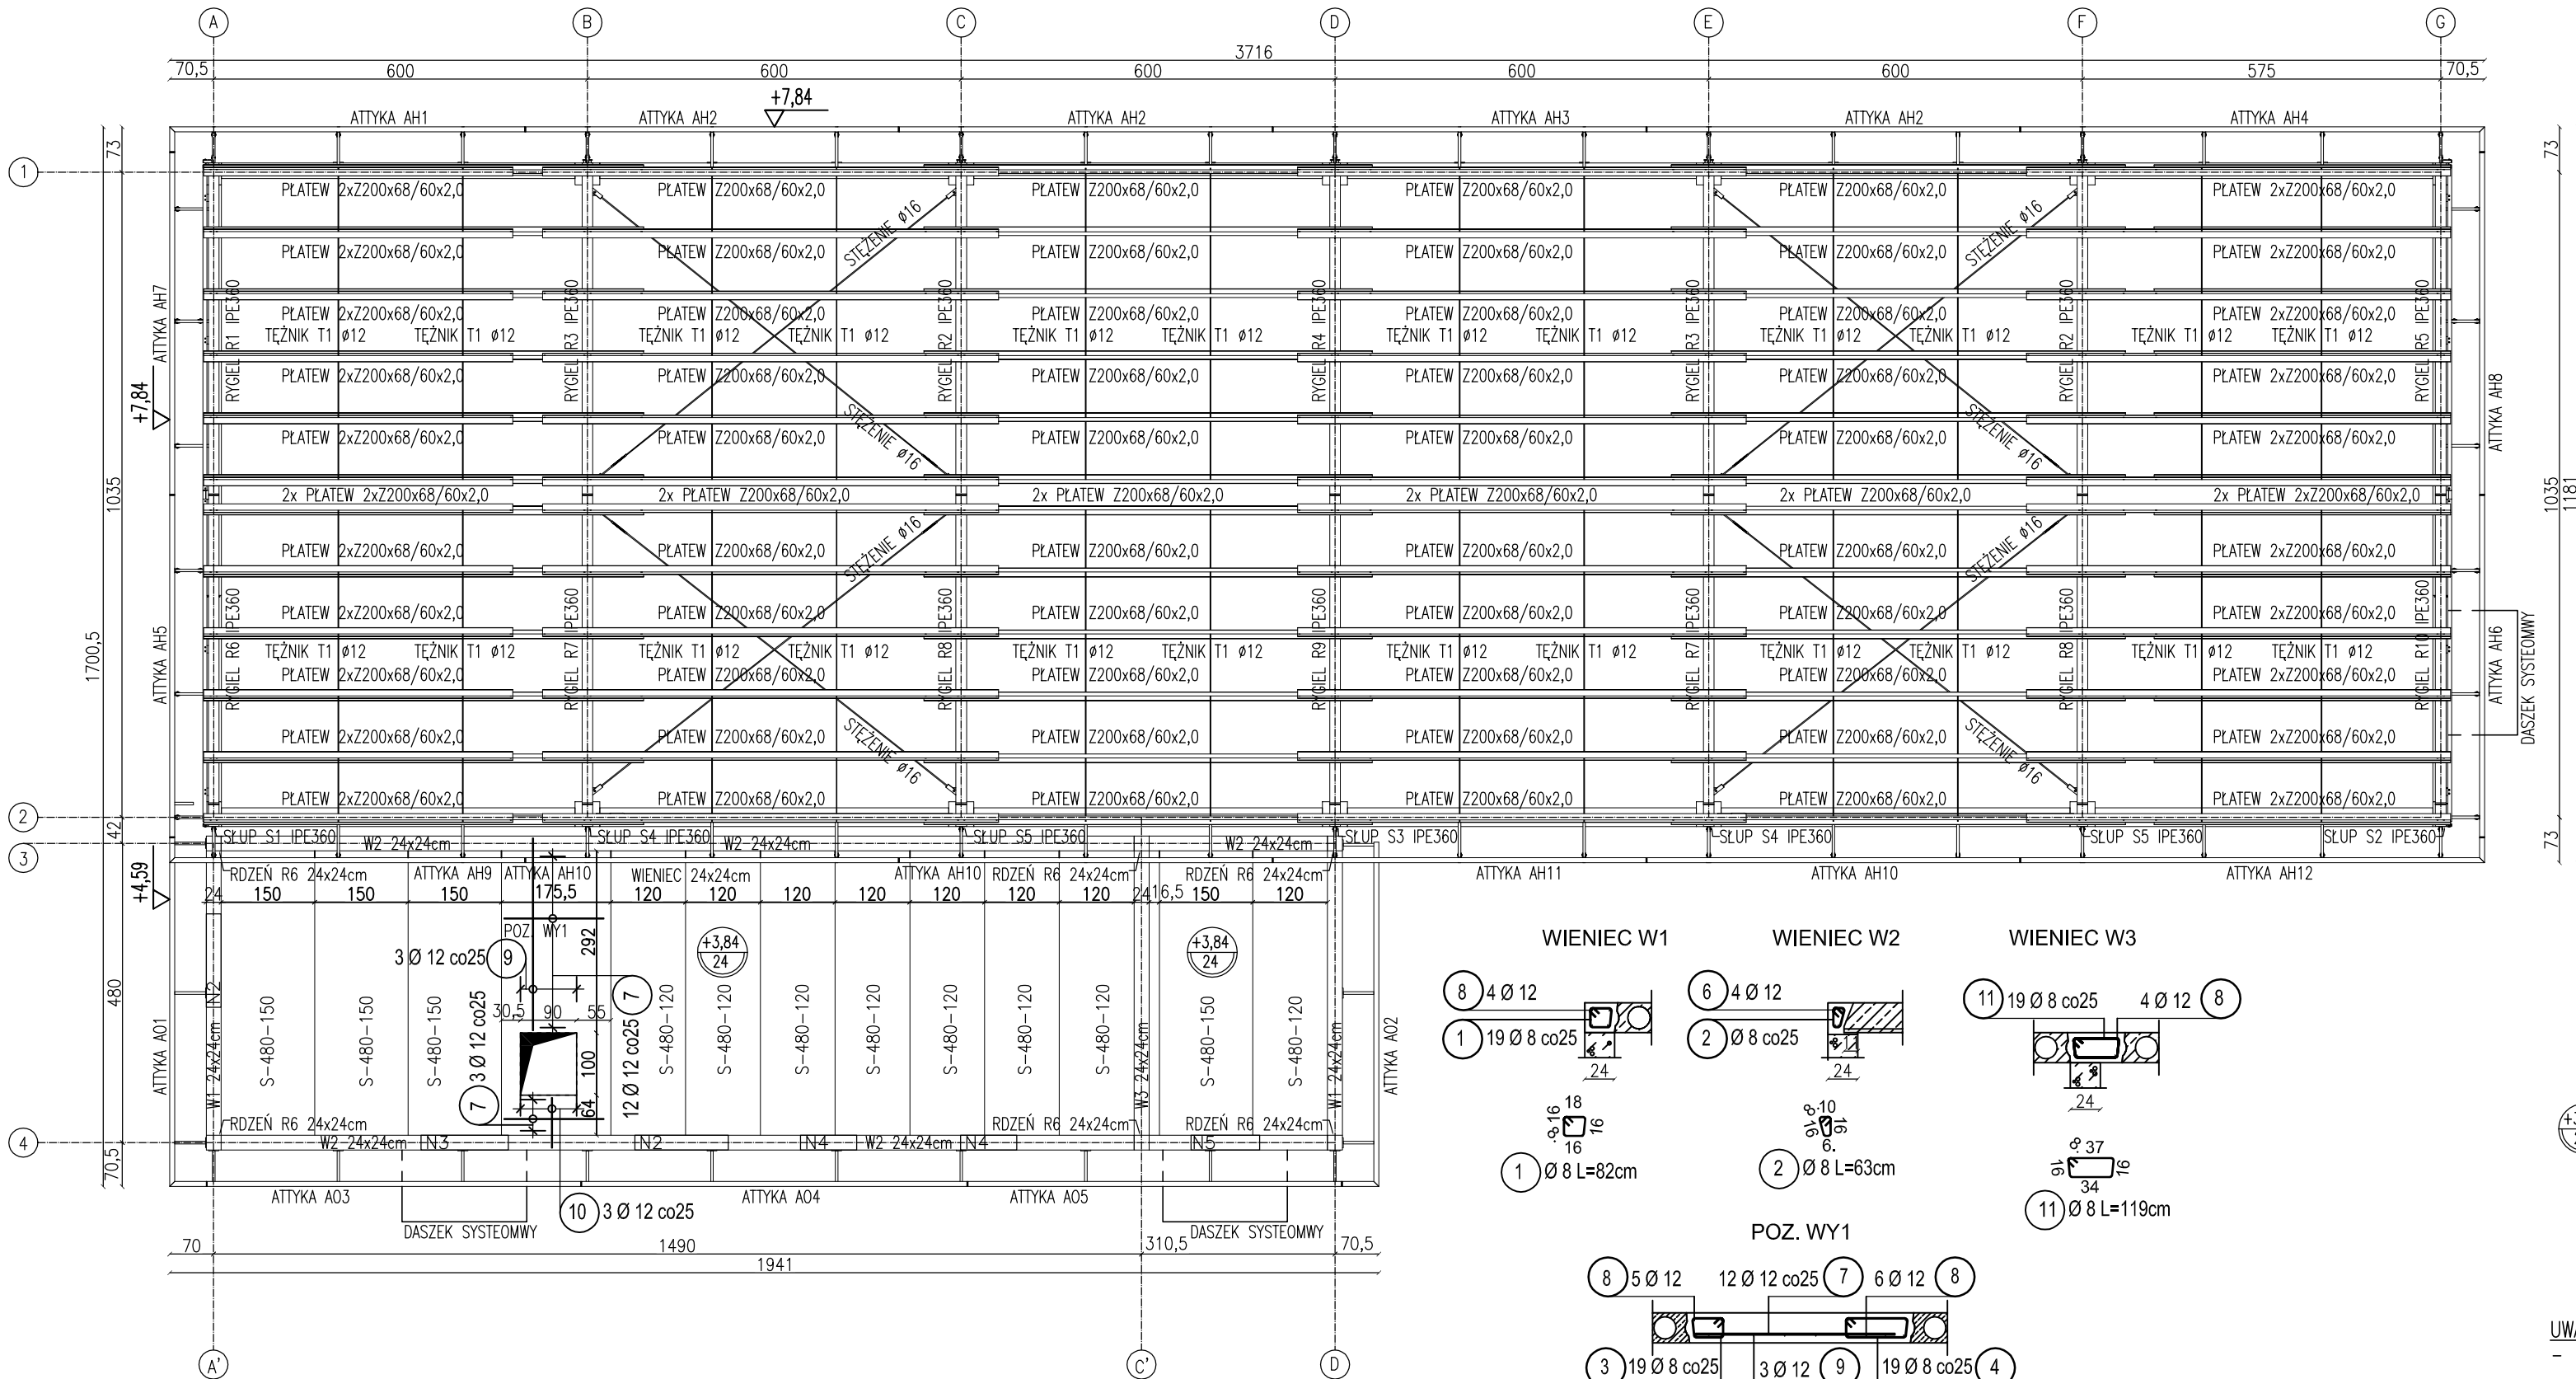

Widok 3d
skala 1:200



Zestawienie płyt stropowych

Nr	Symbol	Liczba	Długość	Uwagi
		[sztuki]	[cm]	
Element: Strop budynku obsługi				
1	S-480-120	8	478	
2	S-480-150	3	478	

Lista prętów - kształty gięcia

Poz.	Szt.	Ø	Długość poj.	Kształt gięcia (nie w skali)	Długość całkowita	Masa
		[mm]	[m]		[m]	[kg]
1	38	8	0.82	ZGODNIE Z CZĘŚCIĄ RYSUNKOWĄ	31.16	12.31
2	146	8	0.63	ZGODNIE Z CZĘŚCIĄ RYSUNKOWĄ	91.98	36.33
3	19	8	0.97	ZGODNIE Z CZĘŚCIĄ RYSUNKOWĄ	18.43	7.28
4	19	8	1.46	ZGODNIE Z CZĘŚCIĄ RYSUNKOWĄ	27.74	10.96
6	16	12	9.34	934	149.44	132.70
7	15	12	1.60	160	24.00	21.31
8	23	12	4.97	497	114.31	101.51
9	3	12	3.09	309	9.27	8.23
10	3	12	0.81	81	2.43	2.16
11	19	8	1.19	ZGODNIE Z CZĘŚCIĄ RYSUNKOWĄ	22.61	8.93


Masa całkowita : 342 kg

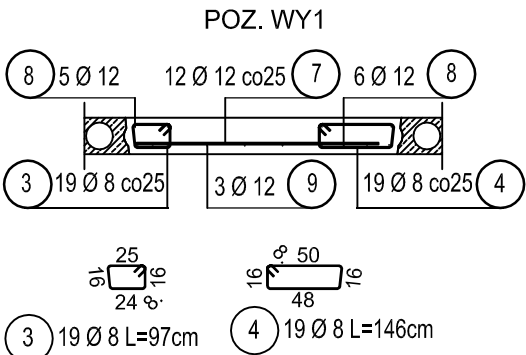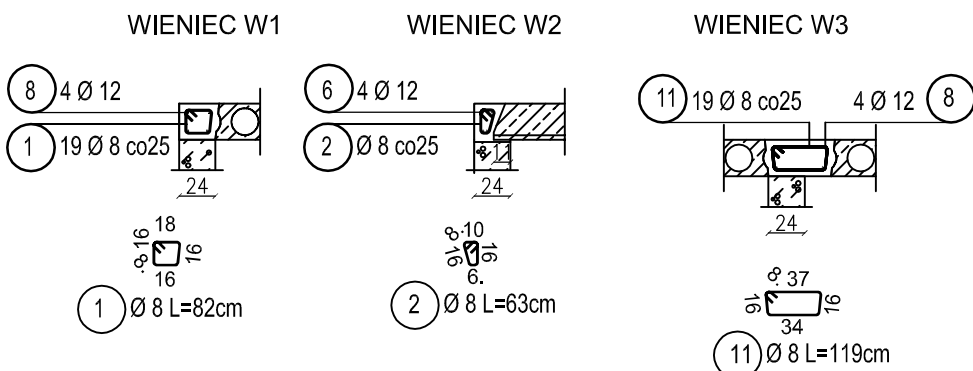

RZĘDNA GÓRY STROPU
GRUBOŚĆ STROPU

- UWAGI:
- PLATWIE CIĄGŁE ZIMNOGIĘTE Z200x68/60x2,0
 - PLYTĘ WARSTWOWĄ ŁĄCZYĆ W CO 2 FALDZIE
 - PLATWIE STĘŻONE PRĘTAMI Ø12
 - STAL 235
 - STAL PLATWIE 350GD
 - BETON C20/25
 - STAL ZBROJENIOWA B500SP
 - OTULINA 3cm
 - ZBROJENIE NADPROŻY POKAZANO NA RYSUNKU K9
 - POZIOM ±0,00 ODPOWIDA RZEDNEJ PODANEJ W PROJEKCIE ARCHITEKTONICZNYM

		ARCH-BUD JULIUSZ MATUSZ UL. ZIEMOWITA 1/30 21-500 BIAŁA PODLASKA TEL. 510-506-501 EMAIL: JULIUSZMATUSZ@GMAIL.COM				
NAZWA INWESTYCJI	BUDOWA INFRASTRUKTURY TECHNICZNEJ WRAZ Z DOSTAWĄ I MONTAŻEM STACJONARNEGO URZĄDZENIA RENTGENOWSKIEGO DO PRZESWIETLANIA POJAZDÓW NA TERENIE DROGOWEGO PRZEJŚCIA GRANICZNEGO W TERESPOLU					
NAZWA OBIEKTU	BUDYNEK SKANERA RTG (HALA SKANERA RTG, BUDYNEK OBSŁUGI), PRZYŁĄCZA, UTWARDZENIA					
ADRES OBIEKTU	TERESPOL-PRZEJŚCIE GRANICZNE, 21-550 TERESPOL DZIAŁKI NR GEOD. 841/2, 1844/6, 842/1, 882/24, 902/4, 994/6 JEDN. EWID.: 060102_1 TERESPOL; OBRĘB: 0001 TERESPOL					
BRANŻA	KONSTRUKCJA					
NAZWA RYSUNKU	RZUT STROPU I KONSTRUKCJI DACHU					
PROJEKTANT	MGR INŻ. J. MATUSZ	Upr. budowlane do projektowania w specjalności konstrukcyjno-budowlanej bez ograniczeń nr LUB/0362/PBKb/15		DATA	SKALA	NR RYS.
SPRAWDZAJĄCY	MGR INŻ. E. KOZYRA-SIKORSKA	Upr. budowlane do projektowania i kierowania robotami budowlanymi w specjalności konstrukcyjno-budowlanej bez ograniczeń nr LUB/0370/PWBKb/15		07.2020	1:100	K4

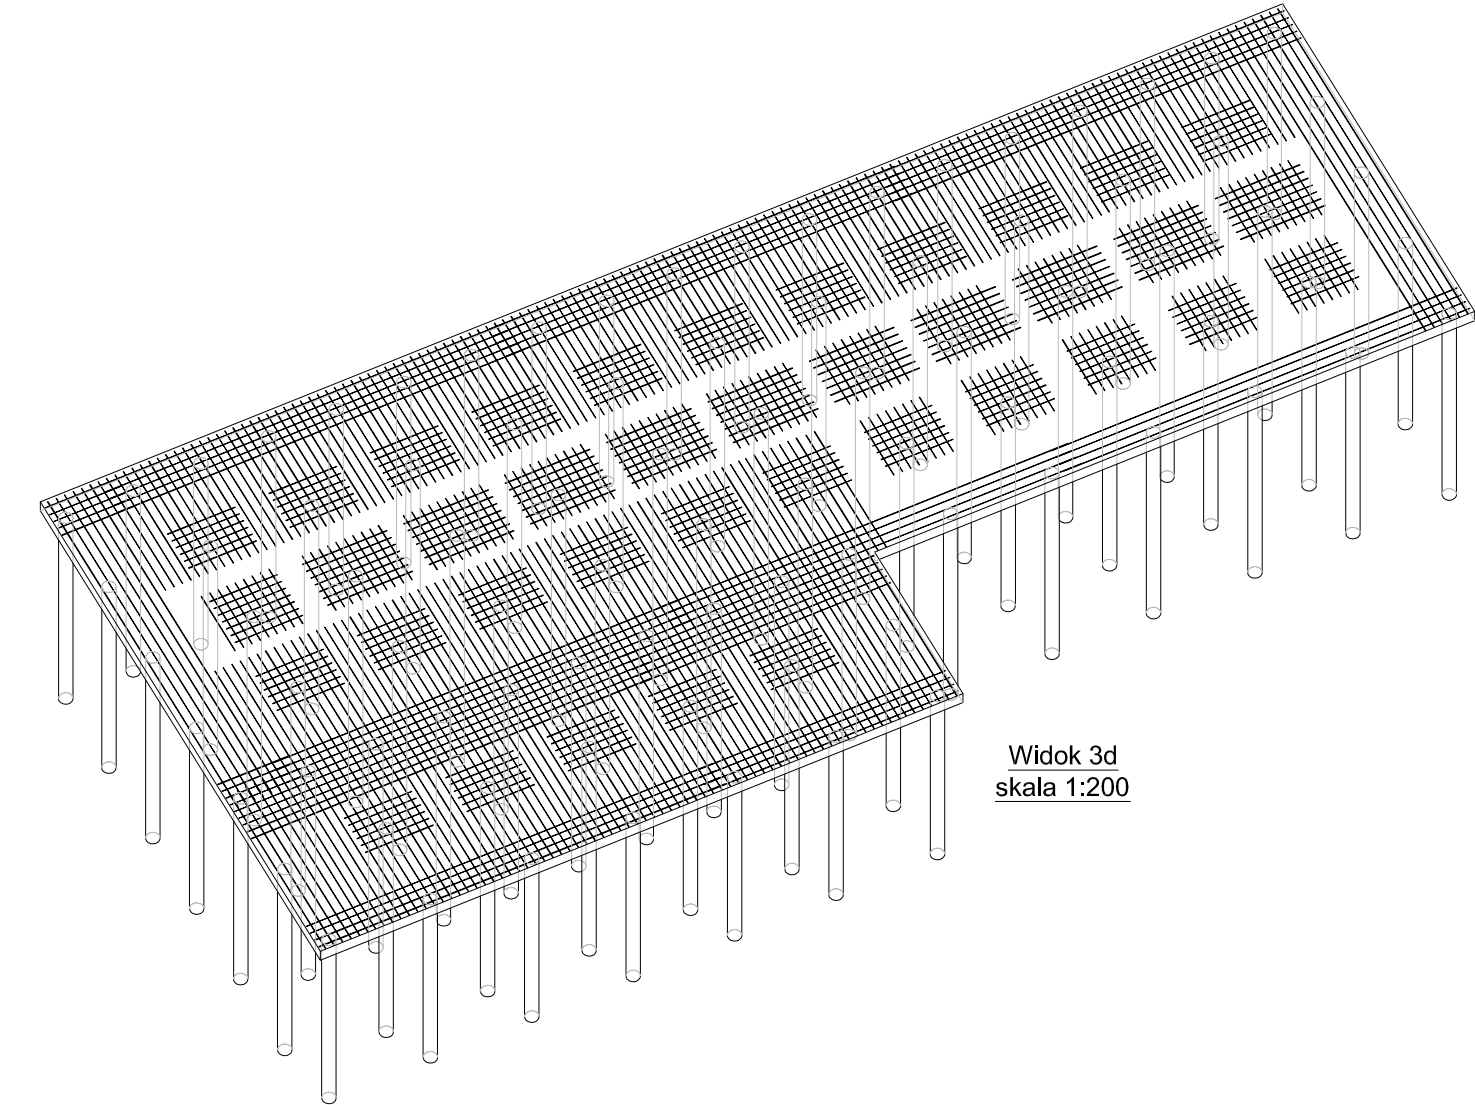

Widok 3d
skala 1:200


Lista prętów

Poz.	Szt.	Ø	Długość poj.	Kształt gięcia (nie w skali)	Długość całkowita	Masa
		[mm]	[m]		[m]	[kg]
1	36	12	12.00		432.00	383.62
2	9	12	2.15		19.35	17.18
3	9	12	7.40		66.60	59.14
4	309	12	2.00		618.00	548.78
5	70	16	2.50		175.00	276.50
6	40	16	4.00		160.00	252.80
7	95	12	4.00		380.00	337.44
8	12	12	11.25		135.00	119.88
9	70	12	9.50		665.00	590.52
10	2	12	4.25		8.50	7.55
11	6	12	5.73		34.38	30.53

Masa całkowita : 2624 kg

UWAGI:
-BETON C25/30 W-8
-OTULINA 5cm
-STAL ZBROJENIOWA B500SP

		ARCH-BUD JULIUSZ MATUSZ UL. ZIEMOWITA 1/30 21-500 BIAŁA PODLASKA TEL. 510-506-501 EMAIL: JULIUSZMATUSZ@GMAIL.COM				
NAZWA INWESTYCJI	BUDOWA INFRASTRUKTURY TECHNICZNEJ WRAZ Z DOSTAWĄ I MONTAŻEM STACJONARNEGO URZĄDZENIA RENTGENOWSKIEGO DO PRZEŚWIETLANIA POJAZDÓW NA TERENIE DROGOWEGO PRZEJŚCIA GRANICZNEGO W TERESPOLU					
NAZWA OBIEKTU	BUDYNEK SKANERA RTG (HALA SKANERA RTG, BUDYNEK OBSŁUGI), PRZYŁĄCZA, UTWARDZENIA					
ADRES OBIEKTU	TERESPOL – PRZEJŚCIE GRANICZNE, 21-550 TERESPOL DZIAŁKI NR GEOD. 841/2, 1844/6, 842/1, 882/24, 902/4, 994/6 JEDN. EWID.: 060102_1 TERESPOL; OBRĘB: 0001 TERESPOL					
BRANŻA	KONSTRUKCJA					
NAZWA RYSUNKU	PŁYTA FUNDAMENTOWA – ZBROJENIE GÓRNE – DOZBROJENIA					
PROJEKTANT	MGR INŻ. J. MATUŚZ	Upr. budowlane do projektowania w specjalności konstrukcyjno-budowlanej bez ograniczeń nr LUB/0362/PBk/15		DATA	SKALA	NR RYS.
SPRAWDZAJĄCY	MGR INŻ. E. KOZYRA-SIKORSKA	Upr. budowlane do projektowania i kierowania robotami budowlanymi w specjalności konstrukcyjno-budowlanej bez ograniczeń nr LUB/0370/PBk/15		07.2020	1:100	K8

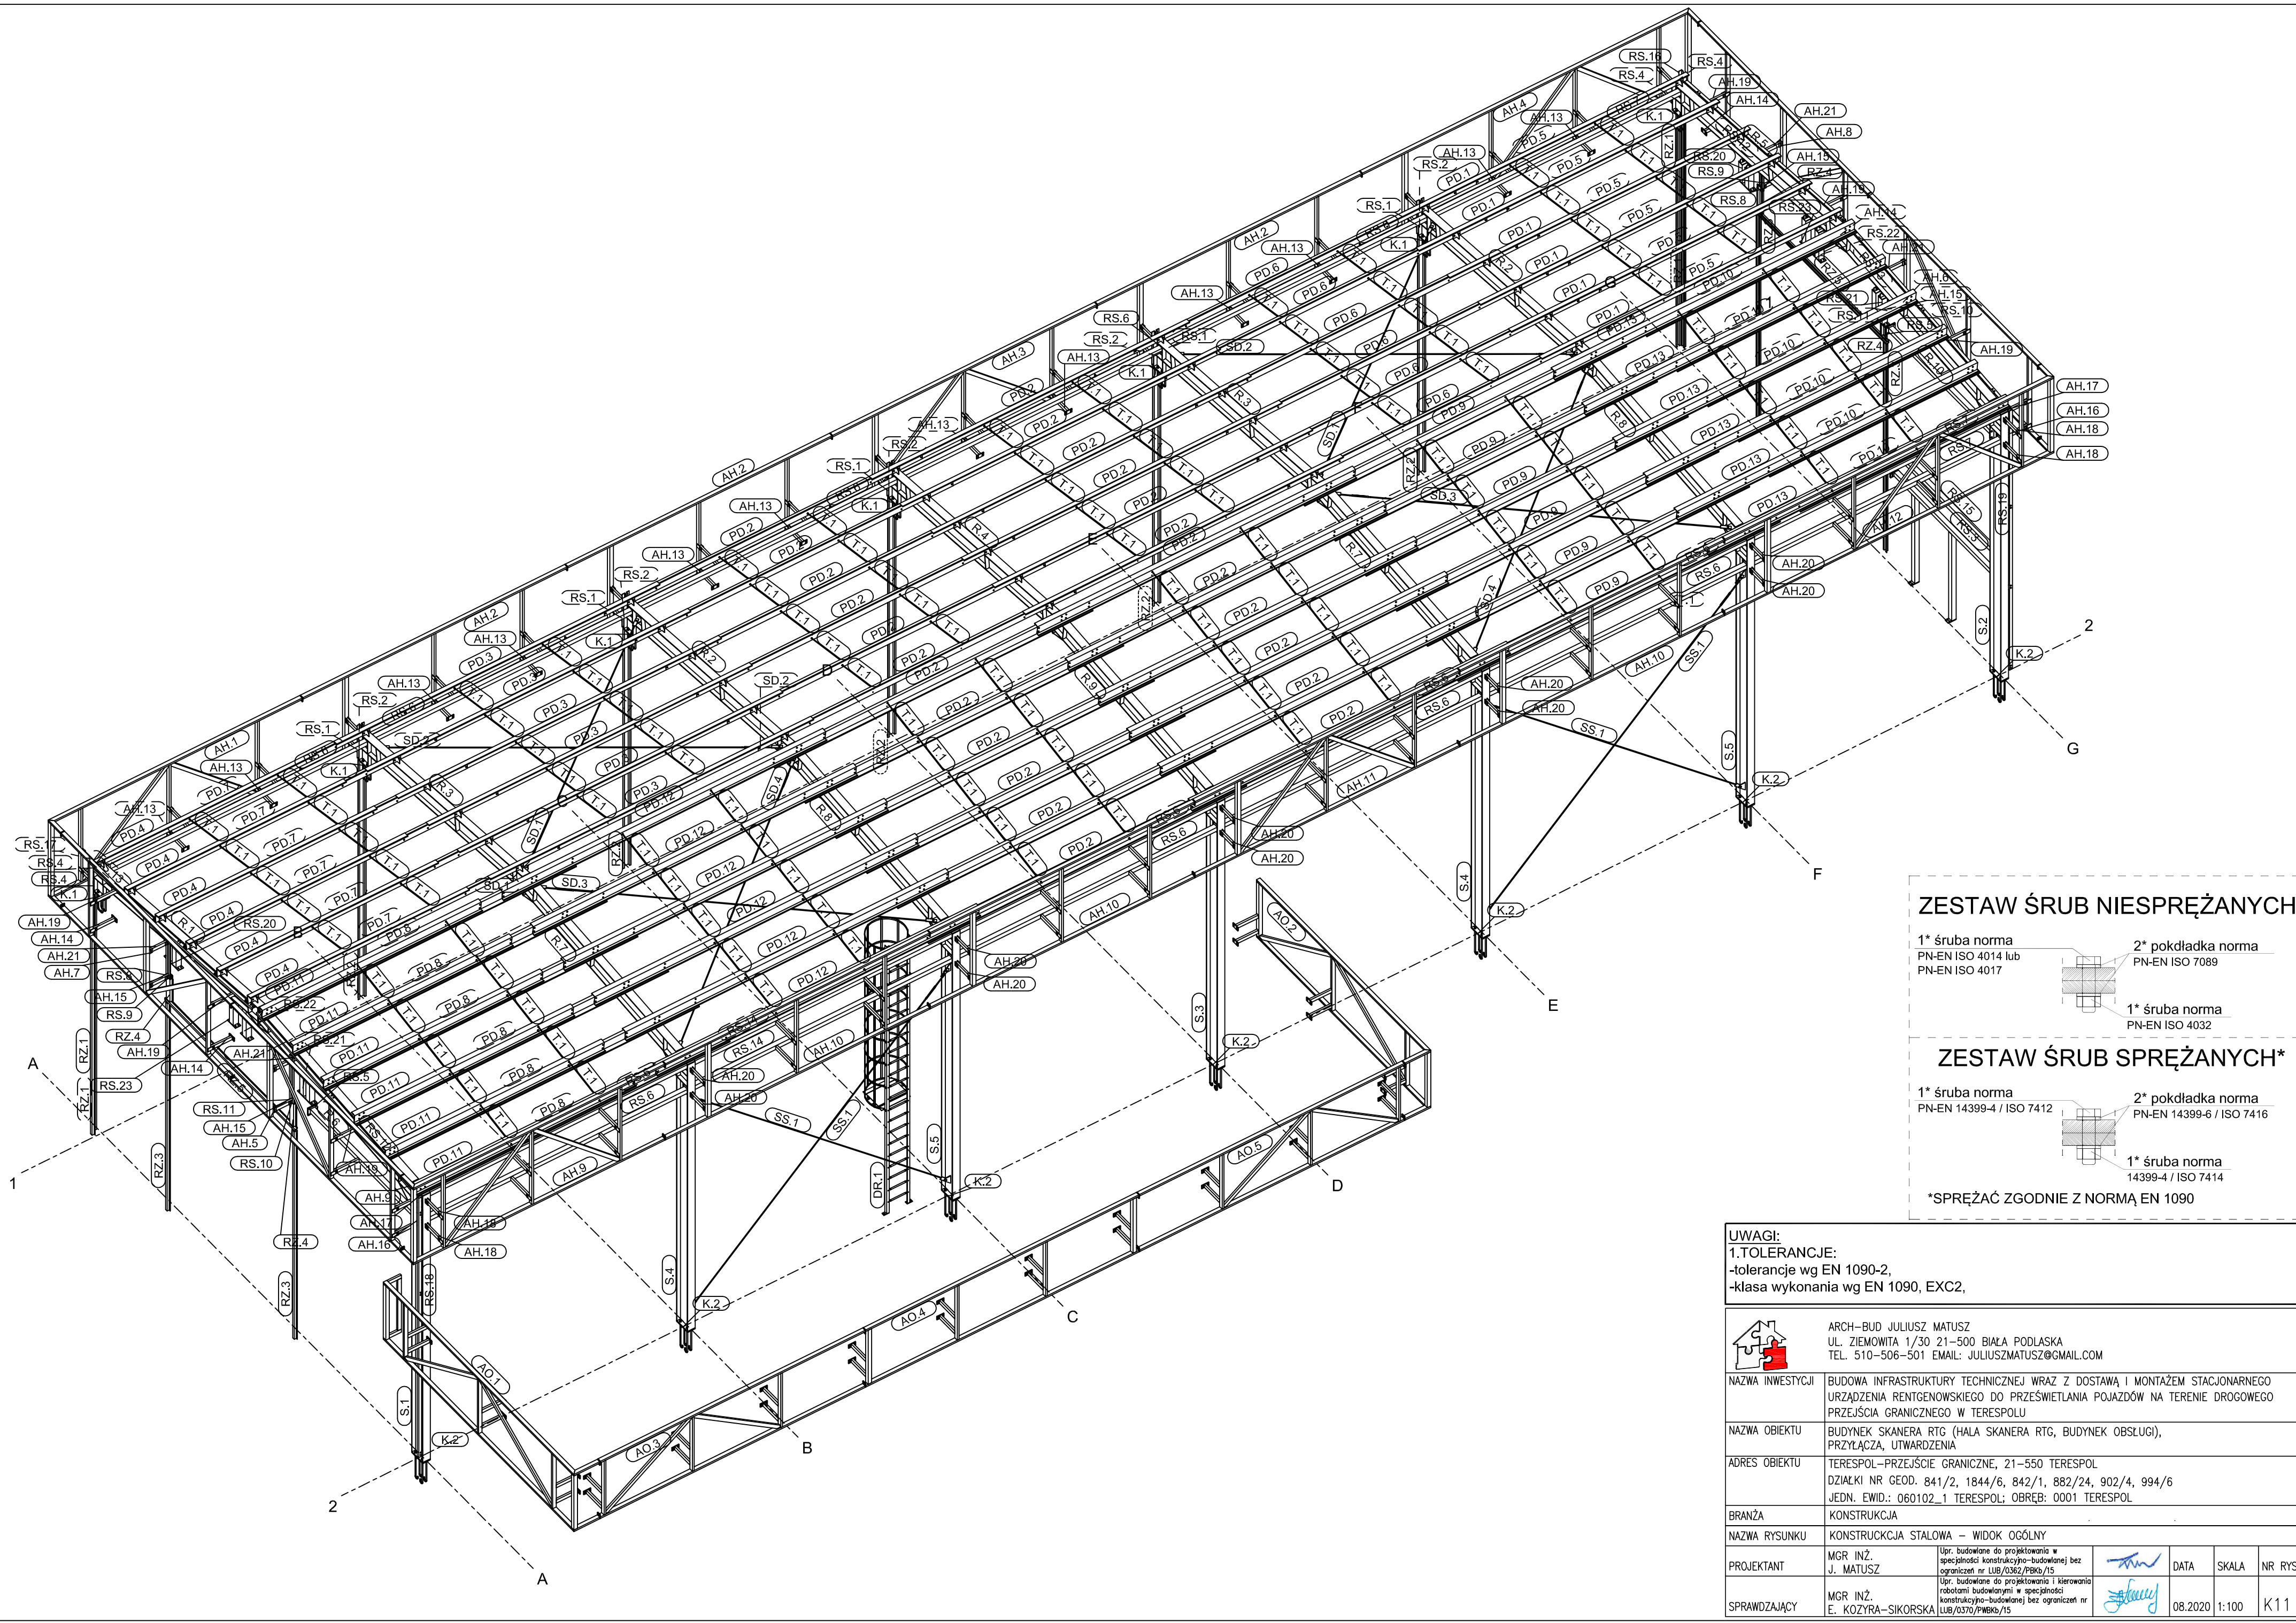


ZESTAW ŚRUB NIESPRĘŻANYCH

1* śruba norma PN-EN ISO 4014 lub PN-EN ISO 4017	2* pokładka norma PN-EN ISO 7089
1* śruba norma PN-EN ISO 4032	

ZESTAW ŚRUB SPRĘŻANYCH*

1* śruba norma PN-EN 14399-4 / ISO 7412	2* pokładka norma PN-EN 14399-6 / ISO 7416
1* śruba norma 14399-4 / ISO 7414	

*SPRĘŻAĆ ZGODNIE Z NORMĄ EN 1090

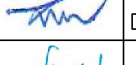UWAGI: 1.TOLERANCJE: -tolerancje wg EN 1090-2, -klasa wykonania wg EN 1090, EXC2,					
					
ARCH-BUD JULIUSZ MATUSZ UL. ZIEMOWITA 1/30 21-500 BIAŁA PODLASKA TEL. 510-506-501 EMAIL: JULIUSZMATUSZ@GMAIL.COM					
NAZWA INWESTYCJI BUDOWA INFRASTRUKTURY TECHNICZNEJ WRAZ Z DOSTAWĄ I MONTAŻEM STACJONARNEGO URZĄDZENIA RENTGENOWSKIEGO DO PRZEŚWIETLANIA POJAZDÓW NA TERENIE DROGOWEGO PRZEJŚCIA GRANICZNEGO W TERESPOLU					
NAZWA OBIEKTU BUDYNEK SKANERA RTG (HALA SKANERA RTG, BUDYNEK OBSŁUGI), PRZYŁĄCZA, UTWARDZENIA					
ADRES OBIEKTU TERESPOL-PRZEJŚCIE GRANICZNE, 21-550 TERESPOL DZIAŁKI NR GEOD. 841/2, 1844/6, 842/1, 882/24, 902/4, 994/6 JEDN. EWID.: 060102_1 TERESPOL; OBRĘB: 0001 TERESPOL					
BRANŻA KONSTRUKCJA					
NAZWA RYSUNKU KONSTRUKCJA STAŁOWA – WIDOK OGÓLNY					
PROJEKTANT MGR INŻ. J. MATUSZ		Upr. budowlane do projektowania w specjalności konstrukcyjno-budowlanej bez ograniczeń nr LUB/0362/PWBk/15			
SPRAWDZAJĄCY MGR INŻ. E. KOZYRA-SIKORSKA		Upr. budowlane do projektowania i kierowania robotami budowlanymi w specjalności konstrukcyjno-budowlanej bez ograniczeń nr LUB/0370/PWBk/15			
				DATA 08.2020	SKALA 1:100
				NR RYS. K11	