

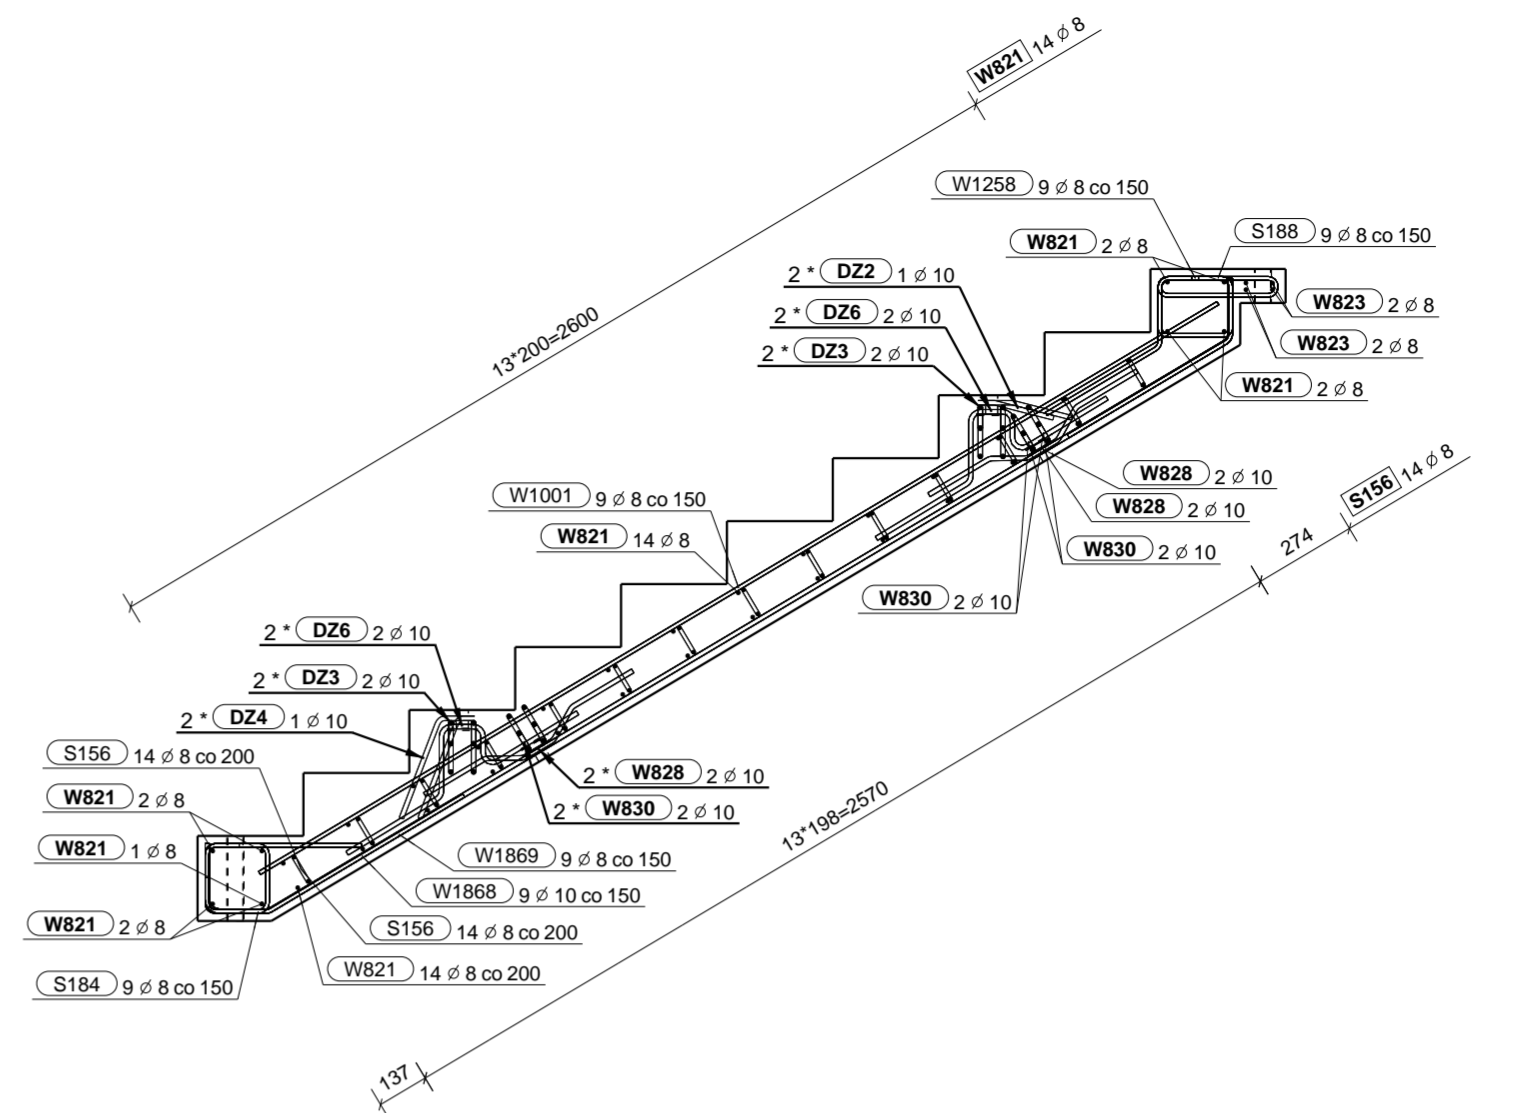
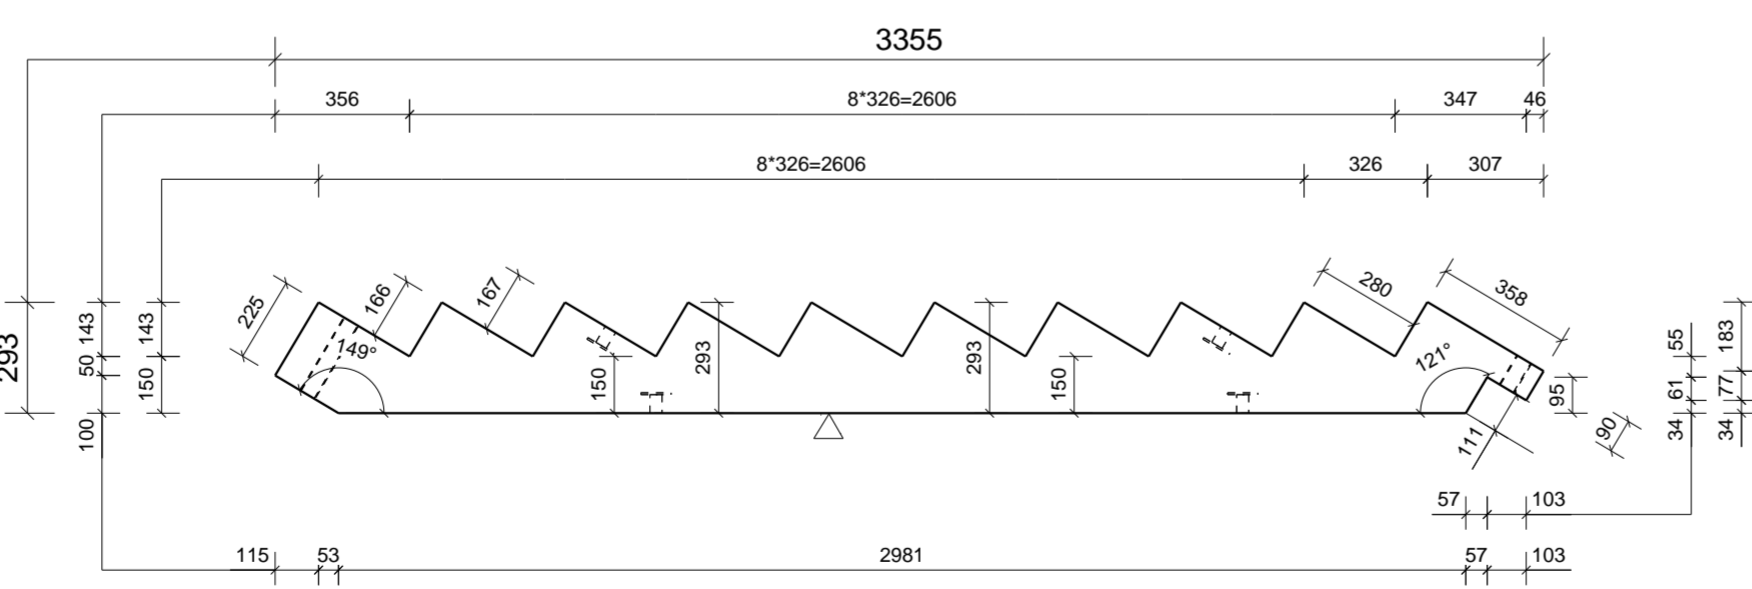
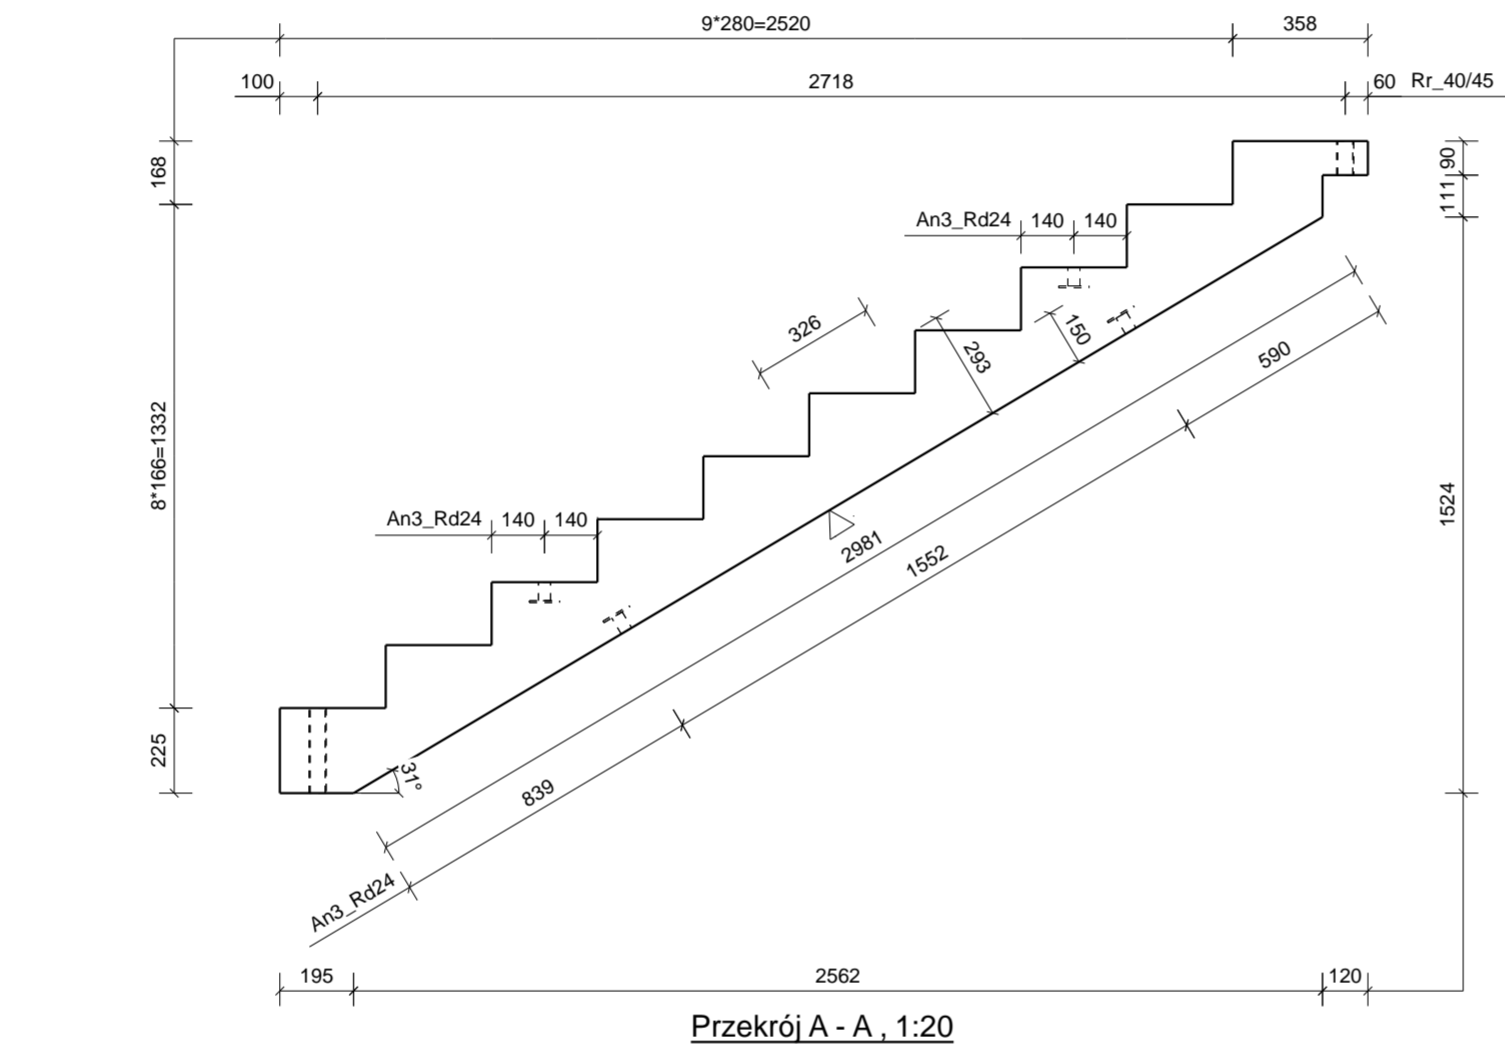


Tabela Zbrojeniowa					Ciezar pr. wg sr.	
Nr	Sr	Ilosc	Di. [mm]	Ciez. [kg]	Kszalt	
W821	8	37	1210	17.9	1210	Sr. preta Pret \varnothing 8 55.4
W823	8	4	1200	1.9	1200	Pret \varnothing 10 37.3
W1001	8	9	2949	10.6	2949	Suma 92.7
DZ2	10	2	650	0.8		
DZ3	10	8	1015	5.0		
DZ4	10	2	796	1.0		
DZ6	10	8	931	4.6		
S156	8	28	696	7.8		
S184	8	9	786	2.8		
S188	8	9	1291	4.6		
W828	10	8	665	3.3		
W1868	10	9	3444	19.2		
W1869	8	9	1329	4.8		
W830	10	8	665	3.3		
W1258	8	9	1352	4.9		
Razem/Sum:				92.6 kg		

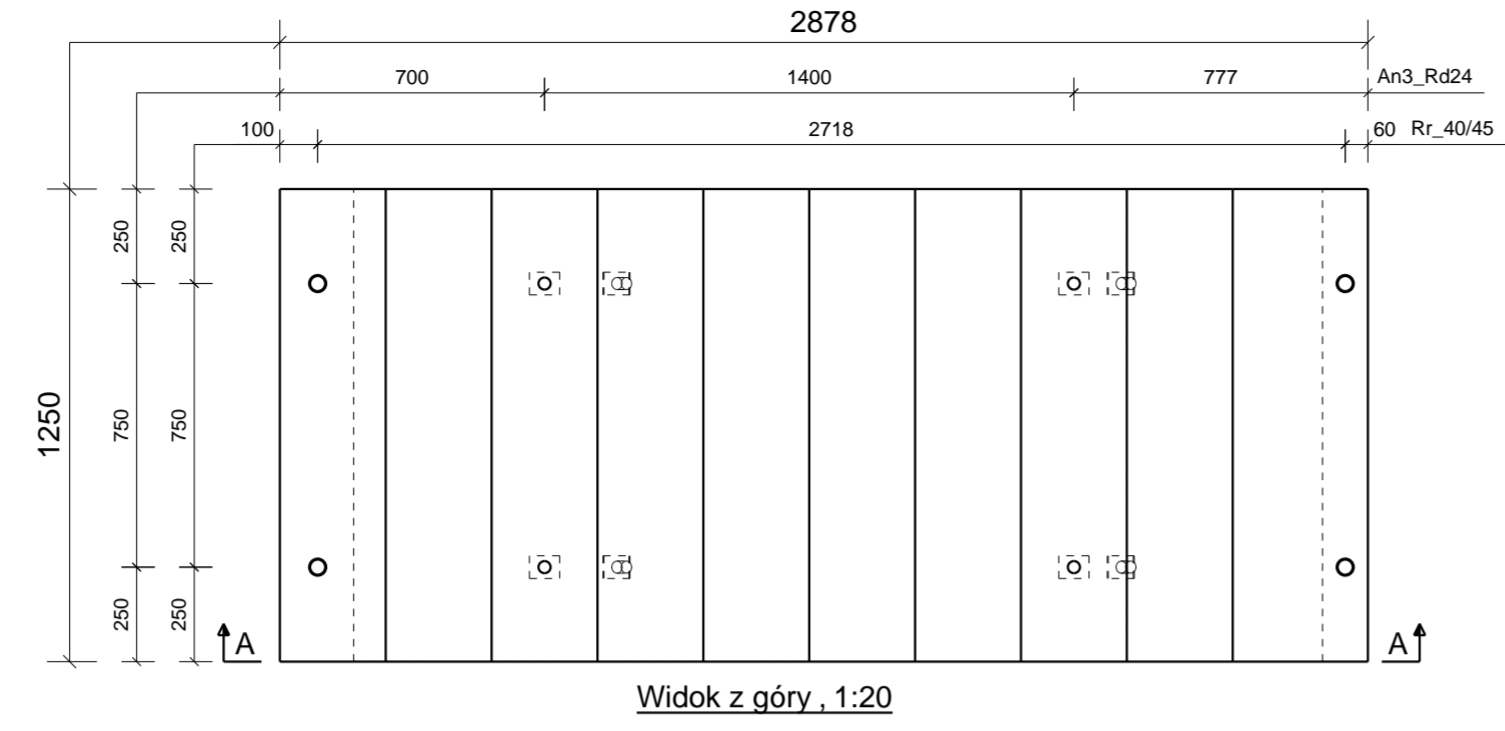


Przekrój Z - Z, 1:20

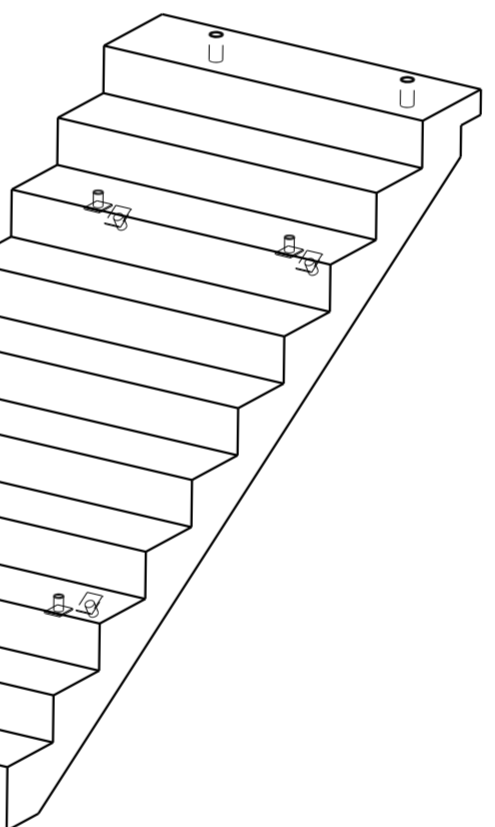

Widok 3D

UWAGA:
Schody produkowac w negatywie
Powierzchnia stopni od formy

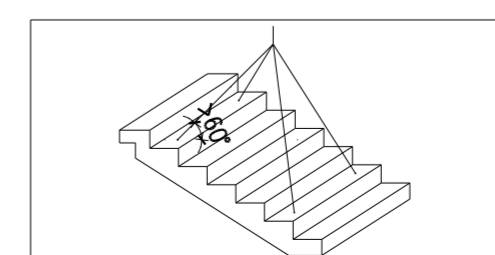

W PRZYPADKU NIESPEŁNIENIA POWYŻSZYCH WARUNKÓW PODNOSZENIE ZA POMOCĄ TRAWERSU
OTHERWISE LIFT BY TRAWERSE

Akcesoria				
pozycja	Kod	Nazwa	Ilosc [szt]	Dł jedn. [mm]
An3_Rd24	HP 24	Hak_plytkowy_RD_24	8	
Rr_40/45		Rura_robusta_40/45	2	90
Rr_40/45		Rura_robusta_40/45	2	225

UWAGI:
1. Akcesoria montowac i dozbrajac wg wyt. producenta
2. Prety wymiarowane po obrysie zewnetrznym

Stal: B500A/B/C	Beton: C30/37	Otulina: 20mm	Kl. eksp.: XC1	▼ -szalunek	St. zb. stali [kg/m ³]
				-pow. zatarta	103.89
Dł.[mm] 3355	Wys.[mm] 294	Sze.[mm] 1250	Obj.[m ³] 0.892	Ciezar [t] 2.412	Ilo.[szt] 2
					Odp. ogniowa

REWIZJA	Opis rewizji	DATA REWIZJI	DATA RYS.
			04/03/2022
SUPPLIER/DOSTAWCA		BIURO PROJEKTOWE "PROJEKTANT" mgr inż. Robert Szymor ul. Łakowa 11, 95-050 Konstancja Łódzka Tel. +48 600 237 006 r.szymor@szymor.com	
NAMES/IMIE I NAZWISKO:		mgr inż. Damian Sibalski	
PROJEKTOWAL:		mgr inż. Agnieszka Szostak	
DRAWINY/OPRACOWAL:			
PROJECT/PROJEKT:		LO_T97.1	
ADDRESS/ADRES:		90-031 Łódź, ul. Tuwima 97	
INVESTOR/INWESTOR:			
DRAWING TITLE/TYTUL:		ST-A2-03-1	
DRAWING REFERENCE/REFERENCJA RYSUNKU:		KP-27.-ST-A2-03-1	
SCALE/SKALA:		1:20	
DRAWING SIZE/ROZMIAR PAPIERU:		594x420	