


Rzut poziom +2  
1:100

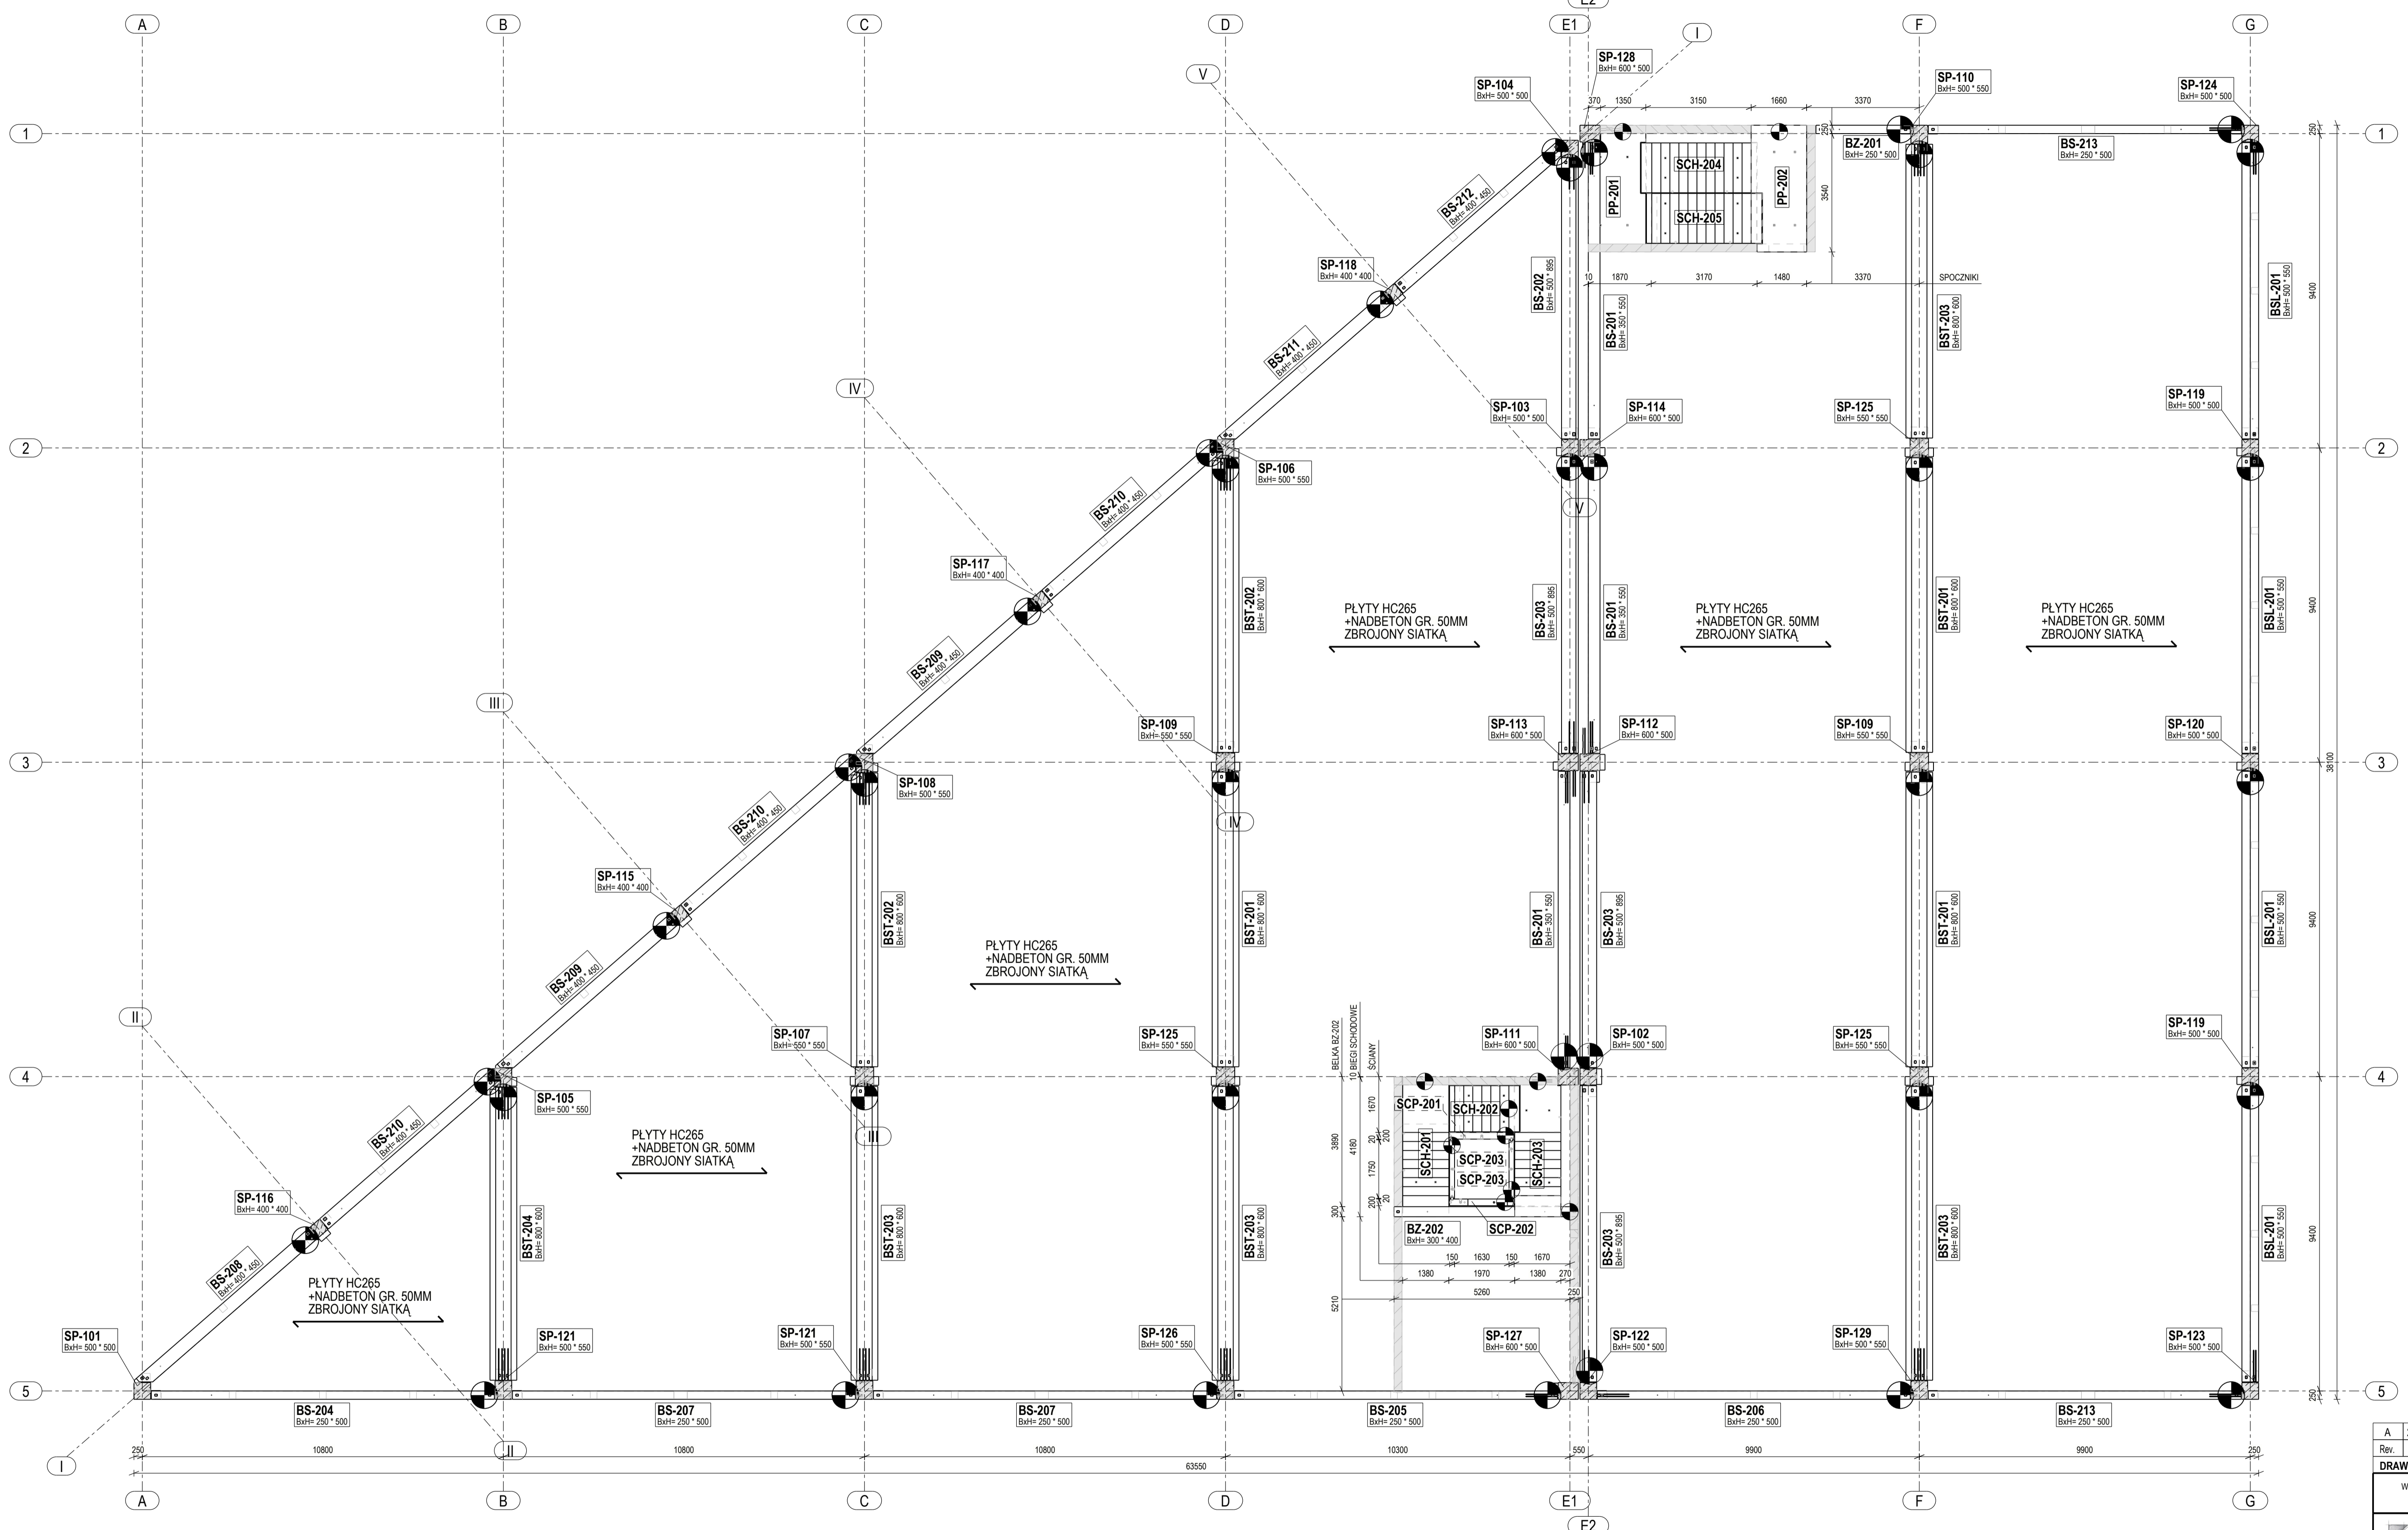

NO NR	Position Pozycja	Dimensions Wymiary [mm]	Volume/Ciepłość [m <sup>3</sup> ]	Mass/Masa [t]	Quantity/Ilość [pcs./szt.]
1	BS-201	1215 8860 350	1.71	4.28	3
2	BS-202	1510 8410 500	2.52	6.30	1
3	BS-203	1510 8860 500	2.65	6.64	3
4	BS-204	815 10260 250	1.24	3.12	1
5	BS-205	780 9660 250	1.17	2.93	1
6	BS-206	780 9360 250	1.13	2.84	1
7	BS-207	815 10260 250	1.24	3.12	2
8	BS-208	1080 6830 400	1.21	3.05	1
9	BS-209	1080 6831 400	1.21	3.05	2
10	BS-210	1080 6780 400	1.21	3.04	3
11	BS-211	1080 6500 400	1.15	2.90	1
12	BS-212	1080 6502 400	1.15	2.89	1
13	BS-213	780 9360 250	1.13	2.84	2
14	BSL-201	965 8860 500	2.12	5.31	4
15	BST-201	980 8810 800	3.70	9.28	3
16	BST-202	980 8785 800	3.69	9.24	2
17	BST-203	980 8785 800	3.69	9.25	4
18	BST-204	980 8780 800	3.68	9.21	1
19	BZ-201	780 2820 250	0.31	0.78	1
20	BZ-202	680 5510 300	0.63	1.59	1
21	PP-102	1660 3790 200	1.14	2.85	1
22	PP-201	1870 3790 200	1.26	3.16	1
23	PP-202	1660 3790 200	1.17	2.92	1
24	SCH-103	1552 4180 1380	1.31	3.29	1
25	SCH-105	2048 3450 1490	1.29	3.24	1
26	SCH-201	1513 4180 1540	1.34	3.36	1
27	SCH-202	1274 2090 1380	0.71	1.77	1
28	SCH-203	1528 4180 1380	1.31	3.27	1
29	SCH-204	2053 3450 1490	1.29	3.24	1
30	SCH-205	2013 3450 1490	1.28	3.21	1
31	SCP-201	4445 1930 292	1.47	3.74	1
32	SCP-202	4445 1930 292	0.95	2.41	1
33	SCP-203	4445 1875 150	0.99	2.52	2
34	SCP-301	4730 1930 292	1.75	4.43	1
35	SCP-302	4730 1930 292	1.22	3.10	1
36	SCP-303	4730 1875 150	1.17	2.98	2
37	SP-101	775 13830 820	3.35	8.67	1
38	SP-102	1200 12265 650	3.25	8.37	1
39	SP-103	1200 11865 650	3.13	8.04	1
40	SP-104	1470 13630 764	3.45	8.87	1
41	SP-105	1795 12865 914	3.77	9.75	1
42	SP-106	1795 12865 914	3.77	9.71	1
43	SP-107	1250 12665 850	4.02	10.25	1
44	SP-108	1795 12420 914	3.64	9.42	1
45	SP-109	1250 11405 850	3.64	9.30	2
46	SP-110	1520 13830 1140	3.74	9.64	1
47	SP-111	1790 12265 1376	3.61	9.34	1
48	SP-112	2440 11405 750	3.56	9.19	1
49	SP-113	2440 11405 750	3.55	9.14	1
50	SP-114	1200 11865 750	3.61	9.29	1
51	SP-115	550 14030 1040	2.48	6.46	1
52	SP-116	550 14030 1040	2.48	6.52	1
53	SP-117	550 14030 1040	2.48	6.48	1
54	SP-118	550 14030 1040	2.48	6.48	1
55	SP-119	1200 13830 650	3.51	9.04	2
56	SP-120	1200 13830 650	3.44	8.86	1
57	SP-121	1520 13830 1140	3.74	9.68	2
58	SP-122	1470 13630 1470	3.36	8.65	1
59	SP-123	1470 13830 1470	3.50	9.02	1
60	SP-124	1470 13830 1470	3.50	9.04	1
61	SP-125	1250 11865 850	3.78	9.65	3
62	SP-126	1520 13830 1140	3.74	9.66	1
63	SP-127	1376 13630 1570	3.90	10.03	1
64	SP-128	1470 13630 1376	3.89	10.05	1
65	SP-129	1520 13830 1140	3.74	9.67	1
Total/Razem:			220.15	560.66	90

UWAGI:  
 1. Rysunek należy rozpatrywać łącznie z pozostałą dokumentacją projektową budynku w szczególności z projektem architektury i projektami branżowymi. Wszelkie niegarności i rozbieżności należy uzgadniać z Projektantem obiektu.  
 2. Wymiary zawarte na rysunku podano w [mm].  
 3. Klasa ekspozycji: XC1.  
 4. Oznaczenia:  
 - znak montażowy -

A	2021-09-13	Aktualizacja rzutu (dodanie schodów, ścian)	M. Piczulski
Rev.	Date	Description/Opis	Drawn by
<b>DRAWING MARK / REWIZJA</b>			
Wszelkie prawa zastrzeżone. Rysunek ten podlega ochronie prawnej zgodnie z przepisami ustawy z dnia 04.02.1994 r. o Prawie autorskim i prawach pokrewnych. Powołanie oraz wykorzystywanie rysunku bez zgody autora może być karalne.			
<b>SPK PROJEKT</b> ul. Joanny Żubrowej 27/9, 94-025 Łódź BIURO: ul. Wroblewskiego 18, 93-578 Łódź, tel. 609-188-894, www.spkprojekt.pl		NAZWA PROJEKTU/PROJECT NAME: DWA BUDYNKI BIUROWO - USLUGOWO - HANDLOWE WRAZ Z WEWNĘTRZNYMI INSTALACJAMI: WENTYLACJI MECHANICZNEJ, WOD-KAN, C.O., ELEKTRYCZNA ORAZ INSTALACJAMI PODZIEMNYMI: ELEKTRYCZNA, WODOCIĄGOWA, KANALIZACJI SANITARNEJ WRAZ Z ZAGOSPODAROWANIEM TERENU	
ADRES/ADDRESS: nr ewid. dz. - fragment działki 79/1 obrotę 2 - Wysoki Stolecz, gmina - Białystok		PROJEKTOWAŁ/DESIGNED: mgr inż. Łukasz Sowa upr. nr LOD/1021/PWOK/08	
INWESTOR/CLIENT: Emil Chojnowski prowadzący działalność gospodarczą pod nazwą Centrum Ortopedyczno - Protetyczne Emil Chojnowski ul. Stary Rynek 2/103, 15-030 Białystok		SPRAWDZIŁ/CHECKED: mgr inż. Marcin Piczulski	
RYSUNEK/DRAWING TITLE: Rzut poziom +2			
BRANŻA/DISCIPLINE: [FAZA/PHASE: KONSTRUKCJA PW		PW-04-A	
DATA/DATE: 19.08.2021r.			