


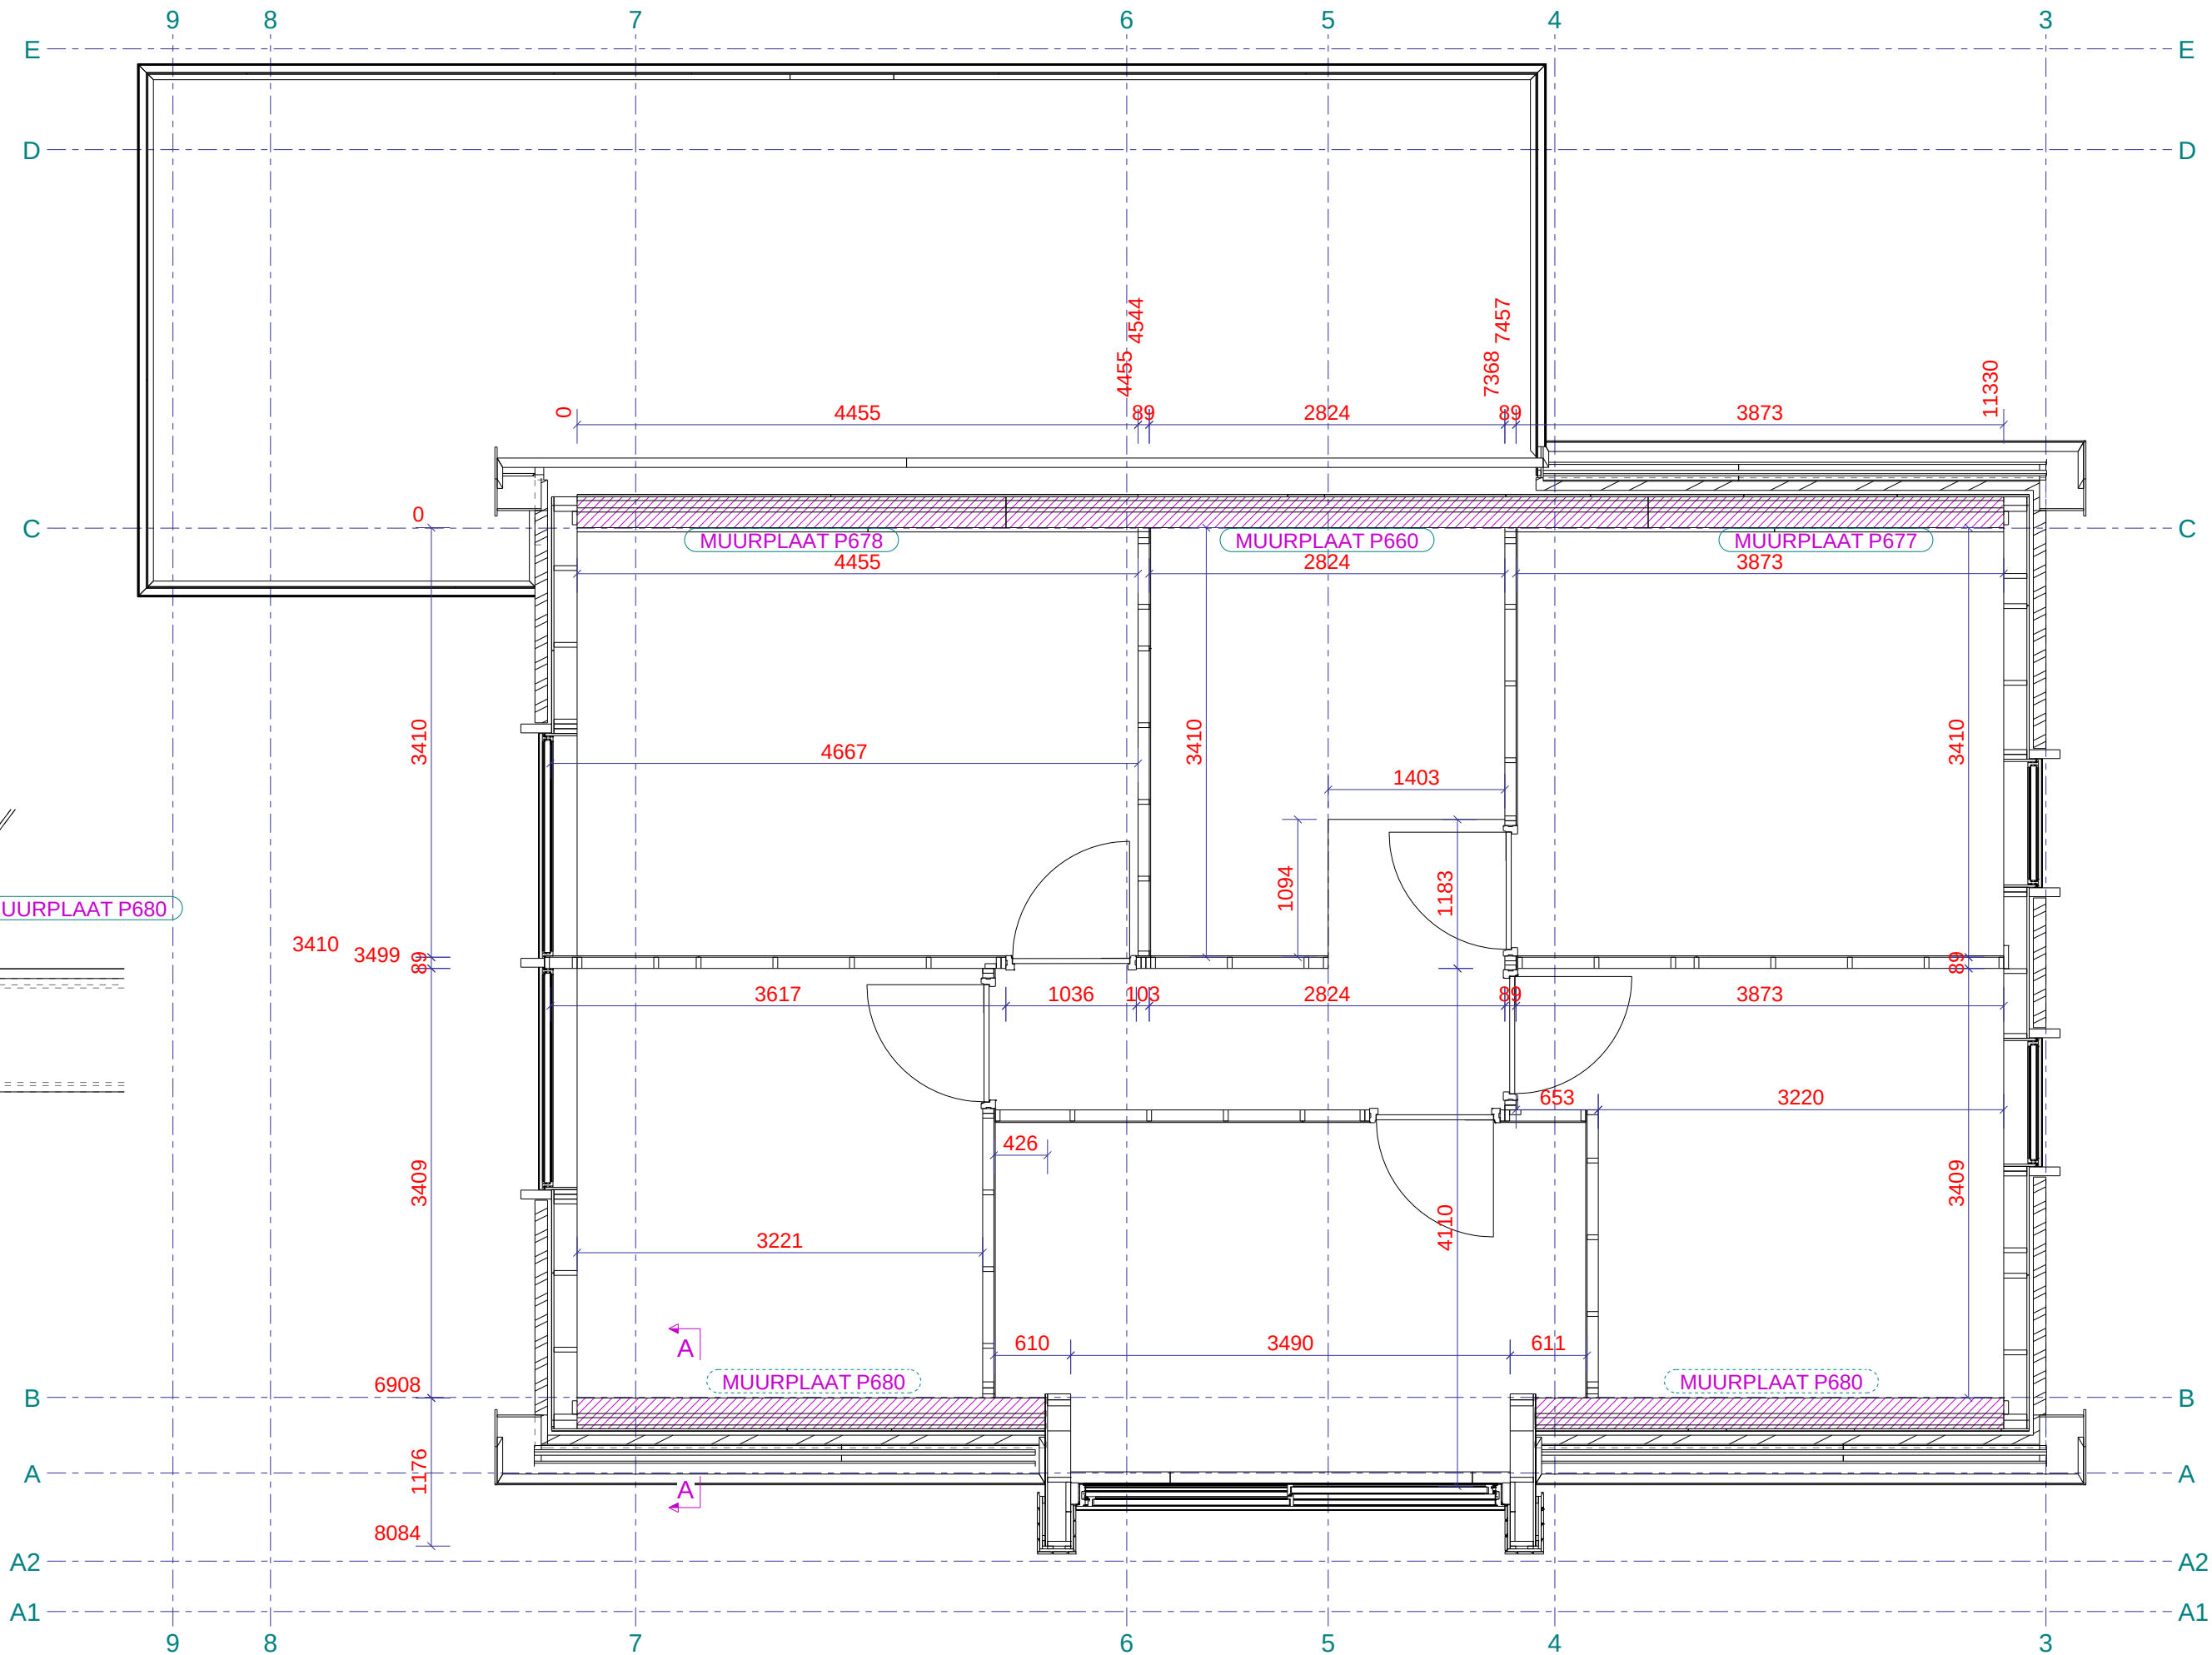

1e VERDIEPING
1:50

Werk:	Nieuwe Houten Woning Met Aanbouw En Risaliet
Onderwerp:	1e VERDIEPING
Opdrachtgever:	Familie Planken
	Kievitsweg 112, 2983 AE Ridderkerk


Getekend:	D. de Koning
Datum:	19.01.2023
Schaal:	zie aanzicht



Project:	203096	Formaat:	A3
Tekening:	LV		
Status:			

DAK RENVOOI					
Naam	Merk	Profiel	Aantal	Oppervlak (m2)	Gewicht (kg)
SPOOR	D4		1	121.4	457.8
Totaal:	0		0	0.0	0.0

LET OP:
ALLE MAATVOERING IS NAAR CASCO
EVENTUELE AFTIMMERING IS NIET
BIJ DEZE MAATVOERING INBEGREPEN.
ZIE DETAILBLAD PLATTEGROND VOOR DETAILS

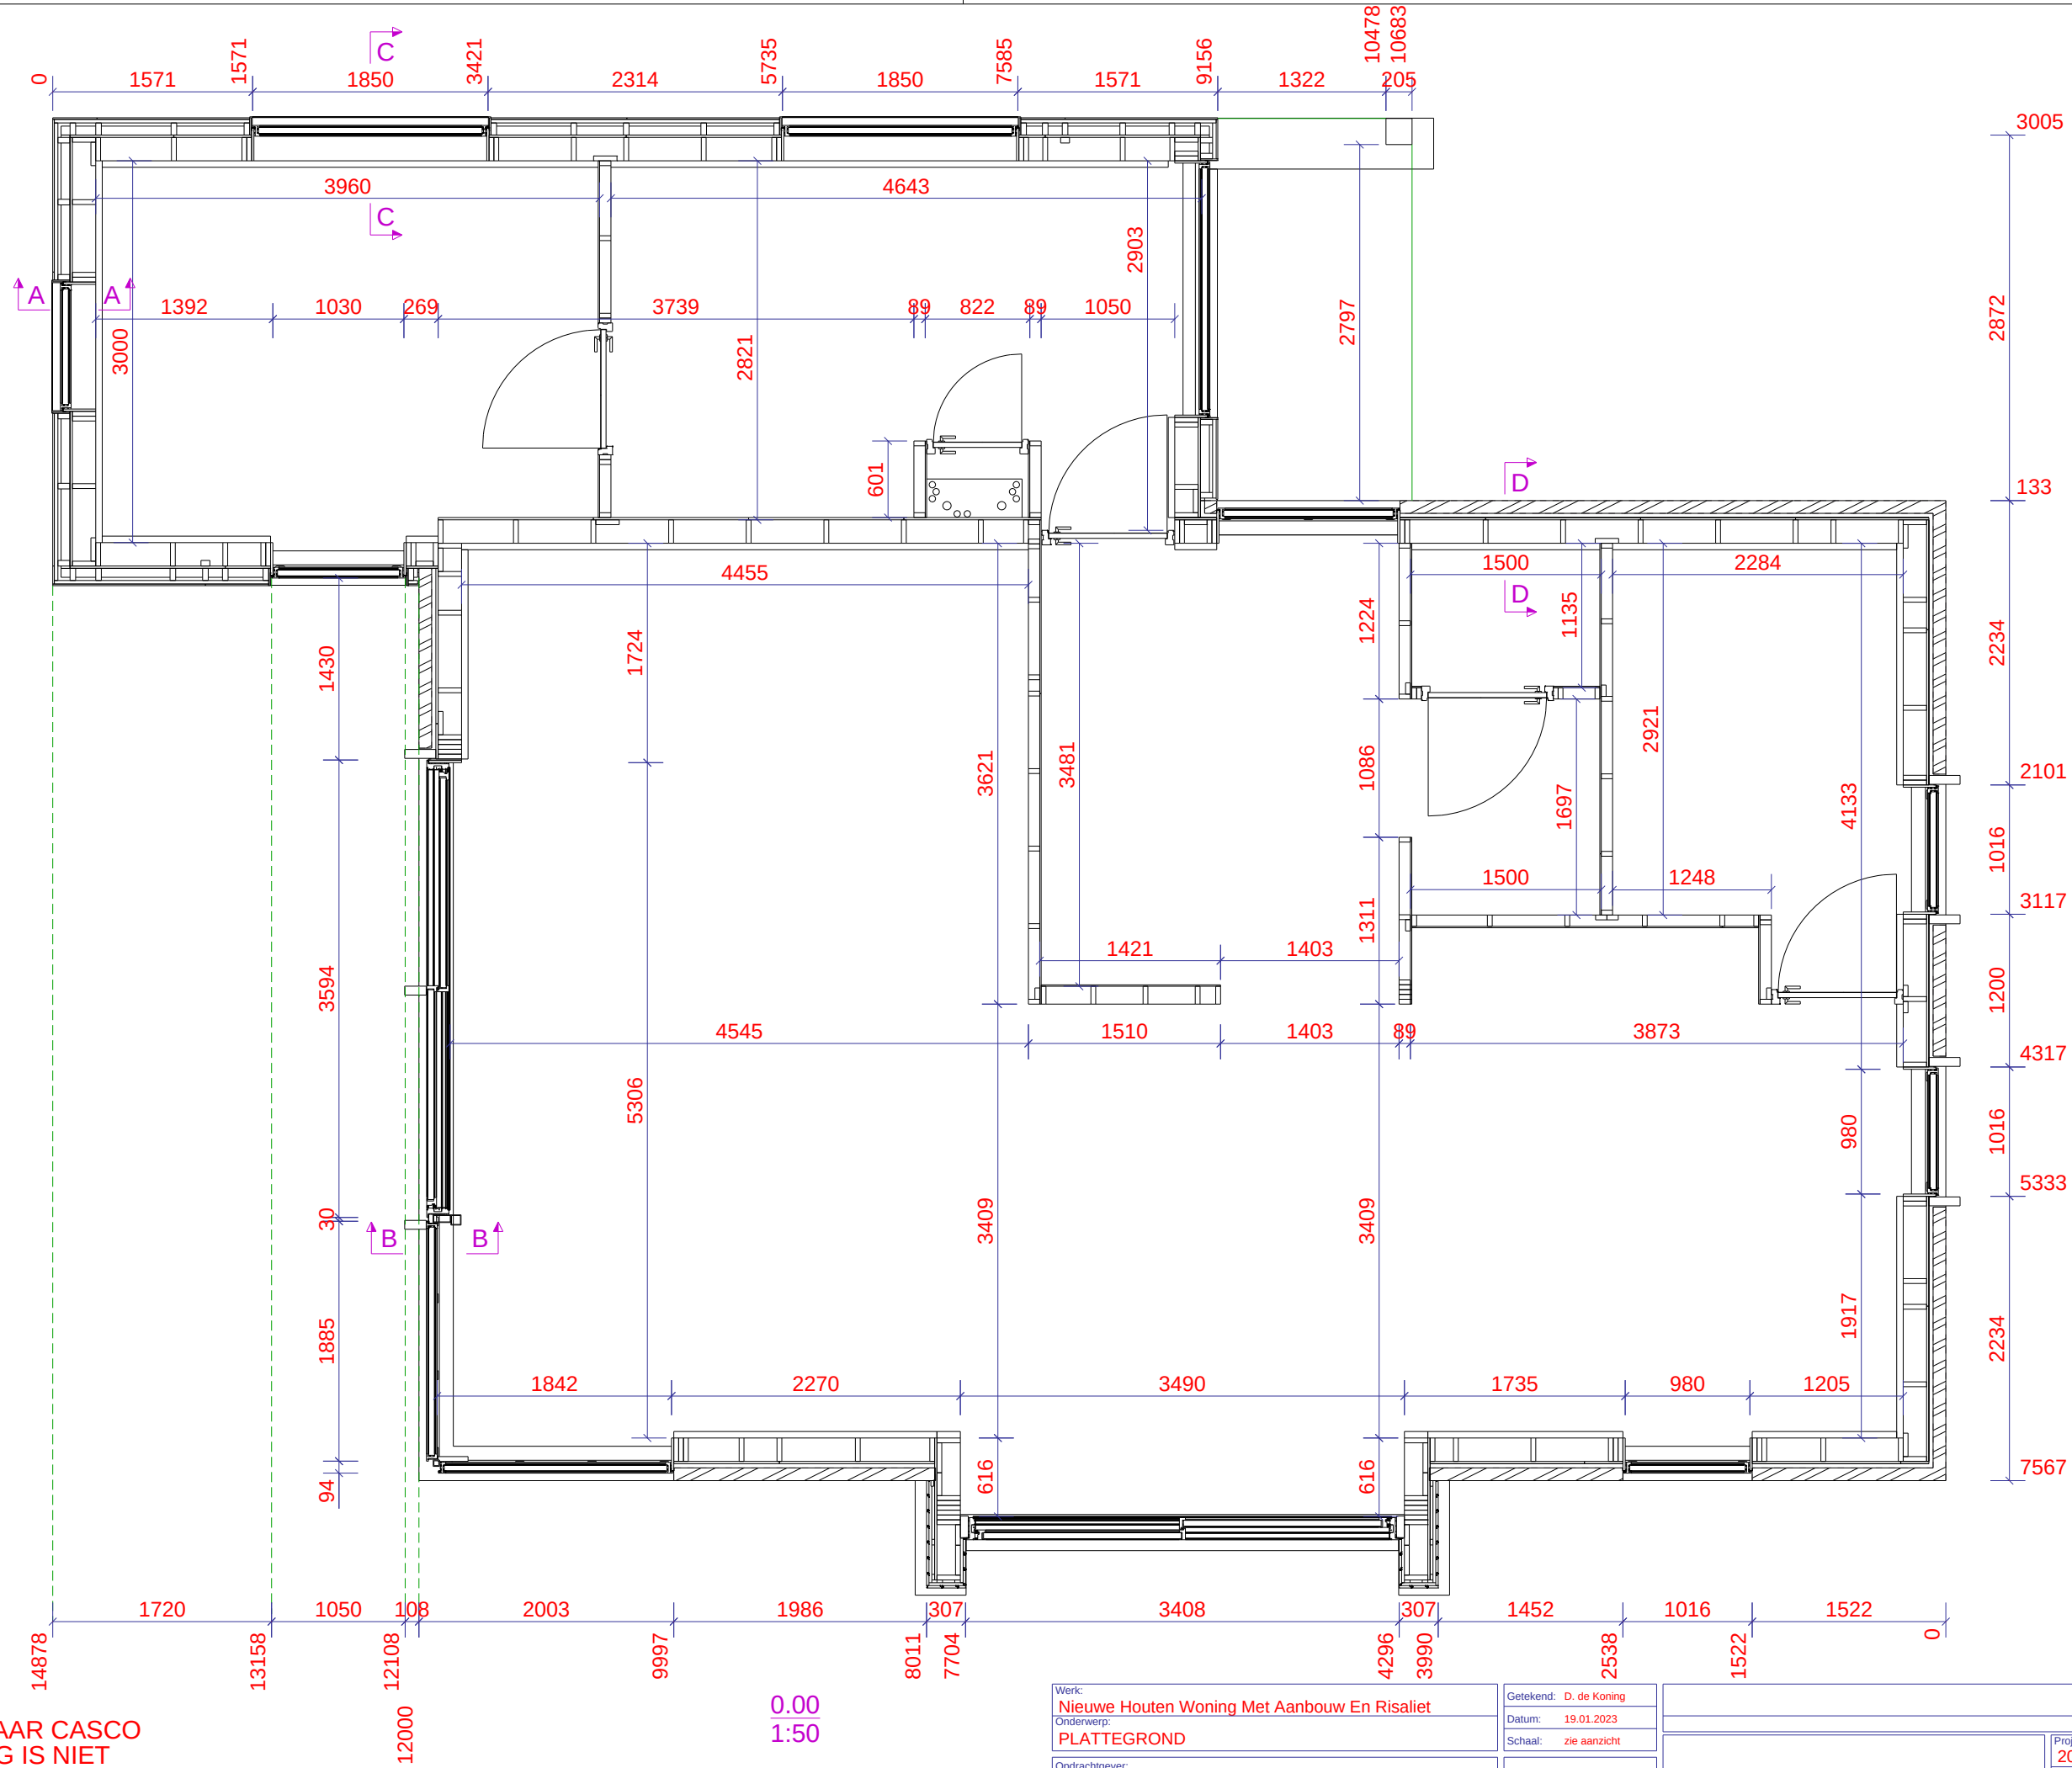


0.00
1:50

Werk:	Nieuwe Houten Woning Met Aanbouw En Risaliet
Onderwerp:	PLATTEGROND
Opdrachtgever:	Familie Planken
	Kievitsweg 112, 2983 AE Ridderkerk

Getekend:	D. de Koning
Datum:	19.01.2023
Schaal:	zie aanzicht


Project: 203096		Projectie:
Tekening: PG	Formaat: A3	
Status:		

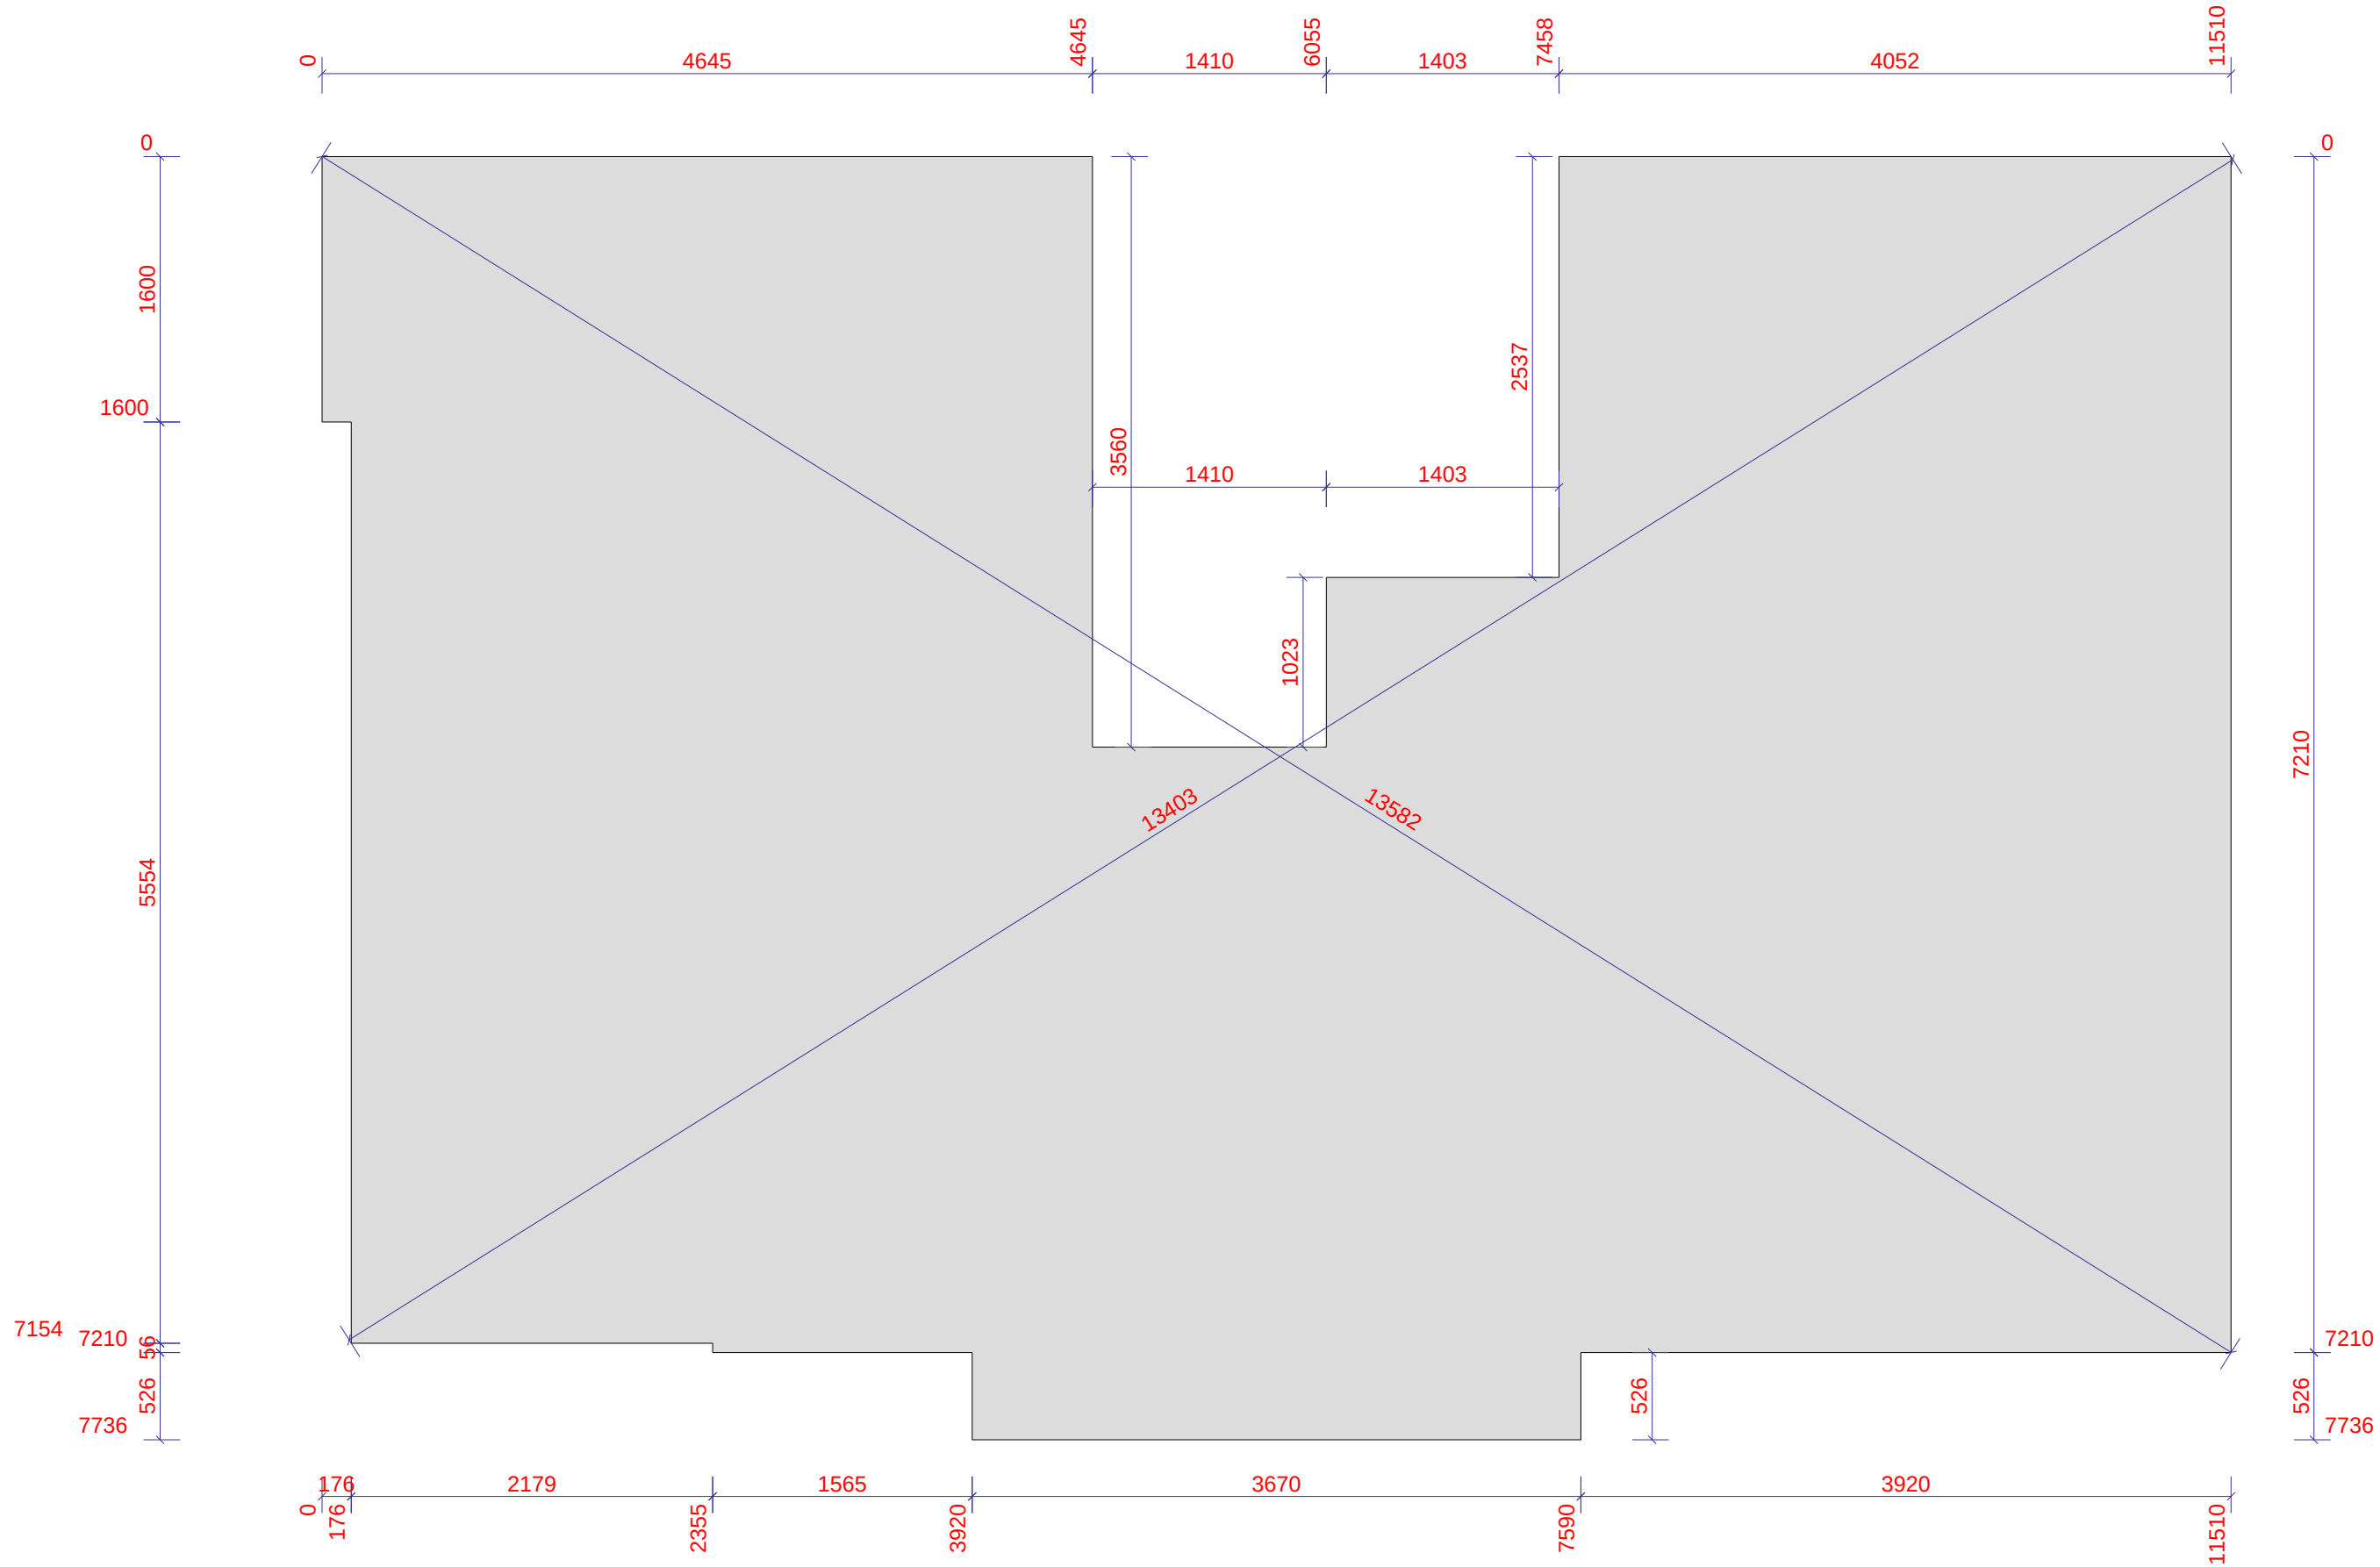


1e VERDIEPING
1:40

Werk: Nieuwe Houten Woning Met Aanbouw En Risaliet		Getekend: D. de Koning				
Onderwerp: KERTHO-RIPA OVERZICHT		Datum: 19.01.2023				
Opdrachtgever: Familie Planken		Schaal: zie aanzicht				
Kievitsweg 112, 2983 AE Ridderkerk				Project: 203096		
				Tekening: LV		Formaat: A3
				Status:		

* Let op Vloeren zijn Rc. 5.0

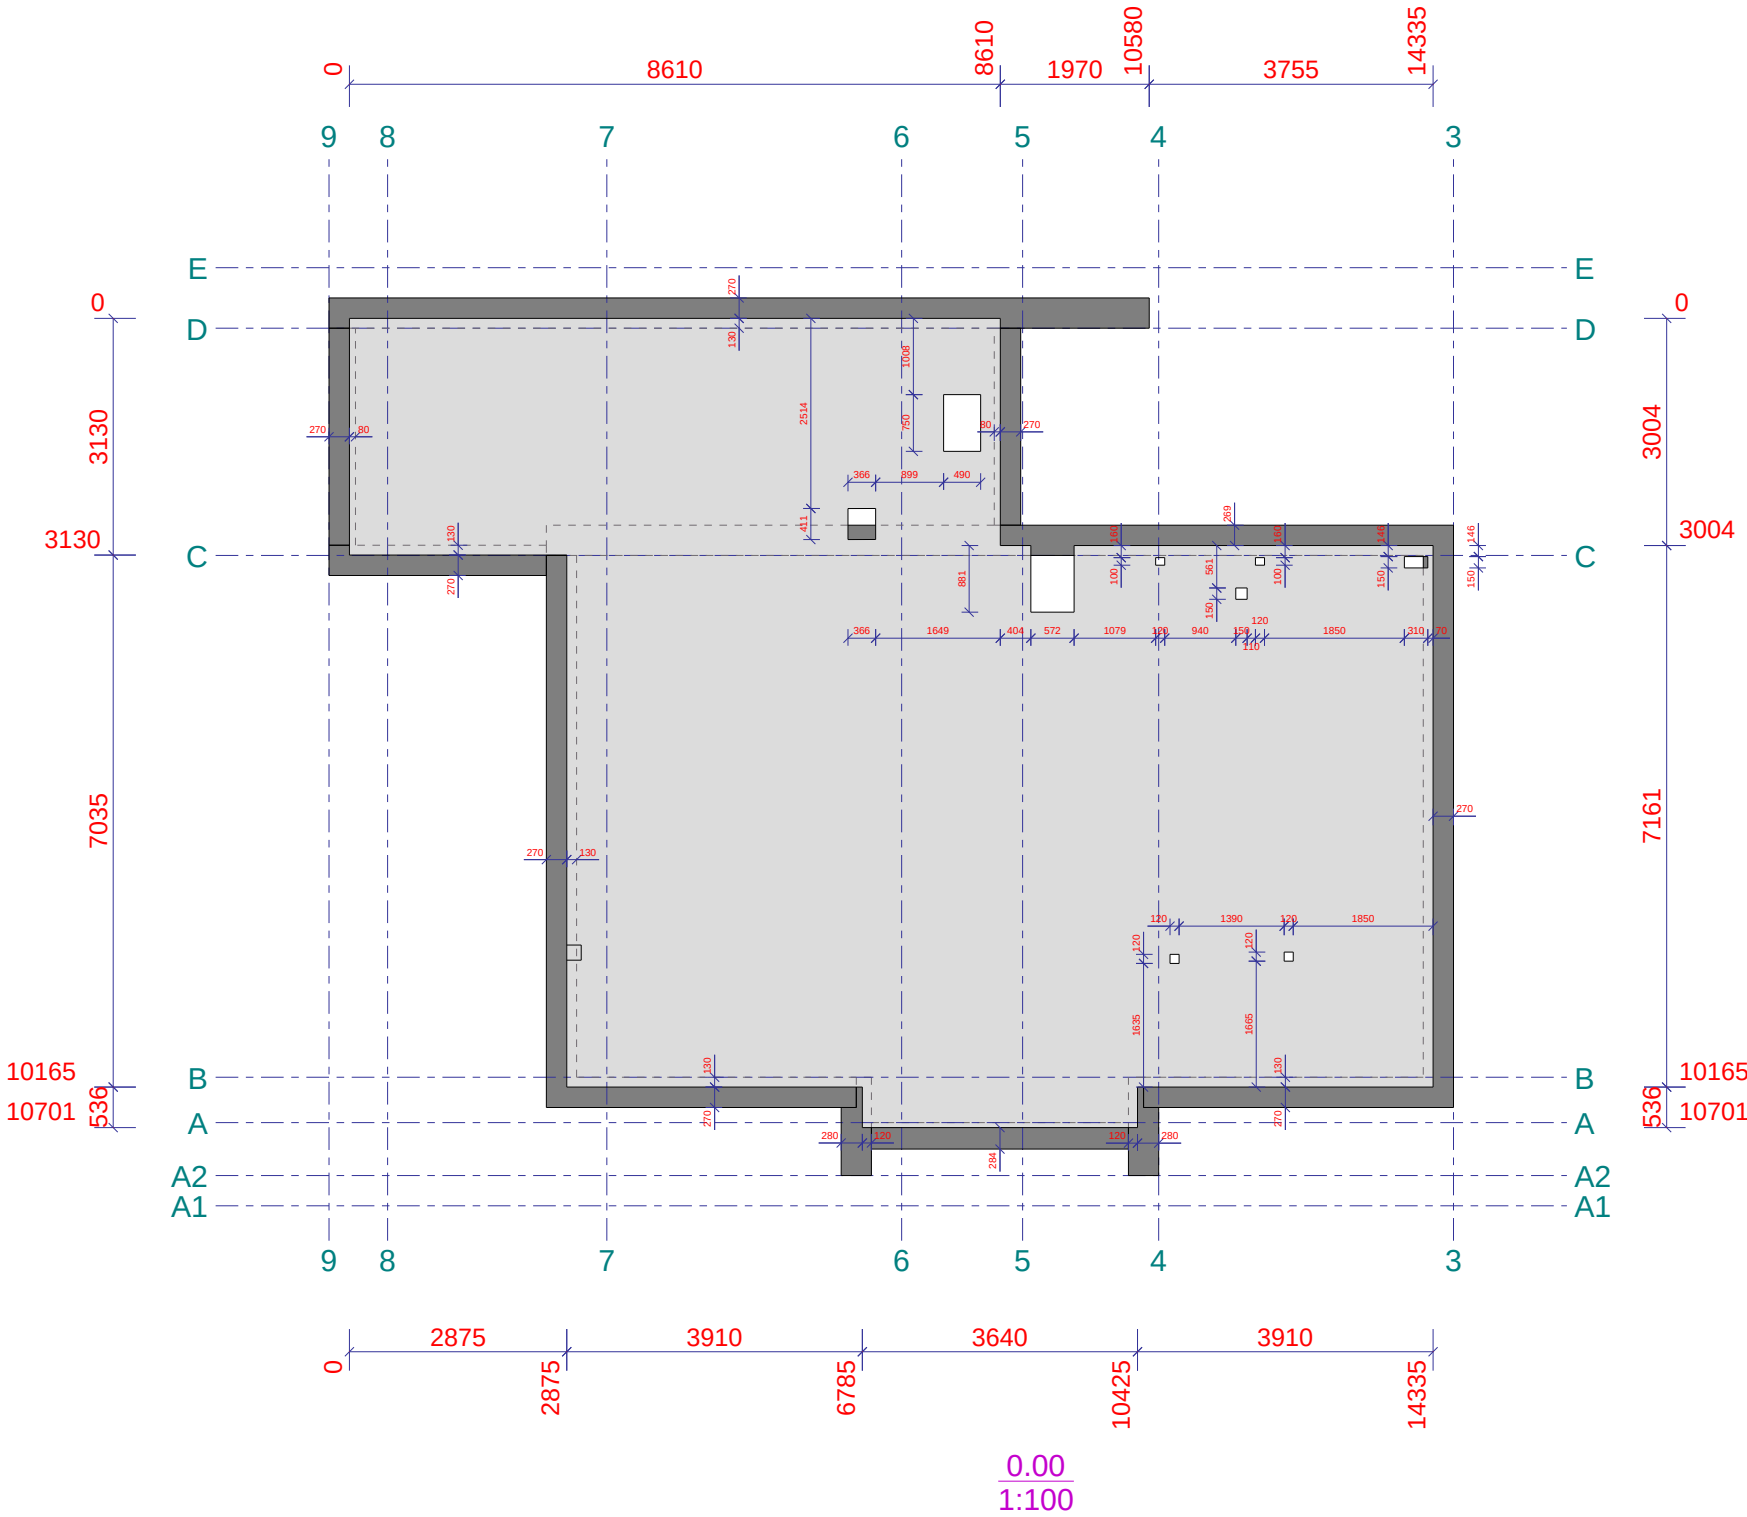

Werk: Nieuwe Houten Woning Met Aanbouw En Risaliet		Getekend: D. de Koning	
Onderwerp: KANAALPLAAT VLOEREN		Datum: 19.01.2023	
Opdrachtgever: Familie Planken		Schaal: zie aanzicht	
Kievitsweg 112, 2983 AE Ridderkerk		Project: 203096	
		Tekening: PG	
		Formaat: A3	
		Status:	

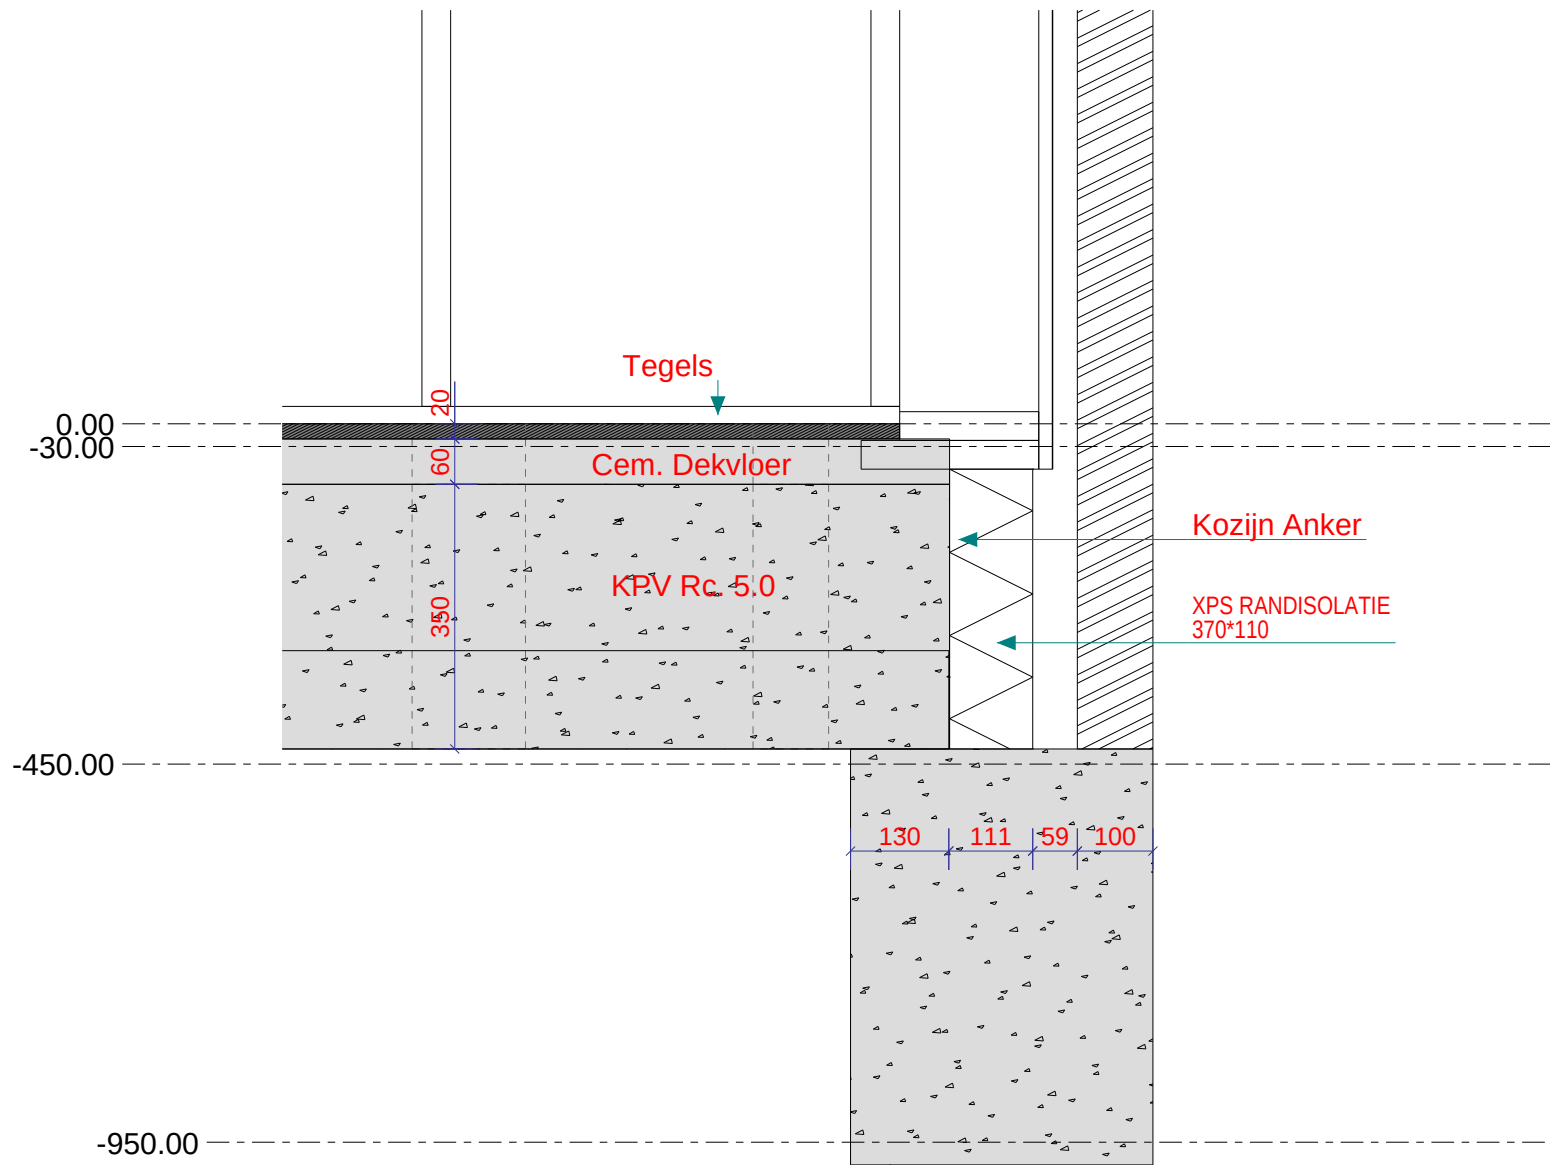


View_02 (3D)
1:10


Werk:	Nieuwe Houten Woning Met Aanbouw En Risaliet
Onderwerp:	WAND/VLOER DETAIL
Opdrachtgever:	Familie Planken
	Kievitsweg 112, 2983 AE Ridderkerk

Getekend:	D. de Koning
Datum:	19.01.2023
Schaal:	zie aanzicht

Project: 203096		Projectie:
Tekening: DS	Formaat: A3	
Status:		

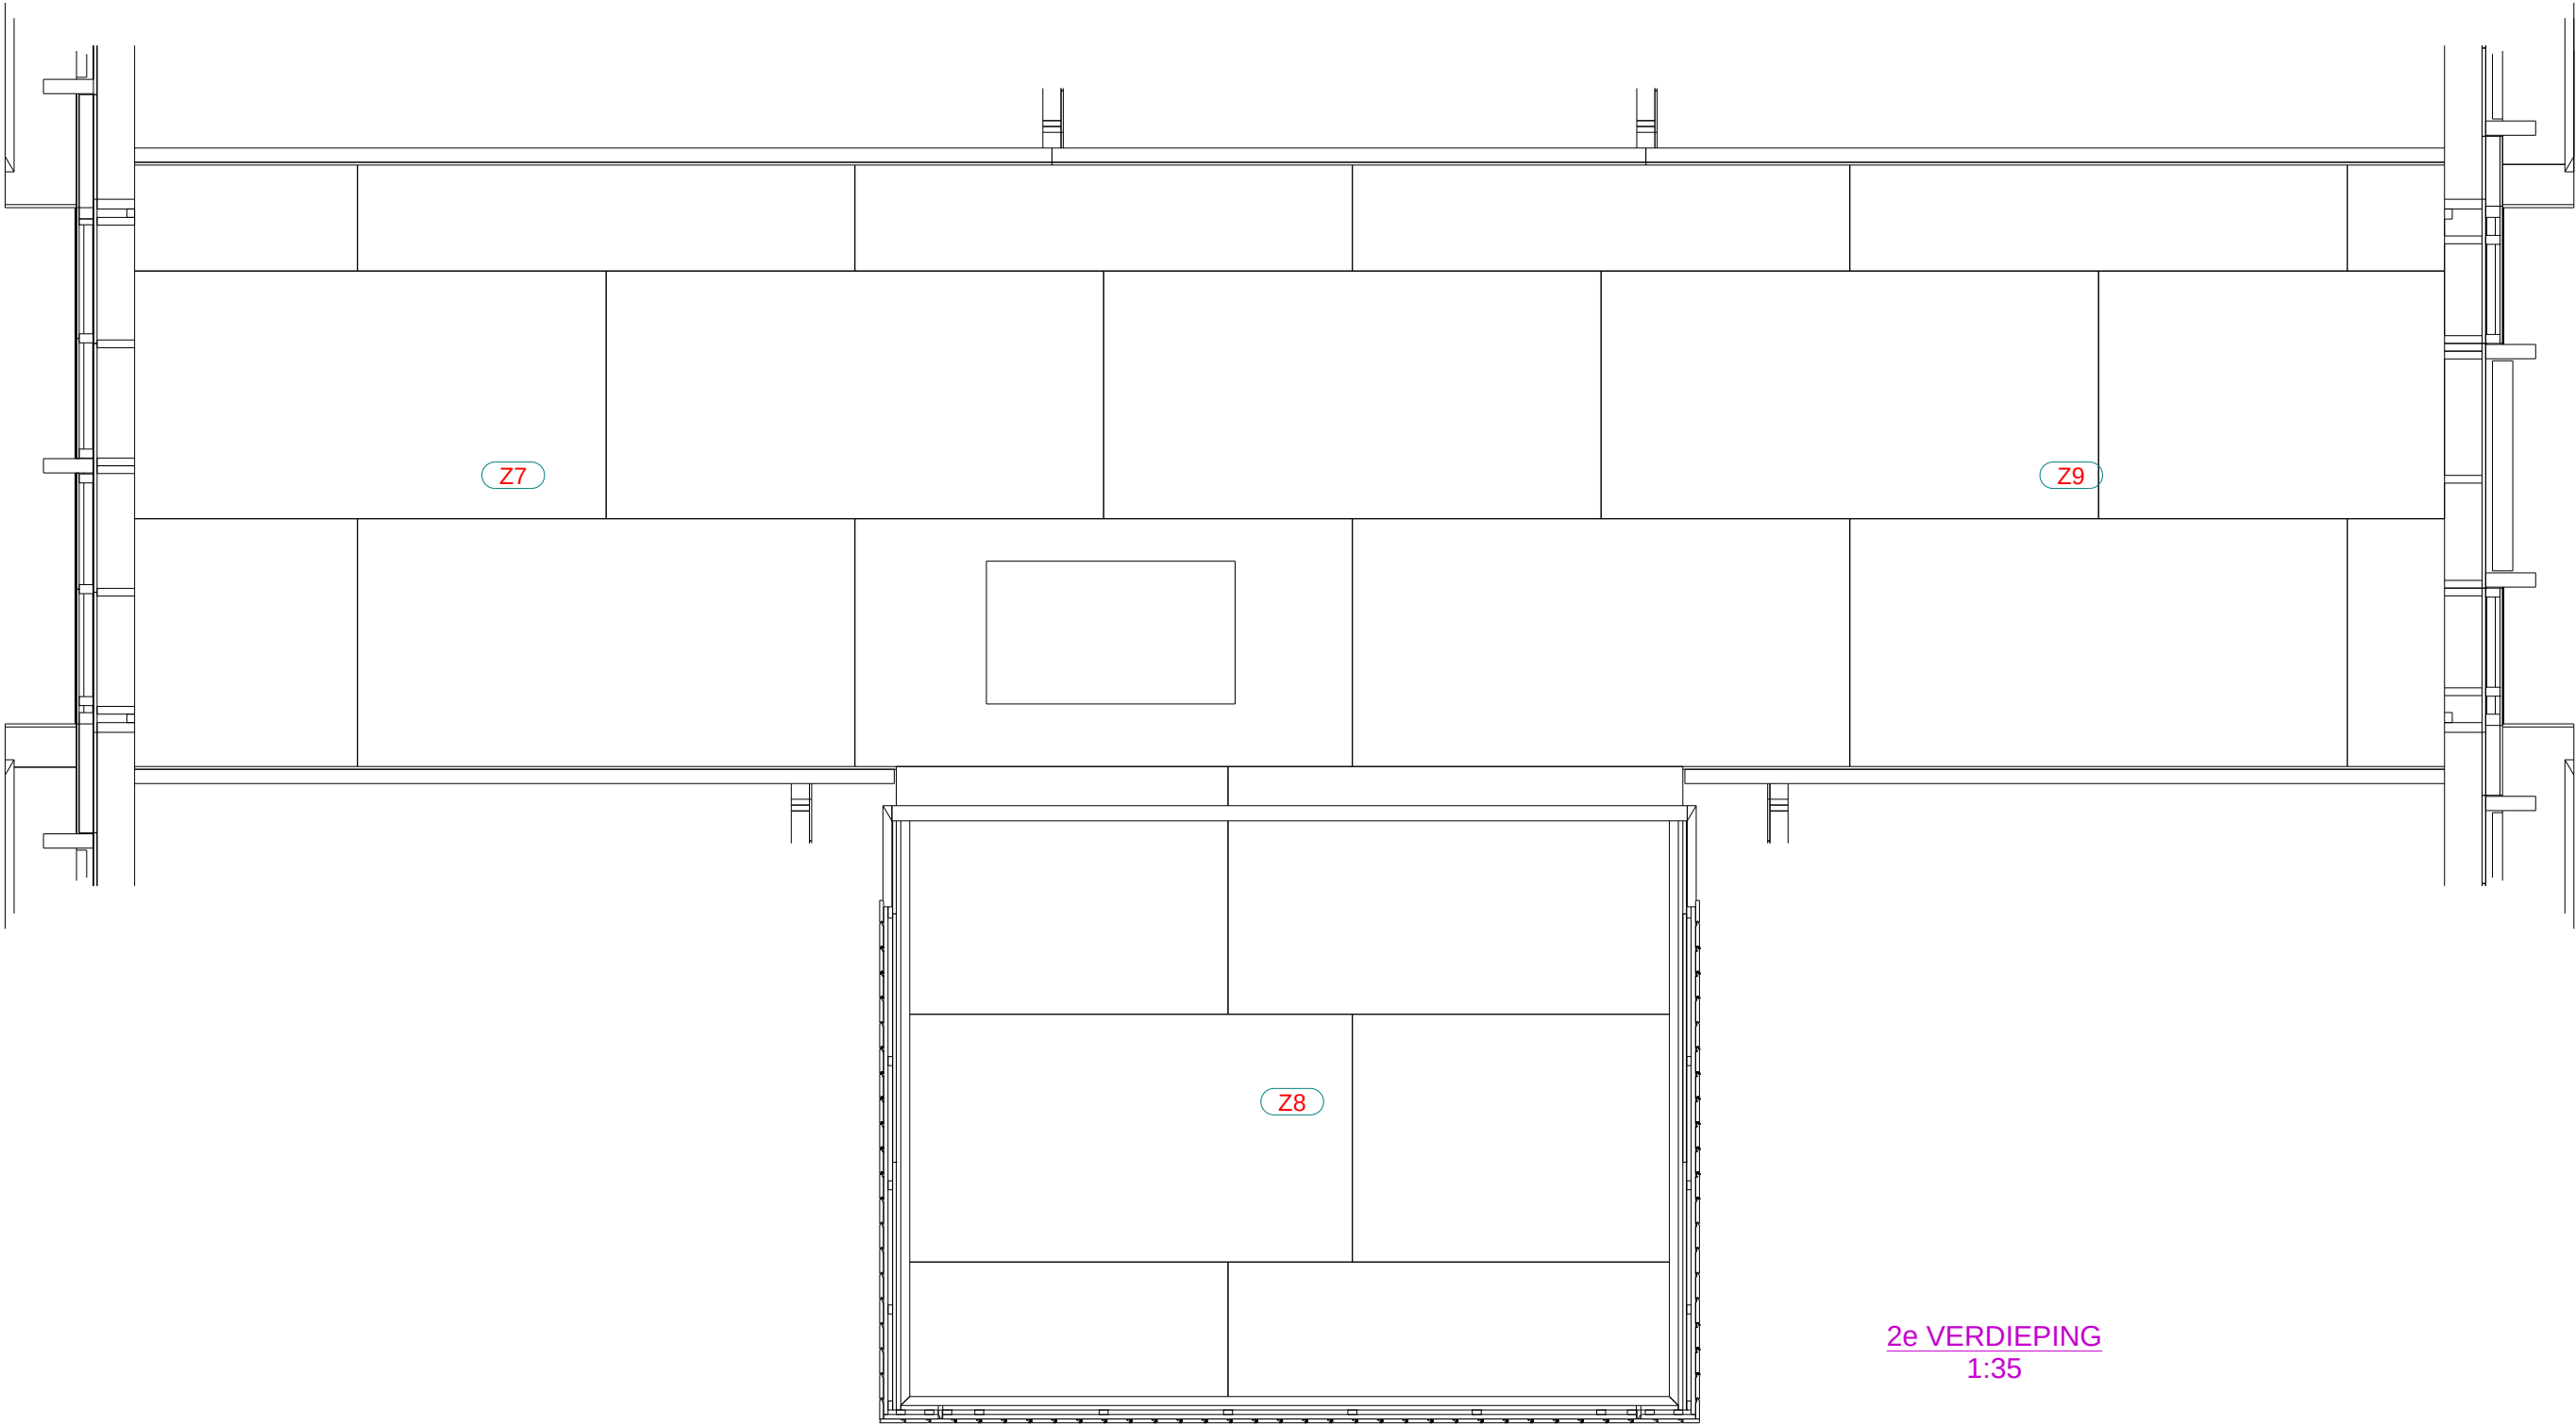


Werk:		Getekend: D. de Koning			
Nieuwe Houten Woning Met Aanbouw En Risaliet		Datum: 19.01.2023			
Onderwerp:		Schaal: zie aanzicht		Projectie: 	
2e VERDIEPING					
Opdrachtgever:				Project: 203096	
Familie Planken				Tekening: LV	
				Formaat: A3	
Kievitsweg 112, 2983 AE Ridderkerk				Status:	

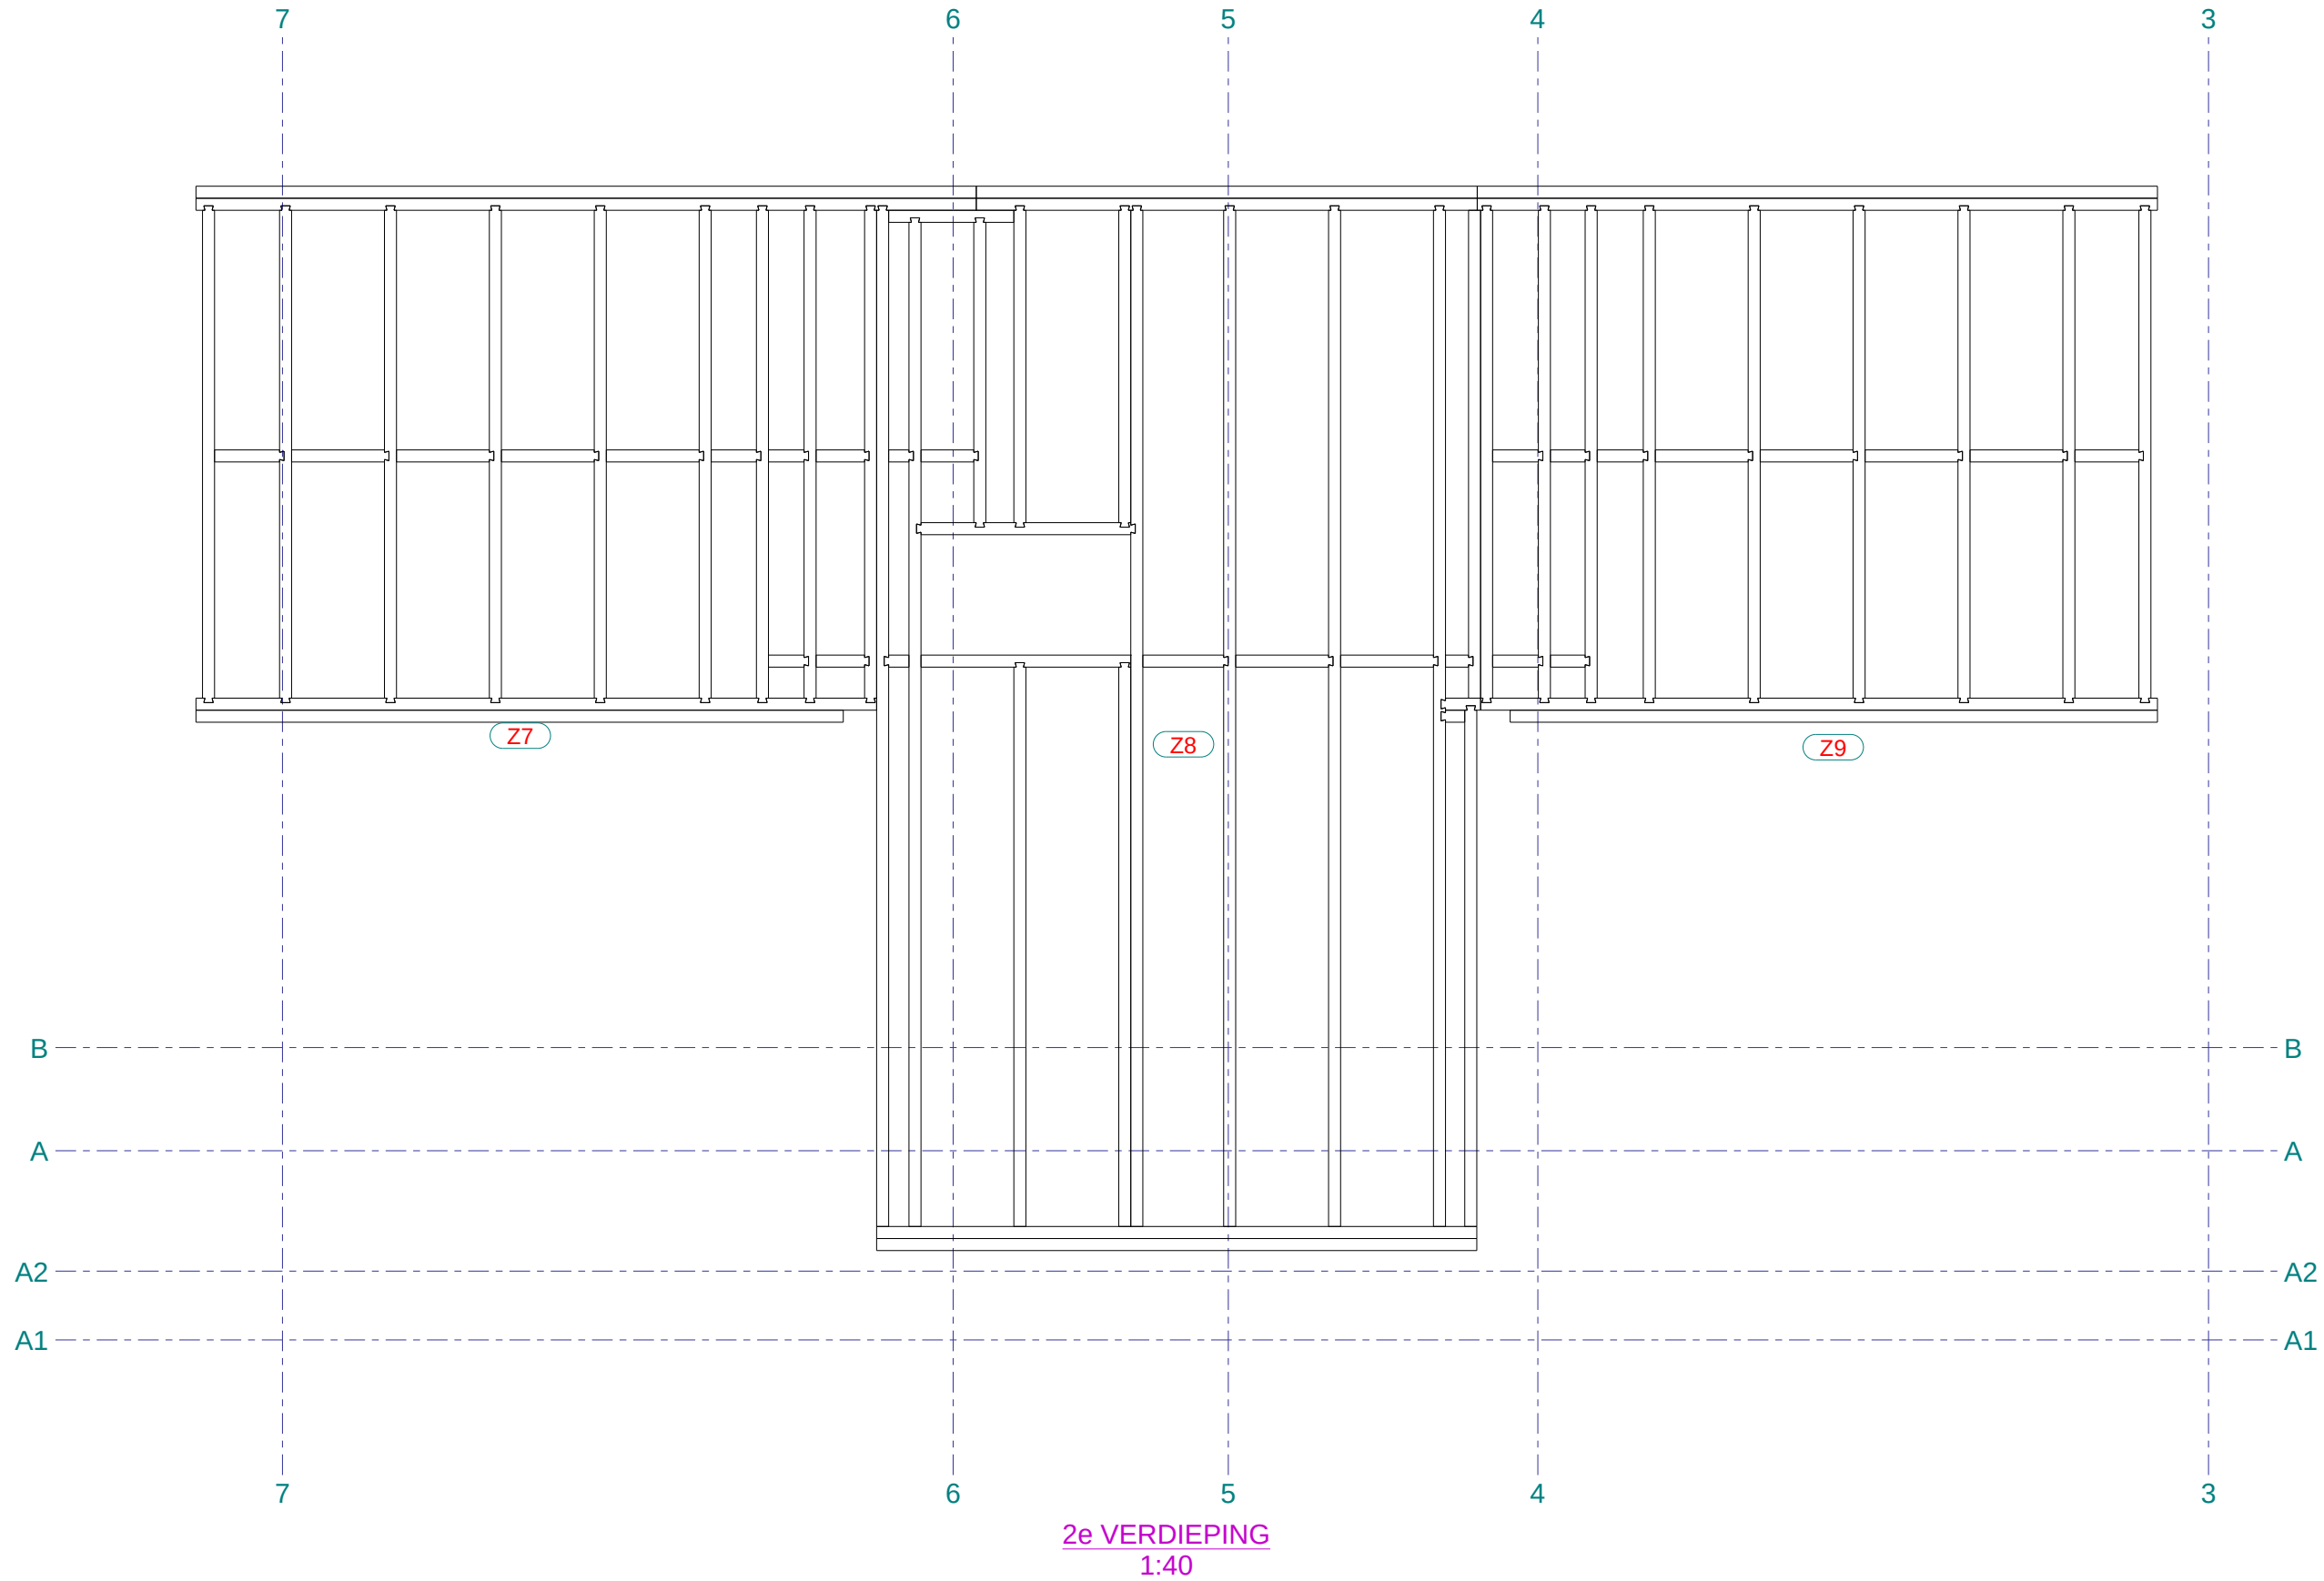

Werk:	Nieuwe Houten Woning Met Aanbouw En Risaliet
Onderwerp:	2e VERDIEPING - LEGPLAN VLOEREN
Opdrachtgever:	Familie Planken
	Kievitsweg 112, 2983 AE Ridderkerk


Getekend:	D. de Koning
Datum:	19.01.2023
Schaal:	zie aanzicht

Project: 203096		Projectie:
Tekening: LV	Formaat: A3	Status:

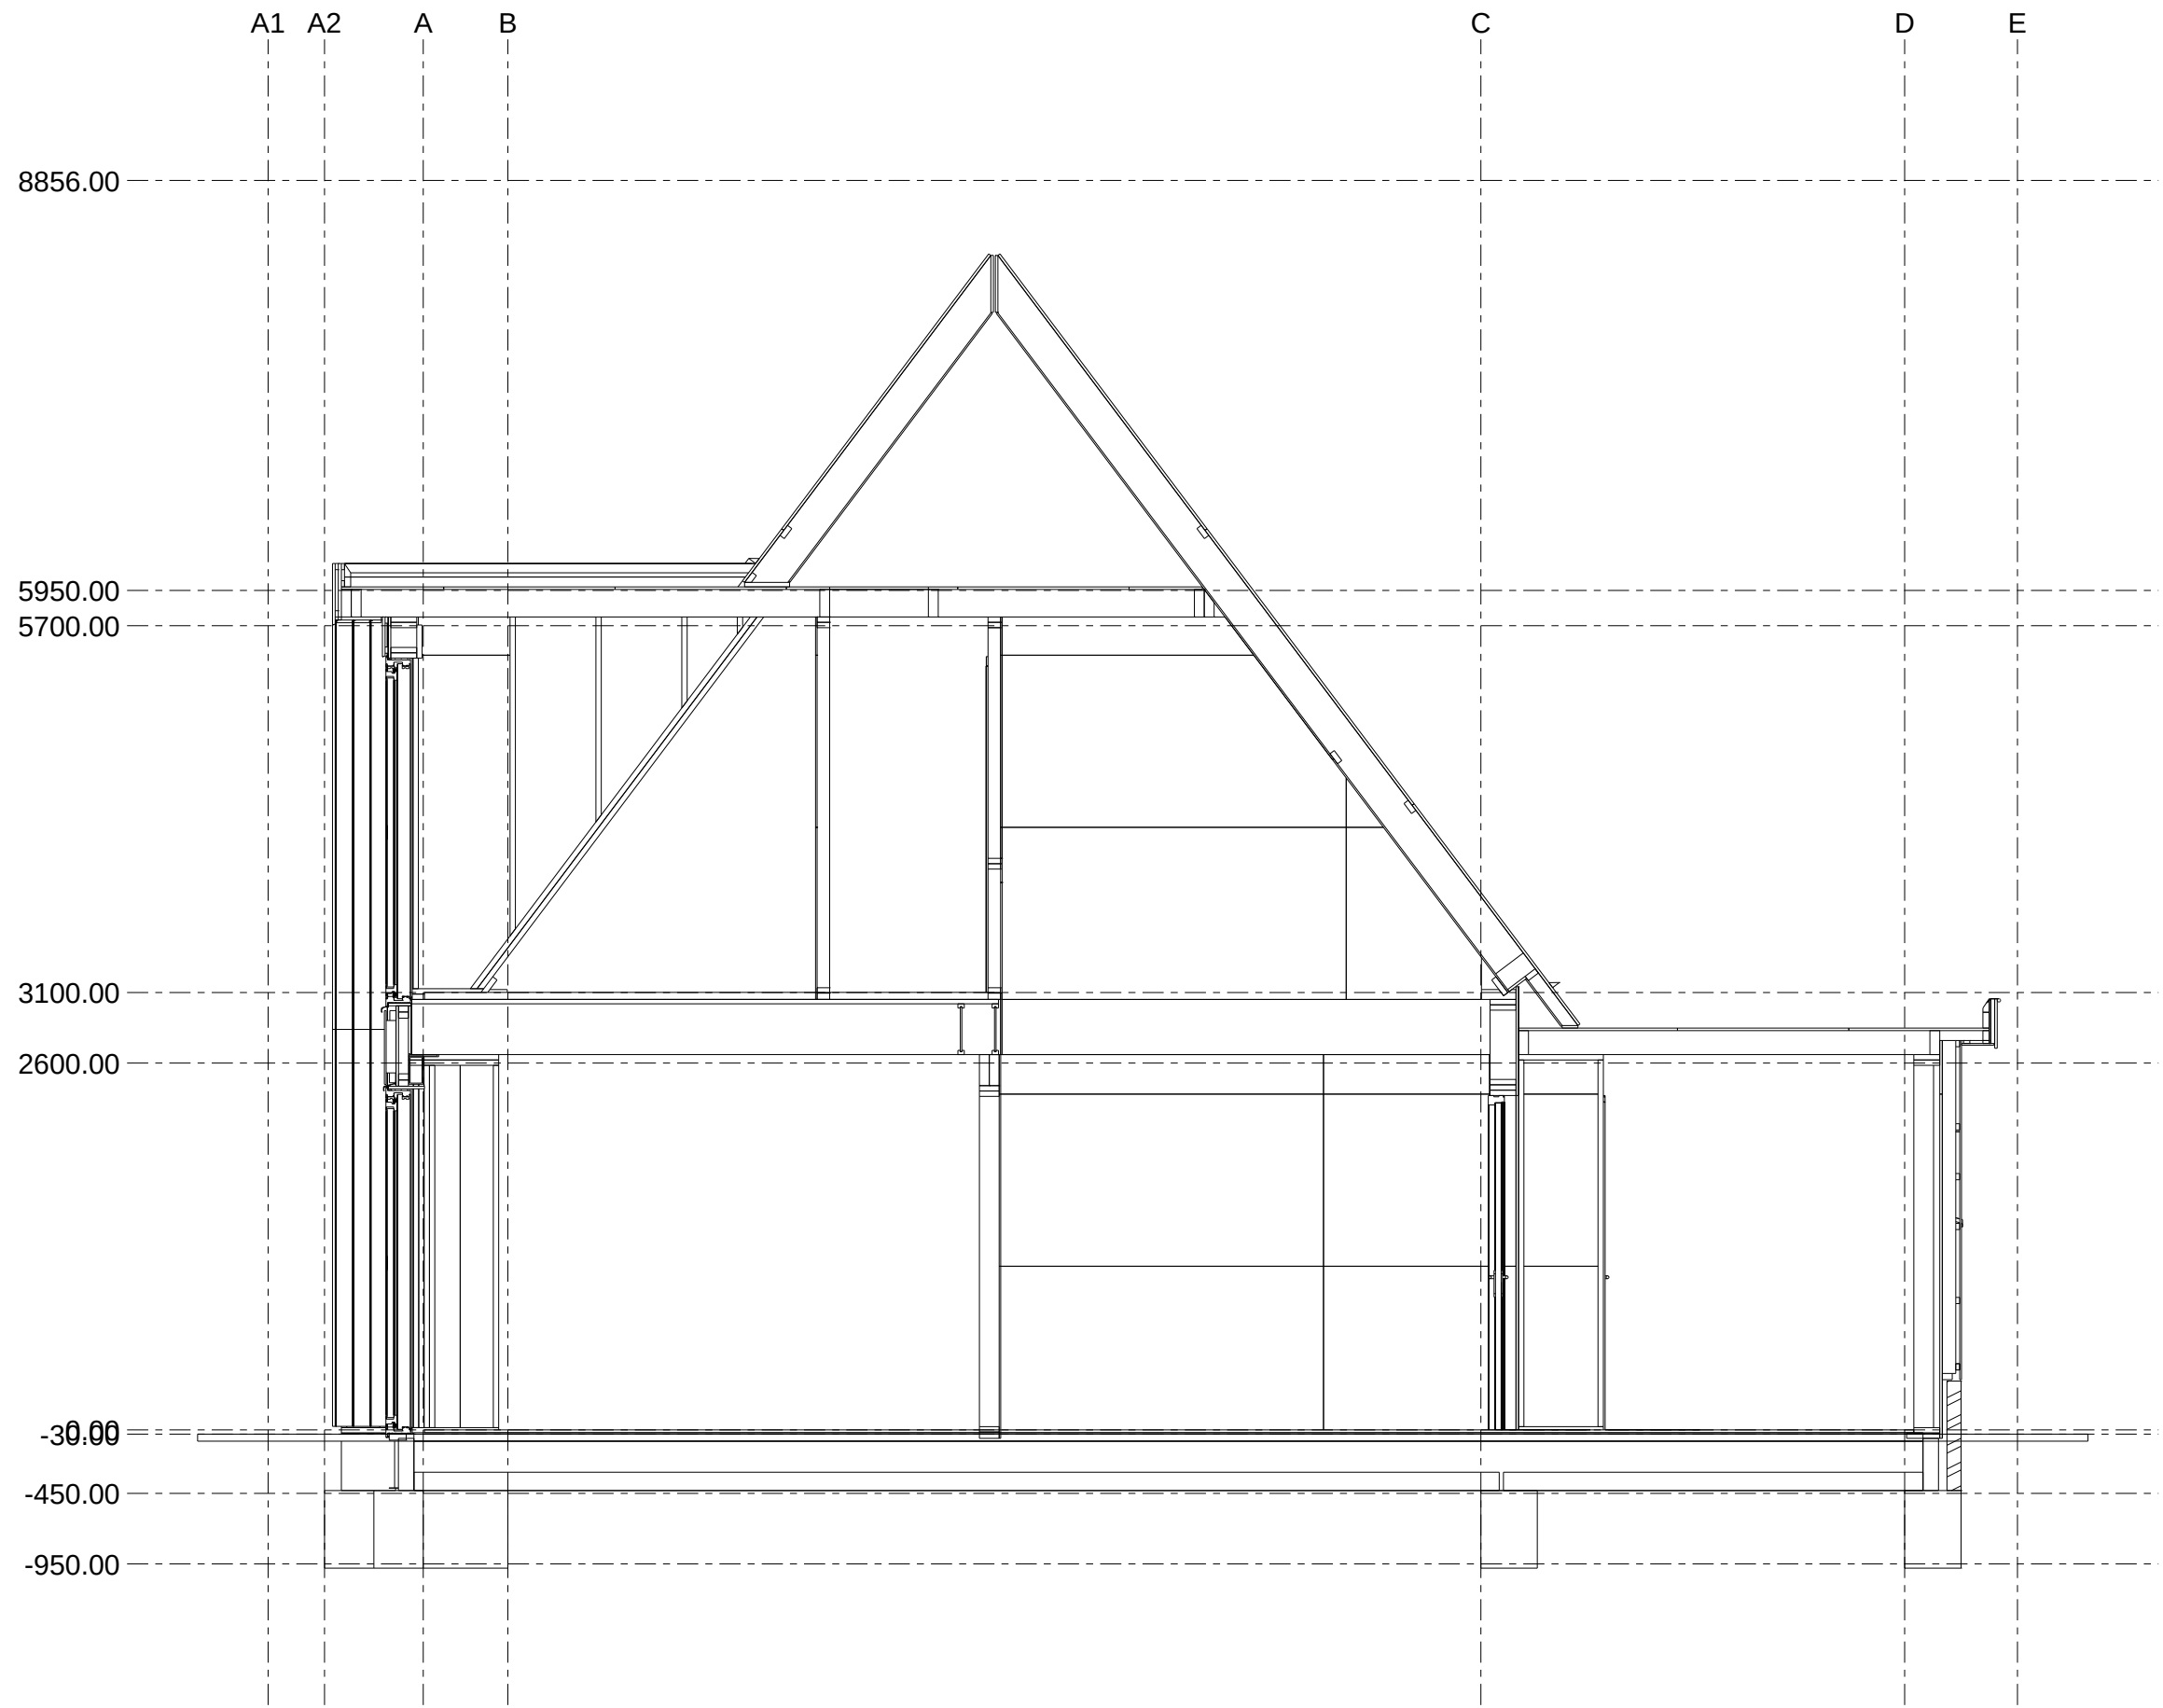


Aanzicht as 6
1:50

Werk: Nieuwe Houten Woning Met Aanbouw En Risaliet		Getekend: D. de Koning		Project: 203096	
Onderwerp: DOORSNEDE		Datum: 19.01.2023		Tekening: DS	
Opdrachtgever: Familie Planken		Schaal: zie aanzicht		Formaat: A3	
Kievitsweg 112, 2983 AE Ridderkerk		Tekla Structures		Status:	

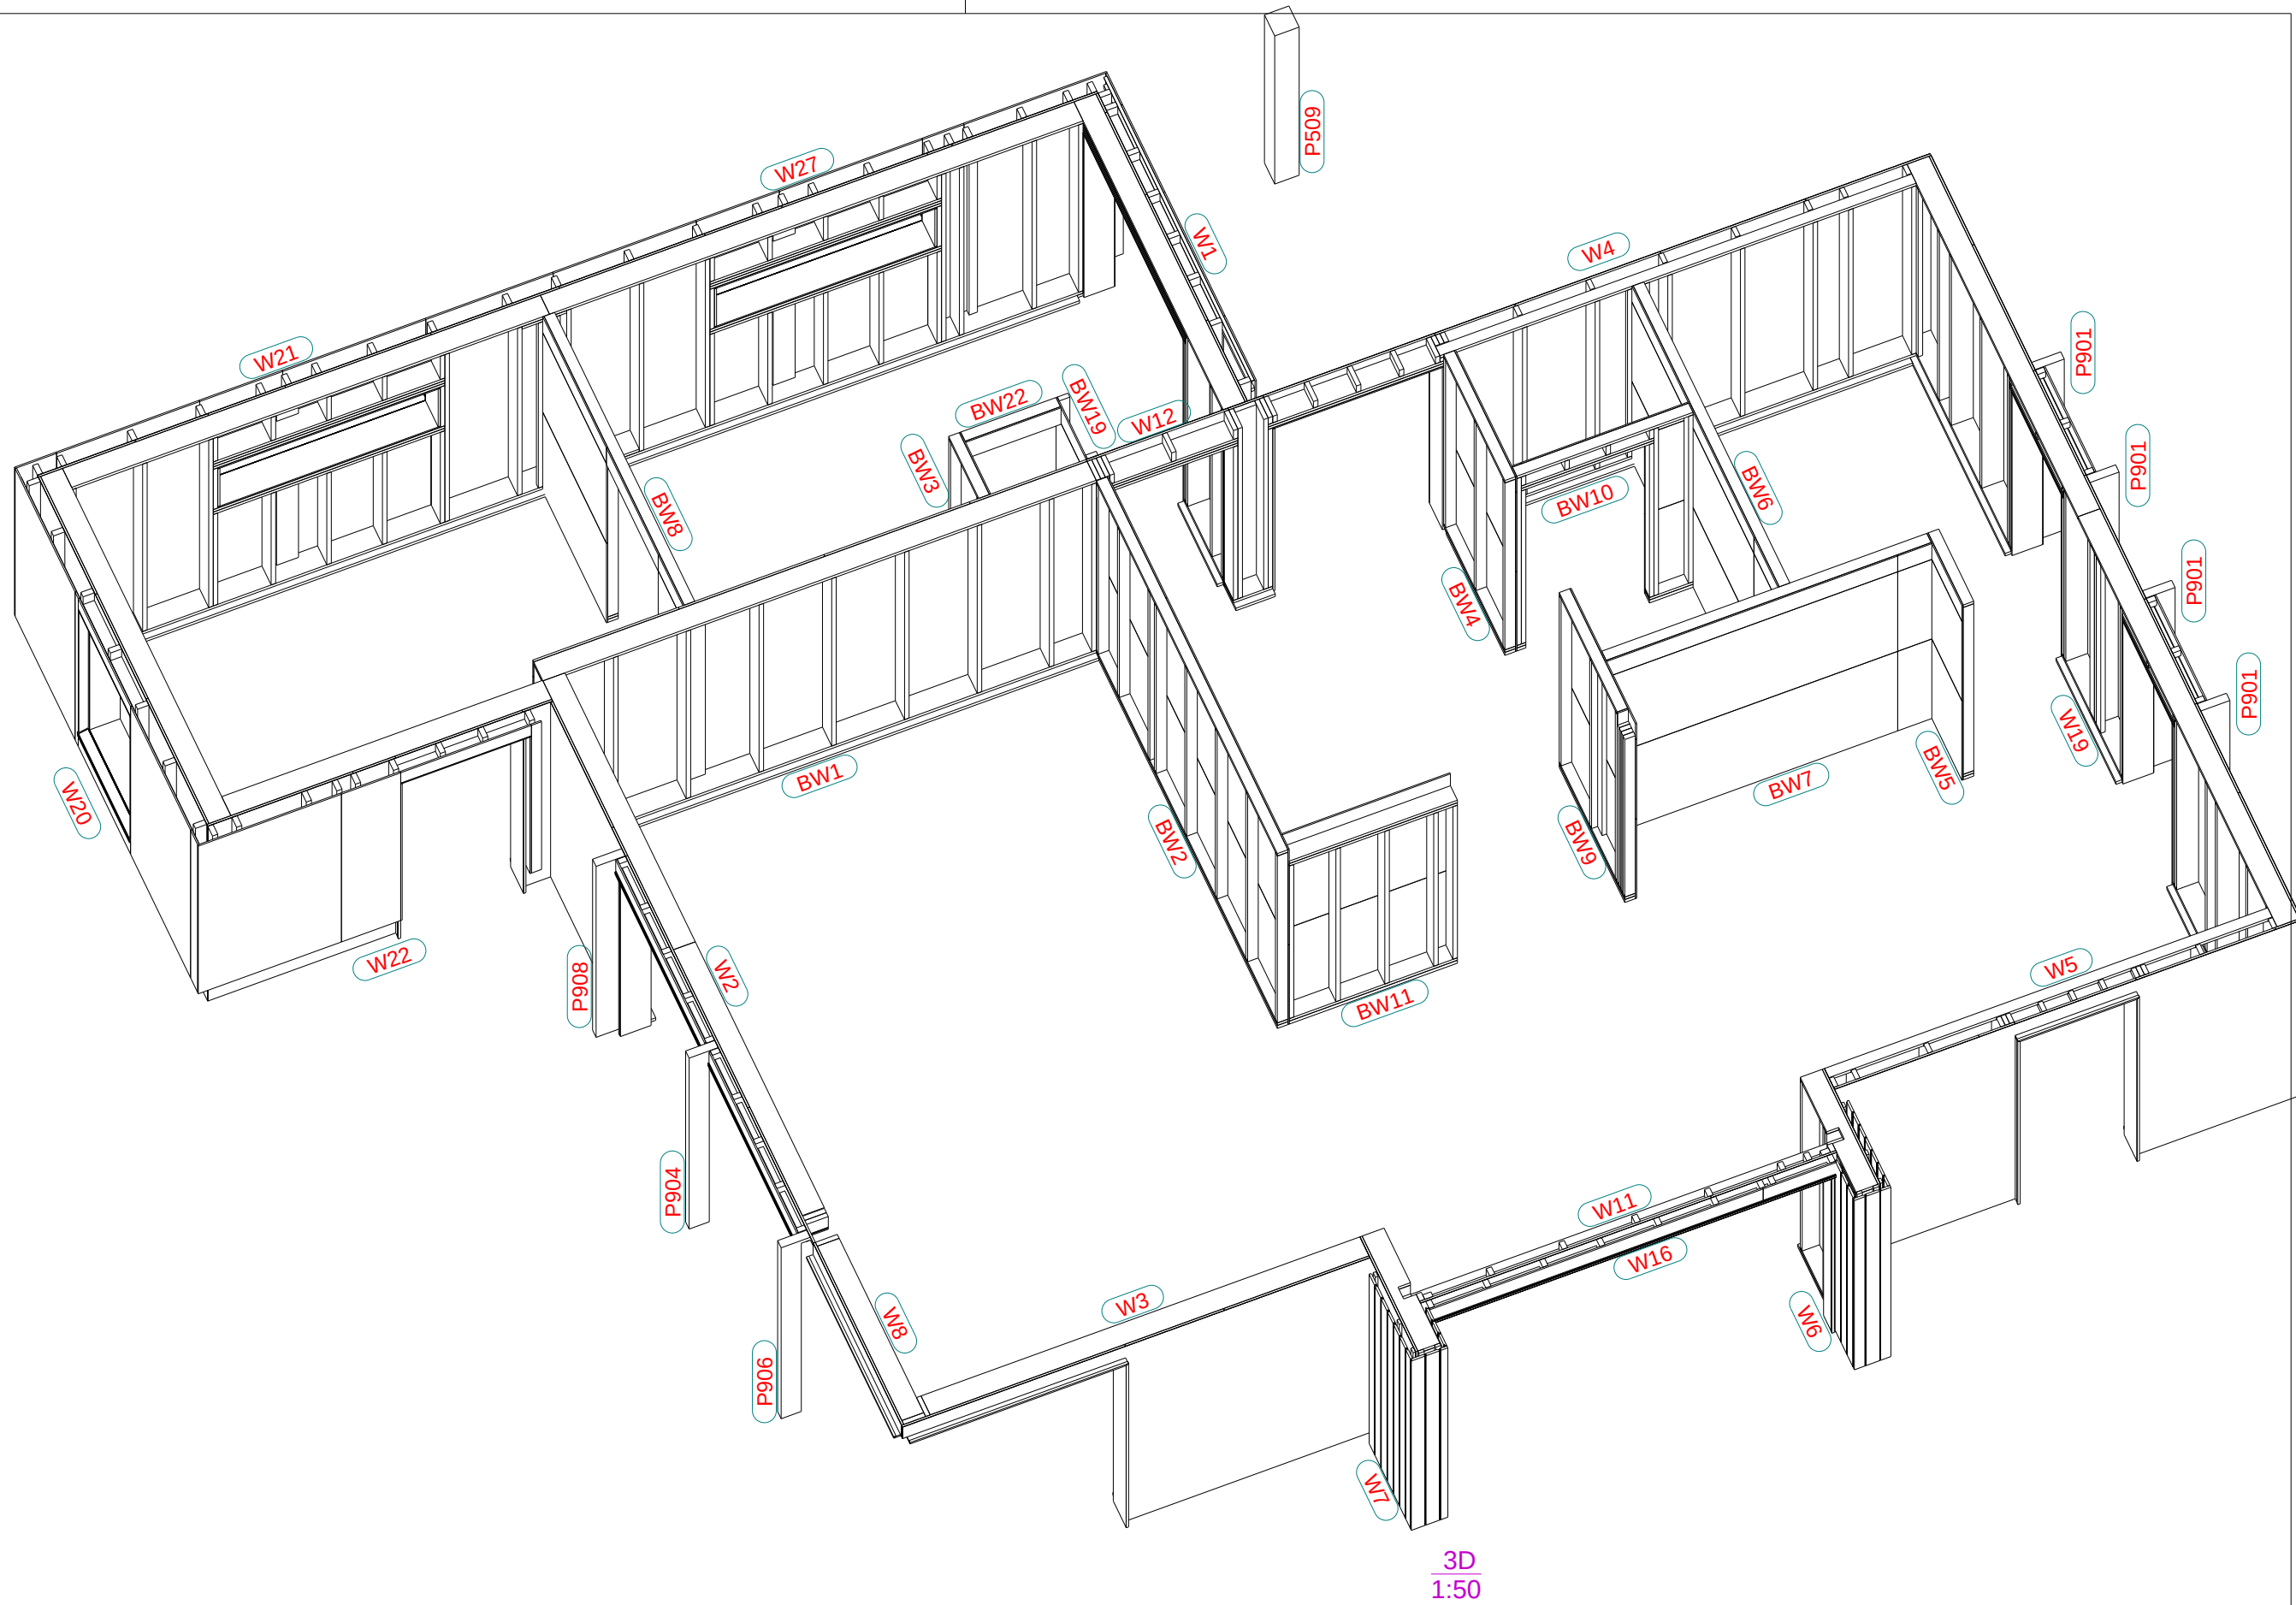


3D
1:50

Werk: Nieuwe Houten Woning Met Aanbouw En Risaliet		Getekend: D. de Koning		Project: 203096	
Onderwerp: LEGPLAN WANDEN - BG		Datum: 19.01.2023		Tekening: LW	
Opdrachtgever: Familie Planken		Schaal: zie aanzicht		Formaat: A3	
Kievitsweg 112, 2983 AE Ridderkerk		Tekla Structures		Status:	

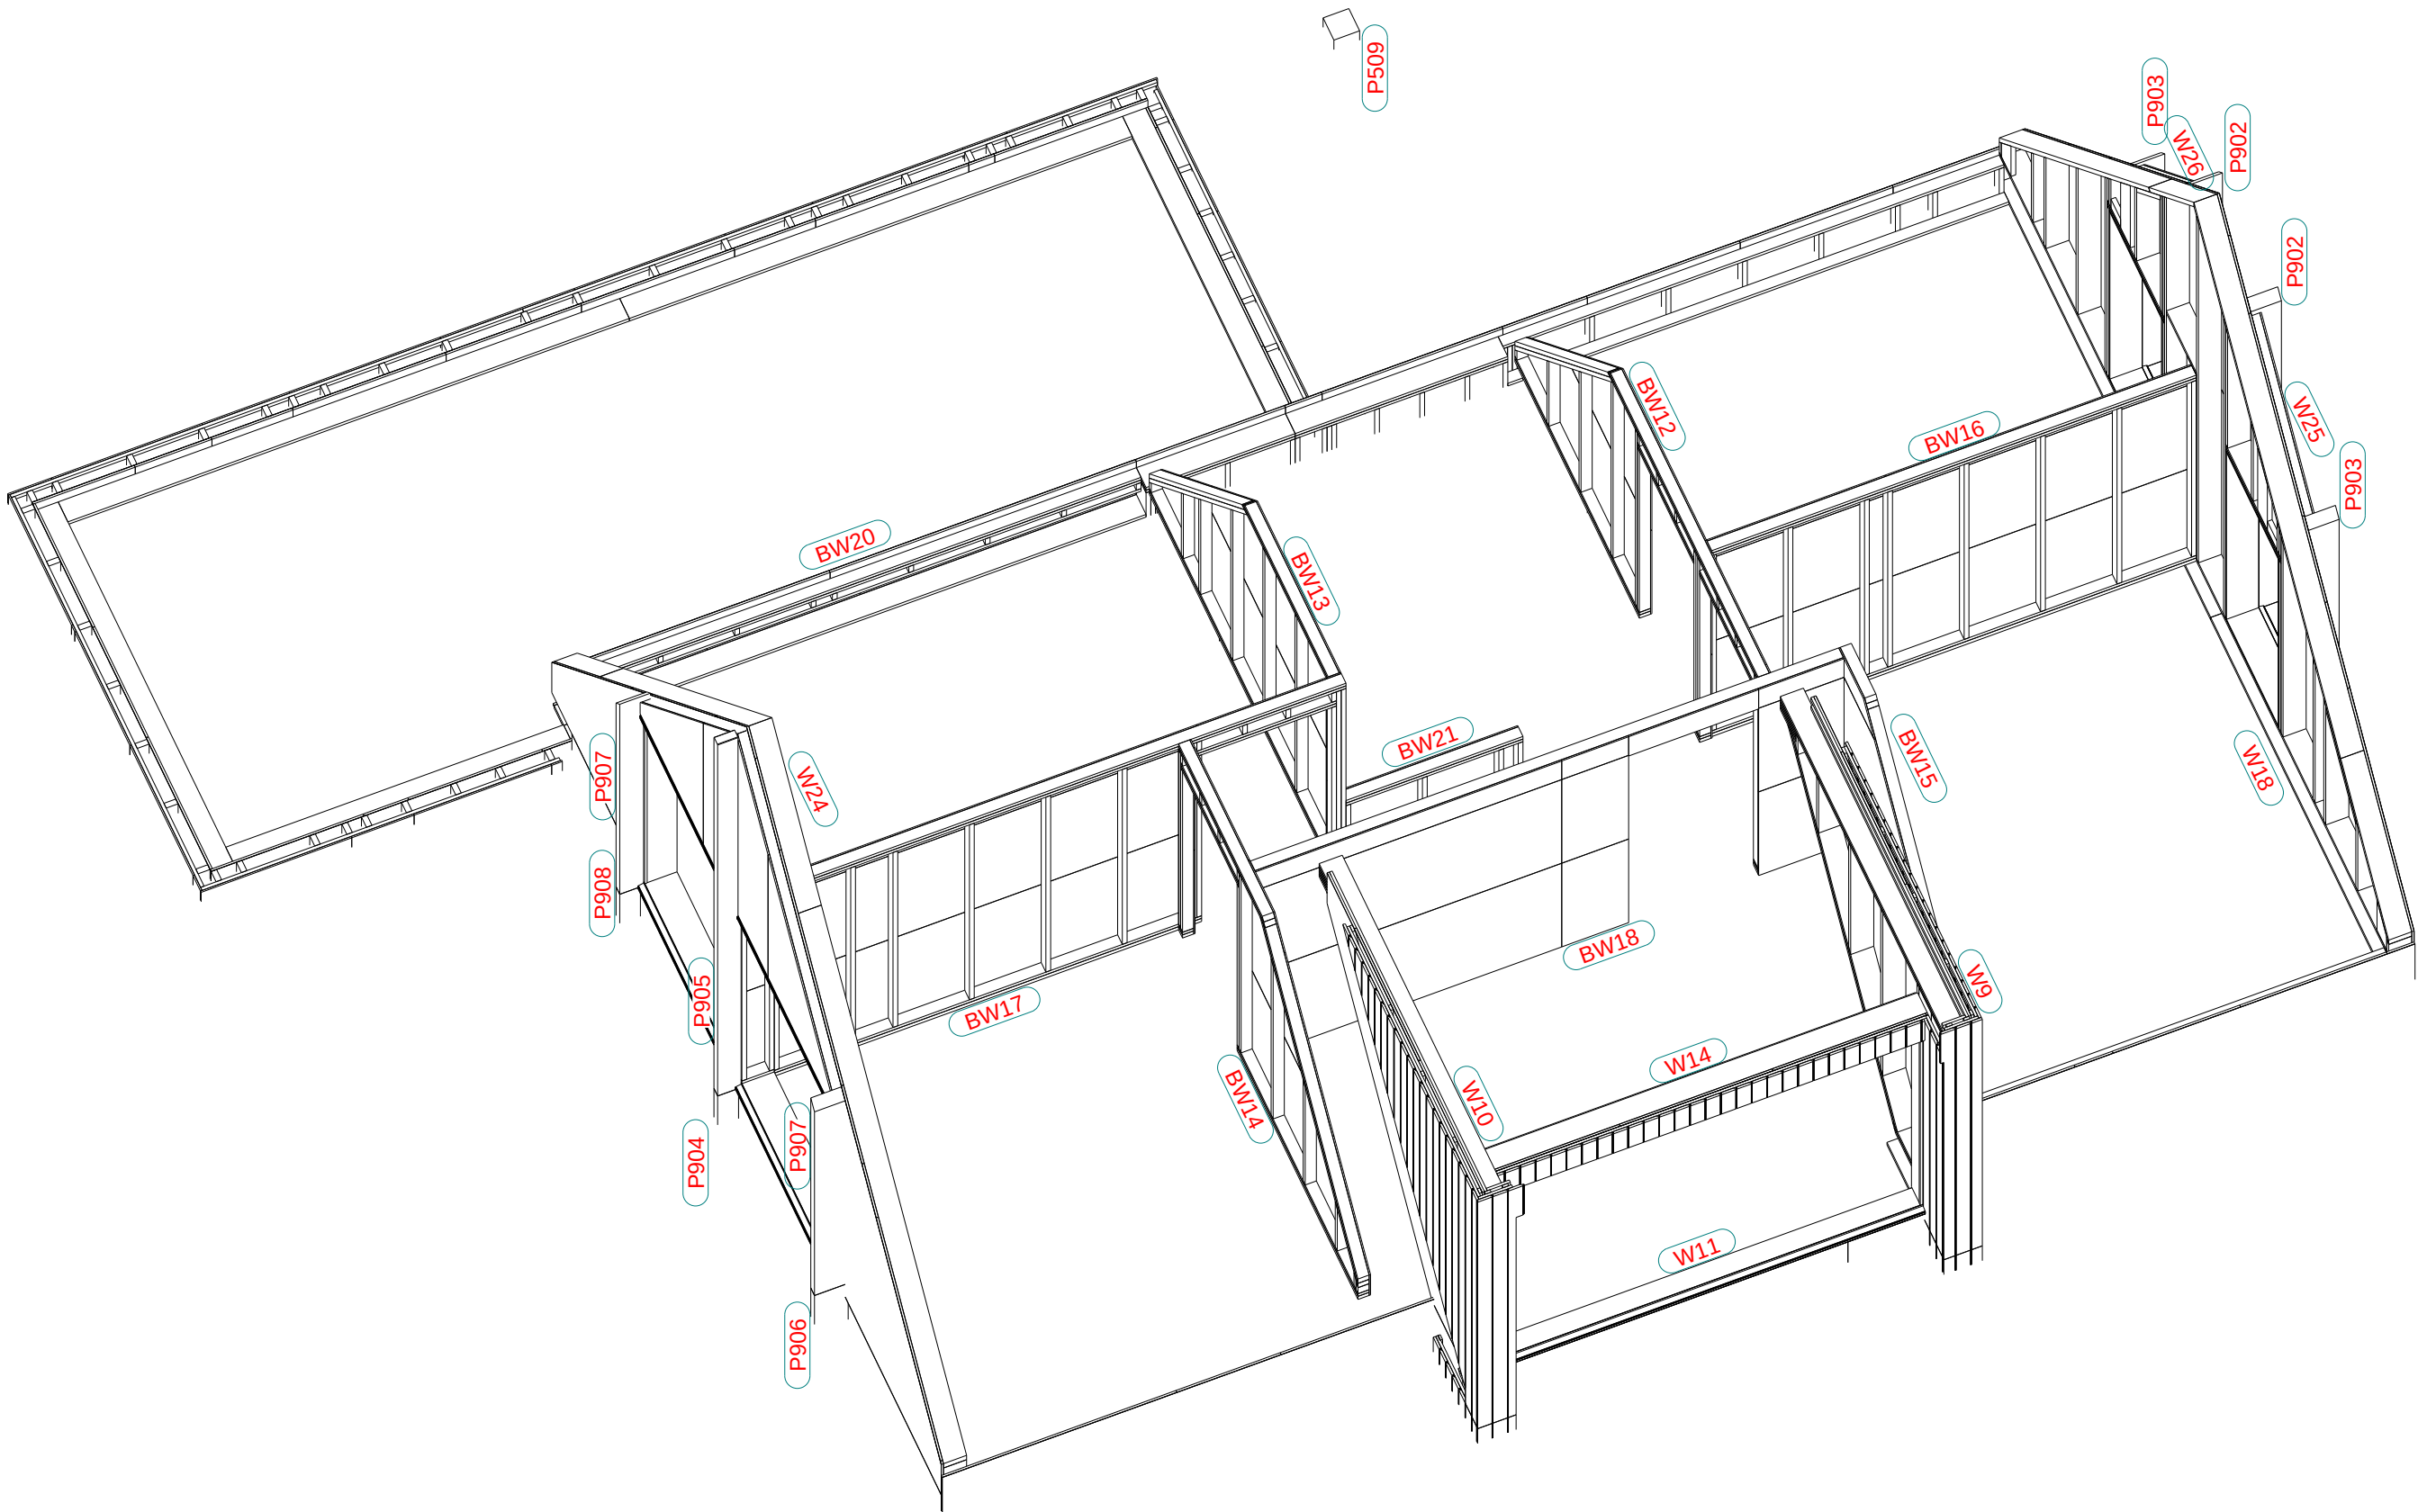


3D
1:50

Werk: Nieuwe Houten Woning Met Aanbouw En Risaliet		Getekend: D. de Koning		Project: 203096	
Onderwerp: LEGPLAN WANDEN - 1e		Datum: 19.01.2023		Tekening: LW	
Opdrachtgever: Familie Planken		Schaal: zie aanzicht		Formaat: A3	
Kievitsweg 112, 2983 AE Ridderkerk		Tekla Structures		Status:	

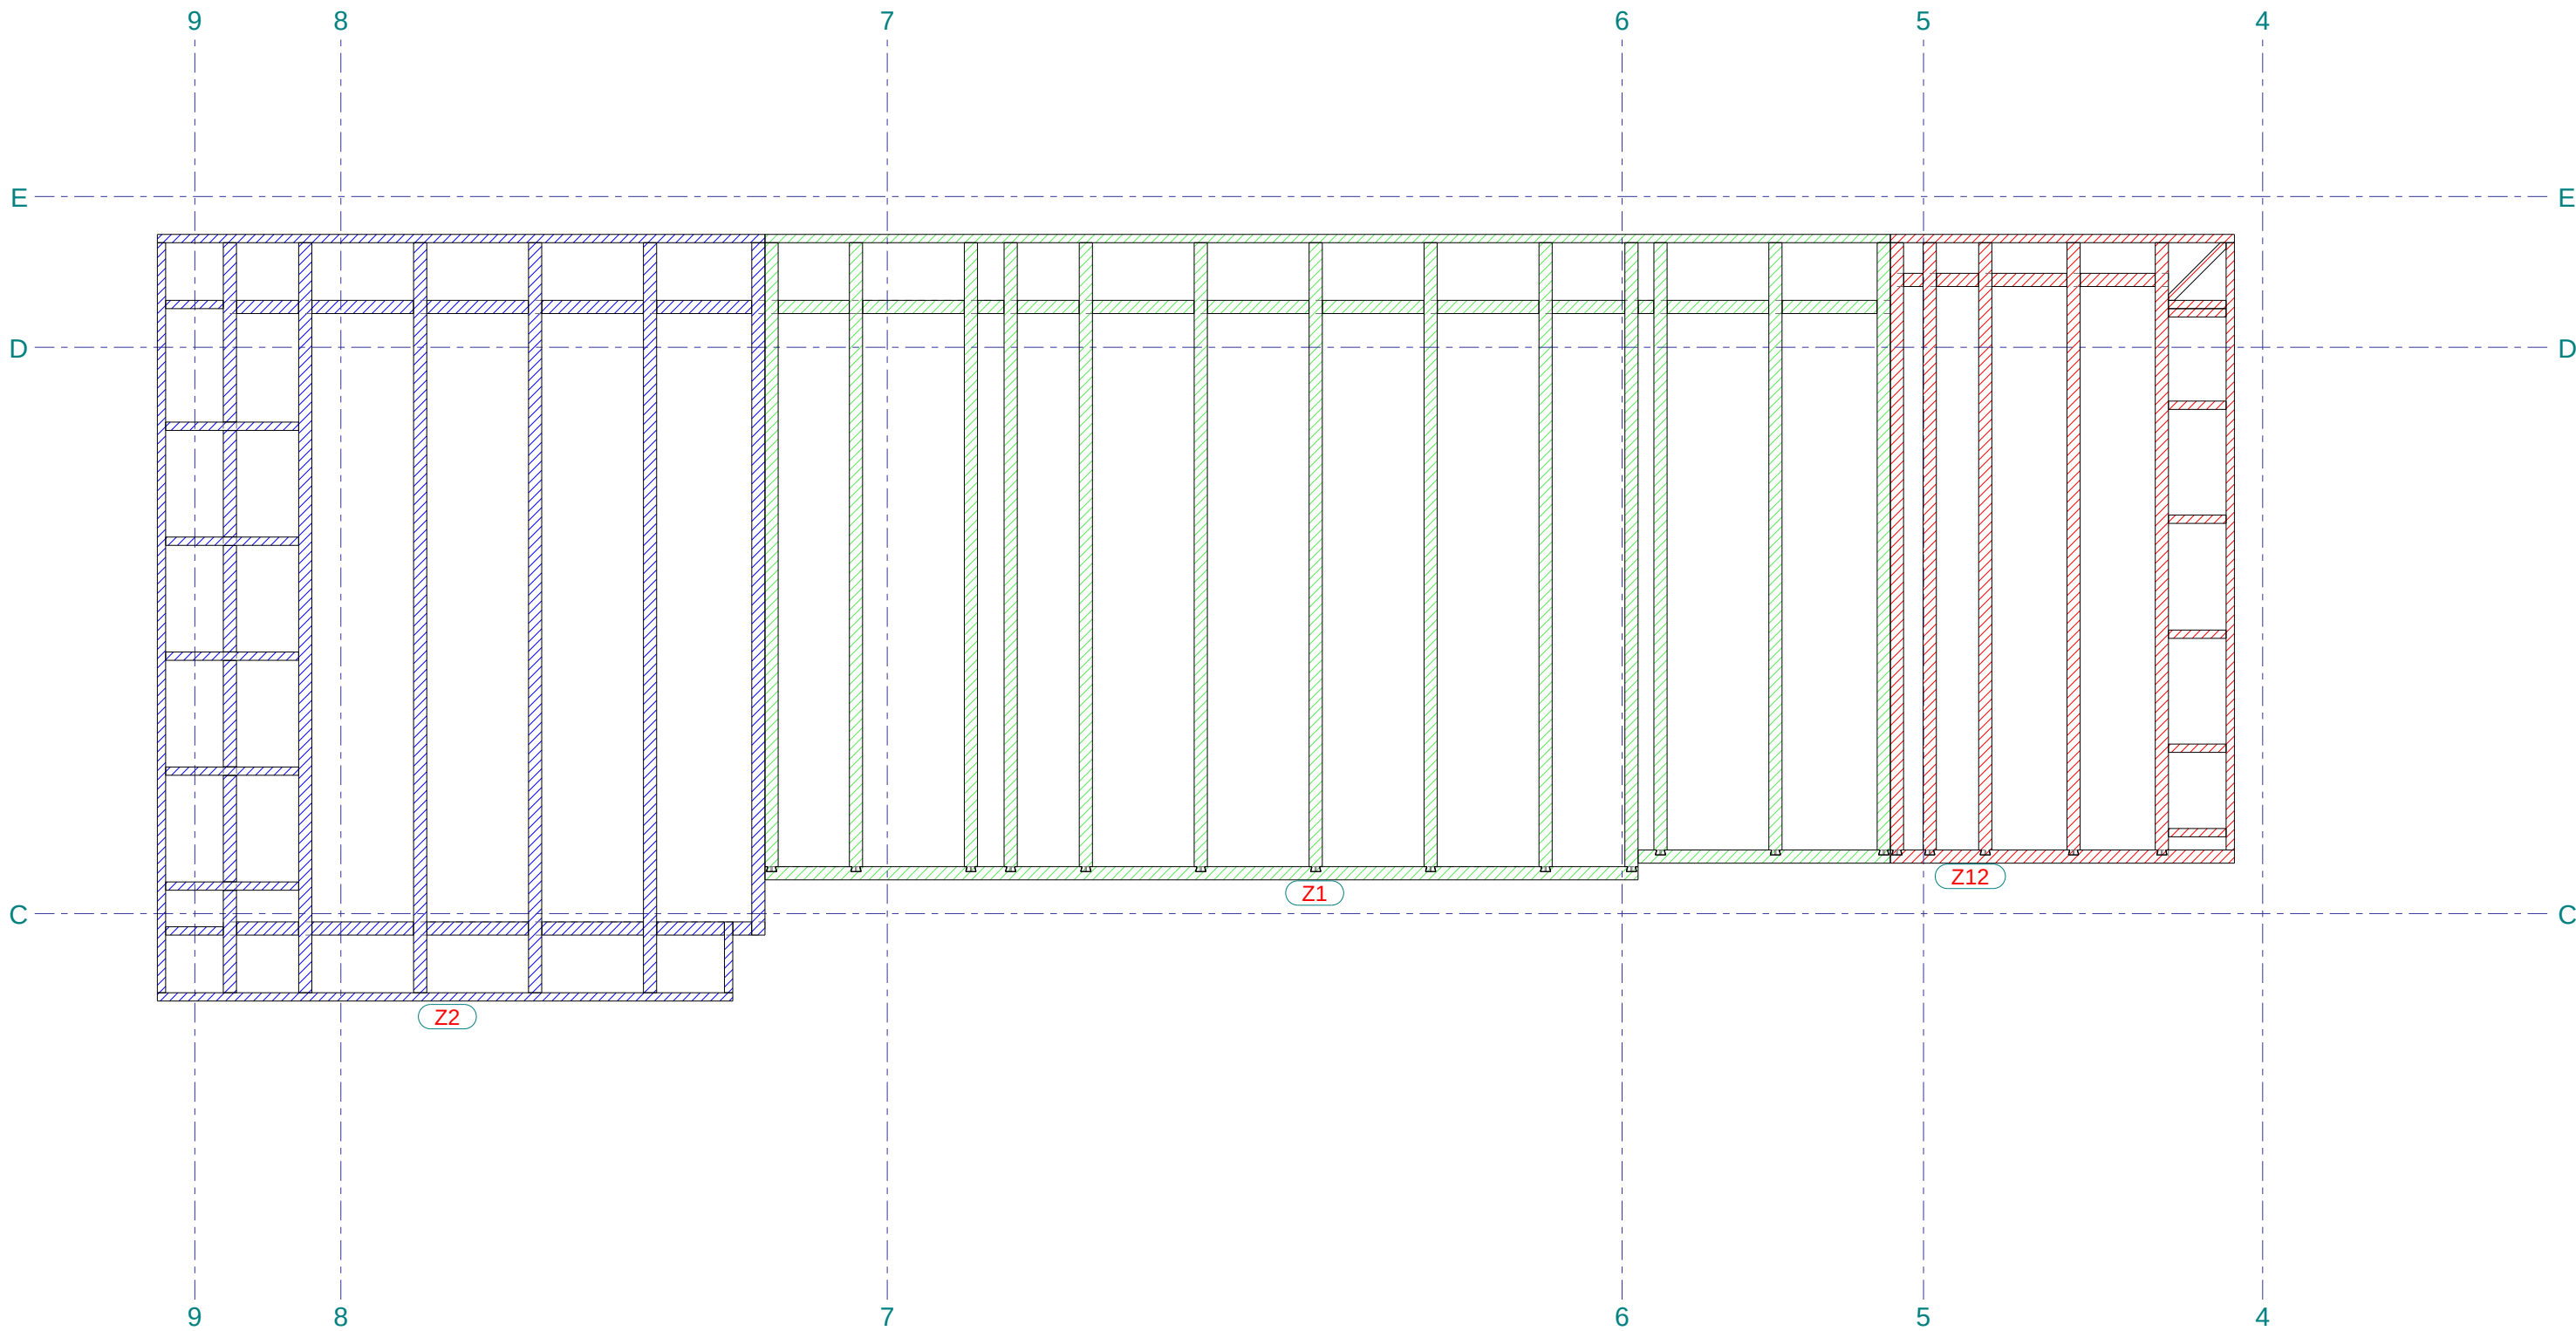

1e VERDIEPING
1:35

Werk: Nieuwe Houten Woning Met Aanbouw En Risaliet		Getekend: D. de Koning		
Onderwerp: LEGPLAN VLOEREN - PLAT DAK		Datum: 19.01.2023		
		Schaal: zie aanzicht		
Opdrachtgever: Familie Planken				
Kievitsweg 112, 2983 AE Ridderkerk				
			Project: 203096	
			Tekening: LV	Formaat: A3
			Status:	


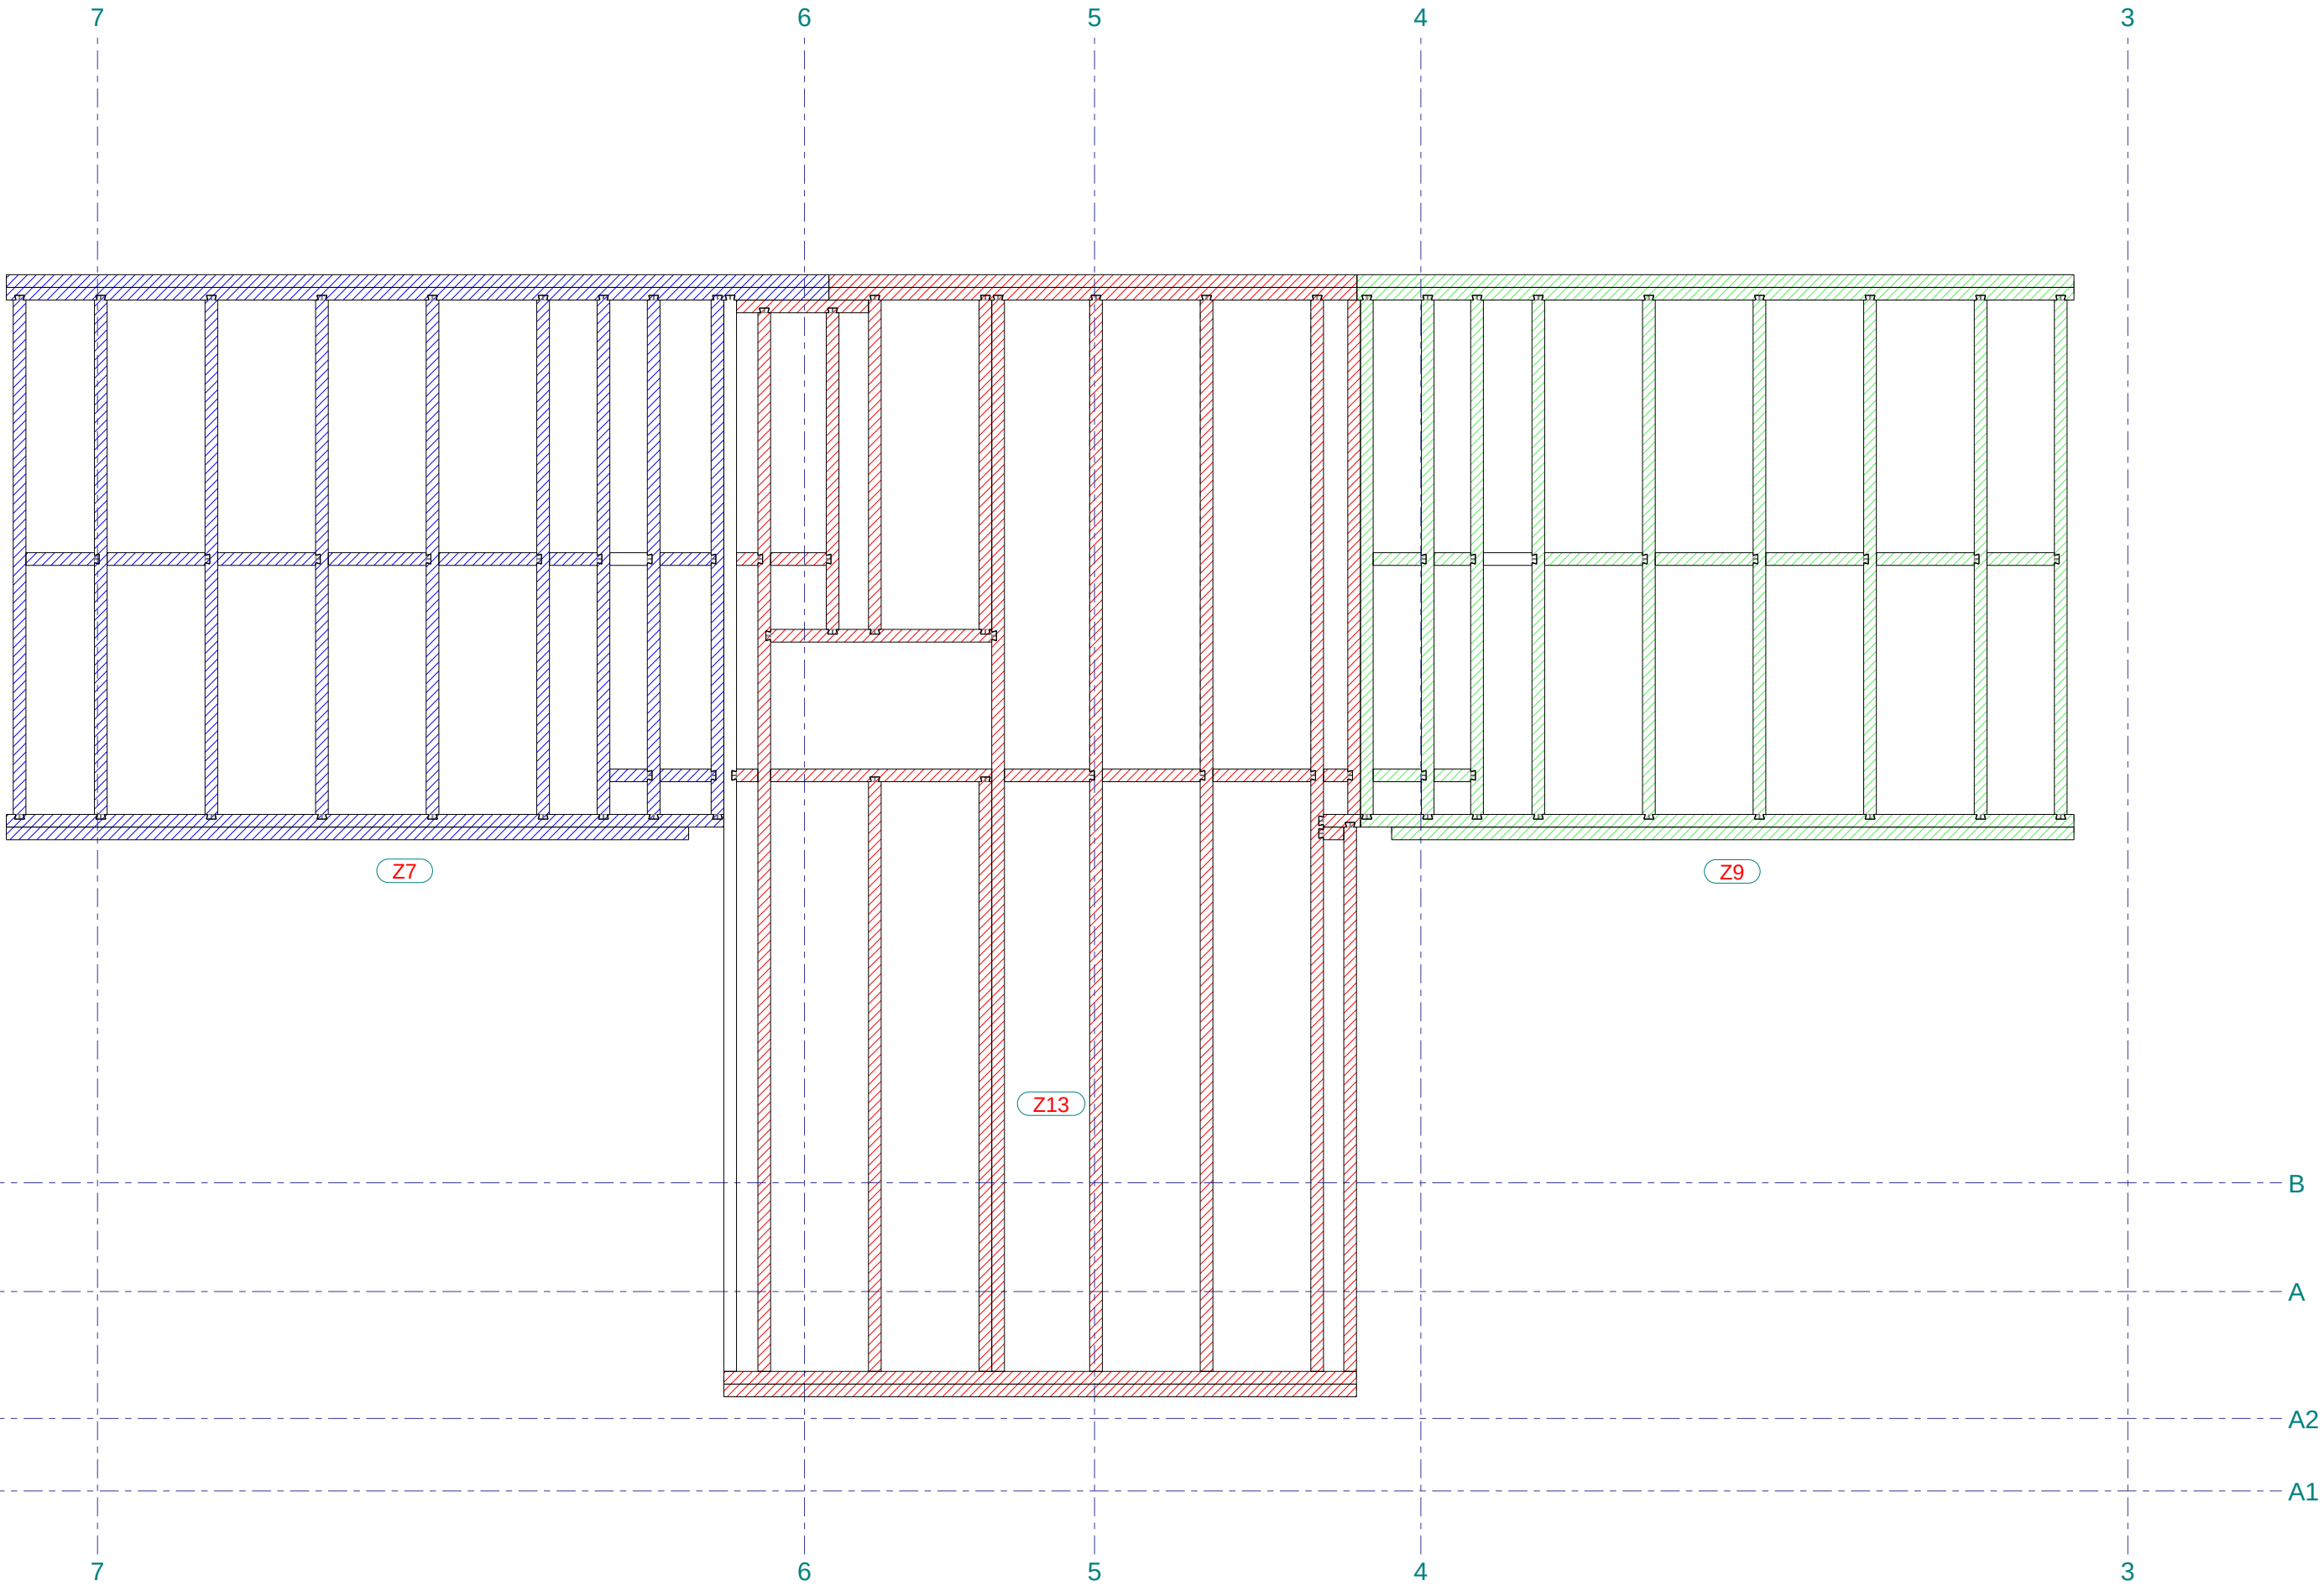


2e VERDIEPING
1:35

Werk:	Nieuwe Houten Woning Met Aanbouw En Risaliet
Onderwerp:	LEGPLAN VLOEREN - 2e
Opdrachtgever:	Familie Planken
	Kievitsweg 112, 2983 AE Ridderkerk

Getekend:	D. de Koning
Datum:	19.01.2023
Schaal:	zie aanzicht

Project: 203096		Projectie:
Tekening: LV	Formaat: A3	
Status:		

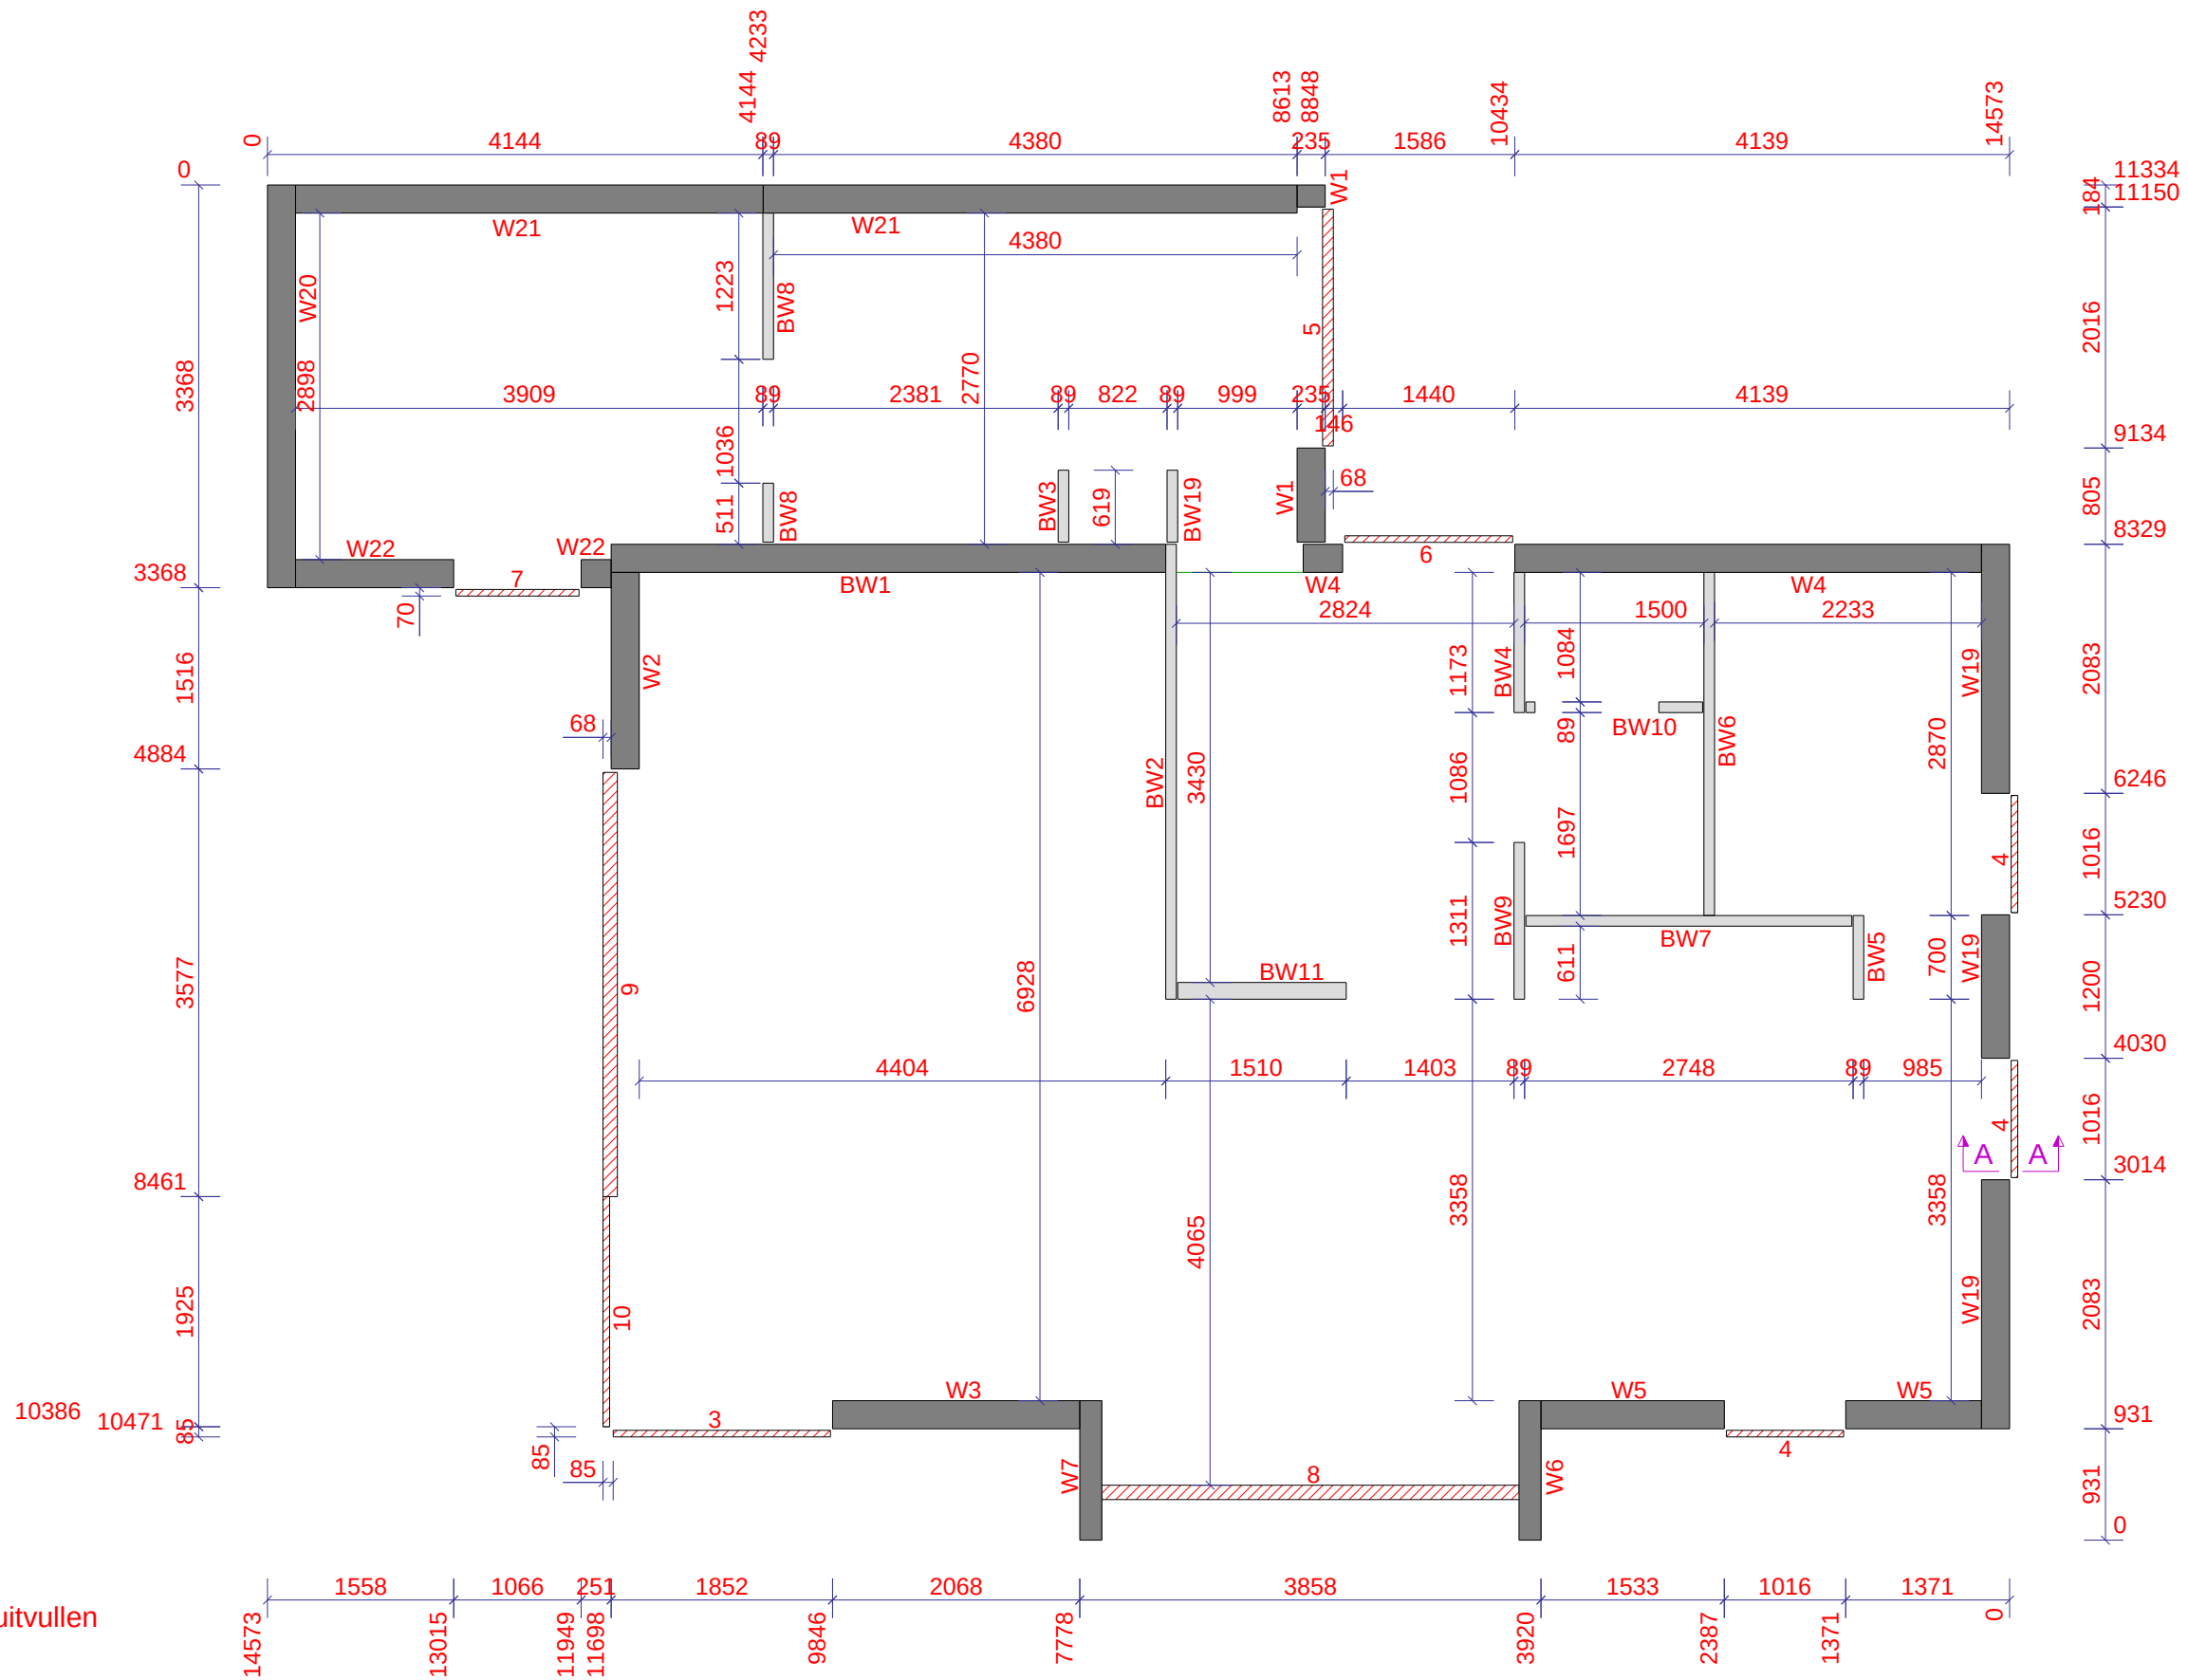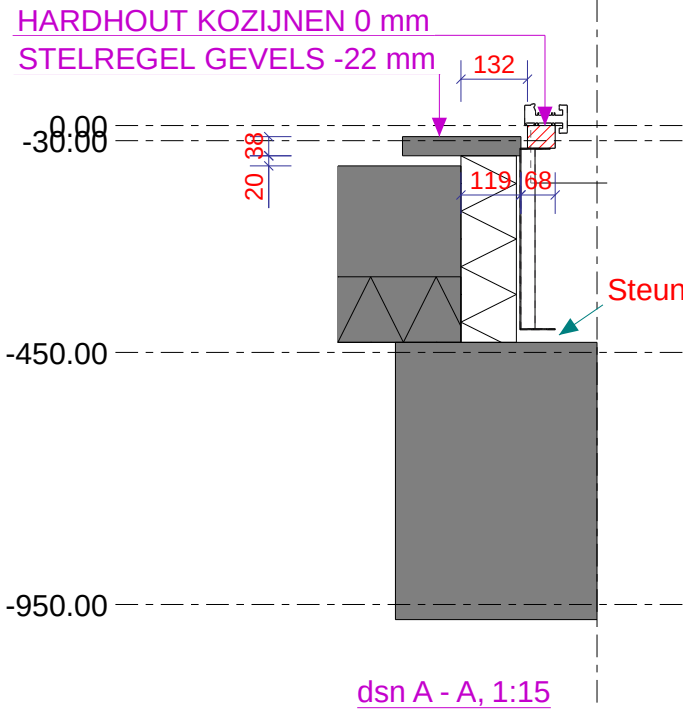


LEGPLAN
1:60

Werk:	Nieuwe Houten Woning Met Aanbouw En Risaliet
Onderwerp:	LEGPLAN STELREGELS - BG
Opdrachtgever:	Familie Planken
	Kievitsweg 112, 2983 AE Ridderkerk

Getekend:	D. de Koning
Datum:	19.01.2023
Schaal:	zie aanzicht
Tekla Structures	


Project:	203096	Formaat:	A3
Tekening:	LH	Status:	

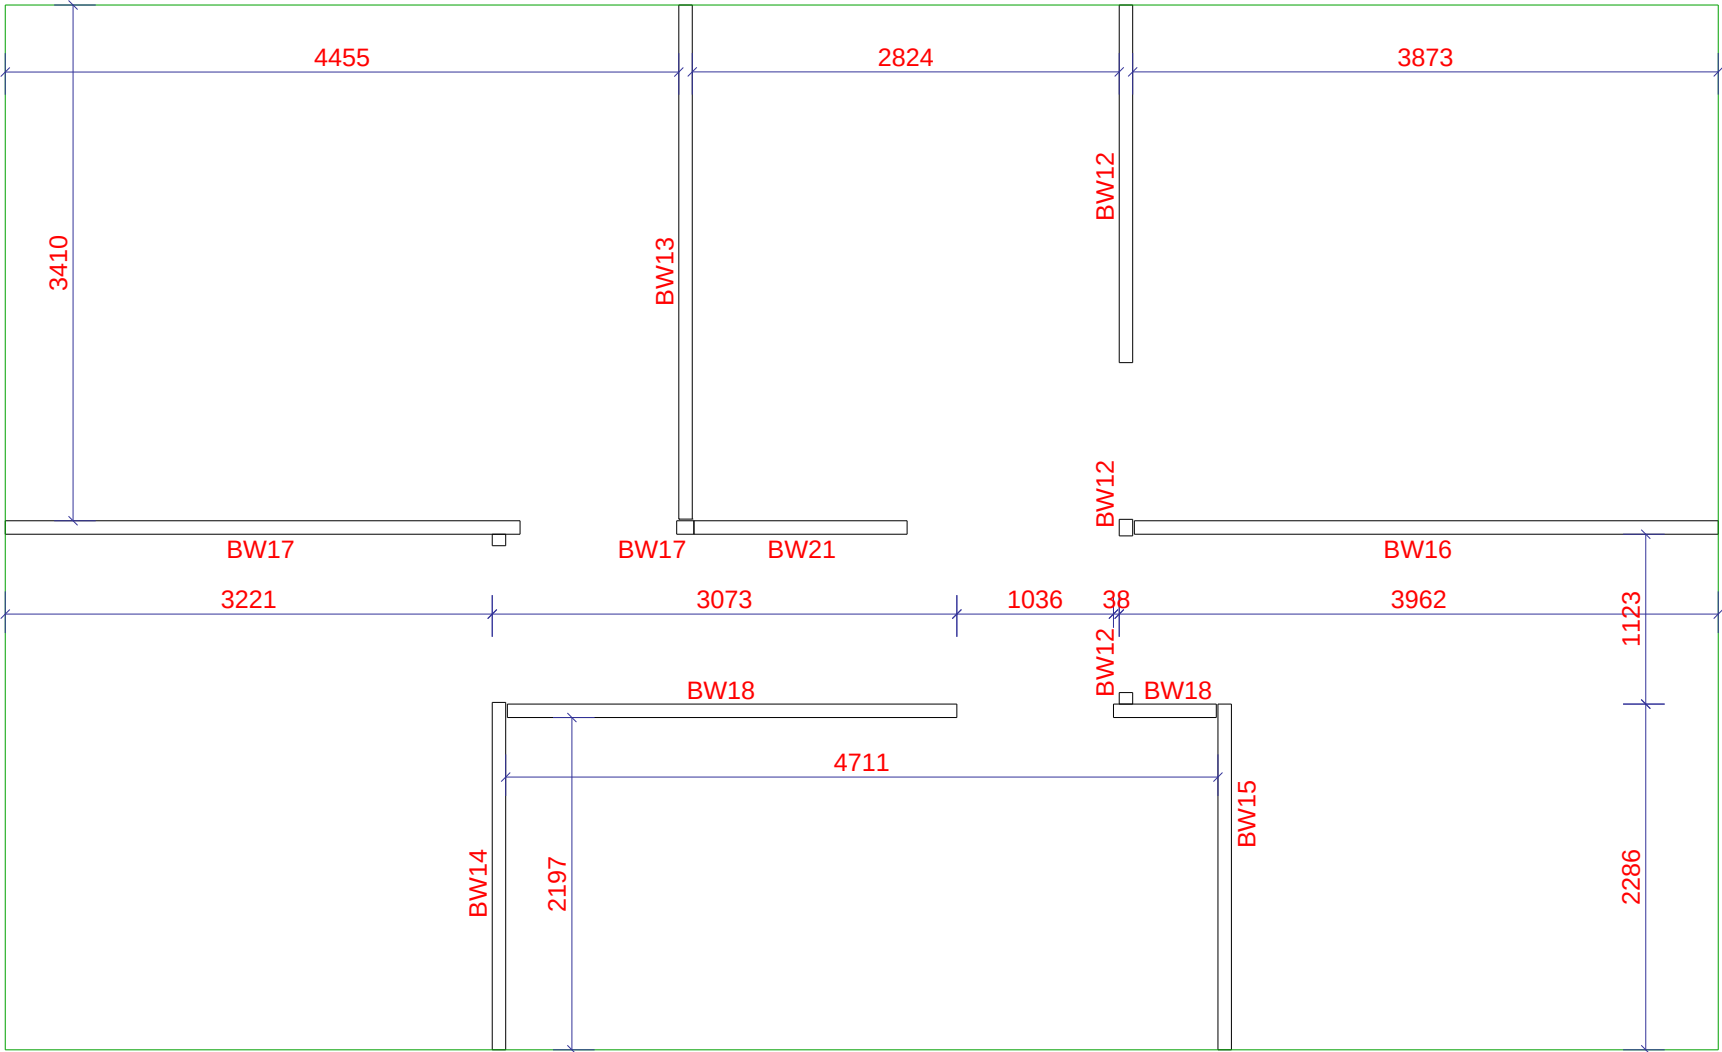

LEGPLAN
1:50


Werk:		Getekend: D. de Koning					
Onderwerp:		Datum: 19.01.2023					
LEGPLAN STELREGELS - 1e		Schaal: zie aanzicht					
Opdrachtgever:		 Tekla Structures				Project:	
Familie Planken						203096	
Kievitsweg 112, 2983 AE Ridderkerk						Tekening: LH	
						Formaat: A3	
						Status:	

LET OP:
DEZE VERBINDING MAKEN DOORMIDDEL VAN
DEUVELTJES

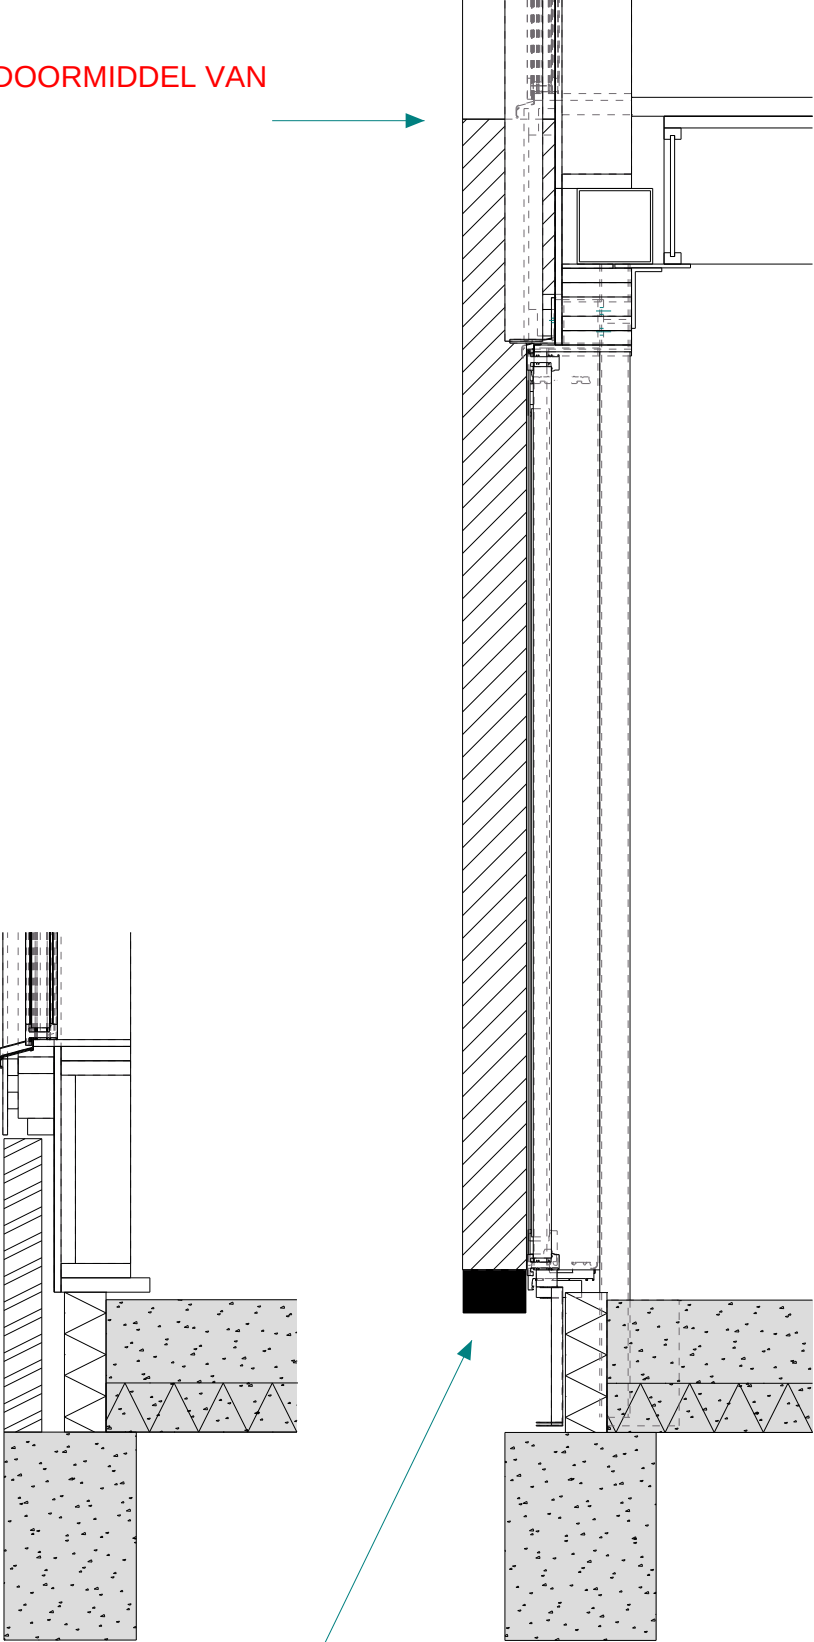


dsn A - A, 1:20

dsn B - B, 1:20

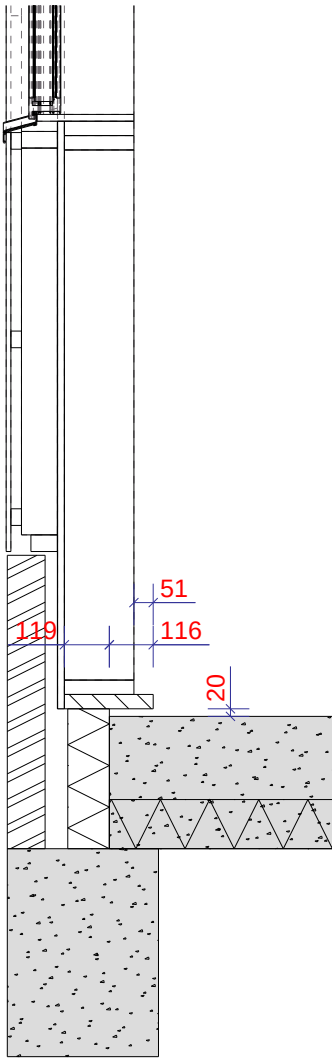

dsn C - C, 1:20

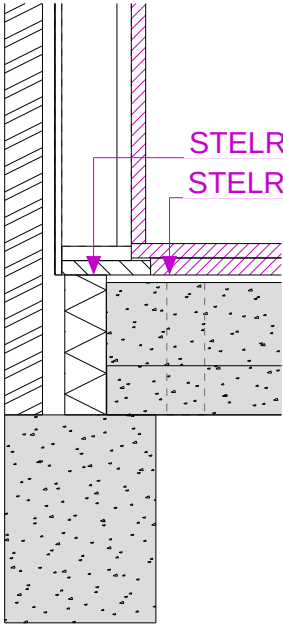


dsn D - D, 1:20

STELREGEL GEVELS -60 mm
STELREGEL BINNENWANDEN -60 mm


LET OP:
ONDER DE KOLOMMEN KOMT EEN KUNSTSTOF
BLOK
VERBINDEN DOORMIDDEL VAN DEUVELTJES

LET OP:
ZIE PLATTEGROND


Werk: Nieuwe Houten Woning Met Aanbouw En Risaliet		Getekend: D. de Koning		Project: 203096	
Onderwerp: DETIALBLAD PLATTEGROND		Datum: 19.01.2023		Tekening: PG	
Opdrachtgever: Familie Planken		Schaal: zie aanzicht		Formaat: A3	
Kievitsweg 112, 2983 AE Ridderkerk		Tekla Structures		Status:	

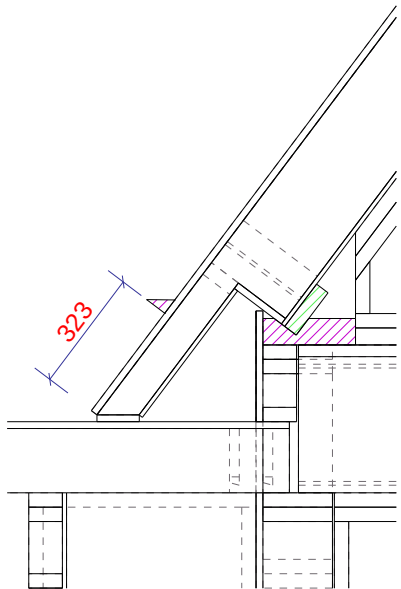


dsn A - A, 1:20

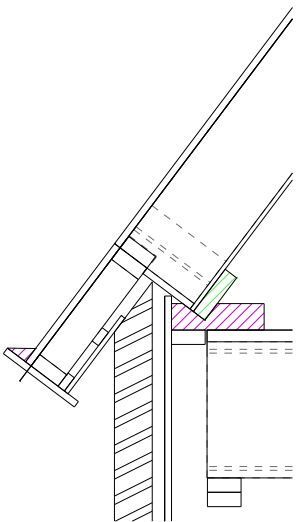


dsn B - B, 1:20

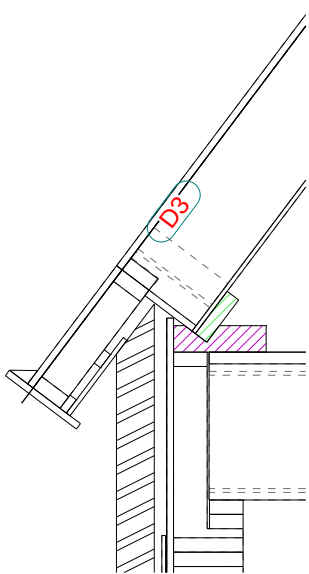

dsn C - C, 1:20

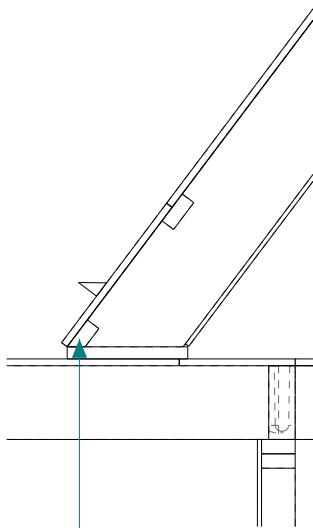

Hier schroeven
dsn D - D, 1:20

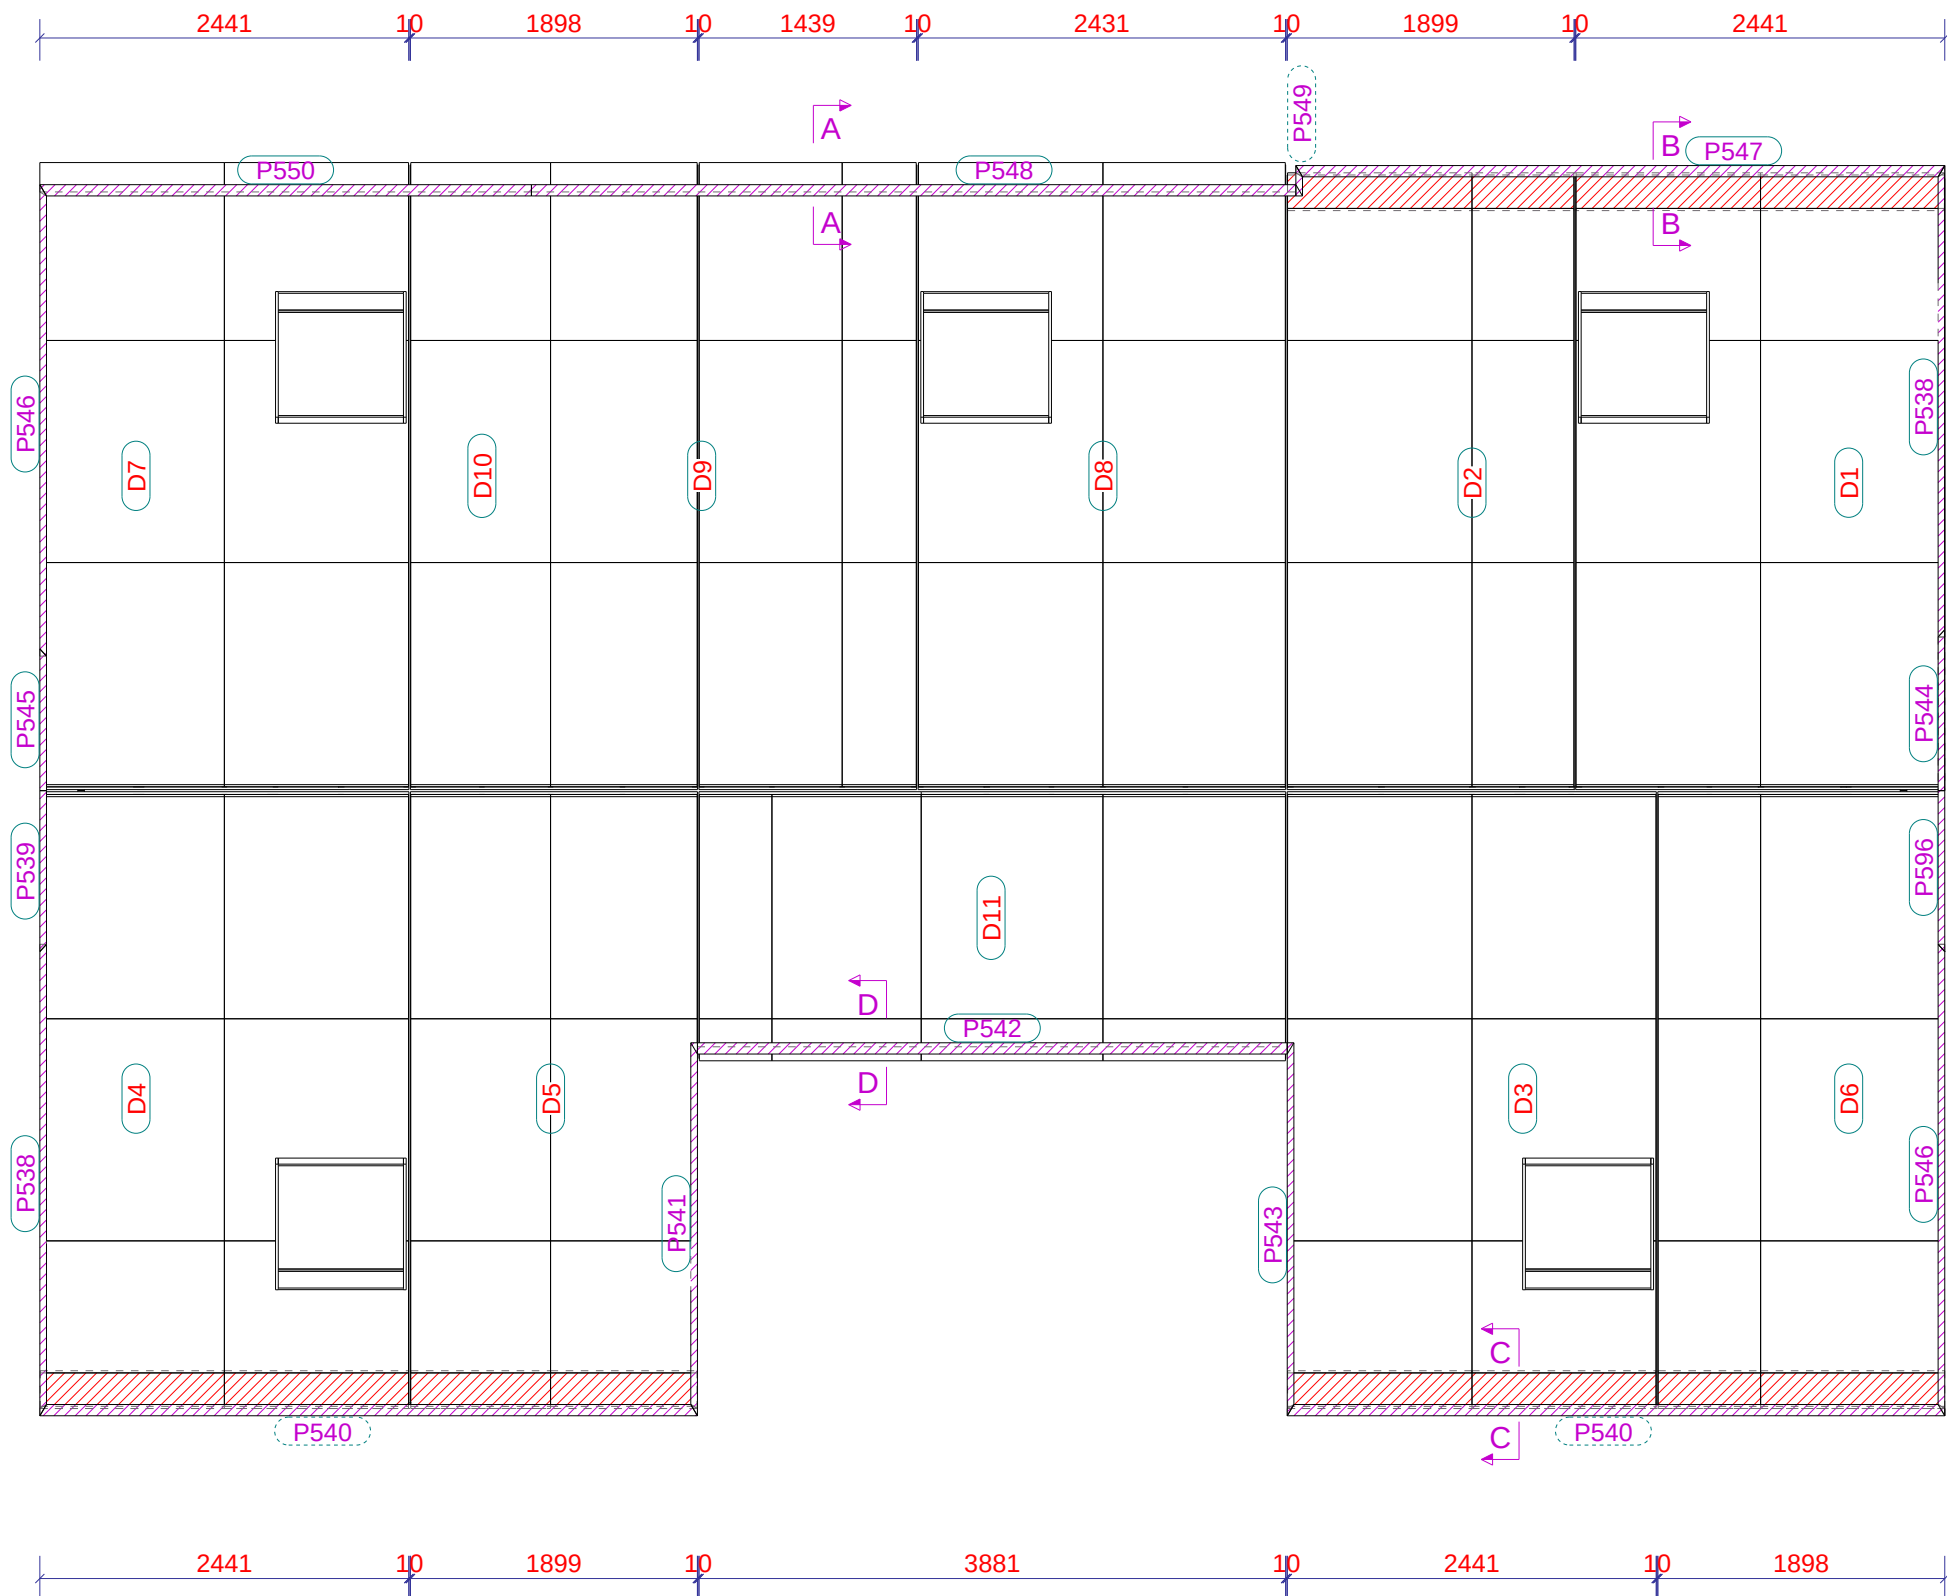

DAK RENVOOI					
Naam	Merk	Profiel	Aantal	Oppervlak (m2)	Gewicht (kg)
SPOOR D1			1	117.8	431.7
SPOOR D2			1	100.8	377.6
SPOOR D3			1	127.3	484.0
SPOOR D4			1	121.4	457.8
SPOOR D5			1	100.8	377.7
SPOOR D6			1	94.9	351.7
SPOOR D7			1	120.5	439.2
SPOOR D8			1	126.7	466.0
SPOOR D9			1	79.4	296.2
SPOOR D10			1	103.0	383.3
SPOOR D11			1	87.1	326.1
Totaal:	0		0	0.0	0.0

Let Op:
-BIJ PLAATSEN OVERHANGENDE DAMPDICHTE FOLIE NAAR BINNEN TREKKEN EN AAN ELKAAR TAPEN EN VERVOLGENS TERUG DUWEN IN DE NAAD VAN 10mm EN DAARNA DE AFDEKSTROOK EROP SCHROEVEN

Werk:	Nieuwe Houten Woning Met Aanbouw En Risaliet
Onderwerp:	LEGPLAN DAK
Opdrachtgever:	Familie Planken
	Kievitsweg 112, 2983 AE Ridderkerk

Getekend:	D. de Koning
Datum:	19.01.2023
Schaal:	zie aanzicht
Tekla Structures	


Project:	203096	Formaat:	A3
Tekening:	LD	Status:	
Projectie:			

Tekla Structures


1	2	5	6
3	4	7	8
Zaaghoek		Neighoek	
1		5	
2		6	
3		7	
4		8	

Nr.	Merk	Materiaal	Afmeting HxBxL		Naam	Code	Aantal	Opmerking
P14	Z1	VUREN	170	x 70	3249	ZOLDER_GORDING	3	BLANK

Werk: Nieuwe Houten Woning Met Aanbouw En Risaliet		Getekend: D. de Koning			
Onderwerp: ZOLDER_GORDING		Datum: 13.01.2023			
		Schaal: 1:5			
Opdrachtgever: Familie Planken		 Tekla Structures		Project: 203096	
Kievitsweg 112, 2983 AE Ridderkerk					
				Tekening: W [P14] Formaat: A3	
				Status:	

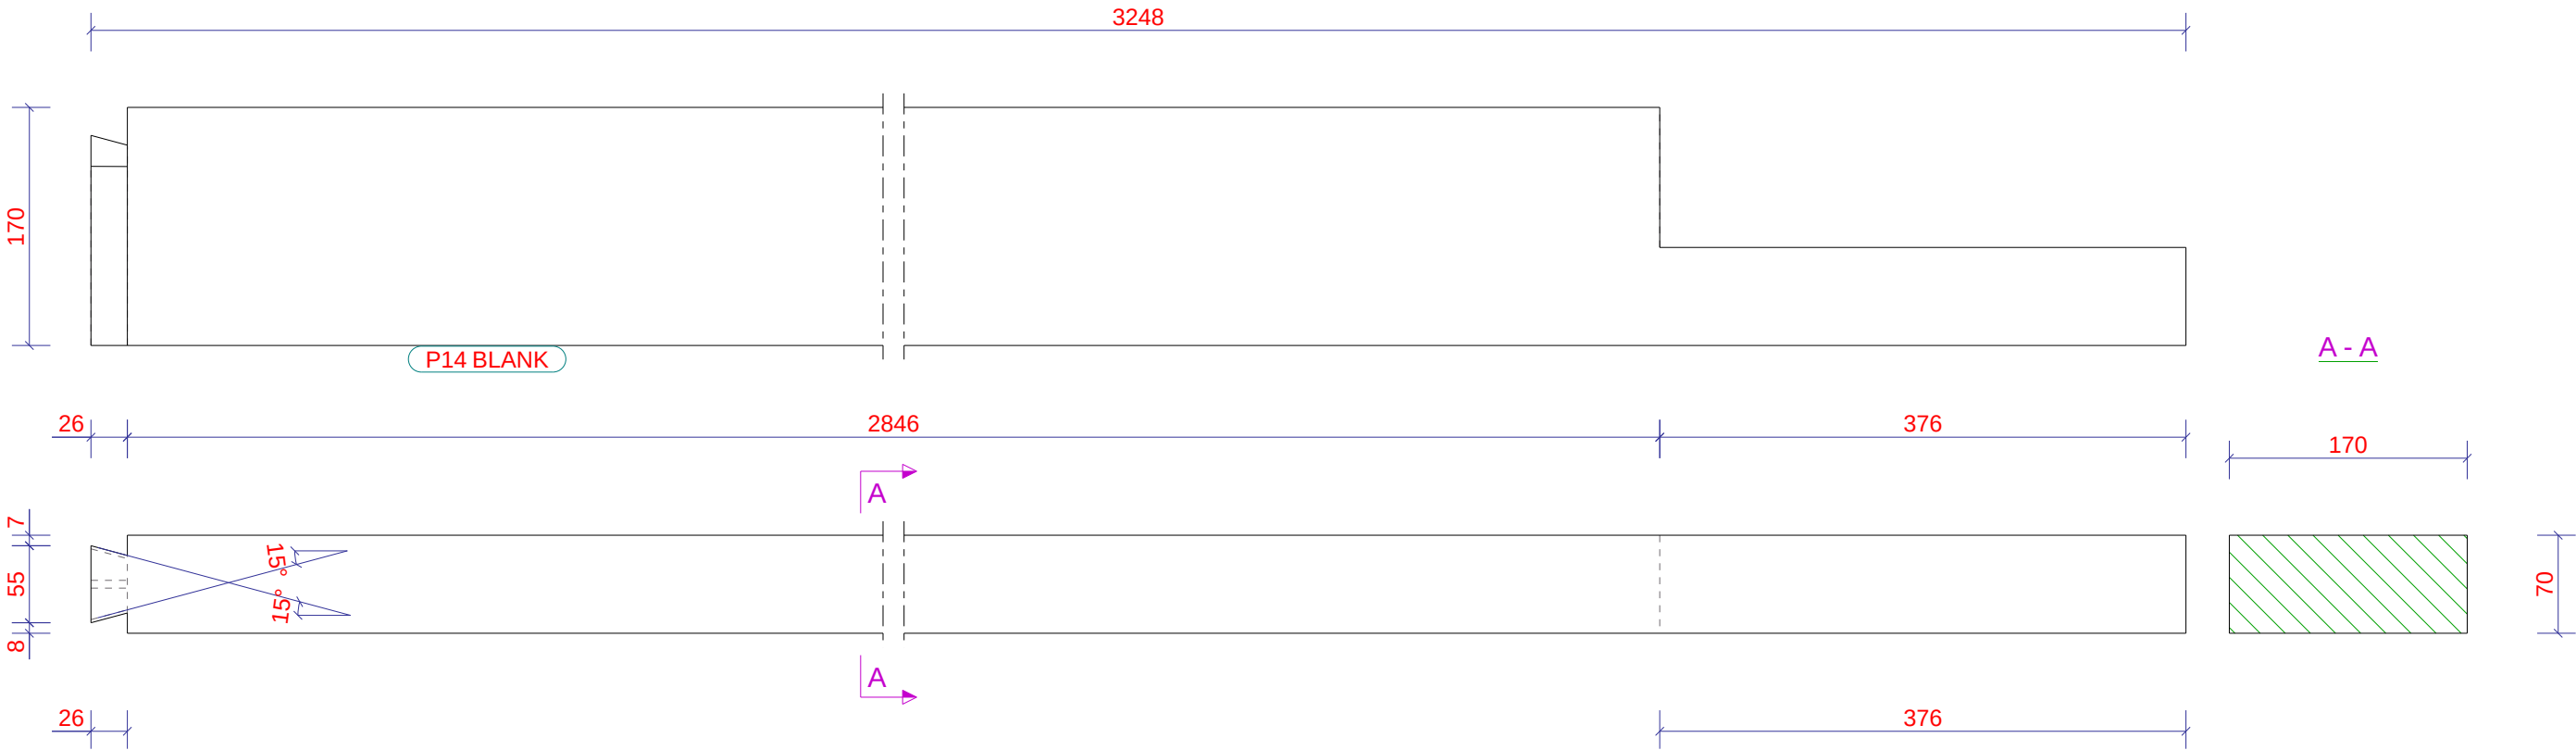


Tekla Structures

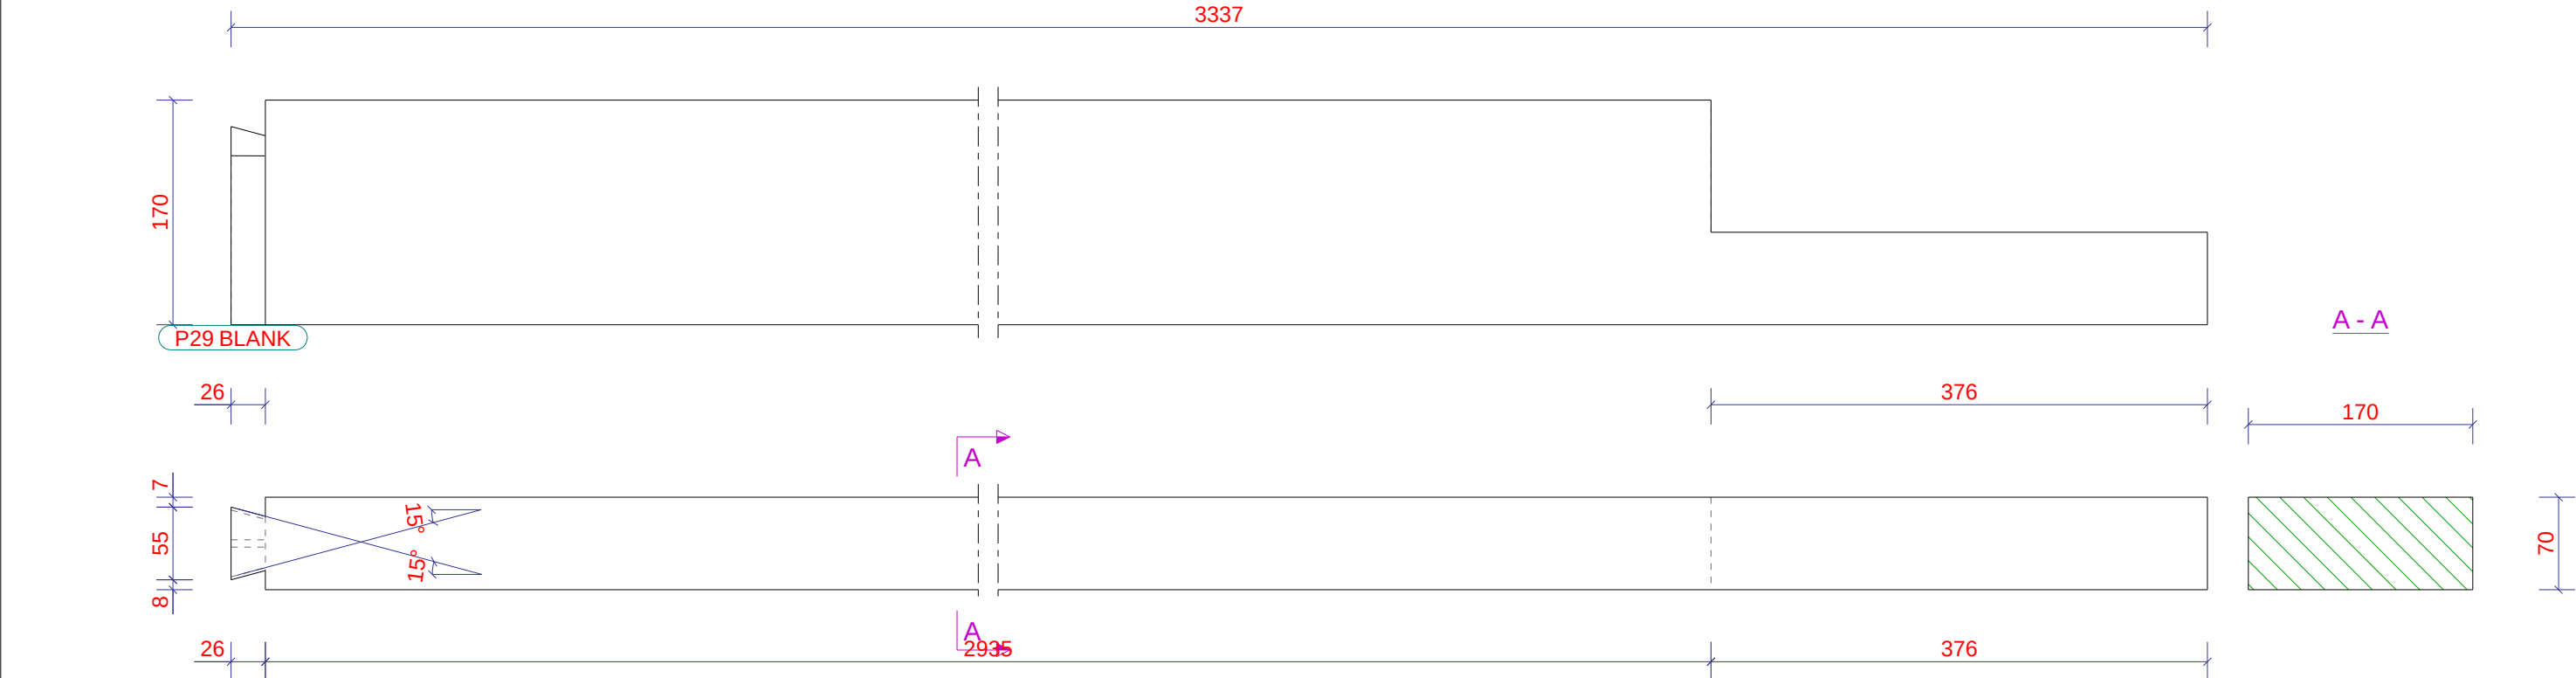

1	2	5	6
3	4	7	8
Zaaghoek		Neighoek	
1		5	
2		6	
3		7	
4		8	

Nr.	Merk	Materiaal	Afmeting HxBxL		Naam	Code	Aantal	Opmerking
P29	Z1	VUREN	170	x 70	3337	ZOLDER_GORDING	10	BLANK

Werk: Nieuwe Houten Woning Met Aanbouw En Risaliet		Getekend: D. de Koning			
Onderwerp: ZOLDER_GORDING		Datum: 13.01.2023			
		Schaal: 1:5			
Opdrachtgever: Familie Planken				Project: 203096	
Kievitsweg 112, 2983 AE Ridderkerk				Tekening: W [P29] Formaat: A3	
				Status:	

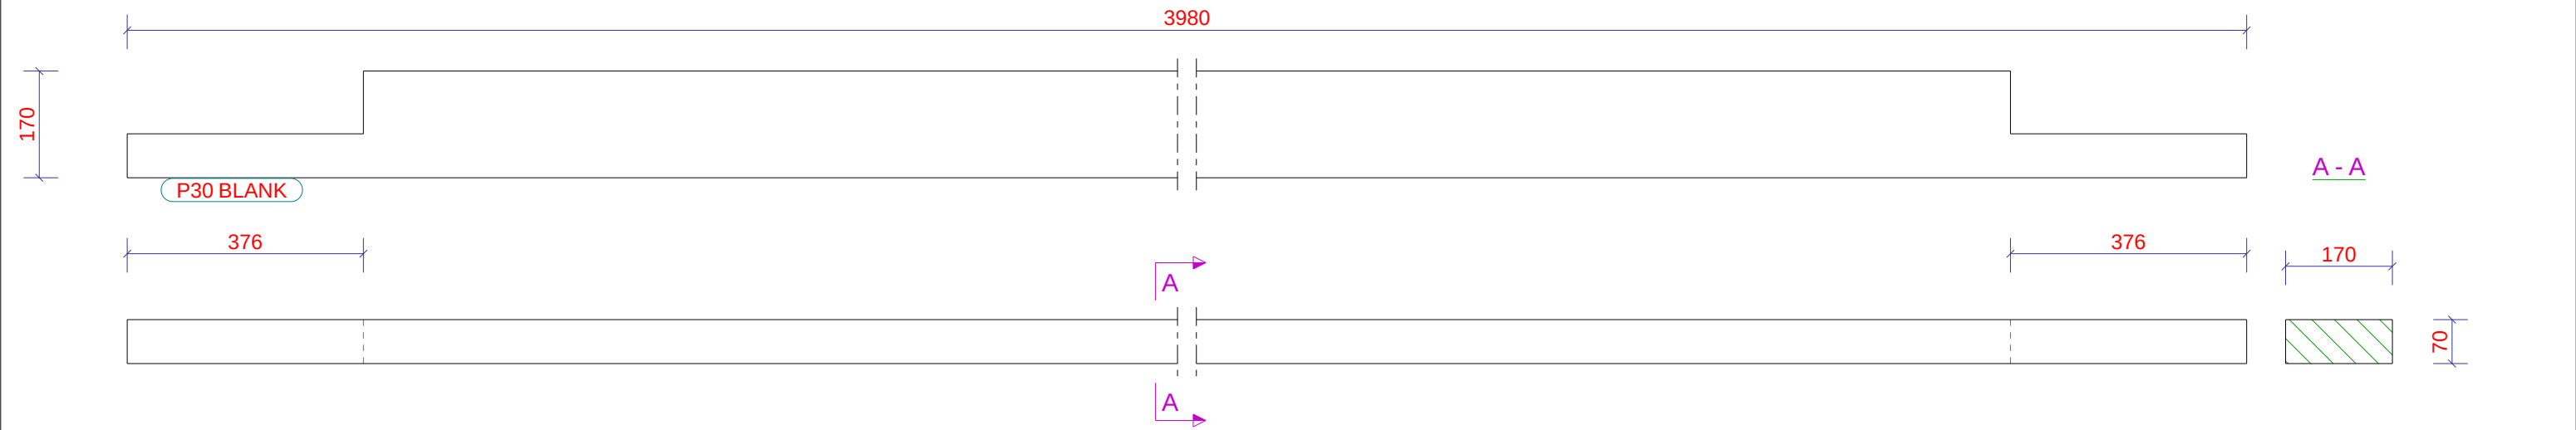

1	2	5	6
3	4	7	8
Zaaghoek		Neighoek	
1		5	
2		6	
3		7	
4		8	

Nr.	Merk	Materiaal	Afmeting HxBxL		Naam	Code	Aantal	Opmerking
P30	Z2	VUREN	170 x 70	3980	ZOLDER_GORDING		4	BLANK

Werk: Nieuwe Houten Woning Met Aanbouw En Risaliet		Getekend: D. de Koning			
Onderwerp: ZOLDER_GORDING		Datum: 13.01.2023			
		Schaal: 1:10			
Opdrachtgever: Familie Planken					
Kievitsweg 112, 2983 AE Ridderkerk					
				Tekening: W [P30]	
				Formaat: A3	
				Status:	

Tekla Structures

1	2	5	6
3	4	7	8
Zaaghoek		Neighoek	
1		5	
2		6	
3		7	
4		8	

Nr.	Merk	Materiaal	Afmeting HxBxL		Naam	Code	Aantal	Opmerking
P32	Z2	VUREN	170	x 70	3674	ZOLDER_GORDING	1	BLANK


Werk:		Getekend: D. de Koning			
Nieuwe Houten Woning Met Aanbouw En Risaliet		Datum: 13.01.2023			
Onderwerp:		Schaal: 1:5			
ZOLDER_GORDING					
Opdrachtgever:		 Tekla Structures			
Familie Planken					
Kievitsweg 112, 2983 AE Ridderkerk					
				Project: 203096	
				Tekening: W [P32]	
				Formaat: A3	
				Status:	

Tekla Structures

1	2	5	6
3	4	7	8
Zaaghoek		Neighoek	
1		5	
2		6	
3		7	
4		8	

Nr.	Merk	Materiaal	Afmeting HxBxL		Naam	Code	Aantal	Opmerking
P33	Z1	VUREN	170	x 70	4634	ZOLDER_GORDING	1	BLANK

Werk: Nieuwe Houten Woning Met Aanbouw En Risaliet		Getekend: D. de Koning			
Onderwerp: ZOLDER_GORDING		Datum: 13.01.2023			
		Schaal: 1:15			
Opdrachtgever: Familie Planken		 Tekla Structures		Project: 203096	
Kievitsweg 112, 2983 AE Ridderkerk					
				Tekening: W [P33]	
				Formaat: A3	
				Status:	

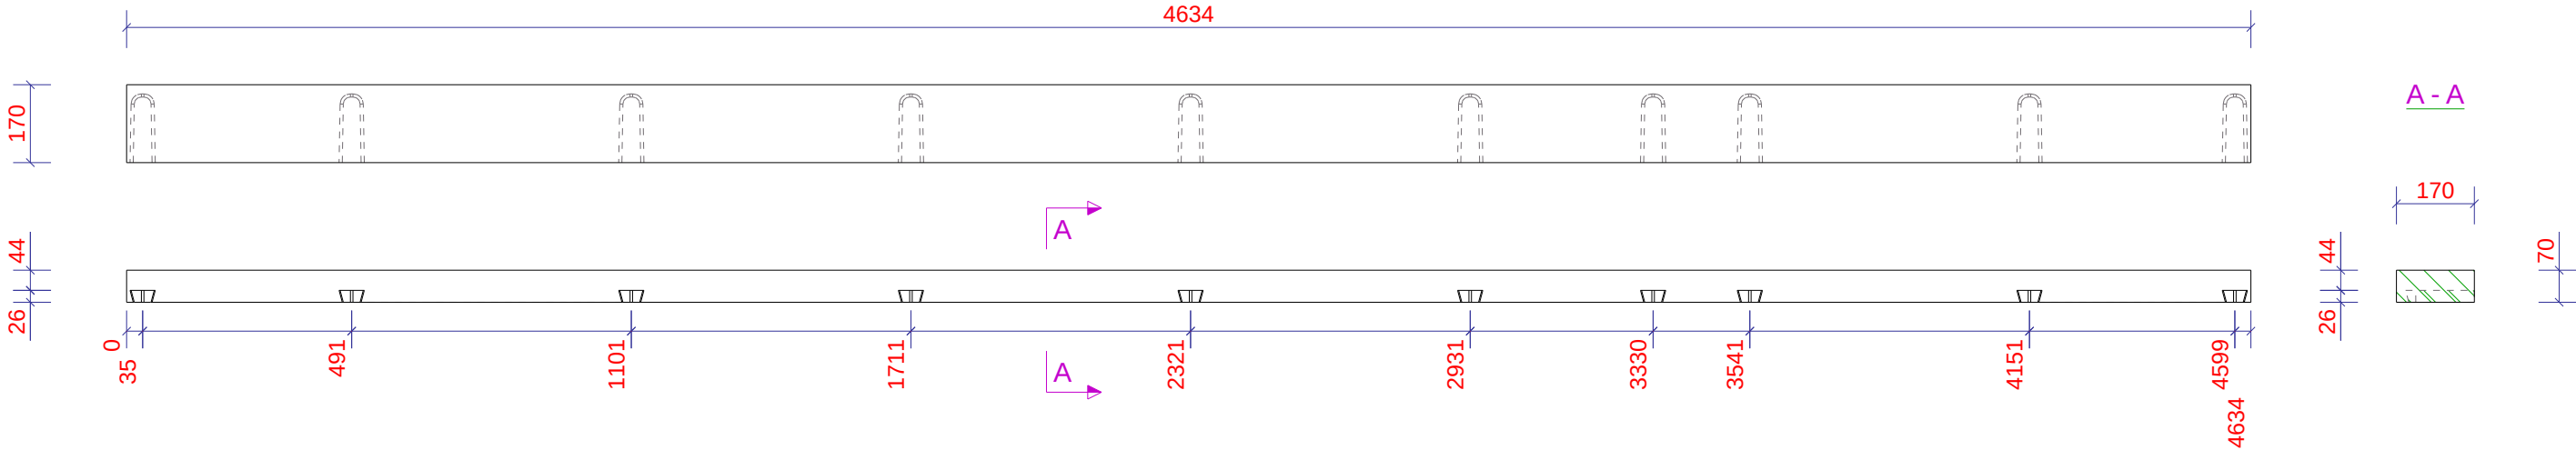

Tekla Structures


1	2	5	6
3	4	7	8
Zaaghoek		Neighoek	
1		5	
2		6	
3		7	
4		8	

Nr.	Merk	Materiaal	Afmeting HxBxL		Naam	Code	Aantal	Opmerking
P36	Z12	VUREN	170	x 70	1826	ZOLDER_GORDING	1	BLANK


Werk:	Nieuwe Houten Woning Met Aanbouw En Risaliet
Onderwerp:	ZOLDER_GORDING
Opdrachtgever:	Familie Planken
	Kievitsweg 112, 2983 AE Ridderkerk

Getekend:	D. de Koning
Datum:	13.01.2023
Schaal:	1:10
Tekla Structures	

Project:		203096	
Tekening:	W [P36]	Formaat:	A3
Status:			

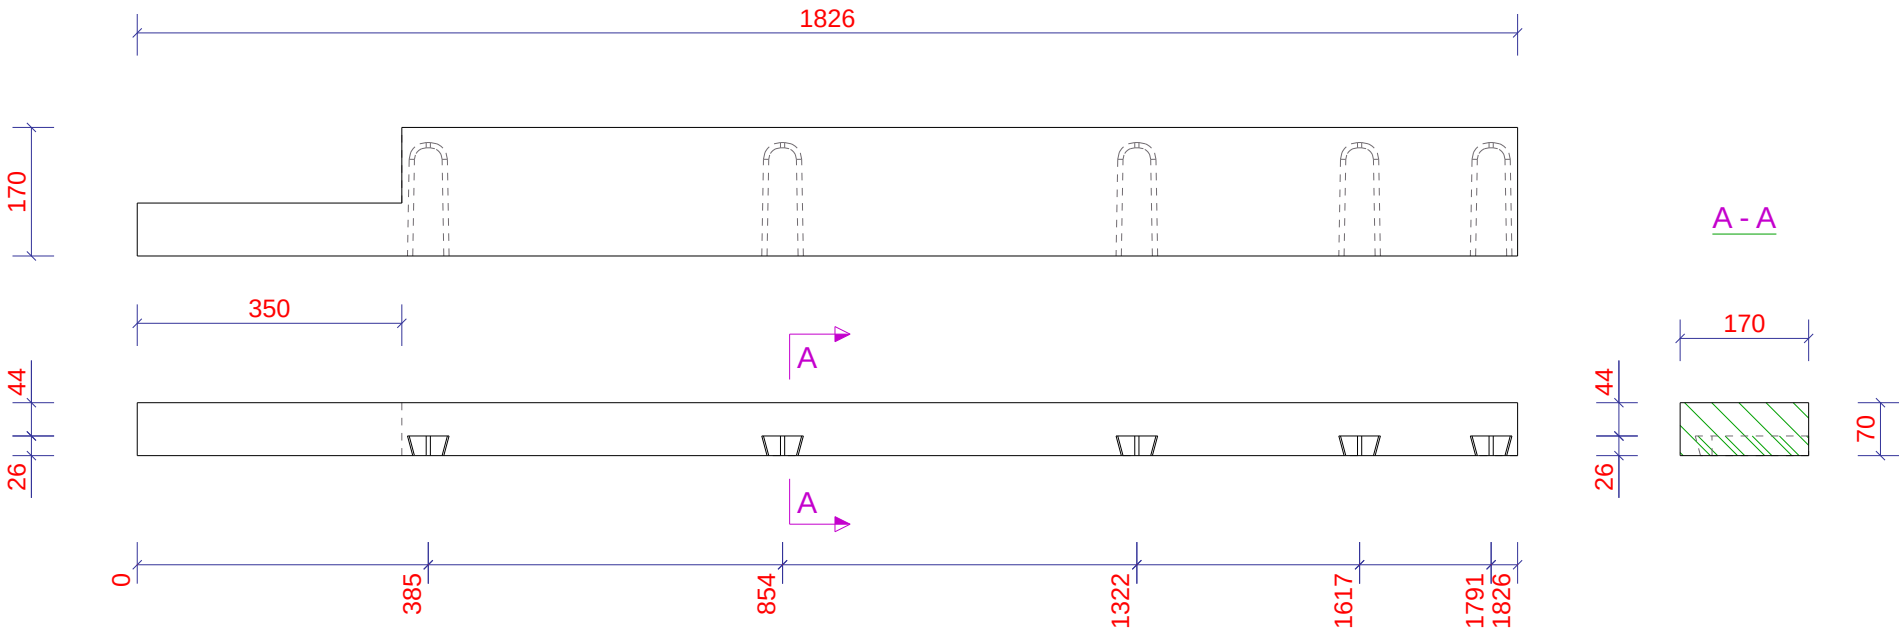

Tekla Structures

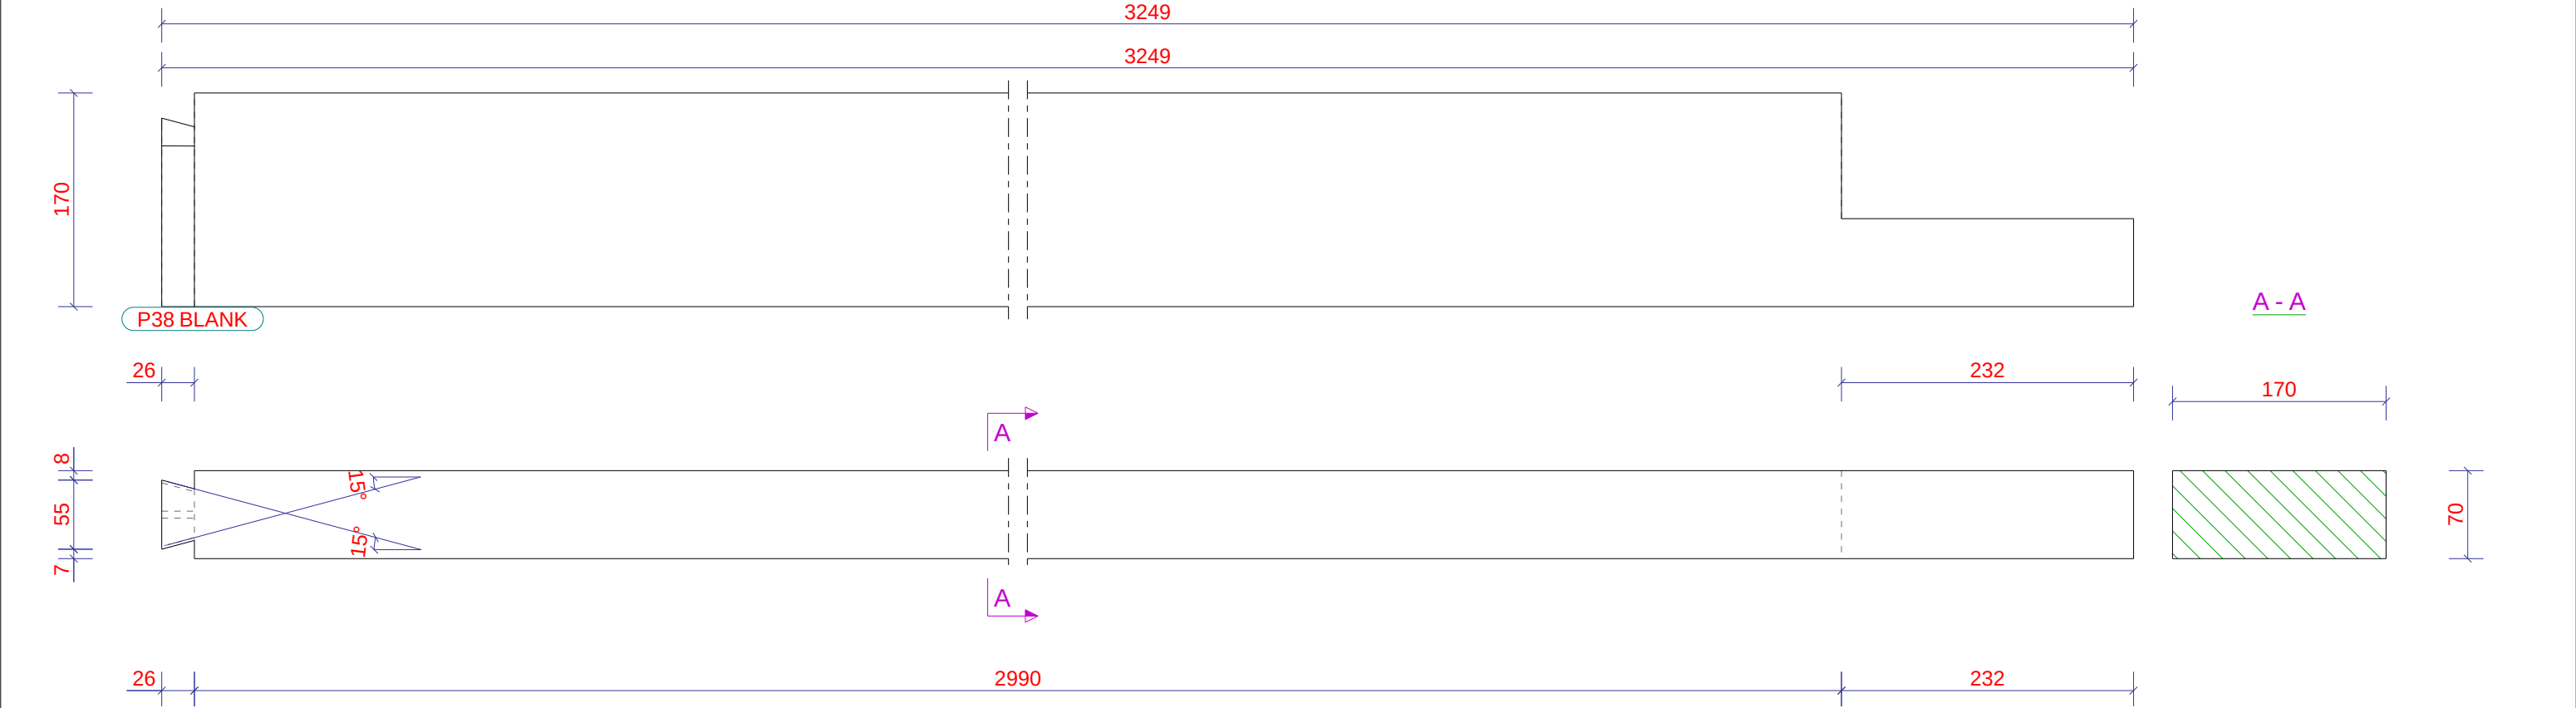


1	2	5	6
3	4	7	8
Zaaghoek		Neighoek	
1		5	
2		6	
3		7	
4		8	

Nr.	Merk	Materiaal	Afmeting HxBxL		Naam	Code	Aantal	Opmerking
P38	Z12	VUREN	170 x 70	3249	ZOLDER_GORDING		5	BLANK

Werk: Nieuwe Houten Woning Met Aanbouw En Risaliet		Getekend: D. de Koning			
Onderwerp: ZOLDER_GORDING		Datum: 13.01.2023			
Opdrachtgever: Familie Planken		Schaal: 1:5			
Kievitsweg 112, 2983 AE Ridderkerk					

Project: 203096	
Tekening: W [P38]	Formaat: A3
Status:	

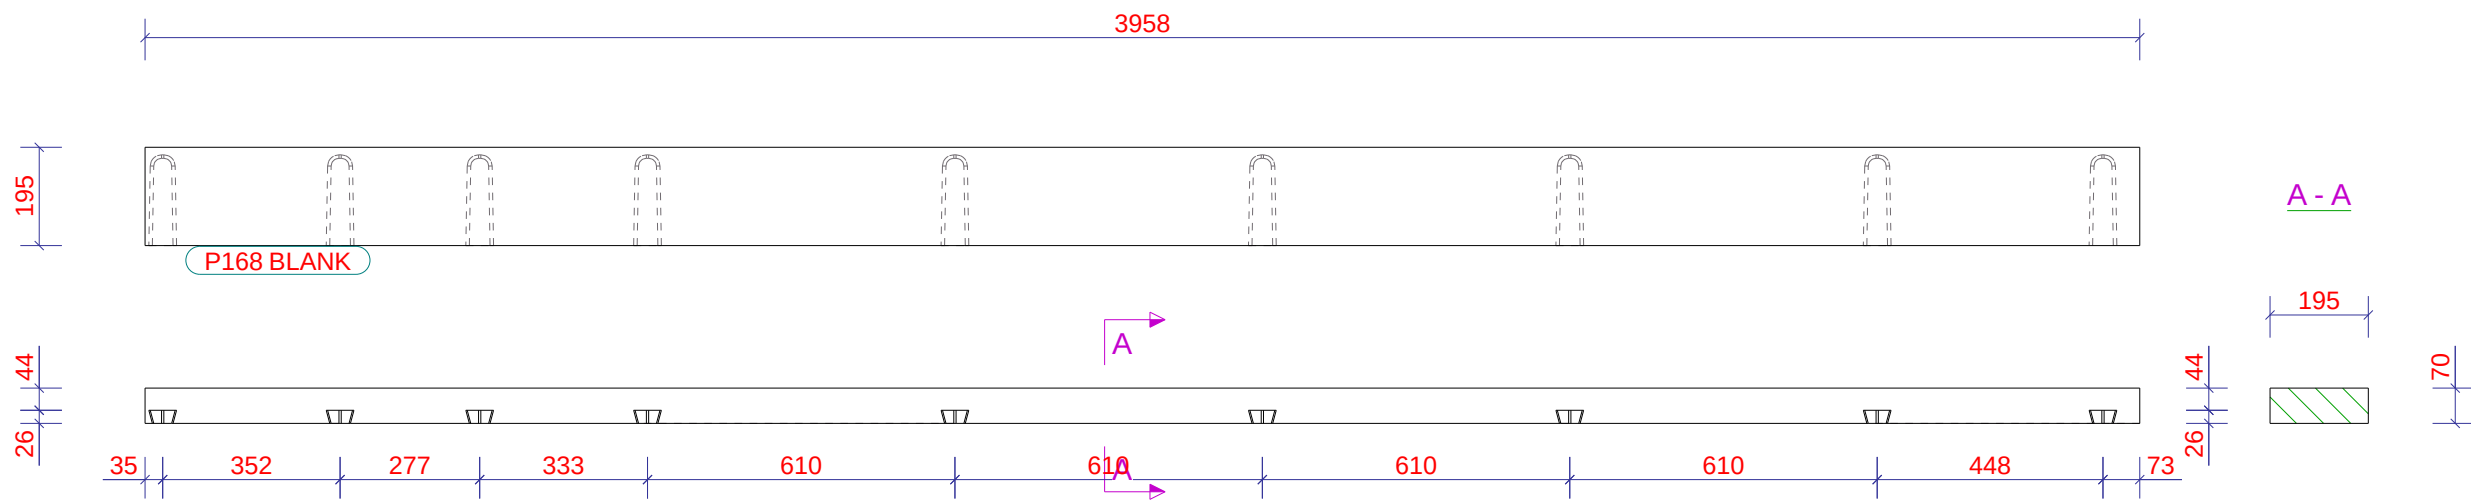

1	2	5	6
3	4	7	8
Zaaghoek		Neighoek	
1		5	
2		6	
3		7	
4		8	

Nr.	Merk	Materiaal	Afmeting HxBxL		Naam	Code	Aantal	Opmerking
P168	Z7	VUREN	195	x 70 3958	ZOLDER_GORDING		1	BLANK


Werk: Nieuwe Houten Woning Met Aanbouw En Risaliet		Getekend: D. de Koning			
Onderwerp: ZOLDER_GORDING		Datum: 13.01.2023			
		Schaal: 1:15			
Opdrachtgever: Familie Planken				Project: 203096	
Kievitsweg 112, 2983 AE Ridderkerk				Tekening: W [P168]	
				Formaat: A3	
				Status:	

Tekla Structures

1	2	5	6
3	4	7	8
Zaaghoek		Neighoek	
1		5	
2		6	
3		7	
4		8	

Nr.	Merk	Materiaal	Afmeting HxBxL		Naam	Code	Aantal	Opmerking
P169	Z8	VUREN	195	x 70	5935	ZOLDER_GORDING	2	BLANK

Werk: Nieuwe Houten Woning Met Aanbouw En Risaliet		Getekend: D. de Koning			
Onderwerp: ZOLDER_GORDING		Datum: 13.01.2023			
Opdrachtgever: Familie Planken		Schaal: 1:10			
Kievitsweg 112, 2983 AE Ridderkerk				Project: 203096	
				Tekening: W [P169]	
				Formaat: A3	
				Status:	

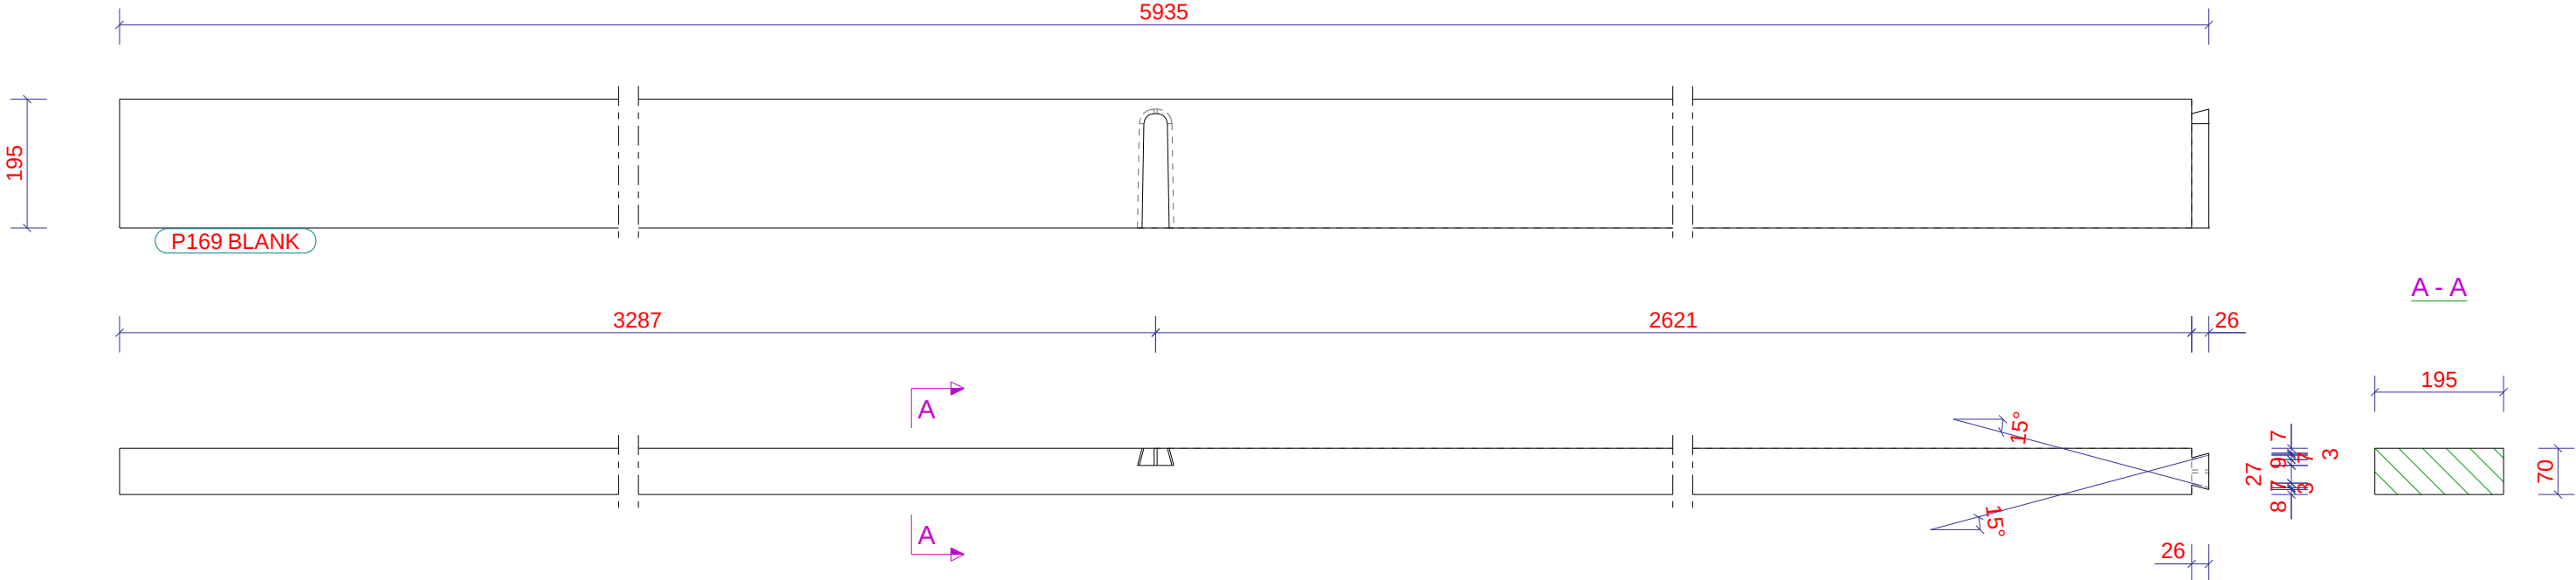


Tekla Structures


1	2	5	6
3	4	7	8
Zaaghoek		Neighoek	
1		5	
2		6	
3		7	
4		8	

Nr.	Merk	Materiaal	Afmeting HxBxL		Naam	Code	Aantal	Opmerking
P170	Z8	VUREN	195	70	3279	ZOLDER_GORDING	2	BLANK

Werk: Nieuwe Houten Woning Met Aanbouw En Risaliet		Getekend: D. de Koning	Project: 203096	
Onderwerp: ZOLDER_GORDING		Datum: 13.01.2023		
Opdrachtgever: Familie Planken		Schaal: 1:5		
Kievitsweg 112, 2983 AE Ridderkerk		Tekla Structures		Tekening: W [P170]
				Status:
				Formaat: A3

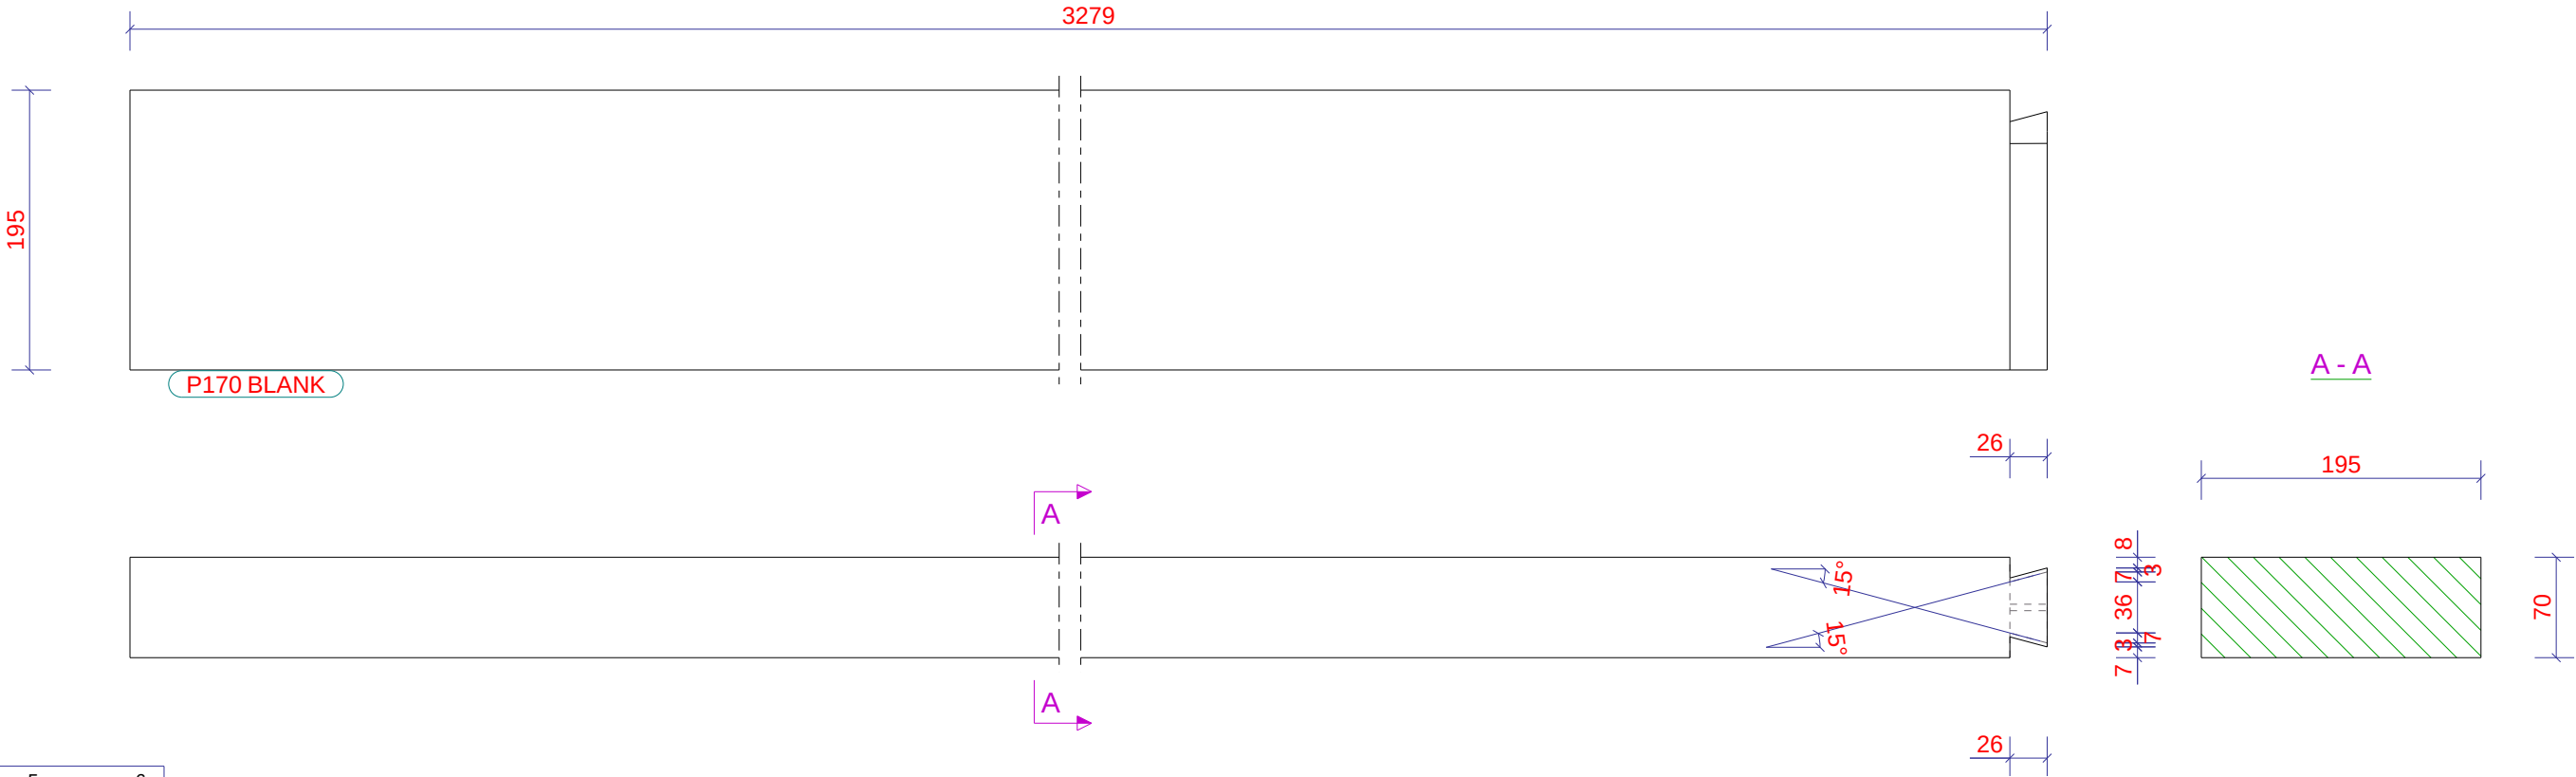

Tekla Structures

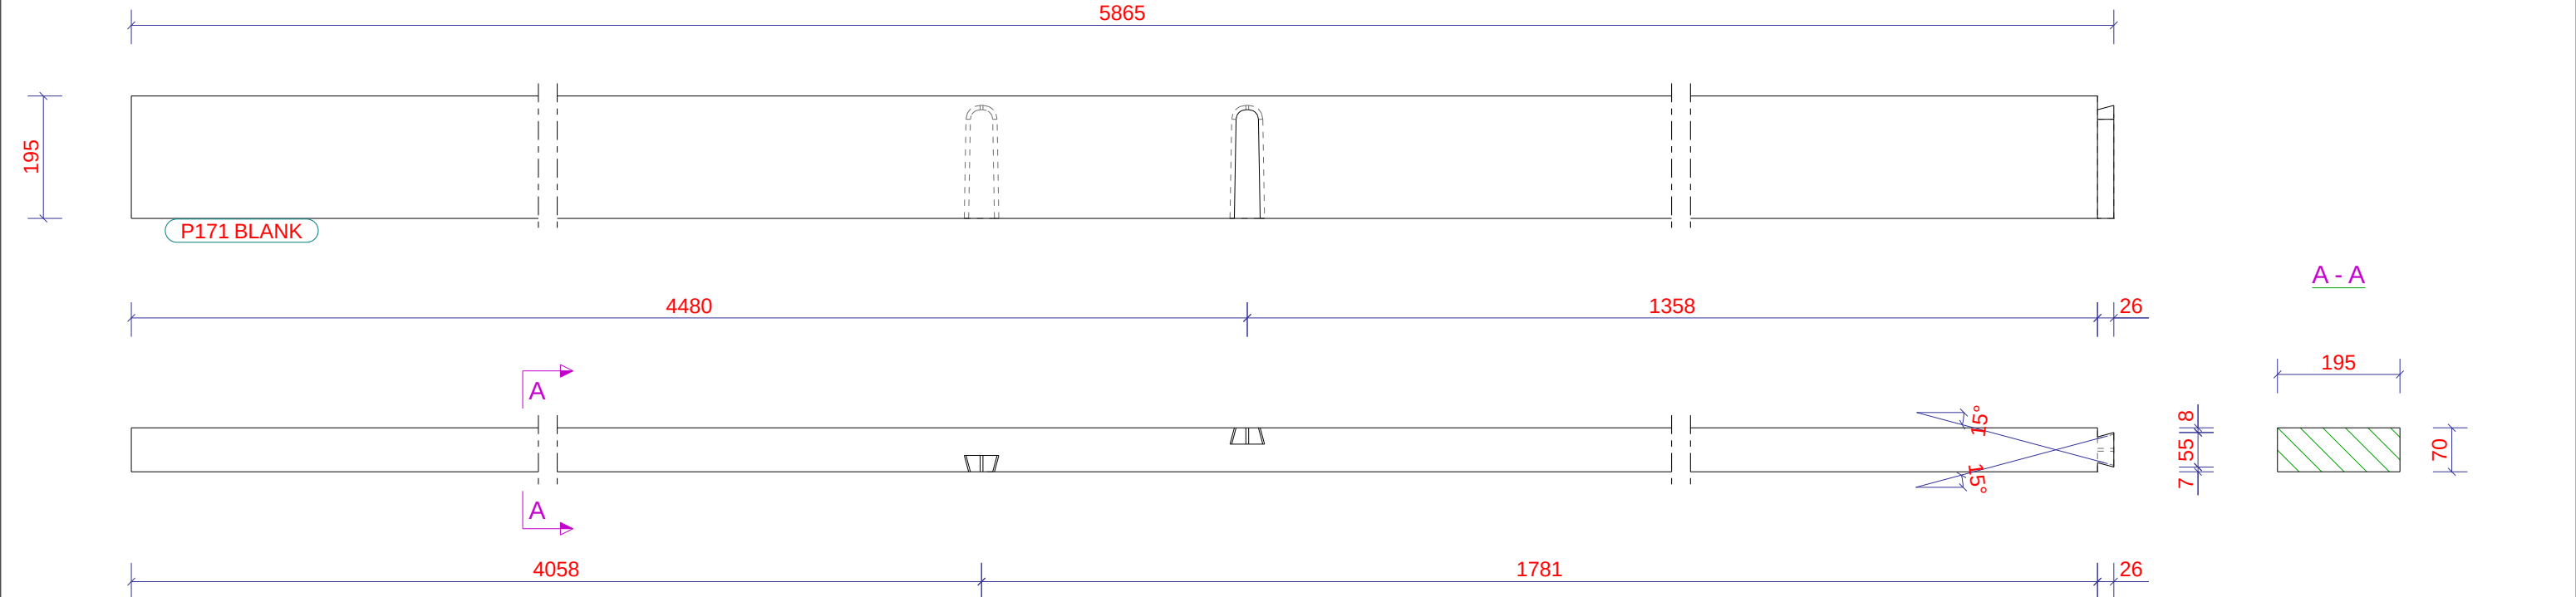

1	2	5	6
3	4	7	8
Zaaghoek		Neighoek	
1		5	
2		6	
3		7	
4		8	

Nr.	Merk	Materiaal	Afmeting HxBxL		Naam	Code	Aantal	Opmerking
P171	Z8	VUREN	195	x 70 5865	ZOLDER_GORDING		1	BLANK


Werk: Nieuwe Houten Woning Met Aanbouw En Risaliet		Getekend: D. de Koning			
Onderwerp: ZOLDER_GORDING		Datum: 13.01.2023			
		Schaal: 1:10			
Opdrachtgever: Familie Planken				Project: 203096	
Kievitsweg 112, 2983 AE Ridderkerk					
				Tekening: W [P171] Formaat: A3	
				Status:	



Tekla Structures

1	2	5	6
3	4	7	8
Zaaghoek		Neighoek	
1		5	
2		6	
3		7	
4		8	


Nr.	Merk	Materiaal	Afmeting HxBxL		Naam	Code	Aantal	Opmerking
P172	Z7	VUREN	195	x 70	2889	ZOLDER_GORDING	2	BLANK
P172	Z9	VUREN	195	x 70	2889	ZOLDER_GORDING	2	BLANK

Werk: Nieuwe Houten Woning Met Aanbouw En Risaliet	Getekend: D. de Koning	Project: 203096	
Onderwerp: ZOLDER_GORDING	Datum: 13.01.2023		
Opdrachtgever: Familie Planken	Schaal: 1:10	Formaat: A3	
Kievitsweg 112, 2983 AE Ridderkerk			
Tekla Structures		Status:	

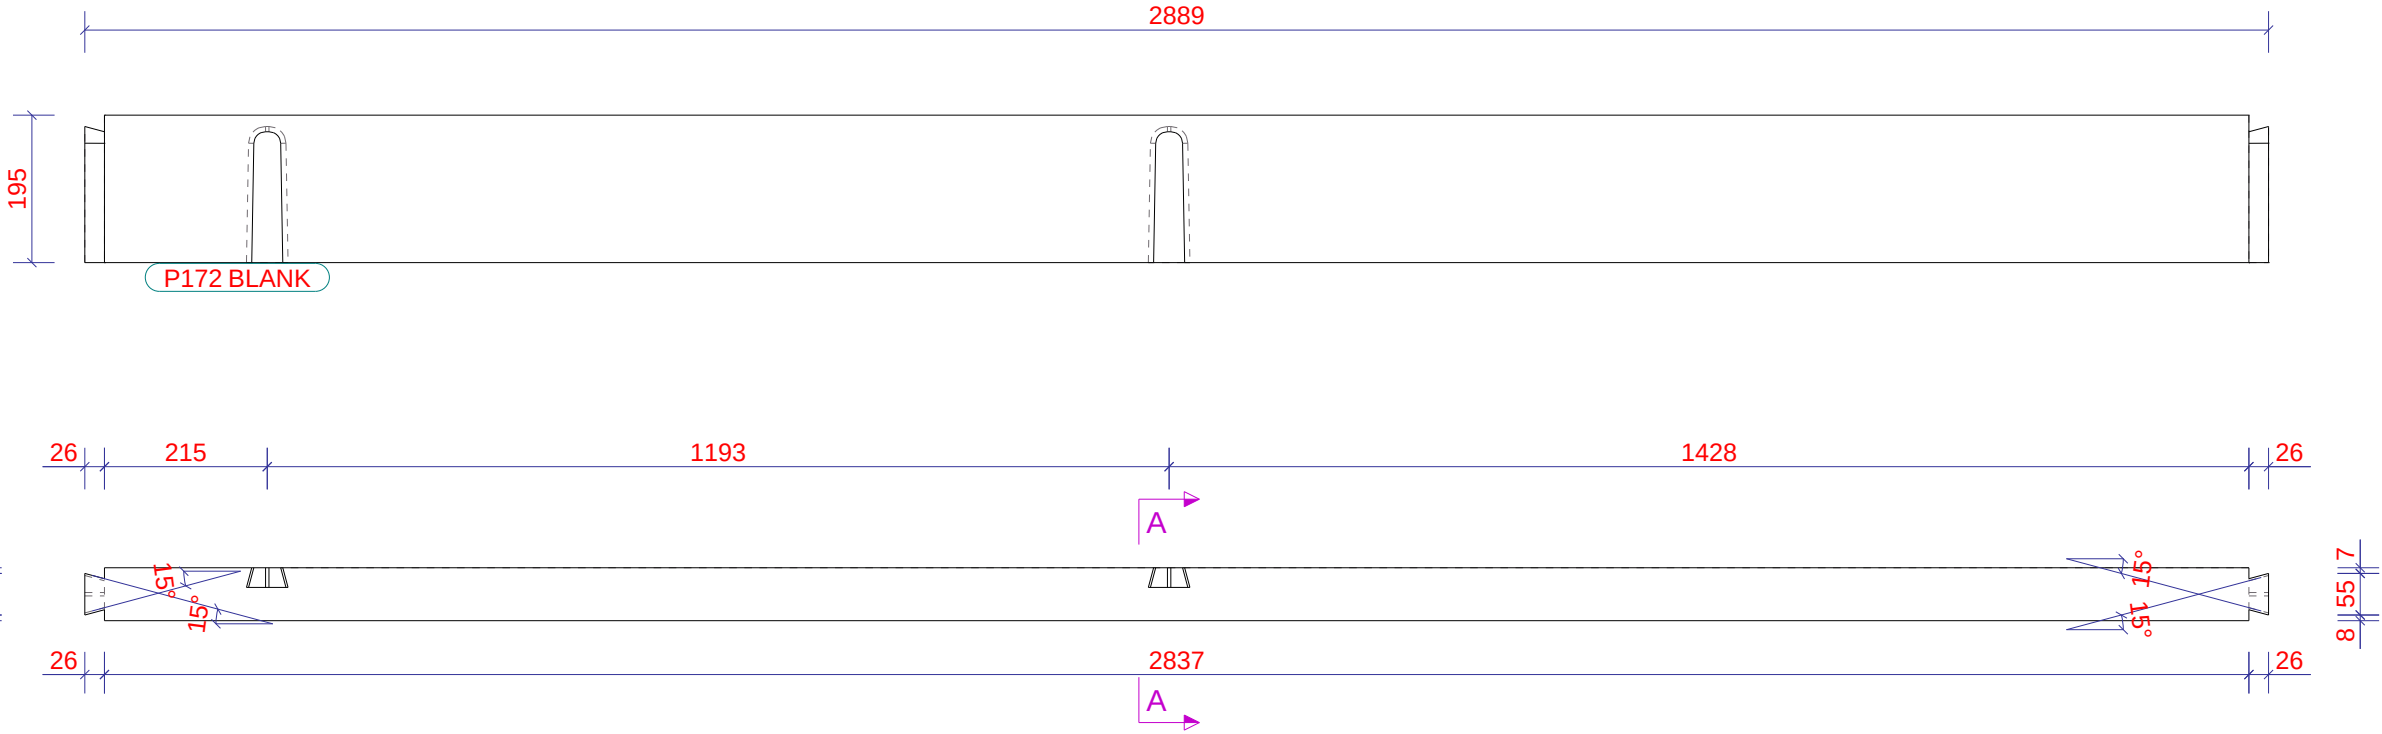

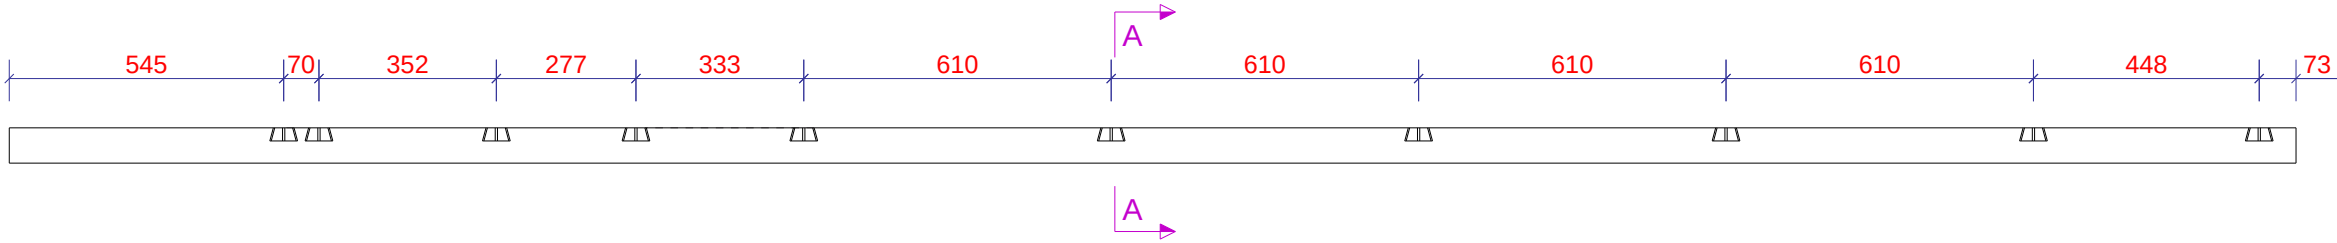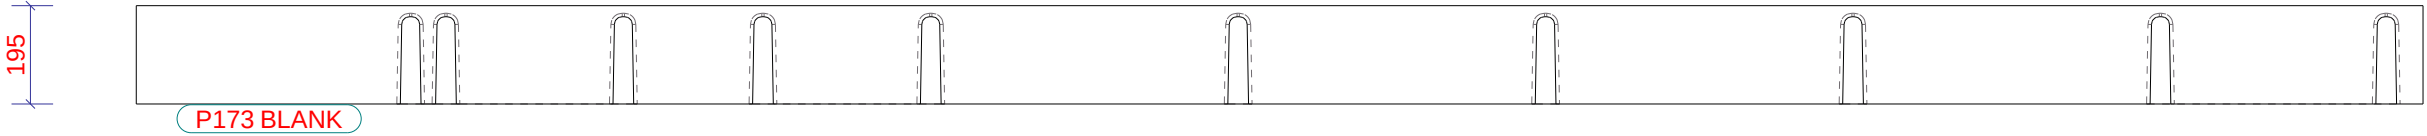

A - A

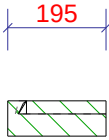


1	2	5	6
3	4	7	8
Zaaghoek		Neighoek	
1		5	
2		6	
3		7	
4		8	

Nr.	Merk	Materiaal	Afmeting HxBxL		Naam	Code	Aantal	Opmerking
P173	Z7	VUREN	195 x 70	4538	ZOLDER_GORDING		1	BLANK

Werk: Nieuwe Houten Woning Met Aanbouw En Risaliet		Getekend: D. de Koning			
Onderwerp: ZOLDER_GORDING		Datum: 13.01.2023			
Opdrachtgever: Familie Planken		Schaal: 1:15			
Kievitsweg 112, 2983 AE Ridderkerk					


Project: 203096	
Tekening: W [P173]	Formaat: A3
Status:	

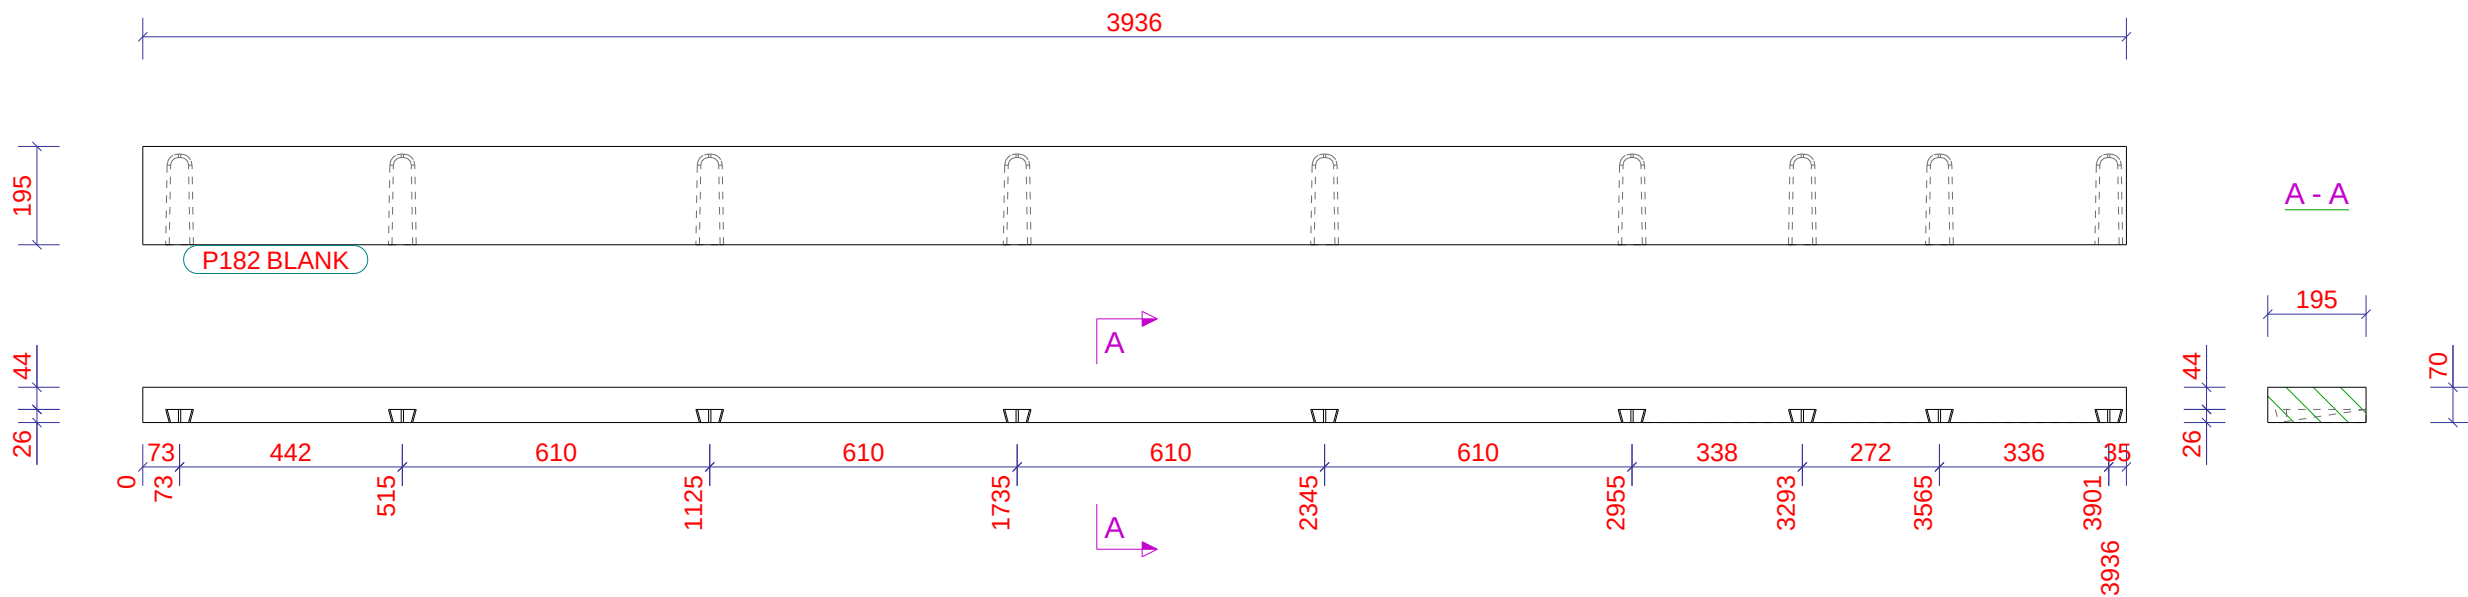

1	2	5	6
3	4	7	8
Zaaghoek		Neighoek	
1		5	
2		6	
3		7	
4		8	

Nr.	Merk	Materiaal	Afmeting HxBxL		Naam	Code	Aantal	Opmerking
P182	Z9	VUREN	195 x 70	3936	ZOLDER_GORDING		1	BLANK




Werk: Nieuwe Houten Woning Met Aanbouw En Risaliet		Getekend: D. de Koning			
Onderwerp: ZOLDER_GORDING		Datum: 13.01.2023			
Opdrachtgever: Familie Planken		Schaal: 1:15			
Kievitsweg 112, 2983 AE Ridderkerk		 Tekla Structures		Project: 203096	
				Tekening: W [P182]	
				Formaat: A3	
				Status:	

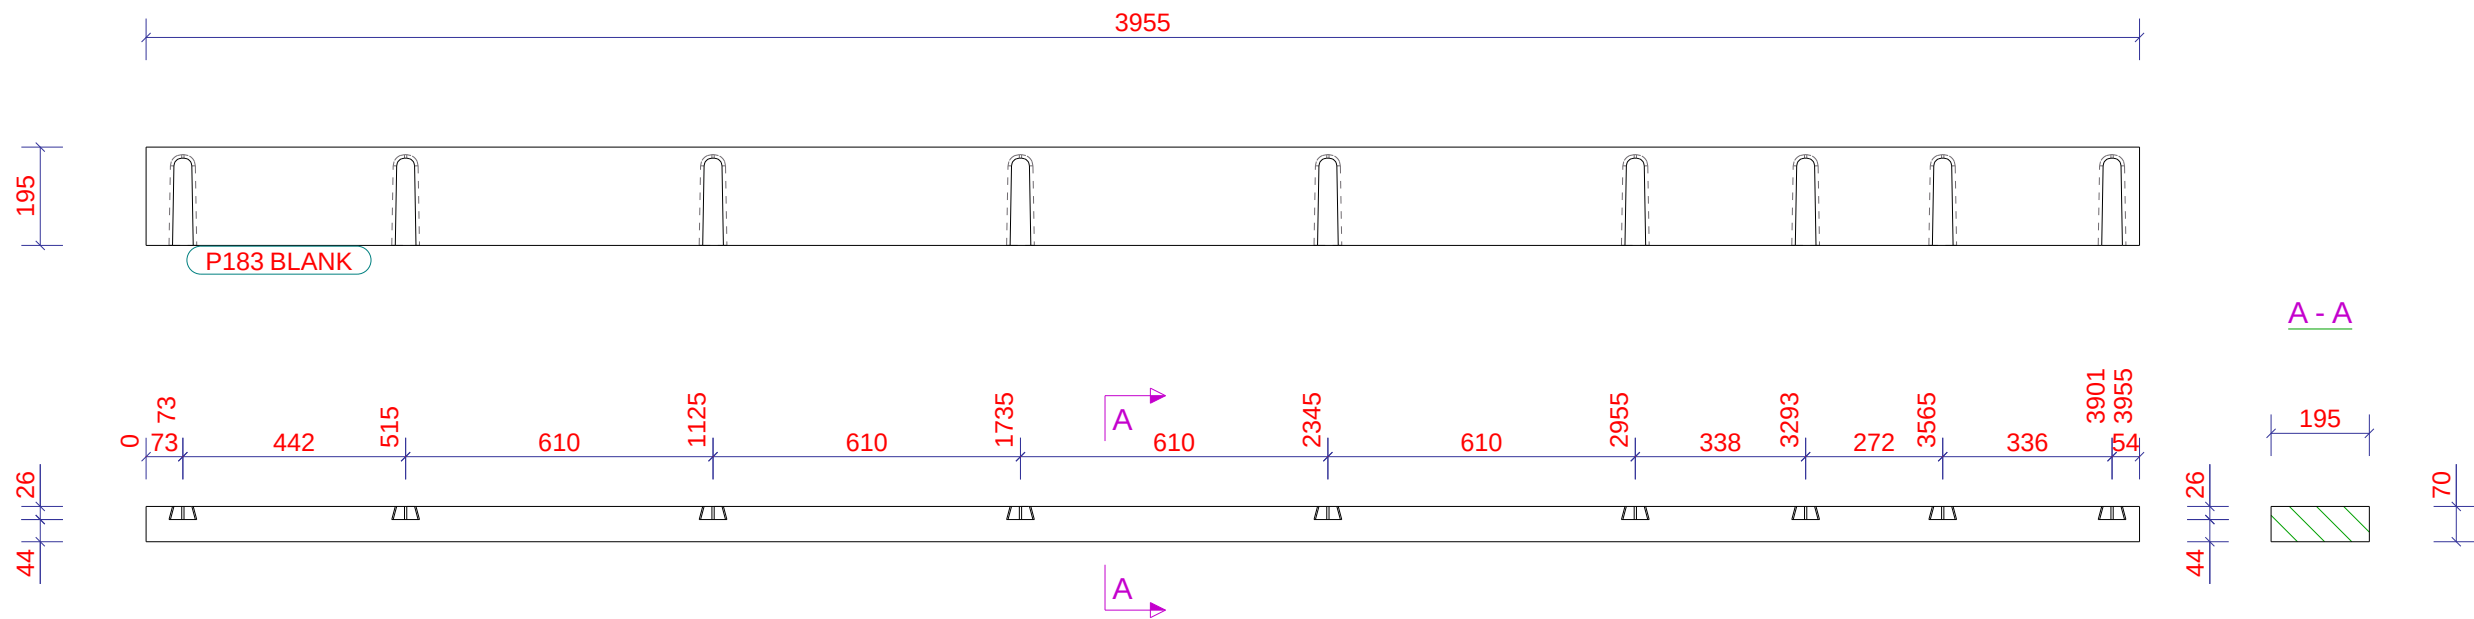

1	2	5	6
3	4	7	8
Zaaghoek		Neighoek	
1		5	
2		6	
3		7	
4		8	

Nr.	Merk	Materiaal	Afmeting HxBxL		Naam	Code	Aantal	Opmerking
P183	Z9	VUREN	195	x 70 3956	ZOLDER_GORDING		1	BLANK

Werk: Nieuwe Houten Woning Met Aanbouw En Risaliet		Getekend: D. de Koning			
Onderwerp: ZOLDER_GORDING		Datum: 13.01.2023			
Opdrachtgever: Familie Planken		Schaal: 1:15			
Kievitsweg 112, 2983 AE Ridderkerk				Project: 203096	
				Tekening: W [P183]	
				Formaat: A3	
				Status:	

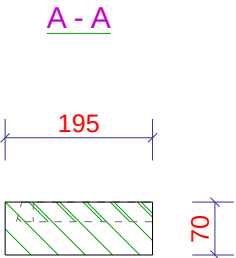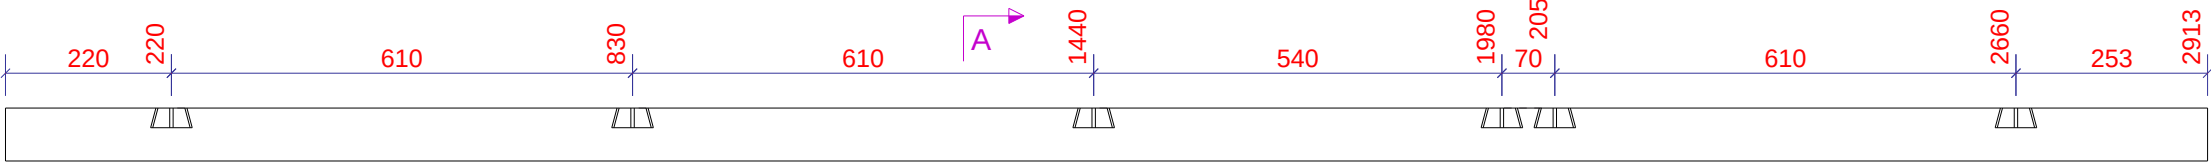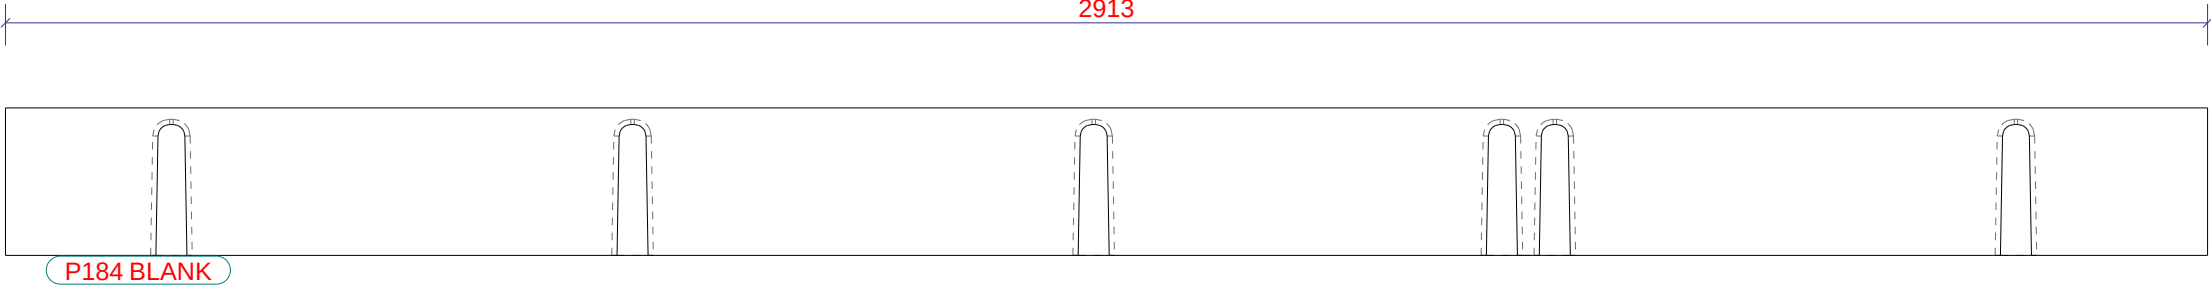

1	2	5	6
3	4	7	8
Zaaghoek		Neighoek	
1		5	
2		6	
3		7	
4		8	

Nr.	Merk	Materiaal	Afmeting HxBxL		Naam	Code	Aantal	Opmerking
P184	Z8	VUREN	195 x 70	2913	ZOLDER_GORDING		1	BLANK


Werk: Nieuwe Houten Woning Met Aanbouw En Risaliet		Getekend: D. de Koning			
Onderwerp: ZOLDER_GORDING		Datum: 13.01.2023			
Opdrachtgever: Familie Planken		Schaal: 1:10			
Kievitsweg 112, 2983 AE Ridderkerk					
				Project: 203096	
				Tekening: W [P184]	
				Formaat: A3	
				Status:	

Tekla Structures

1	2	5	6
3	4	7	8
Zaaghoek		Neighoek	
1		5	
2		6	
3		7	
4		8	

Nr.	Merk	Materiaal	Afmeting HxBxL		Naam	Code	Aantal	Opmerking
P188	Z9	VUREN	195	x 70	3956	ZOLDER_GORDING	1	BLANK

Werk: Nieuwe Houten Woning Met Aanbouw En Risaliet		Getekend: D. de Koning			
Onderwerp: ZOLDER_GORDING		Datum: 13.01.2023			
Opdrachtgever: Familie Planken		Schaal: 1:5			
Kievitsweg 112, 2983 AE Ridderkerk				Project: 203096	
				Tekening: W [P188]	
				Formaat: A3	
				Status:	

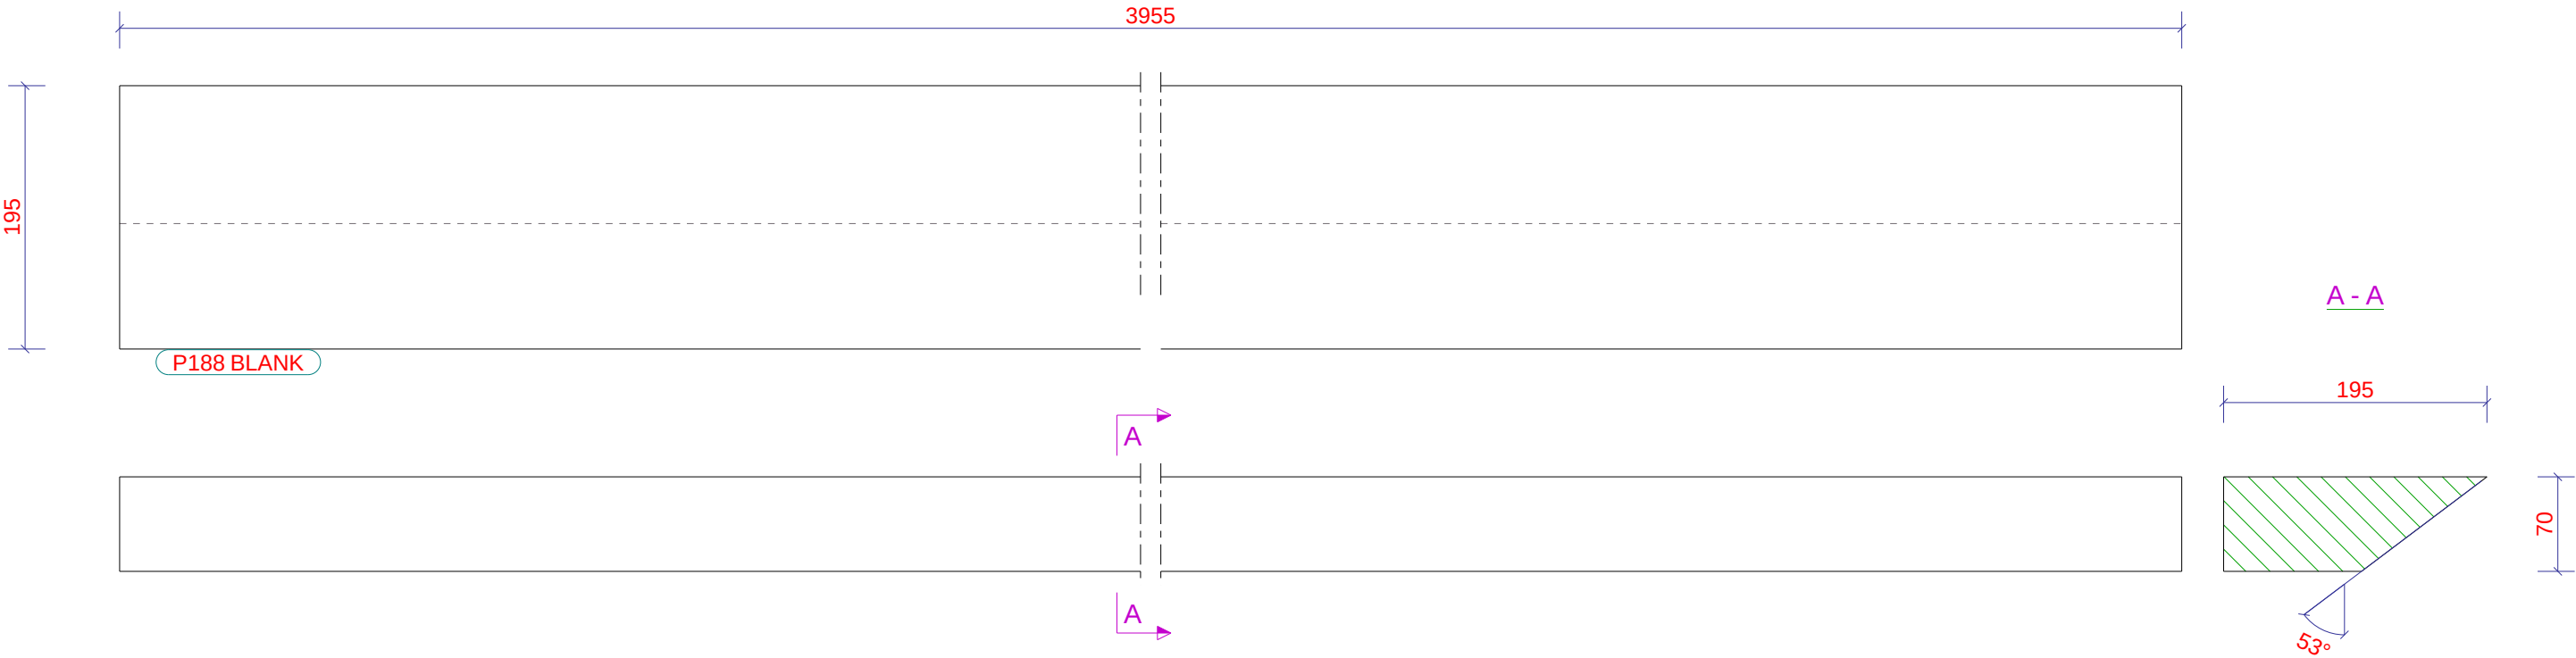

Tekla Structures

1	2	5	6
3	4	7	8
Zaaghoek		Neighoek	
1		5	
2		6	
3		7	
4		8	

Nr.	Merk	Materiaal	Afmeting HxBxL		Naam	Code	Aantal	Opmerking
P189	Z7	VUREN	195	x 70	4538	ZOLDER_GORDING	1	BLANK

Werk: Nieuwe Houten Woning Met Aanbouw En Risaliet		Getekend: D. de Koning			
Onderwerp: ZOLDER_GORDING		Datum: 13.01.2023			
		Schaal: 1:5			
Opdrachtgever: Familie Planken		 Tekla Structures			
Kievitsweg 112, 2983 AE Ridderkerk					
				Project: 203096	
				Tekening: W [P189]	
				Formaat: A3	
				Status:	

Tekla Structures

1	2	5	6
3	4	7	8
Zaaghoek		Neighoek	
1		5	
2		6	
3		7	
4		8	

Nr.	Merk	Materiaal	Afmeting HxBxL		Naam	Code	Aantal	Opmerking
P190	Z8	VUREN	195	x 70	2913	ZOLDER_GORDING	1	BLANK

Werk: Nieuwe Houten Woning Met Aanbouw En Risaliet		Getekend: D. de Koning			
Onderwerp: ZOLDER_GORDING		Datum: 13.01.2023			
		Schaal: 1:5			
Opdrachtgever: Familie Planken		 Tekla Structures			
Kievitsweg 112, 2983 AE Ridderkerk					
				Project: 203096	
				Tekening: W [P190]	
				Formaat: A3	
				Status:	

Tekla Structures

1	2	5	6
3	4	7	8
Zaaghoek		Neighoek	
1		5	
2		6	
3		7	
4		8	


Nr.	Merk	Materiaal	Afmeting HxBxL		Naam	Code	Aantal	Opmerking
P191	Z7	VUREN	195	x 70 3764	ZOLDER_GORDING		1	BLANK
P191	Z9	VUREN	195	x 70 3764	ZOLDER_GORDING		1	BLANK

Werk: Nieuwe Houten Woning Met Aanbouw En Risaliet		Getekend: D. de Koning			
Onderwerp: ZOLDER_GORDING		Datum: 13.01.2023			
Opdrachtgever: Familie Planken		Schaal: 1:5			
Kievitsweg 112, 2983 AE Ridderkerk		 Tekla Structures		Project: 203096	
				Tekening: W [P191]	
				Formaat: A3	
				Status:	

Tekla Structures

1	2	5	6
3	4	7	8
Zaaghoek		Neighoek	
1		5	
2		6	
3		7	
4		8	

Nr.	Merk	Materiaal	Afmeting HxBxL		Naam	Code	Aantal	Opmerking
P192	Z8	VUREN	195	x 70	230	ZOLDER_GORDING	1	BLANK

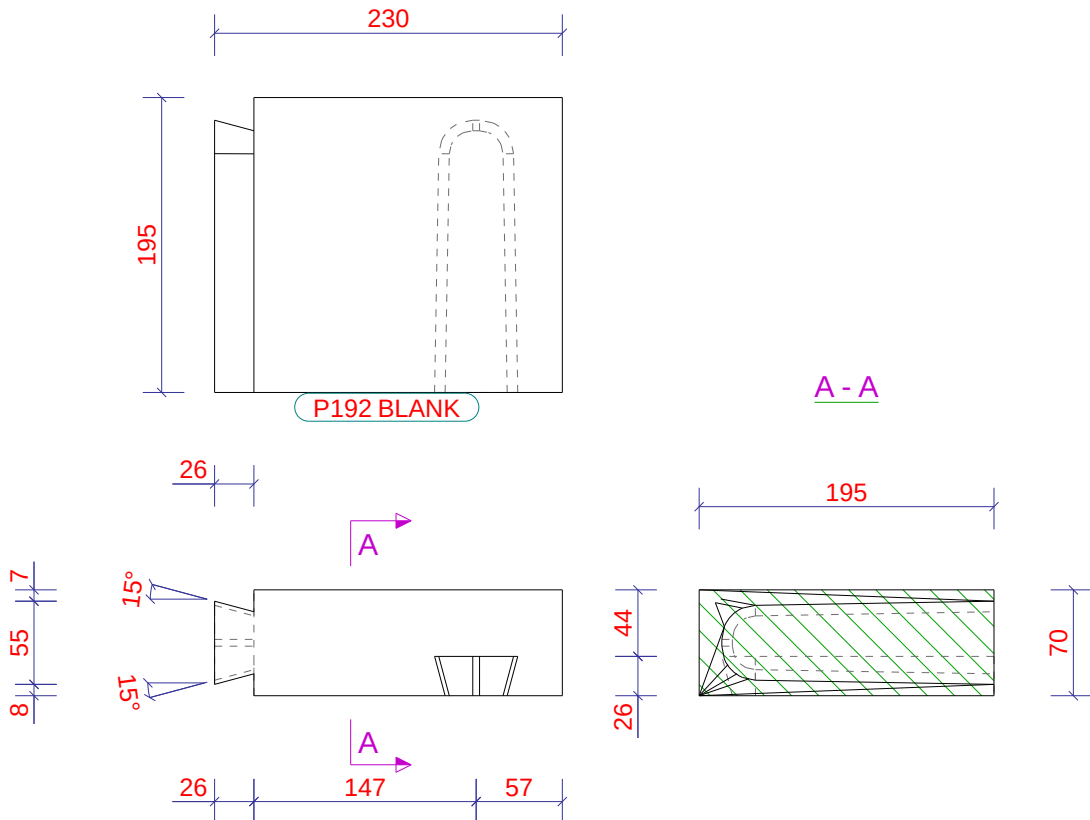

Werk:	Nieuwe Houten Woning Met Aanbouw En Risaliet
Onderwerp:	ZOLDER_GORDING
Opdrachtgever:	Familie Planken
	Kievitsweg 112, 2983 AE Ridderkerk

Getekend:	D. de Koning
Datum:	13.01.2023
Schaal:	1:5
Tekla Structures	


Project:		203096
Tekening:	W [P192]	Formaat: A3
Status:		


Tekla Structures

1	2	5	6
3	4	7	8
Zaaghoek		Neighoek	
1		5	
2		6	
3		7	
4		8	

Nr.	Merk	Materiaal	Afmeting HxBxL		Naam	Code	Aantal	Opmerking
P193	Z8	VUREN	195	x 70	3028	ZOLDER_GORDING	1	BLANK

Werk: Nieuwe Houten Woning Met Aanbouw En Risaliet	Getekend: D. de Koning	Project: 203096	
Onderwerp: ZOLDER_GORDING	Datum: 13.01.2023		
Opdrachtgever: Familie Planken	Schaal: 1:5		
Kievitsweg 112, 2983 AE Ridderkerk	Tekla Structures		Tekening: W [P193]
			Status:
			Formaat: A3

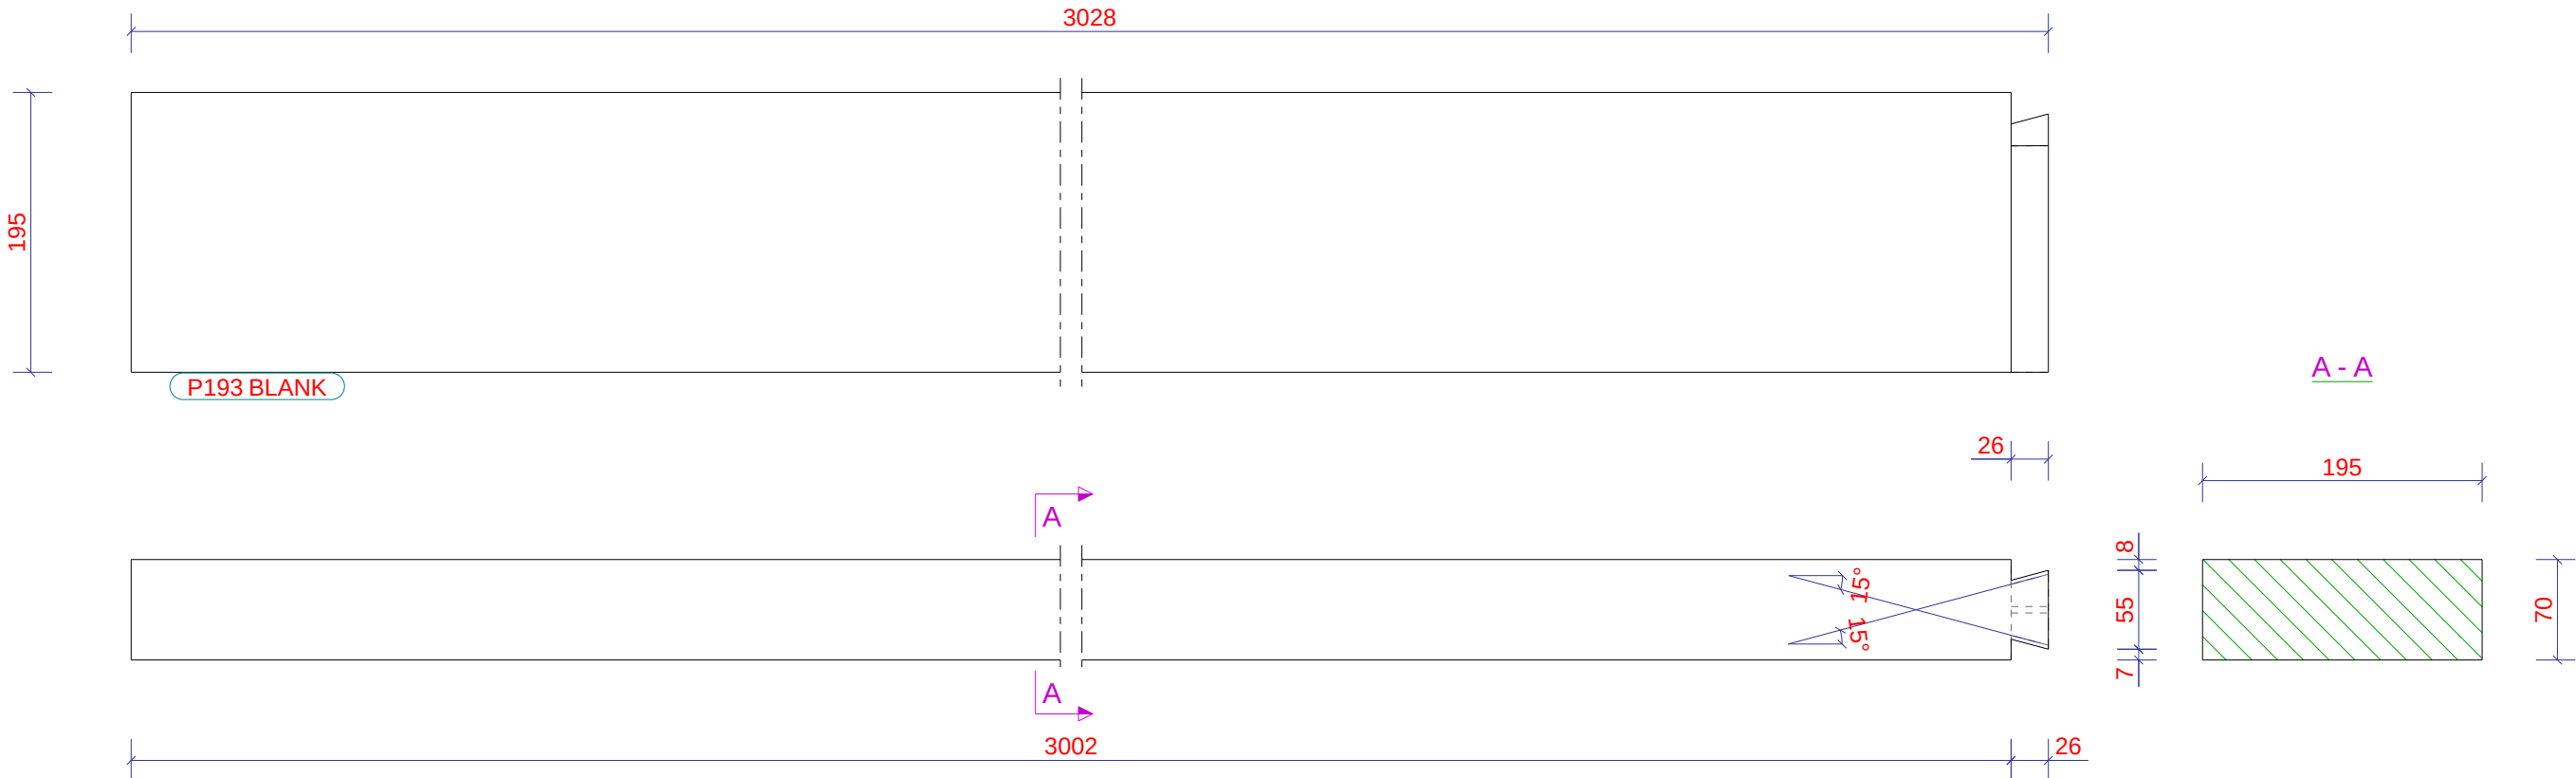

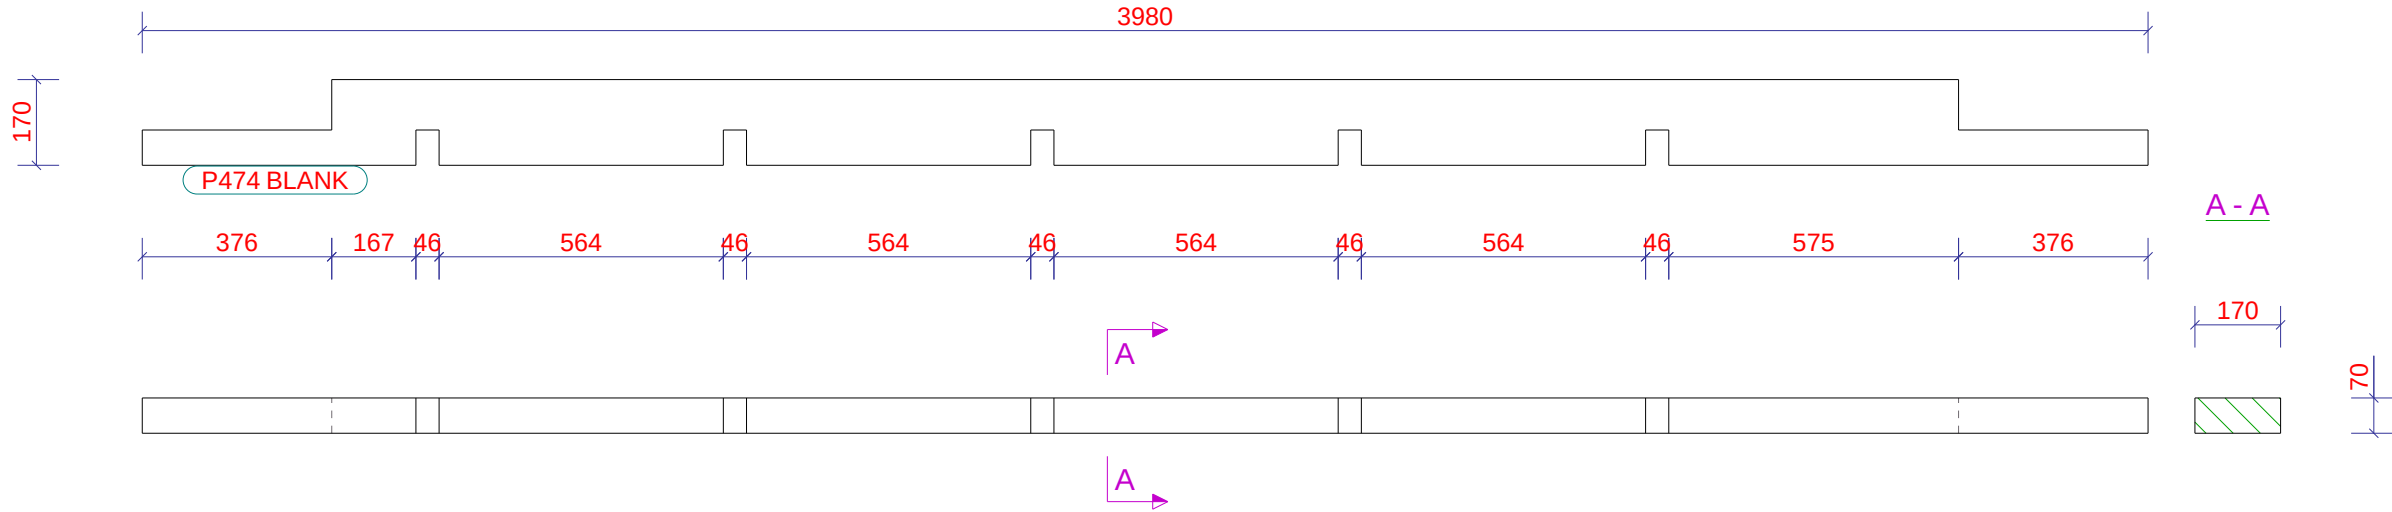

1	2	5	6
3	4	7	8
Zaaghoek		Neighoek	
1		5	
2		6	
3		7	
4		8	

Nr.	Merk	Materiaal	Afmeting HxBxL		Naam	Code	Aantal	Opmerking
P474	Z2	VUREN	170 x 70	3980	ZOLDER_GORDING		1	BLANK


Werk: Nieuwe Houten Woning Met Aanbouw En Risaliet		Getekend: D. de Koning			
Onderwerp: ZOLDER_GORDING		Datum: 13.01.2023			
Opdrachtgever: Familie Planken		Schaal: 1:15			
Kievitsweg 112, 2983 AE Ridderkerk		 Tekla Structures			
				Project: 203096	
				Tekening: W [P474]	
				Formaat: A3	
				Status:	

Tekla Structures

1	2	5	6
3	4	7	8
Zaaghoek		Neighoek	
1		5	
2		6	
3		7	
4		8	

Nr.	Merk	Materiaal	Afmeting HxBxL		Naam	Code	Aantal	Opmerking
P476	Z2	VUREN	170	x 70	2875	ZOLDER_GORDING	1	BLANK

Werk: Nieuwe Houten Woning Met Aanbouw En Risaliet	Getekend: D. de Koning		
Onderwerp: ZOLDER_GORDING	Datum: 13.01.2023		
Opdrachtgever: Familie Planken	Schaal: 1:10		
Kievitsweg 112, 2983 AE Ridderkerk			
		Project: 203096	Formaat: A3
		Tekening: W [P476]	Status:

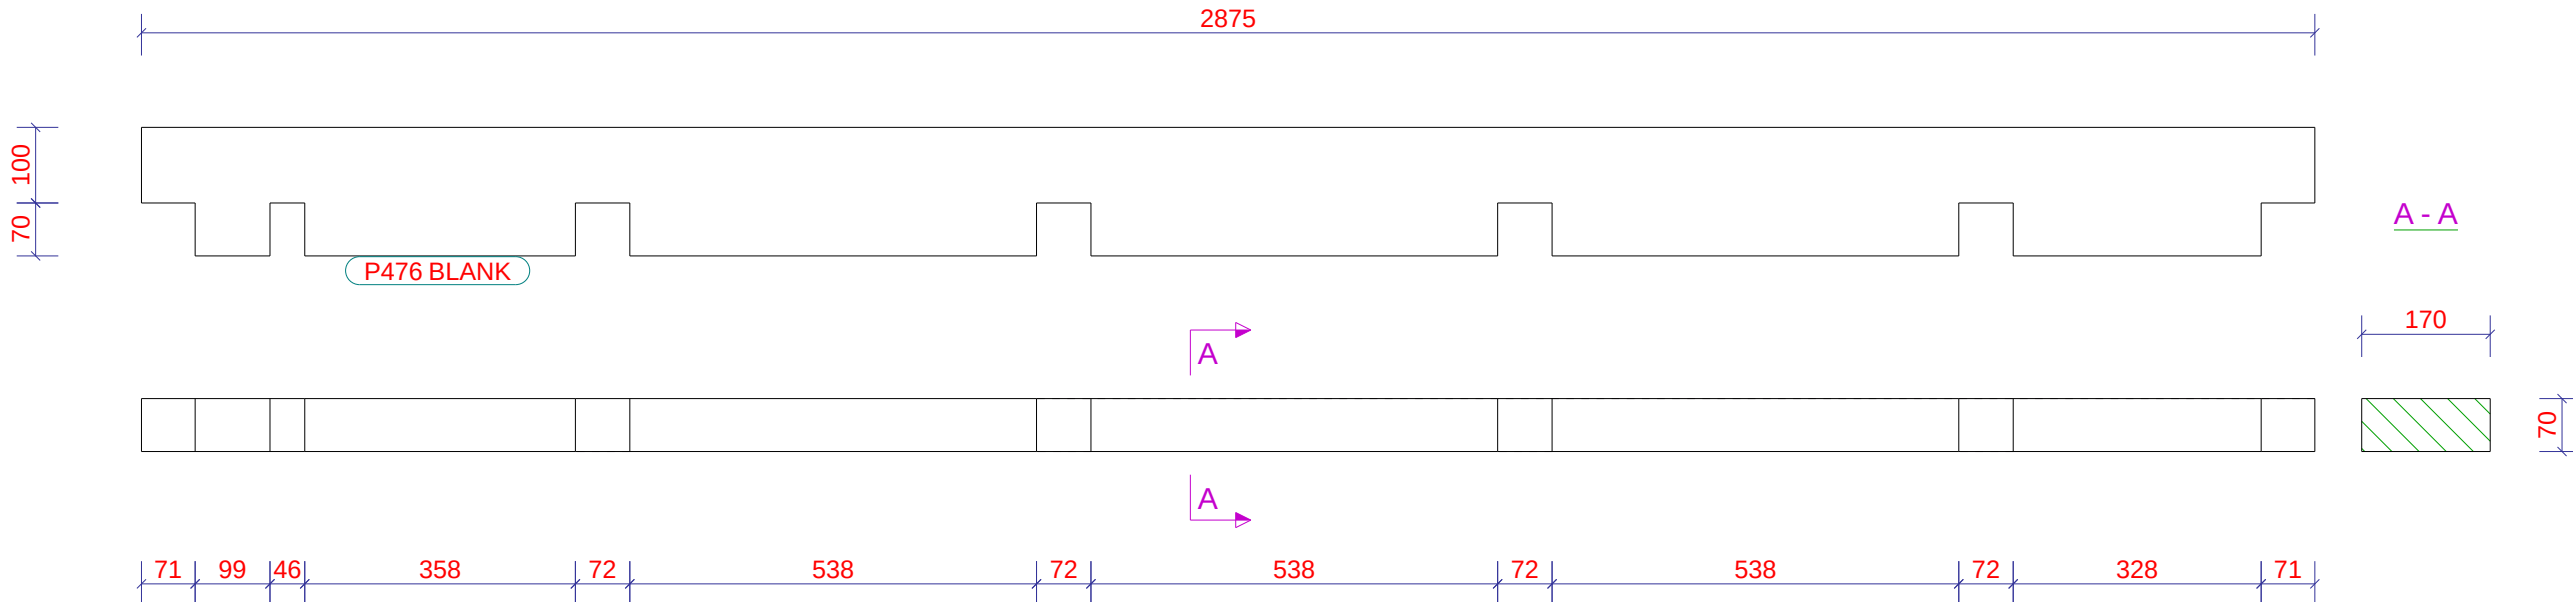

P476 BLANK

A - A

A


A


Tekla Structures

1	2	5	6
3	4	7	8
Zaaghoek		Neighoek	
1		5	
2		6	
3		7	
4		8	

Nr.	Merk	Materiaal	Afmeting HxBxL		Naam	Code	Aantal	Opmerking
P477	Z2	VUREN	170	x 70	2875	ZOLDER_GORDING	1	BLANK

Werk: Nieuwe Houten Woning Met Aanbouw En Risaliet		Getekend: D. de Koning			
Onderwerp: ZOLDER_GORDING		Datum: 13.01.2023			
Opdrachtgever: Familie Planken		Schaal: 1:10			
Kievitsweg 112, 2983 AE Ridderkerk				Project: 203096	
				Tekening: W [P477]	
				Formaat: A3	
				Status:	

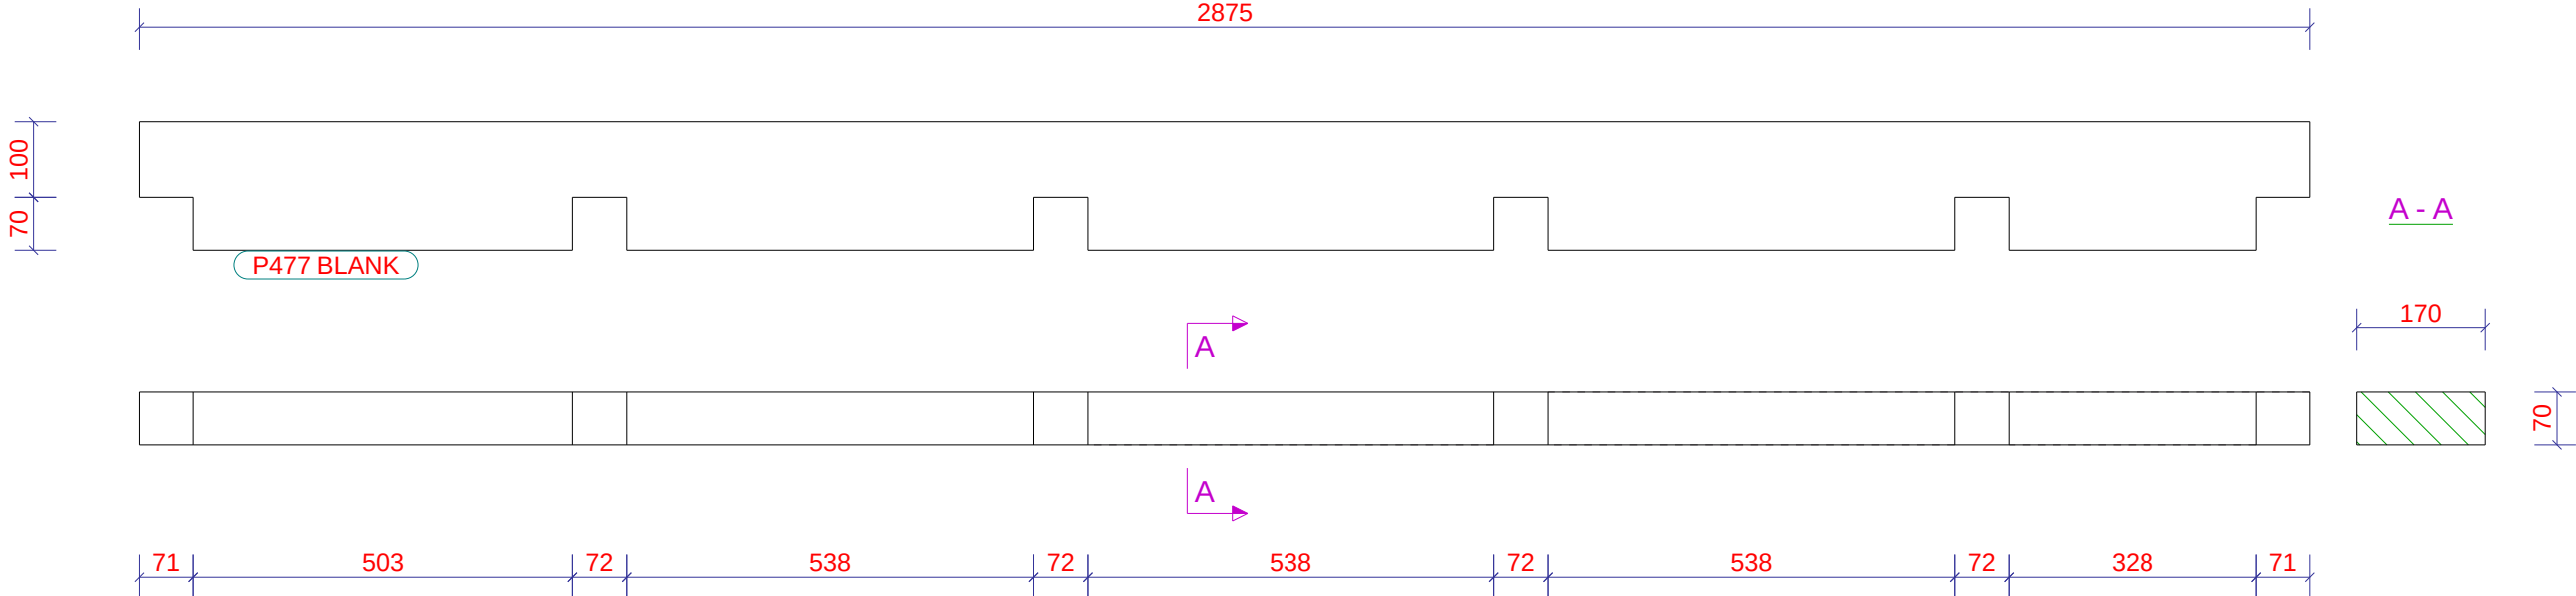

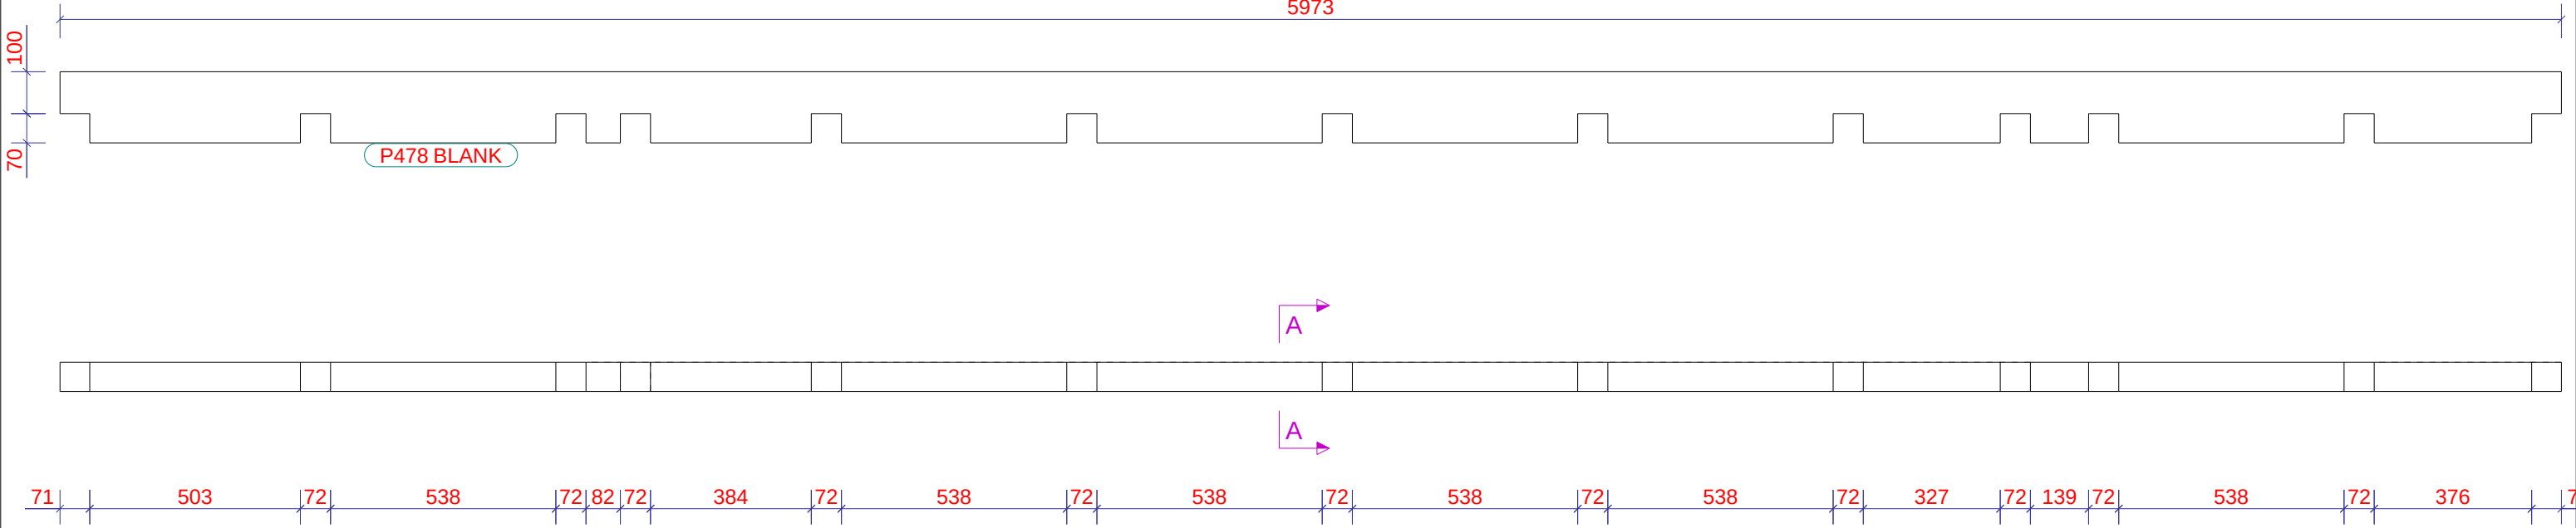

1	2	5	6
3	4	7	8
Zaaghoek		Neighoek	
1		5	
2		6	
3		7	
4		8	

Nr.	Merk	Materiaal	Afmeting HxBxL		Naam	Code	Aantal	Opmerking
P478	Z1	VUREN	170 x 70	5973	ZOLDER_GORDING		1	BLANK

Werk: Nieuwe Houten Woning Met Aanbouw En Risaliet		Getekend: D. de Koning			
Onderwerp: ZOLDER_GORDING		Datum: 13.01.2023			
Opdrachtgever: Familie Planken		Schaal: 1:15			
Kievitsweg 112, 2983 AE Ridderkerk					

Project: 203096	
Tekening: W [P478]	Formaat: A3
Status:	

Tekla Structures

1	2	5	6
3	4	7	8
Zaaghoek		Neighoek	
1		5	
2		6	
3		7	
4		8	

Nr.	Merk	Materiaal	Afmeting HxBxL		Naam	Code	Aantal	Opmerking
P480	Z12	VUREN	170	x 70	1476	ZOLDER_GORDING	1	BLANK


Werk: Nieuwe Houten Woning Met Aanbouw En Risaliet		Getekend: D. de Koning			
Onderwerp: ZOLDER_GORDING		Datum: 13.01.2023			
		Schaal: 1:5			
Opdrachtgever: Familie Planken		 Tekla Structures			
Kievitsweg 112, 2983 AE Ridderkerk					
				Project: 203096	
				Tekening: W [P480] Formaat: A3	
				Status:	


Tekla Structures

1	2	5	6
3	4	7	8
Zaaghoek		Neighoek	
1	135.0 45.0	5	
2	135.0 45.0	6	
3	135.0 45.0	7	
4	135.0 45.0	8	

Nr.	Merk	Materiaal	Afmeting HxBxL		Naam	Code	Aantal	Opmerking
P510	Z12	VUREN	70	x 44	433	ZOLDER_GORDING	1	BLANK

Werk: Nieuwe Houten Woning Met Aanbouw En Risaliet		Getekend: D. de Koning			
Onderwerp: ZOLDER_GORDING		Datum: 13.01.2023			
Opdrachtgever: Familie Planken		Schaal: 1:2			
Kievitsweg 112, 2983 AE Ridderkerk				Project: 203096	
				Tekening: W [P510]	
				Formaat: A3	
				Status:	

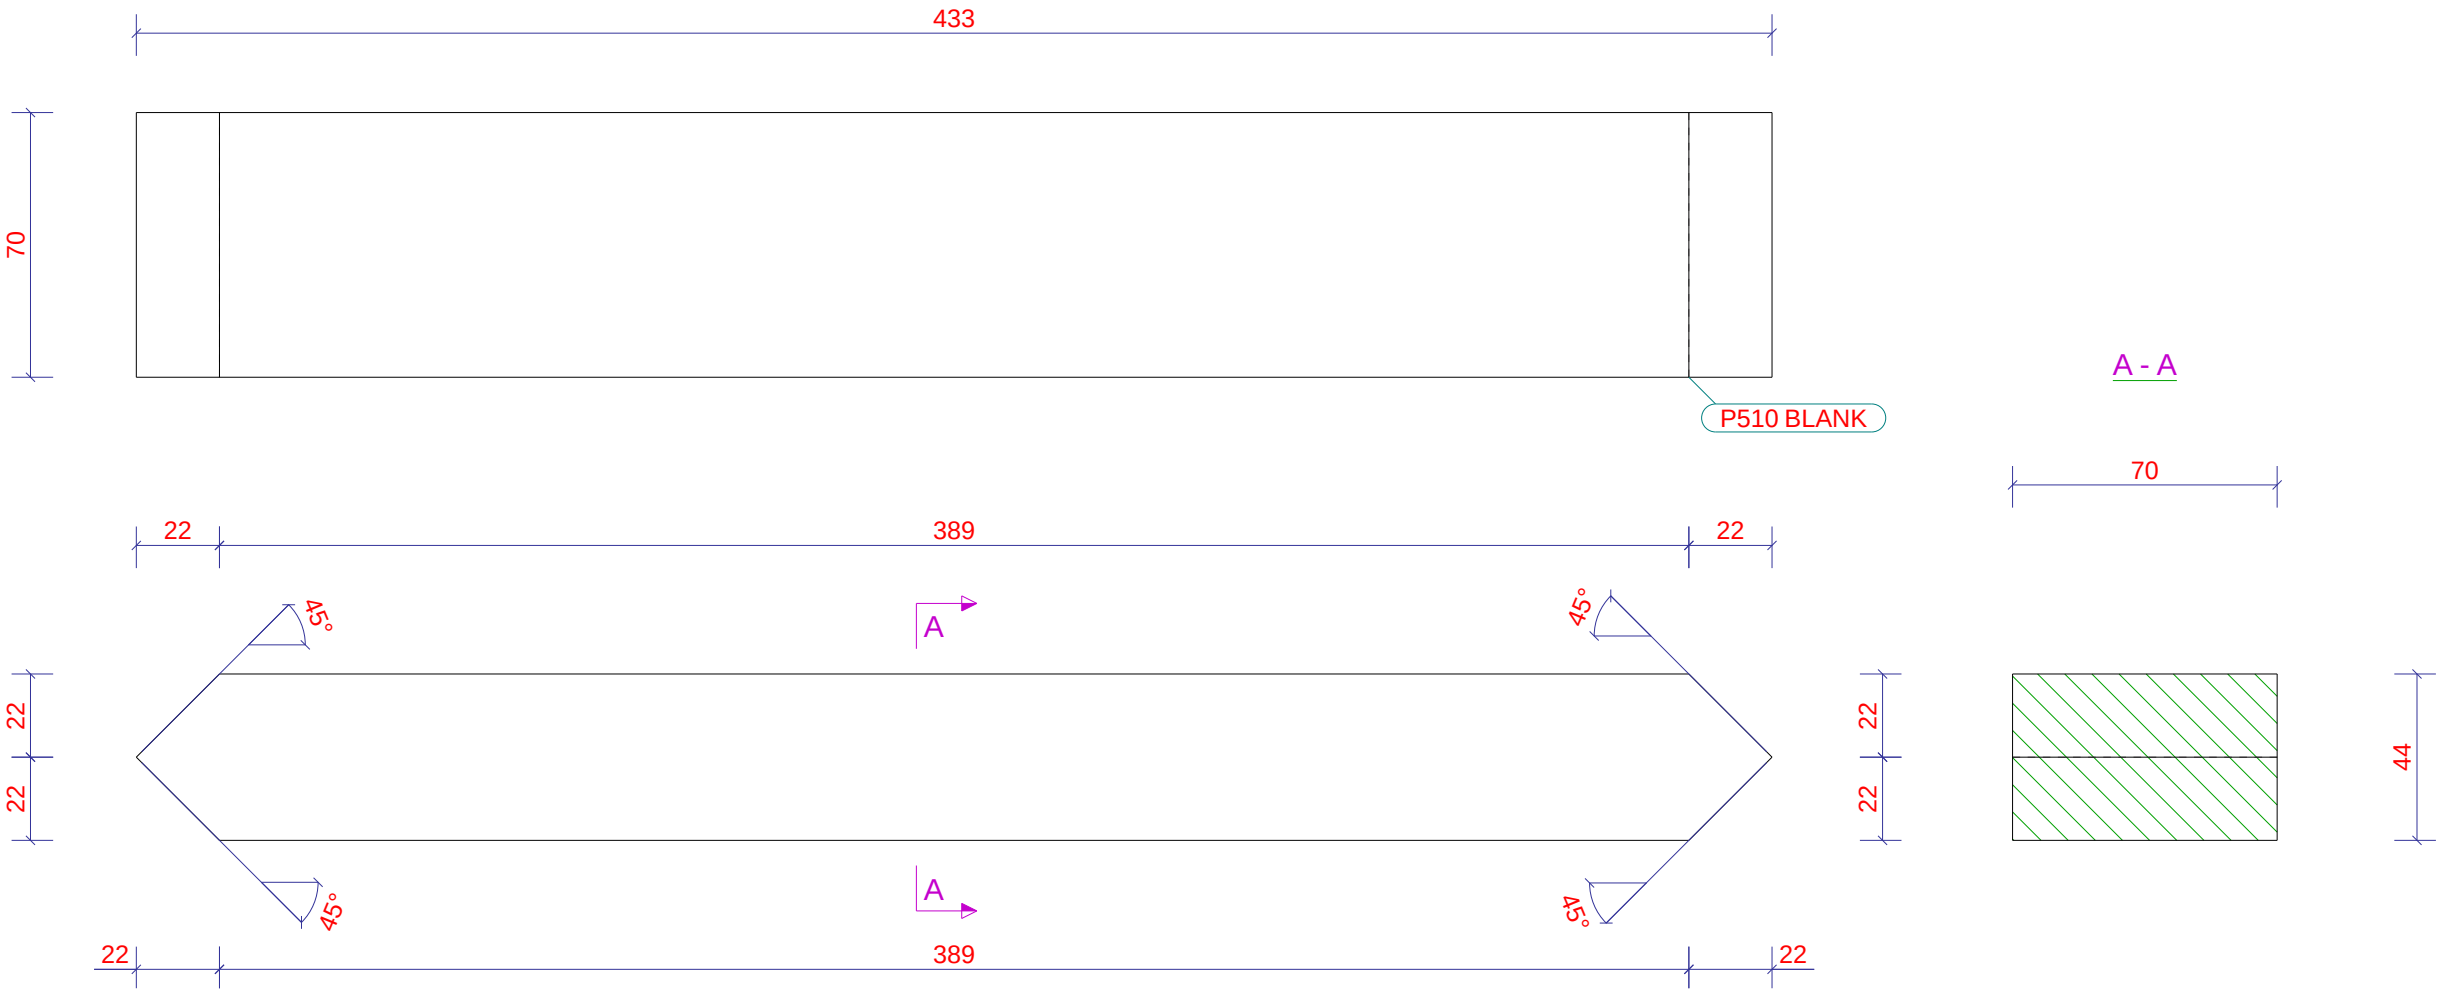

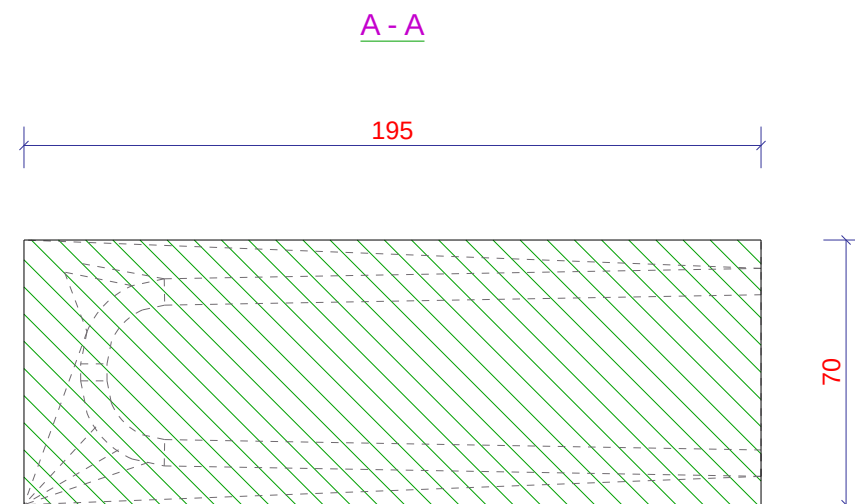

Nr.	Merk	Materiaal	Afmeting HxBxL	Naam	Code	Aantal	Opmerking
P630	Z8	VUREN	195 x 70 138	ZOLDER GORDING		1	BLANK

Werk: Nieuwe Houten Woning Met Aanbouw En Risaliet	Getekend: D. de Koning	Project: 203096 Tekening: W [P630] Formaat: A3
Orderwerp: ZOLDER_GORDING	Datum: 13.01.2023	
	Schaal: 1:2	
Opdrachtgever: Familie Planken		
Kievitsweg 112, 2983 AE Ridderkerk		

Tekla Structures


1	2	5	6
3	4	7	8
Zaaghoek		Neighoek	
1		5	
2		6	
3		7	
4		8	

Nr.	Merk	Materiaal	Afmeting HxBxL		Naam	Code	Aantal	Opmerking
P631	Z8	VUREN	195	x 70	728	ZOLDER_GORDING	1	BLANK

Werk:	Nieuwe Houten Woning Met Aanbouw En Risaliet	
Onderwerp:	ZOLDER_GORDING	
Opdrachtgever:	Familie Planken	
	Kievitsweg 112, 2983 AE Ridderkerk	

Getekend:	D. de Koning
Datum:	13.01.2023
Schaal:	1:5
Tekla Structures	


Project:		203096	
Tekening:	W [P631]	Formaat:	A3
Status:			

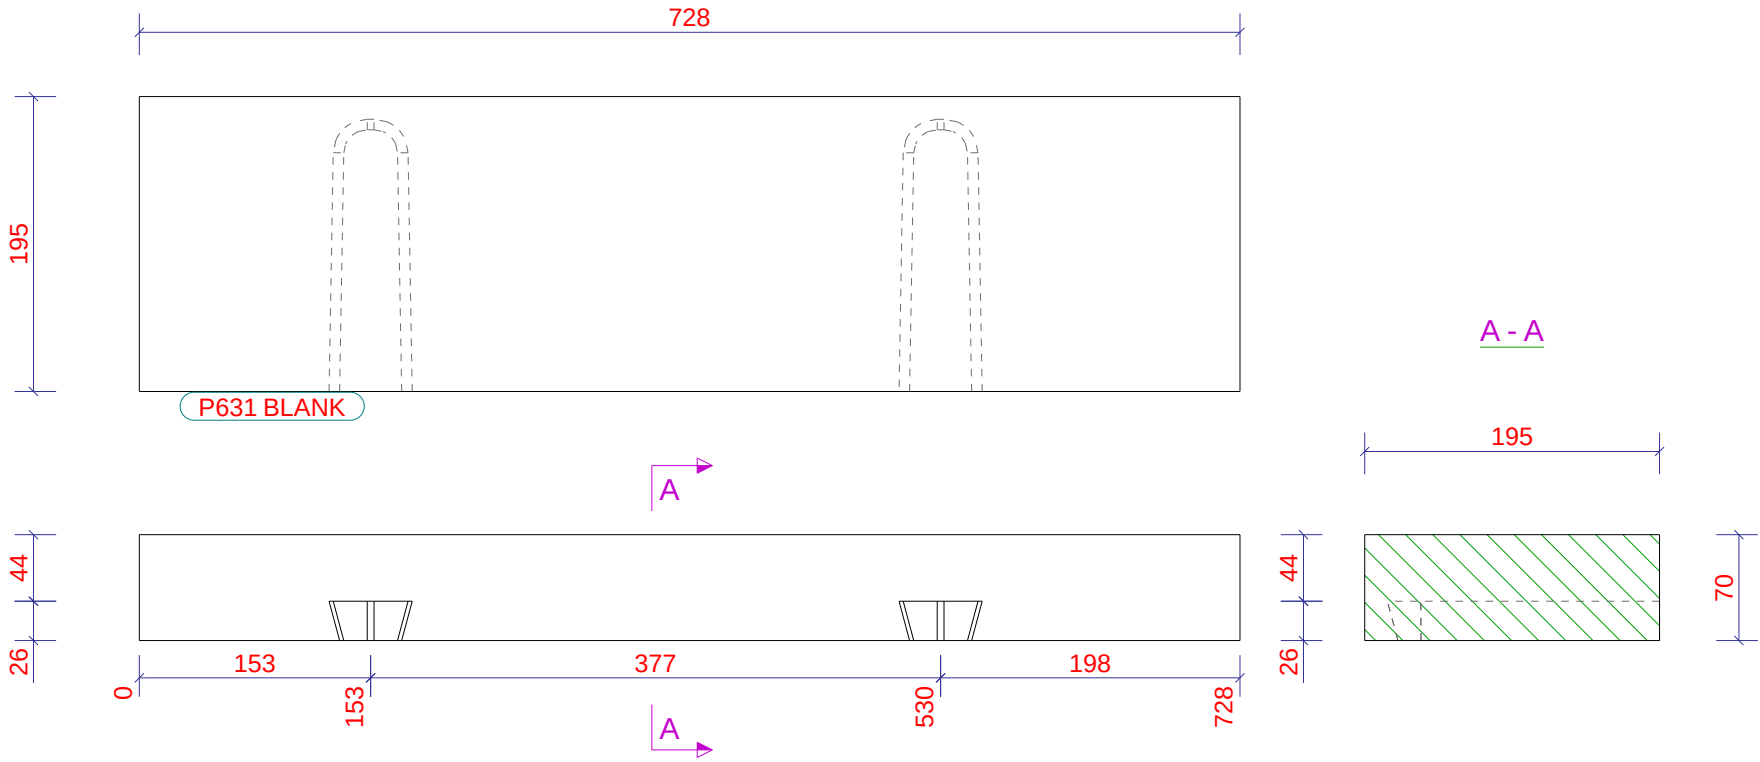

Tekla Structures

1	2	5	6
3	4	7	8
Zaaghoek		Neighoek	
1		5	
2		6	
3		7	
4		8	

Nr.	Merk	Materiaal	Afmeting HxBxL		Naam	Code	Aantal	Opmerking
P632	Z7	VUREN	195	x 70	404	ZOLDER_GORDING	1	BLANK

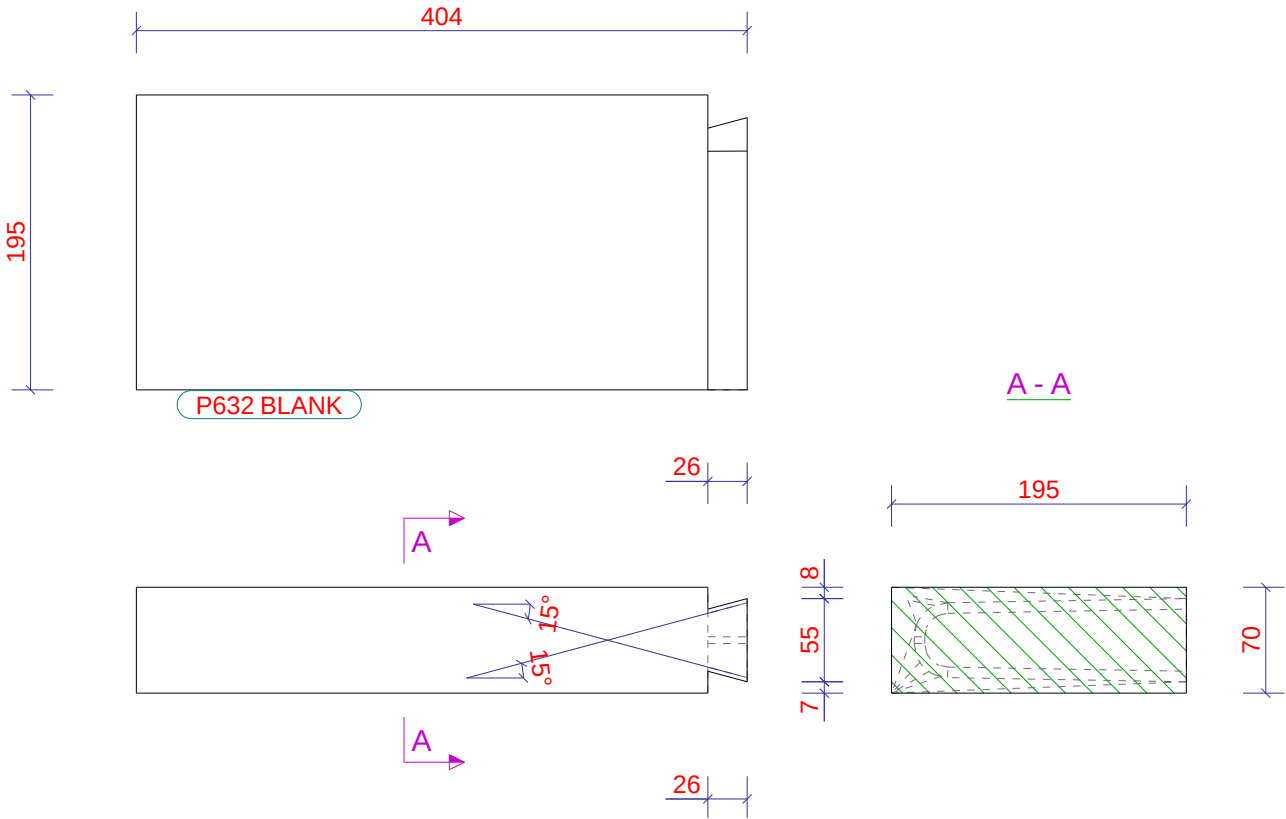


Werk: Nieuwe Houten Woning Met Aanbouw En Risaliet	Getekend: D. de Koning	Project: 203096	
Onderwerp: ZOLDER_GORDING	Datum: 13.01.2023		
Opdrachtgever: Familie Planken	Schaal: 1:5		
Kievitsweg 112, 2983 AE Ridderkerk	Tekla Structures		Formaat: A3

Tekla Structures

1	2	5	6
3	4	7	8
Zaaghoek		Neighoek	
1		5	
2		6	
3		7	
4		8	

Nr.	Merk	Materiaal	Afmeting HxBxL		Naam	Code	Aantal	Opmerking
P633	Z7	VUREN	195	x 70	566	ZOLDER_GORDING	4	BLANK
P633	Z8	VUREN	195	x 70	566	ZOLDER_GORDING	2	BLANK
P633	Z9	VUREN	195	x 70	566	ZOLDER_GORDING	4	BLANK


Werk: Nieuwe Houten Woning Met Aanbouw En Risaliet		Getekend: D. de Koning			
Onderwerp: ZOLDER_GORDING		Datum: 13.01.2023			
		Schaal: 1:5			
Opdrachtgever: Familie Planken				Project: 203096	
Kievitsweg 112, 2983 AE Ridderkerk				Tekening: W [P633] Formaat: A3	
				Status:	

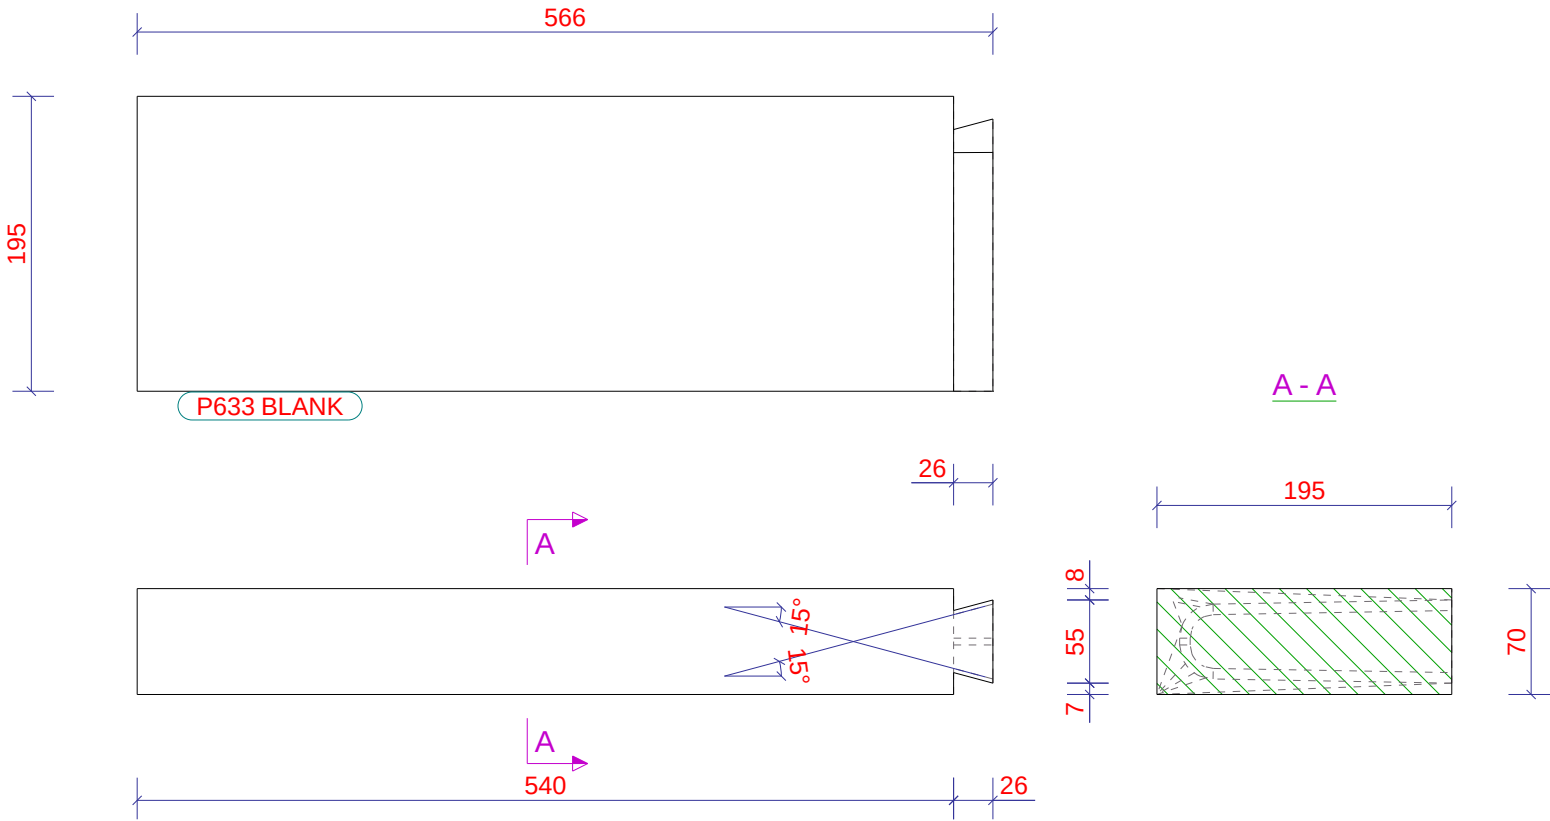

Tekla Structures

1	2	5	6
3	4	7	8
Zaaghoek		Neighoek	
1		5	
2		6	
3		7	
4		8	

Nr.	Merk	Materiaal	Afmeting HxBxL		Naam	Code	Aantal	Opmerking
P634	Z7	VUREN	195	x 70	308	ZOLDER_GORDING	2	BLANK

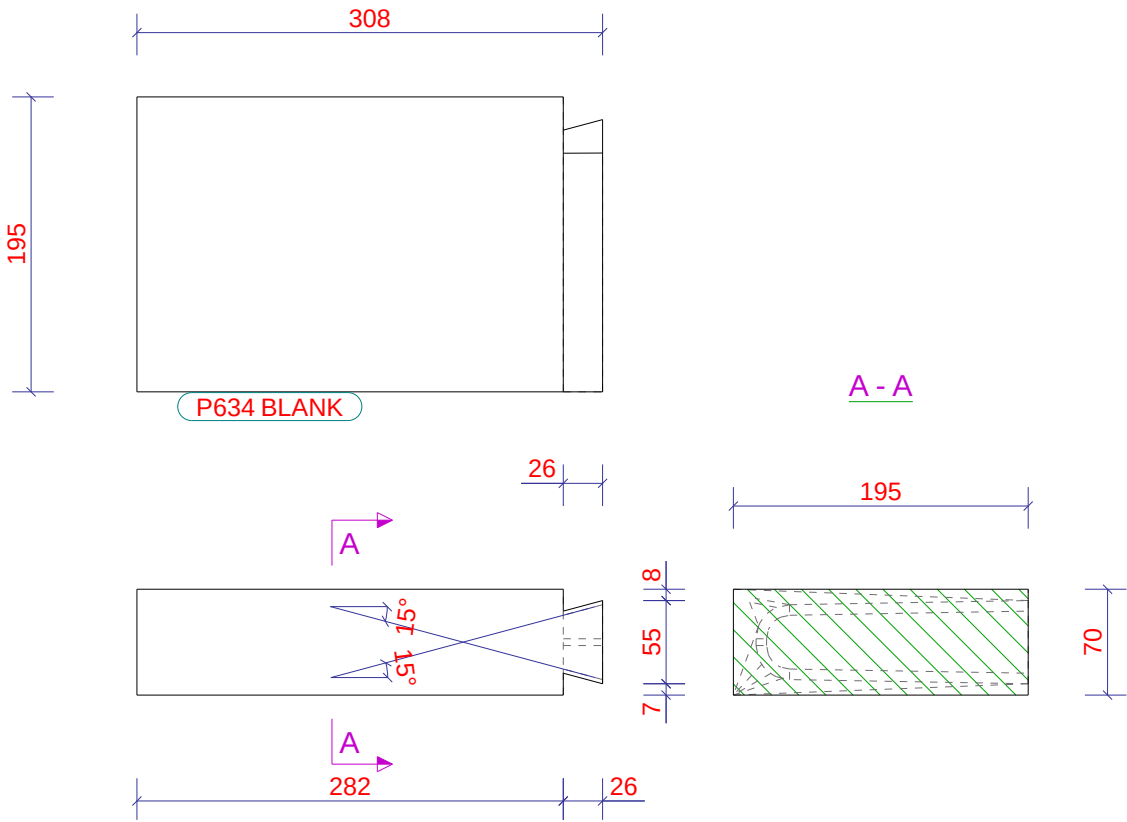

Werk:	Nieuwe Houten Woning Met Aanbouw En Risaliet
Onderwerp:	ZOLDER_GORDING
Opdrachtgever:	Familie Planken
	Kievitsweg 112, 2983 AE Ridderkerk



Getekend:	D. de Koning
Datum:	13.01.2023
Schaal:	1:5
Tekla Structures	

Project:		203096
Tekening:	W [P634]	Formaat: A3
Status:		

Tekla Structures


1	2	5	6
3	4	7	8
Zaaghoek		Neighoek	
1		5	
2		6	
3		7	
4		8	

Nr.	Merk	Materiaal	Afmeting HxBxL		Naam	Code	Aantal	Opmerking
P635	Z8	VUREN	195	x 70	144	ZOLDER_GORDING	2	BLANK

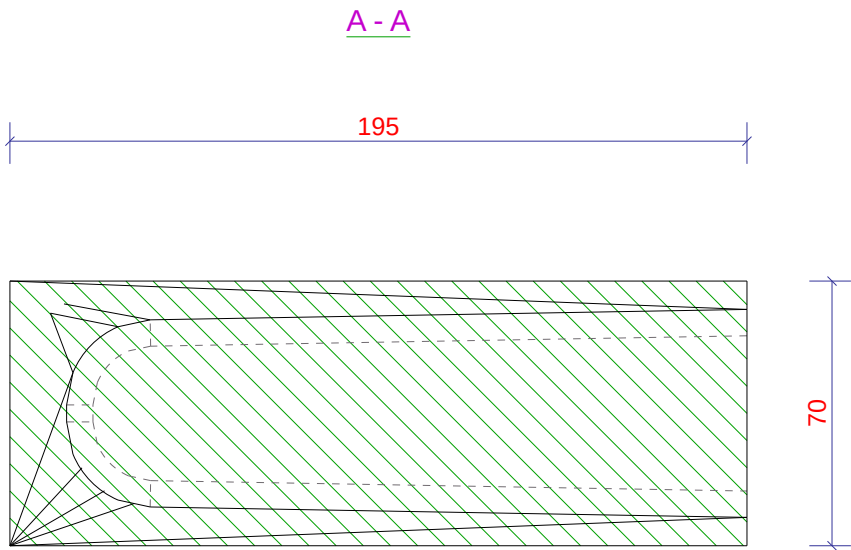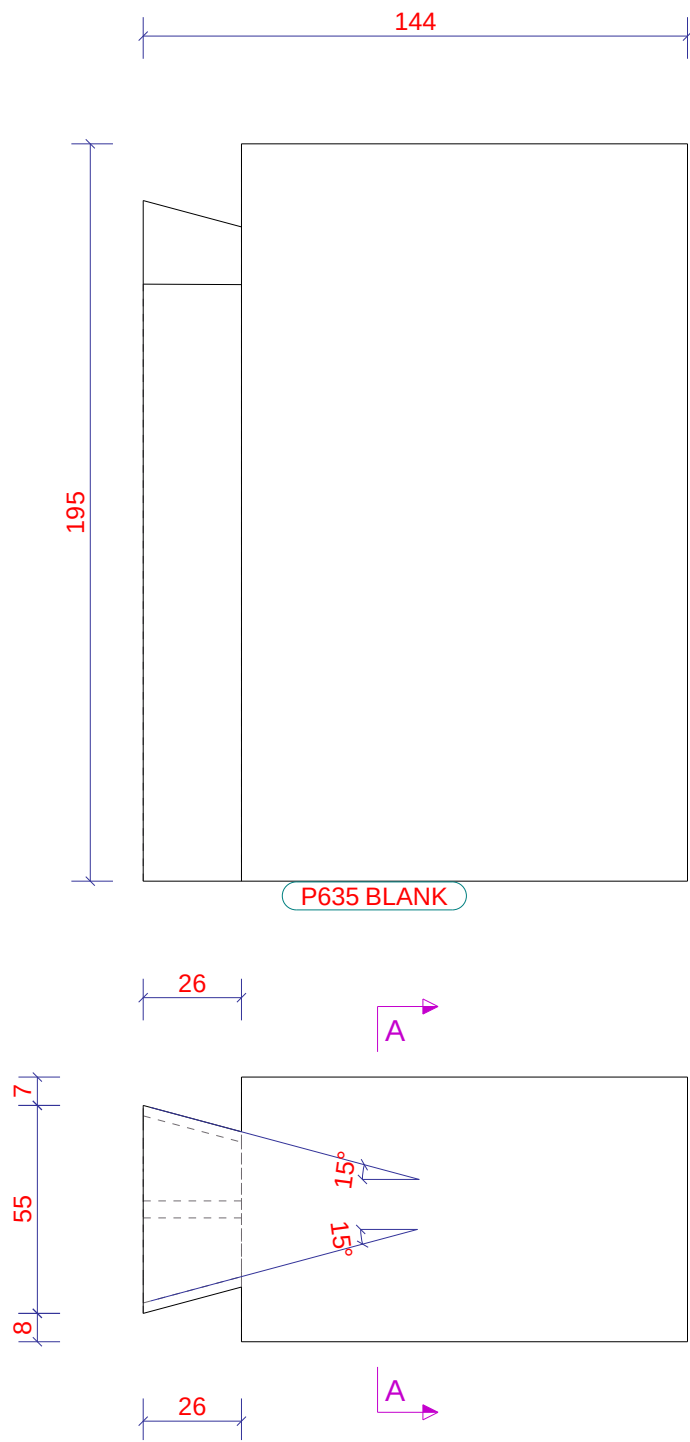

Werk: Nieuwe Houten Woning Met Aanbouw En Risaliet	Getekend: D. de Koning	Project: 203096	
Onderwerp: ZOLDER_GORDING	Datum: 13.01.2023		
Opdrachtgever: Familie Planken	Schaal: 1:2	Formaat: A3	
Kievitsweg 112, 2983 AE Ridderkerk			



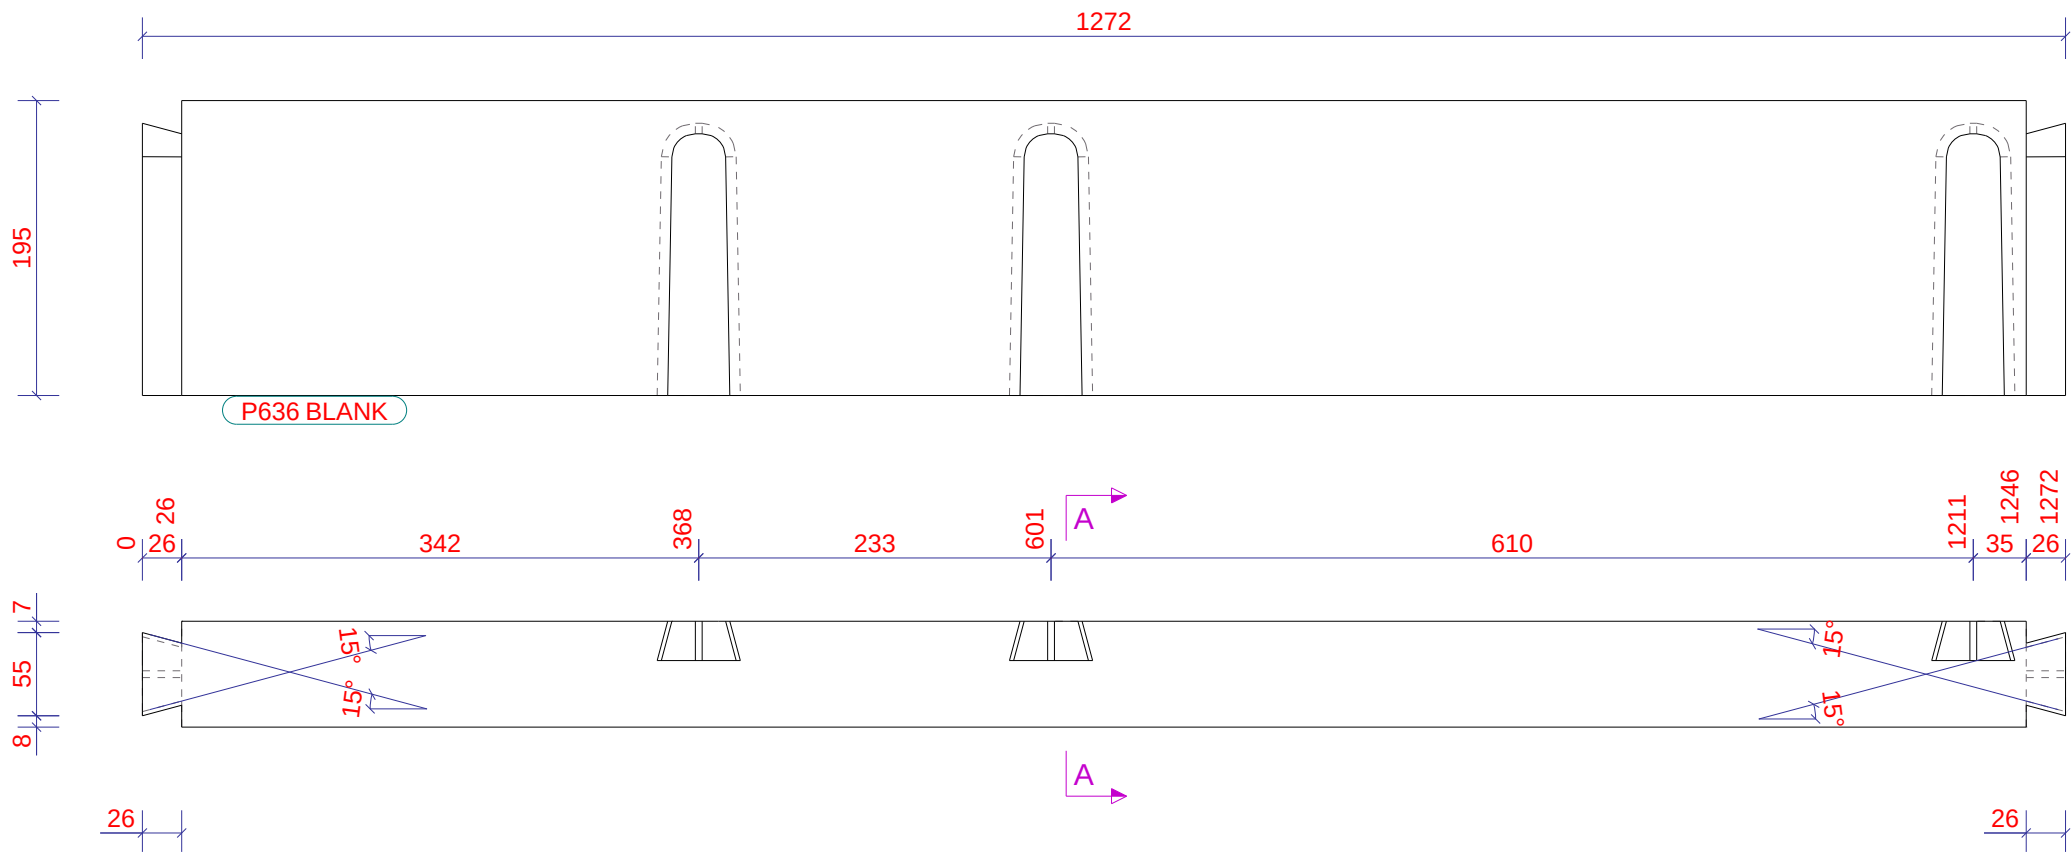

1	2	5	6
3	4	7	8
Zaaghoek		Neighoek	
1		5	
2		6	
3		7	
4		8	

Nr.	Merk	Materiaal	Afmeting HxBxL		Naam	Code	Aantal	Opmerking
P636	Z8	VUREN	195	70	1272	ZOLDER_GORDING	1	BLANK


Werk: Nieuwe Houten Woning Met Aanbouw En Risaliet		Getekend: D. de Koning			
Onderwerp: ZOLDER_GORDING		Datum: 13.01.2023			
		Schaal: 1:5			
Opdrachtgever: Familie Planken				Project: 203096	
Kievitsweg 112, 2983 AE Ridderkerk				Tekening: W [P636] Formaat: A3	
				Status:	

Tekla Structures

1	2	5	6
3	4	7	8
Zaaghoek		Neighoek	
1		5	
2		6	
3		7	
4		8	

Nr.	Merk	Materiaal	Afmeting HxBxL		Naam	Code	Aantal	Opmerking
P637	Z8	VUREN	195	x 70	1798	ZOLDER_GORDING	1	BLANK


Werk: Nieuwe Houten Woning Met Aanbouw En Risaliet		Getekend: D. de Koning				
Onderwerp: ZOLDER_GORDING		Datum: 13.01.2023				
		Schaal: 1:10				
Opdrachtgever: Familie Planken				Project: 203096		
Kievitsweg 112, 2983 AE Ridderkerk				Tekening: W [P637]		Formaat: A3
				Status:		

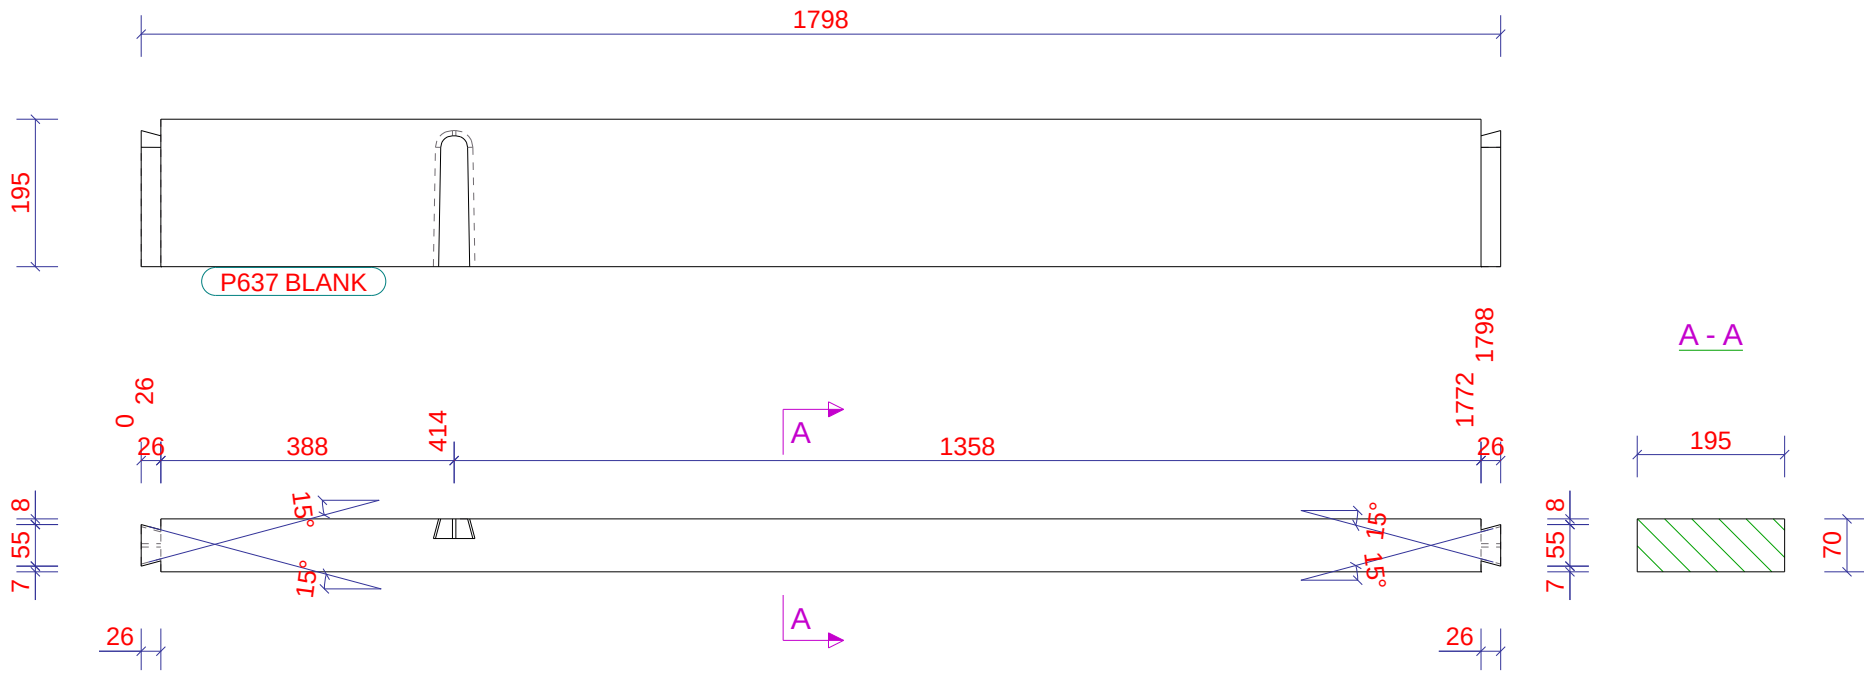

Tekla Structures

1	2	5	6
3	4	7	8
Zaaghoek		Neighoek	
1		5	
2		6	
3		7	
4		8	

Nr.	Merk	Materiaal	Afmeting HxBxL		Naam	Code	Aantal	Opmerking
P638	Z9	VUREN	195	x 70	292	ZOLDER_GORDING	2	BLANK

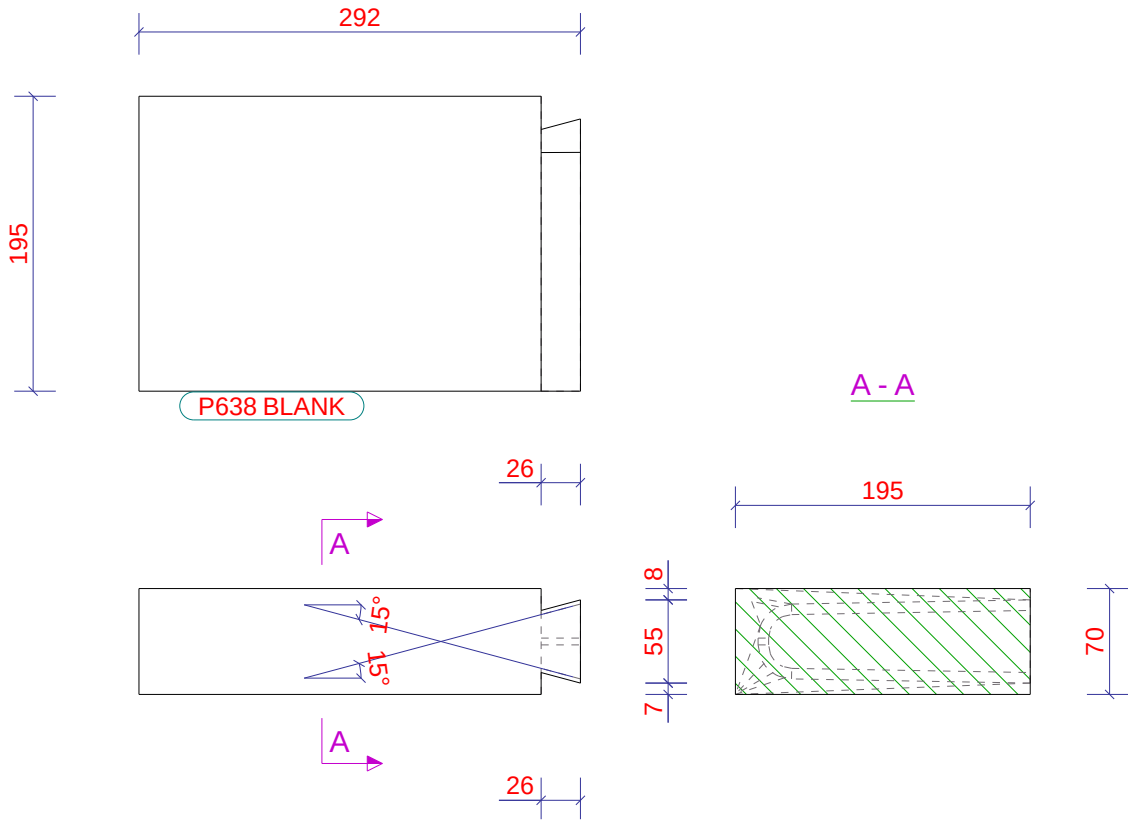


Werk: Nieuwe Houten Woning Met Aanbouw En Risaliet	Getekend: D. de Koning	Project: 203096	
Onderwerp: ZOLDER_GORDING	Datum: 13.01.2023		
Opdrachtgever: Familie Planken	Schaal: 1:5		
Kievitsweg 112, 2983 AE Ridderkerk	Tekla Structures	Tekening: W [P638]	
		Formaat: A3	
		Status:	

Tekla Structures

1	2	5	6
3	4	7	8
Zaaghoek		Neighoek	
1		5	
2		6	
3		7	
4		8	

Nr.	Merk	Materiaal	Afmeting HxBxL		Naam	Code	Aantal	Opmerking
P639	Z9	VUREN	195	x 70	398	ZOLDER_GORDING	1	BLANK


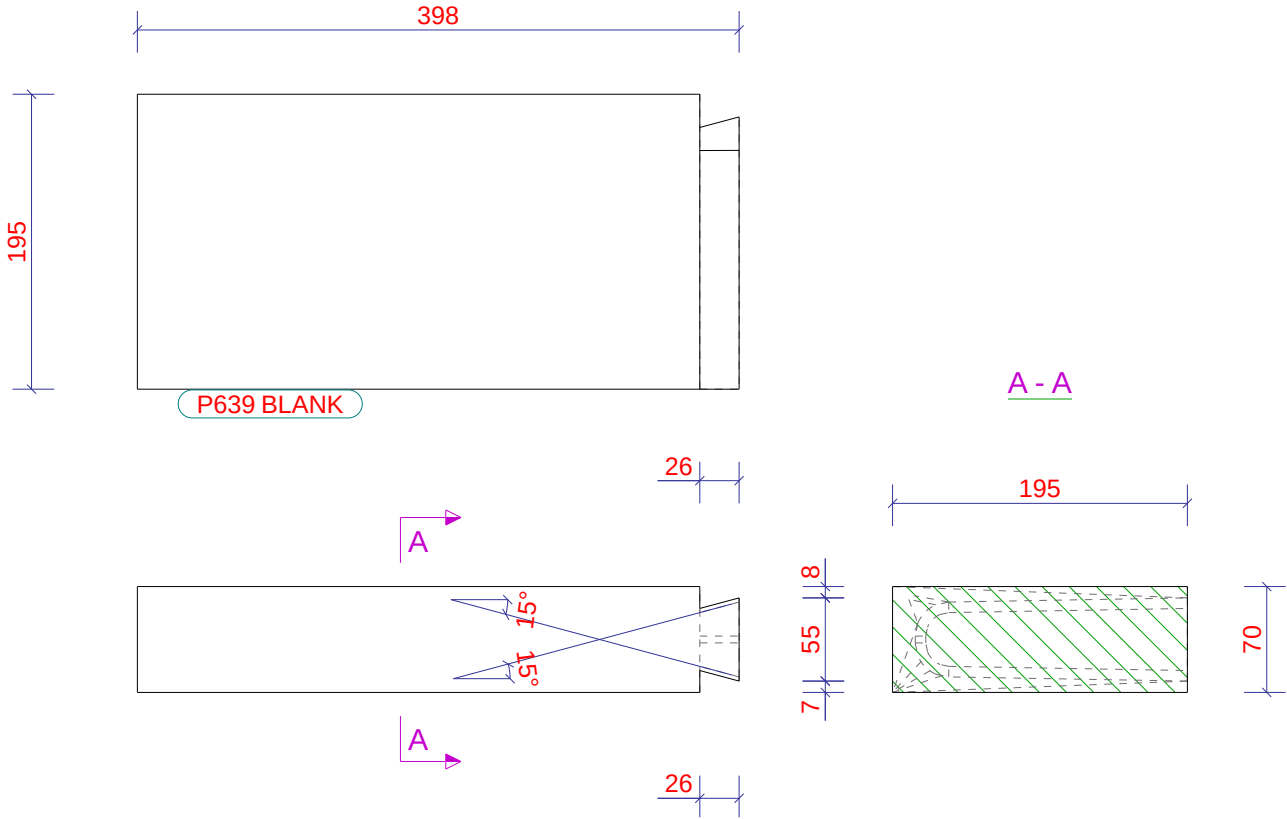


Werk:	Nieuwe Houten Woning Met Aanbouw En Risaliet
Onderwerp:	ZOLDER_GORDING
Opdrachtgever:	Familie Planken
	Kievitsweg 112, 2983 AE Ridderkerk

Getekend:	D. de Koning
Datum:	13.01.2023
Schaal:	1:5


Project:		203096
Tekening:	W [P639]	Formaat: A3
Status:		

Tekla Structures

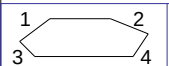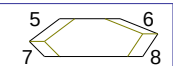							
Zaaghoek				Neighoek			
1				5			
2				6			
3				7			
4				8			

Nr.	Merk	Materiaal	Afmeting HxBxL		Naam	Code	Aantal	Opmerking
P733	Z8	VUREN	195	70	1868	ZOLDER_GORDING	2	BLANK


Werk: Nieuwe Houten Woning Met Aanbouw En Risaliet		Getekend: D. de Koning			
Onderwerp: ZOLDER_GORDING		Datum: 13.01.2023			
Opdrachtgever: Familie Planken		Schaal: 1:5			
Kievitsweg 112, 2983 AE Ridderkerk				Project: 203096	
				Tekening: W [P733]	
				Formaat: A3	
				Status:	

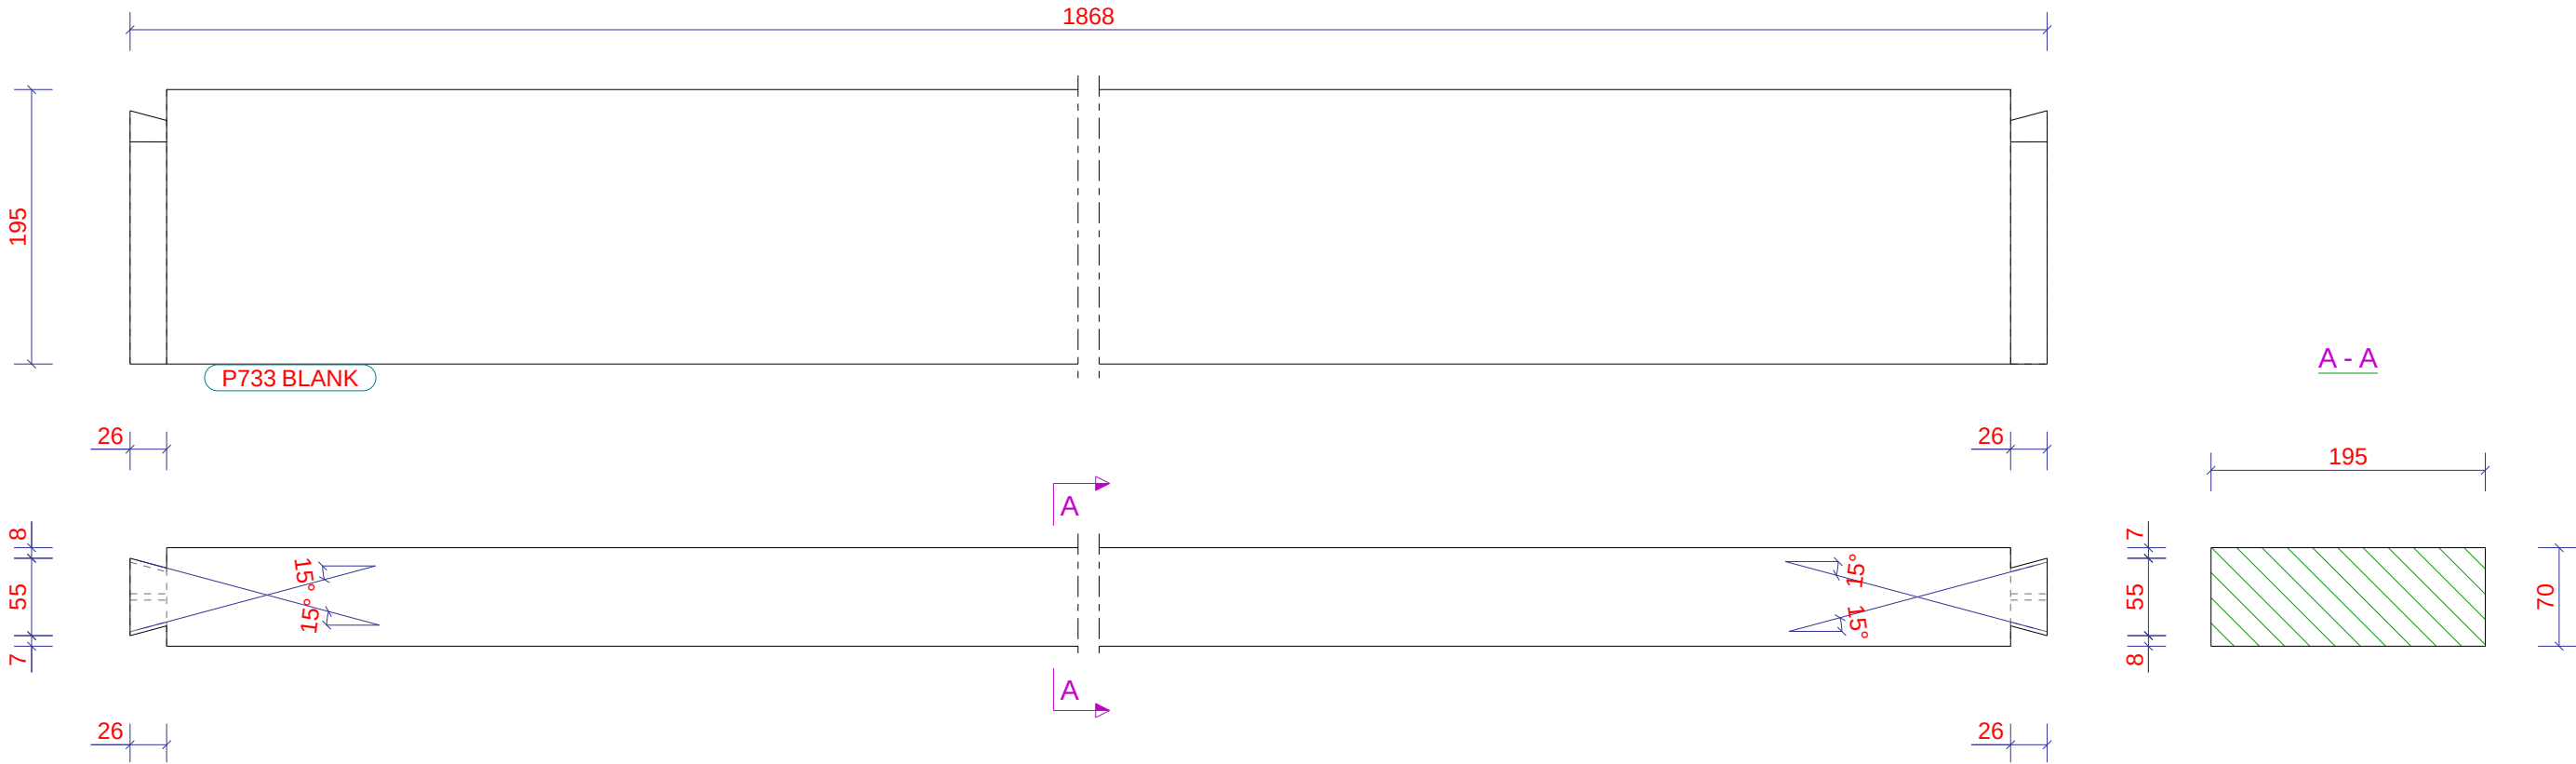

Tekla Structures

1	2	5	6
3	4	7	8
Zaaghoek		Neighoek	
1		5	
2		6	
3		7	
4		8	

Nr.	Merk	Materiaal	Afmeting HxBxL		Naam	Code	Aantal	Opmerking
P738	Z7	VUREN	195	x 70	233	ZOLDER_GORDING	2	BLANK

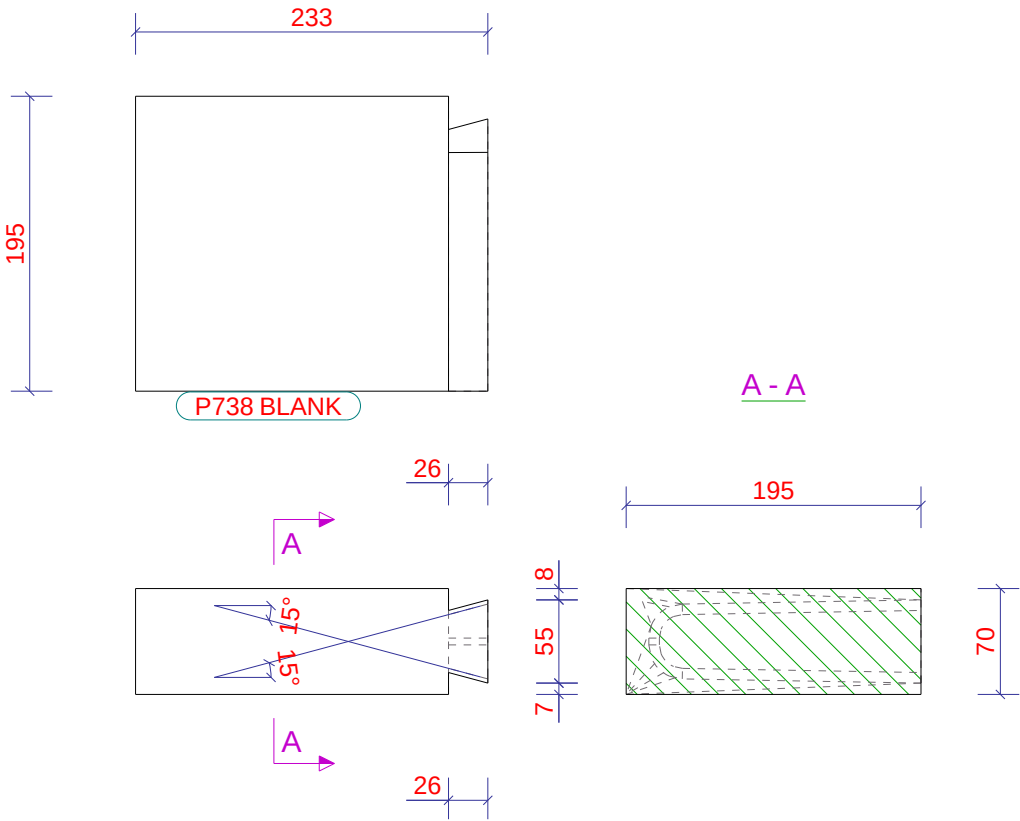

Werk:	Nieuwe Houten Woning Met Aanbouw En Risaliet
Onderwerp:	ZOLDER_GORDING
Opdrachtgever:	Familie Planken
	Kievitsweg 112, 2983 AE Ridderkerk


Getekend:	D. de Koning
Datum:	13.01.2023
Schaal:	1:5
Tekla Structures	

Project:		203096	
Tekening:		W [P738]	
Status:		A3	

Tekla Structures

1	2	5	6
3	4	7	8
Zaaghoek		Neighoek	
1		5	
2		6	
3		7	
4		8	

Nr.	Merk	Materiaal	Afmeting HxBxL		Naam	Code	Aantal	Opmerking
P739	Z8	VUREN	195	x 70	496	ZOLDER_GORDING	1	BLANK

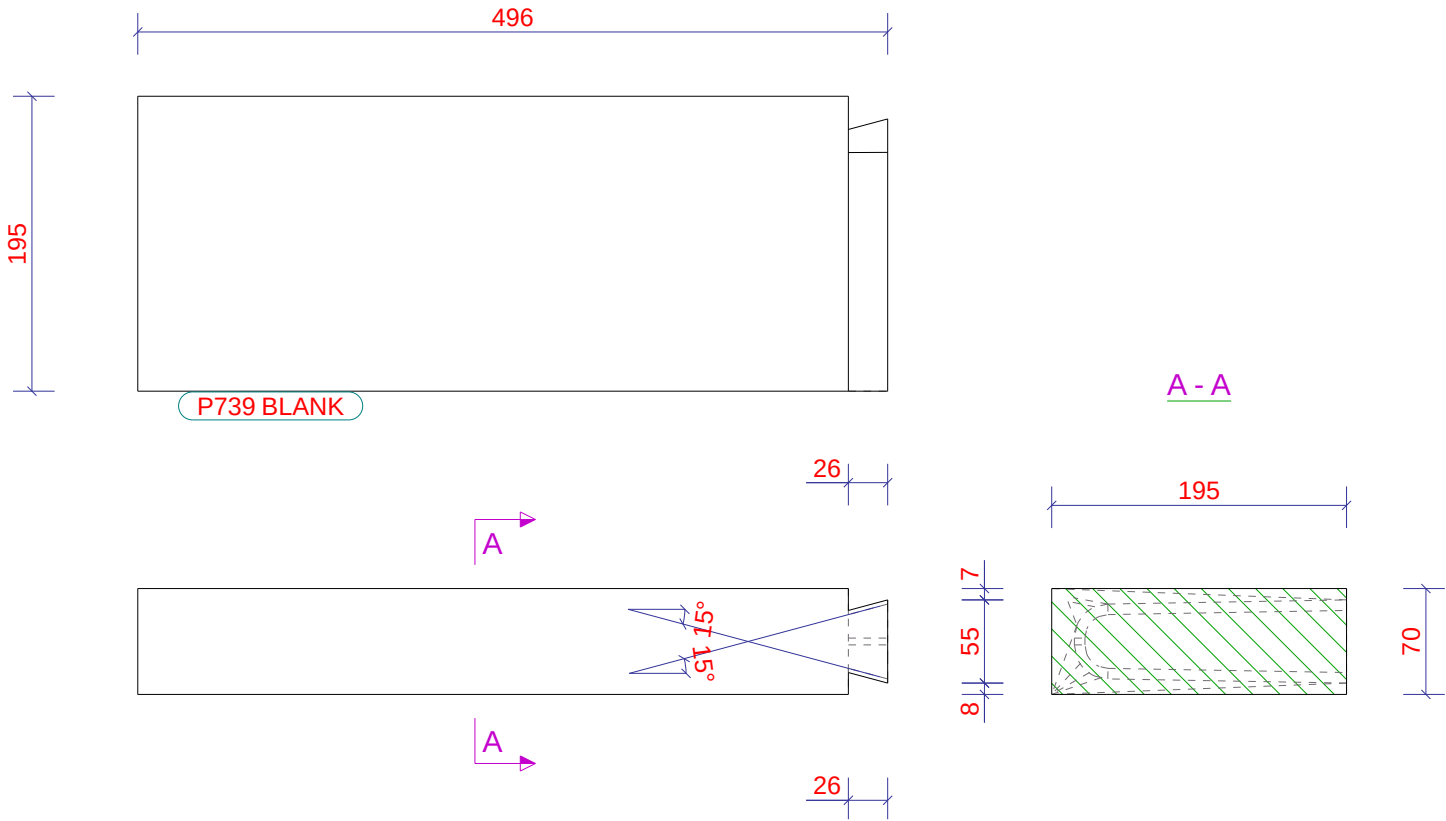


Werk: Nieuwe Houten Woning Met Aanbouw En Risaliet		Getekend: D. de Koning			Project: 203096		
Onderwerp: ZOLDER_GORDING		Datum: 13.01.2023				Tekening: W [P739]	Formaat: A3
Opdrachtgever: Familie Planken		Schaal: 1:5					
Kievitsweg 112, 2983 AE Ridderkerk							

Tekla Structures

1	2	5	6
3	4	7	8
Zaaghoek		Neighoek	
1		5	
2		6	
3		7	
4		8	

Nr.	Merk	Materiaal	Afmeting HxBxL		Naam	Code	Aantal	Opmerking
P740	Z8	VUREN	195	x 70	160	ZOLDER_GORDING	1	BLANK

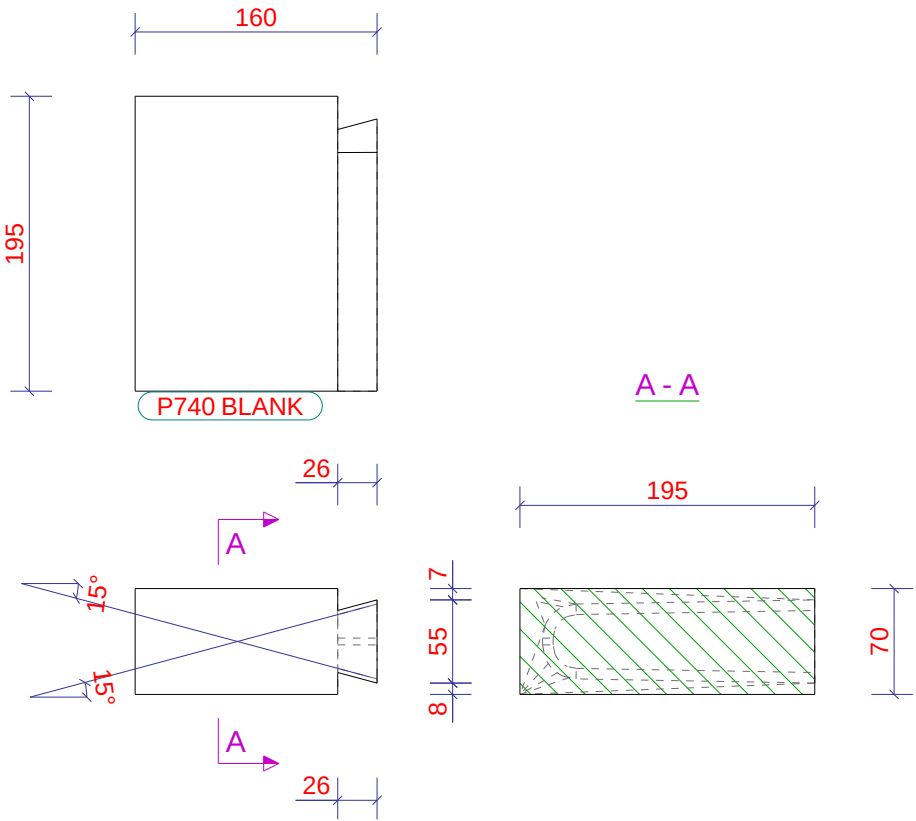


Werk: Nieuwe Houten Woning Met Aanbouw En Risaliet Onderwerp: ZOLDER_GORDING	Getekend: D. de Koning Datum: 13.01.2023 Schaal: 1:5	Project: 203096	
Opdrachtgever: Familie Planken Kievitsweg 112, 2983 AE Ridderkerk	Tekla Structures	Tekening: W [P740] Status:	Formaat: A3

Tekla Structures

1	2	5	6
3	4	7	8
Zaaghoek		Neighoek	
1		5	
2		6	
3		7	
4		8	

Nr.	Merk	Materiaal	Afmeting HxBxL		Naam	Code	Aantal	Opmerking
P741	Z9	VUREN	195	x 70	228	ZOLDER_GORDING	2	BLANK

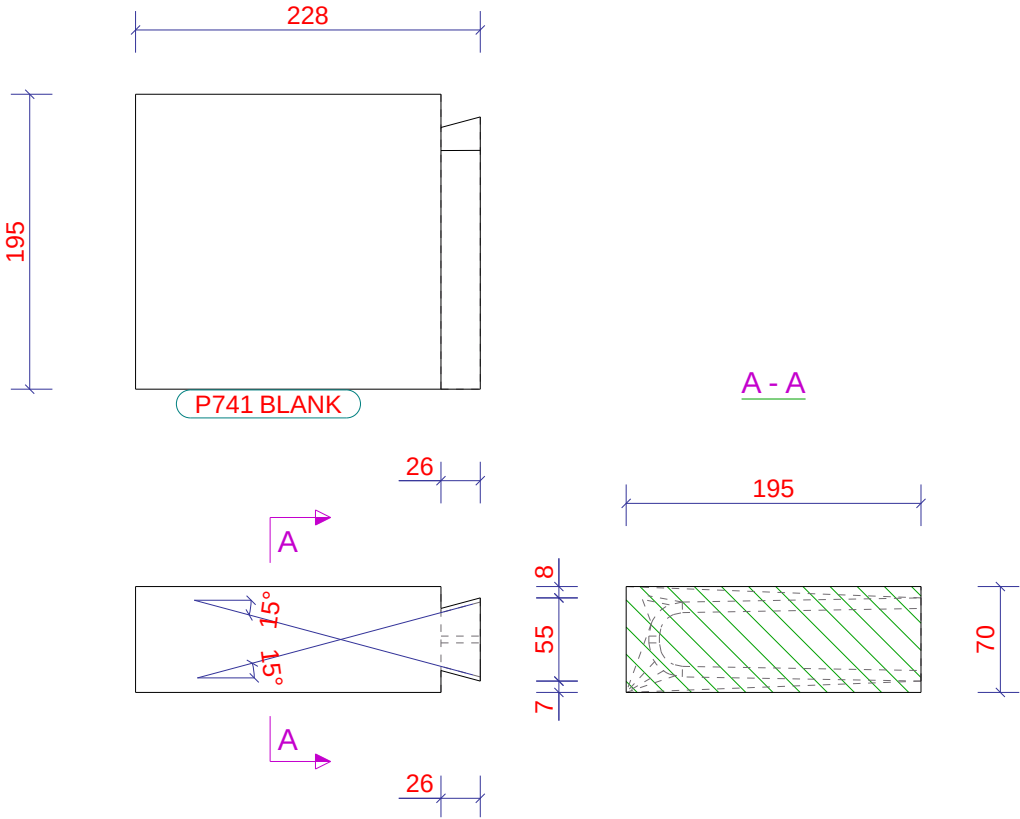

Werk:	Nieuwe Houten Woning Met Aanbouw En Risaliet
Onderwerp:	ZOLDER_GORDING
Opdrachtgever:	Familie Planken
	Kievitsweg 112, 2983 AE Ridderkerk


Getekend:	D. de Koning
Datum:	13.01.2023
Schaal:	1:5
Tekla Structures	

Project:		203096	
Tekening:		W [P741]	A3
Status:			


Tekla Structures

1	2	5	6
3	4	7	8
Zaaghoek		Neighoek	
1		5	
2		6	
3		7	
4		8	

Nr.	Merk	Materiaal	Afmeting HxBxL		Naam	Code	Aantal	Opmerking
P742	Z8	VUREN	195	x 70	333	ZOLDER_GORDING	1	BLANK

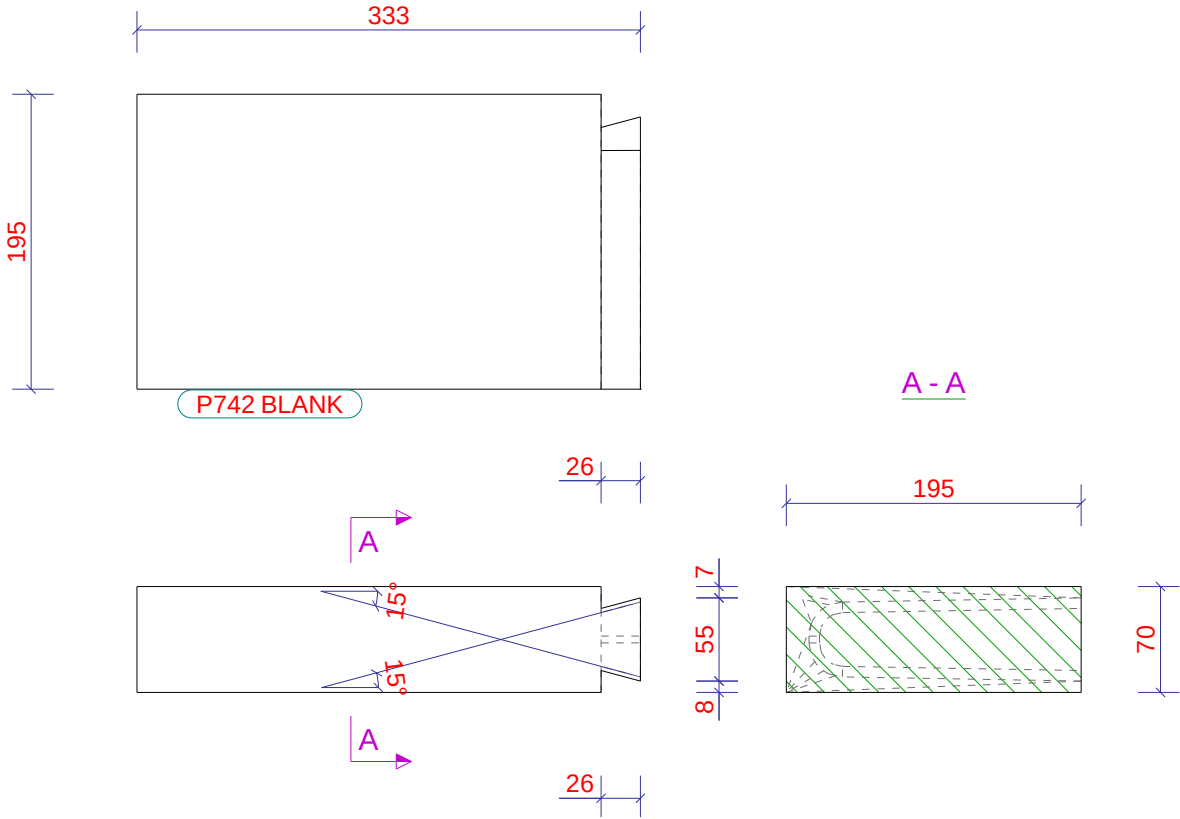

Werk: Nieuwe Houten Woning Met Aanbouw En Risaliet	Getekend: D. de Koning	Project: 203096	
Onderwerp: ZOLDER_GORDING	Datum: 13.01.2023		
Opdrachtgever: Familie Planken	Schaal: 1:5		
Kievitsweg 112, 2983 AE Ridderkerk	Tekla Structures	Formaat: A3	

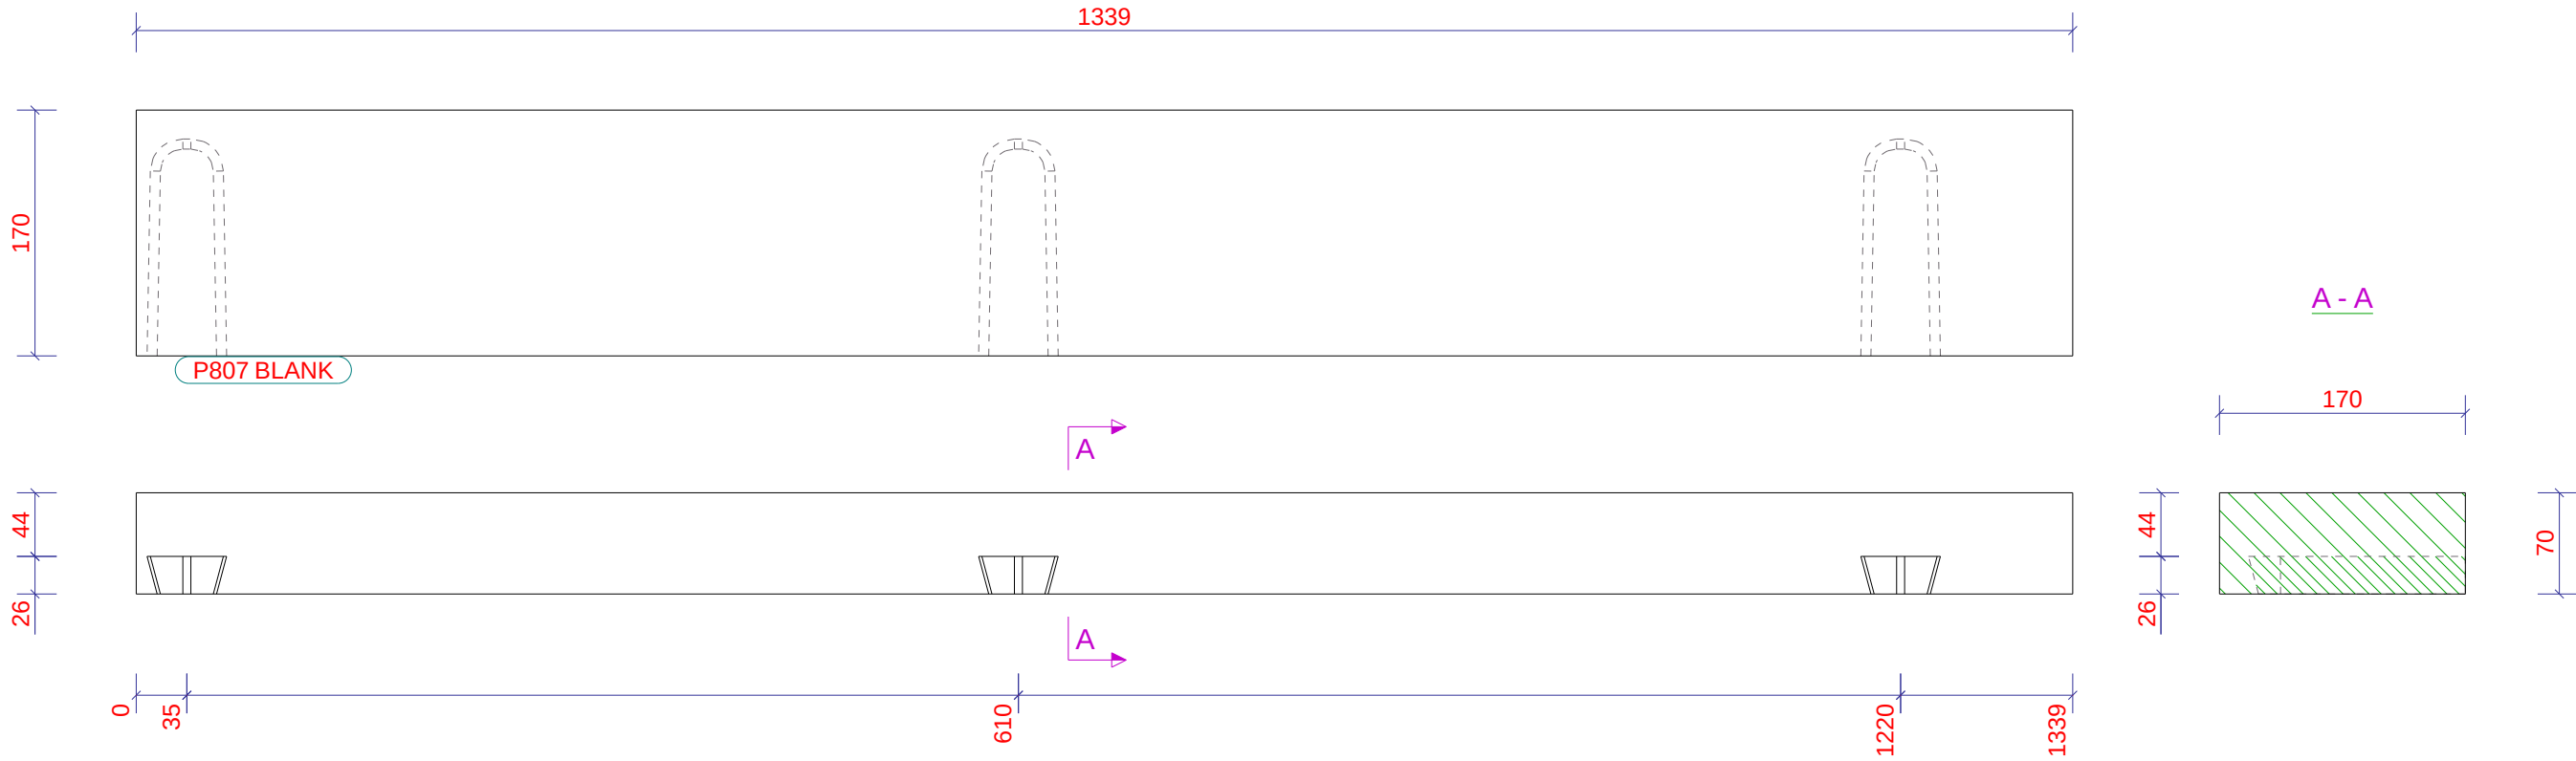

1	2	5	6
3	4	7	8
Zaaghoek		Neighoek	
1		5	
2		6	
3		7	
4		8	

Nr.	Merk	Materiaal	Afmeting HxBxL		Naam	Code	Aantal	Opmerking
P807	Z1	VUREN	170	x 70	1339	ZOLDER_GORDING	1	BLANK

Werk: Nieuwe Houten Woning Met Aanbouw En Risaliet		Getekend: D. de Koning	Project: 203096	
Onderwerp: ZOLDER_GORDING		Datum: 13.01.2023		
Opdrachtgever: Familie Planken		Schaal: 1:5		
Kievitsweg 112, 2983 AE Ridderkerk		Tekla Structures		Tekla Structures model 'PRODUCTIE PLANKEN - RIDDERKERK' afgedrukt op 19.01.2023
			Tekening: W [P807]	Formaat: A3
			Status:	

Tekla Structures


1	2	5	6
3	4	7	8
Zaaghoek		Neighoek	
1		5	
2		6	
3		7	
4		8	


Nr.	Merk	Materiaal	Afmeting HxBxL		Naam	Code	Aantal	Opmerking
P904	R41	DOUGLAS	70	x 245 3043	KOLOM		1	RAL_9005

Werk:	Nieuwe Houten Woning Met Aanbouw En Risaliet
Onderwerp:	KOLOM
Opdrachtgever:	Familie Planken
	Kievitsweg 112, 2983 AE Ridderkerk

Getekend:	D. de Koning
Datum:	13.01.2023
Schaal:	1:5
Tekla Structures	

Project:		203096	
Tekening:	W [P904]	Formaat:	A3
Status:			

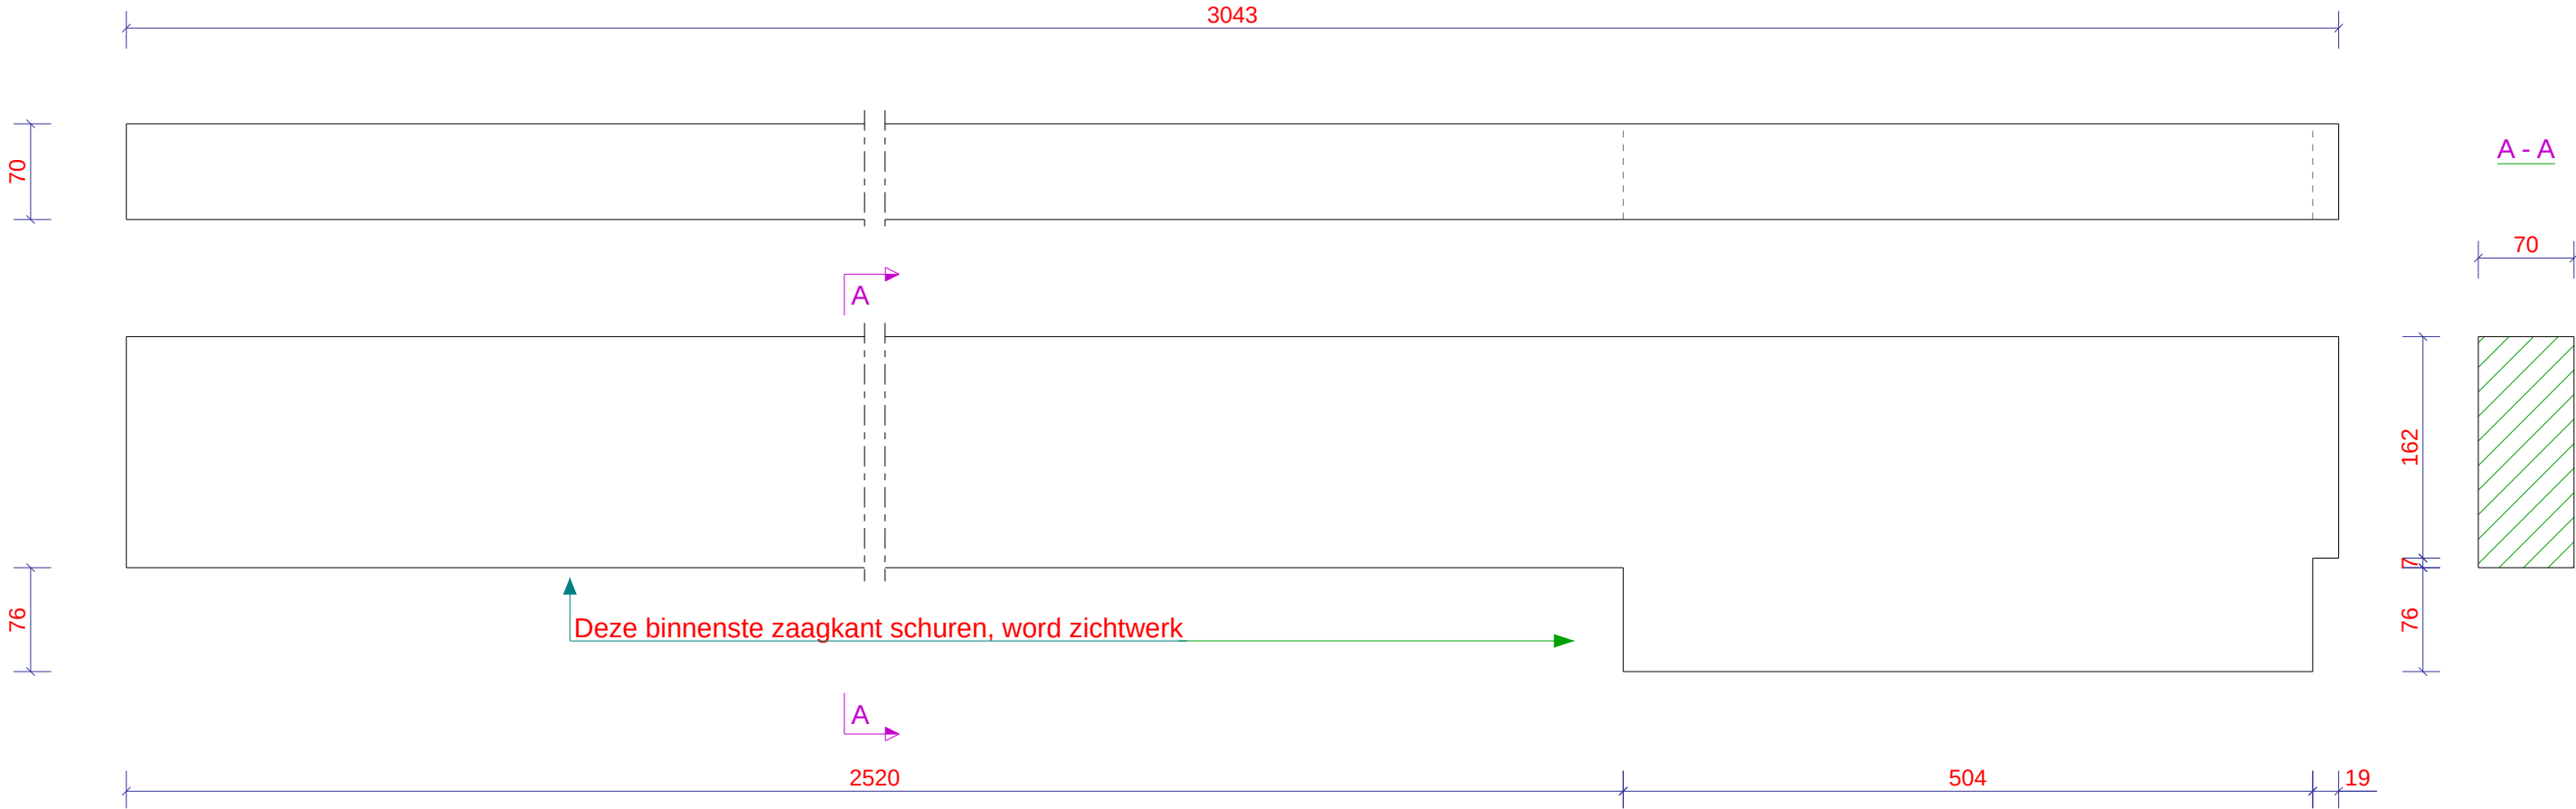

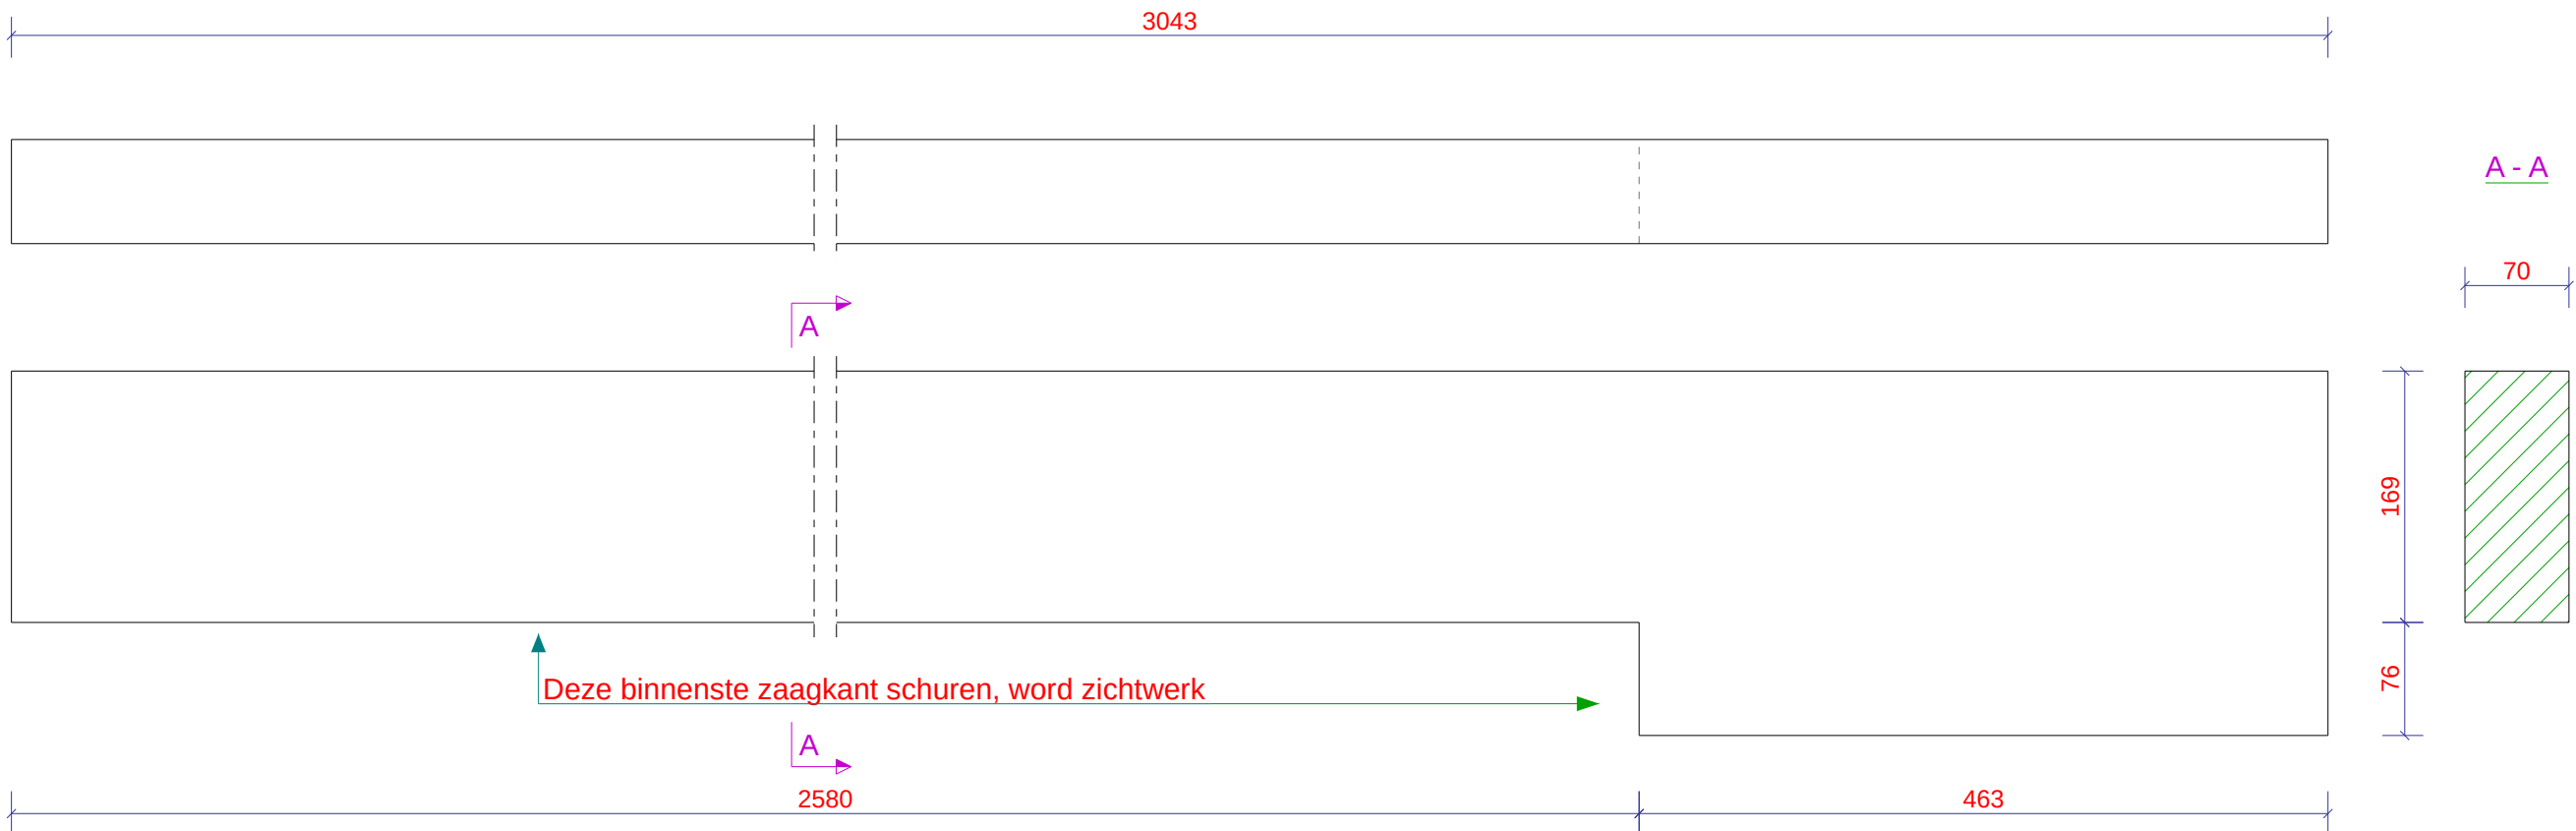

1	2	5	6
3	4	7	8
Zaaghoek		Neighoek	
1		5	
2		6	
3		7	
4		8	



Nr.	Merk	Materiaal	Afmeting HxBxL		Naam	Code	Aantal	Opmerking
P906	R43	DOUGLAS	70 x 245	3043	KOLOM		1	RAL_9005

Werk: Nieuwe Houten Woning Met Aanbouw En Risaliet		Getekend: D. de Koning			
Onderwerp: KOLOM		Datum: 13.01.2023			
		Schaal: 1:5			
Opdrachtgever: Familie Planken		 Tekla Structures		Project: 203096	
Kievitsweg 112, 2983 AE Ridderkerk				Tekening: W [P906] Formaat: A3	
				Status:	

Tekla Structures

1	2	5	6
3	4	7	8
Zaaghoek		Neighoek	
1		5	
2		6	
3		7	
4		8	

Nr.	Merk	Materiaal	Afmeting HxBxL		Naam	Code	Aantal	Opmerking
P972	Z9	VUREN	195	x 70	294	ZOLDER_GORDING	1	BLANK

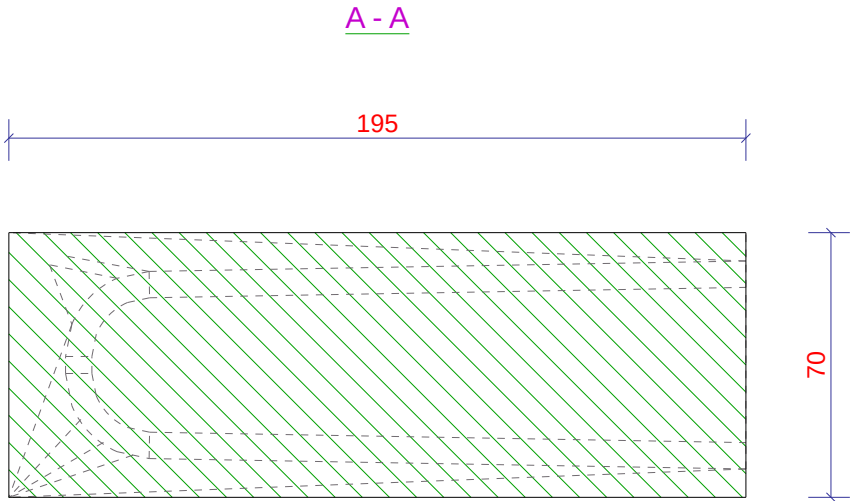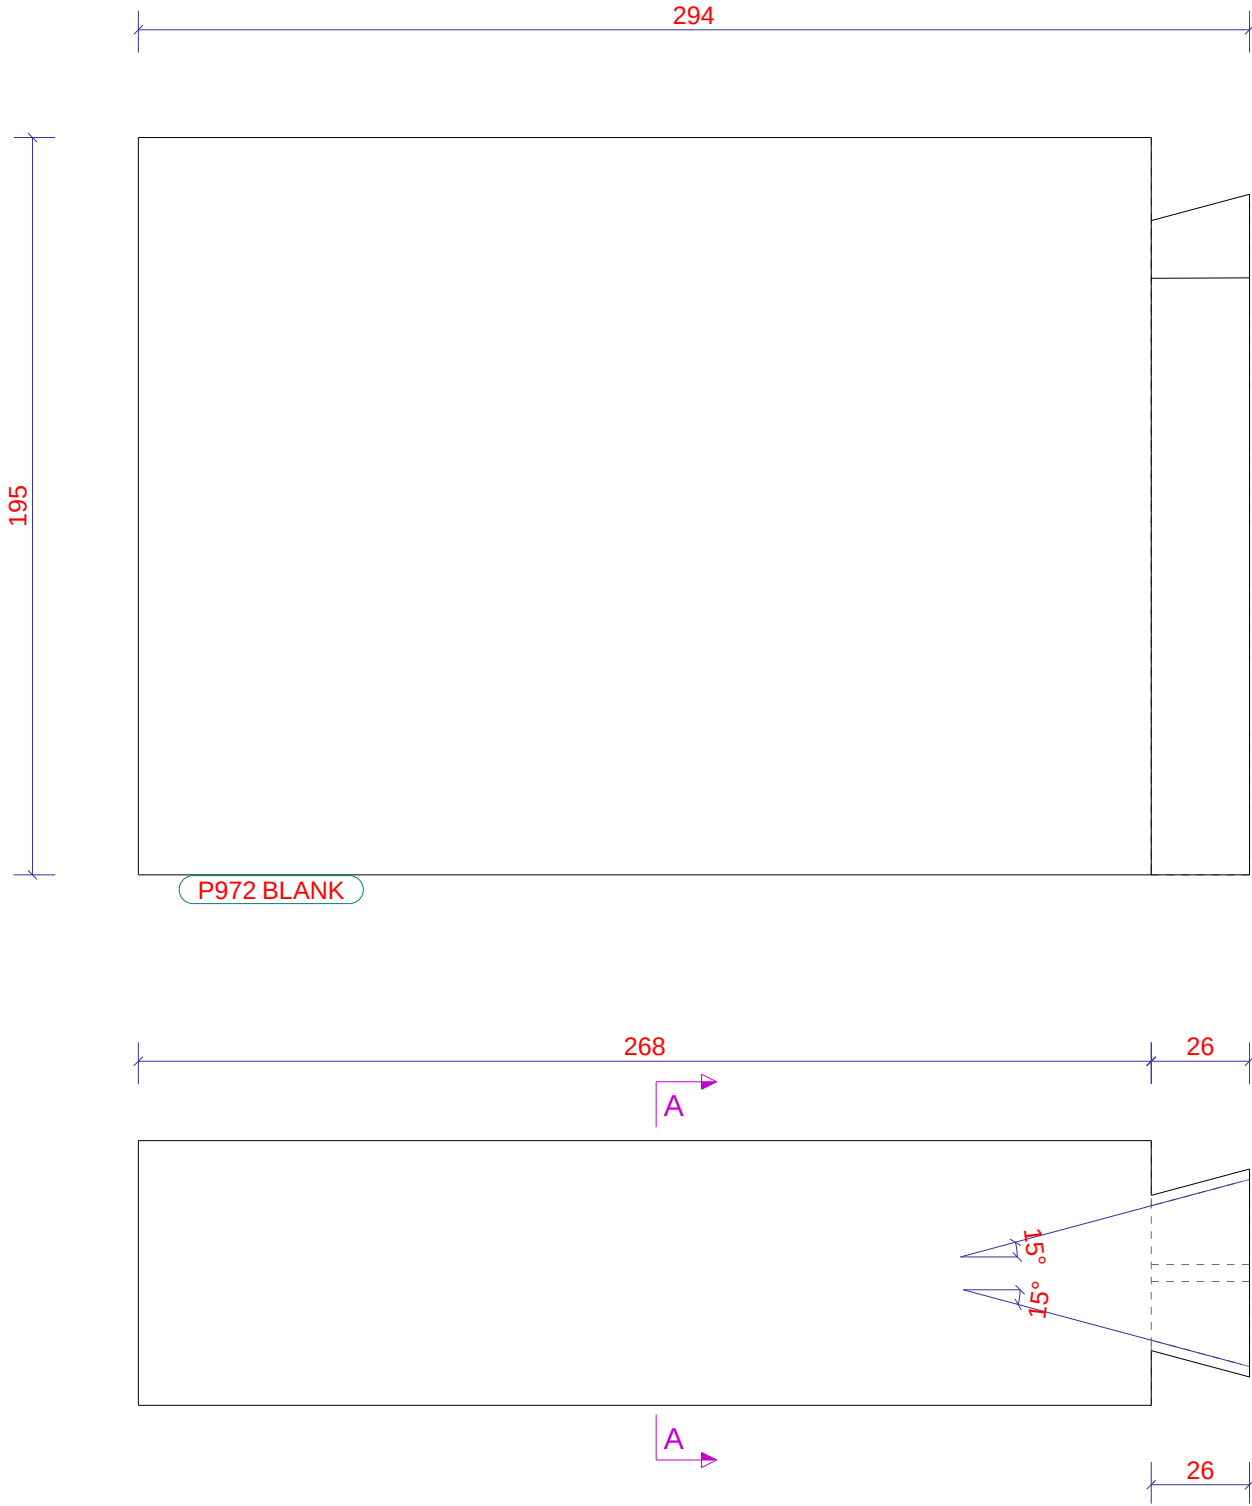


Werk: Nieuwe Houten Woning Met Aanbouw En Risaliet	Getekend: D. de Koning	Project: 203096	
Onderwerp: ZOLDER_GORDING	Datum: 13.01.2023		
Opdrachtgever: Familie Planken	Schaal: 1:2		
Kievitsweg 112, 2983 AE Ridderkerk	Tekla Structures	Tekening: W [P972]	
		Formaat: A3	
		Status:	

Tekla Structures

1	2	5	6
3	4	7	8
Zaaghoek		Neighoek	
1		5	
2		6	
3		7	
4		8	

Nr.	Merk	Materiaal	Afmeting HxBxL		Naam	Code	Aantal	Opmerking
P973	Z7	VUREN	195	x 70	2889	ZOLDER_GORDING	6	BLANK
P973	Z9	VUREN	195	x 70	2889	ZOLDER_GORDING	6	BLANK

Werk: Nieuwe Houten Woning Met Aanbouw En Risaliet		Getekend: D. de Koning			
Onderwerp: ZOLDER_GORDING		Datum: 13.01.2023			
		Schaal: 1:10			
Opdrachtgever: Familie Planken				Project: 203096	
Kievitsweg 112, 2983 AE Ridderkerk				Tekening: W [P973] Formaat: A3	
				Status:	

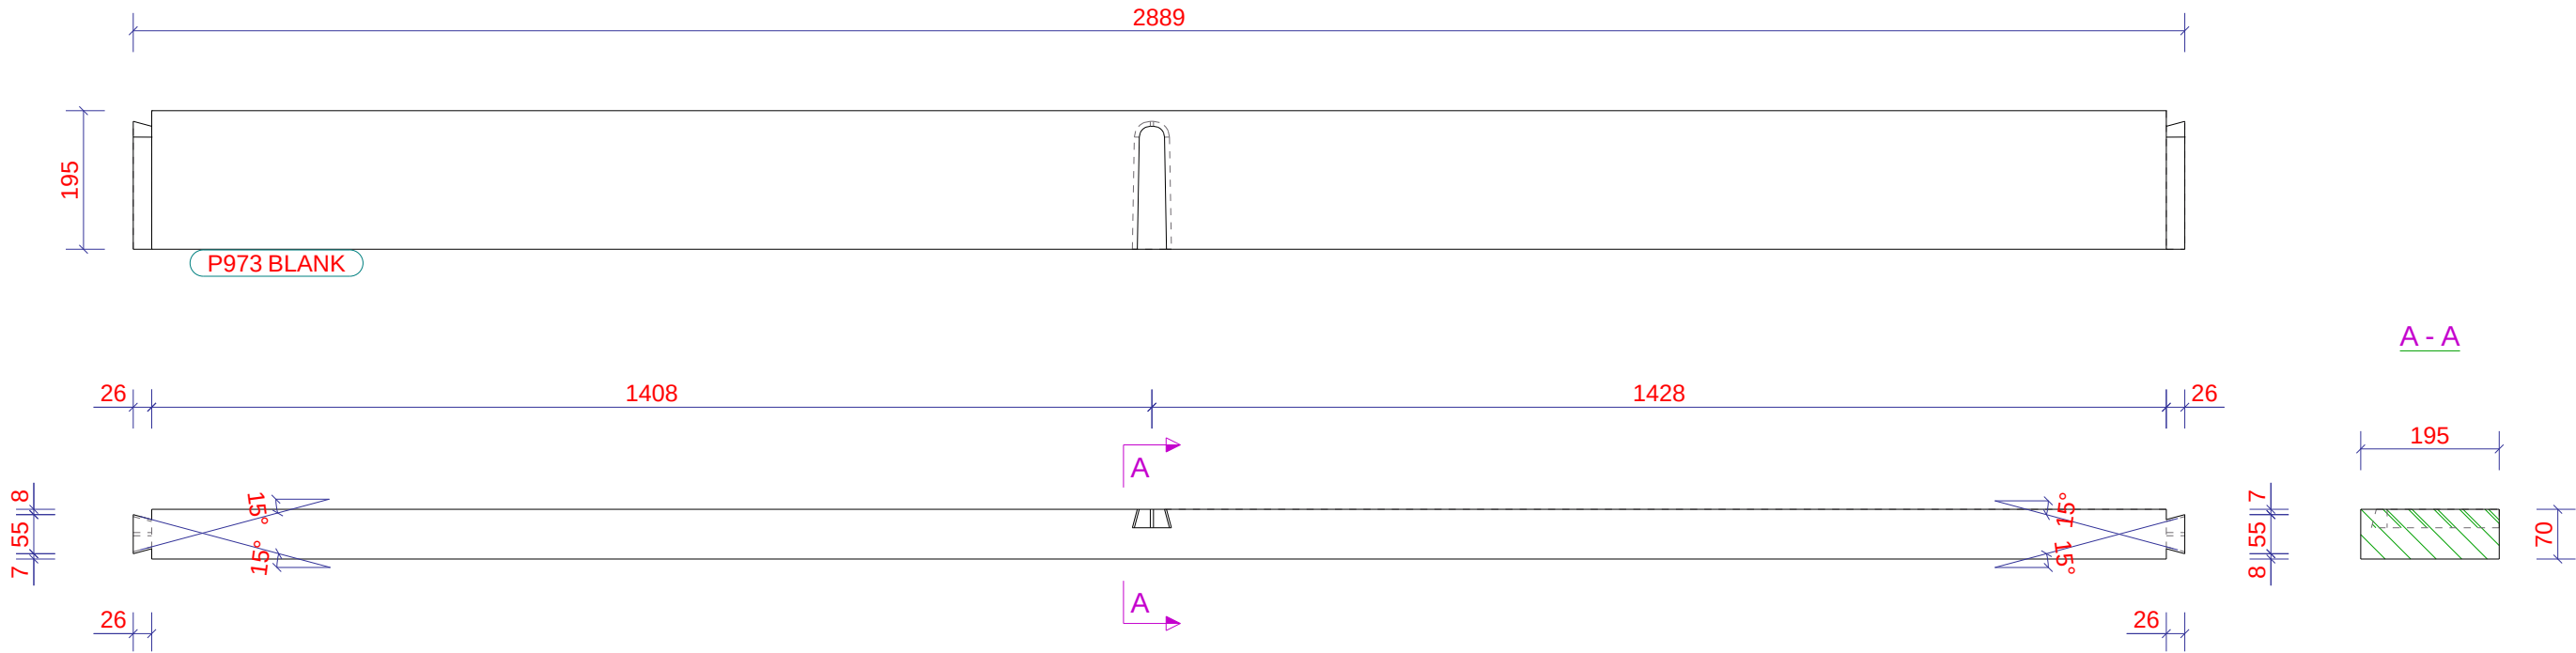


Tekla Structures

1	2	5	6
3	4	7	8
Zaaghoek		Neighoek	
1		5	
2		6	
3		7	
4		8	

Nr.	Merk	Materiaal	Afmeting HxBxL		Naam	Code	Aantal	Opmerking
P974	Z7	VUREN	195	x 70	2889	ZOLDER_GORDING	1	BLANK
P974	Z9	VUREN	195	x 70	2889	ZOLDER_GORDING	1	BLANK

Werk: Nieuwe Houten Woning Met Aanbouw En Risaliet		Getekend: D. de Koning			
Onderwerp: ZOLDER_GORDING		Datum: 13.01.2023			
		Schaal: 1:5			
Opdrachtgever: Familie Planken					
Kievitsweg 112, 2983 AE Ridderkerk					
				Project: 203096	
				Tekening: W [P974]	
				Formaat: A3	
				Status:	

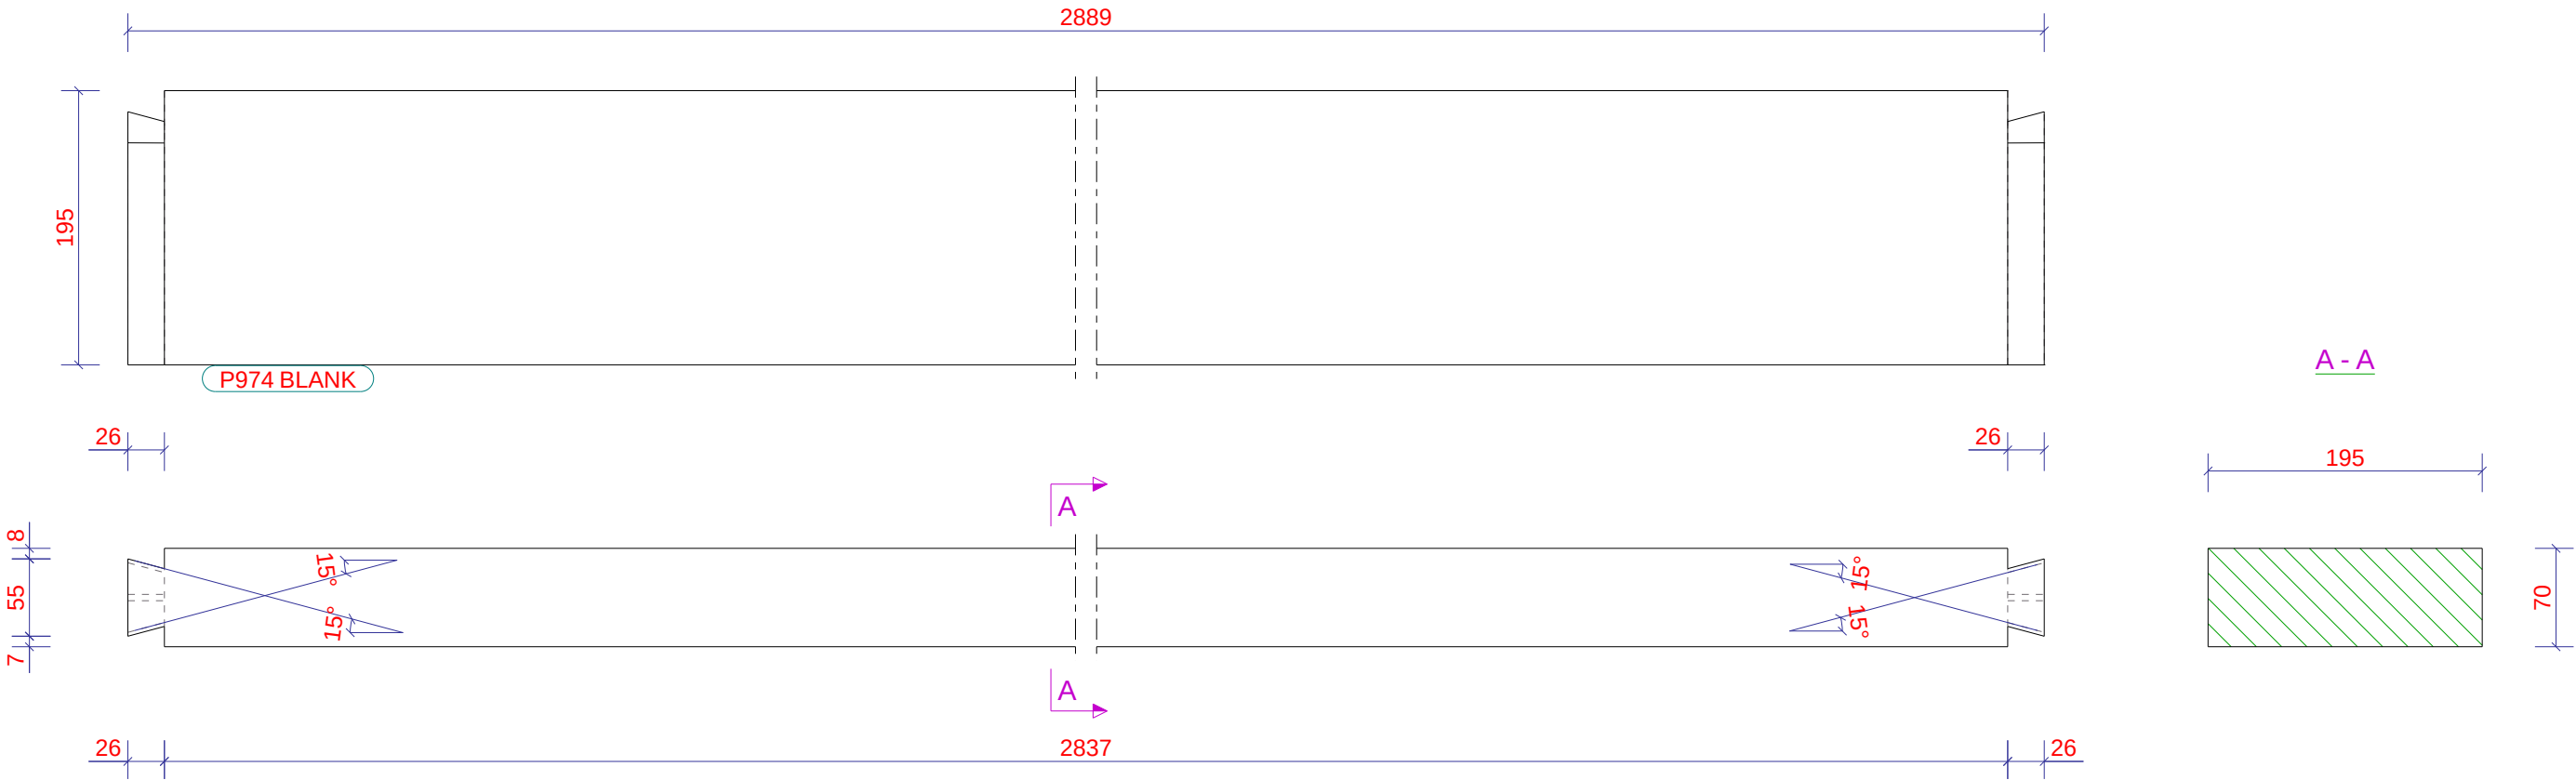


Tekla Structures

1	2	5	6
3	4	7	8
Zaaghoek		Neighoek	
1		5	
2		6	
3		7	
4		8	

Nr.	Merk	Materiaal	Afmeting HxBxL		Naam	Code	Aantal	Opmerking
P975	Z8	VUREN	195	x 70	5935	ZOLDER_GORDING	1	BLANK

Werk: Nieuwe Houten Woning Met Aanbouw En Risaliet		Getekend: D. de Koning			
Onderwerp: ZOLDER_GORDING		Datum: 13.01.2023			
		Schaal: 1:10			
Opdrachtgever: Familie Planken				Project: 203096	
				Tekening: W [P975]	
Kievitsweg 112, 2983 AE Ridderkerk				Formaat: A3	
				Status:	

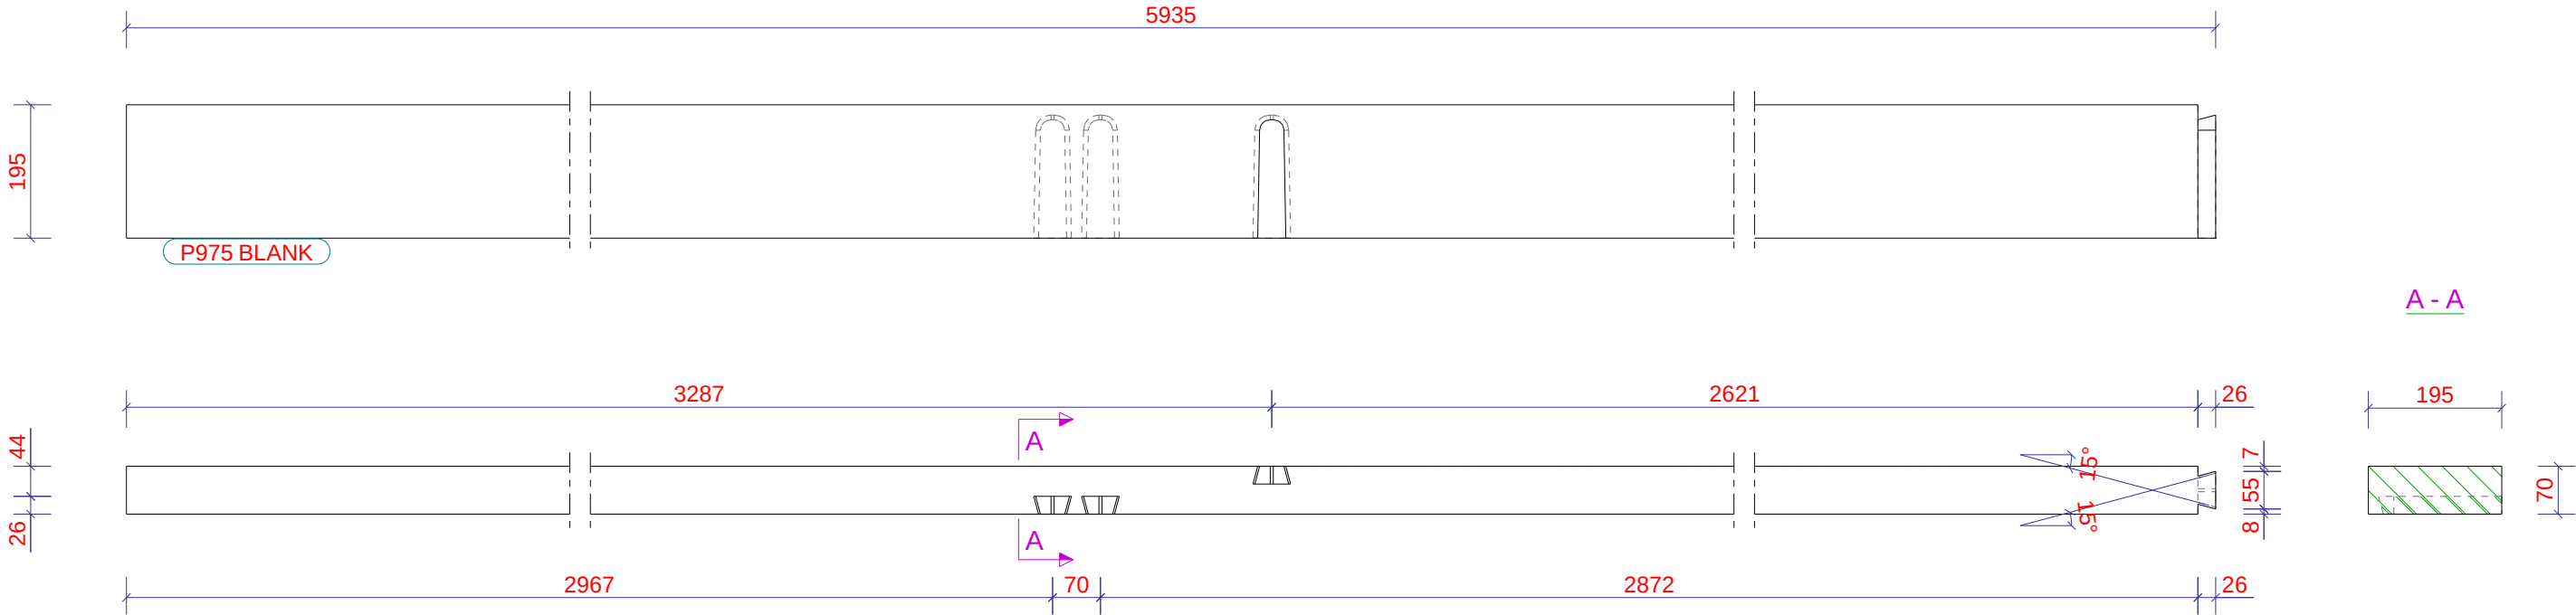

P975 BLANK

A - A

70

Tekla Structures


1	2	5	6
3	4	7	8
Zaaghoek		Neighoek	
1		5	
2		6	
3		7	
4		8	

Nr.	Merk	Materiaal	Afmeting HxBxL		Naam	Code	Aantal	Opmerking
P976	Z8	VUREN	195	x 70	2837	ZOLDER_GORDING	1	BLANK

Werk:	Nieuwe Houten Woning Met Aanbouw En Risaliet
Onderwerp:	ZOLDER_GORDING
Opdrachtgever:	Familie Planken
	Kievitsweg 112, 2983 AE Ridderkerk

Getekend:	D. de Koning
Datum:	13.01.2023
Schaal:	1:5
Tekla Structures	

Project:		203096	
Tekening:	W [P976]	Formaat:	A3
Status:			

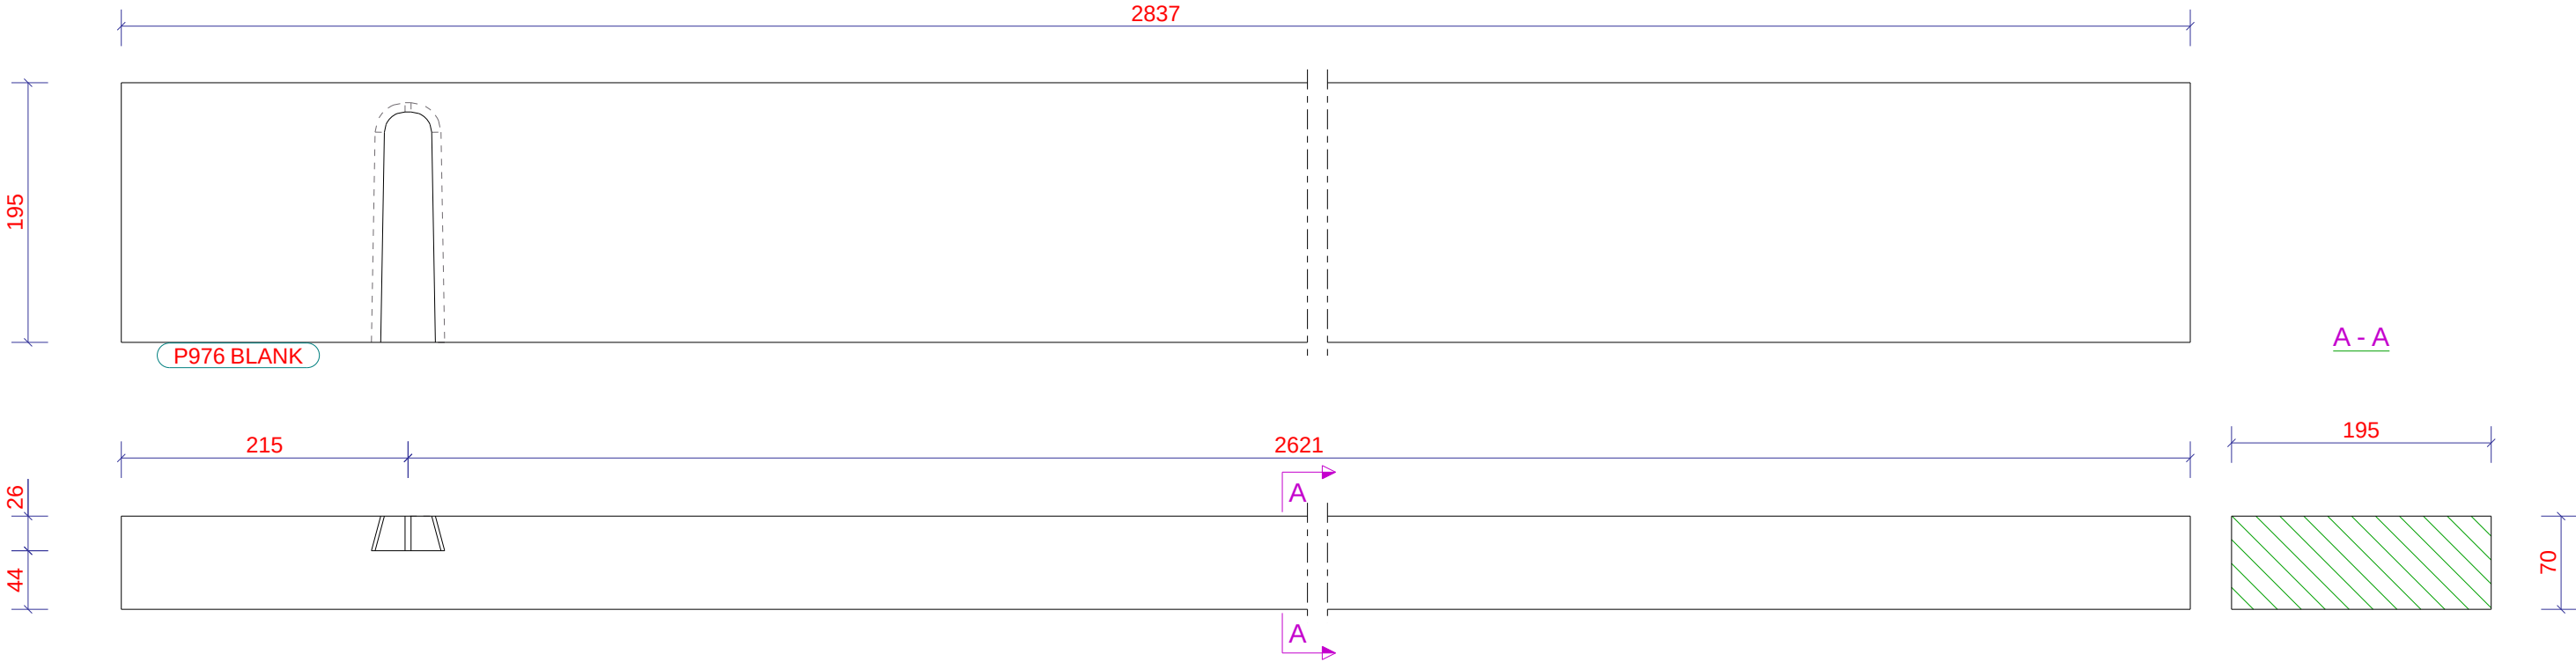

Tekla Structures


1	2	5	6
3	4	7	8
Zaaghoek		Neighoek	
1		5	
2		6	
3		7	
4		8	



Nr.	Merk	Materiaal	Afmeting HxBxL		Naam	Code	Aantal	Opmerking
P977	Z8	VUREN	195	x 70	5935	ZOLDER_GORDING	1	BLANK

Werk:	Nieuwe Houten Woning Met Aanbouw En Risaliet
Onderwerp:	ZOLDER_GORDING
Opdrachtgever:	Familie Planken
	Kievitsweg 112, 2983 AE Ridderkerk

Getekend:	D. de Koning
Datum:	13.01.2023
Schaal:	1:10
Tekla Structures	

Project:		203096	
Tekening:	W [P977]	Formaat:	A3
Status:			

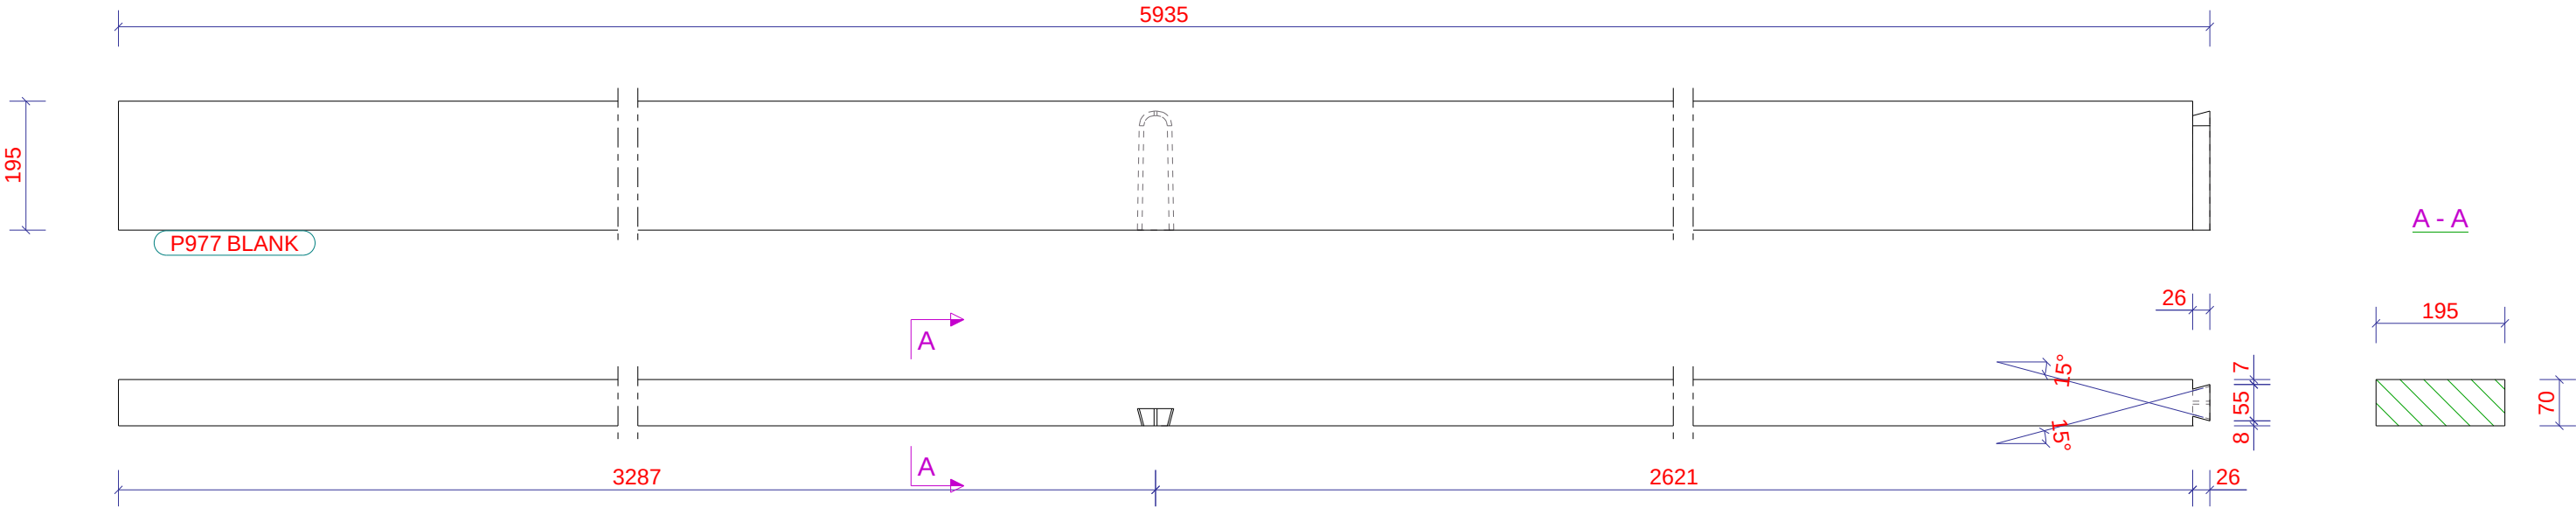


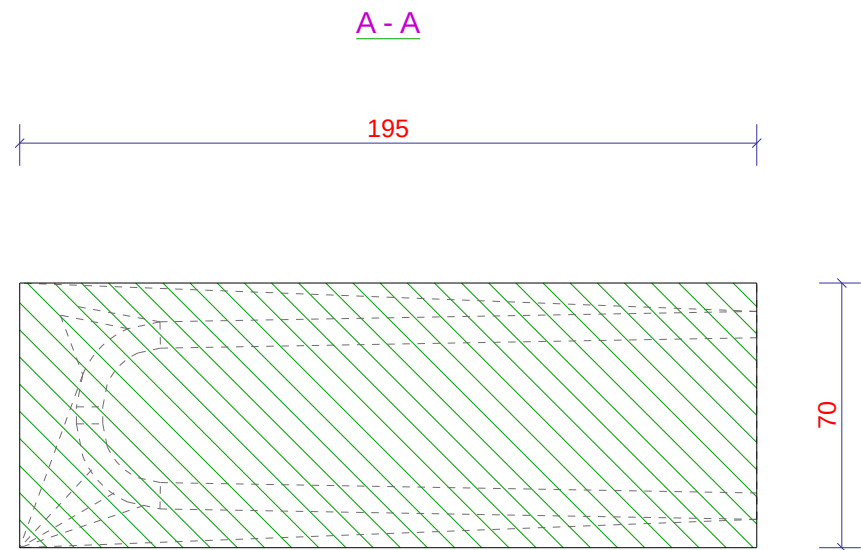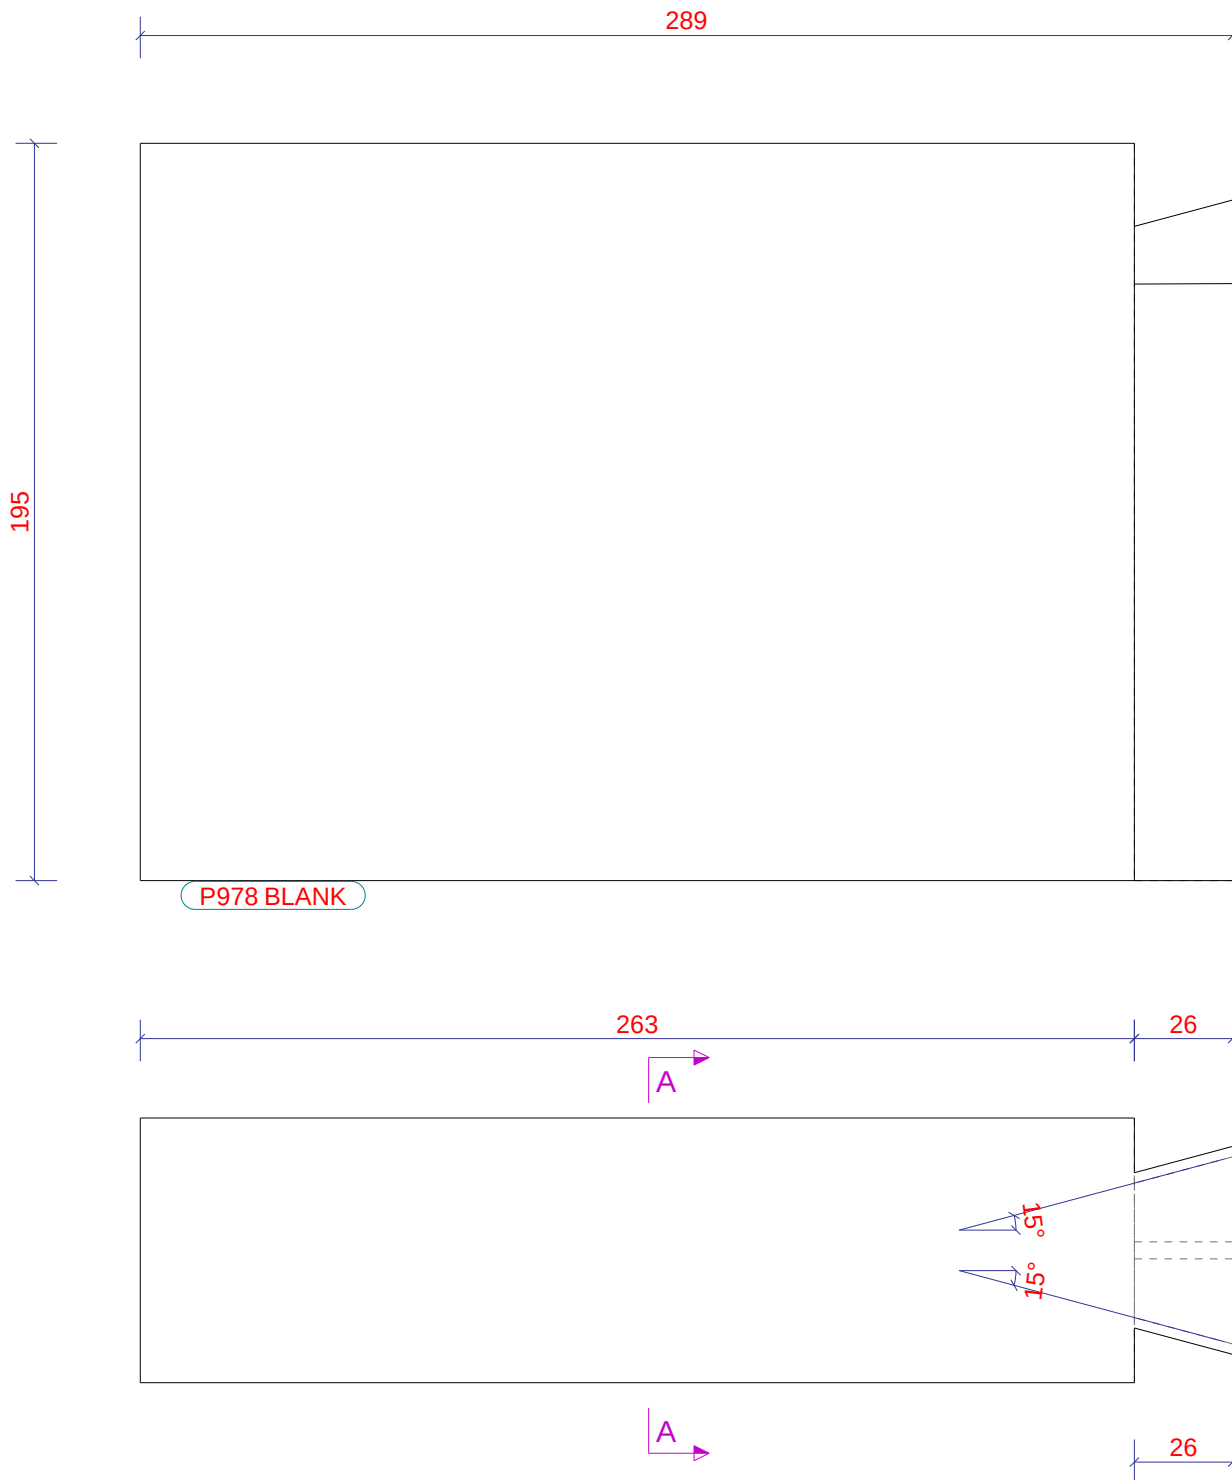

1	2	5	6
3	4	7	8
Zaaghoek		Neighoek	
1		5	
2		6	
3		7	
4		8	

Nr.	Merk	Materiaal	Afmeting HxBxL		Naam	Code	Aantal	Opmerking
P978	Z7	VUREN	195 x 70	289	ZOLDER_GORDING		1	BLANK

Werk: Nieuwe Houten Woning Met Aanbouw En Risaliet		Getekend: D. de Koning			
Onderwerp: ZOLDER_GORDING		Datum: 13.01.2023			
Opdrachtgever: Familie Planken		Schaal: 1:2			
Kievitsweg 112, 2983 AE Ridderkerk				Project: 203096	
				Tekening: W [P978]	
				Formaat: A3	
				Status:	

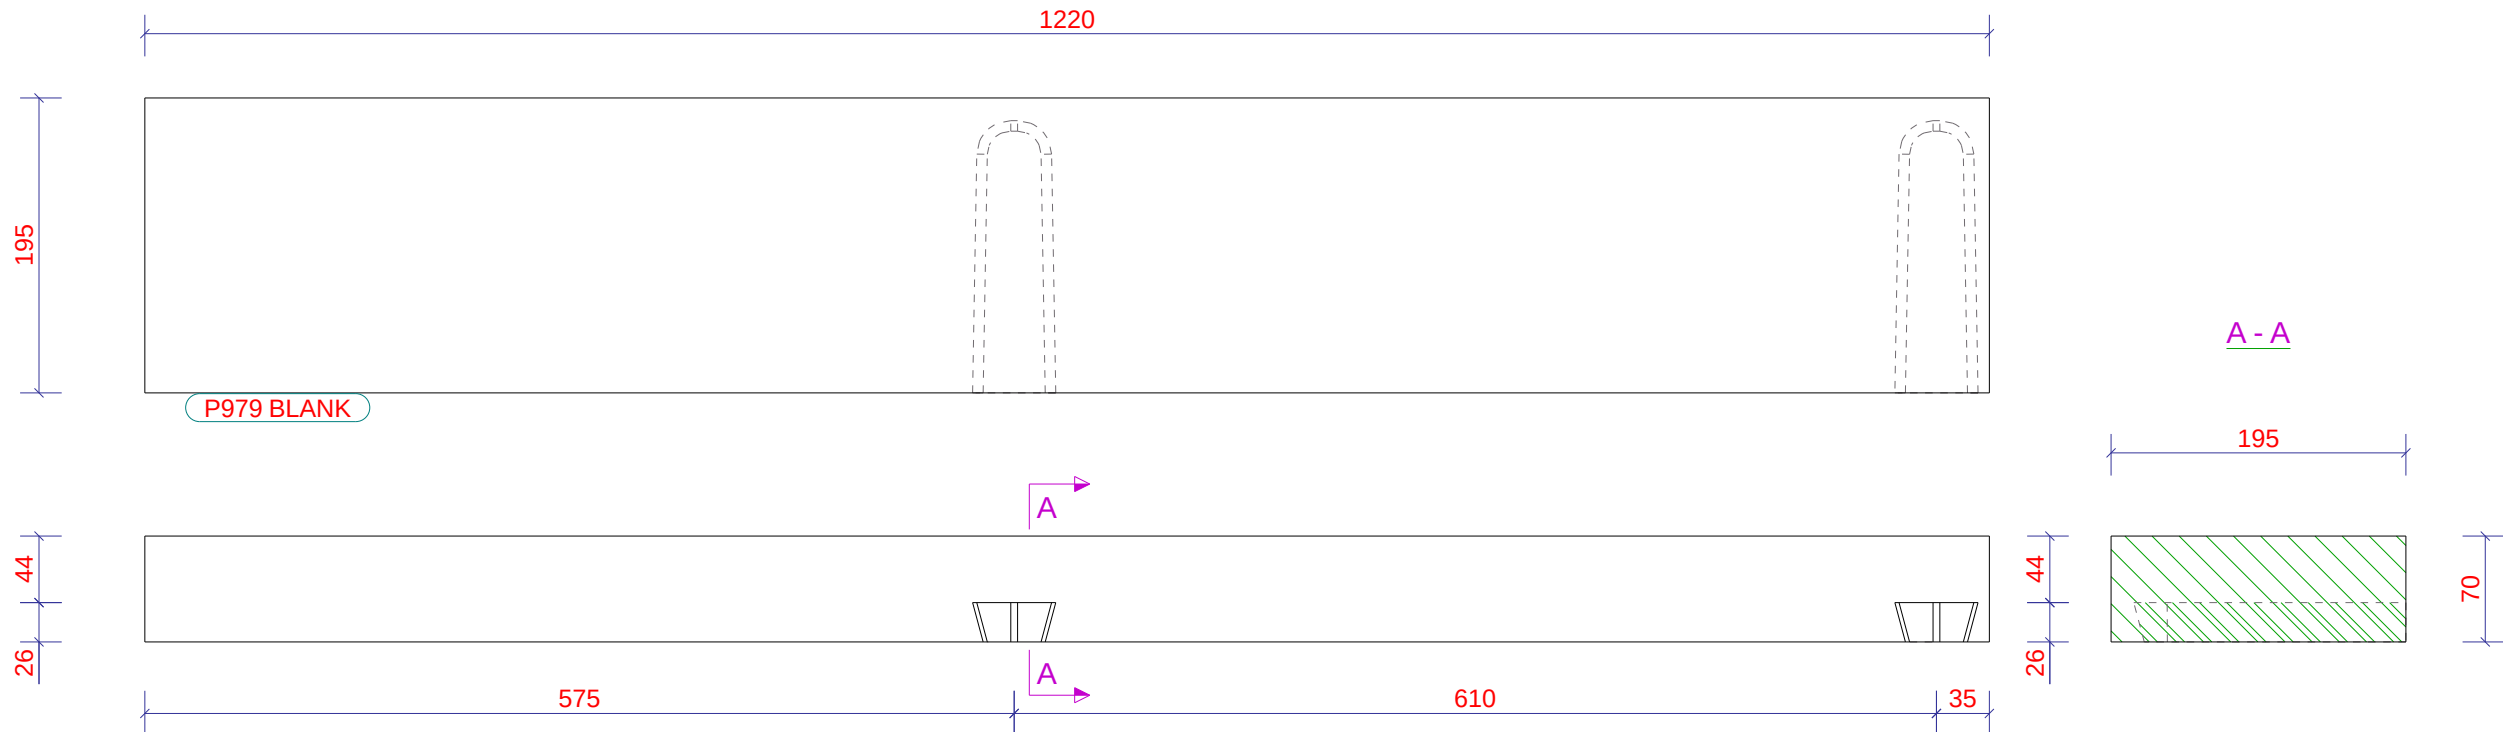

1	2	5	6
3	4	7	8
Zaaghoek		Neighoek	
1		5	
2		6	
3		7	
4		8	

Nr.	Merk	Materiaal	Afmeting HxBxL		Naam	Code	Aantal	Opmerking
P979	Z8	VUREN	195 x 70	1220	ZOLDER_GORDING		1	BLANK

Werk: Nieuwe Houten Woning Met Aanbouw En Risaliet		Getekend: D. de Koning			
Onderwerp: ZOLDER_GORDING		Datum: 13.01.2023			
		Schaal: 1:5			
Opdrachtgever: Familie Planken				Project: 203096	
				Tekening: W [P979]	
Kievitsweg 112, 2983 AE Ridderkerk				Formaat: A3	
				Status:	

Tekla Structures

1	2	5	6
3	4	7	8
Zaaghoek		Neighoek	
1		5	
2		6	
3		7	
4		8	

Nr.	Merk	Materiaal	Afmeting HxBxL		Naam	Code	Aantal	Opmerking
P980	Z8	VUREN	195	x 70	5935	ZOLDER_GORDING	1	BLANK

Werk: Nieuwe Houten Woning Met Aanbouw En Risaliet		Getekend: D. de Koning				
Onderwerp: ZOLDER_GORDING		Datum: 13.01.2023				
		Schaal: 1:10				
Opdrachtgever: Familie Planken				Project: 203096		
Kievitsweg 112, 2983 AE Ridderkerk				Tekening: W [P980]		Formaat: A3
				Status:		

