


LET OP:
ALLE MAATVOERING IS NAAR CASCO
EVENTUELE AFTIMMERING IS NIET
BIJ DEZE MAATVOERING INBEGREPEN.
ZIE DETAILBLAD PLATTEGROND VOOR DETAILS

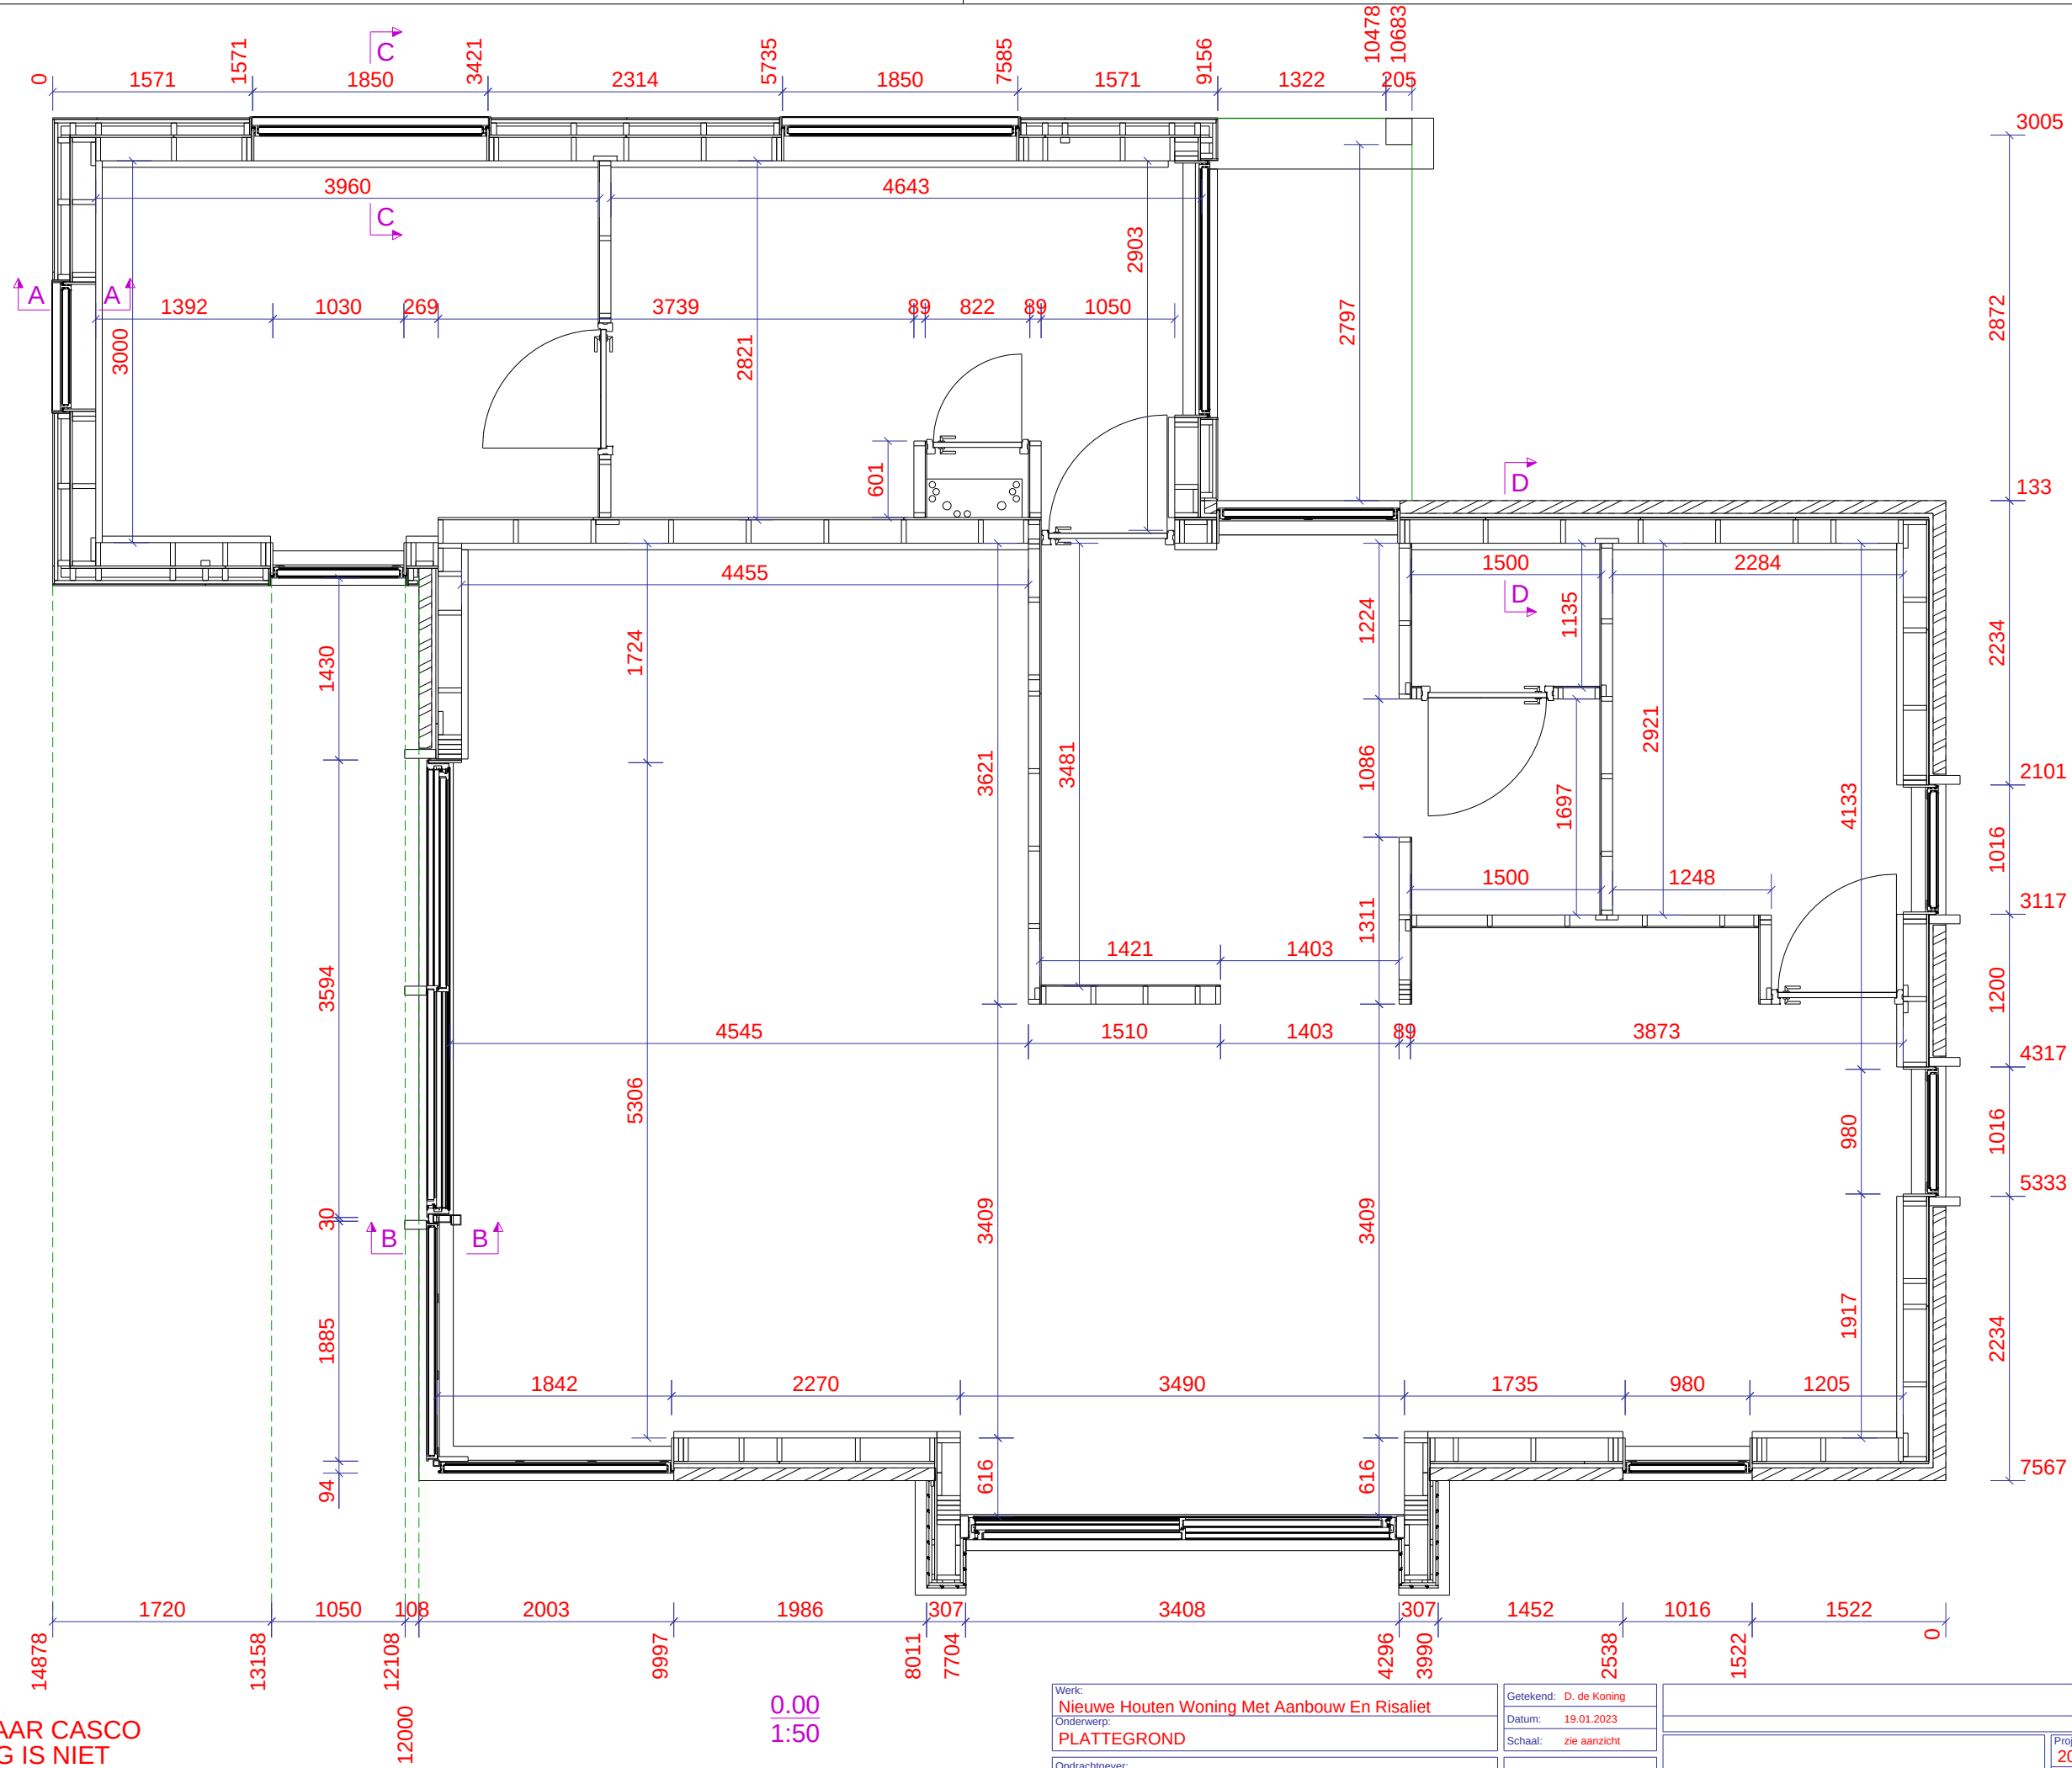


0.00
1:50

Werk:	Nieuwe Houten Woning Met Aanbouw En Risaliet
Onderwerp:	PLATTEGROND
Opdrachtgever:	Familie Planken
	Kievitsweg 112, 2983 AE Ridderkerk


Getekend:	D. de Koning
Datum:	19.01.2023
Schaal:	zie aanzicht

Project:	203096	Formaat:	A3
Tekening:	PG		
Status:			

* Let op Vloeren zijn Rc. 5.0

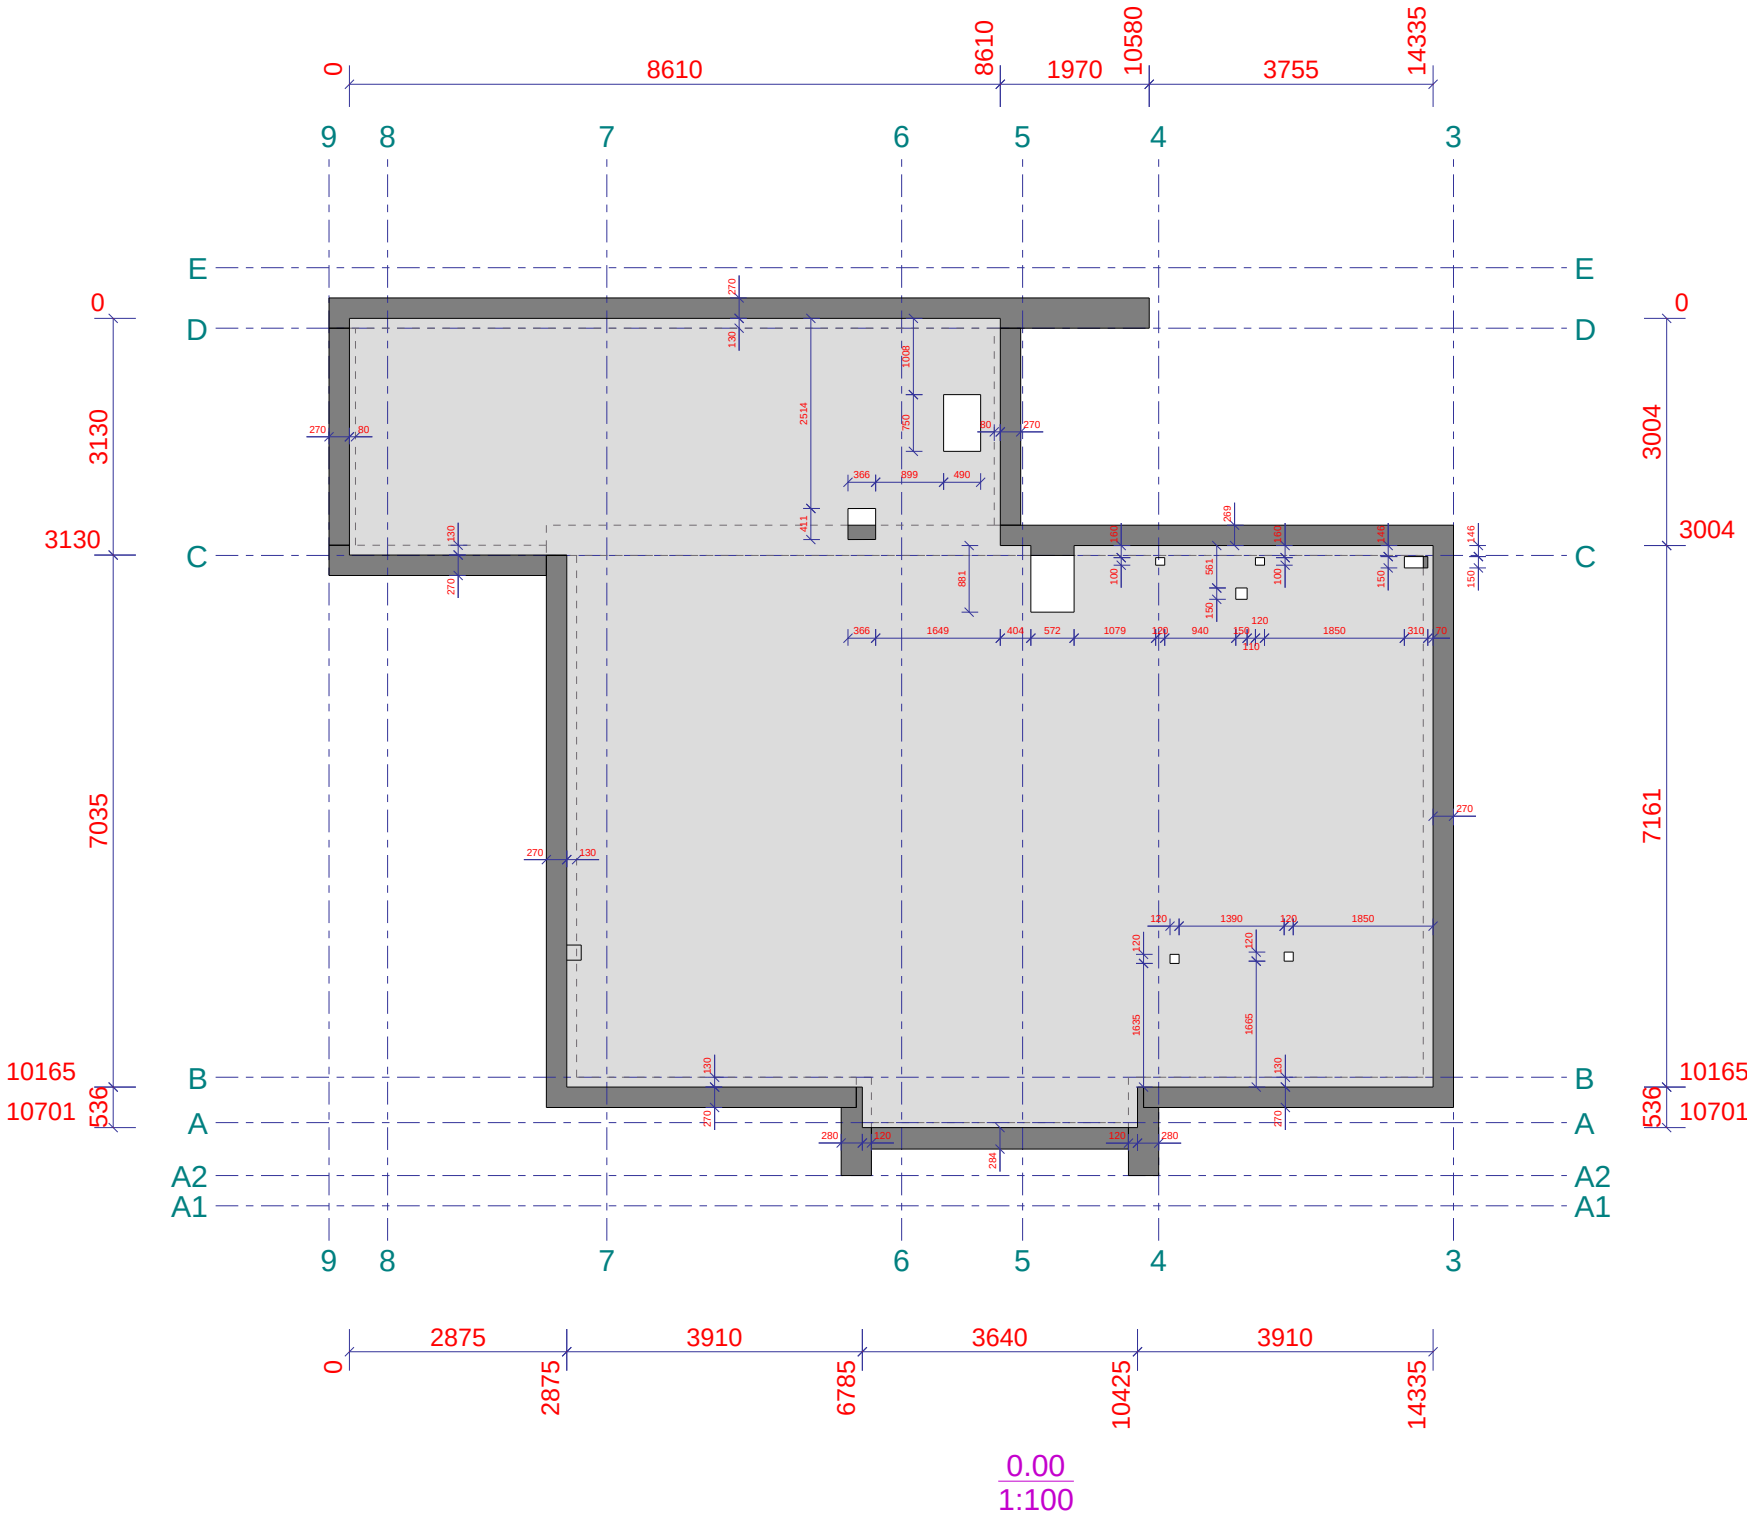


Werk: Nieuwe Houten Woning Met Aanbouw En Risaliet		Getekend: D. de Koning		Project: 203096	
Onderwerp: KANAALPLAAT VLOEREN		Datum: 19.01.2023		Tekening: PG	
Opdrachtgever: Familie Planken		Schaal: zie aanzicht		Formaat: A3	
Kievitsweg 112, 2983 AE Ridderkerk		Tekla Structures		Status:	

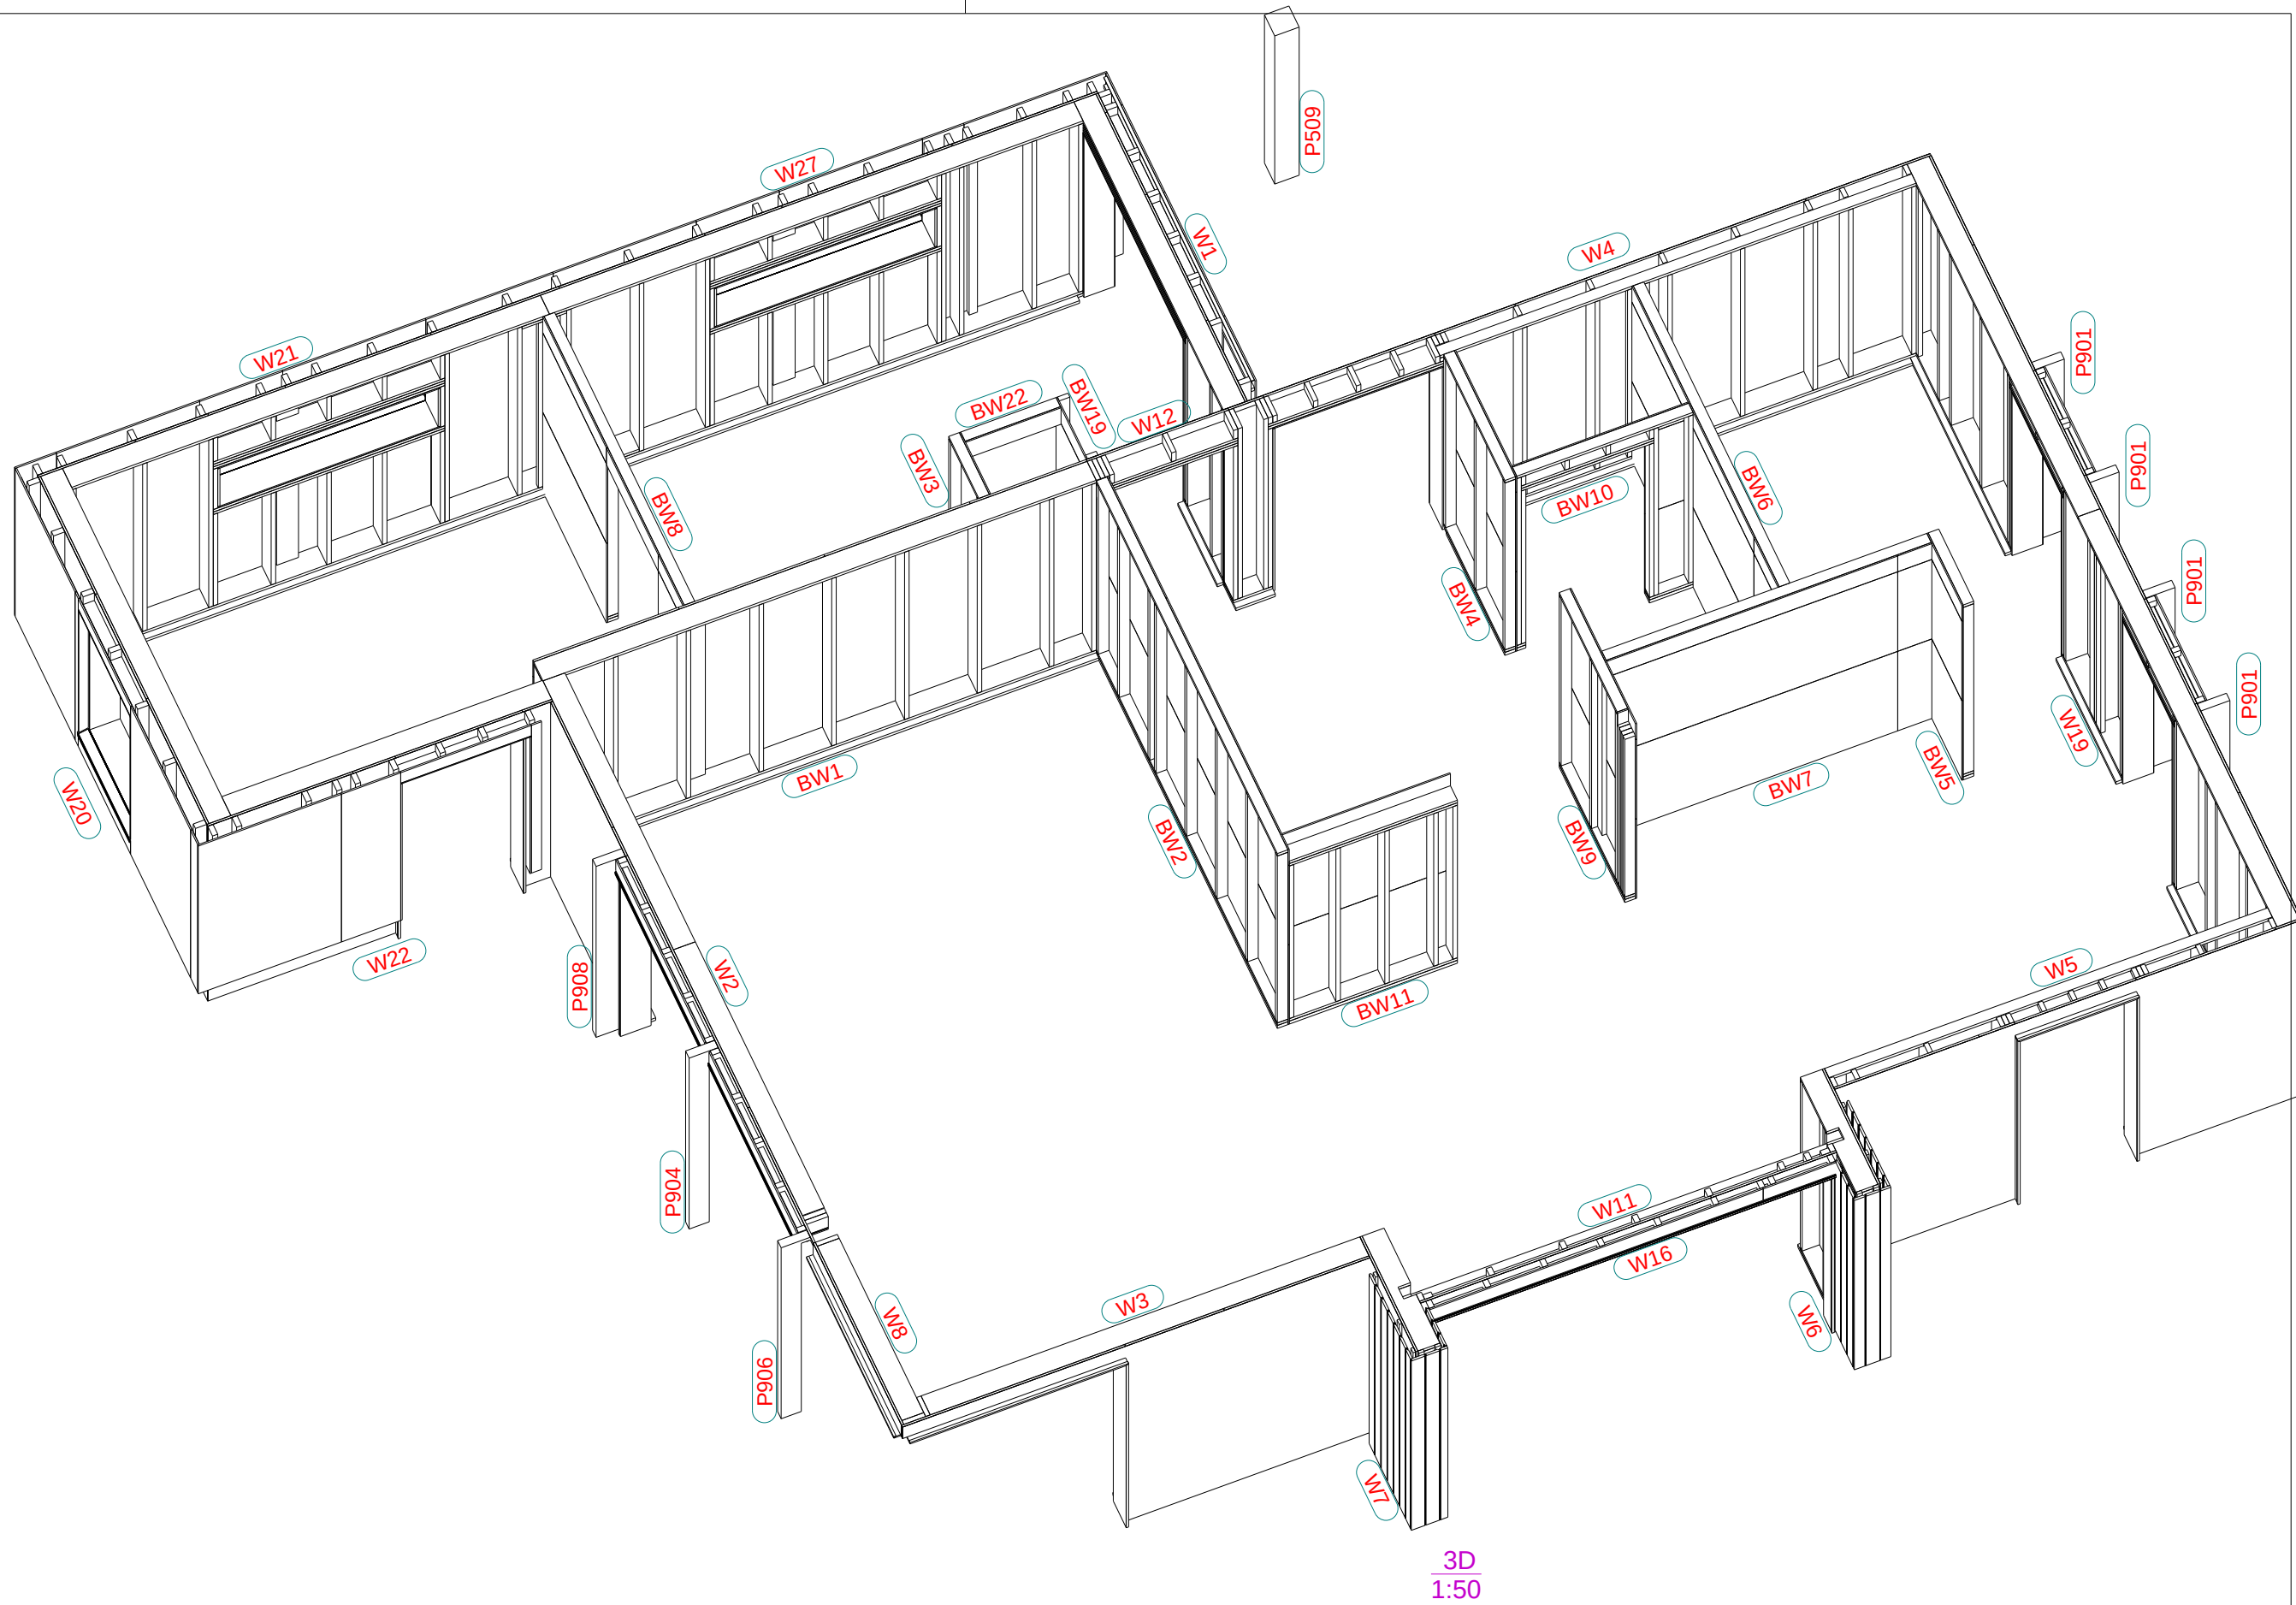

3D
1:50


Werk: Nieuwe Houten Woning Met Aanbouw En Risaliet		Getekend: D. de Koning		Project: 203096	
Onderwerp: LEGPLAN WANDEN - BG		Datum: 19.01.2023		Tekening: LW	
Opdrachtgever: Familie Planken		Schaal: zie aanzicht		Formaat: A3	
Kievitsweg 112, 2983 AE Ridderkerk		Tekla Structures		Status:	

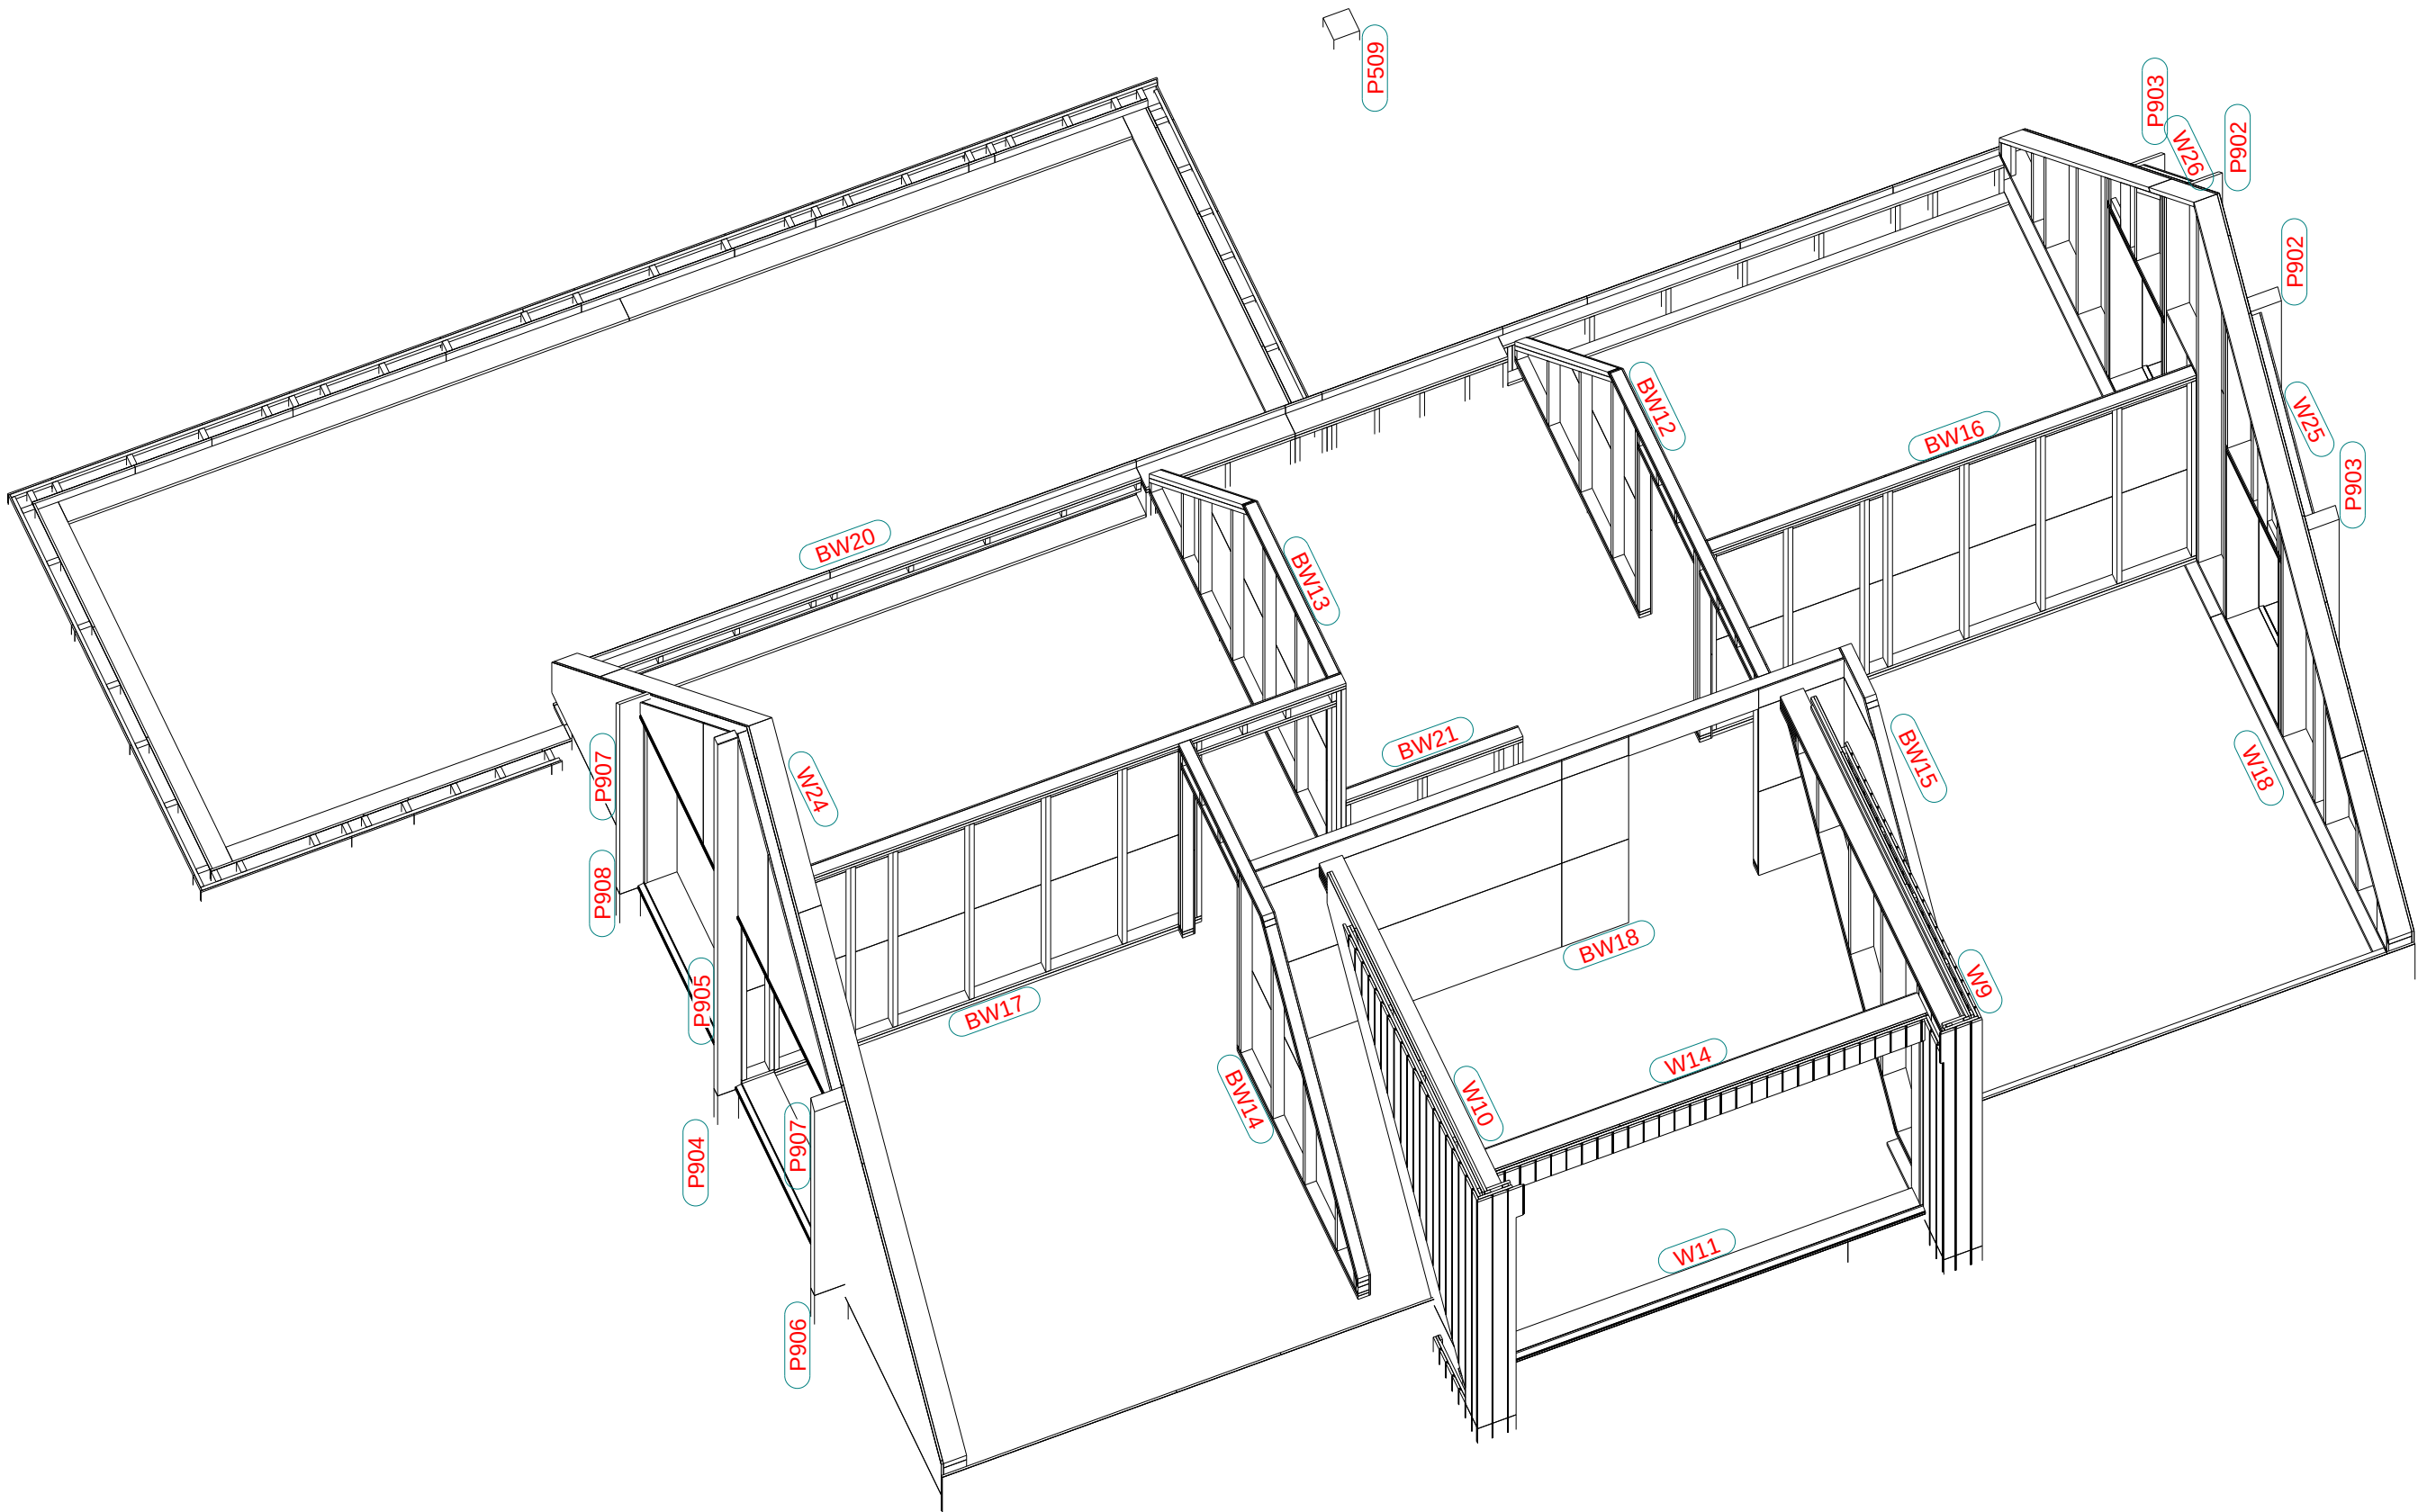

3D
1:50


Werk: Nieuwe Houten Woning Met Aanbouw En Risaliet		Getekend: D. de Koning		Project: 203096	
Onderwerp: LEGPLAN WANDEN - 1e		Datum: 19.01.2023		Tekening: LW	
Opdrachtgever: Familie Planken		Schaal: zie aanzicht		Formaat: A3	
Kievitsweg 112, 2983 AE Ridderkerk		Tekla Structures		Status:	

LET OP:
DEZE VERBINDING MAKEN DOORMIDDEL VAN
DEUVELTJES

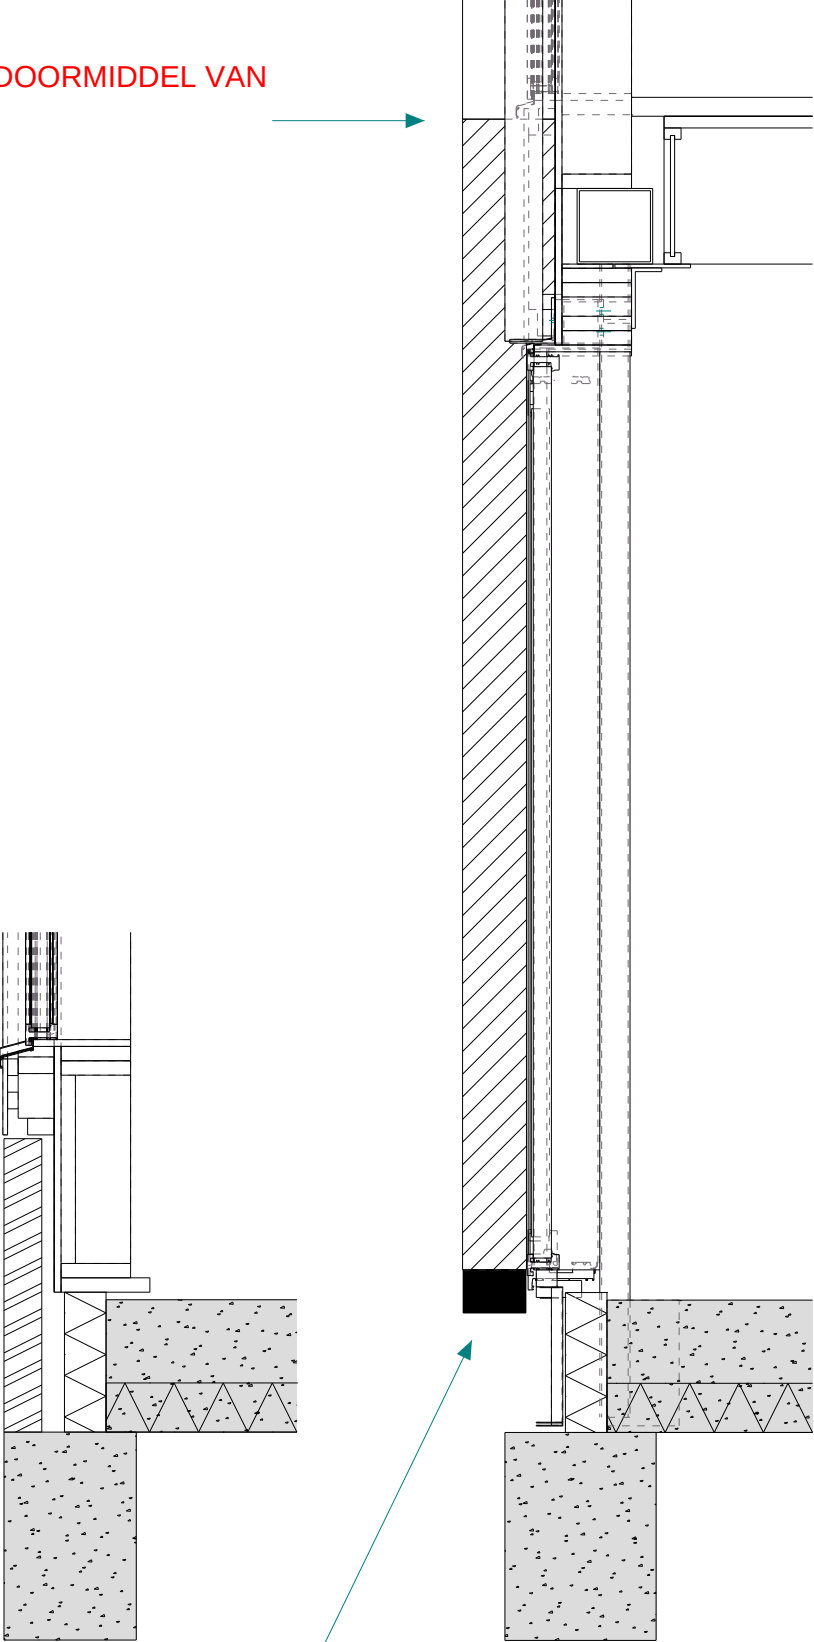


dsn A - A, 1:20

dsn B - B, 1:20

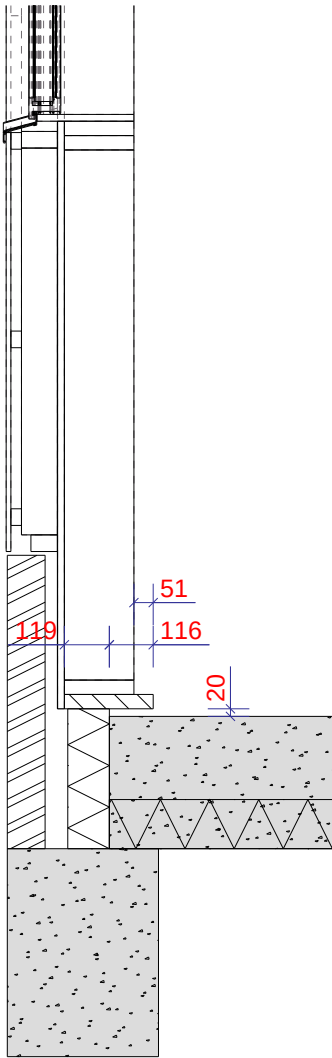

dsn C - C, 1:20

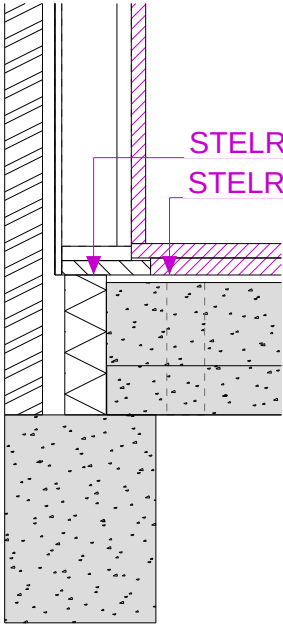


dsn D - D, 1:20

STELREGEL GEVELS -60 mm
STELREGEL BINNENWANDEN -60 mm

LET OP:
ONDER DE KOLOMMEN KOMT EEN KUNSTSTOF
BLOK
VERBINDEN DOORMIDDEL VAN DEUVELTJES

LET OP:
ZIE PLATTEGROND

Werk: Nieuwe Houten Woning Met Aanbouw En Risaliet		Getekend: D. de Koning		Project: 203096	
Onderwerp: DETIALBLAD PLATTEGROND		Datum: 19.01.2023		Tekening: PG	
Opdrachtgever: Familie Planken		Schaal: zie aanzicht		Formaat: A3	
Kievitsweg 112, 2983 AE Ridderkerk		Tekla Structures		Status:	

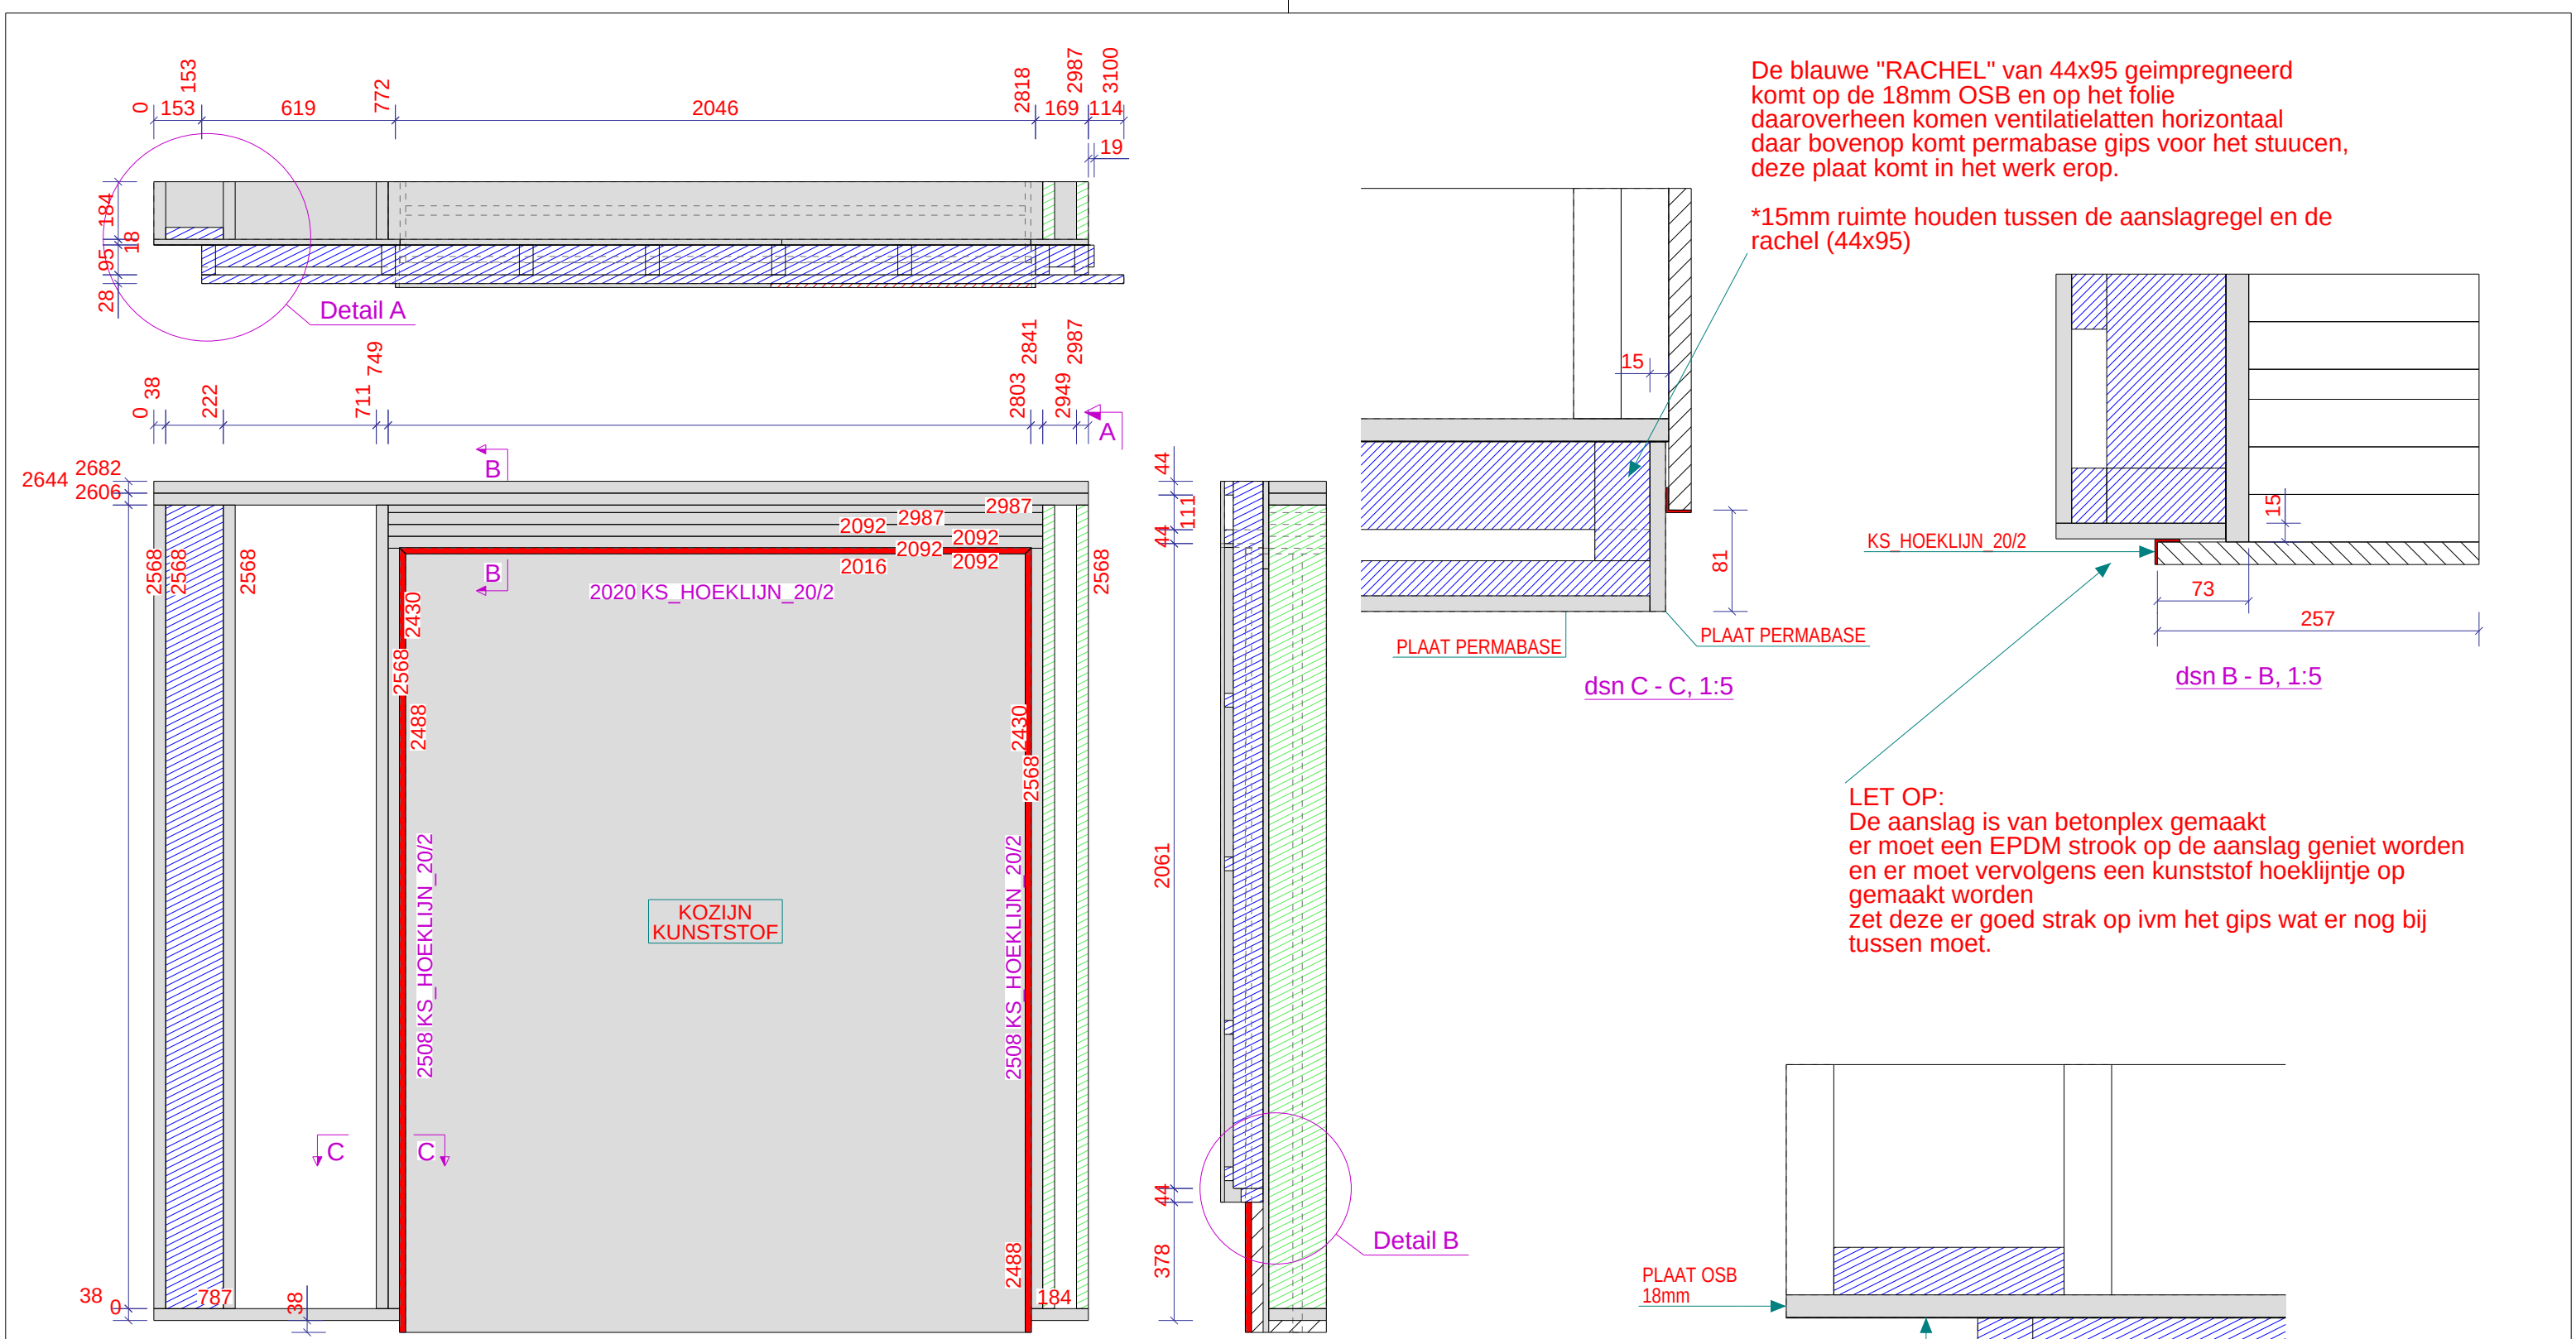

LET OP:
ALLE DUBBELE STIJLEN EN DORPELS
VERLIJMEN EN VERSCHROEVEN
FOLIE (KOMT OP OSB) AAN ALLE KANTEN 350mm
OVER LATEN STEKEN EN 500mm LOS HOUDEN,
TERUG VOUWEN EN VASTMAKEN ZODAT HET NIET
KAPOT GAAT.

ELEMENTPOS LIJST							Merk: W1	Gewicht: 300 kg	8.5 M2	Aantal: 1
Pos.	Naam	Profiel	Materiaal	Aantal	Lengte	Afwerking				
101	STIJL	38*184	VUREN	6	2568	BLANK				
106	STIJL	38*184	VUREN	2	2430	BLANK				
924	AANSLAGREGEL	18*257	BETON***	2	2488					
972	DORPEL	38*184	VUREN	3	2092	BLANK				
974	ONDERDORPEL	38*184	VUREN	1	787	BLANK				
975	STELREGEL	38*235	VUREN	1	184	MENIE				
976	ONDERDORPEL	38*184	VUREN	1	184	BLANK				
977	BOVENDORPEL	38*184	VUREN	2	2987	BLANK				
987	STELREGEL	38*235	VUREN	1	787	MENIE				
9105	AANSLAGREGEL	18*257	BETON***	1	2016					
9208	DORPEL	24*184	VUREN	1	2092	BLANK				

Muizenval hier toepassen

De blauwe "RACHEL" van 44x95 geïmpregneerd komt op de 18mm OSB en op het folie daaroverheen komen ventilatielatten horizontaal daar bovenop komt permabase gips voor het stuucen, deze plaat komt in het werk erop.

*15mm ruimte houden tussen de aanslagregel en de rachel (44x95)

KS HOEKLIJN 20/2

PLAAT PERMABASE

PLAAT PERMABASE

dsn C - C, 1:5

dsn B - B, 1:5

LET OP:
De aanslag is van betonplex gemaakt er moet een EPDM strook op de aanslag geniet worden en er moet vervolgens een kunststof hoeklijntje op gemaakt worden zet deze er goed strak op ivm het gips wat er nog bij tussen moet.

PLAAT OSB 18mm

FOLIE BUITEN

RACHEL 44*95

VENTILATIELAT 28*44


Detail A, 1:5

PLAAT PERMABASE i.h.w gemonteerd

RACHEL 44*70 Als onderregel

Detail B, 1:5

Werk: Nieuwe Houten Woning Met Aanbouw En Risaliet		Gelekend: D. de Koning		FOLIE EN TENGELS TOEPASSEN	
Onderwerp: FRAME		Datum: 16.01.2023		Verkoep:	
Opdrachtgever: Familie Planken		Schaal: 1:5 1:20		PROJECTIE	
Kievitsweg 112, 2983 AE Ridderkerk		Teka Structures		Project: 203096	
				Tekening: A [W1]	
				Formaat: A3	
				Status:	

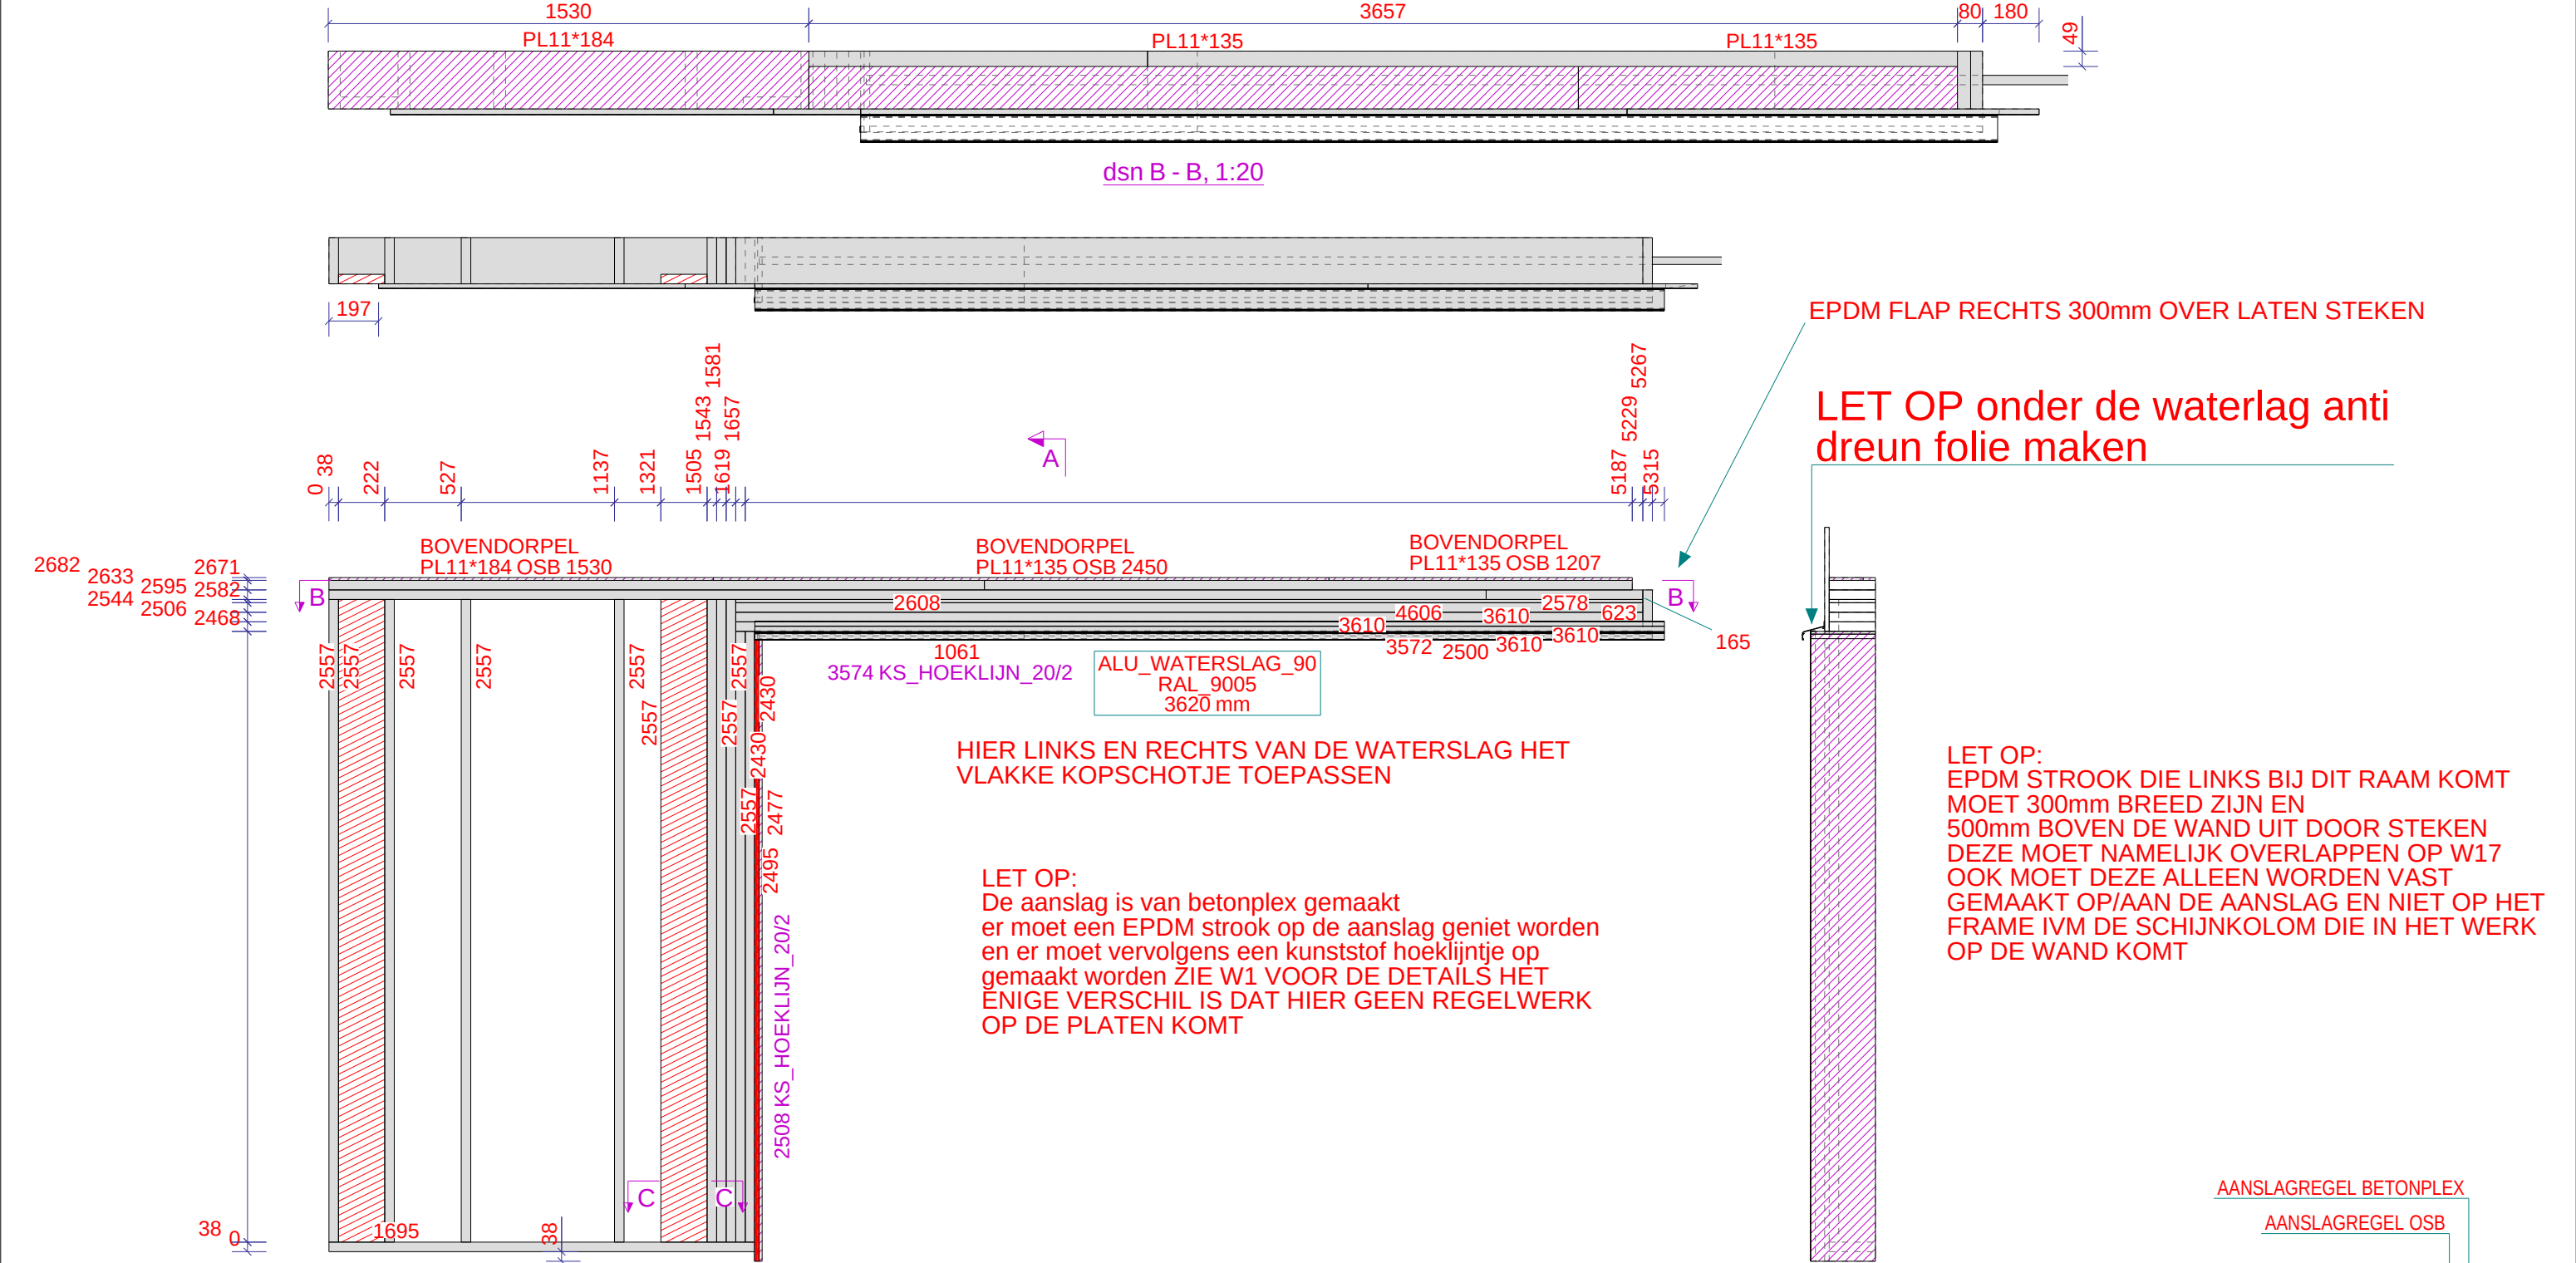

ELEMENTPOS LIJST						
Merk: W2		Gewicht: 460 kg		20.1 M2		Aantal: 1
Pos.	Naam	Profiel	Materiaal	Aantal	Lengte	Afwerking
98	DORPEL	38*184	VUREN	3	3610	BLANK
106	STIJL	38*184	VUREN	2	2430	BLANK
108	STIJL	38*184	VUREN	1	165	BLANK
109	STIJL	38*184	VUREN	9	2557	BLANK
946	BOVENDORPEL	PL11*184	OSB	1	1530	
957	STELREGEL	38*235	VUREN	1	38	MENIE
958	BOVENDORPEL	38*184	VUREN	1	2608	BLANK
959	BOVENDORPEL	38*184	VUREN	1	4606	BLANK
960	BOVENDORPEL	38*184	VUREN	1	2578	BLANK
961	BOVENDORPEL	38*184	VUREN	1	623	BLANK
962	AANSLAGREGEL	18*257	BETON***	1	2477	
963	ONDERDORPEL	38*184	VUREN	1	1695	BLANK
964	BOVENDORPEL	13*184	VUREN	1	3610	BLANK
970	AANSLAGREGEL	18*257	BETON***	1	2500	
971	STELREGEL	38*235	VUREN	1	1644	MENIE
989	AANSLAGREGEL	11*257	OSB	1	3572	
990	AANSLAGREGEL	11*257	OSB	1	2495	
9193	BOVENDORPEL	PL11*135	OSB	1	2450	
9194	BOVENDORPEL	PL11*135	OSB	1	1207	
9212	AANSLAGREGEL	18*257	BETON***	1	1061	

LET OP:
ALLE DUBBELE STIJLEN EN DORPELS
VERLIJMEN EN VERSCHROEVEN
FOLIE (KOMT OP OSB) AAN ALLE KANTEN 350mm
OVER LATEN STEKEN EN 500mm LOS HOUDEN,
TERUG VOUWEN EN VASTMAKEN ZODAT HET NIET
KAPOT GAAT. TUSSEN GROENE REGELS VOOR
ISOLEREN

Werk:
Nieuwe Houten Woning Met Aanbouw En Risaliet

Onderwerp:
FRAME

Opdrachtgever:
Familie Planken

Kievitsweg 112, 2983 AE Ridderkerk

Gelekend: D. de Koning

Datum: 16.01.2023

Schaal: 1:25 1:5 1:20

Tekla Structures

FOLIE EN TENGELS TOEPASSEN

Verkooper:

PROJECTIE




Project:
203096

Tekening:
A [W2]

Status:

Formaat:
A3

LET OP:
De aanslag is van betonplex gemaakt
er moet een EPDM strook op de aanslag geniet worden
en er moet vervolgens een kunststof hoeklijntje op
gemaakt worden ZIE W1 VOOR DE DETAILS HET
ENIGE VERSCHIL IS DAT HIER GEEN REGELWERK
OP DE PLATEN KOMT

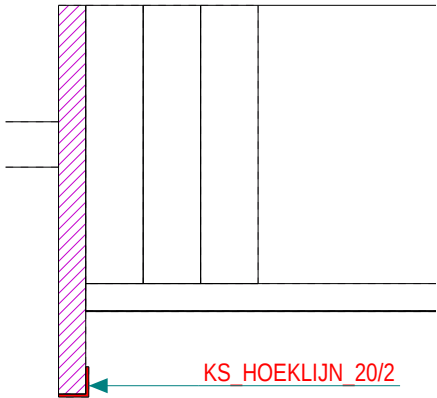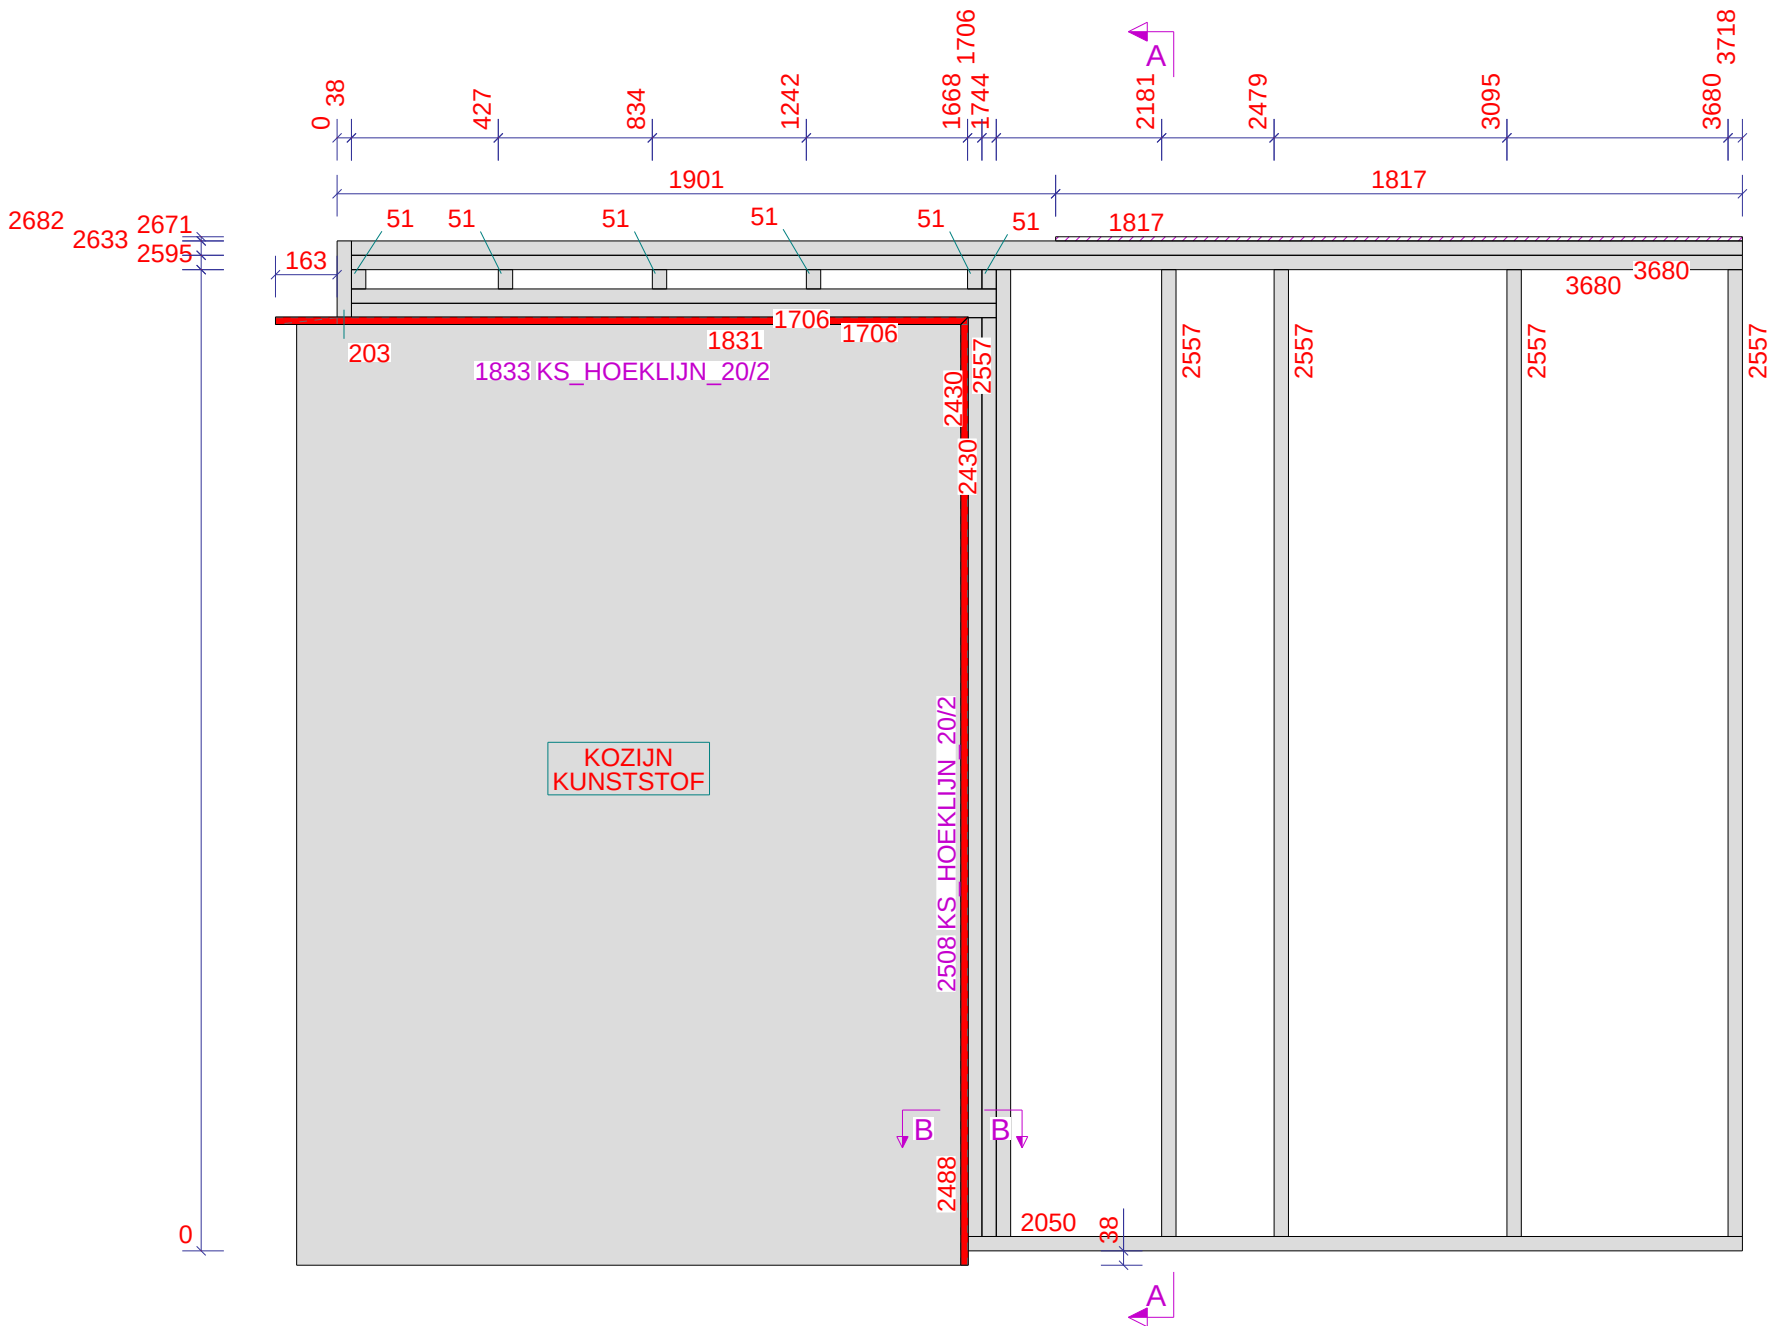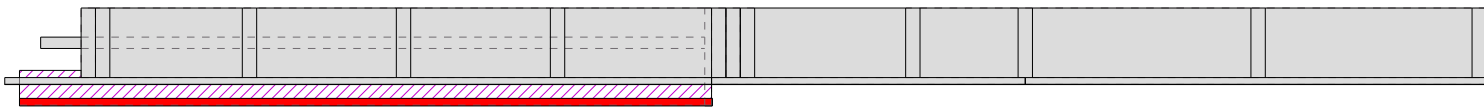

dsn B - B, 1:5

1:20

ELEMENTPOS LIJST						
		Merk: W3	Gewicht: 270 kg	12.3 M2	Aantal: 1	
Pos.	Naam	Profiel	Materiaal	Aantal	Lengte	Afwerking
106	STIJL	38*184	VUREN	2	2430	BLANK
109	STIJL	38*184	VUREN	5	2557	BLANK
924	AANSLAGREGEL	18*257	BETON***	1	2488	
931	STELREGEL	38*235	VUREN	1	2068	MENIE
932	ONDERDORPEL	38*184	VUREN	1	2050	BLANK
933	BOVENDORPEL	38*184	VUREN	2	3680	BLANK
934	DORPEL	38*184	VUREN	2	1706	BLANK
935	BOVENDORPEL	PL11*184	OSB	1	1817	
965	AANSLAGREGEL	18*257	BETON***	1	1831	
1016	STIJL	38*184	VUREN	1	203	BLANK
1017	STIJL	38*184	VUREN	6	51	BLANK

LET OP:
ALLE DUBBELE STIJLEN EN DORPELS
VERLIJMEN EN VERSCHROEVEN
FOLIE (KOMT OP OSB) AAN ALLE KANTEN 350mm
OVER LATEN STEKEN EN 500mm LOS HOUDEN,
TERUG VOUWEN EN VASTMAKEN ZODAT HET NIET
KAPOT GAAT.

Werk:
Nieuwe Houten Woning Met Aanbouw En Risaliet

Onderwerp:
FRAME

Opdrachtgever:
Familie Planken

Kievitsweg 112, 2983 AE Ridderkerk

Gelekend: D. de Koning

Datum: 16.01.2023

Schaal: 1:5 1:20

FOLIE EN TENGELS TOEPASSEN

Verkooper:

PROJECTIE

Project:
203096

Tekening:
A [W3]

Status:


Formaat:
A3

Tekla Structures

LET OP:
De aanslag is van betonplex gemaakt
er moet een EPDM strook op de aanslag geniet worden
en er moet vervolgens een kunststof hoeklijntje op
gemaakt worden ZIE W1 VOOR DE DETAILS HET
ENIGE VERSCHIL IS DAT HIER GEEN REGELWERK
OP DE PLATEN KOMT

ELEMENTPOS LIJST							Merk: W5	Gewicht: 306 kg	12.5 M2	Aantal: 1
Pos.	Naam	Profiel	Materiaal	Aantal	Lengte	Afwerking				
94	AANSLAGREGEL	18*257	BETON***	1	1016					
106	STIJL	38*184	VUREN	4	2430	BLANK				
924	AANSLAGREGEL	18*257	BETON***	2	2488					
978	DORPEL	38*184	VUREN	3	1168	BLANK				
979	STELREGEL	38*235	VUREN	1	1533	MENIE				
980	ONDERDORPEL	38*184	VUREN	1	1515	BLANK				
981	STELREGEL	38*235	VUREN	1	1136	MENIE				
982	ONDERDORPEL	38*184	VUREN	1	1187	BLANK				
983	BOVENDORPEL	38*89	VUREN	3	3718	BLANK				
1012	STIJL	38*184	VUREN	7	2997	BLANK				
1014	STIJL	38*184	VUREN	7	453	BLANK				


LET OP:
ALLE DUBBELE STIJLEN EN DORPELS
VERLIJMEN EN VERSCHROEVEN
FOLIE (KOMT OP OSB) AAN ALLE KANTEN 350mm
OVER LATEN STEKEN EN 500mm LOS HOUDEN,
TERUG VOUWEN EN VASTMAKEN ZODAT HET NIET
KAPOT GAAT. TUSSEN GROENE REGELS VOOR
ISOLEREN

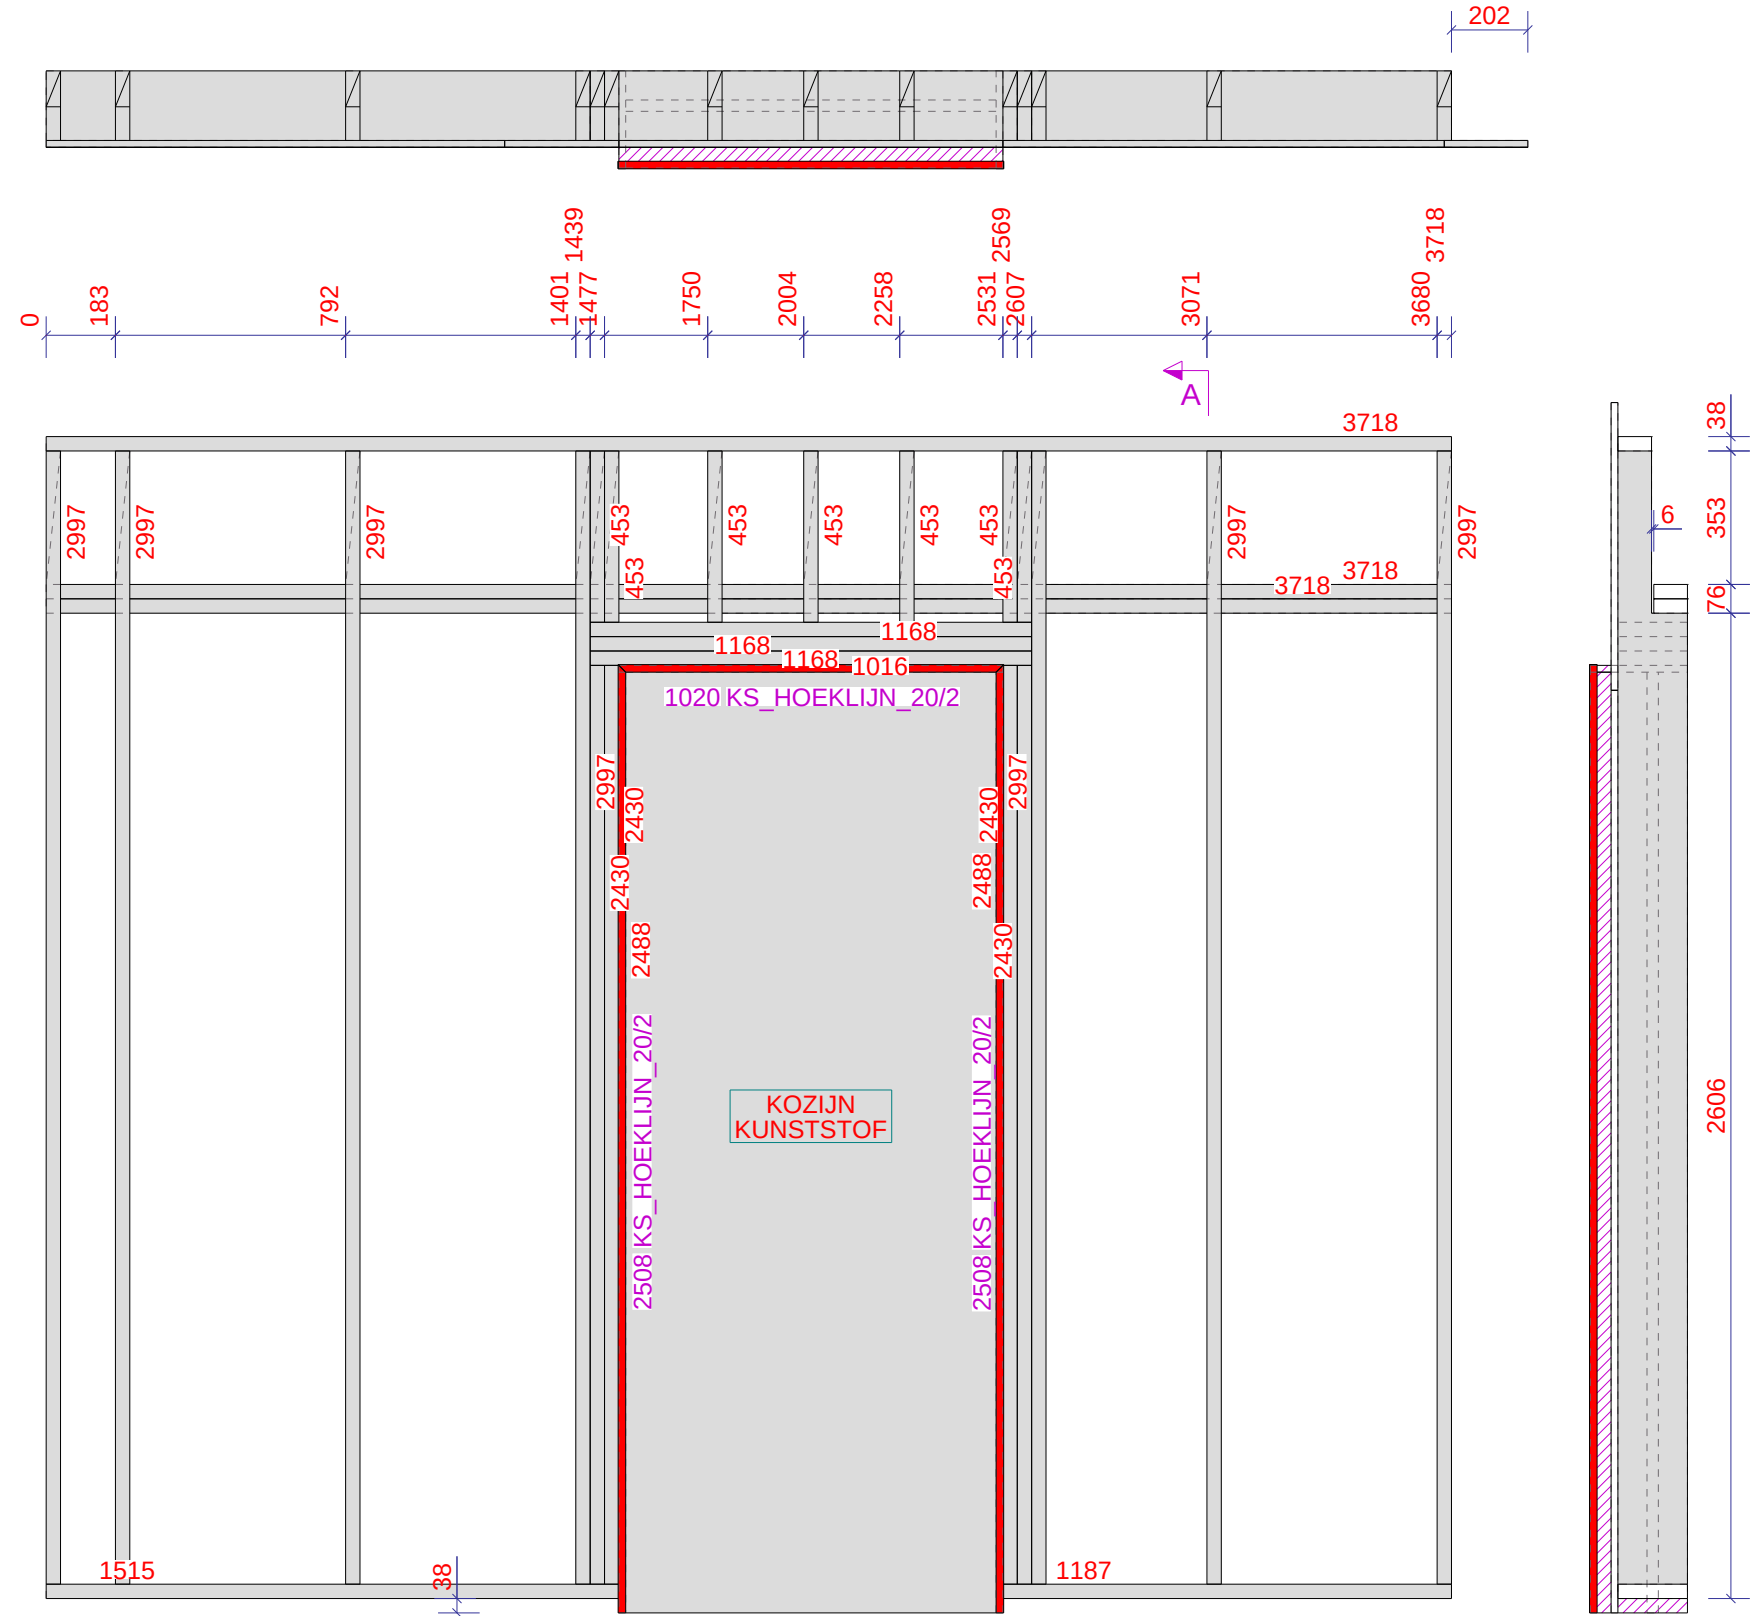

1:20

Werk: Nieuwe Houten Woning Met Aanbouw En Risaliet	Gelekend: D. de Koning	FOLIE EN TENGELS TOEPASSEN	
Onderwerp: FRAME	Datum: 16.01.2023	Verkooper:	PROJECTIE E-1
Opdrachtgever: Familie Planken	Schaal: 1:20		
Kievitsweg 112, 2983 AE Ridderkerk	Tekla Structures		
		Project: 203096	Formaat: A3
		Tekening: A [W5]	Status:

Tekla Structures

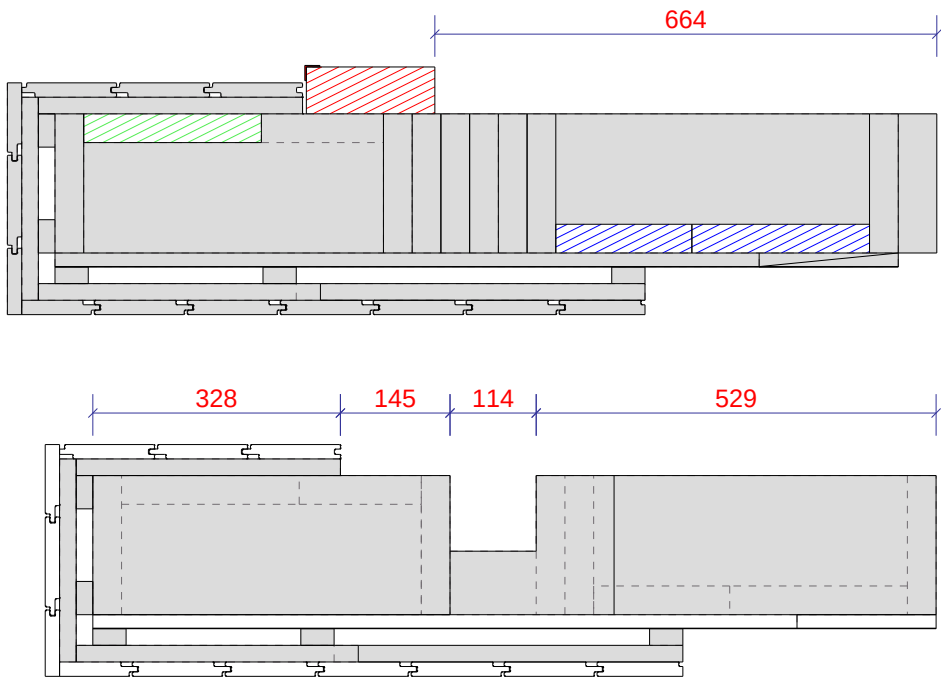


dsn B - B, 1:10

LET OP:
De aanslag is van betonplex gemaakt
er moet een EPDM strook op de aanslag geniet worden
en er moet vervolgens een kunststof hoeklijntje op
gemaakt worden ZIE W1 VOOR DE DETAILS HET
ENIGE VERSCHIL IS DAT HIER GEEN REGELWERK
OP DE PLATEN KOMT


ELEMENTPOS LIJST							Merk: W6	Gewicht: 238 kg	3.6 M2	Aantal: 1
Pos.	Naam	Profiel	Materiaal	Aantal	Lengte	Afwerking				
96	BOVENDORPEL	38*184	VUREN	1	1115	BLANK				
97	ONDERDORPEL	38*184	VUREN	1	1115	BLANK				
99	STELREGEL	38*184	VUREN	1	1166	MENIE				
101	STIJL	38*184	VUREN	5	2568	BLANK				
910	BOVENDORPEL	38*184	VUREN	1	473	BLANK				
1015	STIJL	38*235	VUREN	2	2568	BLANK				
1032	STIJL	38*184	VUREN	2	315	BLANK				
1033	STIJL	38*235	VUREN	1	315	BLANK				
1064	STIJL	38*161.5	VUREN	1	2568	BLANK				
1085	STIJL	38*184	VUREN	3	2434	BLANK				
1095	STIJL	38*180	VUREN	1	2568	BLANK				
9100	BOVENDORPEL	38*184	VUREN	1	1115	BLANK				
9110	ONDERDORPEL	38*184	VUREN	1	473	BLANK				
P405	AANSLAGREGEL	62*170	VUREN	1	2440	BLANK				

LET OP:
ALLE DUBBELE STIJLEN EN DORPELS
VERLIJMEN EN VERSCHROEVEN
FOLIE (KOMT OP OSB) AAN ALLE KANTEN 350mm
OVER LATEN STEKEN EN 500mm LOS HOUDEN,
TERUG VOUWEN EN VASTMAKEN ZODAT HET NIET
KAPOT GAAT. TUSSEN GROENE REGELS VOOR
ISOLEREN

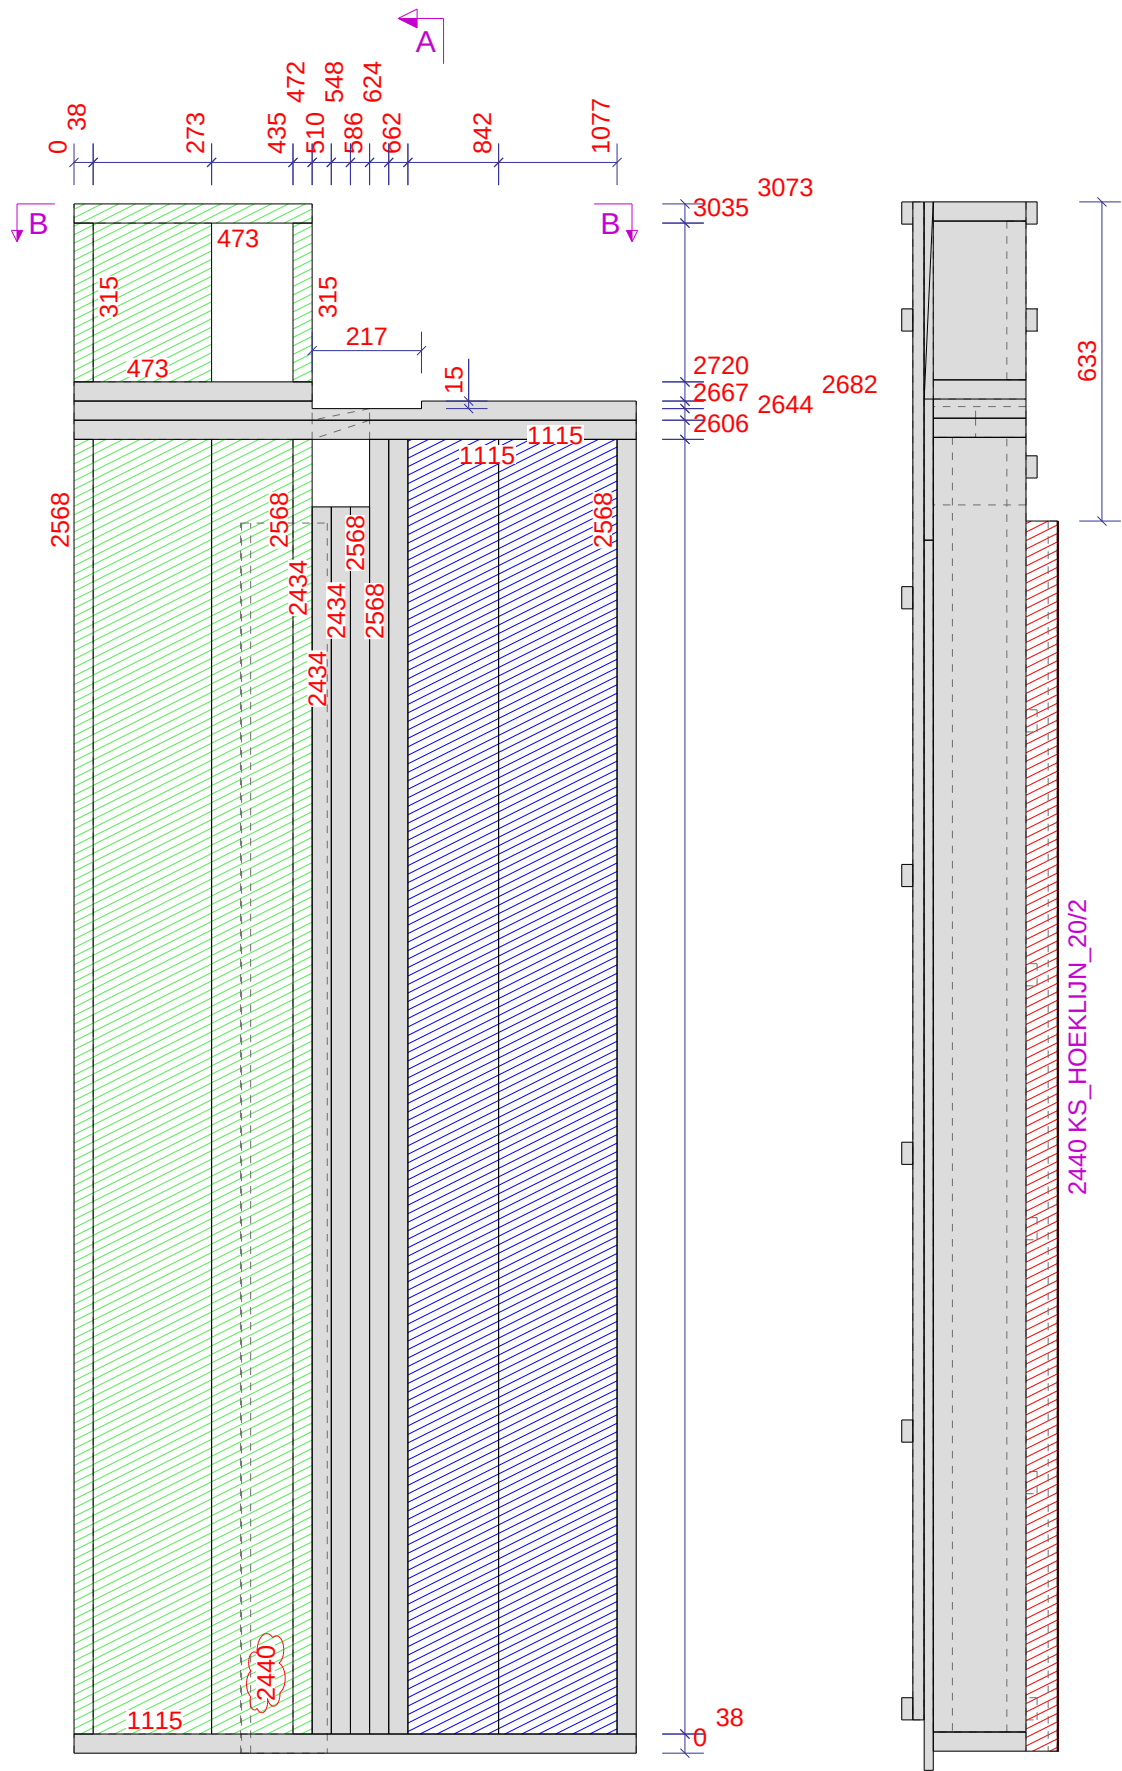

1:15


Werk: Nieuwe Houten Woning Met Aanbouw En Risaliet		Gelekend: D. de Koning	FOLIE EN TENGELS TOEPASSEN	
Onderwerp: FRAME		Datum: 16.01.2023	Verkooper:	PROJECTIE
Opdrachtgever: Familie Planken		Schaal: 1:10 1:15		
Kievitsweg 112, 2983 AE Ridderkerk				
		Tekla Structures		
			Project: 203096	Formaat: A3
			Tekening: A [W6]	Status:

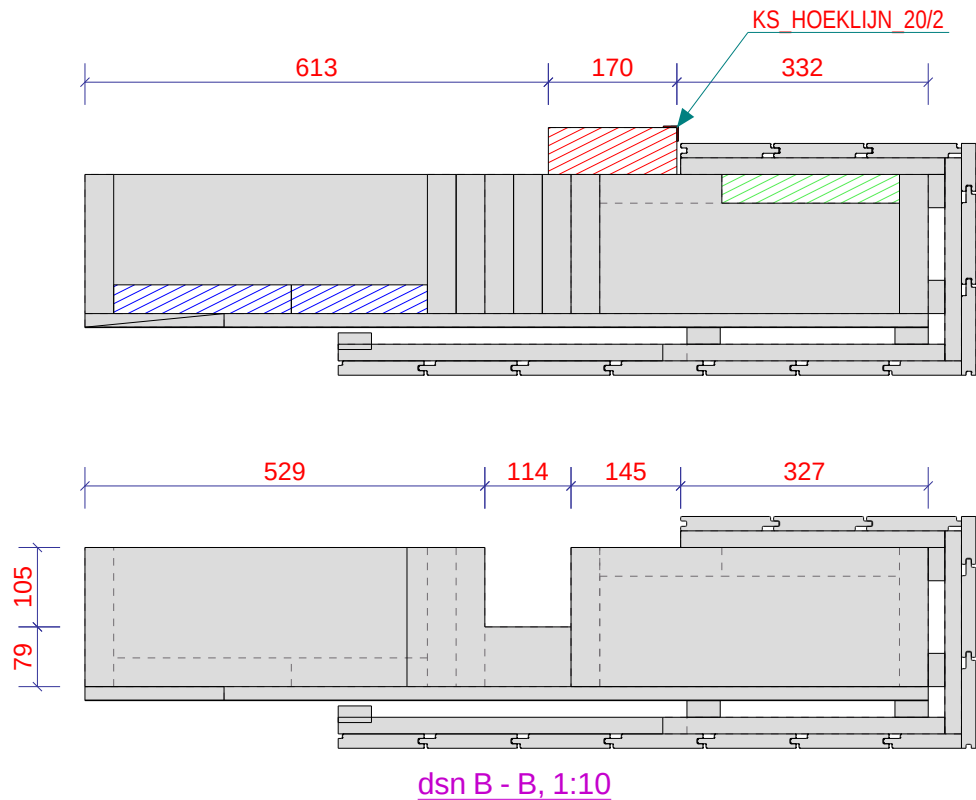

LET OP:
De aanslag is van betonplex gemaakt
er moet een EPDM strook op de aanslag geniet worden
en er moet vervolgens een kunststof hoeklijntje op
gemaakt worden ZIE W1 VOOR DE DETAILS HET
ENIGE VERSCHIL IS DAT HIER GEEN REGELWERK
OP DE PLATEN KOMT

ELEMENTPOS LIJST							Merk: W7	Gewicht: 238 kg	3.6 M2	Aantal: 1
Pos.	Naam	Profiel	Materiaal	Aantal	Lengte	Afwerking				
97	ONDERDORPEL	38*184	VUREN	1	1115	BLANK				
99	STELREGEL	38*184	VUREN	1	1166	MENIE				
101	STIJL	38*184	VUREN	5	2568	BLANK				
910	BOVENDORPEL	38*184	VUREN	1	472	BLANK				
1015	STIJL	38*235	VUREN	2	2568	BLANK				
1032	STIJL	38*184	VUREN	2	315	BLANK				
1033	STIJL	38*235	VUREN	1	315	BLANK				
1064	STIJL	38*161.5	VUREN	1	2568	BLANK				
1085	STIJL	38*184	VUREN	3	2434	BLANK				
1095	STIJL	38*180	VUREN	1	2568	BLANK				
9101	BOVENDORPEL	38*184	VUREN	1	1115	BLANK				
9102	BOVENDORPEL	38*184	VUREN	1	1115	BLANK				
9110	ONDERDORPEL	38*184	VUREN	1	473	BLANK				
P405	AANSLAGREGEL	62*170	VUREN	1	2440	BLANK				

LET OP:
ALLE DUBBELE STIJLEN EN DORPELS
VERLIJMEN EN VERSCHROEVEN
FOLIE (KOMT OP OSB) AAN ALLE KANTEN 350mm
OVER LATEN STEKEN EN 500mm LOS HOUDEN,
TERUG VOUWEN EN VASTMAKEN ZODAT HET NIET
KAPOT GAAT. TUSSEN GROENE REGELS VOOR
ISOLEREN

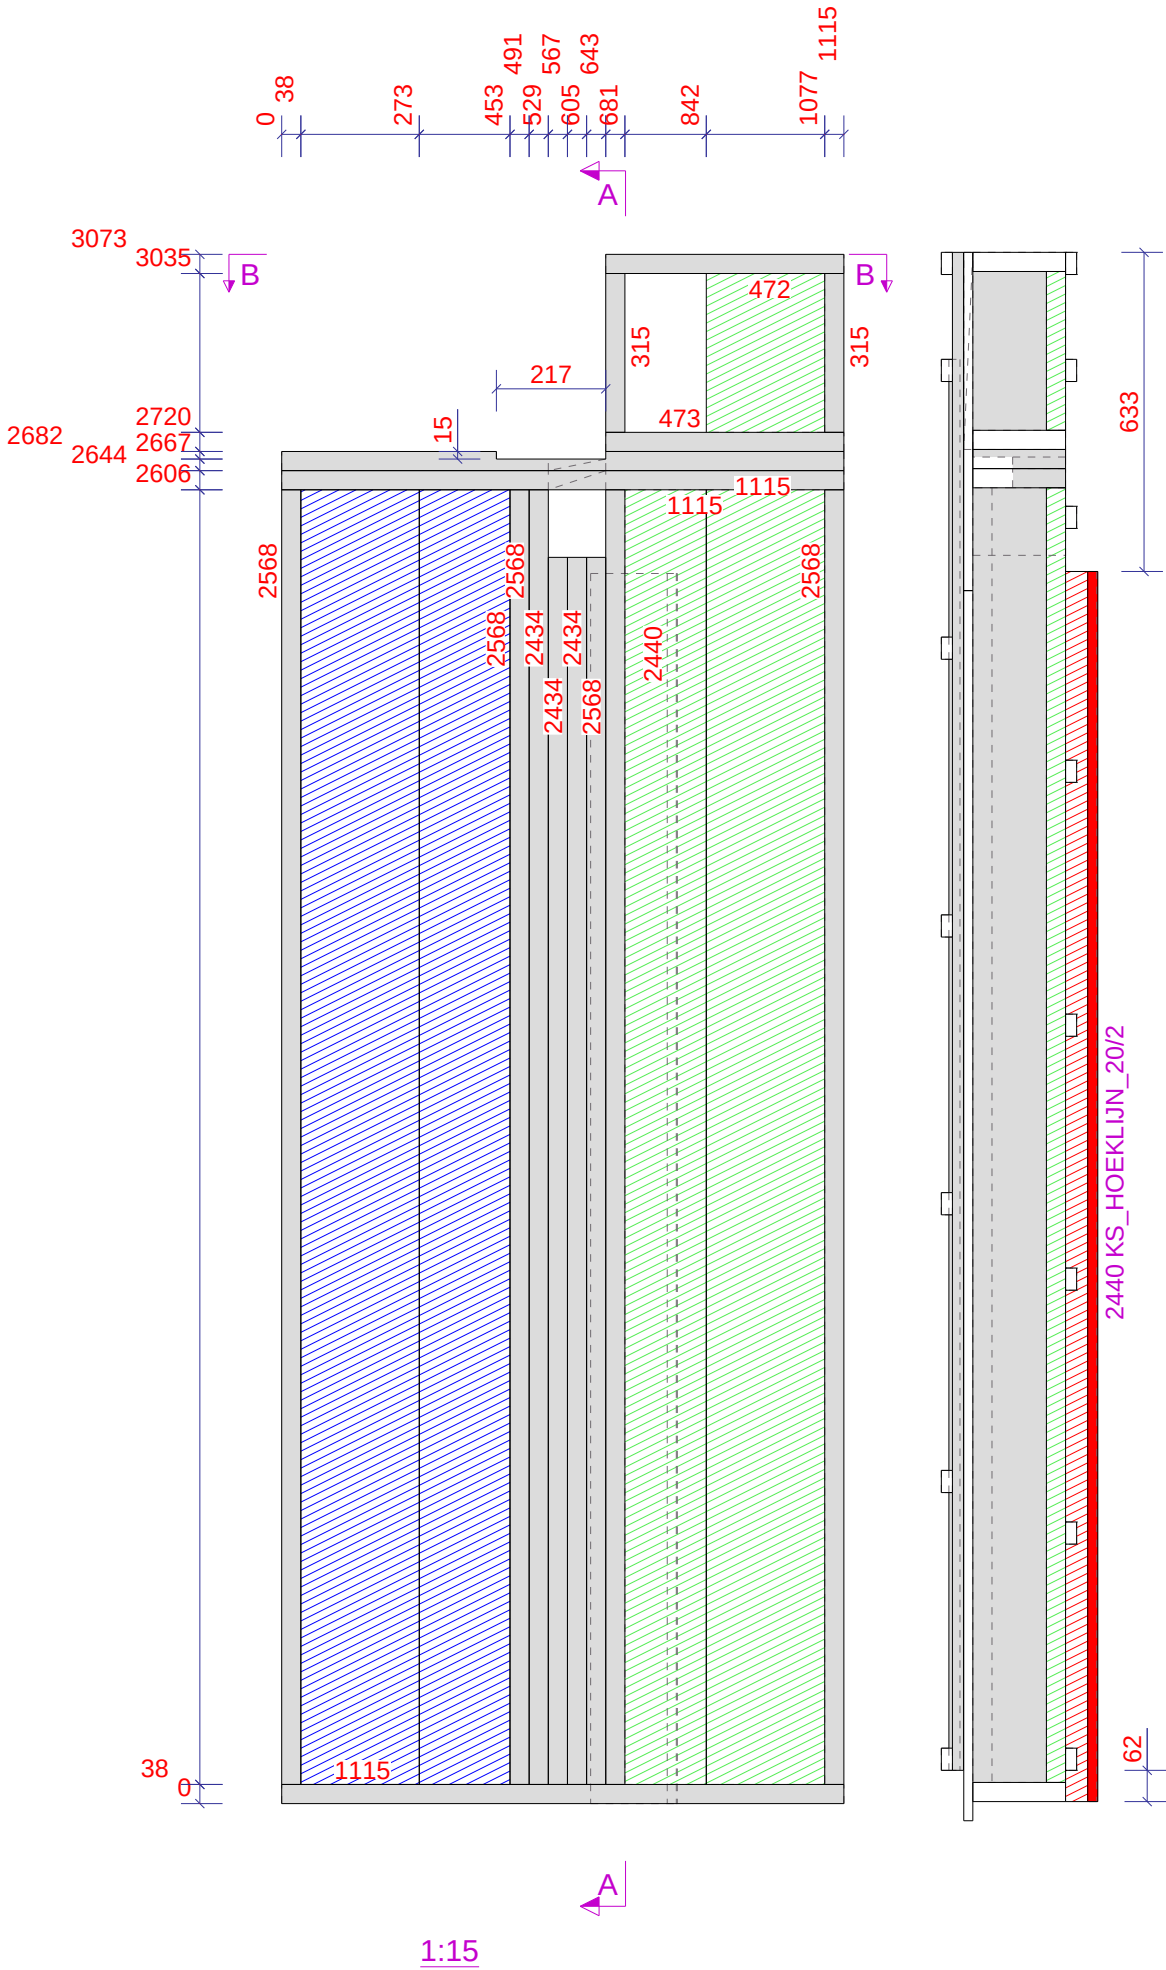


Werk: Nieuwe Houten Woning Met Aanbouw En Risaliet	Gelekend: D. de Koning	FOLIE EN TENGELS TOEPASSEN	
Onderwerp: FRAME	Datum: 16.01.2023	Verkoop:	PROJECTIE
Opdrachtgever: Familie Planken	Schaal: 1:10 1:15		
Kievitsweg 112, 2983 AE Ridderkerk	Tekla Structures		
		Project: 203096	Formaat: A3
		Tekening: A [W7]	Status:

Tekla Structures

LET OP:
De aanslag is van betonplex gemaakt
er moet een EPDM strook op de aanslag geniet worden
en er moet vervolgens een kunststof hoeklijntje op
gemaakt worden ZIE W1 VOOR DE DETAILS HET
ENIGE VERSCHIL IS DAT HIER GEEN REGELWERK
OP DE PLATEN KOMT

ELEMENTPOS LIJST							Merk: W8	Gewicht: 35 kg	0.8 M2	Aantal: 1
Pos.	Naam	Profiel	Materiaal	Aantal	Lengte	Afwerking				
108	STIJL	38*184	VUREN	1	165	BLANK				
1016	STIJL	38*184	VUREN	1	203	BLANK				
1017	STIJL	38*184	VUREN	5	51	BLANK				
9195	BOVENDORPEL	PL11*135	OSB	1	1767					
9196	BOVENDORPEL	38*184	VUREN	2	1691	BLANK				
9197	ONDERDORPEL	38*184	VUREN	1	1729	BLANK				
9198	AANSLAGREGEL	18*257	BETON***	1	1746					
9199	ONDERDORPEL	38*184	VUREN	1	1691	BLANK				

LET OP:
ALLE DUBBELE STIJLEN EN DORPELS
VERLIJMEN EN VERSCHROEVEN
FOLIE (KOMT OP OSB) AAN ALLE KANTEN 350mm
OVER LATEN STEKEN EN 500mm LOS HOUDEN,
TERUG VOUWEN EN VASTMAKEN ZODAT HET NIET
KAPOT GAAT. TUSSEN GROENE REGELS VOOR
ISOLEREN

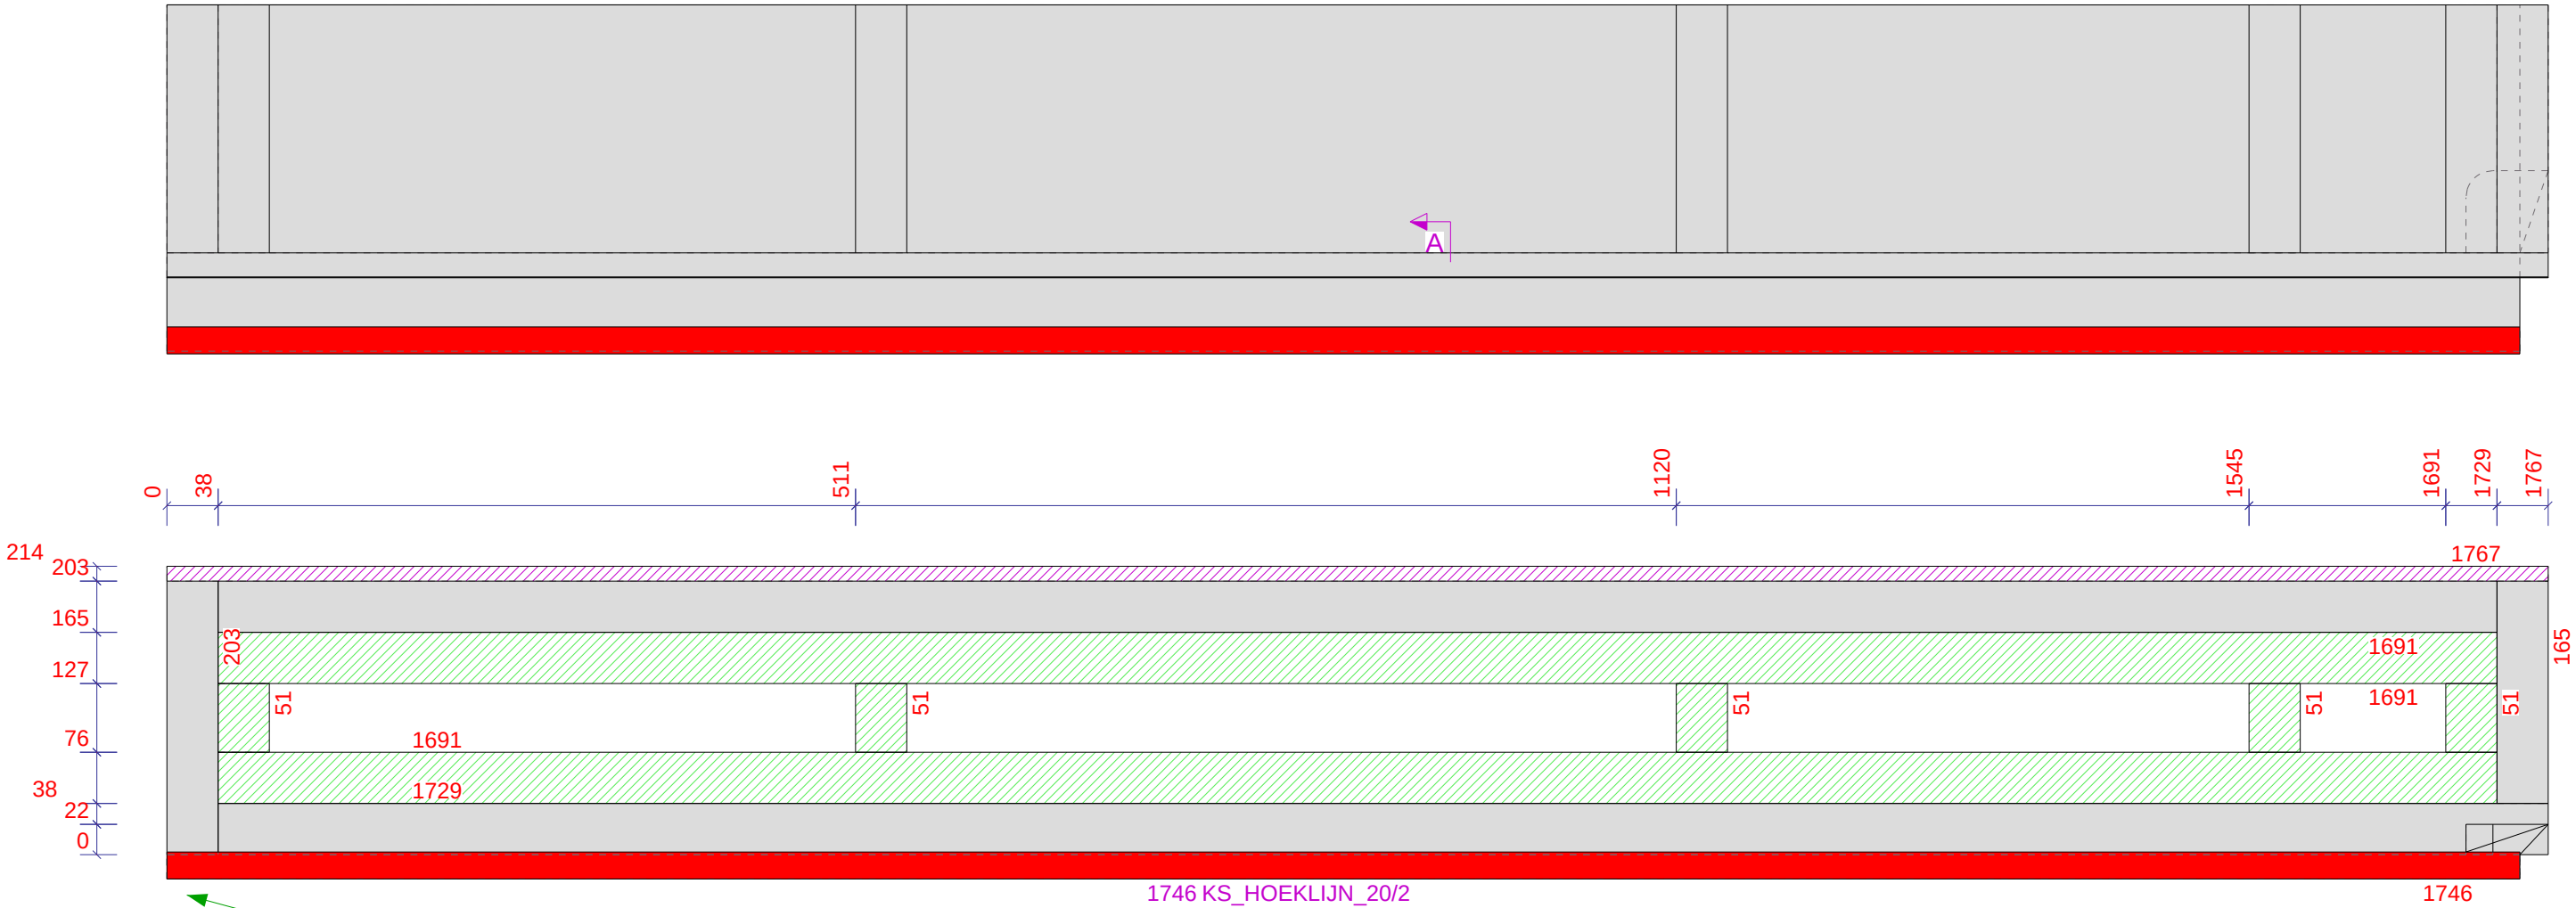

EPDM FLAP RECHTS & LINKS 300mm OVER LATEN
STEKEN


1:5

KS HOEKLIJN 20/2

BETONPLEX AANSLAGREGEL 18*257

OSB BOVENDORPEL PL11*135


Werk: Nieuwe Houten Woning Met Aanbouw En Risaliet	Gelekend: D. de Koning	FOLIE EN TENGELS TOEPASSEN	
Onderwerp: FRAME	Datum: 16.01.2023	Verkoop:	PROJECTIE E-1
Opdrachtgever: Familie Planken	Schaal: 1:5		
Kievitsweg 112, 2983 AE Ridderkerk	Tekla Structures		
		Project: 203096	Formaat: A3
		Tekening: A [W8]	Status:

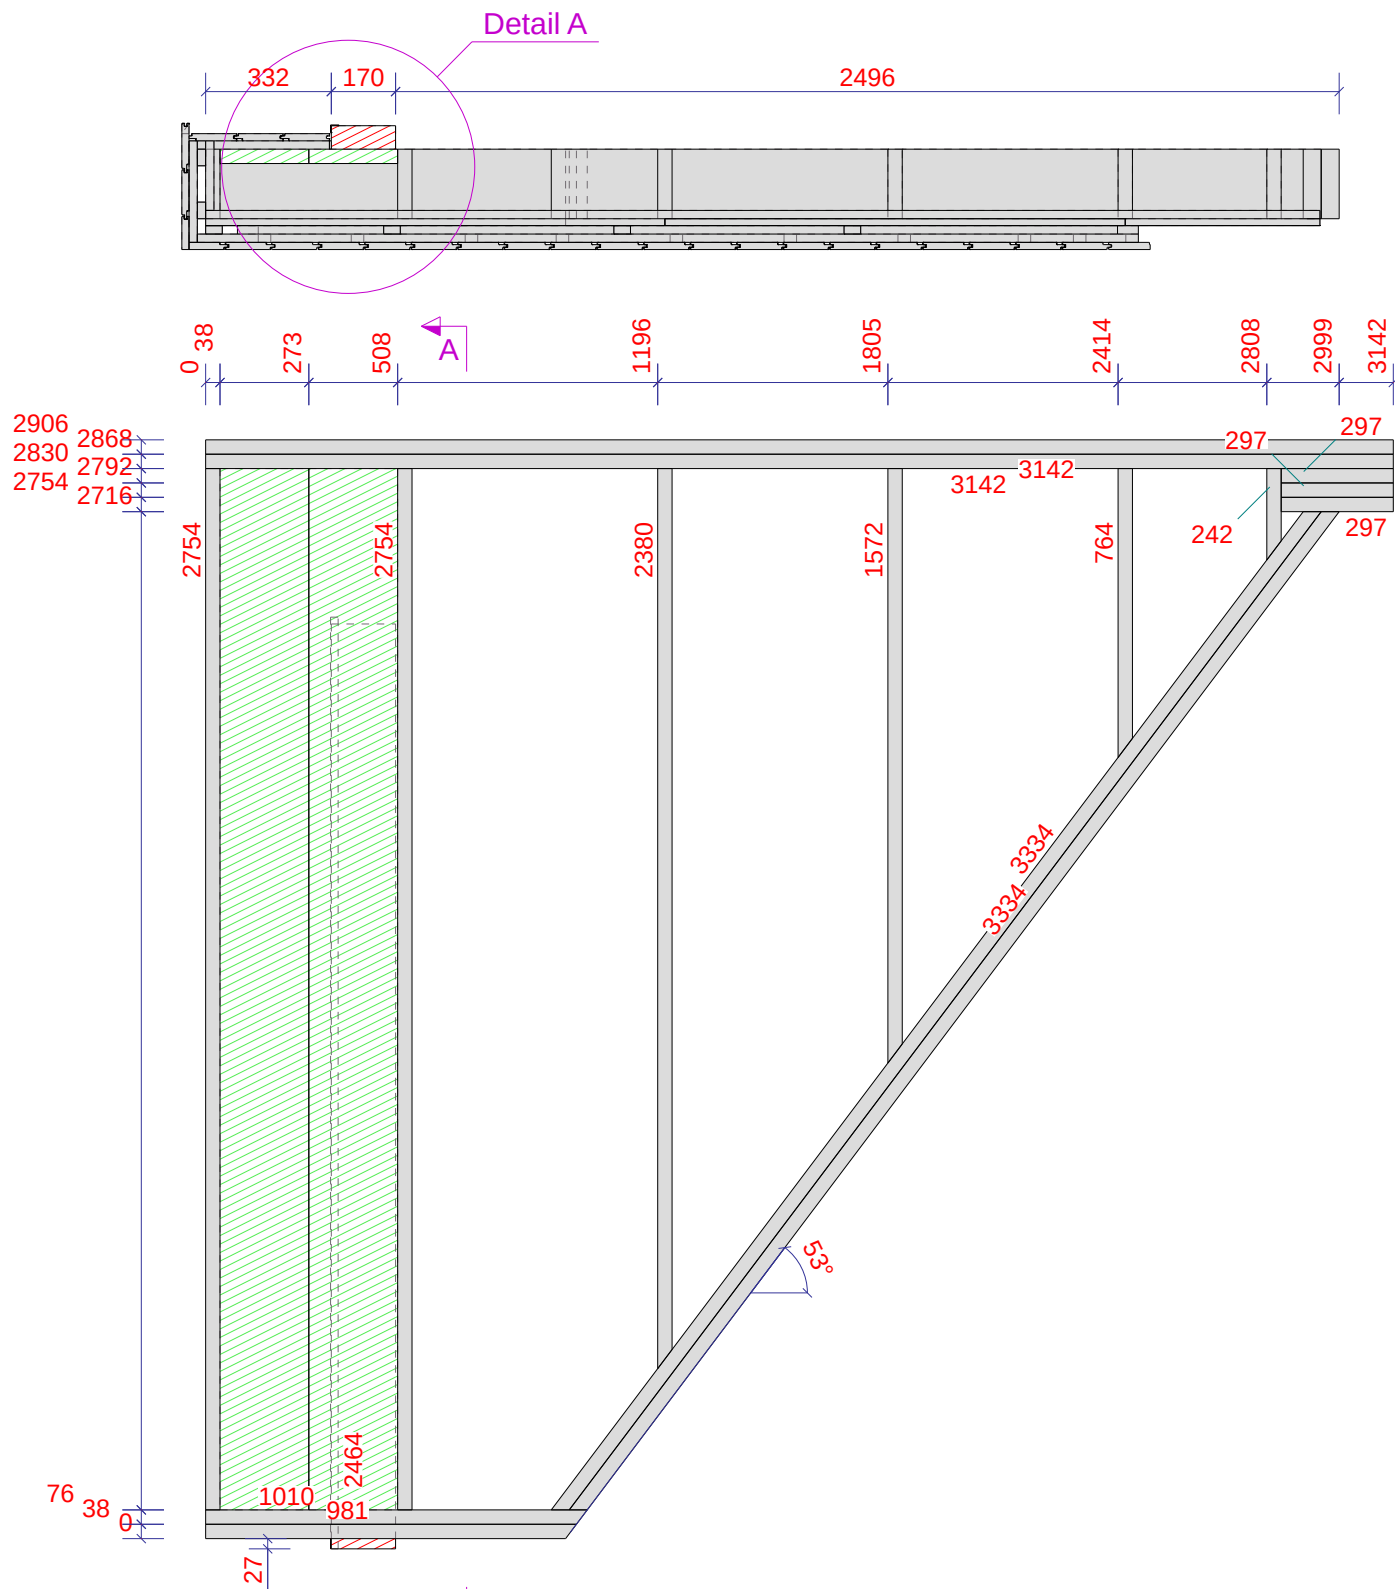





LET OP:
Er moet een EPDM strook op de aanslag geniet worden
en er moet vervolgens een kunststof hoeklijntje op
gemaakt worden ZIE W1 VOOR DE DETAILS HET
ENIGE VERSCHIL IS DAT HIER GEEN REGELWERK
OP DE PLATEN KOMT ALLEEN TENGELS.
EN PLANKEN IN HET WERK

ELEMENTPOS LIJST						
		Merk: W9	Gewicht: 295 kg	6.8 M2	Aantal: 1	
Pos.	Naam	Profiel	Materiaal	Aantal	Lengte	Afwerking
928	ONDERDORPEL	38*184	VUREN	1	981	BLANK
929	ONDERDORPEL	38*184	VUREN	1	1010	BLANK
930	BOVENDORPEL	38*184	VUREN	2	3142	BLANK
1027	STIJL	38*184	VUREN	2	2754	BLANK
1028	STIJL	38*235	VUREN	2	2754	BLANK
1046	STIJL	38*184	VUREN	1	1572	BLANK
1047	STIJL	38*184	VUREN	1	764	BLANK
1048	STIJL	38*184	VUREN	1	2380	BLANK
1049	STIJL	38*184	VUREN	1	242	BLANK
9207	ONDERDORPEL	38*184	VUREN	2	3334	BLANK
9210	BOVENDORPEL	38*184	VUREN	3	297	BLANK
P406	AANSLAGREGEL	62*170	VUREN	1	2446	BLANK

LET OP:
ALLE DUBBELE STIJLEN EN DORPELS
VERLIJMEN EN VERSCHROEVEN
FOLIE (KOMT OP OSB) AAN ALLE KANTEN 350mm
OVER LATEN STEKEN EN 500mm LOS HOUDEN,
TERUG VOUWEN EN VASTMAKEN ZODAT HET NIET
KAPOT GAAT. TUSSEN GROENE REGELS VOOR
ISOLEREN

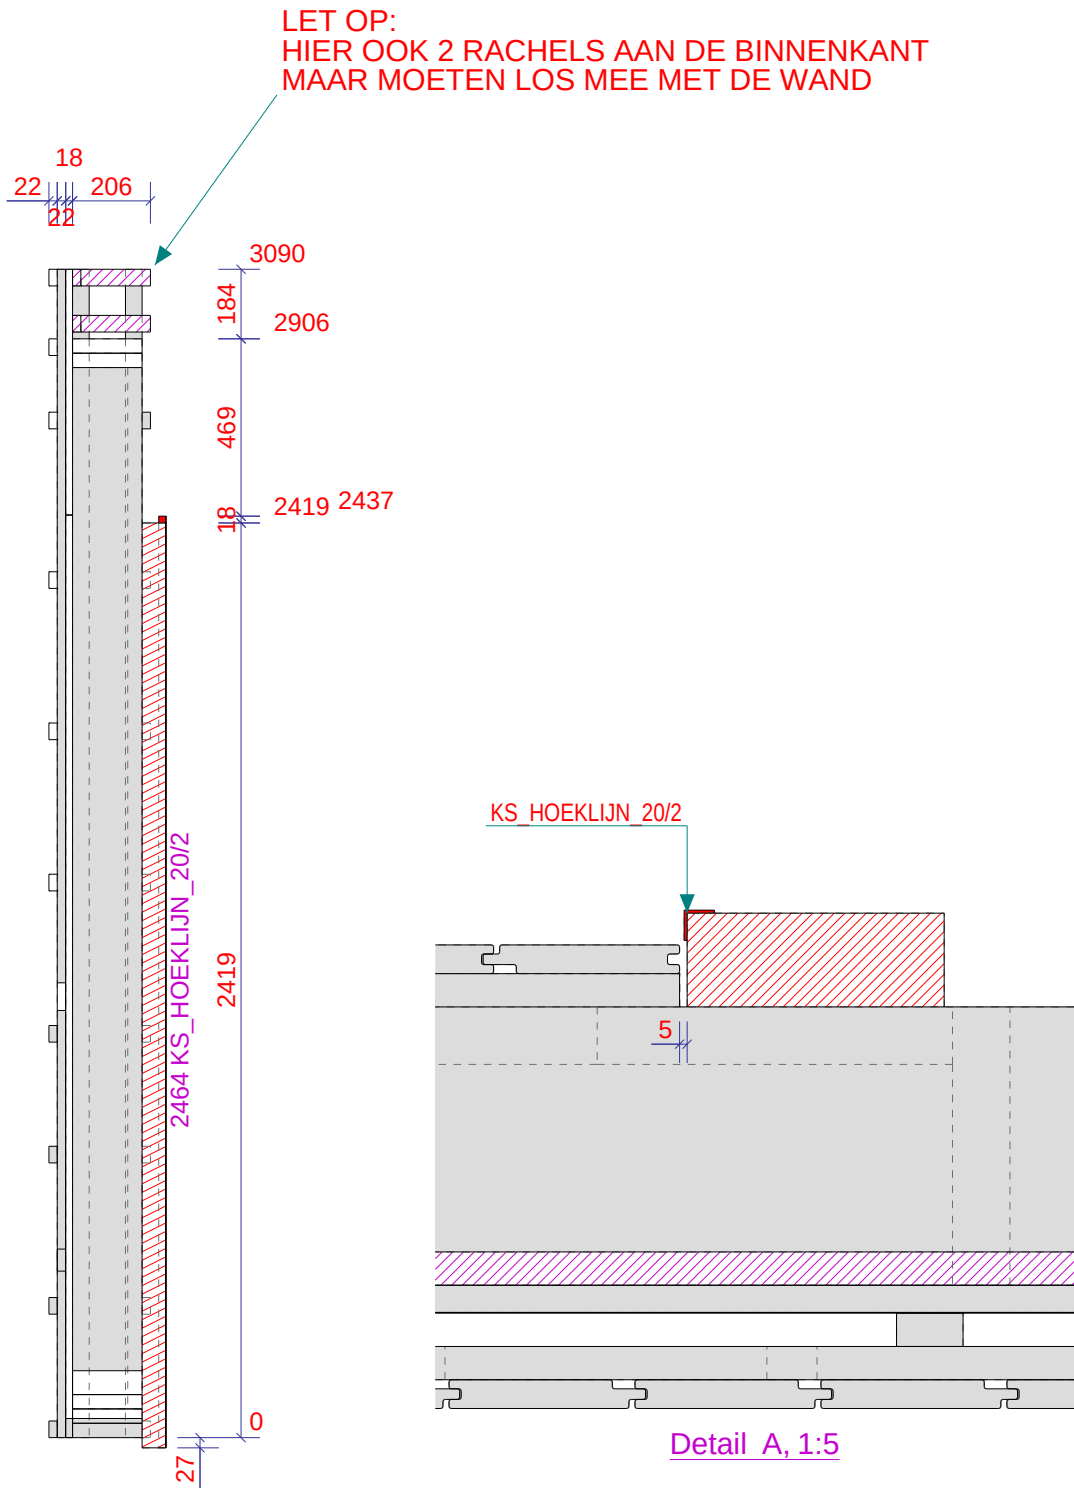

Werk: Nieuwe Houten Woning Met Aanbouw En Risaliet		Gelekend: D. de Koning	FOLIE EN TENGELS TOEPASSEN	
Onderwerp: FRAME		Datum: 16.01.2023	Verkooper:	
Opdrachtgever: Familie Planken		Schaal: 1:5 1:20	PROJECTIE	
Kievitsweg 112, 2983 AE Ridderkerk		Project: 203096	Formaat: A3	
		Tekening: A [W9]	Status:	
		Tekla Structures		

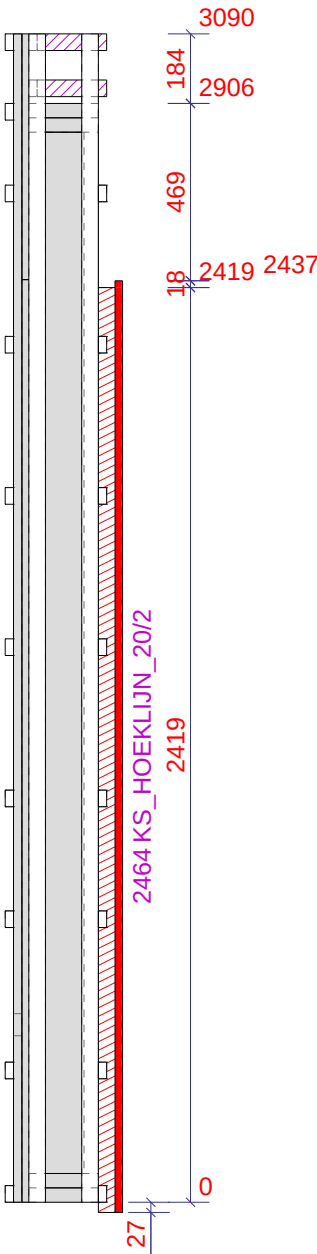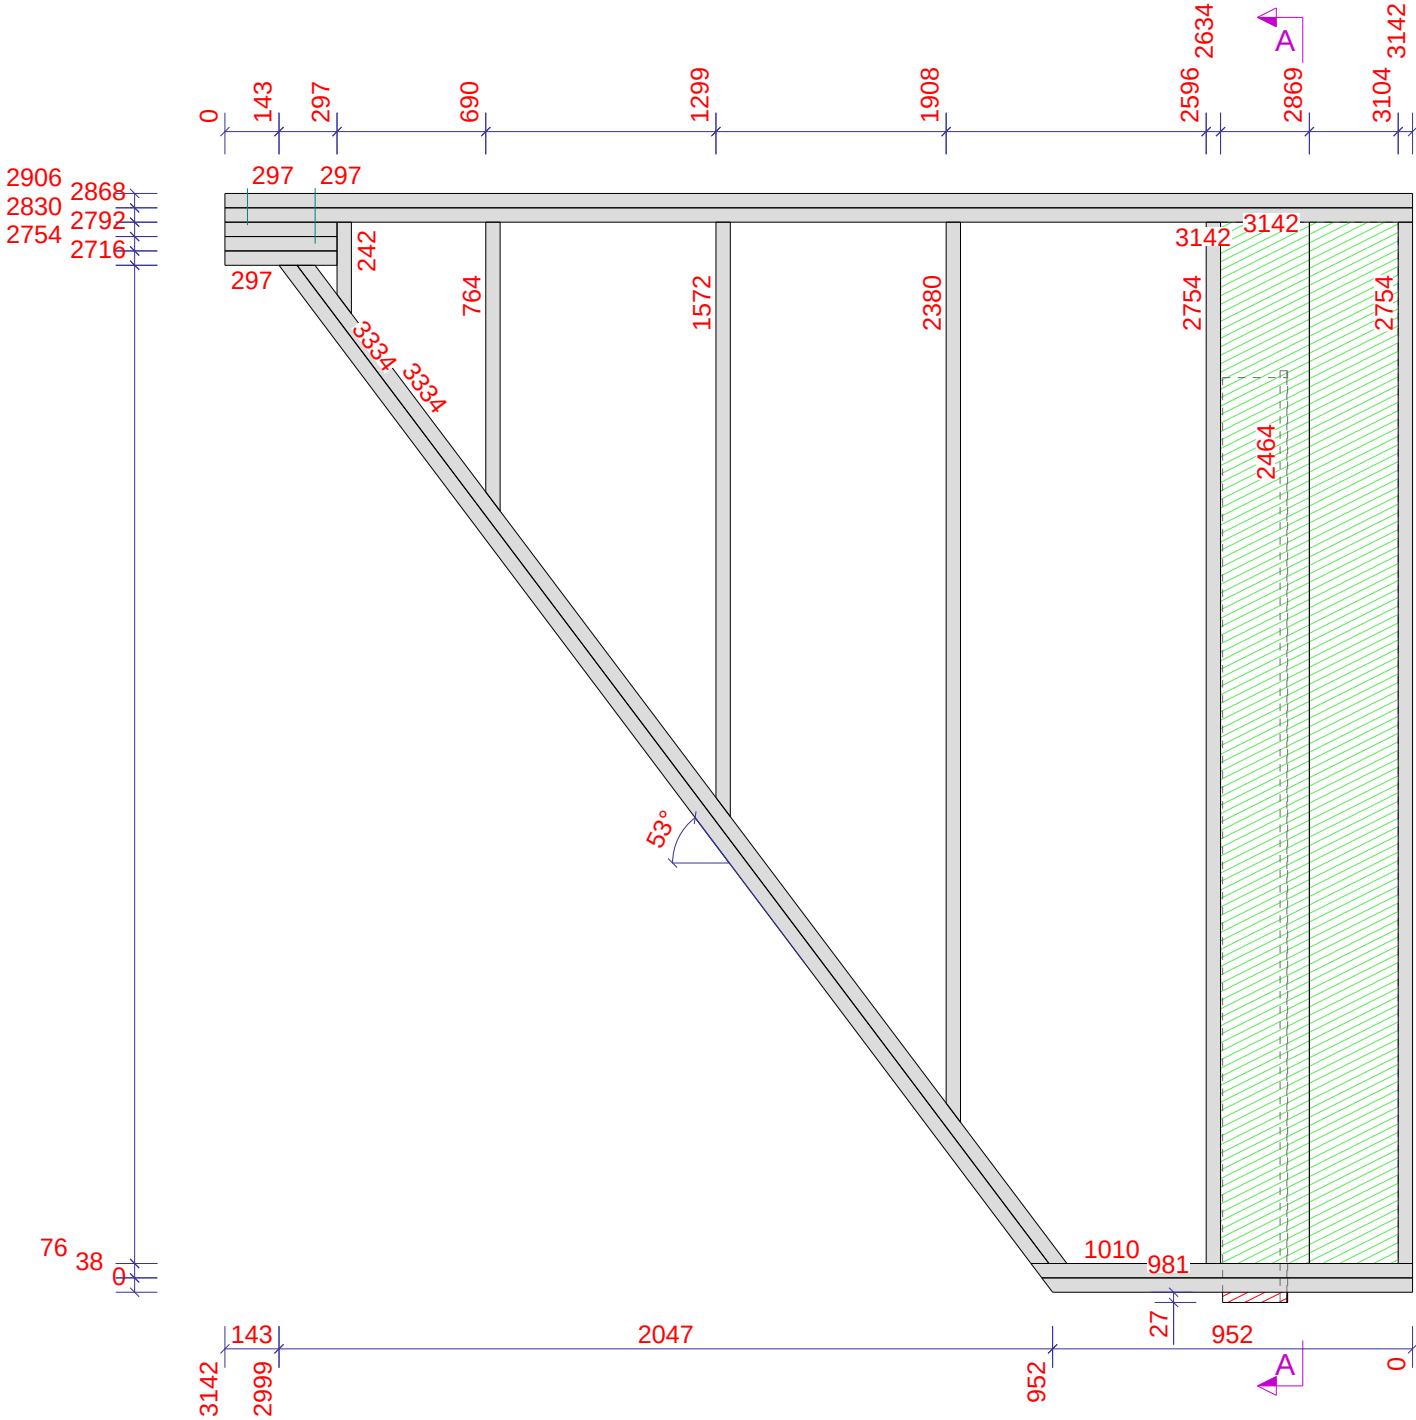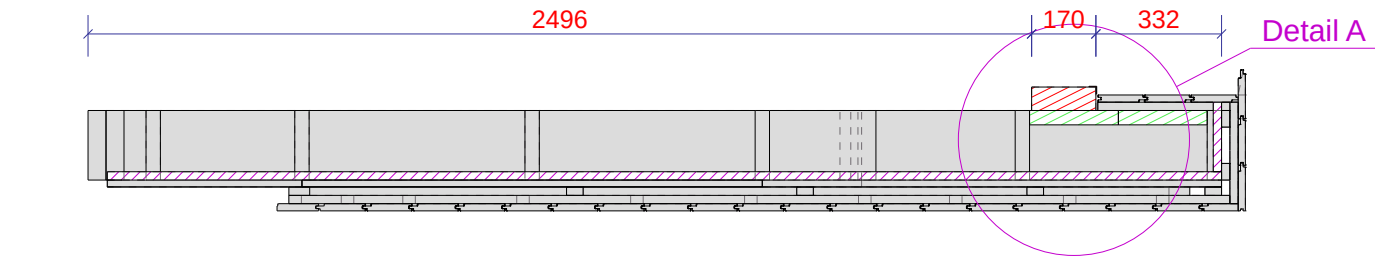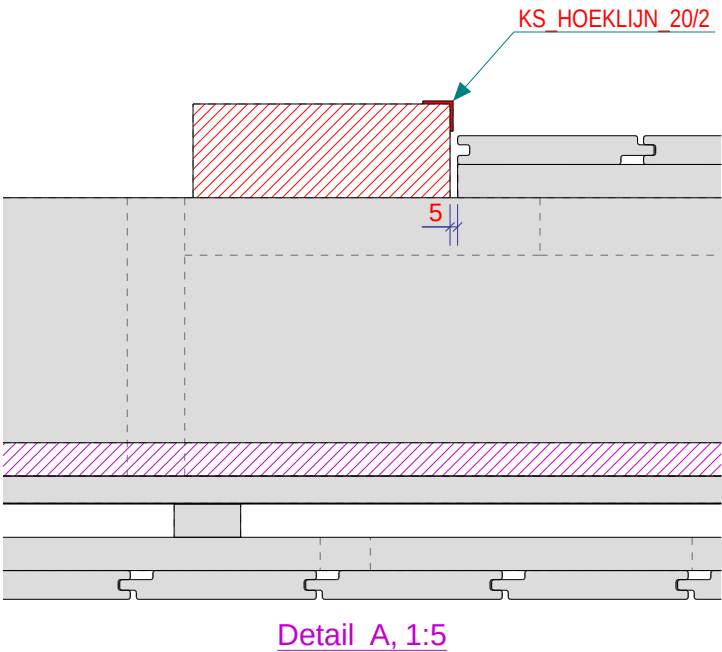


LET OP:
Er moet een EPDM strook op de aanslag geniet worden
en er moet vervolgens een kunststof hoeklijntje op
gemaakt worden ZIE W1 VOOR DE DETAILS HET
ENIGE VERSCHIL IS DAT HIER GEEN REGELWERK
OP DE PLATEN KOMT ALLEEN TENGELS.
EN PLANKEN IN HET WERK

ELEMENTPOS LIJST						
		Merk: W10	Gewicht: 295 kg	6.8 M2	Aantal: 1	
Pos.	Naam	Profiel	Materiaal	Aantal	Lengte	Afwerking
928	ONDERDORPEL	38*184	VUREN	1	981	BLANK
929	ONDERDORPEL	38*184	VUREN	1	1010	BLANK
930	BOVENDORPEL	38*184	VUREN	2	3142	BLANK
1027	STIJL	38*184	VUREN	2	2754	BLANK
1028	STIJL	38*235	VUREN	2	2754	BLANK
1046	STIJL	38*184	VUREN	1	1572	BLANK
1047	STIJL	38*184	VUREN	1	764	BLANK
1048	STIJL	38*184	VUREN	1	2380	BLANK
1049	STIJL	38*184	VUREN	1	242	BLANK
9207	ONDERDORPEL	38*184	VUREN	2	3334	BLANK
9210	BOVENDORPEL	38*184	VUREN	3	297	BLANK
P406	AANSLAGREGEL	62*170	VUREN	1	2446	BLANK

LET OP:
ALLE DUBBELE STIJLEN EN DORPELS
VERLIJMEN EN VERSCHROEVEN
FOLIE (KOMT OP OSB) AAN ALLE KANTEN 350mm
OVER LATEN STEKEN EN 500mm LOS HOUDEN,
TERUG VOUWEN EN VASTMAKEN ZODAT HET NIET
KAPOT GAAT. TUSSEN GROENE REGELS VOOR
ISOLEREN

Werk: Nieuwe Houten Woning Met Aanbouw En Risaliet	Geleidend: D. de Koning	FOLIE EN TENGELS TOEPASSEN	
Onderwerp: FRAME	Datum: 16.01.2023	Verkoop:	
Opdrachtgever: Familie Planken	Schaal: 1:5 1:20	PROJECTIE	
Kievitsweg 112, 2983 AE Ridderkerk	Tekla Structures	Project: 203096	
		Tekening: A [W10]	
		Formaat: A3	
		Status:	

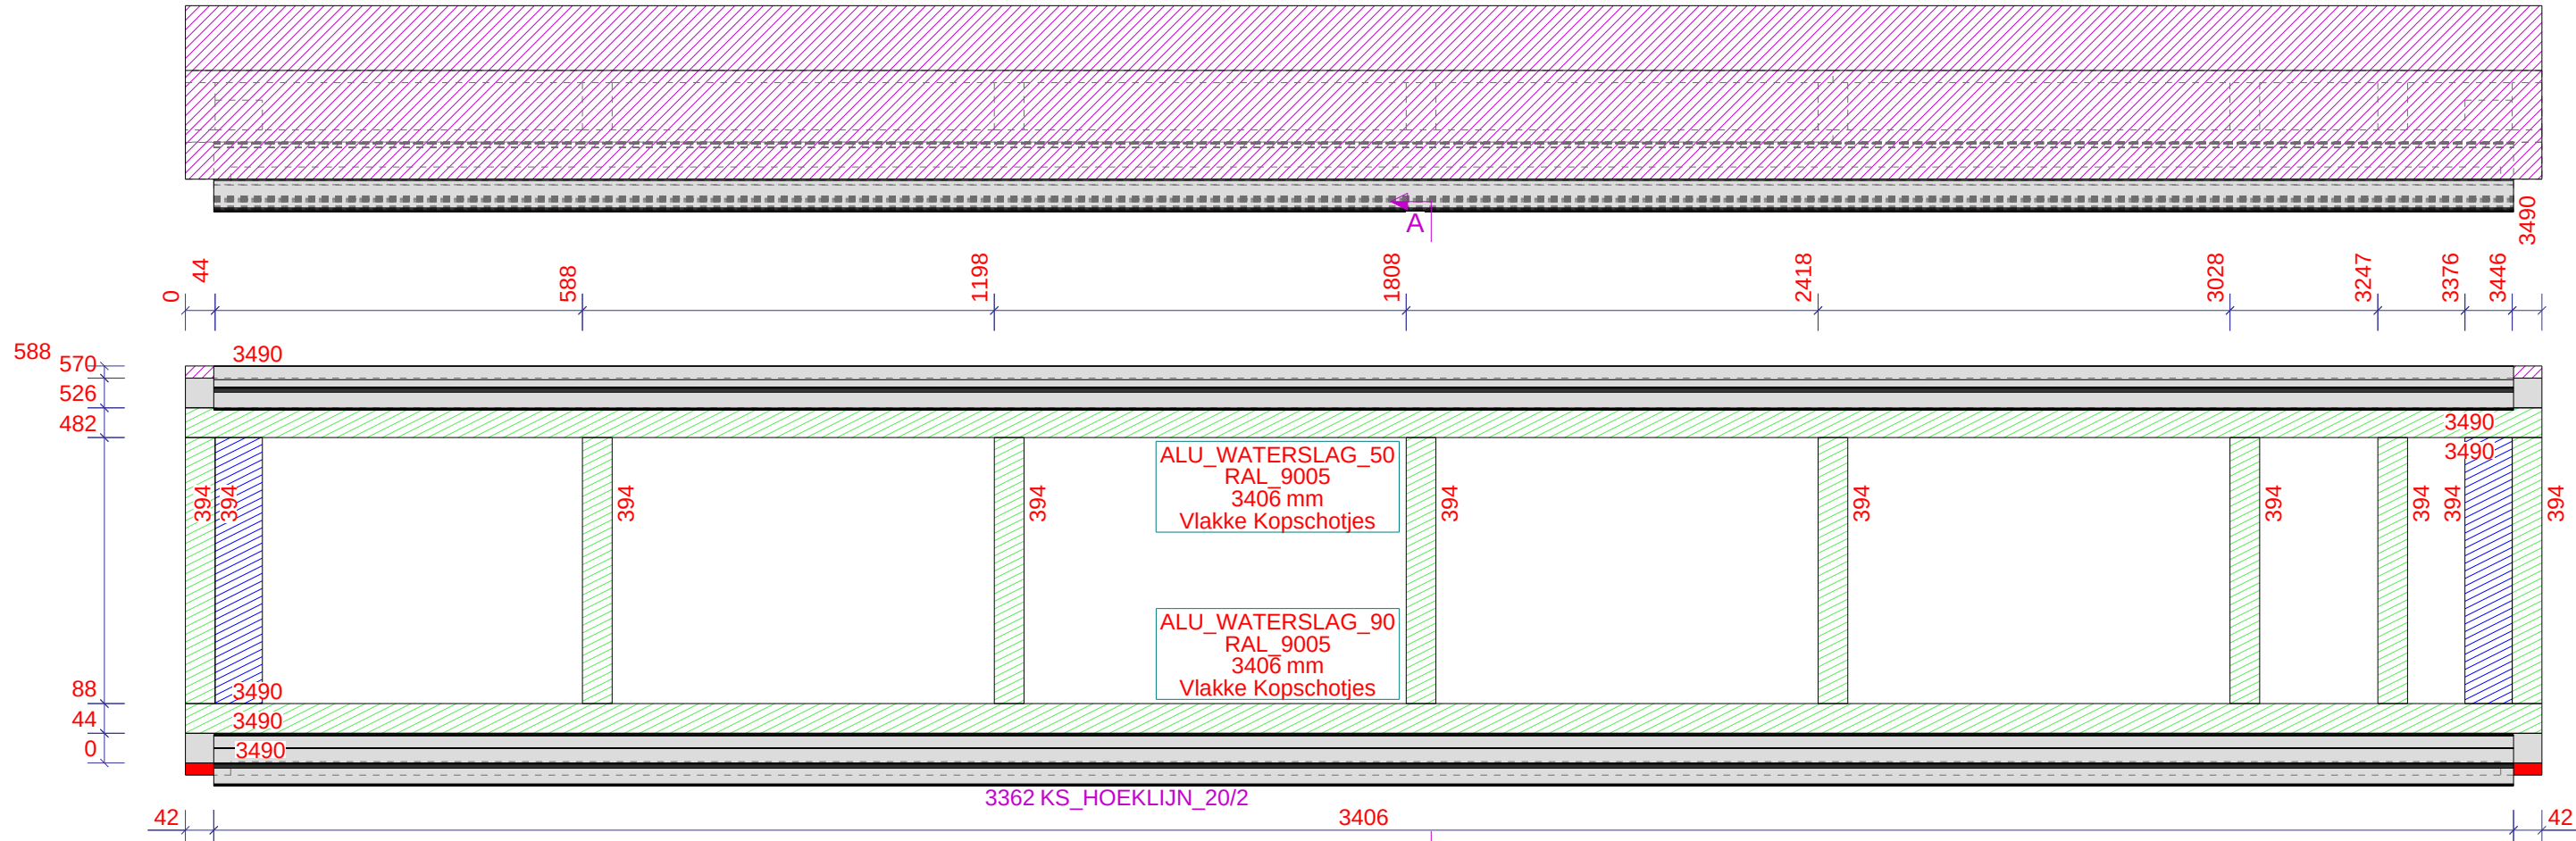

LET OP onder de waterlag anti dreun folie maken

LET OP: ALLEEN HIER EEN KUNSTSTOF HOEKLIJNTJE

LET OP:
De aanslag is van betonplex gemaakt
er moet een EPDM strook op de aanslag geniet worden
en er moet vervolgens een kunststof hoeklijntje op
gemaakt worden ZIE W1 VOOR DE DETAILS HET
ENIGE VERSCHIL IS DAT HIER GEEN REGELWERK
OP DE PLATEN KOMT

LET OP:
ALLE DUBBELE STIJLEN EN DORPELS
VERLIJMEN EN VERSCHROEVEN
FOLIE (KOMT OP OSB) AAN ALLE KANTEN 350mm
OVER LATEN STEKEN EN 500mm LOS HOUDEN,
TERUG VOUWEN EN VASTMAKEN ZODAT HET NIET
KAPOT GAAT. TUSSEN GROENE REGELS VOOR
ISOLEREN

ELEMENTPOS LIJST						
Merk: W11		Gewicht: 69 kg		2.2 M2		Aantal: 1
Pos.	Naam	Profiel	Materiaal	Aantal	Lengte	Afwerking
998	AANSLAGREGEL	18*257	BETON***	1	3490	
999	ONDERDORPEL	44*70	VUREN	2	3490	BLANK
1029	STIJL	44*70	VUREN	10	394	BLANK
9103	AANSLAGREGEL	18*161	BETON***	1	3490	
9104	BOVENDORPEL	44*70	VUREN	2	3490	BLANK


Werk: Nieuwe Houten Woning Met Aanbouw En Risaliet		Geleend: D. de Koning		FOLIE EN TENGELS TOEPASSEN	
Onderwerp: FRAME		Datum: 16.01.2023		Verkoop:	
Opdrachtgever: Familie Planken		Schaal: 1:5 1:10		PROJECTIE	
Kievitsweg 112, 2983 AE Ridderkerk		Tekla Structures		Project: 203096	
				Tekening: A [W11]	
				Formaat: A3	
				Status:	

ELEMENTENLIJST						
Pos.		Naam	Profiel	Materiaal	Aantal	Lengte
1037	STIJL		38*184	VUREN	6	491
9191	ONDERDORPEL		38*184	VUREN	3	1188
9192	BOVENDORPEL		38*184	VUREN	2	1188

LET OP:
ALLE DUBBELE STIJLEN EN DORPELS
VERLIJMEN EN VERSCHROEVEN
FOLIE (KOMT OP OSB) AAN ALLE KANTEN 350mm
OVER LATEN STEKEN EN 500mm LOS HOUDEN,
TERUG VOUWEN EN VASTMAKEN ZODAT HET NIET
KAPOT GAAT.

Werk: Nieuwe Houten Woning Met Aanbouw En Risaliet		Geleend: D. de Koning	FOLIE EN TENGELS TOEPASSEN	
Onderwerp: FRAME		Datum: 13.01.2023	Verkoop:	
Opdrachtgever: Familie Planken		Schaal: 1:10	PROJECTIE	
Kievitsweg 112, 2983 AE Ridderkerk		Tekla Structures		Project: 203096
				Tekening: A [W12]
				Status:
				Formaat: A3

ELEMENTENLIJST						
Merk: W13		Gewicht: 46 kg		2.2 M2		Aantal: 1
Pos.	Naam	Profiel	Materiaal	Aantal	Lengte	Afwerking
1062	STIJL	44*70	VUREN	9	461	RAL_9001
P276	STIJL	44*70	VUREN	1	461	RAL_9001
P700	STIJL	70*44	VUREN	2	3620	RAL_9001

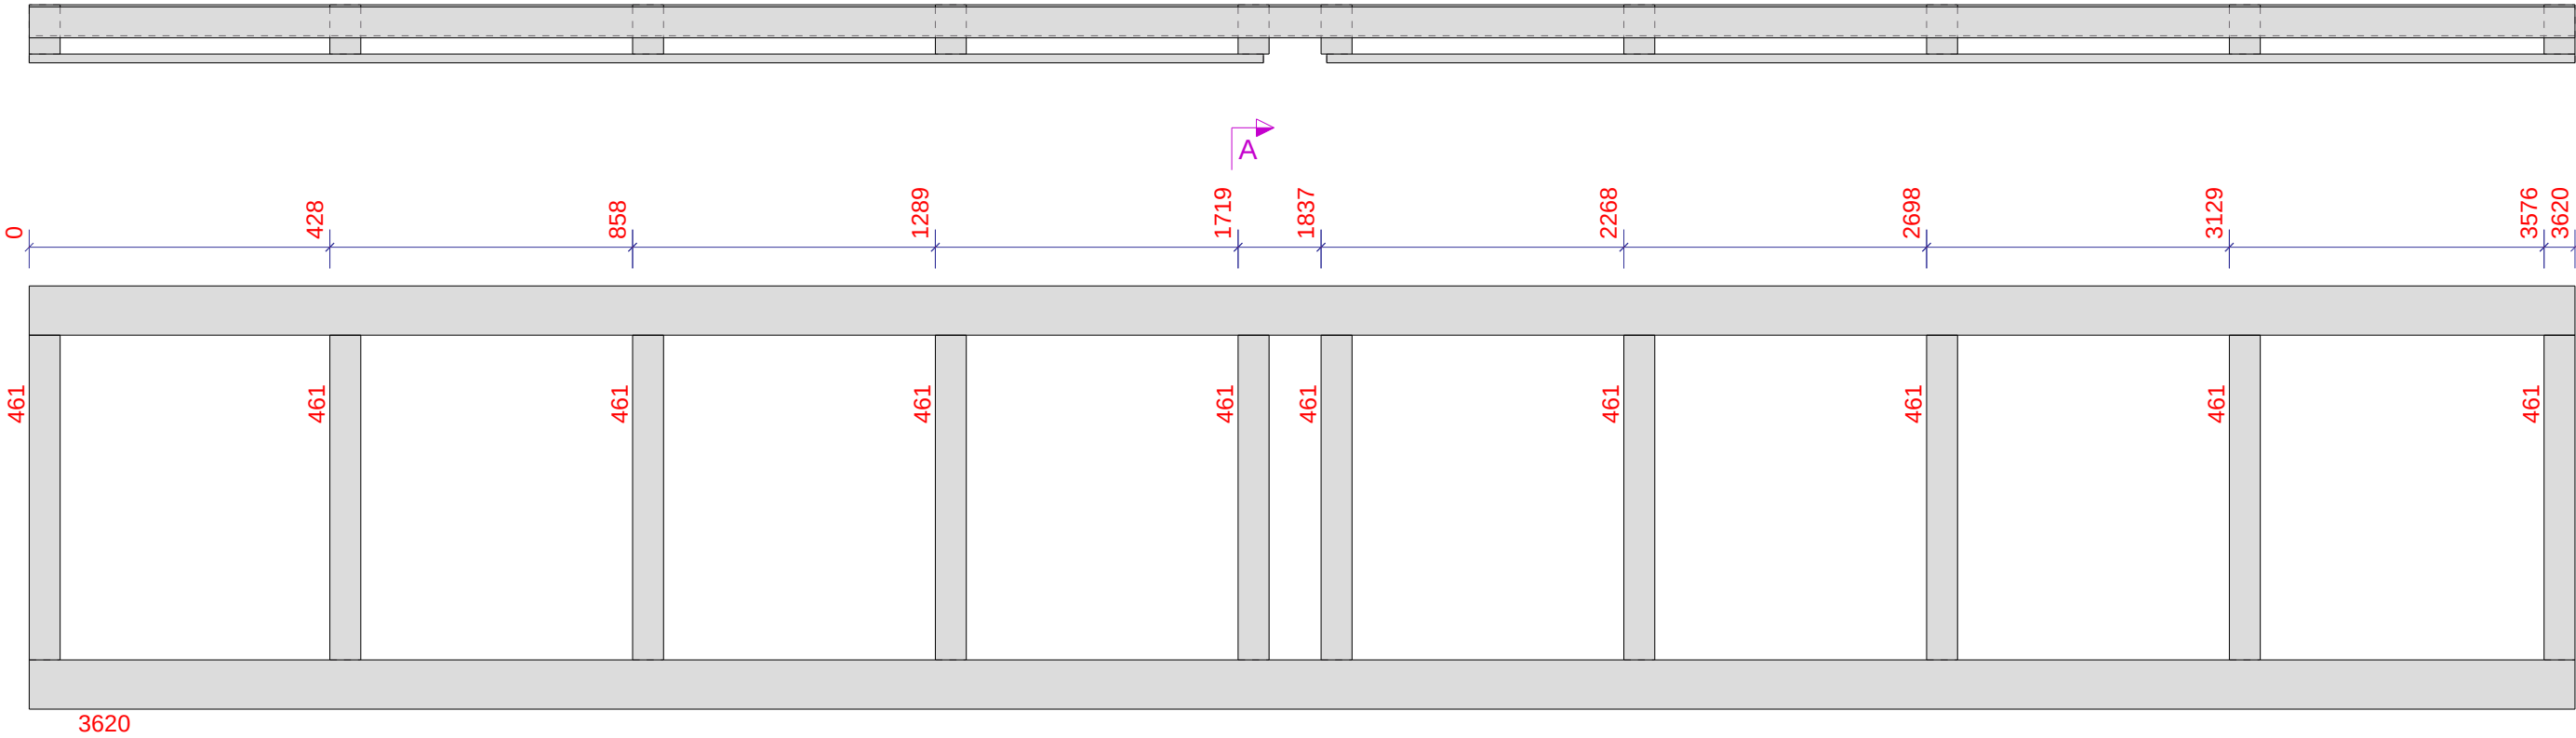

PLAAT PERMABASE

12 26 44

13 23 44 3

A
1:10

Werk: Nieuwe Houten Woning Met Aanbouw En Risaliet	Gelekd: D. de Koning	Verkoop: PROJECTIE
Onderwerp: FRAME	Datum: 16.01.2023	
Opdrachtgever: Familie Planken	Schaal: 1:5 1:10	
Kievitsweg 112, 2983 AE Ridderkerk	Tekla Structures	Project: 203096 Tekening: A [W13] Formaat: A3

Tekla Structures

ELEMENTPOS LIJST					
Pos.	Naam	Profiel	Materiaal	Aantal	Lengte
1079	STIJL	38*184	VUREN	7	140
9132	ONDERDORPEL	38*184	VUREN	2	3490
9133	BOVENDORPEL	38*184	VUREN	2	3490
9213	DORPEL	38*235	VUREN	1	3490


Merk: **W14** Gewicht: **90** kg **1.0** M2 Aantal: **1**

LET OP:
ALLE DUBBELE STIJLEN EN DORPELS
VERLIJMEN EN VERSCHROEVEN
FOLIE (KOMT OP OSB) AAN ALLE KANTEN 350mm
OVER LATEN STEKEN EN 500mm LOS HOUDEN,
TERUG VOUWEN EN VASTMAKEN ZODAT HET NIET
KAPOT GAAT. TUSSEN GROENE REGELS VOOR
ISOLEREN


Werk:	Nieuwe Houten Woning Met Aanbouw En Risaliet
Gelekend:	D. de Koning
Datum:	16.01.2023
Onderwerp:	FRAME
Schaal:	1:5 1:10
Opdrachtgever:	Familie Planken
Kievitweg 112, 2983 AE Ridderkerk	

Tekla Structures


FOLIE EN TENGELS TOEPASSEN			
Verkooper:	PROJECTIE	E-1	
Project:	203096	Tekening:	A [W14]
Status:		Formaat:	A3

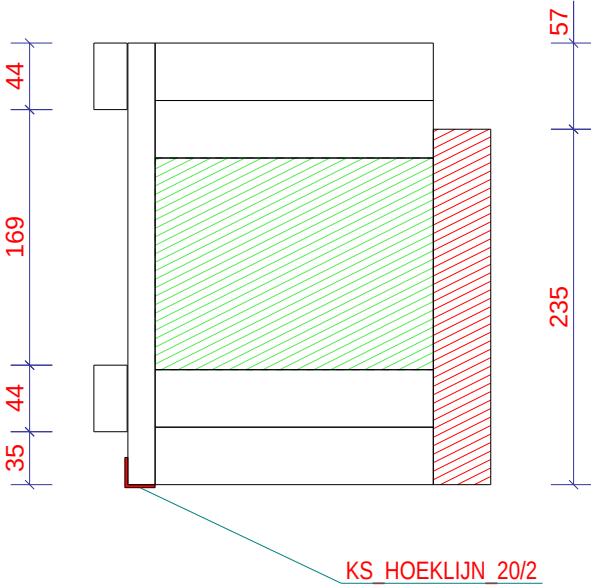


Hier strookje DPC maken onder de folie en voor het
hoeklijntje Langs
gelijk afsnijden met onderkant hoeklijntje en links en
rechts tot eind frame maken.

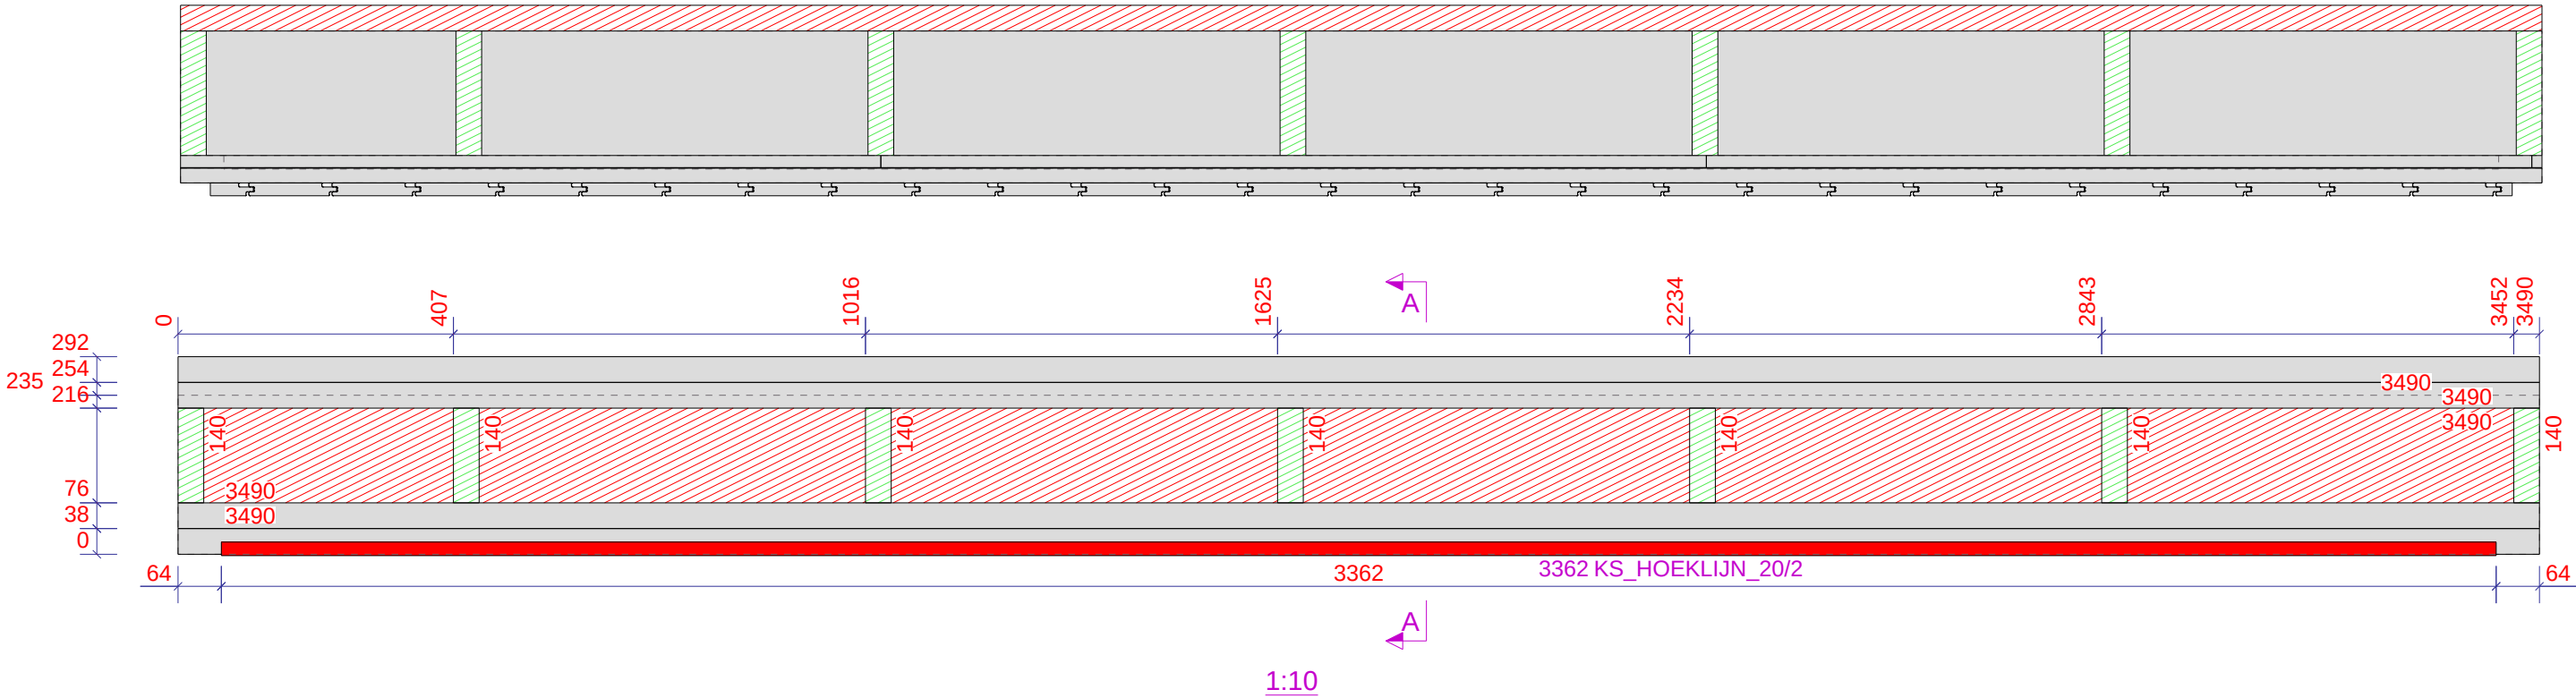

ELEMENTPOSLIJST							Merk: W15	Gewicht: 13 kg	0.6 M2	Aantal: 2
Pos.	Naam	Profiel	Materiaal	Aantal	Lengte	Afwerking				
1080	STIJL	44*70	VUREN	2	458	RAL_9001				
P704	STIJL	44*70	VUREN	1	458	RAL_9001				
P706	STIJL	44*70	VUREN	2	1016	RAL_9001				

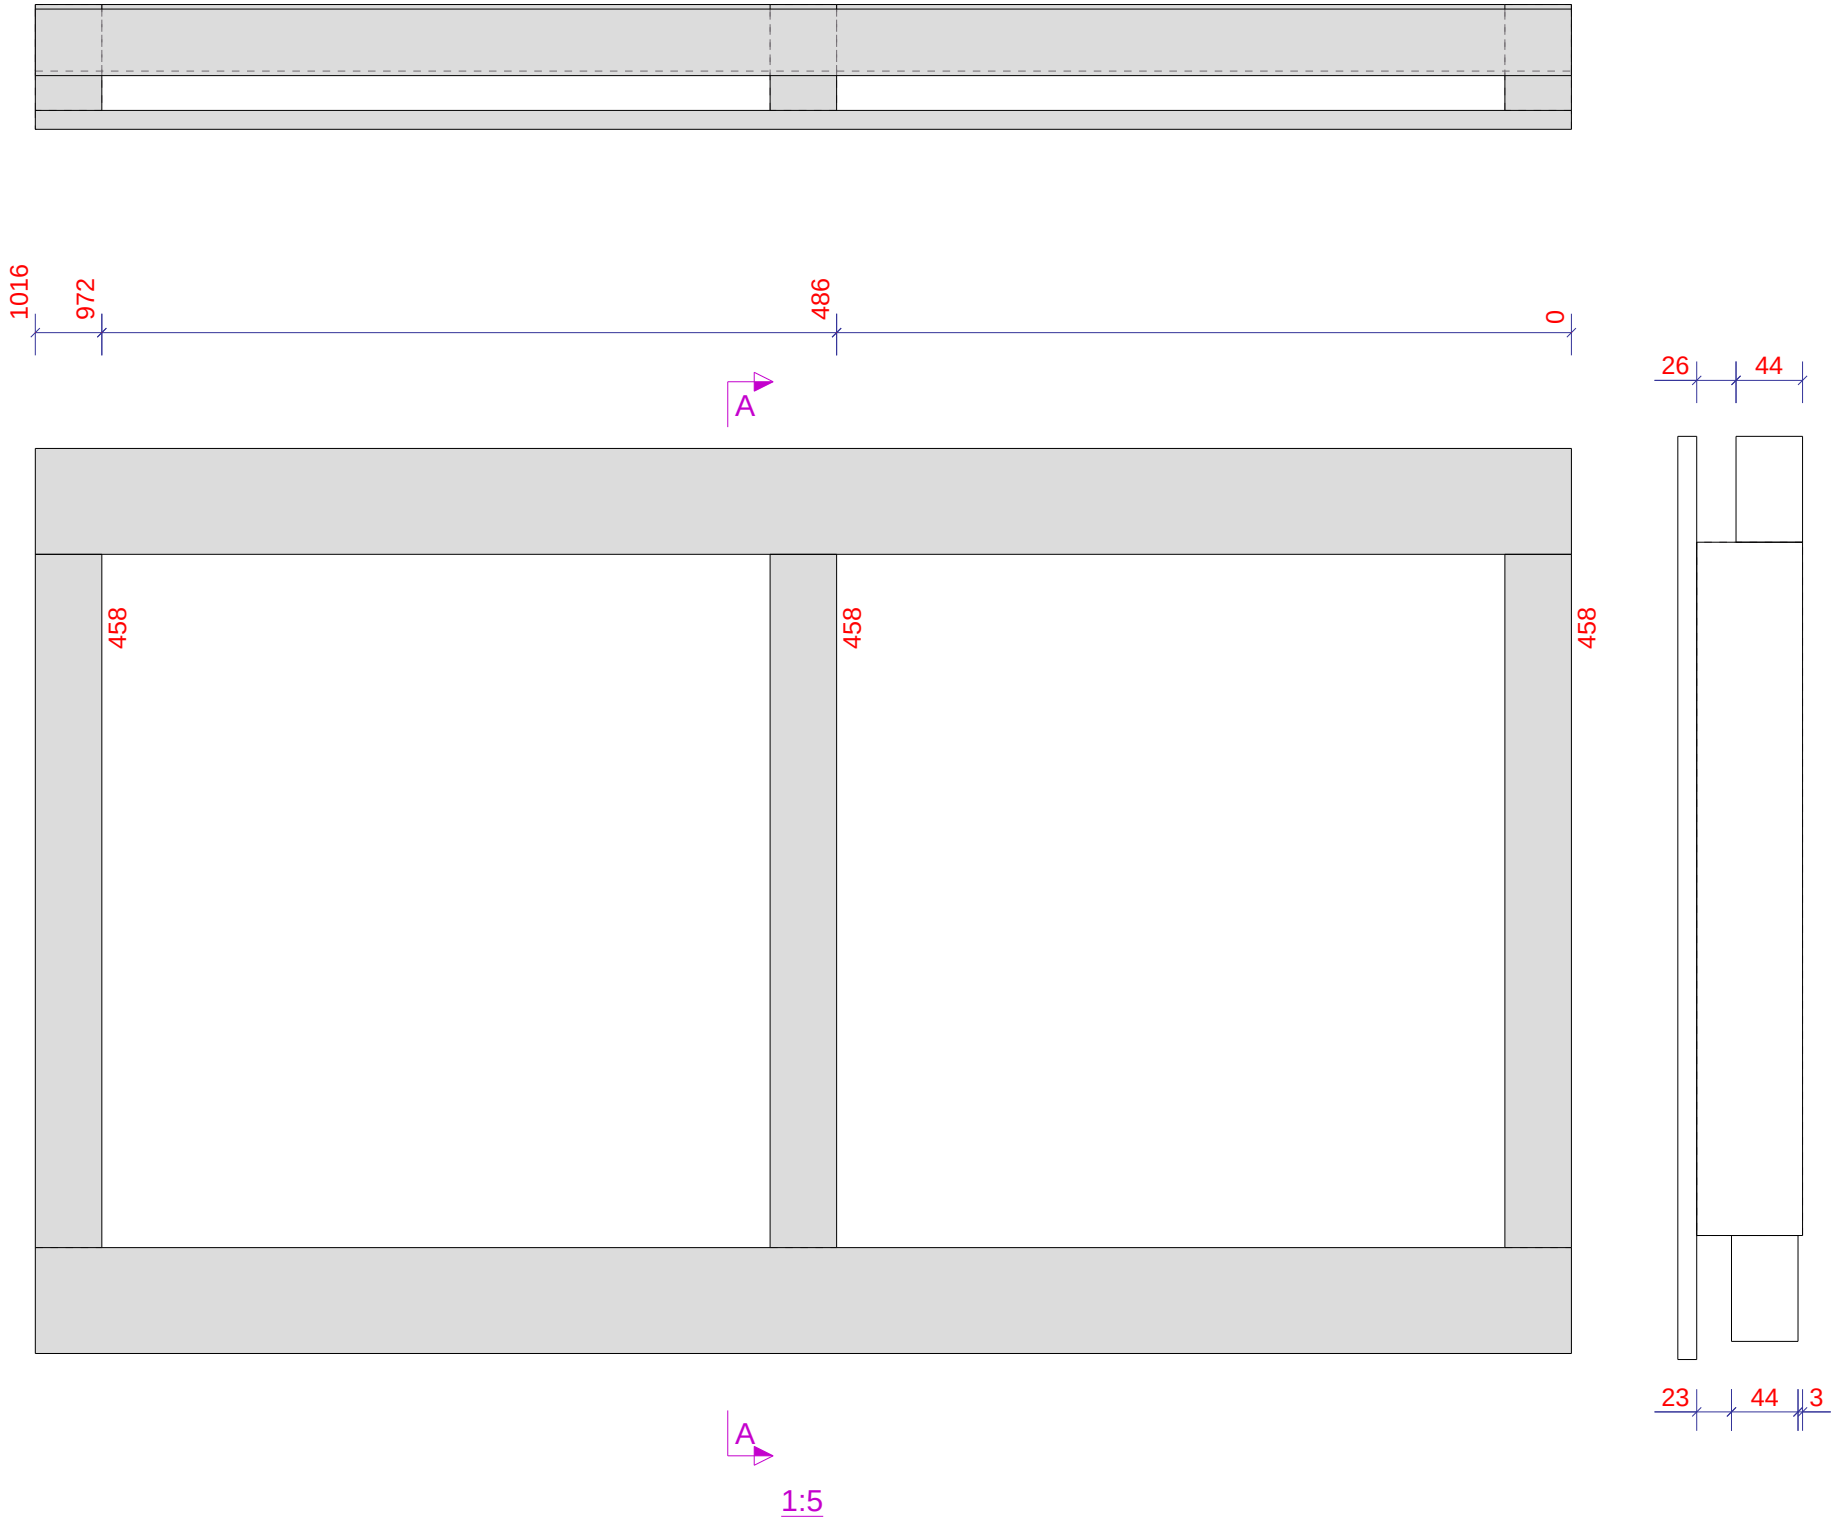


Werk: Nieuwe Houten Woning Met Aanbouw En Risaliet	Gelekend: D. de Koning	Verkoper:
Onderwerp: FRAME	Datum: 13.01.2023	PROJECTIE
Opdrachtgever: Familie Planken	Schaal: 1:5	
Kievitsweg 112, 2983 AE Ridderkerk		Project: 203096
		Tekening: A [W15]
		Status:
		Formaat: A3

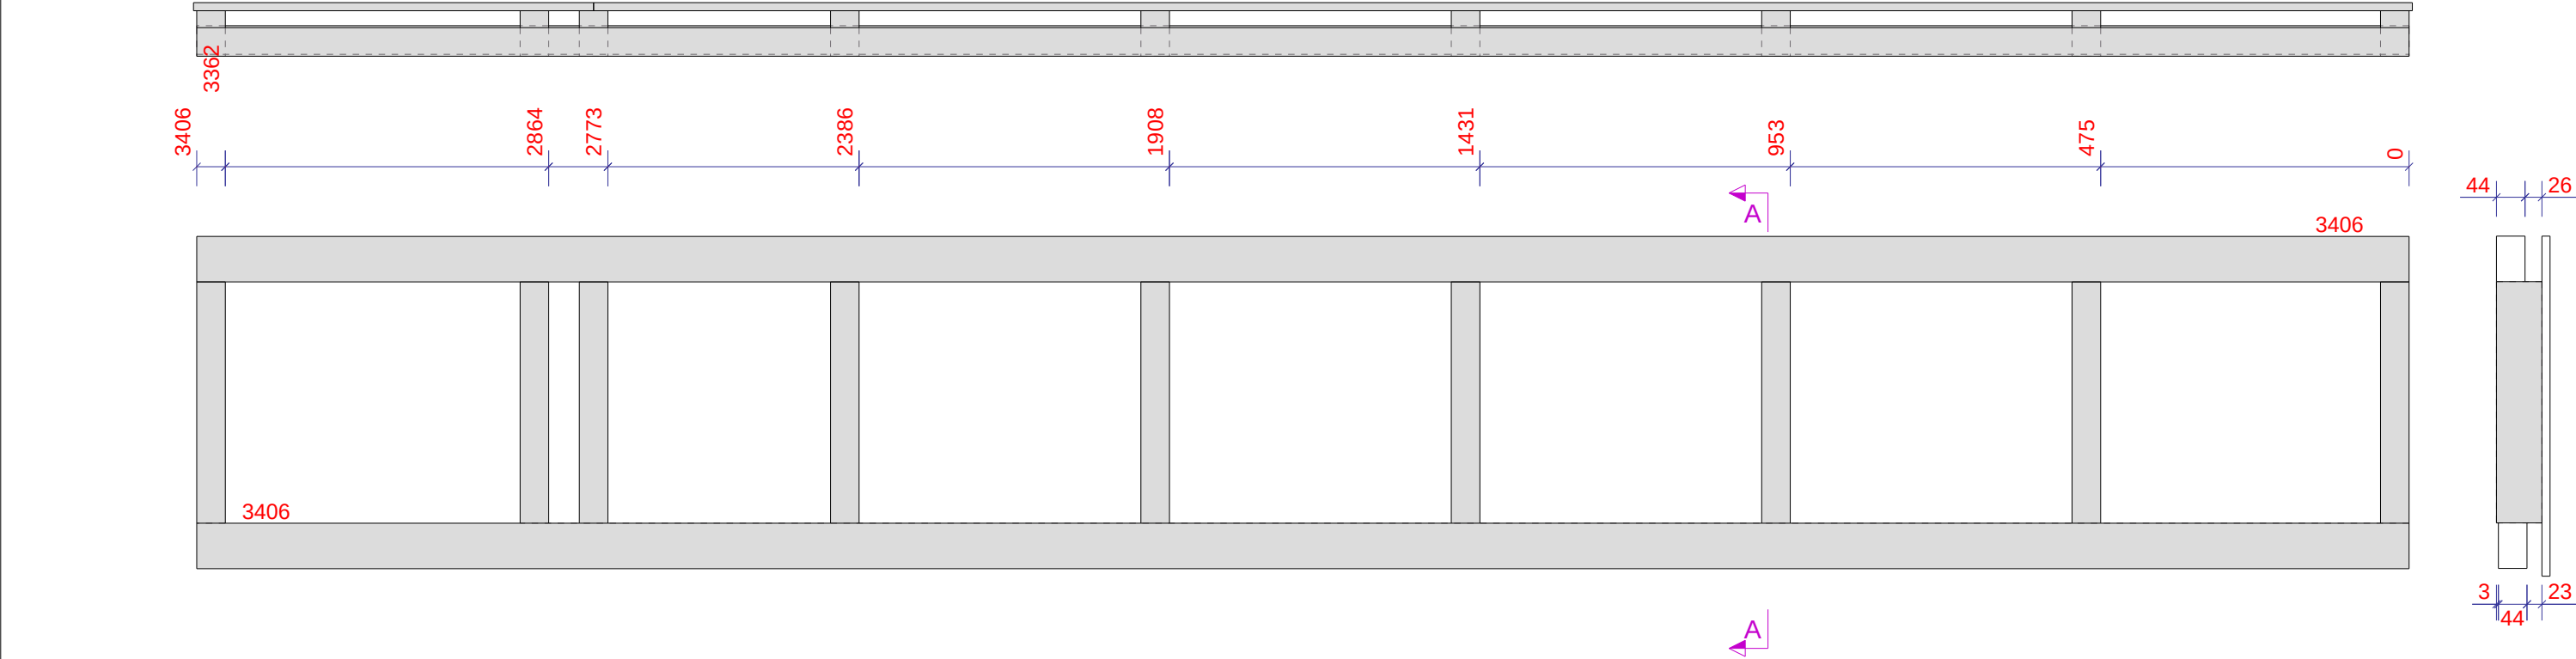

ELEMENTPOS LIJST						
Pos.	Naam	Profiel	Materiaal	Aantal	Lengte	Afwerking
1094	STIJL	44*70	VUREN	8	371	RAL_9001
P804	STIJL	44*70	VUREN	1	371	RAL_9001
P805	STIJL	70*44	VUREN	2	3406	RAL_9001

Merk: **W16** Gewicht: **38** kg **1.8** M2 Aantal: **1**

Werk: Nieuwe Houten Woning Met Aanbouw En Risaliet	Gelekend: D. de Koning	Verkoper:
Onderwerp: FRAME	Datum: 13.01.2023	PROJECTIE
Opdrachtgever: Familie Planken	Schaal: 1:10	
Kievitsweg 112, 2983 AE Ridderkerk	Tekla Structures	Project: 203096 Tekening: A [W16] Status:
		Formaat: A3

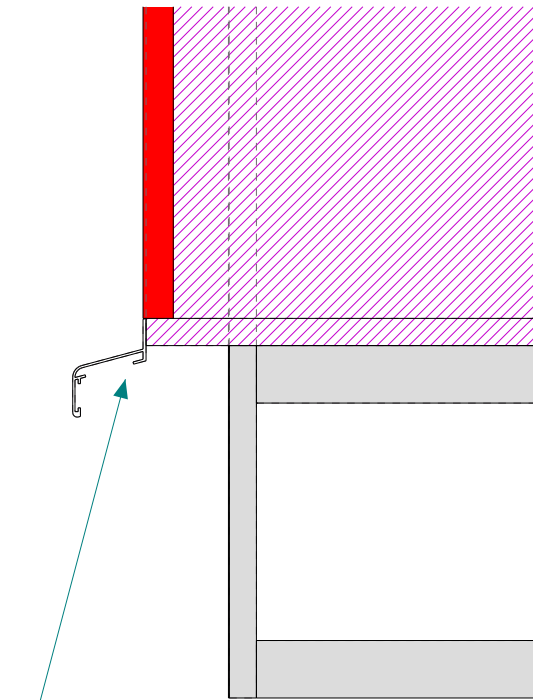

LET OP onder de waterlag anti dreun folie maken


Detail A, 1:5

LET OP:
De aanslag is van betonplex gemaakt
er moet een EPDM strook op de aanslag geniet worden
en er moet vervolgens een kunststof hoeklijntje op
gemaakt worden ZIE W1 VOOR DE DETAILS HET
ENIGE VERSCHIL IS DAT HIER GEEN REGELWERK
OP DE PLATEN KOMT

Detail A

ELEMENTPOSLIJST							Merk: W17	Gewicht: 547 kg	21.4 M2	Aantal: 1
Pos.	Naam	Profiel	Materiaal	Aantal	Lengte	Afwerking				
947	DORPEL	38*184	VUREN	2	3772	BLANK				
948	ONDERDORPEL	38*184	VUREN	1	1765	BLANK				
949	ONDERDORPEL	38*184	VUREN	1	5700	BLANK				
950	BOVENDORPEL	38*184	VUREN	1	1562	BLANK				
951	DORPEL	38*184	VUREN	1	3770	BLANK				
952	DORPEL	38*184	VUREN	1	3731	BLANK				
953	AANSLAGREGEL	18*257	BETON***	2	3620					
954	AANSLAGREGEL	18*257	BETON***	2	2428					
955	BOVENDORPEL	38*184	VUREN	1	4635	BLANK				
956	BOVENDORPEL	38*184	VUREN	1	999	BLANK				
966	ONDERDORPEL	195*90	VUREN	1	1698	BLANK				
1018	STIJL	38*184	VUREN	1	390	BLANK				
1019	STIJL	38*184	VUREN	1	195	BLANK				
1020	STIJL	38*184	VUREN	4	2659	BLANK				
1021	STIJL	38*184	VUREN	1	2732	BLANK				
1045	STIJL	38*184	VUREN	2	50	BLANK				
1056	STIJL	38*184	VUREN	2	101	BLANK				
1057	STIJL	38*184	VUREN	2	872	BLANK				
1058	STIJL	38*184	VUREN	1	1669	BLANK				
1059	STIJL	38*184	VUREN	2	2437	BLANK				
1060	STIJL	38*184	VUREN	1	2759	BLANK				
1073	STIJL	38*184	VUREN	1	1640	BLANK				
1074	STIJL	38*184	VUREN	1	921	BLANK				
1075	STIJL	38*184	VUREN	1	1729	BLANK				
1076	STIJL	38*184	VUREN	1	2007	BLANK				
1077	STIJL	38*184	VUREN	1	1198	BLANK				
1098	STIJL	38*184	VUREN	1	634	BLANK				
1099	STIJL	38*184	VUREN	1	439	BLANK				
9108	BOVENDORPEL	38*184	VUREN	1	1497	BLANK				
9109	BOVENDORPEL	38*184	VUREN	1	4700	BLANK				
9209	ONDERDORPEL	38*184	VUREN	1	3620	BLANK				
9214	BOVENDORPEL	38*184	VUREN	1	949	BLANK				
10102	STIJL	38*184	VUREN	13	157	BLANK				
10103	STIJL	38*184	VUREN	2	151	BLANK				
10105	STIJL	38*184	VUREN	2	821	BLANK				
10107	STIJL	38*184	VUREN	2	53	BLANK				

LET OP:
ALLE DUBBELE STIJLEN EN DORPELS
VERLIJMEN EN VERSCHROEVEN
FOLIE (KOMT OP OSB) AAN ALLE KANTEN 350mm
OVER LATEN STEKEN EN 500mm LOS HOUDEN,
TERUG VOUWEN EN VASTMAKEN ZODAT HET NIET
KAPOT GAAT. TUSSEN GROENE REGELS VOOR
ISOLEREN

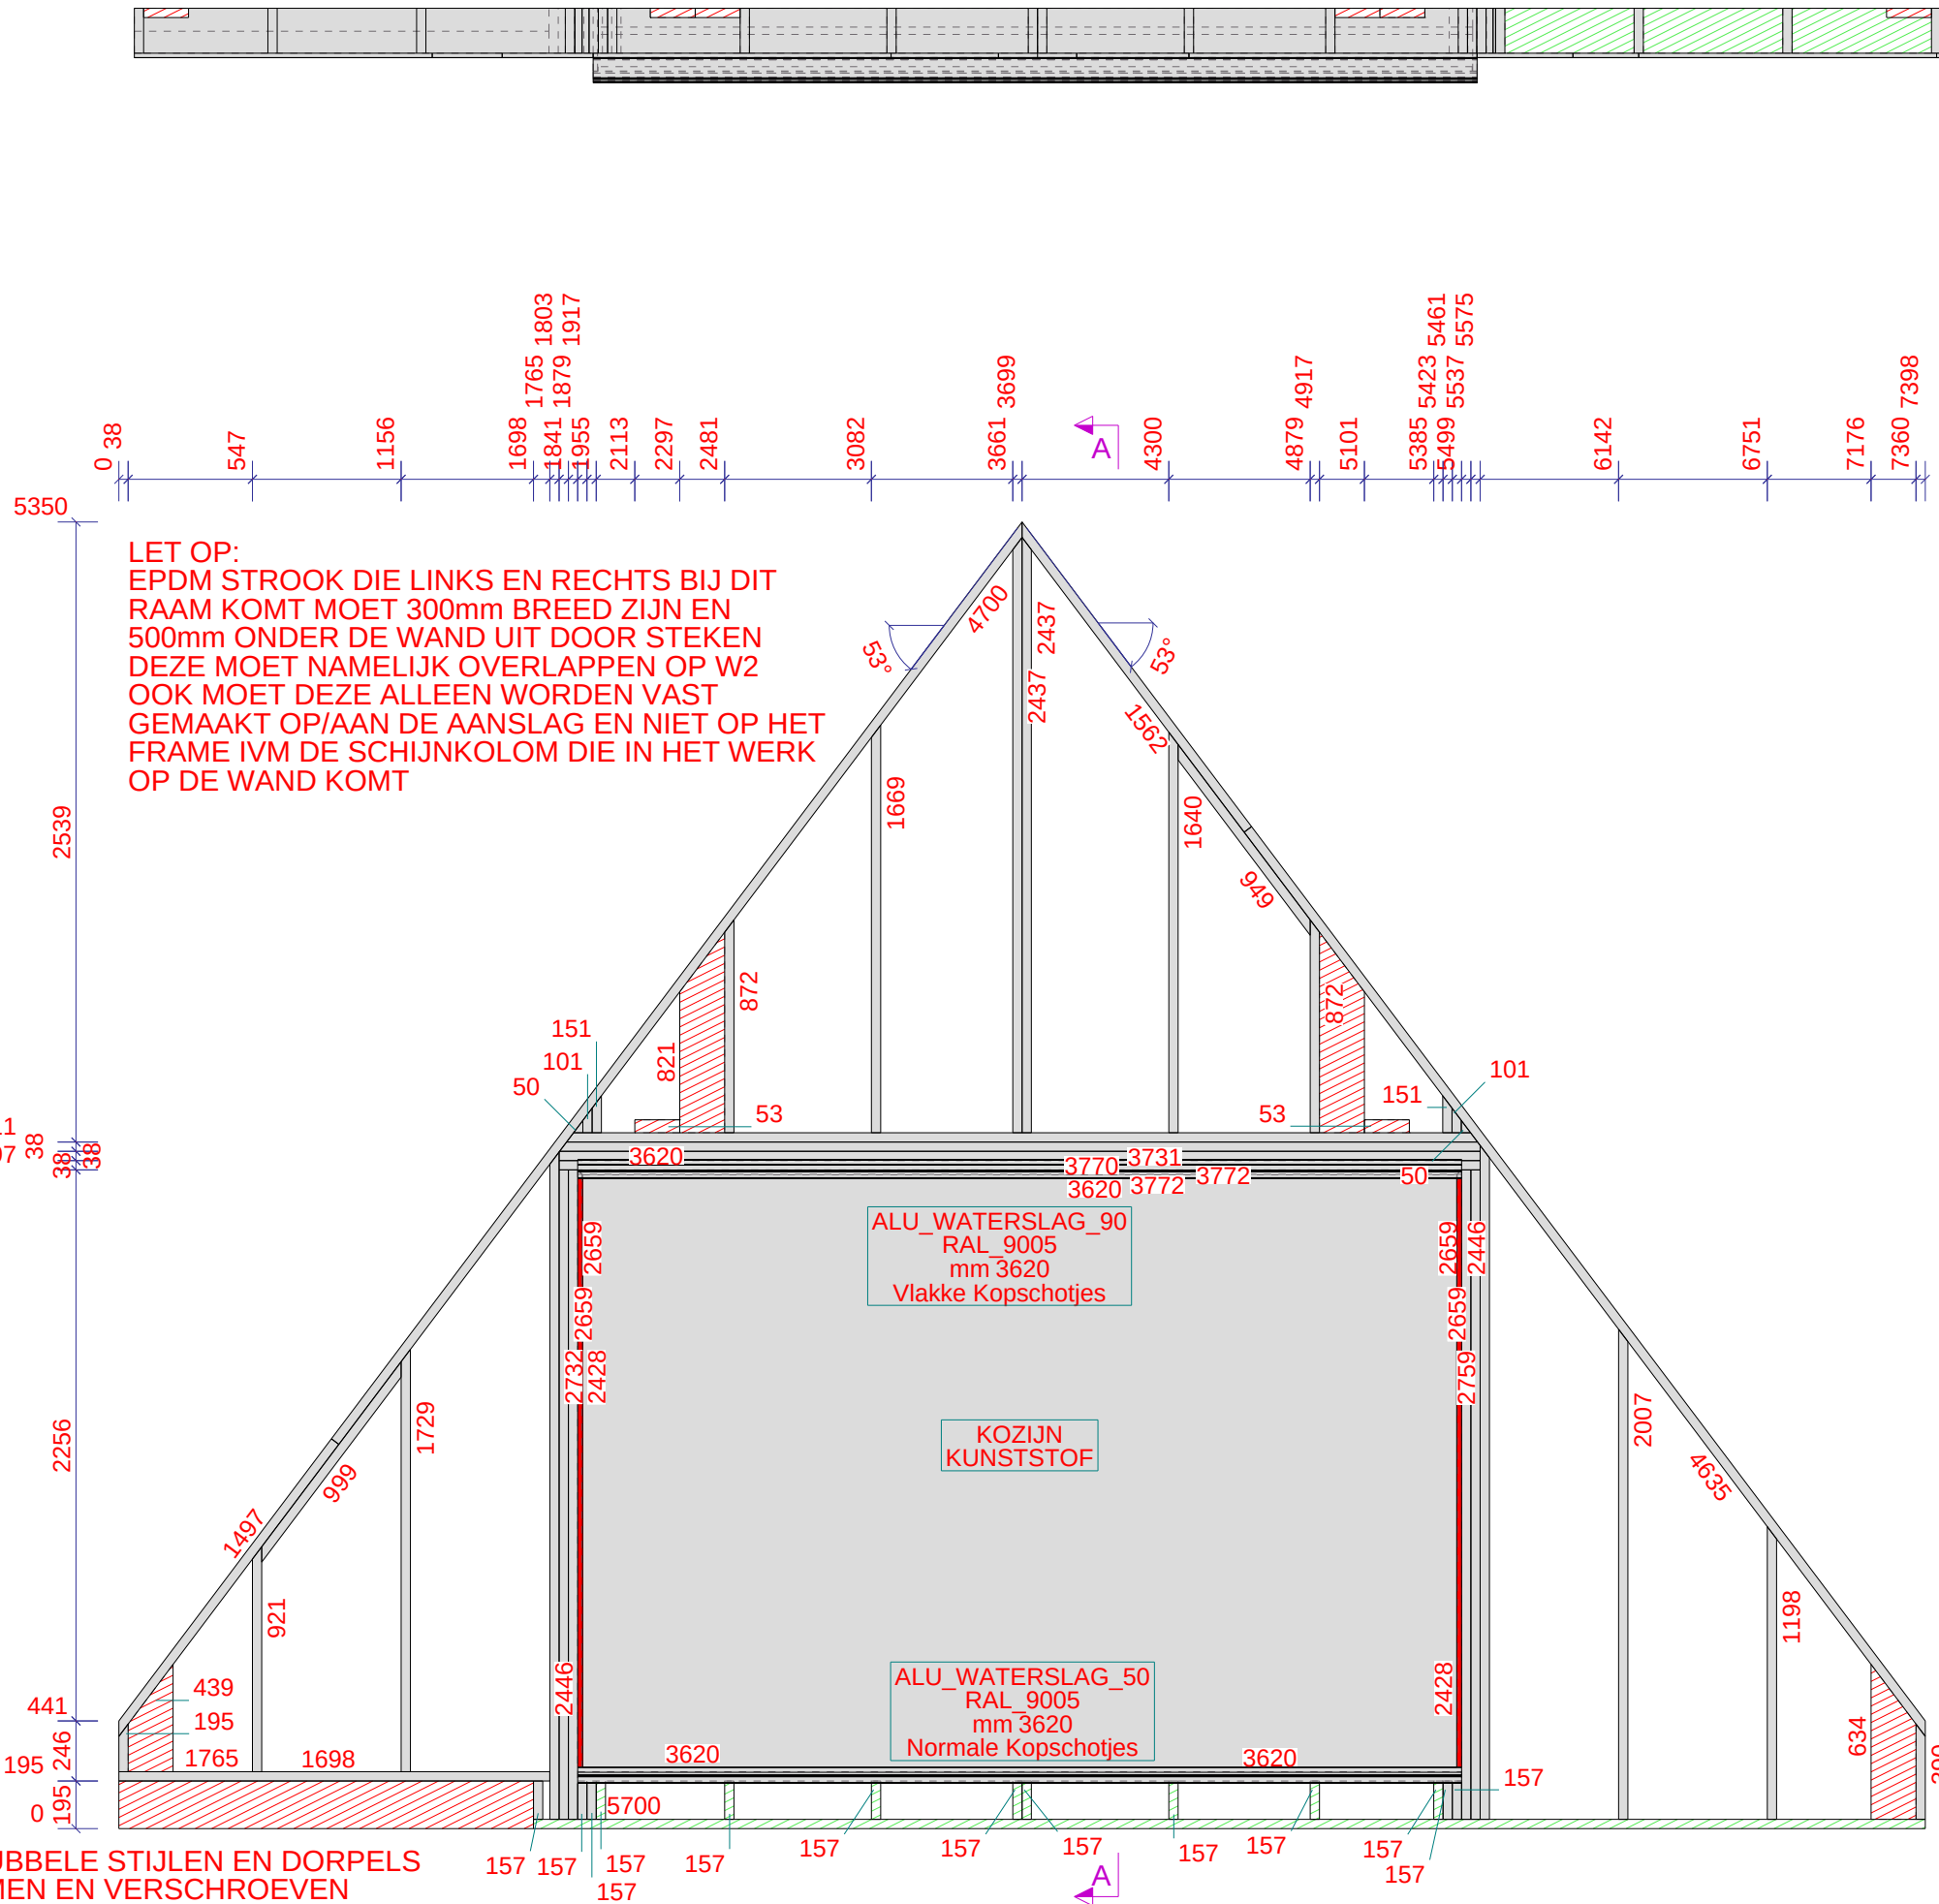

1:30


Werk: Nieuwe Houten Woning Met Aanbouw En Risaliet	Geleidend: D. de Koning	FOLIE EN TENGELS TOEPASSEN	
Onderwerp: FRAME	Datum: 16.01.2023	Verkoop:	PROJECTIE
Opdrachtgever: Familie Planken	Schaal: 1:5 1:30 1:40		
Kievitsweg 112, 2983 AE Ridderkerk	Tekla Structures		
		Project: 203096	Formaat: A3
		Tekening: A [W17]	Status:

LET OP:
De aanslag is van betonplex gemaakt
er moet een EPDM strook op de aanslag geniet worden
en er moet vervolgens een kunststof hoeklijntje op
gemaakt worden ZIE W1 VOOR DE DETAILS HET
ENIGE VERSCHIL IS DAT HIER GEEN REGELWERK
OP DE PLATEN KOMT

ELEMENTPOS LIJST						Merk: W18	Gewicht: 504 kg	20.0 M2	Aantal: 1
Pos.	Naam	Profiel	Materiaal	Aantal	Lengte	Afwerking			
91	DORPEL	38*184	VUREN	2	1092	BLANK			
93	DORPEL	38*184	VUREN	2	1054	BLANK			
94	AANSLAGREGEL	18*257	BETON***	4	1016				
936	AANSLAGREGEL	18*257	BETON***	4	2432				
937	ONDERDORPEL	38*184	VUREN	1	3460	BLANK			
938	ONDERDORPEL	38*184	VUREN	2	571	BLANK			
939	BOVENDORPEL	38*184	VUREN	1	1435	BLANK			
940	BOVENDORPEL	38*184	VUREN	1	4762	BLANK			
941	BOVENDORPEL	38*184	VUREN	1	800	BLANK			
942	BOVENDORPEL	38*184	VUREN	1	1563	BLANK			
956	BOVENDORPEL	38*184	VUREN	1	999	BLANK			
1022	STIJL	38*184	VUREN	2	199	BLANK			
1023	STIJL	38*184	VUREN	2	369	BLANK			
1024	STIJL	38*184	VUREN	3	2468	BLANK			
1025	STIJL	38*184	VUREN	2	2863	BLANK			
1026	STIJL	38*184	VUREN	1	4312	BLANK			
1051	STIJL	38*184	VUREN	2	419	BLANK			
1052	STIJL	38*184	VUREN	1	1007	BLANK			
1053	STIJL	38*184	VUREN	1	978	BLANK			
1054	STIJL	38*184	VUREN	1	1768	BLANK			
1055	STIJL	38*184	VUREN	2	1068	BLANK			
1065	STIJL	38*184	VUREN	2	1717	BLANK			
1066	STIJL	38*184	VUREN	1	1786	BLANK			
1067	STIJL	38*184	VUREN	1	2054	BLANK			
1068	STIJL	38*184	VUREN	1	4362	BLANK			
1069	STIJL	38*184	VUREN	1	4995	BLANK			
1070	STIJL	38*184	VUREN	1	2134	BLANK			
1071	STIJL	38*184	VUREN	1	1326	BLANK			
1097	STIJL	38*184	VUREN	1	2635	BLANK			
9107	BOVENDORPEL	38*184	VUREN	1	4633	BLANK			
9202	ONDERDORPEL	38*184	VUREN	1	3937	BLANK			
10100	STIJL	38*184	VUREN	2	443	BLANK			
10104	STIJL	38*184	VUREN	2	908	BLANK			
10106	STIJL	38*184	VUREN	2	129	BLANK			

LET OP:
ALLE DUBBELE STIJLEN EN DORPELS
VERLIJMEN EN VERSCHROEVEN
FOLIE (KOMT OP OSB) AAN ALLE KANTEN 350mm
OVER LATEN STEKEN EN 500mm LOS HOUDEN,
TERUG VOUWEN EN VASTMAKEN ZODAT HET NIET
KAPOT GAAT. TUSSEN GROENE REGELS VOOR
ISOLEREN


LET OP:
EPDM STROOK DIE LINKS EN RECHTS BIJ DEZE
RAMEN KOMT MOET 300mm BREED ZIJN EN
500mm ONDER DE WAND UIT DOOR STEKEN
DEZE MOET NAMELIJK OVERLAPPEN OP W19
OOK MOET DEZE ALLEEN WORDEN VAST
GEMAAKT OP/AAN DE AANSLAG EN NIET OP HET
FRAME IVM DE SCHIJNKOLOM DIE IN HET WERK
OP DE WAND KOMT

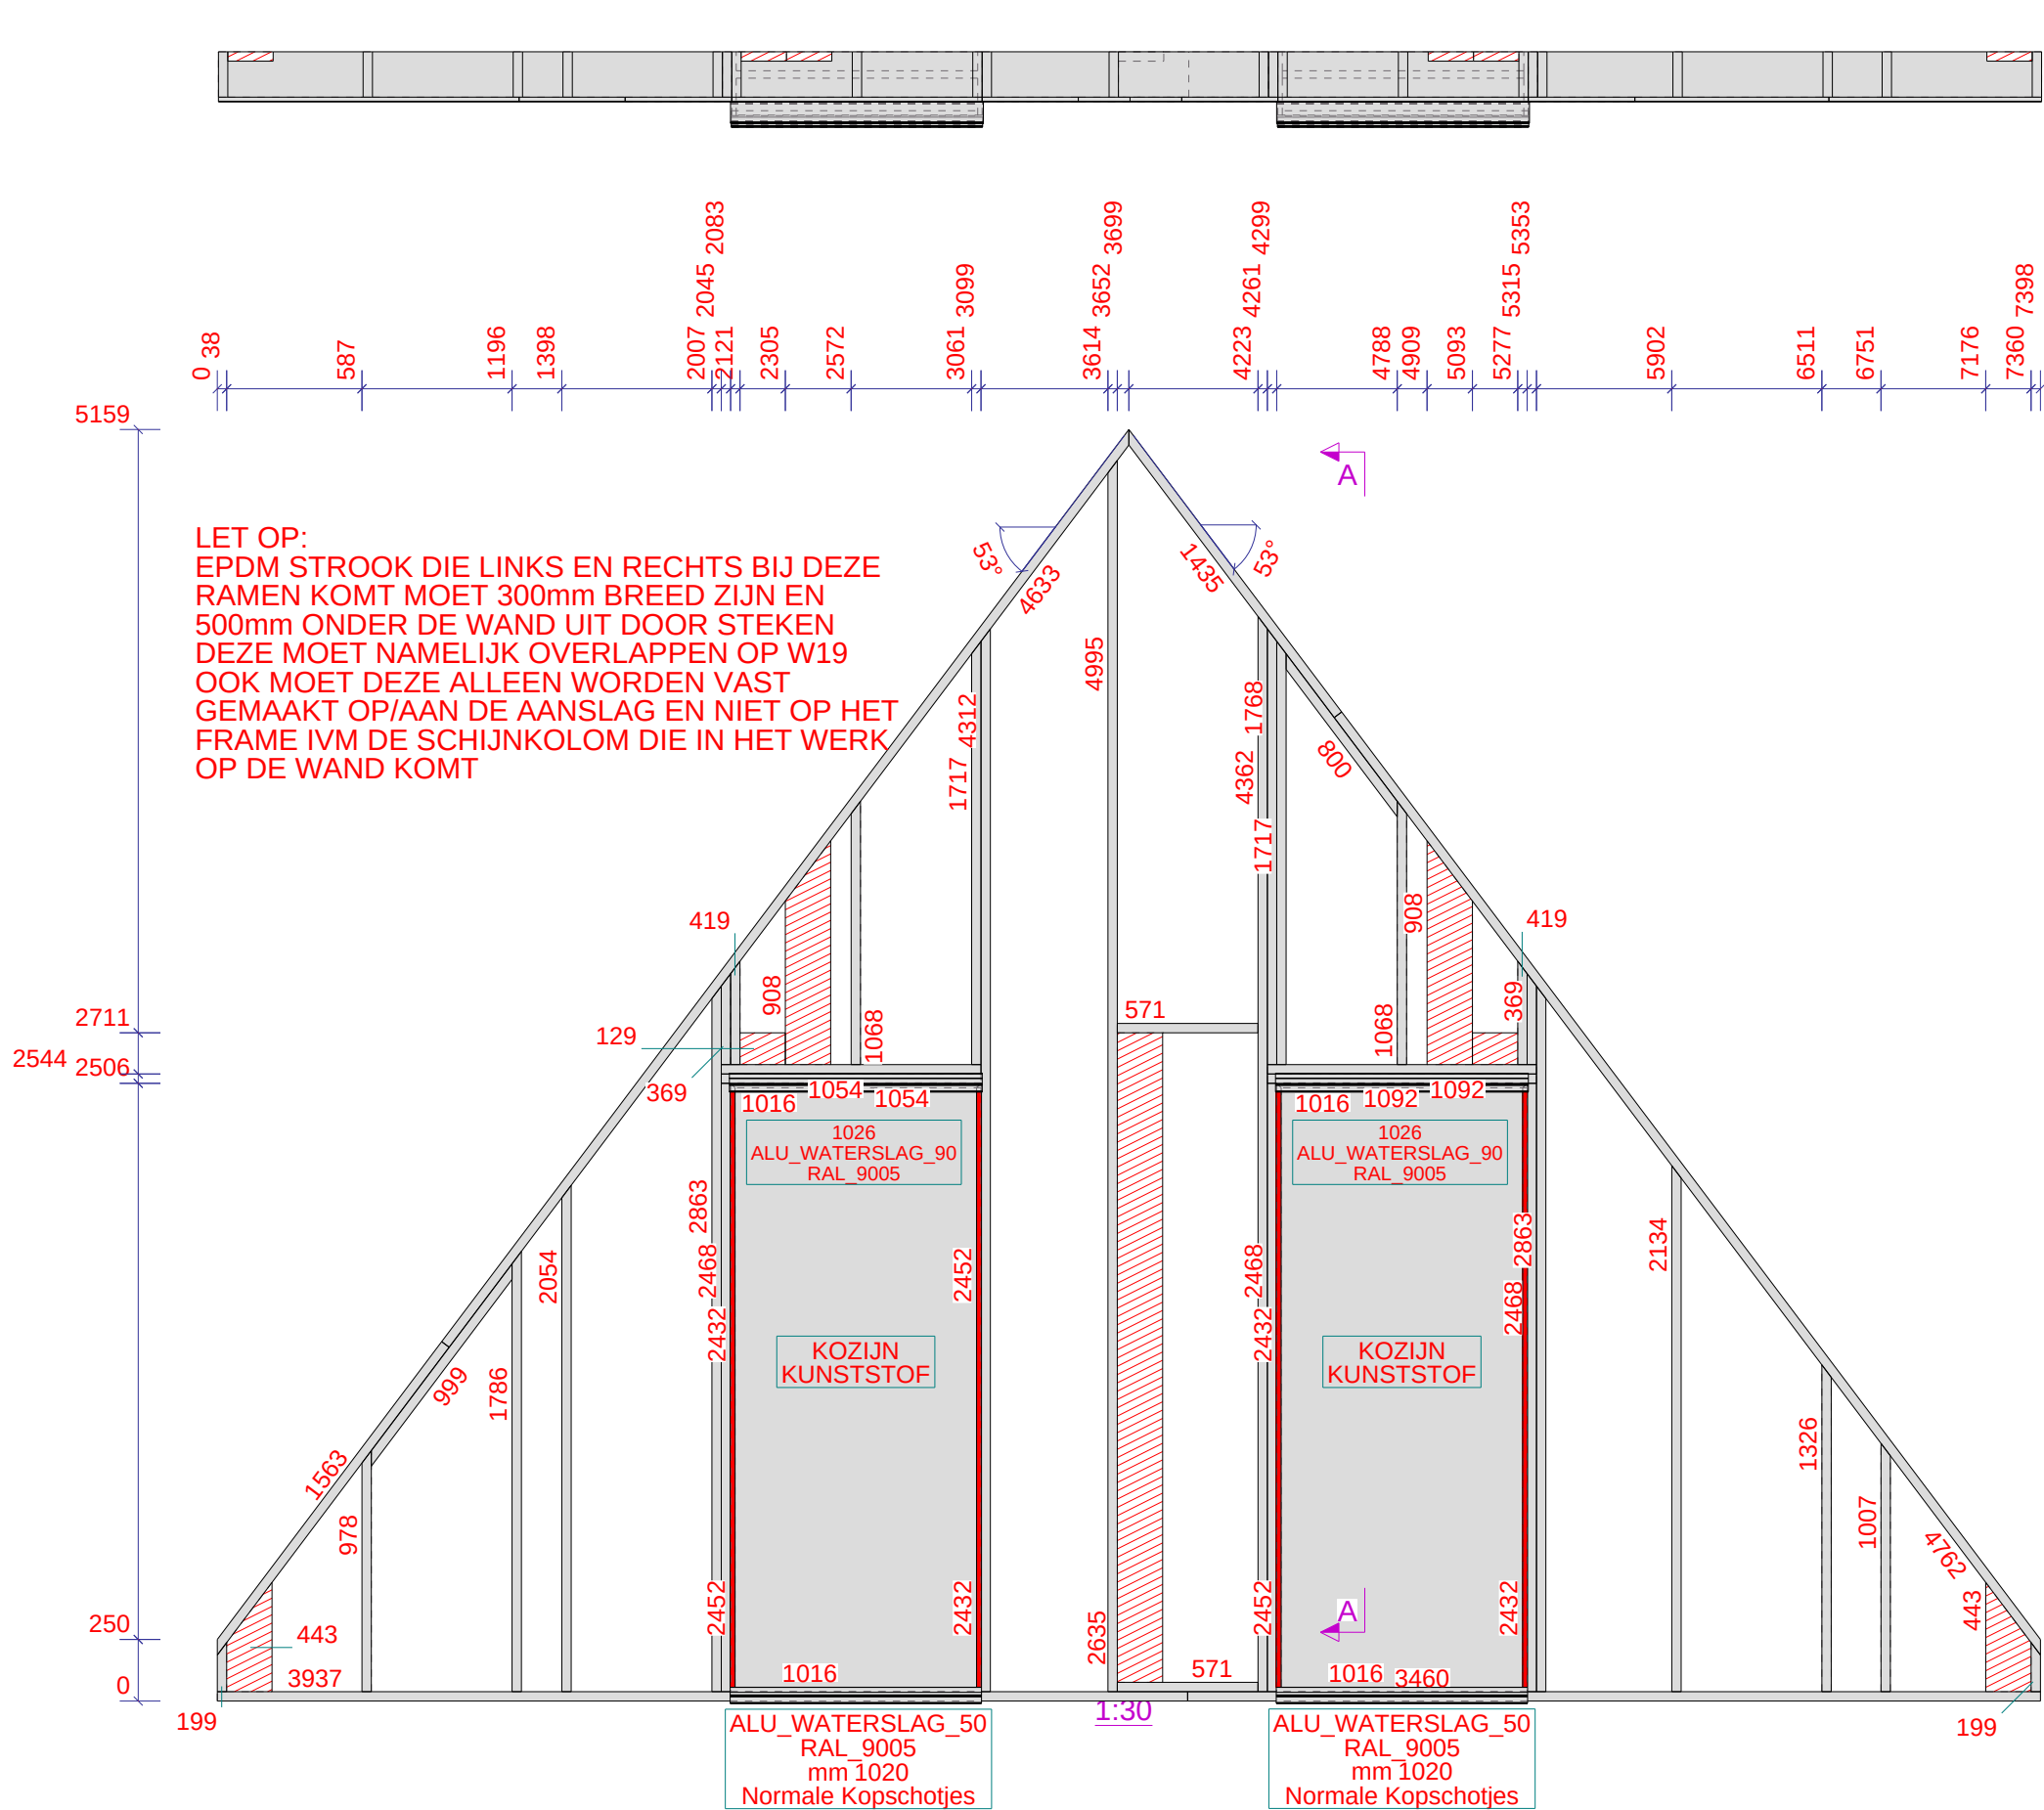

LET OP onder de waterlag anti dreun folie maken

Werk: Nieuwe Houten Woning Met Aanbouw En Risaliet	Gelekend: D. de Koning	FOLIE EN TENGELS TOEPASSEN	
Onderwerp: FRAME	Datum: 16.01.2023	Verkooper:	PROJECTIE
Opdrachtgever: Familie Planken	Schaal: 1:30		
Kievitsweg 112, 2983 AE Ridderkerk	Tekla Structures		
		Project: 203096	Formaat: A3
		Tekening: A [W18]	Status:


LET OP onder de waterlag anti dreun folie maken

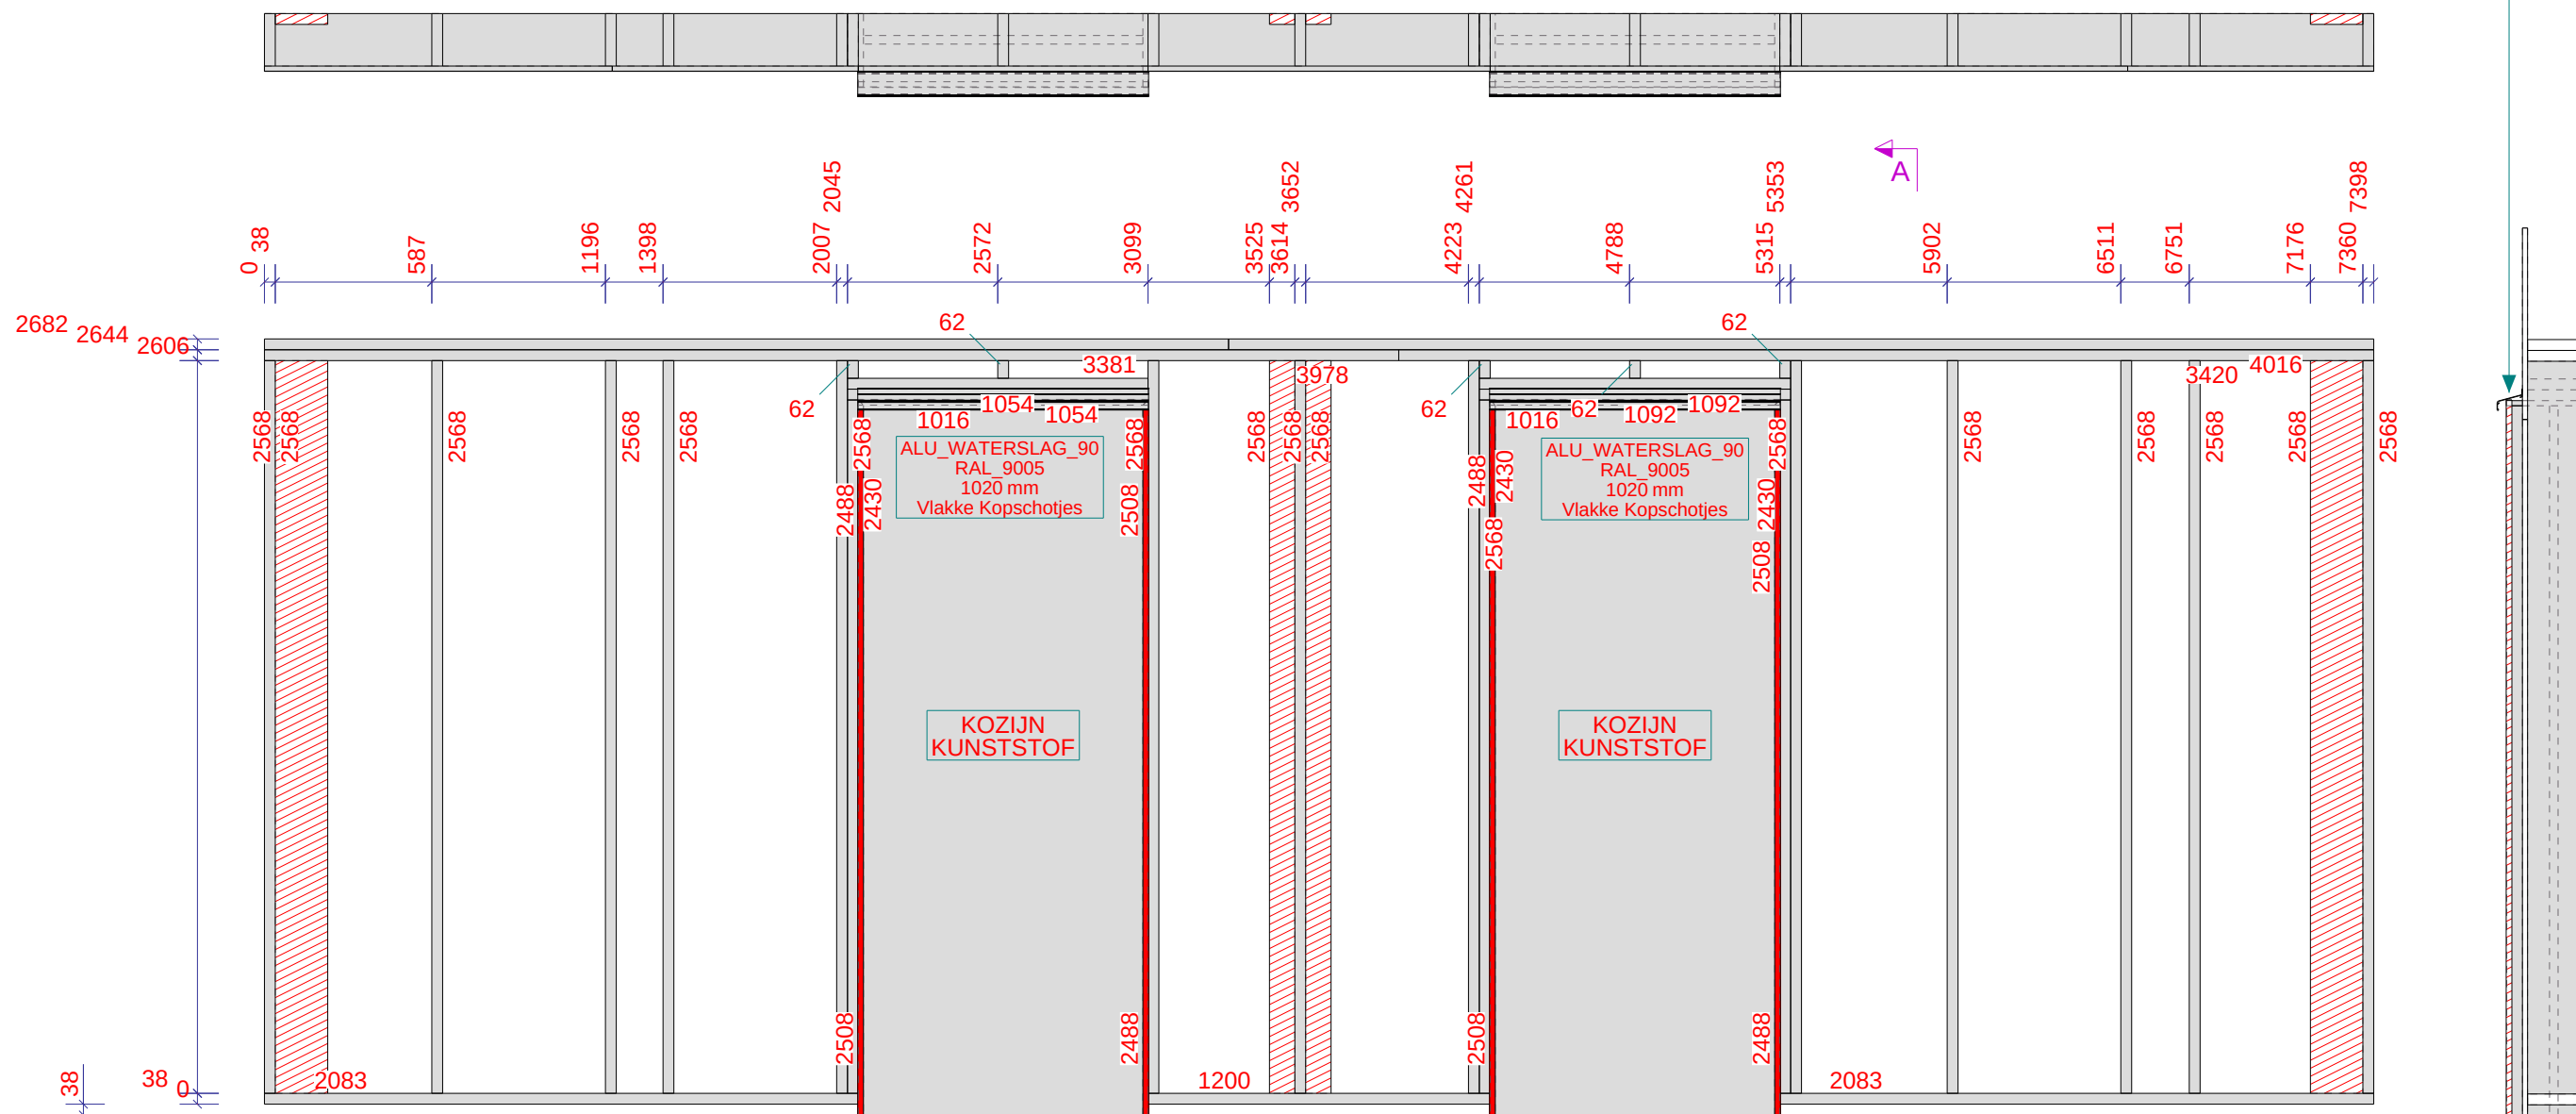



ELEMENTENLIJST		Merk: W19	Gewicht: 551 kg	23.0 M2	Aantal: 1
Pos.	Naam	Profiel	Material	Aantal	Lengte Afwerking
91	DORPEL	38*184	VUREN	2	1092 BLANK
93	DORPEL	38*184	VUREN	2	1054 BLANK
94	AANSLAGREGEL	18*257	BETON***	2	1016
101	STIJL	38*184	VUREN	15	2568 BLANK
106	STIJL	38*184	VUREN	3	2430 BLANK
107	STIJL	38*184	VUREN	5	62 BLANK
924	AANSLAGREGEL	18*257	BETON***	4	2488
943	STELREGEL	38*235	VUREN	2	2083 MENIE
944	ONDERDORPEL	38*184	VUREN	2	2083 BLANK
945	BOVENDORPEL	38*184	VUREN	1	3381 BLANK
973	STELREGEL	38*235	VUREN	1	1200 MENIE
984	ONDERDORPEL	38*184	VUREN	1	1200 BLANK
985	BOVENDORPEL	38*184	VUREN	1	3978 BLANK
986	BOVENDORPEL	38*184	VUREN	1	4016 BLANK
9203	BOVENDORPEL	38*184	VUREN	1	3420 BLANK
1010	STIJL	38*89	VUREN	2	2568 BLANK

LET OP:
ALLE DUBBELE STIJLEN EN DORPELS
VERLIJMEN EN VERSCHROEVEN
FOLIE (KOMT OP OSB) AAN ALLE KANTEN 350mm
OVER LATEN STEKEN EN 500mm LOS HOUDEN,
TERUG VOUWEN EN VASTMAKEN ZODAT HET NIET
KAPOT GAAT. TUSSEN GROENE REGELS VOOR
ISOLEREN

Werk: Nieuwe Houten Woning Met Aanbouw En Risaliet		Getekend: D. de Koning		FOLIE EN TENGELS TOEPASSEN	
Onderwerp: FRAME		Datum: 16.01.2023		Verkoop:	
		Schaal: 1:25		PROJECTIE 	
Opdrachtgever: Familie Planken				Project: 203096	
Kievitsweg 112, 2983 AE Ridderkerk				Tekening: A [W19]	
				Formaat: A3	
				Status:	

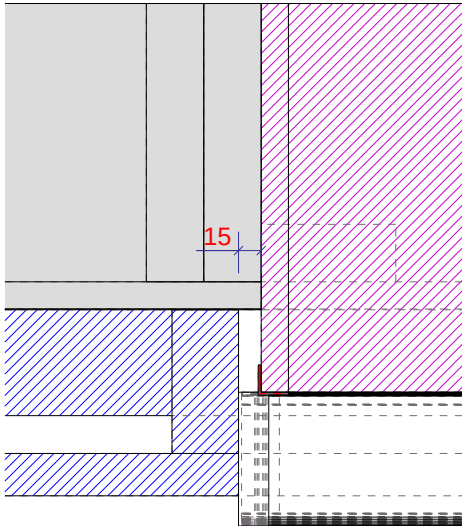

dsn B - B, 1:5

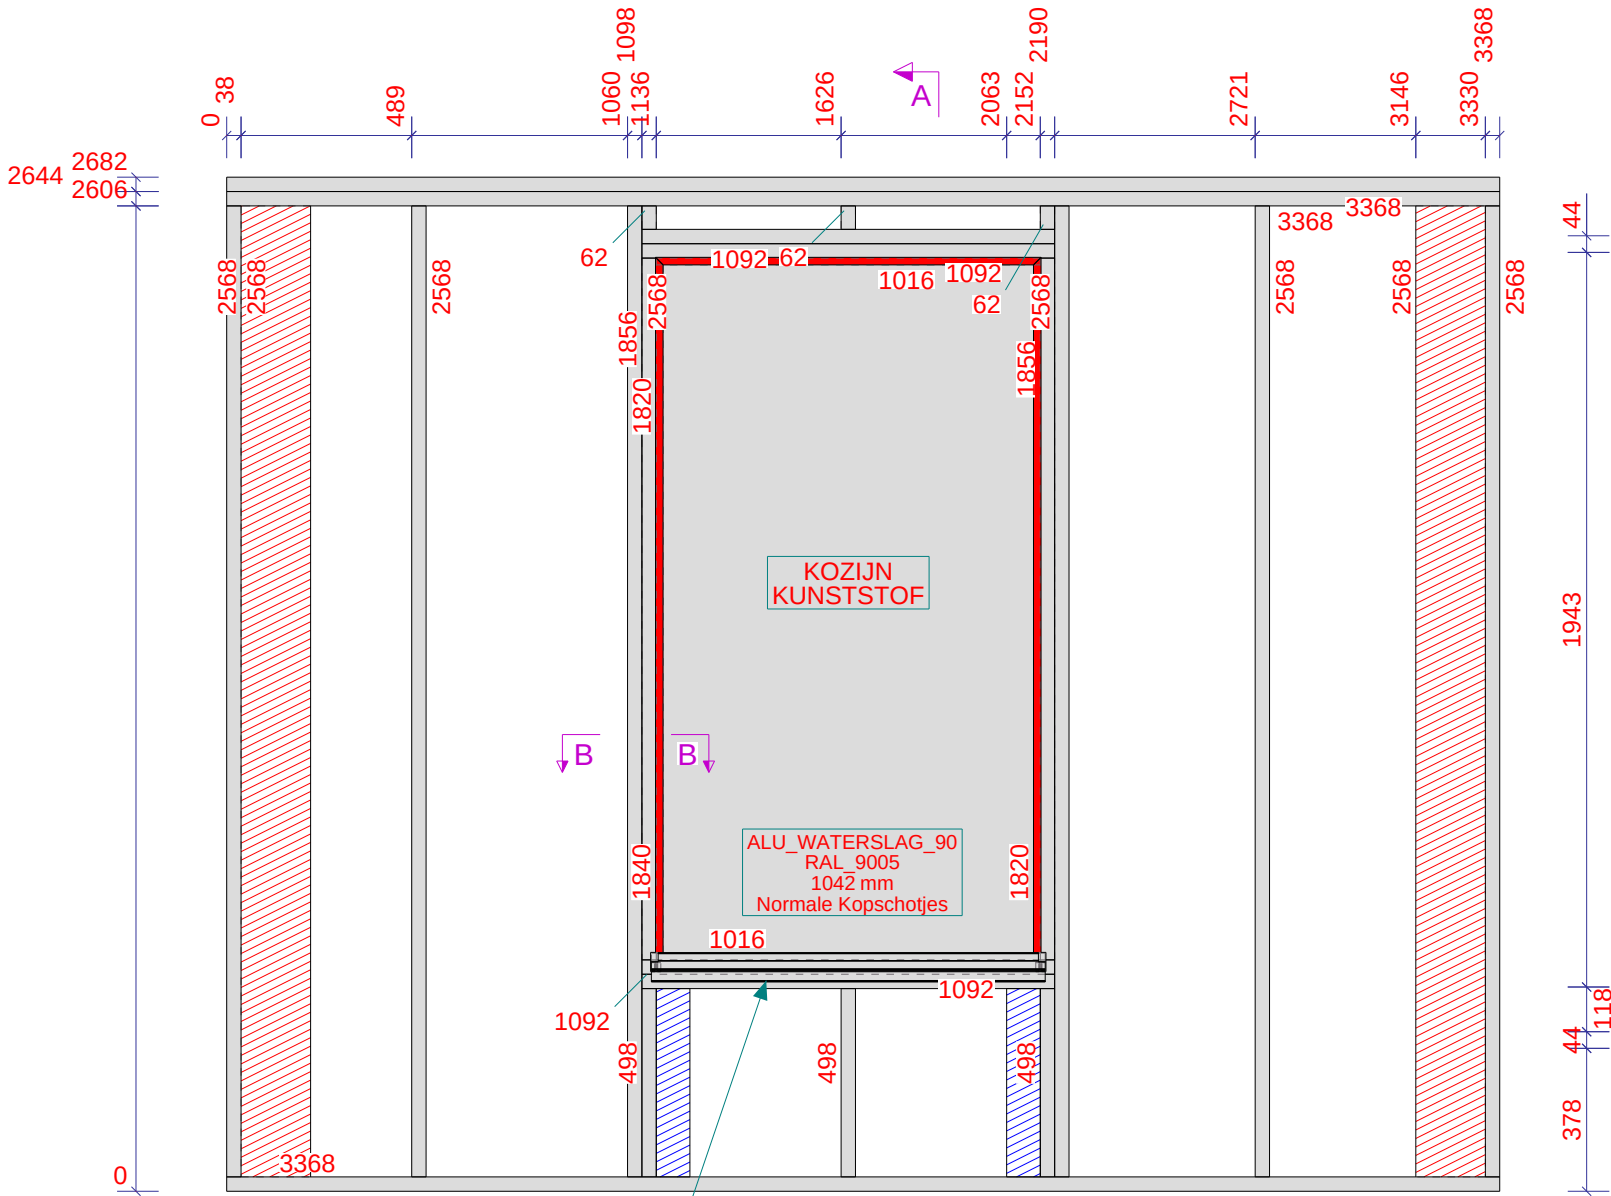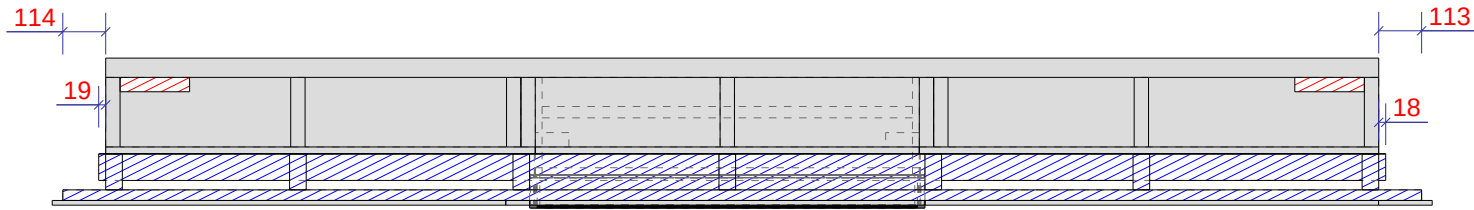


LET OP onder de waterlag anti dreun folie maken

LET OP:
De aanslag is van betonplex gemaakt
er moet een EPDM strook op de aanslag geniet worden
en er moet vervolgens een kunststof hoeklijntje op
gemaakt worden ZIE W1 VOOR DE DETAILS

ELEMENTPOS LIJST							Merk: W20	Gewicht: 416 kg	10.2 M2	Aantal: 1
Pos.	Naam	Profiel	Materiaal	Aantal	Lengte	Afwerking				
91	DORPEL	38*184	VUREN	4	1092	BLANK				
94	AANSLAGREGEL	18*257	BETON***	2	1016					
101	STIJL	38*184	VUREN	8	2568	BLANK				
102	STIJL	38*184	VUREN	2	1856	BLANK				
107	STIJL	38*184	VUREN	3	62	BLANK				
993	AANSLAGREGEL	18*257	BETON***	2	1820					
1063	STIJL	38*184	VUREN	3	498	BLANK				
9204	STELREGEL	38*235	VUREN	1	3368	MENIE				
9205	ONDERDORPEL	38*184	VUREN	1	3368	BLANK				
9206	BOVENDORPEL	38*184	VUREN	2	3368	BLANK				
10108	STIJL	38*89	VUREN	2	498	BLANK				

LET OP:
ALLE DUBBELE STIJLEN EN DORPELS
VERLIJMEN EN VERSCHROEVEN
FOLIE (KOMT OP OSB) AAN ALLE KANTEN 350mm
OVER LATEN STEKEN EN 500mm LOS HOUDEN,
TERUG VOUWEN EN VASTMAKEN ZODAT HET NIET
KAPOT GAAT. TUSSEN GROENE REGELS VOOR
ISOLEREN

Werk: Nieuwe Houten Woning Met Aanbouw En Risaliet	Geleend: D. de Koning	FOLIE EN TENGELS TOEPASSEN	
Onderwerp: FRAME	Datum: 16.01.2023	Verkoop:	PROJECTIE
Opdrachtgever: Familie Planken	Schaal: 1:5 1:20		
Kievitsweg 112, 2983 AE Ridderkerk	Tekla Structures		
		Project: 203096	Formaat: A3
		Tekening: A [W20]	Status:

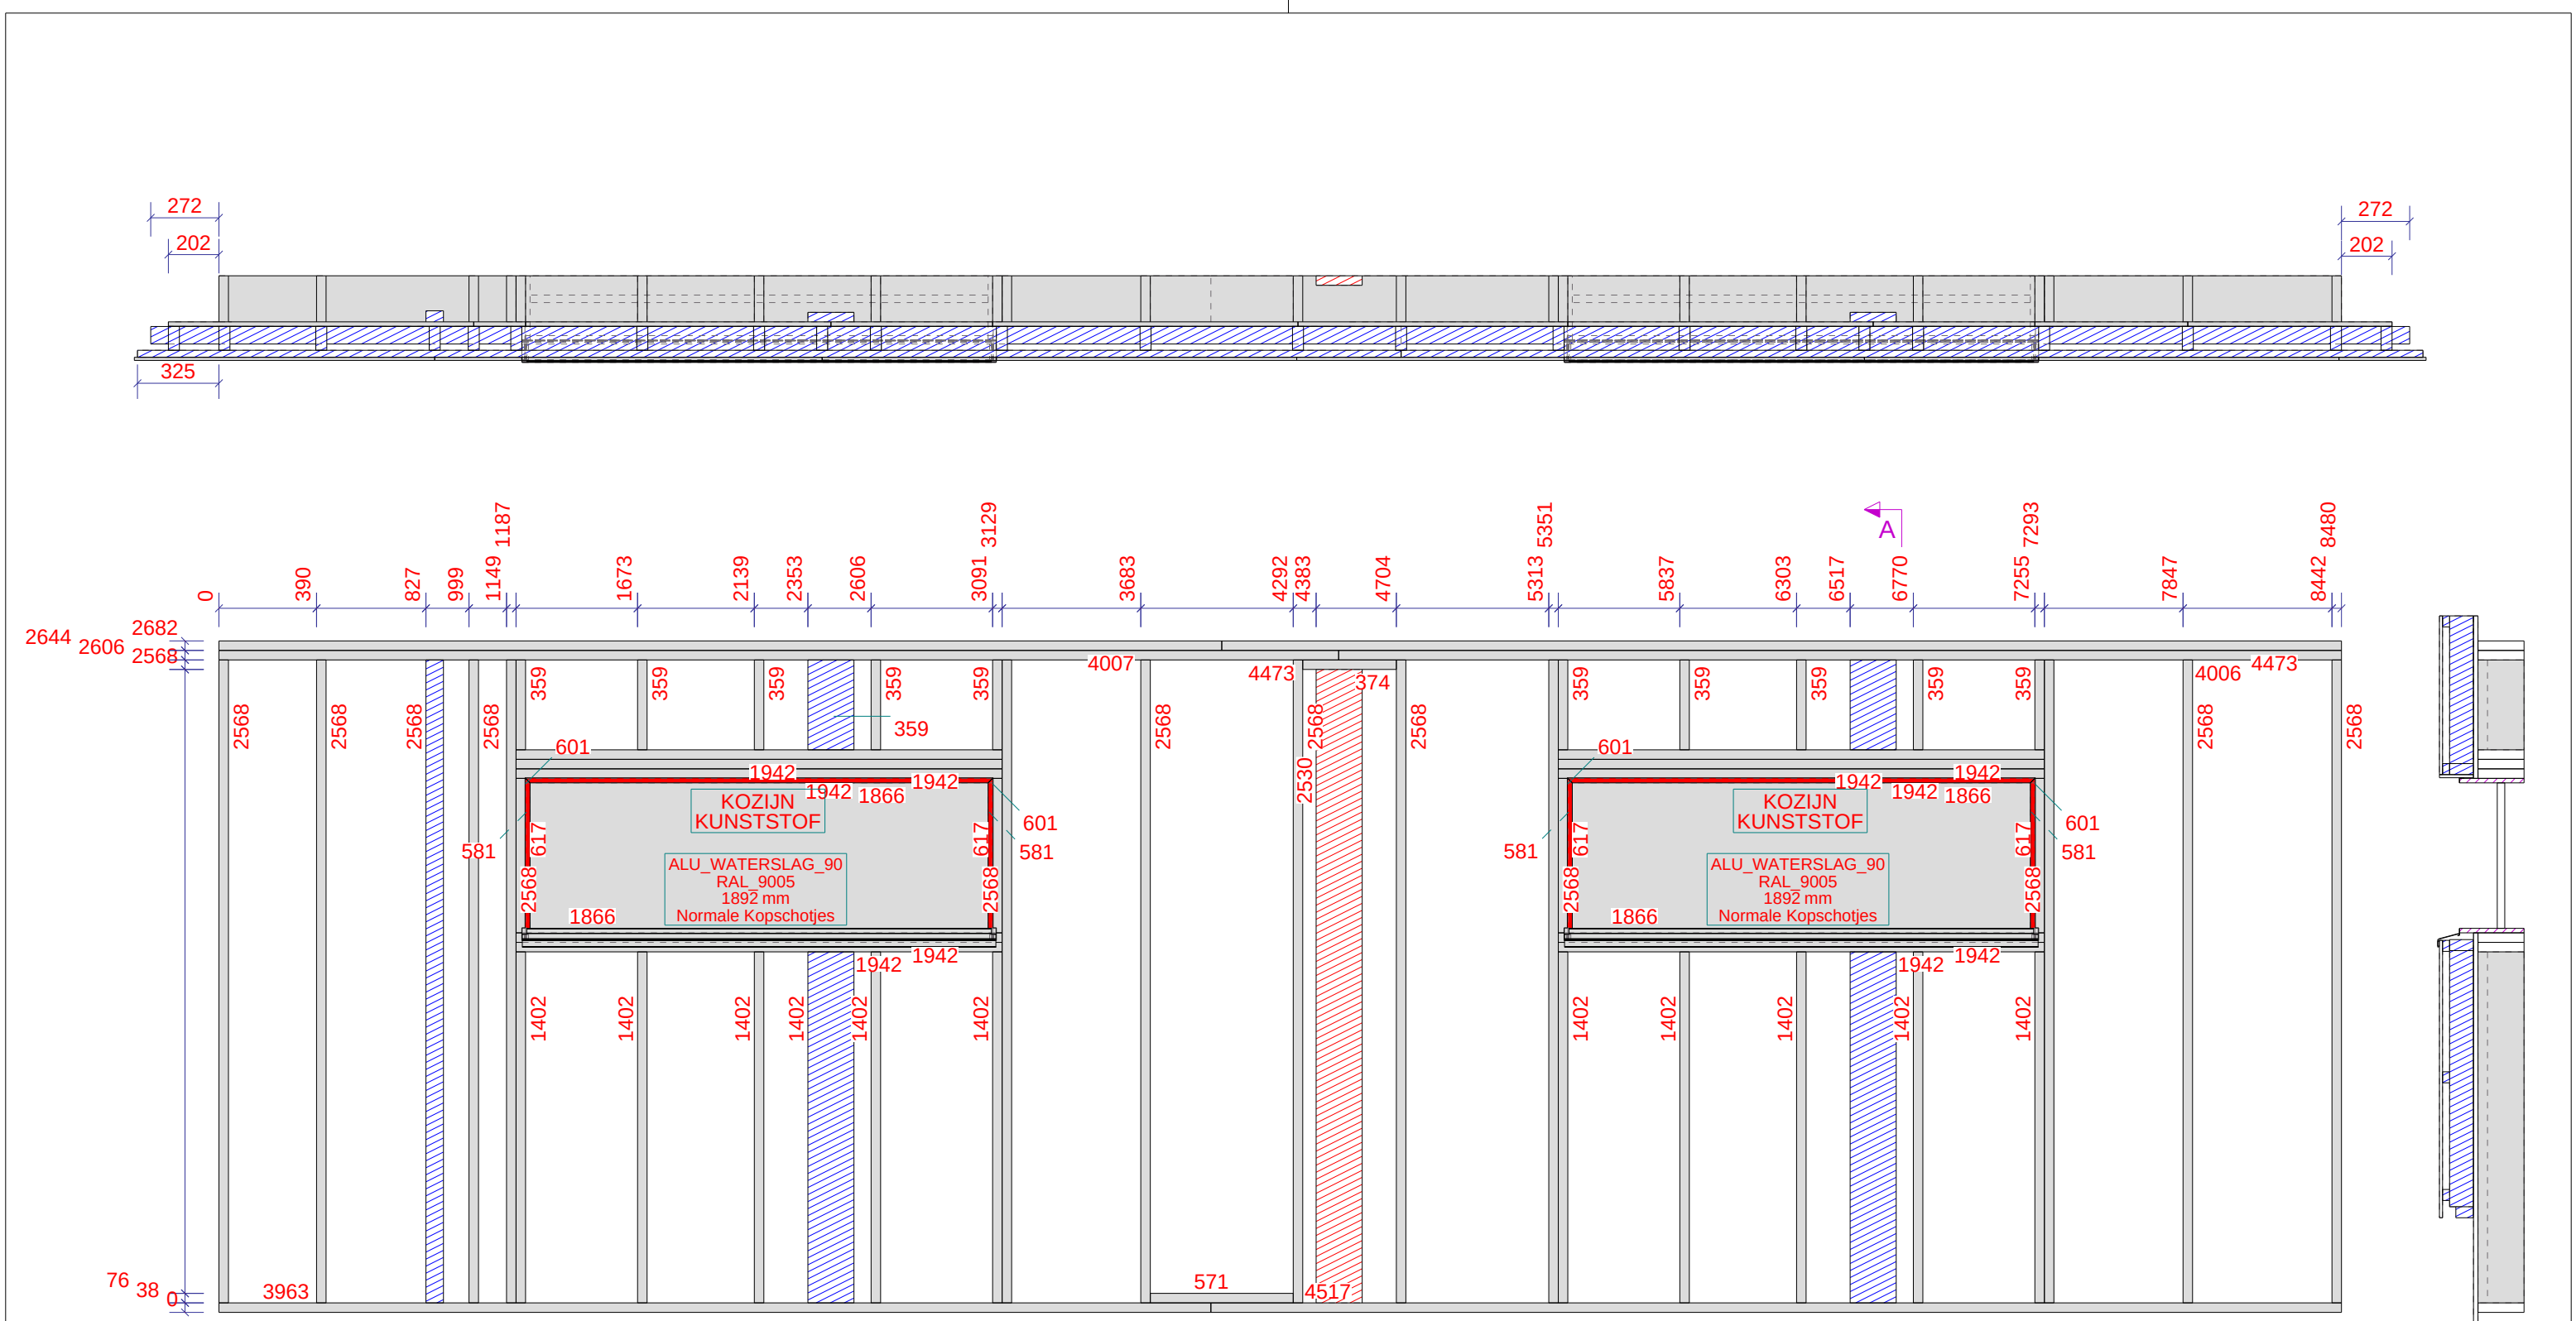

LET OP onder de waterlag anti dreun folie maken

1:25

ELEMENTPOS LIJST							Merk: W21	Gewicht: *** kg	25.7 M2	Aantal: 1
Pos.	Naam	Profiel	Materiaal	Aantal	Lengte	Afwerking				
92	DORPEL	38*184	VUREN	10	1942	BLANK				
101	STIJL	38*184	VUREN	12	2568	BLANK				
103	STIJL	38*184	VUREN	12	359	BLANK				
104	STIJL	38*184	VUREN	12	1402	BLANK				
105	STIJL	38*184	VUREN	4	617	BLANK				
938	ONDERDORPEL	38*184	VUREN	1	571	BLANK				
1093	STIJL	38*184	VUREN	1	2530	BLANK				
9113	AANSLAGREGEL	18*257	BETON***	4	1866					
9114	STELREGEL	38*235	VUREN	1	4466	MENIE				
9115	ONDERDORPEL	38*184	VUREN	1	3963	BLANK				
9116	STELREGEL	38*235	VUREN	1	3912	MENIE				
9117	ONDERDORPEL	38*184	VUREN	1	4517	BLANK				
9118	BOVENDORPEL	38*184	VUREN	2	4007	BLANK				
9119	BOVENDORPEL	38*184	VUREN	2	4473	BLANK				
9120	BOVENDORPEL	38*184	VUREN	1	374	BLANK				
9121	AANSLAGREGEL	18*257	BETON***	4	581					
10109	STIJL	44*70	VUREN	1	2568	BLANK				

LET OP:
ALLE DUBBELE STIJLEN EN DORPELS
VERLIJMEN EN VERSCHROEVEN
FOLIE (KOMT OP OSB) AAN ALLE KANTEN 350mm
OVER LATEN STEKEN EN 500mm LOS HOUDEN,
TERUG VOUWEN EN VASTMAKEN ZODAT HET NIET
KAPOT GAAT. TUSSEN GROENE REGELS VOOR
ISOLEREN


LET OP:
De aanslag is van betonplex gemaakt
er moet een EPDM strook op de aanslag geniet worden
en er moet vervolgens een kunststof hoeklijntje op
gemaakt worden ZIE W1 VOOR DE DETAILS

Werk: Nieuwe Houten Woning Met Aanbouw En Risaliet	Gelekend: D. de Koning	FOLIE EN TENGELS TOEPASSEN	
Onderwerp: FRAME	Datum: 16.01.2023	Verkooper:	PROJECTIE
Opdrachtgever: Familie Planken	Schaal: 1:25		
Kievitsweg 112, 2983 AE Ridderkerk	Tekla Structures	Project: 203096	Formaat: A3
		Tekening: A [W21]	Status:




LET OP:
De aanslag is van betonplex gemaakt
er moet een EPDM strook op de aanslag geniet worden
en er moet vervolgens een kunststof hoeklijntje op
gemaakt worden ZIE W1 VOOR DE DETAILS

ELEMENTPOS LIJST						Merk: W22	Gewicht: 334 kg	8.5 M2	Aantal: 1
Pos.	Naam	Profiel	Materiaal	Aantal	Lengte	Afwerking			
101	STIJL	38*184	VUREN	6	2568	BLANK			
106	STIJL	38*184	VUREN	2	2430	BLANK			
107	STIJL	38*184	VUREN	4	62	BLANK			
924	AANSLAGREGEL	18*257	BETON***	2	2488				
9106	AANSLAGREGEL	18*257	BETON***	1	1066				
9126	DORPEL	38*184	VUREN	2	1142	BLANK			
9127	STELREGEL	38*235	VUREN	1	1323	MENIE			
9128	ONDERDORPEL	38*184	VUREN	1	1374	BLANK			
9129	STELREGEL	38*235	VUREN	1	251	MENIE			
9130	ONDERDORPEL	38*184	VUREN	1	251	BLANK			
9131	BOVENDORPEL	38*184	VUREN	2	2691	BLANK			
10109	STIJL	44*70	VUREN	1	2568	BLANK			
10110	STIJL	38*137	VUREN	1	2568	BLANK			

LET OP:
ALLE DUBBELE STIJLEN EN DORPELS
VERLIJMEN EN VERSCHROEVEN
FOLIE (KOMT OP OSB) AAN ALLE KANTEN 350mm
OVER LATEN STEKEN EN 500mm LOS HOUDEN,
TERUG VOUWEN EN VASTMAKEN ZODAT HET NIET
KAPOT GAAT. TUSSEN GROENE REGELS VOOR
ISOLEREN

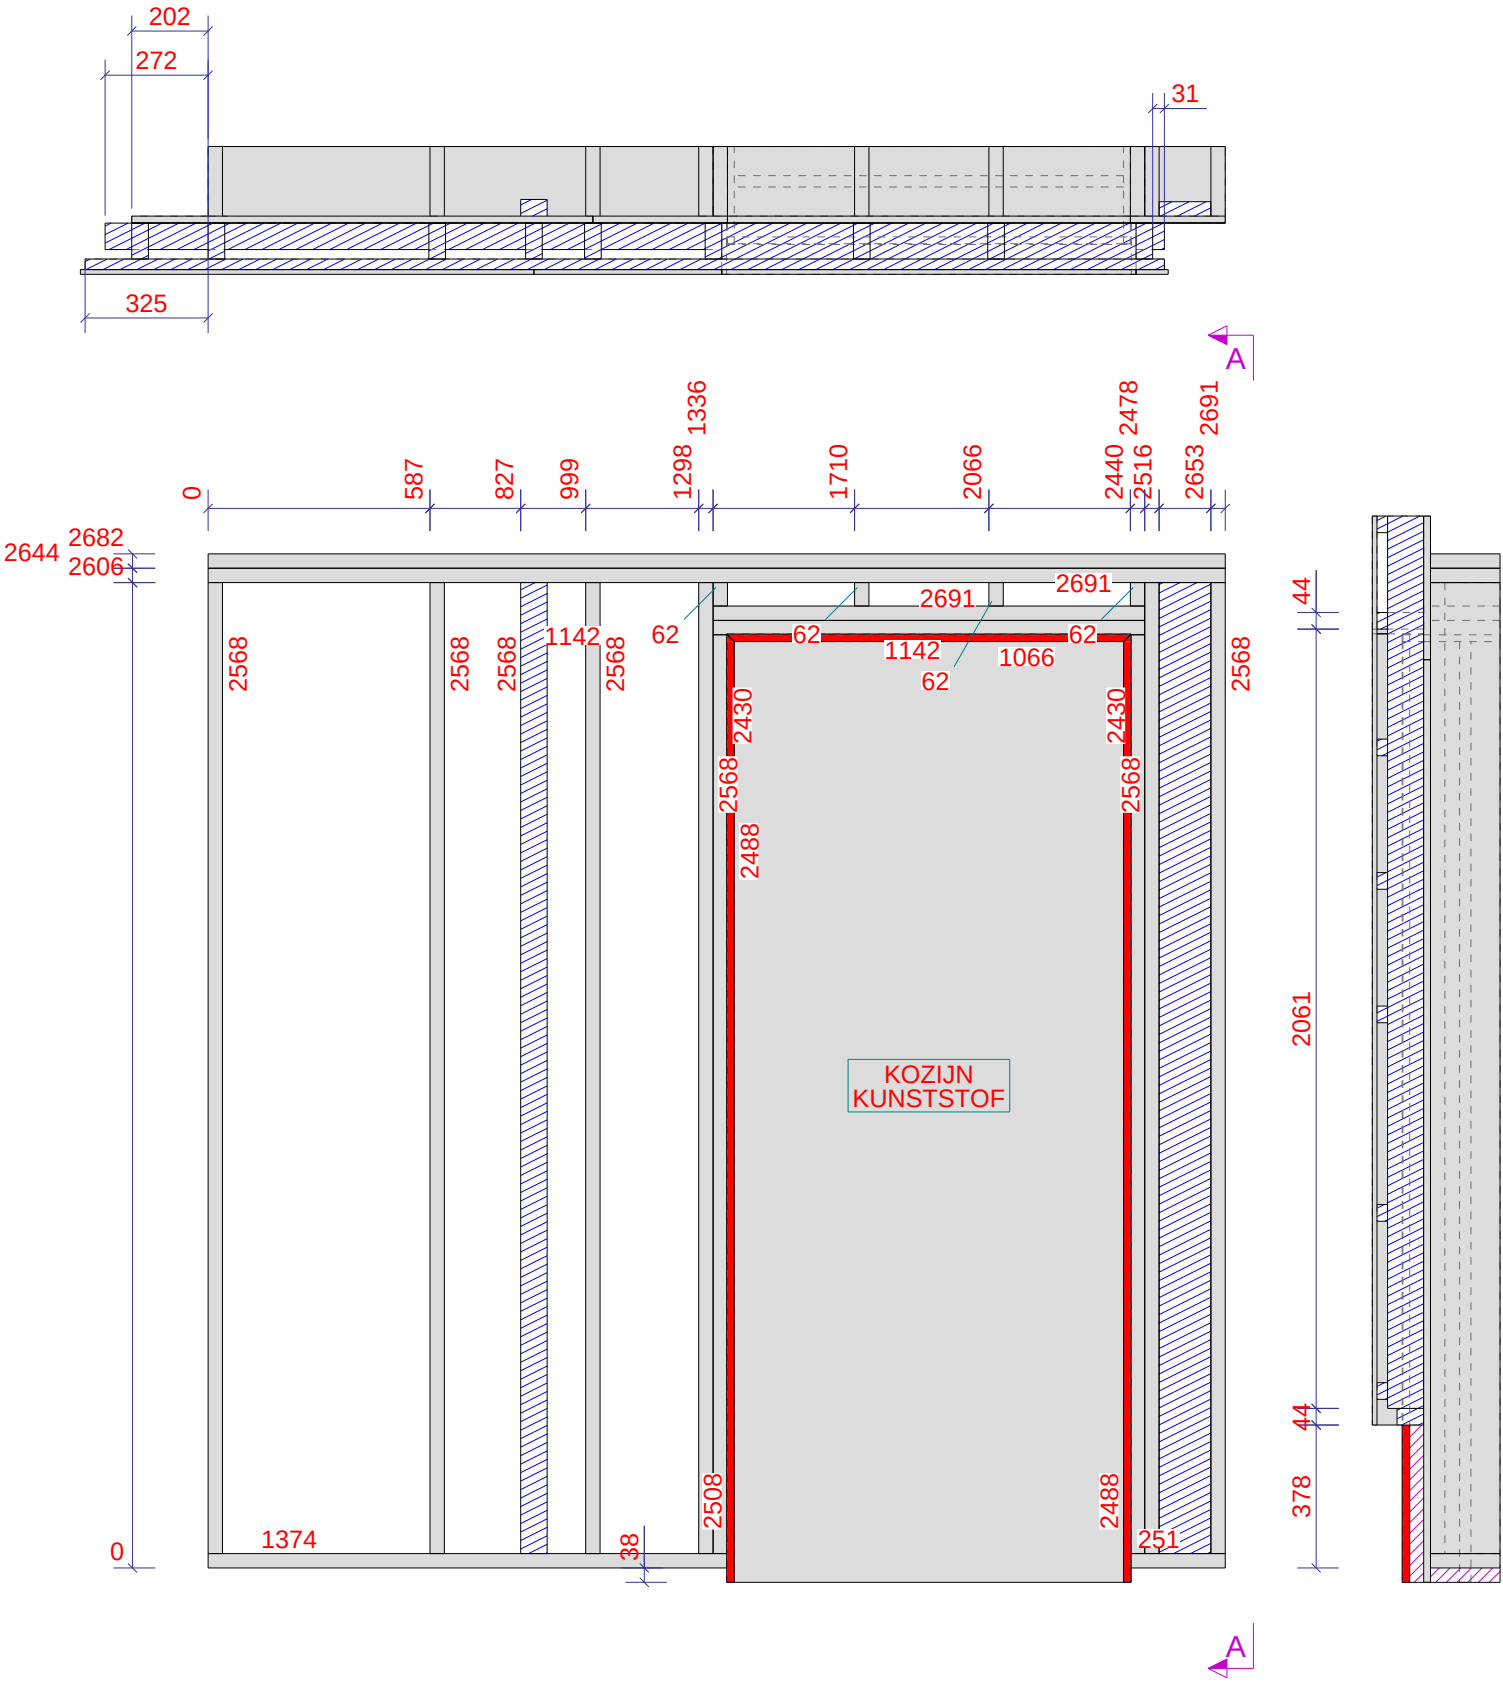

Werk: Nieuwe Houten Woning Met Aanbouw En Risaliet	Gelekend: D. de Koning	FOLIE EN TENGELS TOEPASSEN	
Onderwerp: FRAME	Datum: 16.01.2023	Verkoep:	PROJECTIE
Oprichtgever: Familie Planken	Schaal: 1:20		
Kievitsweg 112, 2983 AE Ridderkerk	Tekla Structures	Project: 203096	Formaat: A3
		Tekening: A [W22]	Status:

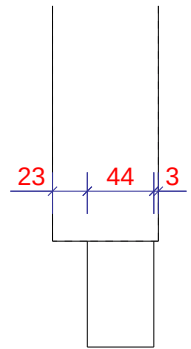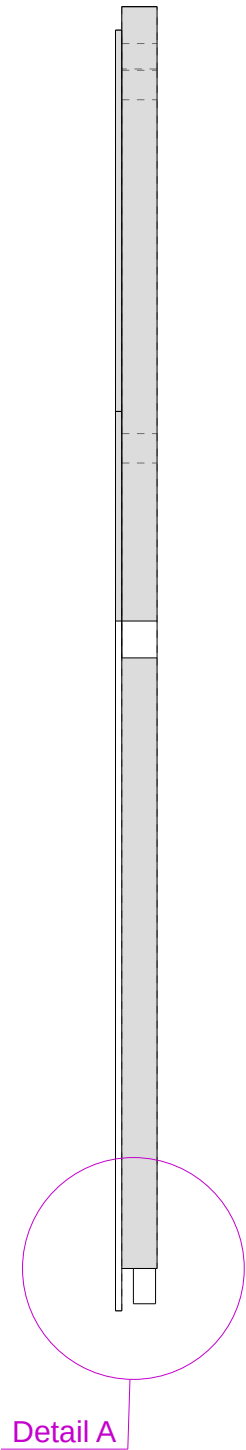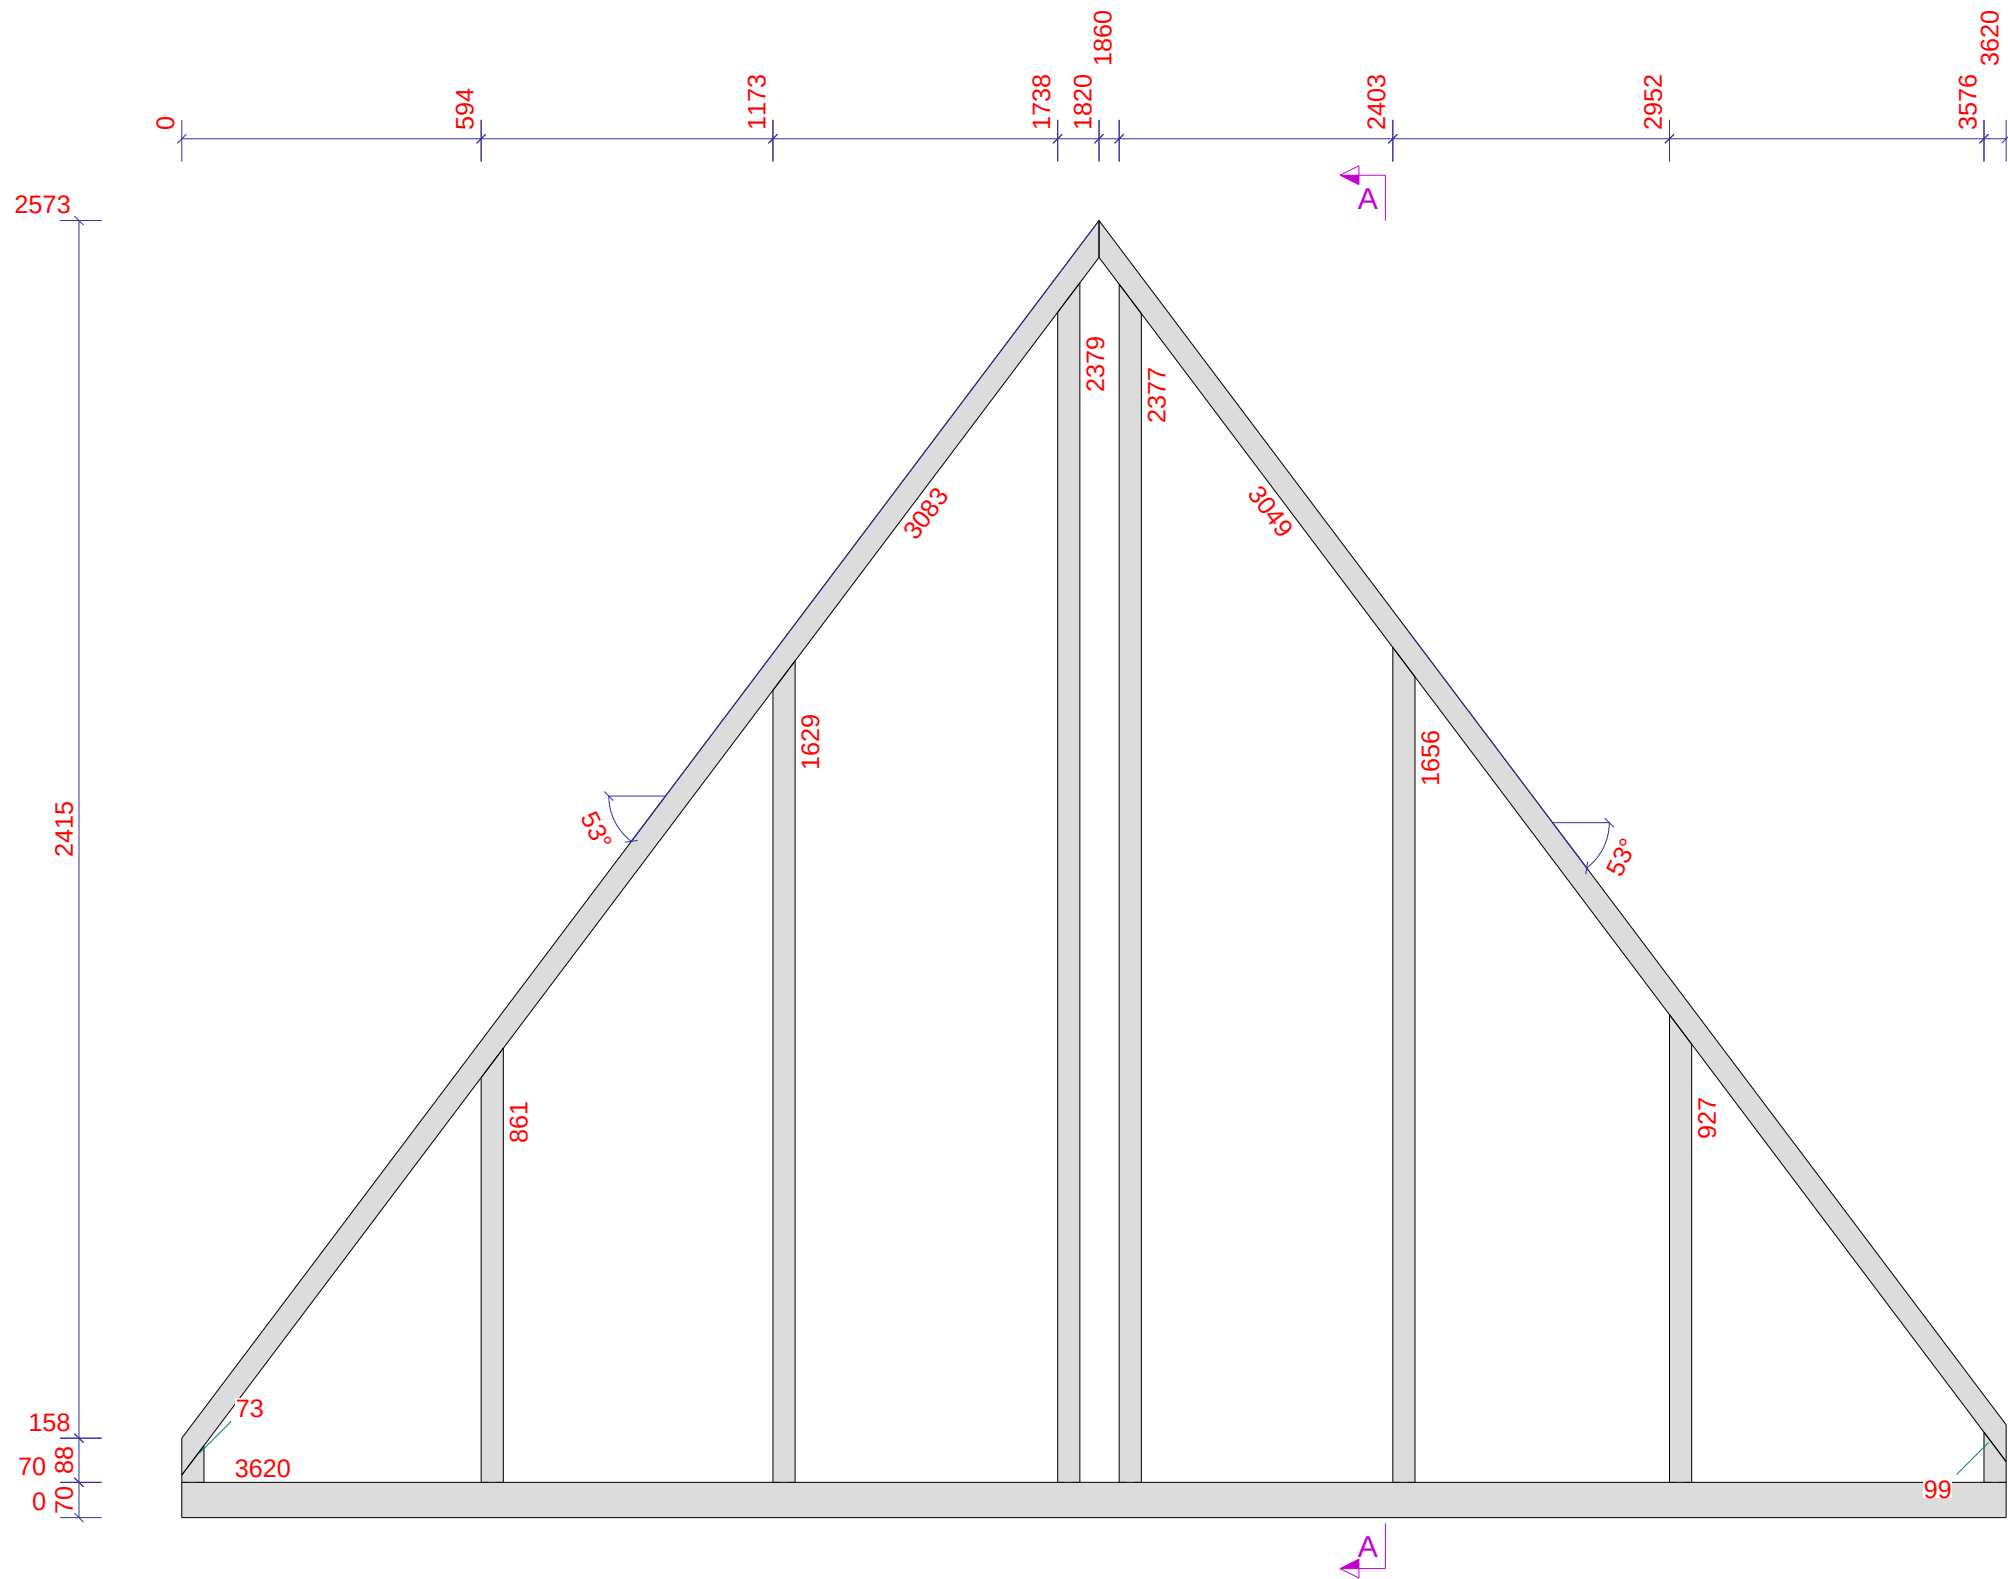

DIT REK KOMT BOVEN OP W17 IN HET WERK


ELEMENTPOS LIJST						
		Merk: W24	Gewicht: 92 kg	4.8 M2	Aantal: 1	
Pos.	Naam	Profiel	Materiaal	Aantal	Lengte	Afwerking
P294	STIJL	44*70	VUREN	1	927	RAL_9001
P295	STIJL	44*70	VUREN	1	1656	RAL_9001
P614	STIJL	44*70	VUREN	1	2377	RAL_9001
P698	STIJL	44*70	VUREN	1	3083	RAL_9001
P699	STIJL	44*70	VUREN	1	3049	RAL_9001
P700	STIJL	70*44	VUREN	1	3620	RAL_9001
P701	STIJL	44*70	VUREN	1	99	RAL_9001
P702	STIJL	44*70	VUREN	1	73	RAL_9001
P985	STIJL	44*70	VUREN	1	1629	RAL_9001
P987	STIJL	44*70	VUREN	1	861	RAL_9001
P988	STIJL	44*70	VUREN	1	2379	RAL_9001

LET OP:
ALLE DUBBELE STIJLEN EN DORPELS
VERLIJMEN EN VERSCHROEVEN
FOLIE (KOMT OP OSB) AAN ALLE KANTEN 350mm
OVER LATEN STEKEN EN 500mm LOS HOUDEN,
TERUG VOUWEN EN VASTMAKEN ZODAT HET NIET
KAPOT GAAT. TUSSEN GROENE REGELS VOOR
ISOLEREN

Werk: Nieuwe Houten Woning Met Aanbouw En Risaliet	Gelekend: D. de Koning	Verkoper:
Onderwerp: FRAME	Datum: 17.01.2023	PROJECTIE
Opdrachtgever: Familie Planken	Schaal: 1:15 1:5	
Kievitsweg 112, 2983 AE Ridderkerk	Tekla Structures	Project: 203096 Tekening: A [W24] Formaat: A3 Status:

DIT REK KOMT BOVEN OP W18 IN HET WERK

LET OP:
ALLE DUBBELE STIJLEN EN DORPELS
VERLIJMEN EN VERSCHROEVEN
FOLIE (KOMT OP OSB) AAN ALLE KANTEN 350mm
OVER LATEN STEKEN EN 500mm LOS HOUDEN,
TERUG VOUWEN EN VASTMAKEN ZODAT HET NIET
KAPOT GAAT. TUSSEN GROENE REGELS VOOR
ISOLEREN

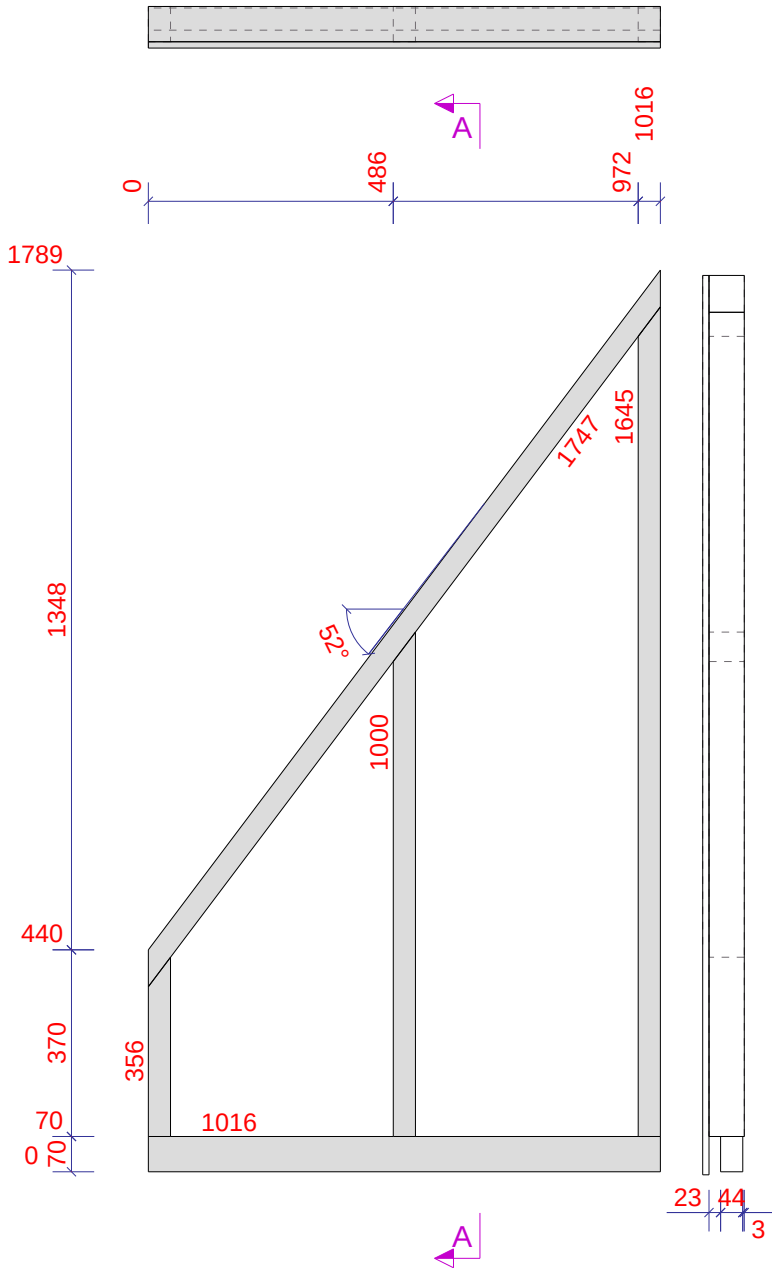


ELEMENTPOS LIJST						
Pos.	Naam	Profiel	Materiaal	Aantal	Lengte	Afwerking
P706	STIJL	70*44	VUREN	1	1016	RAL_9001
P708	STIJL	44*70	VUREN	1	1000	RAL_9001
P709	STIJL	44*70	VUREN	1	1645	RAL_9001
P711	STIJL	44*70	VUREN	1	1747	RAL_9001
P712	STIJL	44*70	VUREN	1	356	RAL_9001

Werk: Nieuwe Houten Woning Met Aanbouw En Risaliet	Gelekend: D. de Koning	Verkooper:
Onderwerp: FRAME	Datum: 13.01.2023	PROJECTIE
Opdrachtgever: Familie Planken	Schaal: 1:15	
Kievitsweg 112, 2983 AE Ridderkerk	Tekla Structures	Project: 203096 Tekening: A [W25] Formaat: A3 Status:

DIT REK KOMT BOVEN OP W18 IN HET WERK

LET OP:
ALLE DUBBELE STIJLEN EN DORPELS
VERLIJMEN EN VERSCHROEVEN
FOLIE (KOMT OP OSB) AAN ALLE KANTEN 350mm
OVER LATEN STEKEN EN 500mm LOS HOUDEN,
TERUG VOUWEN EN VASTMAKEN ZODAT HET NIET
KAPOT GAAT. TUSSEN GROENE REGELS VOOR
ISOLEREN

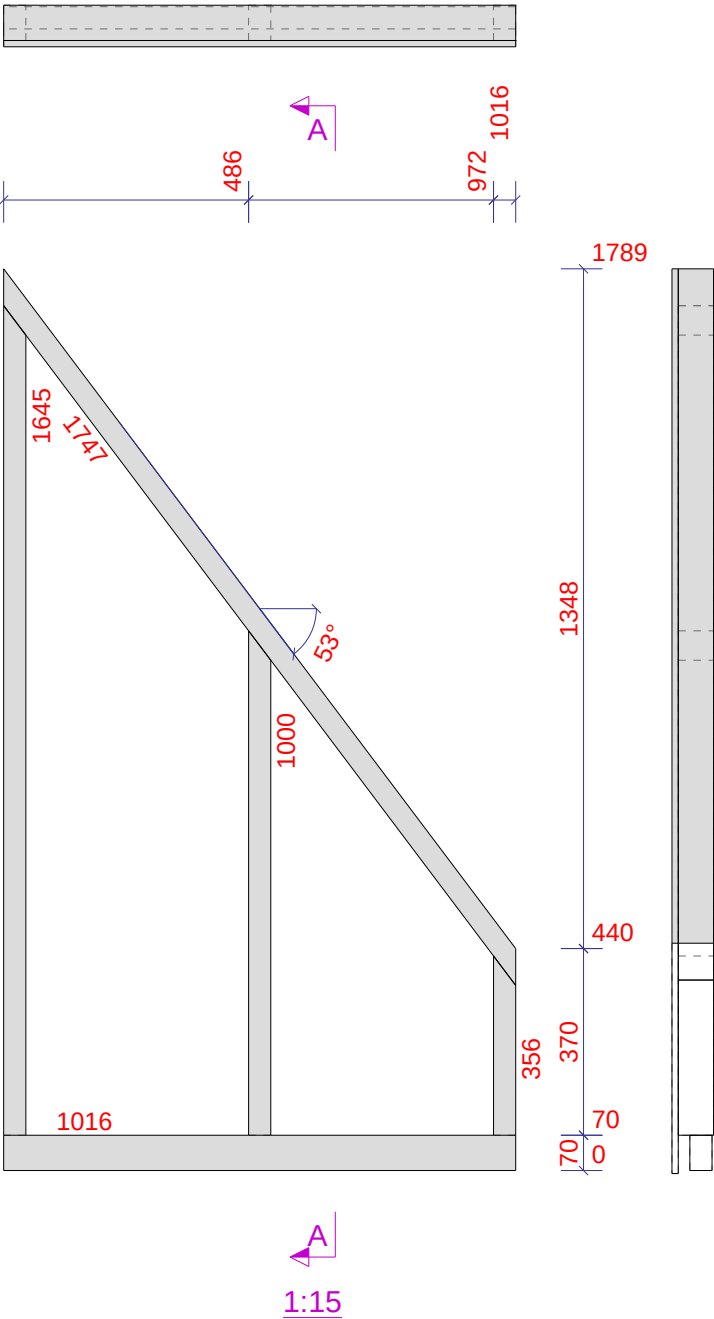

Tekla Structures

ELEMENTPOSLIJST						
Pos.	Naam	Profiel	Materiaal	Aantal	Lengte	Afwerking
P706	STIJL	70*44	VUREN	1	1016	RAL_9001
P708	STIJL	44*70	VUREN	1	1000	RAL_9001
P709	STIJL	44*70	VUREN	1	1645	RAL_9001
P711	STIJL	44*70	VUREN	1	1747	RAL_9001
P712	STIJL	44*70	VUREN	1	356	RAL_9001

Werk: Nieuwe Houten Woning Met Aanbouw En Risaliet	Gelekend: D. de Koning	Verkooper:
Onderwerp: FRAME	Datum: 13.01.2023	PROJECTIE
Opdrachtgever: Familie Planken	Schaal: 1:15	
Kievitsweg 112, 2983 AE Ridderkerk	Tekla Structures	Project: 203096 Tekening: A [W26] Formaat: A3 Status: