


LET OP:
 ALLE MAATVOERING IS NAAR CASCO
 EVENTUELE AFTIMMERING IS NIET
 BIJ DEZE MAATVOERING INBEGREPEN.
 ZIE DETAILBLAD PLATTEGROND VOOR DETAILS

0.00
 1:50

Werk: Nieuwe Houten Woning Met Aanbouw En Risaliet	Getekend: D. de Koning	Project: 203096
Onderwerp: PLATTEGROND	Datum: 19.01.2023	Tekening: PG
Opdrachtgever: Familie Planken	Schaal: zie aanzicht	Status:
Kievitweg 112, 2983 AE Ridderkerk	Tekla Structures	Formaat: A3

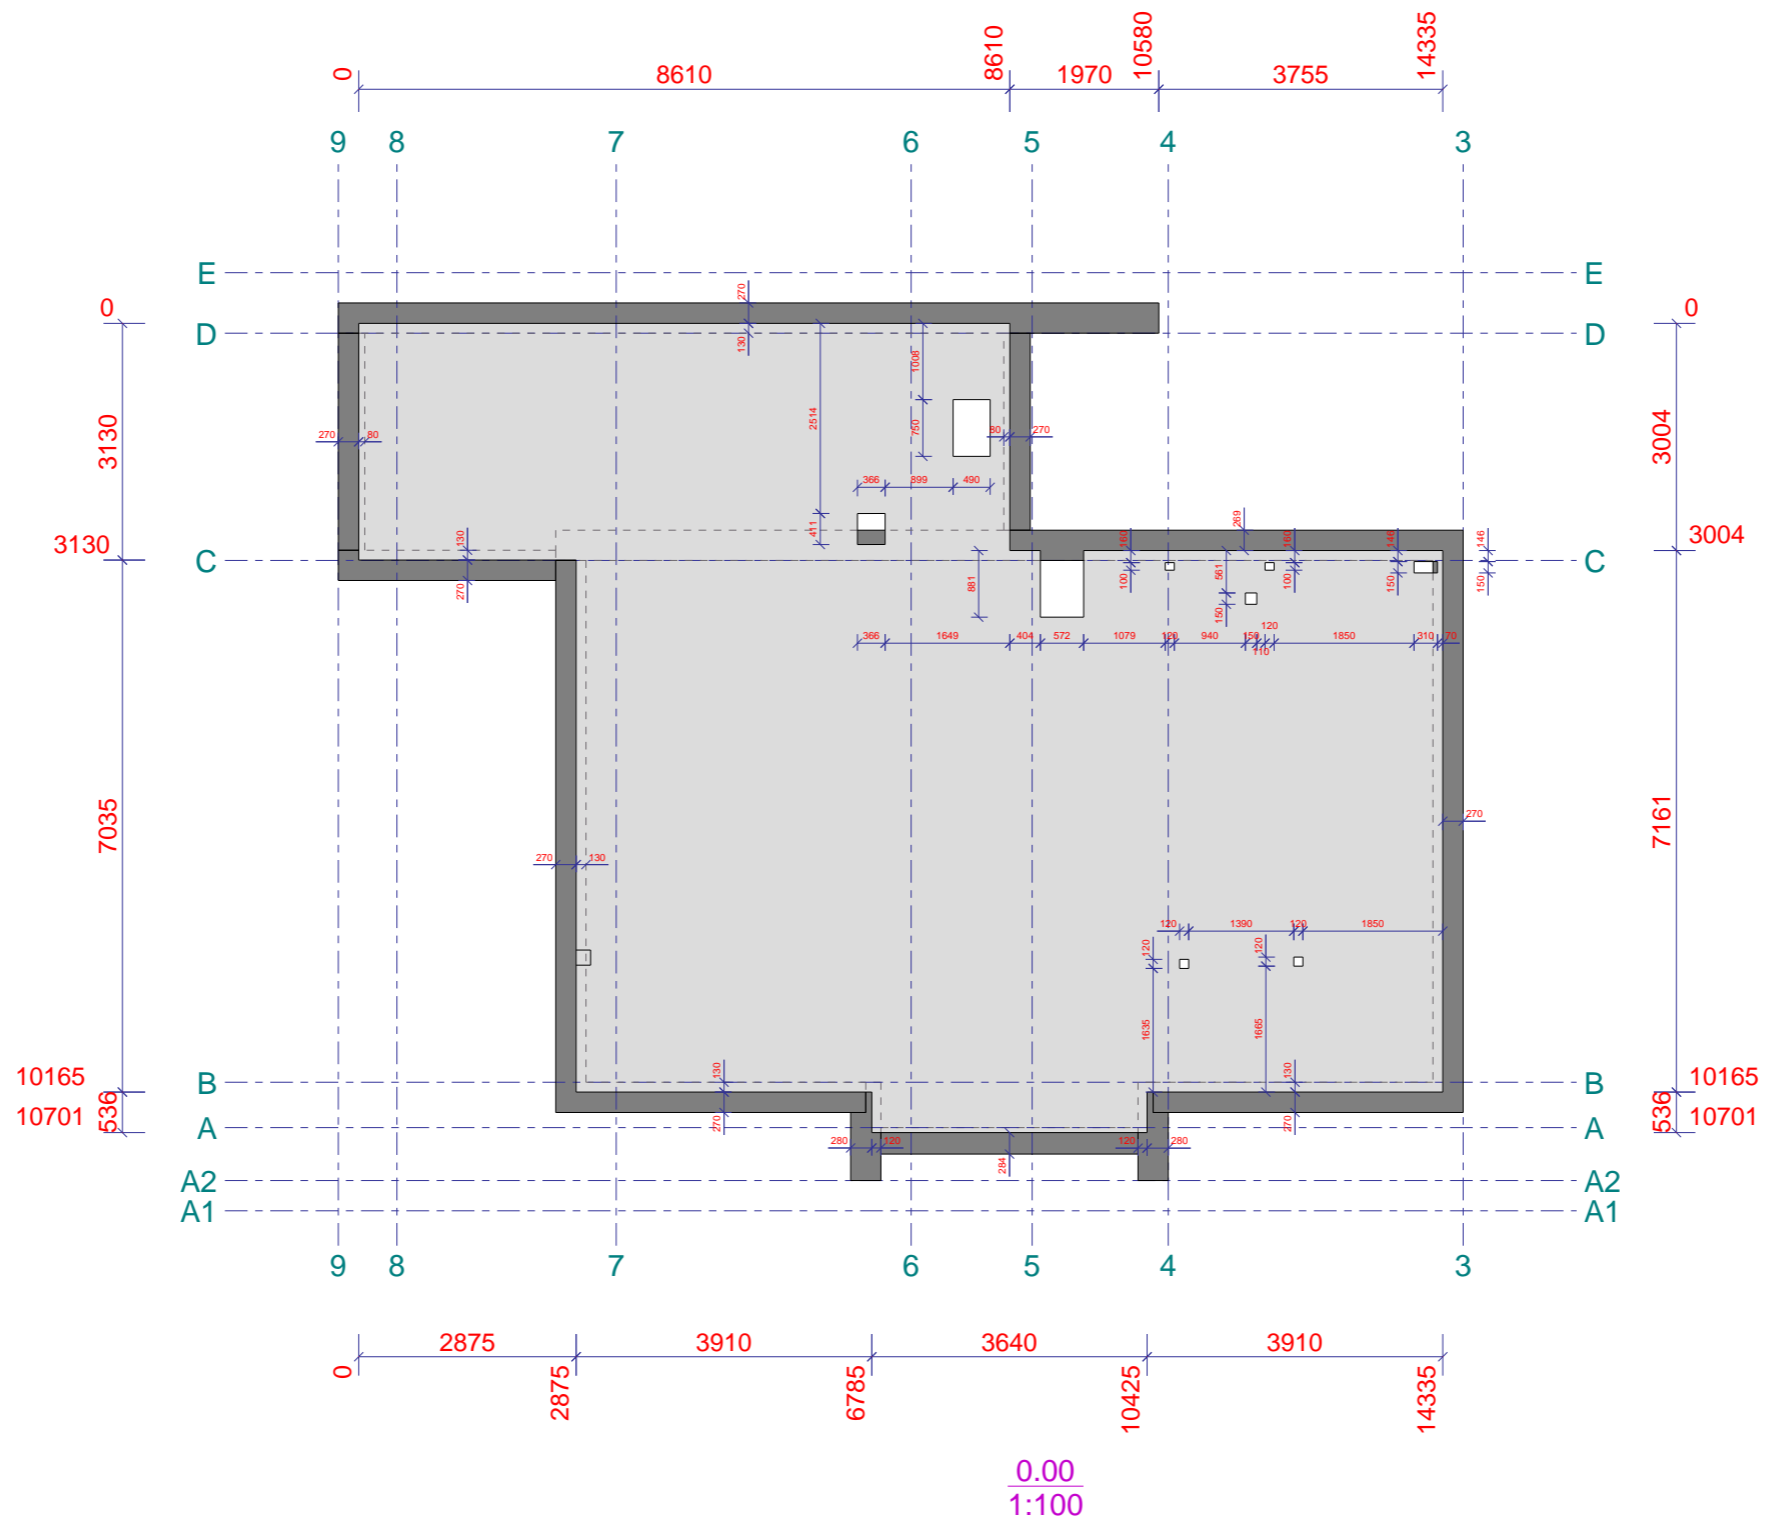


* Let op Vloeren zijn Rc. 5.0

Werk:
Nieuwe Houten Woning Met Aanbouw En Risaliet
Onderwerp:
KANAALPLAAT VLOEREN
Opdrachtgever:
Familie Planken
Kievitsweg 112, 2983 AE Ridderkerk

Getekend: D. de Koning
Datum: 19.01.2023
Schaal: zie aanzicht

Tekla Structures

Project:
203096
Tekening:
PG
Status:
Formaat:
A3

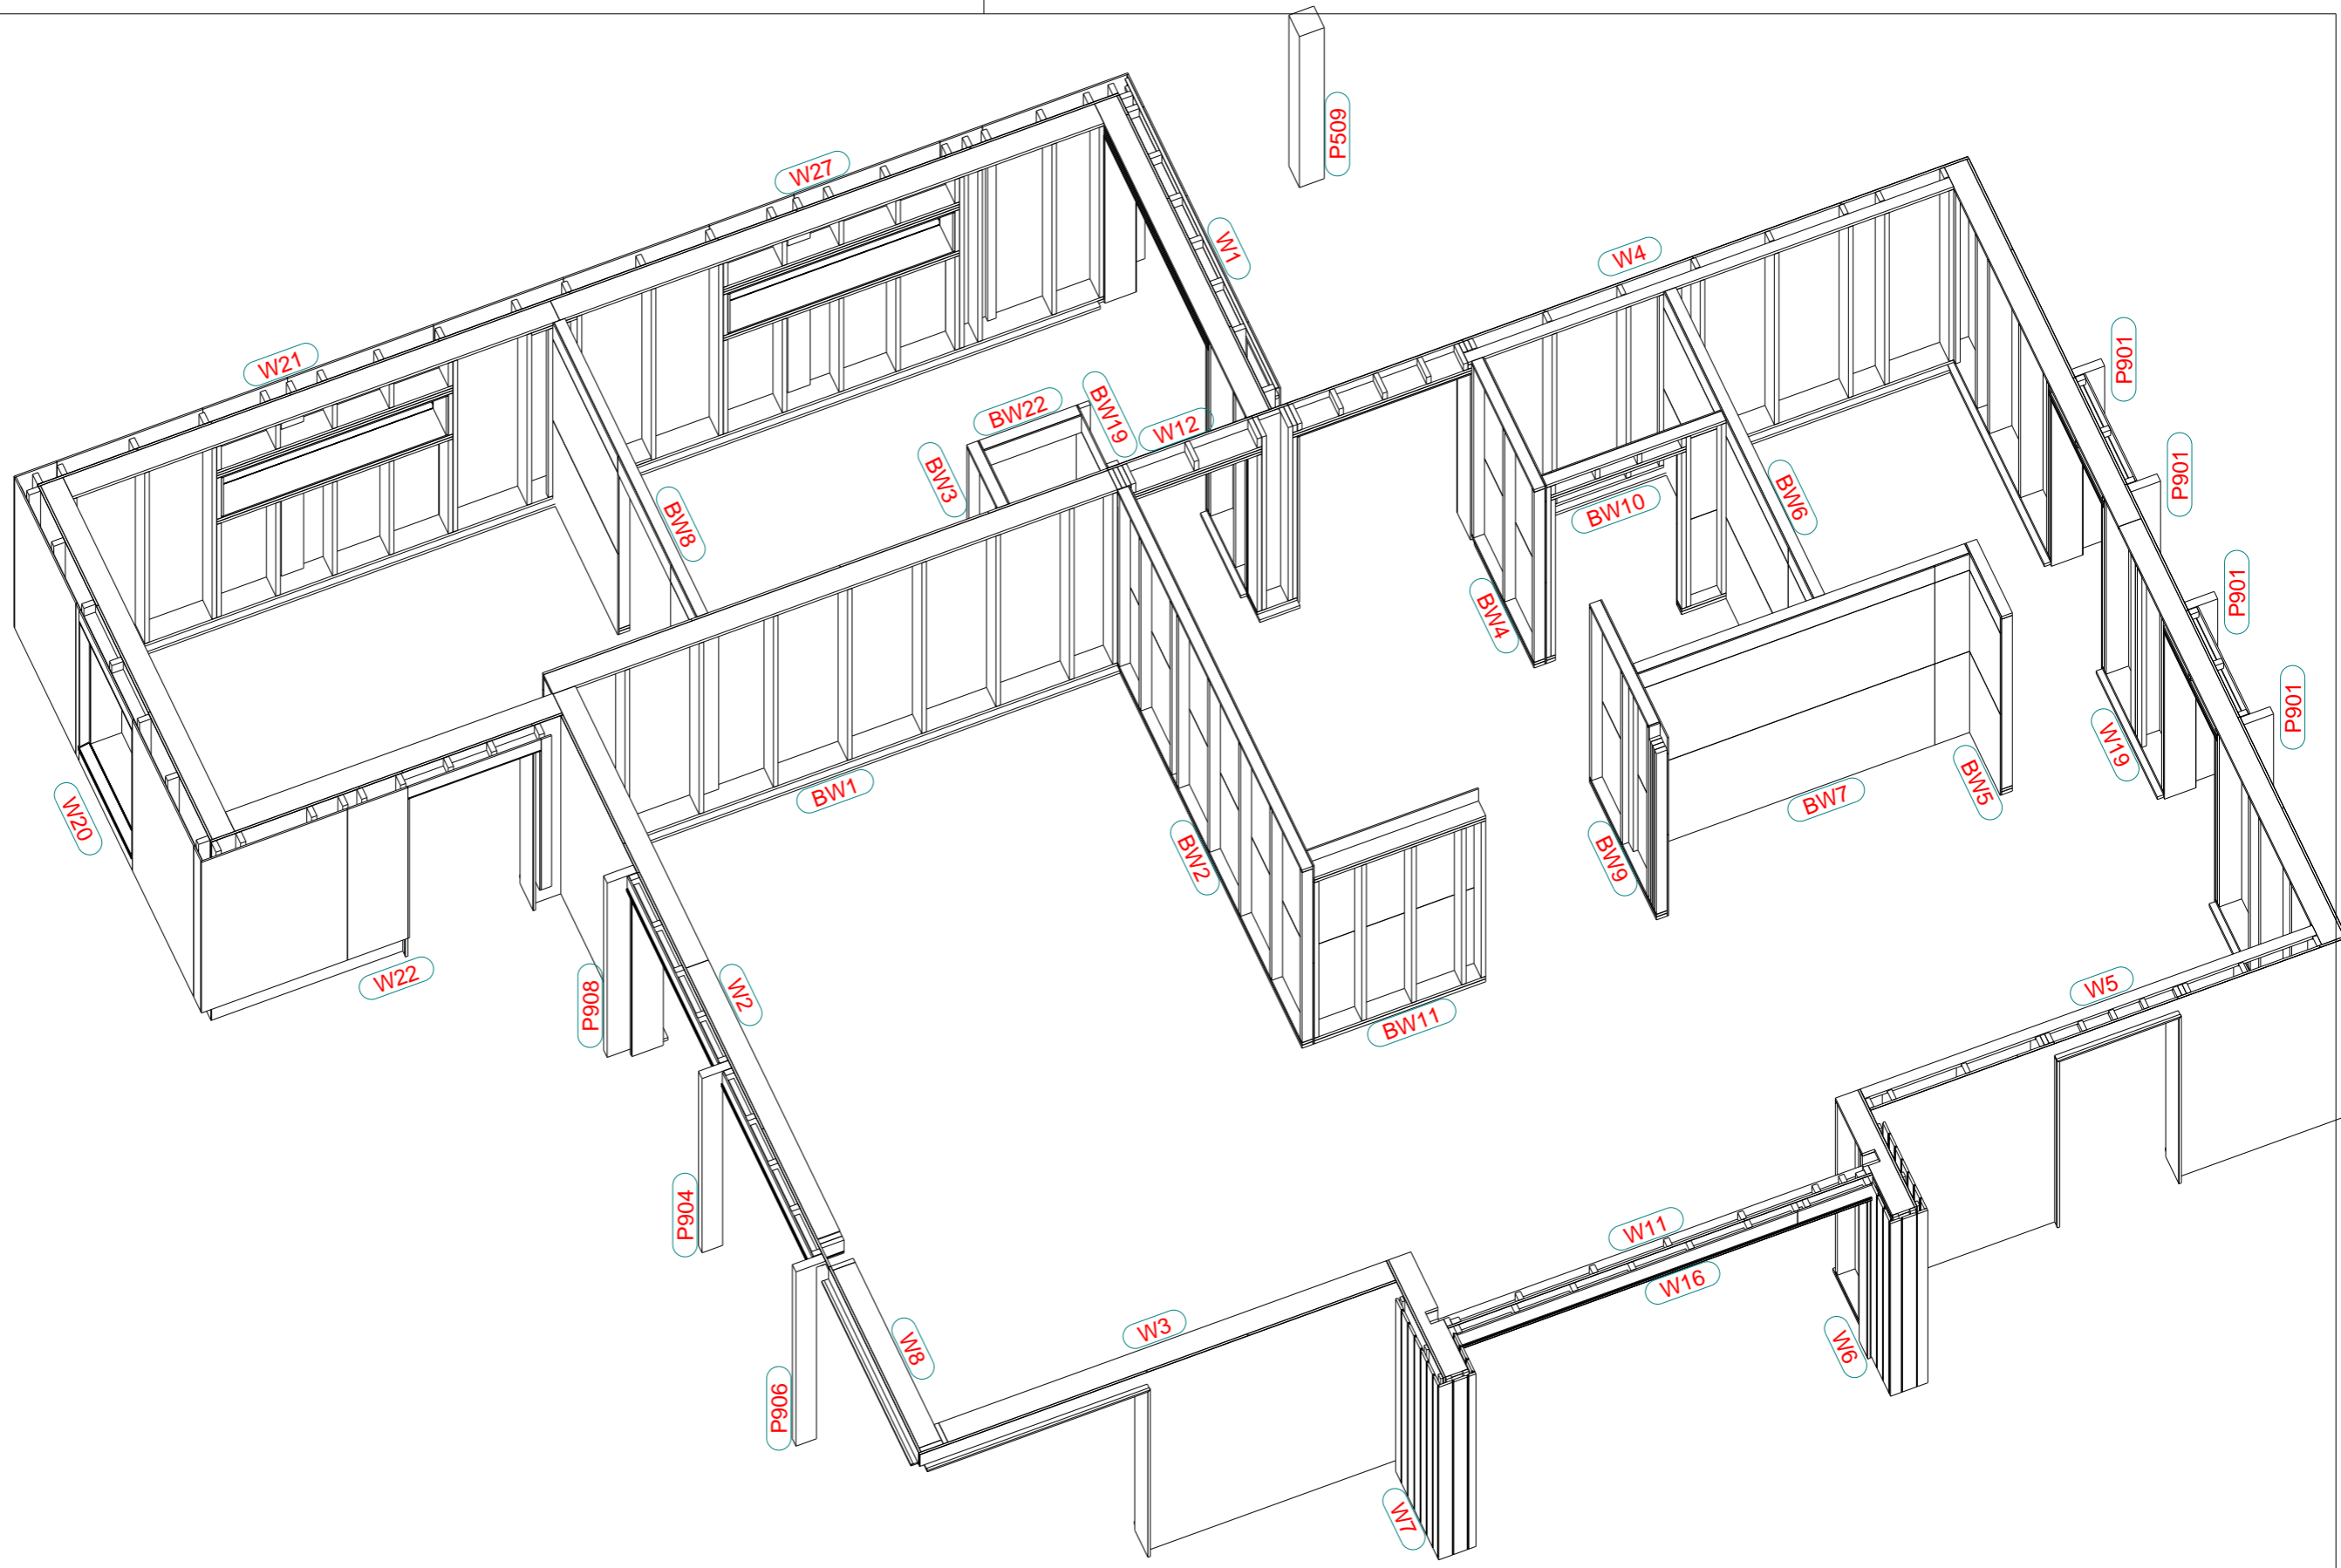


3D
1:50

Werk: Nieuwe Houten Woning Met Aanbouw En Risaliet Onderwerp: LEGPLAN WANDEN - BG	Getekend: D. de Koning Datum: 19.01.2023 Schaal: zie aanzicht	Project: 203096 Tekening: LW Status:	Projectie:
Opdrachtgever: Familie Planken Kievitsweg 112, 2983 AE Ridderkerk		Formaat: A3	

LET OP:

DEZE VERBINDING MAKEN DOORMIDDEL VAN DEUVELTJES

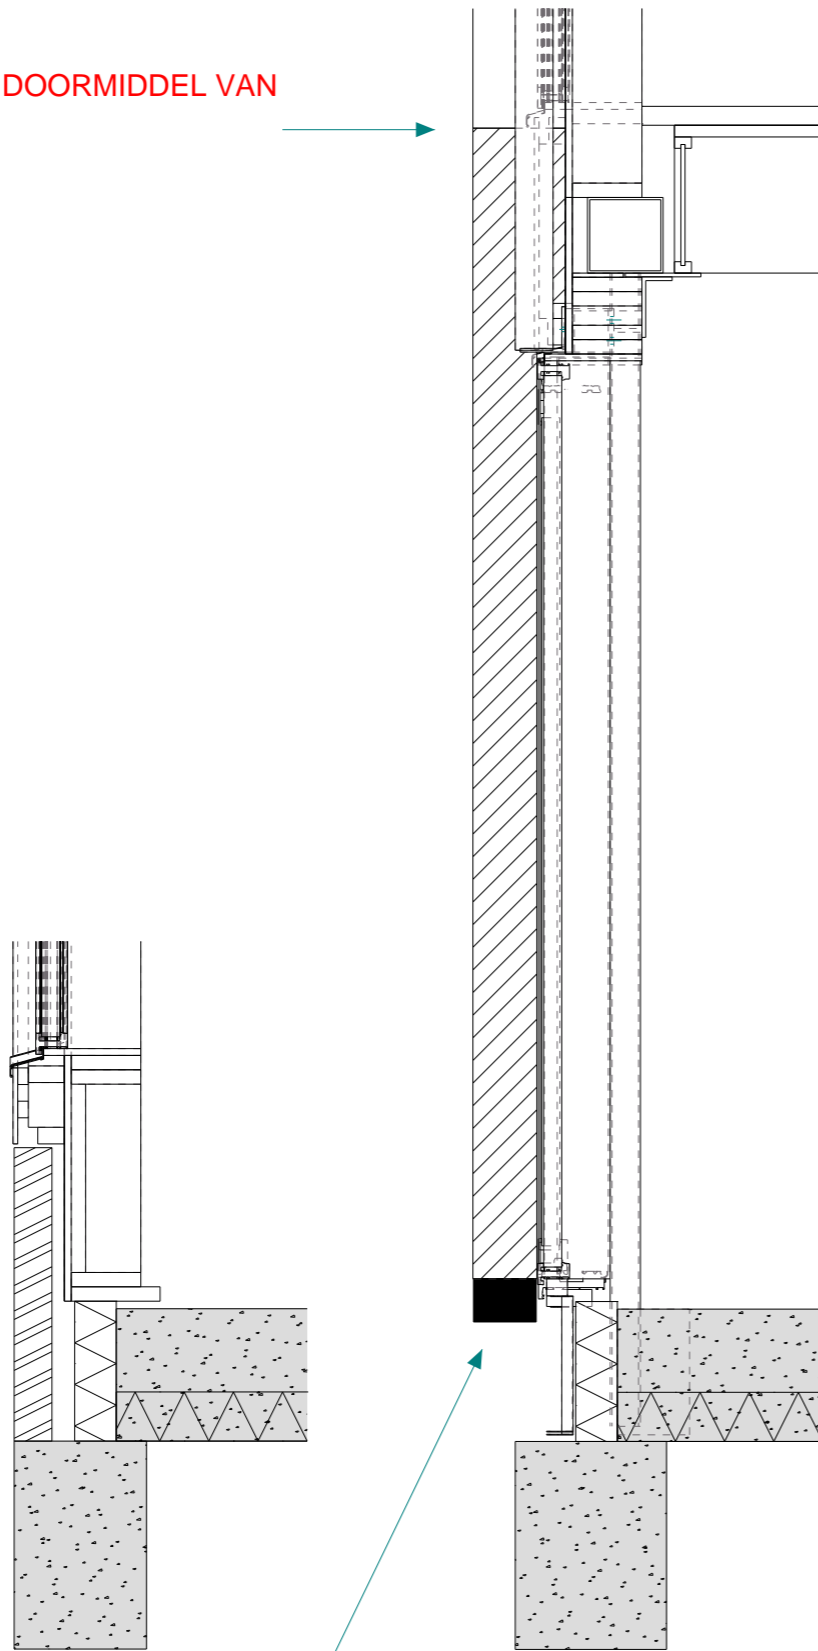


dsn A - A, 1:20


dsn B - B, 1:20

LET OP:

ONDER DE KOLOMMEN KOMT EEN KUNSTSTOF BLOK
VERBINDEN DOORMIDDEL VAN DEUVELTJES

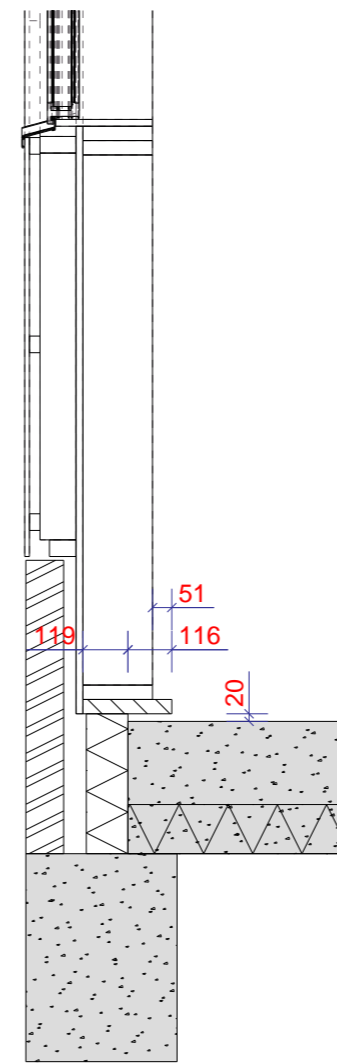

dsn C - C, 1:20

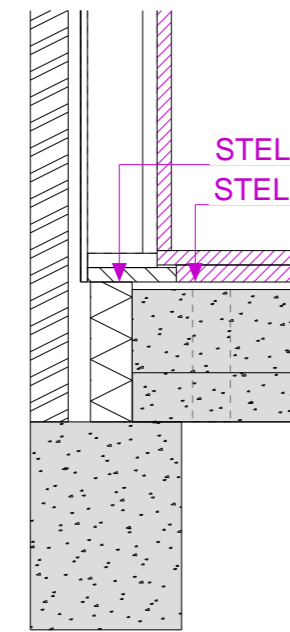

dsn D - D, 1:20

STELREGEL GEVELS -60 mm
STELREGEL BINNENWANDEN -60 mm

LET OP:
ZIE PLATTEGROND


Werk:
Nieuwe Houten Woning Met Aanbouw En Risaliet
Onderwerp:
DETIALBLAD PLATTEGROND

Getekend: D. de Koning
Datum: 19.01.2023
Schaal: zie aanzicht

Opdrachtgever:
Familie Planken
Kievitsweg 112, 2983 AE Ridderkerk

Tekla Structures

Project:
203096
Tekening:
PG
Status:
Formaat:
A3

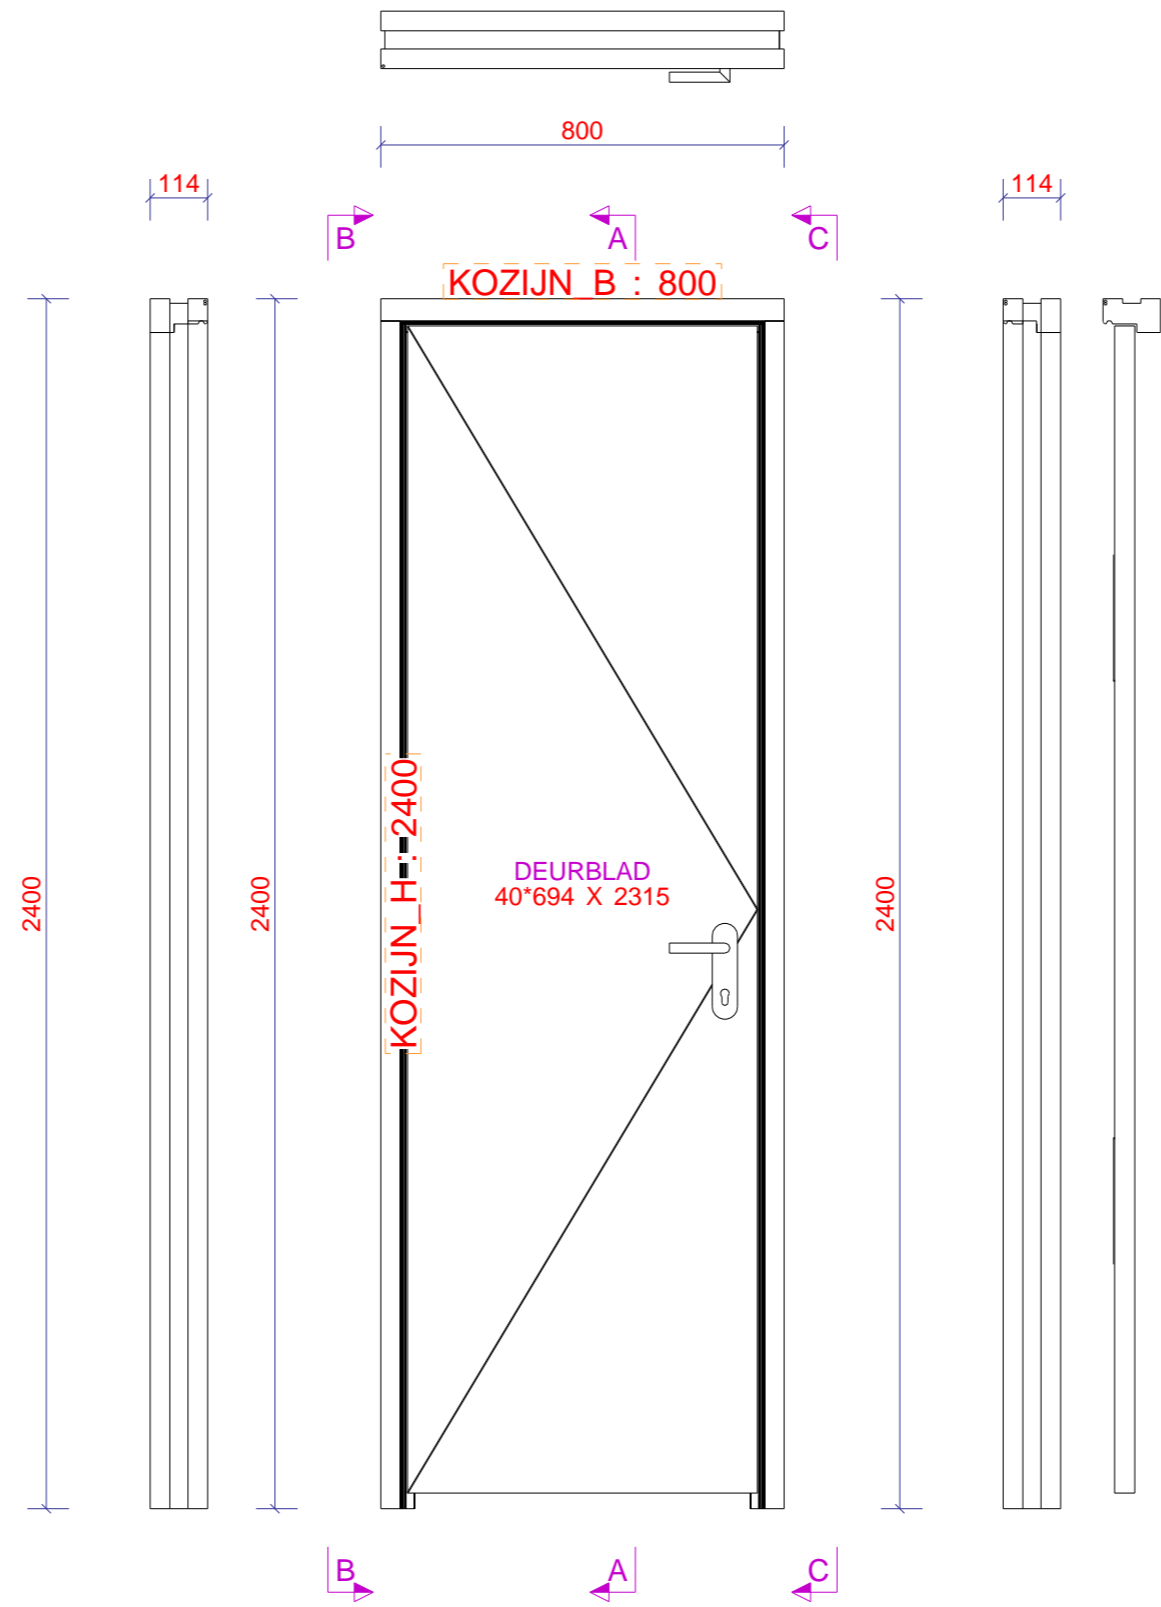

Fabricage en montage volgens
 NEN-EN 1090-2:2018
 Uitvoeringsklasse: XXX
 Functionele tolerantie klasse: XXX


Werk: Nieuwe Houten Woning Met Aanbouw En Risaliet	Getekend: D. de Koning
Onderwerp: KOZIJN	Datum: 13.01.2023
Opdrachtgever: Familie Planken	Schaal: 1:15
Kievitsweg 112, 2983 AE Ridderkerk	

Project: 203096
Tekening: A [BB11]
Status:

Project: 203096	Formaat: A3
Tekening: A [BB11]	
Status:	

Tekla Structures

MERKENPOSTLIJST		Merk: BB11	lengte (mm): 800			
conservering: Aart Mulder		Aantal: 1				
Naam	Kleur	Profiel	Materiaal	Aantal	Lengte (mm)	Gewicht (kg)
KOZIJN_H		RONDS	MAHONIE	13	2400	48.4
Totaal per merk						48.4

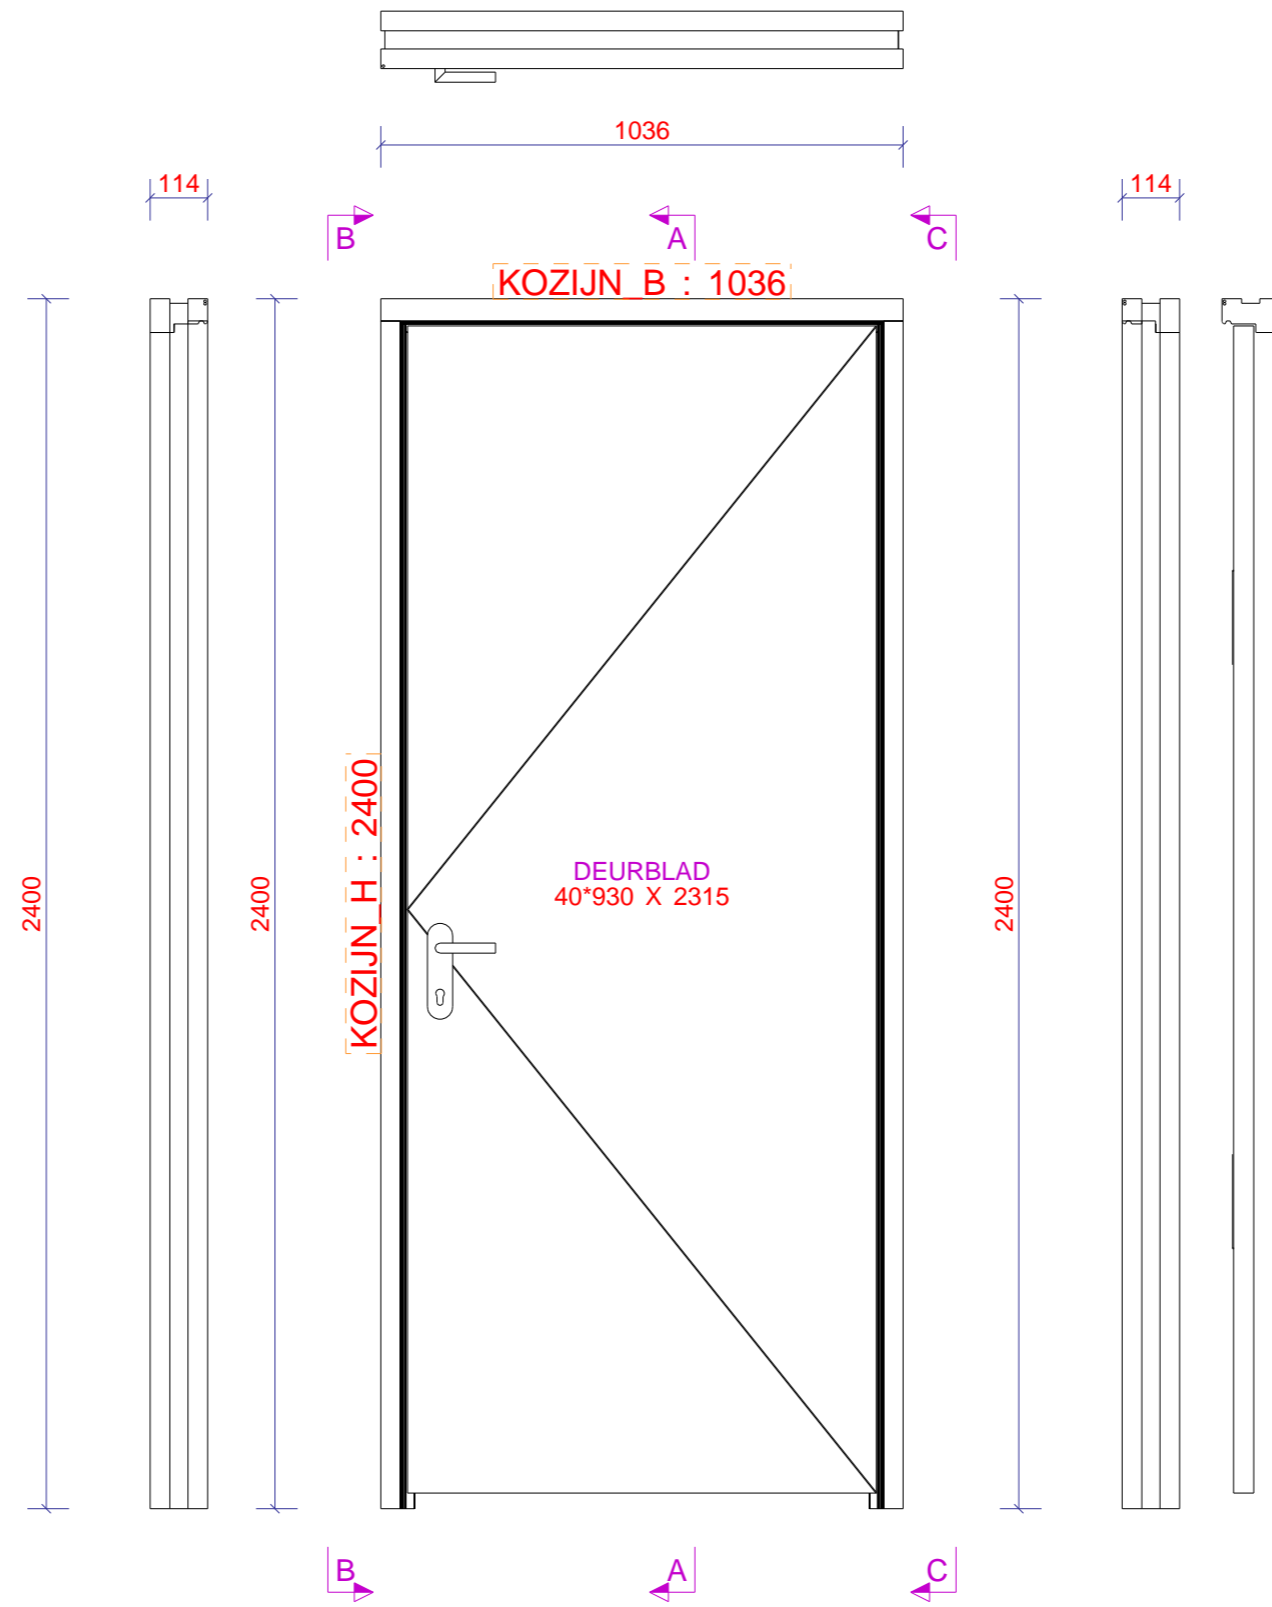

Fabricage en montage volgens
 NEN-EN 1090-2:2018
 Uitvoeringsklasse: XXX
 Functionele tolerantie klasse: XXX


Werk: Nieuwe Houten Woning Met Aanbouw En Risaliet	Getekend: D. de Koning
Onderwerp: KOZIJN	Datum: 13.01.2023
Opdrachtgever: Familie Planken	Schaal: 1:15
Kievitsweg 112, 2983 AE Ridderkerk	

Project: 203096
Tekening: A [BB12]
Status:

Formaat: A3

Tekla Structures

MERKENPOSTLIJST		Merk: BB12	lengte (mm): 1036			
conservering: Aart Mulder		Aantal: 3				
Naam	Kleur	Profiel	Materiaal	Aantal	Lengte (mm)	Gewicht (kg)
DEURDRAAI		1*930	OPPERVLAK	13	930	59.5
Totaal per merk						59.5

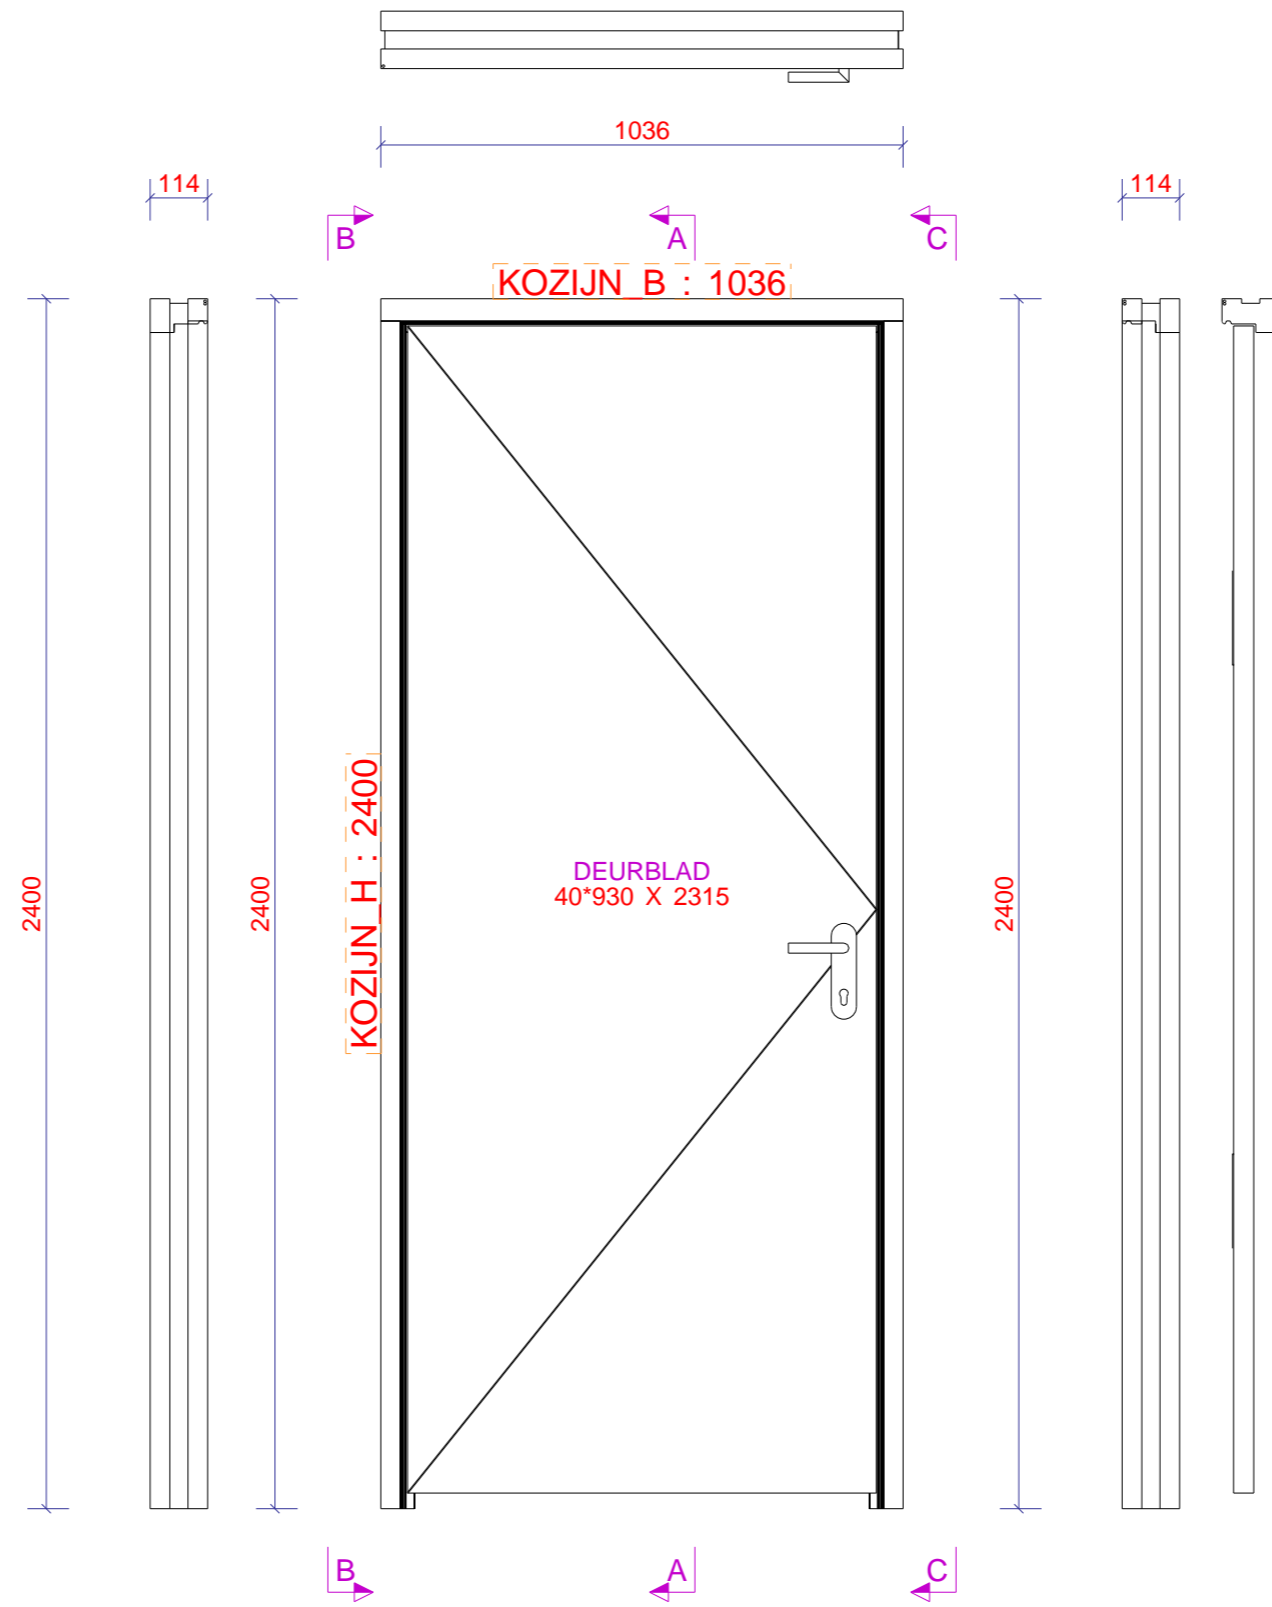


Fabricage en montage volgens
 NEN-EN 1090-2:2018
 Uitvoeringsklasse: XXX
 Functionele tolerantie klasse: XXX

Werk: Nieuwe Houten Woning Met Aanbouw En Risaliet	Getekend: D. de Koning
Onderwerp: KOZIJN	Datum: 13.01.2023
Opdrachtgever: Familie Planken	Schaal: 1:15
Kievitsweg 112, 2983 AE Ridderkerk	


Project: 203096	
Tekening: A [BB13]	Formaat: A3
Status:	

Tekla Structures

MERKENPOSTLIJST		Merk: BB13	lengte (mm): 1036			
conservering: Aart Mulder		Aantal: 6				
Naam	Kleur	Profiel	Materiaal	Aantal	Lengte (mm)	Gewicht (kg)
KOZIJN_B		RONDS	MAHONIE	13	1036	59.5
Totaal per merk						59.5

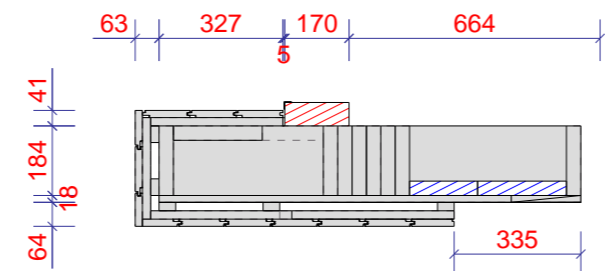

A

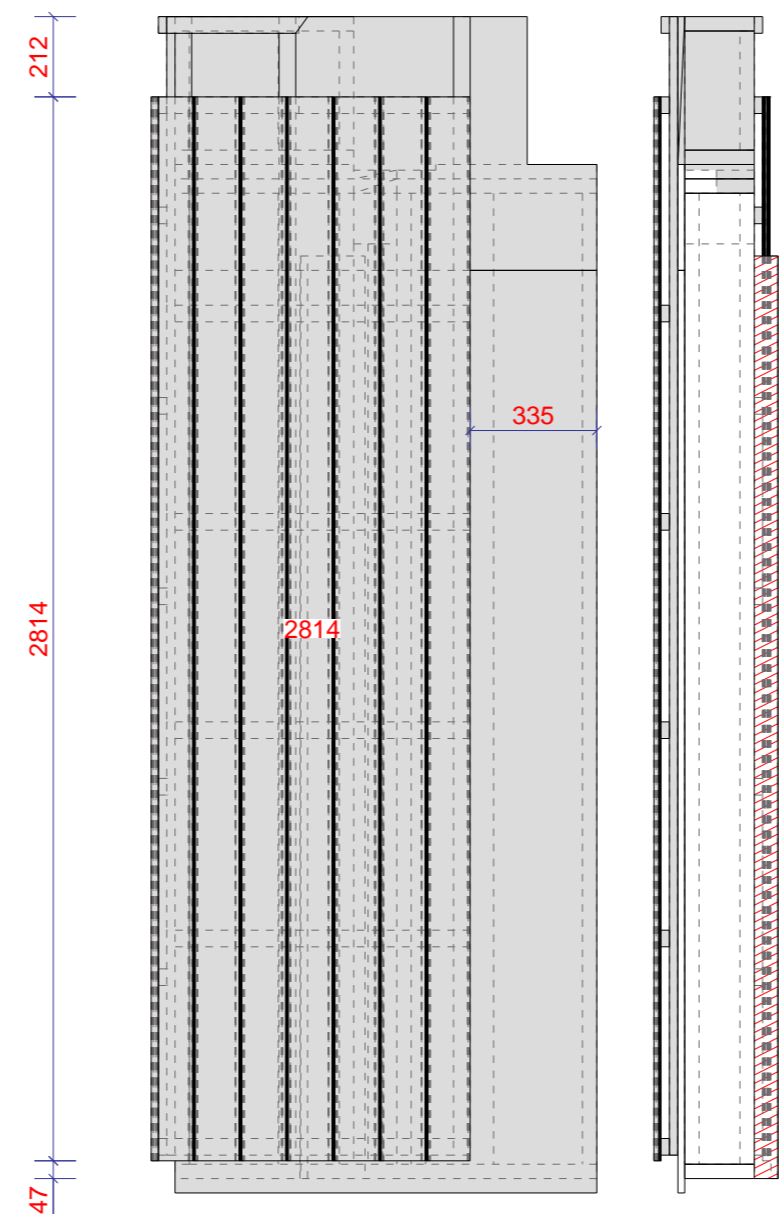



LET OP RACHELS OP DE OSB SCHROEVEN
WAAR GEEN STIJL ACHTER ZIT
PLANKEN NIET VOORZAGEN LOS MEE NAAR KLUS

A

Tekla Structures

ELEMENTENLIJST							Merk: W6	Gewicht: 238 kg	3.6 M2	Aantal: 1
Pos.	Naam	Profiel	Materiaal	Aantal	Lengte	Afwerking				
P427	PLANK	V_123	FRAKE	2	2814	BLANK				
P428	PLANK	V_123	FRAKE	6	2814	BLANK				
P429	PLANK	V_123	FRAKE	1	2814	BLANK				
P460	PLANK	V_123	FRAKE	1	2814	BLANK				

Werk: Nieuwe Houten Woning Met Aanbouw En Risaliet	Getekend: D. de Koning	FOLIE EN TENGELS TOEPASSEN	
Onderwerp: PLANKEN BUITENZIJDJE	Datum: 13.01.2023	Verkoop:	PROJECTIE
Opdrachtgever: Familie Planken	Schaal: 1:20		
Kievitsweg 112, 2983 AE Ridderkerk	Tekla Structures	Project: 203096	Formaat: A3
		Tekening: A [W6 - 1]	Status:

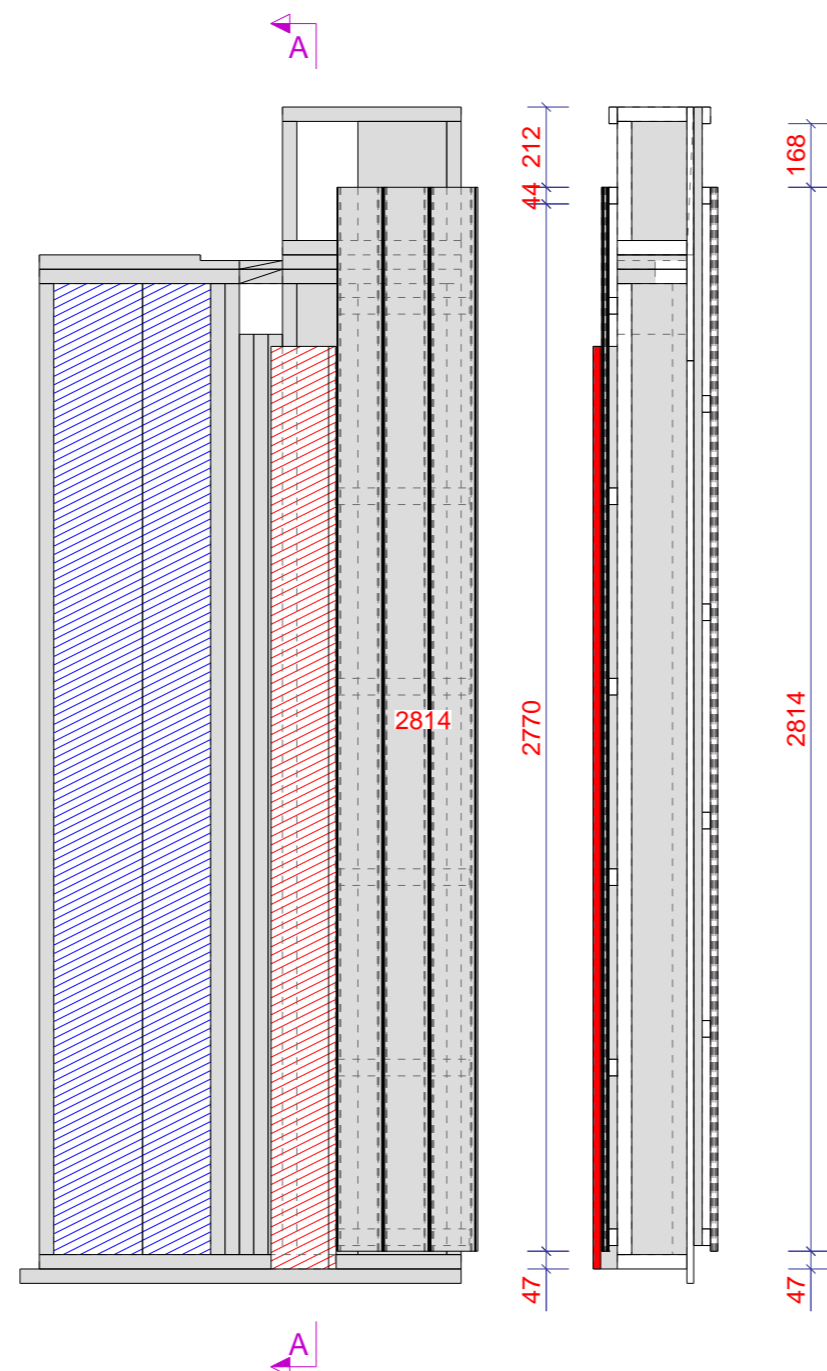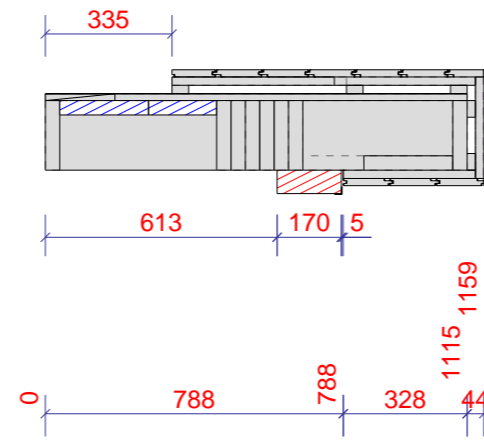


PLANKEN LOS MEE NAAR KLUS
hoeven ook niet op lengte gezaagd



LET OP:
ZIE FRAME TEKENING VAN DEZE WAND
EN ZIE OOK DE FRAME TEKENING
VAN W1 VOOR DE DETAILS

Pos.	Naam	Profiel	Materiaal	Aantal	Lengte	Afwerking
P428	PLANK	V_123	FRAKE	2	2814	BLANK
P461	PLANK	V_123	FRAKE	1	2814	BLANK

Werk: Nieuwe Houten Woning Met Aanbouw En Risaliet	Getekend: D. de Koning	FOLIE EN TENGELS TOEPASSEN	
Onderwerp: PLANKEN BINNENZIJDE	Datum: 13.01.2023	Verkooper:	PROJECTIE
Opdrachtgever: Familie Planken	Schaal: 1:20	Project: 203096	
Kievitsweg 112, 2983 AE Ridderkerk	Tekla Structures	Tekening: A [W6 - 2]	Formaat: A3
		Status:	

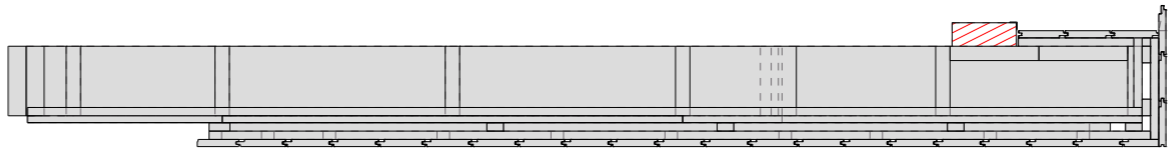

A

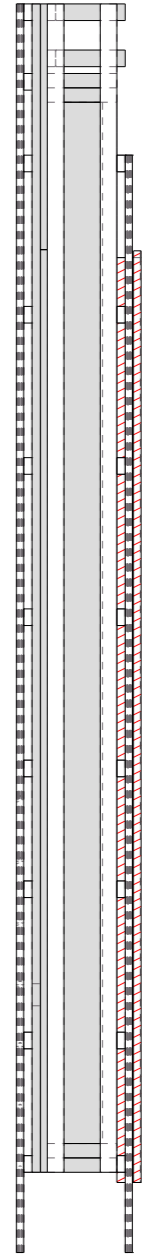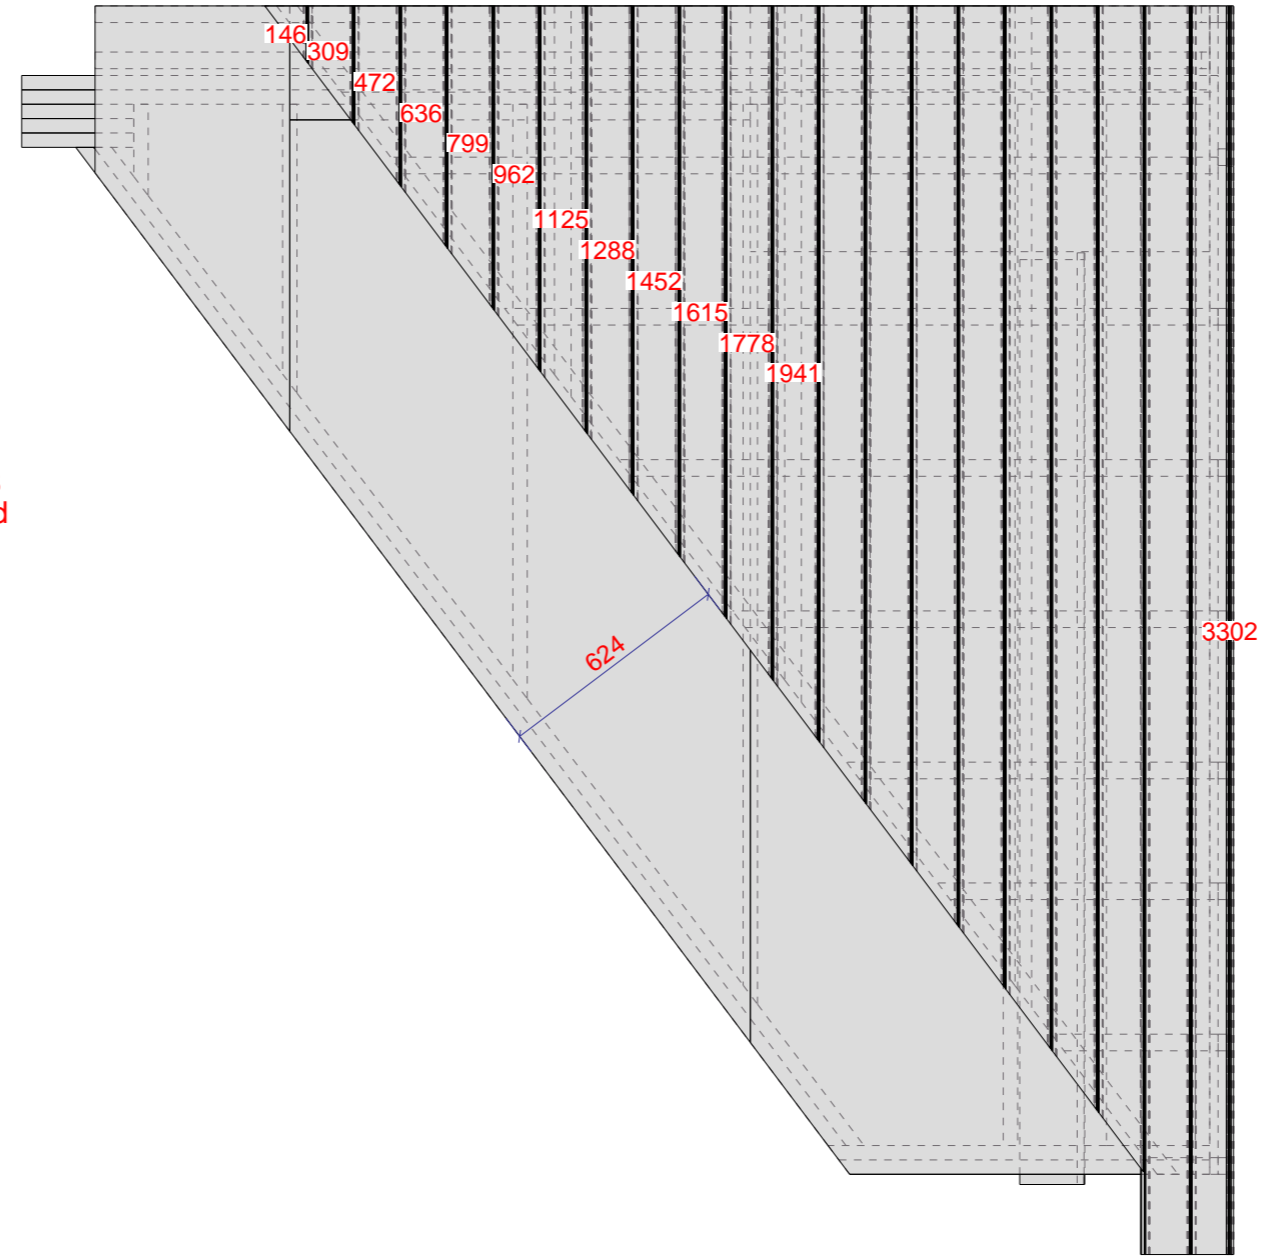



PLANKEN LOS MEE NAAR KLUS
hoeven ook niet op lengte gezaagd

LET OP:
ZIE FRAME TEKENING VAN DEZE WAND
EN ZIE OOK DE FRAME TEKENING
VAN W1 VOOR DE DETAILS



ELEMENTPOSLIJST							Merk: W10	Gewicht: 295 kg	6.8 M2	Aantal: 1
Pos.	Naam	Profiel	Materiaal	Aantal	Lengte	Afwerking				
P396	PLANK	V_123	FRAKÉ	1	3302	BLANK				
P409	PLANK	V_123	FRAKÉ	2	3302	BLANK				
P440	PLANK	V_123	FRAKÉ	1	3084	BLANK				
P441	PLANK	V_123	FRAKÉ	1	2921	BLANK				
P442	PLANK	V_123	FRAKÉ	1	2758	BLANK				
P443	PLANK	V_123	FRAKÉ	1	2594	BLANK				
P444	PLANK	V_123	FRAKÉ	1	2431	BLANK				
P445	PLANK	V_123	FRAKÉ	1	2268	BLANK				
P446	PLANK	V_123	FRAKÉ	1	2105	BLANK				
P447	PLANK	V_123	FRAKÉ	1	1941	BLANK				
P448	PLANK	V_123	FRAKÉ	1	1778	BLANK				
P449	PLANK	V_123	FRAKÉ	1	1615	BLANK				
P450	PLANK	V_123	FRAKÉ	1	1452	BLANK				
P451	PLANK	V_123	FRAKÉ	1	1288	BLANK				
P452	PLANK	V_123	FRAKÉ	1	1125	BLANK				
P453	PLANK	V_123	FRAKÉ	1	962	BLANK				
P454	PLANK	V_123	FRAKÉ	1	799	BLANK				
P455	PLANK	V_123	FRAKÉ	1	636	BLANK				
P456	PLANK	V_123	FRAKÉ	1	472	BLANK				
P457	PLANK	V_123	FRAKÉ	1	3302	BLANK				
P458	PLANK	V_123	FRAKÉ	1	3302	BLANK				
P557	PLANK	V_123	FRAKÉ	1	309	BLANK				
P558	PLANK	V_123	FRAKÉ	1	146	BLANK				

A

Werk: Nieuwe Houten Woning Met Aanbouw En Risaliet Onderwerp: PLANKEN BUITENZIJDE Opdrachtgever: Familie Planken Kievitsweg 112, 2983 AE Ridderkerk	Getekend: D. de Koning Datum: 13.01.2023 Schaal: 1:20	FOLIE EN TENGELS TOEPASSEN Verkoop: PROJECTIE <input checked="" type="checkbox"/> E-1 Project: 203096 Tekening: A [W10 - 1] Status: Formaat: A3
--	---	---

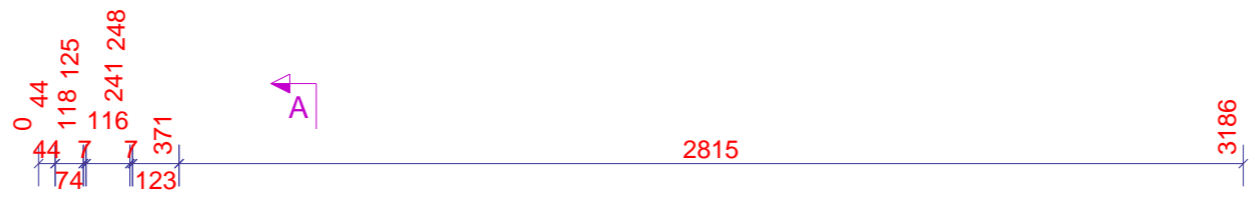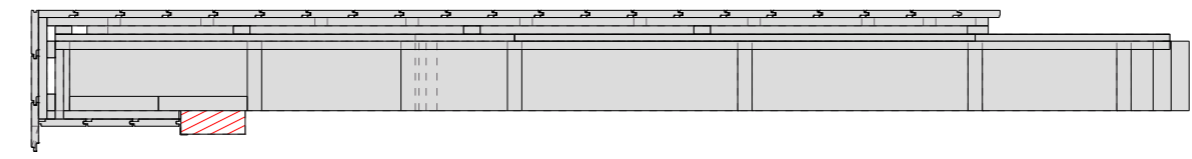

PLANKEN LOS MEE NAAR KLUS
hoeven ook niet op lengte gezaagd


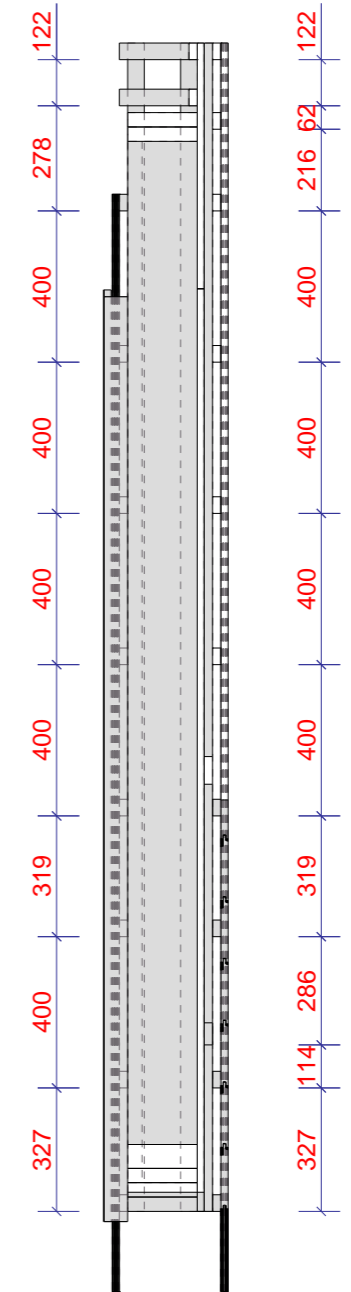
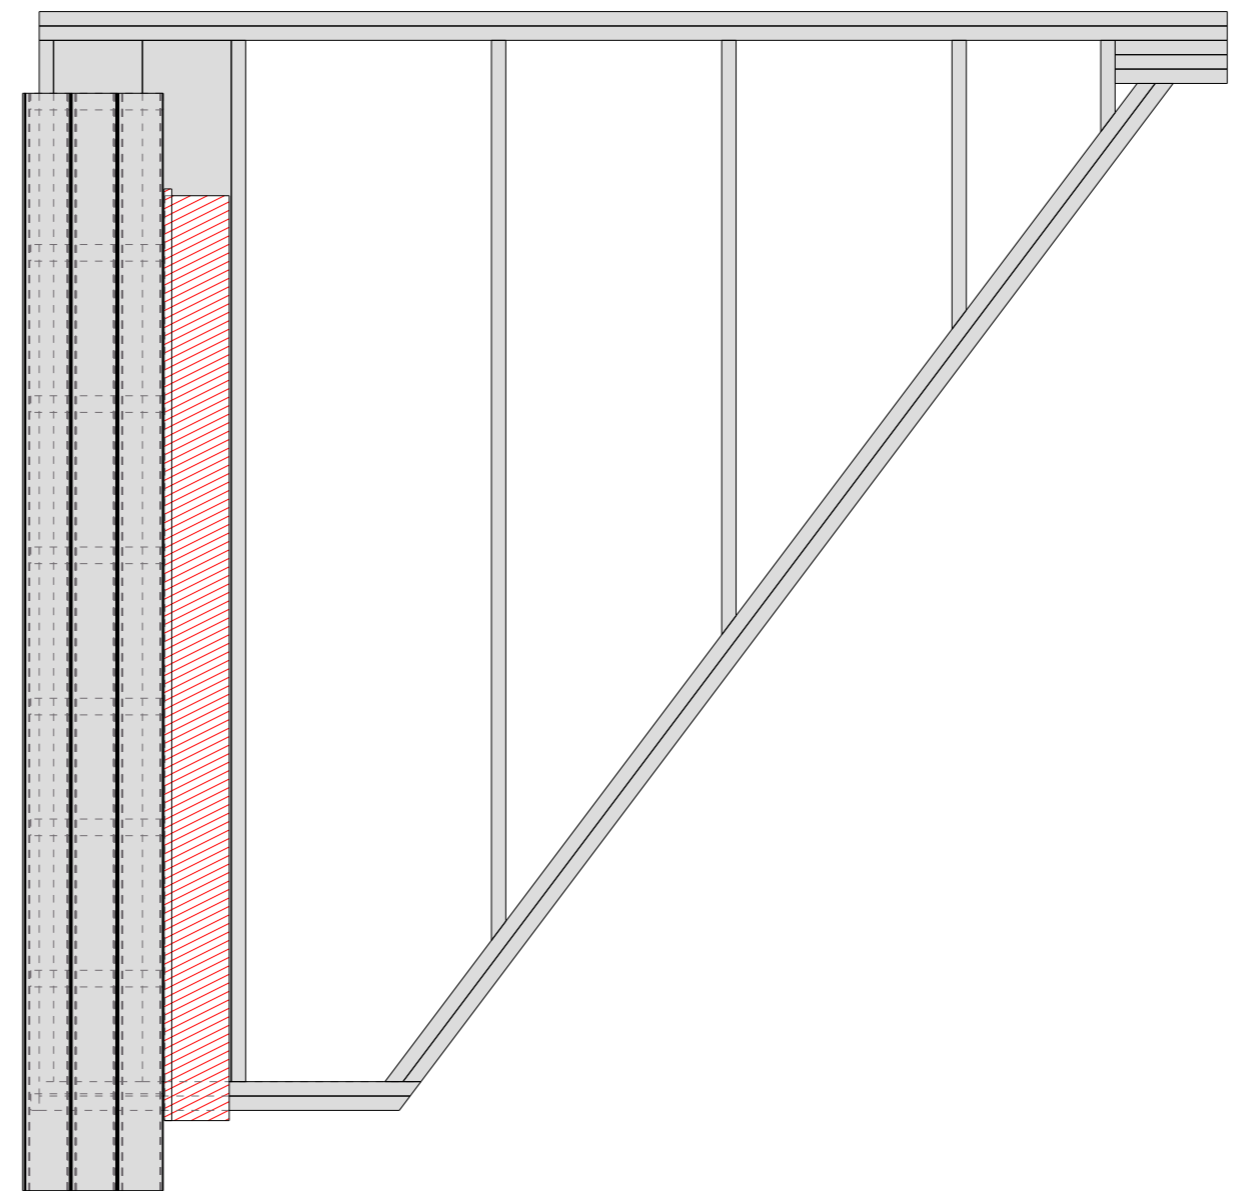


LET OP:
ZIE FRAME TEKENING VAN DEZE WAND
EN ZIE OOK DE FRAME TEKENING
VAN W1 VOOR DE DETAILS

Tekla Structures

Pos.	Naam	Profiel	Materiaal	Aantal	Lengte	Afwerking
P434	PLANK	V_123	FRAKE	2	2902	BLANK
P435	PLANK	V_123	FRAKE	1	2902	BLANK

Werk: Nieuwe Houten Woning Met Aanbouw En Risaliet	Getekend: D. de Koning	FOLIE EN TENGELS TOEPASSEN	
Onderwerp: PLANKEN BINNENZIJDE	Datum: 13.01.2023	Verkooper:	PROJECTIE
Opdrachtgever: Familie Planken	Schaal: 1:20	Project: 203096	
Kievitsweg 112, 2983 AE Ridderkerk	Tekla Structures	Tekening: A [W10 - 2]	Formaat: A3
		Status:	

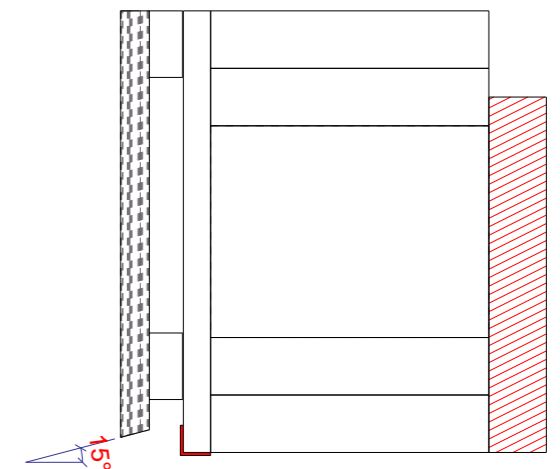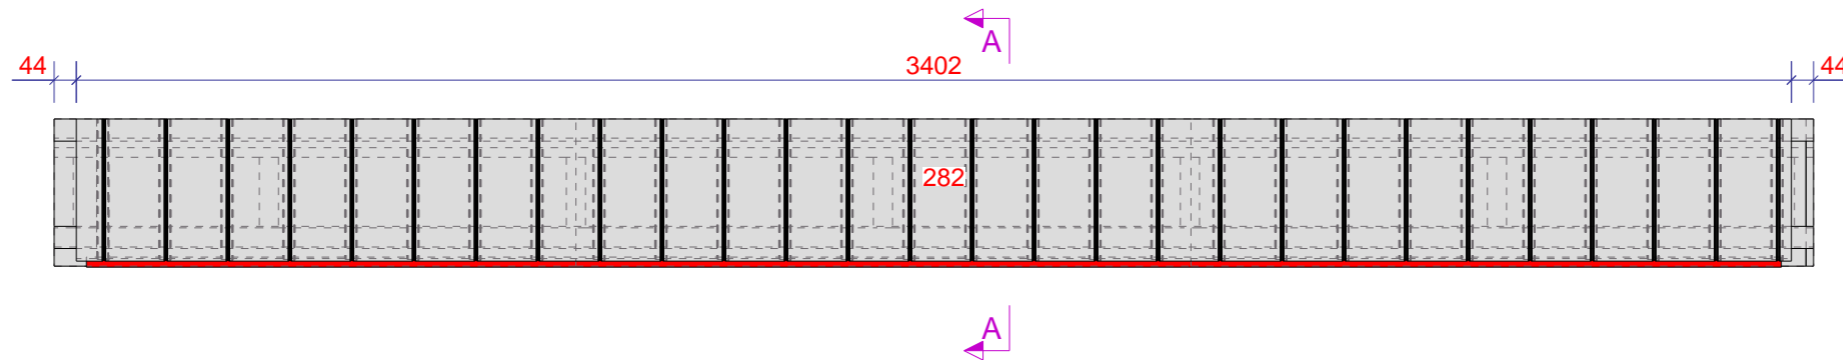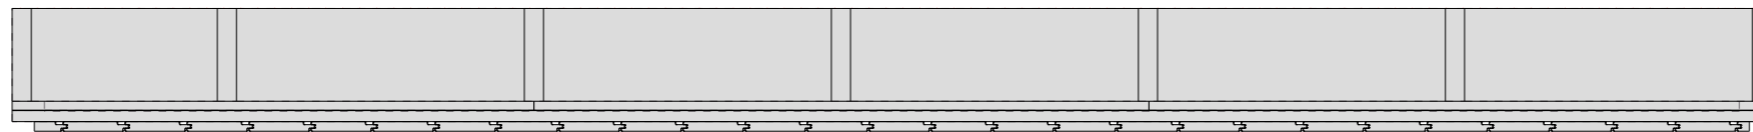

Deze plankjes mogen er al wel op

Tekla Structures

ELEMENTENLIJST						
Pos.	Naam	Profiel	Materiaal	Aantal	Length	Afwerking
Merk: W14		Gewicht: 90 kg		1.0 M2		Aantal: 1
P436	PLANK	V_123	FRAKE	27	282	BLANK
P437	PLANK	V_123	FRAKE	1	282	BLANK
P459	PLANK	V_123	FRAKE	1	282	BLANK

Werk:	Nieuwe Houten Woning Met Aanbouw En Risaliet
Getekend:	D. de Koning
Onderwerp:	PLANKEN BUITENZIJDJE
Datum:	13.01.2023
Schaal:	1:5 1:15
Opdrachtgever:	Familie Planken
	Kievitsweg 112, 2983 AE Ridderkerk

Tekla Structures

FOLIE EN TENGELS TOEPASSEN	
Verkoop:	PROJECTIE
Project:	203096
Tekening:	A [W14 - 1]
Status:	Formaat: A3