


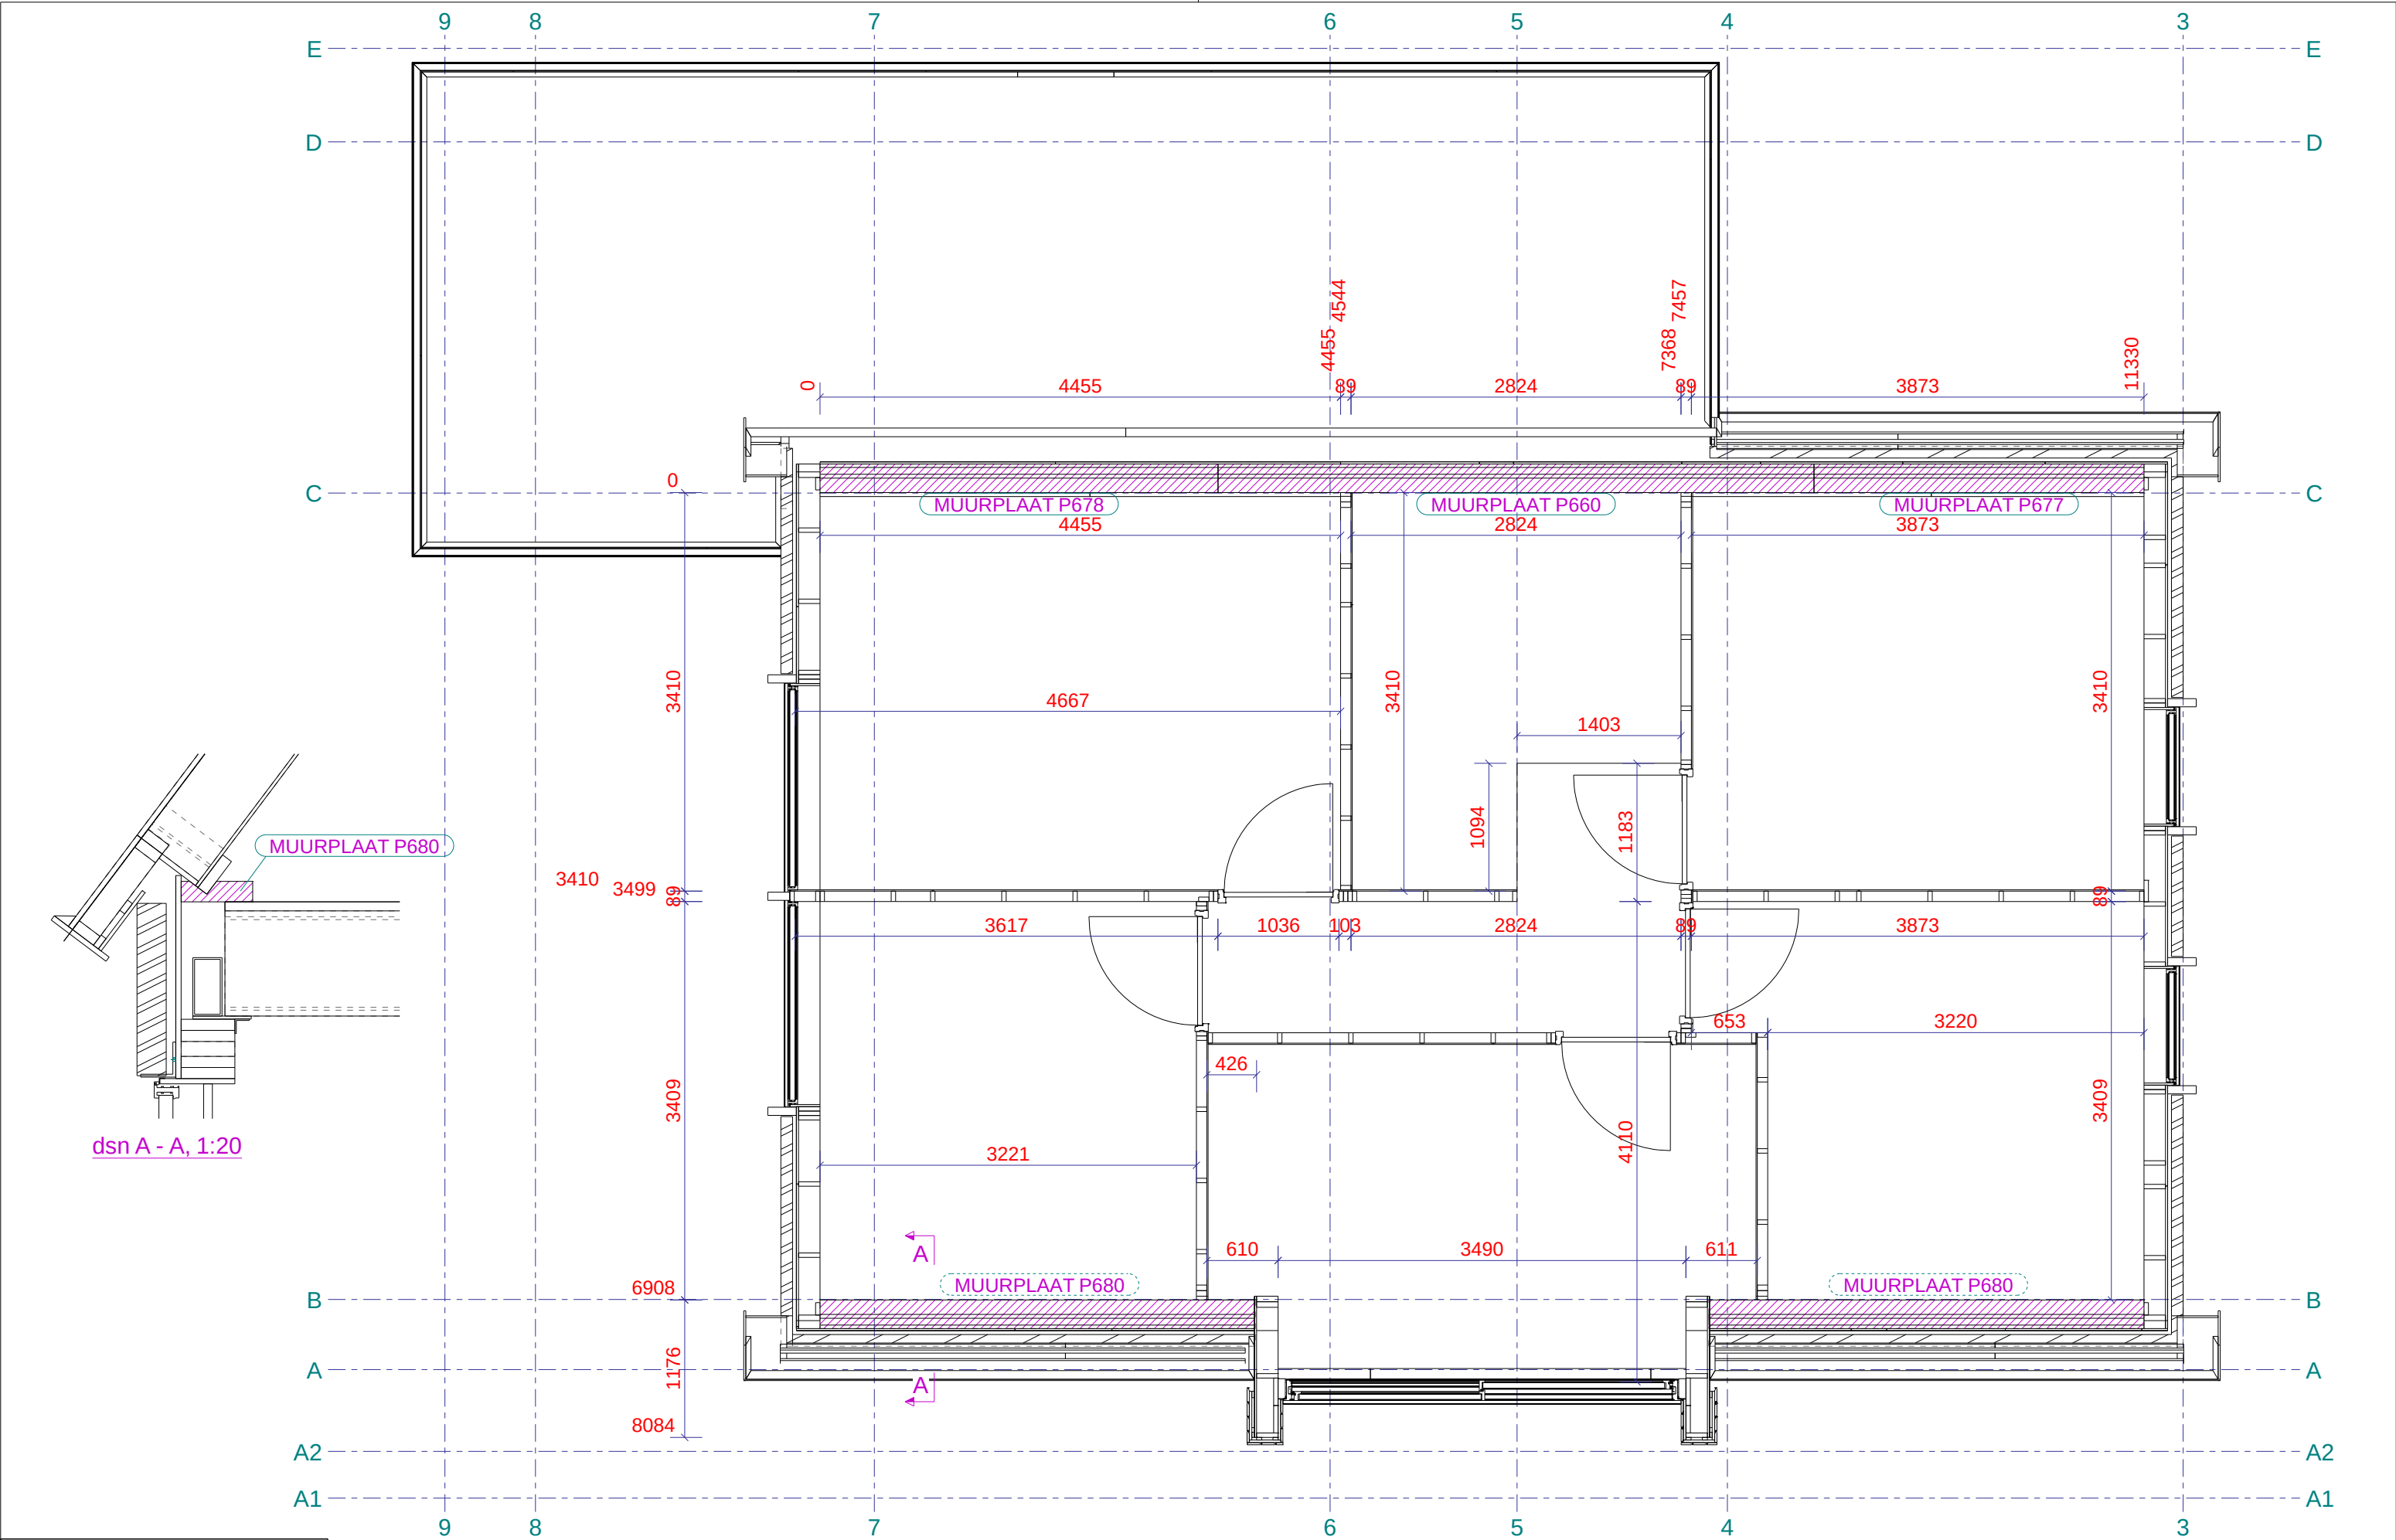


DAKELEMENTLIJST				
Merk	Profiel	Aantal	Aantal m2	Gewicht
DA	38*89	1	17.3	457.8
		0	0	458
Totaal				
Opmerking:				
Gebruik overal voldoende en duidelijk bevestigingsmateriaal				
Bij woningen, stallen of falkpanelen Rc. 6.0 of hoger, Bouwvlit toepassen onder de panelen				
Bij gesoleerde scharnierkappen aan de rechterzijde afstandhouders op de sporen schroeven 9mm - h.o.h 500mm				

1e VERDIEPING
1:50

Werk:	Nieuwe Houten Woning Met Aanbouw En Risaliet	Tekenaar:	D. de Koning
Onderwerp:	1e VERDIEPING	Datum:	15/09/2022
Opdrachtgever:	Familie Planken	Schaal:	1:20 1:50
Alleveradres:	Kievitsweg 112, 2983 AE Ridderkerk	Project:	203096
		Tek. Nr.:	G [1]
		Formaat:	A3



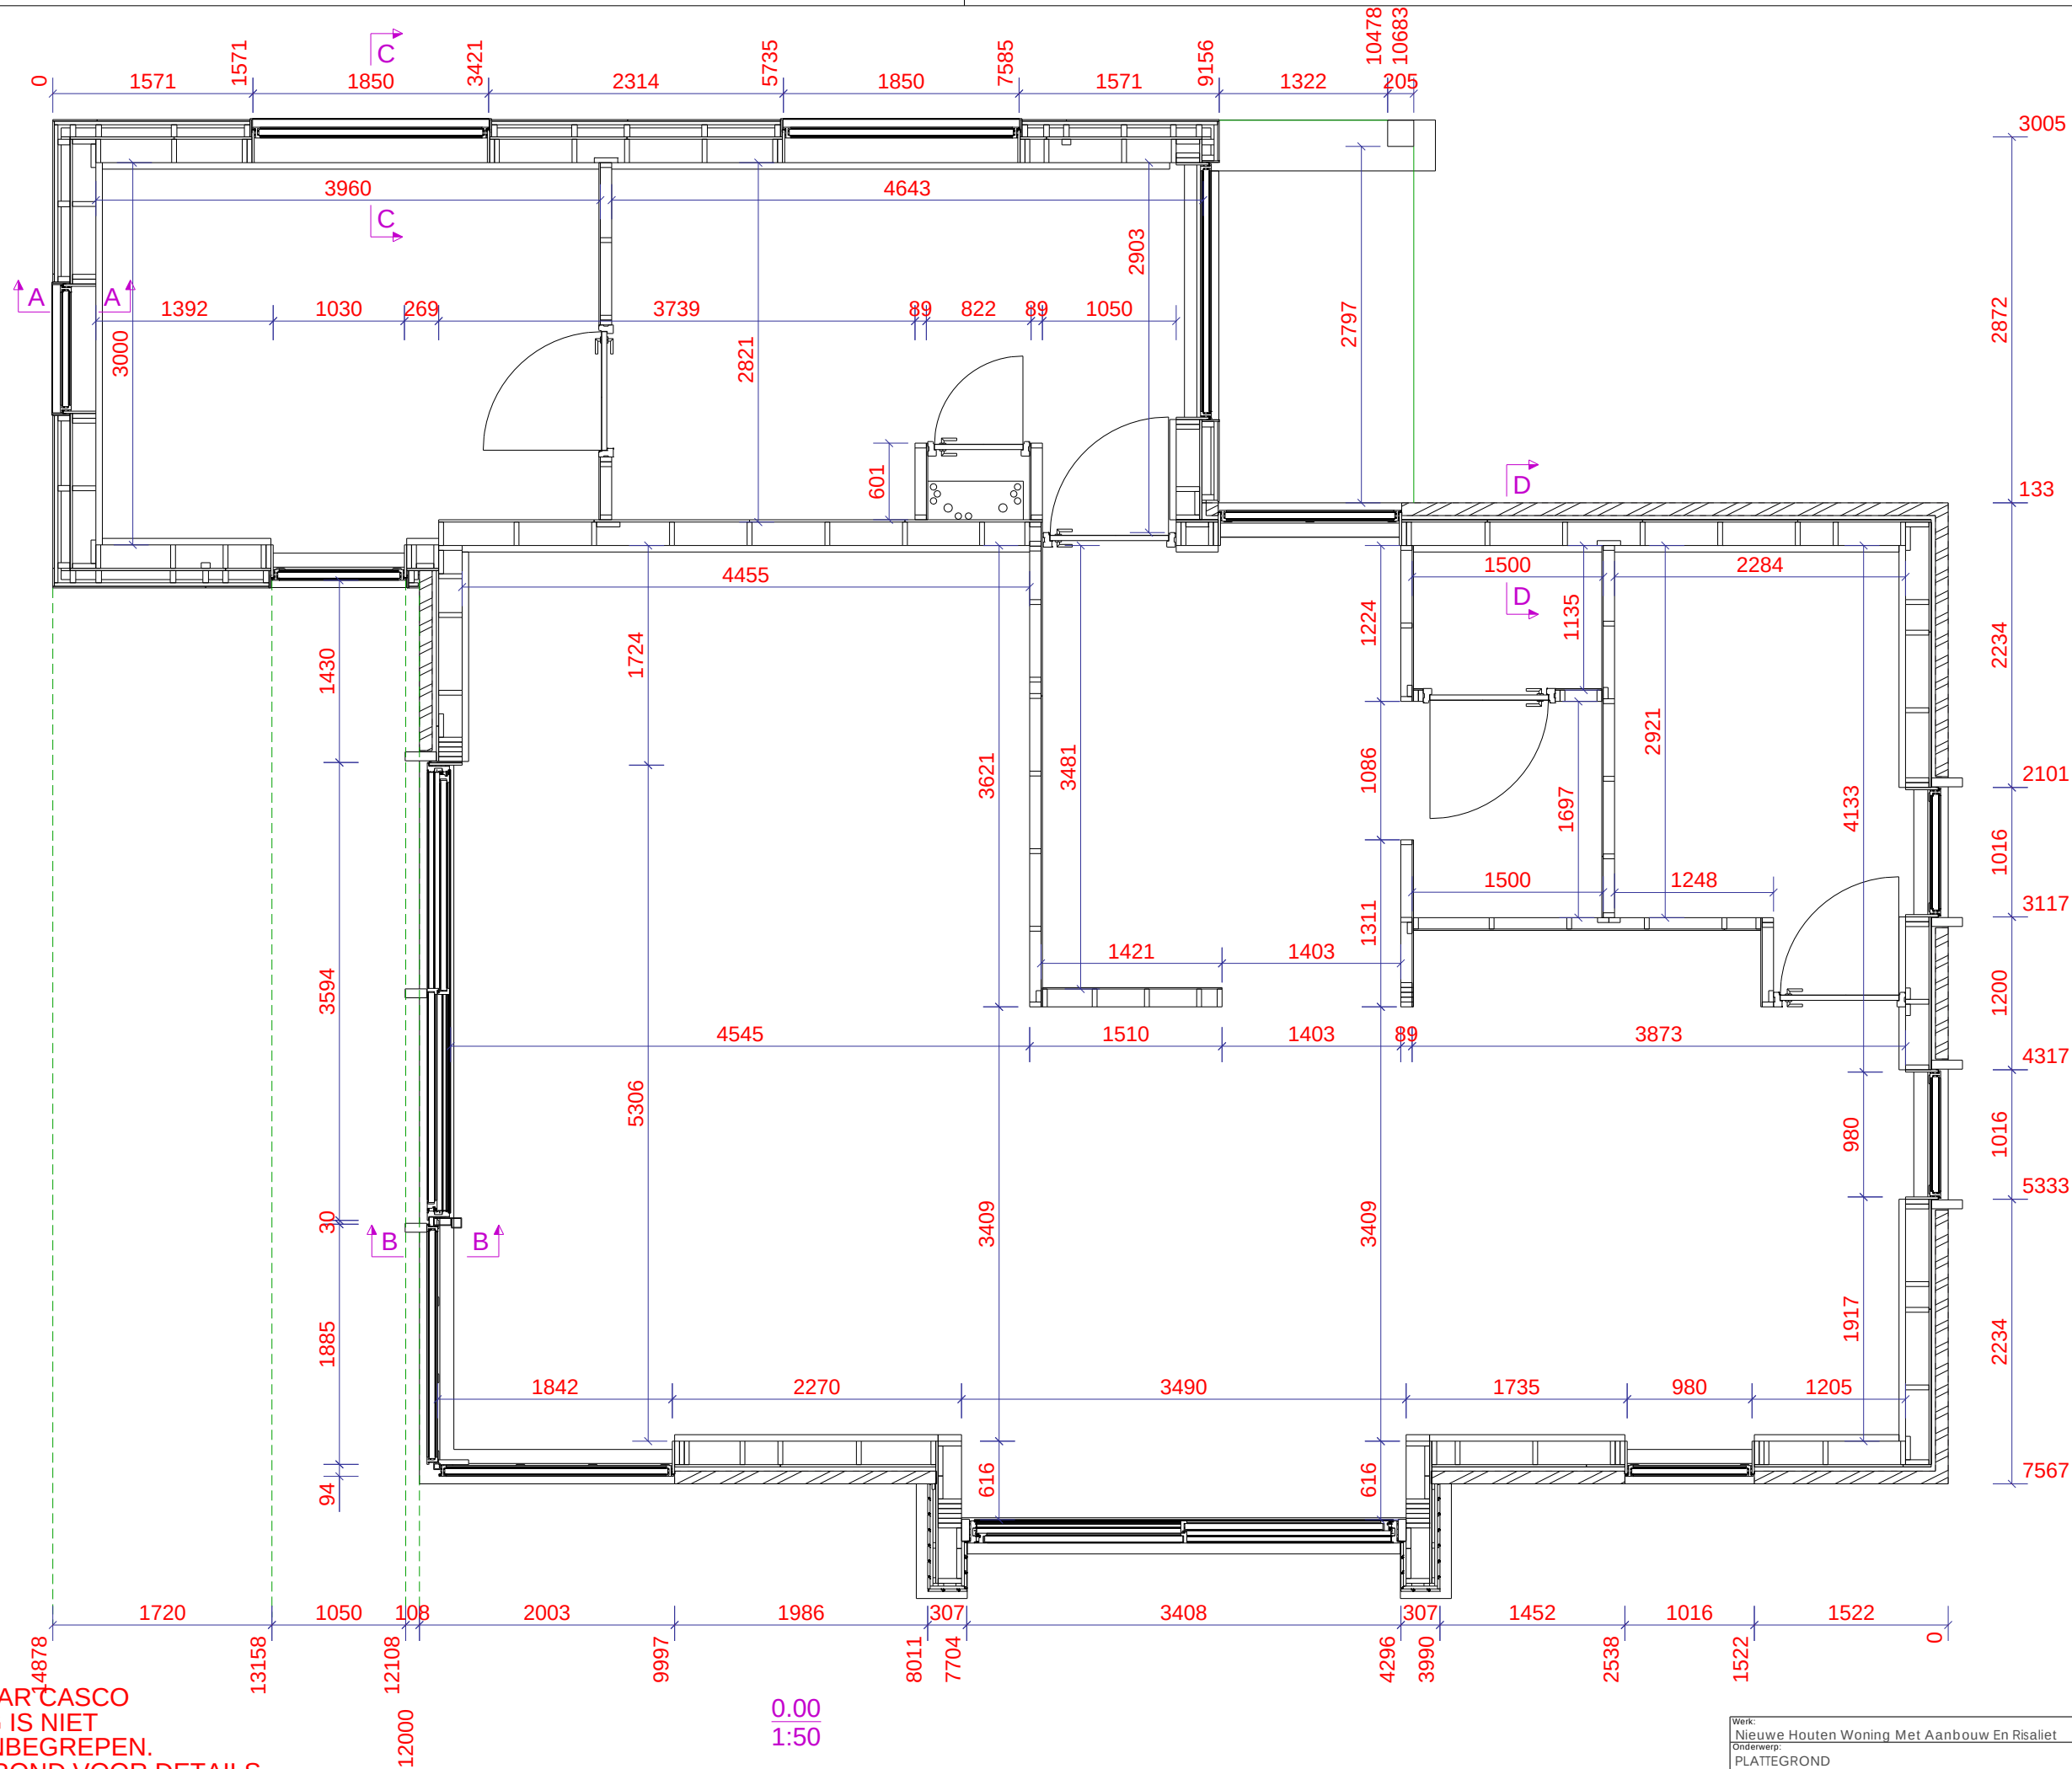

LET OP:
ALLE MAATVOERING IS NAAR CASCO
EVENTUELE AFTIMMERING IS NIET
BIJ DEZE MAATVOERING INBEGREPEN.
ZIE DETAILBLAD PLATTEGROND VOOR DETAILS

Opmerking:
- Maatvoering is exclusief betimmering
- Maatvoering kan in werkelijkheid afwijken, altijd naderhand innemen.

0.00
1:50

Werk:	Nieuwe Houten Woning Met Aanbouw En Risaliet	Tekenaar: D. de Koning
Onderwerp:	PLATTEGROND	Datum: 15/09/2022
Opdrachtgever:	Familie Planken	Schaal: 1:20 1:50
Project:	203096	
Alleveradres:	Kievitsweg 112, 2983 AE Ridderkerk	Tek. Nr.: G [2]
Formaat:	A3	



Tekla Structures


DAKELEMENTLIJST				
Merk	Profiel	Aantal	Aantal m2	Gewicht
		0	0	0
Totaal				
Opmerking:				
Gebruik overal voldoende en deugdelijk bevestigingsmateriaal				
Bij woningen, stallen of falkpanelen Rc. 6.0 of hoger, Bouwvlit toepassen onder de panelen				
Bij gesoleerde scharnierkappen aan de rechterzijde afstandshouders op de sporen schroeven 9mm - h.o.h 500mm				

1e VERDIEPING
1:40

Werk:		Tekenaar: D. de Koning	
Onderwerp:		Datum: 08/11/2022	
KERTHO-RIPA OVERZICHT		Schaal: 1:40	
Opdrachtgever:		Project: 203096	
Familie Planken		Tek. Nr.: G [3]	
Alleveradres:		Formaat: A3	
Kievitsweg 112, 2983 AE Ridderkerk			


* Let op Vloeren zijn Rc. 5.0

Opmerking:
- Maatvoering is exclusief betimmering
- Maatvoering kan in werkelijkheid afwijken, altijd naderhand inmeten.

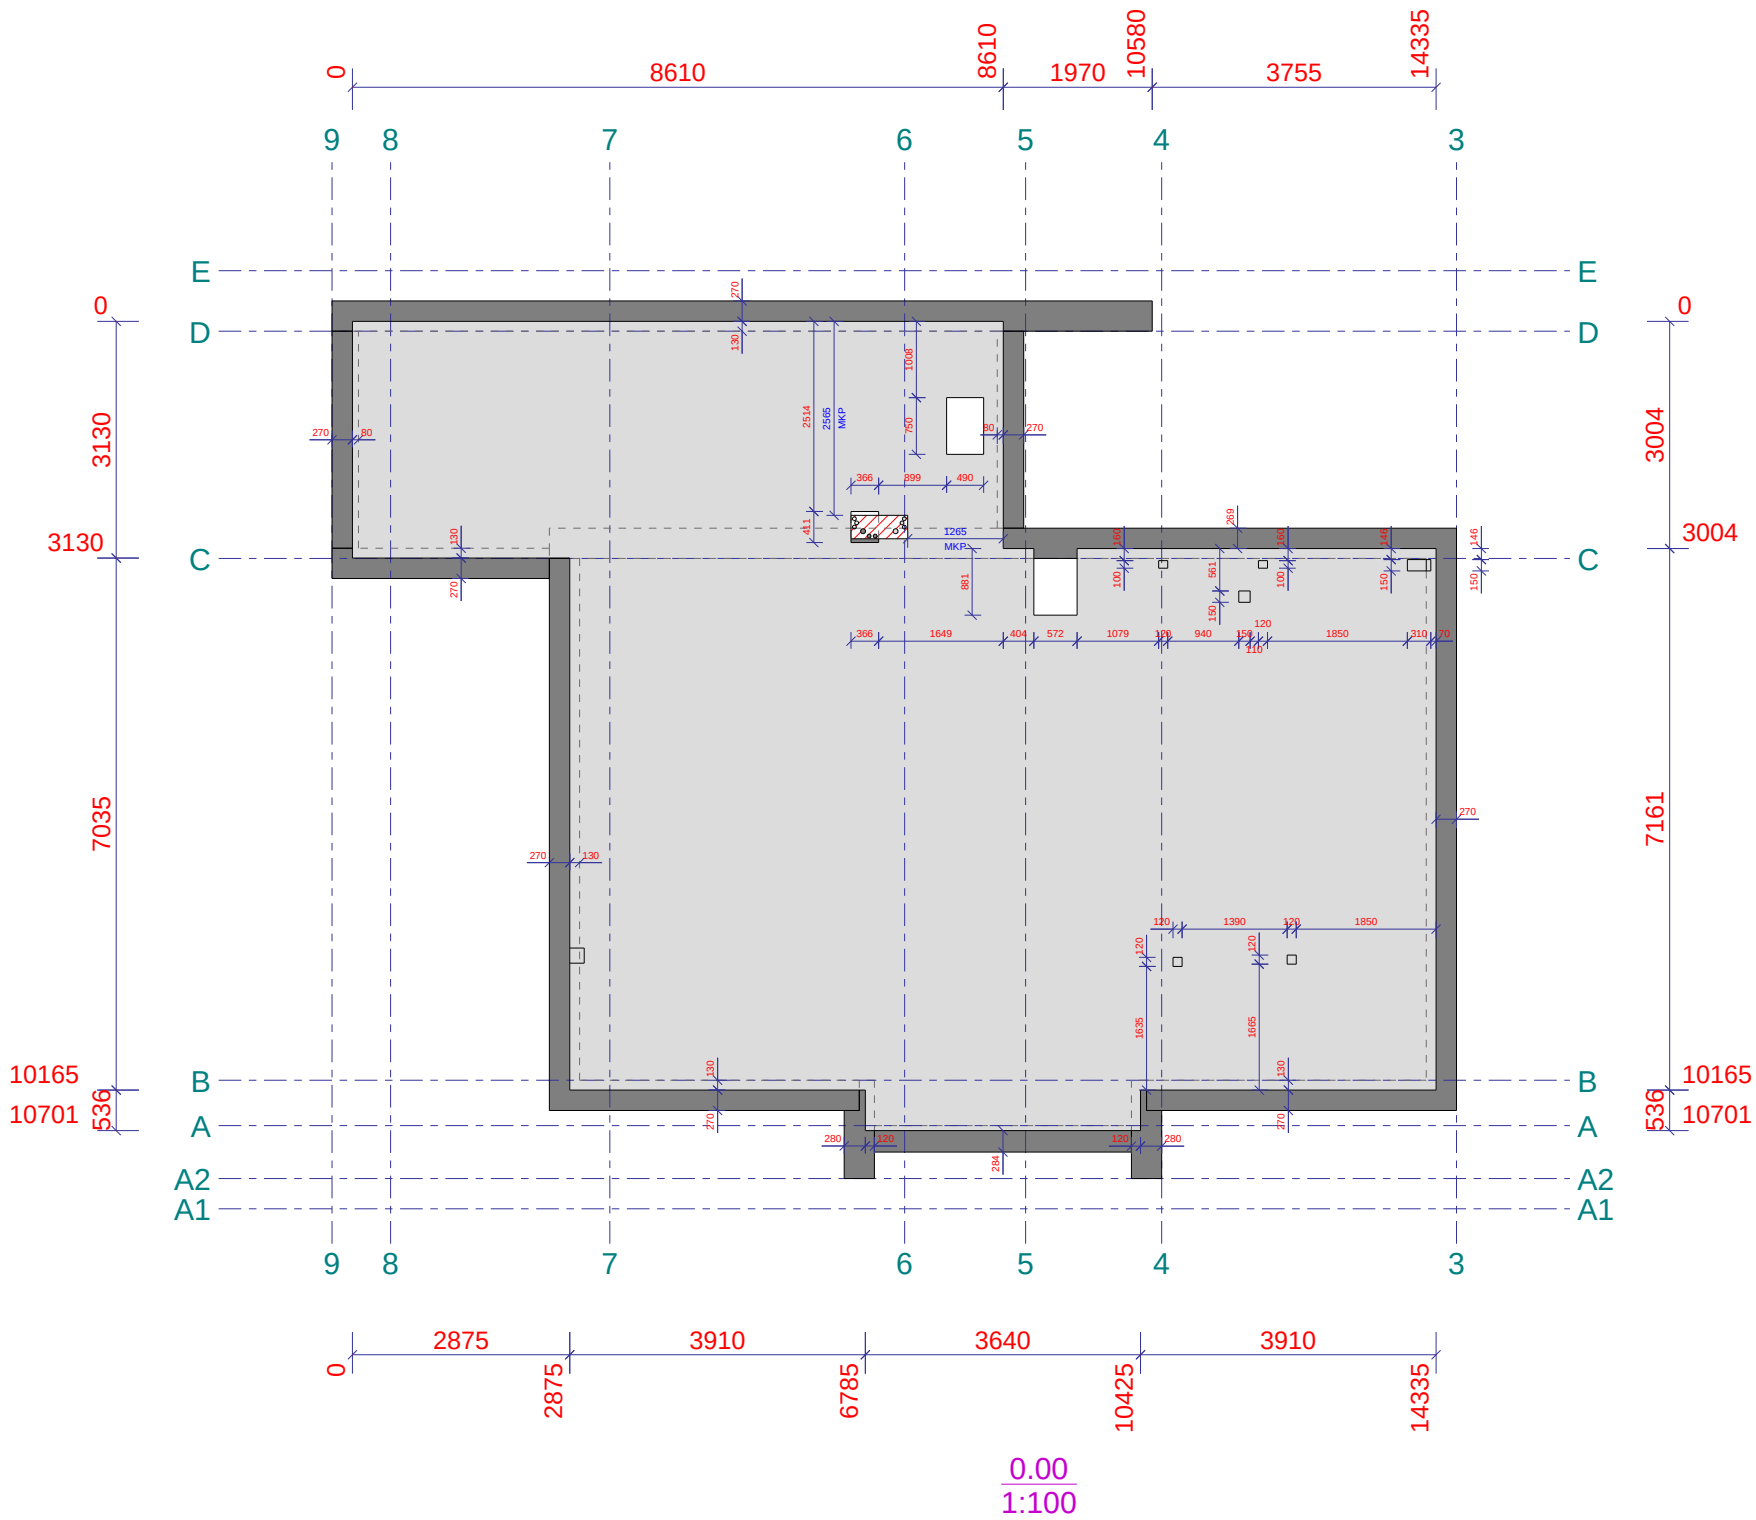

Werk:	Nieuwe Houten Woning Met Aanbouw En Risaliet	Tekenaar:	D. de Koning
Onderwerp:	KANAALPLAAT VLOEREN	Datum:	18/11/2022
Opdrachtgever:	Familie Planken	Schaal:	1:100
Alleveradres:	Kievitsweg 112, 2983 AE Ridderkerk	Project:	203096
		Tek. Nr.:	G [5]
		Formaat:	A3



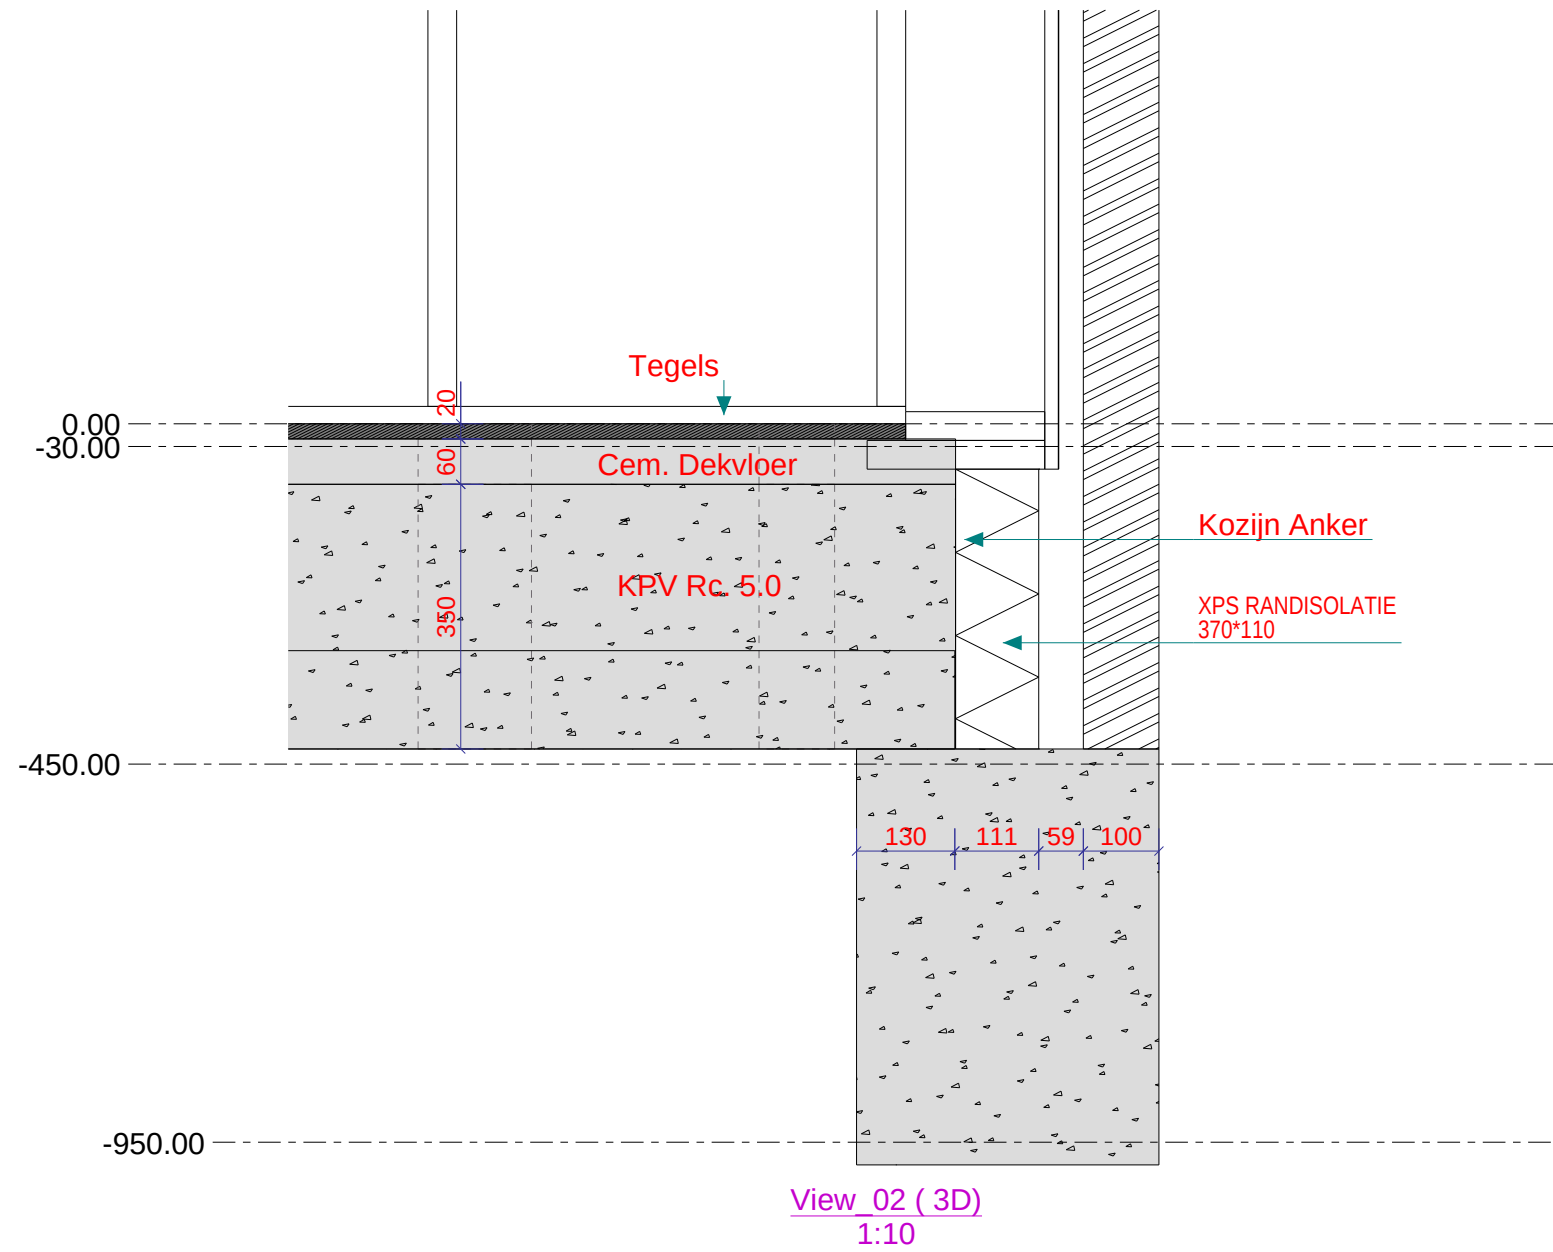

Werk: Nieuwe Houten Woning Met Aanbouw En Risaliet		Tekenaar: D. de Koning	
Onderwerp: WAND/VLOER DETAIL		Datum: 22/11/2022	
Opdrachtgever: Familie Planken		Project: 203096	
Alleveradres: Kievitsweg 112, 2983 AE Ridderkerk		Tek. Nr.: G [6]	
		Formaat: A3	


Geeftruitme

Tekla Structures

DAKELEMENTLIJST				
Merk	Profiel	Aantal	Aantal m2	Gewicht
		0	0	0
Totaal				
Opmerking:				
- Gebruik overal voldoende en duidelijk bevestigingsmateriaal				
- Bij woningen, stallen of falkpanelen Rc: 6.0 of hoger, Bouwvlit toepassen onder de panelen				
- Bij geïsoleerde scharnierkappen aan de rechterzijde afstandhouders op de sporen schroeven 9mm - h.o.h 500mm				


Werk:		Tekenaar: D. de Koning	
Onderwerp:		Datum: 20/12/2022	
2e VERDIEPING		Schaal: 1:35	
Opdrachtgever:		Project: 203096	
Familie Planken		Tek. Nr.: G [7]	
Alleveradres:		Formaat: A3	
Kievitsweg 112, 2983 AE Ridderkerk			

2e VERDIEPING
1:35



















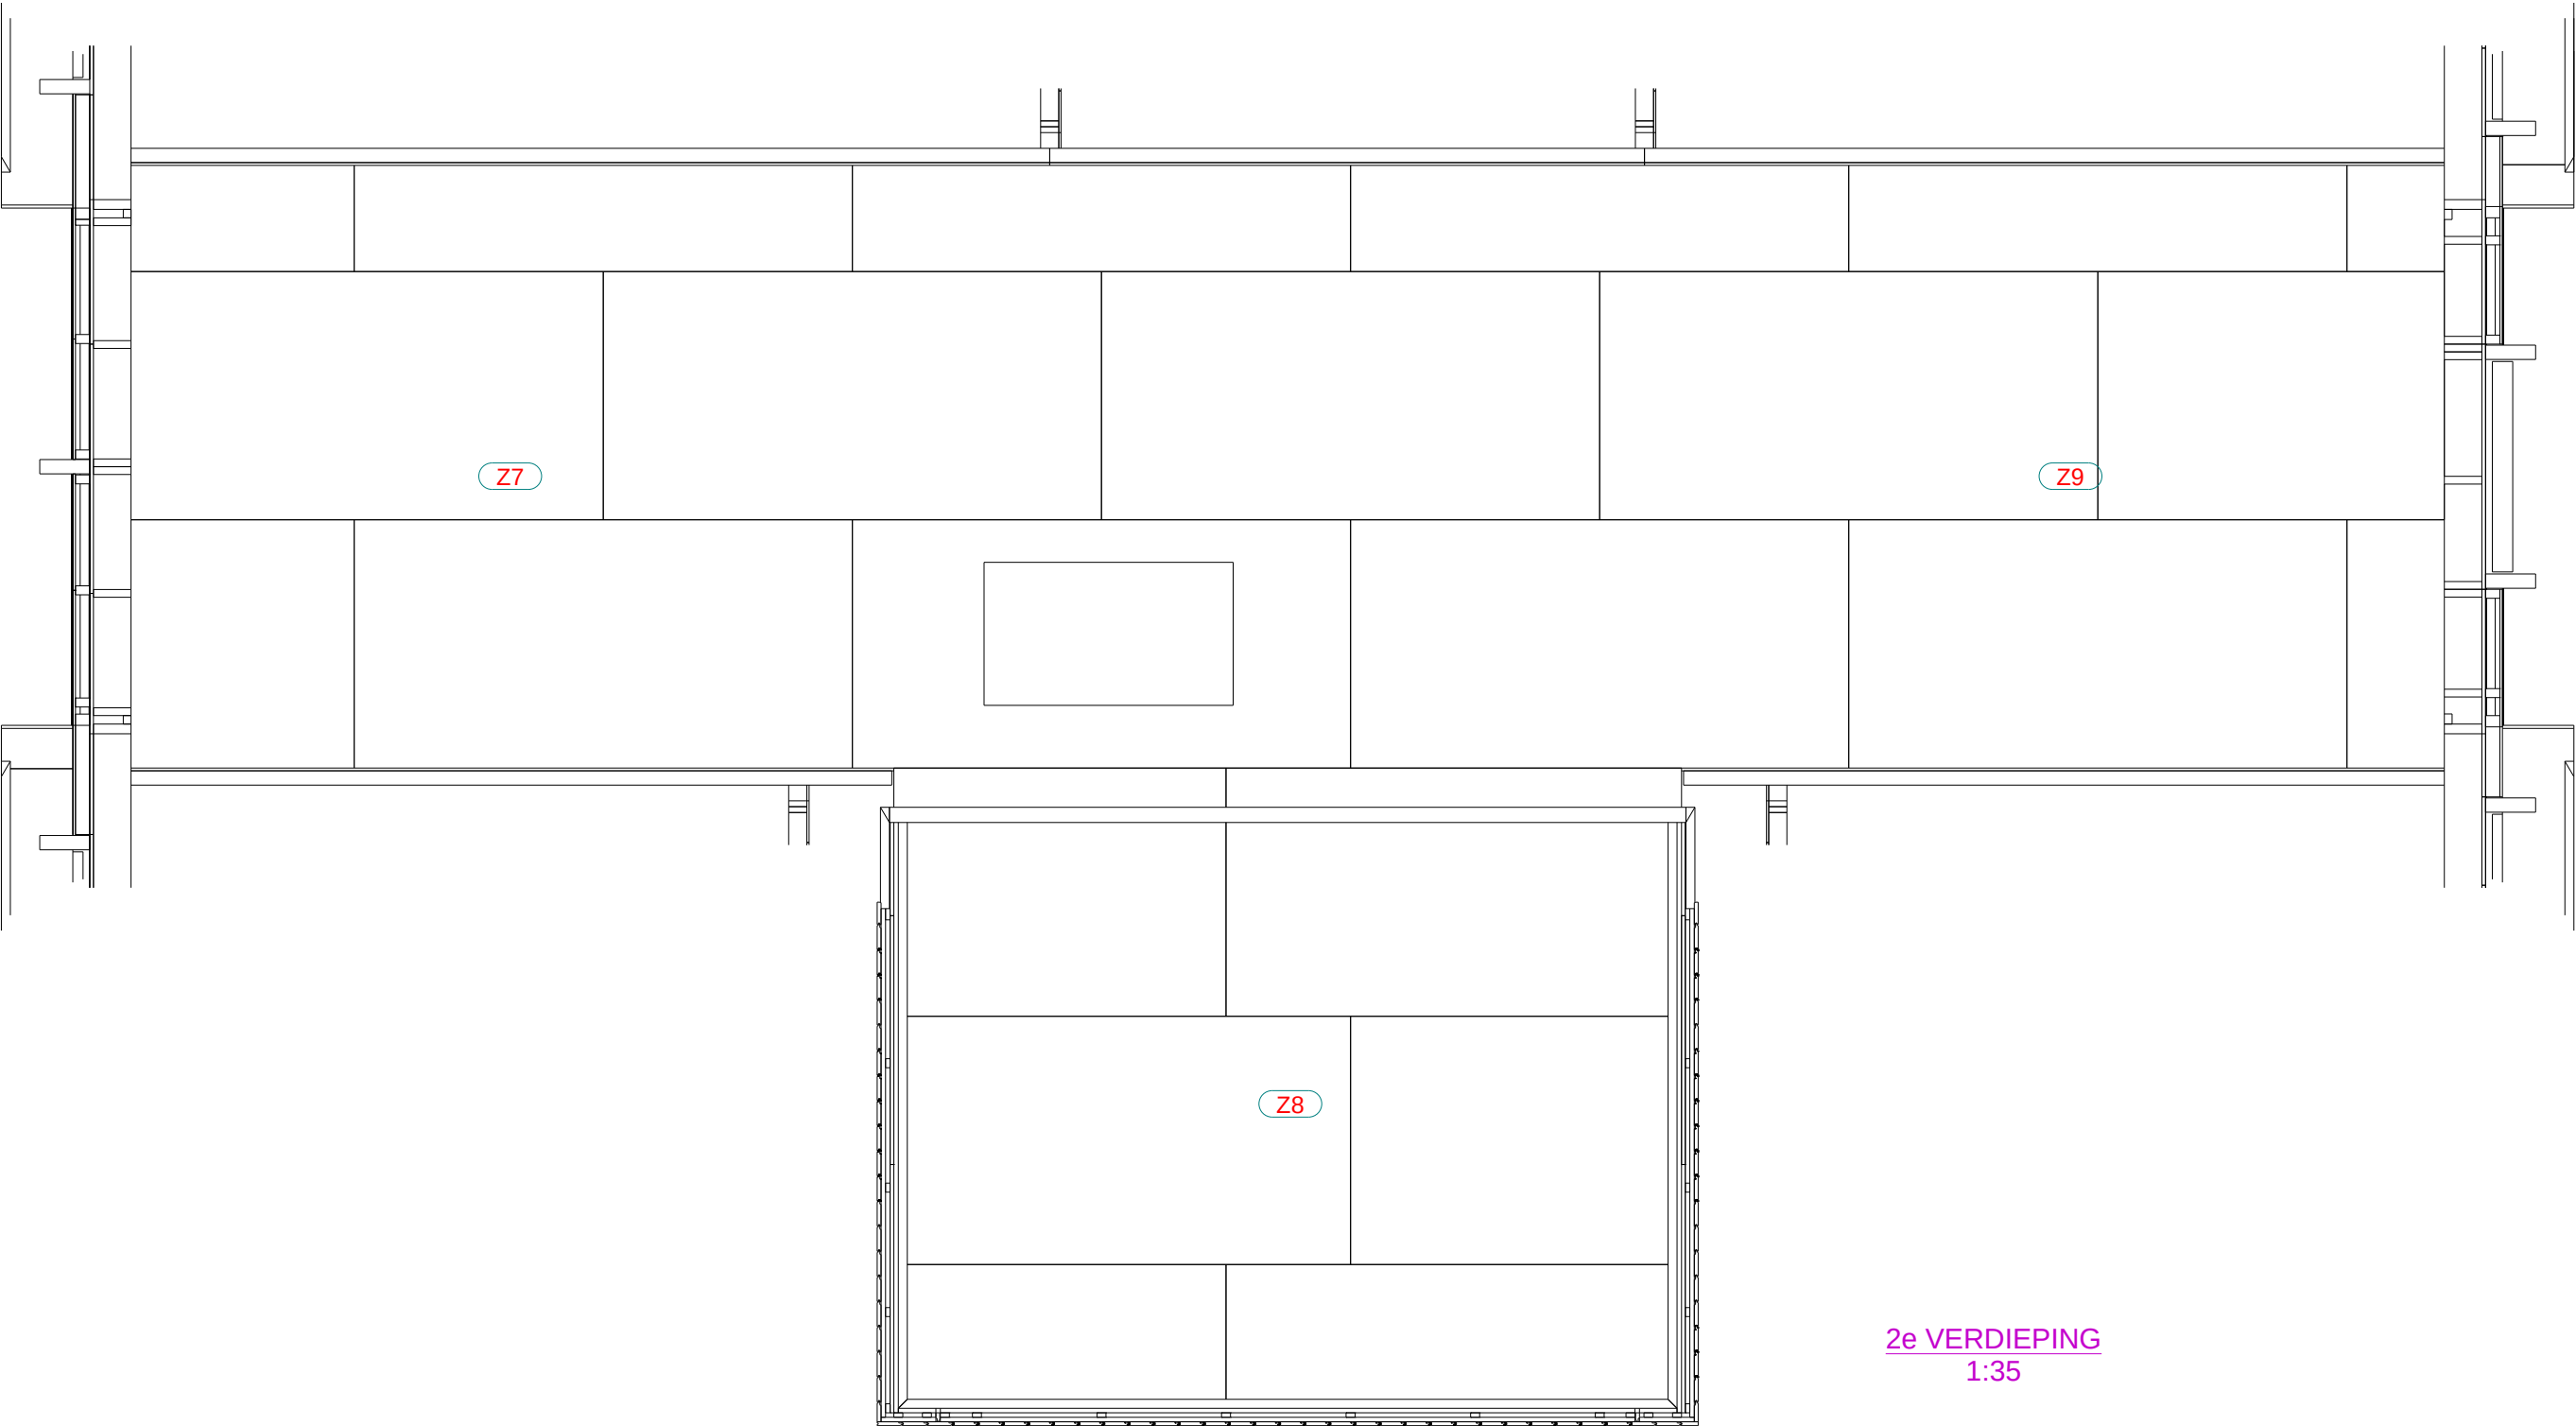



Tekla Structures

DAKELEMENTLIJST				
Merk	Profiel	Aantal	Aantal m2	Gewicht
		0	0	0
Totaal				
Opmerking:				
Gebruik overal voldoende en duidelijk bevestigingsmateriaal				
Bij woningen, stallen of falkpanelen Rc. 6.0 of hoger,				
Bouwviit toepassen onder de panelen				
Bij gesoleerde scharnierkappen aan de rechterzijde				
afstandshouders op de sporen schroeven 9mm - h.o.h 500mm				

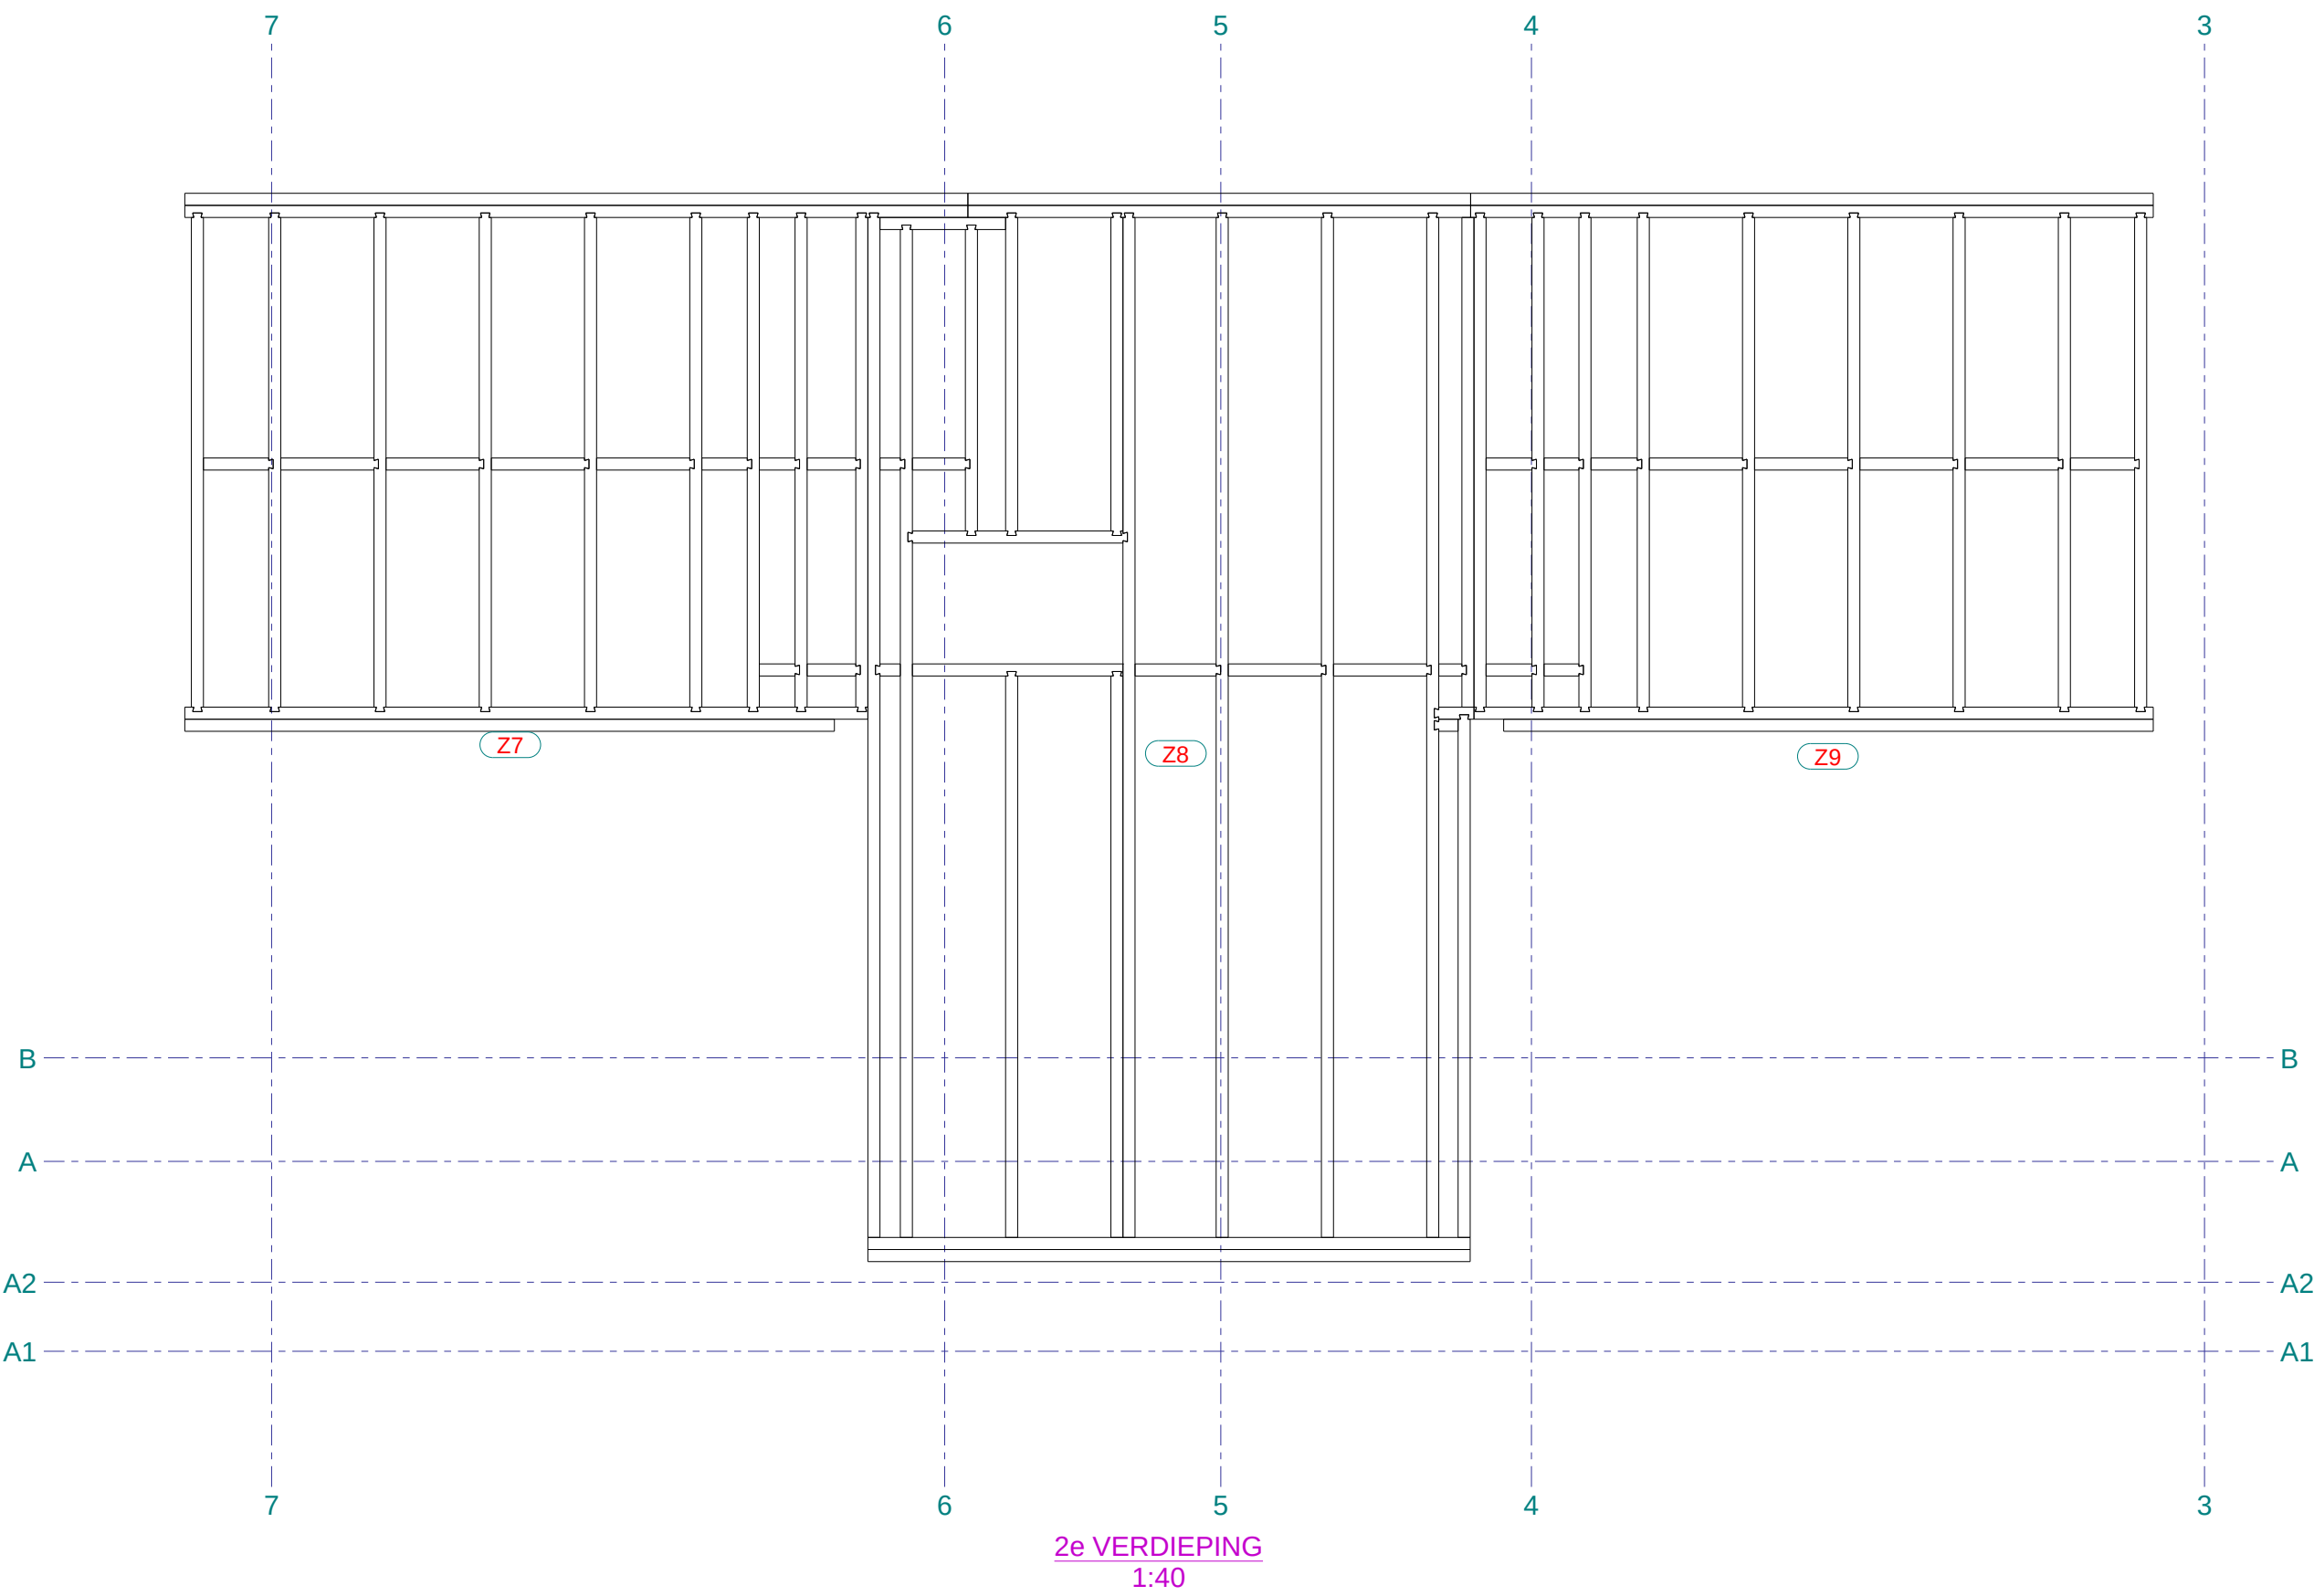


Werk:		Tekenaar: D. de Koning	
Nieuwe Houten Woning Met Aanbouw En Risaliet		Datum: 20/12/2022	
Onderwerp:		Schaal: 1:40	
2e VERDIEPING - LEGPLAN VLOEREN		Project: 203096	
Opdrachtgever:		Tek. Nr.: G [9]	
Familie Planken		Formaat: A3	
Alleveradres:			
Kievitsweg 112, 2983 AE Ridderkerk			

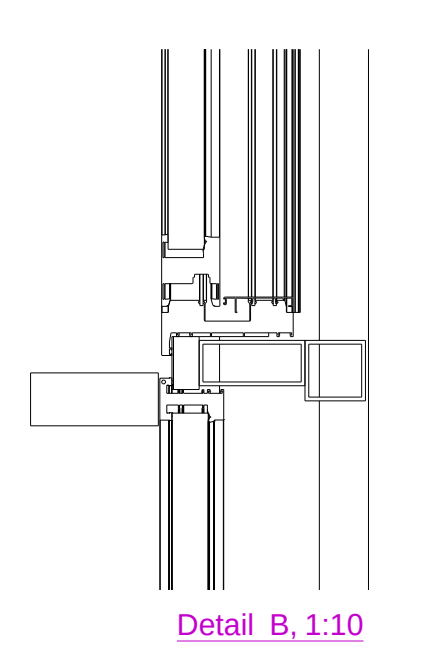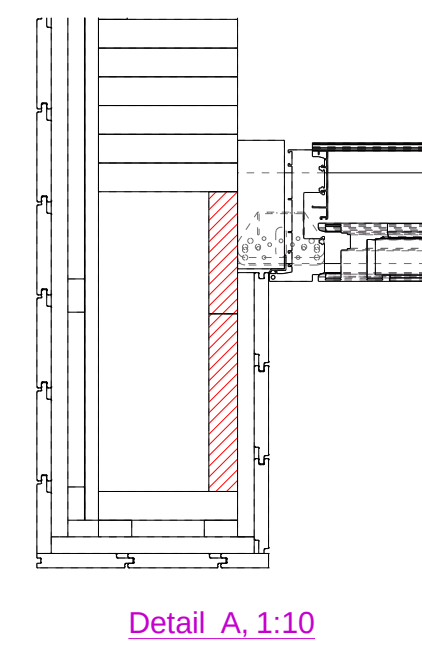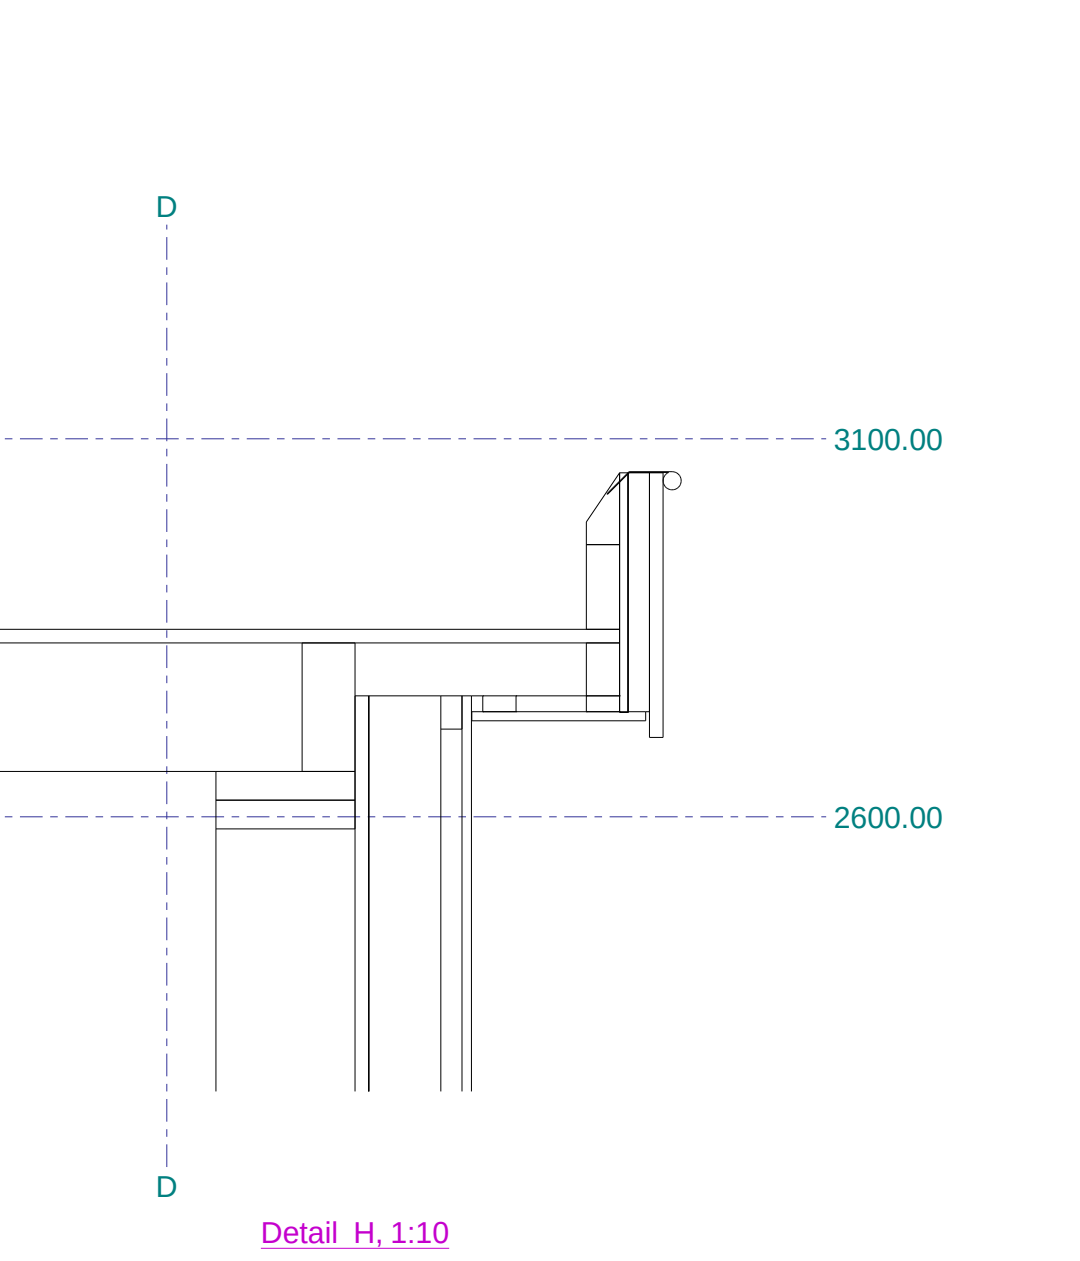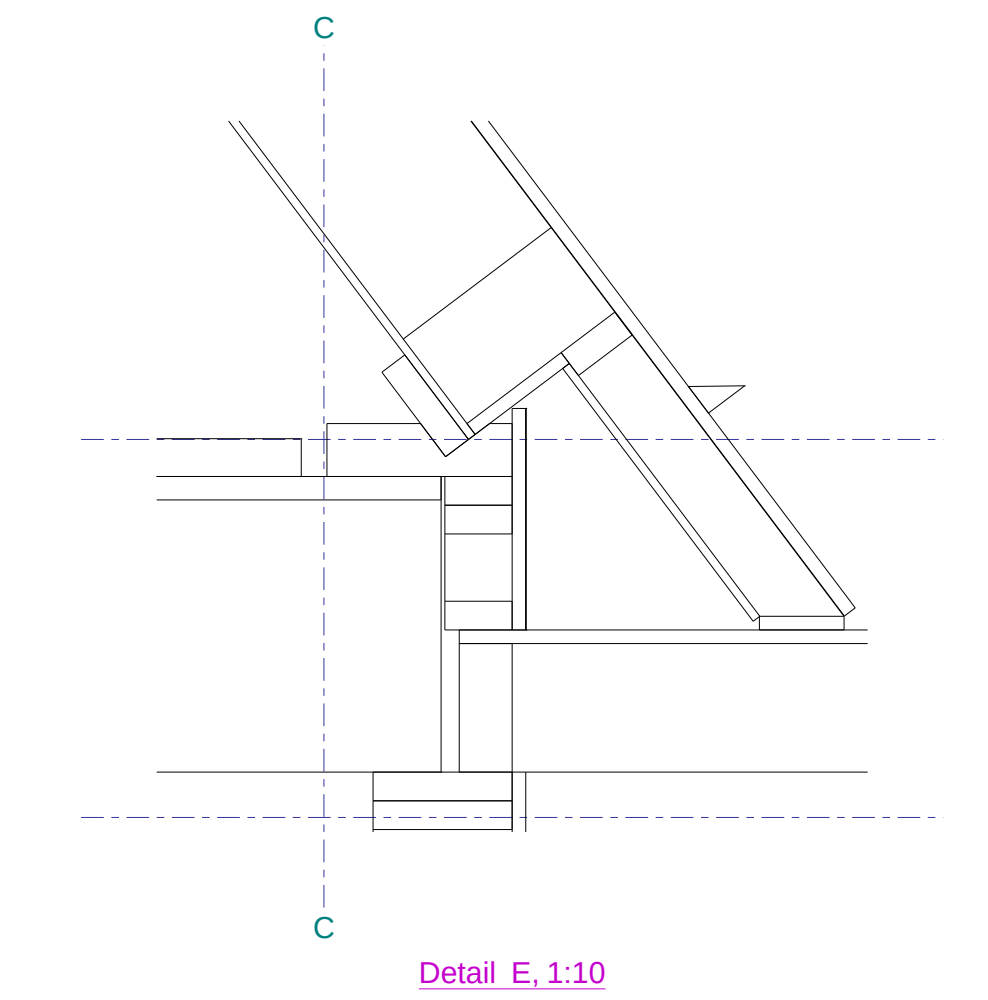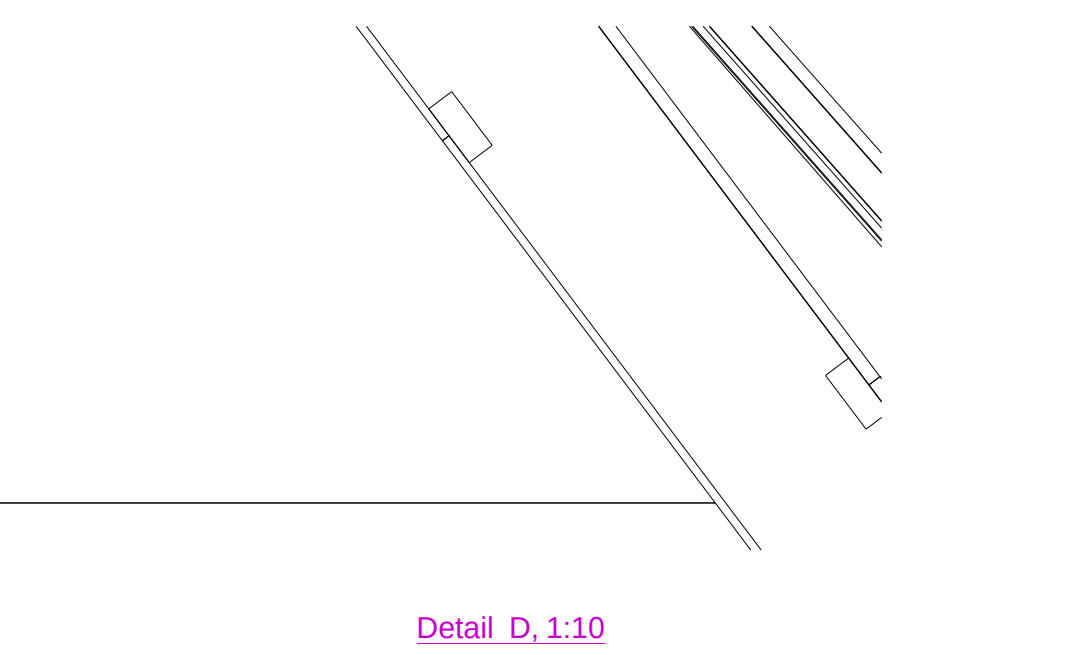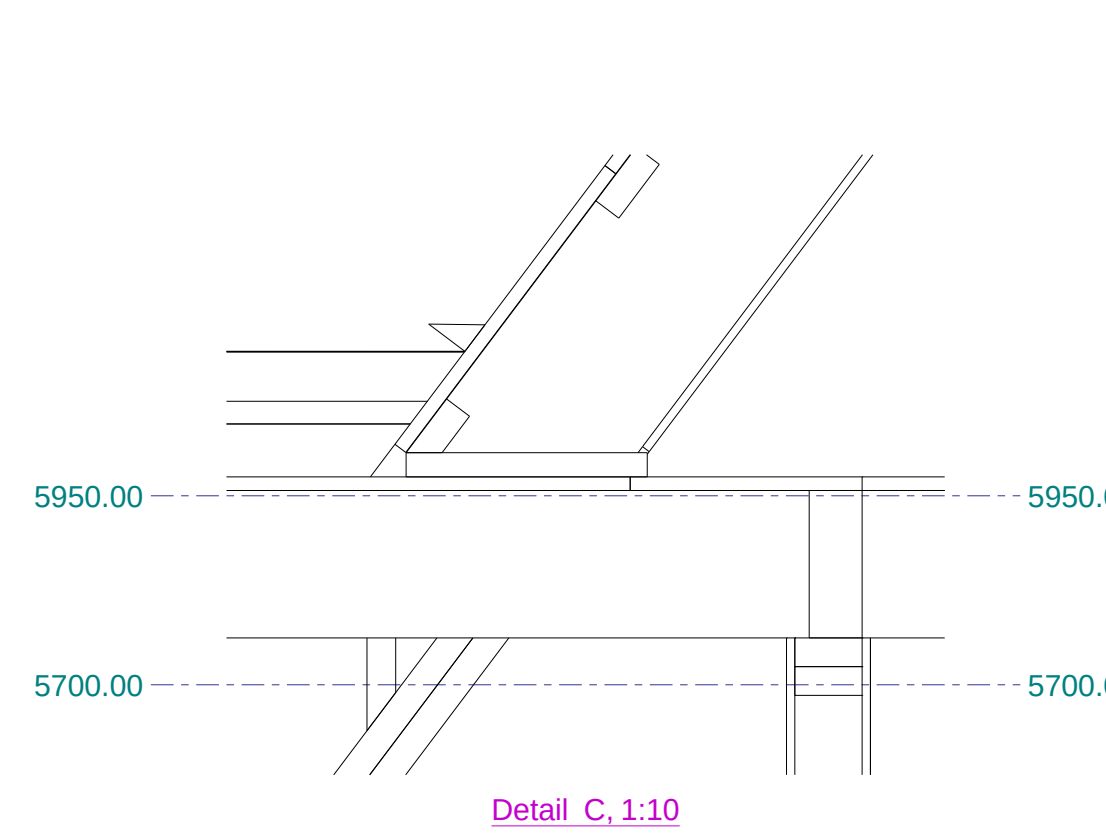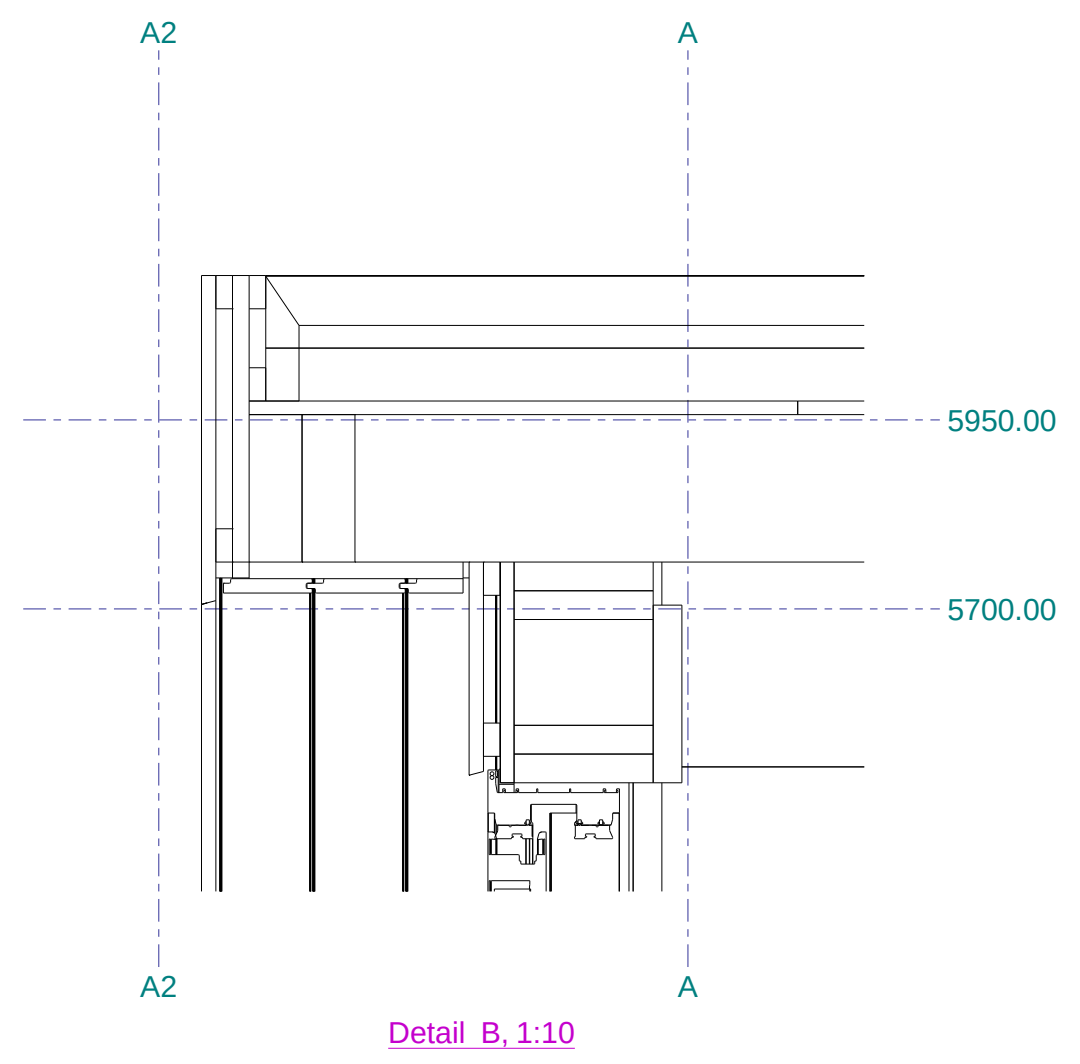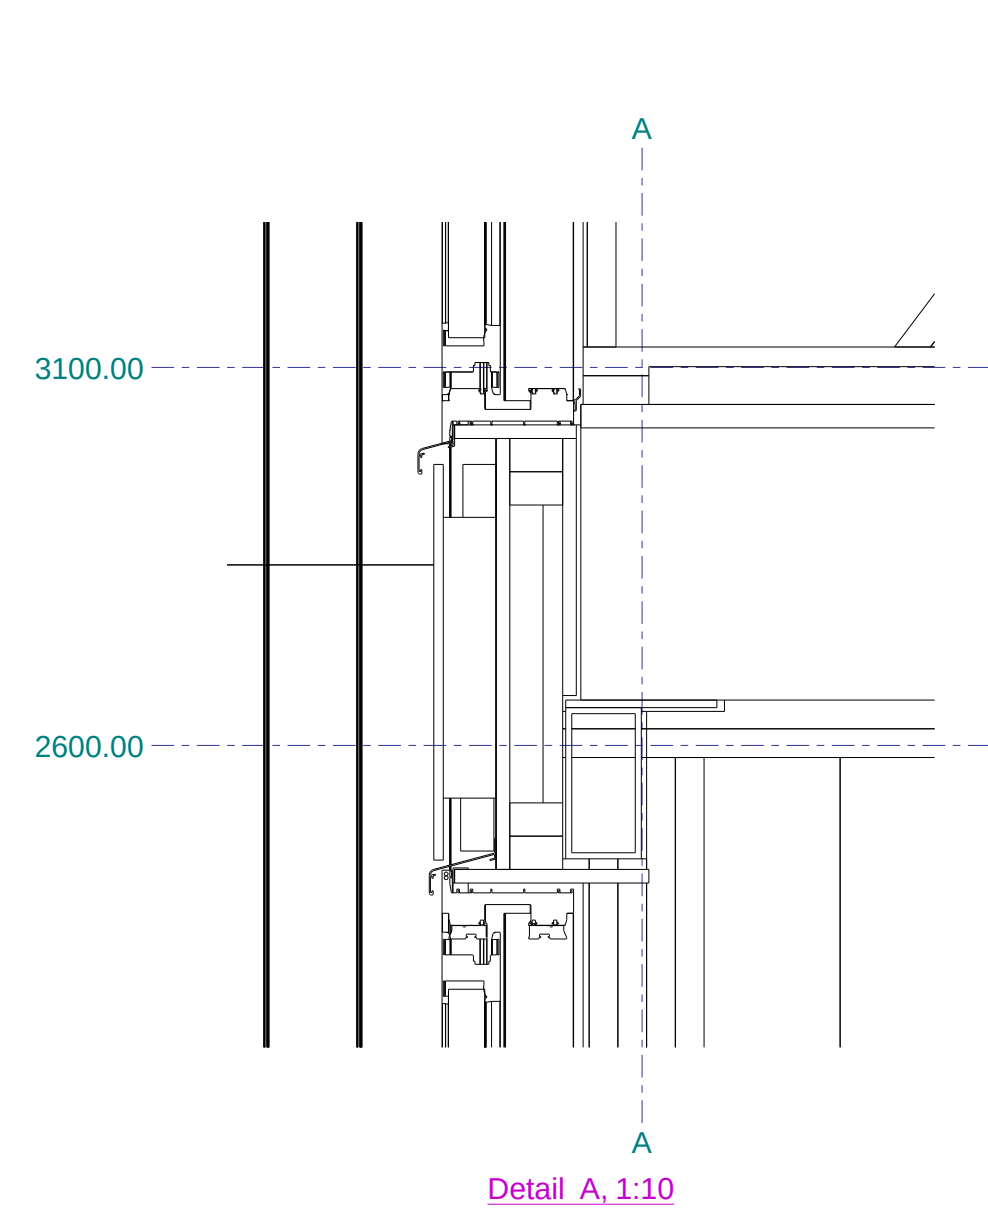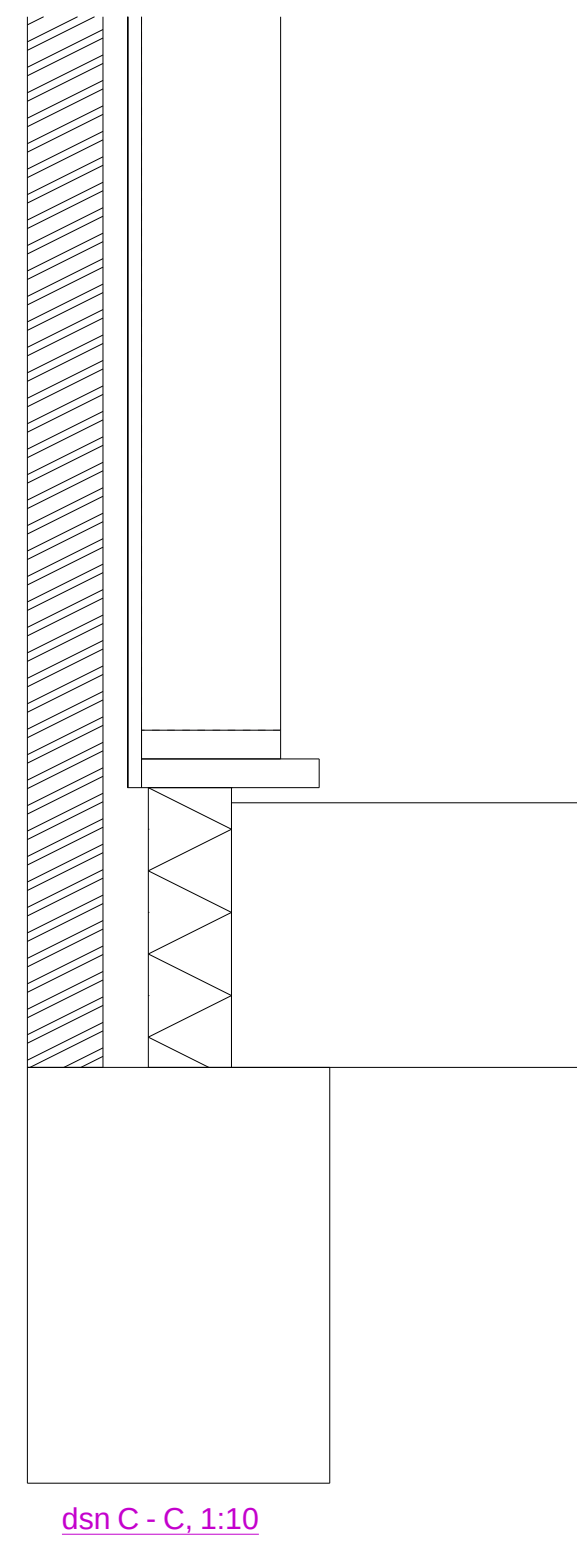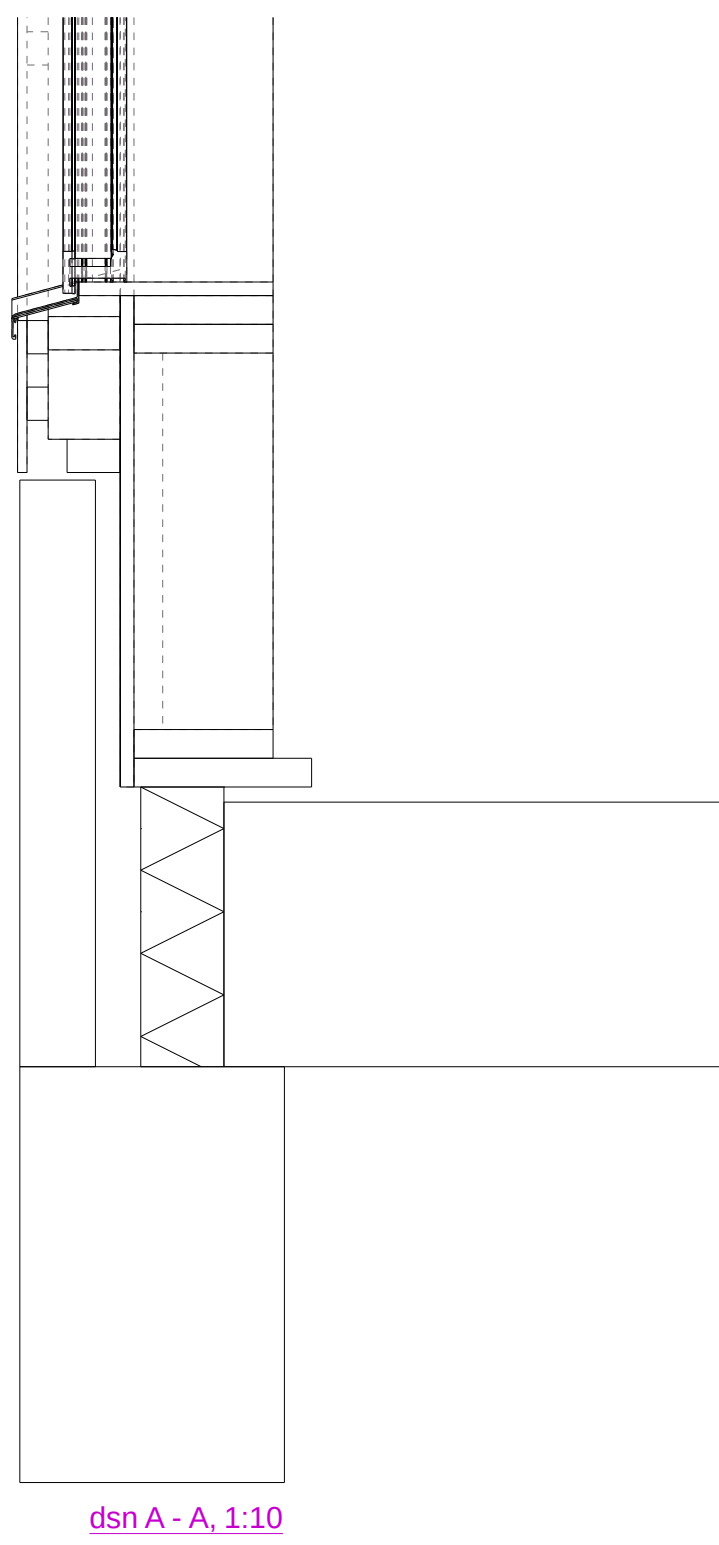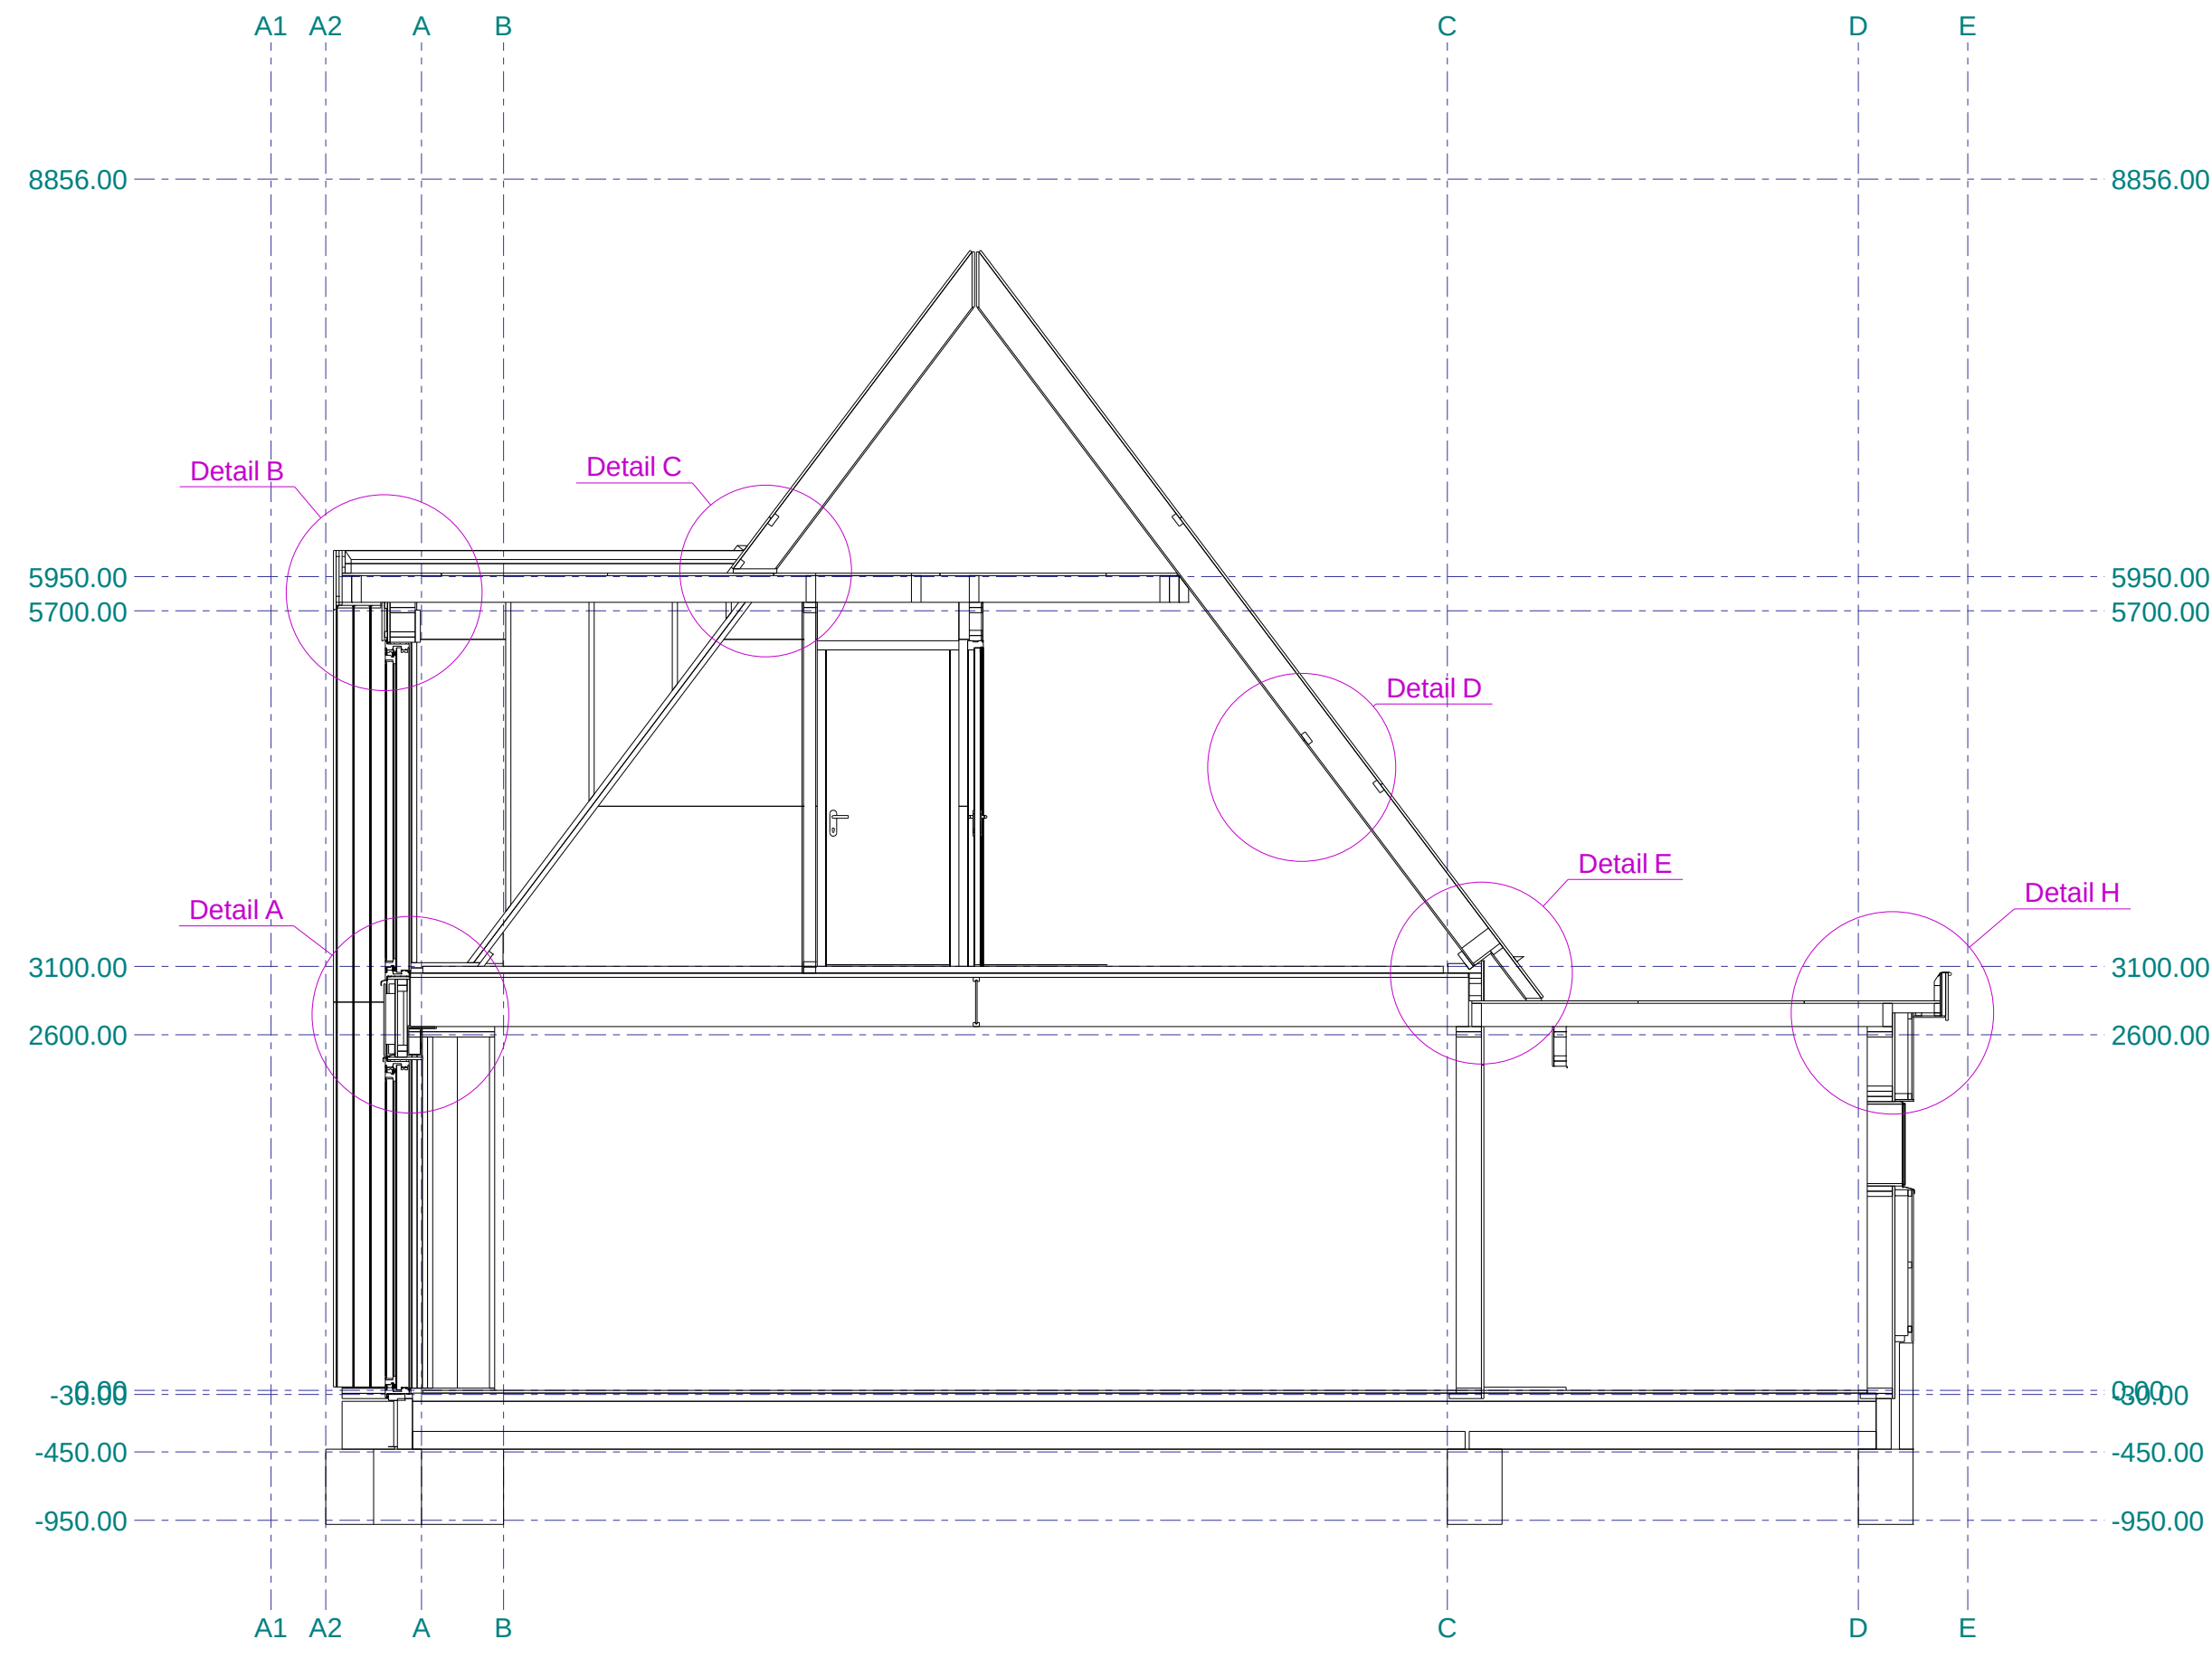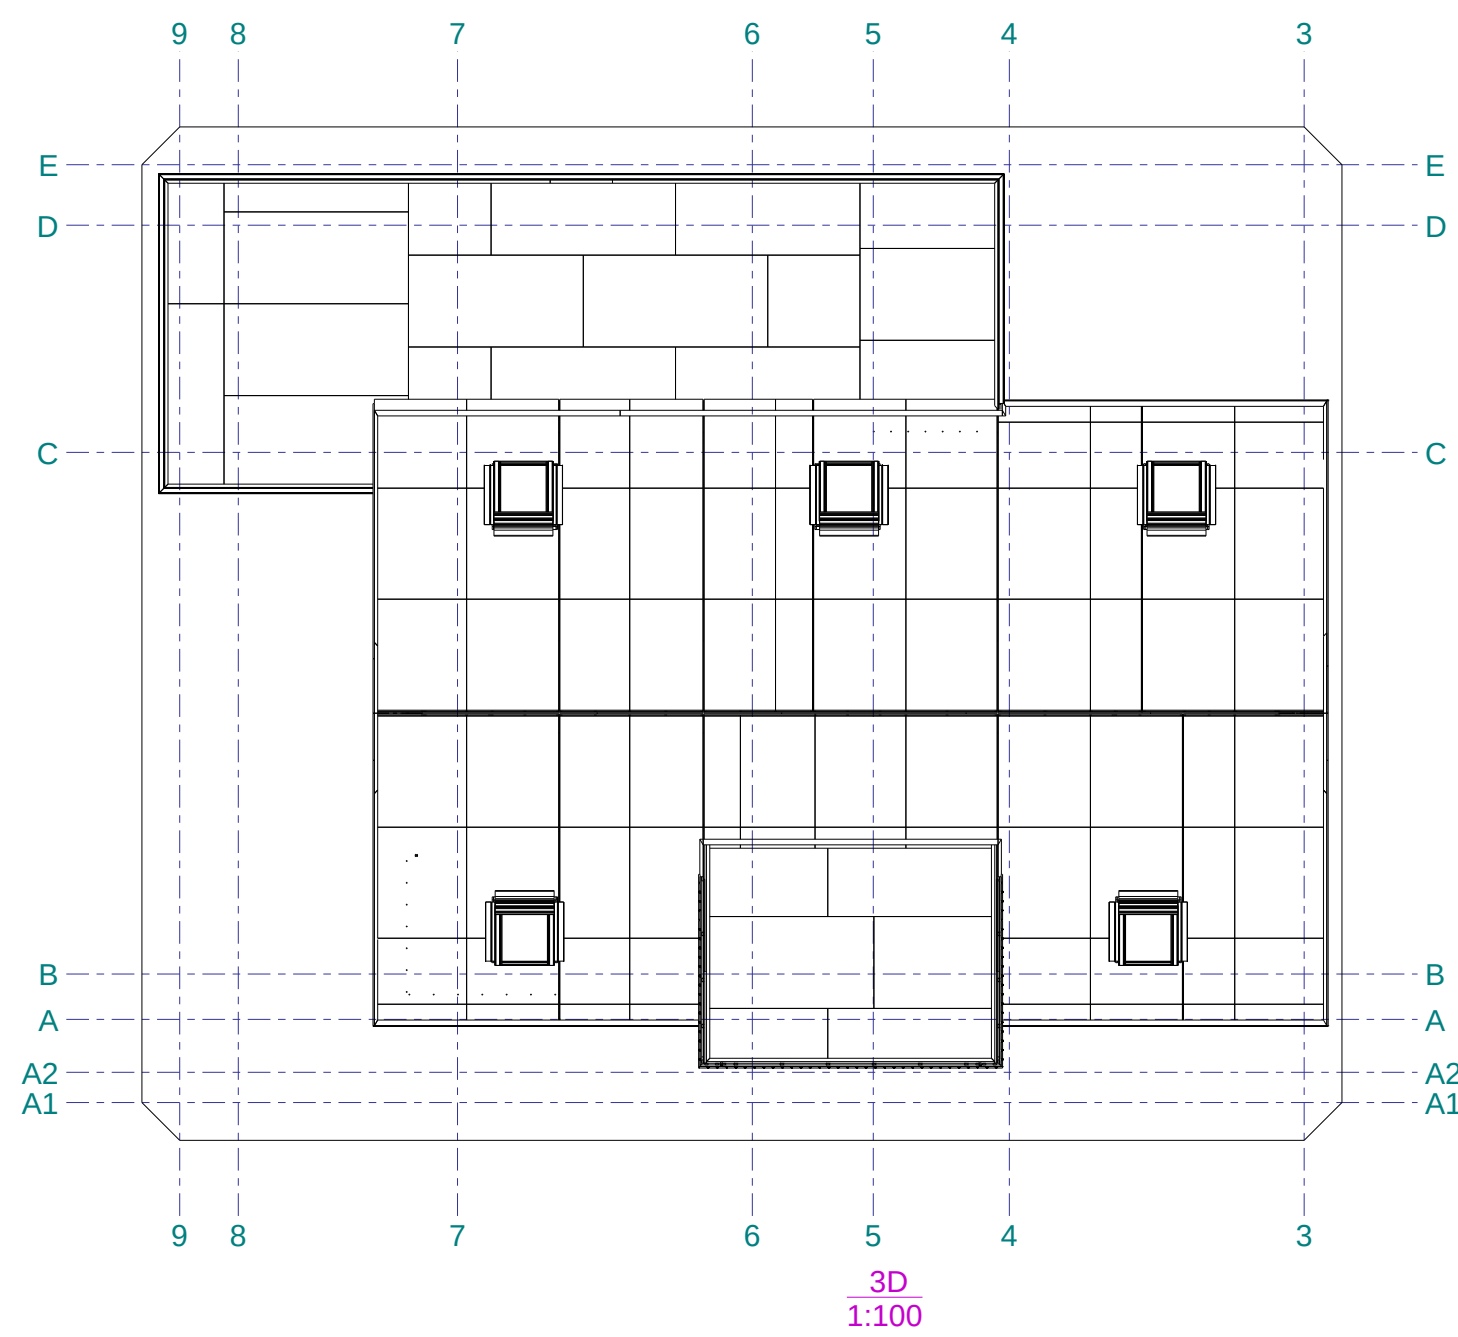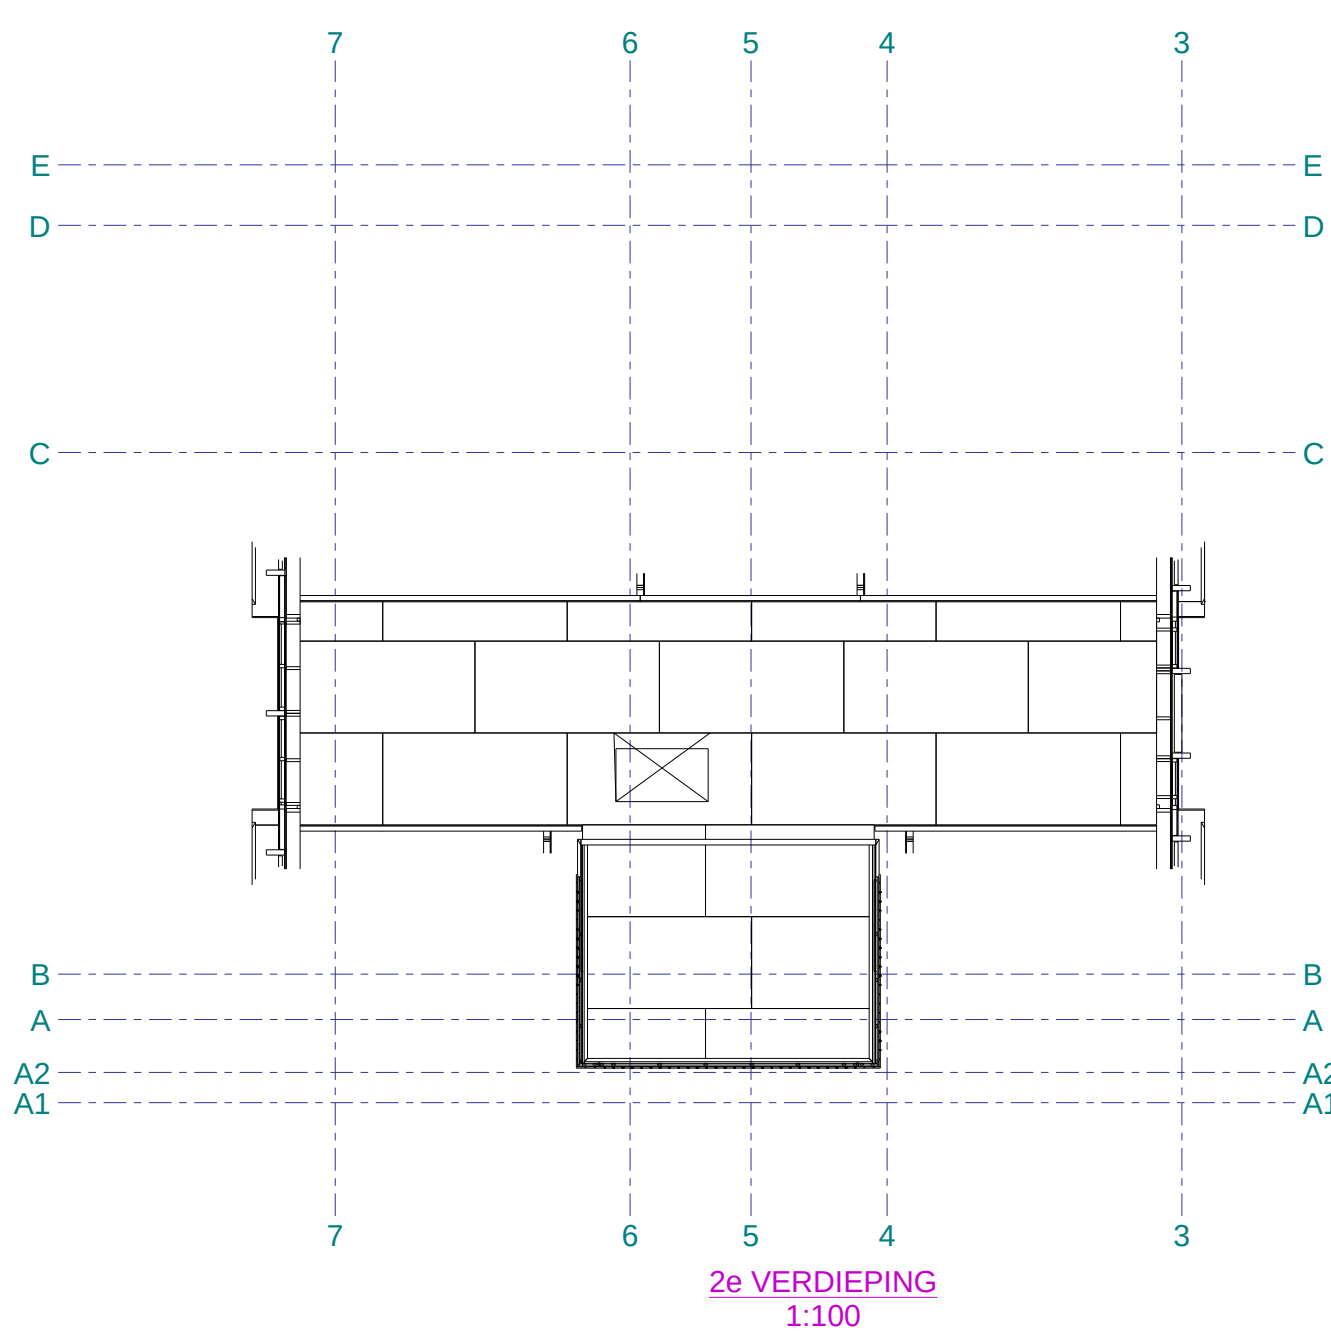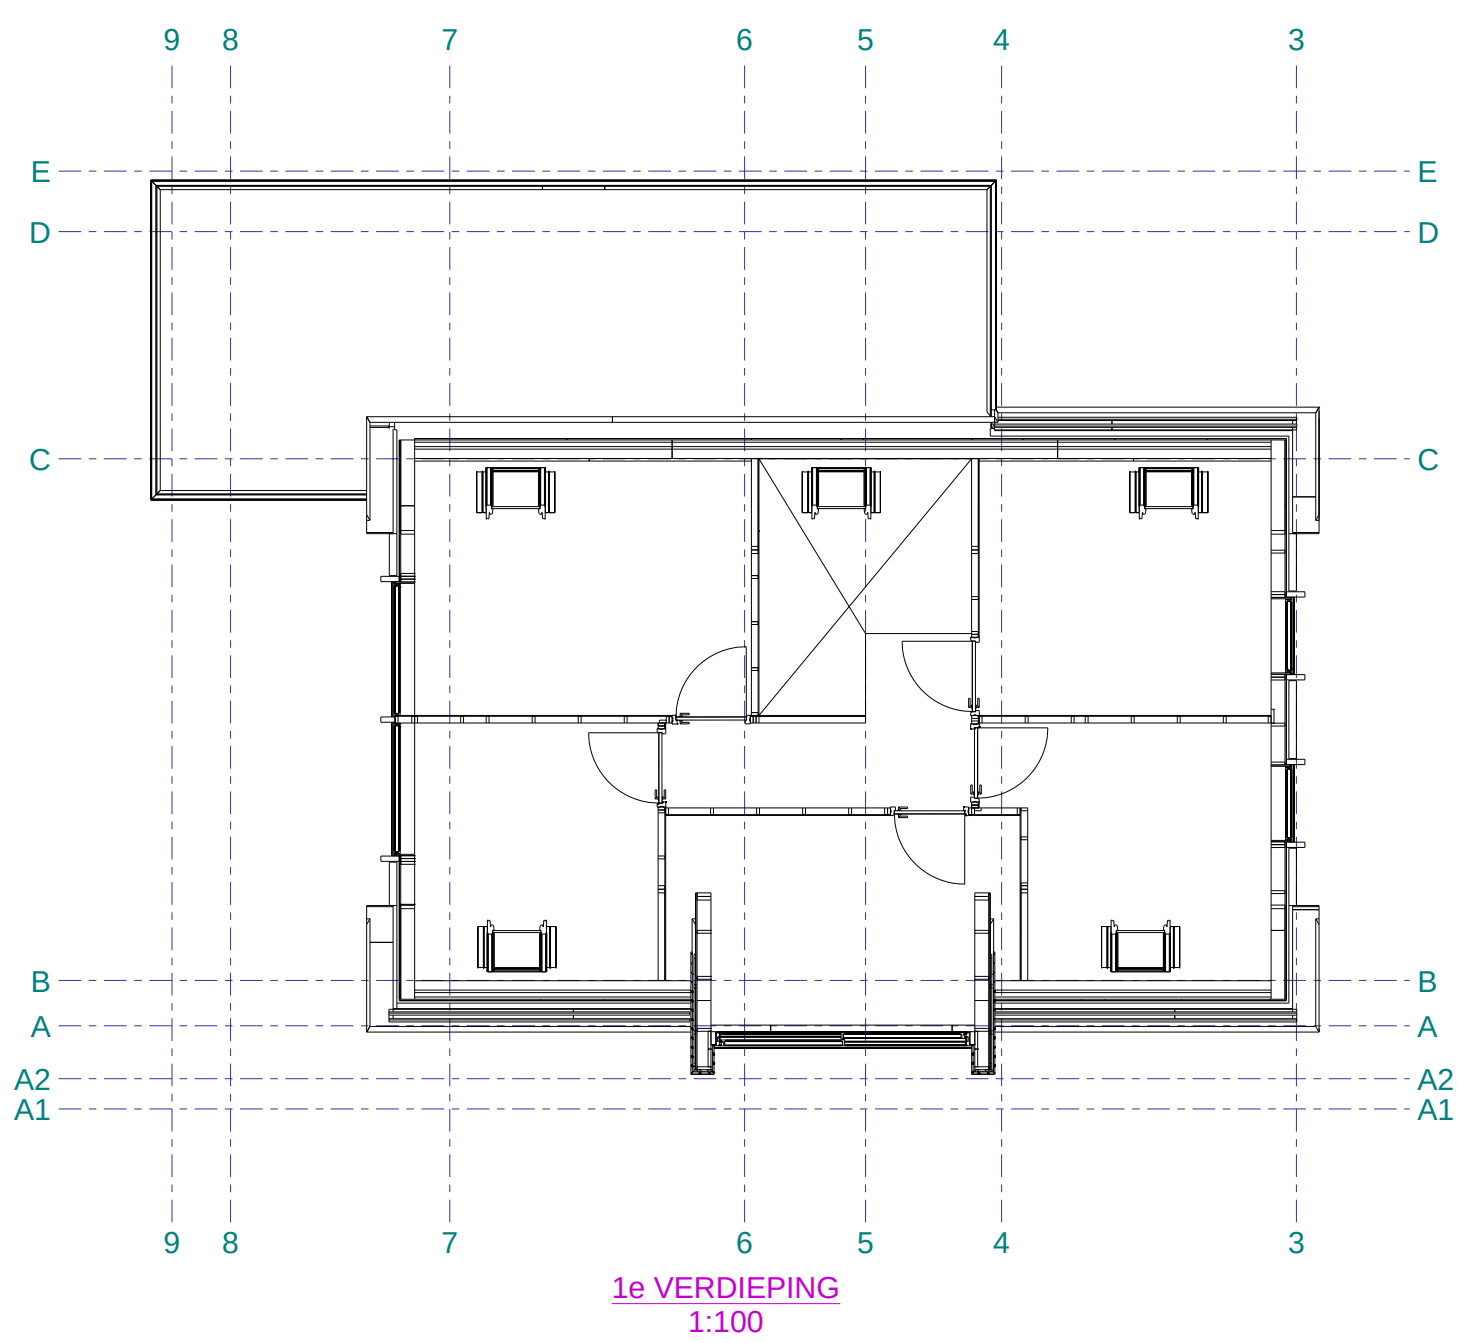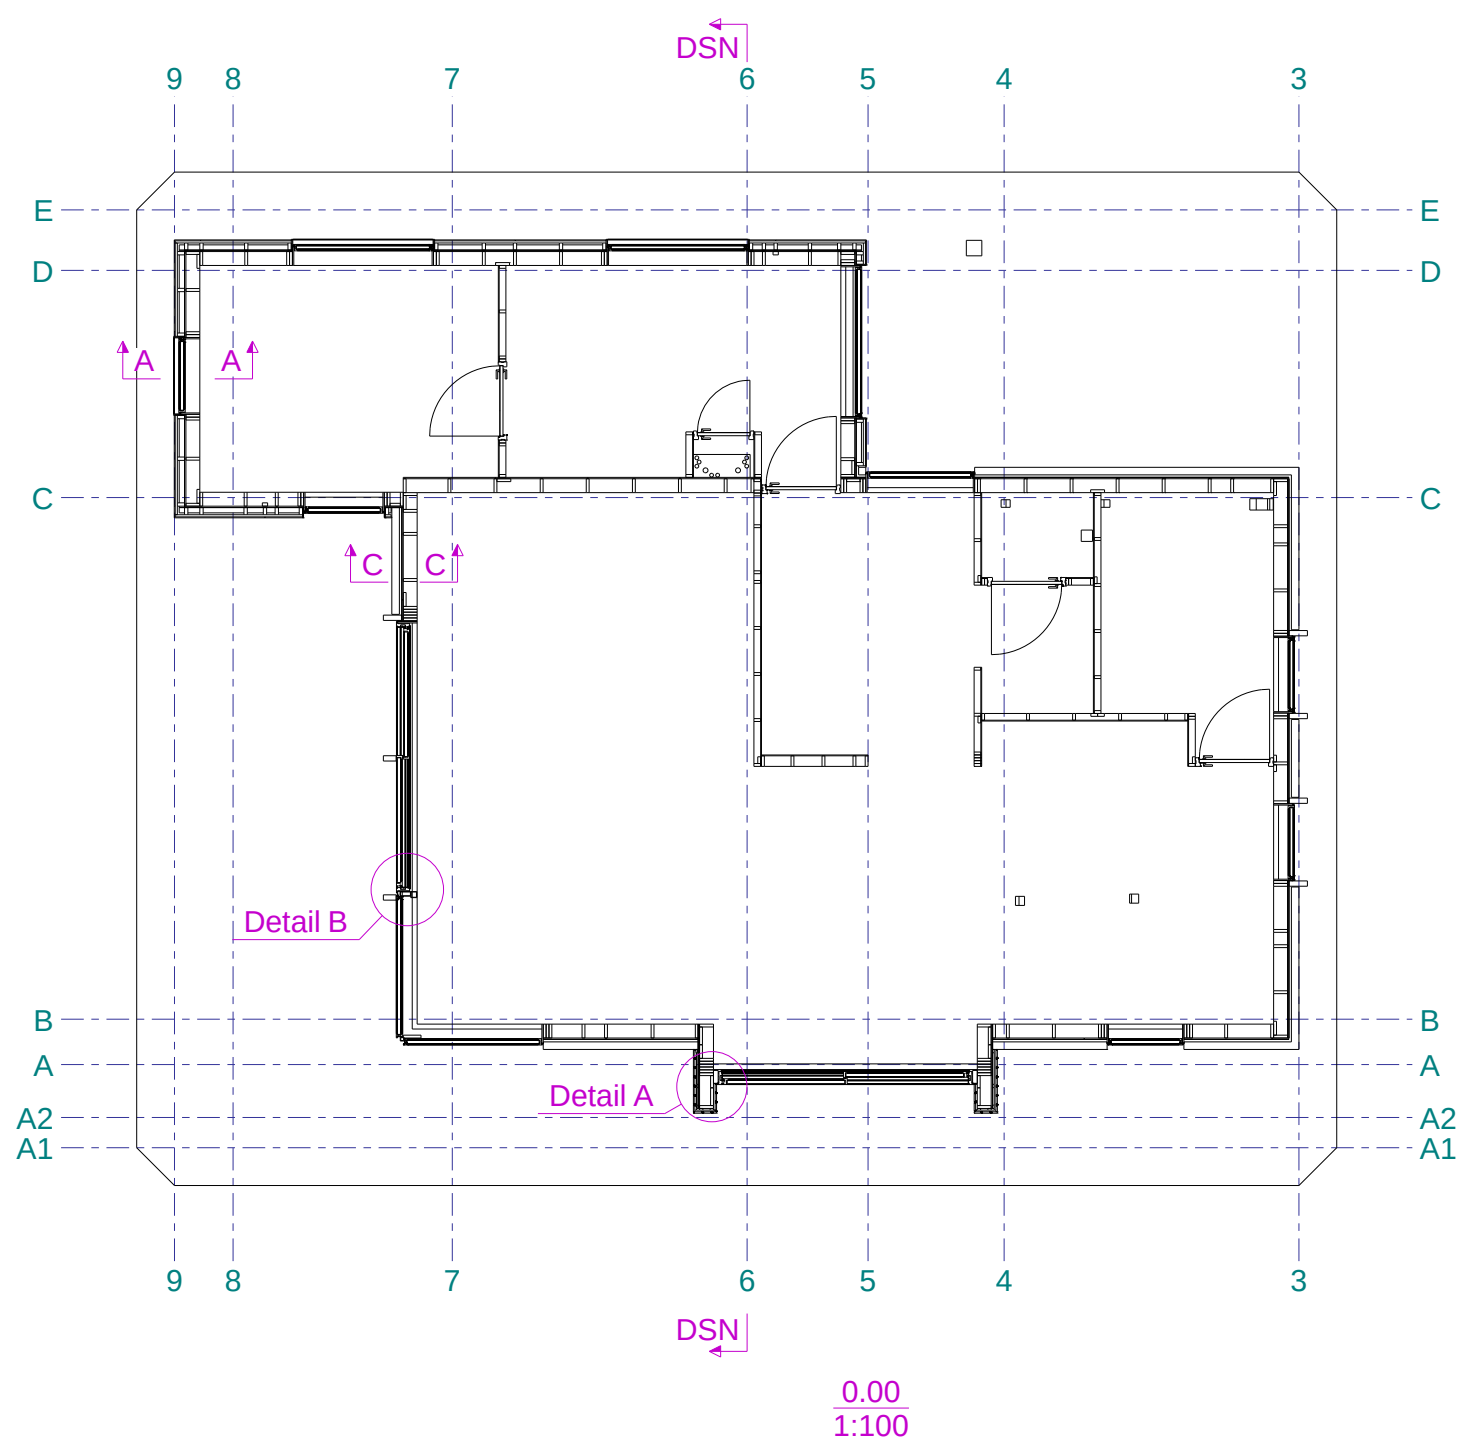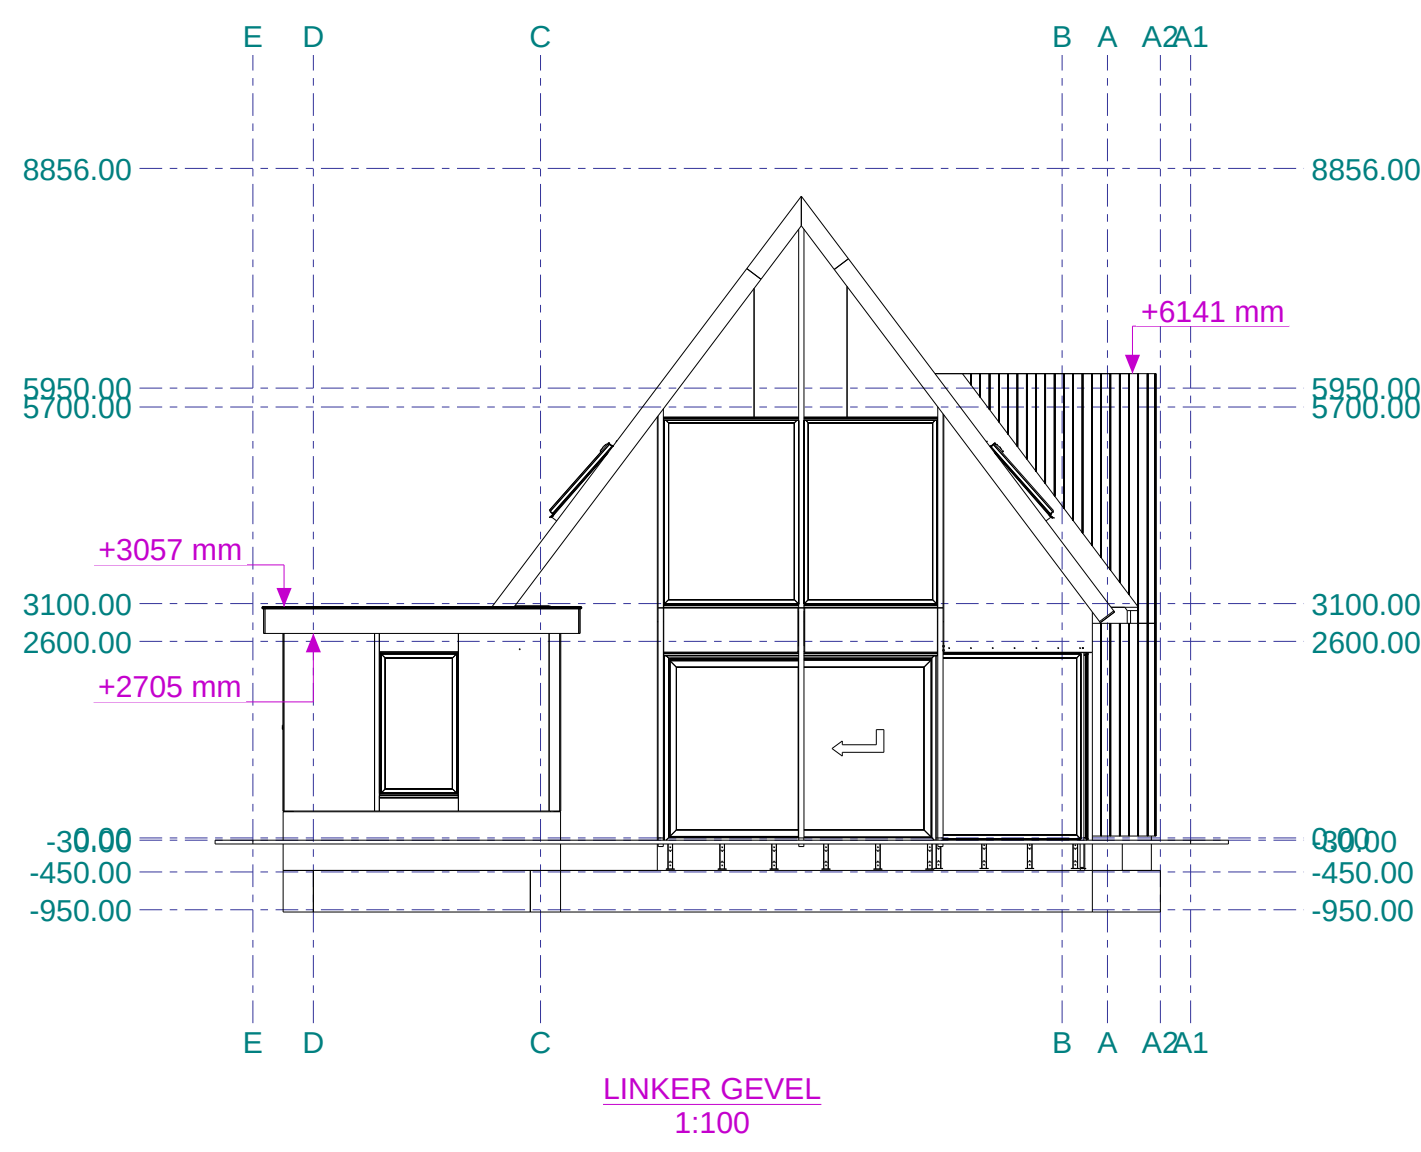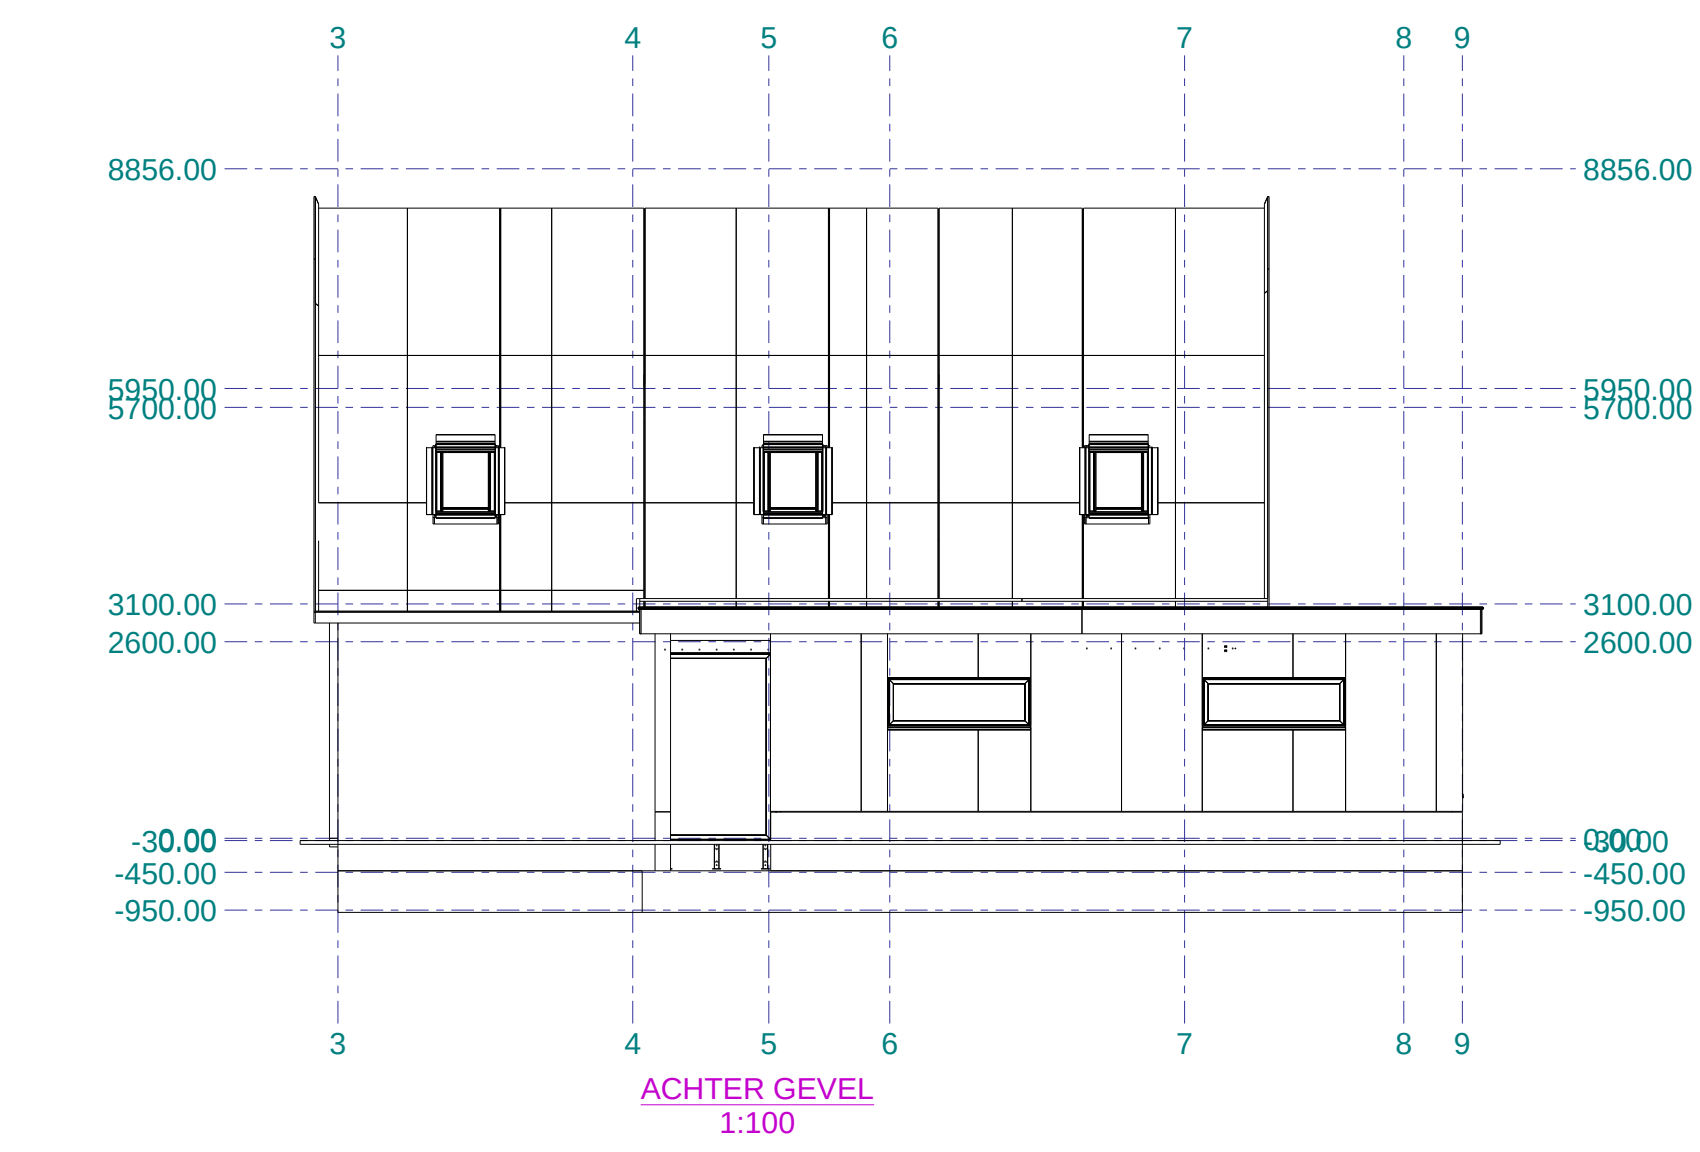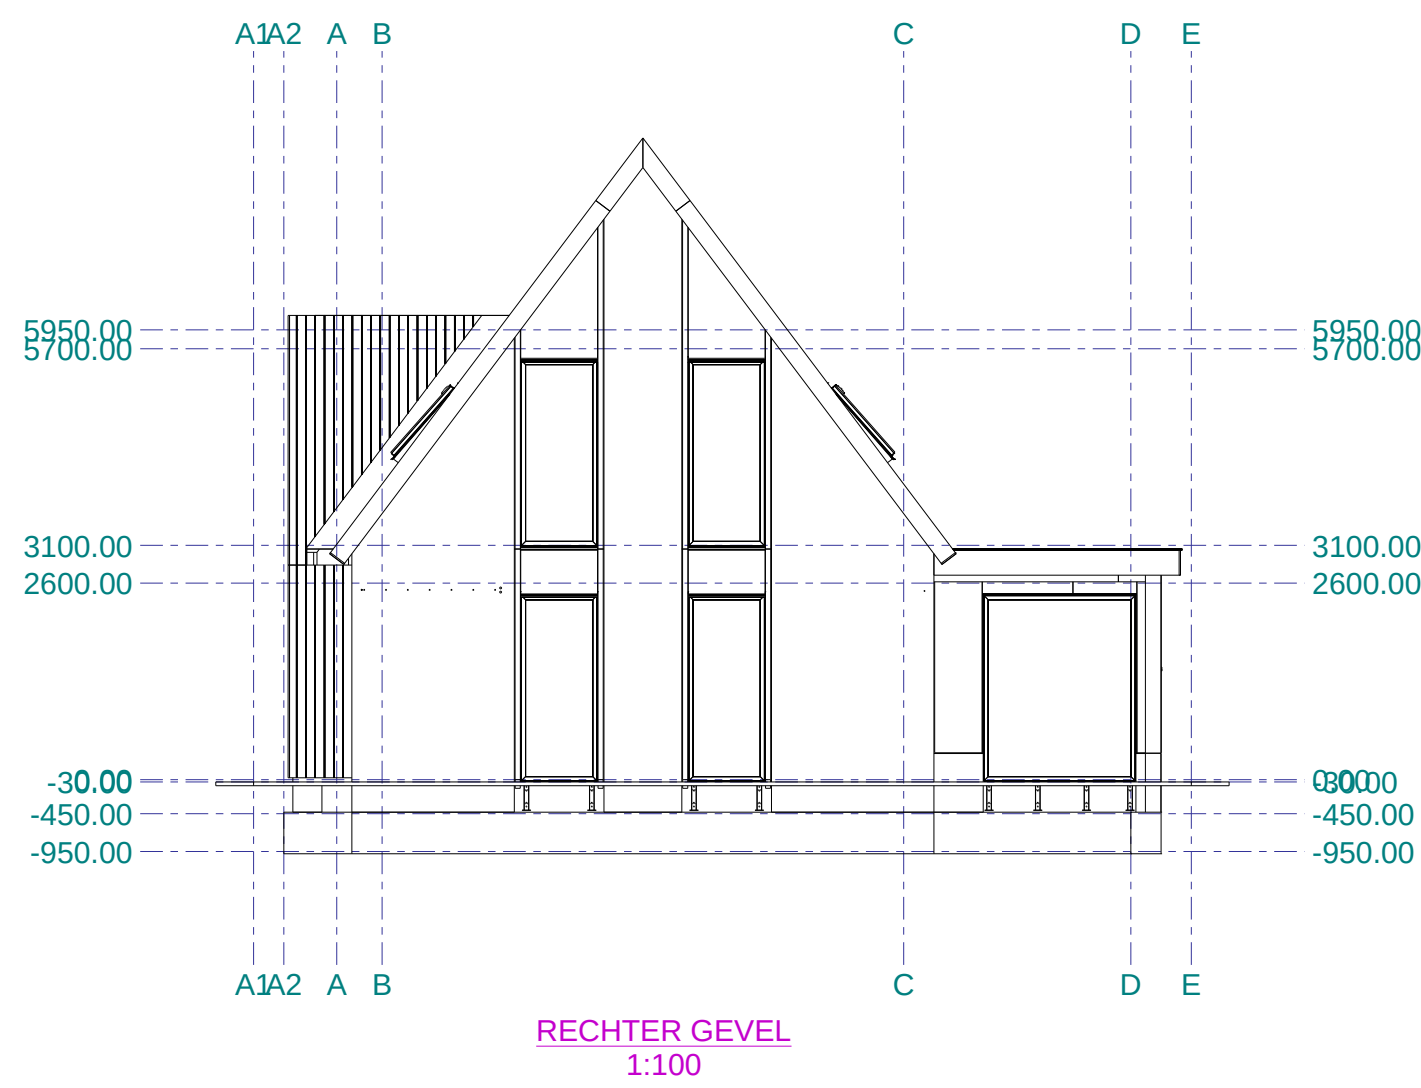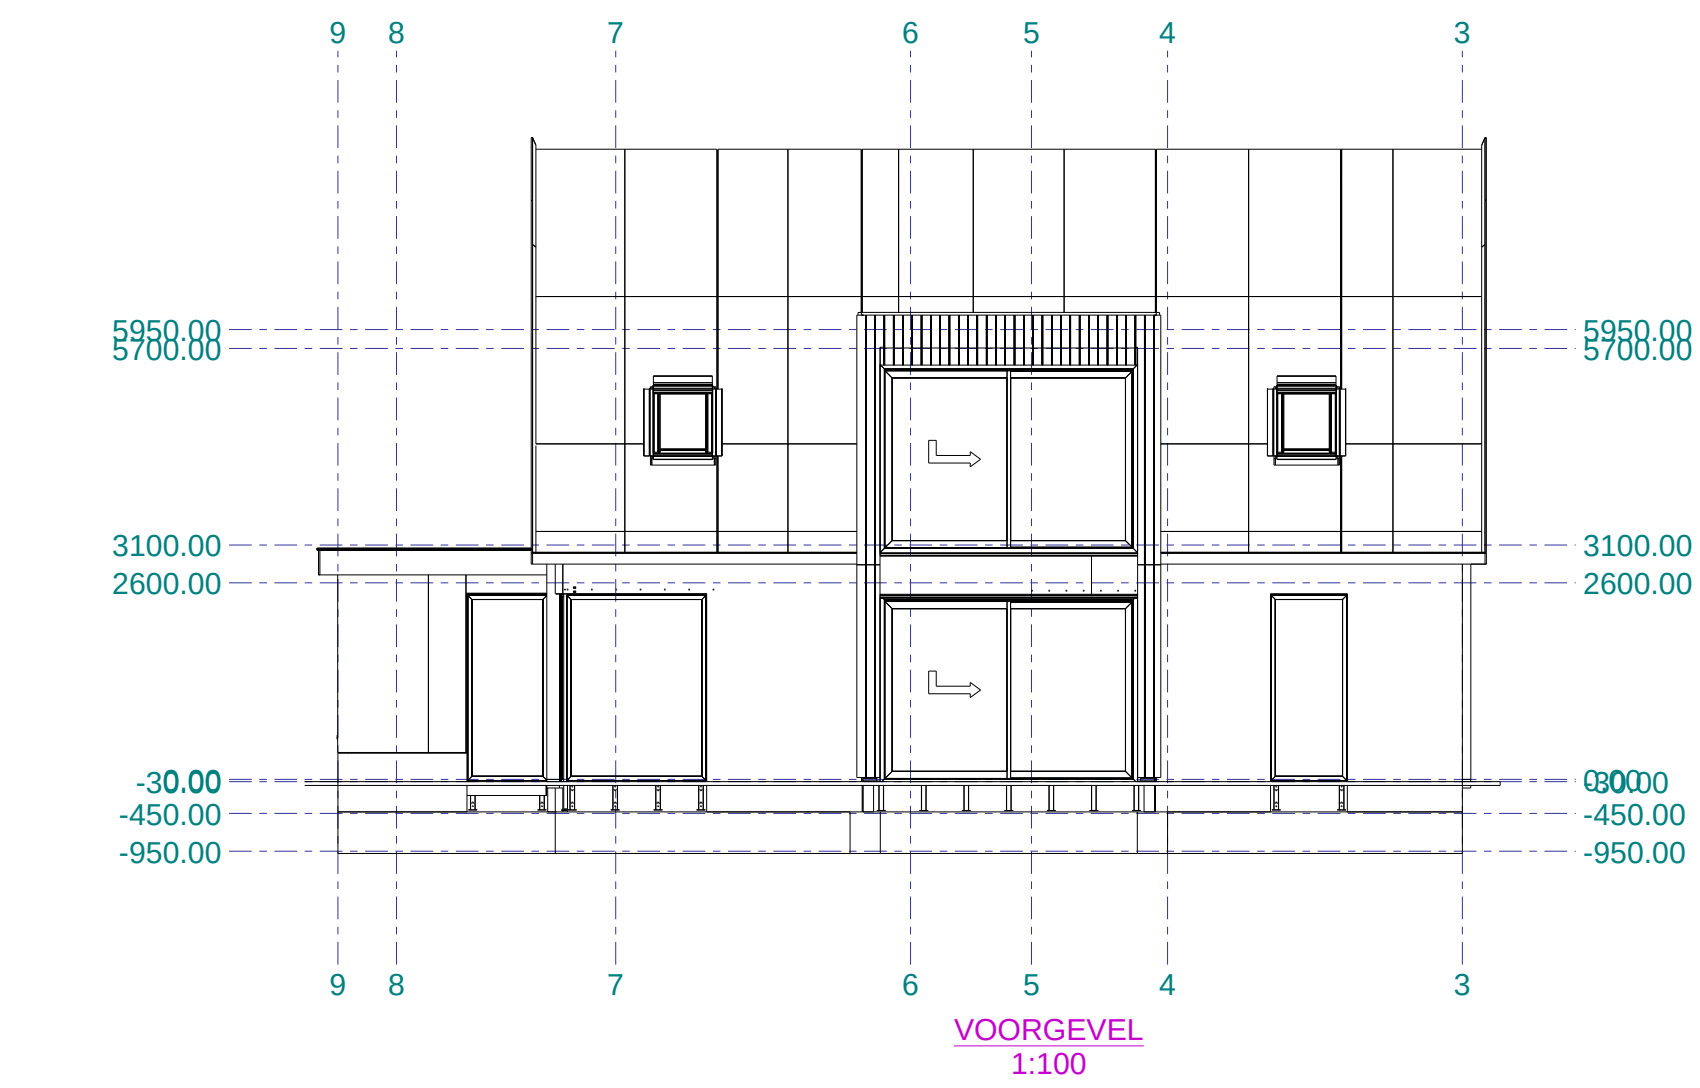

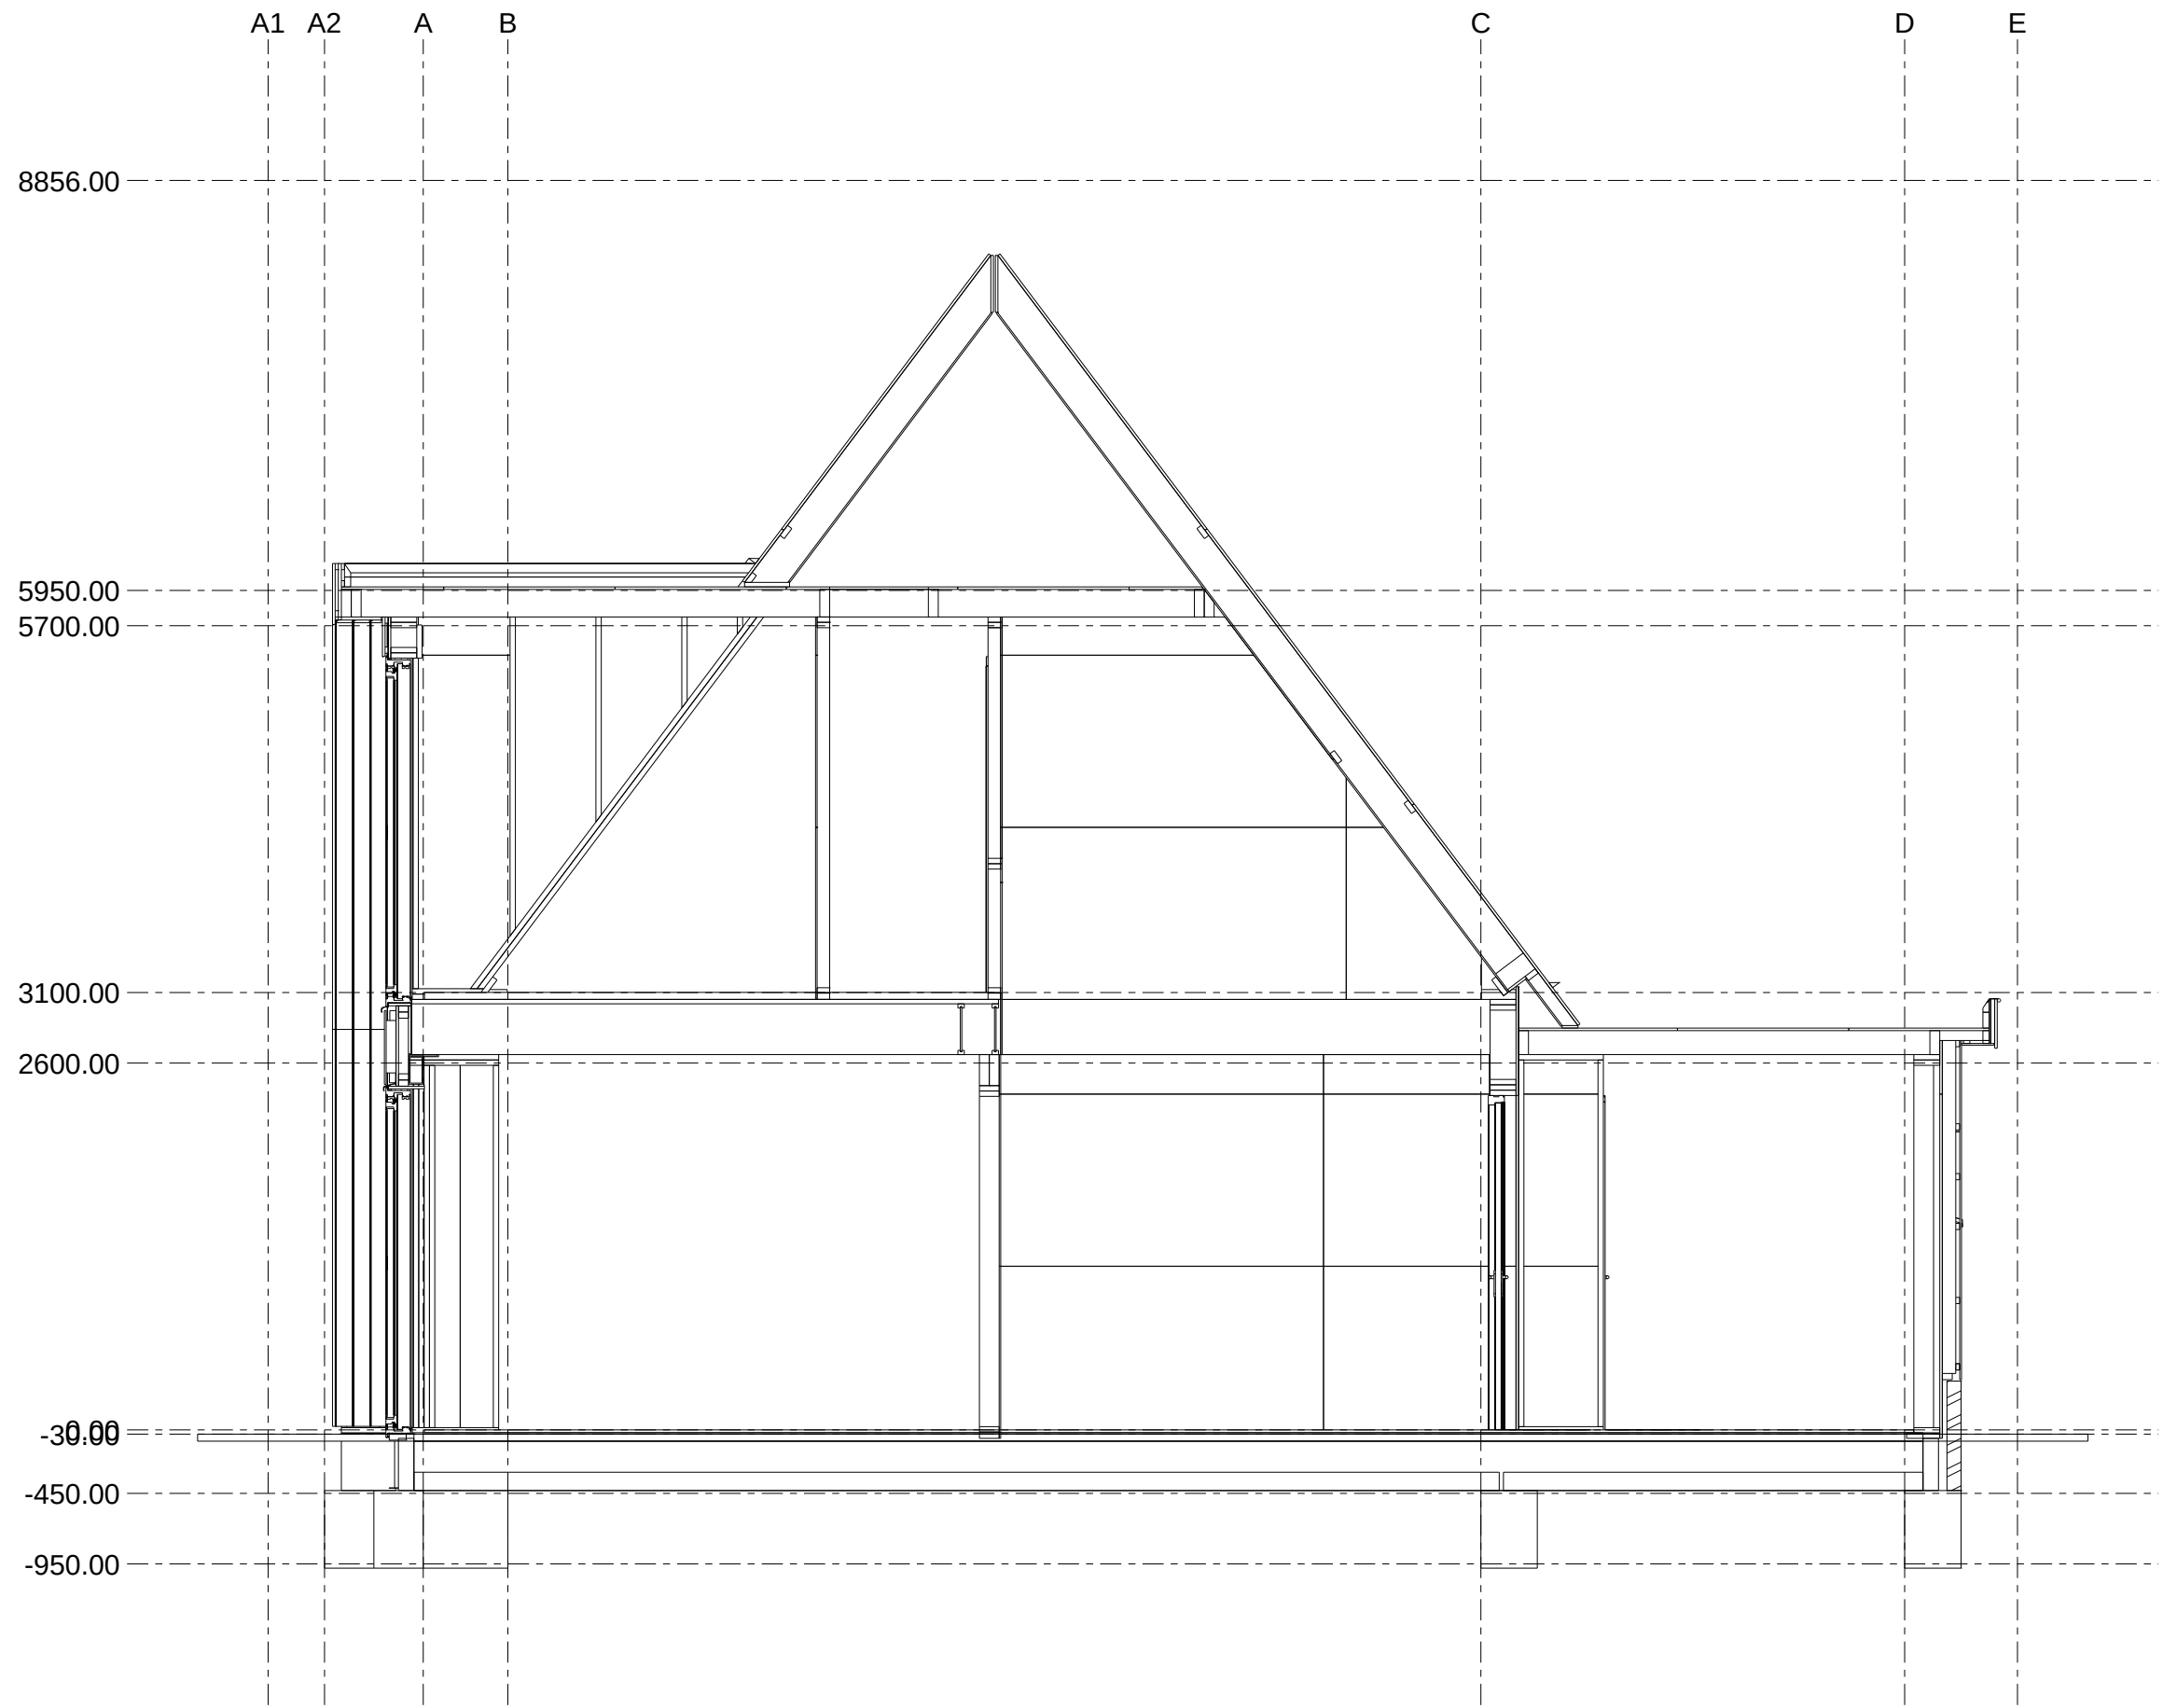


Aanzicht as 6
1:50

Werk: Nieuwe Houten Woning Met Aanbouw En Risaliet		Tekenaar: D. de Koning	
Onderwerp: DOORSNEDE		Datum: 20/12/2022	
Opdrachtgever: Familie Planken		Schaal: 1:50	
Alleveradres: Kievitsweg 112, 2983 AE Ridderkerk		Project: 203096	Geeft ruimte
		Tek. Nr.: G [11] Formaat: A3	

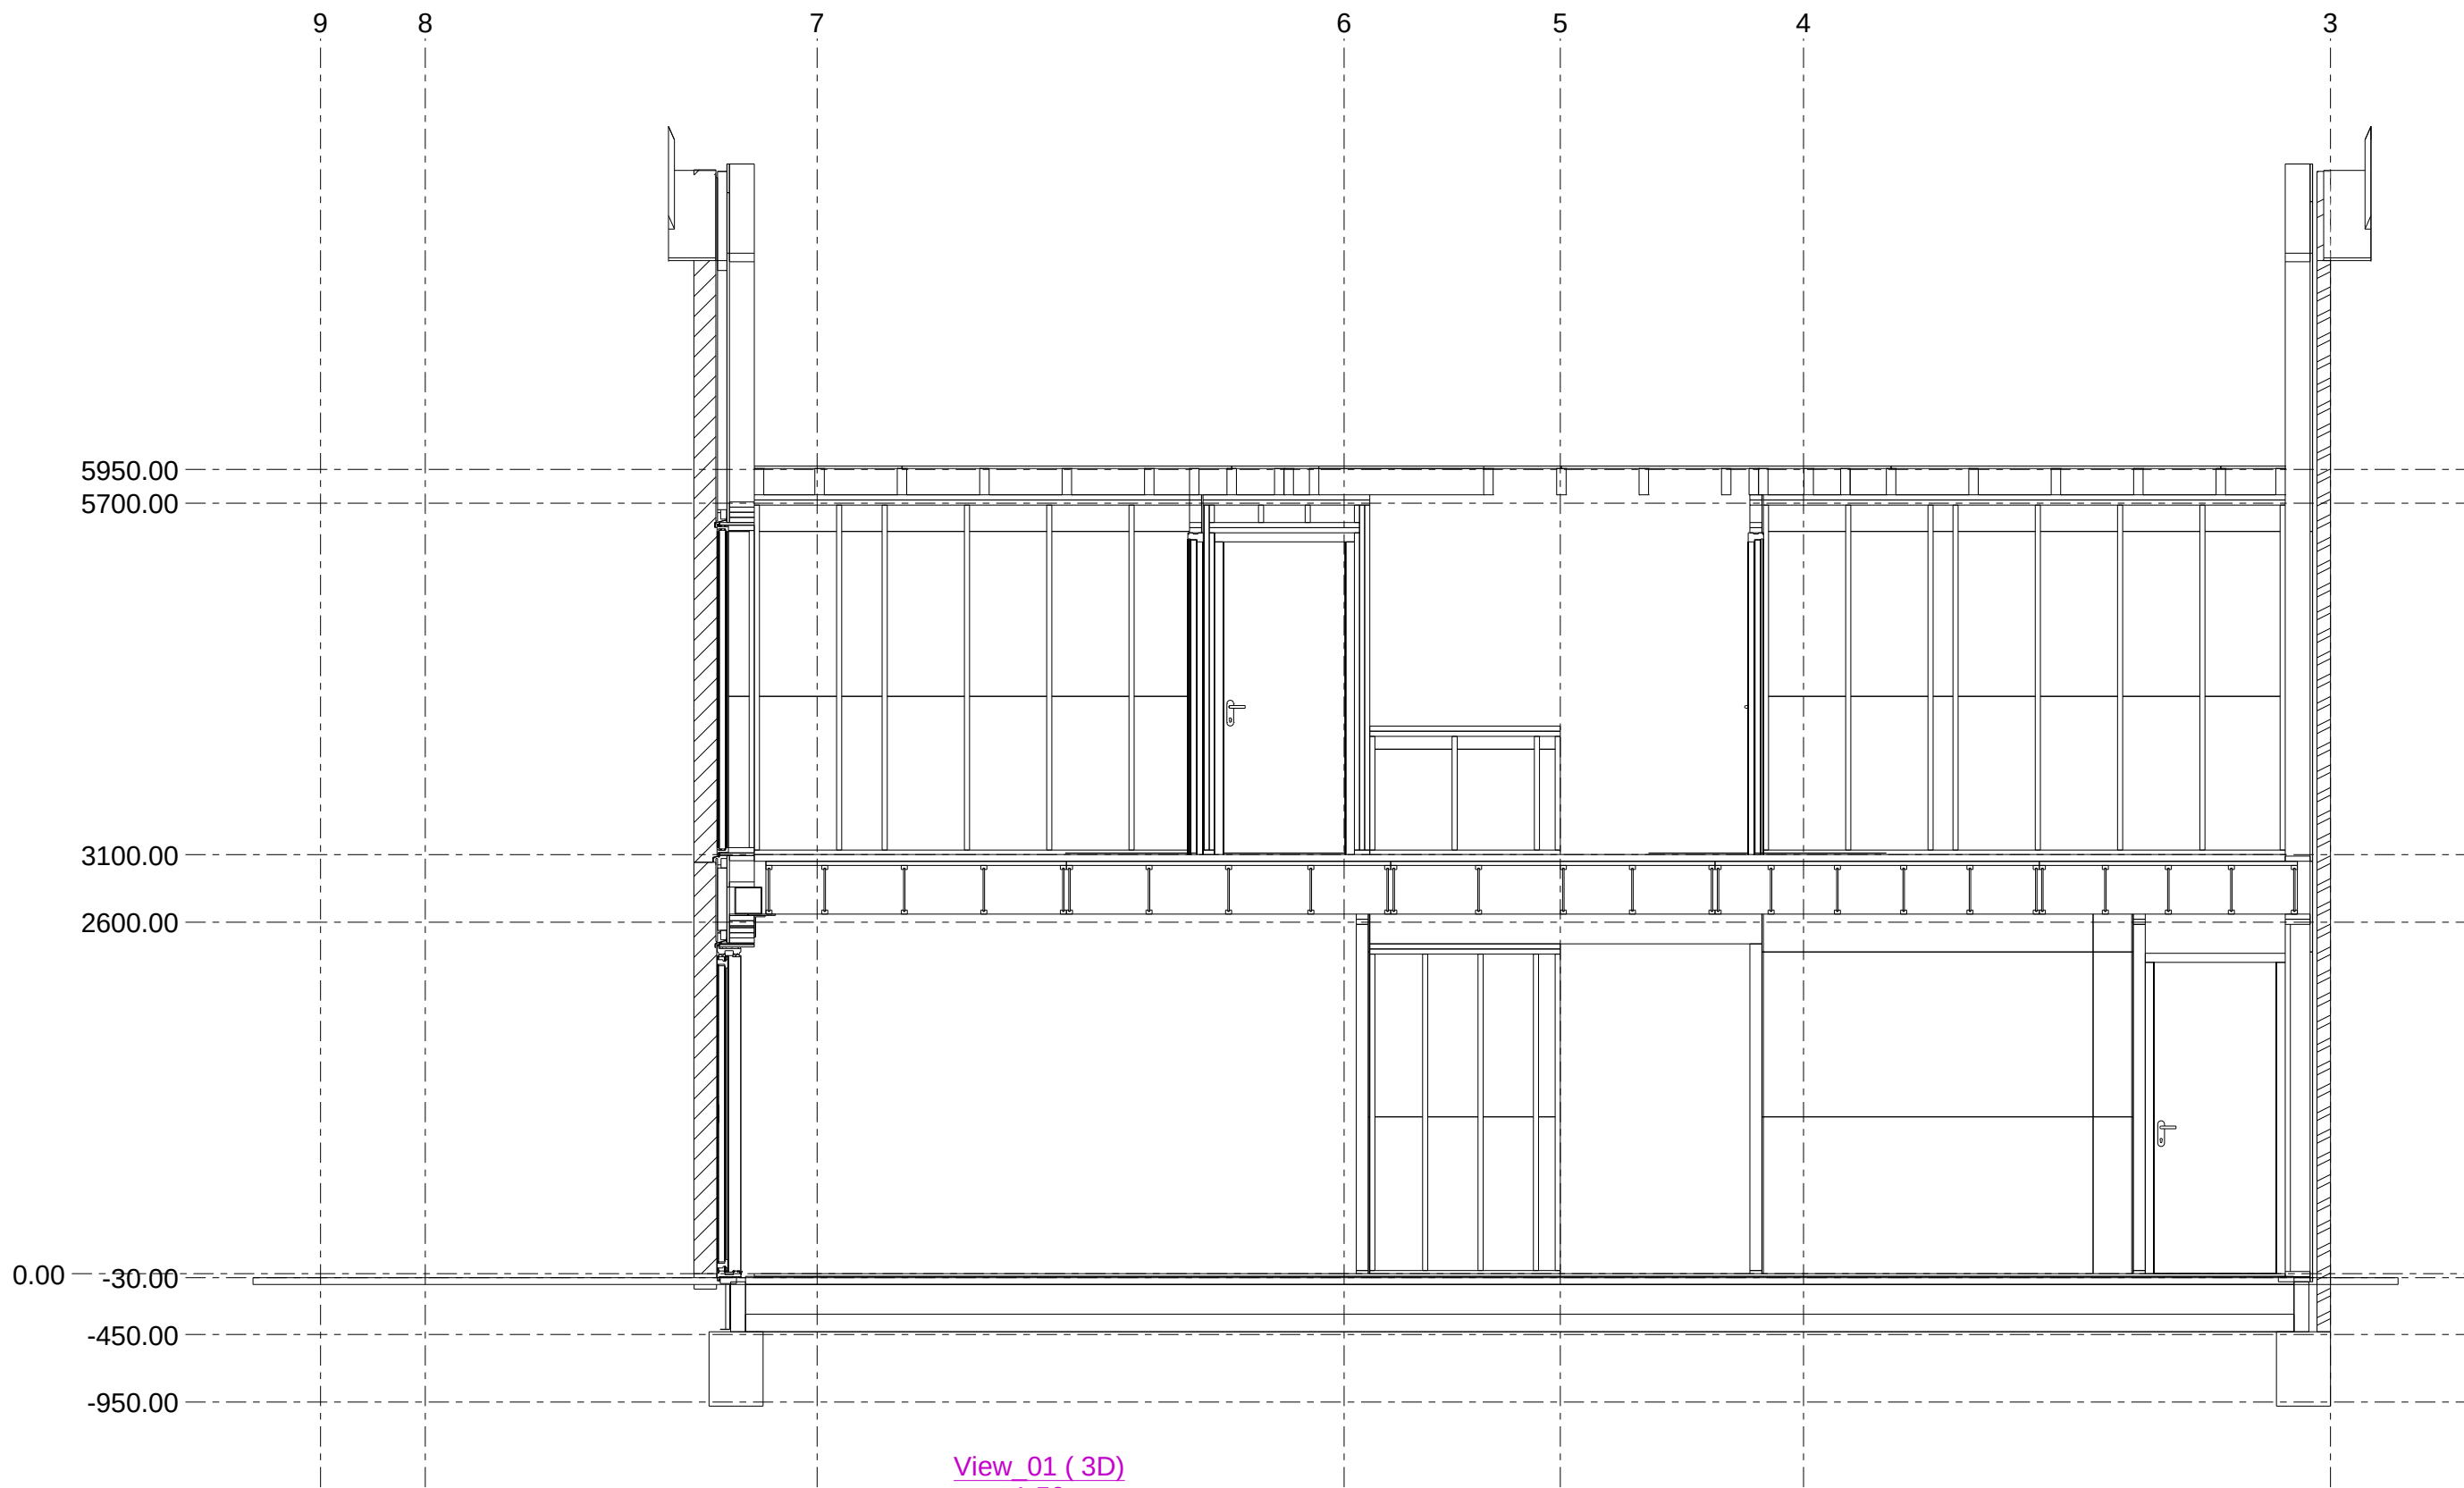


View 01 (3D)
1:50

Werk: Nieuwe Houten Woning Met Aanbouw En Risaliet		Tekenaar: D. de Koning	
Onderwerp: NOKLIJN DOORSNEDE		Datum: 21/12/2022	
Opdrachtgever: Familie Planken		Schaal: 1:50	
Alleveradres: Kievitsweg 112, 2983 AE Ridderkerk		Project: 203096	Geeftr ruimte
		Tek. Nr.: G [12]	
		Formaat: A3	

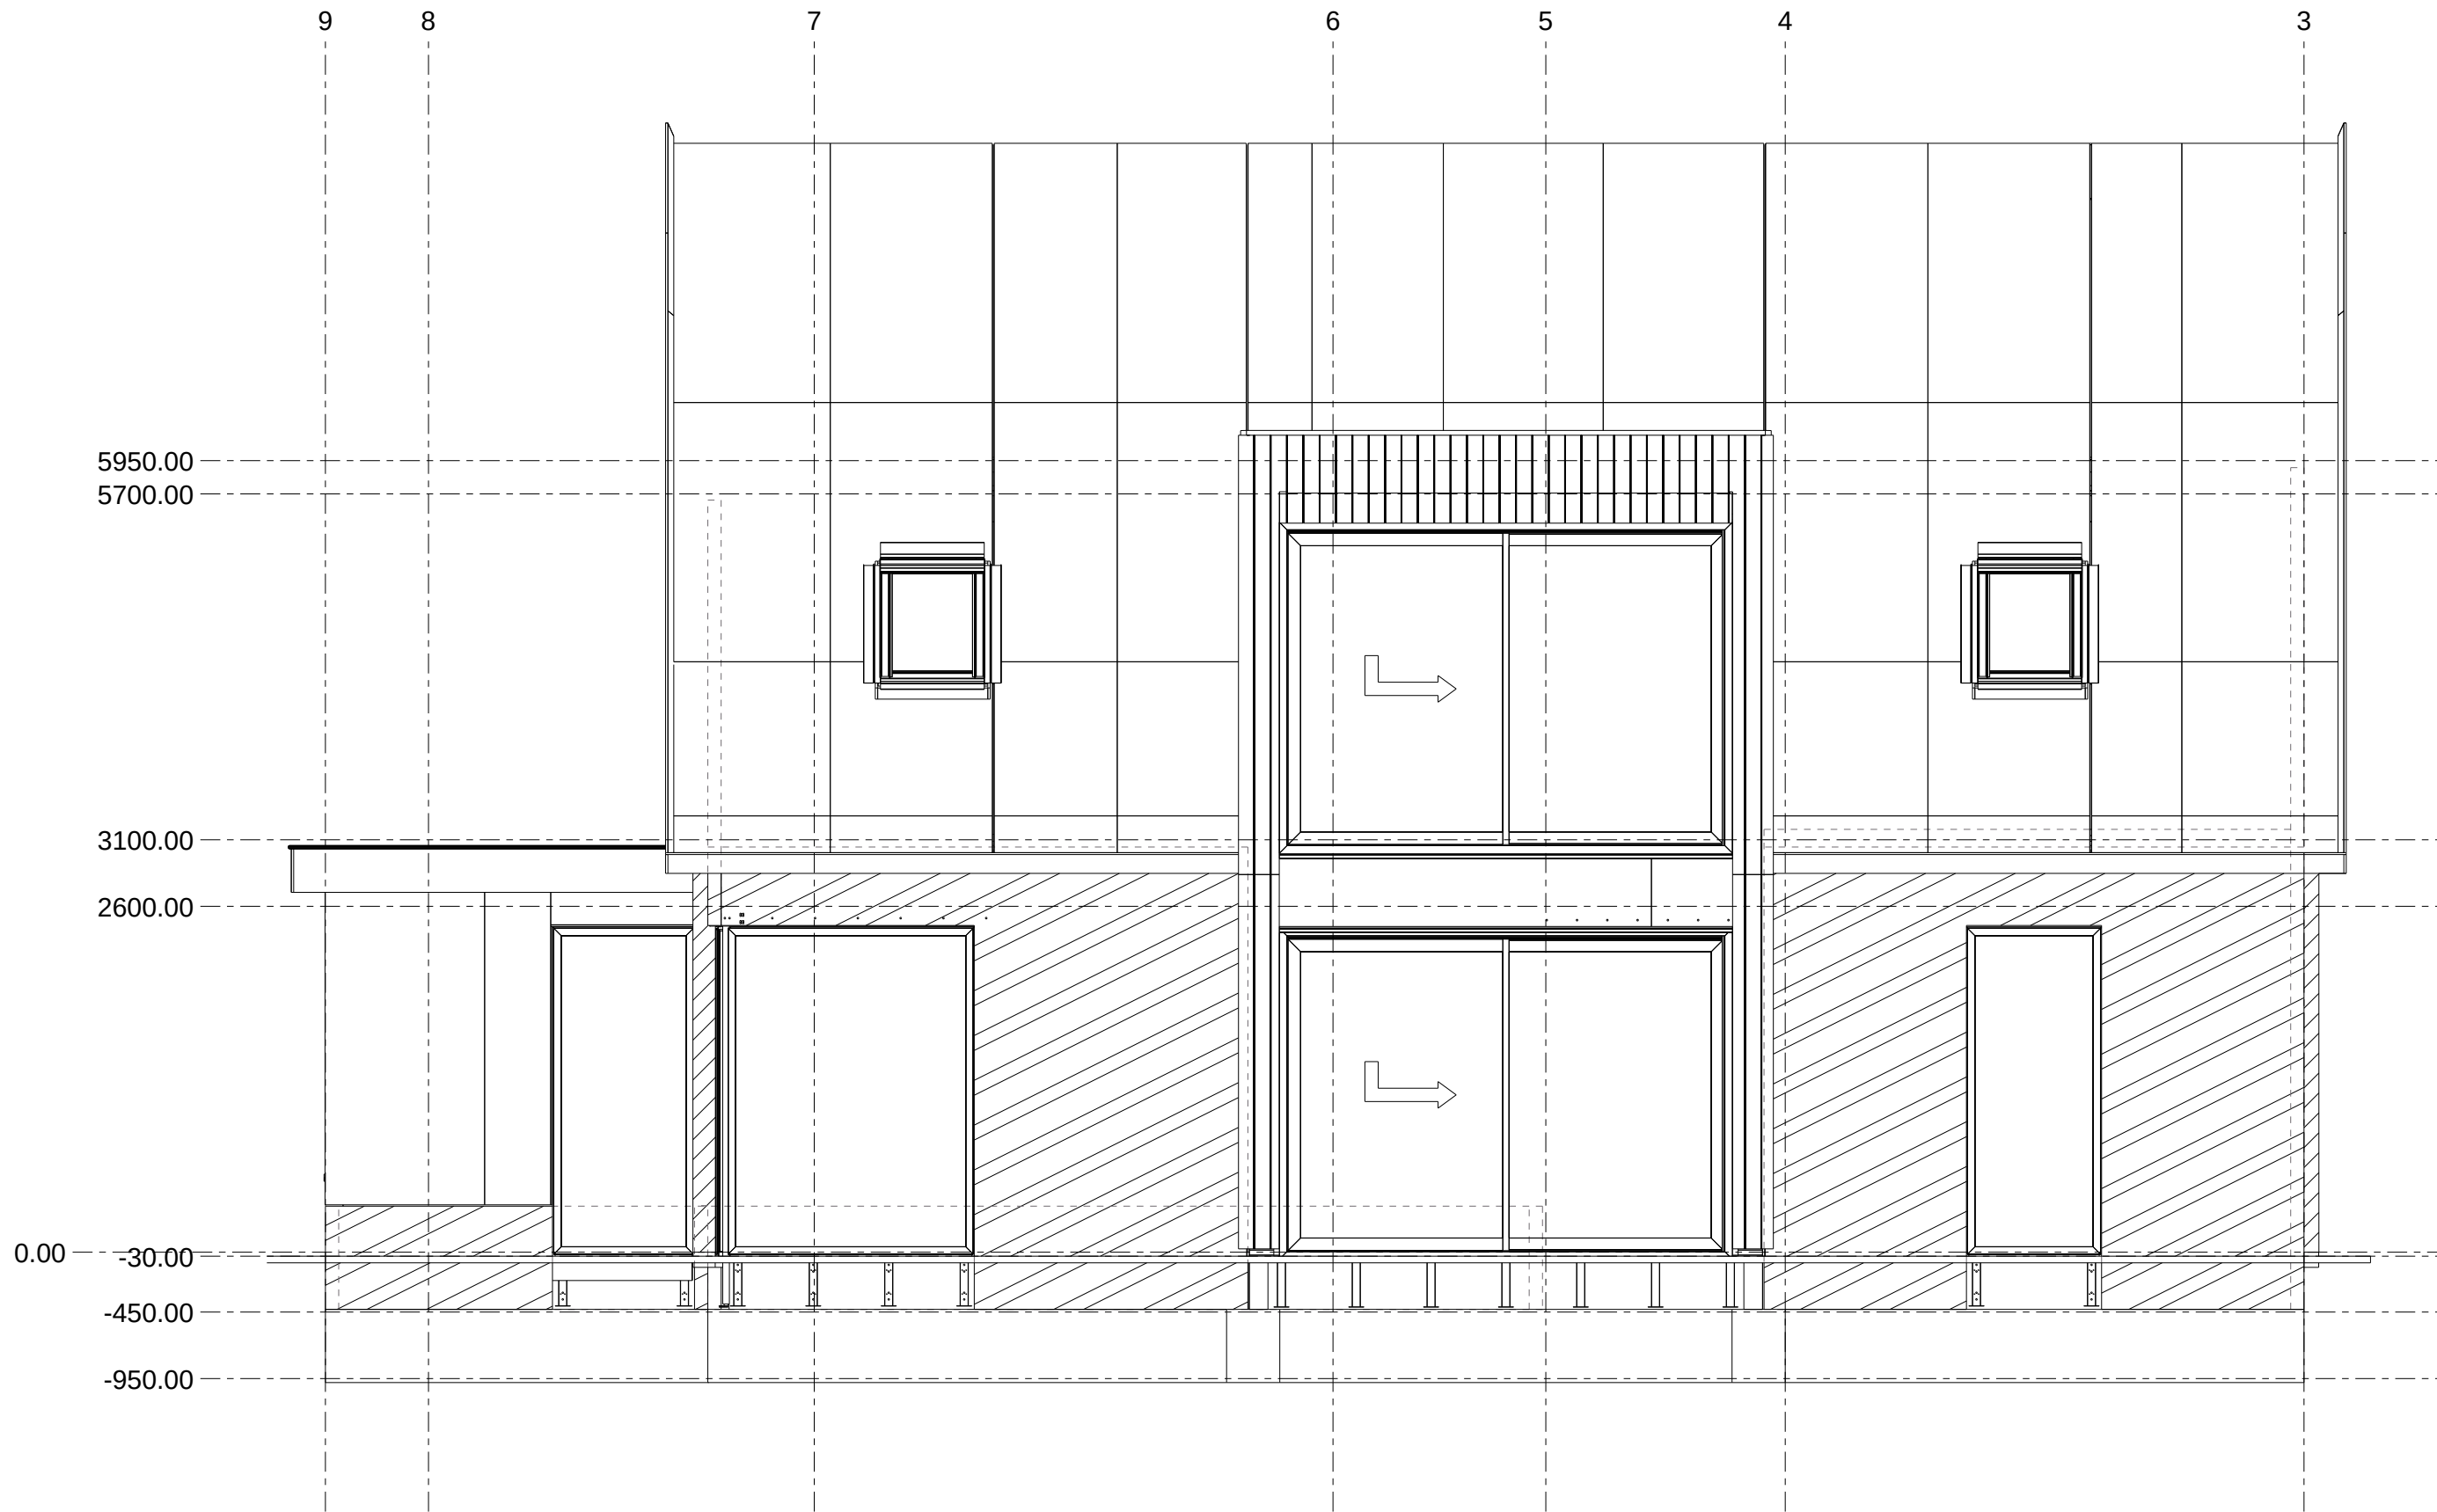

VOORGEVEL
1:50


Werk: Nieuwe Houten Woning Met Aanbouw En Risaliet		Tekenaar: D. de Koning	
Onderwerp: DOORSNEDE VOORGEVEL		Datum: 21/12/2022	
Opdrachtgever: Familie Planken		Schaal: 1:50	
Alleveradres: Kievitsweg 112, 2983 AE Ridderkerk		Project: 203096	Geeft ruimte
		Tek. Nr.: G [13]	
		Formaat: A3	

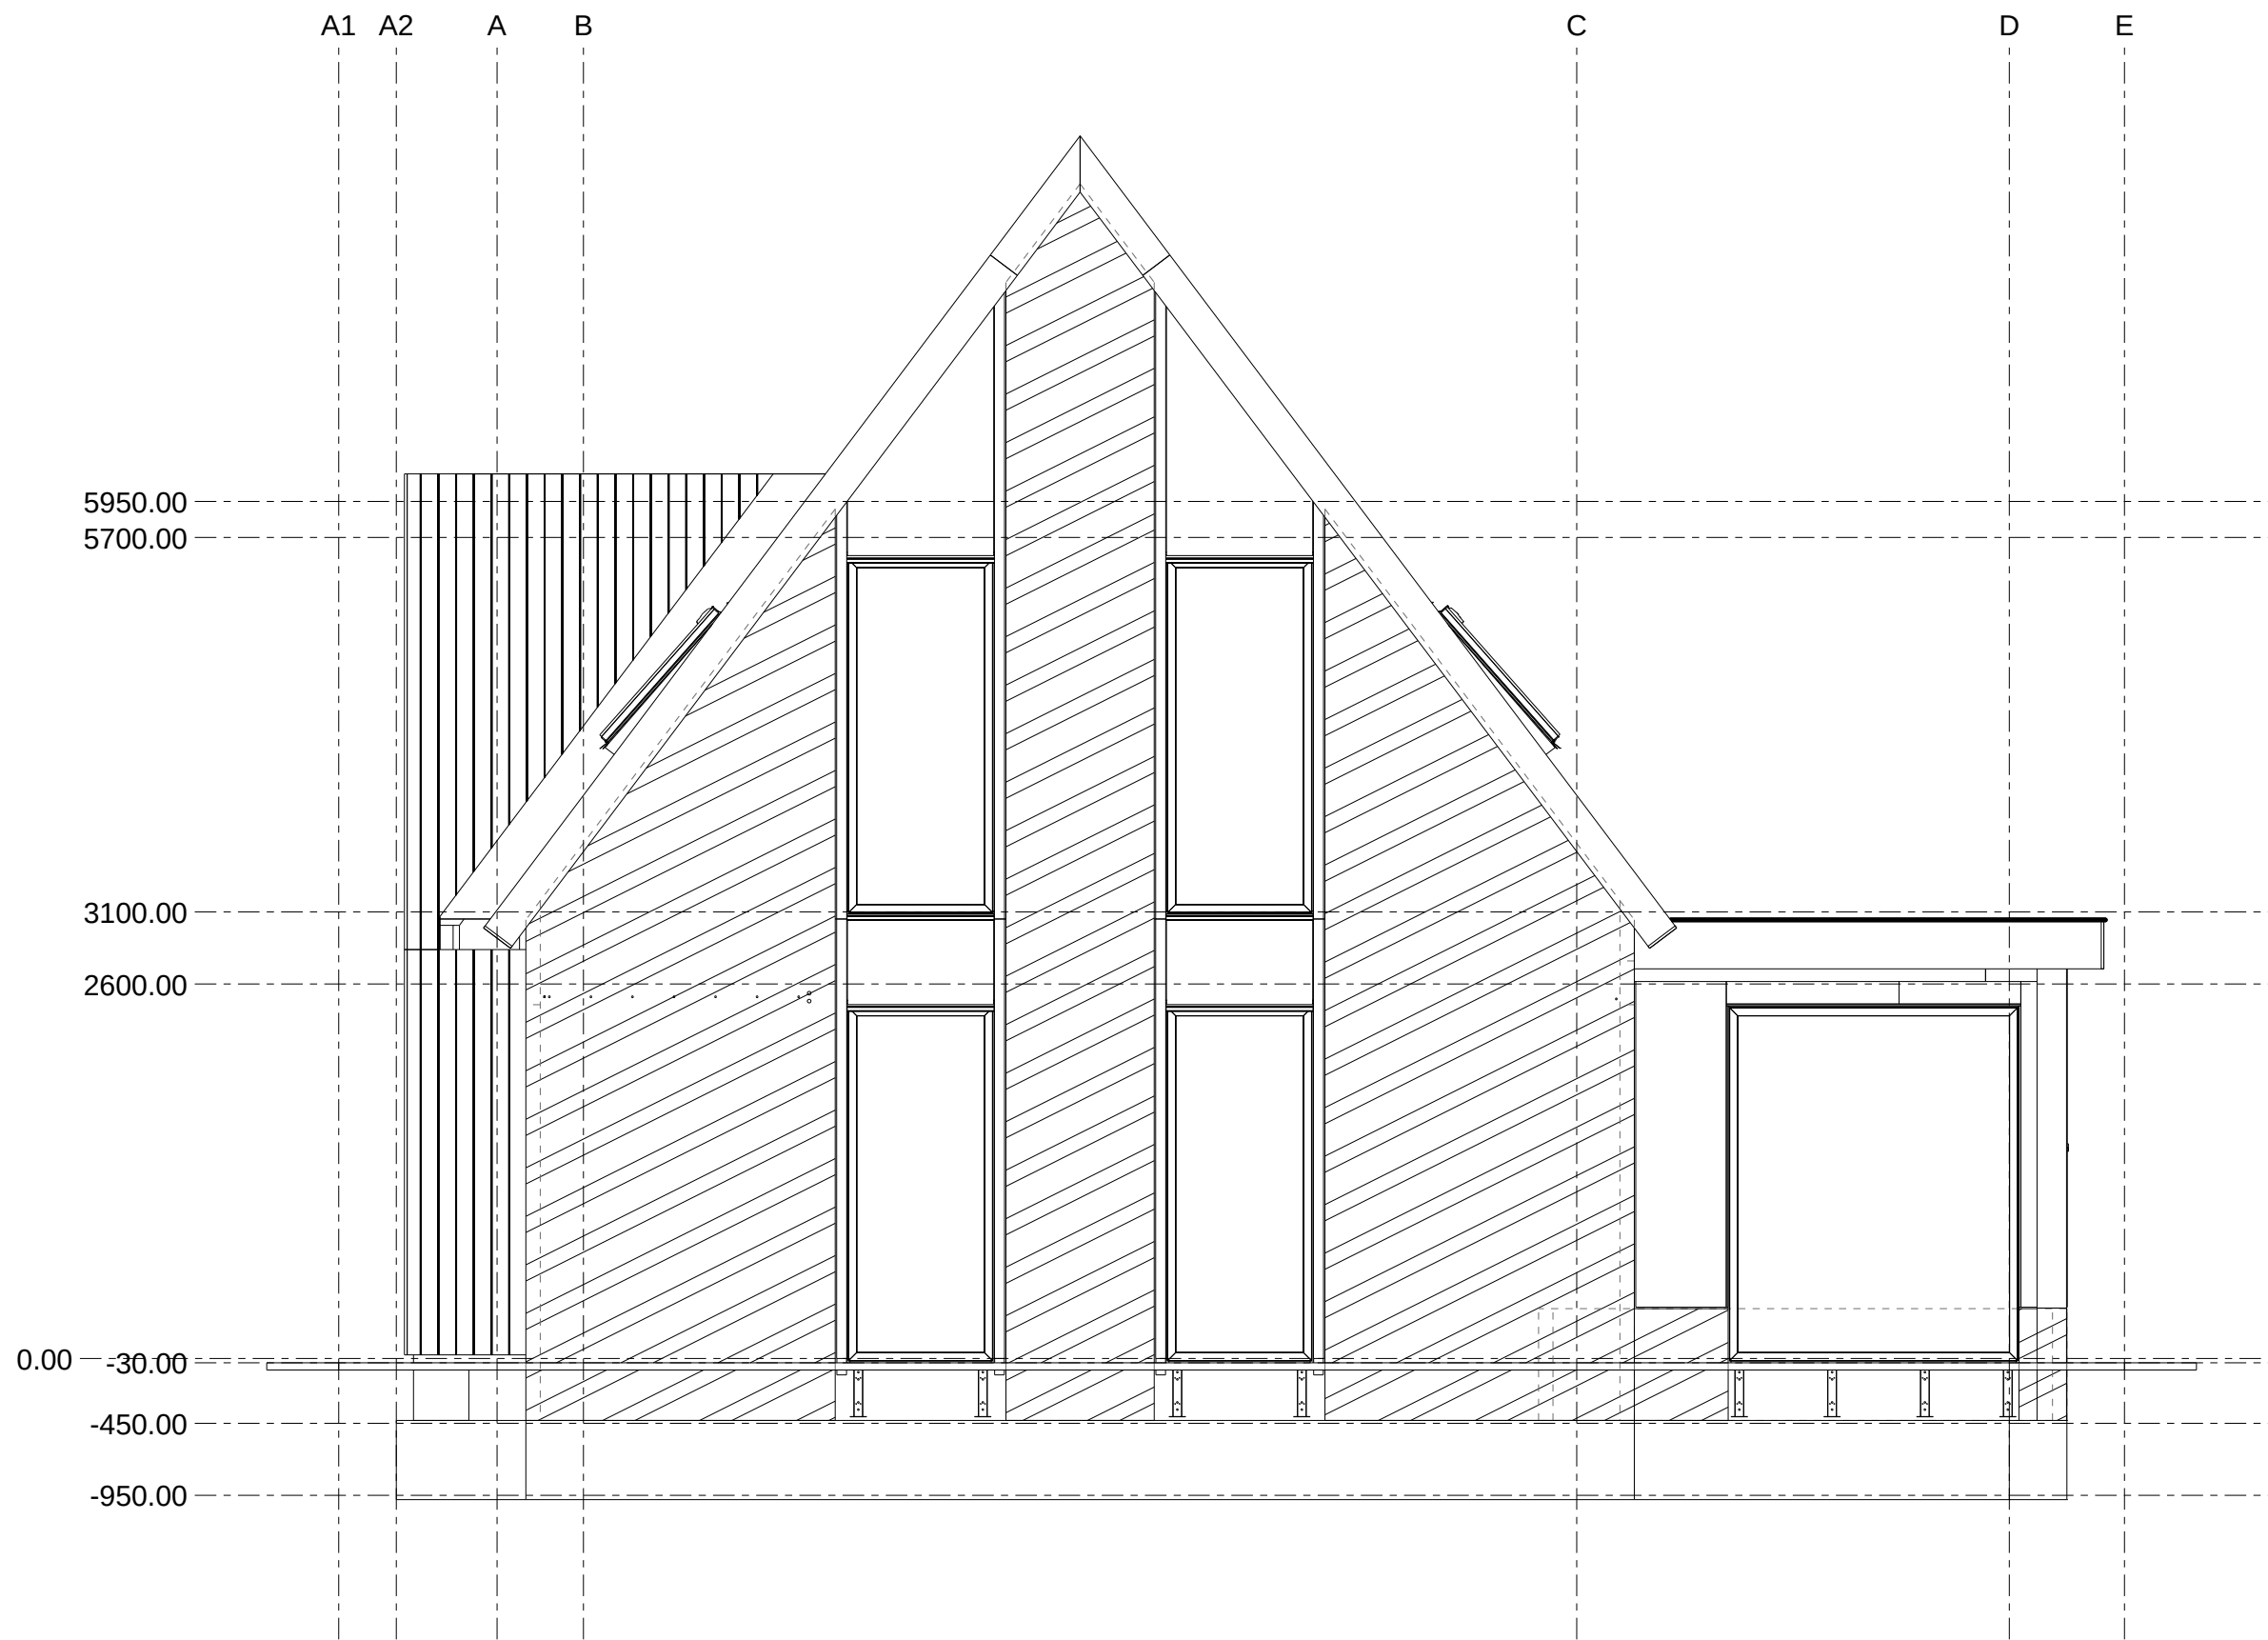

RECHTER GEVEL
1:50


Werk: Nieuwe Houten Woning Met Aanbouw En Risaliet		Tekenaar: D. de Koning	
Onderwerp: DOORSNEDE RECHTERGEVEL		Datum: 21/12/2022	
Opdrachtgever: Familie Planken		Schaal: 1:50	
Alleveradres: Kievitsweg 112, 2983 AE Ridderkerk		Project: 203096	Tek. Nr.: G [14] Formaat: A3



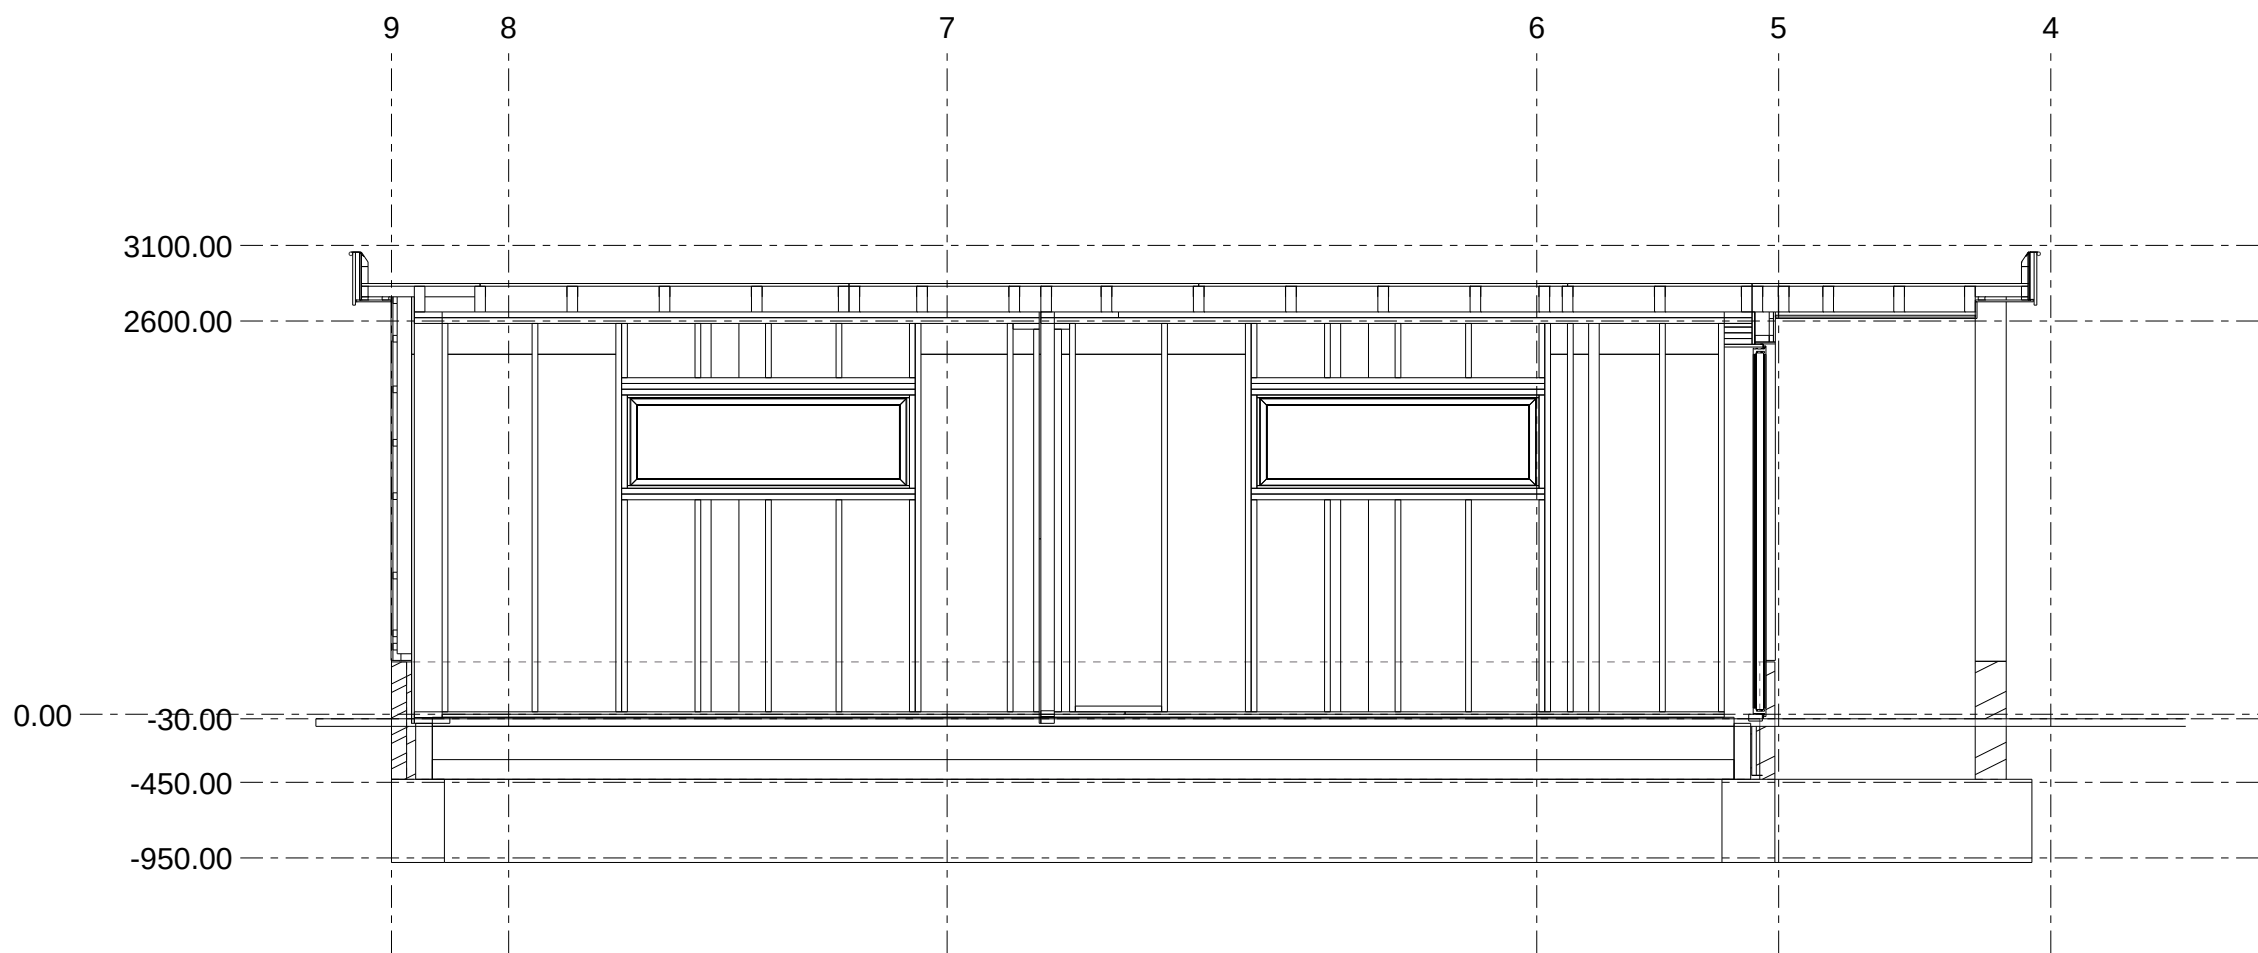


Aanzicht as D
1:50

Werk: Nieuwe Houten Woning Met Aanbouw En Risalit		Tekenaar: D. de Koning	
Onderwerp: DOORSNEDE AS D		Datum: 21/12/2022	
Opdrachtgever: Familie Planken		Schaal: 1:50	
Alleveradres: Kievitsweg 112, 2983 AE Ridderkerk		Project: 203096	Geeftr ruimte
		Tek. Nr.: G [15] Formaat: A3	

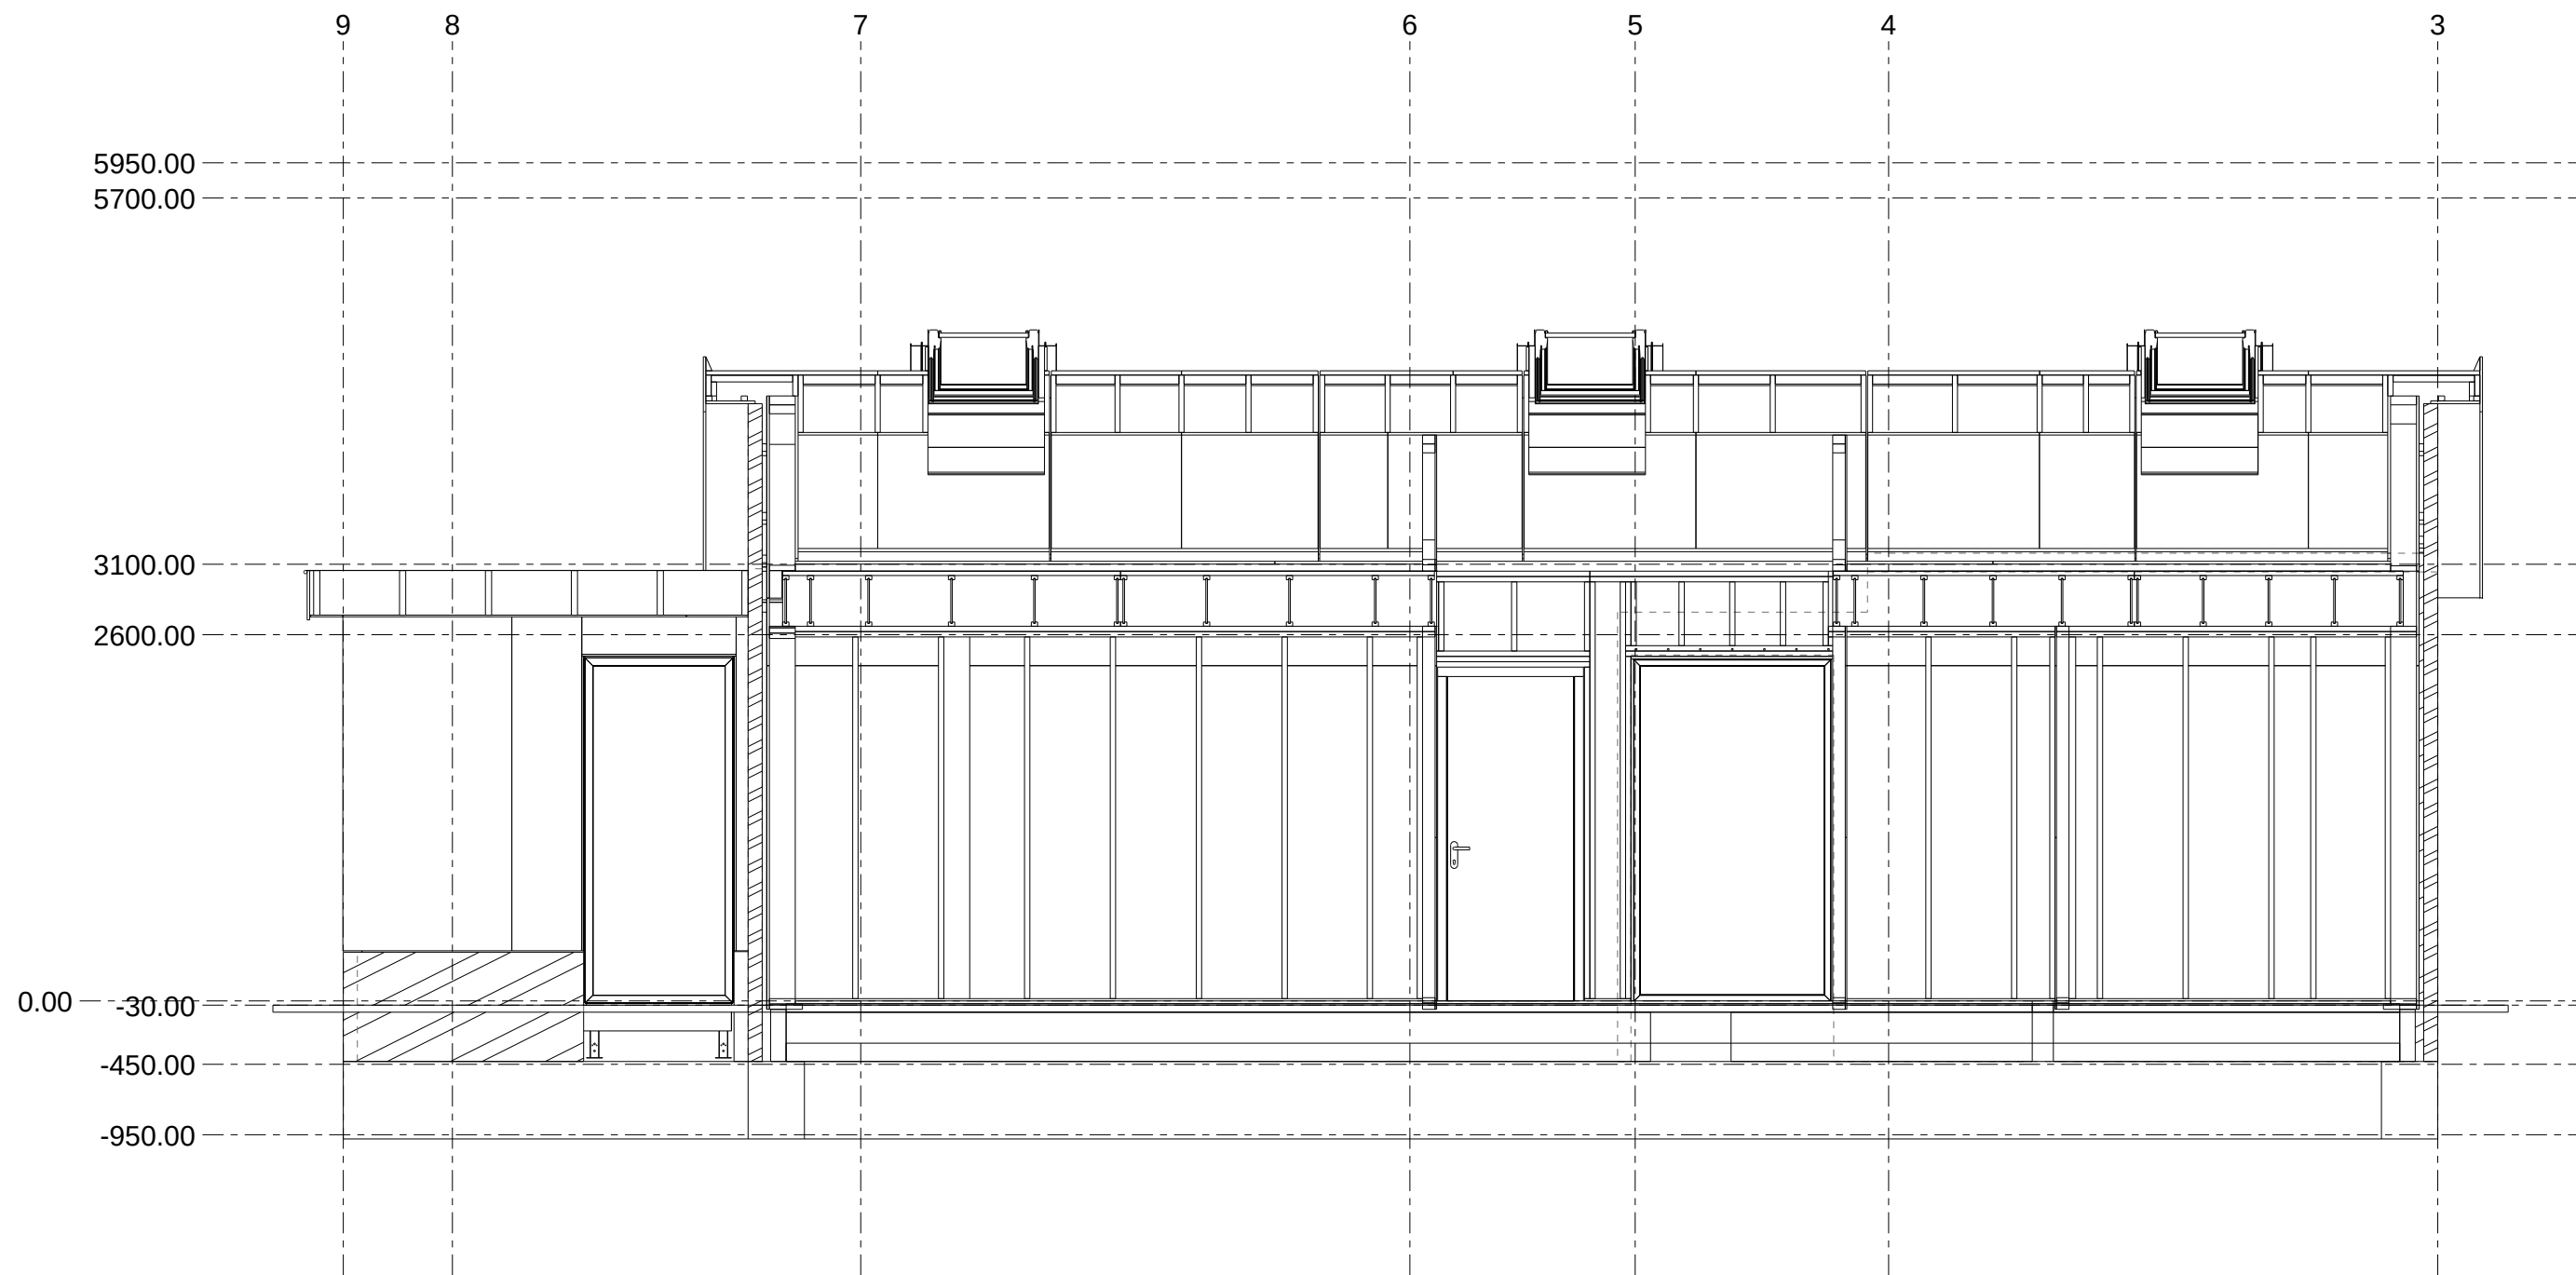


Aanzicht as C
1:50

Werk: Nieuwe Houten Woning Met Aanbouw En Risalit		Tekenaar: D. de Koning	
Onderwerp: DOORSNEDE AS C		Datum: 21/12/2022	
Opdrachtgever: Familie Planken		Schaal: 1:50	
Alleveradres: Kievitsweg 112, 2983 AE Ridderkerk		Project: 203096	Geeft ruimte
		Tek. Nr.: G [16] Formaat: A3	

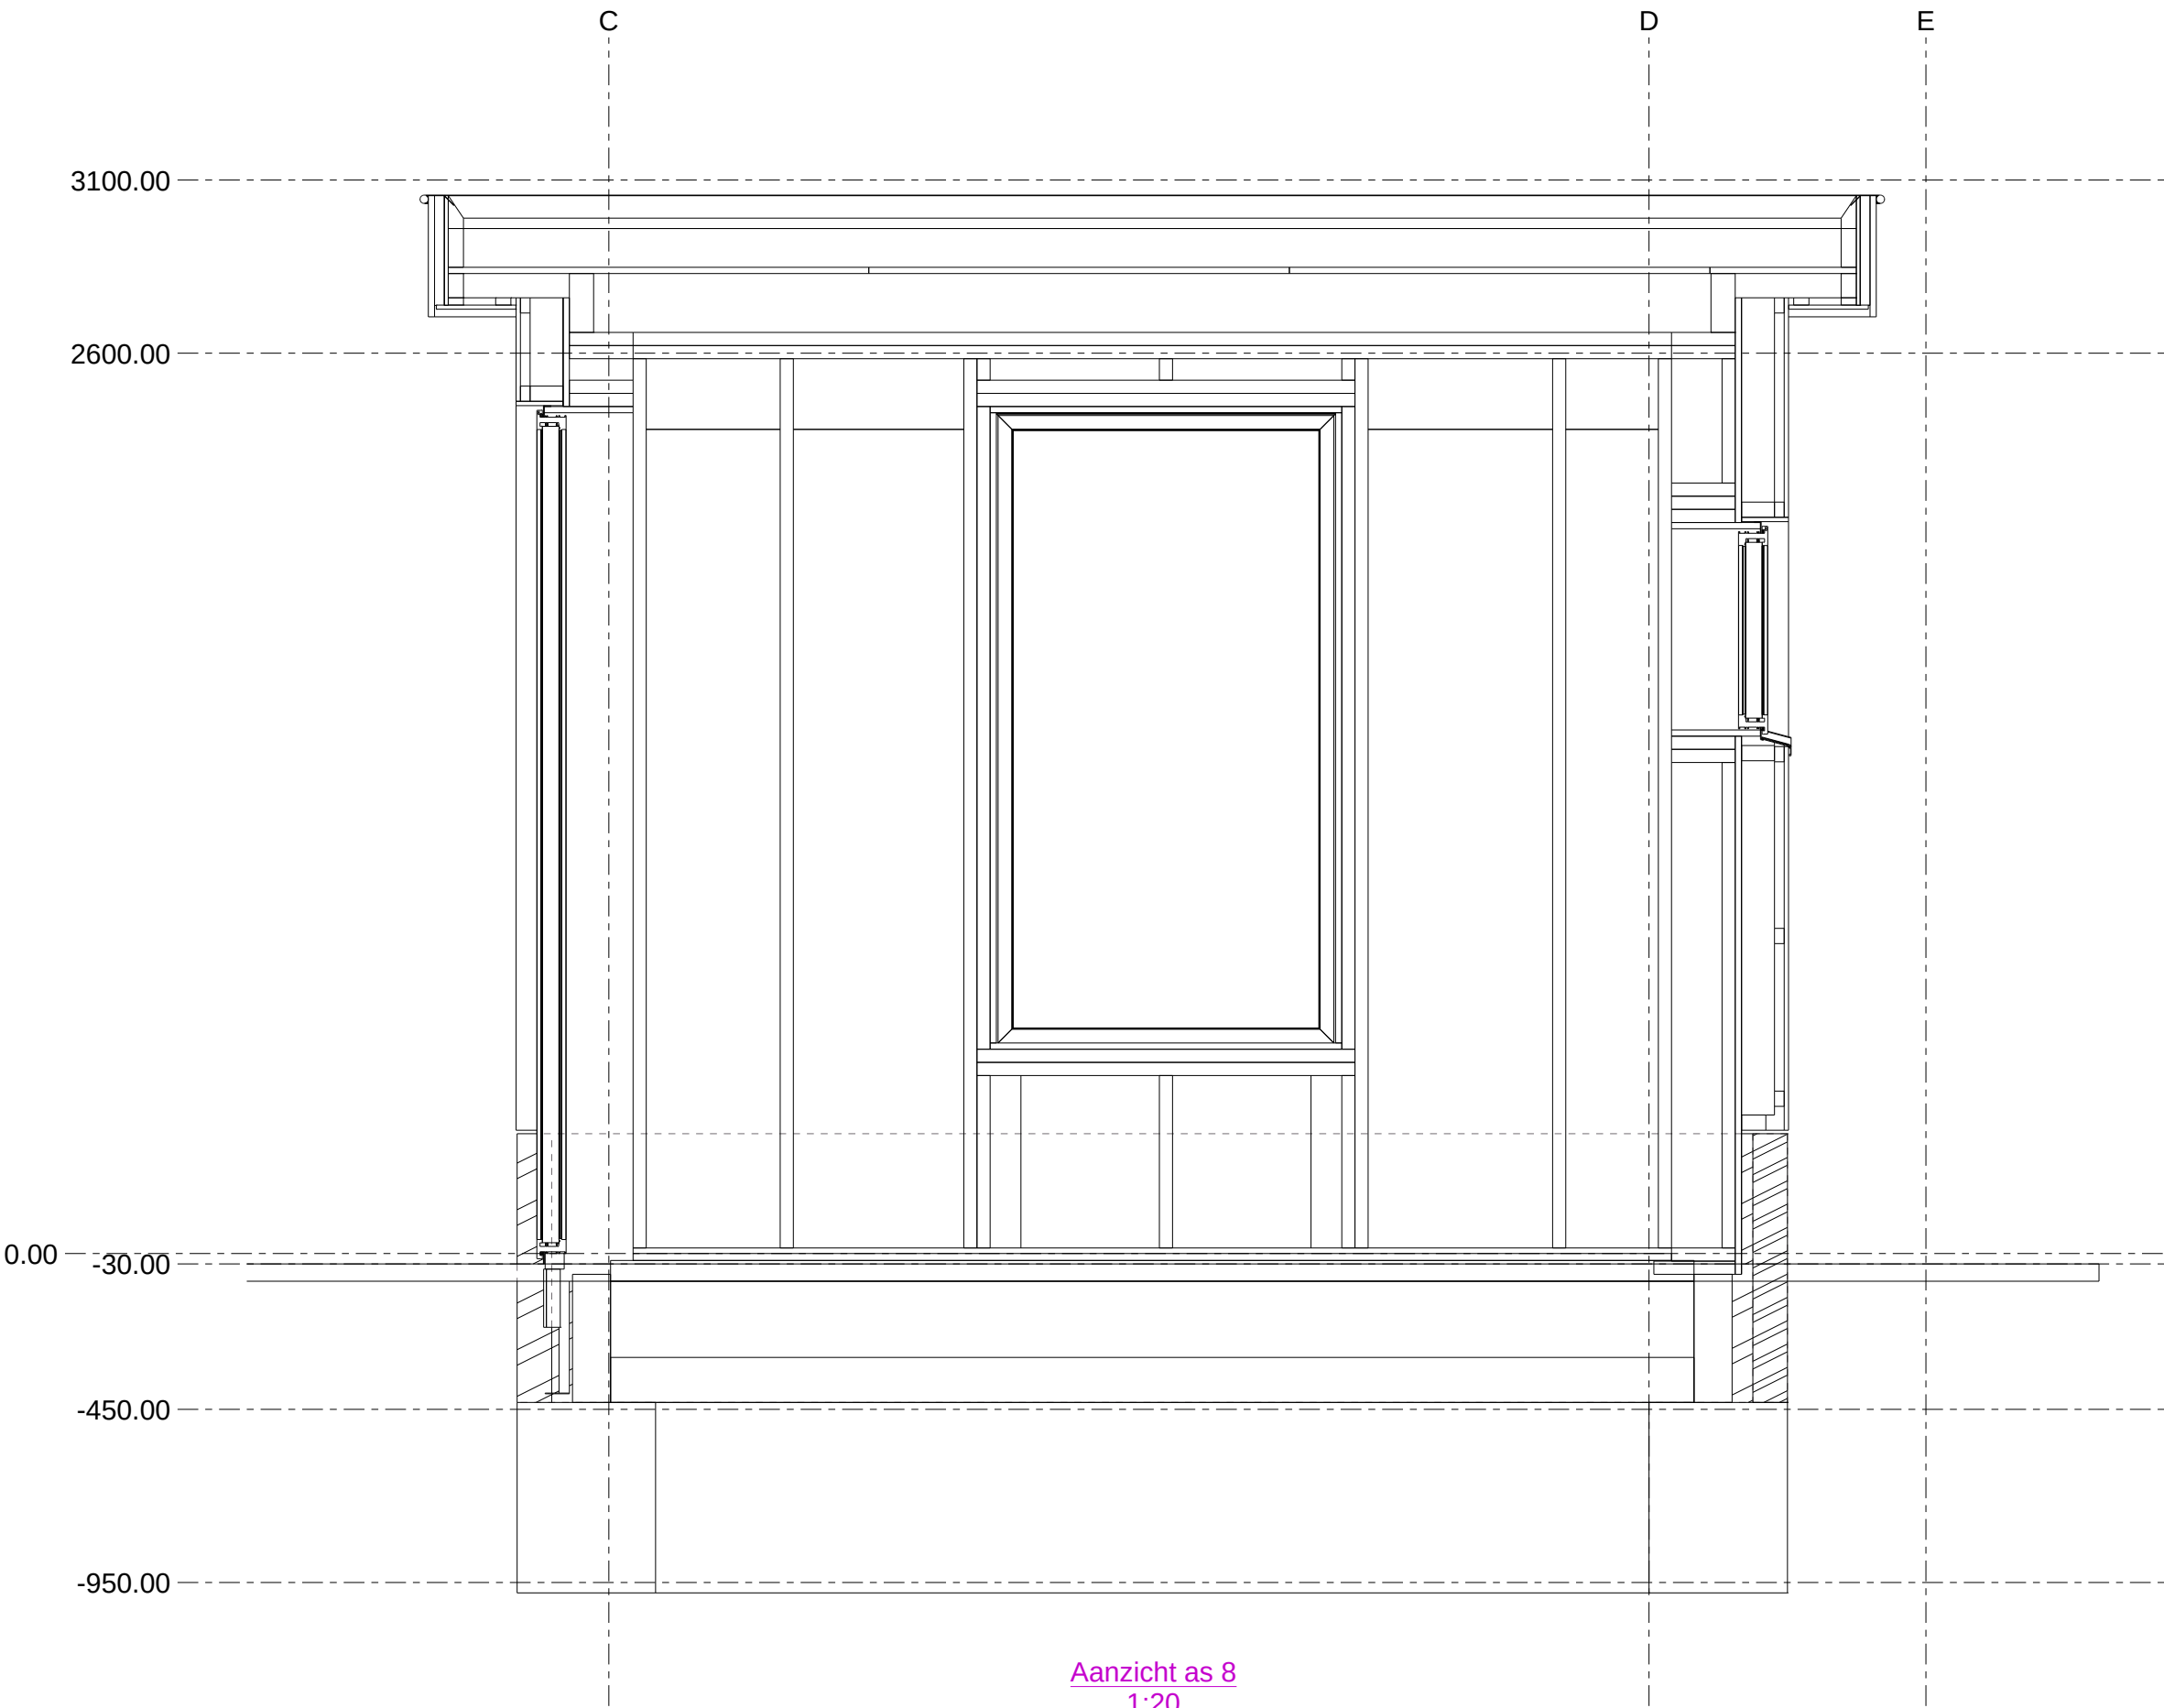


Aanzicht as 8
1:20

Werk: Nieuwe Houten Woning Met Aanbouw En Risaliet		Tekenaar: D. de Koning	
Onderwerp: DOORSNEDE AS 8		Datum: 21/12/2022	
Opdrachtgever: Familie Planken		Schaal: 1:20	
Alleveradres: Kievitsweg 112, 2983 AE Ridderkerk		Project: 203096	Geeft ruimte
		Tek. Nr.: G [17]	
		Formaat: A3	

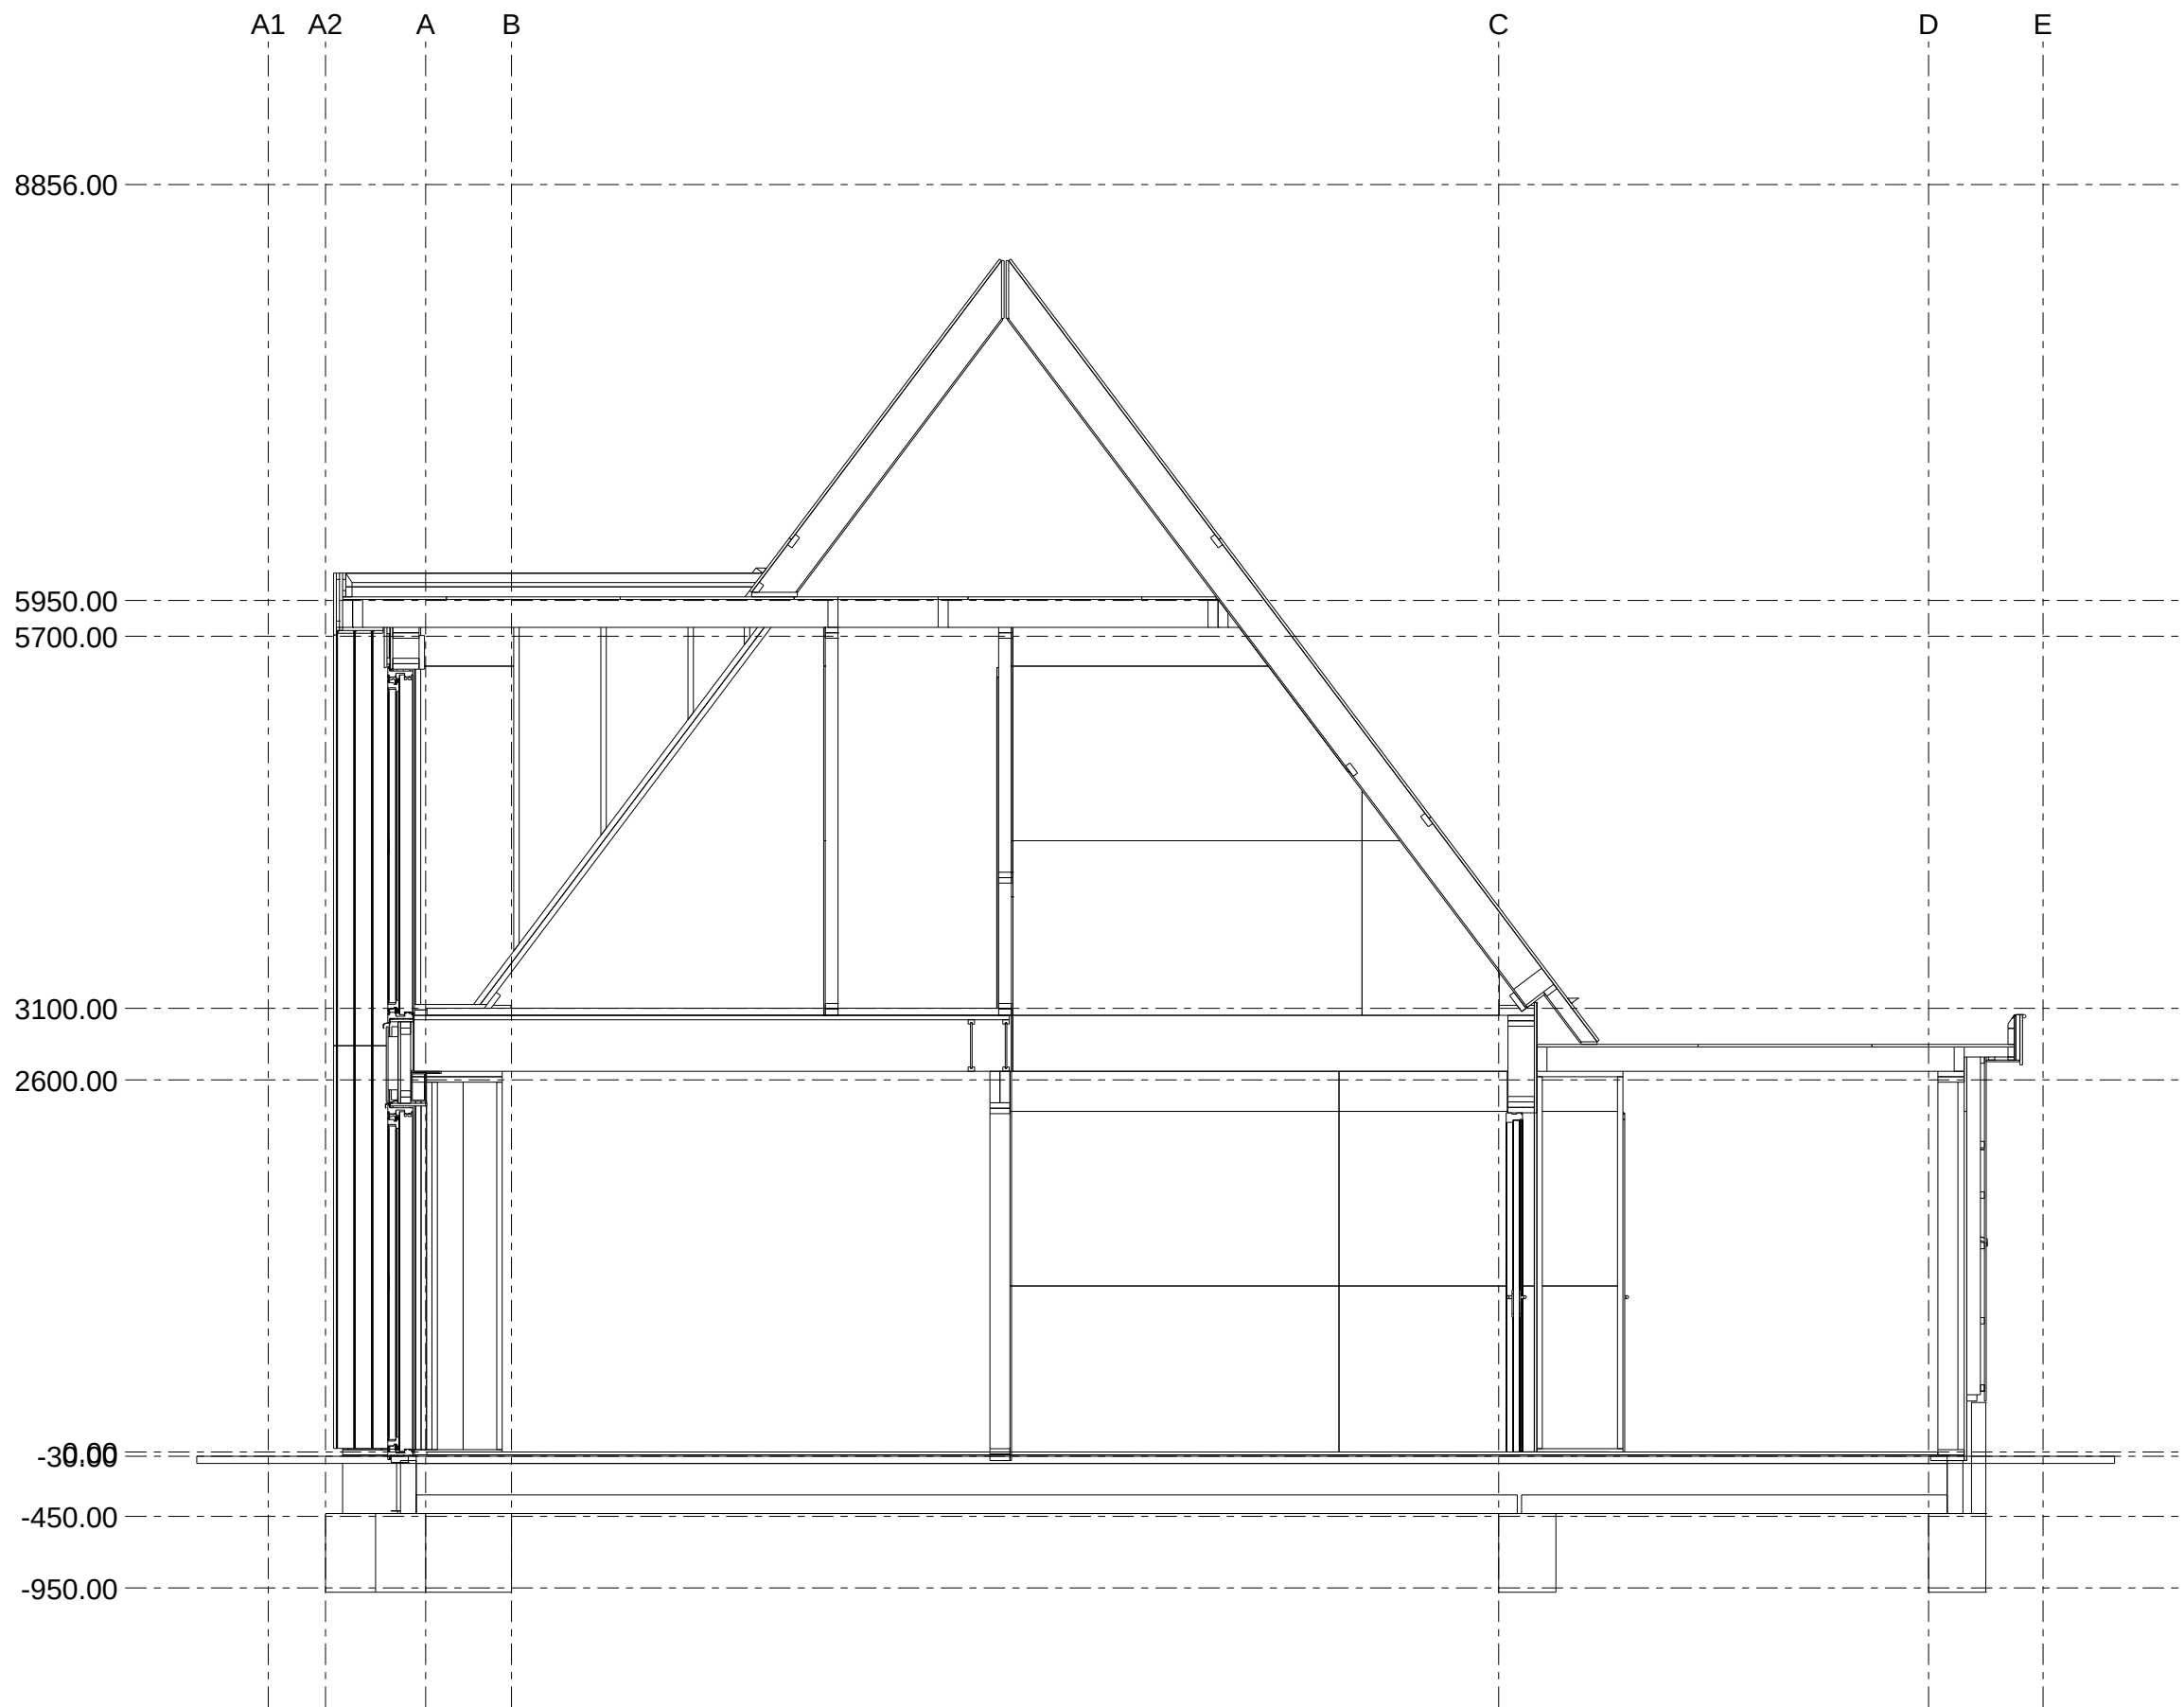


Aanzicht as 6
1:50

Werk: Nieuwe Houten Woning Met Aanbouw En Risaliet		Tekenaar: D. de Koning	
Onderwerp: DOORSNEDE AS 6		Datum: 21/12/2022	
Opdrachtgever: Familie Planken		Project: 203096	
Alleveradres: Kievitsweg 112, 2983 AE Ridderkerk		Tek. Nr.: G [18]	Geeftr ruimte
		Formaat: A3	

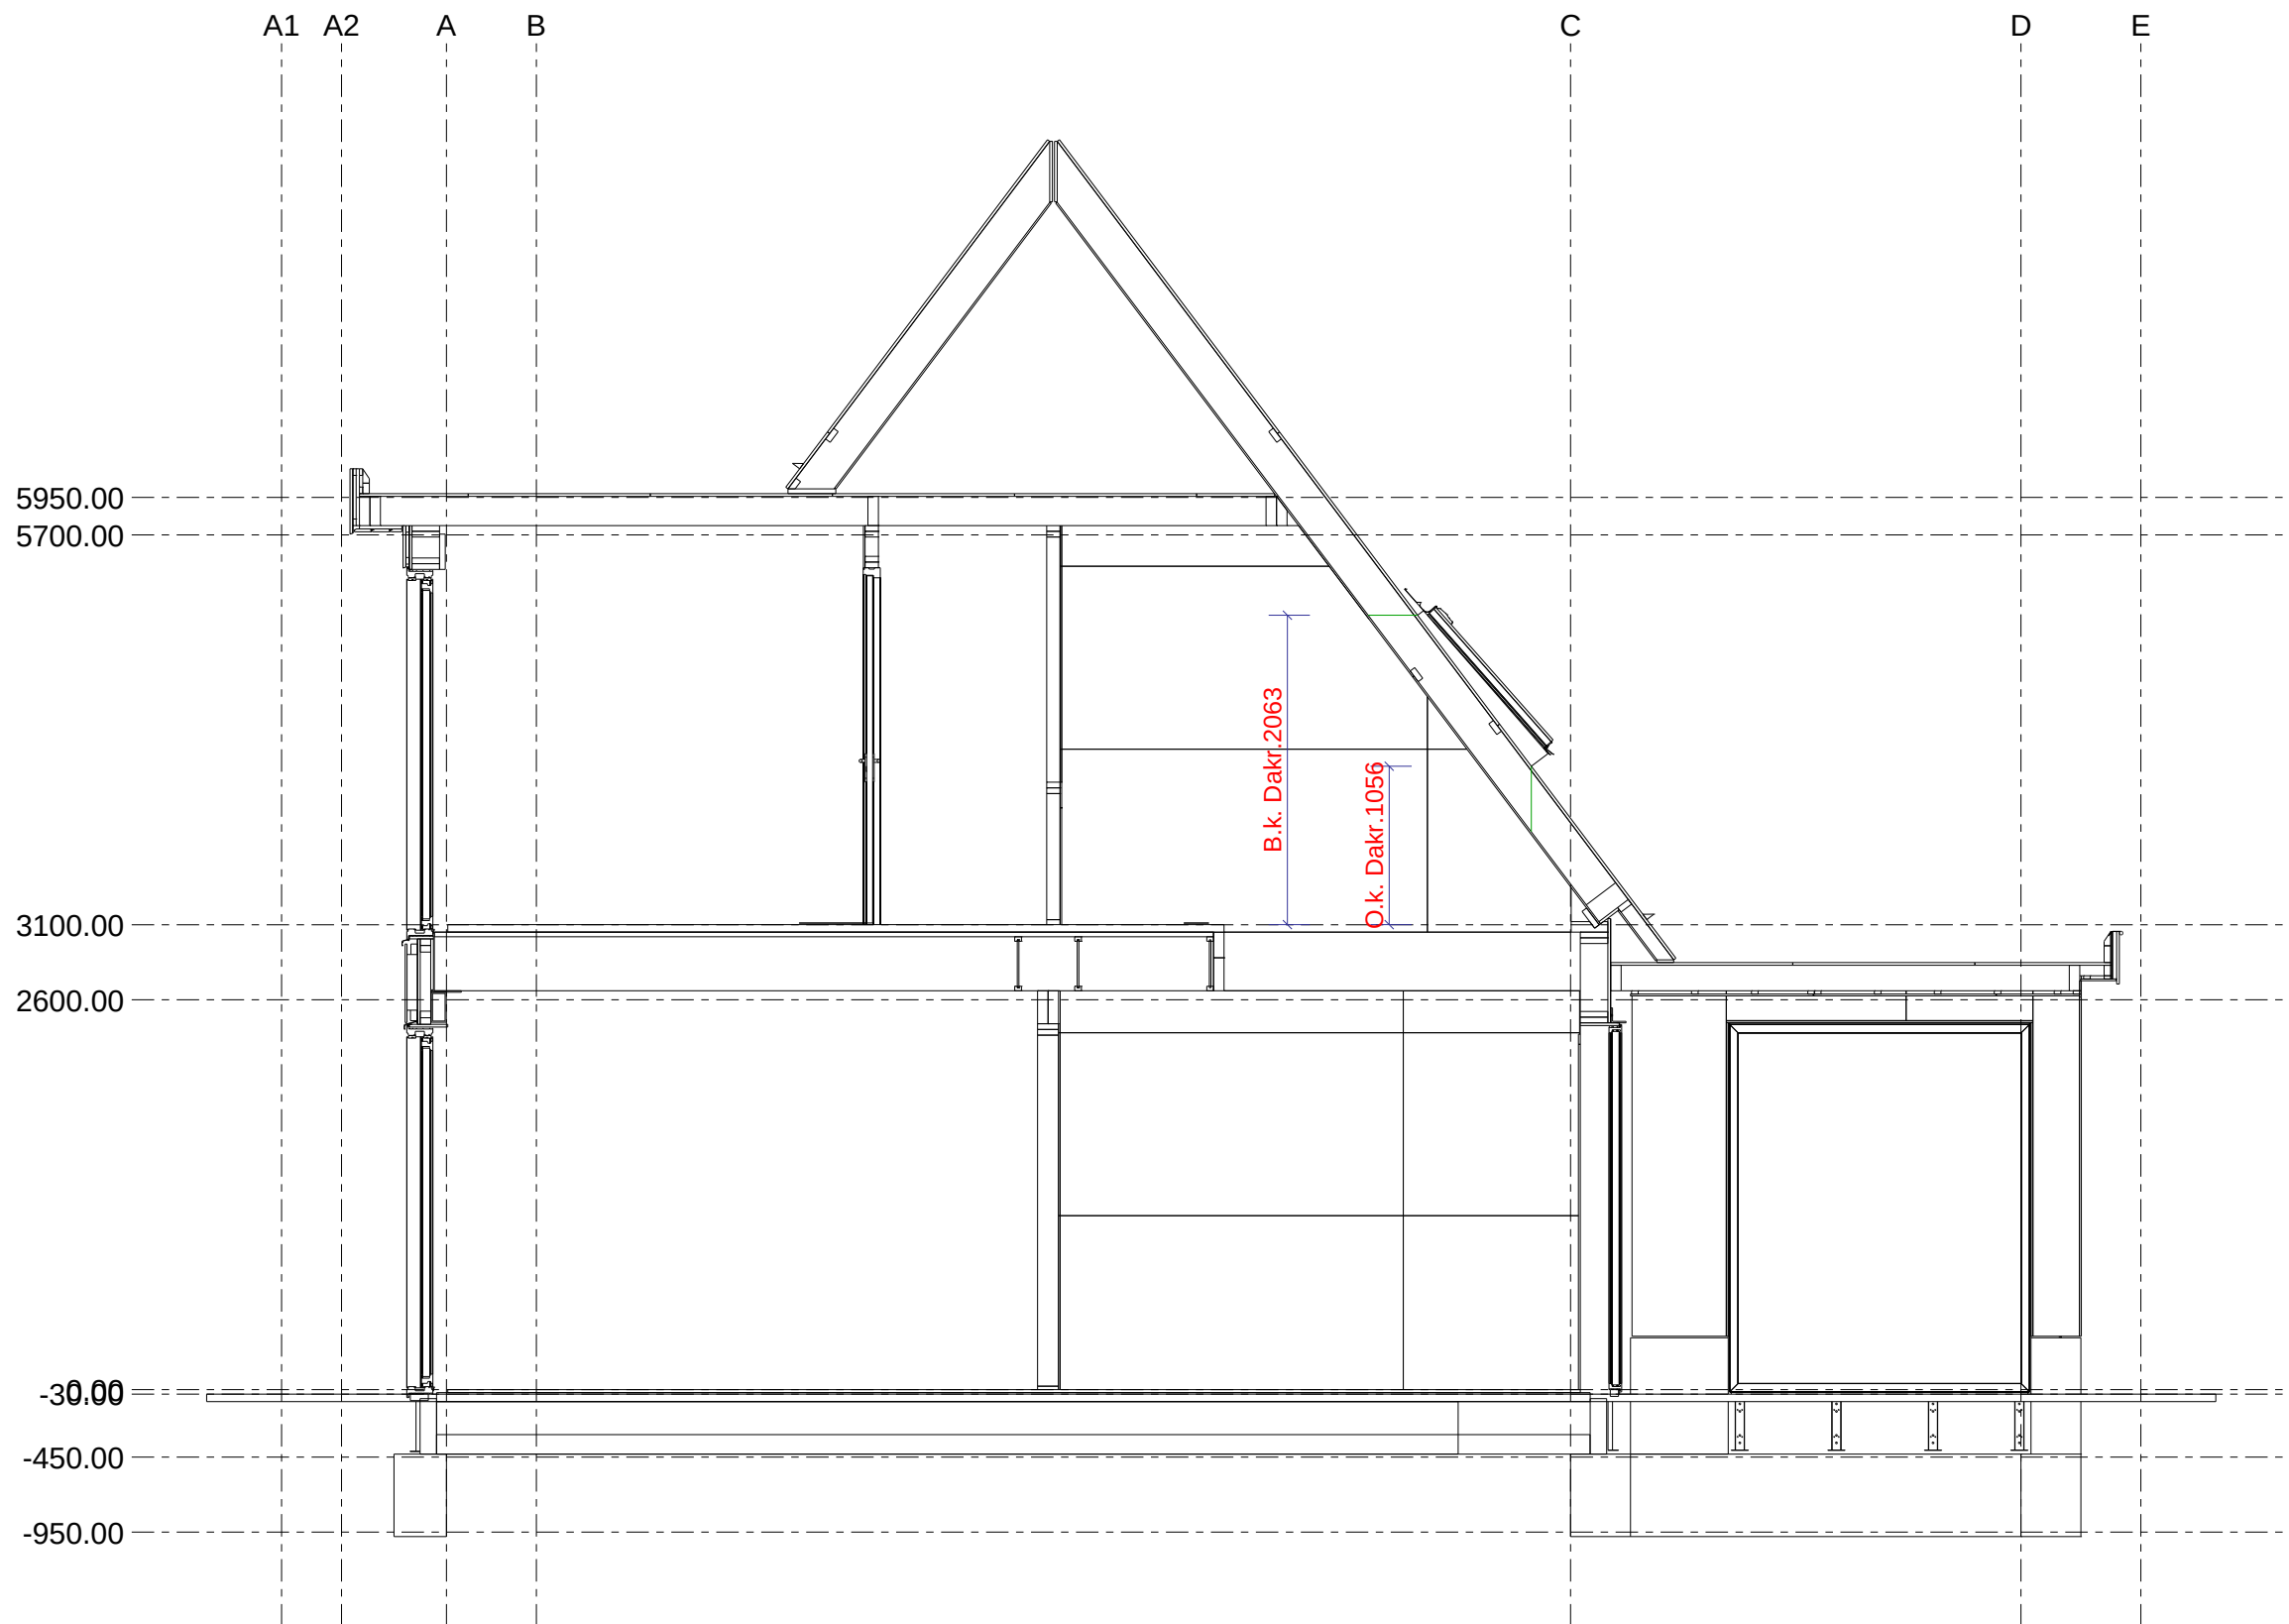


Aanzicht as 5
1:50

Werk: Nieuwe Houten Woning Met Aanbouw En Risaliet		Tekenaar: D. de Koning	
Onderwerp: DOORSNEDE AS 5		Datum: 21/12/2022	
Opdrachtgever: Familie Planken		Schaal: 1:50	
Alleveradres: Kievitsweg 112, 2983 AE Ridderkerk		Project: 203096	Geeft ruimte
		Tek. Nr.: G [19] Formaat: A3	

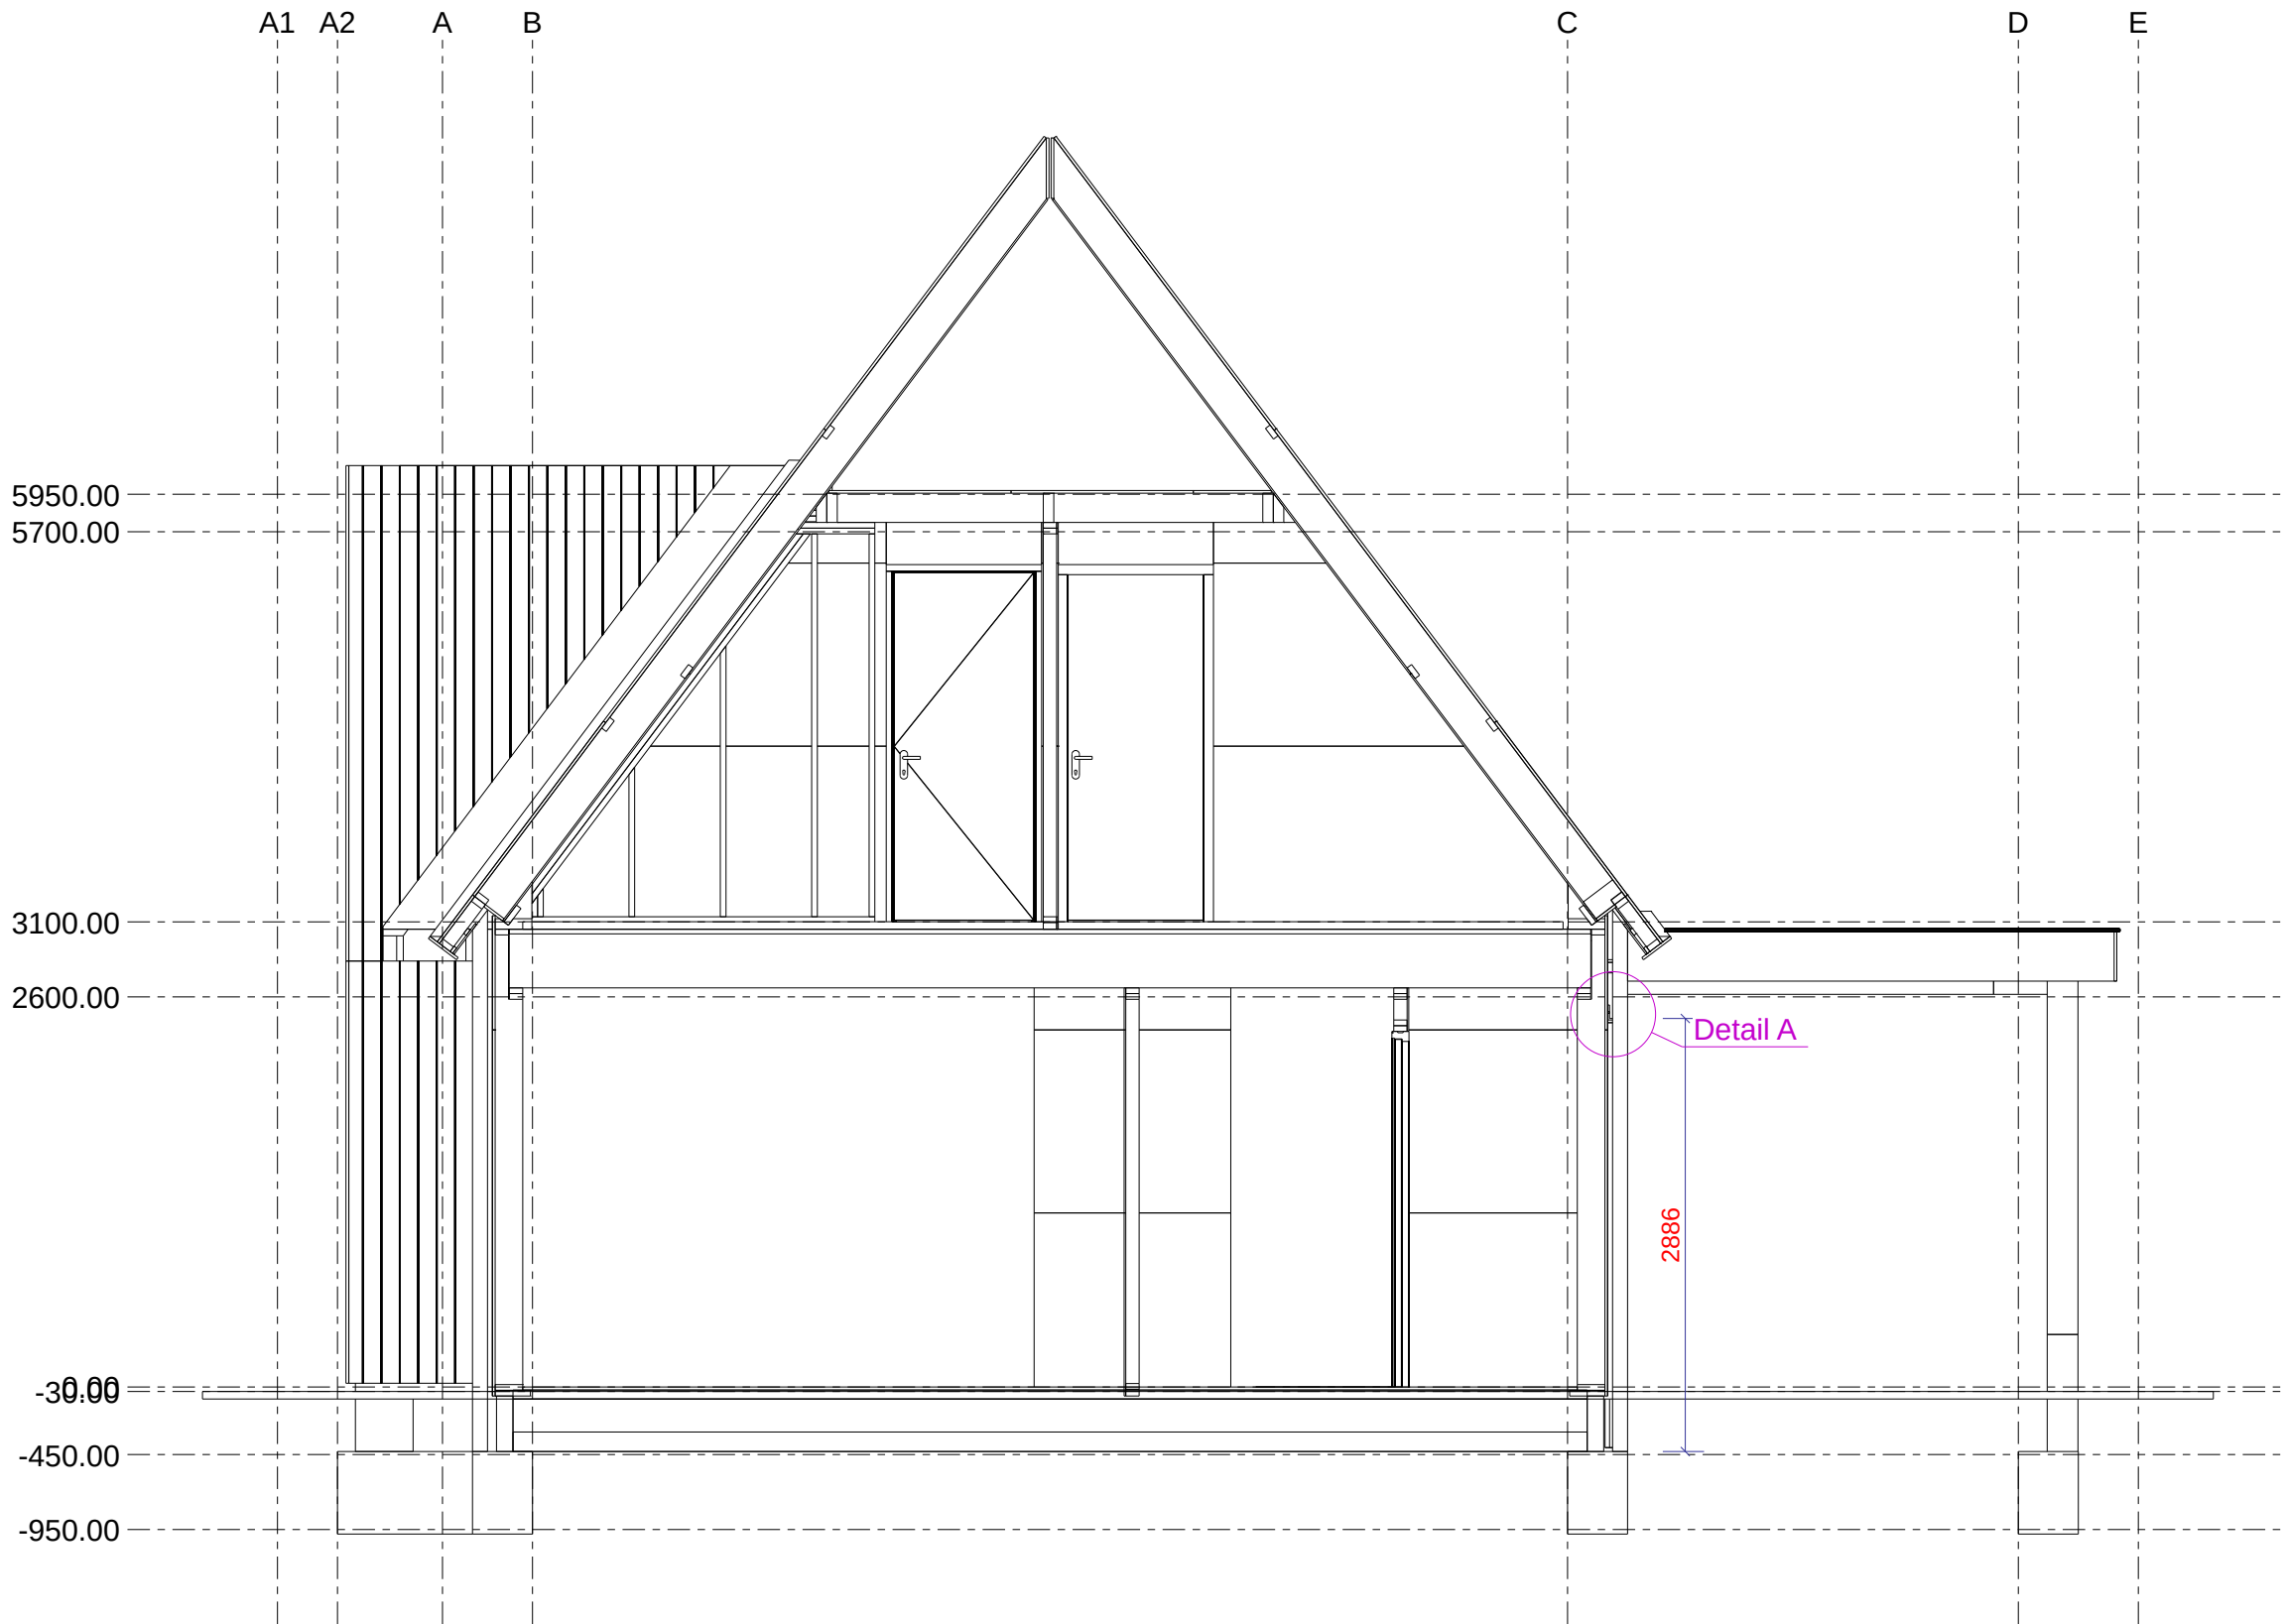


Aanzicht as 4
1:50

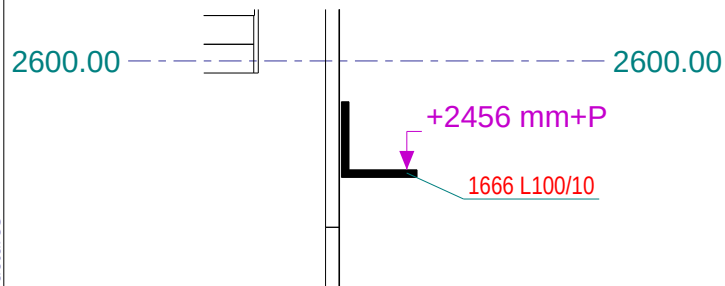

Detail A, 1:10

Werk:	Nieuwe Houten Woning Met Aanbouw En Risaliet	Tekenaar:	D. de Koning
Onderwerp:	DOORSNEDE AS 4	Datum:	21/12/2022
Opdrachtgever:	Familie Planken	Schaal:	1:10 1:50
Alleveradres:	Kievitsweg 112, 2983 AE Ridderkerk	Project:	203096
		Tek. Nr.:	G [20]
		Formaat:	A3



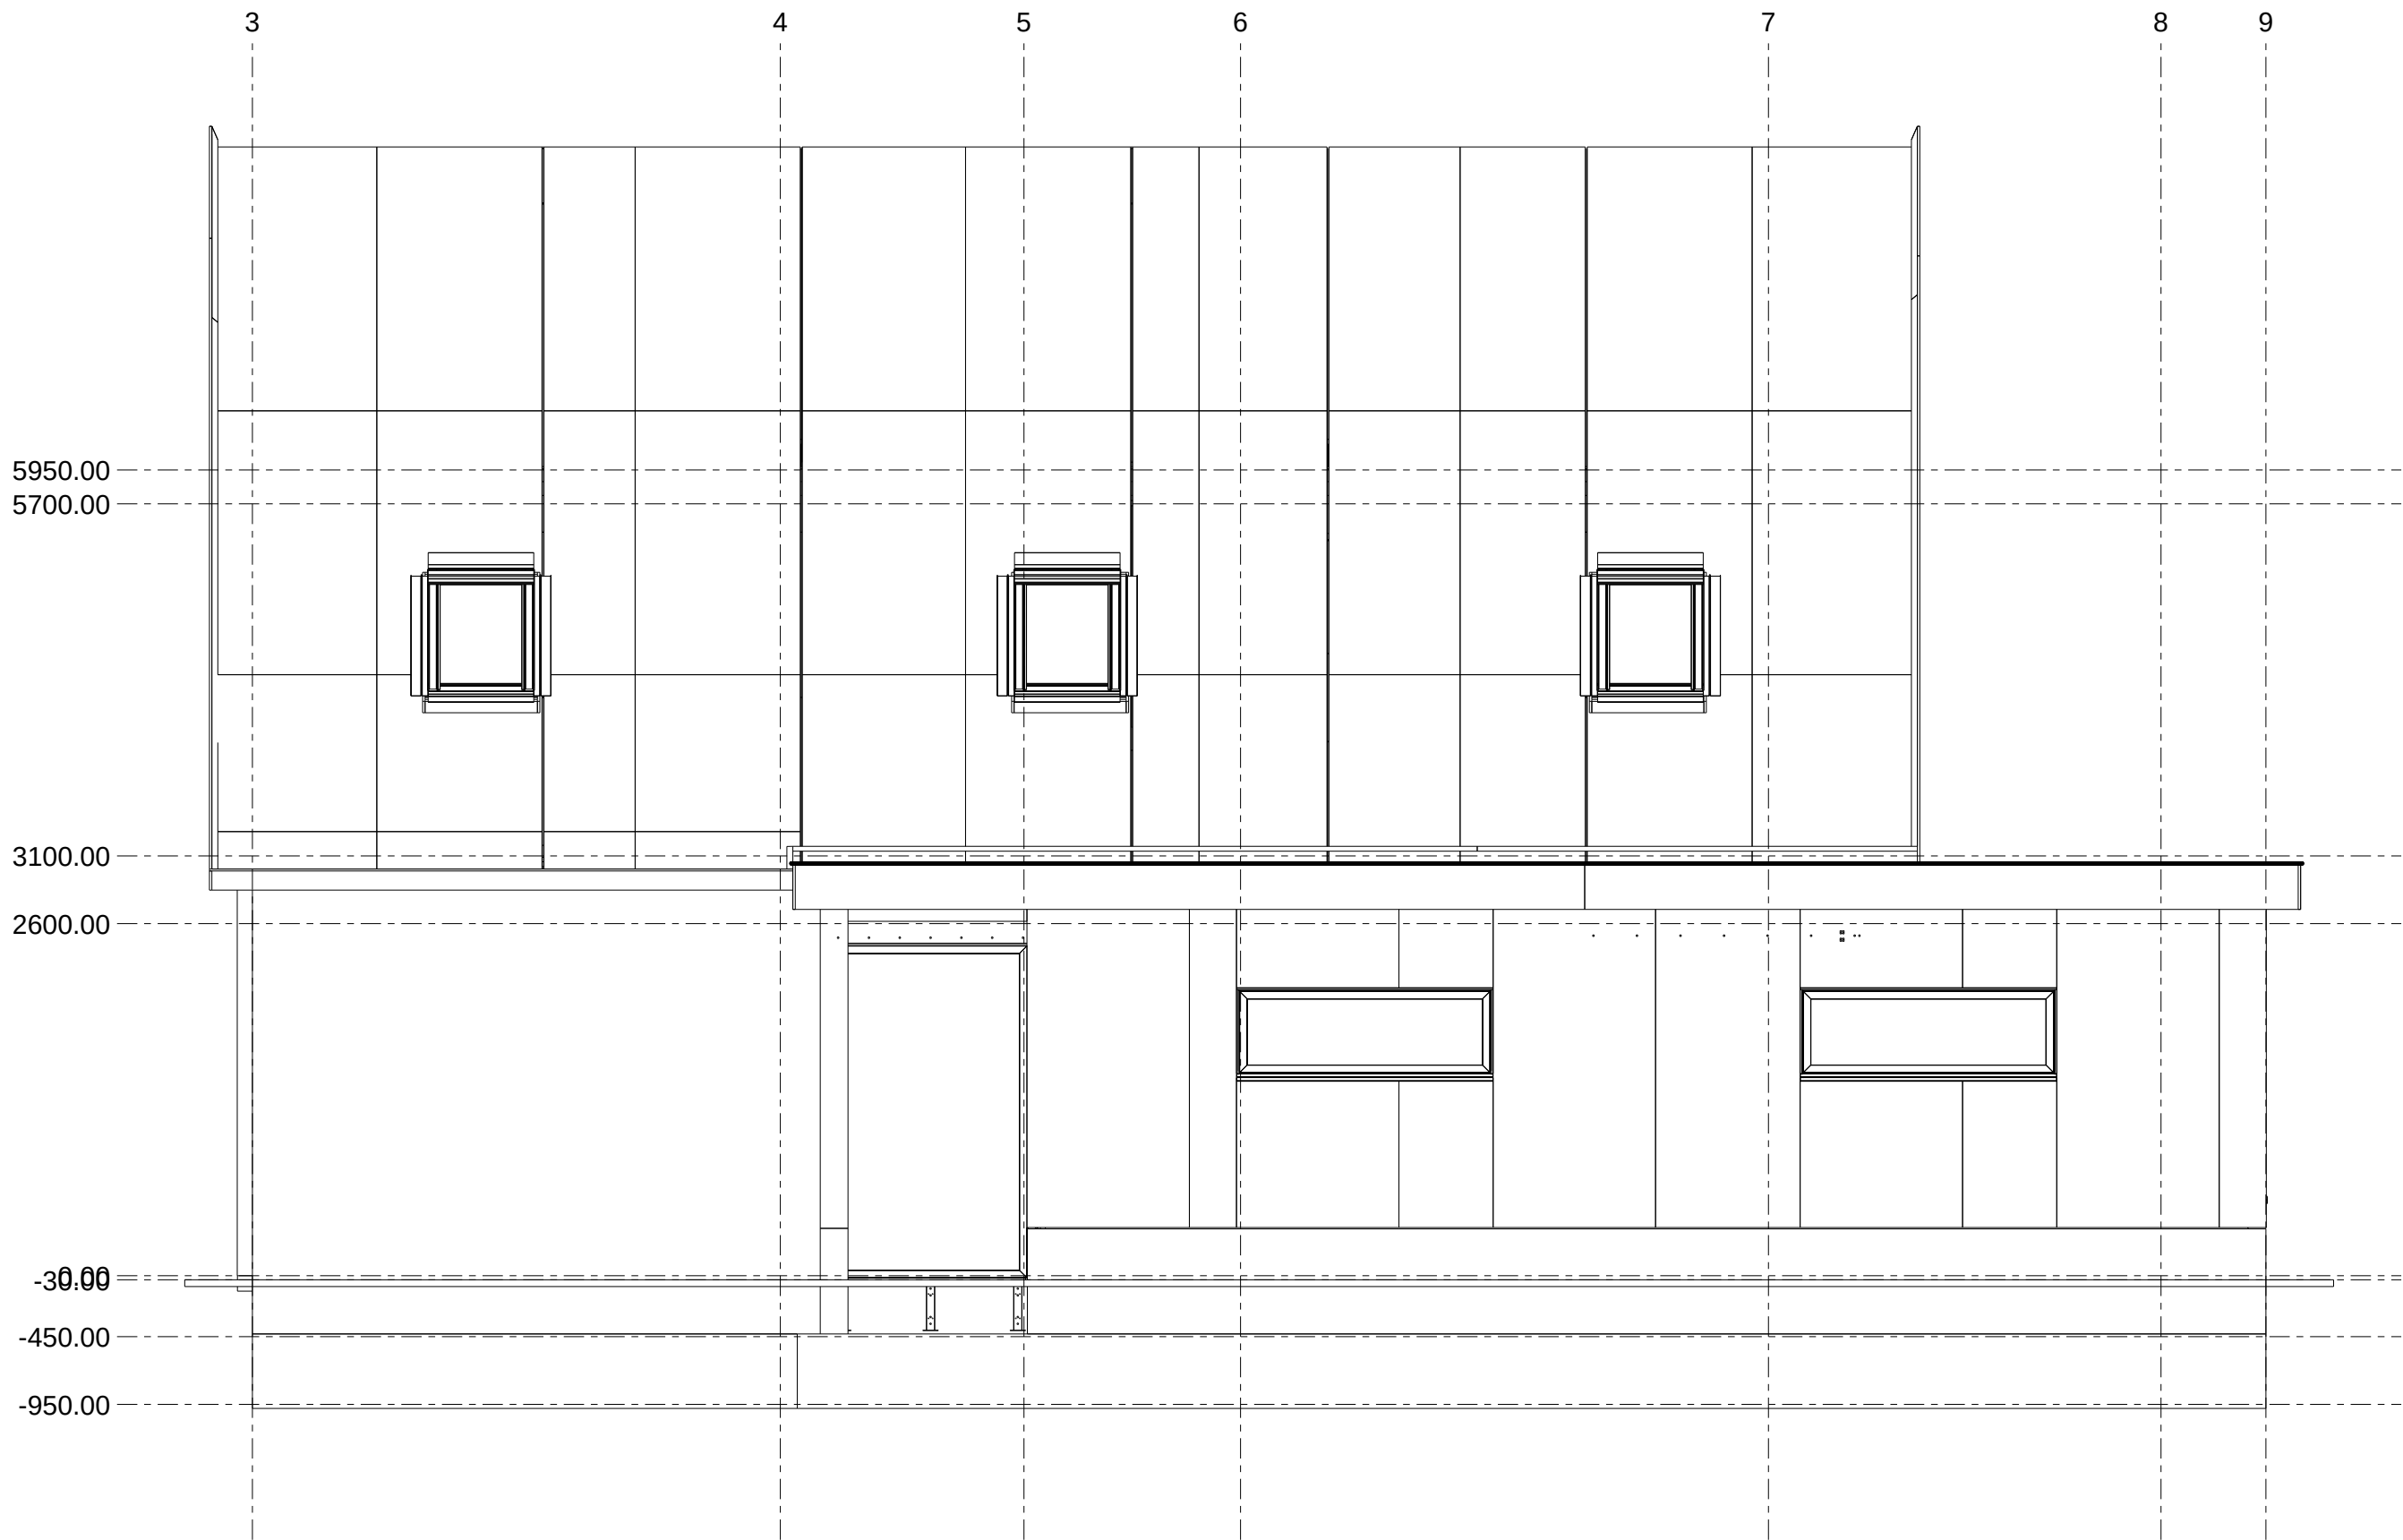


ACHTER GEVEL
1:50

Werk: Nieuwe Houten Woning Met Aanbouw En Risaliet		Tekenaar: D. de Koning	
Onderwerp: DOORSNEDE ACHTERGEVEL		Datum: 21/12/2022	
Opdrachtgever: Familie Planken		Schaal: 1:50	
Alleveradres: Kievitsweg 112, 2983 AE Ridderkerk		Project: 203096	
		Tek. Nr.: G [21] Formaat: A3	



LINKER GEVEL
1:50


Werk: Nieuwe Houten Woning Met Aanbouw En Risaliet		Tekenaar: D. de Koning	
Onderwerp: DOORSNEDE LINKERGEVEL		Datum: 21/12/2022	
Opdrachtgever: Familie Planken		Schaal: 1:50	
Alleveradres: Kievitsweg 112, 2983 AE Ridderkerk		Project: 203096	Geeft ruimte
		Tek. Nr.: G [22]	
		Formaat: A3	

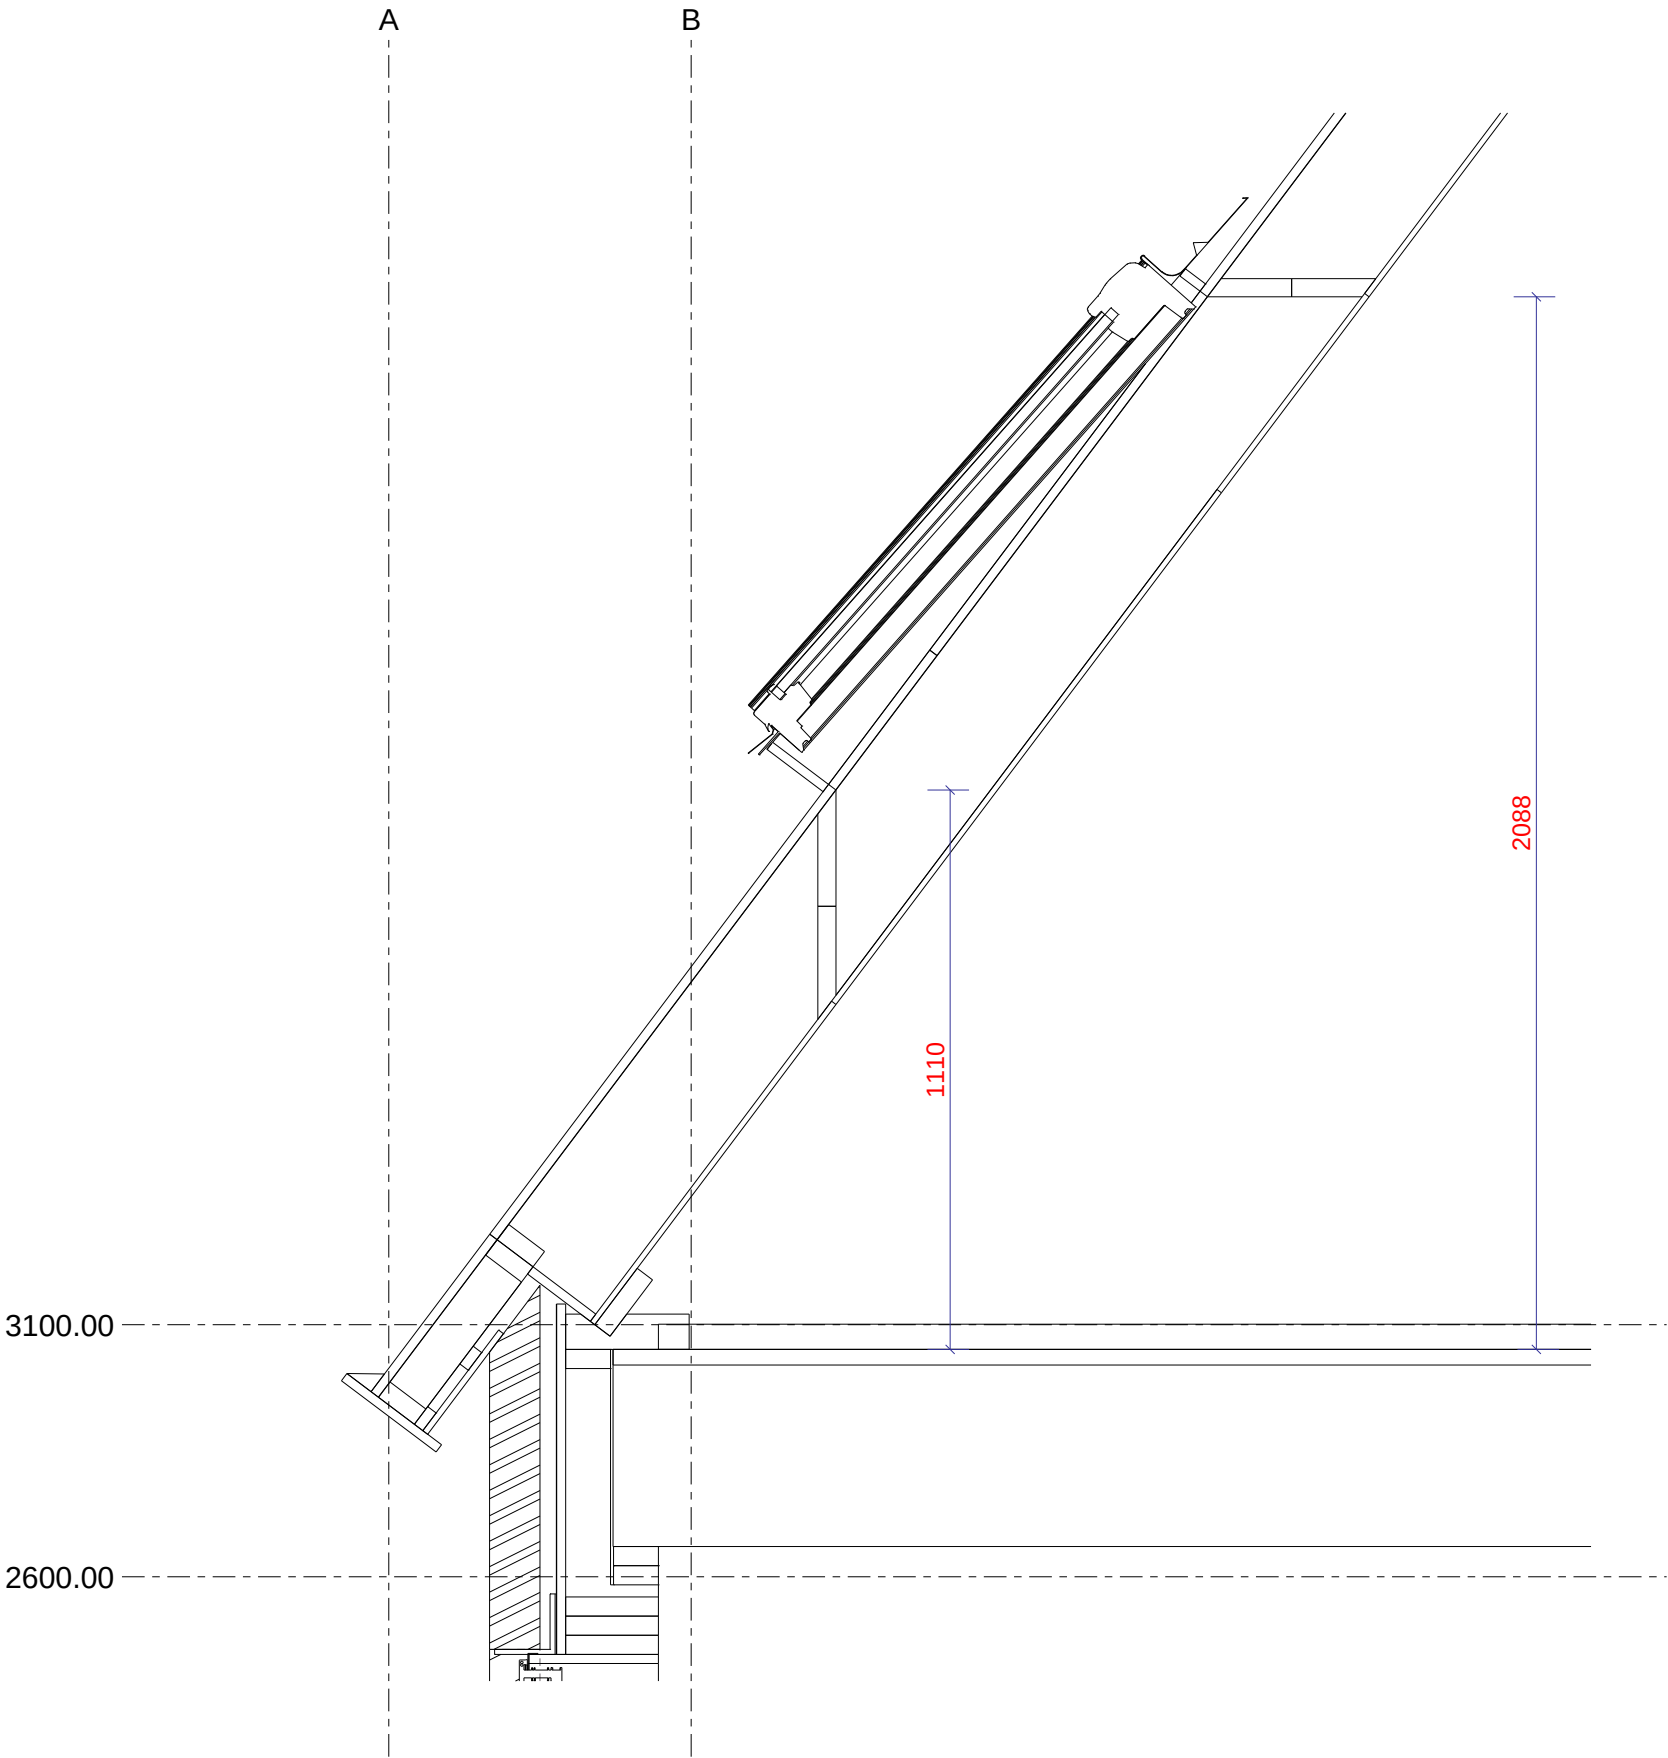

View_05 (3D)
1:15


Werk: Nieuwe Houten Woning Met Aanbouw En Risaliet		Tekenaar: D. de Koning	
Onderwerp: DOORSNEDE DAKRAAM		Datum: 21/12/2022	
Opdrachtgever: Familie Planken		Schaal: 1:15	
Alleveradres: Kievitsweg 112, 2983 AE Ridderkerk		Project: 203096	Tek. Nr.: G [23] Formaat: A3



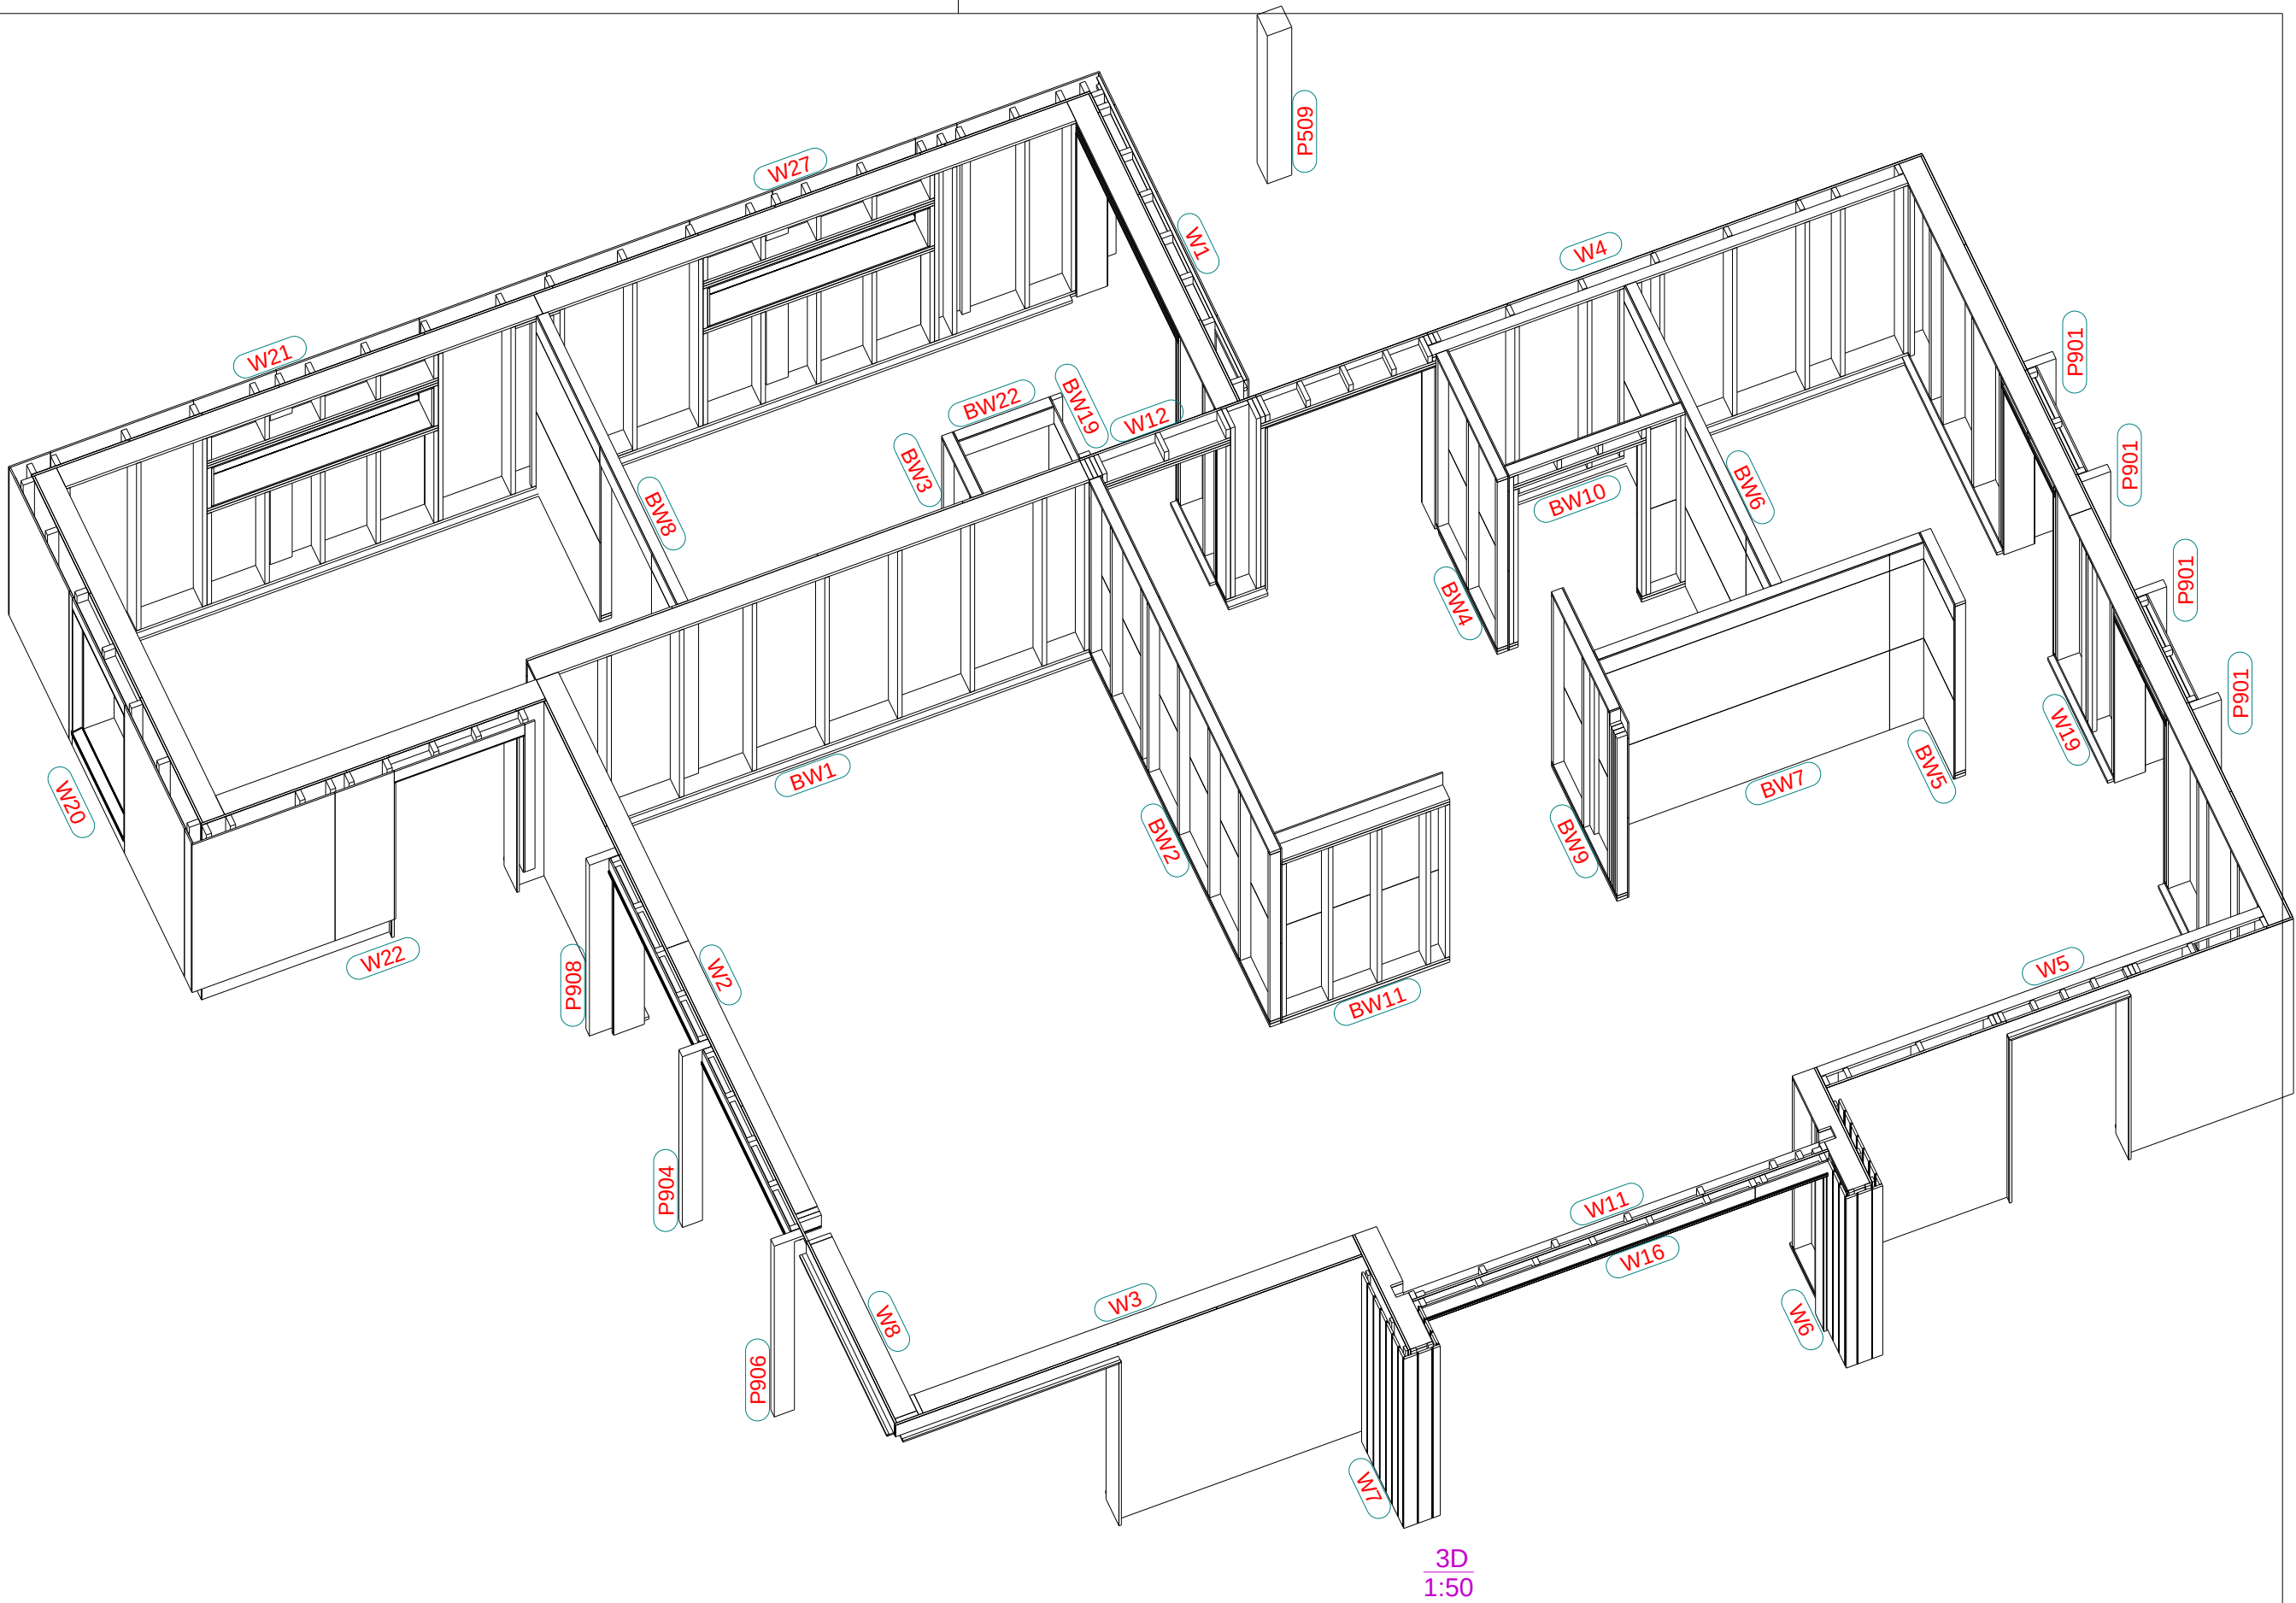

Opmerking:	
-	Zie Constructieberekening voor montage voorschriften.
-	Gebruik overal voldoende en deugdelijk bevestigingsmateriaal.
-	Bij woningen, stallen of falkpanelen Rc. 6.0 of hoger.
-	Bouwviit toepassen onder de panelen

Werk:		Tekenaar: D. de Koning	
Nieuwe Houten Woning Met Aanbouw En Risaliet		Datum: 12/01/2023	
Onderwerp:		Schaal: 1:50	
LEGPLAN WANDEN - BG			
Opdrachtgever:		Project: 203096	
Familie Planken		Tek. Nr.: G [24]	
Alleveradres:		Formaat: A3	
Kievitsweg 112, 2983 AE Ridderkerk			

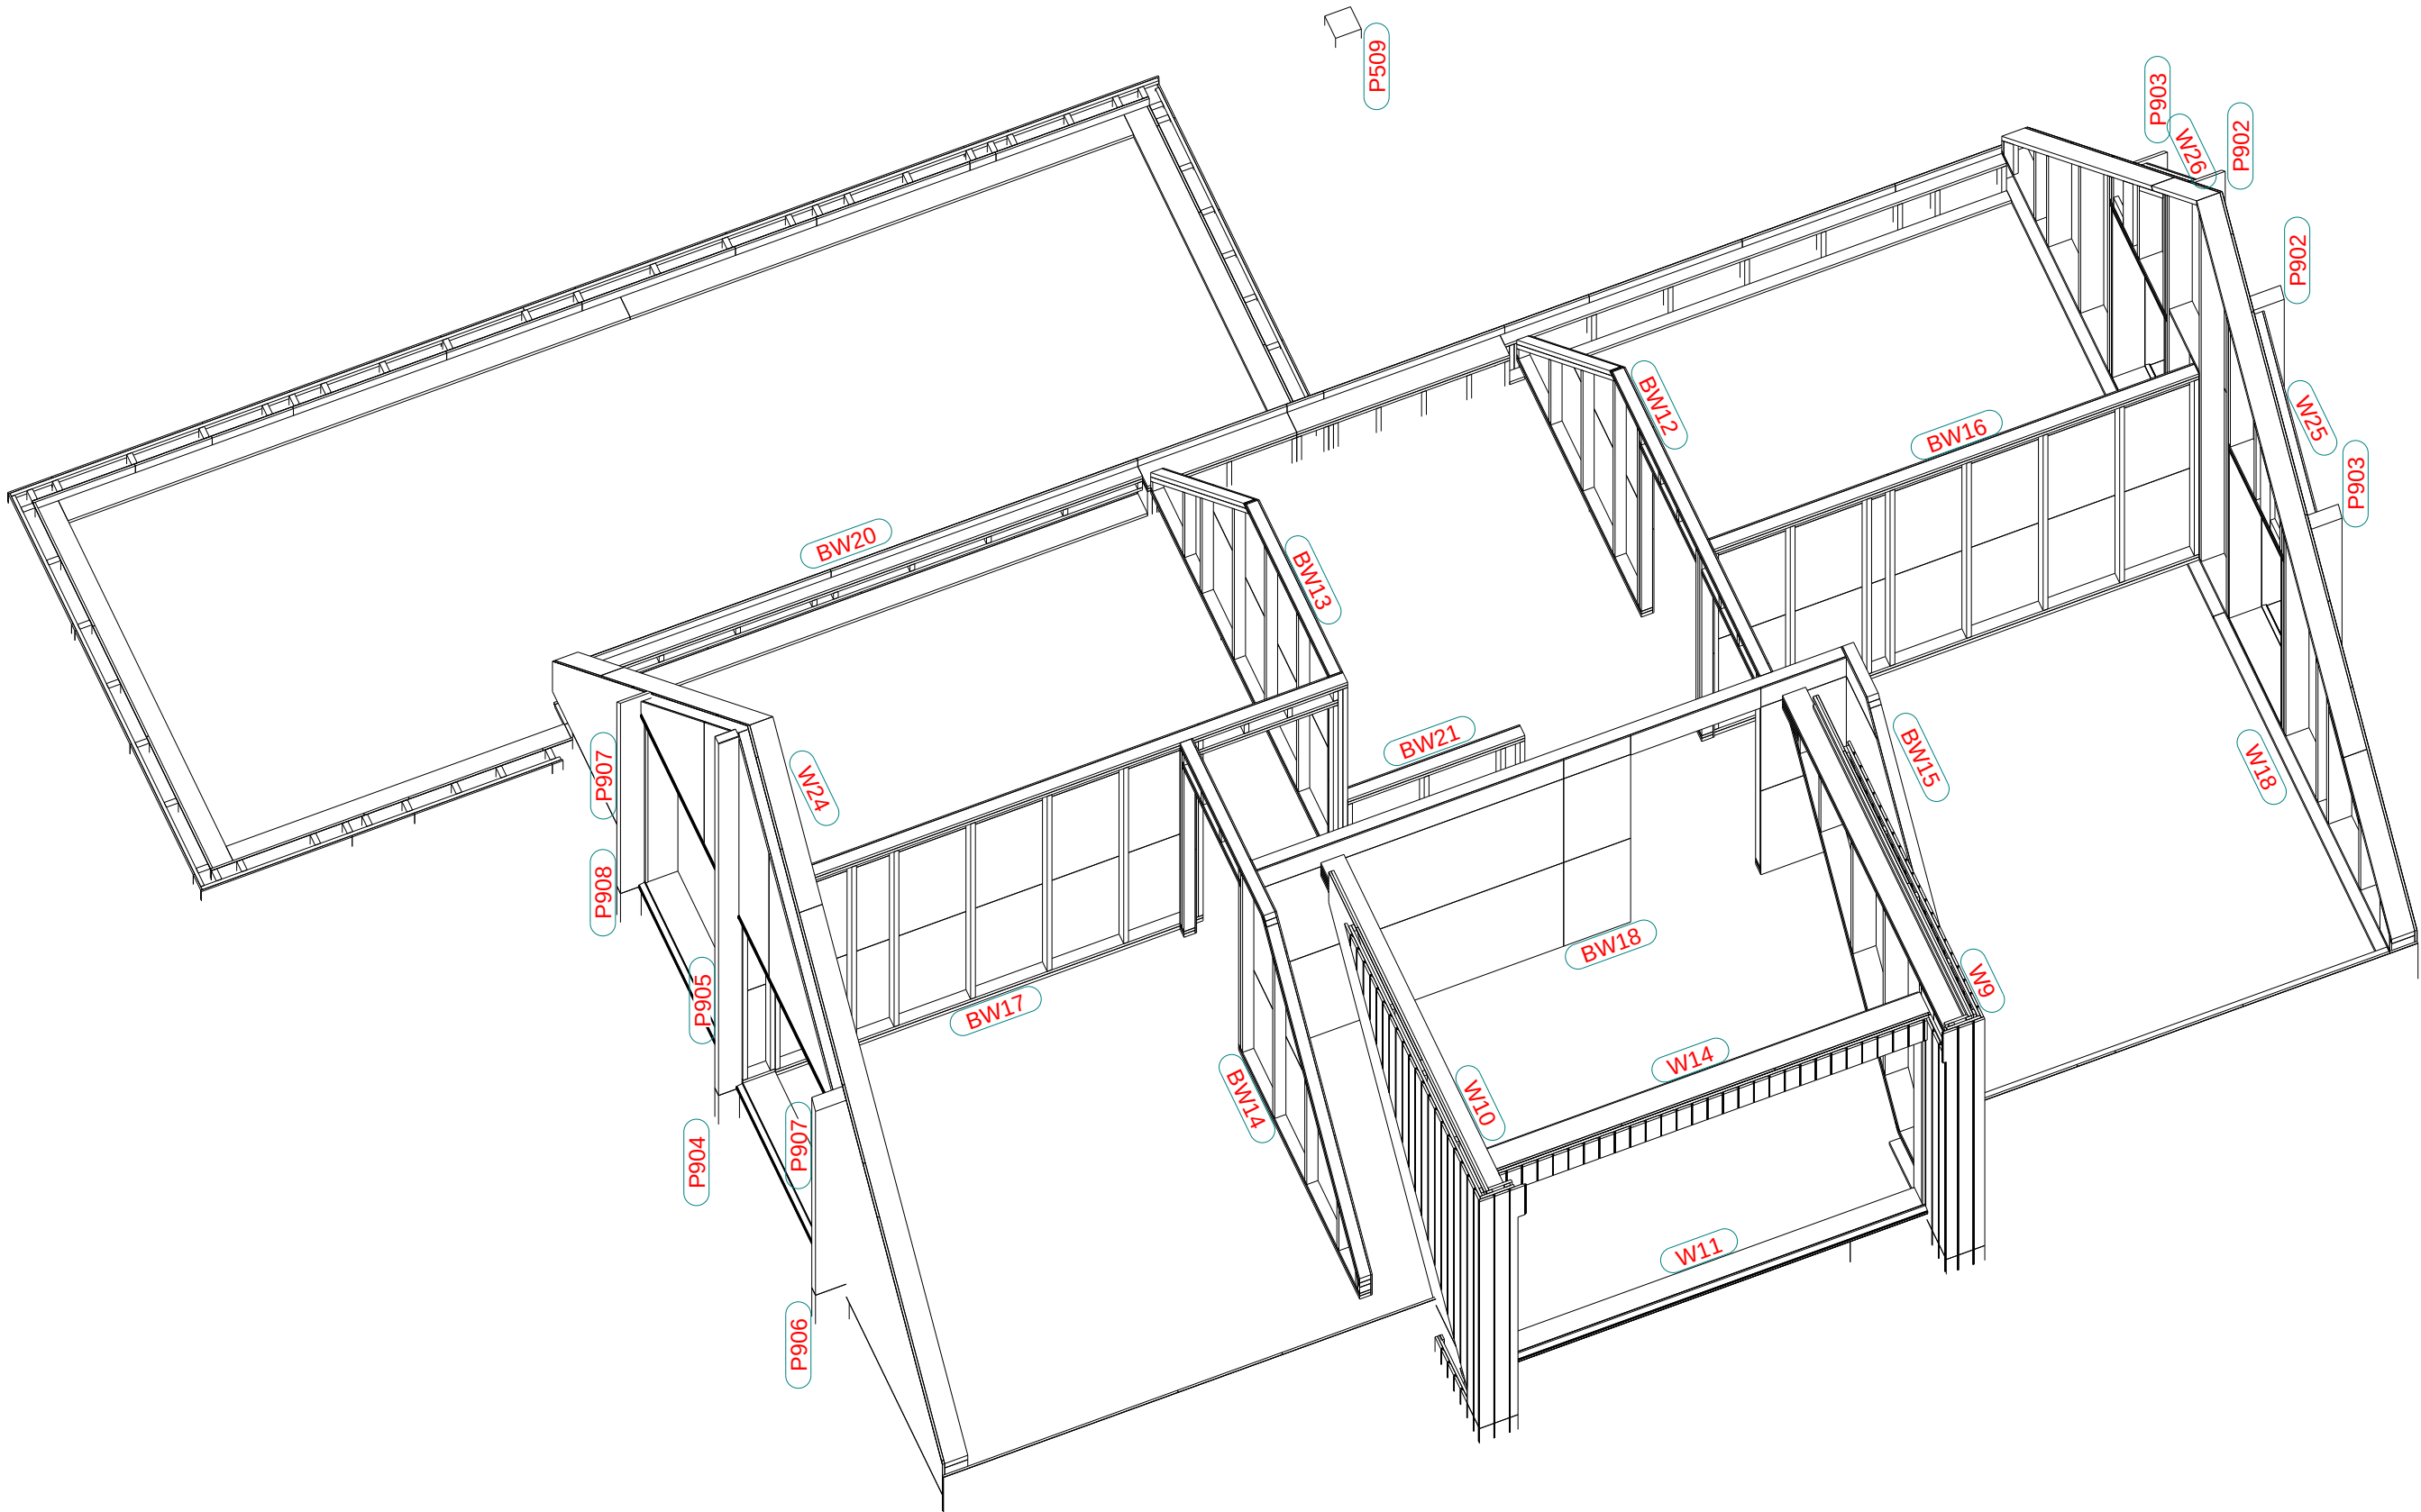

3D
1:50


Opmerking:	
-	Zie Constructieberekening voor montage voorschriften.
-	Gebruik overal voldoende en deugdelijk bevestigingsmateriaal.
-	Bij woningen, stallen of falkpanelen Rc. 6.0 of hoger.
-	Bouwviit toepassen onder de panelen

Werk:		Tekenaar: D. de Koning	
Nieuwe Houten Woning Met Aanbouw En Risaliet		Datum: 12/01/2023	
Onderwerp:		Schaal: 1:50	
LEGPLAN WANDEN - 1e		Project: 203096	
Opdrachtgever:		Tek. Nr.: G [25]	
Familie Planken		Formaat: A3	
Alleveradres:			
Kievitsweg 112, 2983 AE Ridderkerk			



Tekla Structures

DAKELEMENTLIJST				
Merk	Profiel	Aantal	Aantal m2	Gewicht
		0	0	0
Totaal				
Opmerking:				
Gebruik overal voldoende en duidelijk bevestigingsmateriaal				
Bij woningen, stallen of falkpanelen Rc. 6.0 of hoger, Bouwvlit toepassen onder de panelen				
Bij gesoleerde scharnierkappen aan de rechterzijde afstandhouders op de sporen schroeven 9mm - h.o.h 500mm				

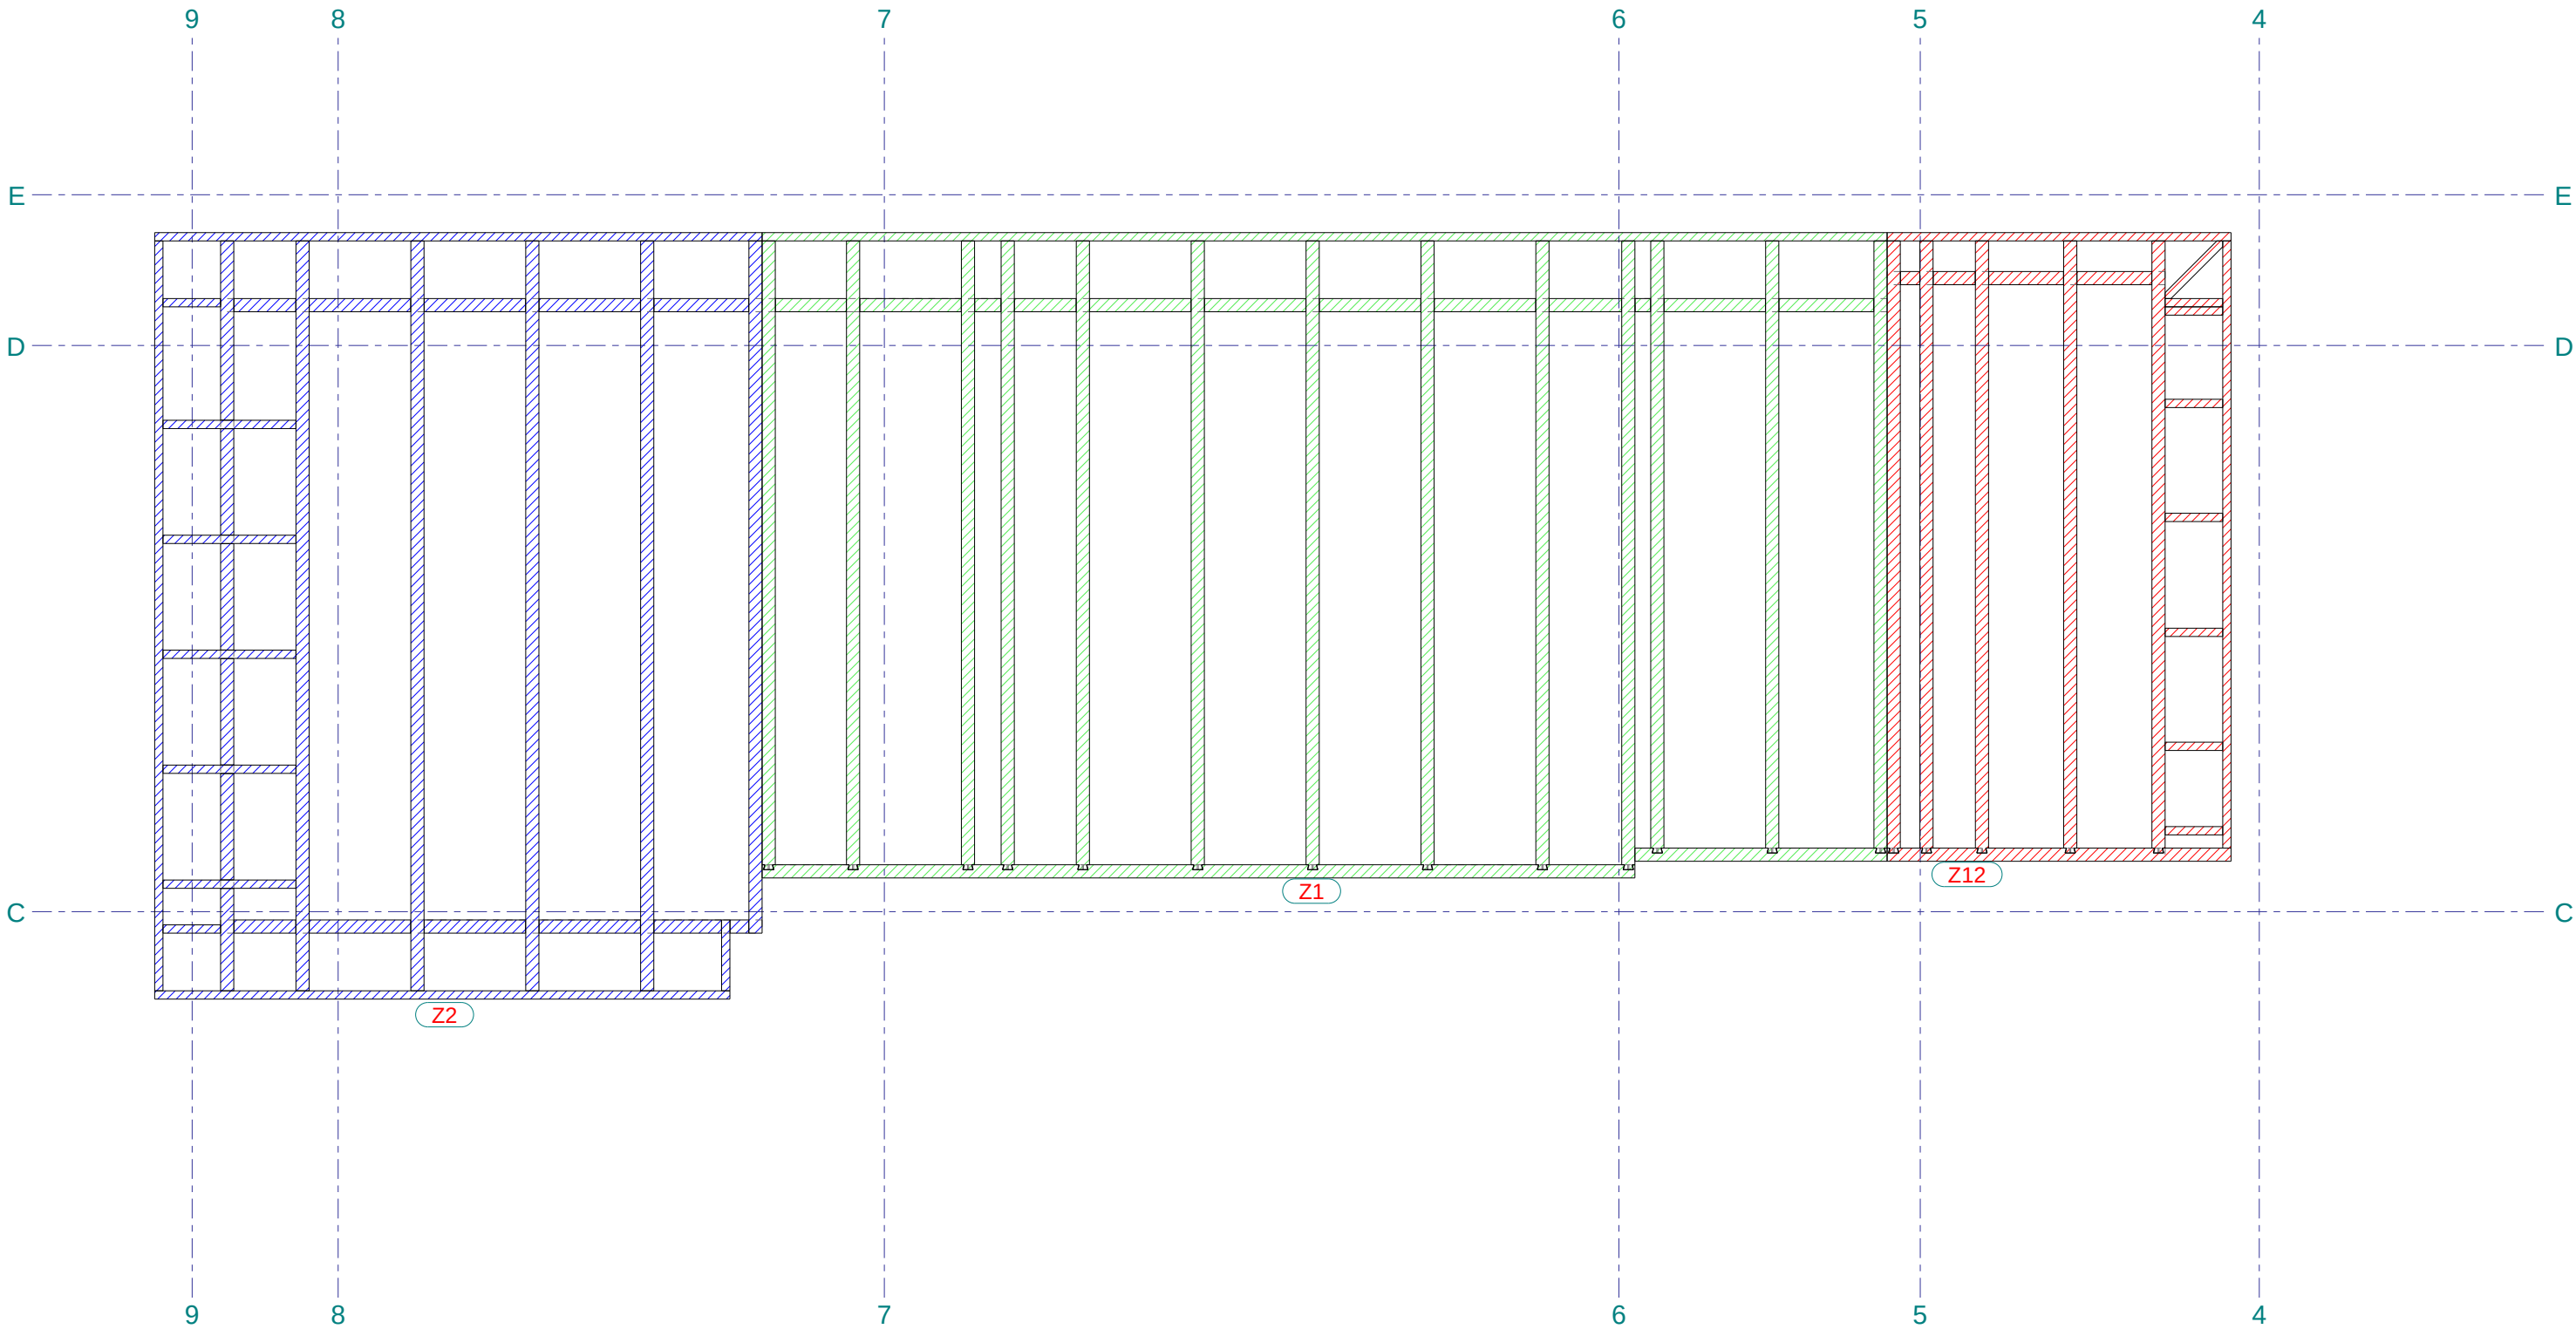


1e VERDIEPING
1:35

Werk:	Nieuwe Houten Woning Met Aanbouw En Risaliet	Tekenaar: D. de Koning
Onderwerp:	LEGPLAN VLOEREN - PLAT DAK	Datum: 12/01/2023
Opdrachtgever:	Familie Planken	Schaal: 1:35
Alleveradres:	Kievitsweg 112, 2983 AE Ridderkerk	Project: 203096
Formaat: A3		Tek. Nr.: G [26]
		Geeft ruimte



Tekla Structures

DAKELEMENTLIJST				
Merk	Profiel	Aantal	Aantal m2	Gewicht
		0	0	0
Totaal				
Opmerking:				
Gebruik overal voldoende en duidelijk bevestigingsmateriaal				
Bij woningen, stallen of falkpanelen Rc. 6.0 of hoger, Bouwvlit toepassen onder de panelen				
Bij gesoleerde scharnierkappen aan de rechterzijde afstandshouders op de sporen schroeven 9mm - h.o.h 500mm				

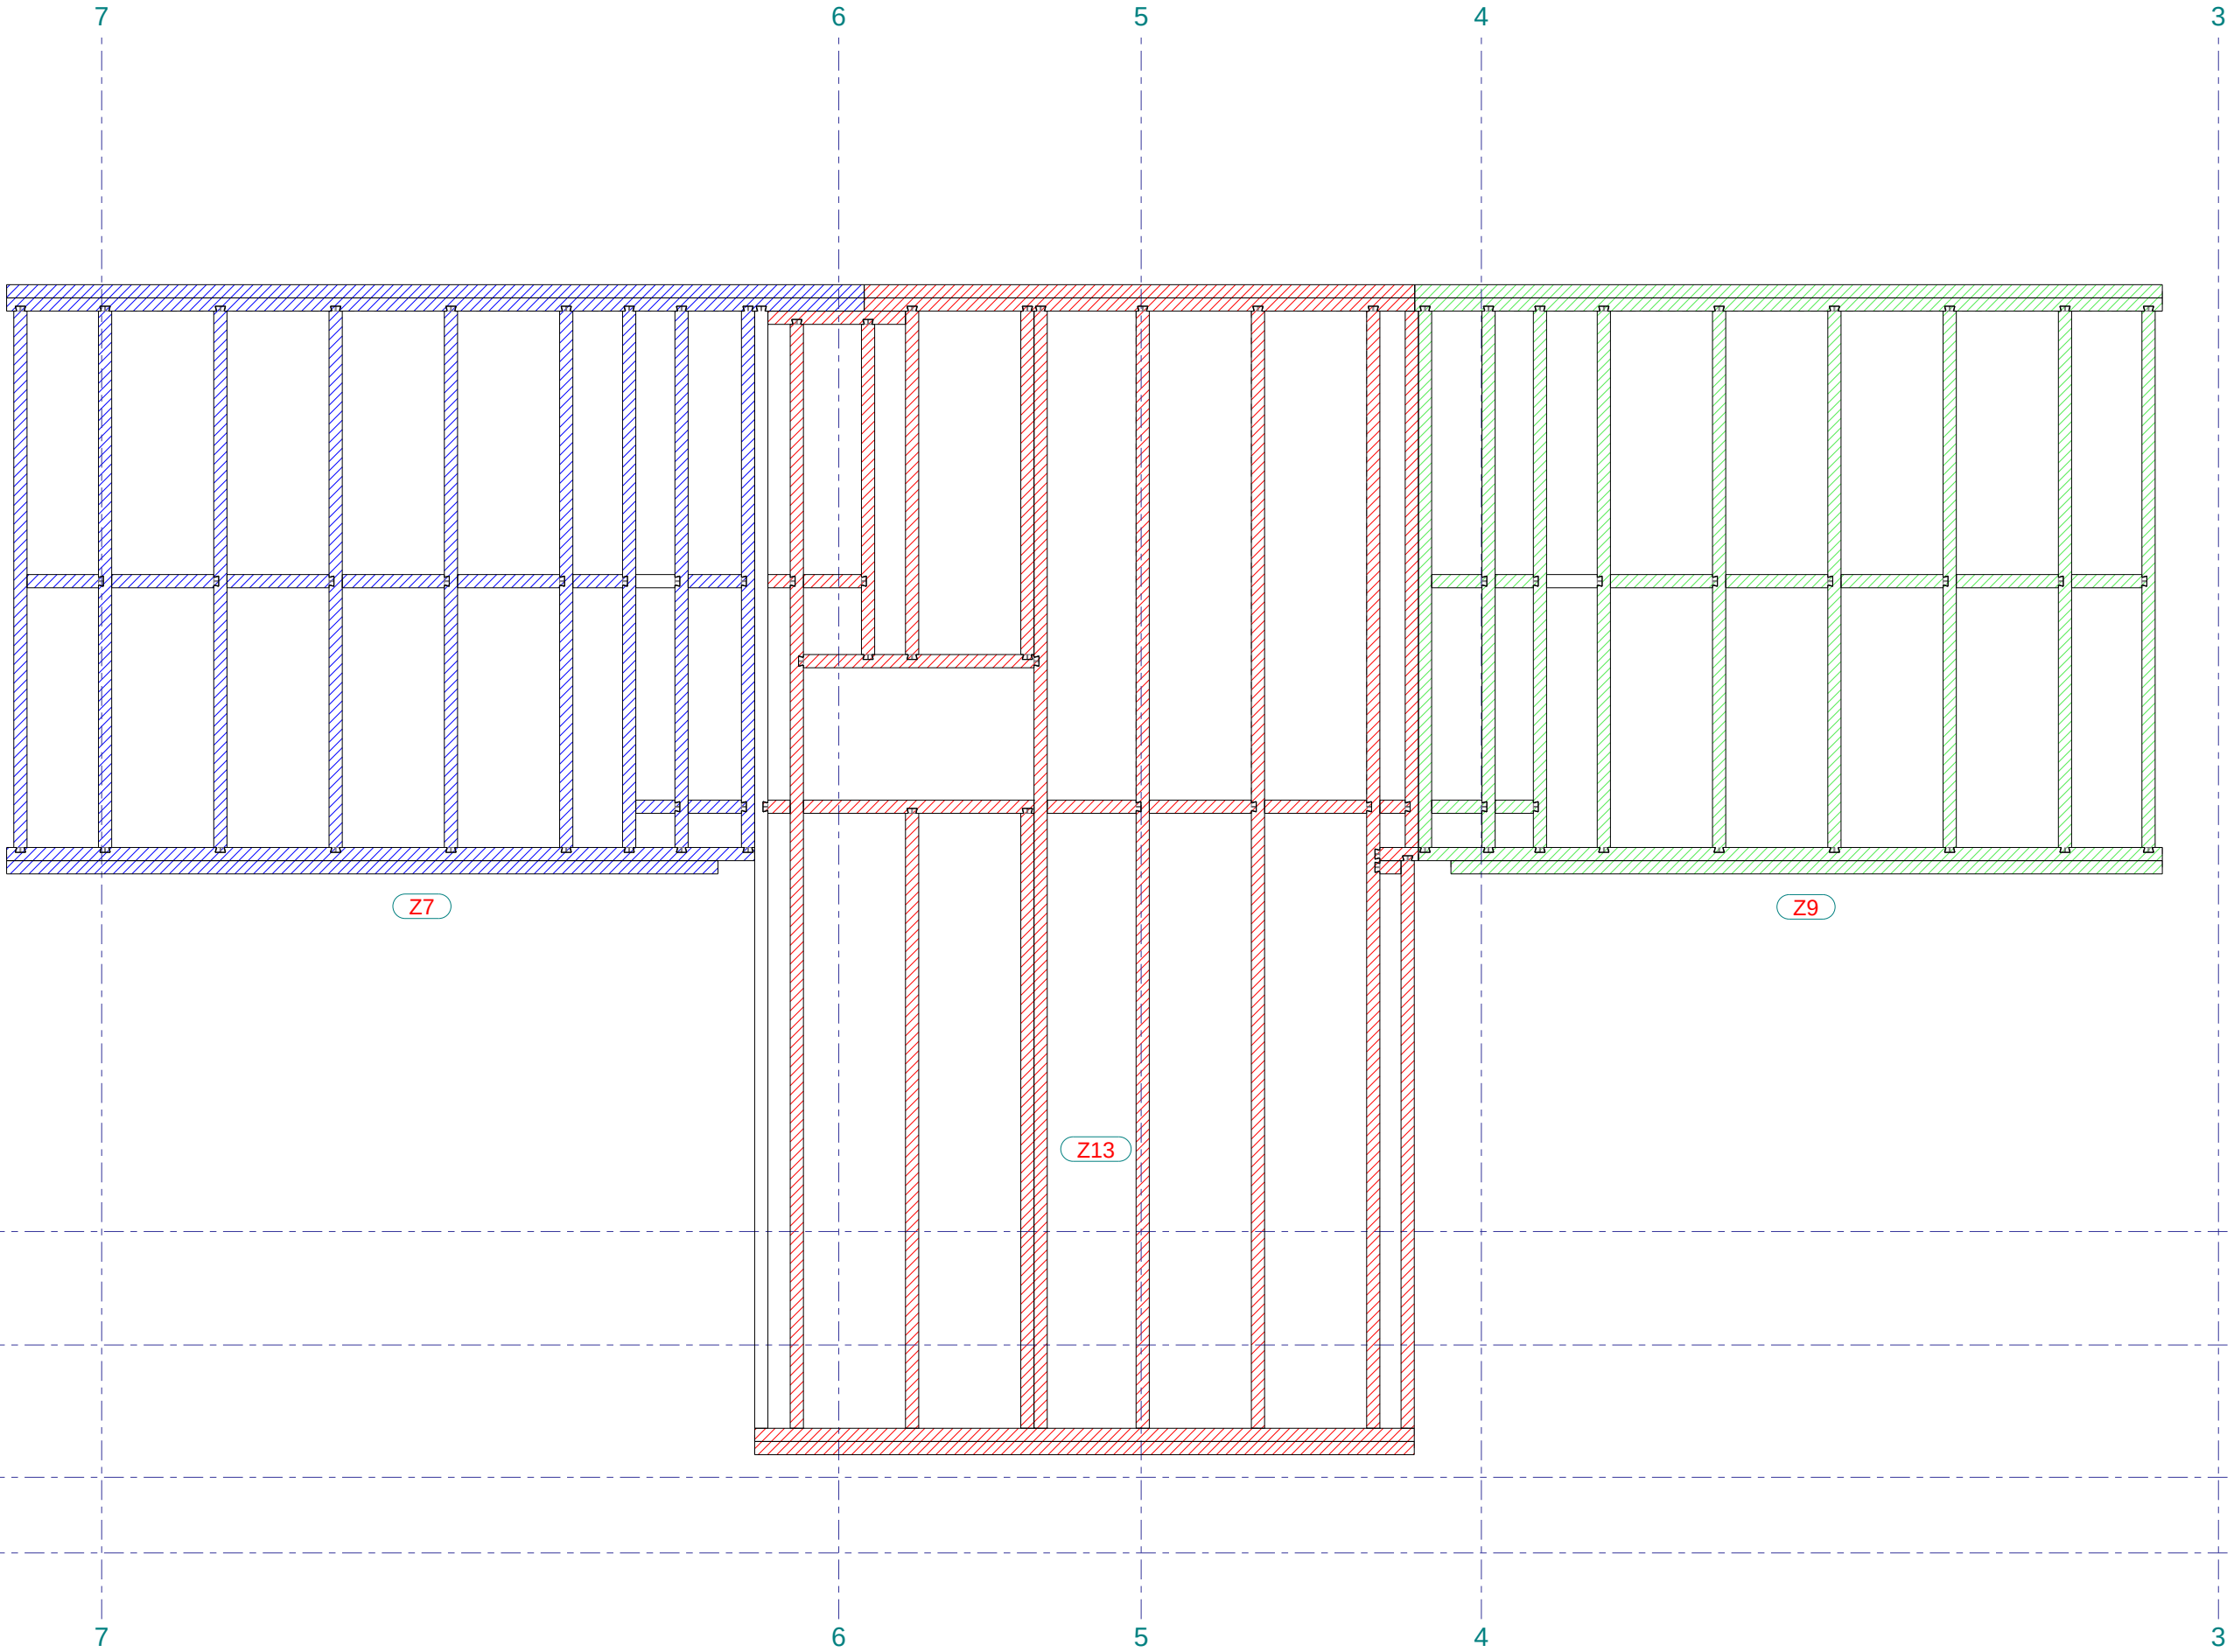


2e VERDIEPING
1:35

Werk:		Tekenaar: D. de Koning	
Nieuwe Houten Woning Met Aanbouw En Risaliet		Datum: 12/01/2023	
Onderwerp:		Schaal: 1:35	
LEGPLAN VLOEREN - 2e			
Opdrachtgever:		Project: 203096	
Familie Planken		Tek. Nr.: G [27]	
Alleveradres:		Formaat: A3	
Kievitsweg 112, 2983 AE Ridderkerk			

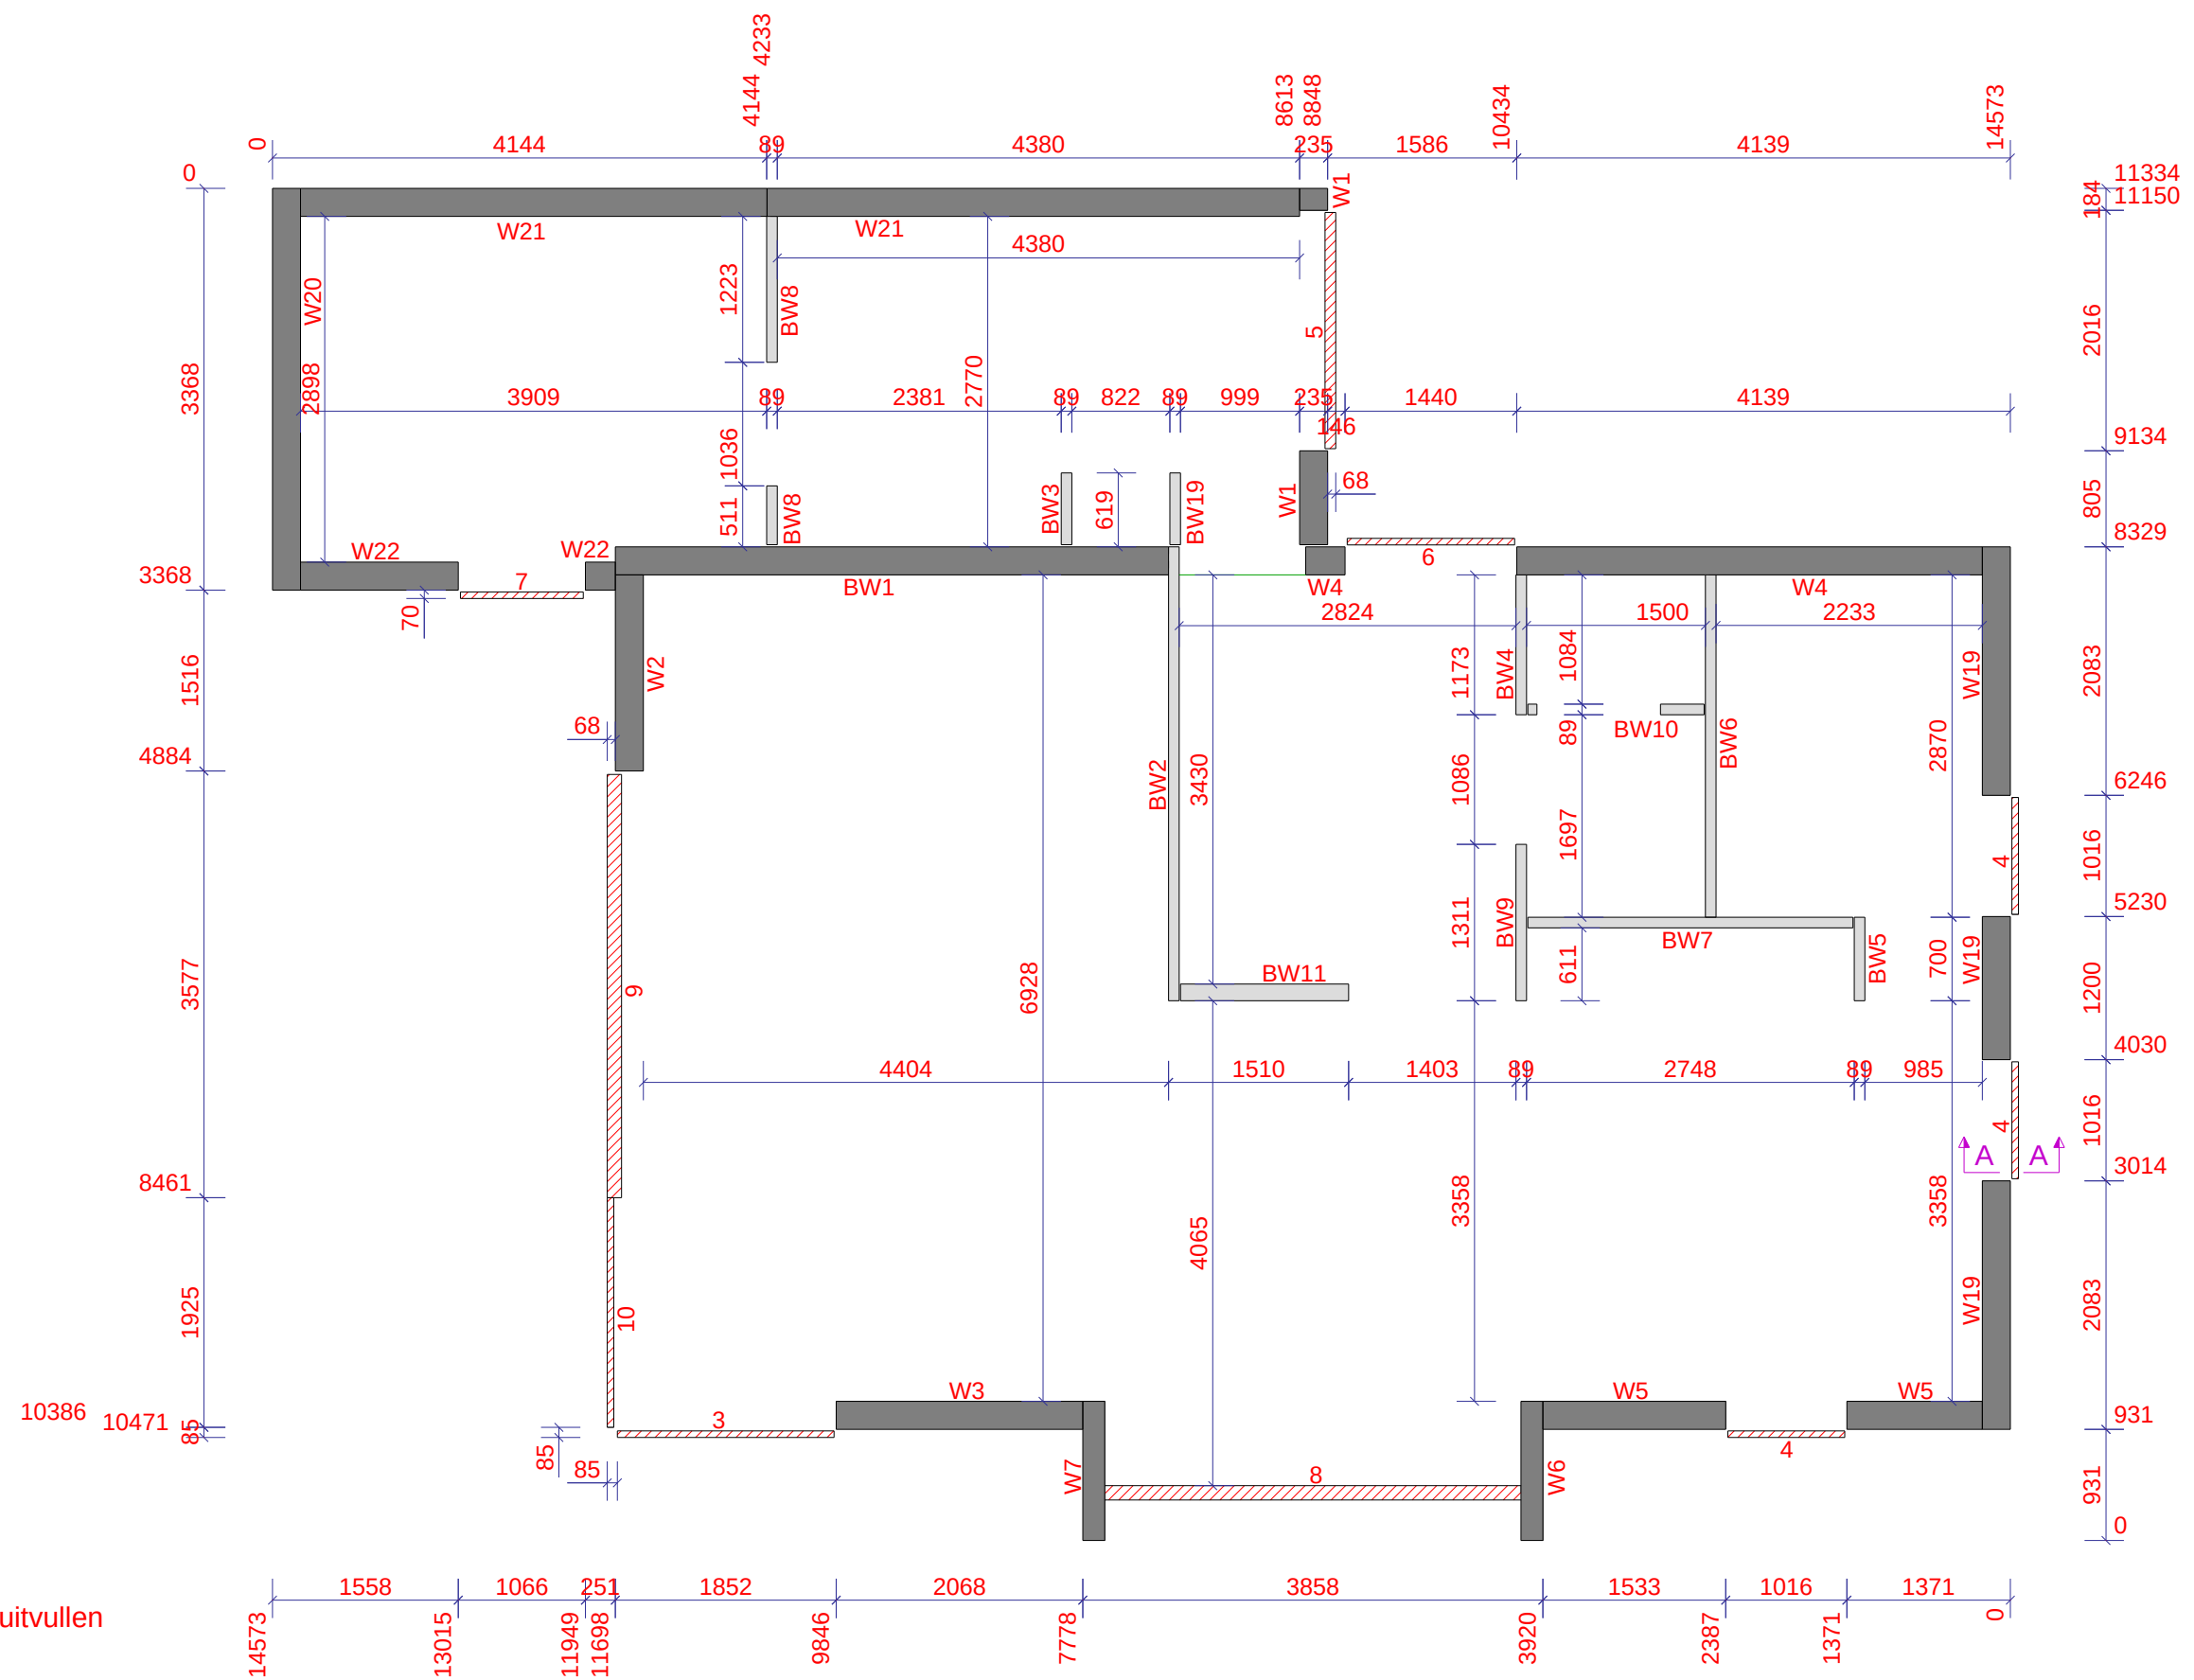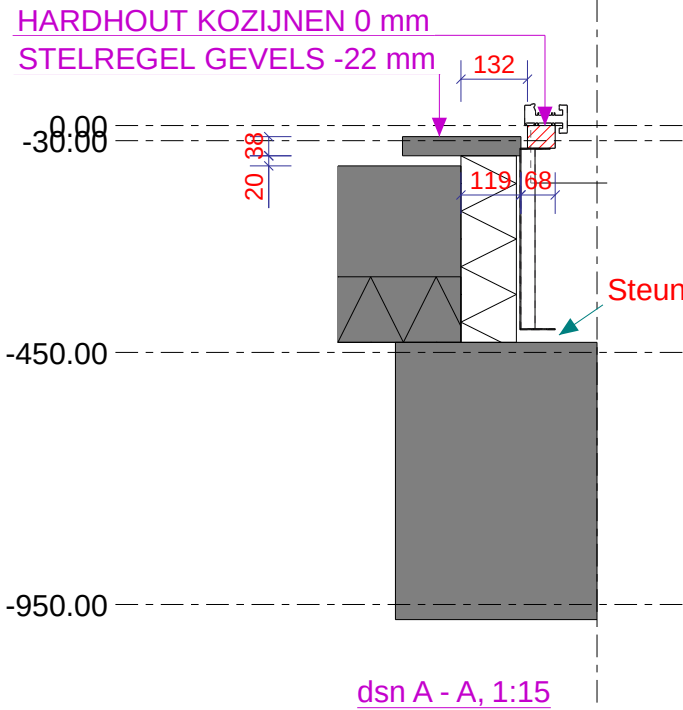

Werk: Nieuwe Houten Woning Met Aanbouw En Risaliet	Tekenaar: D. de Koning
Onderwerp: LEGPLAN STELREGELS - BG	Datum: 16/01/2023
Opdrachtgever: Familie Planken	Schaal: 1:15 1:60
Alleveradres: Kievitsweg 112, 2983 AE Ridderkerk	Project: 203096
	Tek. Nr.: G [28]
	Formaat: A3



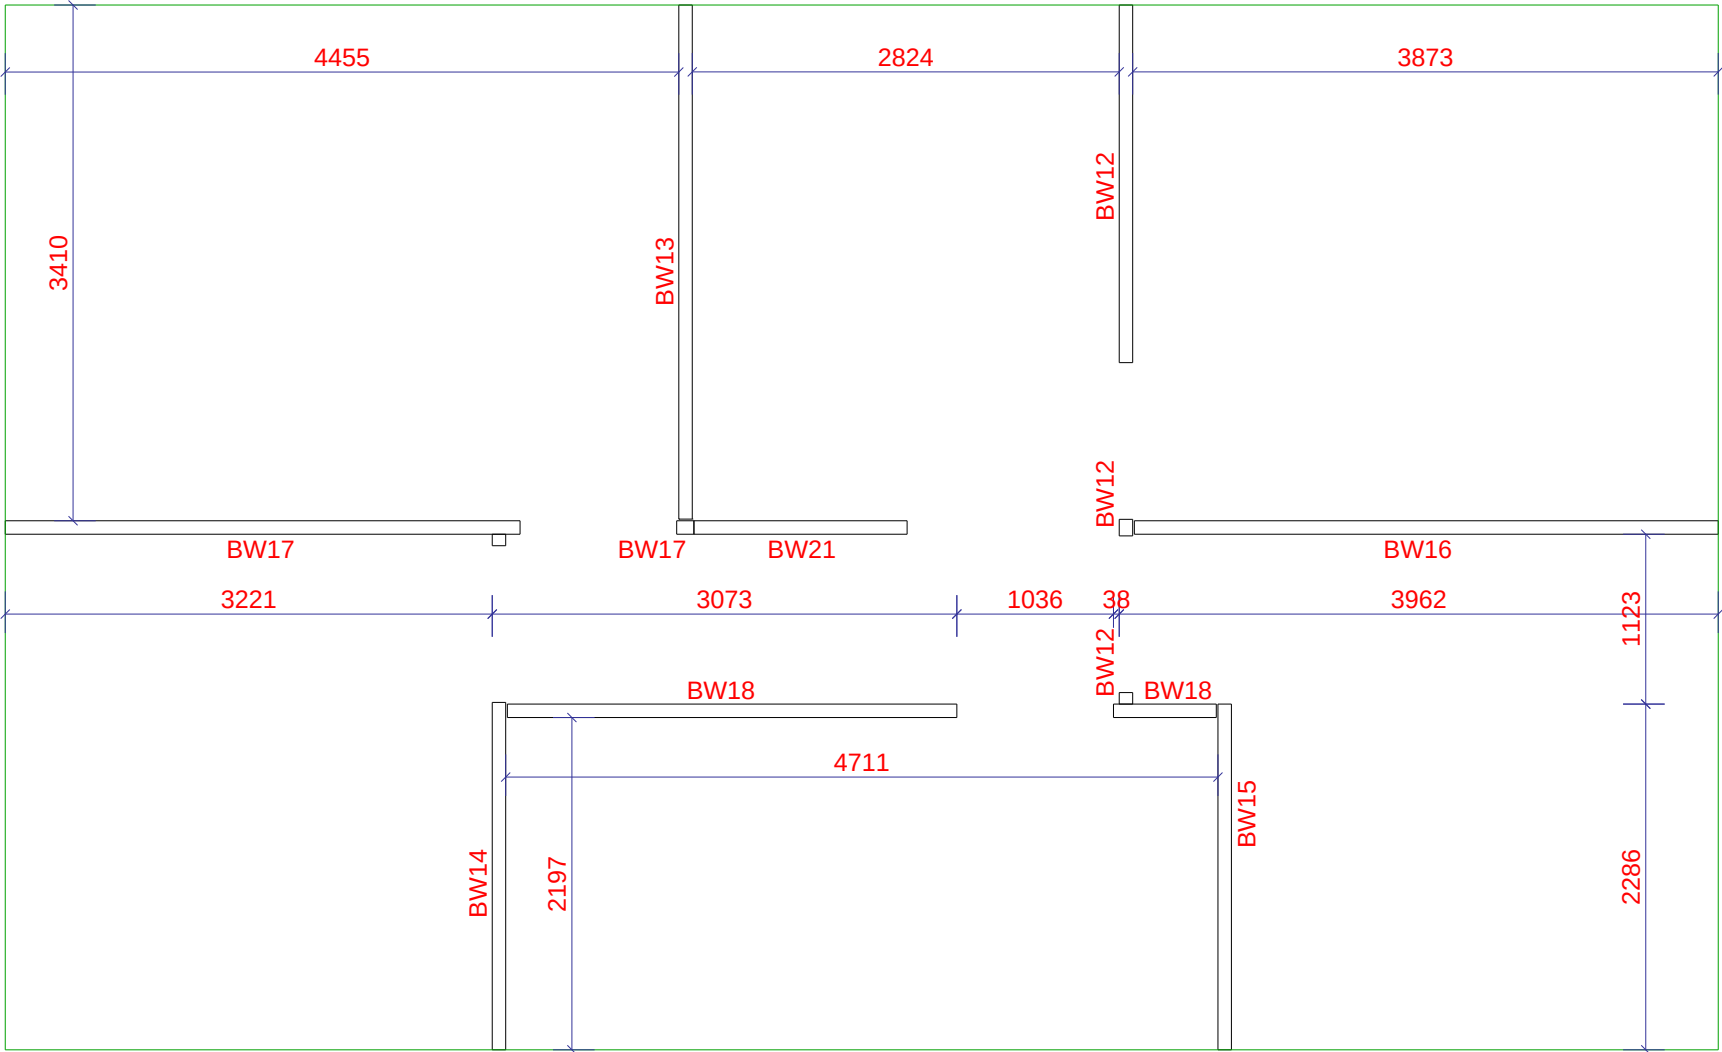


LEGPLAN
1:50

Werk: Nieuwe Houten Woning Met Aanbouw En Risaliet		Tekenaar: D. de Koning	
Onderwerp: LEGPLAN STELREGELS - 1e		Datum: 16/01/2023	
Opdrachtgever: Familie Planken		Project: 203096	
Alleveradres: Kievitsweg 112, 2983 AE Ridderkerk		Tek. Nr.: G [29]	
		Formaat: A3	




LET OP:
DEZE VERBINDING MAKEN DOORMIDDEL VAN
DEUVELTJES

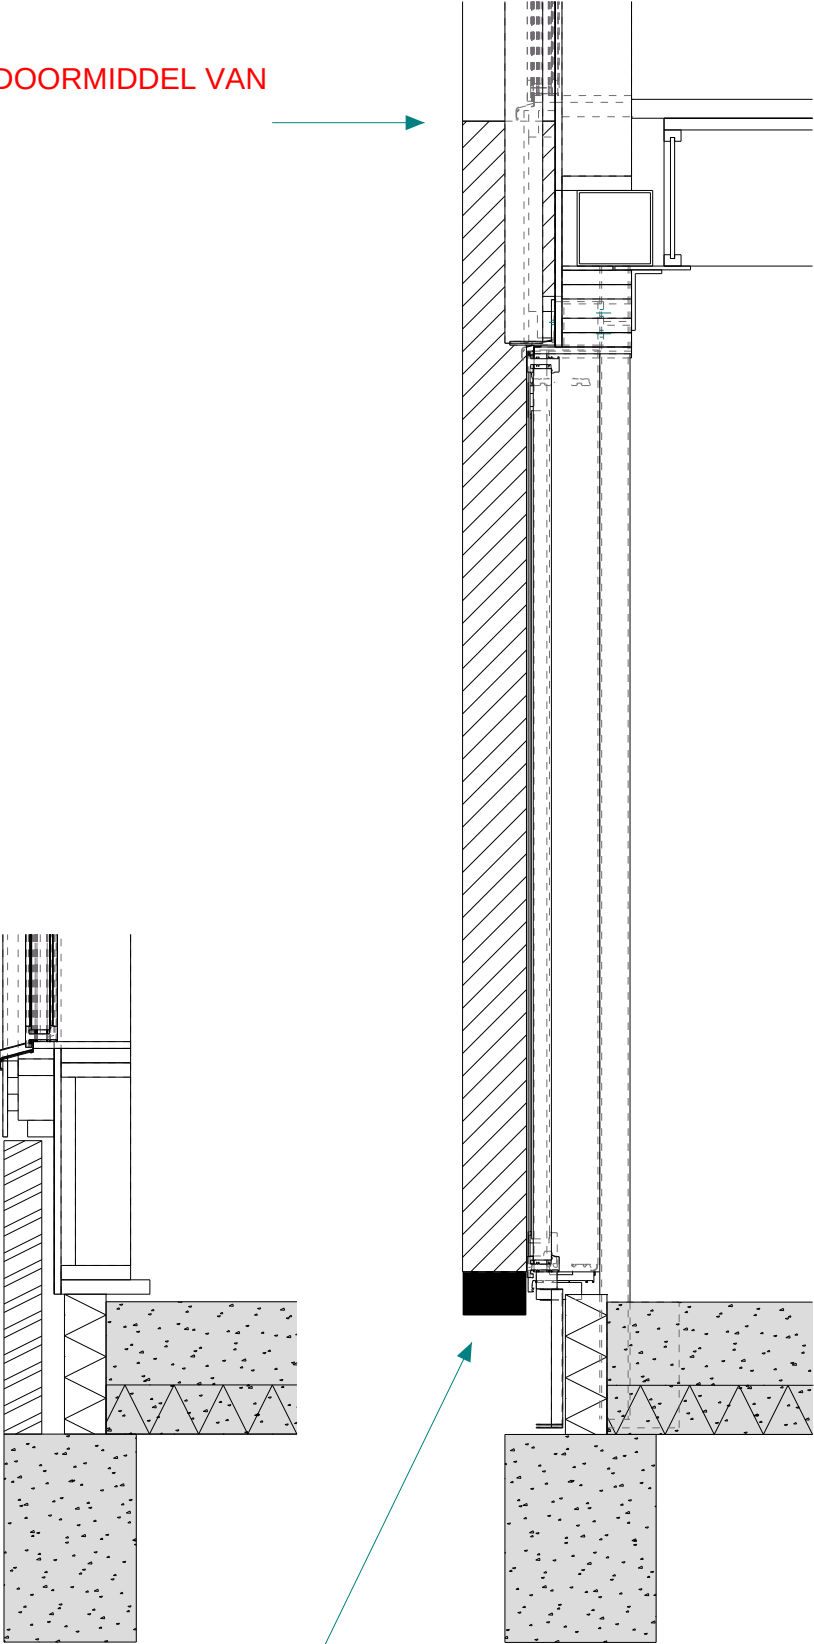


dsn A - A, 1:20

dsn B - B, 1:20

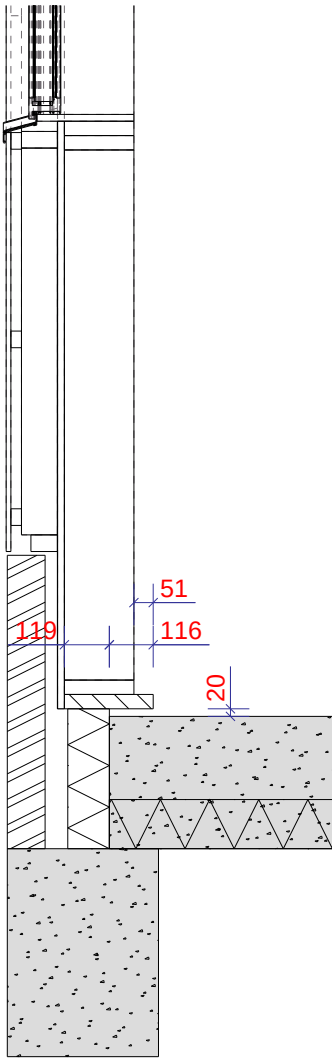

dsn C - C, 1:20

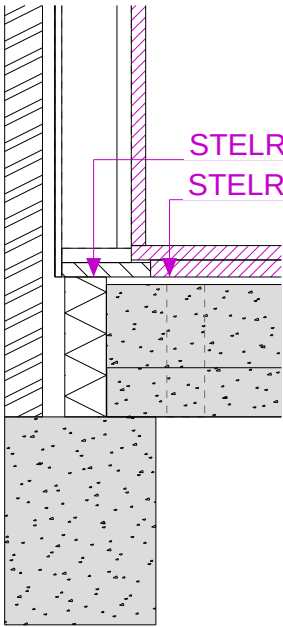


dsn D - D, 1:20

LET OP:
ONDER DE KOLOMMEN KOMT EEN KUNSTSTOF
BLOK
VERBINDEN DOORMIDDEL VAN DEUVELTJES

LET OP:
ZIE PLATTEGROND

Werk:	Nieuwe Houten Woning Met Aanbouw En Risaliet	Tekenaar:	D. de Koning
Onderwerp:	DETIALBLAD PLATTEGROND	Datum:	17/01/2023
Opdrachtgever:	Familie Planken	Schaal:	1:20
Alleveradres:	Kievitsweg 112, 2983 AE Ridderkerk	Project:	203096
		Tek. Nr.:	G [30]
		Formaat:	A3



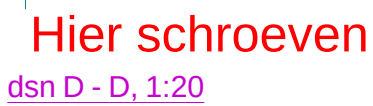

DAKELEMENTJLIST			
Merk:	Profiel:	Aantal:	Aantal m2: Gewicht:
D1	38*89	1	17,3 431,7
D2	36*245	1	13,6 377,6
D3	36*245	1	17,3 484,0
D4	38*89	1	17,3 457,8
D5	36*245	1	13,6 377,7
D6	38*89	1	13,6 351,7
D7	38*89	1	17,6 439,2
D8	36*245	1	17,6 466,0
D9	36*245	1	10,7 296,2
D10	36*245	1	13,9 383,3
D11	36*245	1	11,8 326,1
		0	4391 Totaal


Opmerking:

Gebruk overal voldoende en deugdelijk bevestigingsmateriaal


Bij woningen, stallen of falkpanelen Rc. 6.0 of hoger;
 Bouwviel te passen onder de panelen

Bij gesoldeerde schariemkappen aan de rechterzijde
 van de schroeven op de stroom schroeven 9mm - l.o.p 500mm

Let Op:
-BIJ PLAATSEN OVERHANGENDE DAMPDICHTE
FOLIE NAAR BINNEN TREKKEN EN AAN ELKAAR
TAPEN EN VERVOLGENS TERUG DUWEN IN DE
NAAD VAN 10mm EN DAARNA DE AFDEKSTROOK
EROP SCHROEVEN

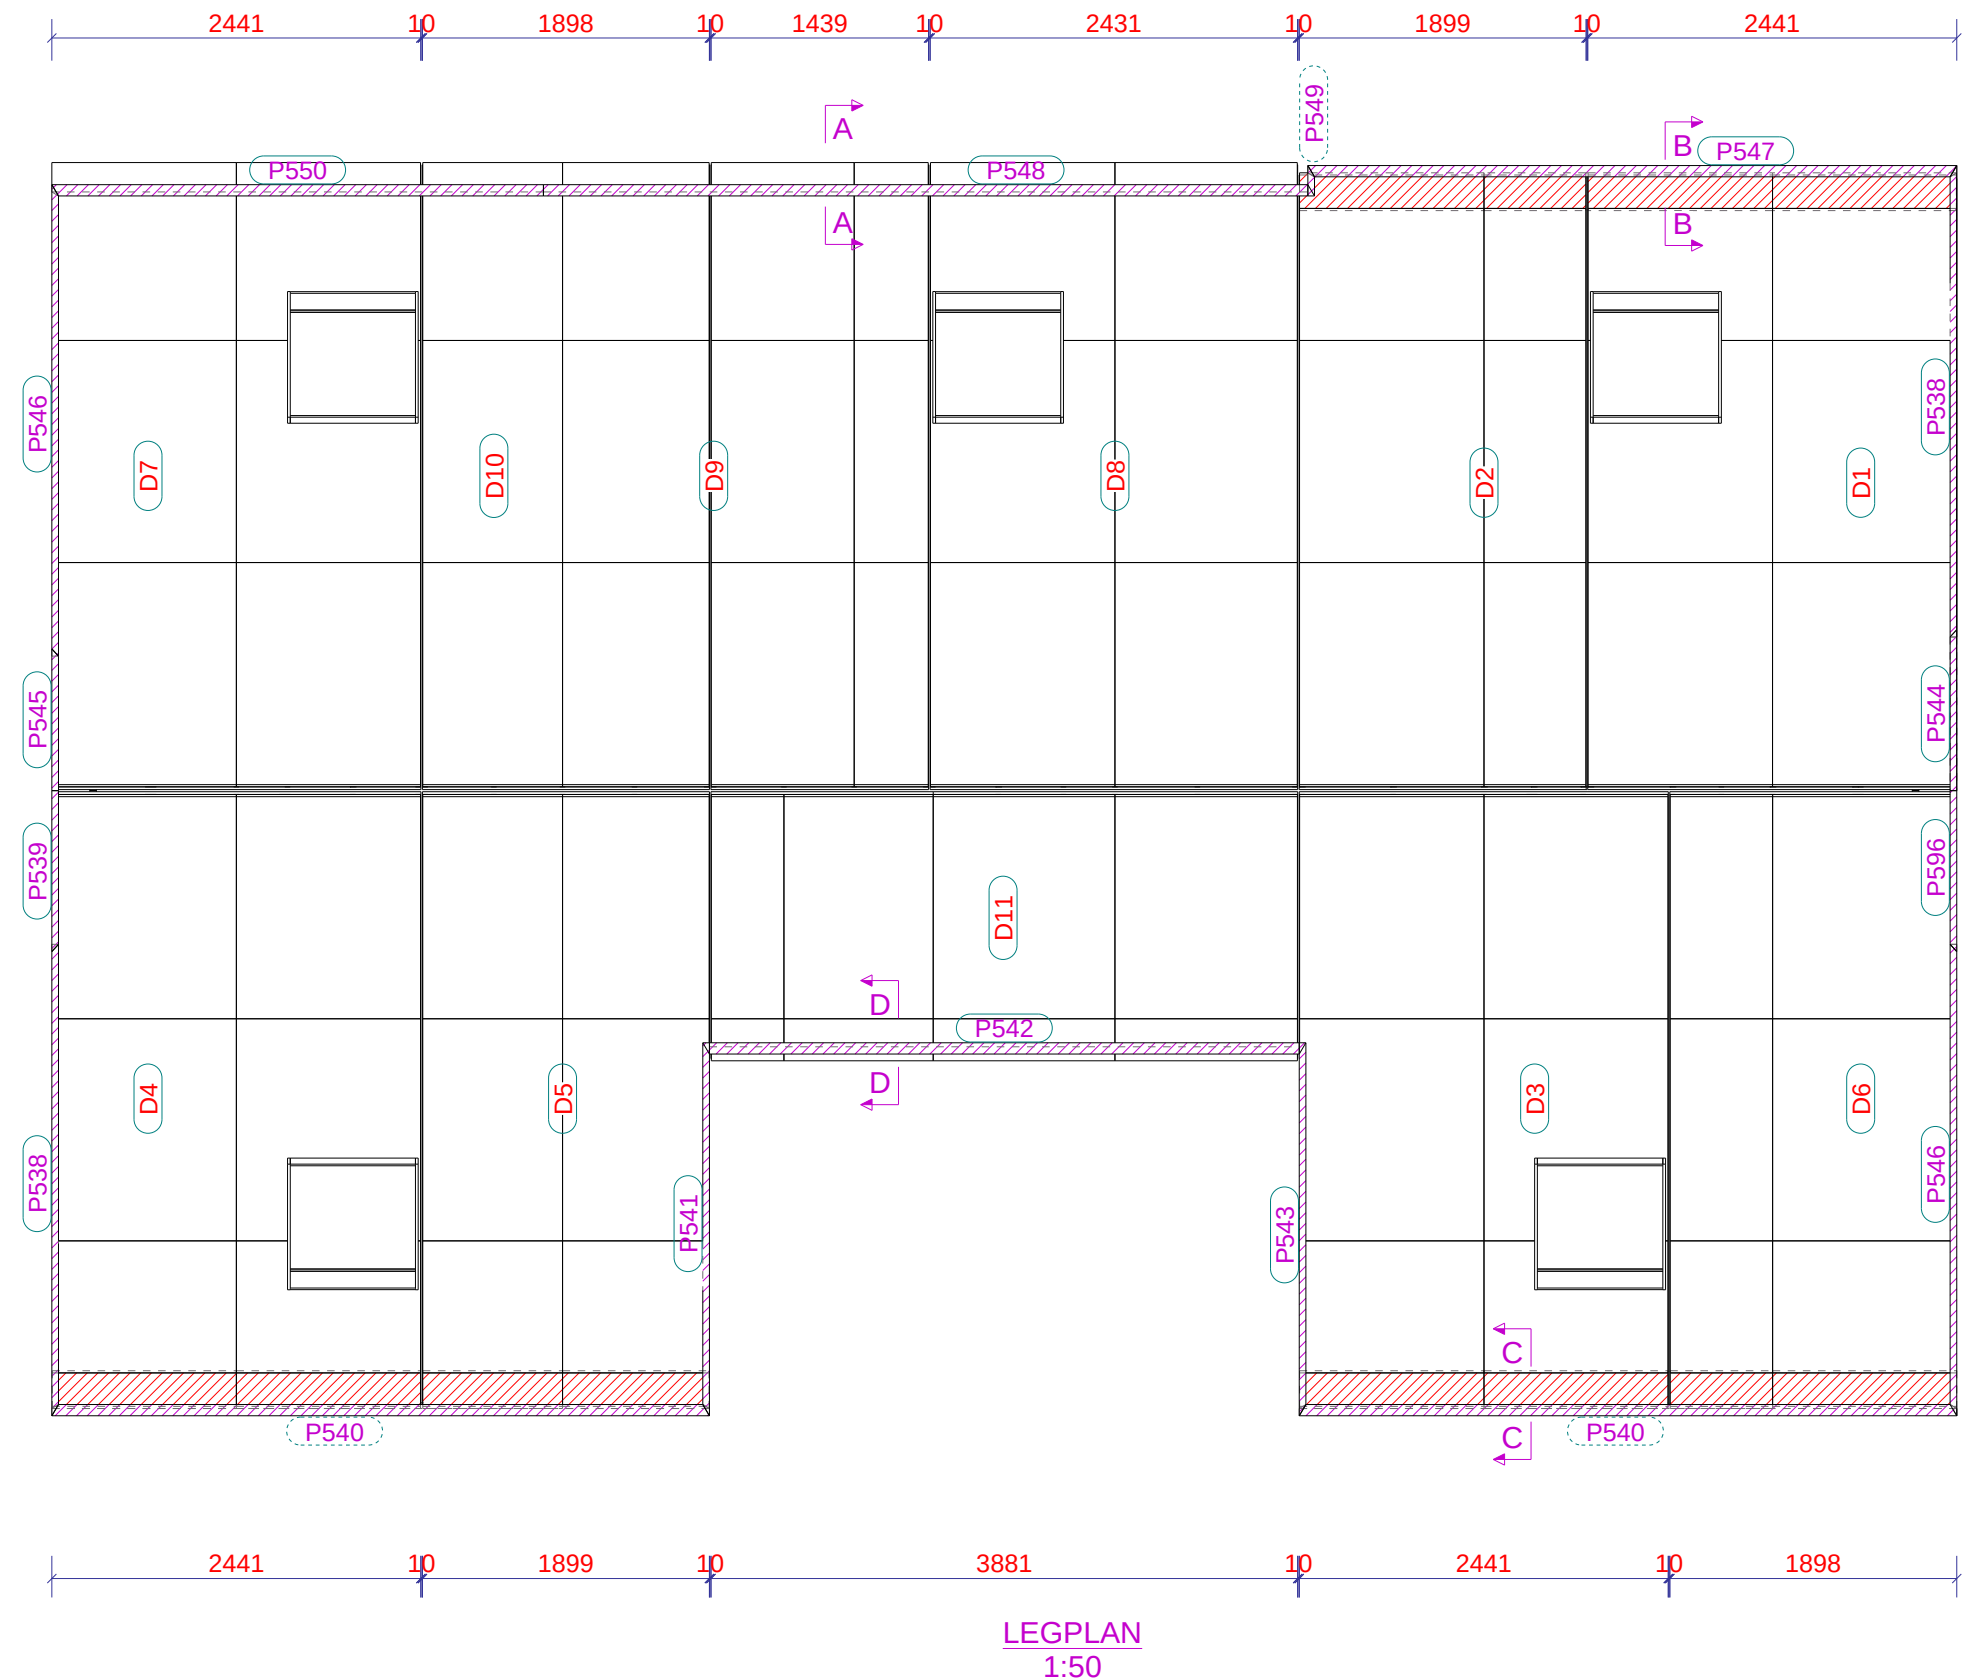

ELEMENTENLIJST					
Merk: BW14 Gewicht: 122 Kg Oppervlakte: 7.1 m2 Aantal: 1					
Pos.	Profiel	Materiaal	Aantal	Lengte	Afwerking
013	BOVENDORPEL	38*89	VUREN	1	3006 BLANK
014	BOVENDORPEL	38*89	VUREN	1	3085 BLANK
026	DORPEL	38*89	VUREN	2	1112 BLANK
1038	STIJL	38*89	VUREN	1	139 BLANK
1039	STIJL	38*89	VUREN	3	2552 BLANK
1043	STIJL	38*89	VUREN	4	129 BLANK
1044	STIJL	38*89	VUREN	2	2347 BLANK
1050	STIJL	38*89	VUREN	1	189 BLANK
1082	STIJL	38*89	VUREN	1	662 BLANK
1087	STIJL	38*89	VUREN	1	1470 BLANK
1088	STIJL	38*89	VUREN	1	2278 BLANK
0141	ONDERDORPEL	38*89	VUREN	1	2297 BLANK
0143	ONDERDORPEL	38*89	VUREN	1	76 BLANK
0144	BOVENDORPEL	38*89	VUREN	1	1619 BLANK
0145	BOVENDORPEL	38*89	VUREN	1	1648 BLANK

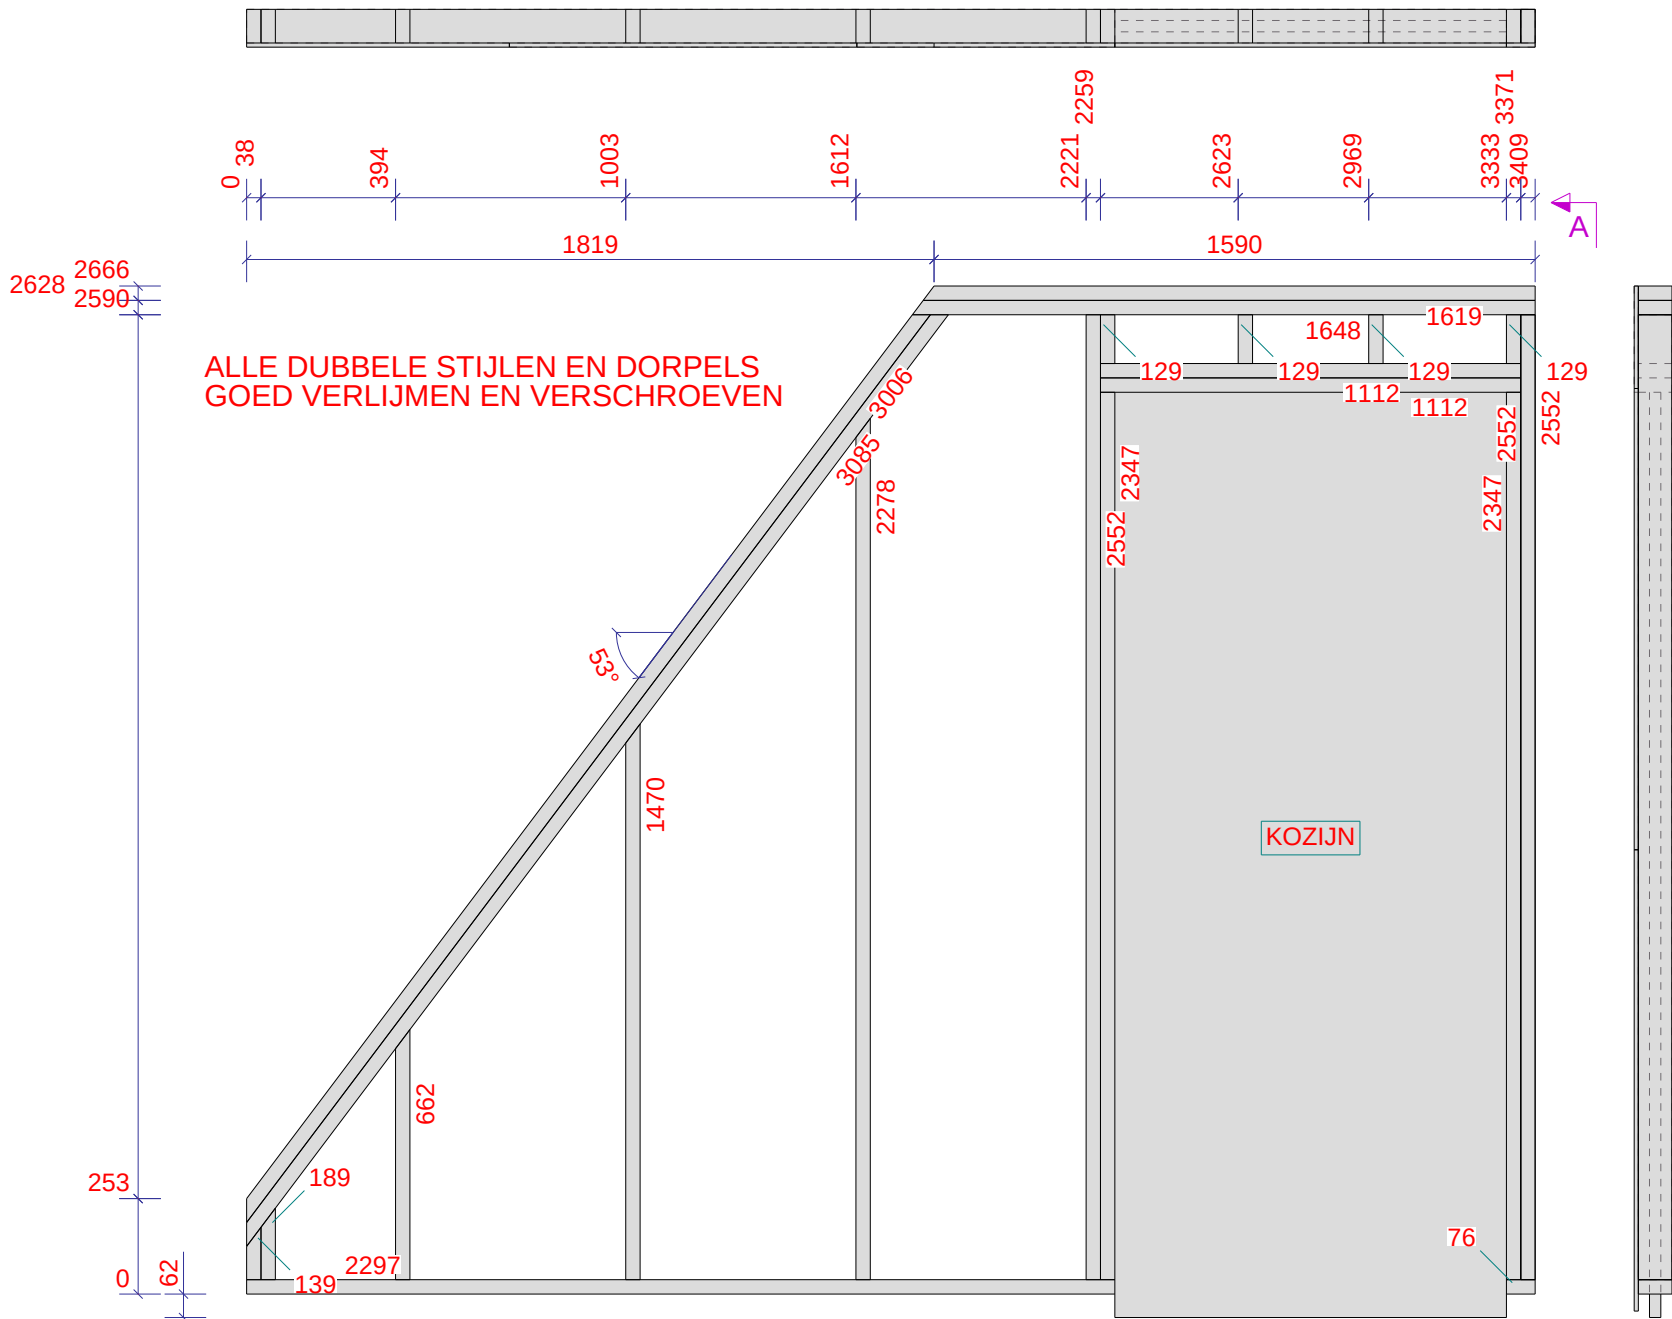


Werk: Nieuwe Houten Woning Met Aanbouw En Risaliet		Tekenaar: D. de Koning	
Onderwerp: FRAME BINNENWAND		Datum: 13/01/2023	
Opdrachtgever: Familie Planken		Project: 203096	
Alleveradres: Kievitsweg 112, 2983 AE Ridderkerk		Tek. Nr.: A [BW14 ***] Formaat: A3	



Tekla Structures


ELEMENTPOS LIJST						
Merk: BW14 Gewicht: 122 Kg Oppervlakte: 7.06 m2 Aantal: 1						
Pos:		Profiel:	Materiaal:	Aantal:	Lengte:	Afwerking:
P732	PLAAT	PL11*281	OSB	1	1036	
P734	PLAAT	PL11*1220	OSB	1	2297	
P736	PLAAT	PL11*76	OSB	2	1220	
P743	PLAAT	PL11*1220	OSB	1	1602	
P744	PLAAT	PL11*271	OSB	1	683	
P772	PLAAT	PL11*76	OSB	1	271	

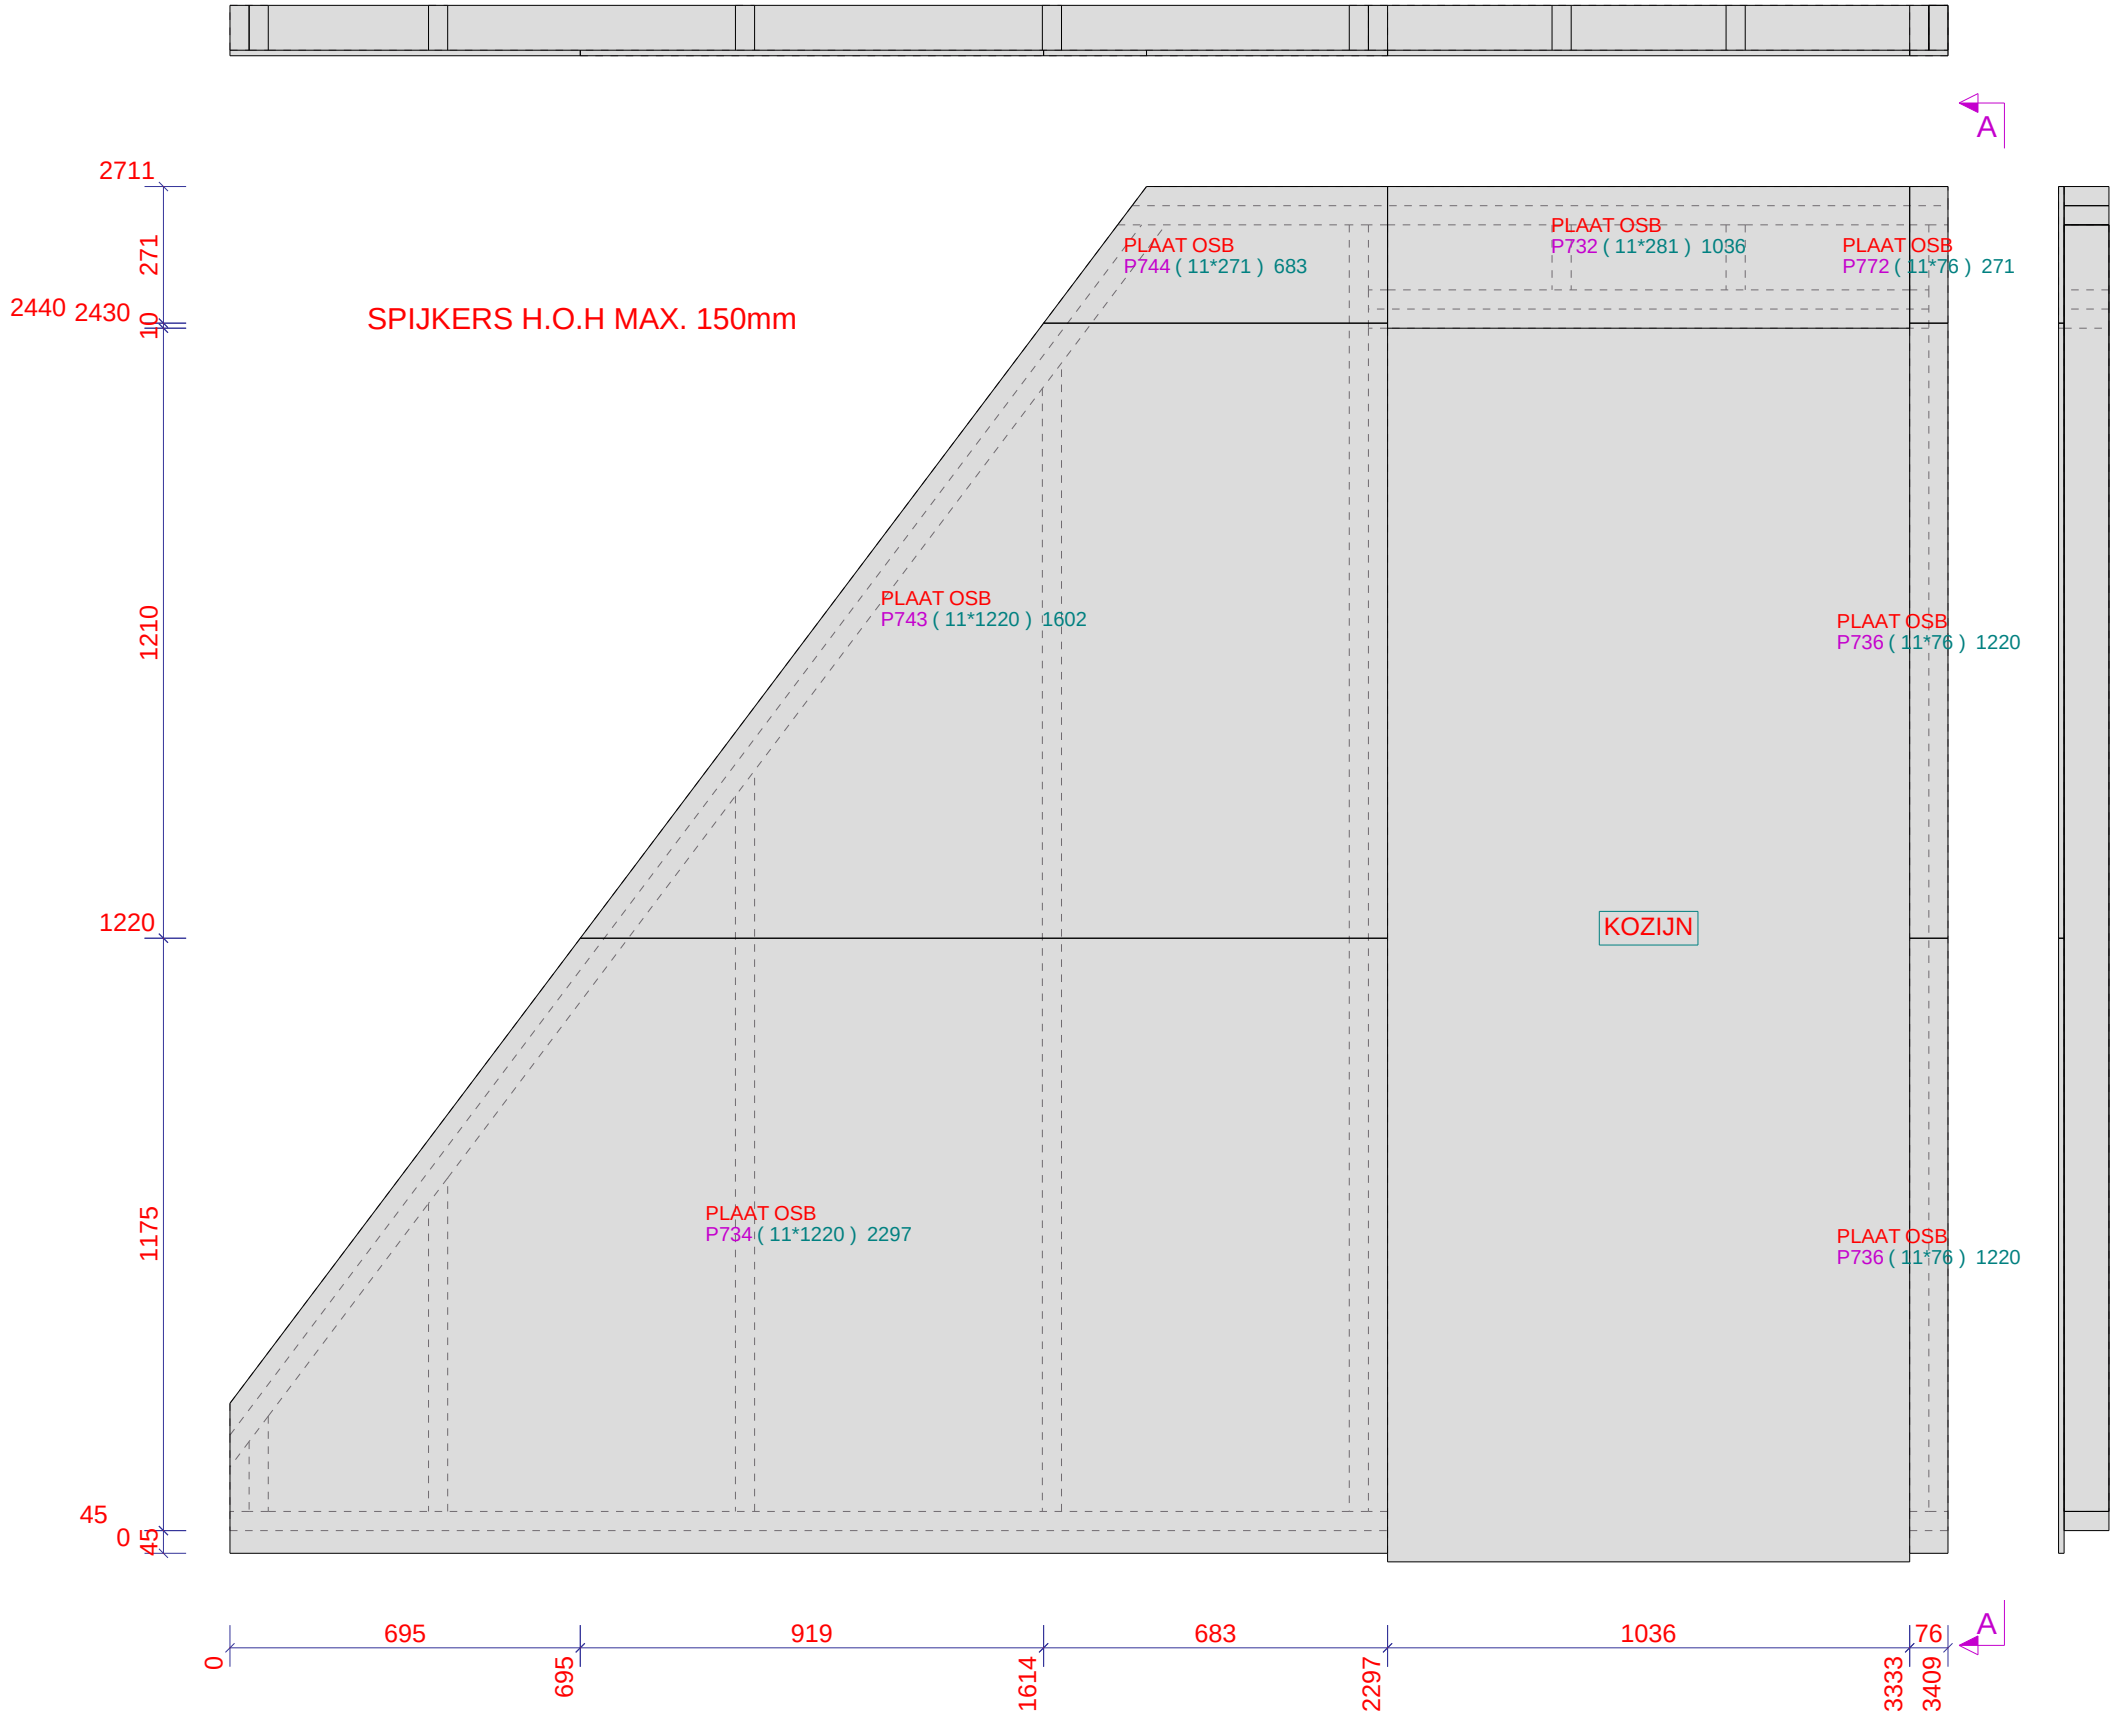

Werk:		Tekenaar: D. de Koning
Nieuwe Houten Woning Met Aanbouw En Risaliet		Datum: 13/01/2023
Onderwerp:		PLATEN BUITENZIJDE
Opdrachtgever:		Schaal: 1:15
Familie Planken		Project: 203096
Alleveradres:		Tek. Nr.: A [BW14 ***]
Kievitsweg 112, 2983 AE Ridderkerk		Formaat: A3




Materiaal Renvoel:		Merk: D7	Gewicht: 439	Kg	Oppervlakte: 17.6 m2	Aantal: 1
Pos.	Profiel:	Materiaal:	Aantal:	Lengte:	Afwerking:	
P113	NOKBALK	18*404	UNDERLAYMEN	1	2441	BLANK
P115	PLAAT	PL18*1218	UNDERLAYMEN	1	2440	
P121	PLAAT	PL18*1218	UNDERLAYMEN	1	2440	
P127	PLAAT	PL11*566	SPAANPLAAT	1	3960	
P128	PLAAT	PL11*566	SPAANPLAAT	1	2066	
P134	SPOOR	36*245	VUREN	4	6834	BLANK
P138	spinvliesfolie	PL0.5*2541	FOLIE	1	6934	
P144	PLAAT	PL18*1221	UNDERLAYMEN	2	2440	
P163	SPOOR	38*89	VUREN	1	5185	BLANK
P482	PLAAT	PL11*1218	SPAANPLAAT	1	3960	
P483	PLAAT	PL11*1218	SPAANPLAAT	1	2066	
P534	SPOOR	235*38	VUREN	1	142	BLANK
P554	TUSSEN REGEL DAK	158*18	UNDERLAYMEN	1	1786	
P595	SPOOR	38*89	VUREN	1	6834	BLANK
P609	VENTILATIELAT	21*44	VUREN	2	4669	GEIMPREGNEERD
P650	SPOOR	36*245	VUREN	1	3944	BLANK
P655	PLAAT	PL18*140	UNDERLAYMEN	2	1261	
P656	PLAAT	PL18*139	UNDERLAYMEN	1	828	
P657	PLAAT	PL18*50	UNDERLAYMEN	1	828	
P658	VENTILATIELAT	21*44	VUREN	2	1726	GEIMPREGNEERD
P664	ONDERREGEL	112*18	UNDERLAYMEN	1	2441	
P671	SPOOR	38*89	VUREN	1	1649	BLANK
P672	PLAAT	PL18*1218	UNDERLAYMEN	1	1954	
P673	PLAAT	PL18*1221	UNDERLAYMEN	1	1954	
P674	PLAAT	PL11*419	SPAANPLAAT	1	1218	
P675	PLAAT	PL11*419	SPAANPLAAT	1	566	
P679	ONDERREGEL	38*140	VUREN	1	1786	BLANK
P690	TUSSEN REGEL DAK	38*89	VUREN	14	578	BLANK
P692	ONDERREGEL	36*245	VUREN	1	828	BLANK
P693	ONDERREGEL	36*245	VUREN	2	828	BLANK
P694	ONDERREGEL	36*245	VUREN	1	828	BLANK
P695	SPOOR	36*245	VUREN	1	1561	BLANK
P816	TUSSEN REGEL DAK	38*89	VUREN	4	510	BLANK
P818	TUSSEN REGEL DAK	38*89	VUREN	4	396	BLANK
P822	TUSSEN REGEL DAK	38*89	VUREN	4	301	BLANK
P900	SPOOR	38*89	VUREN	1	572	BLANK
P990	SCHOEFKLOS	38*140	VUREN	5	245	BLANK

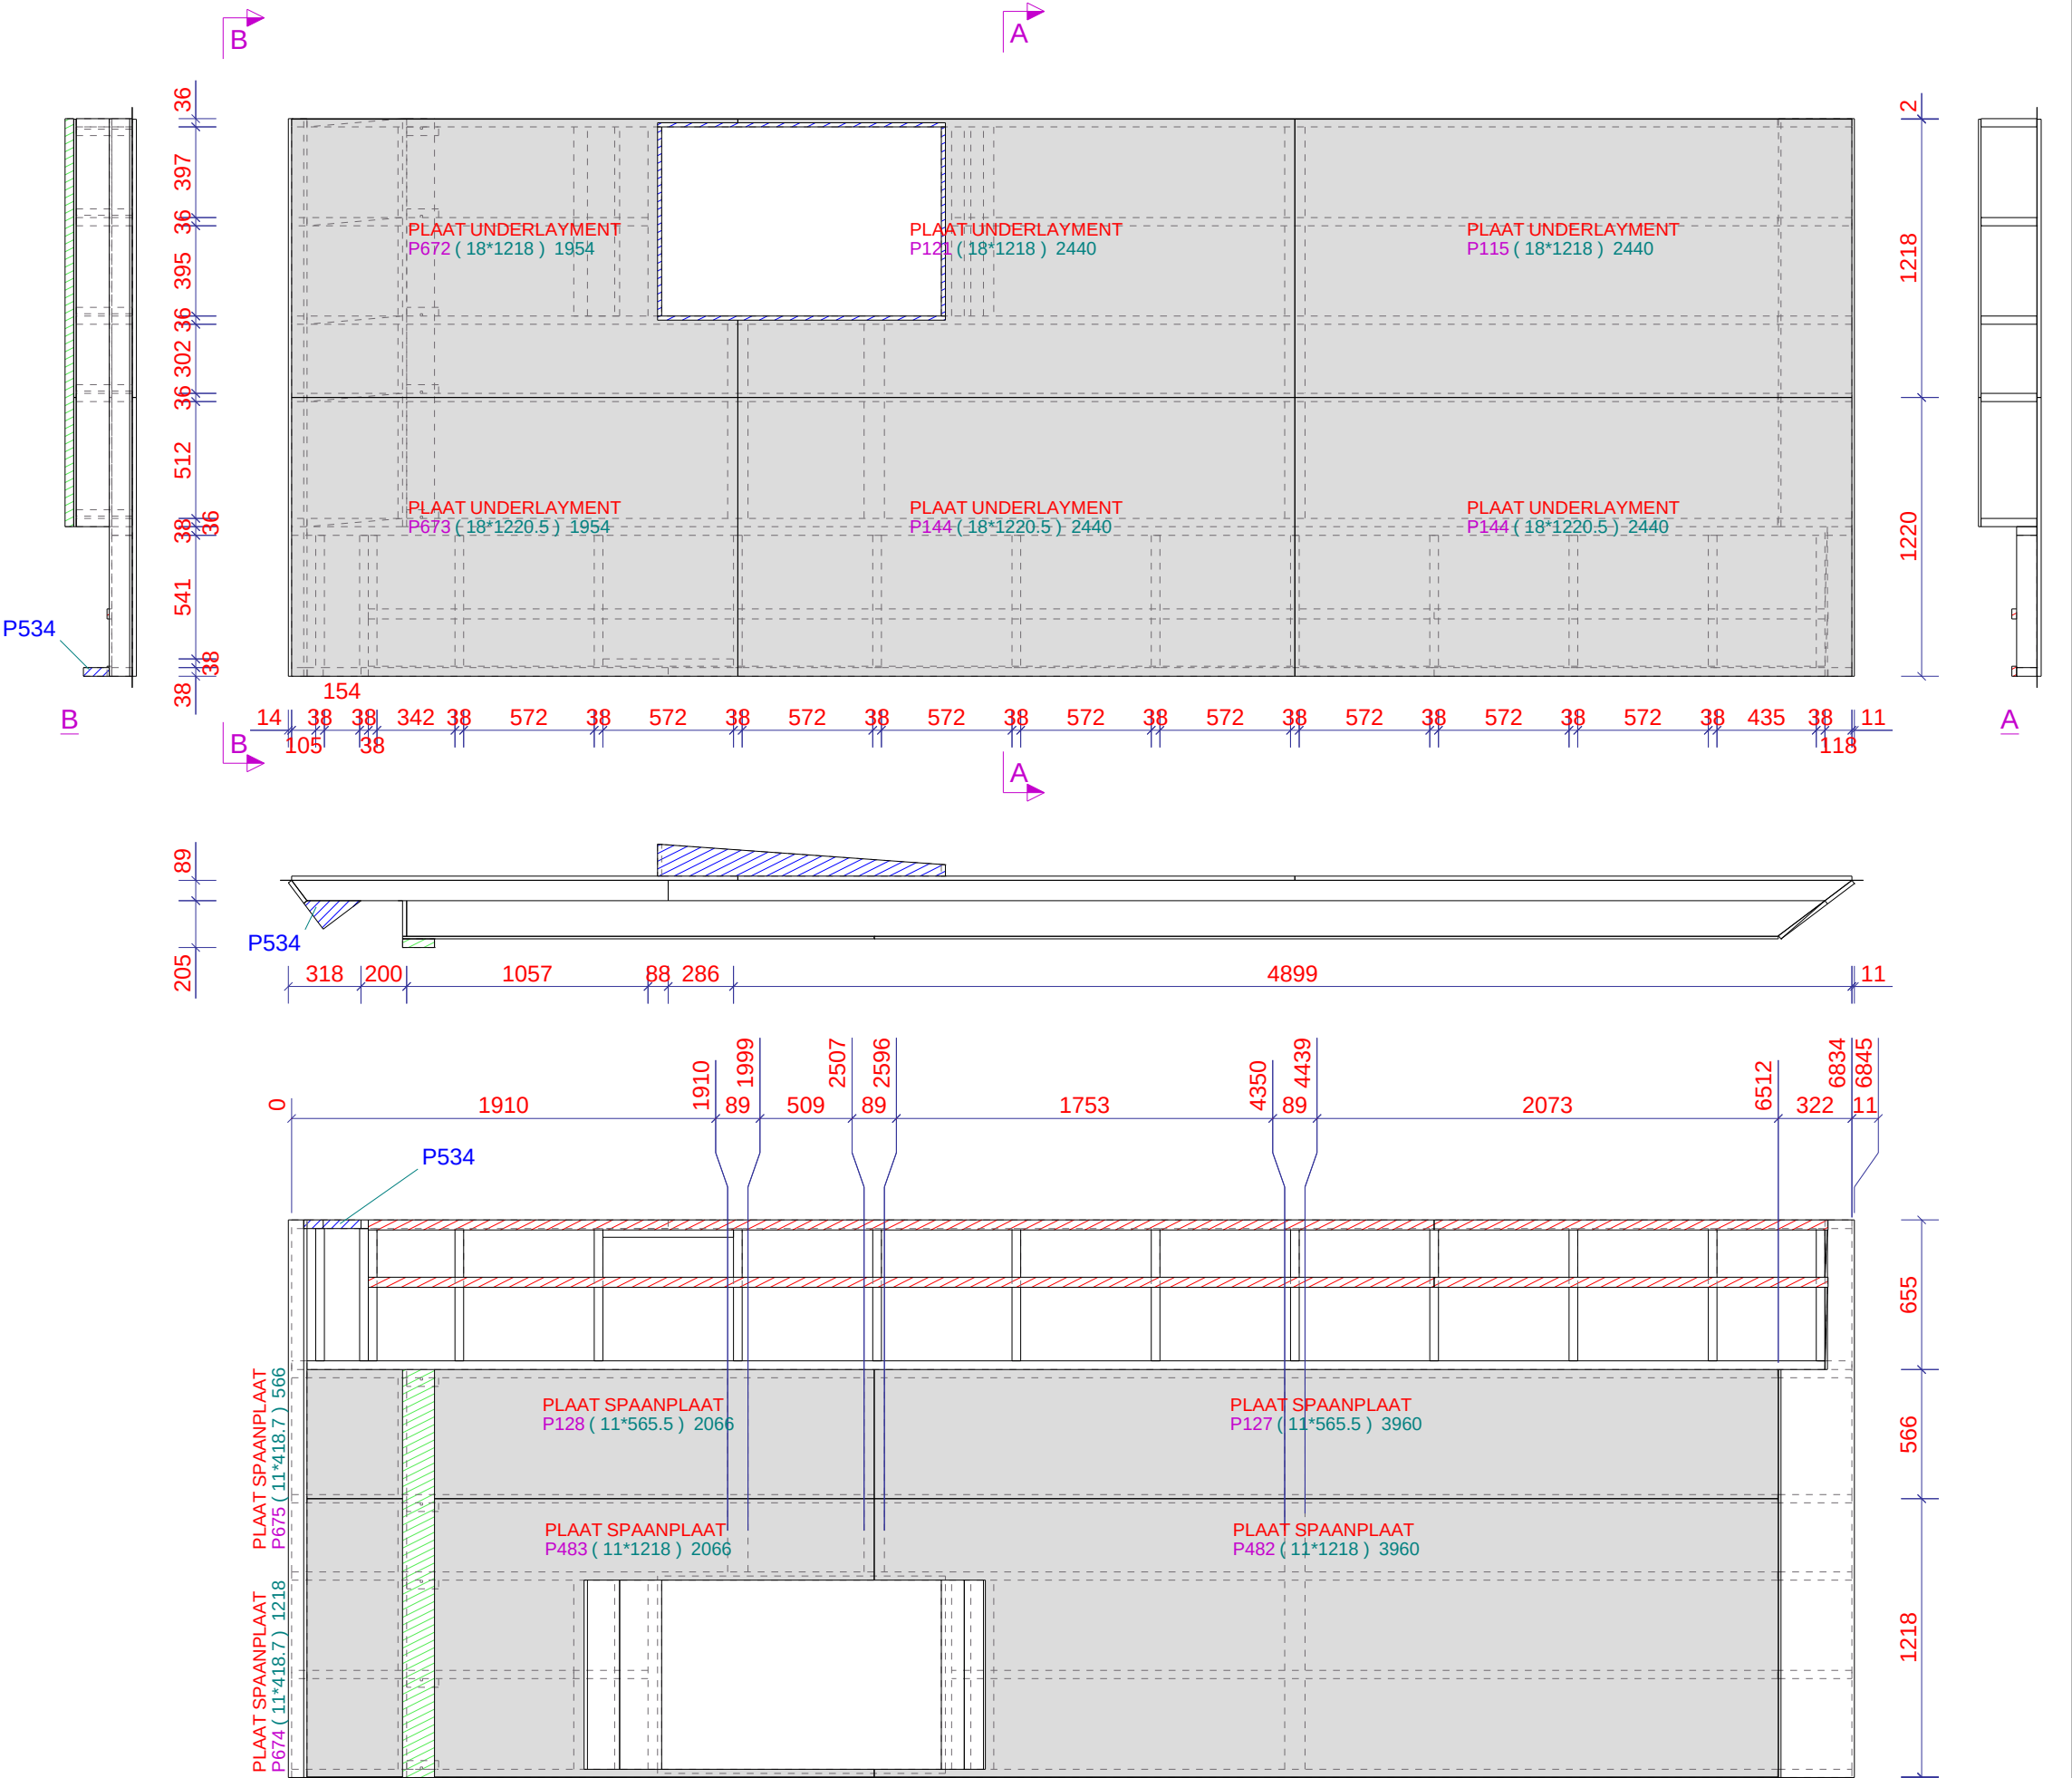

Tekla Structures

Materiaal Renvoel:		Merk: D7	Gewicht: 439 Kg	Oppervlakte: 17.6 m2	Aantal: 1
Pos.	Profiel:	Materiaal:	Aantal:	Lengte:	Afwerking:
P113	NOKBALK	18*404	1	2441	BLANK
P115	PLAAT	PL18*1218	1	2440	
P121	PLAAT	PL18*1218	1	2440	
P127	PLAAT	PL11*565	1	3960	
P128	PLAAT	PL11*566	1	2066	
P134	SPOOR	36*245	4	6834	BLANK
P138	spinvliesfolie	PL0.5*2541	1	6934	
P144	PLAAT	PL18*1221	2	2440	
P163	SPOOR	38*89	1	5185	BLANK
P482	PLAAT	PL11*1218	1	3960	
P483	PLAAT	PL11*1218	1	2066	
P534	SPOOR	235*38	1	142	BLANK
P554	TUSSEN REGEL DAK	156*18	1	1786	
P595	SPOOR	38*89	1	6834	BLANK
P609	VENTILATIELAT	21*44	2	4669	GEIMPREGNEERD
P650	SPOOR	36*245	1	3944	BLANK
P655	PLAAT	PL18*140	2	1261	
P656	PLAAT	PL18*139	1	828	
P657	PLAAT	PL18*50	1	828	
P658	VENTILATIELAT	21*44	2	1726	GEIMPREGNEERD
P664	ONDERREGEL	112*18	1	2441	
P671	SPOOR	38*89	1	1649	BLANK
P672	PLAAT	PL18*1218	1	1954	
P673	PLAAT	PL18*1221	1	1954	
P674	PLAAT	PL11*419	1	1218	
P675	PLAAT	PL11*419	1	566	
P679	ONDERREGEL	38*140	1	1786	BLANK
P690	TUSSEN REGEL DAK	38*89	14	578	BLANK
P692	ONDERREGEL	36*245	1	828	BLANK
P693	ONDERREGEL	36*245	2	828	BLANK
P694	ONDERREGEL	36*245	1	828	BLANK
P695	SPOOR	36*245	1	1561	BLANK
P816	TUSSEN REGEL DAK	38*89	4	510	BLANK
P818	TUSSEN REGEL DAK	38*89	4	396	BLANK
P822	TUSSEN REGEL DAK	38*89	4	301	BLANK
P900	SPOOR	38*89	1	572	BLANK
P990	SCHOEFKLOS	38*140	5	245	BLANK

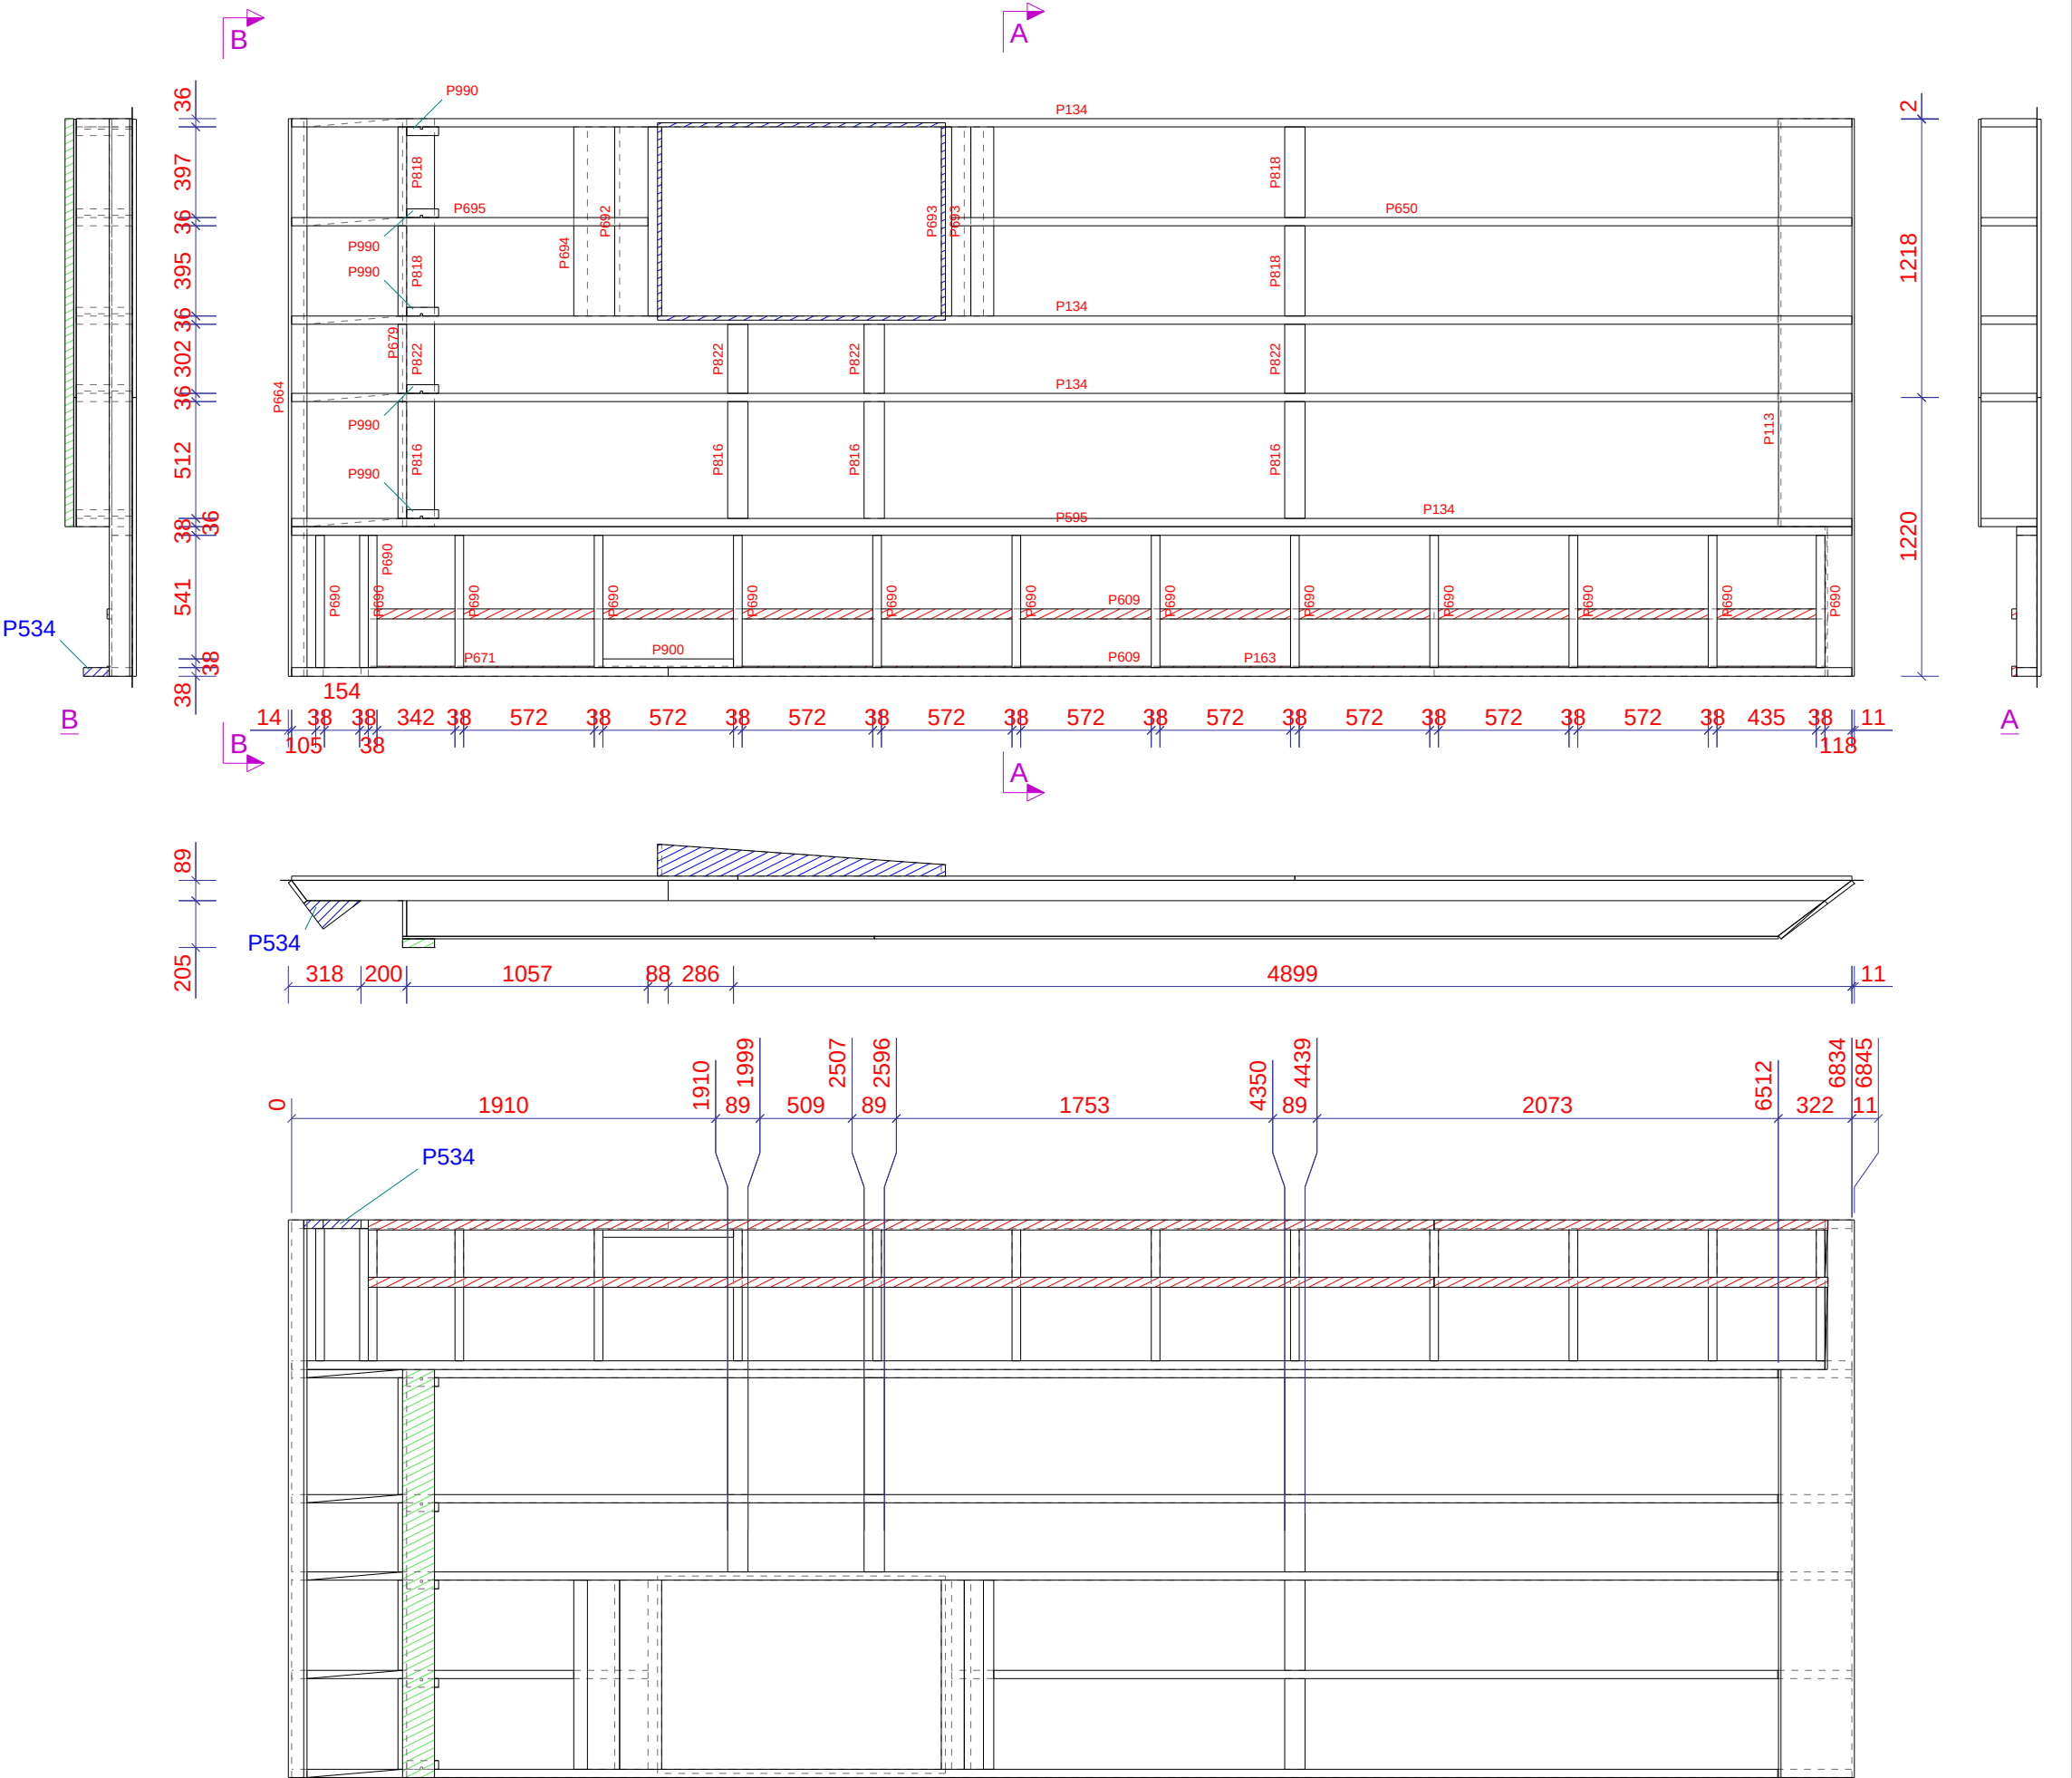

Werk:		Tekenaar: D. de Koning	
Nieuwe Houten Woning Met Aanbouw En Risaliet		Datum: 19/01/2023	
Onderwerp:		Schaal: 1:30	
DAKELEMENT - FRAME		Project: 203096	
Opdrachtgever:		Tek. Nr.: A [D7 - 1]	
Familie Planken		Formaat: A3	
Alleveradres:		 Geefruimte	
Kievitsweg 112, 2983 AE Ridderkerk			

LET OP:
De aanslag is van betonplex gemaakt
er moet een EPDM strook op de aanslag geniet worden
en er moet vervolgens een kunststof hoeklijntje op
gemaakt worden ZIE W1 VOOR DE DETAILS HET
ENIGE VERSCHIL IS DAT HIER GEEN REGELWERK
OP DE PLATEN KOMT

ELEMENTENPOSTLIJST						Merk: W18	Gewicht: 504	Kg	Oppervlakte: 20.0 m2	Aantal: 1
Pos:	Profiel:	Materiaal:	Aantal:	Lengte:	Afwering:					
91	DORPEL	38*184	VUREN	2	1092	BLANK				
93	DORPEL	38*184	VUREN	2	1054	BLANK				
94	AANSLAGREGEL	18*257	BETONPLEX	4	1016					
936	AANSLAGREGEL	18*257	BETONPLEX	4	2432					
937	ONDERDORPEL	38*184	VUREN	1	3460	BLANK				
938	ONDERDORPEL	38*184	VUREN	2	571	BLANK				
939	BOVENDORPEL	38*184	VUREN	1	1435	BLANK				
940	BOVENDORPEL	38*184	VUREN	1	4762	BLANK				
941	BOVENDORPEL	38*184	VUREN	1	800	BLANK				
942	BOVENDORPEL	38*184	VUREN	1	1563	BLANK				
956	BOVENDORPEL	38*184	VUREN	1	999	BLANK				
1022	STIJL	38*184	VUREN	2	199	BLANK				
1023	STIJL	38*184	VUREN	2	369	BLANK				
1024	STIJL	38*184	VUREN	3	2468	BLANK				
1025	STIJL	38*184	VUREN	2	2863	BLANK				
1026	STIJL	38*184	VUREN	1	4312	BLANK				
1051	STIJL	38*184	VUREN	2	419	BLANK				
1052	STIJL	38*184	VUREN	1	1007	BLANK				
1053	STIJL	38*184	VUREN	1	978	BLANK				
1054	STIJL	38*184	VUREN	1	1768	BLANK				
1055	STIJL	38*184	VUREN	2	1068	BLANK				
1065	STIJL	38*184	VUREN	2	1717	BLANK				
1066	STIJL	38*184	VUREN	1	1786	BLANK				
1067	STIJL	38*184	VUREN	1	2054	BLANK				
1068	STIJL	38*184	VUREN	1	4362	BLANK				
1069	STIJL	38*184	VUREN	1	4995	BLANK				
1070	STIJL	38*184	VUREN	1	2134	BLANK				
1071	STIJL	38*184	VUREN	1	1326	BLANK				
1097	STIJL	38*184	VUREN	1	2635	BLANK				
9107	BOVENDORPEL	38*184	VUREN	1	4633	BLANK				
9202	ONDERDORPEL	38*184	VUREN	1	3937	BLANK				
10108	STIJL	38*184	VUREN	2	443	BLANK				
10104	STIJL	38*184	VUREN	2	908	BLANK				
10104	STIJL	38*184	VUREN	2	129	BLANK				

LET OP:
ALLE DUBBELE STIJLEN EN DORPELS
VERLIJMEN EN VERSCHROEVEN
FOLIE (KOMT OP OSB) AAN ALLE KANTEN 350mm
OVER LATEN STEKEN EN 500mm LOS HOUDEN,
TERUG VOUWEN EN VASTMAKEN ZODAT HET NIET
KAPOT GAAT. TUSSEN GROENE REGELS VOOR
ISOLEREN

LET OP onder de waterlag anti dreun folie maken


Werk: Nieuwe Houten Woning Met Aanbouw En Risaliet	Tekenaar: D. de Koning
Onderwerp: FRAME	Datum: 16/01/2023
Opdrachtgever: Familie Planken	Schaal: 1:30
Alleveradres: Kievitsweg 112, 2983 AE Ridderkerk	Project: 203096
	Tek. Nr.: A [W18]
	Formaat: A3



Tekla Structures


LET OP:
ZIE FRAME TEKENING VAN DEZE WAND
EN ZIE OOK DE FRAME TEKENING
VAN WI VOOR DE DETAILS
FOLIE (KOMT OP OSB) AAN ALLE KANTEN 350mm
OVER LATEN STEKEN EN 500mm LOS HOUDEN,
TERUG VOUWEN EN VASTMAKEN ZODAT HET NIET
KAPOT GAAT.
DE STIJLEN MOETEN OP DE FOLIE AFGETEKEND
WORDEN MET EEN WITTE WATERVASTE STIFT

ELEMENT	POS	JUST	Merk:	W18	Gewicht:	504	Kg	Oppervlakte:	2***	m2	Aantal:	1
P01	PLAAT		OSB	18*278.6	420	2350						
P218	PLAAT		OSB	18*1220	1869	2350						
P219	PLAAT		OSB	18*1016	1856	2350						
P311	PLAAT		OSB	18*1200	2440	2350						
P487	PLAAT		OSB	18*38	1016	2350						
P489	PLAAT		OSB	18*278.6	420	2350						
P490	PLAAT		OSB	18*1220	1869	2350						
P491	PLAAT		OSB	18*863	1395	2350						
P492	PLAAT		OSB	18*863	2440	2350						

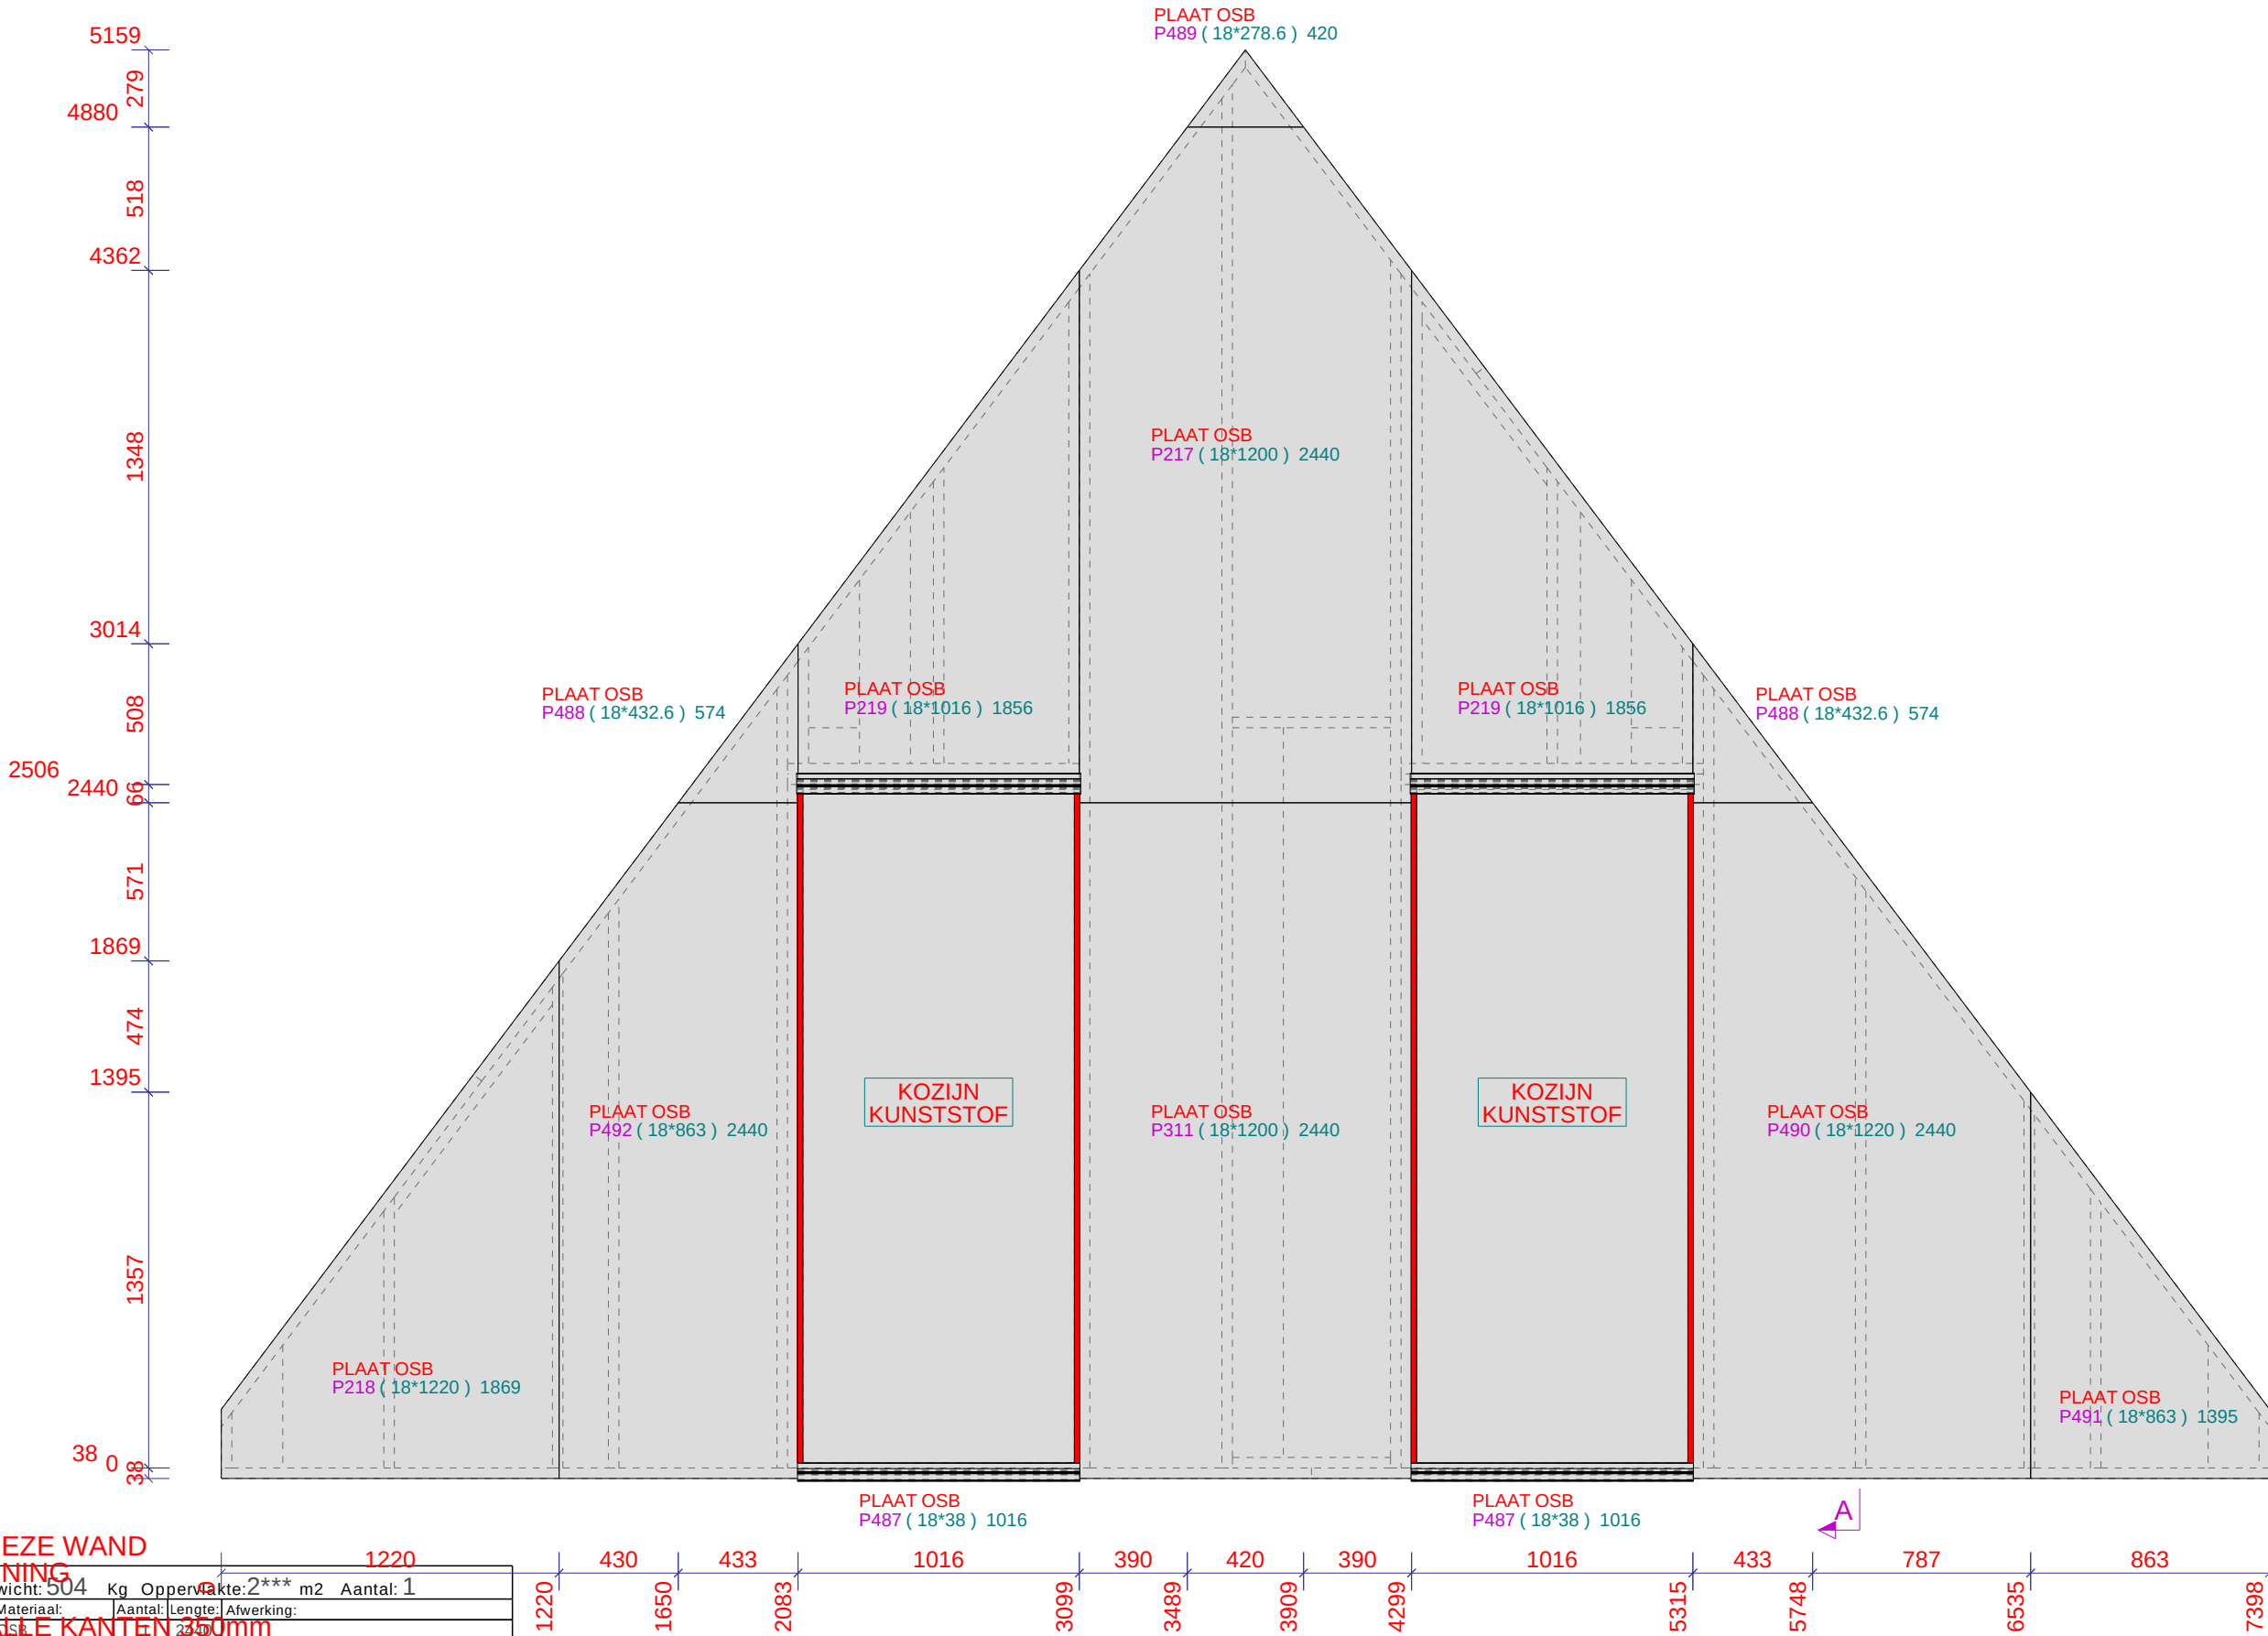

Werk:	Nieuwe Houten Woning Met Aanbouw En Risaliet	Tekenaar:	D. de Koning
Onderwerp:	PLATEN BUITENZIJDE	Datum:	18/01/2023
Opdrachtgever:	Familie Planken	Schaal:	1:25
Alleveradres:	Kievitsweg 112, 2983 AE Ridderkerk	Project:	203096
		Tek. Nr.:	A [W18 - 2]
		Formaat:	A3



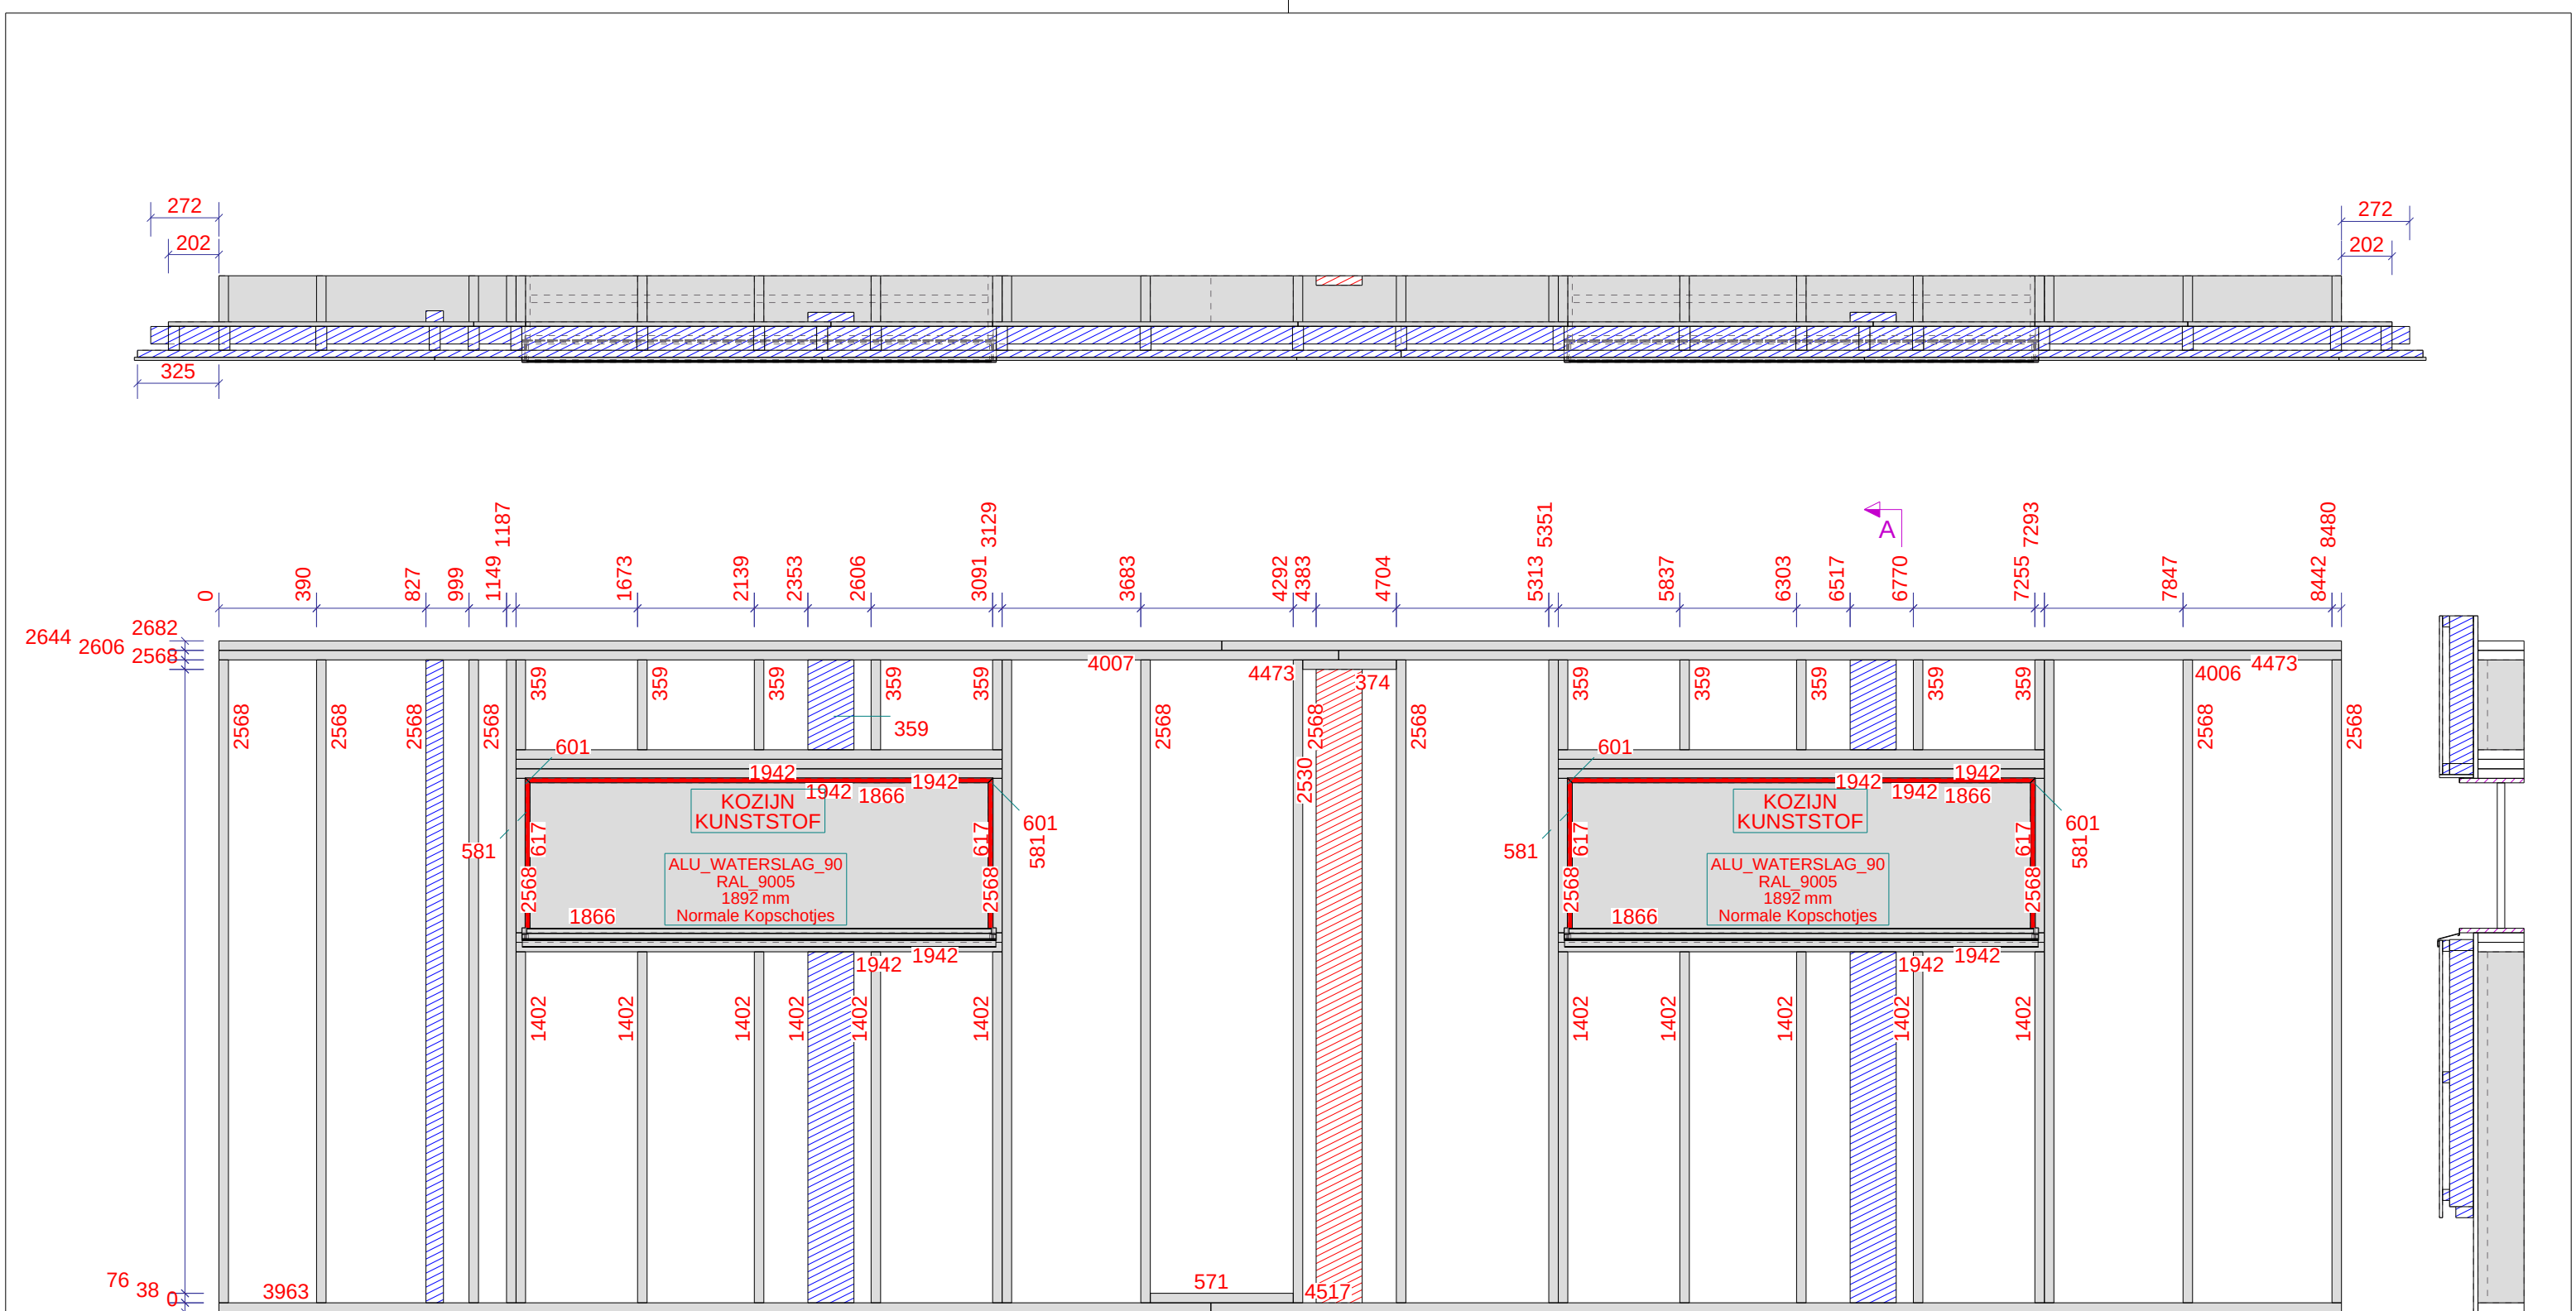

LET OP onder de waterlag anti dreun folie maken

1:25

ELEMENTENLIJST					Merk: W21	Gewicht: 1105 kg	Oppervlakte: 25.7 m2	Aantal: 1
Pos.	Profiel	Materiaal	Aantal	Lengte	Afwerking			
02	DORPEL	38*184	VUREN	10	1942 BLANK			
101	STIJL	38*184	VUREN	12	2568 BLANK			
103	STIJL	38*184	VUREN	12	359 BLANK			
104	STIJL	38*184	VUREN	12	1402 BLANK			
105	STIJL	38*184	VUREN	4	617 BLANK			
038	ONDERDORPEL	38*184	VUREN	1	571 BLANK			
1093	STIJL	38*184	VUREN	1	2530 BLANK			
0113	AANSLAGREGEL	18*257	BETONPLEX	4	1866			
0115	ONDERDORPEL	38*184	VUREN	1	3963 BLANK			
0117	ONDERDORPEL	38*184	VUREN	1	4517 BLANK			
0118	BOVENDORPEL	38*184	VUREN	2	4007 BLANK			
0119	BOVENDORPEL	38*184	VUREN	2	4473 BLANK			
0120	BOVENDORPEL	38*184	VUREN	1	374 BLANK			
0121	AANSLAGREGEL	18*257	BETONPLEX	4	581			
10104	STIJL	44*70	VUREN	1	2568 BLANK			

LET OP:
ALLE DUBBELE STIJLEN EN DORPELS
VERLIJMEN EN VERSCHROEVEN
FOLIE (KOMT OP OSB) AAN ALLE KANTEN 350mm
OVER LATEN STEKEN EN 500mm LOS HOUDEN,
TERUG VOUWEN EN VASTMAKEN ZODAT HET NIET
KAPOT GAAT. TUSSEN GROENE REGELS VOOR
ISOLEREN


LET OP:
De aanslag is van betonplex gemaakt
er moet een EPDM strook op de aanslag geniet worden
en er moet vervolgens een kunststof hoeklijntje op
gemaakt worden ZIE W1 VOOR DE DETAILS

Werk:	Nieuwe Houten Woning Met Aanbouw En Risaliet	Tekenaar: D. de Koning
Onderwerp:	FRAME	Datum: 16/01/2023
Opdrachtgever:	Familie Planken	Schaal: 1:25
Alleveradres:	Kievitsweg 112, 2983 AE Ridderkerk	Project: 203096
		Tek. Nr.: A [W21]
		Formaat: A3



Tekla Structures


Materiaal Renvooi: Merk: Z6 Gewicht: 480 Kg Oppervlakte: 3.0 m2 Aantal: 1				
Pos.	Profiel	Materiaal	Aantal	Lengte Afwerking
P68 KERTO-RIPA	320*11	MULTIPLEX	3	7210 KERTO-RIPA
P69 KERTO-RIPA	30*45	VUREN	6	7210 KERTO-RIPABLANK
P70 PLAAT	31*2400	MULTIPLEX	1	7736
P71 KERTO-RIPA	320*11	MULTIPLEX	1	7736 KERTO-RIPA
P72 KERTO-RIPA	30*45	VUREN	2	7736 KERTO-RIPABLANK
P73 KERTO-RIPA	320*11	MULTIPLEX	1	4115 KERTO-RIPA
P74 KERTO-RIPA	30*45	VUREN	2	4115 KERTO-RIPABLANK
P75 KERTO-RIPA	320*11	MULTIPLEX	1	3576 KERTO-RIPA
P76 KERTO-RIPA	30*45	VUREN	2	3576 KERTO-RIPABLANK
P77 KERTO-RIPA	320*11	MULTIPLEX	1	589 KERTO-RIPA
P78 KERTO-RIPA	30*45	VUREN	2	589 KERTO-RIPABLANK
P91 KERTO-RIPA	320*11	MULTIPLEX	1	564 KERTO-RIPA
P92 KERTO-RIPA	30*45	VUREN	2	564 KERTO-RIPABLANK
P104 KERTO-RIPA	320*11	MULTIPLEX	1	541 KERTO-RIPA
P105 KERTO-RIPA	30*45	VUREN	2	541 KERTO-RIPABLANK

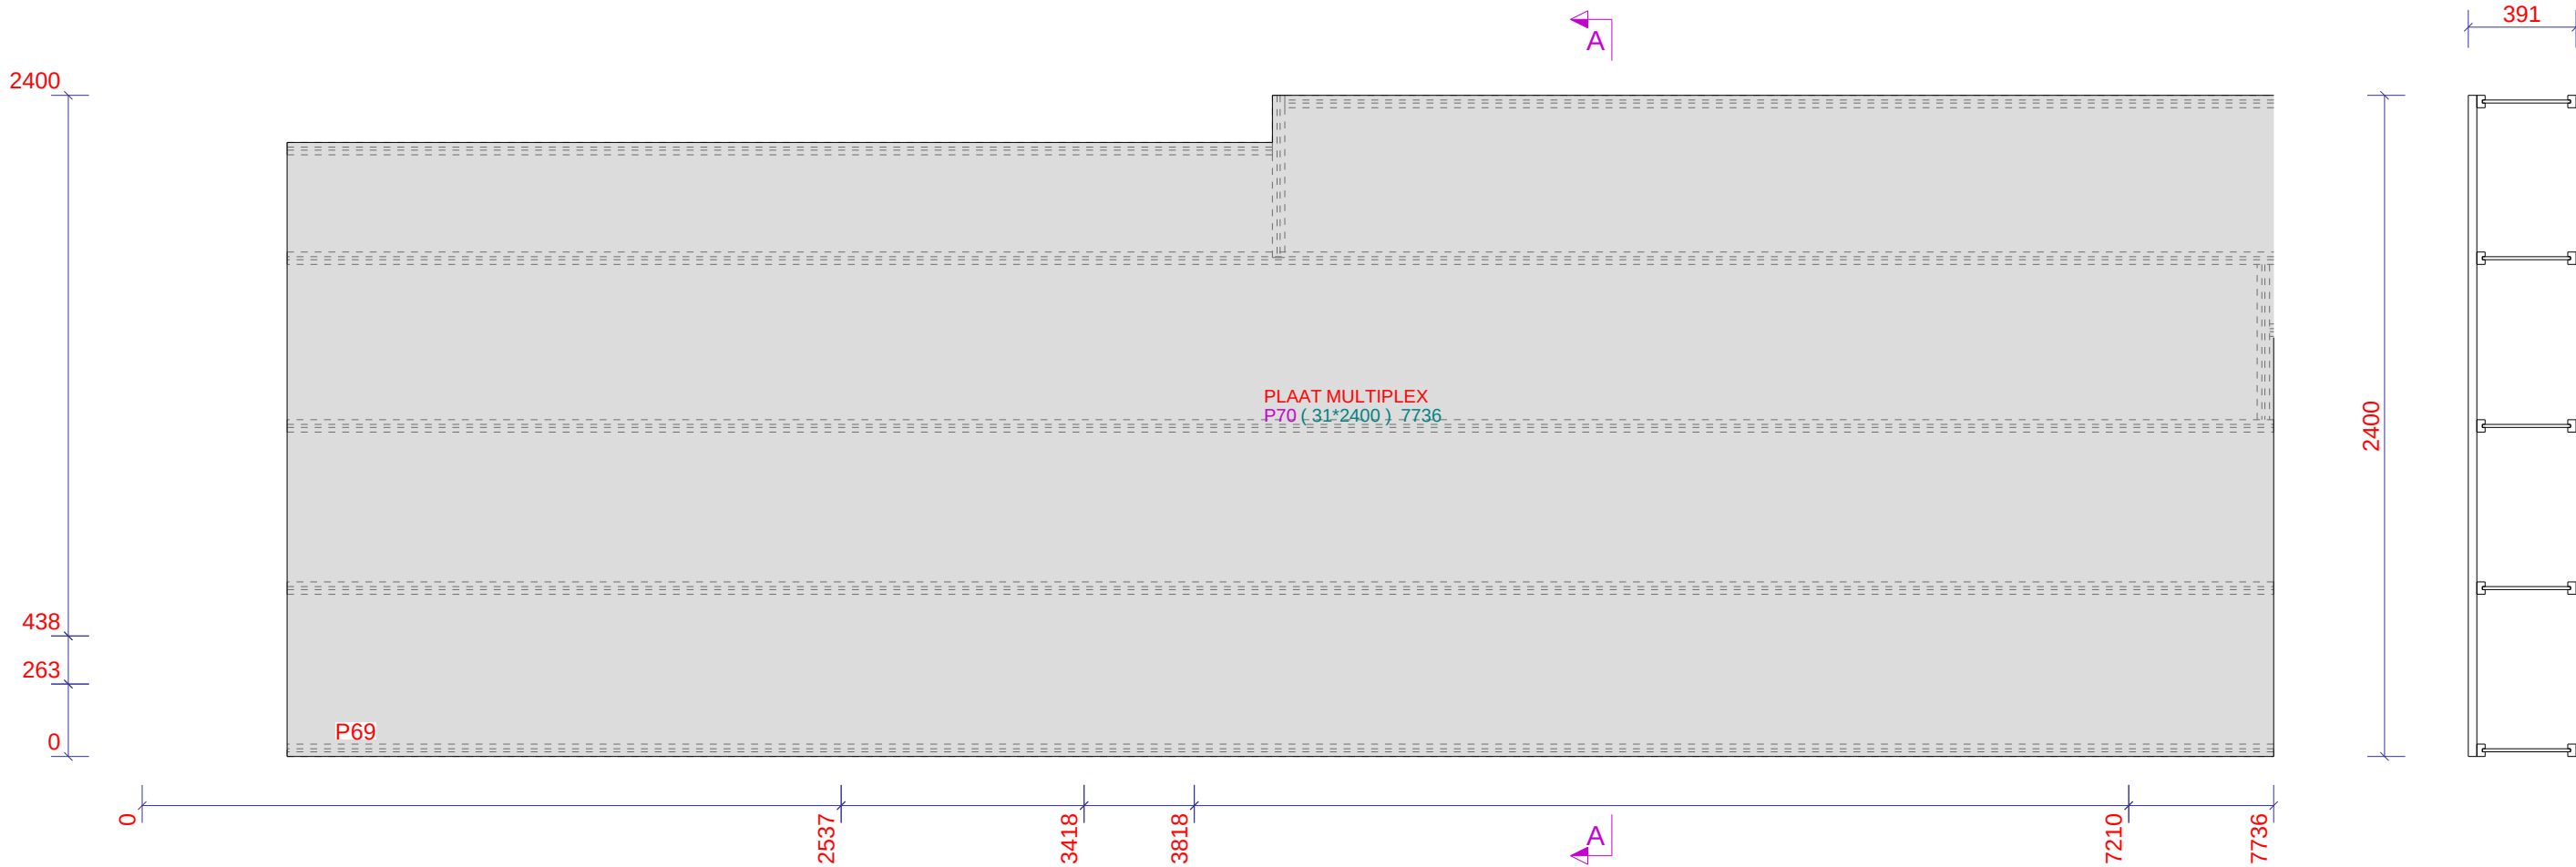

Werk: Nieuwe Houten Woning Met Aanbouw En Risaliet		Tekenaar: D. de Koning	
Onderwerp: KERTO RIPA		Datum: 17/11/2022	
Opdrachtgever: Familie Planken		Schaal: 1:25	
Alleveradres: Kievitsweg 112, 2983 AE Ridderkerk		Project: 203096	
		Tek. Nr.: A [26]	
		Formaat: A3	


ELEMENTENPOST		Merk: Z6	Gewicht: 480 Kg	Oppervlakte: 18.6 m2	Aantal: 1
Pos:	770	Profiel:	31*2400	Materiaal:	MULTIPLEX
				Aantal:	1
				Lengte:	7736
				Atwerking:	

Werk:		Tekenaar: D. de Koning	
Onderwerp:		Datum: 17/11/2022	
KERTO RIPA FRAME		Schaal: 1:25	
Opdrachtgever:		Project: 203096	
Familie Planken		Tek. Nr.: A [Z6 - 1]	
Alleveradres:		Formaat: A3	
Kievitsweg 112, 2983 AE Ridderkerk			

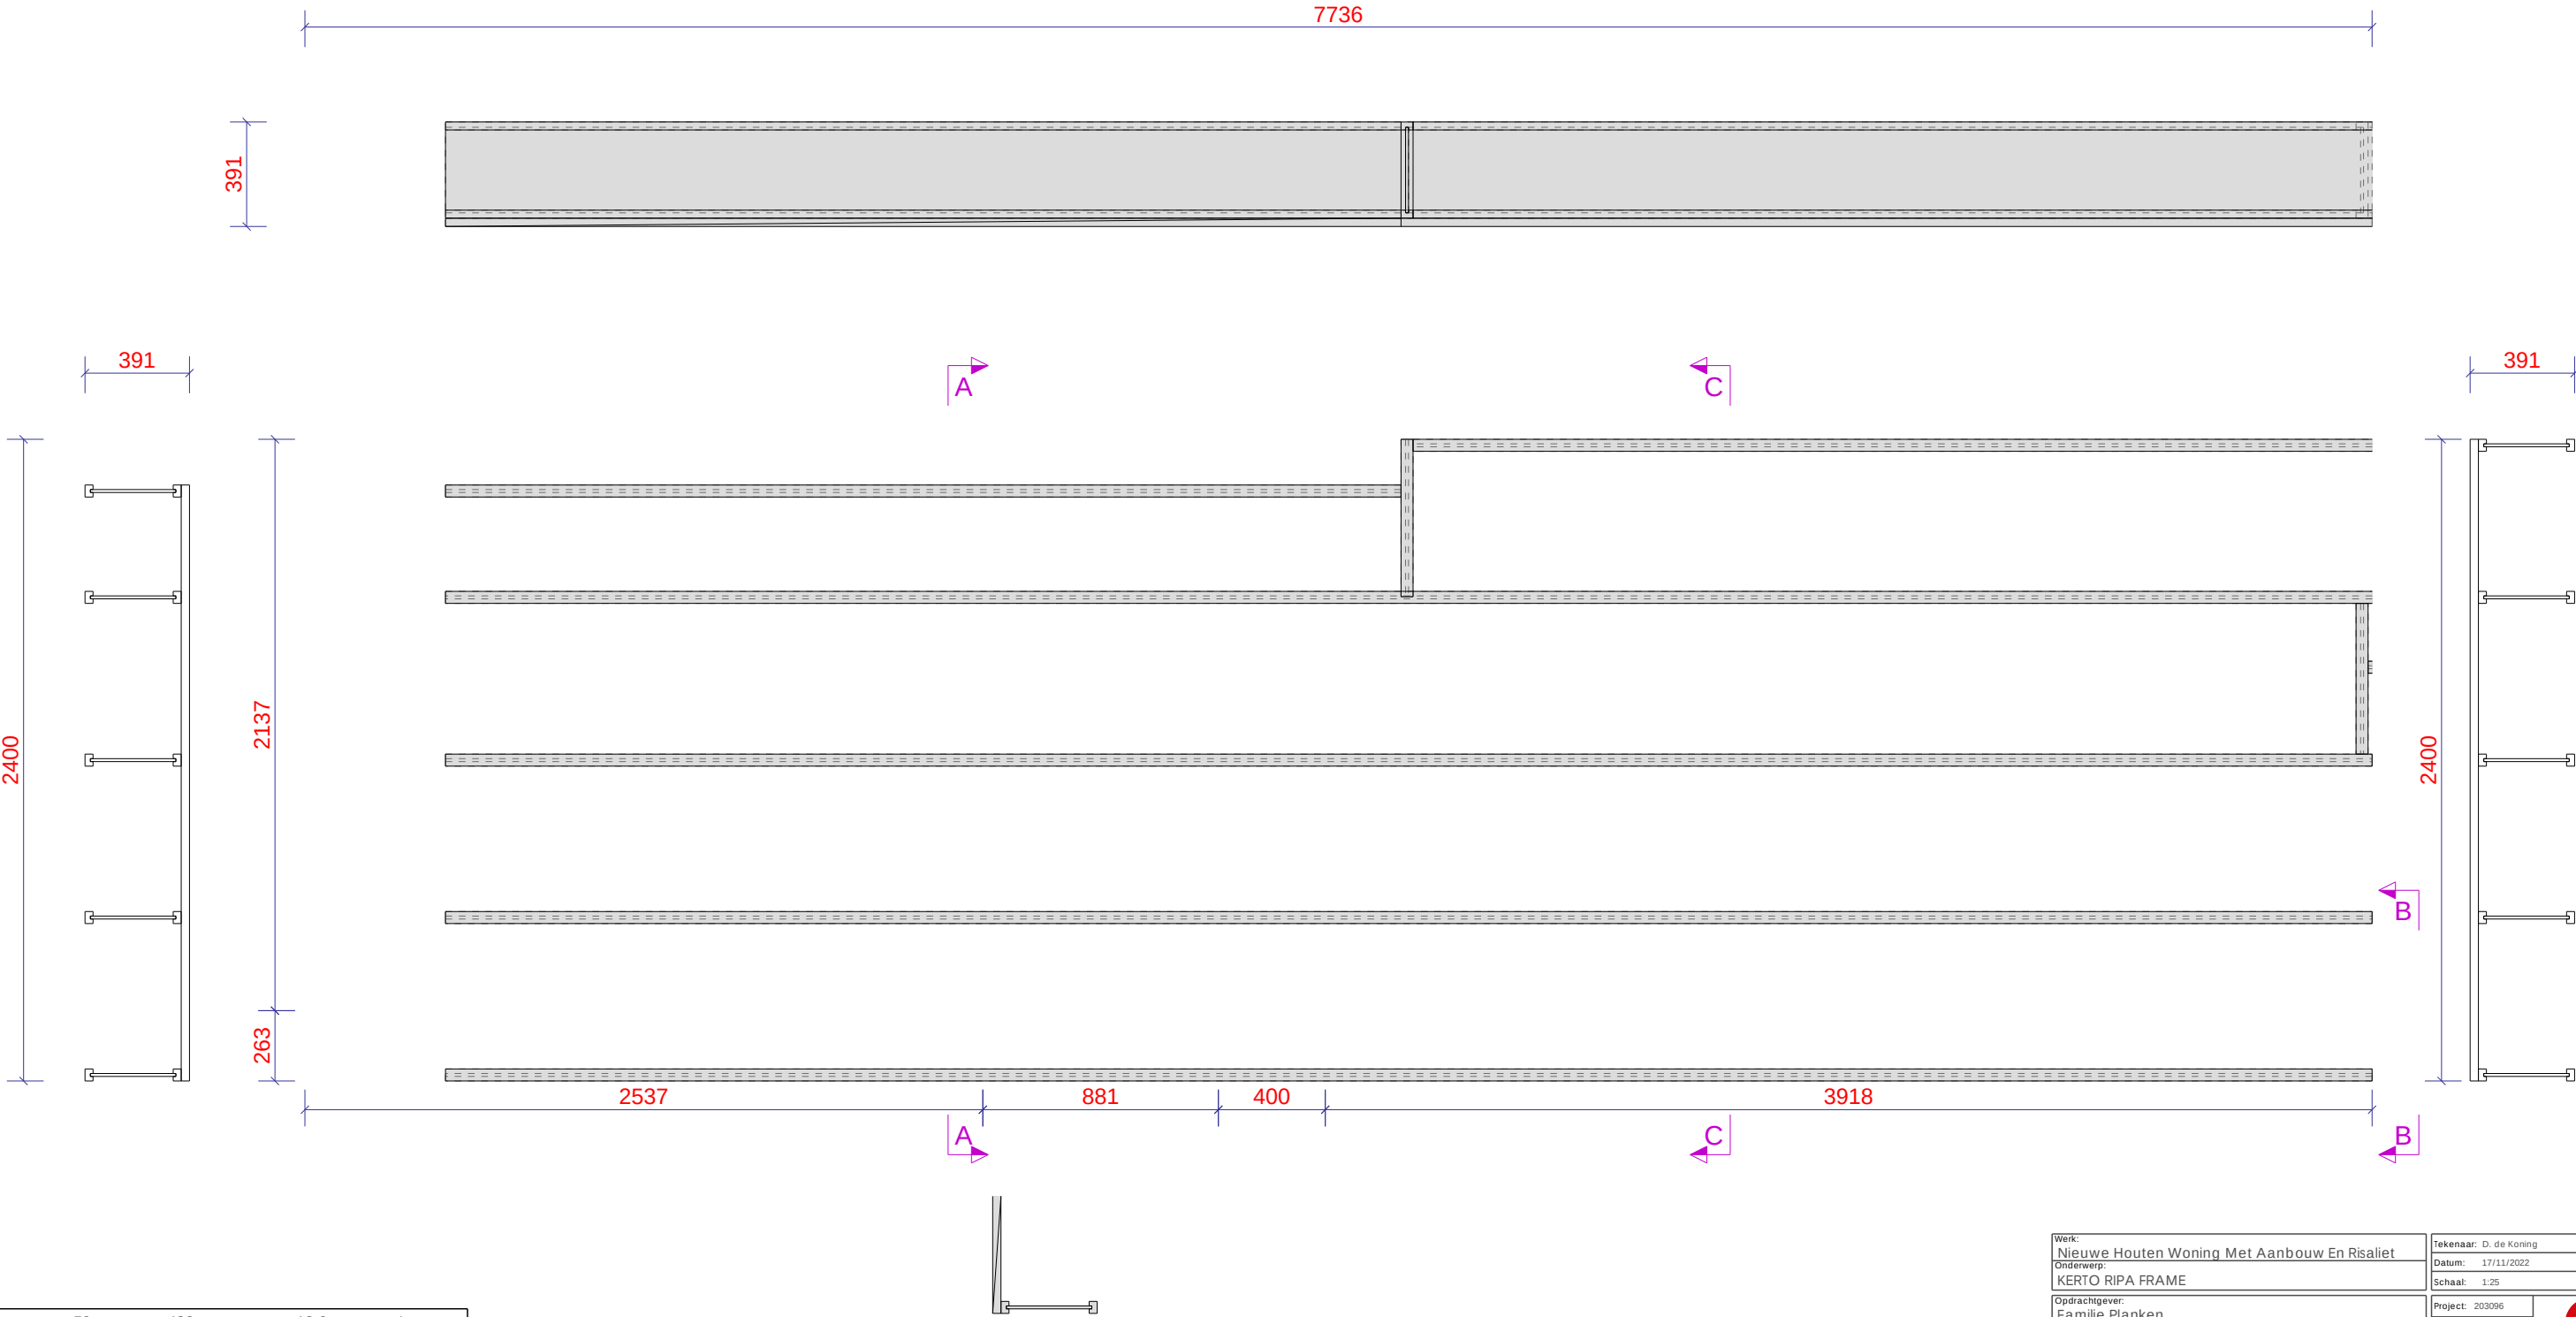

Tekla Structures


ELEMENTENLIJST						
Merk: Z12		Gewicht: 185 Kg		Oppervlakte: 6.2 m2		Aantal: 1
Pos.	Profiel:	Materiaal:	Aantal:	Lengte:	Alverking:	
P36	ZOLDER GORDING	170*70	VUREN	1	1826	BLANK
P37	ZOLDER GORDING	70*44	VUREN	1	3223	BLANK
P38	ZOLDER GORDING	170*70	VUREN	5	3249	BLANK
P39	ZOLDER GORDING	70*44	VUREN	1	1826	BLANK
P51	PLAAT	18*1215	UNDERLAYMENT	2	1826	
P52	PLAAT	18*907	UNDERLAYMENT	1	1826	
P479	ZOLDER GORDING	70*44	VUREN	7	306	BLANK
P480	ZOLDER GORDING	170*70	VUREN	1	1476	BLANK
P510	ZOLDER GORDING	70*44	VUREN	1	433	BLANK

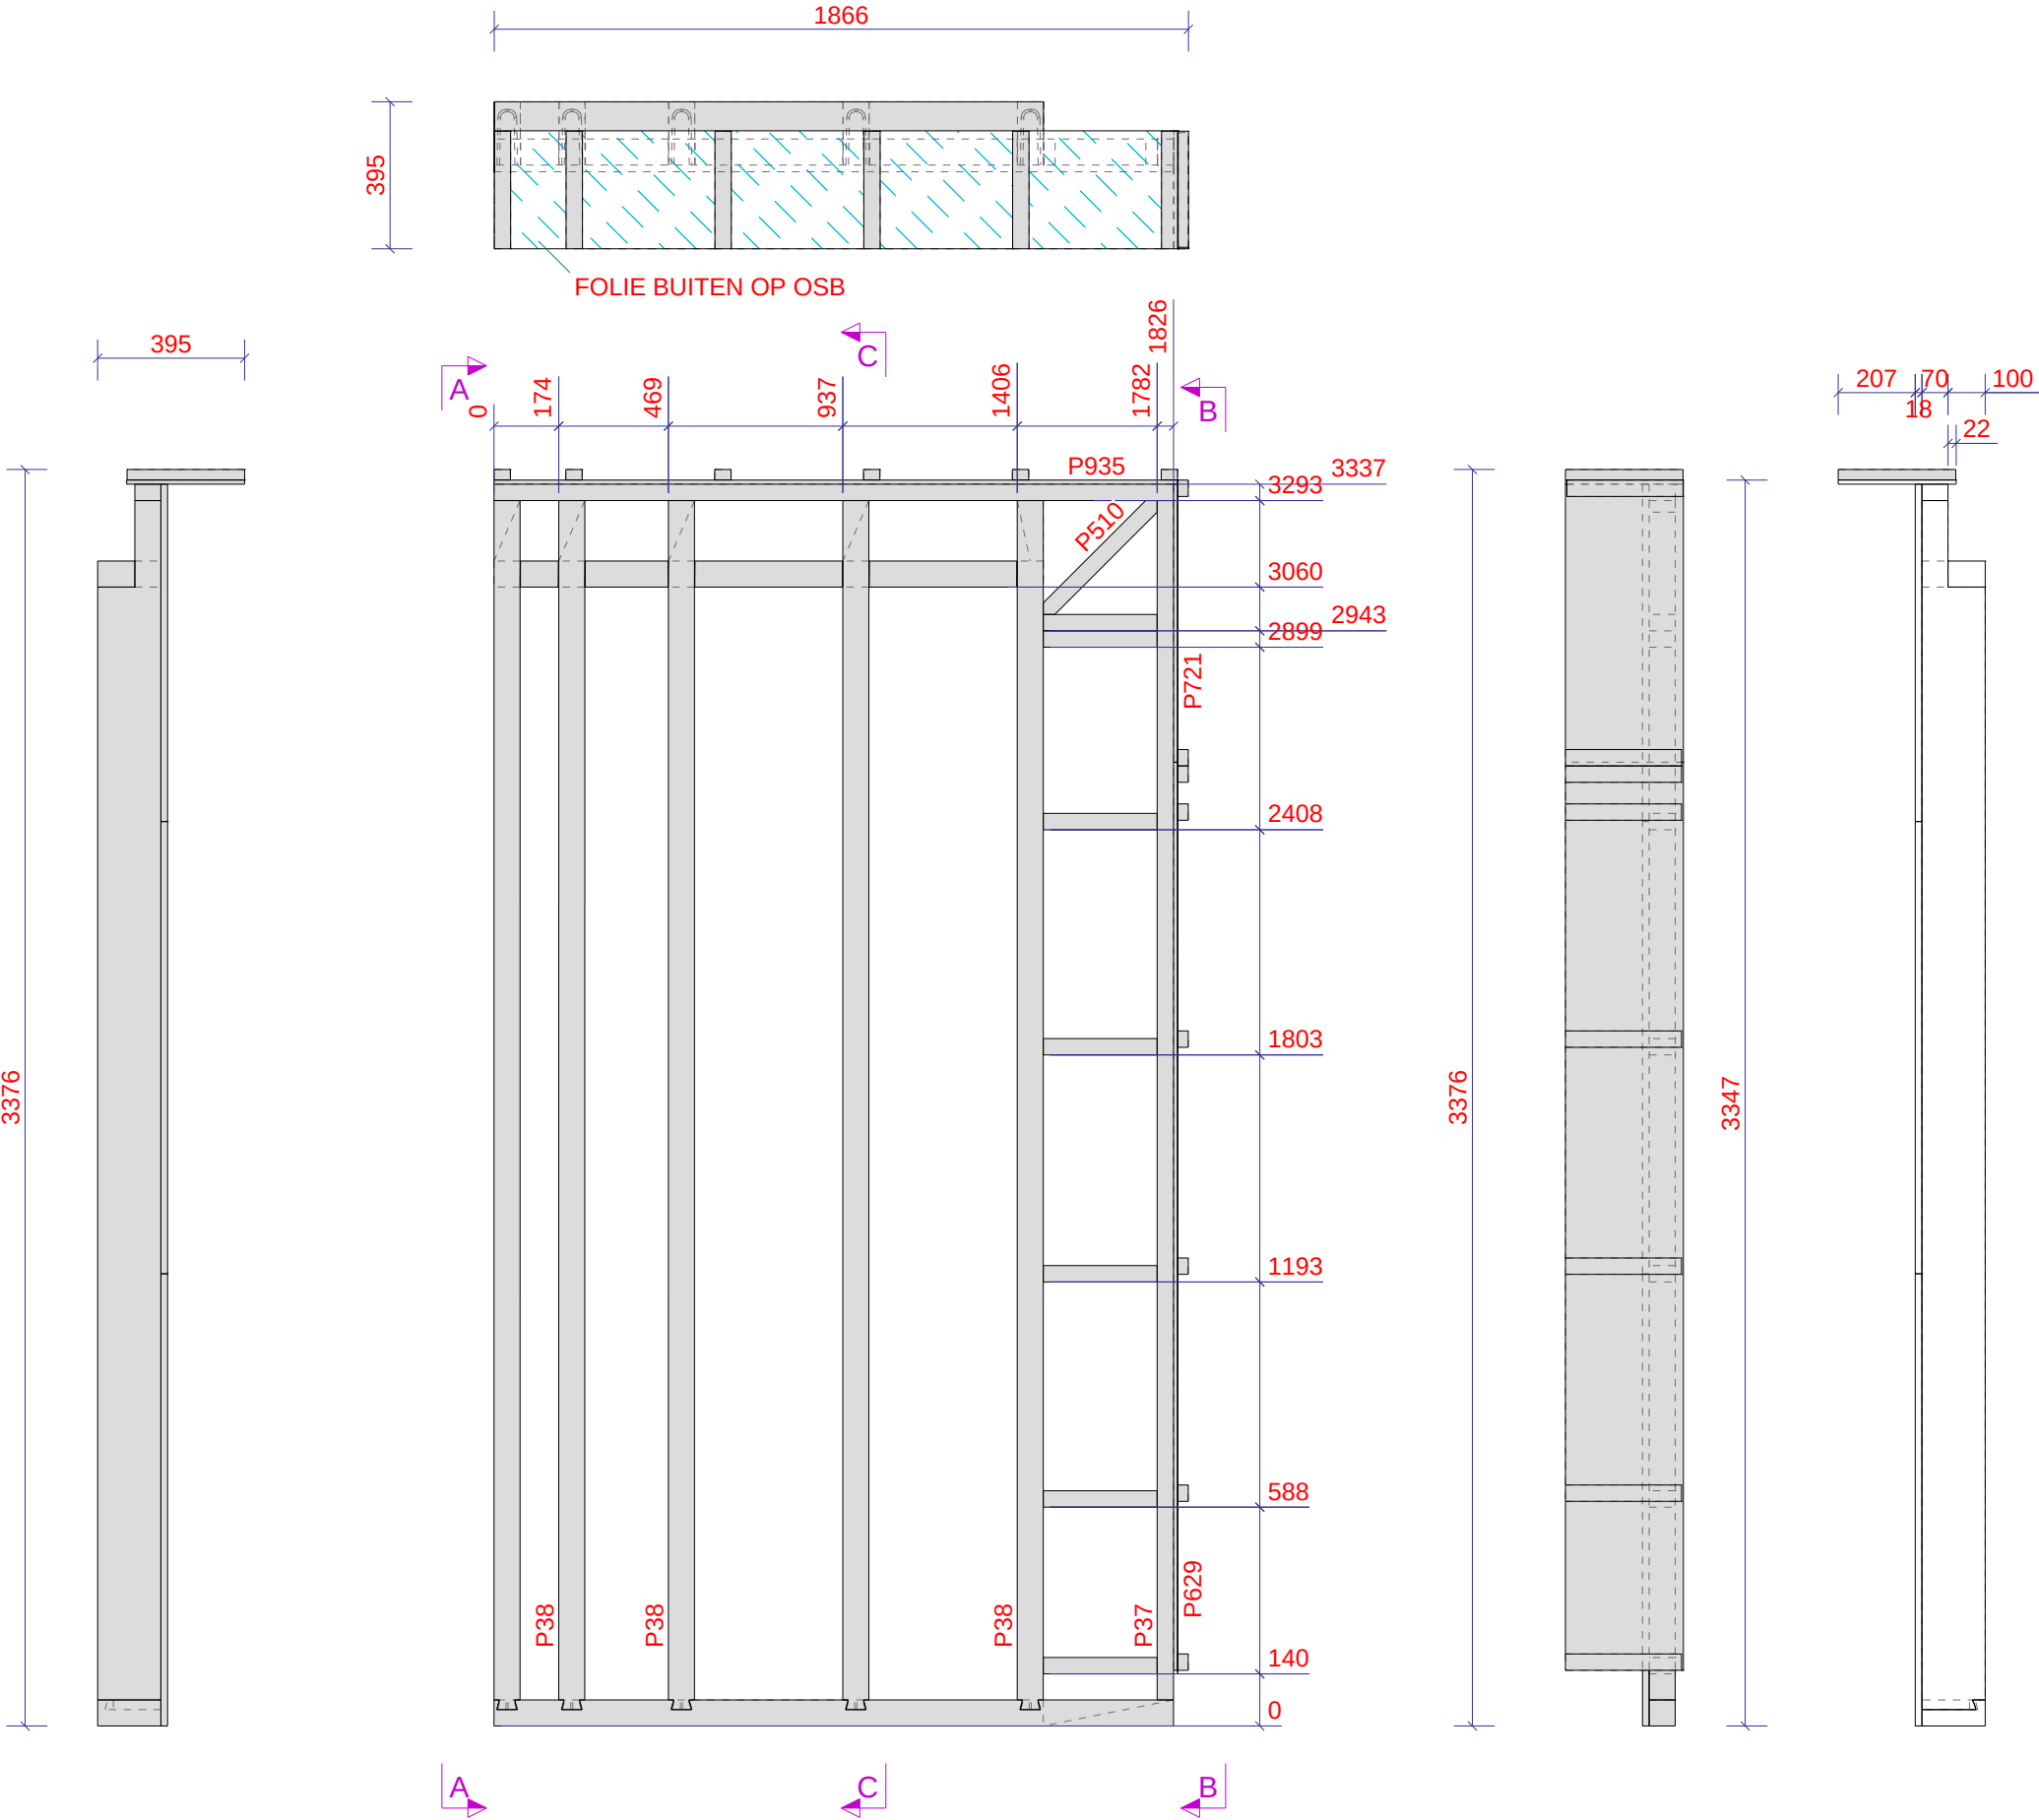

Werk: Nieuwe Houten Woning Met Aanbouw En Risaliet		Tekenaar: D. de Koning	
Onderwerp: ZOLDER FRAME		Datum: 13/01/2023	
Opdrachtgever: Familie Planken		Schaal: 1:20	
Alleveradres: Kievitsweg 112, 2983 AE Ridderkerk		Project: 203096	Geeftr ruimte
		Tek. Nr.: A [Z12]	
		Formaat: A3	

Tekla Structures

Materiaal Renvooi:		Merk: ZPL1	Gewicht: 19	Kg	Oppervlakte: 44.7 m2	Aantal: 1
P187	PLAAT	18*477	UNDERLAYMENT	1	520	
P185	PLAAT	18*1215	UNDERLAYMENT	1	1697	
P42	PLAAT	18*1215	UNDERLAYMENT	1	2440	
P49	PLAAT	18*1093	UNDERLAYMENT	1	1215	
P175	PLAAT	18*1215	UNDERLAYMENT	1	2440	
P179	PLAAT	18*520	UNDERLAYMENT	4	2440	
P180	PLAAT	18*520	UNDERLAYMENT	1	1093	
P186	PLAAT	18*477	UNDERLAYMENT	1	1215	
P187	PLAAT	18*477	UNDERLAYMENT	1	520	
P198	PLAAT	18*1215	UNDERLAYMENT	1	1627	
P199	PLAAT	18*1215	UNDERLAYMENT	1	2231	
P200	PLAAT	18*1215	UNDERLAYMENT	1	2237	
P201	PLAAT	18*1215	UNDERLAYMENT	1	1621	
P202	PLAAT	18*726	UNDERLAYMENT	1	1627	
P203	PLAAT	18*726	UNDERLAYMENT	1	2231	

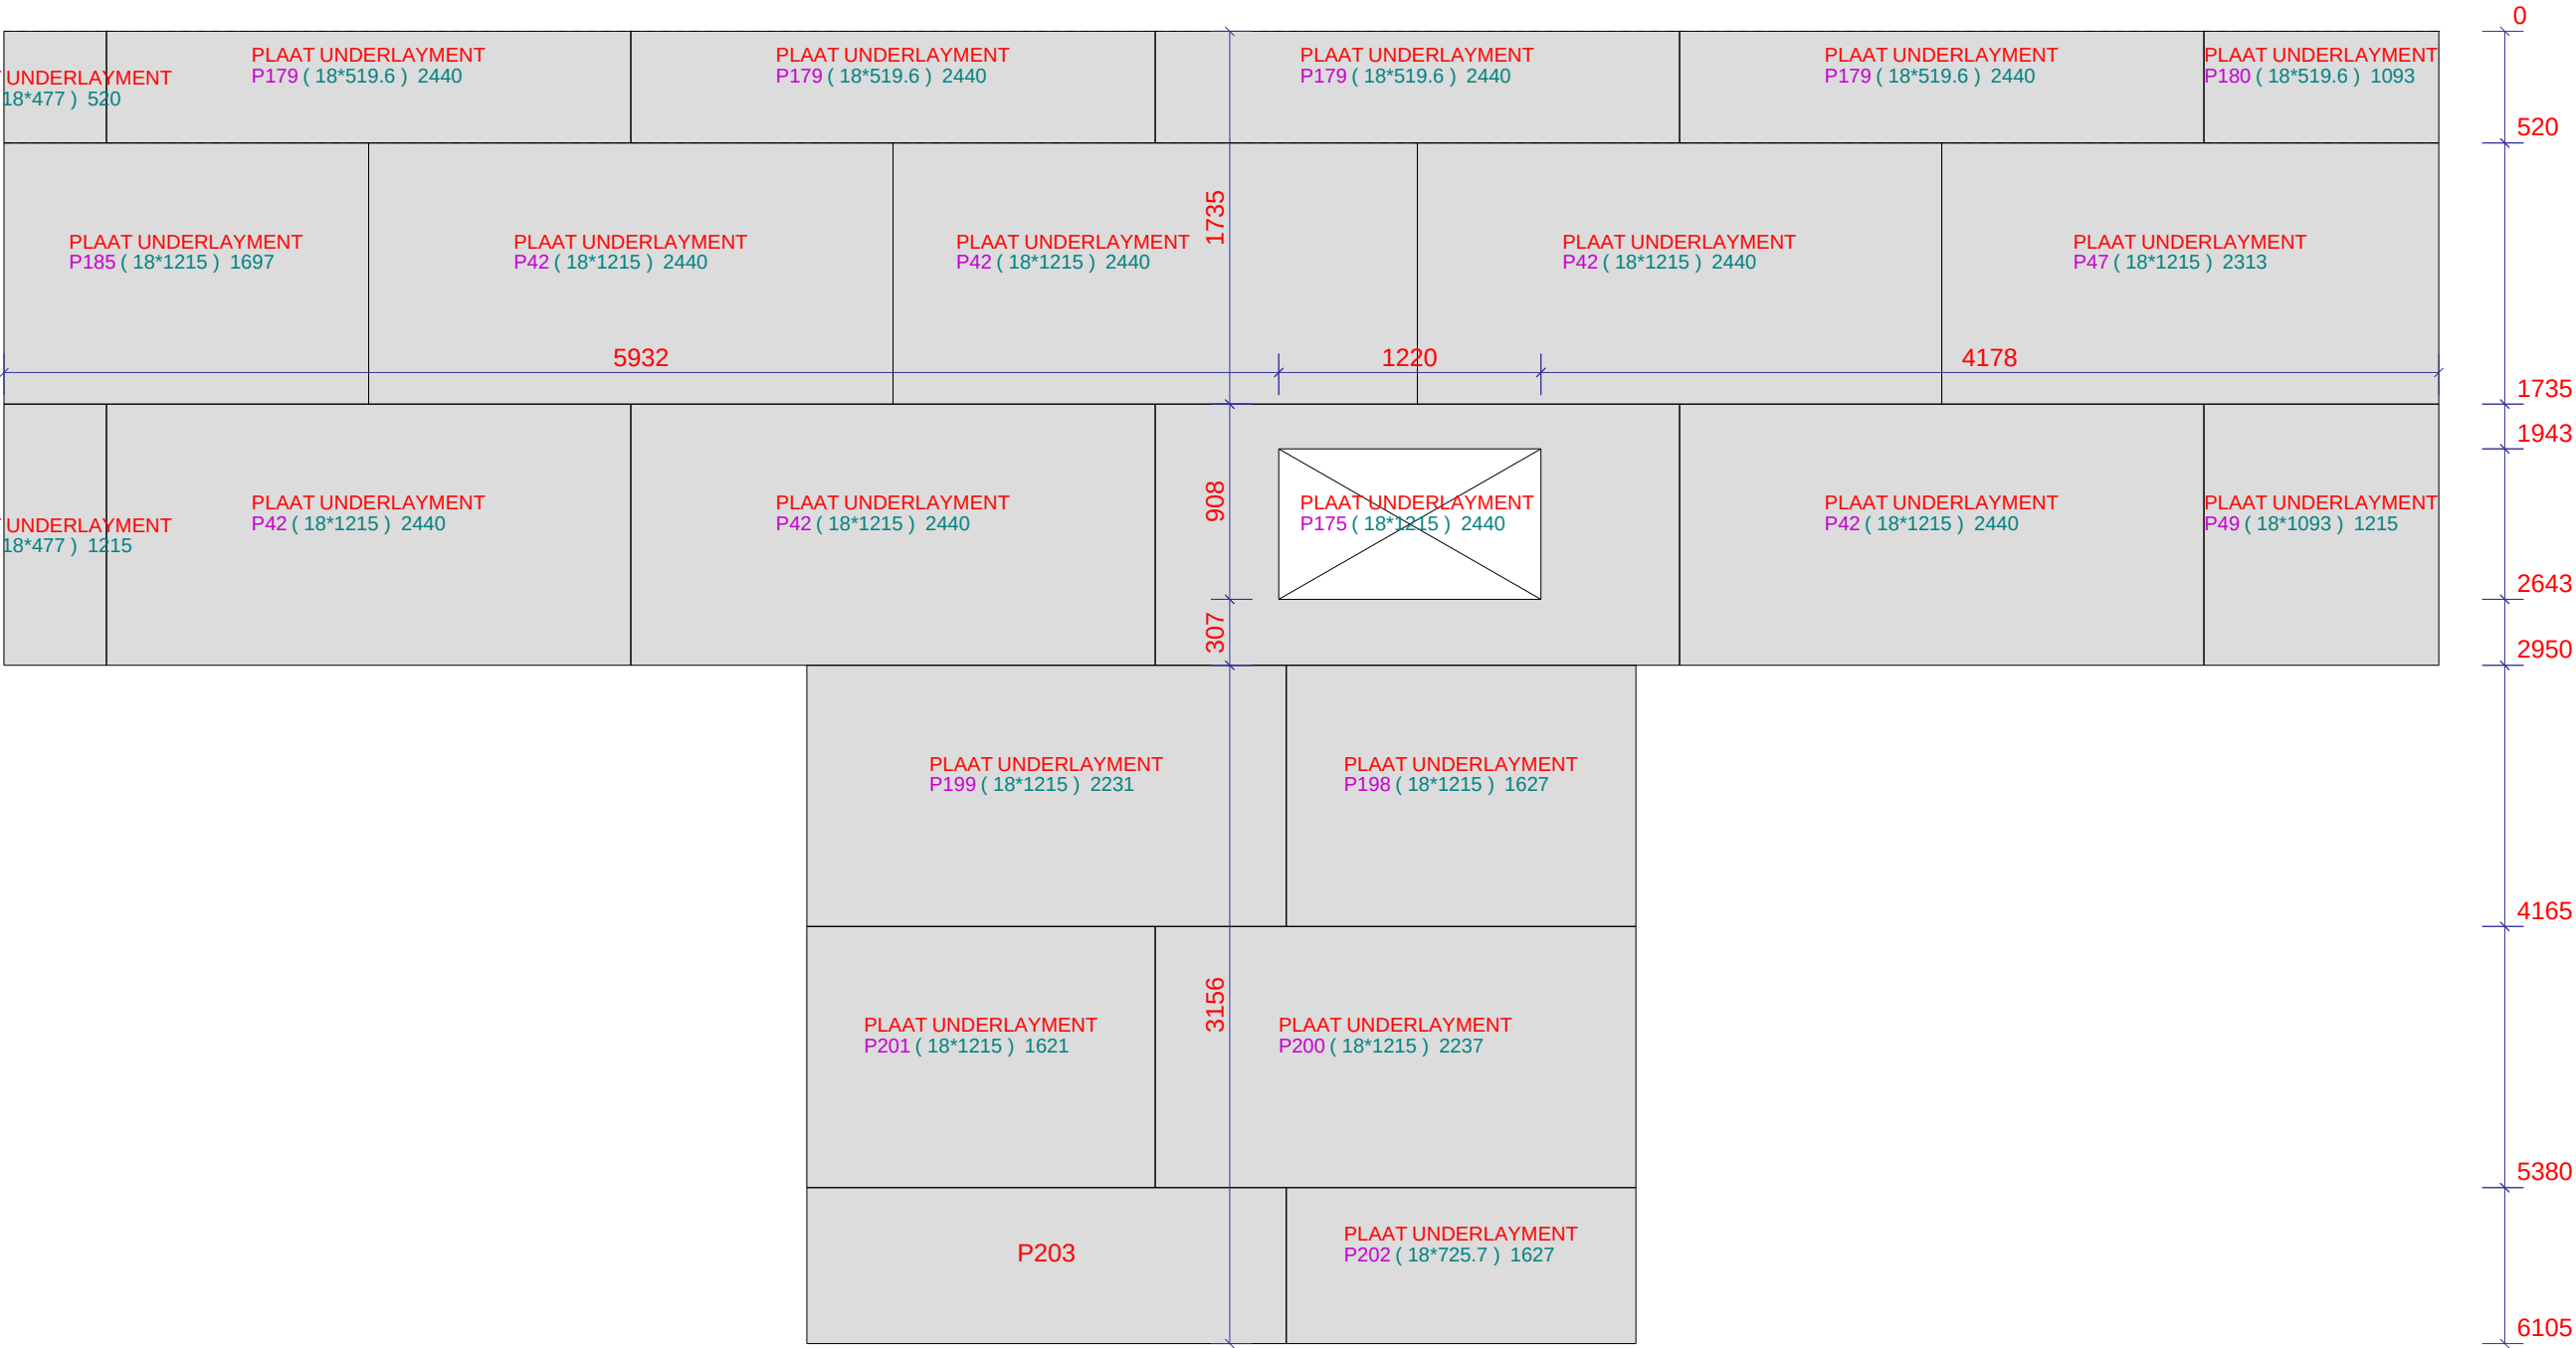

Werk:		Tekenaar: D. de Koning
Nieuwe Houten Woning Met Aanbouw En Risalit		Datum: 18/01/2023
Onderwerp:		Schaal: 1:35
ZOLDER PLATEN		
Opdrachtgever:		Project: 203096
Familie Planken		Tek. Nr.: A [ZPL1 ***
Alleveradres:		Formaat: A3
Kievitsweg 112, 2983 AE Ridderkerk		

