


LET OP:
ALLE MAATVOERING IS NAAR CASCO
EVENTUELE AFTIMMERING IS NIET
BIJ DEZE MAATVOERING INBEGREPEN.
ZIE DETAILBLAD PLATTEGROND VOOR DETAILS

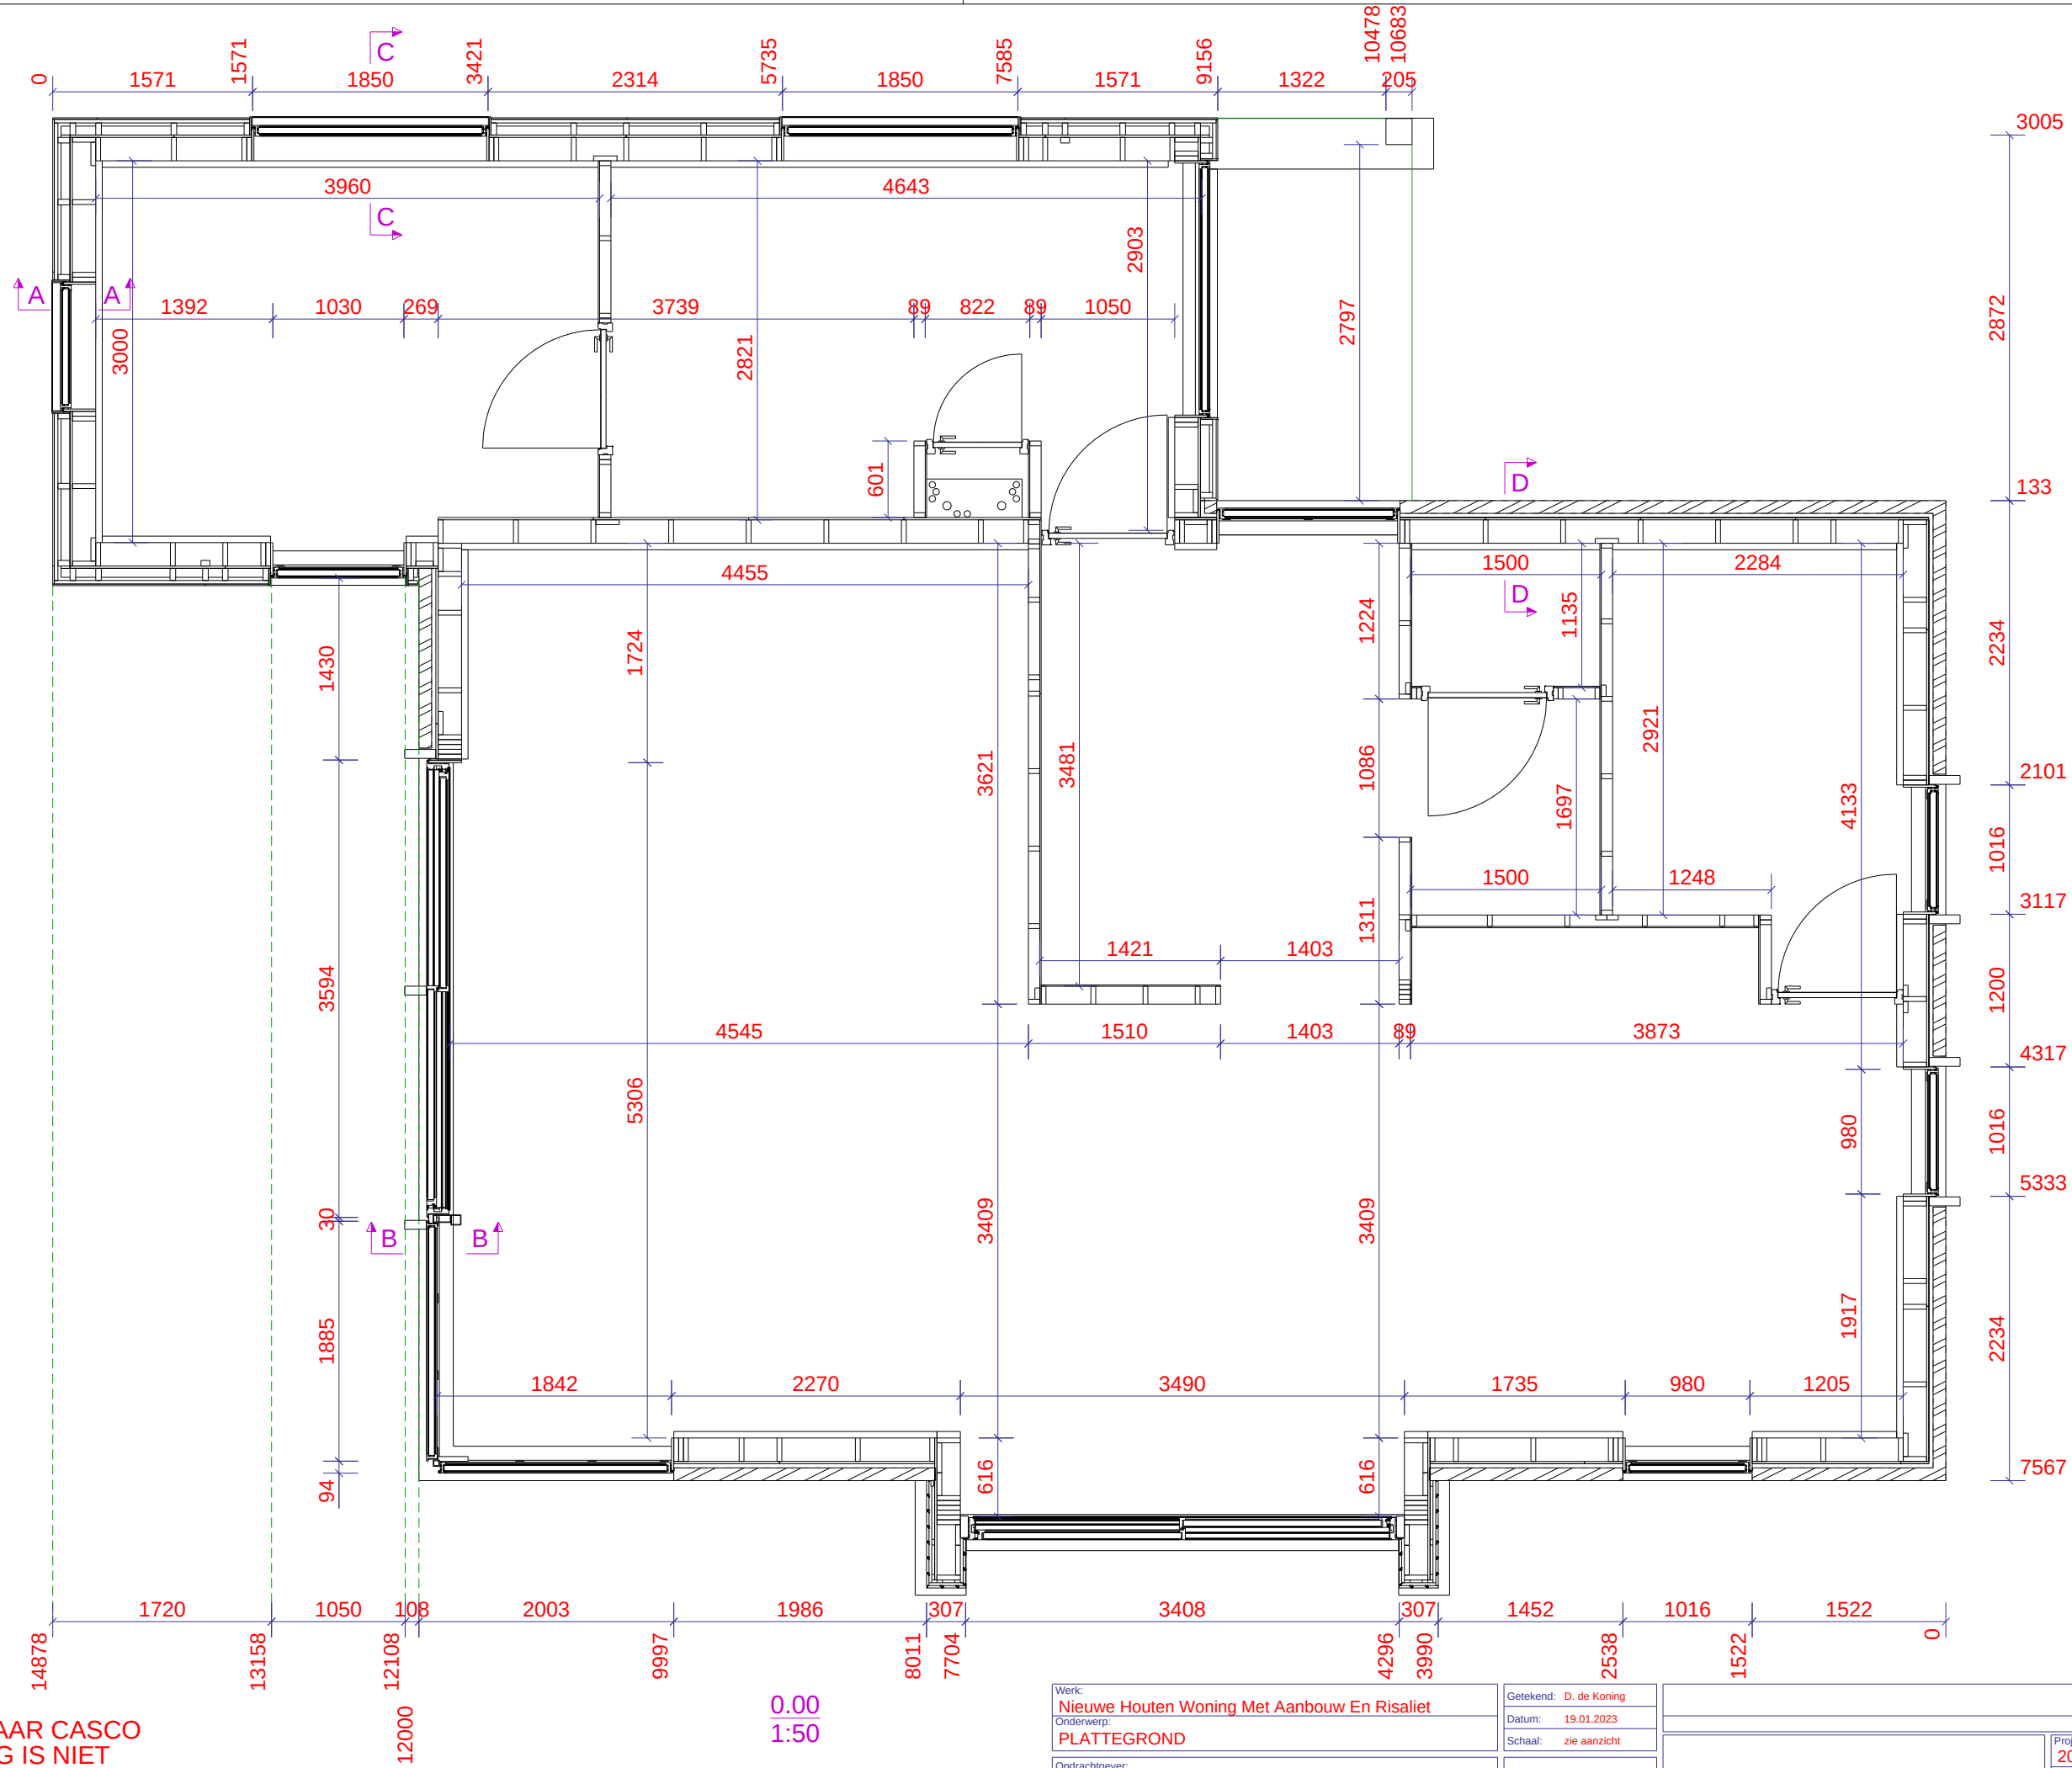


0.00
1:50

Werk:	Nieuwe Houten Woning Met Aanbouw En Risaliet
Onderwerp:	PLATTEGROND
Opdrachtgever:	Familie Planken
	Kievitsweg 112, 2983 AE Ridderkerk


Getekend:	D. de Koning
Datum:	19.01.2023
Schaal:	zie aanzicht

Project:	203096	Formaat:	A3
Tekening:	PG		
Status:			

* Let op Vloeren zijn Rc. 5.0

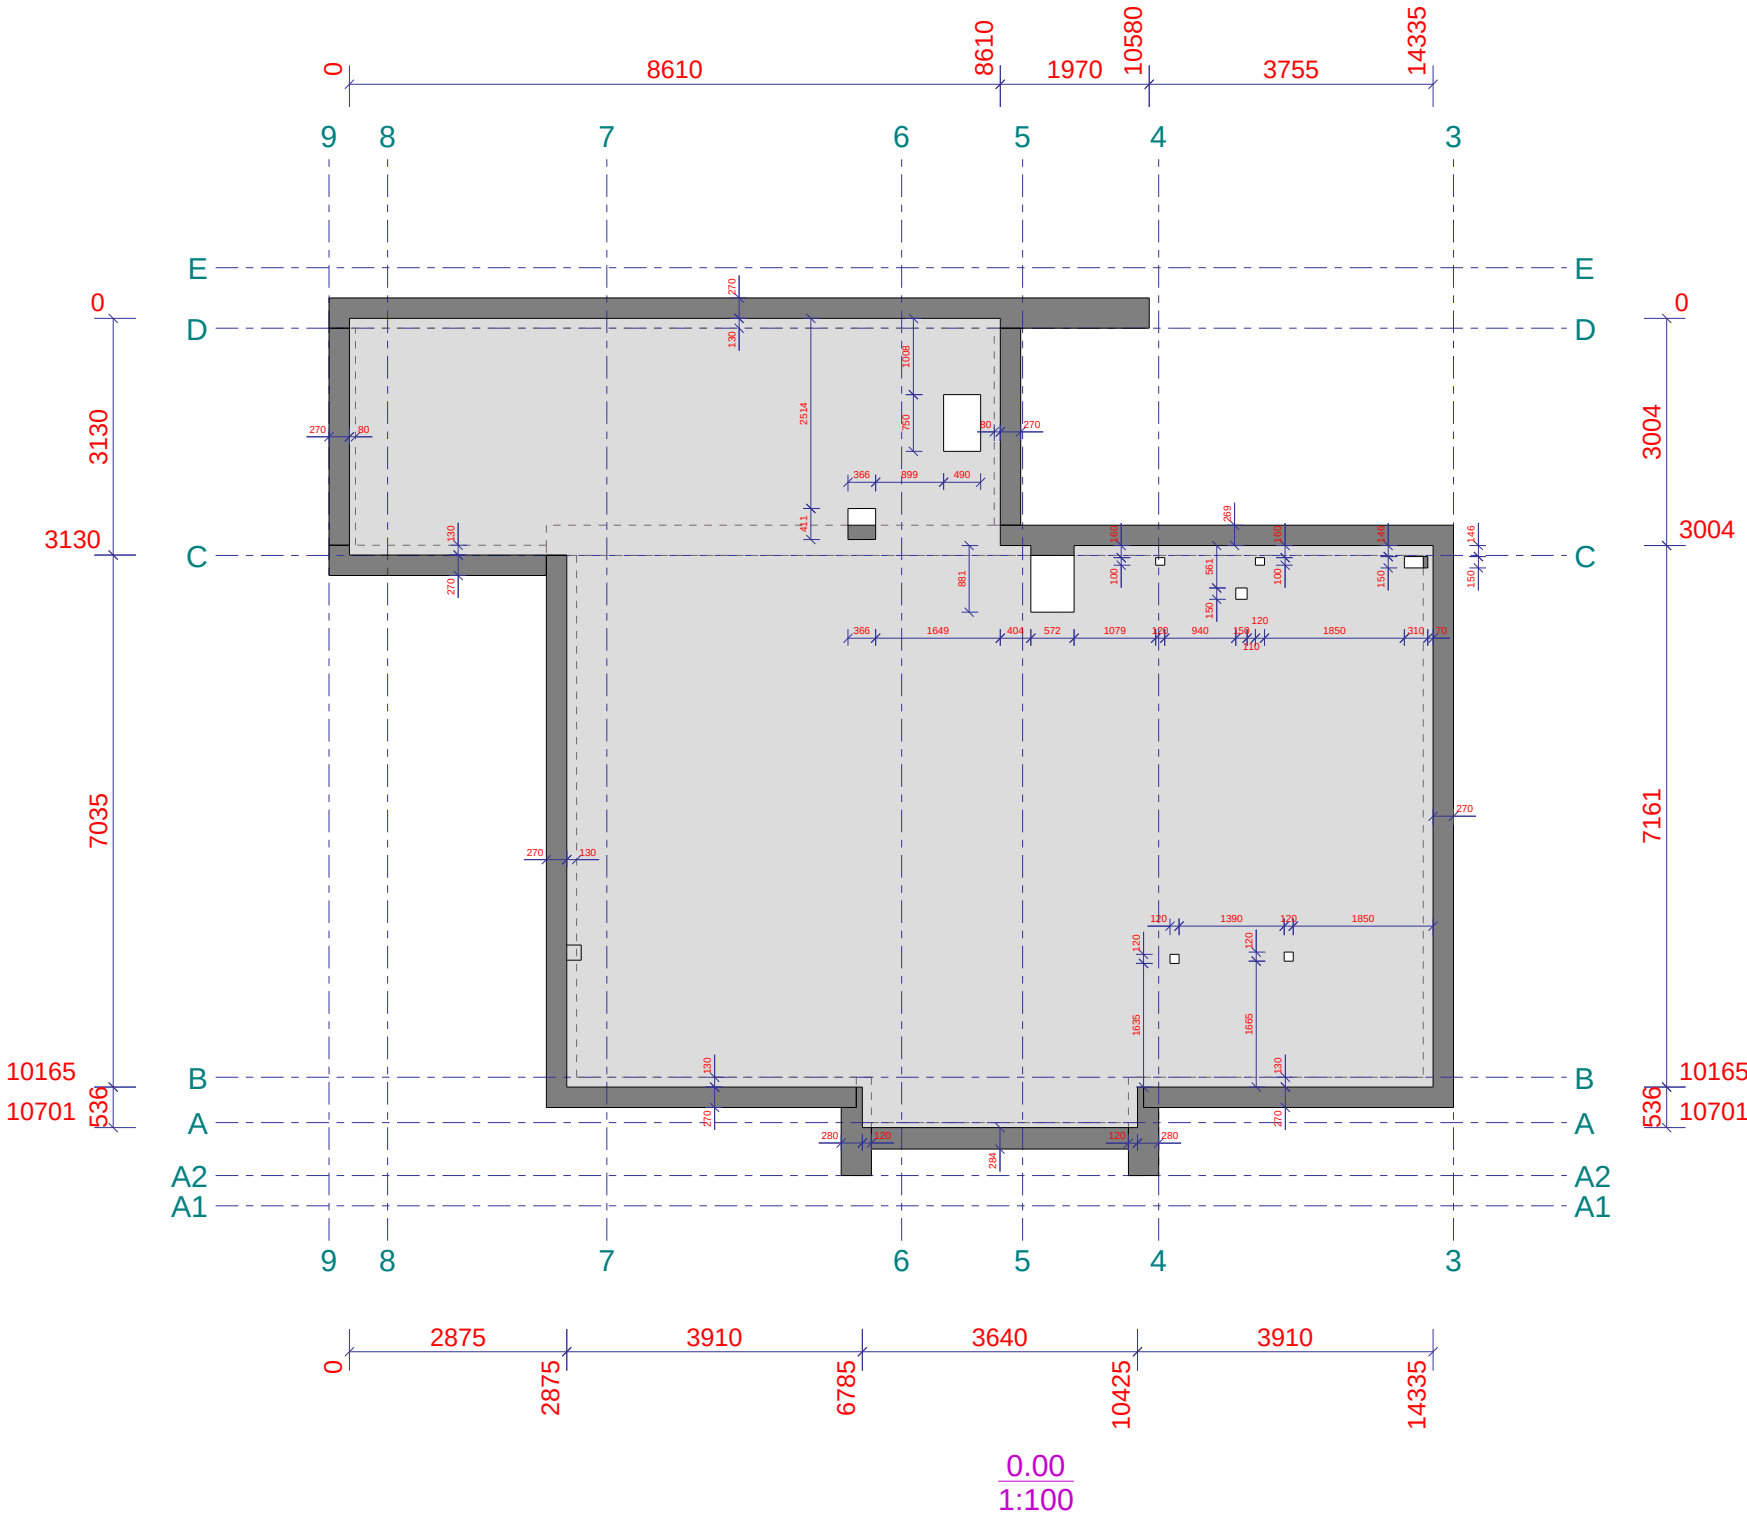


Werk: Nieuwe Houten Woning Met Aanbouw En Risaliet		Getekend: D. de Koning		Project: 203096	
Onderwerp: KANAALPLAAT VLOEREN		Datum: 19.01.2023		Tekening: PG	
Opdrachtgever: Familie Planken		Schaal: zie aanzicht		Formaat: A3	
Kievitsweg 112, 2983 AE Ridderkerk		Tekla Structures		Status:	

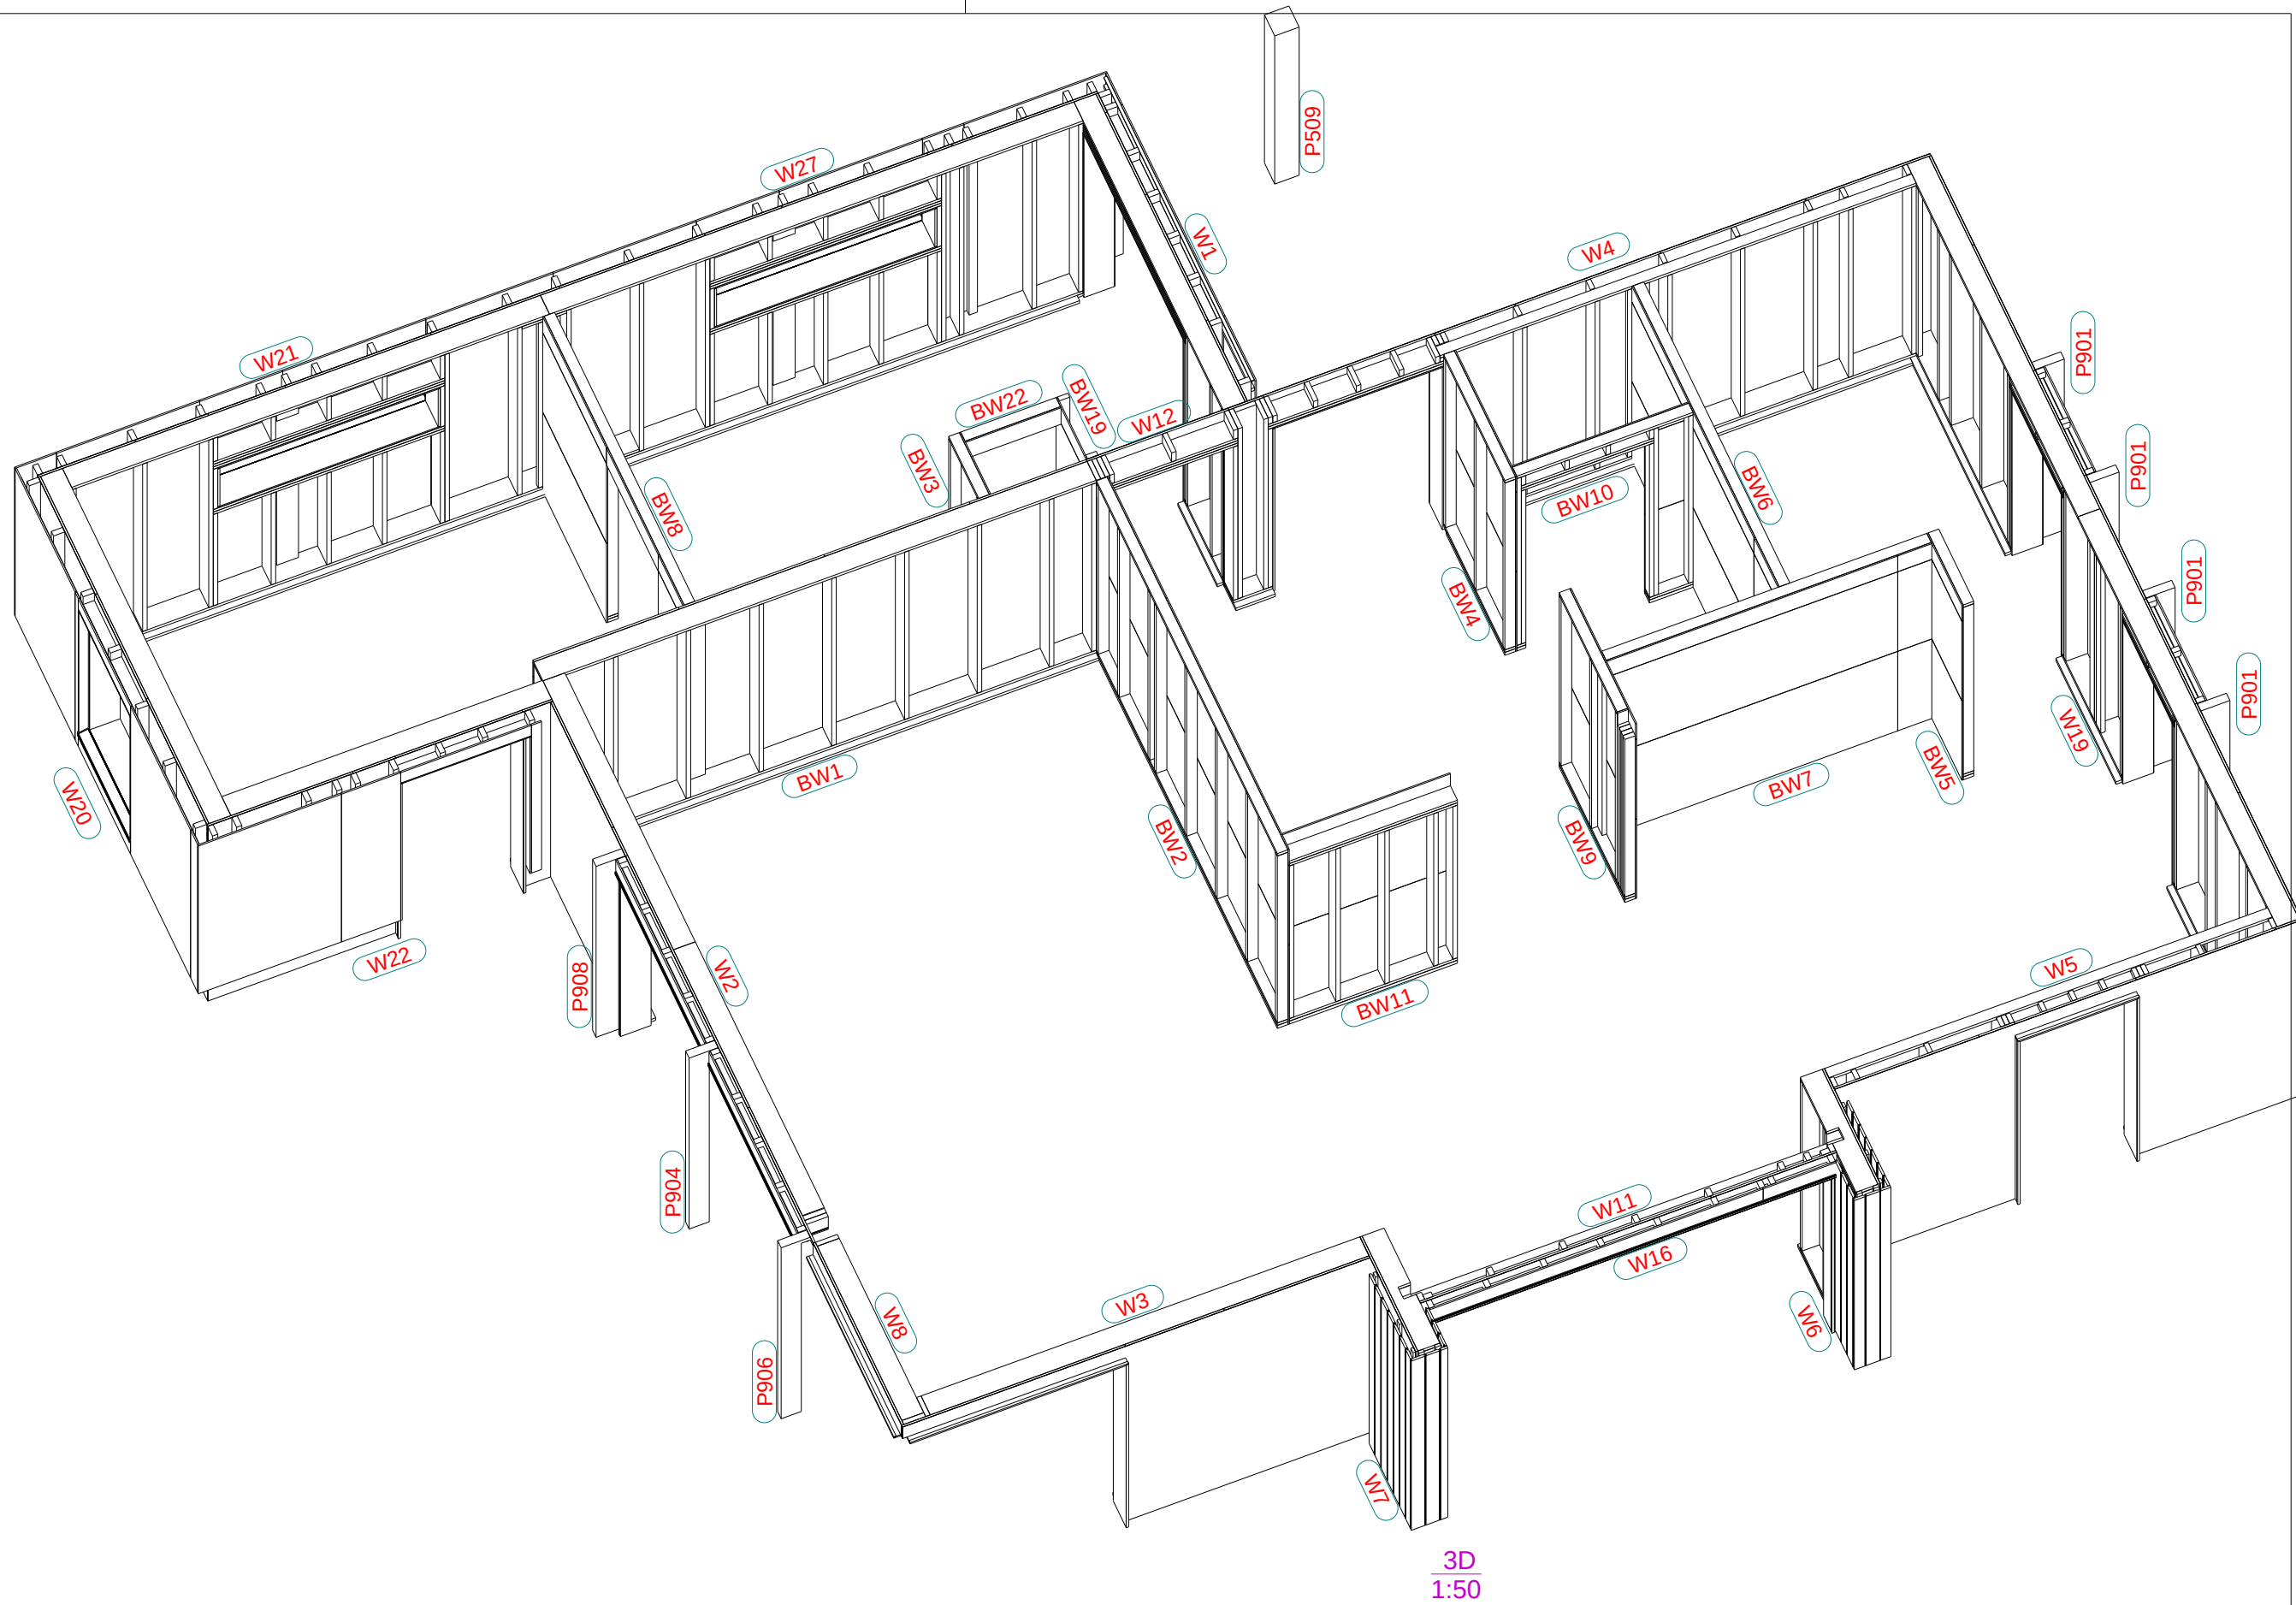

3D
1:50


Werk: Nieuwe Houten Woning Met Aanbouw En Risaliet		Getekend: D. de Koning		Project: 203096	
Onderwerp: LEGPLAN WANDEN - BG		Datum: 19.01.2023		Tekening: LW	
Opdrachtgever: Familie Planken		Schaal: zie aanzicht		Formaat: A3	
Kievitsweg 112, 2983 AE Ridderkerk		Tekla Structures		Status:	

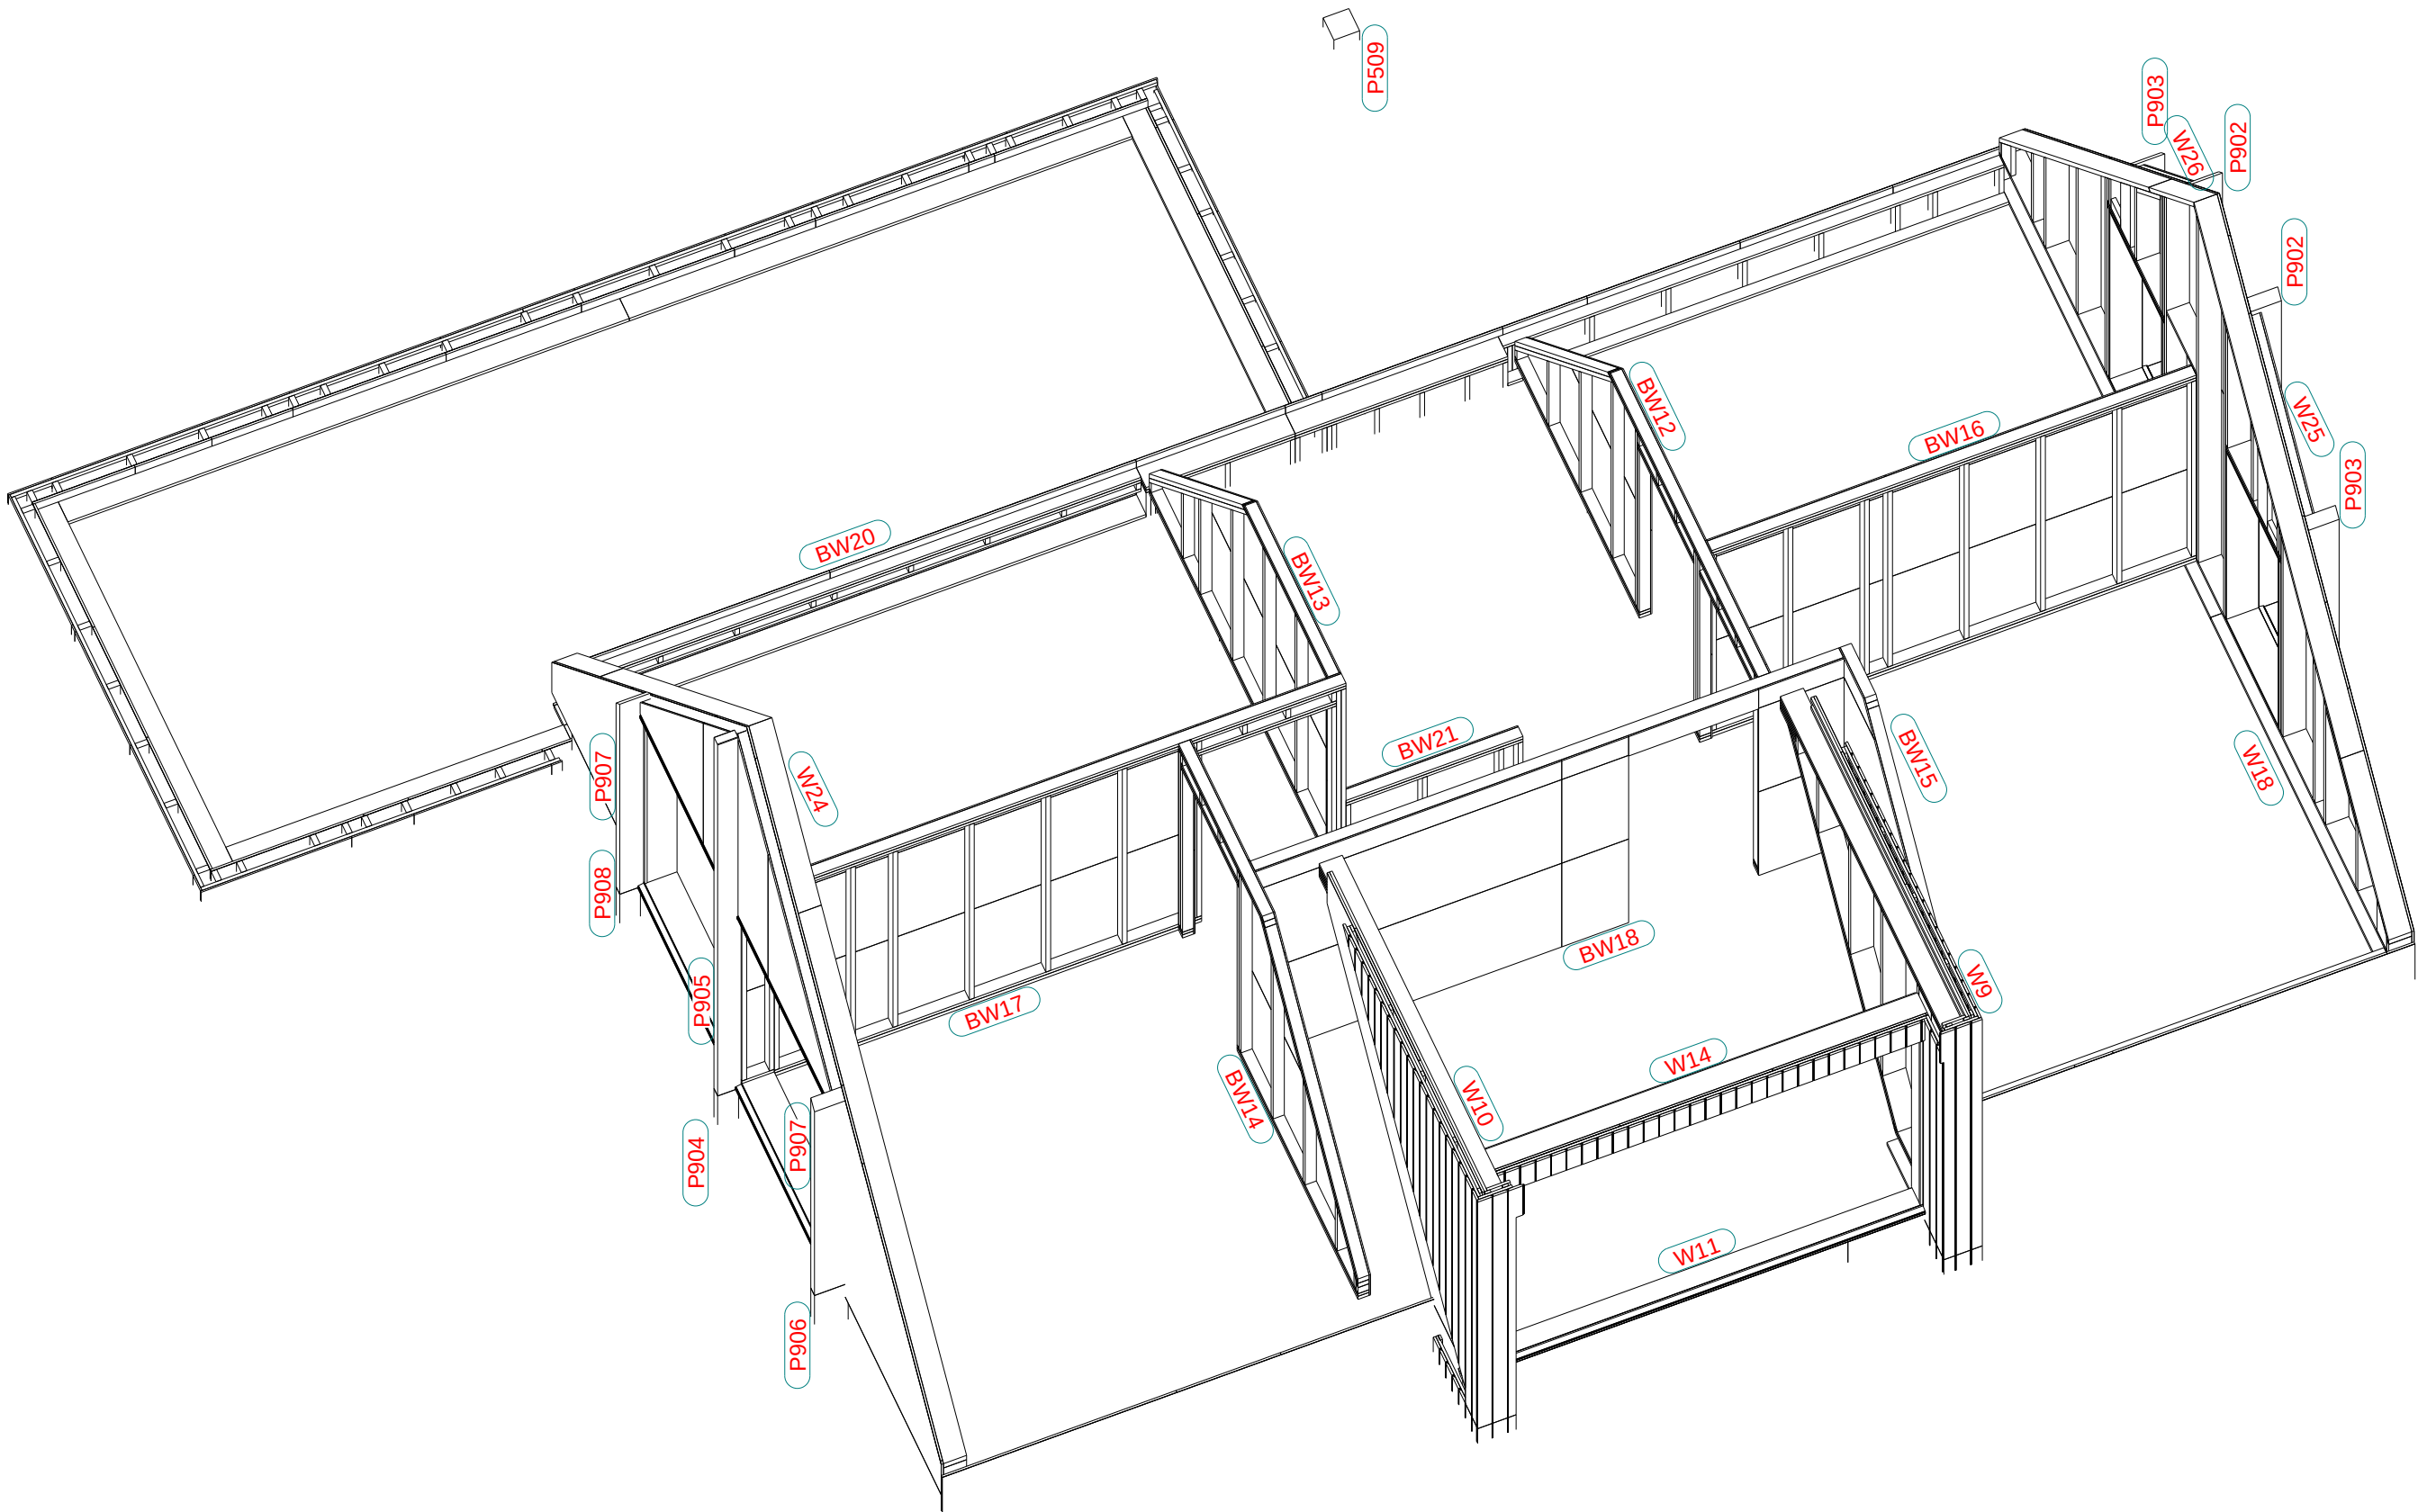

3D
1:50


Werk: Nieuwe Houten Woning Met Aanbouw En Risaliet		Getekend: D. de Koning		Project: 203096	
Onderwerp: LEGPLAN WANDEN - 1e		Datum: 19.01.2023		Tekening: LW	
Opdrachtgever: Familie Planken		Schaal: zie aanzicht		Formaat: A3	
Kievitsweg 112, 2983 AE Ridderkerk		Tekla Structures		Status:	

LET OP:
DEZE VERBINDING MAKEN DOORMIDDEL VAN
DEUVELTJES

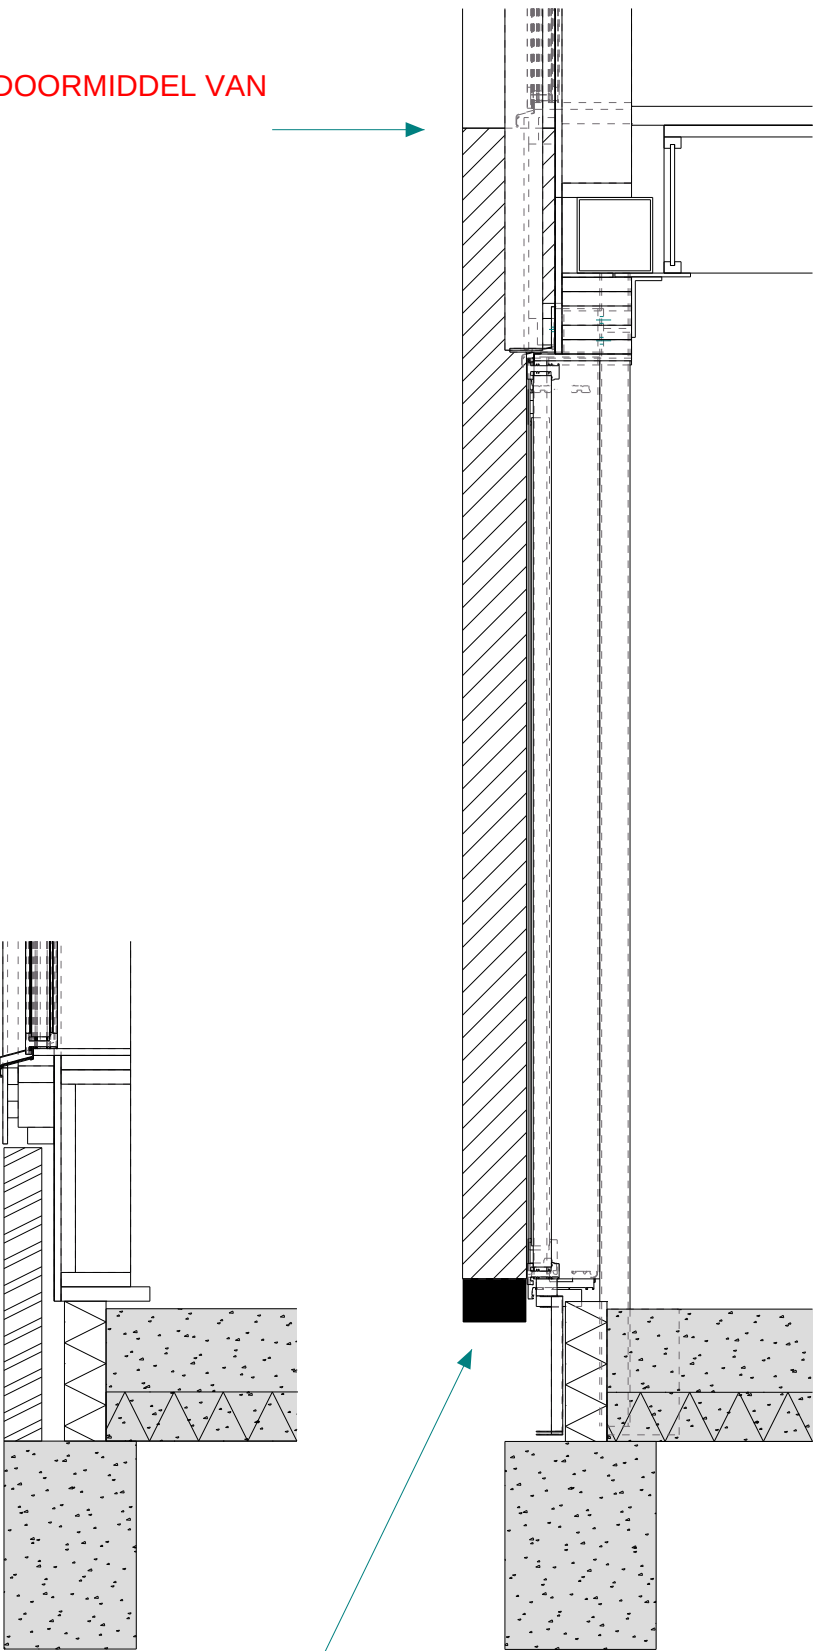


dsn A - A, 1:20

dsn B - B, 1:20

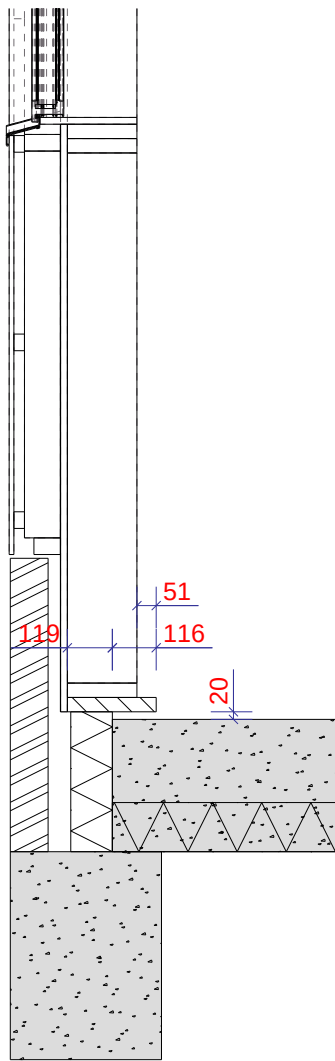

dsn C - C, 1:20

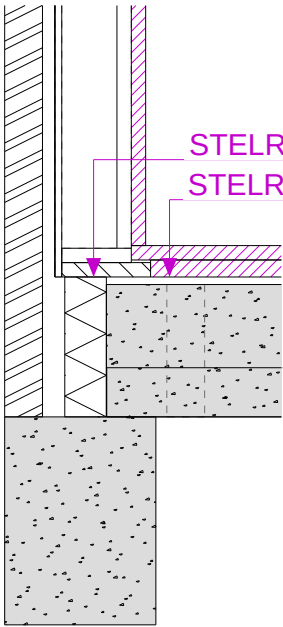


dsn D - D, 1:20

STELREGEL GEVELS -60 mm
STELREGEL BINNENWANDEN -60 mm


LET OP:
ONDER DE KOLOMMEN KOMT EEN KUNSTSTOF
BLOK
VERBINDEN DOORMIDDEL VAN DEUVELTJES

LET OP:
ZIE PLATTEGROND


Werk: Nieuwe Houten Woning Met Aanbouw En Risaliet		Getekend: D. de Koning		Project: 203096	
Onderwerp: DETIALBLAD PLATTEGROND		Datum: 19.01.2023		Tekening: PG	
Opdrachtgever: Familie Planken		Schaal: zie aanzicht		Formaat: A3	
Kievitsweg 112, 2983 AE Ridderkerk		Tekla Structures		Status:	

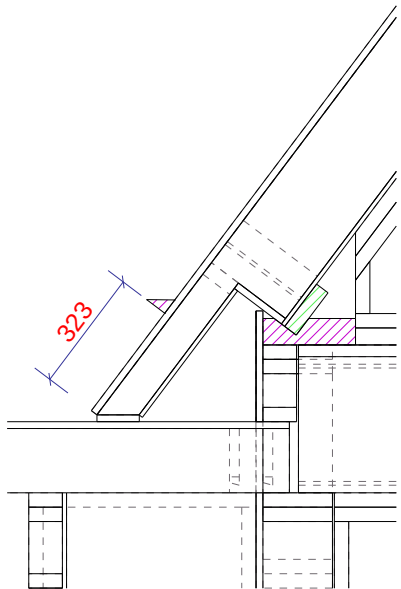


dsn A - A, 1:20

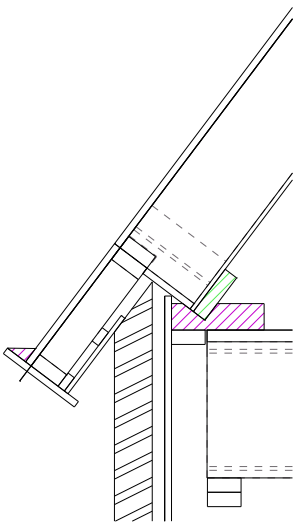


dsn B - B, 1:20

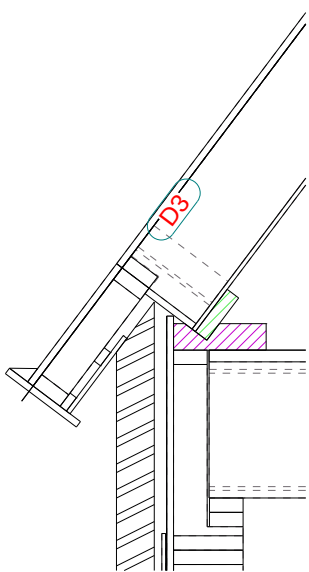

dsn C - C, 1:20

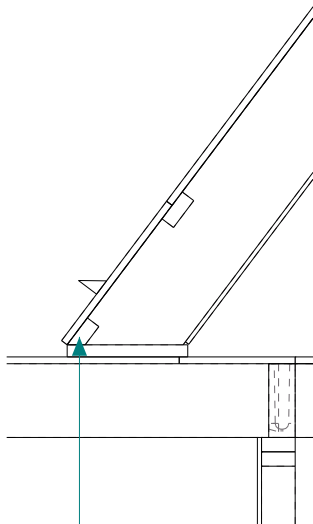

Hier schroeven
dsn D - D, 1:20

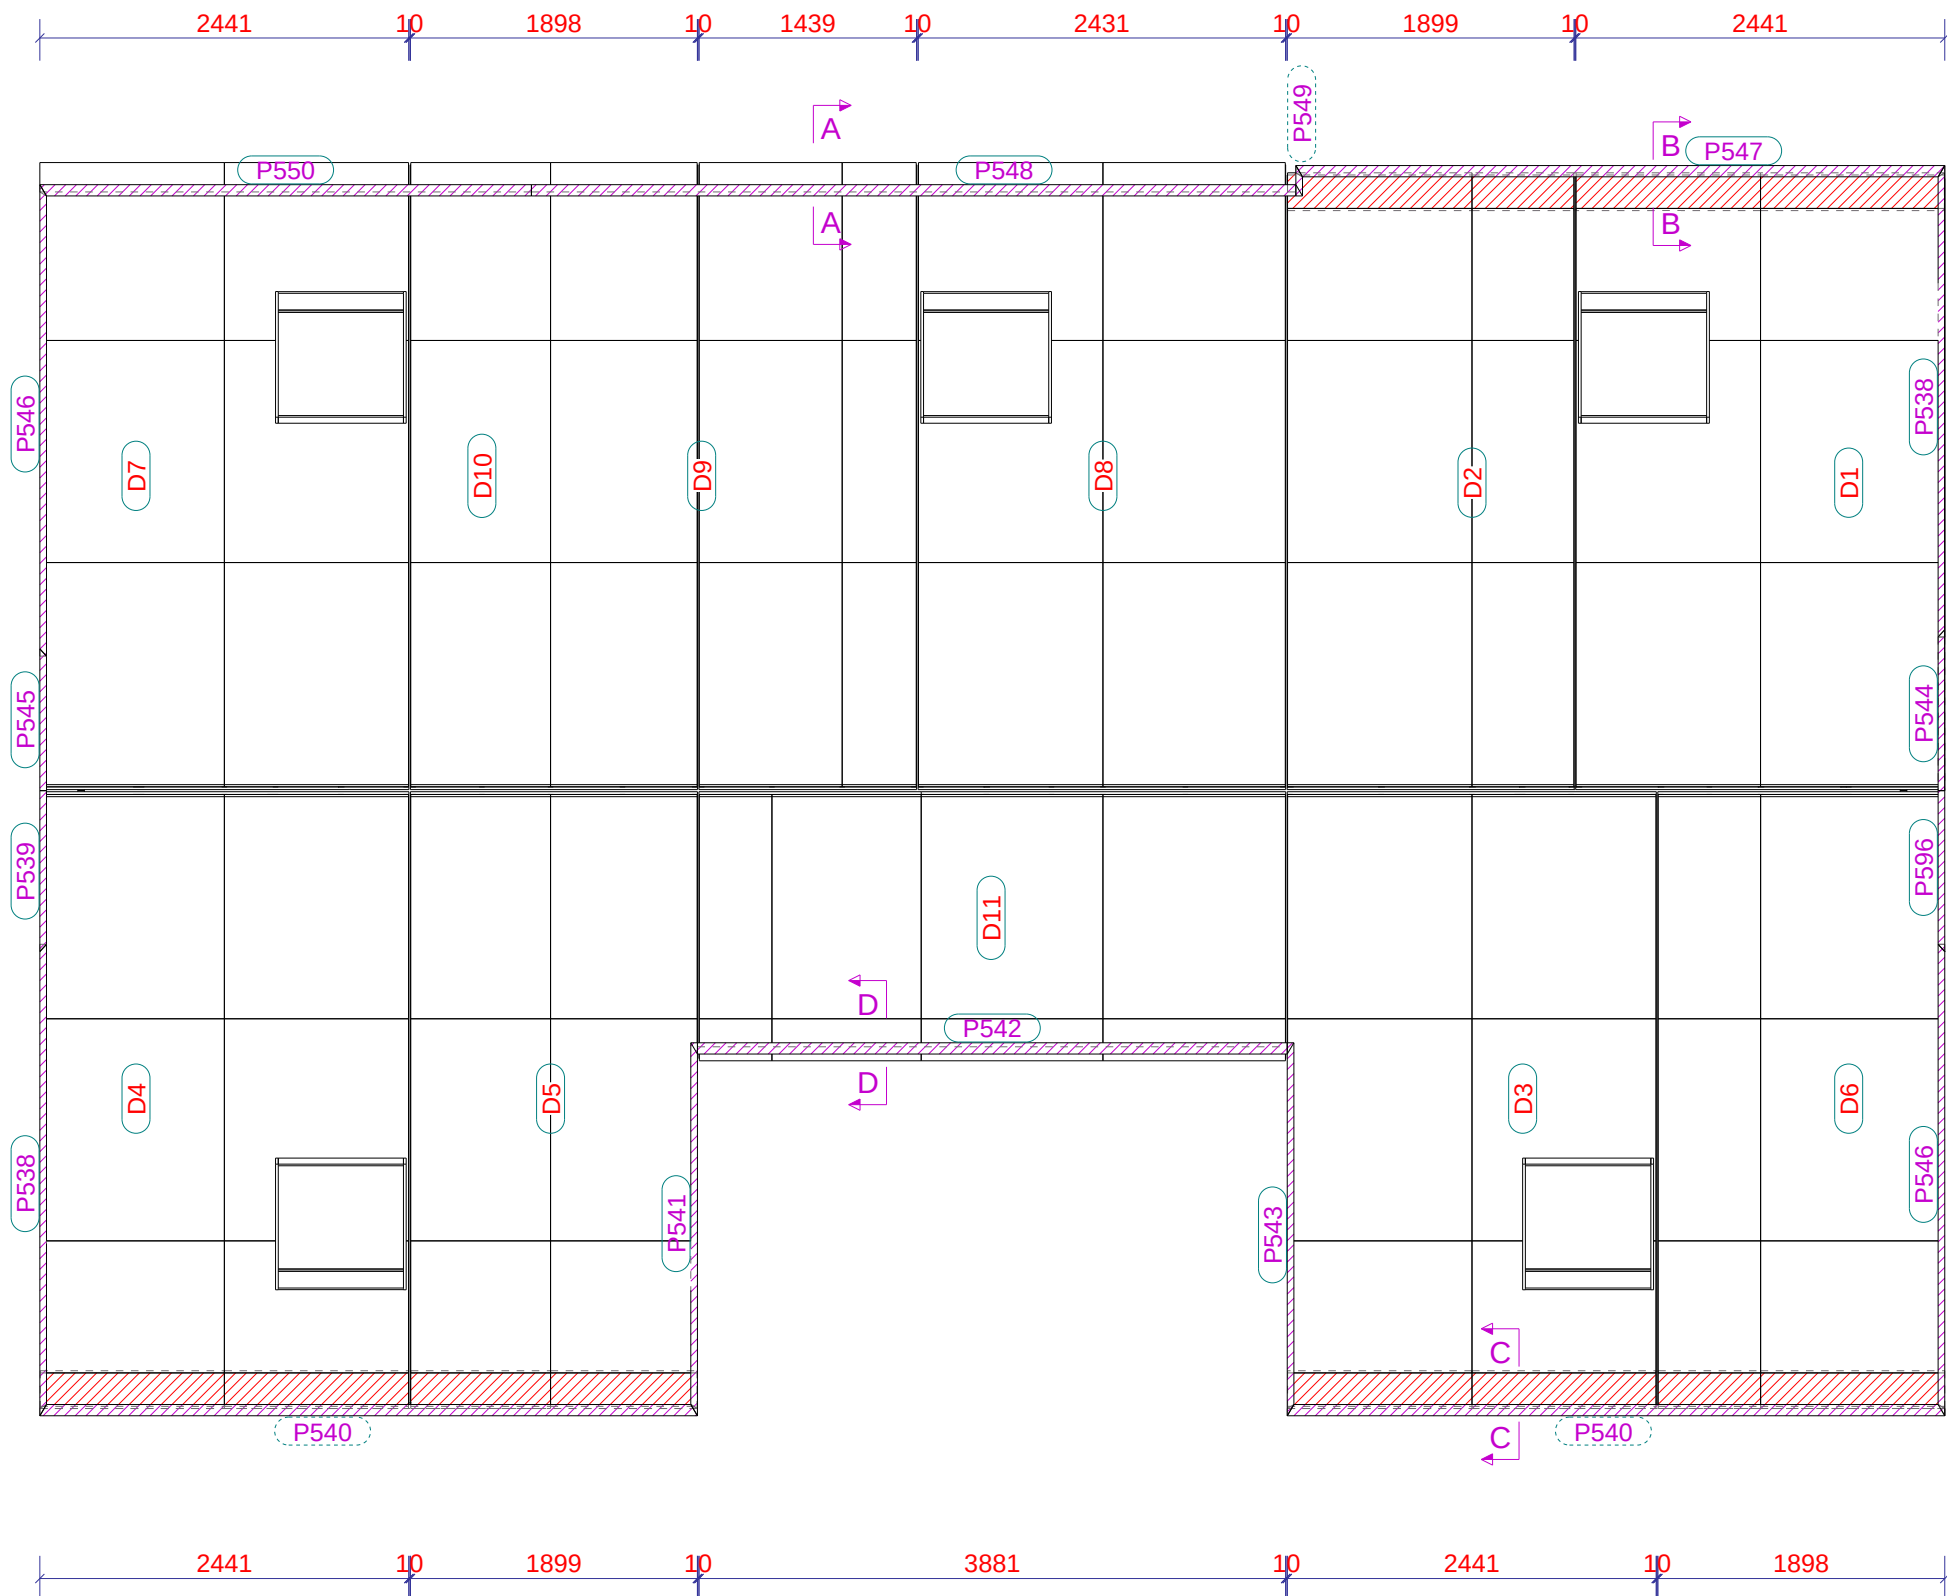

DAK RENVOOI					
Naam	Merk	Profiel	Aantal	Oppervlak (m2)	Gewicht (kg)
SPOOR D1			1	117.8	431.7
SPOOR D2			1	100.8	377.6
SPOOR D3			1	127.3	484.0
SPOOR D4			1	121.4	457.8
SPOOR D5			1	100.8	377.7
SPOOR D6			1	94.9	351.7
SPOOR D7			1	120.5	439.2
SPOOR D8			1	126.7	466.0
SPOOR D9			1	79.4	296.2
SPOOR D10			1	103.0	383.3
SPOOR D11			1	87.1	326.1
Totaal:	0		0	0.0	0.0

Let Op:
-BIJ PLAATSEN OVERHANGENDE DAMPDICHTE FOLIE NAAR BINNEN TREKKEN EN AAN ELKAAR TAPEN EN VERVOLGENS TERUG DUWEN IN DE NAAD VAN 10mm EN DAARNA DE AFDEKSTROOK EROP SCHROEVEN

Werk:	Nieuwe Houten Woning Met Aanbouw En Risaliet
Onderwerp:	LEGPLAN DAK
Opdrachtgever:	Familie Planken
	Kievitsweg 112, 2983 AE Ridderkerk

Getekend:	D. de Koning
Datum:	19.01.2023
Schaal:	zie aanzicht
Tekla Structures	


Project:	203096	Formaat:	A3
Tekening:	LD	Status:	



A

Werk: Nieuwe Houten Woning Met Aanbouw En Risaliet Onderwerp: FRAME BINNENWAND	Getekend: D. de Koning Datum: 13.01.2023 Schaal: 1:15	Verkoep: PROJECTIE  
Opdrachtgever: Familie Planken Kievitsweg 112, 2983 AE Ridderkerk		Project: 203096 Tekening: A [BW1 - 1] Status: Formaat: A3

SPIJKERS H.O.H MAX. 150mm

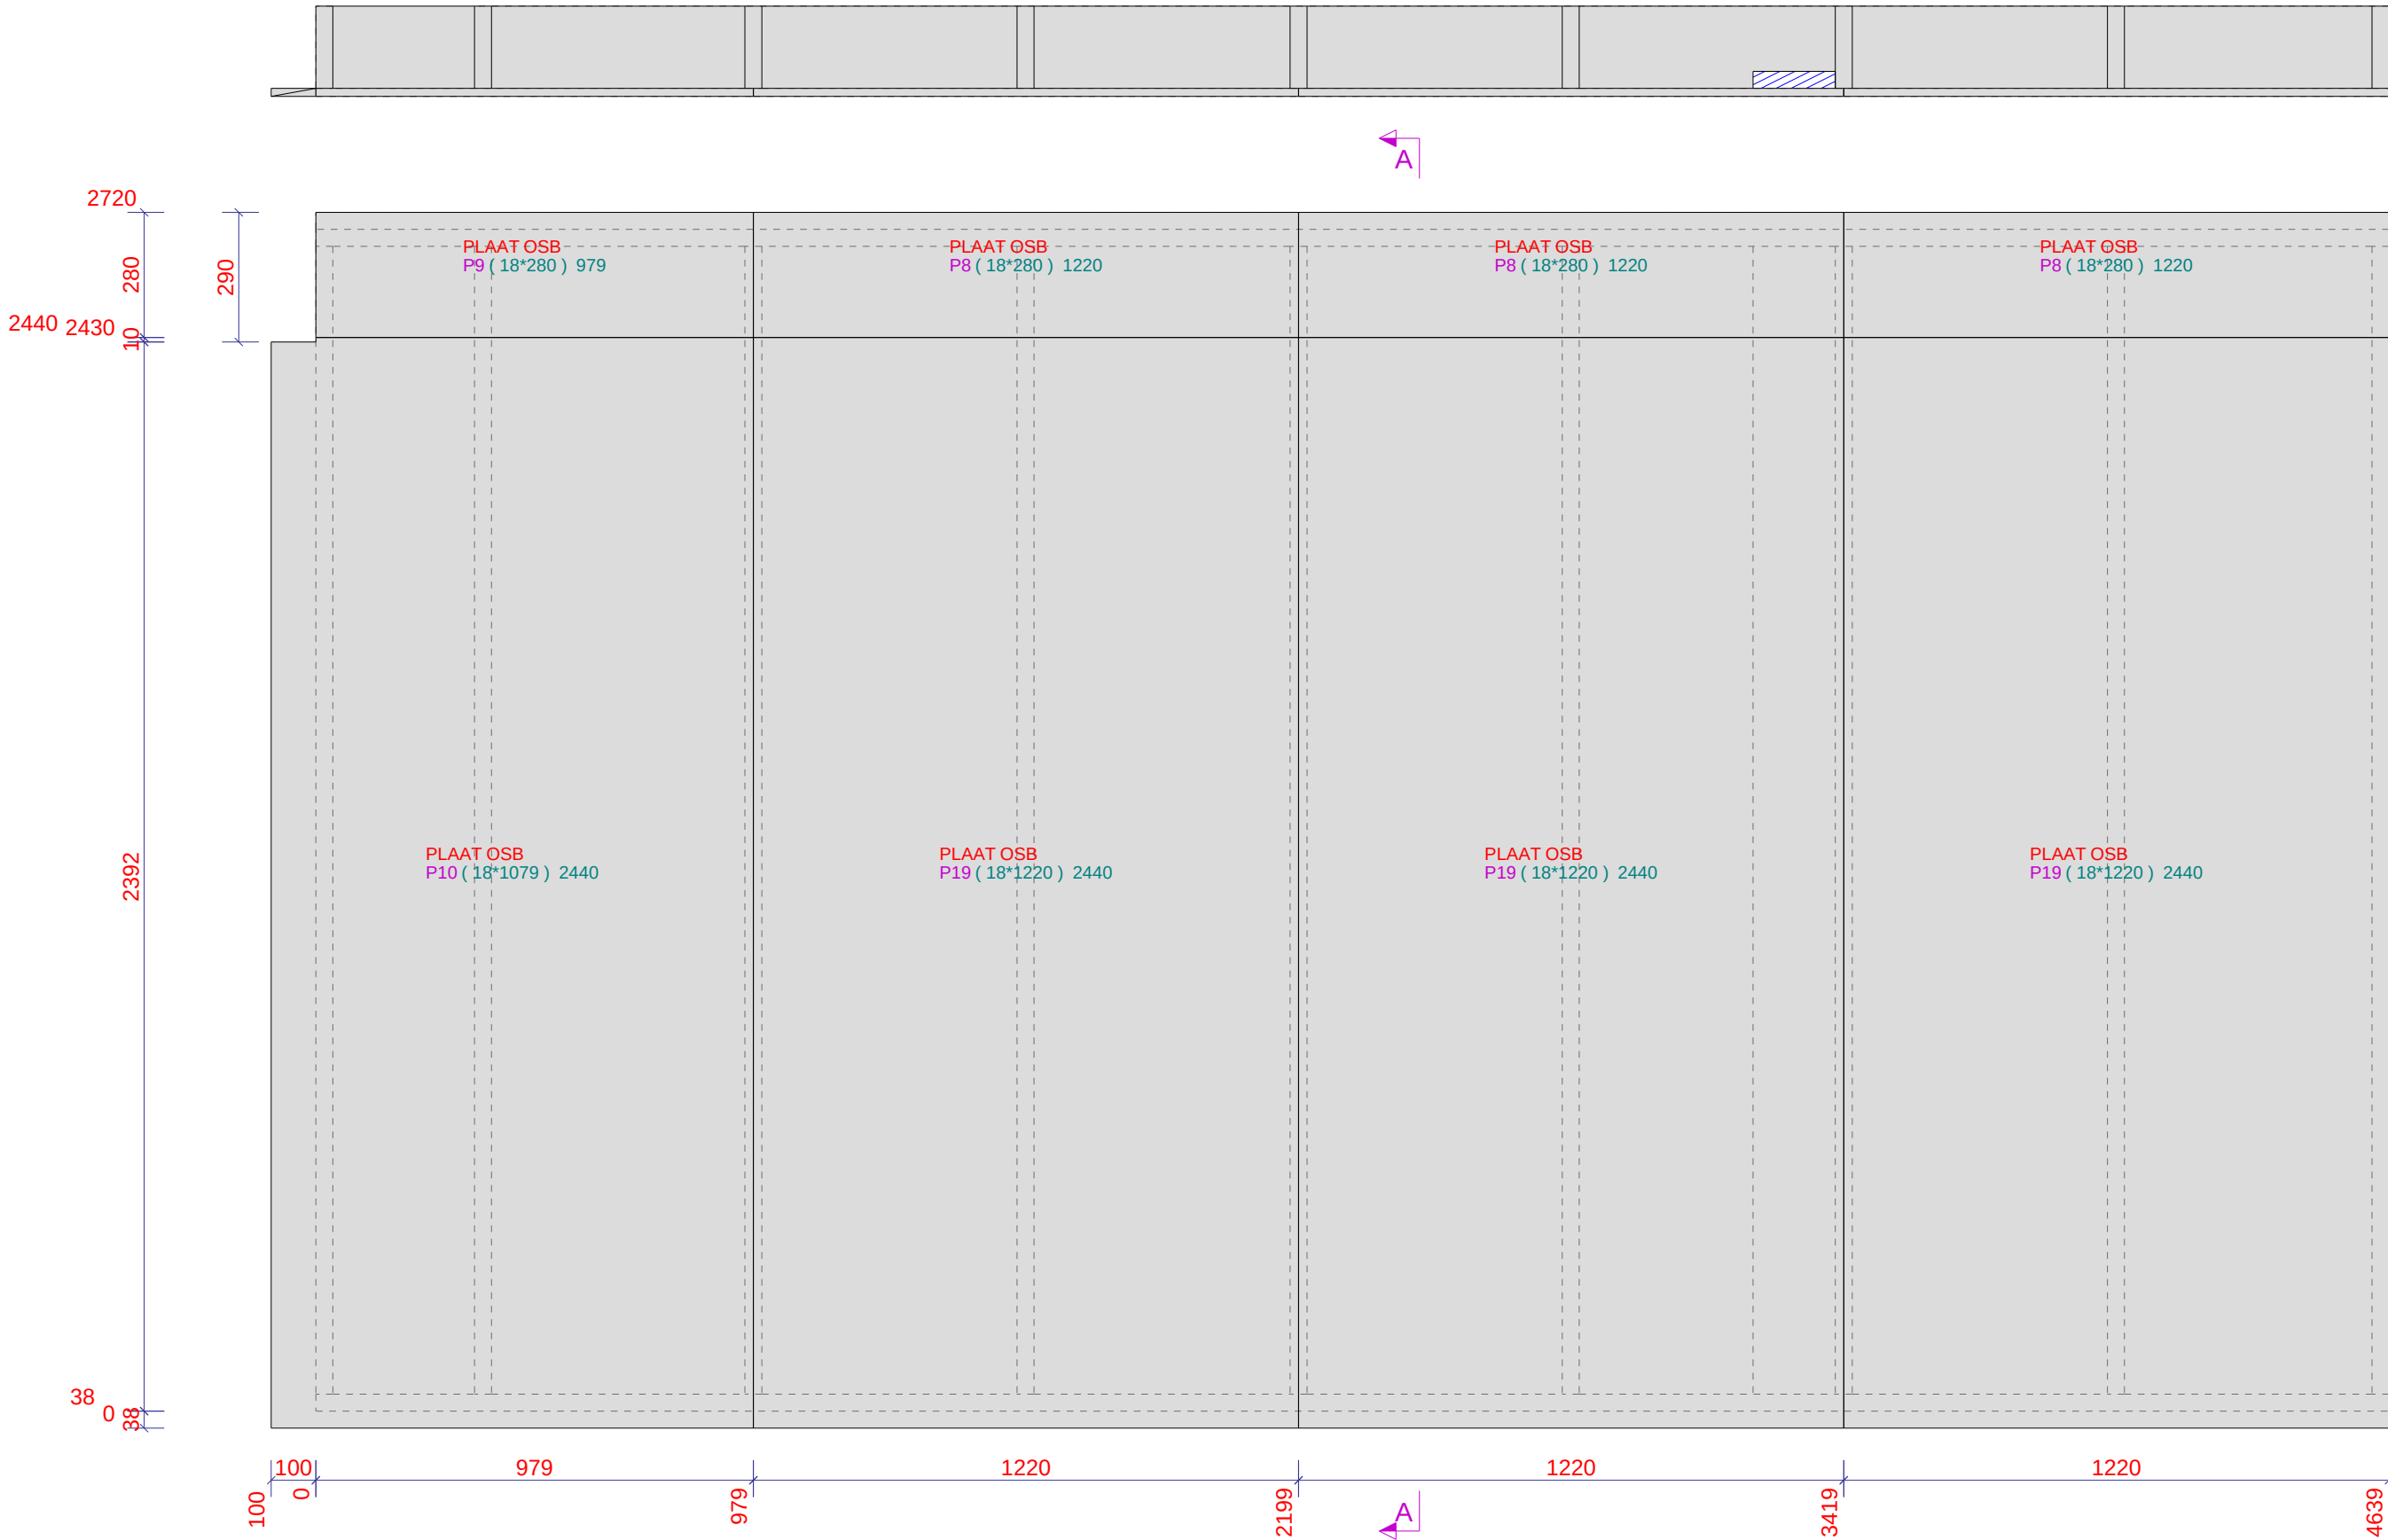

ELEMENTPOSLIJST						
Pos.	Naam	Profiel	Materiaal	Aantal	Lengte	Afwerking

Merk: **BW1** Gewicht: **300** kg **12.9** M2 Aantal: **1**

Werk: Nieuwe Houten Woning Met Aanbouw En Risaliet	Gelekend: D. de Koning	Verkoper:
Onderwerp: PLATEN BUITENZIJDE	Datum: 13.01.2023	PROJECTIE
Opdrachtgever: Familie Planken	Schaal: 1:15	
Kievitsweg 112, 2983 AE Ridderkerk		Project: 203096
		Tekening: A [BW1 - 2]
		Status:
		Formaat: A3



A


Tekla Structures

Tekla Structures model 'PRODUCTIE PLANKEN - RIDDERKERK' afgedrukt op 19.01.2023

ELEMENTPOSLIJST							
Pos.	Naam	Profiel	Materiaal	Aantal	Lengte	Afwerking	


Merk: **BW2** Gewicht: **143** kg **10.3** M2 Aantal: **1**

Werk: Nieuwe Houten Woning Met Aanbouw En Risaliet		Gelekend: D. de Koning	Verkoop:	
Onderwerp: PLATEN BUITENZIJDE		Datum: 13.01.2023	PROJECTIE	
Opdrachtgever: Familie Planken		Schaal: 1:15		
Kievitsweg 112, 2983 AE Ridderkerk		Tekla Structures		
		Project: 203096		
		Tekening: A [BW2 - 2]		Formaat: A3
		Status:		

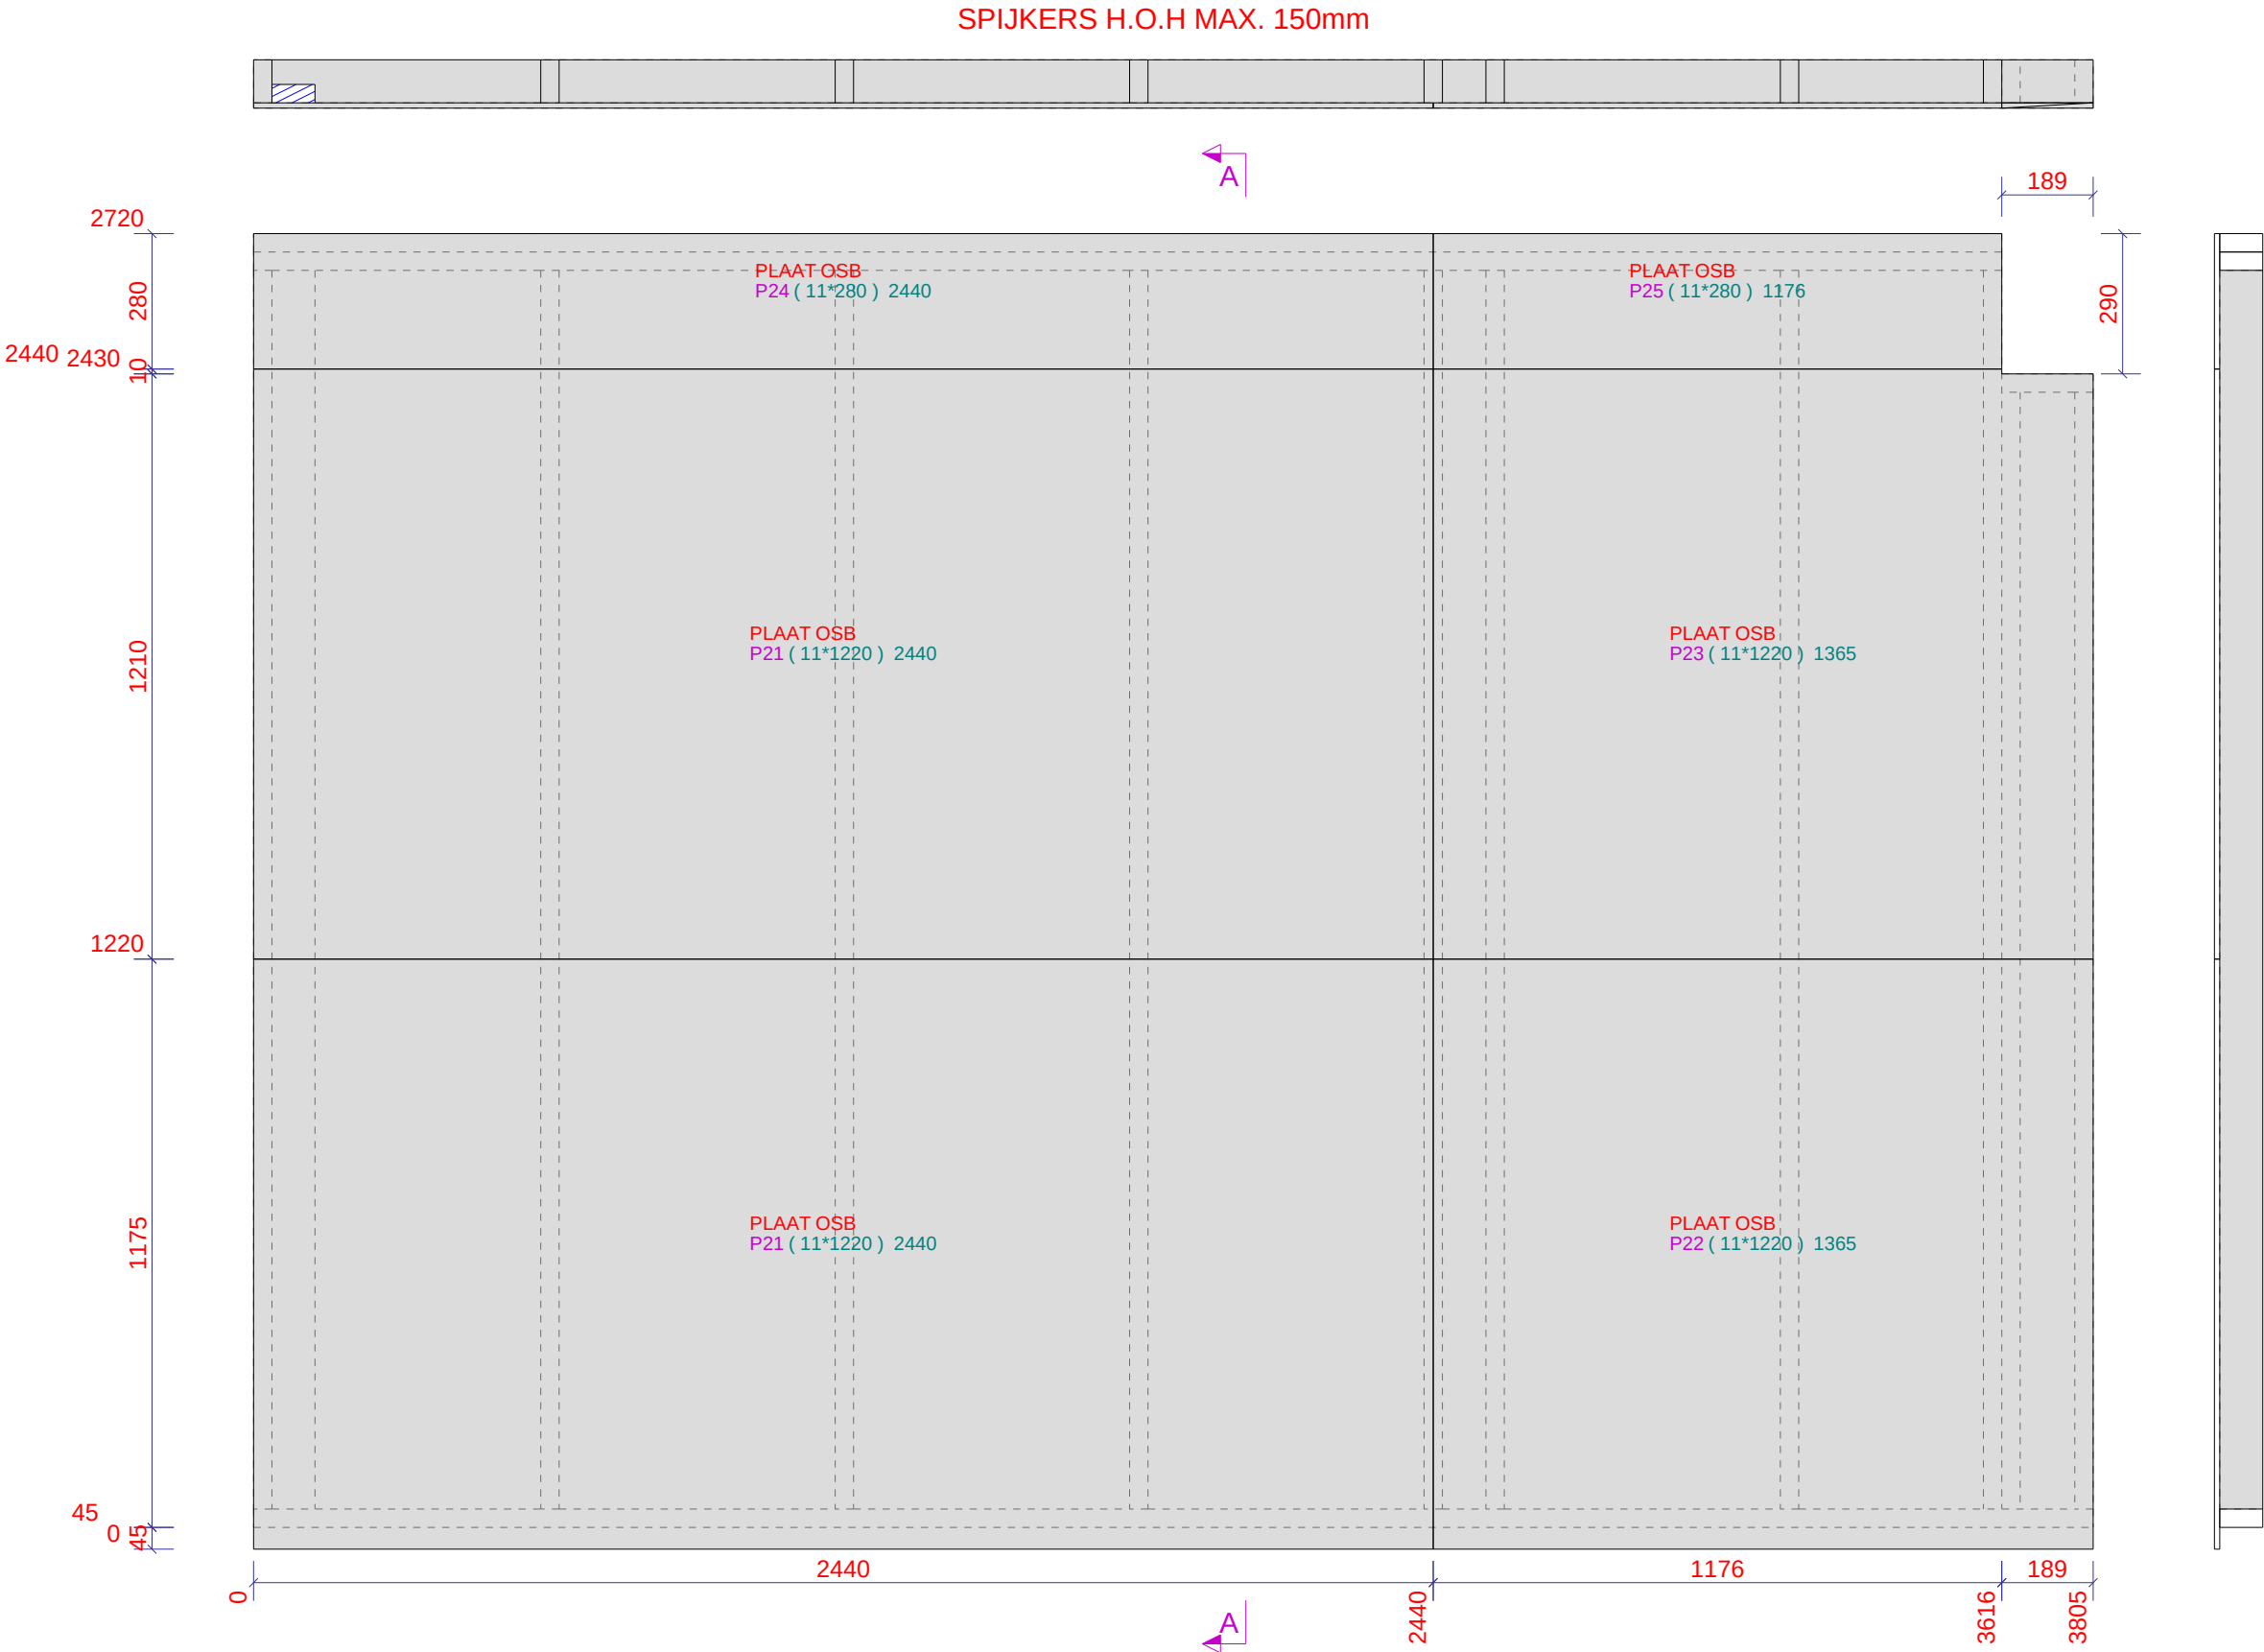

Tekla Structures

ELEMENTPOSLIJST						
		Merk: BW3	Gewicht: 24 kg		1.6 M2	Aantal: 1
Pos.	Naam	Profiel	Materiaal	Aantal	Lengte	Afwerking
967	STELREGEL	45*89	VUREN	1	601	BLANK
968	ONDERDORPEL	38*89	VUREN	1	601	BLANK
969	BOVENDORPEL	38*89	VUREN	2	601	BLANK
1035	STIJL	38*89	VUREN	2	2561	BLANK

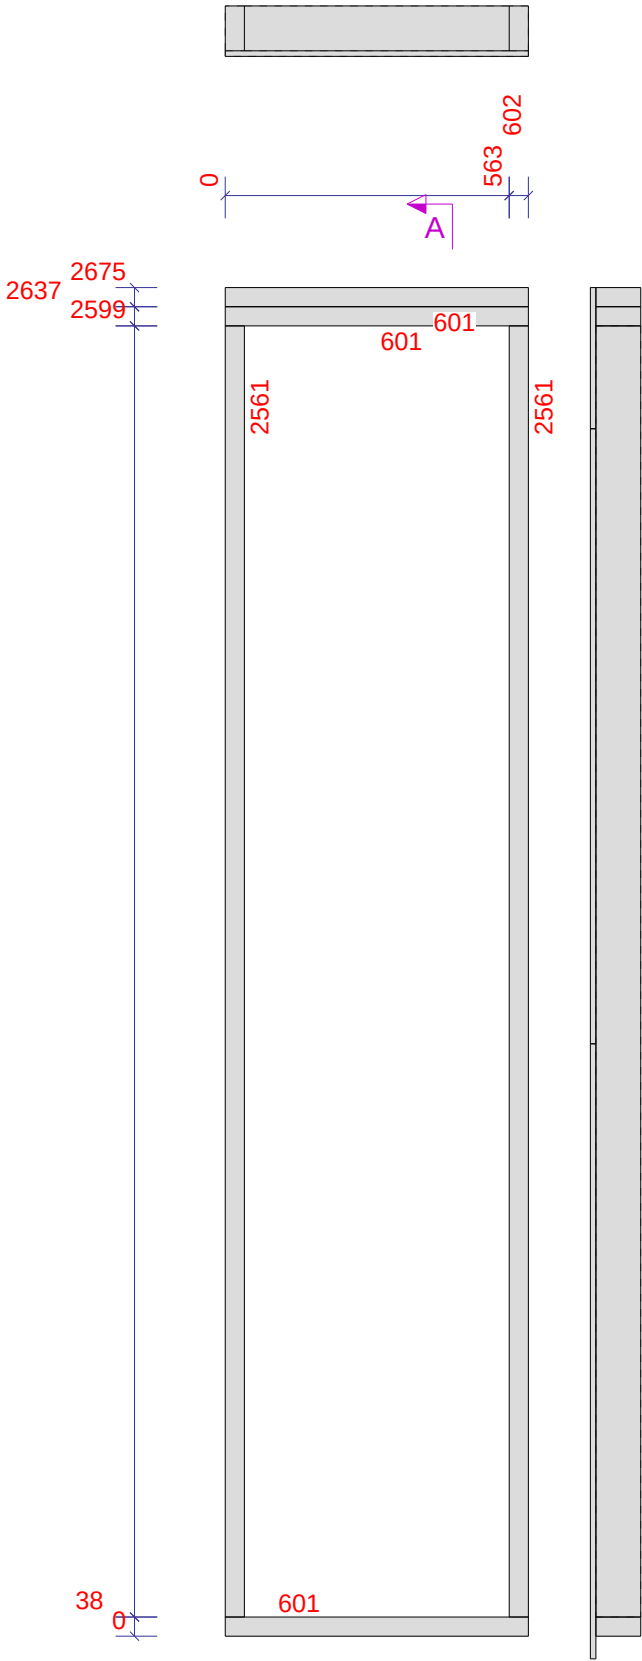


ALLE DUBBELE STIJLEN EN DORPELS
GOED VERLIJMEN EN VERSCHROEVEN

Werk: Nieuwe Houten Woning Met Aanbouw En Risaliet Onderwerp: FRAME BINNENWAND	Gelekend: D. de Koning	Verkooper:	
	Datum: 13.01.2023	PROJECTIE	
Opdrachtgever: Familie Planken	Schaal: 1:15		
Kievitsweg 112, 2983 AE Ridderkerk			
		Project: 203096	Formaat: A3
		Tekening: A [BW3 - 1]	Status:

ELEMENTPOSLIJST						
Pos.	Naam	Profiel	Materiaal	Aantal	Lengte	Afwerking

Merk: **BW3** Gewicht: **24** kg **1.6** M2 Aantal: **1**

SPIJKERS H.O.H MAX. 150mm

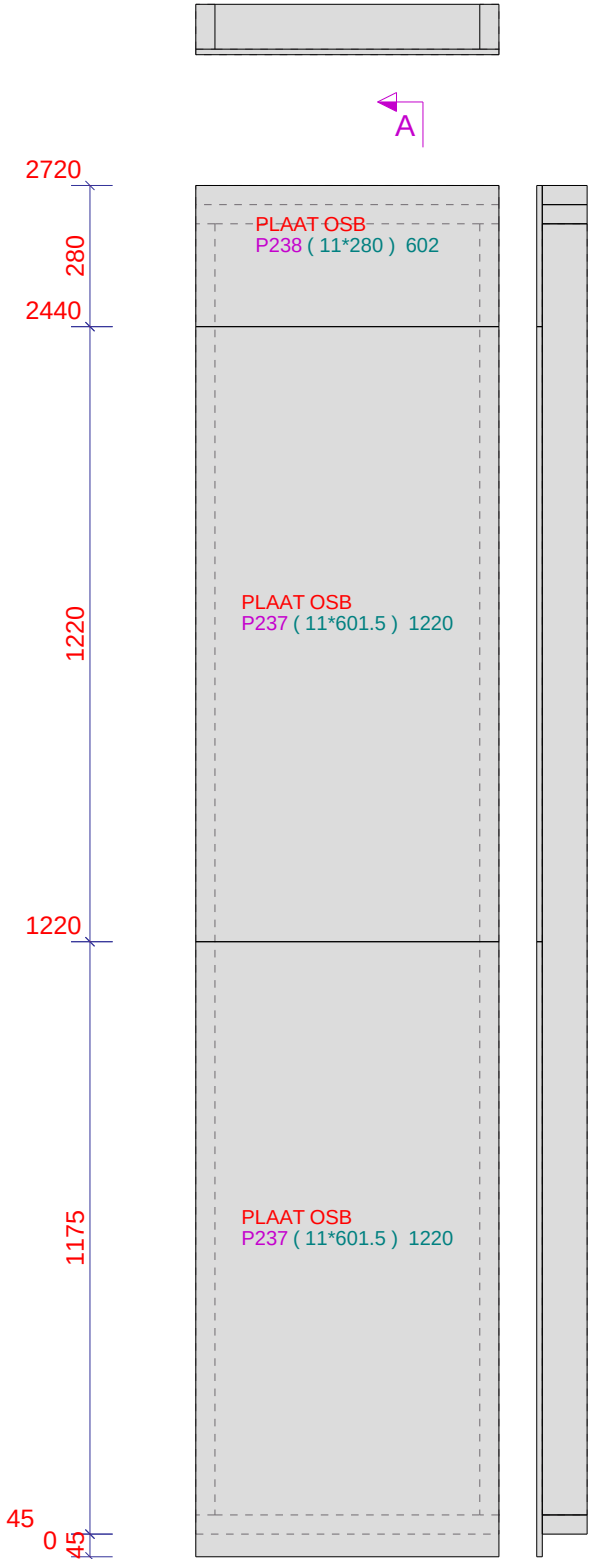


Werk: Nieuwe Houten Woning Met Aanbouw En Risaliet	Gelekend: D. de Koning	Verkoper:
Onderwerp: PLATEN BUITENZIJDE	Datum: 13.01.2023	PROJECTIE
Opdrachtgever: Familie Planken	Schaal: 1:15	
Kievitsweg 112, 2983 AE Ridderkerk	Tekla Structures	Project: 203096 Tekening: A [BW3 - 2] Status:

Tekla Structures


ELEMENTPOSLIJST					
Pos.	Naam	Profiel	Materiaal	Aantal	Lengte
911	STELREGEL	45*89	VUREN	1	1173
1035	STIJL	38*89	VUREN	4	2561
9180	ONDERDORPEL	38*89	VUREN	1	1224
9181	BOVENDORPEL	38*89	VUREN	2	1224

Merk: **BW4** Gewicht: **48** kg **3.3** M2 Aantal: **1**

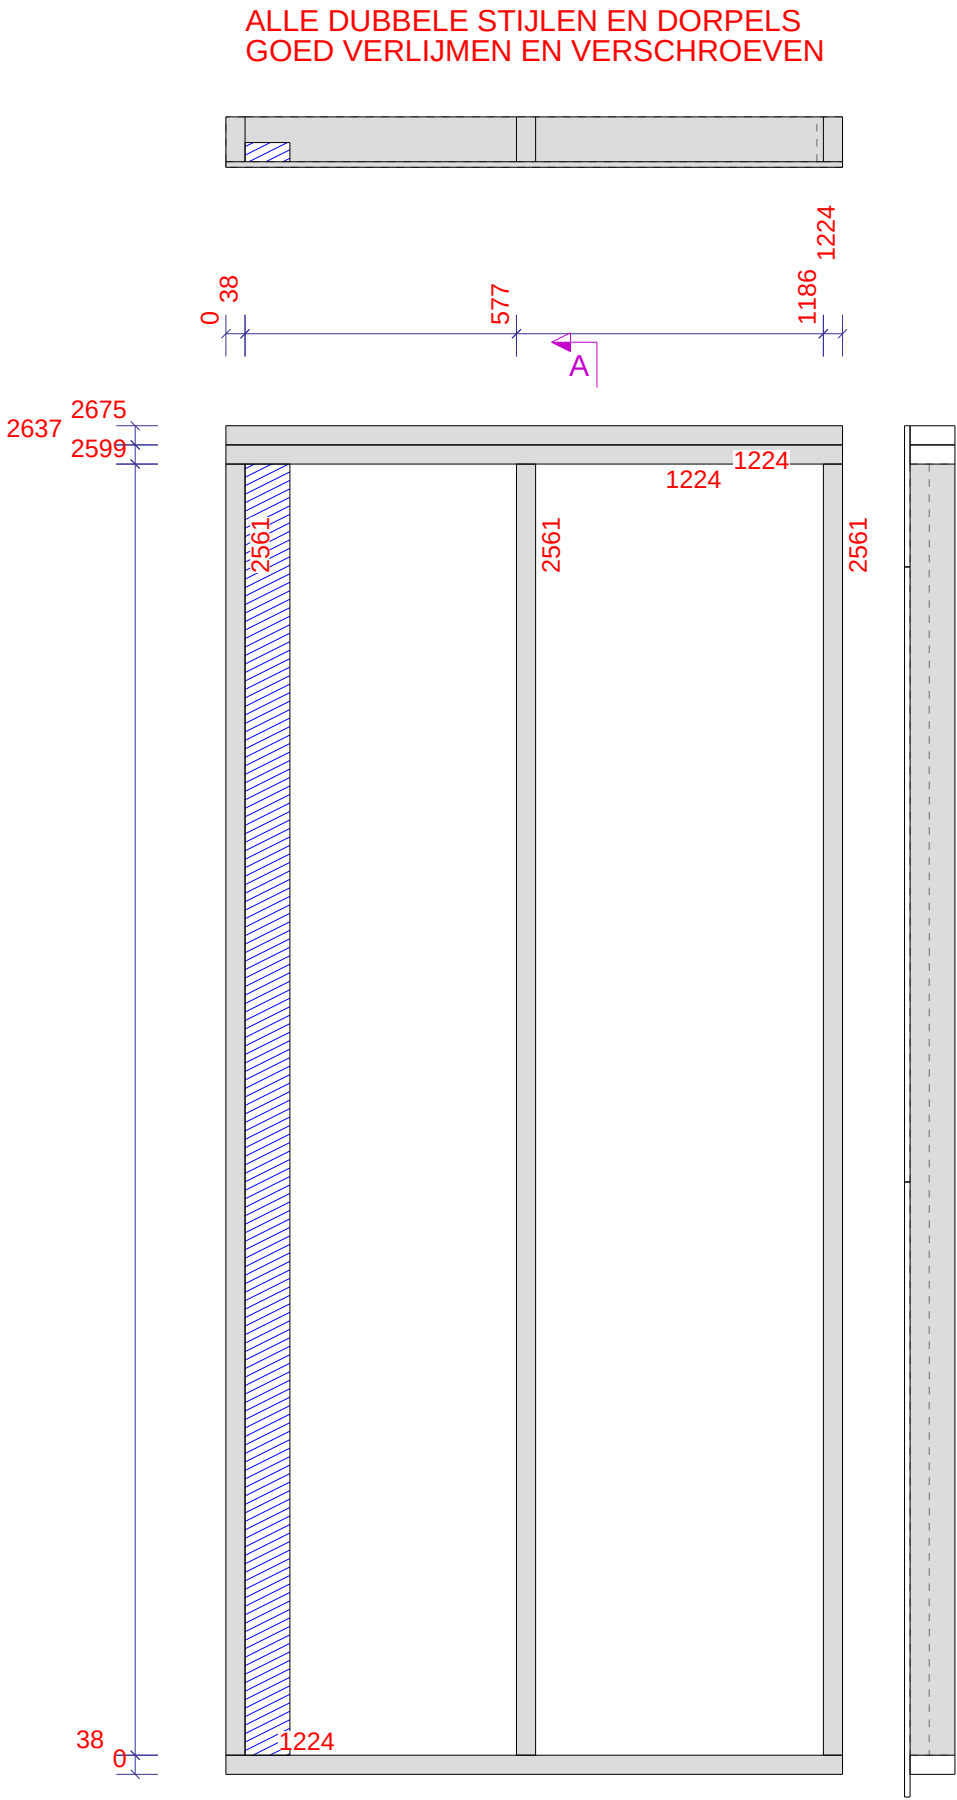

1:15

Werk: Nieuwe Houten Woning Met Aanbouw En Risaliet	Gelekd: D. de Koning	Verkoep: PROJECTIE
Onderwerp: FRAME BINNENWAND	Datum: 13.01.2023	
Opdrachtgever: Familie Planken	Schaal: 1:15	
Kievitsweg 112, 2983 AE Ridderkerk	Tekla Structures	Project: 203096 Tekening: A [BW4 - 1] Status:

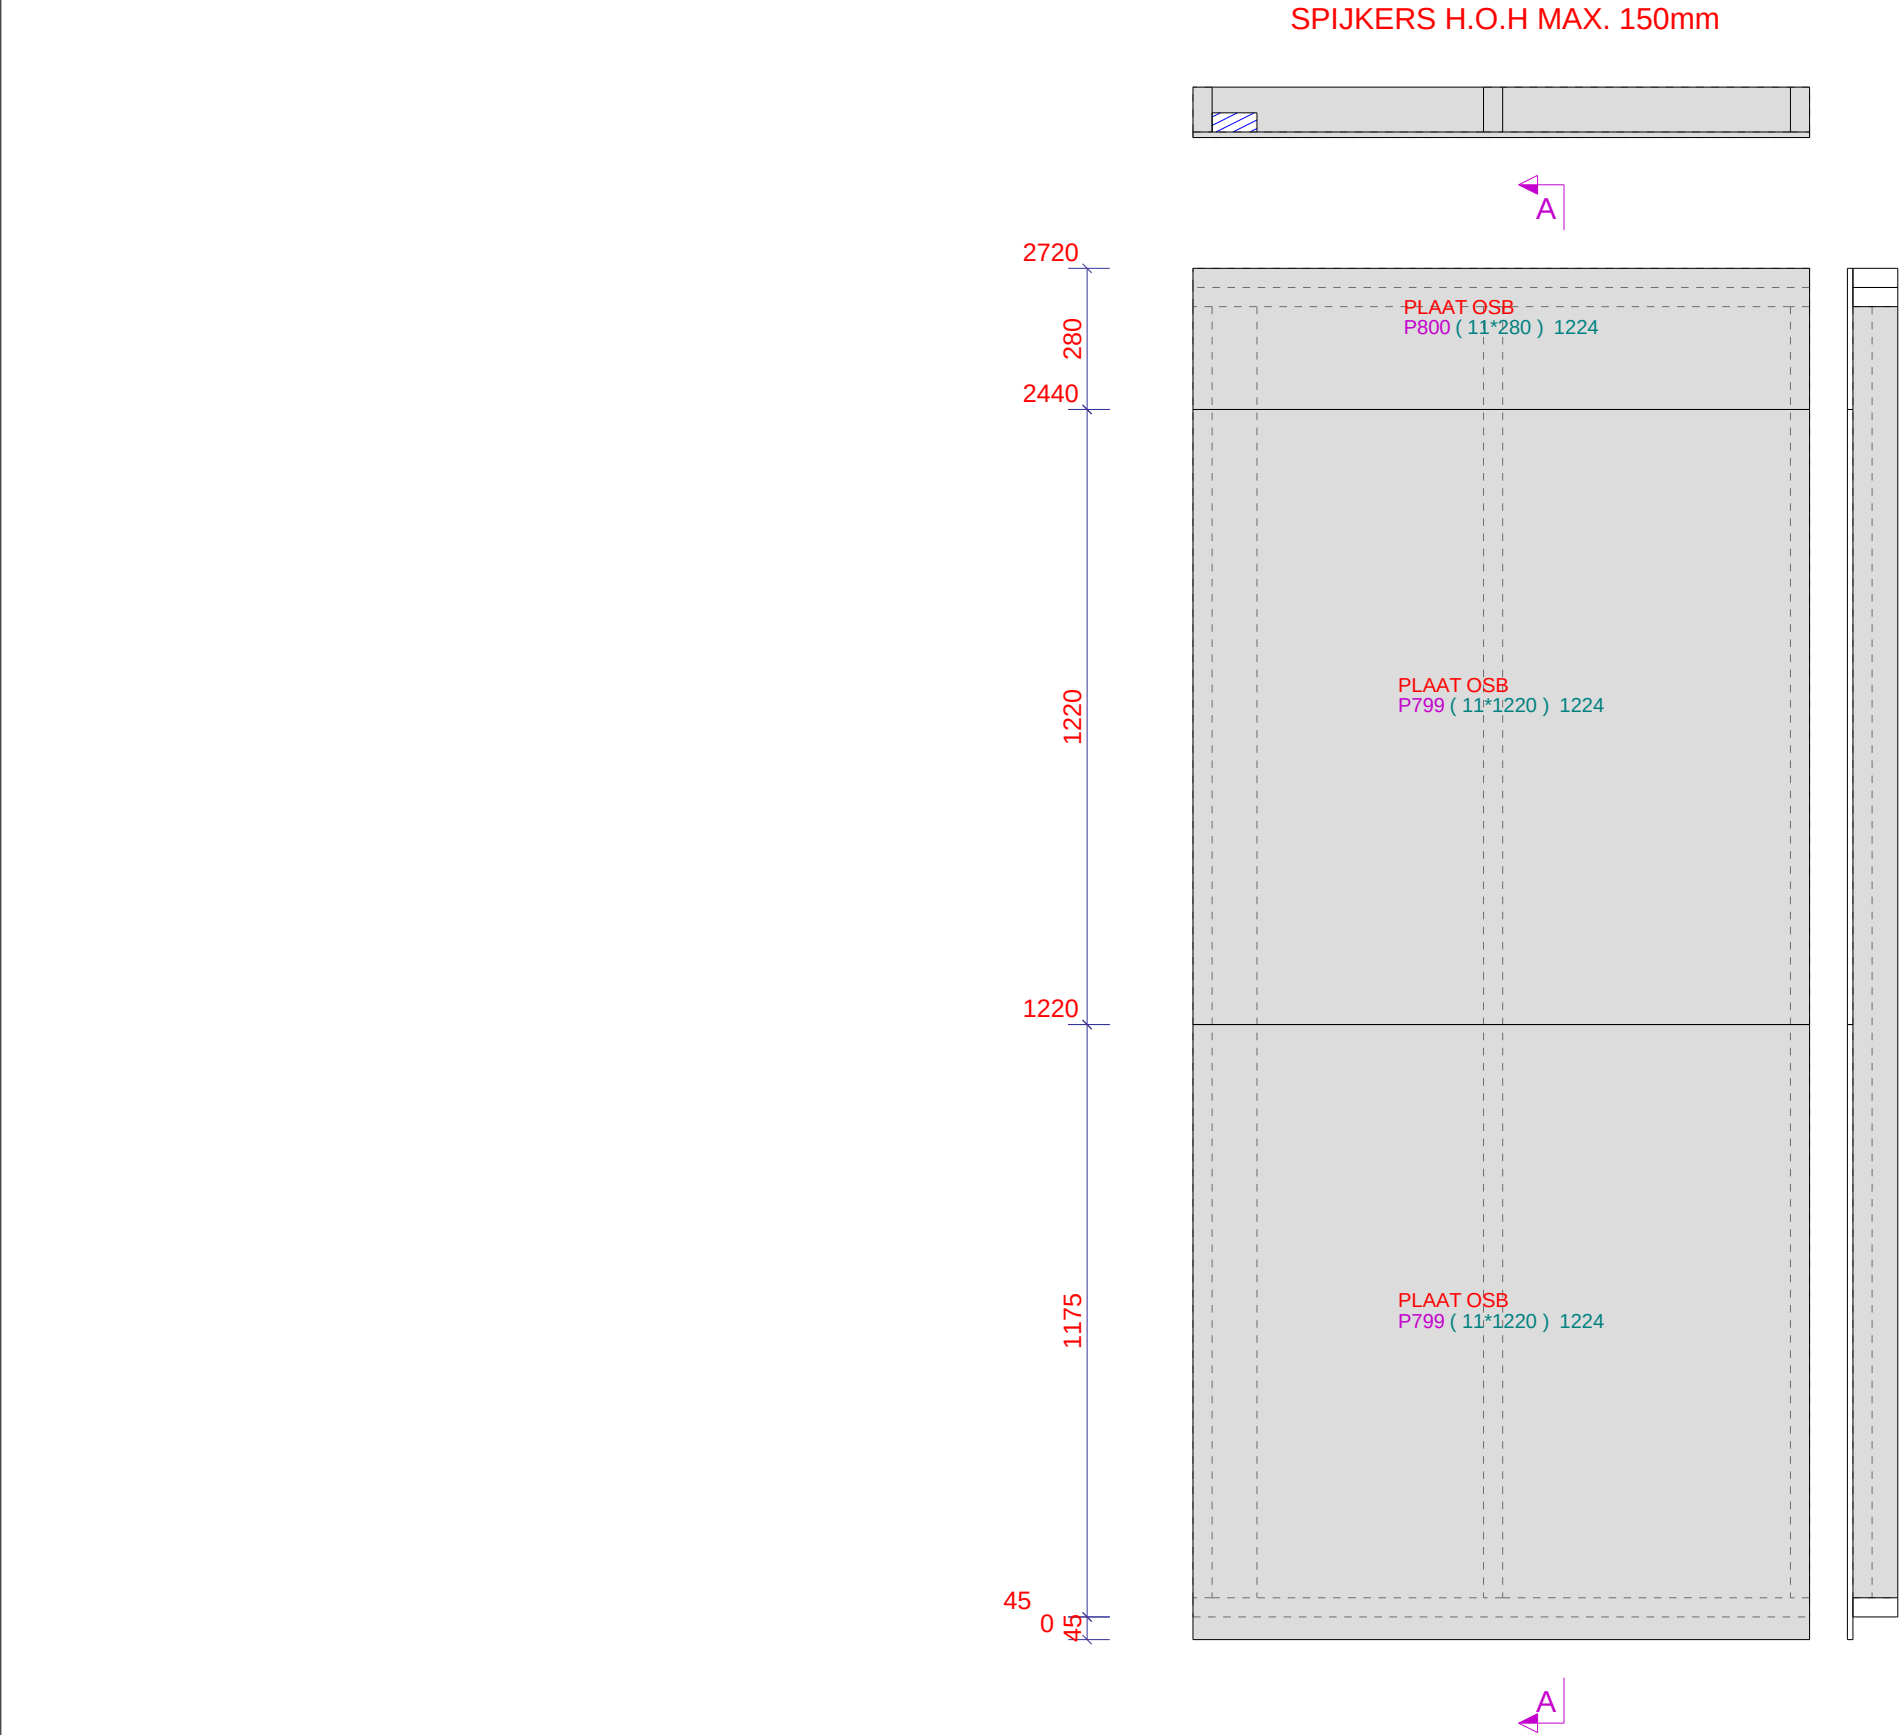


ELEMENTPOSLIJST							Merk: BW4	Gewicht: 48 kg	3.3 M2	Aantal: 1
Pos.	Naam	Profiel	Materiaal	Aantal	Lengte	Afwerking				

Werk: Nieuwe Houten Woning Met Aanbouw En Risaliet		Gelekend: D. de Koning	Verkoper:	
Onderwerp: PLATEN BUITENZIJDE		Datum: 13.01.2023	PROJECTIE	
Opdrachtgever: Familie Planken		Schaal: 1:15		
Kievitsweg 112, 2983 AE Ridderkerk				
			Project: 203096	
			Tekening: A [BW4 - 2]	Formaat: A3
			Status:	

ELEMENTPOS LIJST					
Pos.	Naam	Profiel	Materiaal	Aantal	Lengte
1035	STIJL	38*89	VUREN	4	2561
9169	BOVENDORPEL	38*89	VUREN	2	700
9182	STELREGEL	45*89	VUREN	1	700
9183	ONDERDORPEL	38*89	VUREN	1	700

Merk: **BW5** Gewicht: **35** kg **1.9** M2 Aantal: **1**

ALLE DUBBELE STIJLEN EN DORPELS
GOED VERLIJMEN EN VERSCHROEVEN

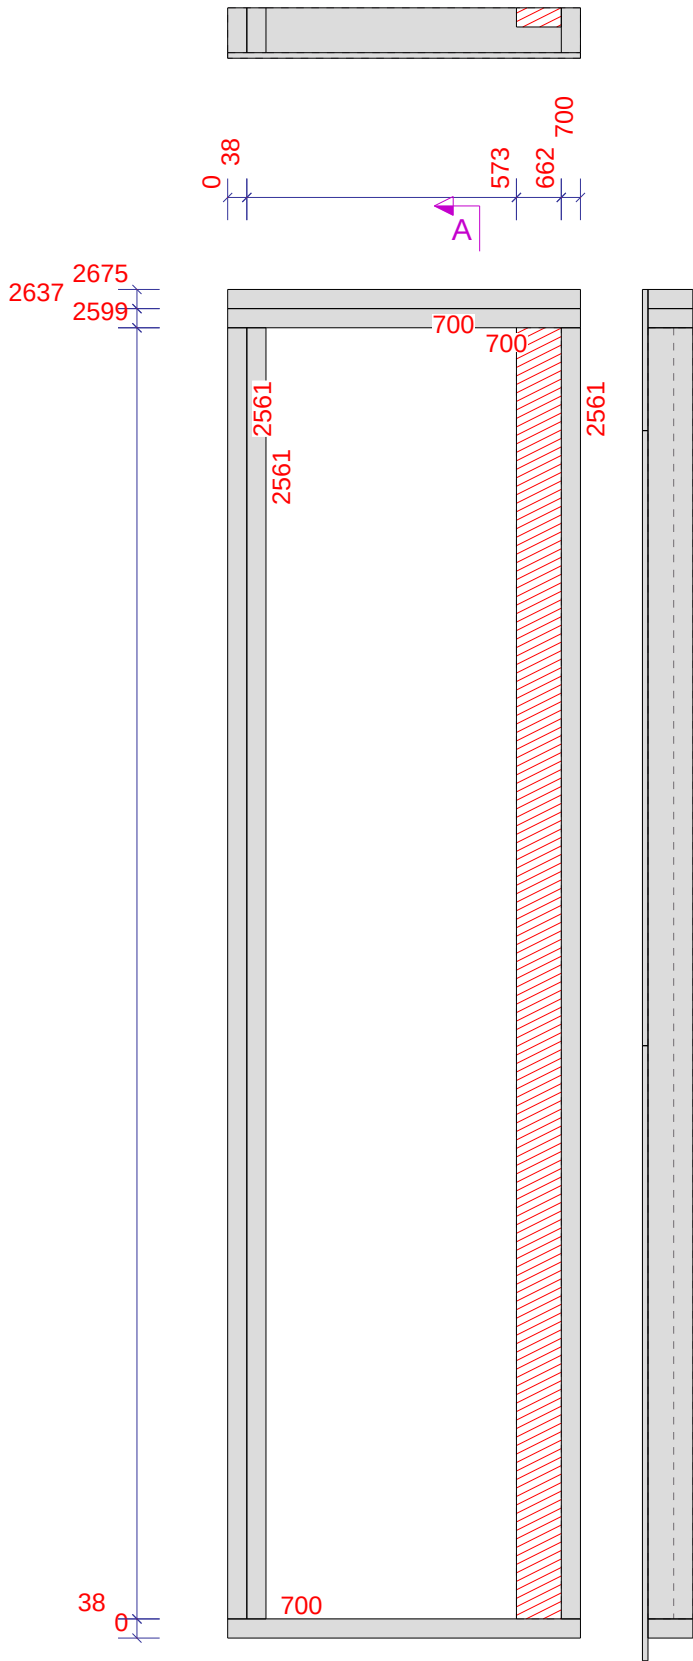


1:15

Werk:	Nieuwe Houten Woning Met Aanbouw En Risaliet
Onderwerp:	FRAME BINNENWAND
Opdrachtgever:	Familie Planken
	Kievitsweg 112, 2983 AE Ridderkerk

Geleekend:	D. de Koning
Datum:	13.01.2023
Schaal:	1:15

Verkooper:	PROJECTIE
Project:	203096
Tekening:	A [BW5 - 1]
Status:	A3

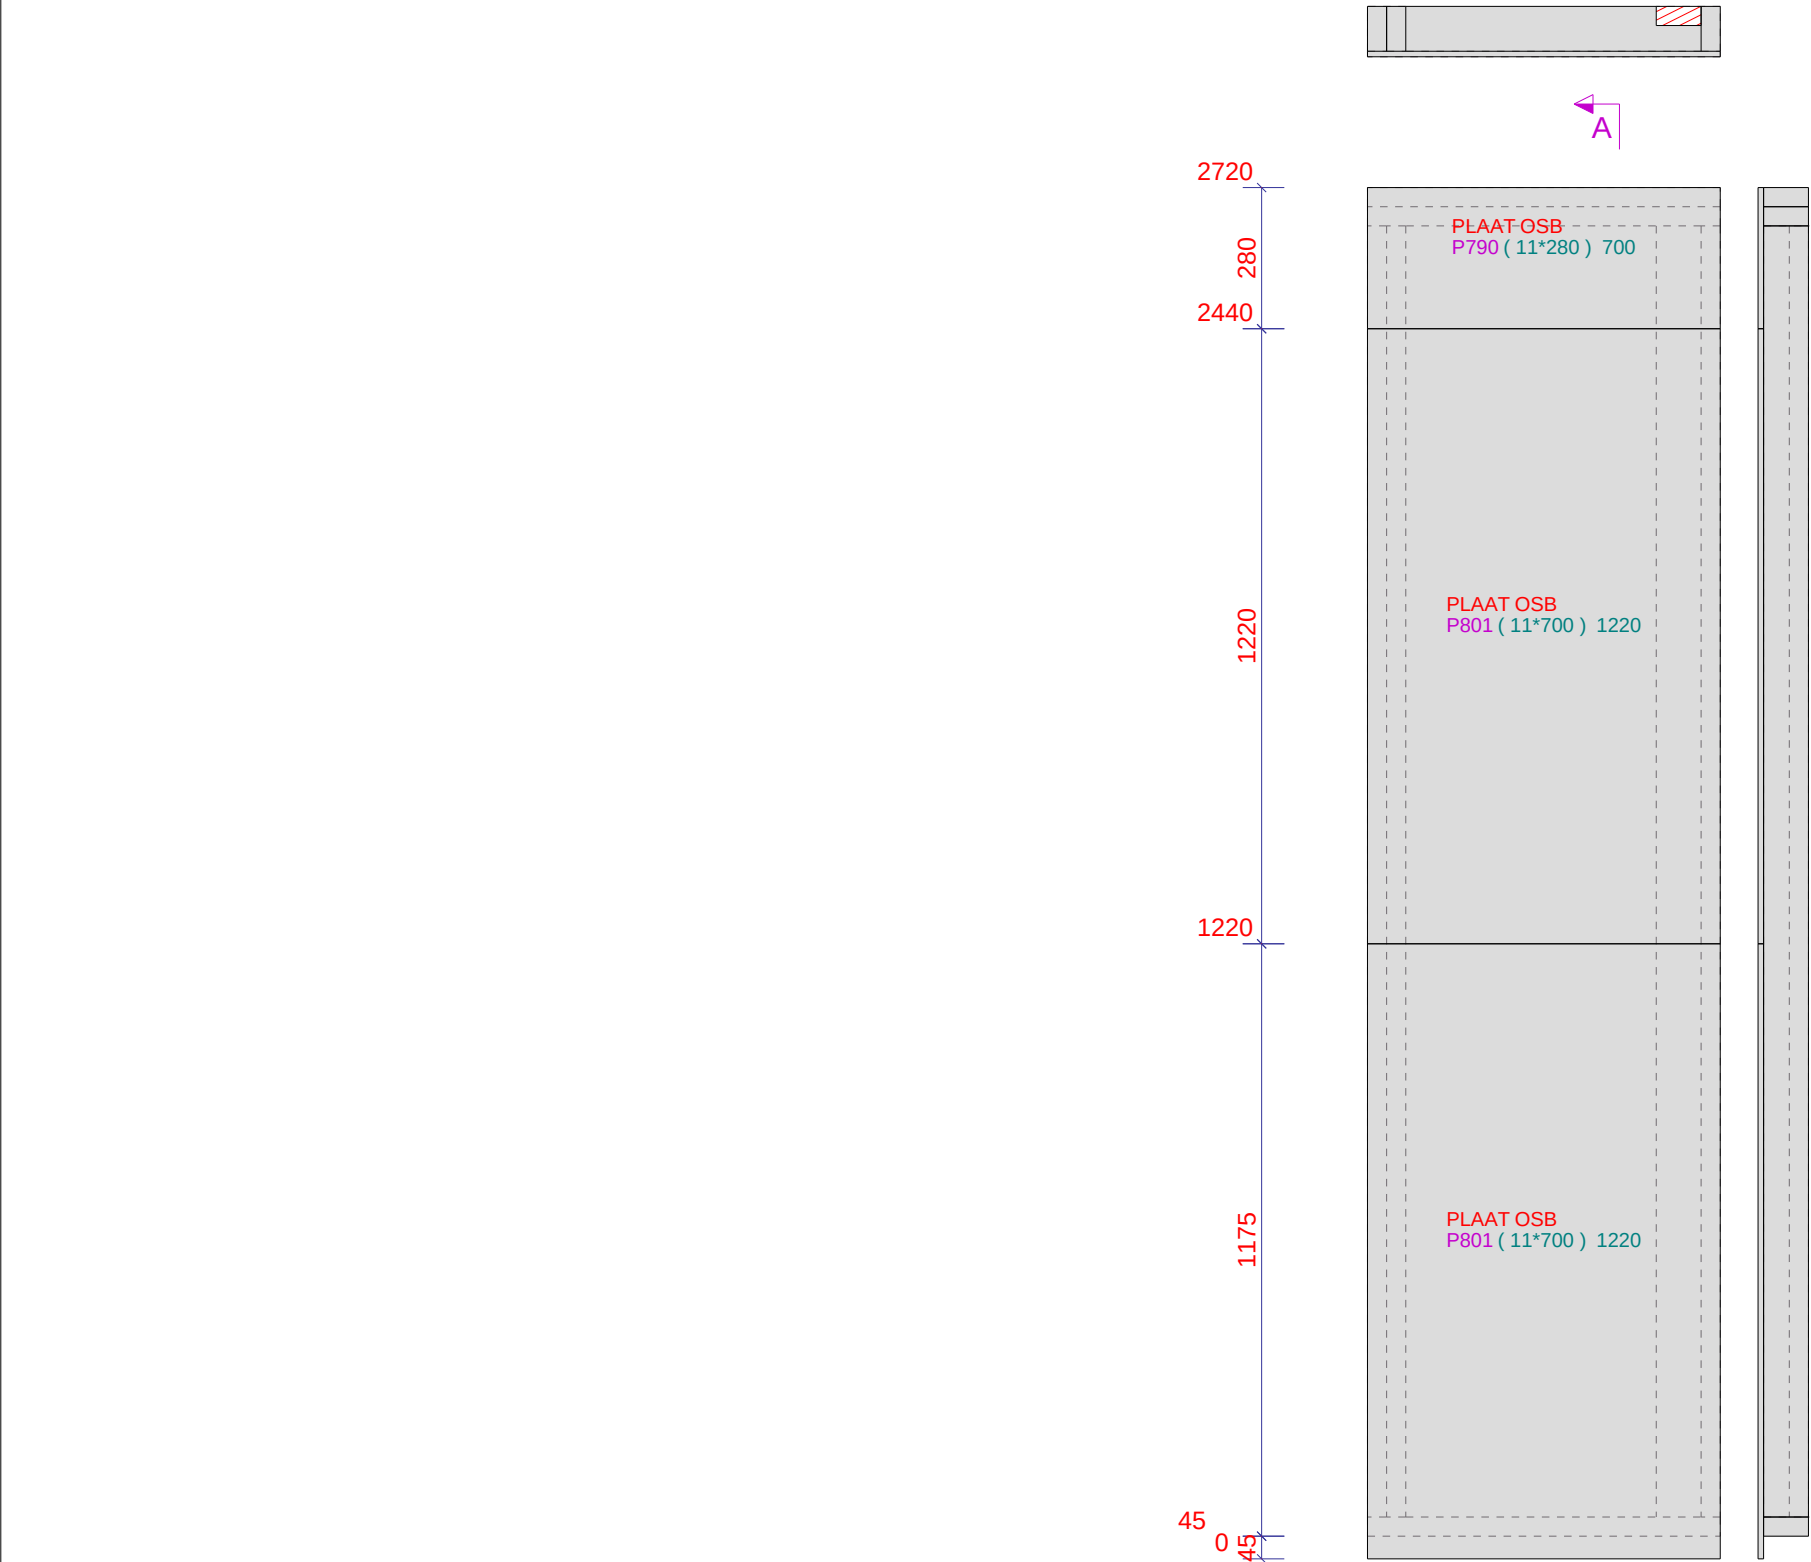

ELEMENTPOS LIJST						
Pos.	Naam	Profiel	Materiaal	Aantal	Lengte	Afwerking

Merk: **BW5** Gewicht: **35** kg **1.9** M2 Aantal: **1**

Werk: Nieuwe Houten Woning Met Aanbouw En Risaliet		Gelekd: D. de Koning	Verkoper:	
Onderwerp: PLATEN BUITENZIJDE		Datum: 13.01.2023	PROJECTIE	
Opdrachtgever: Familie Planken		Schaal: 1:15		
Kievitsweg 112, 2983 AE Ridderkerk				
				Project: 203096
				Tekening: A [BW5 - 2]
				Formaat: A3
				Status:

Tekla Structures

ELEMENTPOSLIJST						
Pos.	Naam	Profiel	Materiaal	Aantal	Lengte	Afwerking
1035	STIJL	38*89	VUREN	7	2561	BLANK
9188	STELREGEL	45*89	VUREN	1	2870	BLANK
9189	ONDERDORPEL	38*89	VUREN	1	2921	BLANK
9190	BOVENDORPEL	38*89	VUREN	2	2921	BLANK

Merk: **BW6** Gewicht: **105** kg **7.9** M2 Aantal: **1**

1:15




Werk: Nieuwe Houten Woning Met Aanbouw En Risaliet	Gelekend: D. de Koning	Verkoper:
Onderwerp: FRAME BINNENWAND	Datum: 13.01.2023	
Opdrachtgever: Familie Planken	Schaal: 1:15	
Kievitsweg 112, 2983 AE Ridderkerk		
		PROJECTIE
		Project: 203096
		Tekening: A [BW6 - 1]
		Status:
		Formaat: A3

ELEMENTPOSLIJST						
Pos.	Naam	Profiel	Materiaal	Aantal	Lengte	Afwerking


Merk: **BW6** Gewicht: **105** kg **7.9** M2 Aantal: **1**

Werk: Nieuwe Houten Woning Met Aanbouw En Risaliet	Gelekend: D. de Koning	Verkoper:	
Onderwerp: PLATEN BUITENZIJDE	Datum: 13.01.2023	PROJECTIE 	
Opdrachtgever: Familie Planken	Schaal: 1:15	Project: 203096 Tekening: A [BW6 - 2] Status: Formaat: A3	
Kievitsweg 112, 2983 AE Ridderkerk			

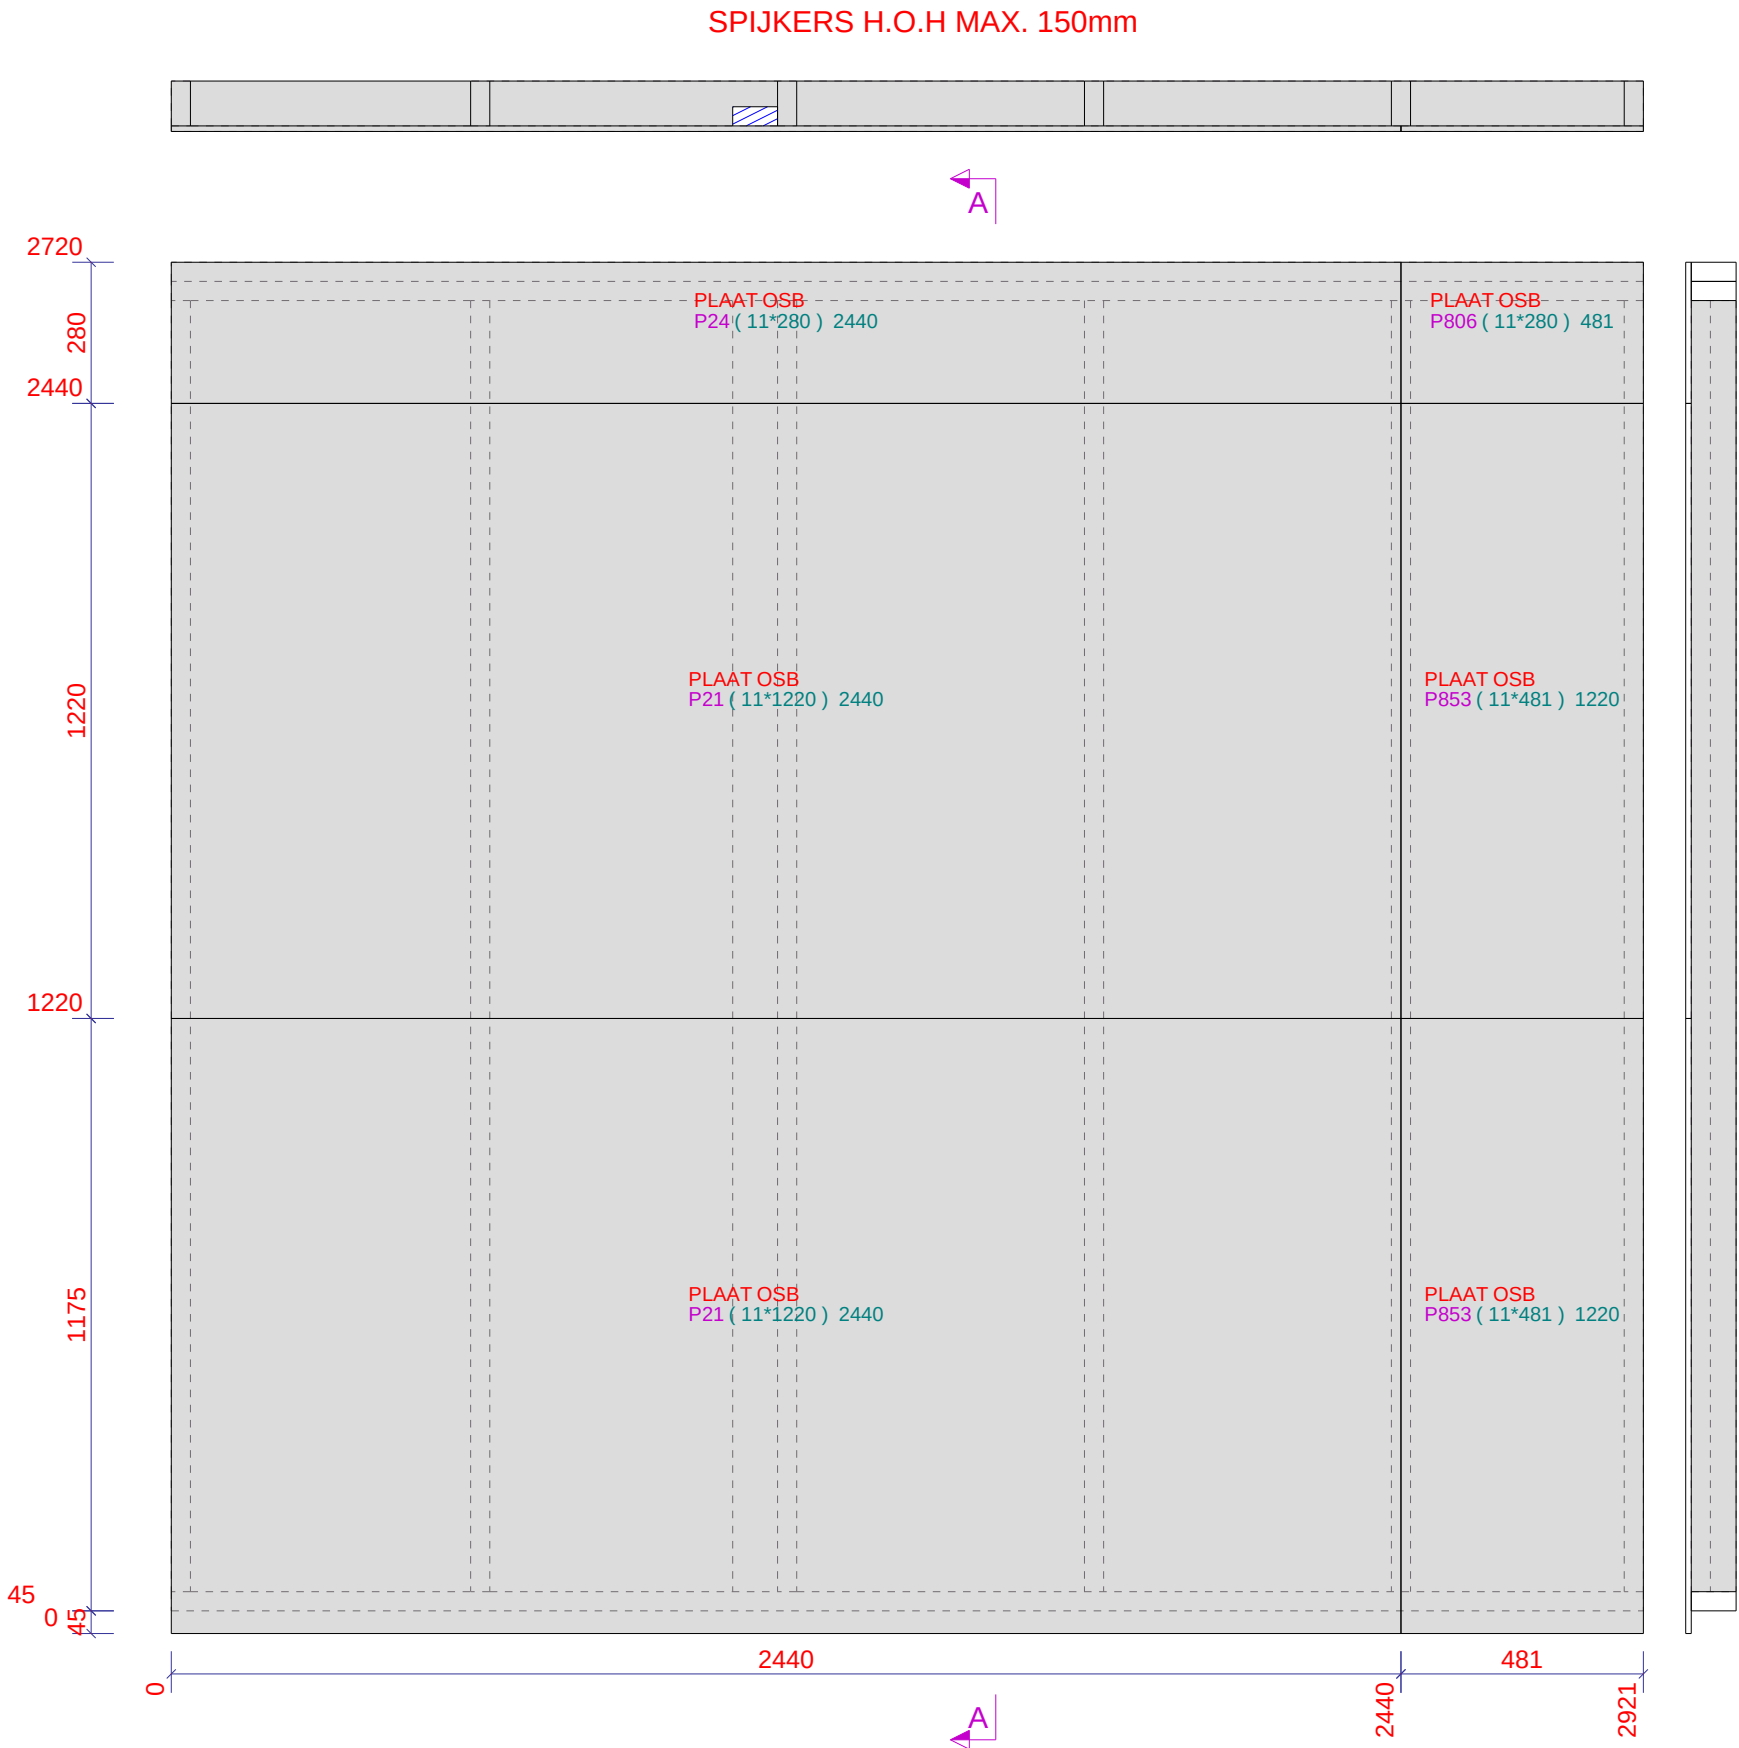

Tekla Structures


ELEMENTPOS LIJST						
Pos.	Naam	Profiel	Merk: BW7	Gewicht: 104 kg	7.4 M2	Aantal: 1
1035	STIJL	38*89	VUREN	8	2561	BLANK
9170	BOVENDORPEL	38*89	VUREN	2	2726	BLANK
9184	STELREGEL	45*89	VUREN	1	2726	BLANK
9185	ONDERDORPEL	38*89	VUREN	1	2726	BLANK

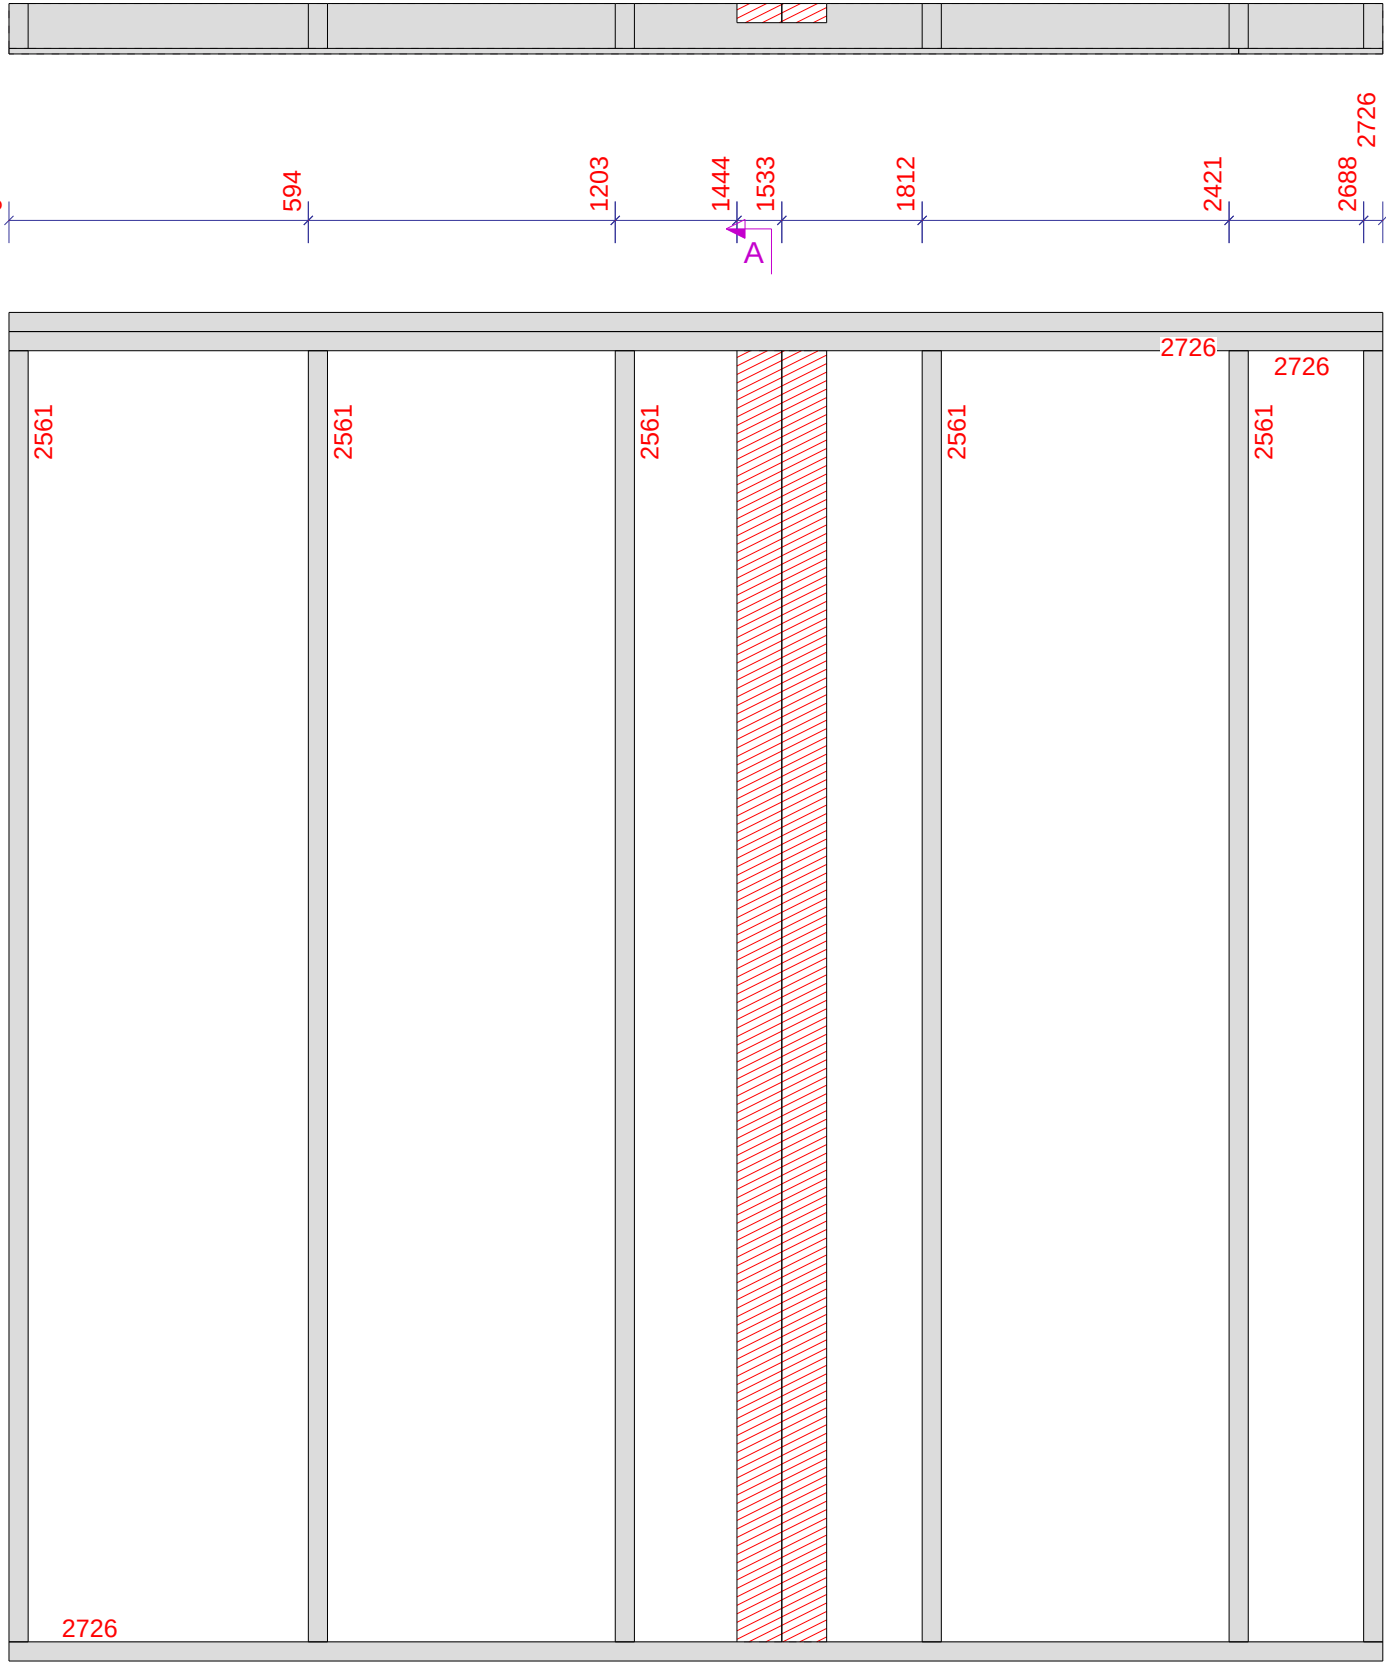

ALLE DUBBELE STIJLEN EN DORPELS
GOED VERLIJMEN EN VERSCHROEVEN

1:15

Werk: Nieuwe Houten Woning Met Aanbouw En Risaliet	Gelekend: D. de Koning	Verkoper:
Onderwerp: FRAME BINNENWAND	Datum: 13.01.2023	PROJECTIE
Opdrachtgever: Familie Planken	Schaal: 1:15	
Kievitsweg 112, 2983 AE Ridderkerk	Tekla Structures	Project: 203096
		Tekening: A [BW7 - 1]
		Status:
		Formaat: A3

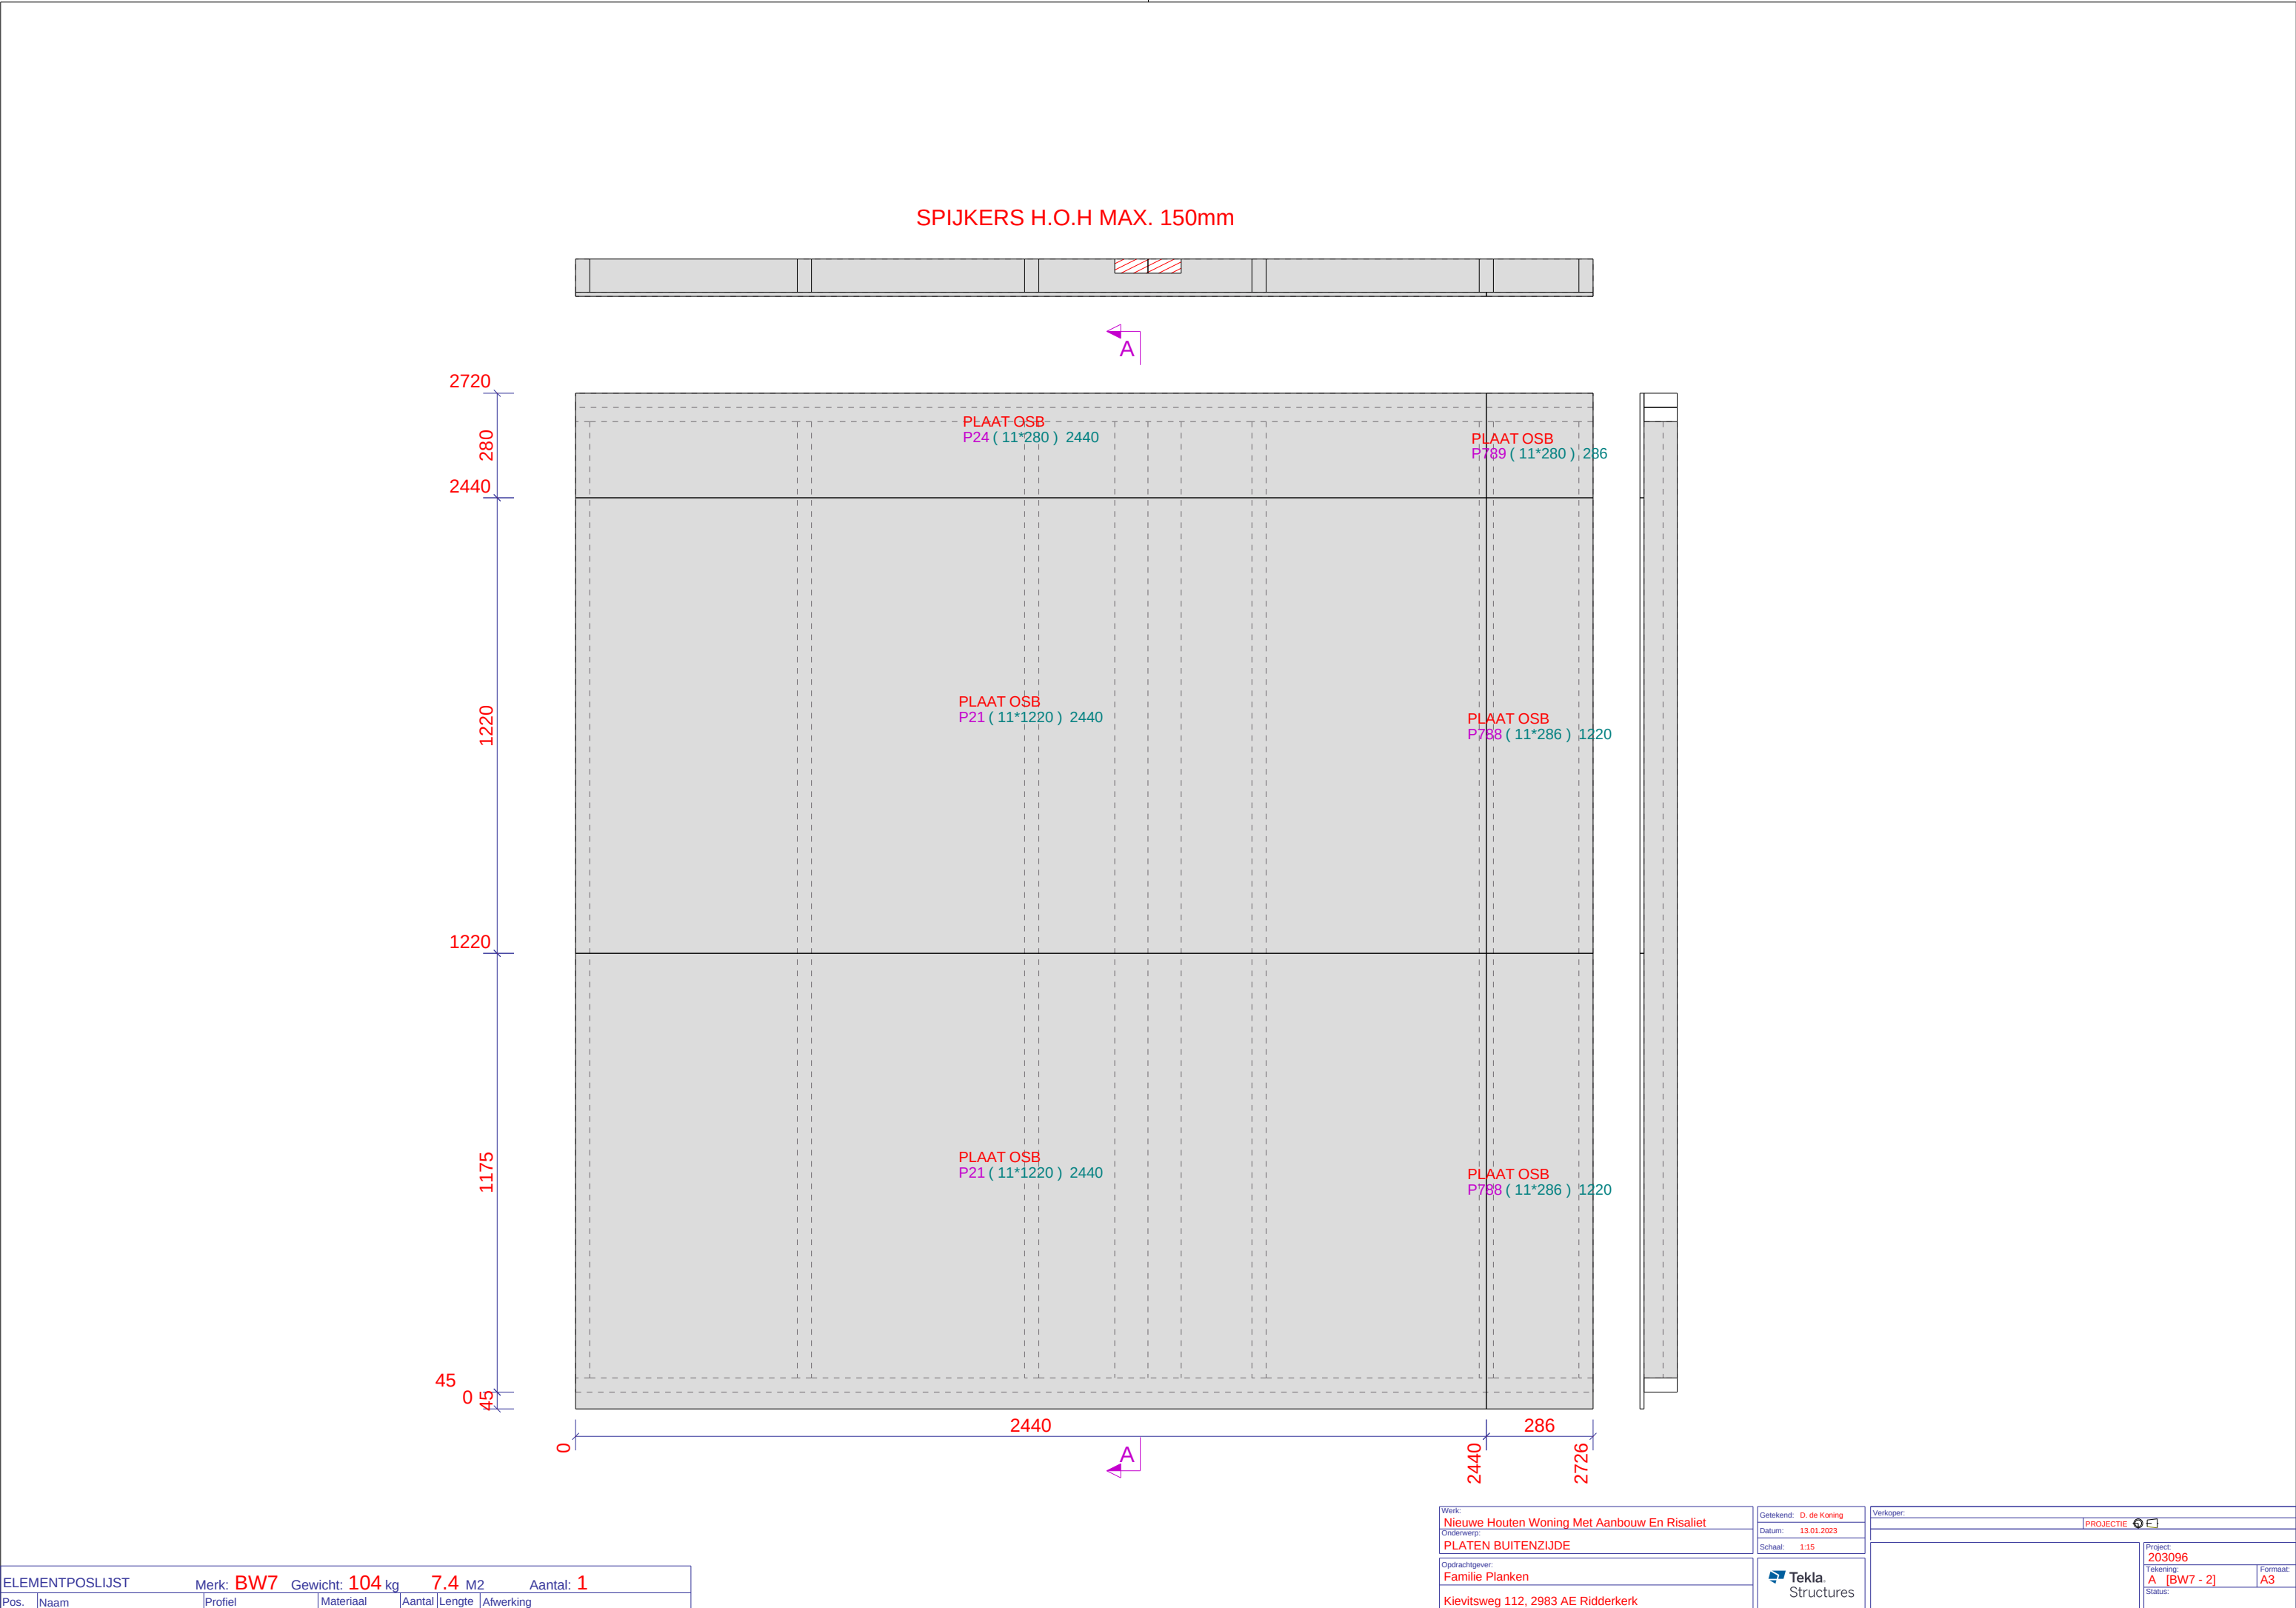

ELEMENTENLIJST						
Pos.	Naam	Profiel	Materiaal	Aantal	Lengte	Afwerking


Merk: **BW7** Gewicht: **104** kg **7.4** M2 Aantal: **1**

Werk: Nieuwe Houten Woning Met Aanbouw En Risaliet		Getekend: D. de Koning		Verkoop:	
Onderwerp: PLATEN BUITENZIJDE		Datum: 13.01.2023		PROJECTIE 	
Opdrachtgever: Familie Planken		Schaal: 1:15			
Kiebitsweg 112, 2983 AE Ridderkerk					
				Project: 203096	
				Tekening: A [BW7 - 2]	
				Formaat: A3	
				Status:	

Tekla Structures

ALLE DUBBELE STIJLEN EN DORPELS
GOED VERLIJMEN EN VERSCHROEVEN

ELEMENTPOS LIJST						
Merk: BW8		Gewicht: 119 kg		7.6 M2		Aantal: 1
Pos.	Naam	Profiel	Materiaal	Aantal	Lengte	Afwerking
926	DORPEL	38*89	VUREN	2	1112	BLANK
1035	STIJL	38*89	VUREN	5	2561	BLANK
1044	STIJL	38*89	VUREN	2	2347	BLANK
1090	STIJL	38*89	VUREN	4	138	BLANK
9175	ONDERDORPEL	38*89	VUREN	1	1274	BLANK
9176	STELREGEL	45*89	VUREN	1	493	BLANK
9177	ONDERDORPEL	38*89	VUREN	1	493	BLANK
9178	BOVENDORPEL	38*89	VUREN	2	2803	BLANK
9179	STELREGEL	45*89	VUREN	1	1223	BLANK

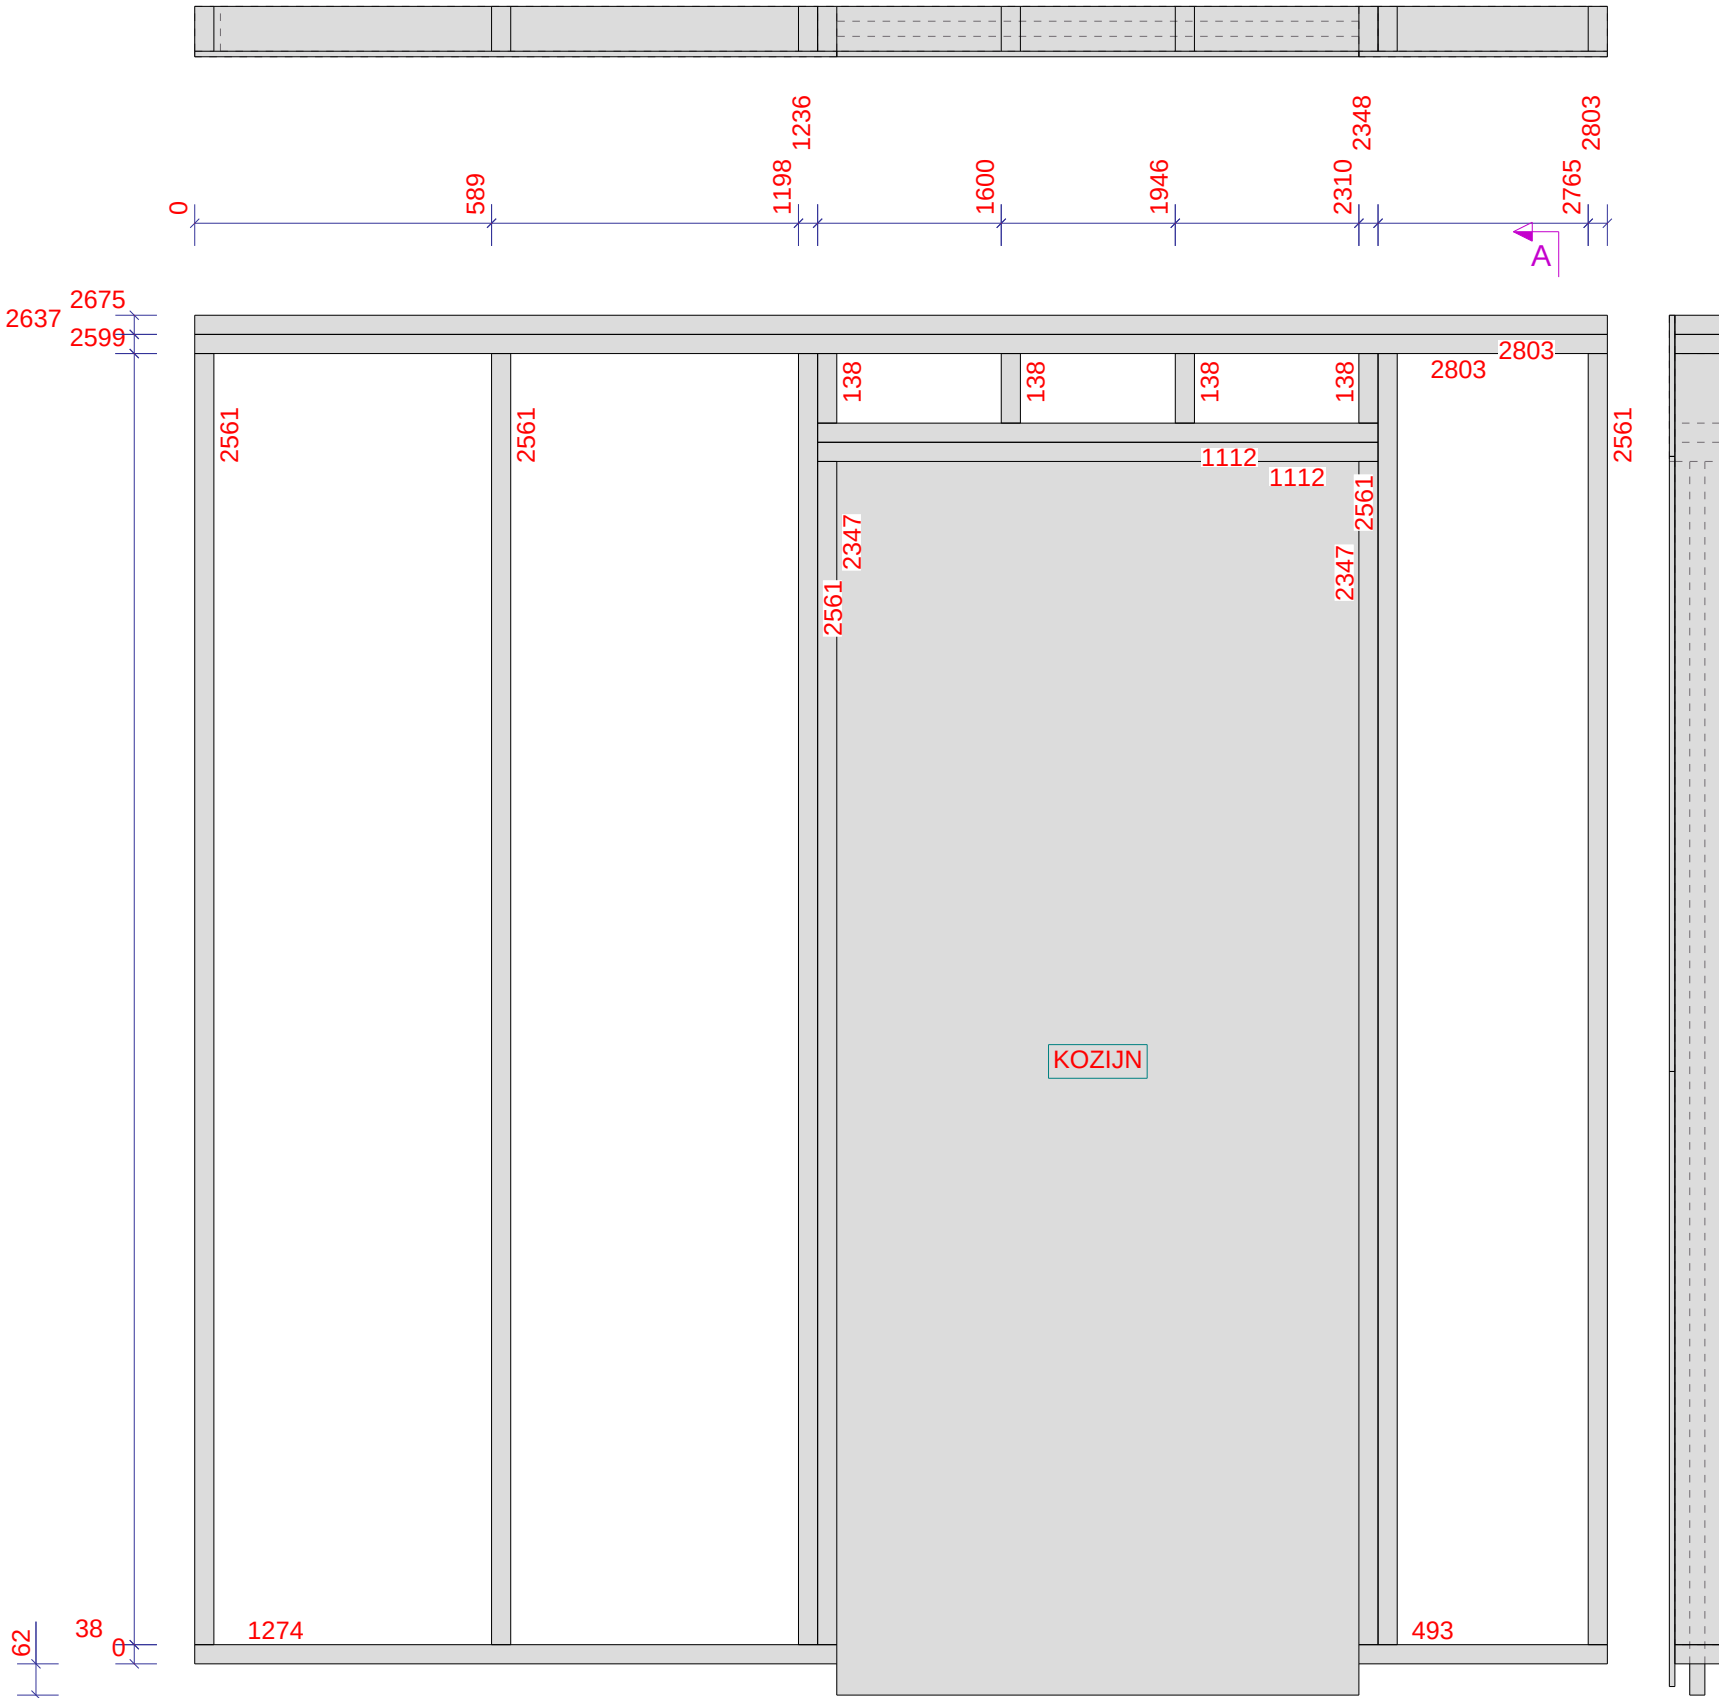


Werk: Nieuwe Houten Woning Met Aanbouw En Risaliet	Gelekend: D. de Koning	Verkoop:
Onderwerp: FRAME BINNENWAND	Datum: 13.01.2023	PROJECTIE
Opdrachtgever: Familie Planken	Schaal: 1:15	
Kievitsweg 112, 2983 AE Ridderkerk	Tekla Structures	Project: 203096
		Tekening: A [BW8 - 1]
		Status:
		Formaat: A3

ELEMENTPOSLIJST						
Pos.	Naam	Profiel	Materiaal	Aantal	Lengte	Afwerking

Merk: **BW8** Gewicht: **119** kg **7.6** M2 Aantal: **1**

SPIJKERS H.O.H MAX. 150mm

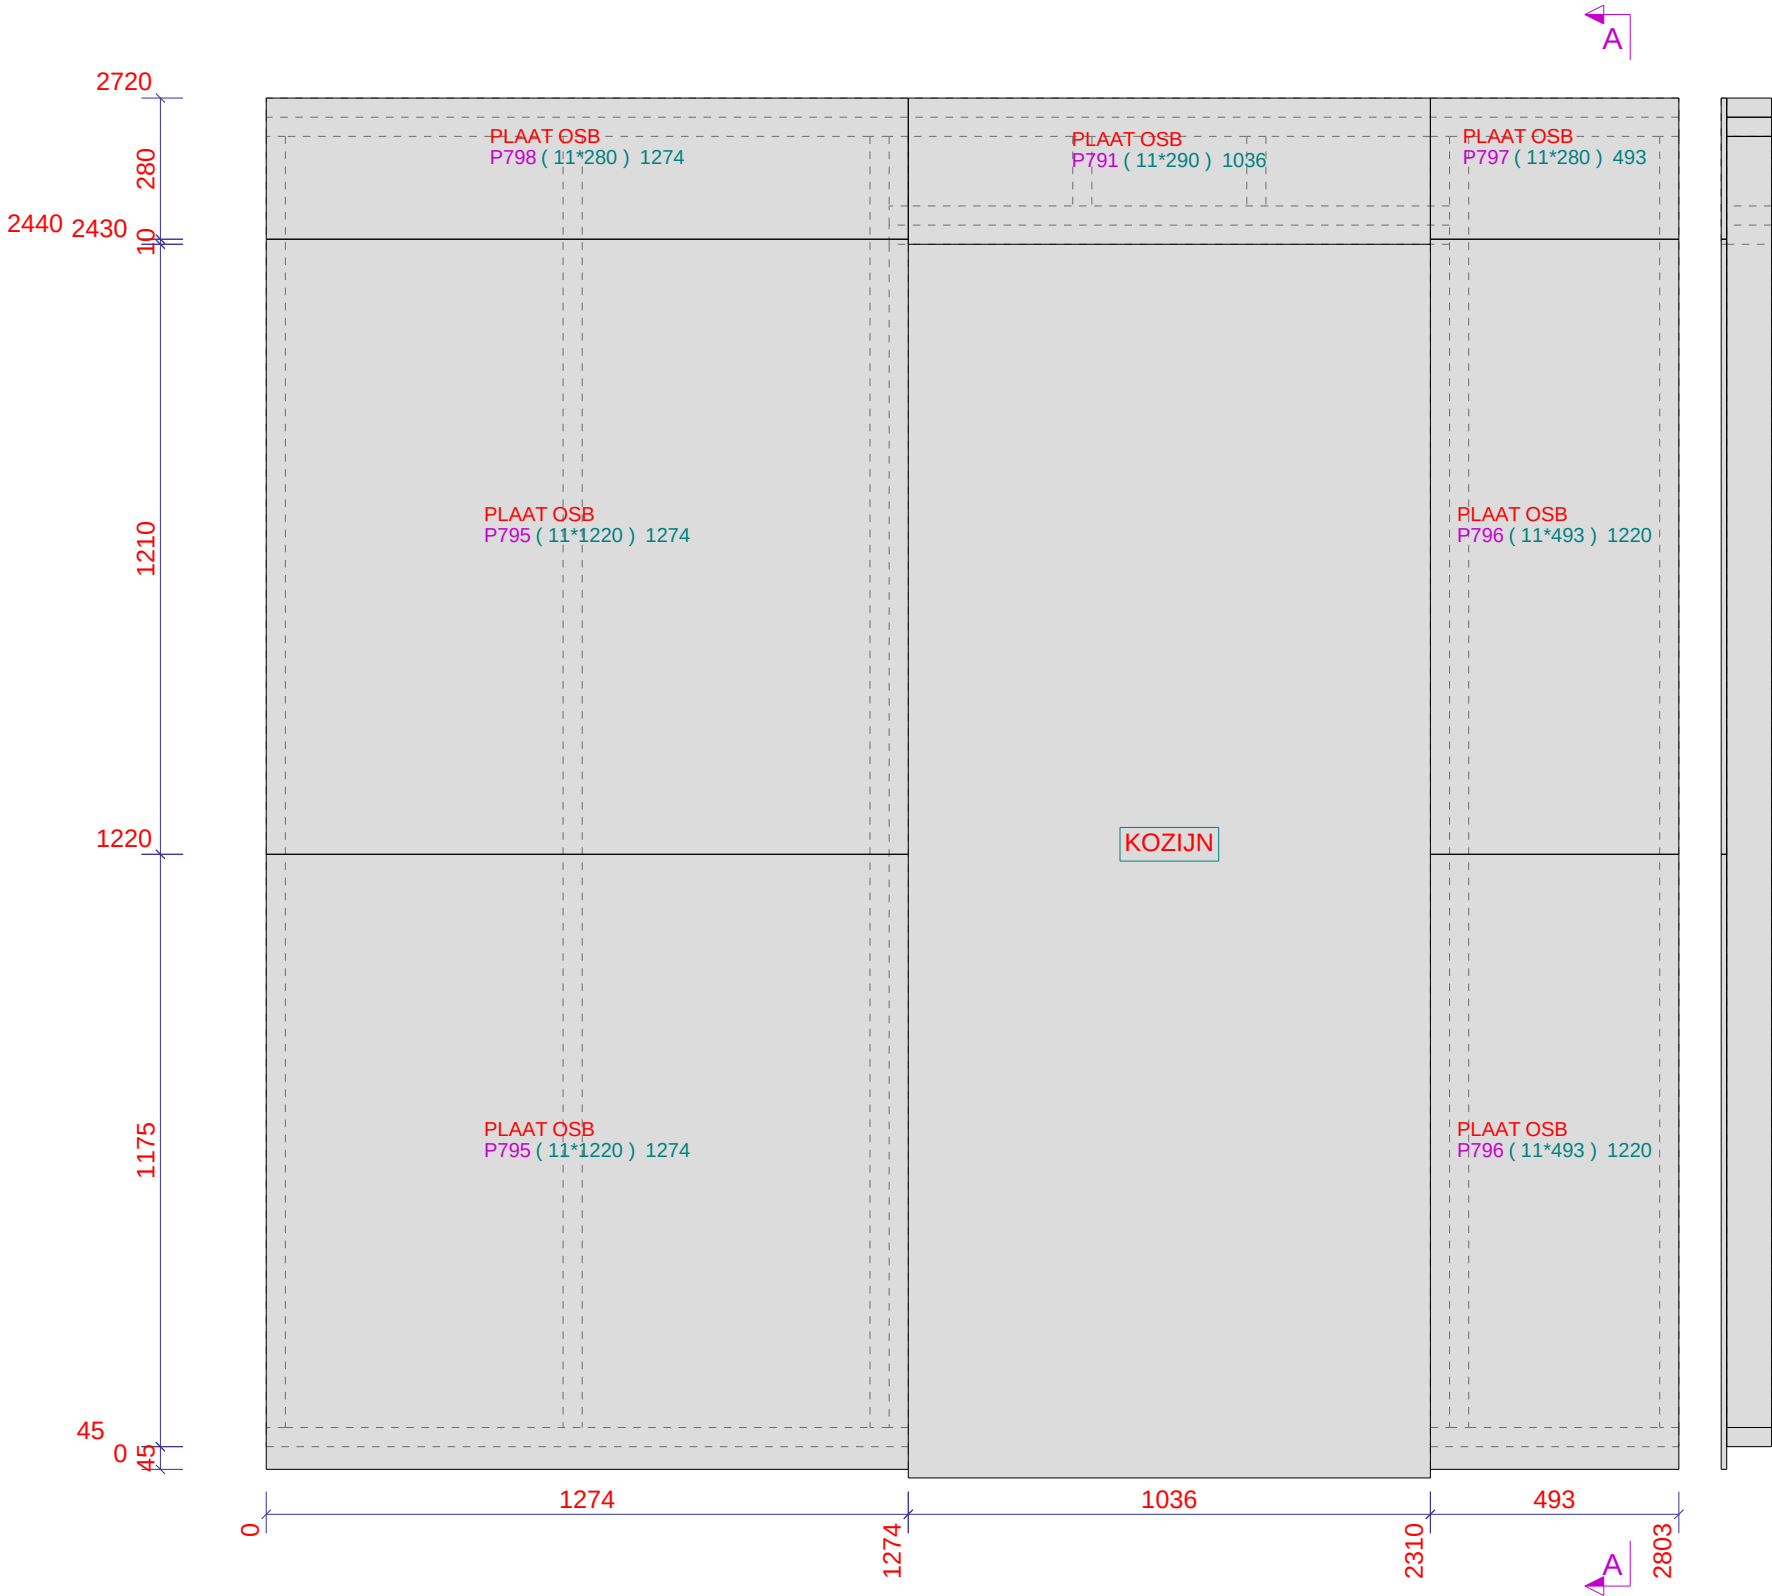

Werk:	Gelekd:	D. de Koning
Onderwerp:	Datum:	13.01.2023
Opdrachtgever:	Schaal:	1:15
Familie Planken		
Kievitsweg 112, 2983 AE Ridderkerk		


Tekla Structures

Verkoop:	PROJECTIE	Project:
		203096
		Tekening:
		A [BW8 - 2]
		Status:
		Formaat:
		A3

Tekla Structures

ELEMENTPOS LIJST						
Merk: BW9		Gewicht: 65 kg		3.6 M2		Aantal: 1
Pos.	Naam	Profiel	Materiaal	Aantal	Lengte	Afwerking
1035	STIJL	38*89	VUREN	4	2561	BLANK
1091	STIJL	38*89	VUREN	3	2417	BLANK
1092	STIJL	38*89	VUREN	1	2637	BLANK
9167	STELREGEL	45*89	VUREN	1	1311	BLANK
9168	ONDERDORPEL	38*89	VUREN	1	1311	BLANK
9171	BOVENDORPEL	38*89	VUREN	2	1159	BLANK

DEZE STIJLEN GOED VERLIJMEN EN
VERSCHROEVEN!!
WORD STEUNPUNT VAN VLOEREN

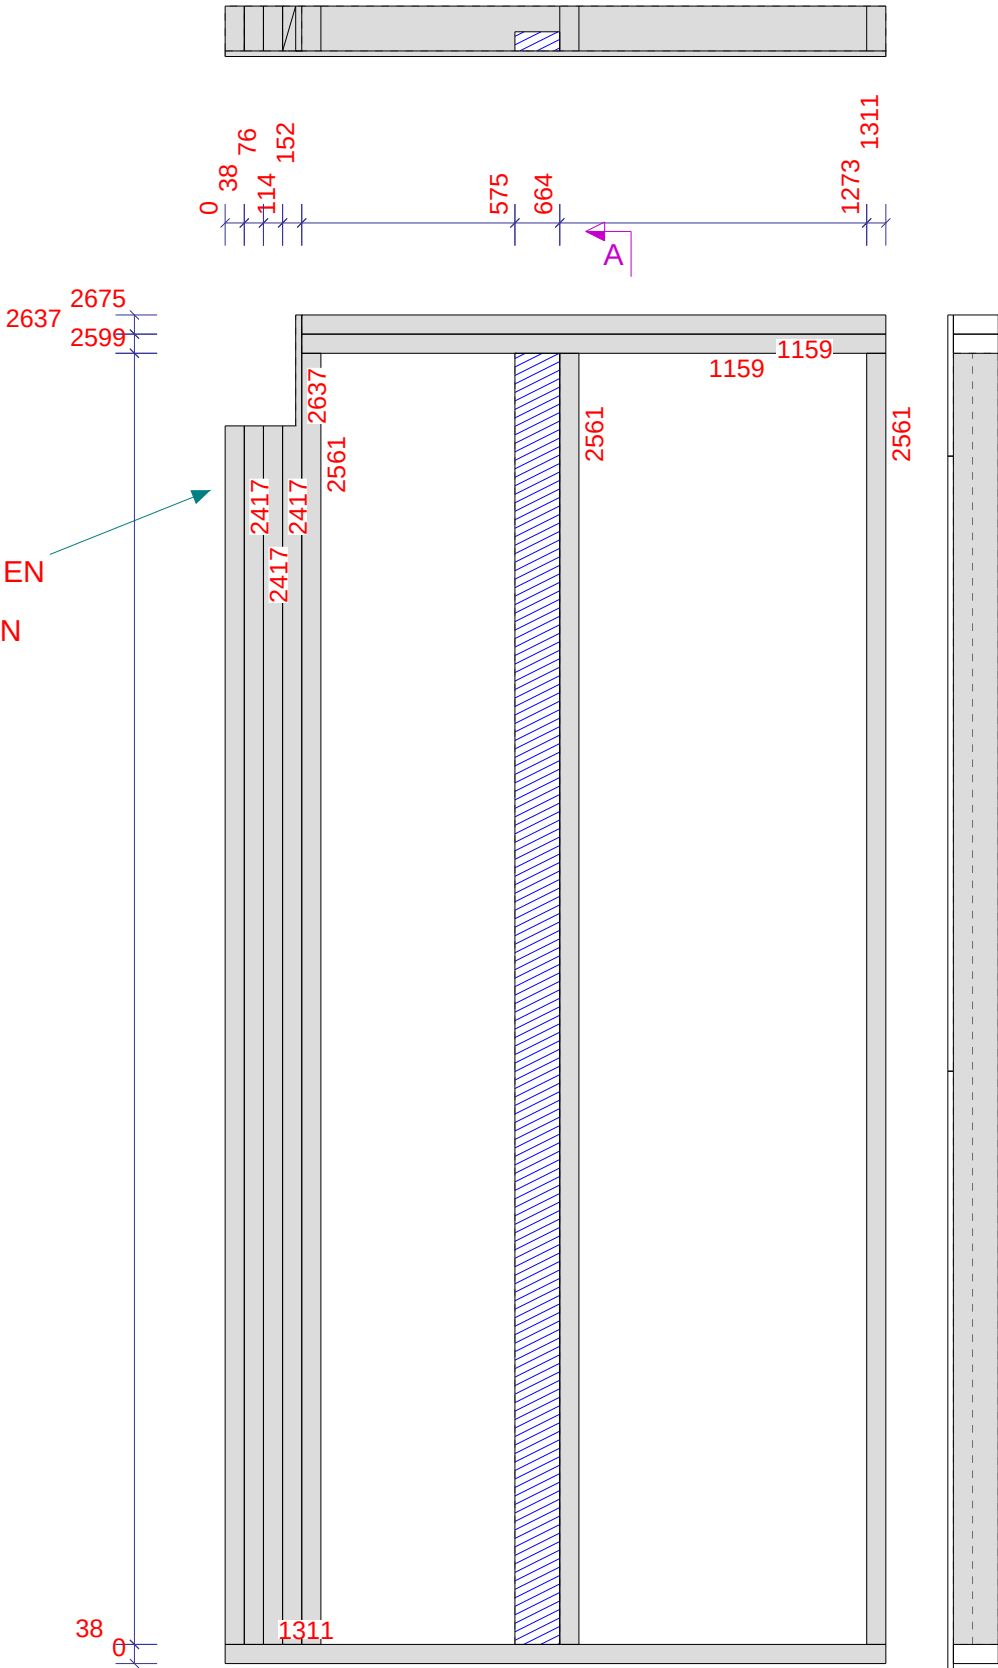

ALLE DUBBELE STIJLEN EN DORPELS
GOED VERLIJMEN EN VERSCHROEVEN


Werk: Nieuwe Houten Woning Met Aanbouw En Risaliet	Gelekend: D. de Koning	Verkoep:
Onderwerp: FRAME BINNENWAND	Datum: 13.01.2023	PROJECTIE
Opdrachtgever: Familie Planken	Schaal: 1:15	
Kievitsweg 112, 2983 AE Ridderkerk		Project: 203096
		Tekening: A [BW9 - 1]
		Status:
		Formaat: A3

Tekna	ELEMENTPOS LIJST							Merk:	BW9	Gewicht:	65 kg	3.6 M2	Aantal:	1
	Pos.	Naam	Profiel	Materiaal	Aantal	Lengte	Afwerking							

Werk: Nieuwe Houten Woning Met Aanbouw En Risaliet Onderwerp: PLATEN BUITENZIJDE		Getekend: D. de Koning Datum: 13.01.2023 Schaal: 1:15		Verkoep: PROJECTIE  	
Opdrachtgever: Familie Planken Kievitsweg 112, 2983 AE Ridderkerk				Project: 203096 Tekening: A [BW9 - 2] Status: A3	

ALLE DUBBELE STIJLEN EN DORPELS
GOED VERLIJMEN EN VERSCHROEVEN

ELEMENTENLIJST		Merk: BW10 Gewicht: 77 kg 4.0 M2 Aantal: 1				
Pos.	Naam	Profiel	Materiaal	Aantal	Lengte	Afwerking
926	DORPEL	38*89	VUREN	2	1112	BLANK
1035	STIJL	38*89	VUREN	3	2561	BLANK
1044	STIJL	38*89	VUREN	2	2347	BLANK
1090	STIJL	38*89	VUREN	4	138	BLANK
9142	STELREGEL	45*89	VUREN	1	76	BLANK
9143	ONDERDORPEL	38*89	VUREN	1	76	BLANK
9172	STELREGEL	45*89	VUREN	1	366	BLANK
9173	ONDERDORPEL	38*89	VUREN	1	366	BLANK
9174	BOVENDORPEL	38*89	VUREN	2	1478	BLANK

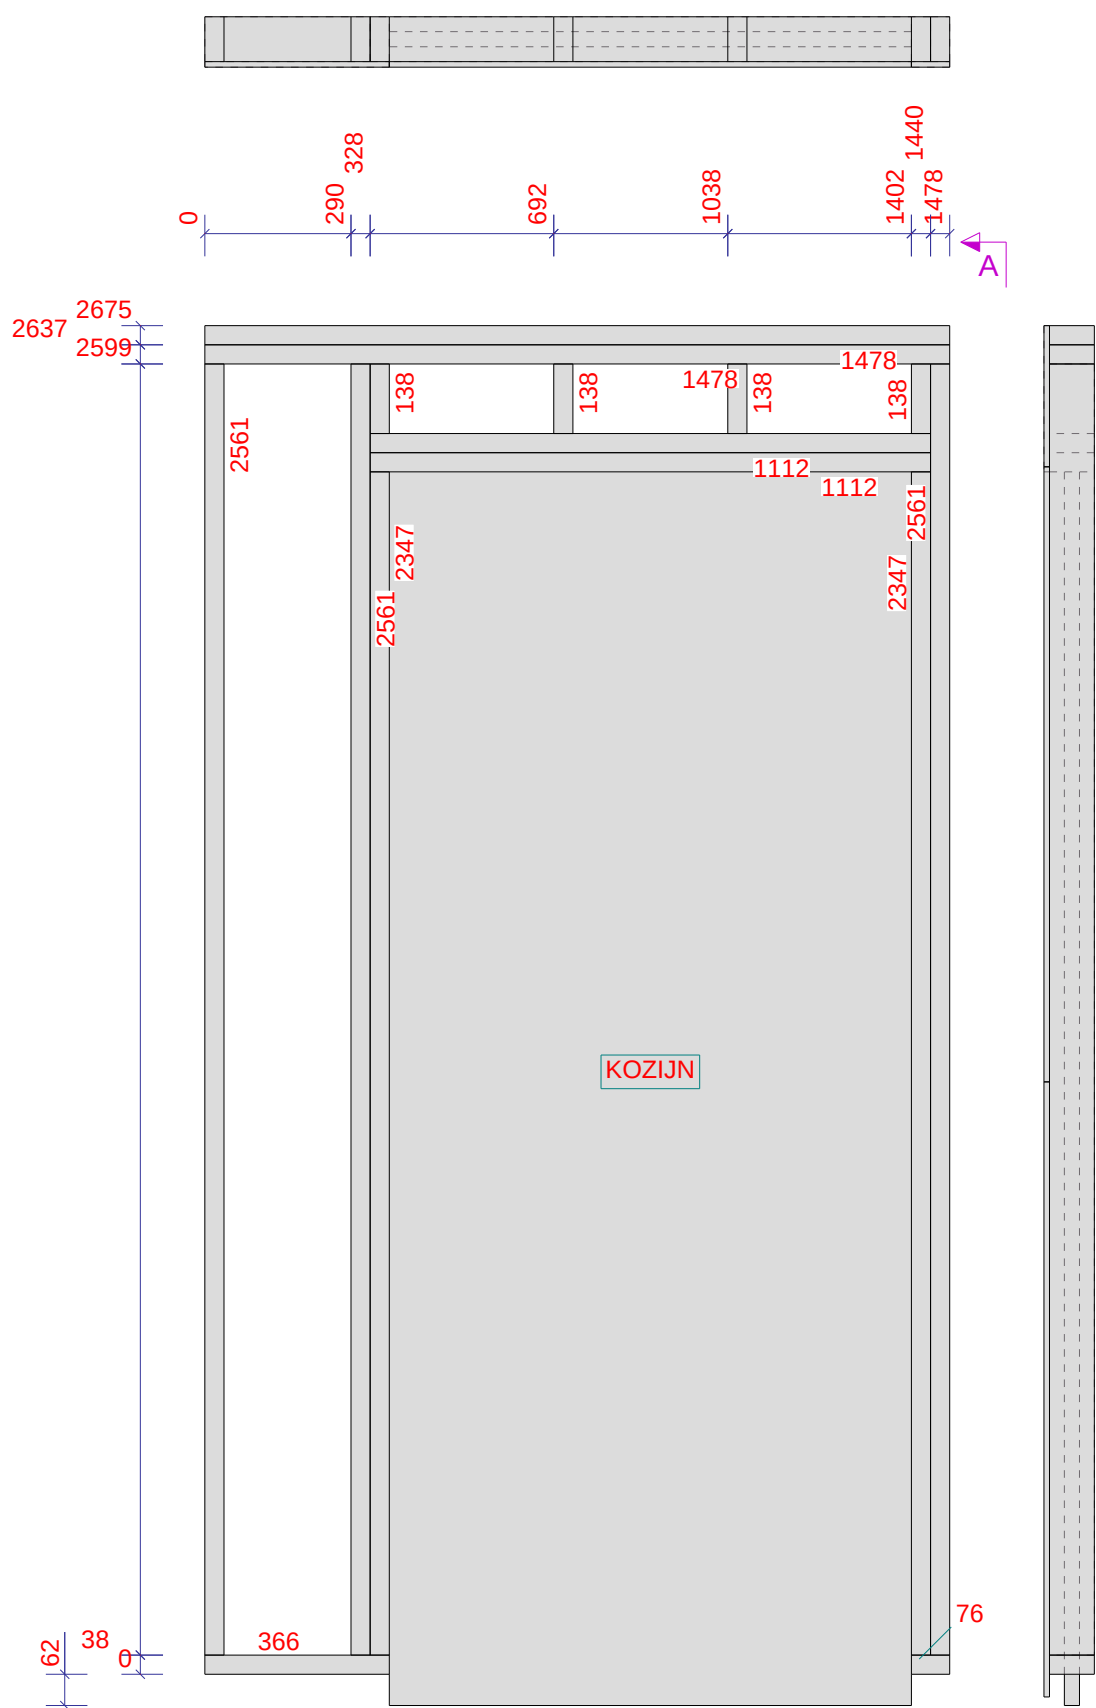


1:15

Werk: Nieuwe Houten Woning Met Aanbouw En Risaliet Onderwerp: FRAME BINNENWAND		Getekend: D. de Koning Datum: 13.01.2023 Schaal: 1:15	Verkoper: PROJECTIE  	
Opdrachtgever: Familie Planken Kievitsweg 112, 2983 AE Ridderkerk			Project: 203096 Tekening: A [BW10 - 1] Status: A3	

ELEMENTPOSLIJST						
Pos.	Naam	Profiel	Materiaal	Aantal	Lengte	Afwerking

Merk: **BW10** Gewicht: **77** kg **4.0** M2 Aantal: **1**

SPIJKERS H.O.H MAX. 150mm

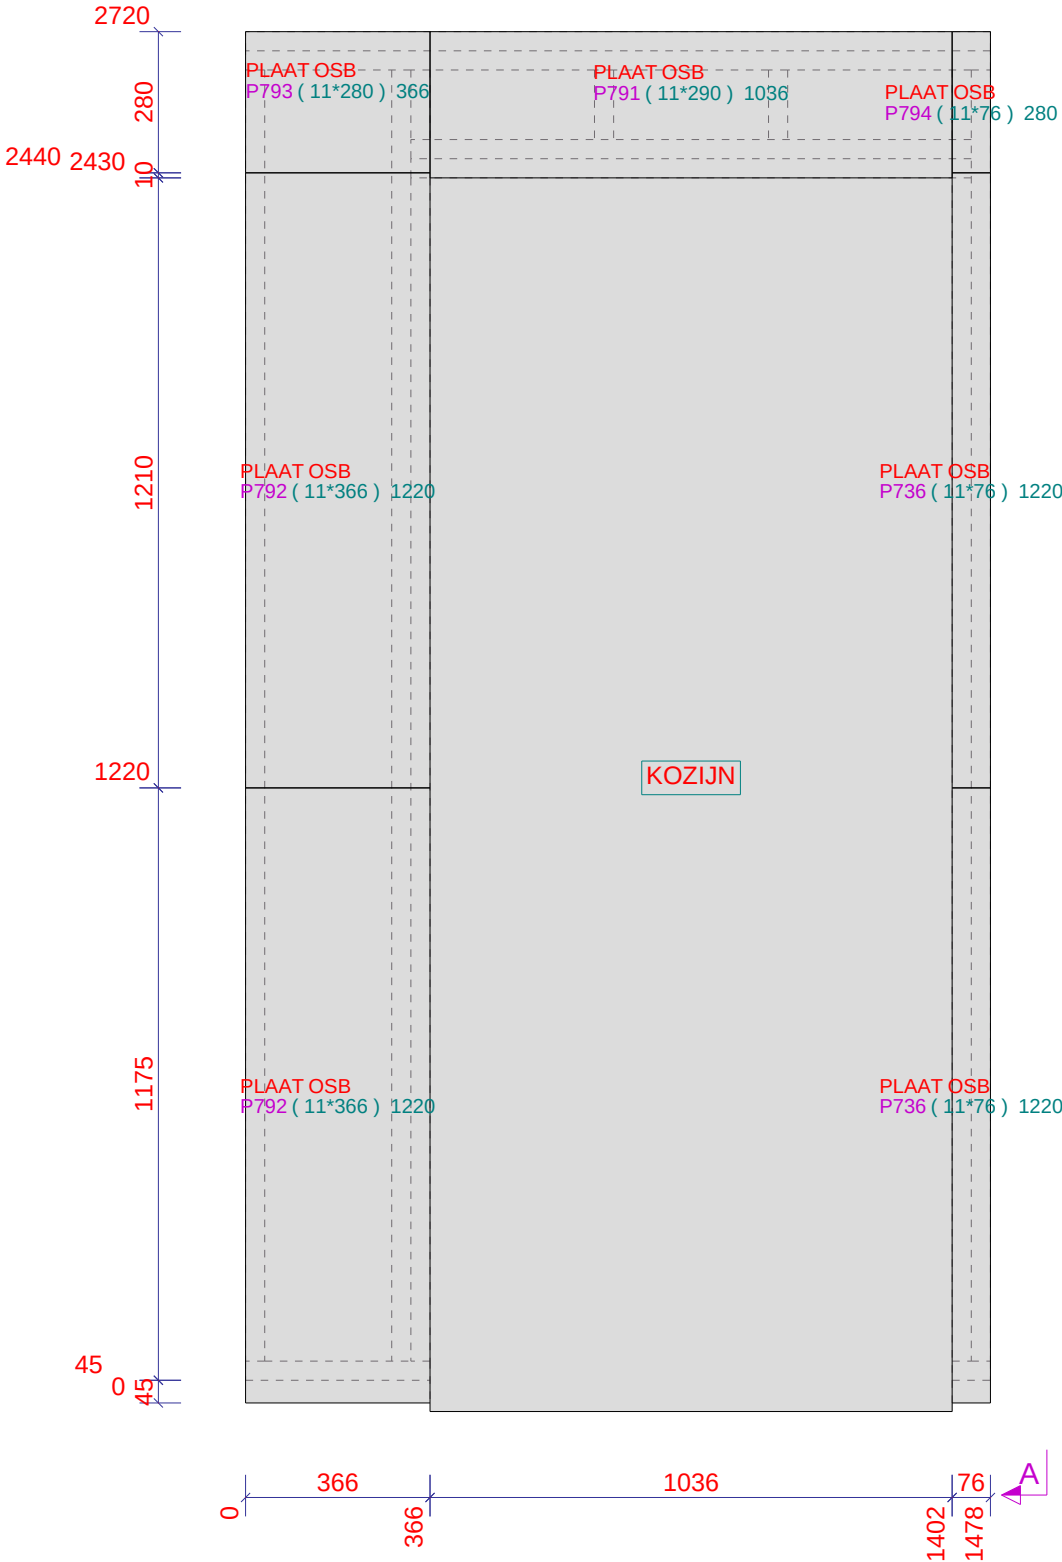

Werk:	Geleekend:	D. de Koning
Nieuwe Houten Woning Met Aanbouw En Risaliet	Datum:	13.01.2023
Onderwerp:	Schaal:	1:15
PLATEN BUITENZIJDE		
Opdrachtgever:		
Familie Planken		
Kievitsweg 112, 2983 AE Ridderkerk		

Tekla Structures


Verkoop:	PROJECTIE	Project:
		203096
		Tekening:
		A [BW10 - 2]
		Status:
		A3

Tekla Structures

ELEMENTPOS LIJST						
Pos.	Naam	Profiel	Materiaal	Aantal	Lengte	Afwerking
915	STELREGEL	45*140	VUREN	1	1410	BLANK
916	ONDERDORPEL	38*140	VUREN	1	1410	BLANK
917	BOVENDORPEL	38*140	VUREN	2	1410	BLANK
1036	STIJL	38*140	VUREN	5	2341	BLANK

Merk: **BW11** Gewicht: **71** kg **3.8** M2 Aantal: **1**

ALLE DUBBELE STIJLEN EN DORPELS
GOED VERLIJMEN EN VERSCHROEVEN

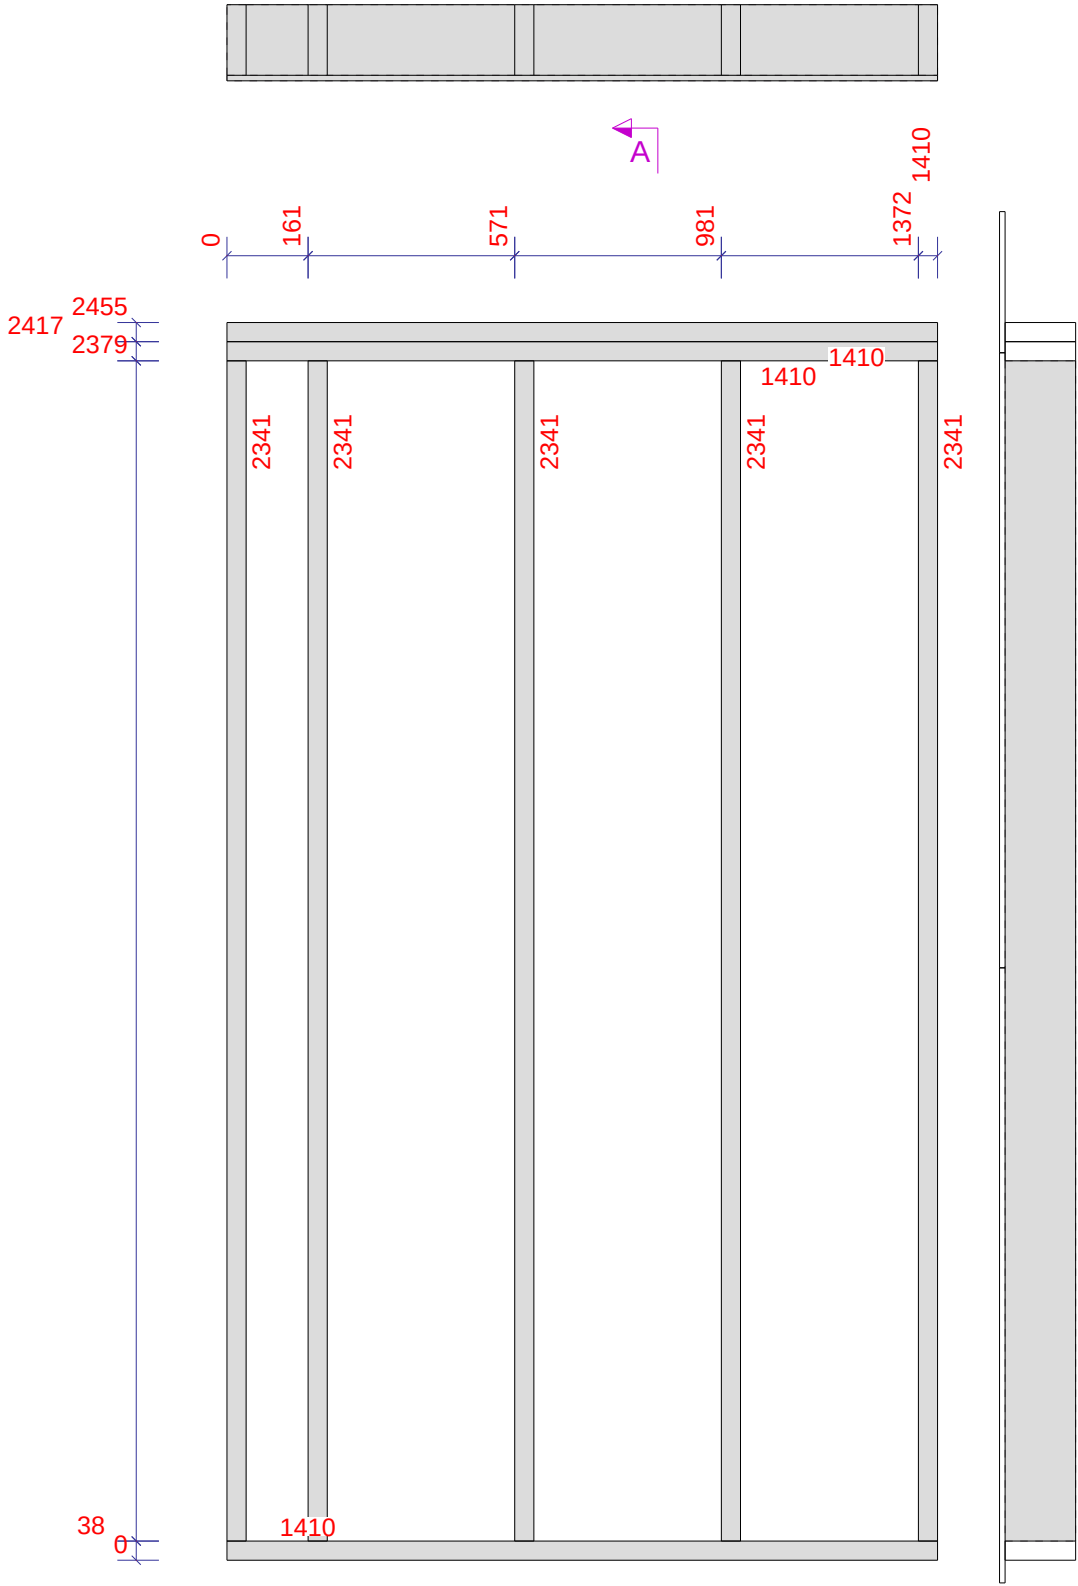


1:15

Werk:	Nieuwe Houten Woning Met Aanbouw En Risaliet
Onderwerp:	FRAME BINNENWAND
Opdrachtgever:	Familie Planken
	Kievitsweg 112, 2983 AE Ridderkerk


Gelekd:	D. de Koning
Datum:	13.01.2023
Schaal:	1:15
Tekla Structures	

Verkoper:	PROJECTIE	
Project:	203096	
Tekening:	A [BW11 - 1]	Formaat: A3
Status:		

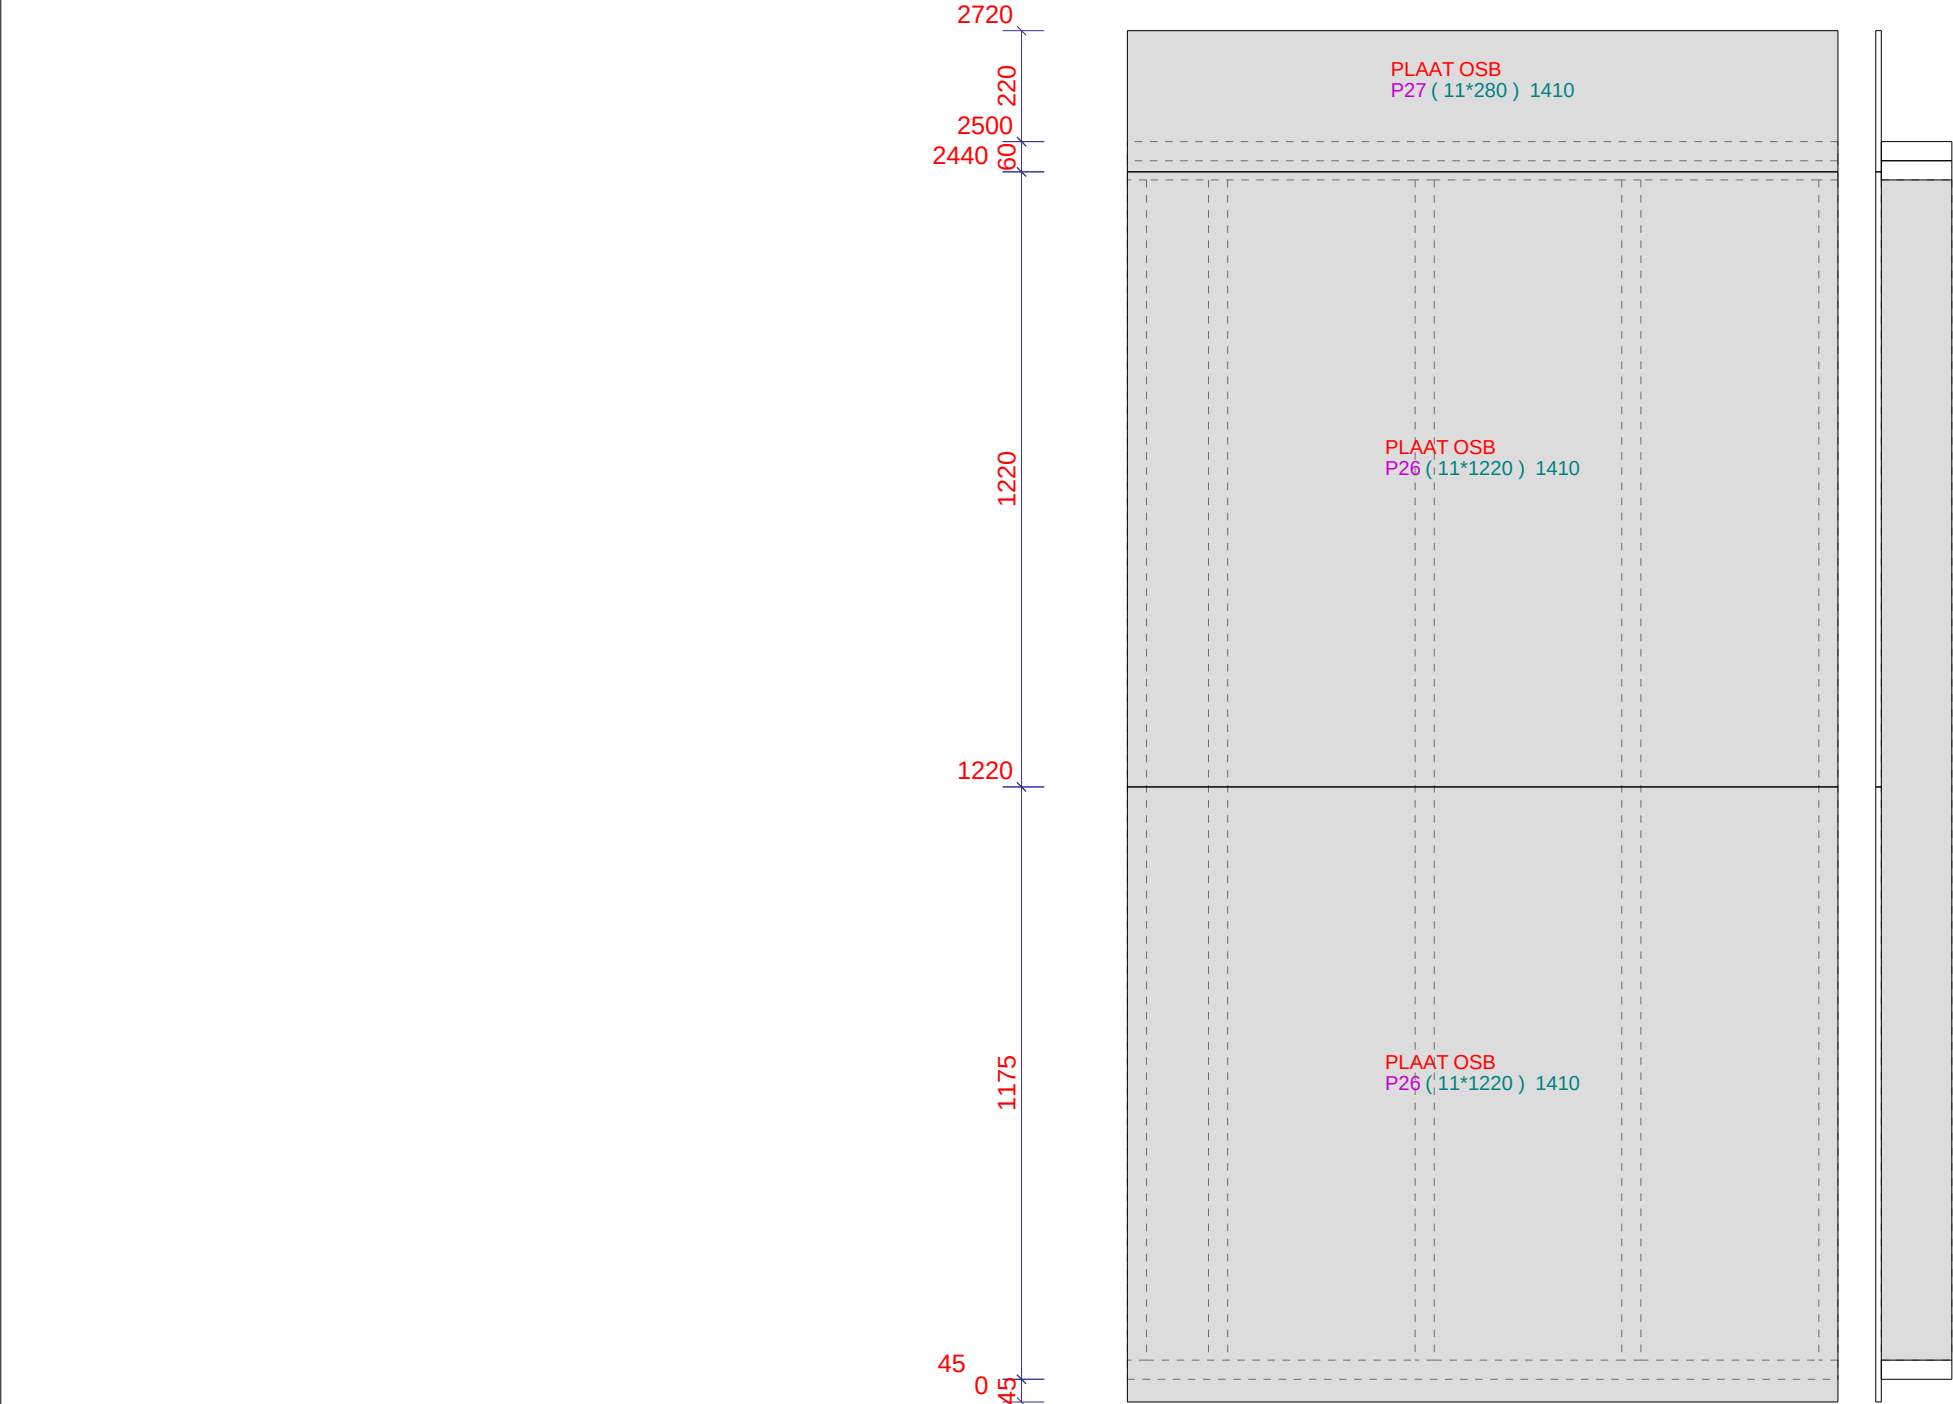

ELEMENTPOS LIJST						
Merk:	BW11		Gewicht:	71 kg	3.8 M2	Aantal: 1
Pos.	Naam	Profiel	Materiaal	Aantal	Lengte	Afwerking

Werk:		Verkoper:	
Nieuwe Houten Woning Met Aanbouw En Risaliet		PROJECTIE 	
Onderwerp:			
PLATEN BUITENZIJDE			
Opdrachtgever:		Project:	
Familie Planken		203096	
Kievitsweg 112, 2983 AE Ridderkerk		Tekening:	
		A [BW11 - 2]	
		Formaat:	
		A3	
		Status:	

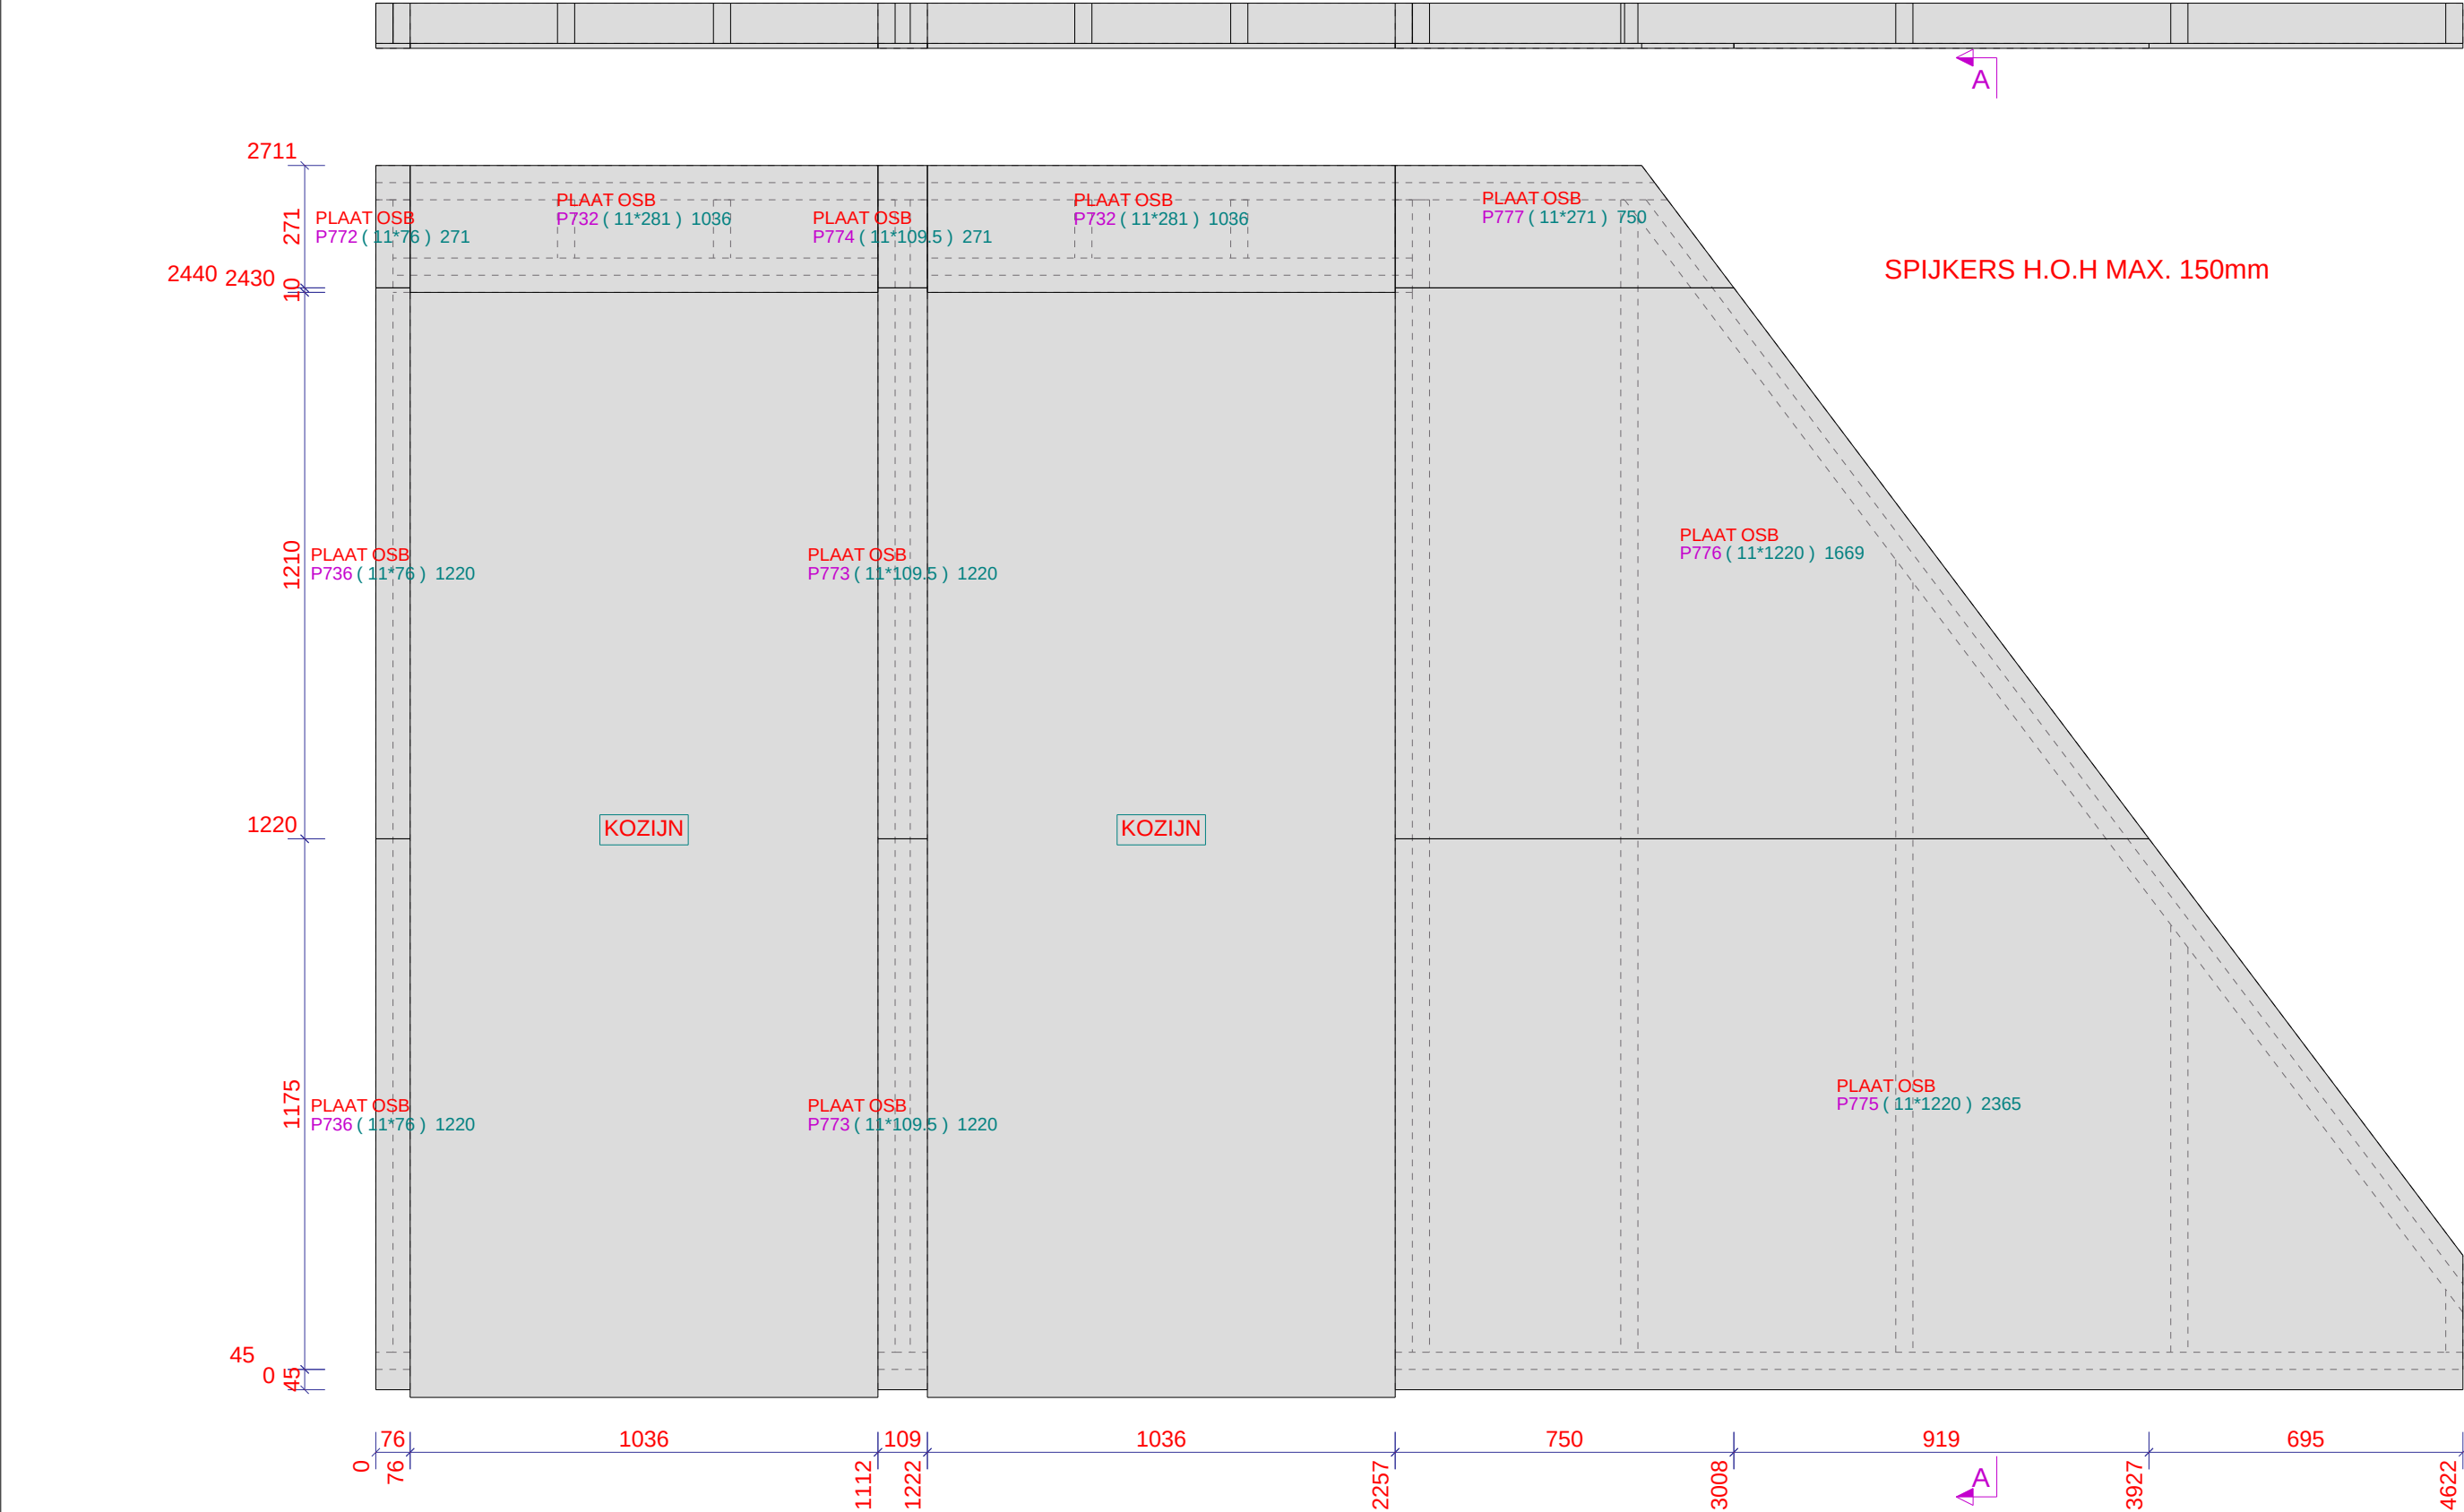

ELEMENTPOS LIJST						
Pos.	Naam	Profiel	Materiaal	Aantal	Lengte	Afwerking


Merk: **BW12** Gewicht: **181** kg **10.4** M2 Aantal: **1**

Werk: Nieuwe Houten Woning Met Aanbouw En Risaliet	Gelekend: D. de Koning	Verkoep:
Onderwerp: PLATEN BUITENZIJDE	Datum: 13.01.2023	
Opdrachtgever: Familie Planken	Schaal: 1:15	
Kievitsweg 112, 2983 AE Ridderkerk		


PROJECTIE		
Project: 203096		
Tekening: A [BW12 - 2]	Formaat: A3	
Status:		

Tekla Structures

ELEMENTPOS LIJST						
		Merk: BW13	Gewicht: 96 kg	7.0 M2	Aantal: 1	
Pos.	Naam	Profiel	Materiaal	Aantal	Lengte	Afwerking
912	ONDERDORPEL	38*89	VUREN	1	3399	BLANK
913	BOVENDORPEL	38*89	VUREN	1	3006	BLANK
914	BOVENDORPEL	38*89	VUREN	1	3085	BLANK
925	BOVENDORPEL	38*89	VUREN	1	1609	BLANK
927	BOVENDORPEL	38*89	VUREN	1	1638	BLANK
988	STELREGEL	45*89	VUREN	1	3399	BLANK
1038	STIJL	38*89	VUREN	1	139	BLANK
1039	STIJL	38*89	VUREN	3	2552	BLANK
1040	STIJL	38*89	VUREN	1	947	BLANK
1041	STIJL	38*89	VUREN	1	2194	BLANK
1042	STIJL	38*89	VUREN	1	1386	BLANK

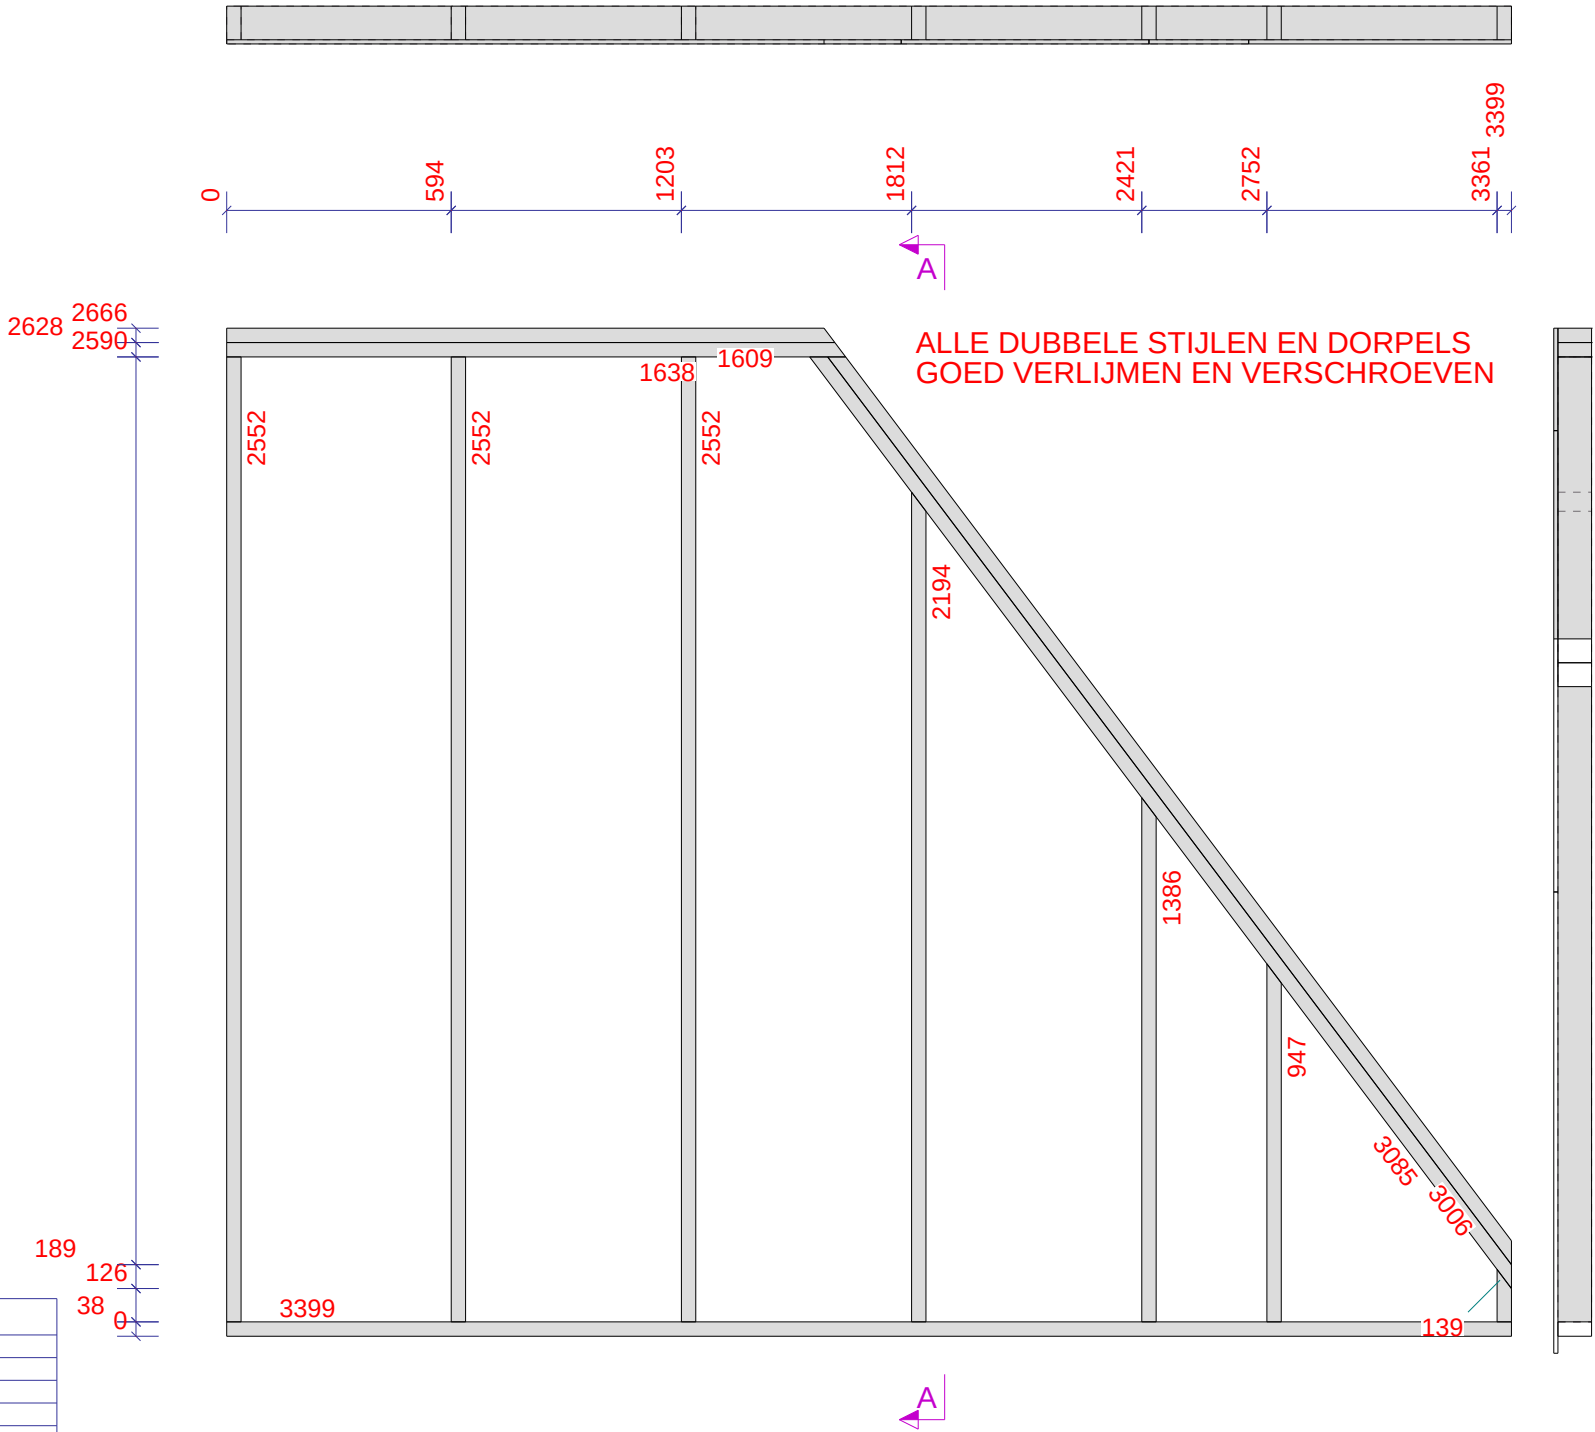

Werk: Nieuwe Houten Woning Met Aanbouw En Risaliet	Gelekend: D. de Koning	Verkoper:
Onderwerp: FRAME BINNENWAND	Datum: 13.01.2023	PROJECTIE
Opdrachtgever: Familie Planken	Schaal: 1:20	
Kievitsweg 112, 2983 AE Ridderkerk		Project: 203096
		Tekening: A [BW13 - 1]
		Status:
		Formaat: A3

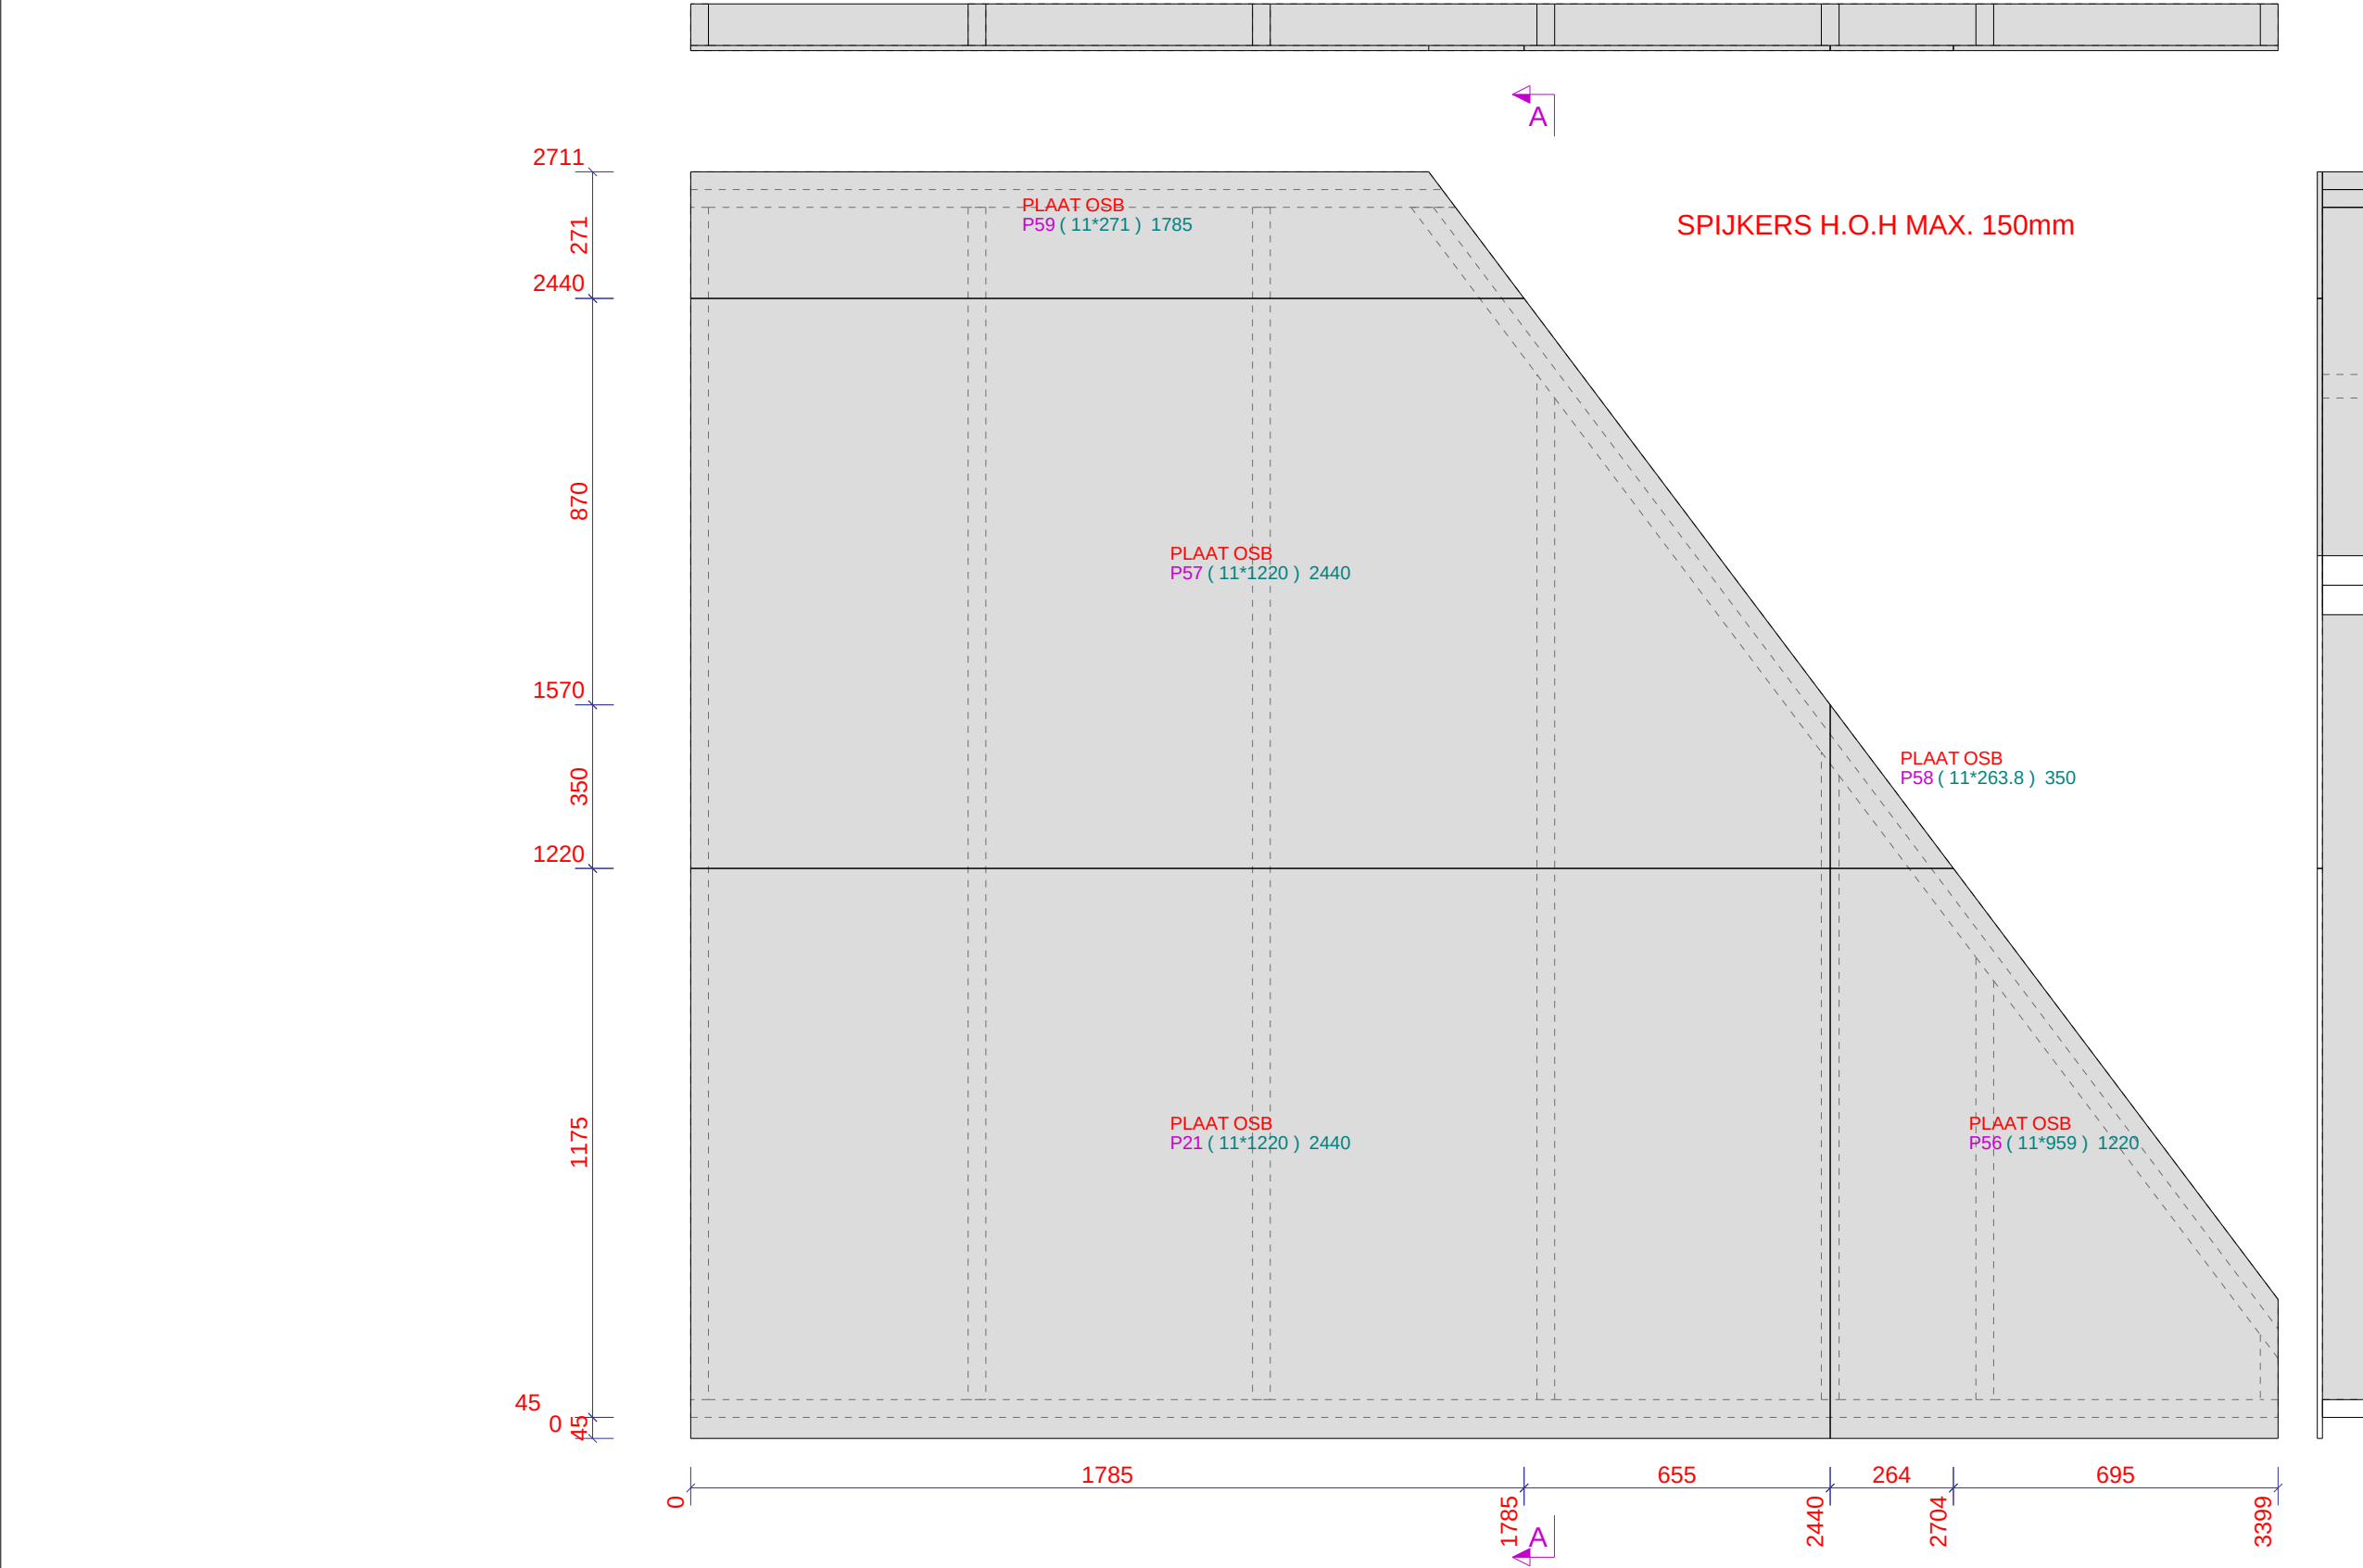

ELEMENTENLIJST						
Pos.	Naam	Profiel	Materiaal	Aantal	Lengte	Afwerking


Merk: **BW13** Gewicht: **96** kg **7.0** M2 Aantal: **1**

Werk: Nieuwe Houten Woning Met Aanbouw En Risaliet	Geleend: D. de Koning	Verkoop:
Onderwerp: PLATEN BUITENZIJD	Datum: 13.01.2023	PROJECTIE
Opdrachtgever: Familie Planken	Schaal: 1:15	
Kievitsweg 112, 2983 AE Ridderkerk	Tekla Structures	

Project: 203096	Formaat: A3
Tekening: A [BW13 - 2]	Status:

Tekla Structures

ELEMENTPOS LIJST						
		Merk: BW14	Gewicht: 122 kg	7.1 M2	Aantal: 1	
Pos.	Naam	Profiel	Materiaal	Aantal	Lengte	Afwerking
913	BOVENDORPEL	38*89	VUREN	1	3006	BLANK
914	BOVENDORPEL	38*89	VUREN	1	3085	BLANK
926	DORPEL	38*89	VUREN	2	1112	BLANK
1038	STIJL	38*89	VUREN	1	139	BLANK
1039	STIJL	38*89	VUREN	3	2552	BLANK
1043	STIJL	38*89	VUREN	4	129	BLANK
1044	STIJL	38*89	VUREN	2	2347	BLANK
1050	STIJL	38*89	VUREN	1	189	BLANK
1082	STIJL	38*89	VUREN	1	662	BLANK
1087	STIJL	38*89	VUREN	1	1470	BLANK
1088	STIJL	38*89	VUREN	1	2278	BLANK
9140	STELREGEL	45*89	VUREN	1	2297	BLANK
9141	ONDERDORPEL	38*89	VUREN	1	2297	BLANK
9142	STELREGEL	45*89	VUREN	1	76	BLANK
9143	ONDERDORPEL	38*89	VUREN	1	76	BLANK
9144	BOVENDORPEL	38*89	VUREN	1	1619	BLANK
9145	BOVENDORPEL	38*89	VUREN	1	1648	BLANK

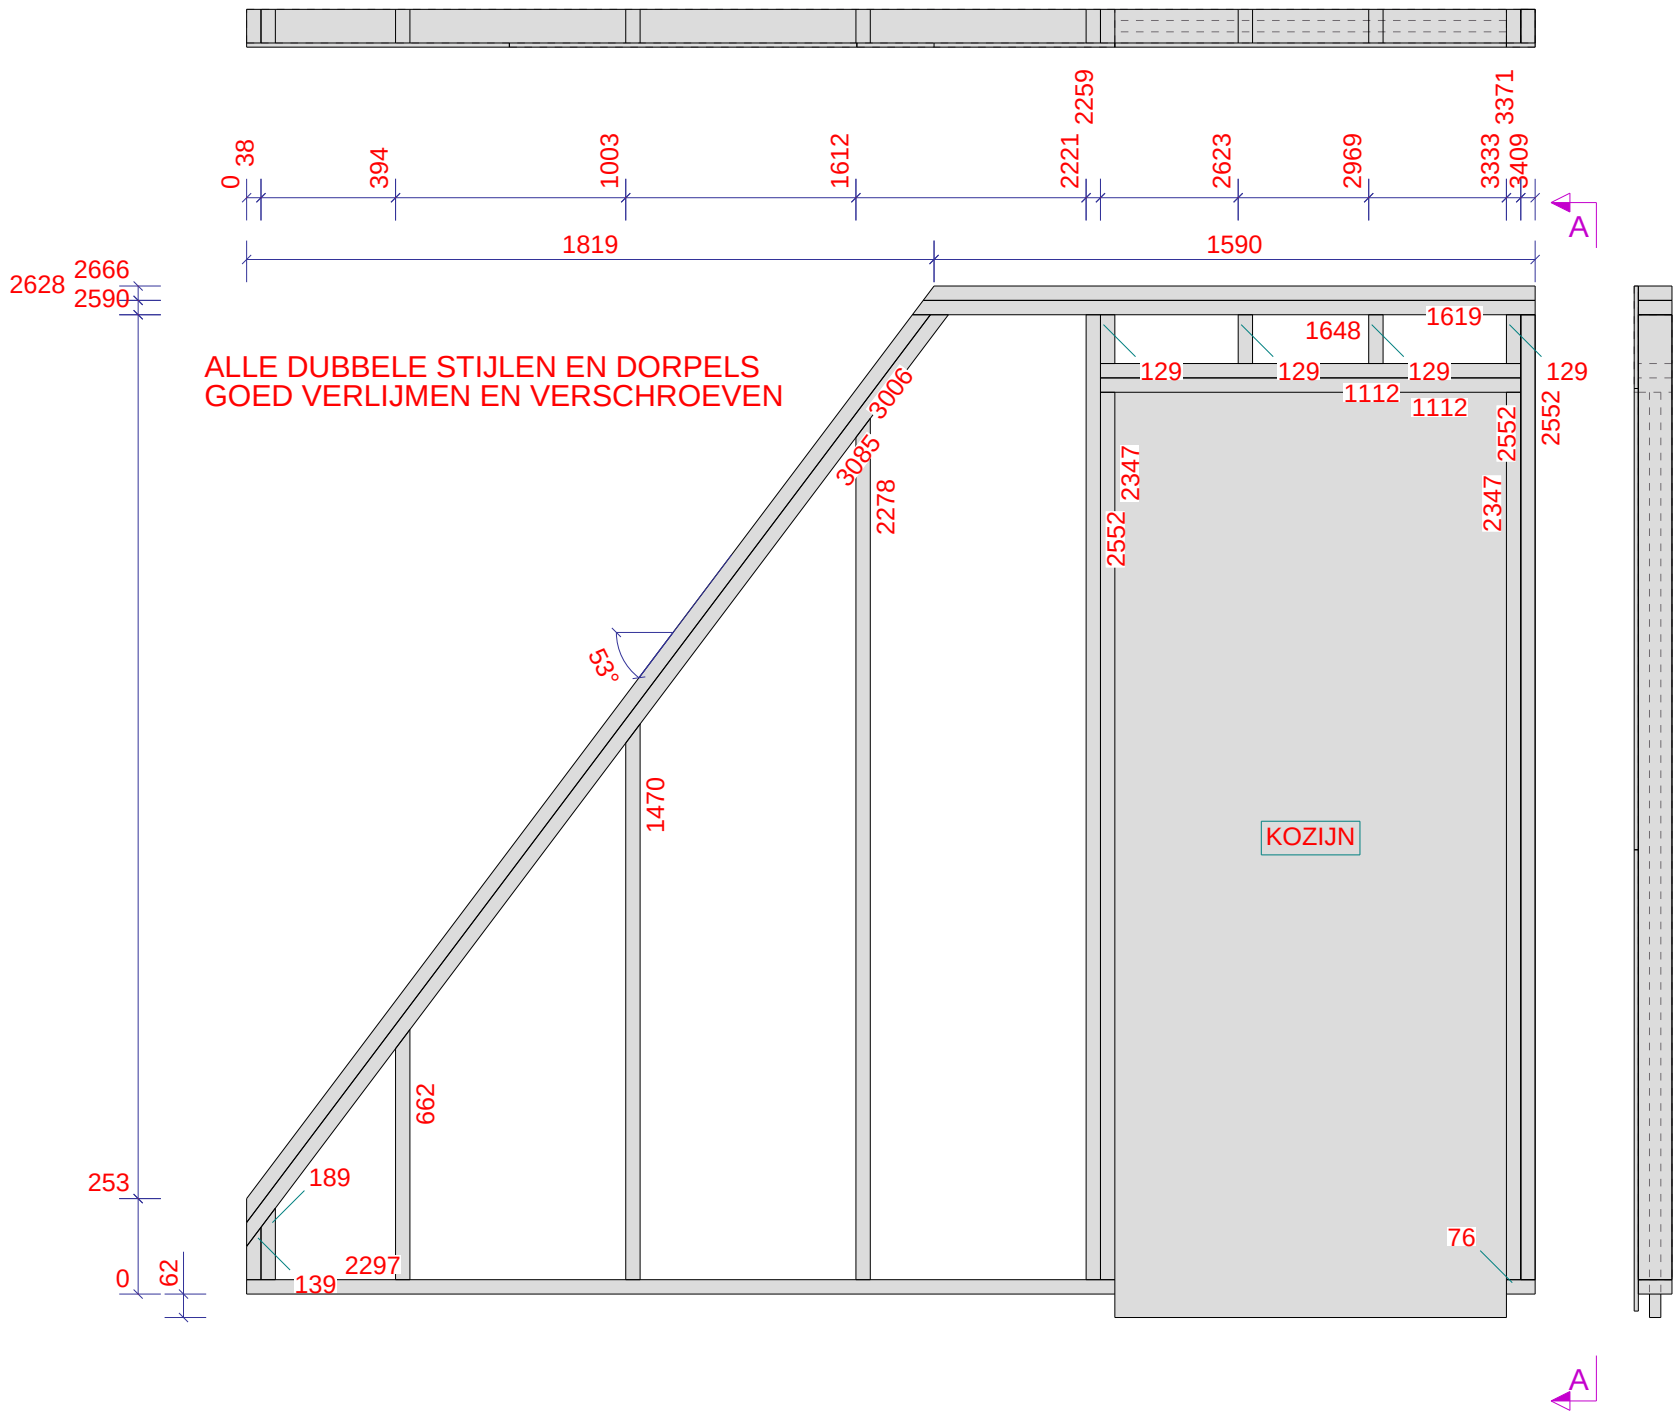


1:20

Werk: Nieuwe Houten Woning Met Aanbouw En Risaliet	Gelekend: D. de Koning	Verkoper:
Onderwerp: FRAME BINNENWAND	Datum: 13.01.2023	PROJECTIE
Opdrachtgever: Familie Planken	Schaal: 1:20	
Kievitsweg 112, 2983 AE Ridderkerk	Tekla Structures	Project: 203096 Tekening: A [BW14 - 1] Formaat: A3 Status:

ELEMENTPOSLIJST							
Pos.		Naam	Profiel	Materiaal	Aantal	Lengte	Afwerking


Merk: **BW14** Gewicht: **122** kg **7.1** M2 Aantal: **1**

Werk: Nieuwe Houten Woning Met Aanbouw En Risaliet		Gelekend: D. de Koning	Verkoop:	
Onderwerp: PLATEN BUITENZIJDE		Datum: 13.01.2023	PROJECTIE	
Opdrachtgever: Familie Planken		Schaal: 1:15		
Kievitsweg 112, 2983 AE Ridderkerk		Tekla Structures		
		Project: 203096		
		Tekening: A [BW14 - 2]	Formaat: A3	
		Status:		

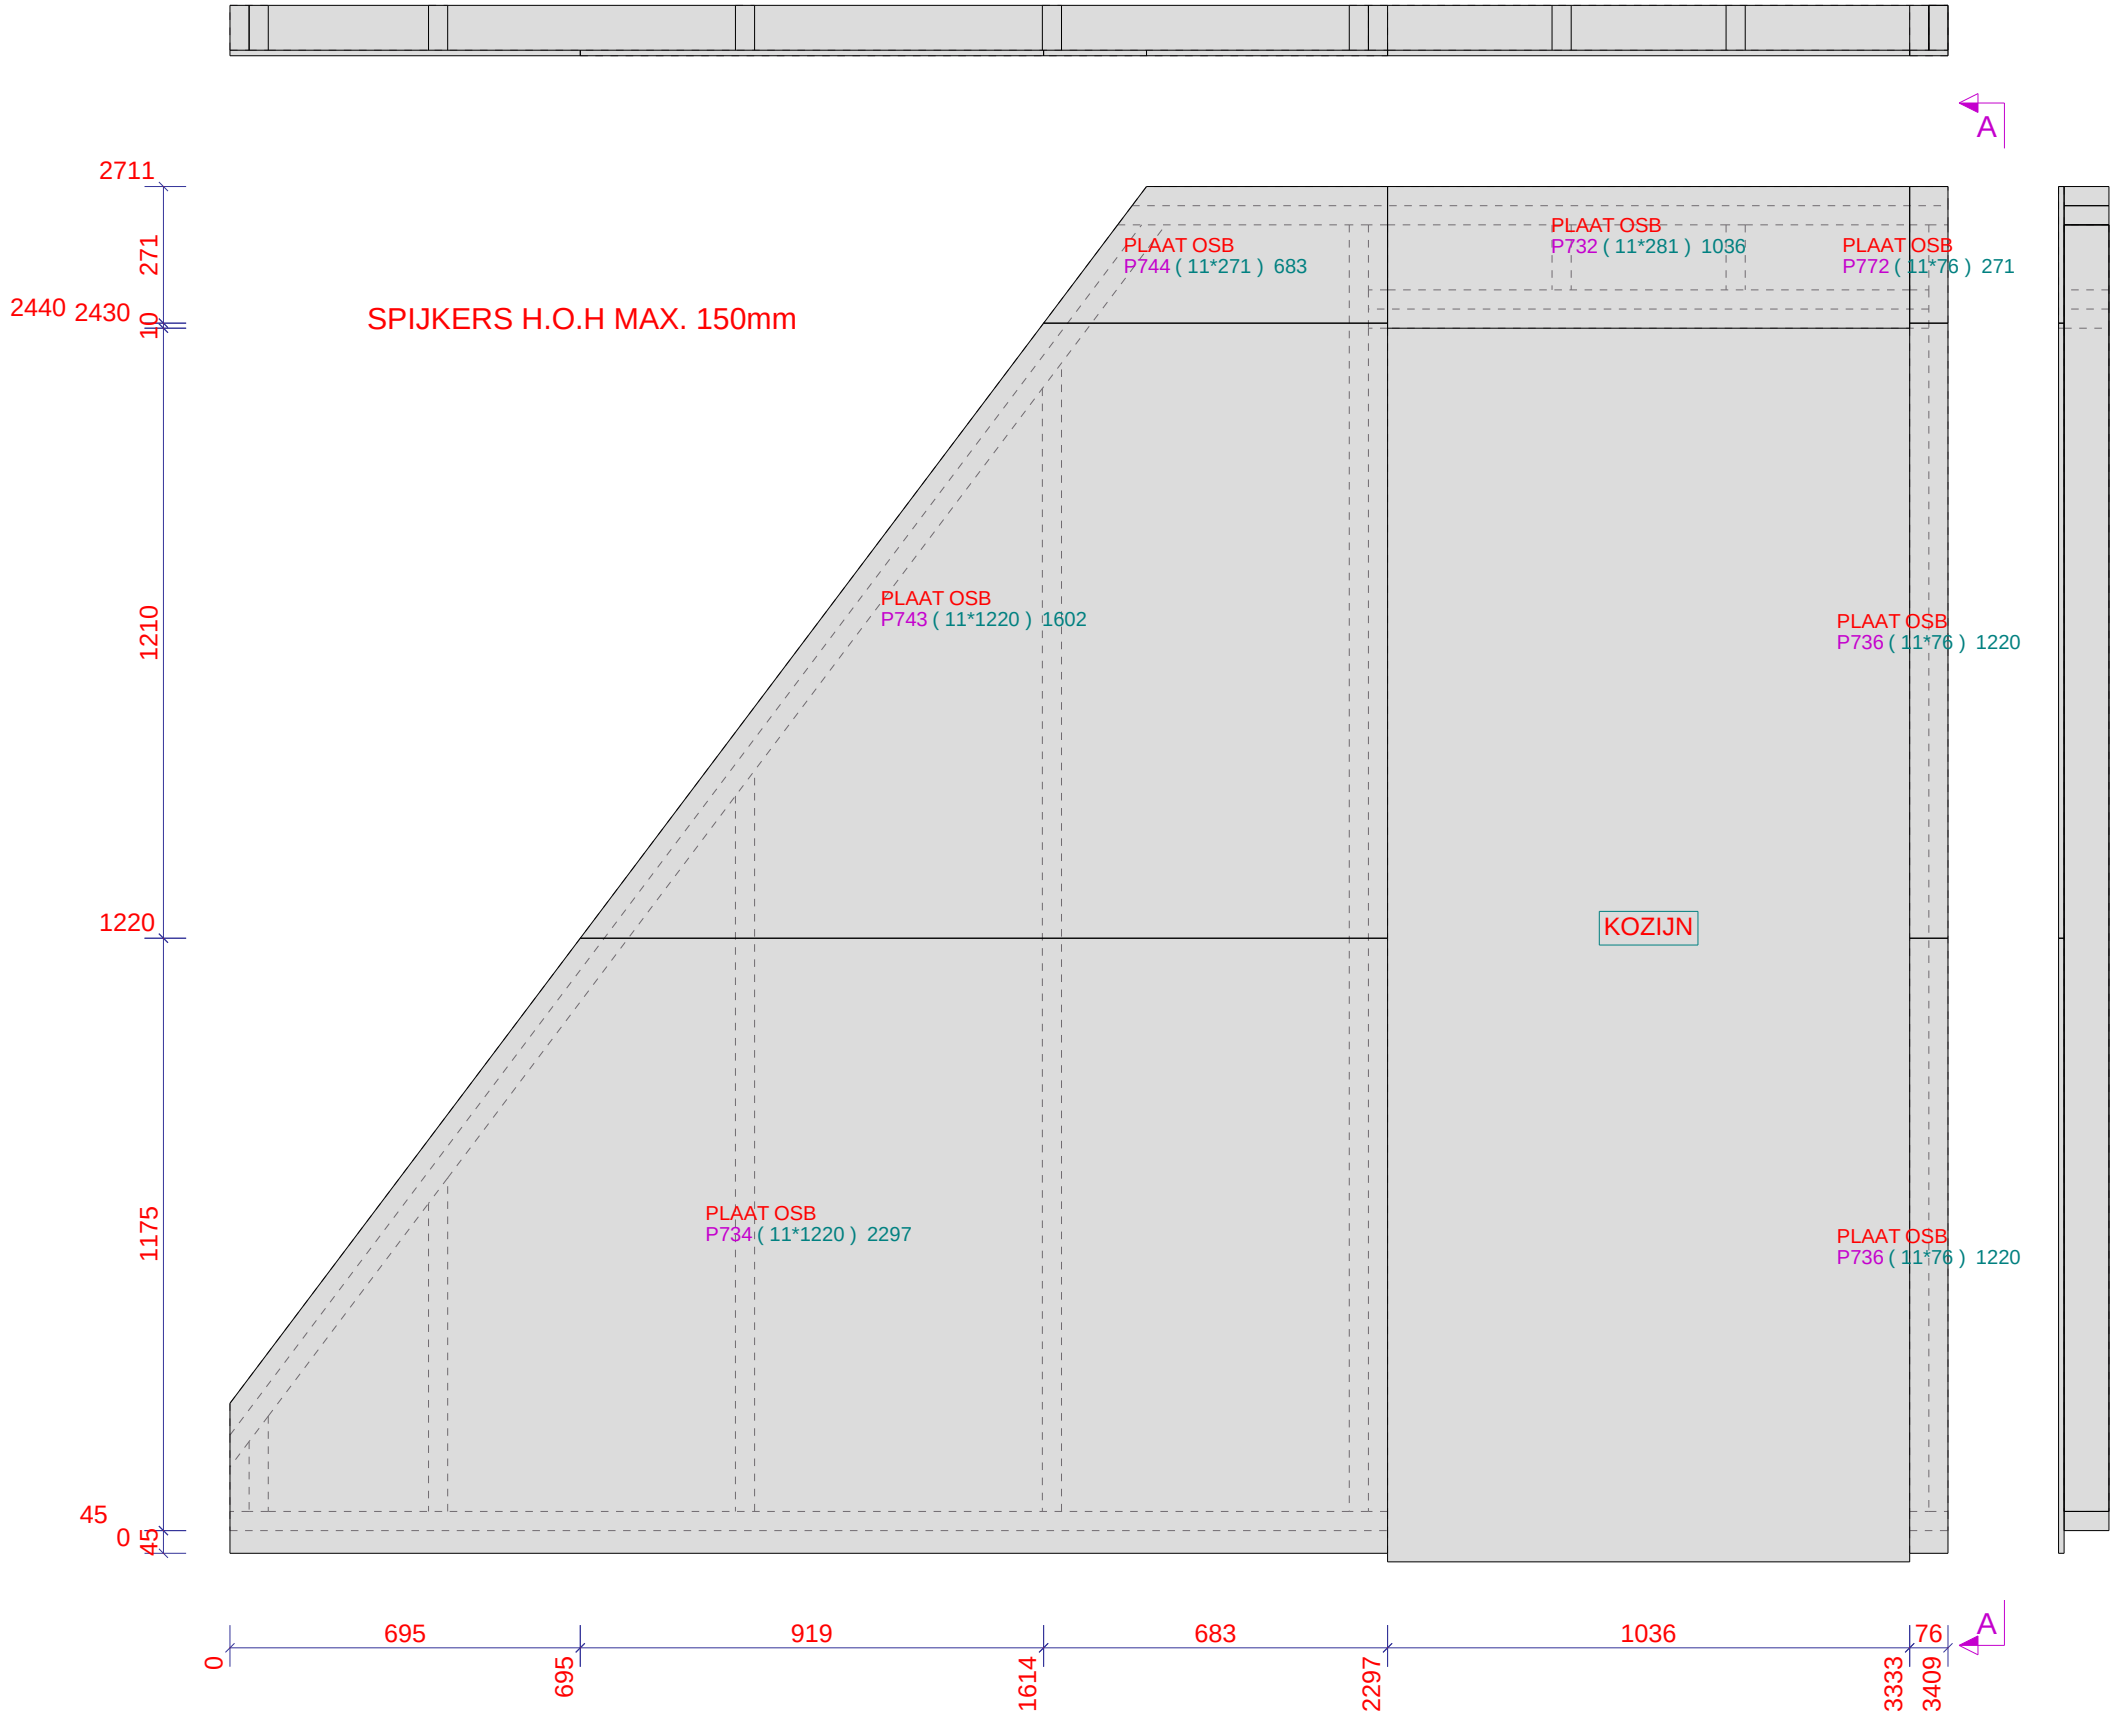

Tekla Structures

ELEMENTPOS LIJST						
		Merk: BW15	Gewicht: 61 kg	4.0 M2	Aantal: 1	
Pos.	Naam	Profiel	Materiaal	Aantal	Lengte	Afwerking
913	BOVENDORPEL	38*89	VUREN	1	3006	BLANK
914	BOVENDORPEL	38*89	VUREN	1	3085	BLANK
1038	STIJL	38*89	VUREN	1	139	BLANK
1039	STIJL	38*89	VUREN	2	2552	BLANK
1050	STIJL	38*89	VUREN	1	189	BLANK
1083	STIJL	38*89	VUREN	1	1805	BLANK
1084	STIJL	38*89	VUREN	1	997	BLANK
9146	BOVENDORPEL	38*89	VUREN	1	496	BLANK
9147	BOVENDORPEL	38*89	VUREN	1	525	BLANK
9153	STELREGEL	45*89	VUREN	1	2286	BLANK
9154	ONDERDORPEL	38*89	VUREN	1	2286	BLANK

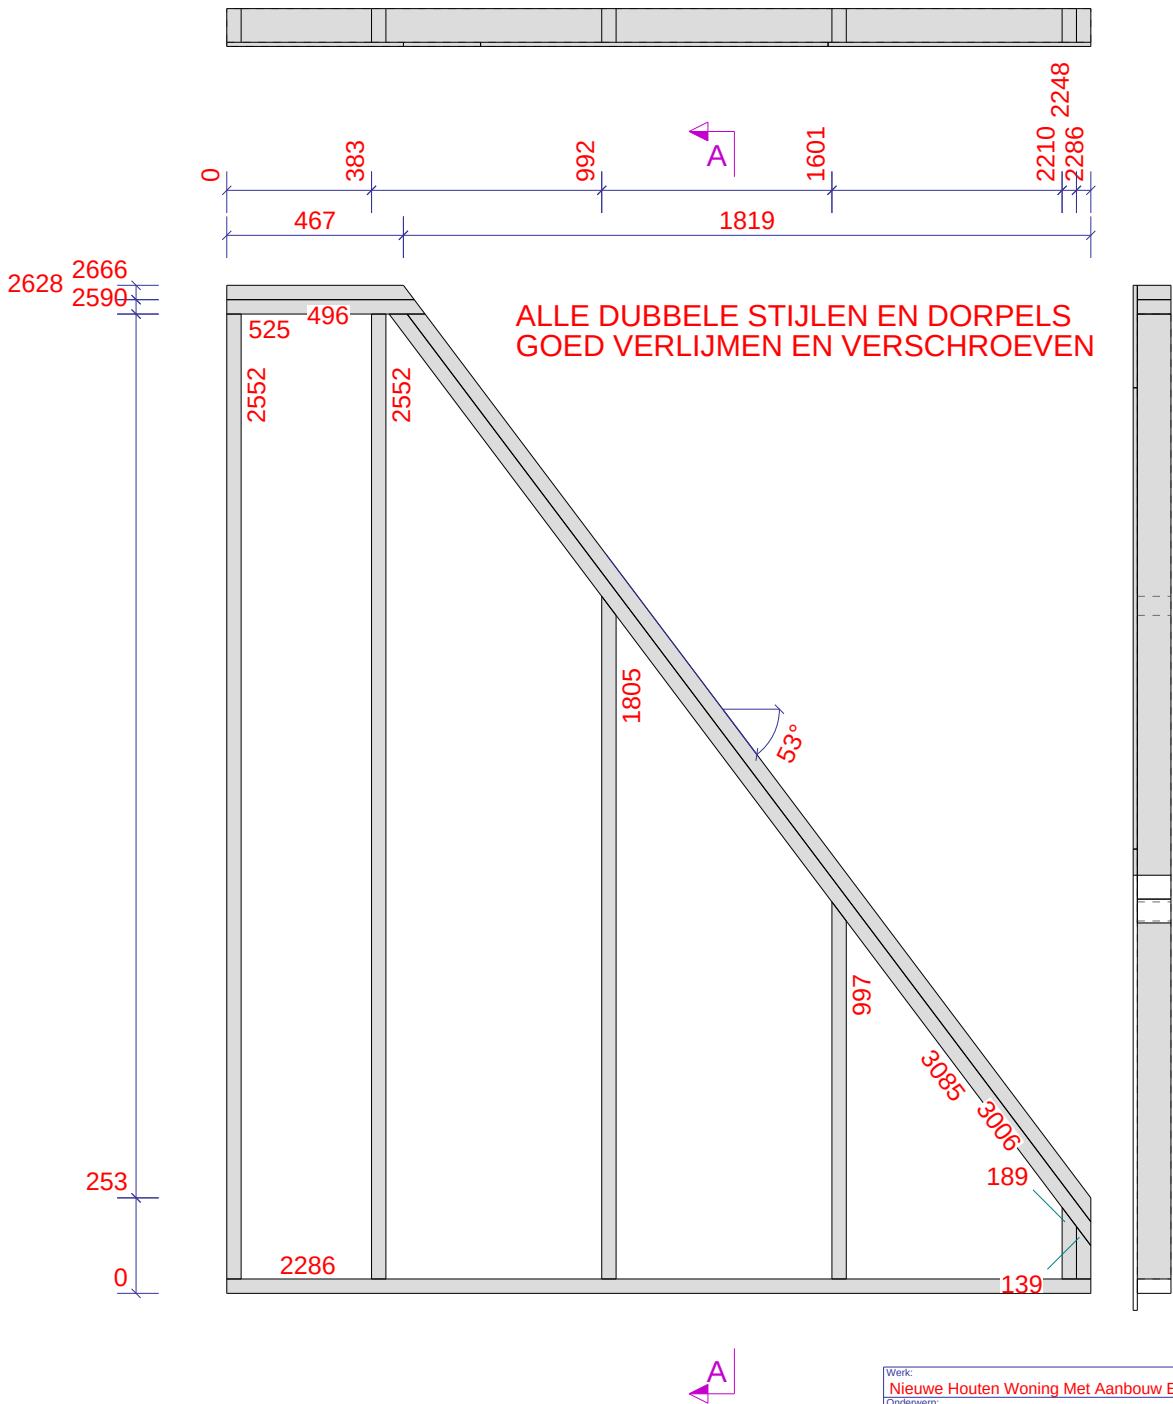

Werk:	Nieuwe Houten Woning Met Aanbouw En Risaliet
Onderwerp:	FRAME BINNENWAND
Opdrachtgever:	Familie Planken
	Kievitsweg 112, 2983 AE Ridderkerk

Gelekend:	D. de Koning
Datum:	13.01.2023
Schaal:	1:20
Tekla Structures	

Verkooper:	
PROJECTIE 	
	Project:
	203096
	Tekening:
	A [BW15 - 1]
	Formaat:
	A3
	Status:


ELEMENTPOSLIJST							
Pos.	Naam	Profiel	Materiaal	Aantal	Lengte	Afwerking	

Merk: **BW15** Gewicht: **61** kg **4.0** M2 Aantal: **1**

Werk:	Gelekend:	Verkoper:
Nieuwe Houten Woning Met Aanbouw En Risaliet	D. de Koning	
Onderwerp:	Datum:	
PLATEN BUITENZIJDE	13.01.2023	
Opdrachtgever:	Schaal:	
Familie Planken	1:15	
Kievitsweg 112, 2983 AE Ridderkerk		

Tekla Structures

PROJECTIE	Project:
	203096
	Tekening:
	A [BW15 - 2]
	Status:
	Formaat:
	A3

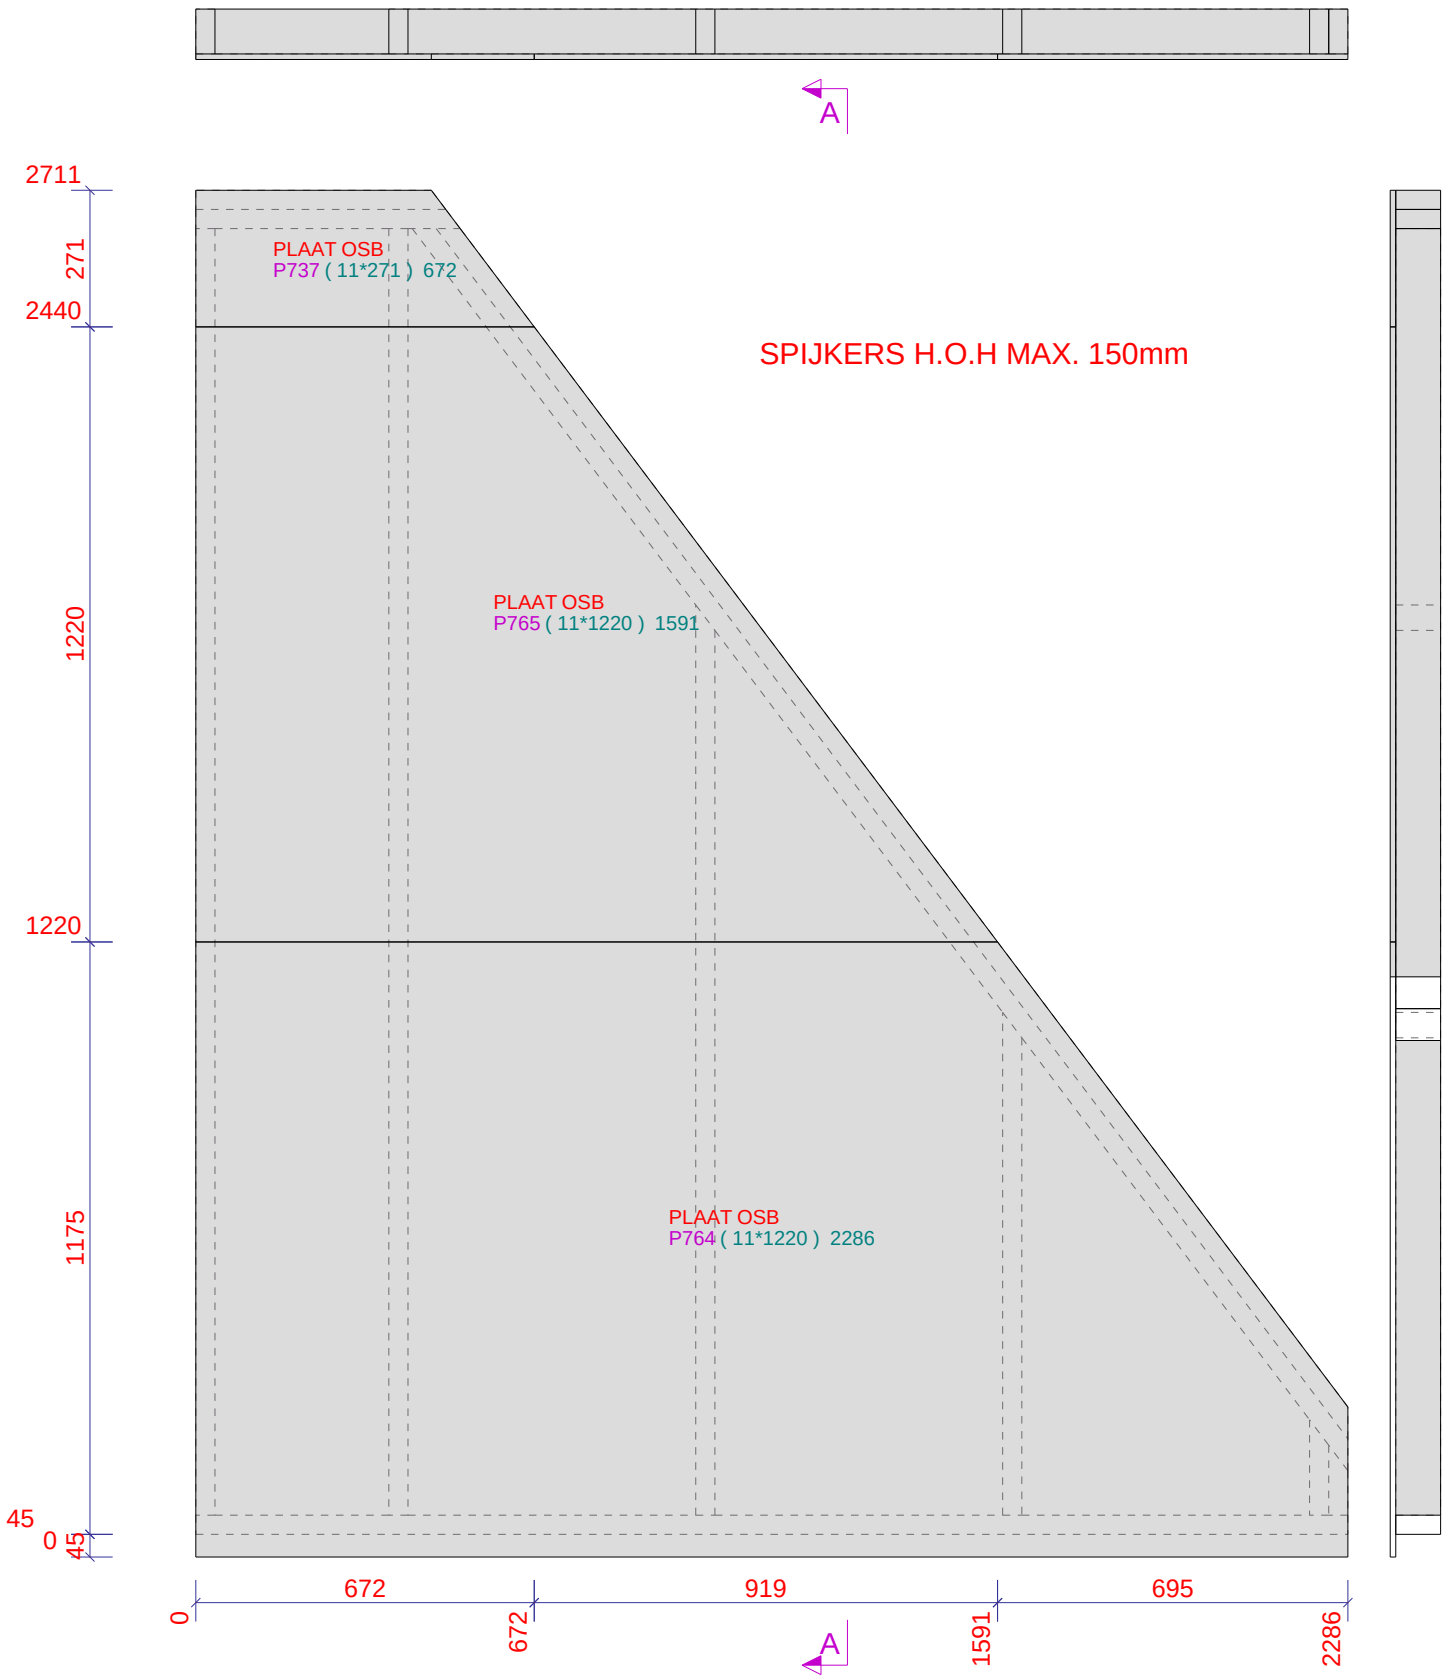


Tekla Structures

ELEMENTPOS LIJST					
Pos.	Naam	Profiel	Materiaal	Aantal	Lengte
1039	STIJL	38*89	VUREN	8	2552
9139	BOVENDORPEL	38*89	VUREN	2	3862
9200	STELREGEL	45*89	VUREN	1	3862
9201	ONDERDORPEL	38*89	VUREN	1	3862

Merk: **BW16** Gewicht: **133** kg **10.5** M2 Aantal: **1**

1:15

ALLE DUBBELE STIJLEN EN DORPELS
GOED VERLIJMEN EN VERSCHROEVEN

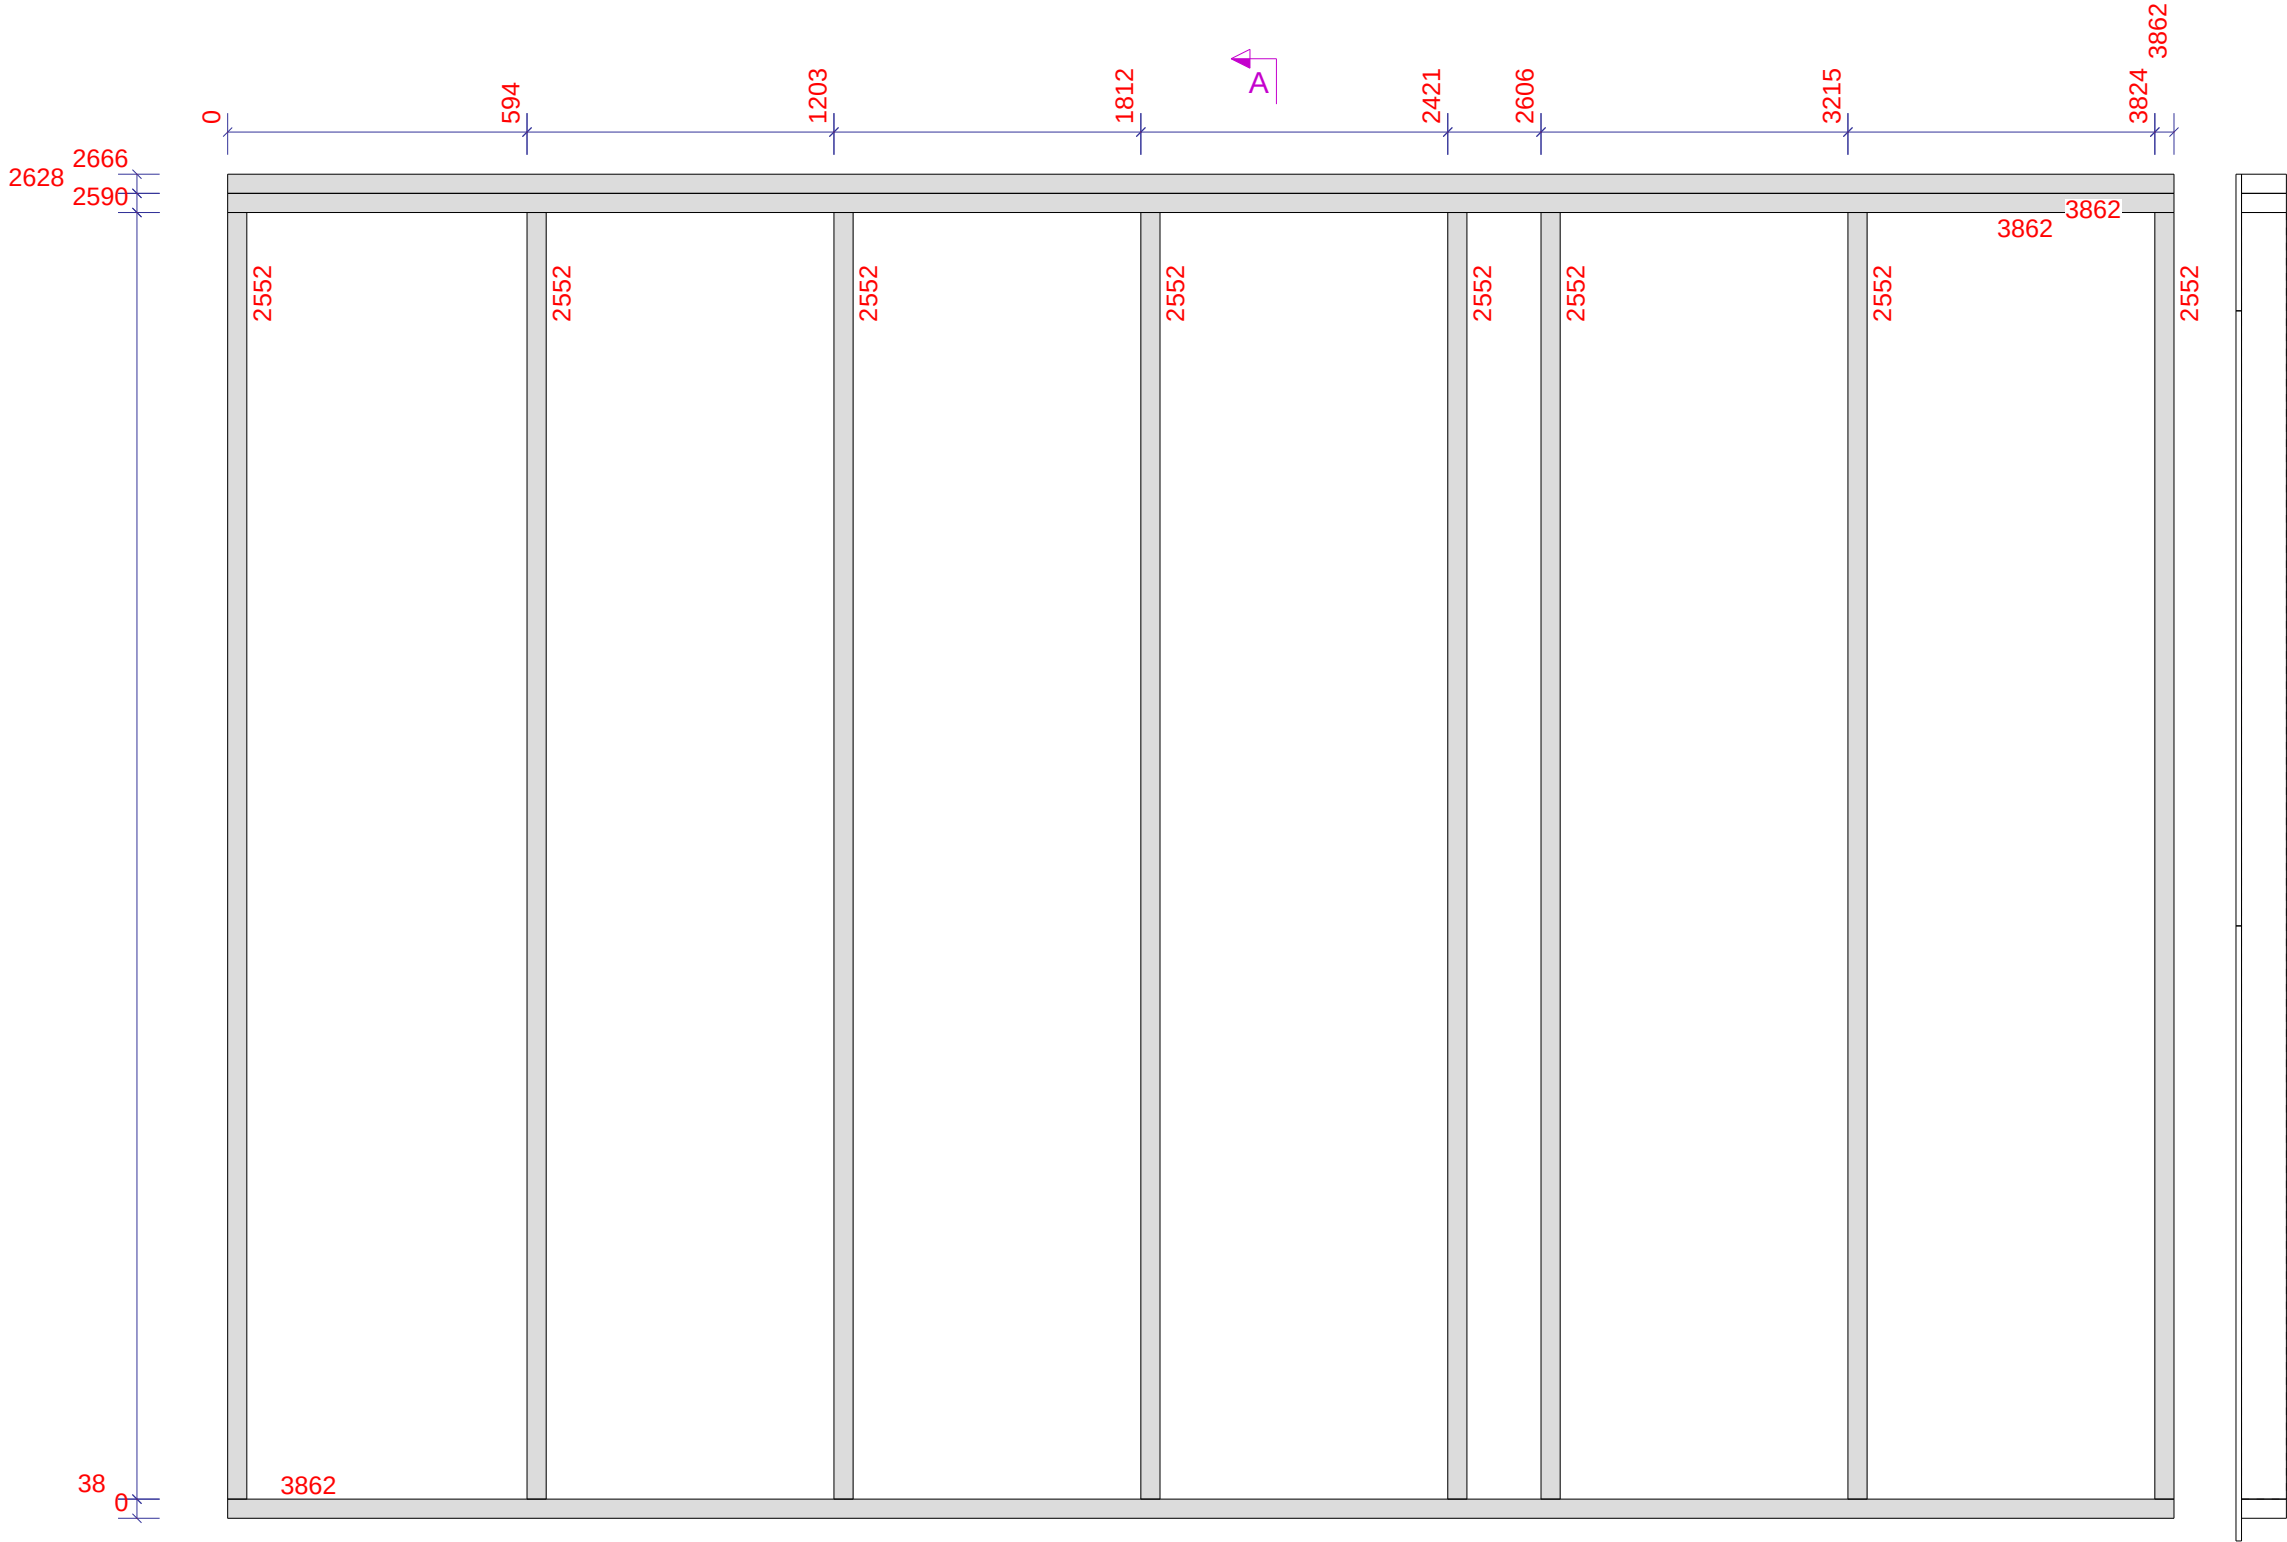

Werk:	Nieuwe Houten Woning Met Aanbouw En Risaliet
Onderwerp:	FRAME BINNENWAND
Opdrachtgever:	Familie Planken
	Kievitsweg 112, 2983 AE Ridderkerk

Gelekend:	D. de Koning
Datum:	13.01.2023
Schaal:	1:15
Tekla Structures	


Verkoop:	PROJECTIE	
Project:	203096	
Tekening:	A [BW16 - 1]	Formaat: A3
Status:		

ELEMENTENLIJST						
Pos.	Naam	Profiel	Materiaal	Aantal	Lengte	Afwerking

Merk: **BW16** Gewicht: **133** kg **10.5** M2 Aantal: **1**

Werk: Nieuwe Houten Woning Met Aanbouw En Risaliet		Getekend: D. de Koning		Verkoop:	
Onderwerp: PLATEN BUITENZIJD		Datum: 13.01.2023		PROJECTIE 	
Opdrachtgever: Familie Planken		Schaal: 1:15			
Kievitsweg 112, 2983 AE Ridderkerk				Project: 203096	
				Tekening: A [BW16 - 2]	
				Formaat: A3	
				Status:	

ALLE DUBBELE STIJLEN EN DORPELS
GOED VERLIJMEN EN VERSCHROEVEN

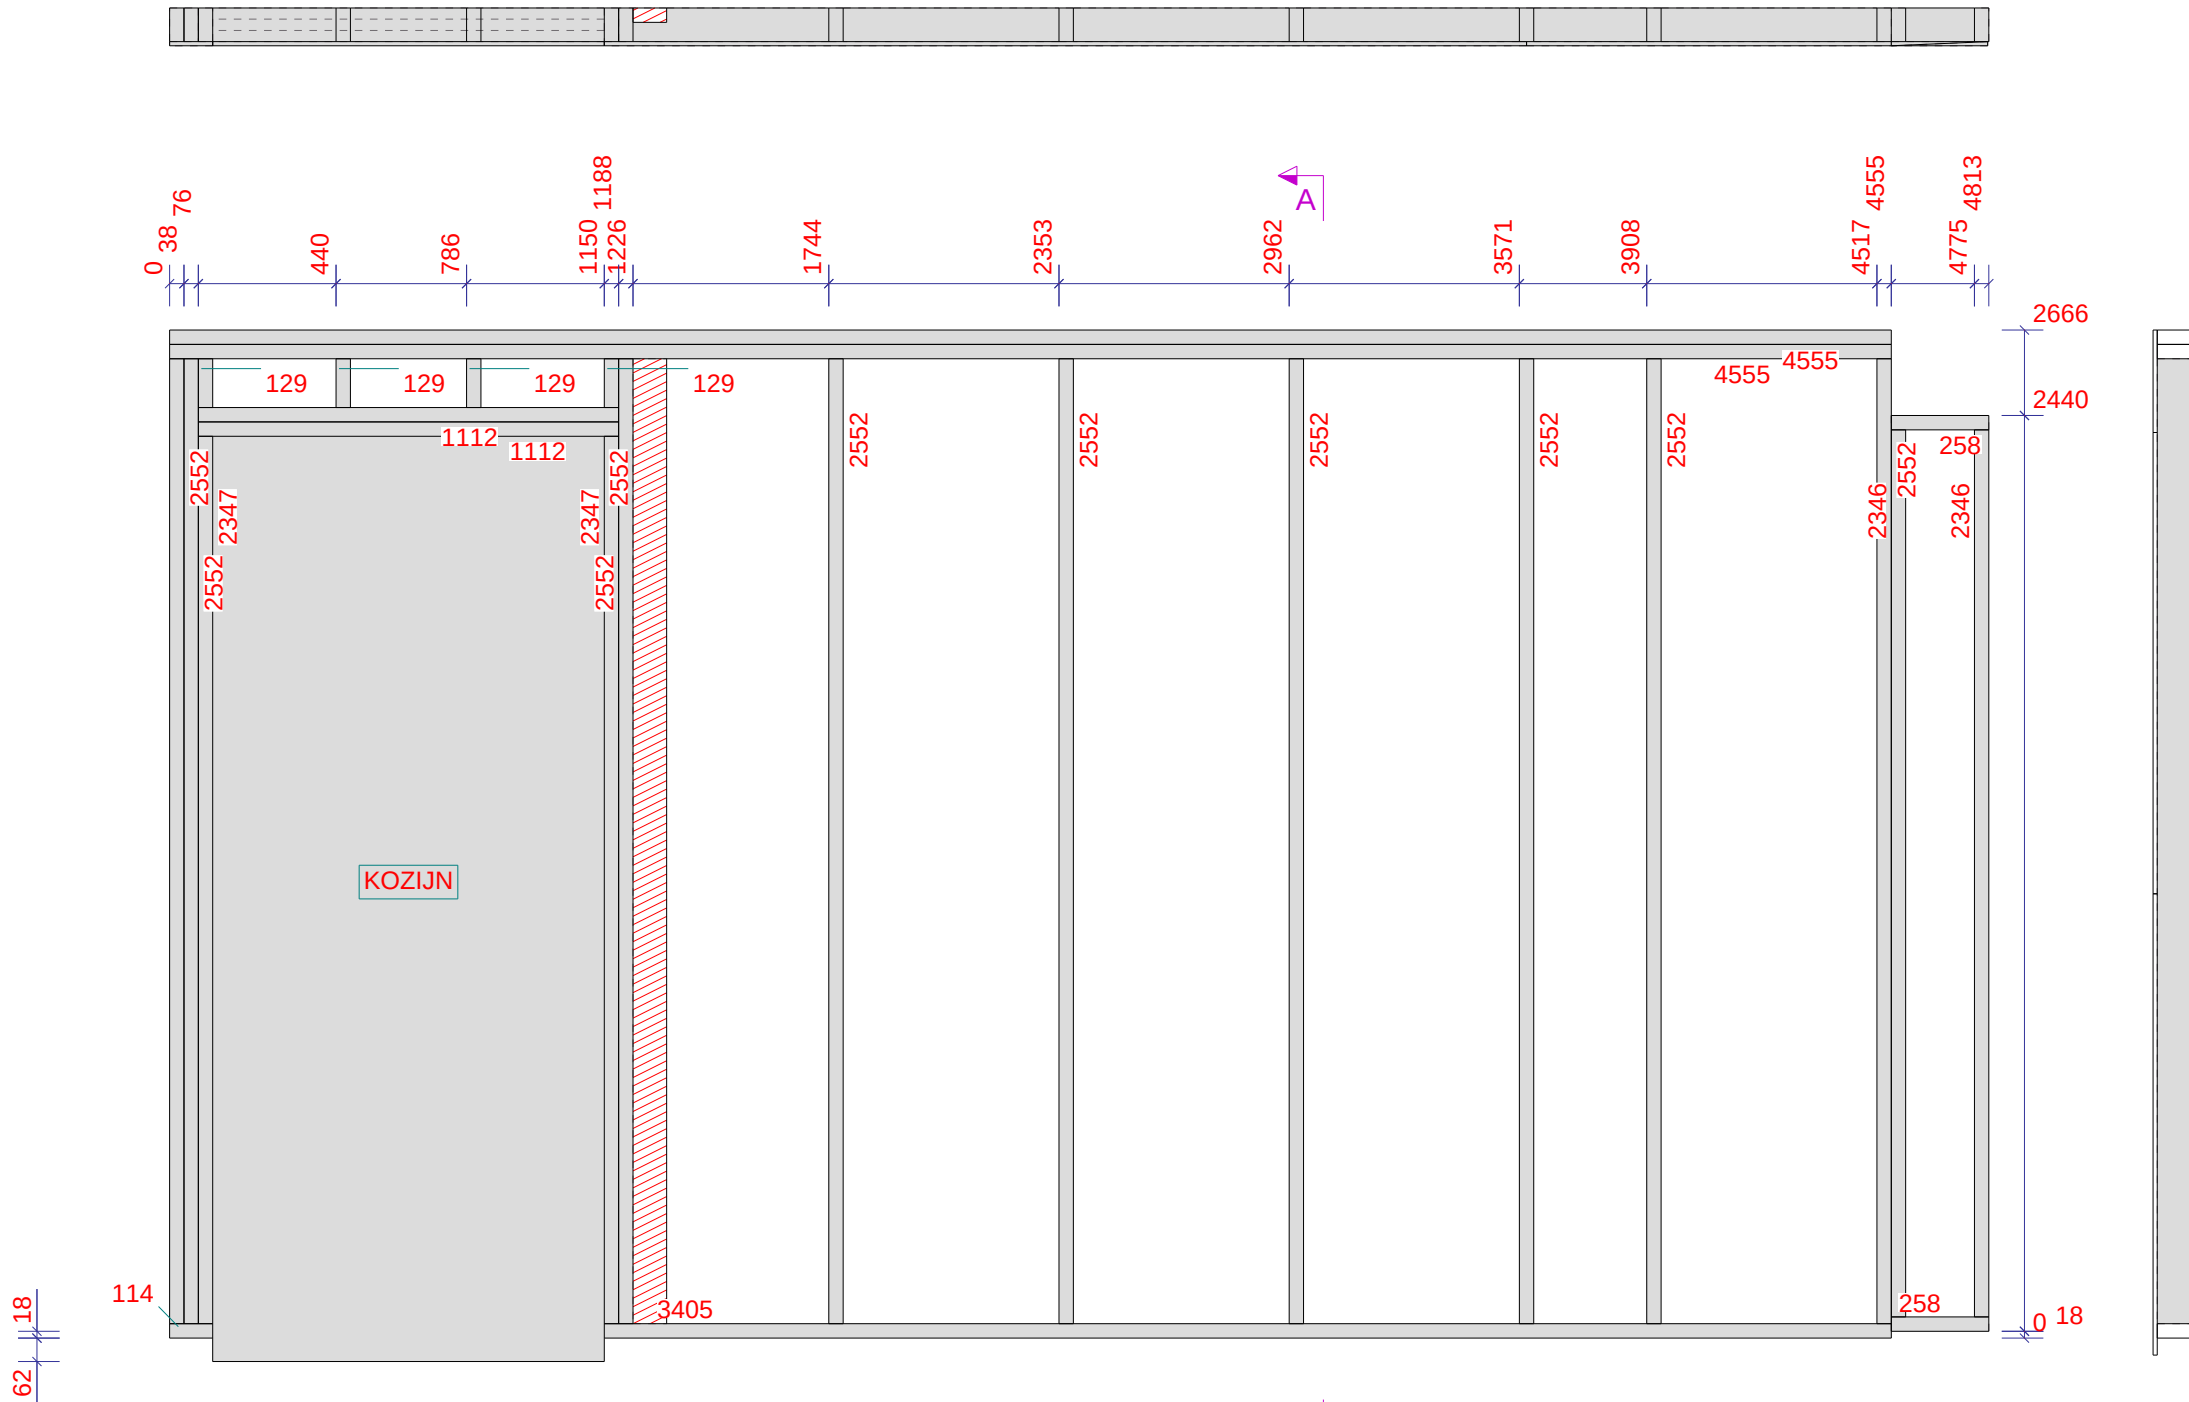

ELEMENTPOS LIJST						
Merk: BW17		Gewicht: 198 kg		13.0 M2		Aantal: 1
Pos.	Naam	Profiel	Materiaal	Aantal	Lengte	Afwerking
926	DORPEL	38*89	VUREN	2	1112	BLANK
991	ONDERDORPEL	38*89	VUREN	1	258	BLANK
992	BOVENDORPEL	38*89	VUREN	1	258	BLANK
1039	STIJL	38*89	VUREN	10	2552	BLANK
1043	STIJL	38*89	VUREN	4	129	BLANK
1044	STIJL	38*89	VUREN	4	2346	BLANK
9148	STELREGEL	45*89	VUREN	1	114	BLANK
9149	ONDERDORPEL	38*89	VUREN	1	114	BLANK
9150	STELREGEL	45*89	VUREN	1	3405	BLANK
9151	ONDERDORPEL	38*89	VUREN	1	3405	BLANK
9152	BOVENDORPEL	38*89	VUREN	2	4555	BLANK

Werk: Nieuwe Houten Woning Met Aanbouw En Risaliet	Gelekend: D. de Koning	Verkoper:
Onderwerp: FRAME BINNENWAND	Datum: 13.01.2023	PROJECTIE
Opdrachtgever: Familie Planken	Schaal: 1:20	
Kievitsweg 112, 2983 AE Ridderkerk	Tekla Structures	Project: 203096 Tekening: A [BW17 - 1] Formaat: A3 Status:

ELEMENTPOS LIJST						
Pos.	Naam	Profiel	Materiaal	Aantal	Lengte	Afwerking

Merk: **BW17** Gewicht: **198** kg **13.0** M2 Aantal: **1**

Werk: Nieuwe Houten Woning Met Aanbouw En Risaliet	Gelekend: D. de Koning	Verkoper:
Onderwerp: PLATEN BUITENZIJDE	Datum: 13.01.2023	PROJECTIE
Opdrachtgever: Familie Planken	Schaal: 1:15	
Kievitsweg 112, 2983 AE Ridderkerk	Tekla Structures	
		Project: 203096
		Tekening: A [BW17 - 2]
		Status:
		Formaat: A3

Tekla Structures

ELEMENTPOS LIJST						
		Merk: BW18	Gewicht: 185 kg	12.7	M2	Aantal: 1
Pos.	Naam	Profiel	Materiaal	Aantal	Lengte	Afwerking
926	DORPEL	38*89	VUREN	2	1112	BLANK
1039	STIJL	38*89	VUREN	9	2552	BLANK
1043	STIJL	38*89	VUREN	4	129	BLANK
1044	STIJL	38*89	VUREN	2	2347	BLANK
9155	STELREGEL	45*89	VUREN	1	2973	BLANK
9156	ONDERDORPEL	38*89	VUREN	1	2973	BLANK
9157	STELREGEL	45*89	VUREN	1	680	BLANK
9158	ONDERDORPEL	38*89	VUREN	1	680	BLANK
9159	BOVENDORPEL	38*89	VUREN	2	4689	BLANK

ALLE DUBBELE STIJLEN EN DORPELS
GOED VERLIJMEN EN VERSCHROEVEN

Werk: Nieuwe Houten Woning Met Aanbouw En Risaliet	Gelekend: D. de Koning	Verkoper:
Onderwerp: FRAME BINNENWAND	Datum: 13.01.2023	
Opdrachtgever: Familie Planken	Schaal: 1:15	
Kievitsweg 112, 2983 AE Ridderkerk	Tekla Structures	PROJECTIE 
		Project: 203096
		Tekening: A [BW18 - 1]
		Formaat: A3
		Status:

Tekla Structures

ELEMENTENLIJST						
Pos.	Naam	Profiel	Materiaal	Aantal	Lengte	Afwerking

Merk: **BW18** Gewicht: **185** kg **12.7** M2 Aantal: **1**


SPIJKERS H.O.H MAX. 150mm

Werk: Nieuwe Houten Woning Met Aanbouw En Risaliet	Geleend: D. de Koning	Verkooper:
Onderwerp: PLATEN BUITENZIJDE	Datum: 13.01.2023	PROJECTIE 
Opdrachtgever: Familie Planken	Schaal: 1:15	
Kievitsweg 112, 2983 AE Ridderkerk		Project: 203096
		Tekening: A [BW18 - 2]
		Status:
		Formaat: A3


Tekla Structures

ELEMENTPOSLIJST						
Merk: BW19		Gewicht: 23 kg		1.6 M2		Aantal: 1
Pos.	Naam	Profiel	Materiaal	Aantal	Lengte	Afwerking
967	STELREGEL	45*89	VUREN	1	601	BLANK
968	ONDERDORPEL	38*89	VUREN	1	601	BLANK
969	BOVENDORPEL	38*89	VUREN	1	601	BLANK
1061	STIJL	38*89	VUREN	2	2599	BLANK

ALLE DUBBELE STIJLEN EN DORPELS
GOED VERLIJMEN EN VERSCHROEVEN

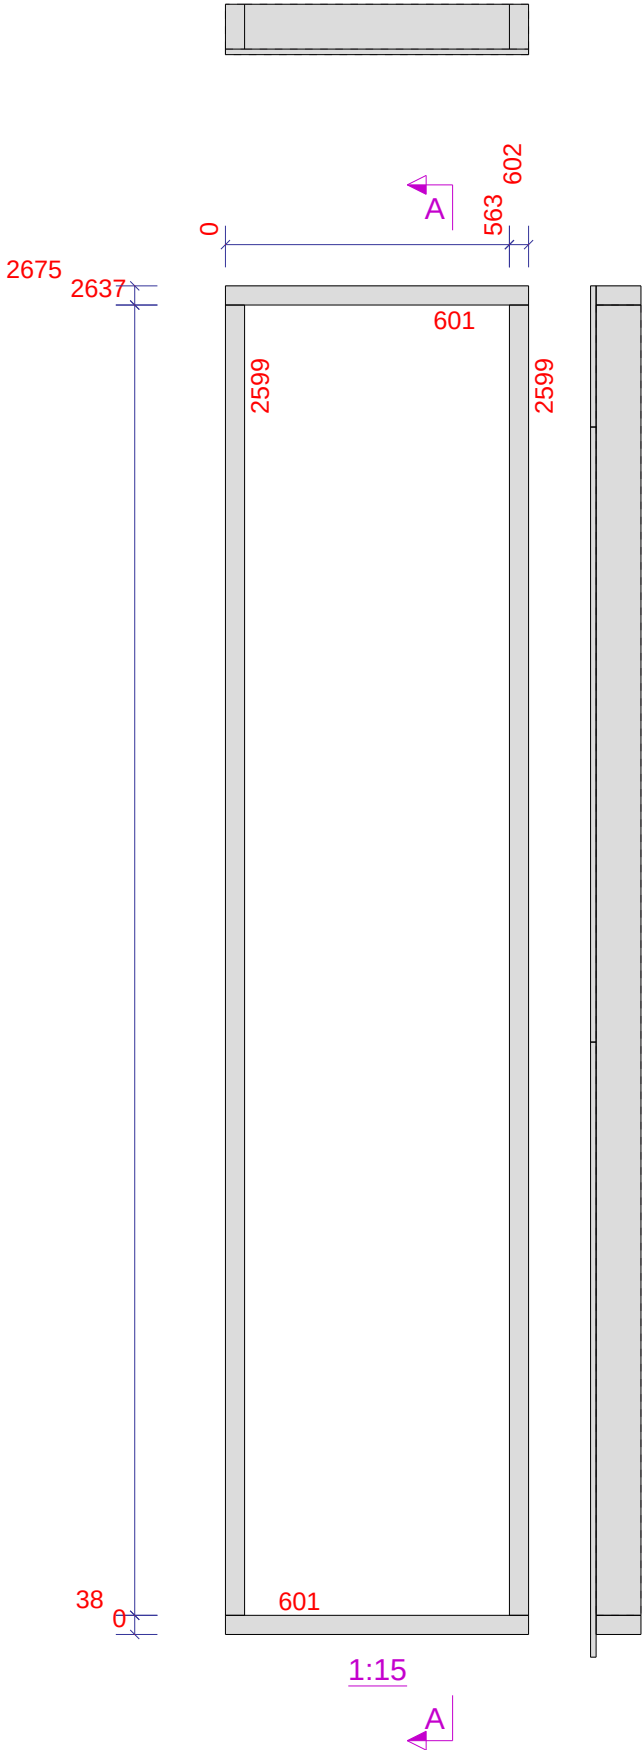

Werk: Nieuwe Houten Woning Met Aanbouw En Risaliet	Gelekend: D. de Koning	Verkoper:	
Onderwerp: FRAME BINNENWAND	Datum: 13.01.2023	PROJECTIE	
Opdrachtgever: Familie Planken	Schaal: 1:15		
Kievitsweg 112, 2983 AE Ridderkerk			
		Project: 203096	
		Tekening: A [BW19 - 1]	Formaat: A3
		Status:	

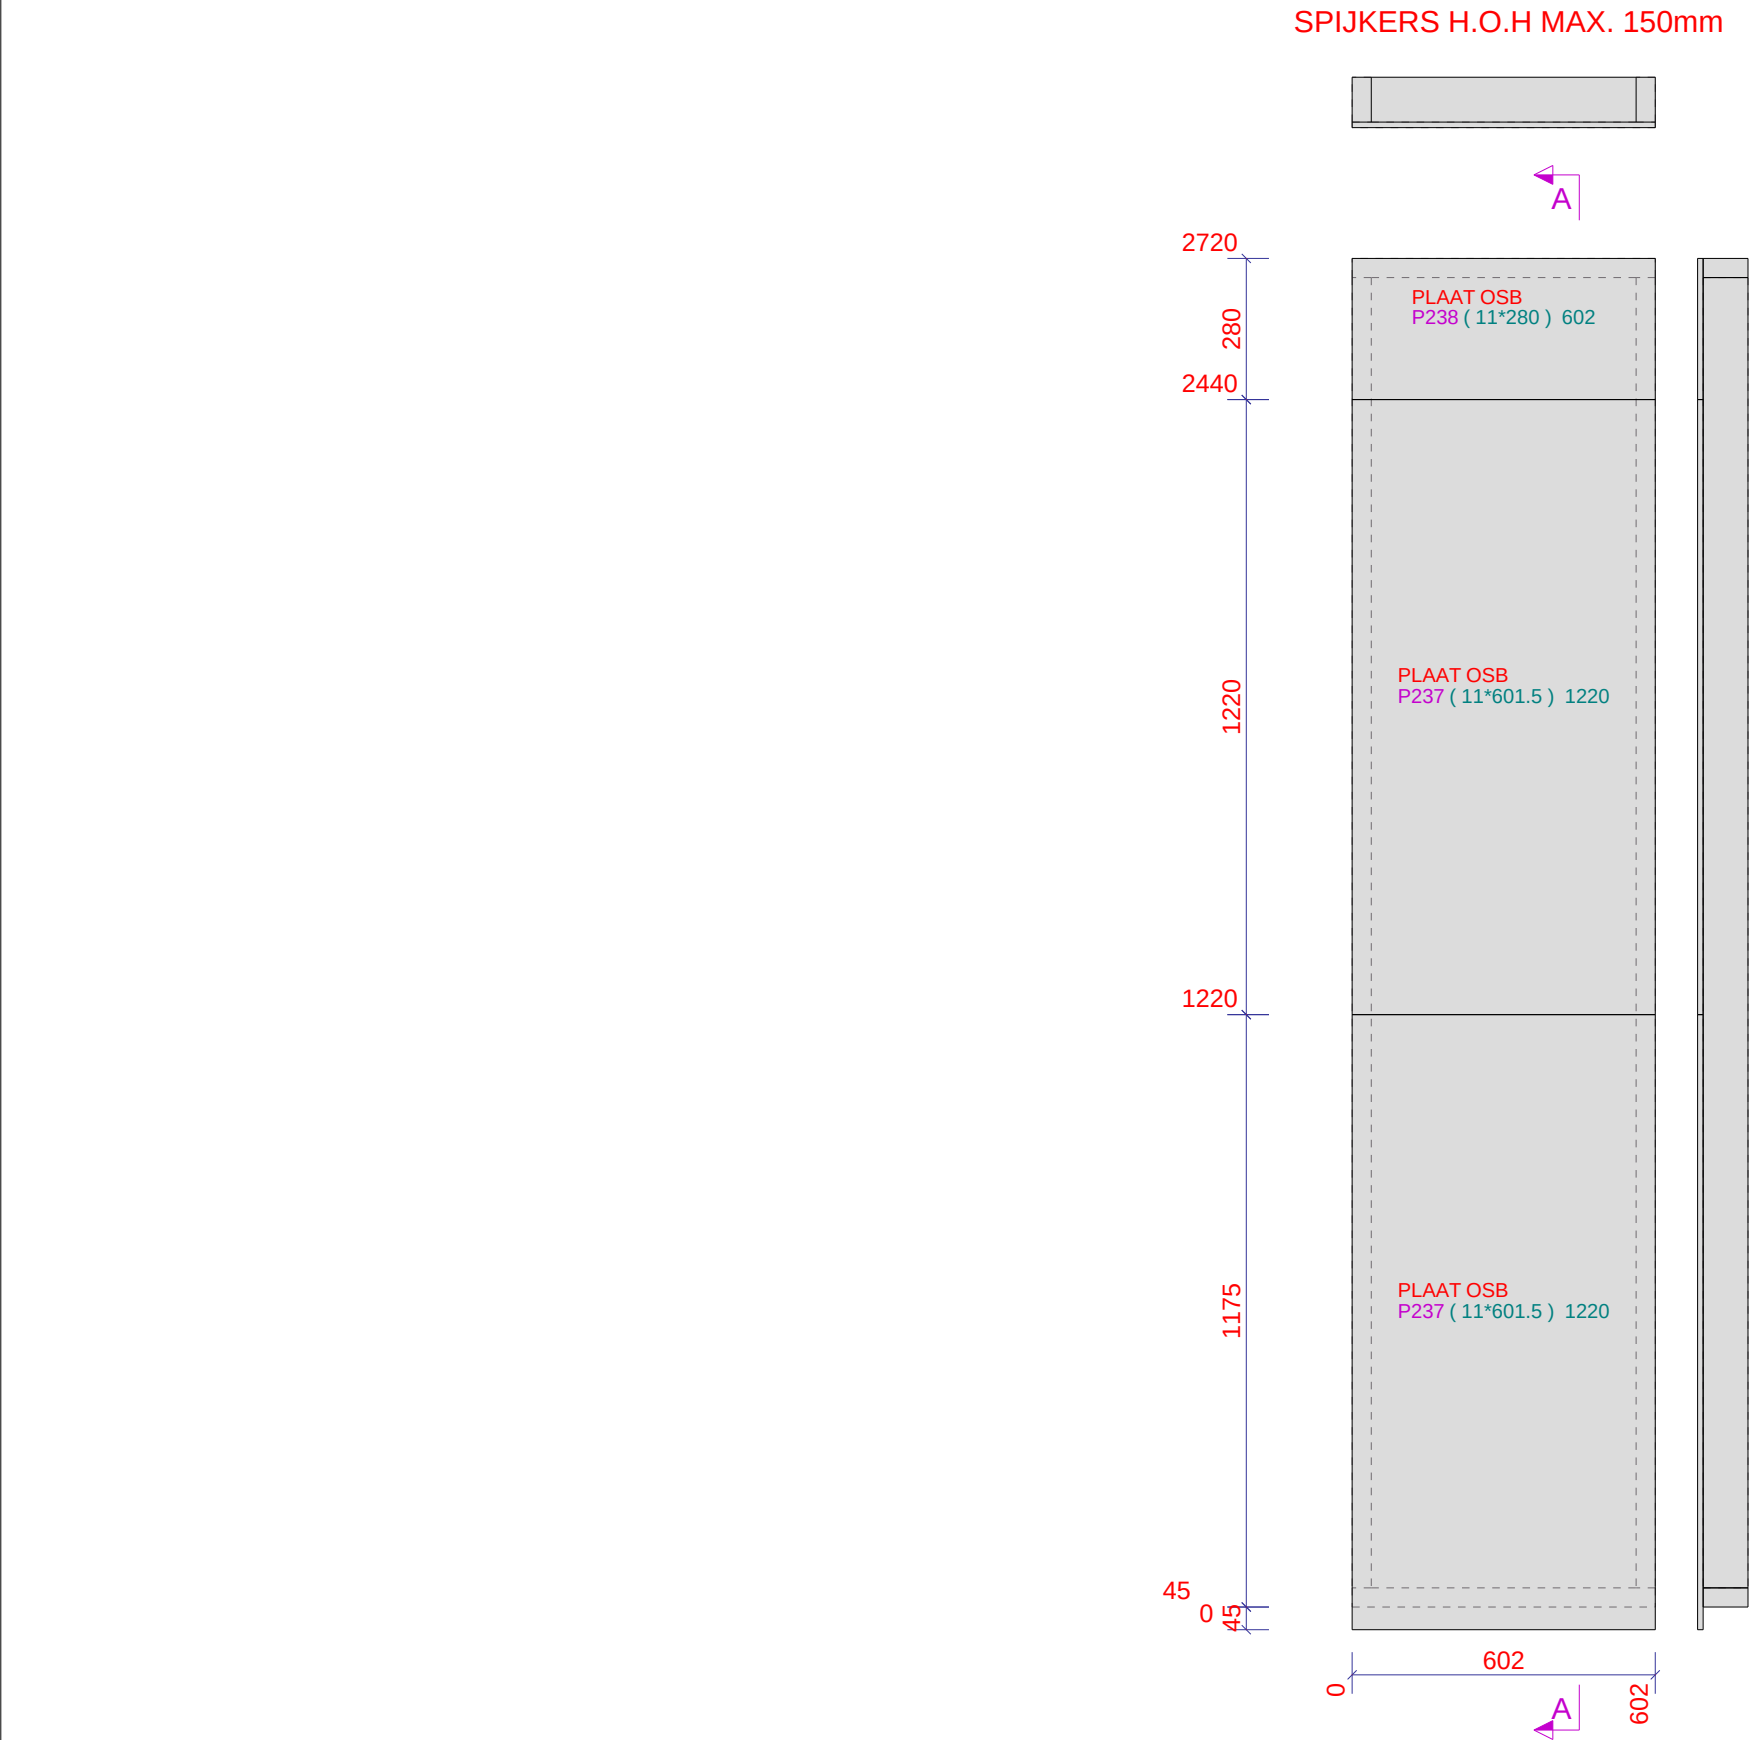

ELEMENTPOS LIJST						
Pos.	Naam	Profiel	Materiaal	Aantal	Lengte	Afwerking


Merk: **BW19** Gewicht: **23** kg **1.6** M2 Aantal: **1**

Werk: Nieuwe Houten Woning Met Aanbouw En Risaliet	Gelekd: D. de Koning	Verkoop:	
Onderwerp: PLATEN BUITENZIJDE	Datum: 13.01.2023	PROJECTIE	
Opdrachtgever: Familie Planken	Schaal: 1:15		
Kievitsweg 112, 2983 AE Ridderkerk			
		Project: 203096	Formaat: A3
		Tekening: A [BW19 - 2]	Status:

ELEMENTPOSLIJST						
Merk: BW20		Gewicht: 38 kg		1.3 M2		Aantal: 1
Pos.	Naam	Profiel	Materiaal	Aantal	Lengte	Afwerking
1072	STIJL	38*89	VUREN	9	89	BLANK
9111	ONDERDORPEL	38*89	VUREN	1	4455	BLANK
9112	BOVENDORPEL	38*89	VUREN	2	4455	BLANK

Werk: Nieuwe Houten Woning Met Aanbouw En Risaliet	Gelekend: D. de Koning	FOLIE EN TENGELS TOEPASSEN	
Onderwerp: FRAME BINNENWAND	Datum: 13.01.2023	Verkoop:	
Opdrachtgever: Familie Planken	Schaal: 1:15	PROJECTIE 	
Kievitsweg 112, 2983 AE Ridderkerk		Project: 203096	
		Tekening: A [BW20 - 1]	Formaat: A3
		Status:	


ALLE DUBBELE STIJLEN EN DORPELS
GOED VERLIJMEN EN VERSCHROEVEN

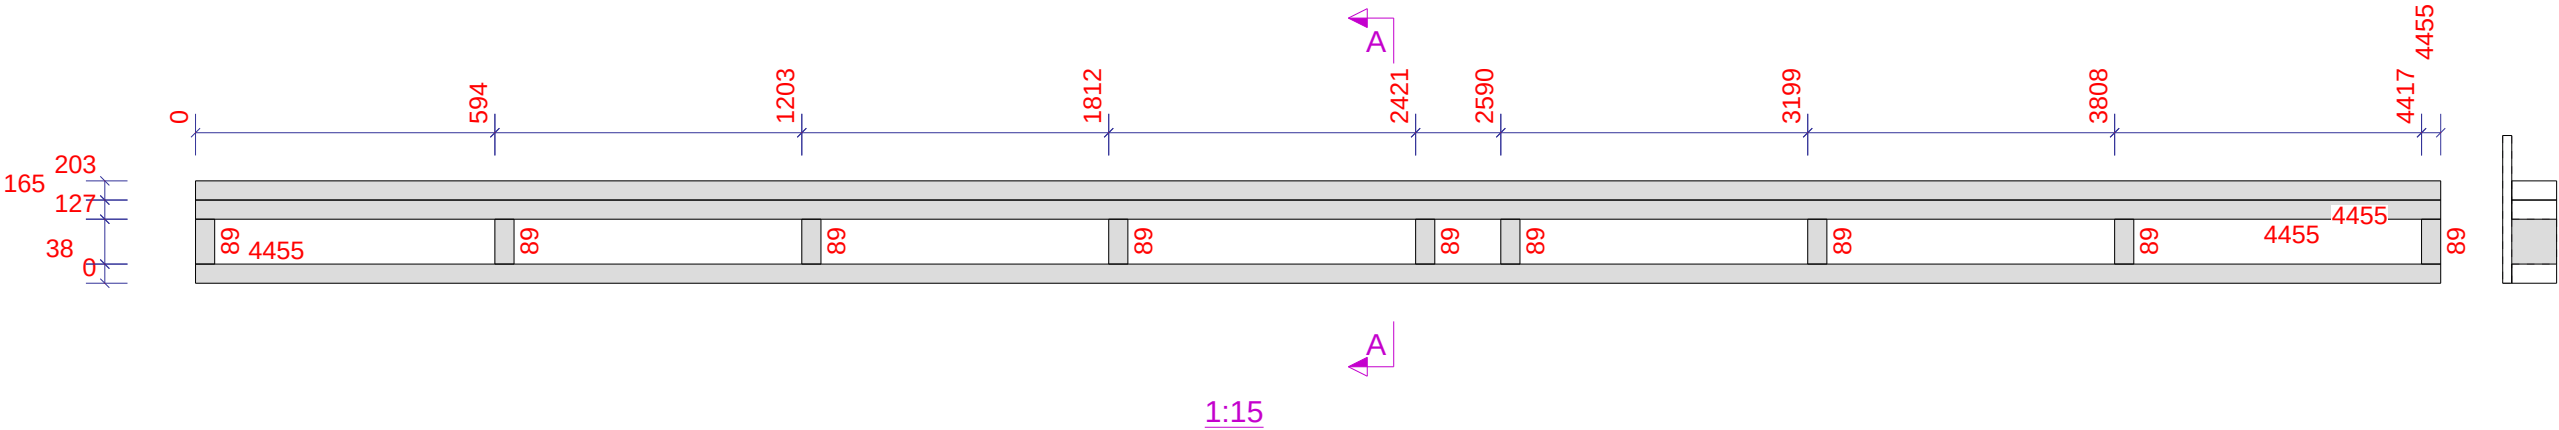

ELEMENTPOS LIJST						
Pos.	Naam	Profiel	Materiaal	Aantal	Lengte	Afwerking


Merk: **BW20** Gewicht: **38** kg **1.3** M2 Aantal: **1**

Werk: Nieuwe Houten Woning Met Aanbouw En Risaliet		Getekend: D. de Koning		FOLIE EN TENGELS TOEPASSEN	
Onderwerp: PLATEN BUITENZIJDE		Datum: 13.01.2023		Verkooper:	
		Schaal: 1:15		PROJECTIE 	
Opdrachtgever: Familie Planken				Project: 203096	
Kievitsweg 112, 2983 AE Ridderkerk				Tekening: A [BW20 - 2]	
				Formaat: A3	
				Status:	

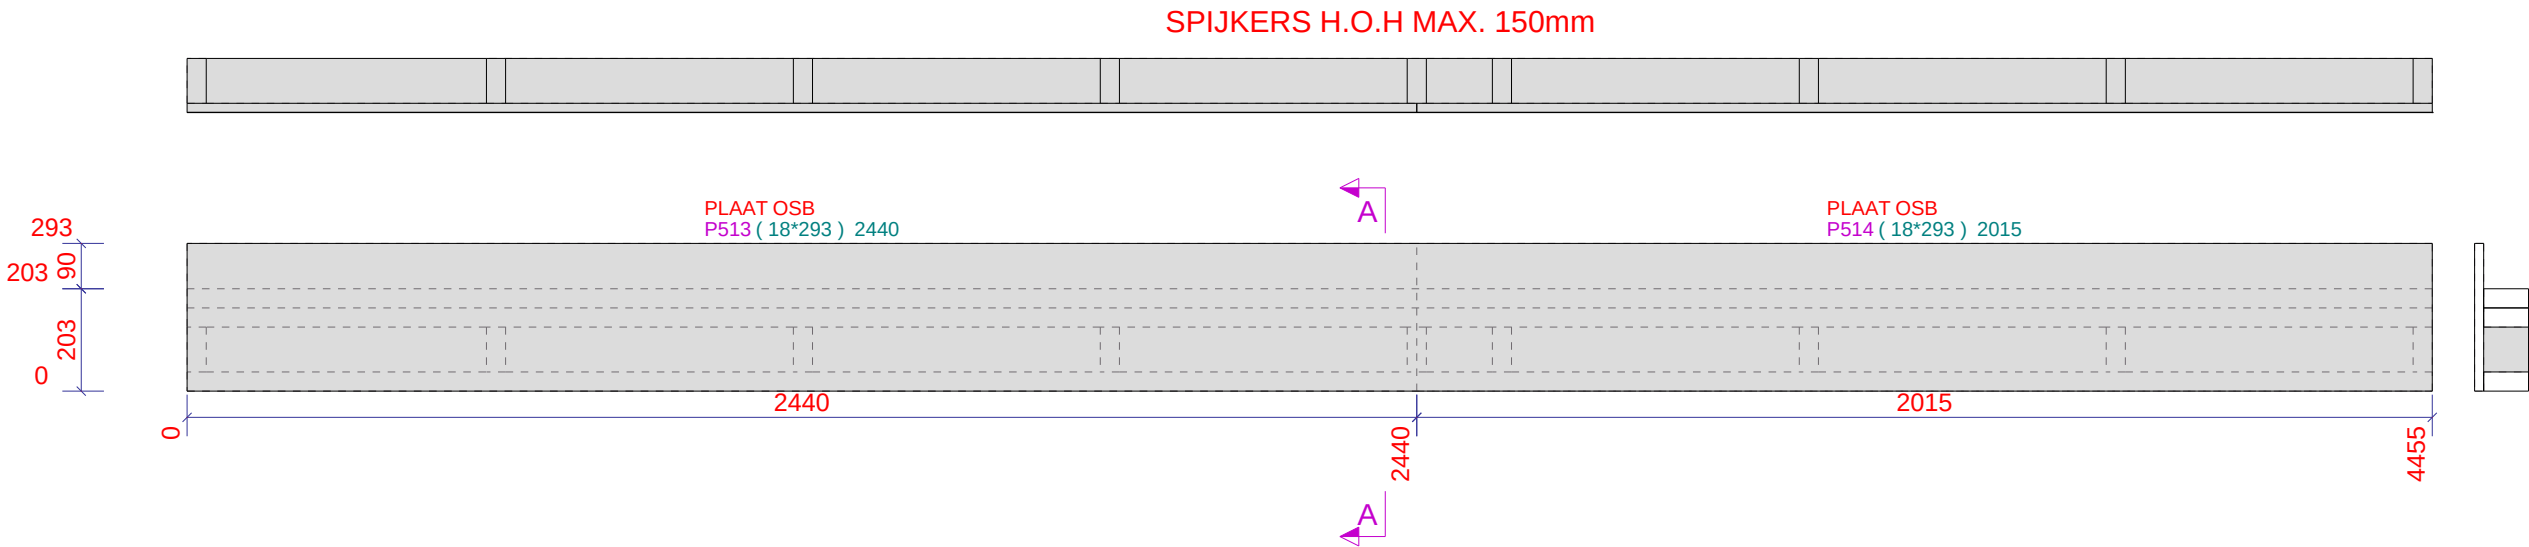

ELEMENTPOS LIJST						
Pos.	Naam	Profiel	Materiaal	Aantal	Lengte	Afwerking
1081	STIJL	38*89	VUREN	4	841	BLANK
9136	ONDERDORPEL	38*89	VUREN	1	1410	BLANK
9137	BOVENDORPEL	38*89	VUREN	2	1410	BLANK
9138	STELREGEL	45*89	VUREN	1	1410	BLANK

Merk: **BW21** Gewicht: **29** kg **2.0** M2 Aantal: **1**

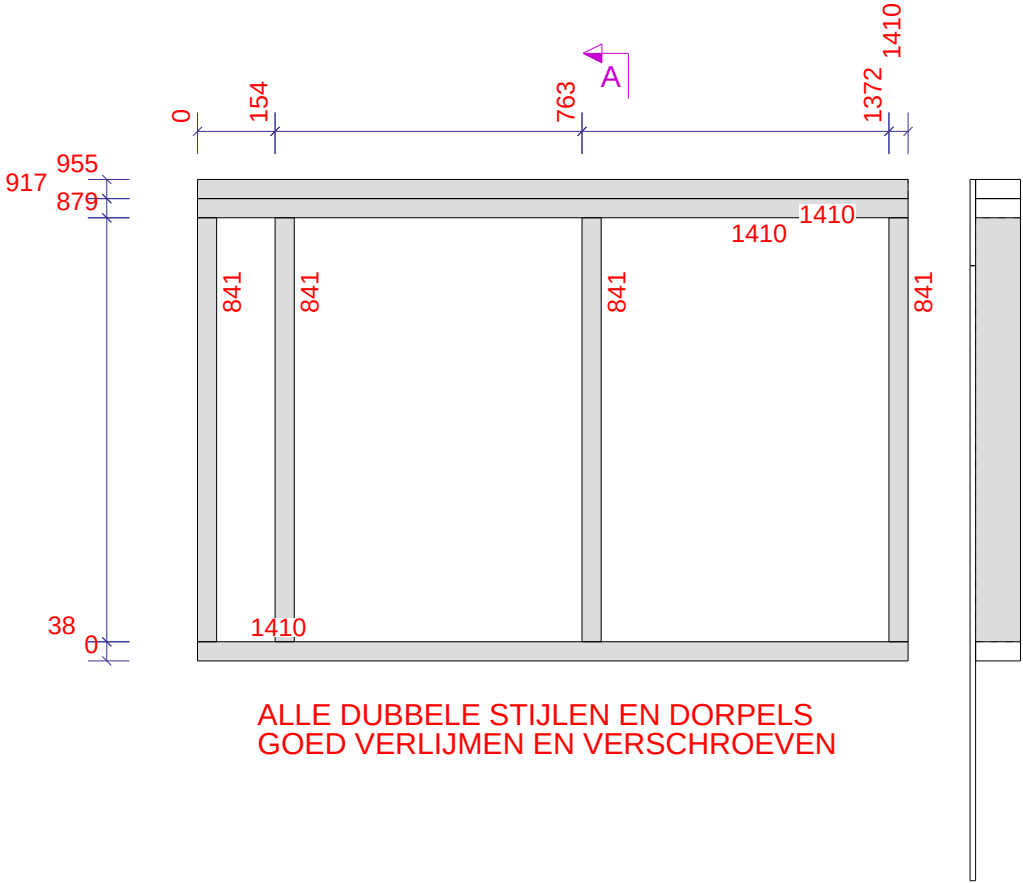

1:15

Werk: Nieuwe Houten Woning Met Aanbouw En Risaliet	Gelekend: D. de Koning	Verkoper:
Onderwerp: FRAME BINNENWAND	Datum: 13.01.2023	PROJECTIE
Opdrachtgever: Familie Planken	Schaal: 1:15	
Kievitsweg 112, 2983 AE Ridderkerk	Tekla Structures	Project: 203096 Tekening: A [BW21 - 1] Status:
		Formaat: A3

ELEMENTPOSLIJST						
Pos.	Naam	Profiel	Materiaal	Aantal	Lengte	Afwerking

Merk: **BW21** Gewicht: **29** kg **2.0** M2 Aantal: **1**

SPIJKERS H.O.H MAX. 150mm

1391
171
1220
784
436
436
0



PLAAT OSB
P784 (11*171) 1410

PLAAT OSB
P26 (11*1220) 1410

A

A

Werk: Nieuwe Houten Woning Met Aanbouw En Risaliet		Gelekend: D. de Koning	Verkoper:	
Onderwerp: PLATEN BUITENZIJDE		Datum: 13.01.2023	PROJECTIE	
Opdrachtgever: Familie Planken		Schaal: 1:10		
Kievitsweg 112, 2983 AE Ridderkerk		Tekla Structures		
		Project: 203096		
		Tekening: A [BW21 - 2]		Formaat: A3
		Status:		

ELEMENTENLIJST						
Pos.	Naam	Profiel	Materiaal	Aantal	Lengte	Afwerking
1090	STIJL	38*89	VUREN	3	138	BLANK
9186	BOVENDORPEL	38*89	VUREN	2	800	BLANK
9187	ONDERDORPEL	38*89	VUREN	2	800	BLANK

Merk: **BW22** Gewicht: **7** kg **0.2** M2 Aantal: **1**

ALLE DUBBELE STIJLEN EN DORPELS
GOED VERLIJMEN EN VERSCHROEVEN

1:5


Werk: Nieuwe Houten Woning Met Aanbouw En Risaliet	Geleekend: D. de Koning	Verkoper:
Onderwerp: FRAME BINNENWAND	Datum: 13.01.2023	PROJECTIE 
Opdrachtgever: Familie Planken	Schaal: 1:5	
Kievitsweg 112, 2983 AE Ridderkerk		Project: 203096
		Tekening: A [BW22 - 1]
		Status:
		Formaat: A3

ELEMENTPOSLIJST						
Pos.	Naam	Profiel	Materiaal	Aantal	Lengte	Afwerking


Merk: **BW22** Gewicht: **7** kg **0.2** M2 Aantal: **1**

Werk: Nieuwe Houten Woning Met Aanbouw En Risaliet	Gelekend: D. de Koning	Verkoper:	
Onderwerp: PLATEN BUITENZIJDE	Datum: 13.01.2023	PROJECTIE 	
Opdrachtgever: Familie Planken	Schaal: 1:5		
Kievitsweg 112, 2983 AE Ridderkerk			
		Project: 203096	Formaat: A3
		Tekening: A [BW22 - 2]	Status:

SPIJKERS H.O.H MAX. 150mm

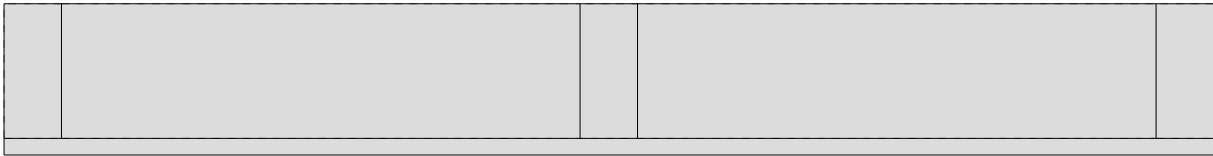


A

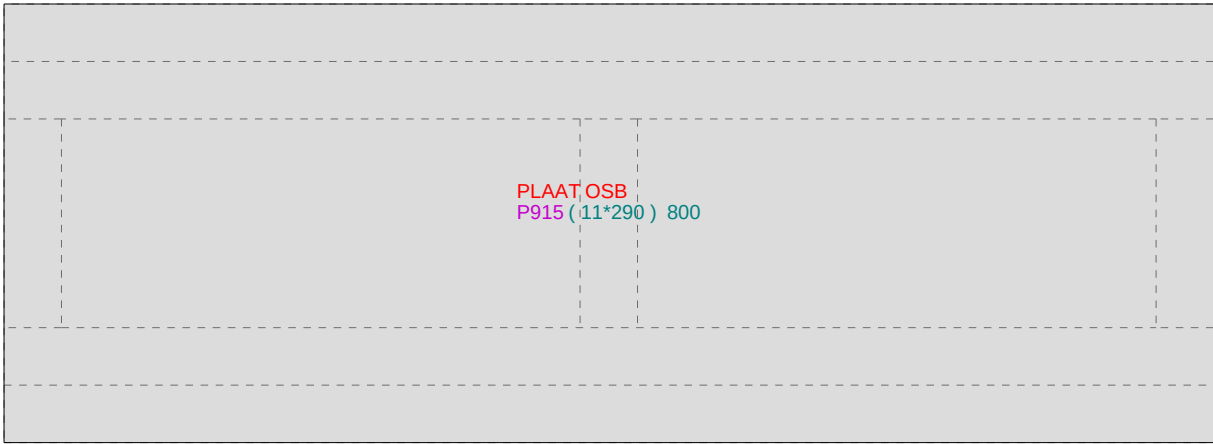

PLAAT OSB
P915 (11*290) 800

A

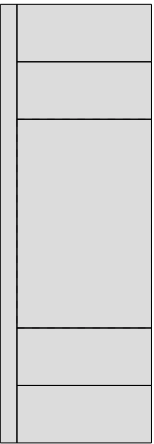



Tekla Structures

1	2	5	6
3	4	7	8
Zaaghoek		Neighoek	
1		5	
2		6	
3		7	
4		8	

Nr.	Merk	Materiaal	Afmeting HxBxL		Naam	Code	Aantal	Opmerking
P14	Z1	VUREN	170	x 70	3249	ZOLDER_GORDING	3	BLANK

Werk: Nieuwe Houten Woning Met Aanbouw En Risaliet		Getekend: D. de Koning			
Onderwerp: ZOLDER_GORDING		Datum: 13.01.2023			
		Schaal: 1:5			
Opdrachtgever: Familie Planken		 Tekla Structures		Project: 203096	
Kievitsweg 112, 2983 AE Ridderkerk					
				Tekening: W [P14]	
				Formaat: A3	
				Status:	

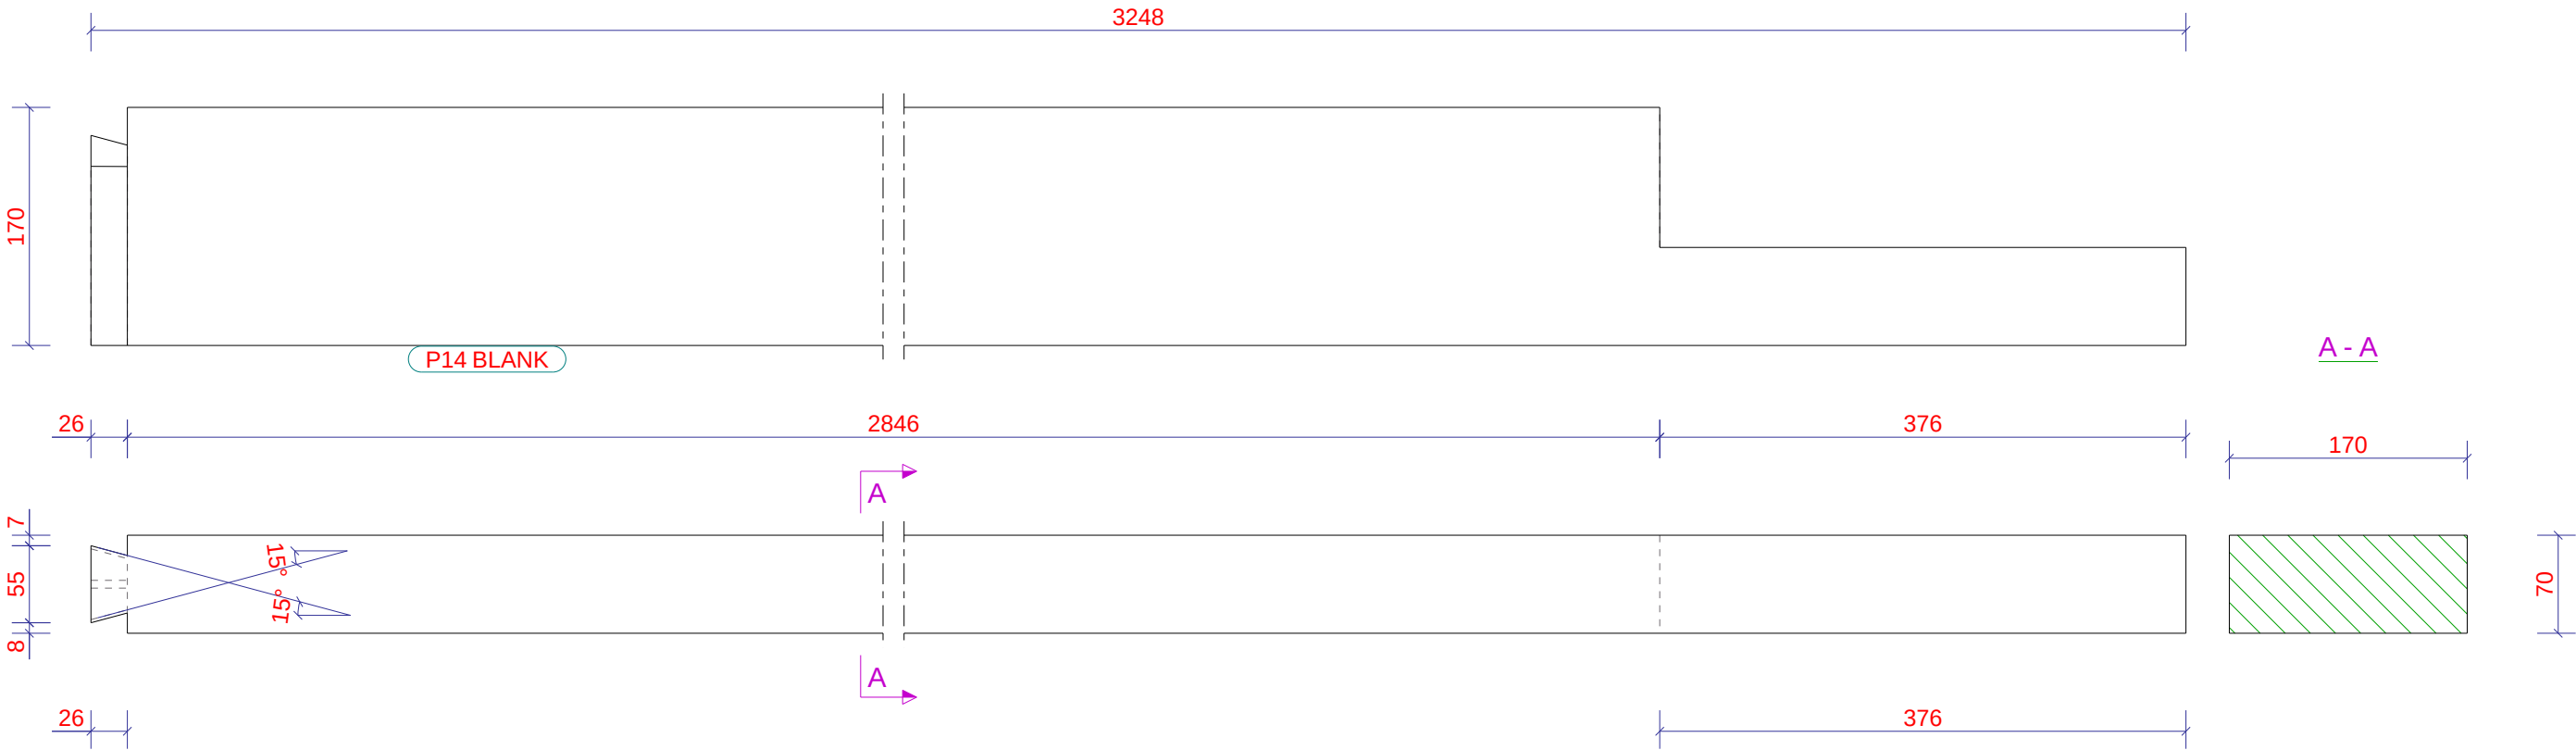

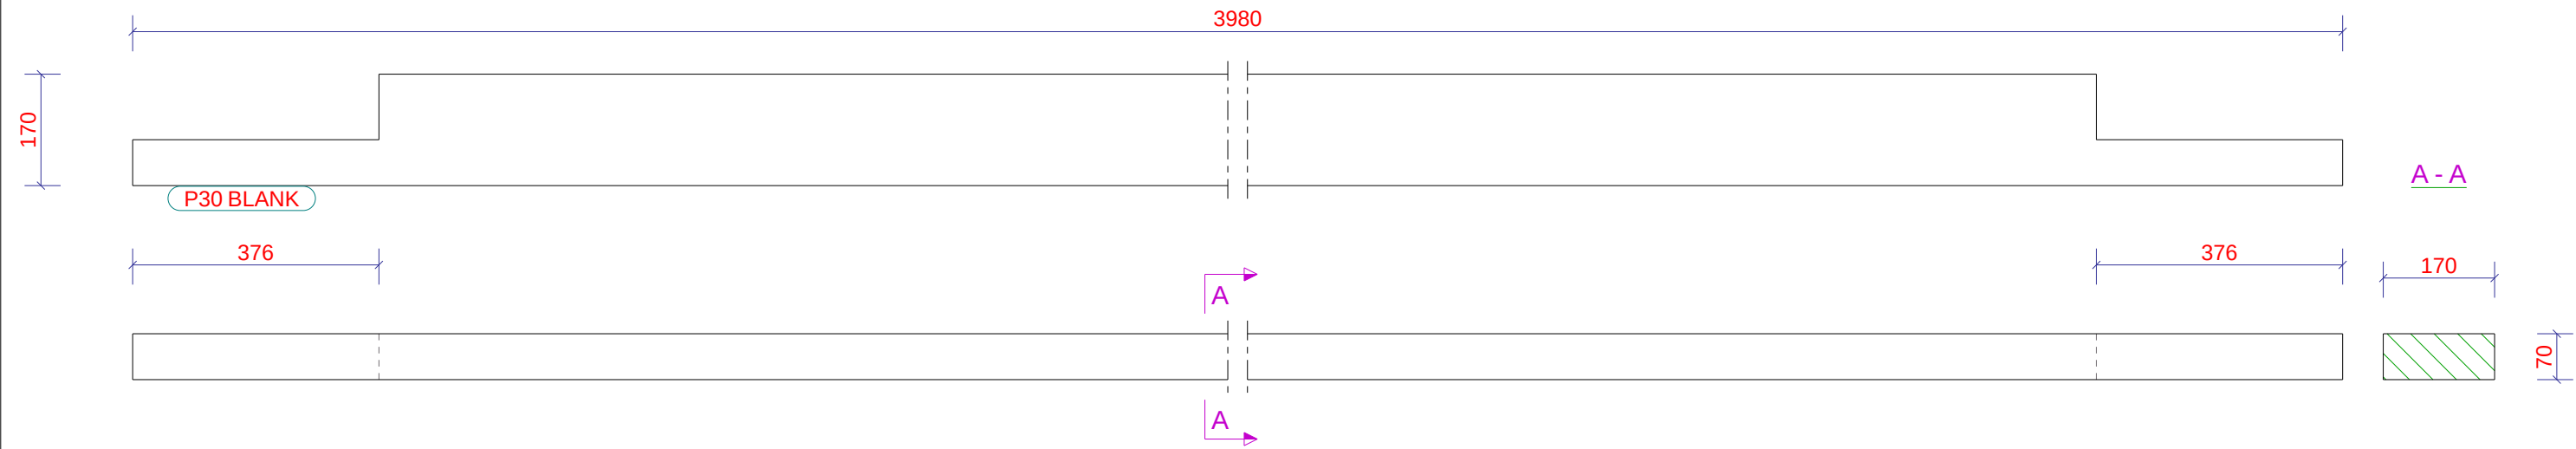

1	2	5	6
3	4	7	8
Zaaghoek		Neighoek	
1		5	
2		6	
3		7	
4		8	

Nr.	Merk	Materiaal	Afmeting HxBxL		Naam	Code	Aantal	Opmerking
P30	Z2	VUREN	170	x 70 3980	ZOLDER_GORDING		4	BLANK

Werk: Nieuwe Houten Woning Met Aanbouw En Risaliet		Getekend: D. de Koning			
Onderwerp: ZOLDER_GORDING		Datum: 13.01.2023			
		Schaal: 1:10			
Opdrachtgever: Familie Planken					
Kievitsweg 112, 2983 AE Ridderkerk					
				Tekening: W [P30]	
				Formaat: A3	
				Status:	

Tekla Structures

1	2	5	6
3	4	7	8
Zaaghoek		Neighoek	
1		5	
2		6	
3		7	
4		8	

Nr.	Merk	Materiaal	Afmeting HxBxL		Naam	Code	Aantal	Opmerking
P32	Z2	VUREN	170	x 70	3674	ZOLDER_GORDING	1	BLANK

Werk: Nieuwe Houten Woning Met Aanbouw En Risaliet		Getekend: D. de Koning			
Onderwerp: ZOLDER_GORDING		Datum: 13.01.2023			
		Schaal: 1:5			
Opdrachtgever: Familie Planken				Project: 203096	
Kievitsweg 112, 2983 AE Ridderkerk				Tekening: W [P32]	
				Formaat: A3	
				Status:	

Tekla Structures


1	2	5	6
3	4	7	8
Zaaghoek		Neighoek	
1		5	
2		6	
3		7	
4		8	

Nr.	Merk	Materiaal	Afmeting HxBxL		Naam	Code	Aantal	Opmerking
P33	Z1	VUREN	170	x 70	4634	ZOLDER_GORDING	1	BLANK

Werk:	Nieuwe Houten Woning Met Aanbouw En Risaliet
Onderwerp:	ZOLDER_GORDING
Opdrachtgever:	Familie Planken
	Kievitsweg 112, 2983 AE Ridderkerk

Getekend:	D. de Koning
Datum:	13.01.2023
Schaal:	1:15
Tekla Structures	

Project:		203096
Tekening:	W [P33]	Formaat: A3
Status:		

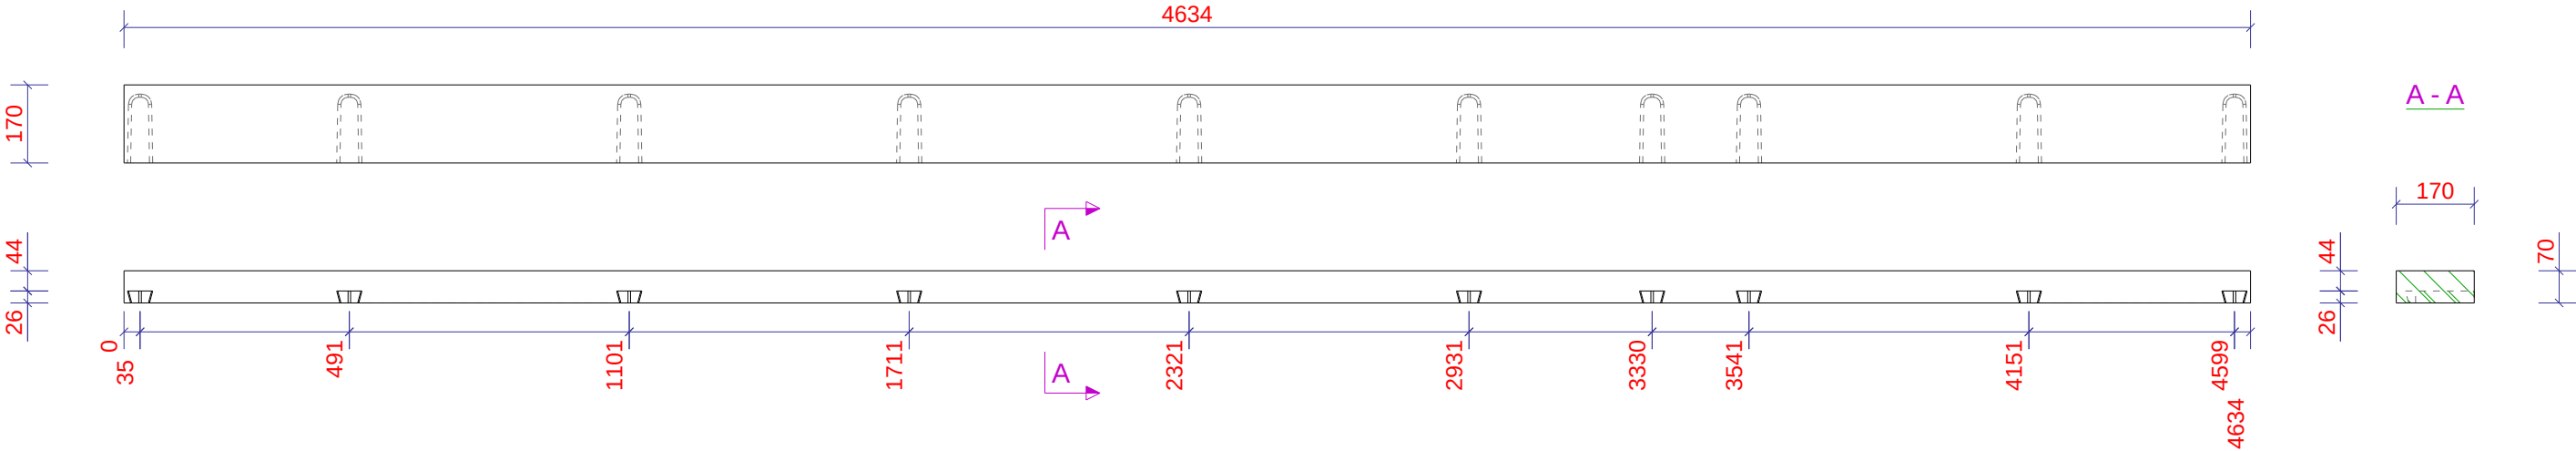


Tekla Structures


1	2	5	6
3	4	7	8
Zaaghoek		Neighoek	
1		5	
2		6	
3		7	
4		8	

Nr.	Merk	Materiaal	Afmeting HxBxL		Naam	Code	Aantal	Opmerking
P36	Z12	VUREN	170	x 70	1826	ZOLDER_GORDING	1	BLANK

Werk: Nieuwe Houten Woning Met Aanbouw En Risaliet		Getekend: D. de Koning			
Onderwerp: ZOLDER_GORDING		Datum: 13.01.2023			
		Schaal: 1:10			
Opdrachtgever: Familie Planken				Project: 203096	
Kievitsweg 112, 2983 AE Ridderkerk				Tekening: W [P36]	
				Formaat: A3	
				Status:	

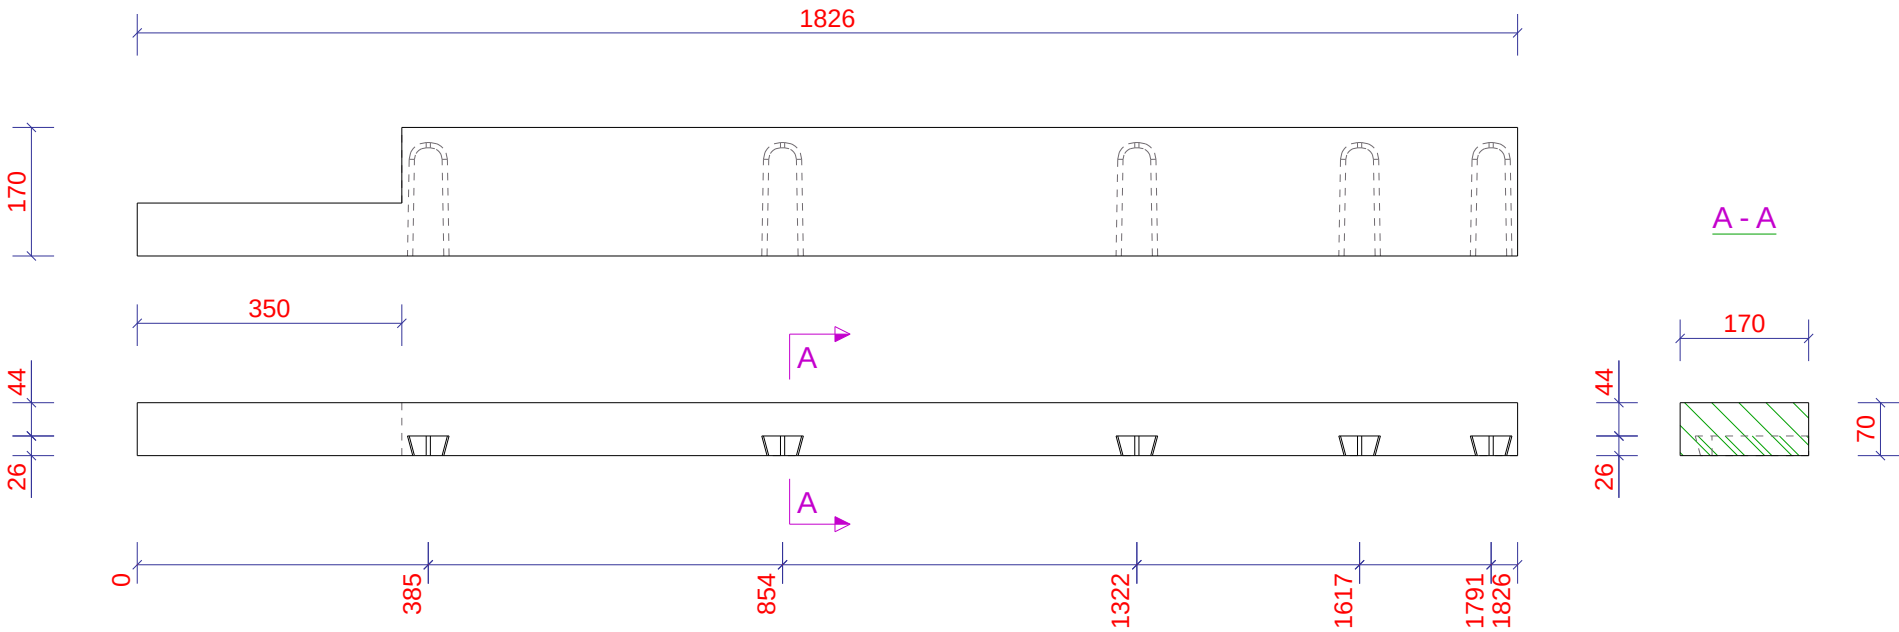


Tekla Structures

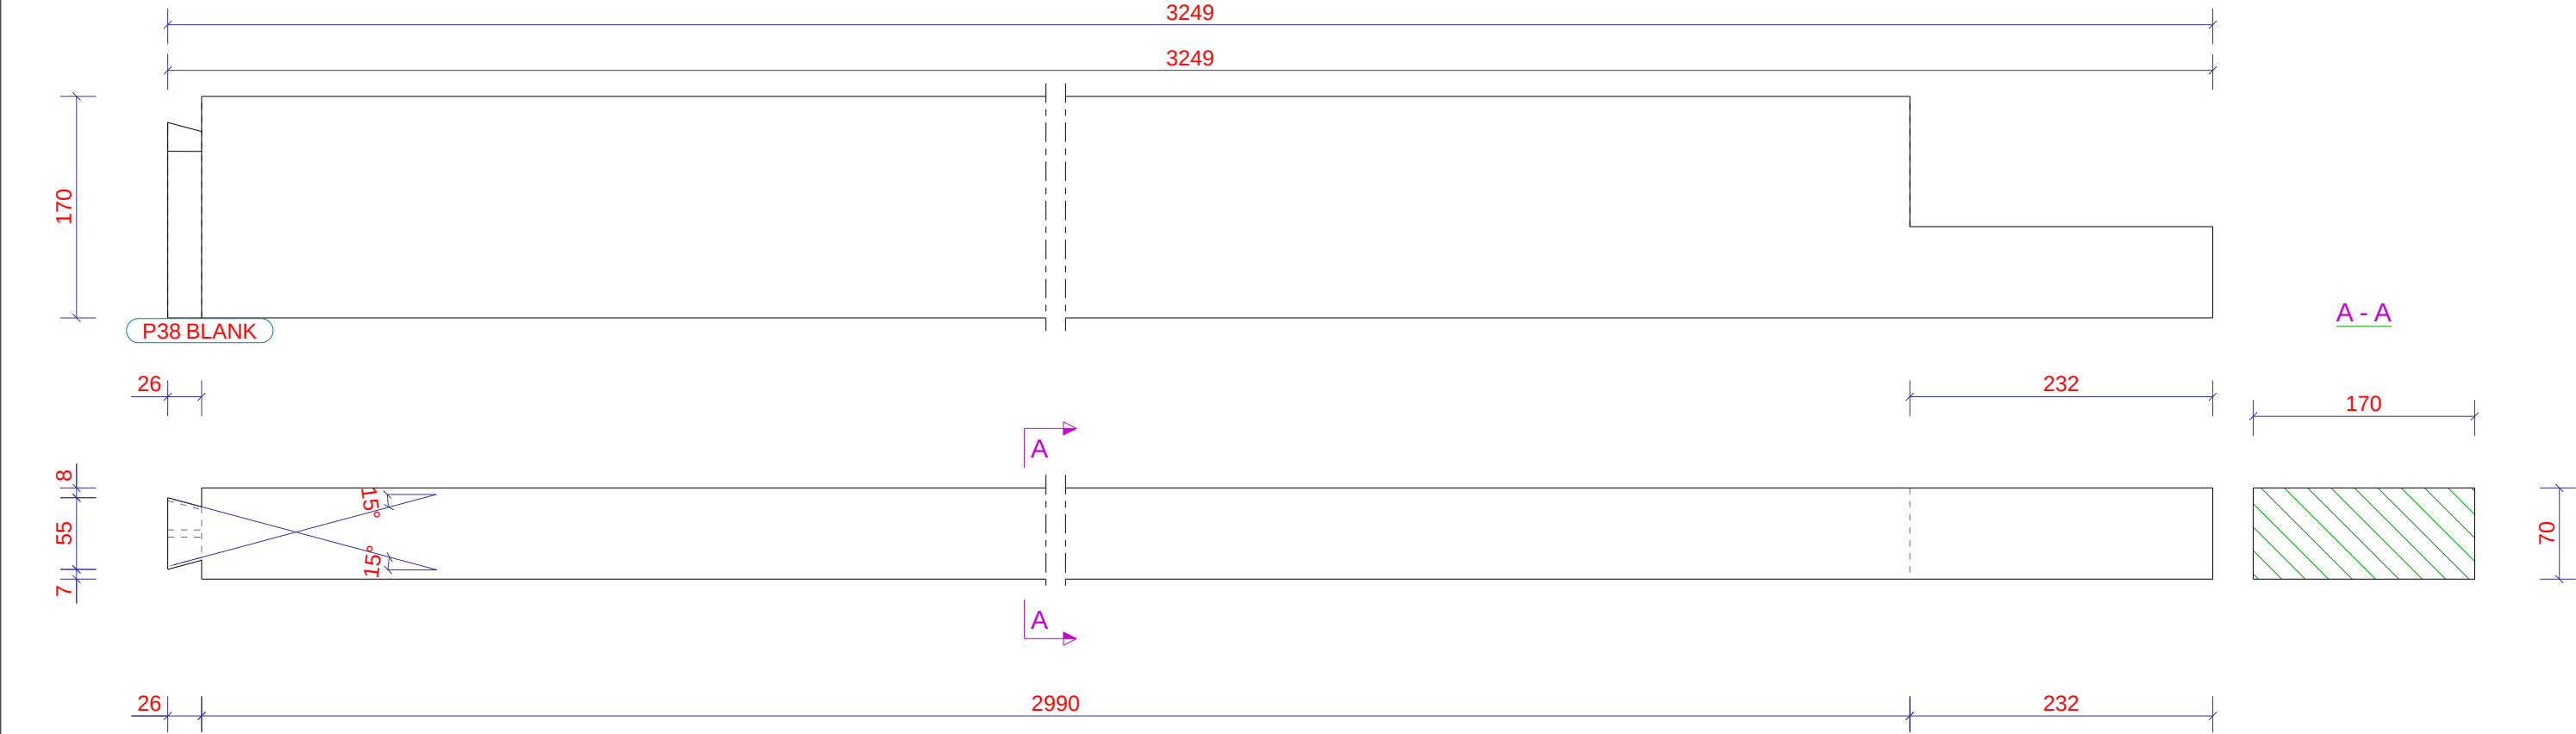

1	2	5	6
3	4	7	8
Zaaghoek		Neighoek	
1		5	
2		6	
3		7	
4		8	

Nr.	Merk	Materiaal	Afmeting HxBxL		Naam	Code	Aantal	Opmerking
P38	Z12	VUREN	170	x 70	3249	ZOLDER_GORDING	5	BLANK

Werk: Nieuwe Houten Woning Met Aanbouw En Risaliet		Getekend: D. de Koning			
Onderwerp: ZOLDER_GORDING		Datum: 13.01.2023			
Opdrachtgever: Familie Planken		Schaal: 1:5			
Kievitsweg 112, 2983 AE Ridderkerk					
				Project: 203096	
				Tekening: W [P38]	
				Formaat: A3	
				Status:	

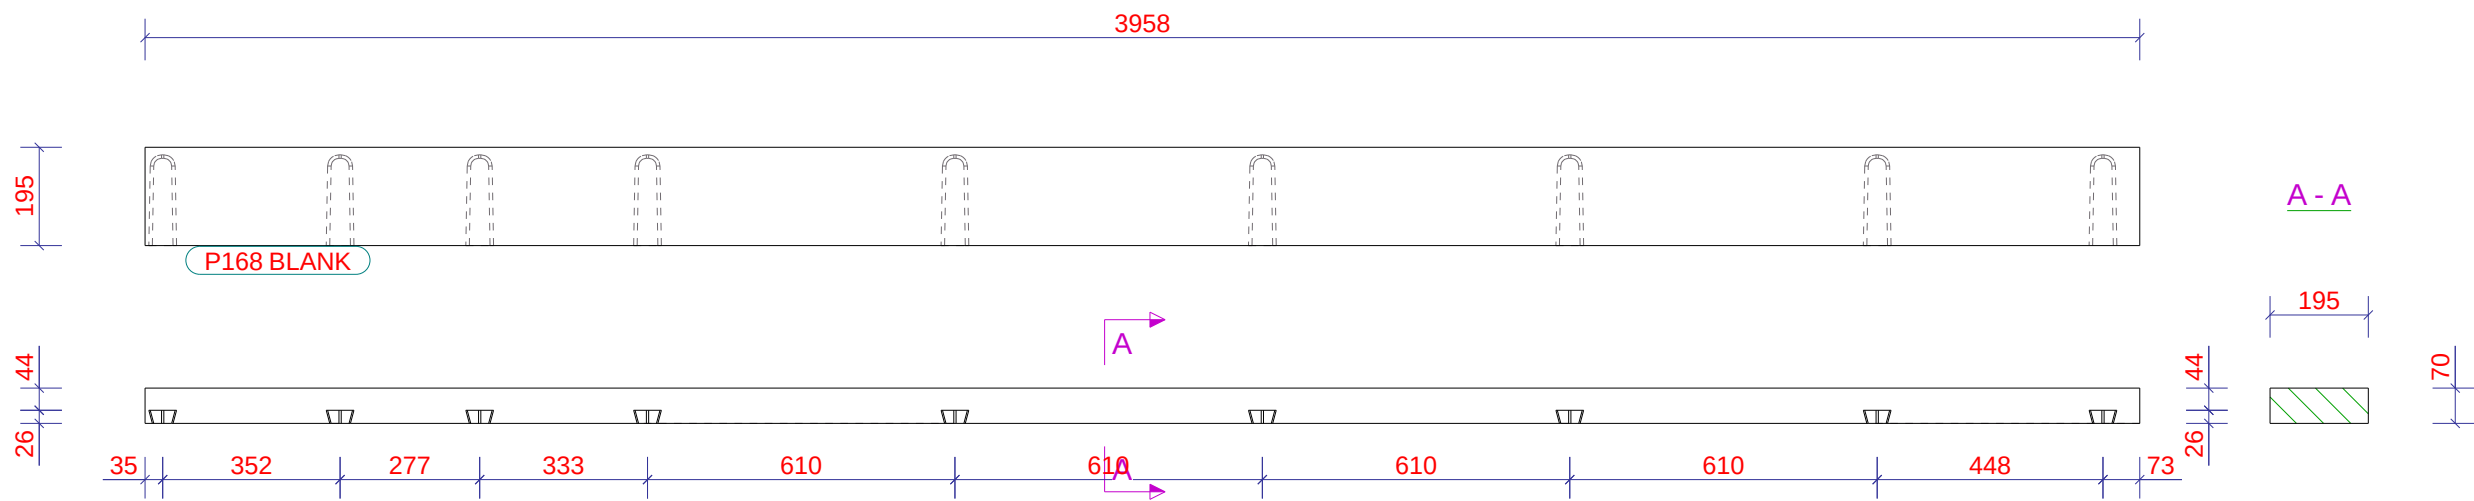

1	2	5	6
3	4	7	8
Zaaghoek		Neighoek	
1		5	
2		6	
3		7	
4		8	

Nr.	Merk	Materiaal	Afmeting HxBxL		Naam	Code	Aantal	Opmerking
P168	Z7	VUREN	195	x 70 3958	ZOLDER_GORDING		1	BLANK

Werk: Nieuwe Houten Woning Met Aanbouw En Risaliet		Getekend: D. de Koning				
Onderwerp: ZOLDER_GORDING		Datum: 13.01.2023				
		Schaal: 1:15				
Opdrachtgever: Familie Planken				Project: 203096		
				Tekening: W [P168]		Formaat: A3
Kievitsweg 112, 2983 AE Ridderkerk				Status:		

Tekla Structures


1	2	5	6
3	4	7	8
Zaaghoek		Neighoek	
1		5	
2		6	
3		7	
4		8	

Nr.	Merk	Materiaal	Afmeting HxBxL		Naam	Code	Aantal	Opmerking
P169	Z8	VUREN	195	x 70	5935	ZOLDER_GORDING	2	BLANK

Werk:	Nieuwe Houten Woning Met Aanbouw En Risaliet
Onderwerp:	ZOLDER_GORDING
Opdrachtgever:	Familie Planken
	Kievitsweg 112, 2983 AE Ridderkerk

Getekend:	D. de Koning
Datum:	13.01.2023
Schaal:	1:10
Tekla Structures	

Project:		203096	
Tekening:		W [P169]	Formaat: A3
Status:			

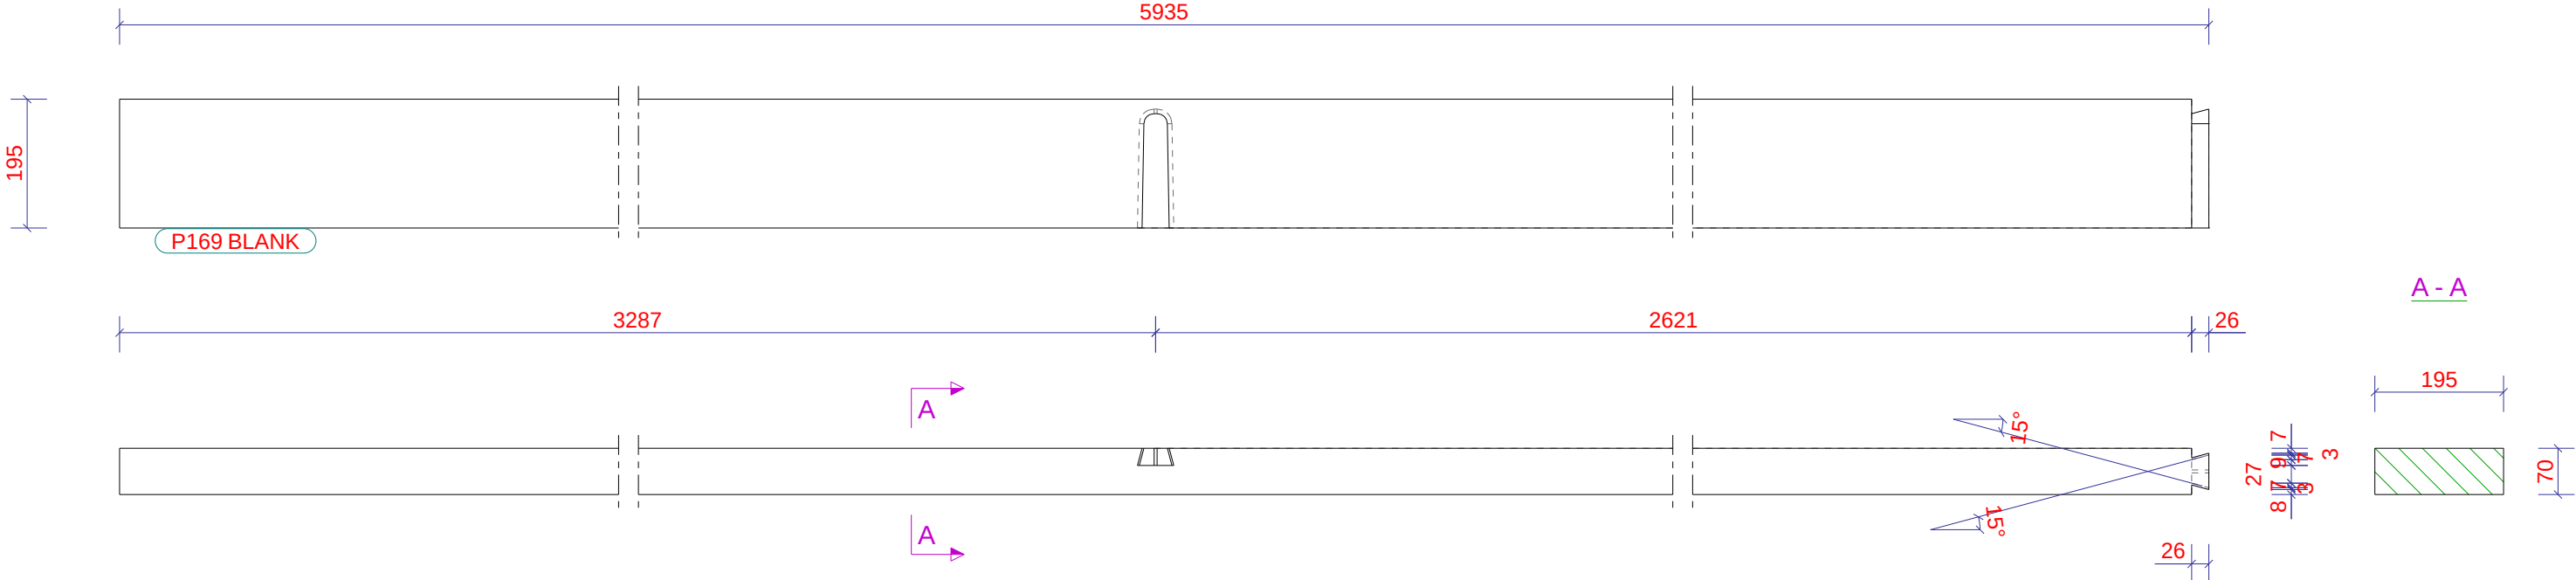


Tekla Structures


1	2	5	6
3	4	7	8
Zaaghoek		Neighoek	
1		5	
2		6	
3		7	
4		8	

Nr.	Merk	Materiaal	Afmeting HxBxL		Naam	Code	Aantal	Opmerking
P170	Z8	VUREN	195	70	3279	ZOLDER_GORDING	2	BLANK

Werk: Nieuwe Houten Woning Met Aanbouw En Risaliet		Getekend: D. de Koning			
Onderwerp: ZOLDER_GORDING		Datum: 13.01.2023			
Opdrachtgever: Familie Planken		Schaal: 1:5			
Kievitsweg 112, 2983 AE Ridderkerk					
				Project: 203096	
				Tekening: W [P170]	
				Formaat: A3	
				Status:	

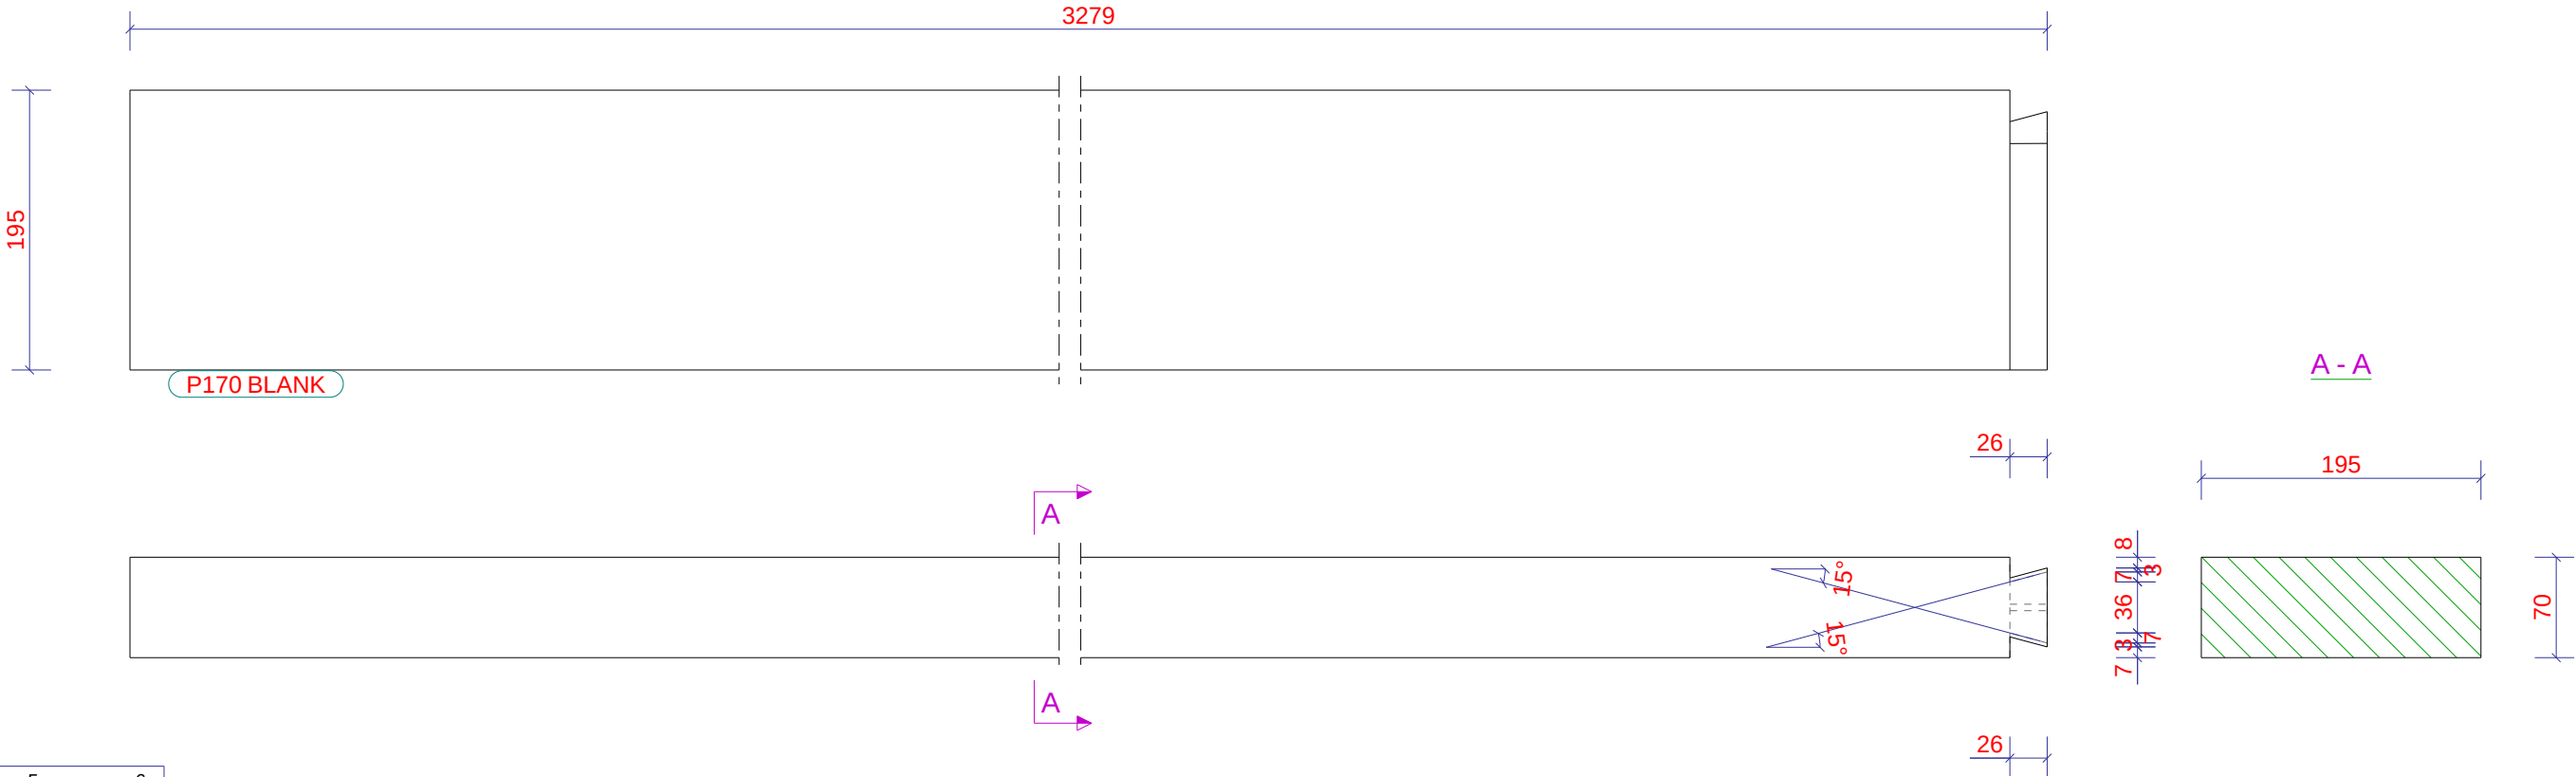

Tekla Structures

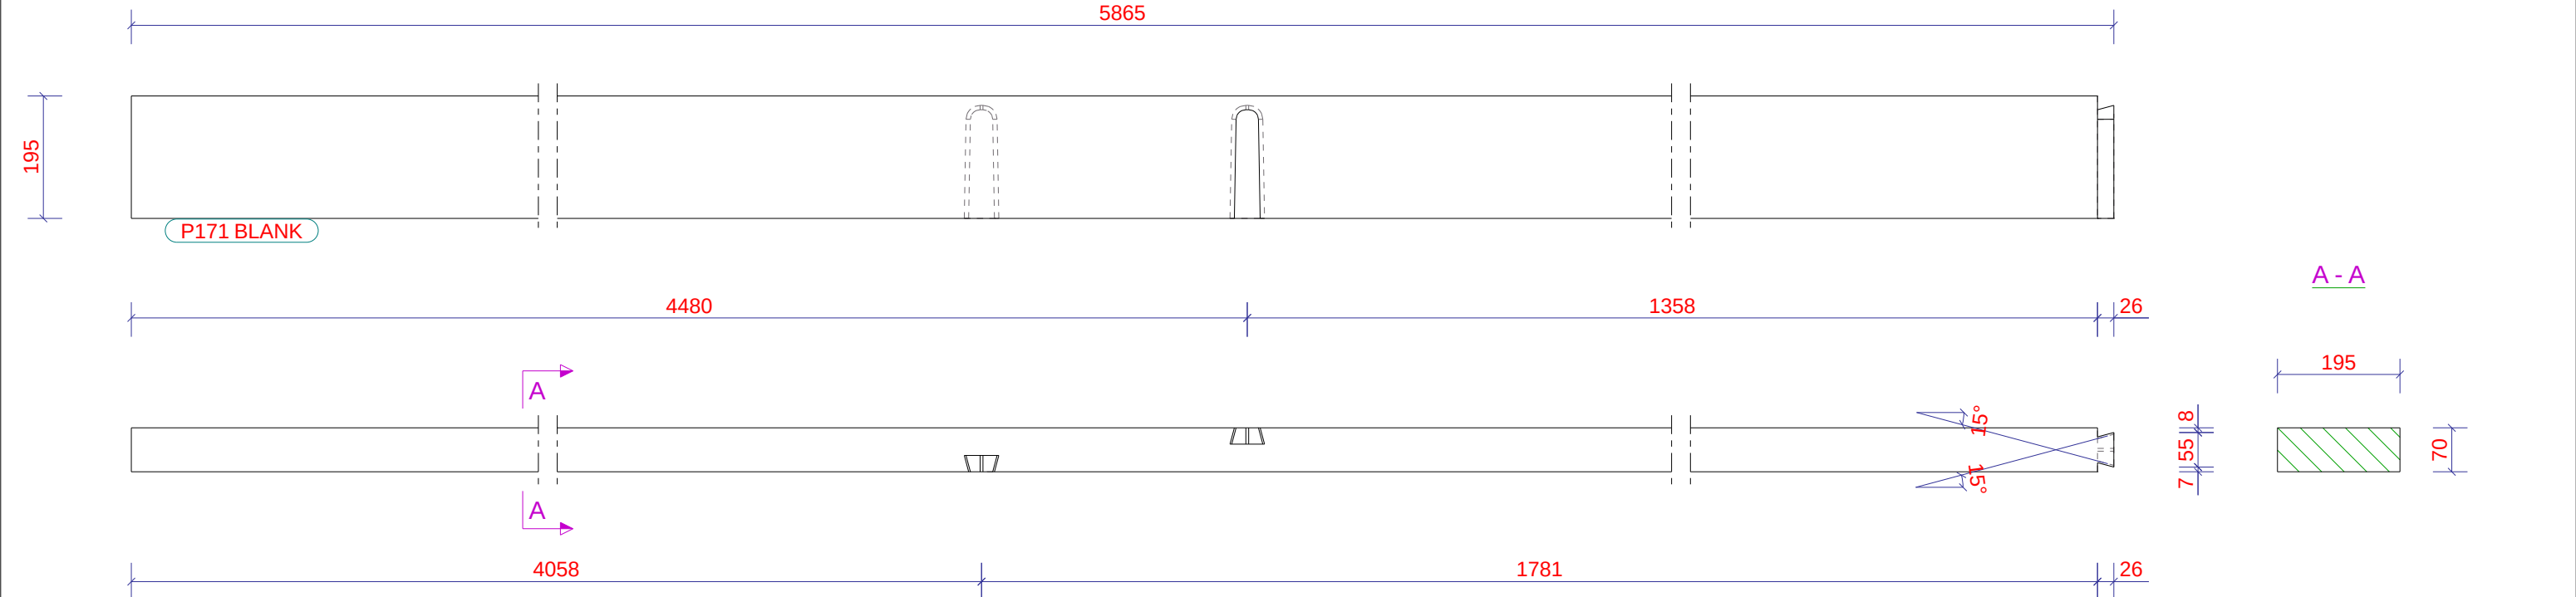

1	2	5	6
3	4	7	8
Zaaghoek		Neighoek	
1		5	
2		6	
3		7	
4		8	

Nr.	Merk	Materiaal	Afmeting HxBxL		Naam	Code	Aantal	Opmerking
P171	Z8	VUREN	195	x 70 5865	ZOLDER_GORDING		1	BLANK


Werk: Nieuwe Houten Woning Met Aanbouw En Risaliet		Getekend: D. de Koning				
Onderwerp: ZOLDER_GORDING		Datum: 13.01.2023				
		Schaal: 1:10				
Opdrachtgever: Familie Planken				Project: 203096		
Kievitsweg 112, 2983 AE Ridderkerk				Tekening: W [P171]		Formaat: A3
				Status:		



Tekla Structures

1	2	5	6
3	4	7	8
Zaaghoek		Neighoek	
1		5	
2		6	
3		7	
4		8	

Nr.	Merk	Materiaal	Afmeting HxBxL		Naam	Code	Aantal	Opmerking
P172	Z7	VUREN	195	x 70	2889	ZOLDER_GORDING	2	BLANK
P172	Z9	VUREN	195	x 70	2889	ZOLDER_GORDING	2	BLANK

Werk: Nieuwe Houten Woning Met Aanbouw En Risaliet	Getekend: D. de Koning	Project: 203096	
Onderwerp: ZOLDER_GORDING	Datum: 13.01.2023		
Opdrachtgever: Familie Planken	Schaal: 1:10	Formaat: A3	
Kievitsweg 112, 2983 AE Ridderkerk			
Tekla Structures		Status:	

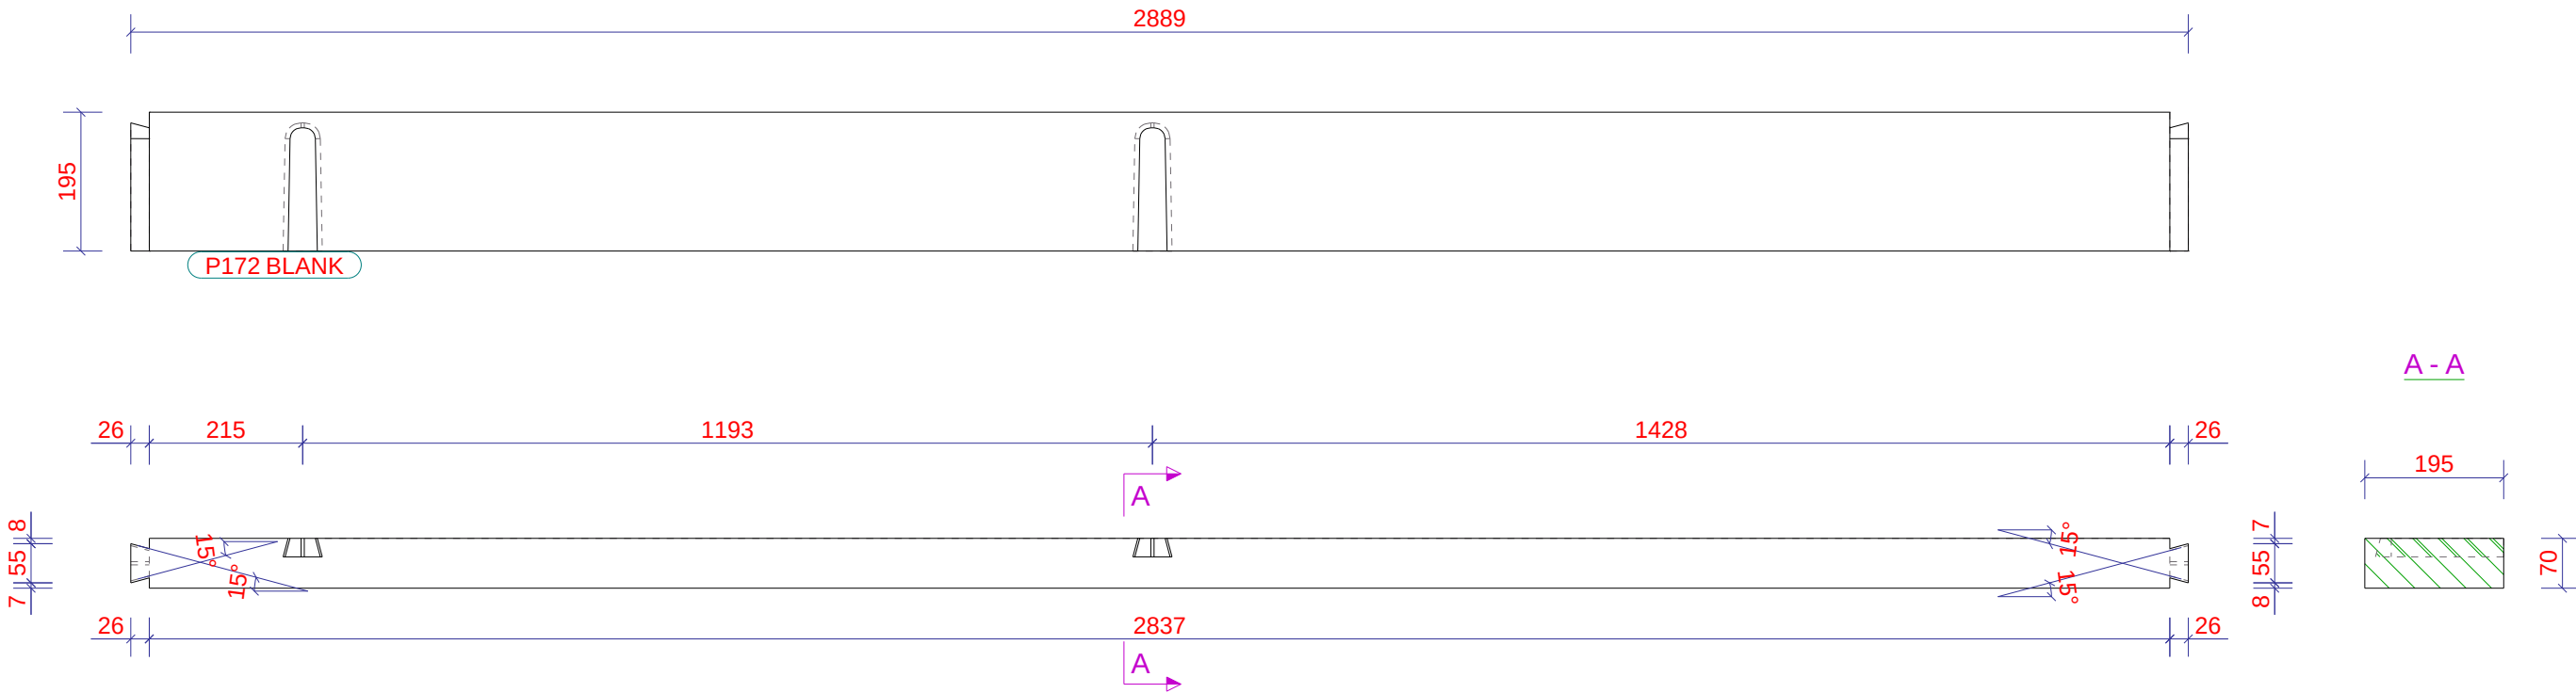


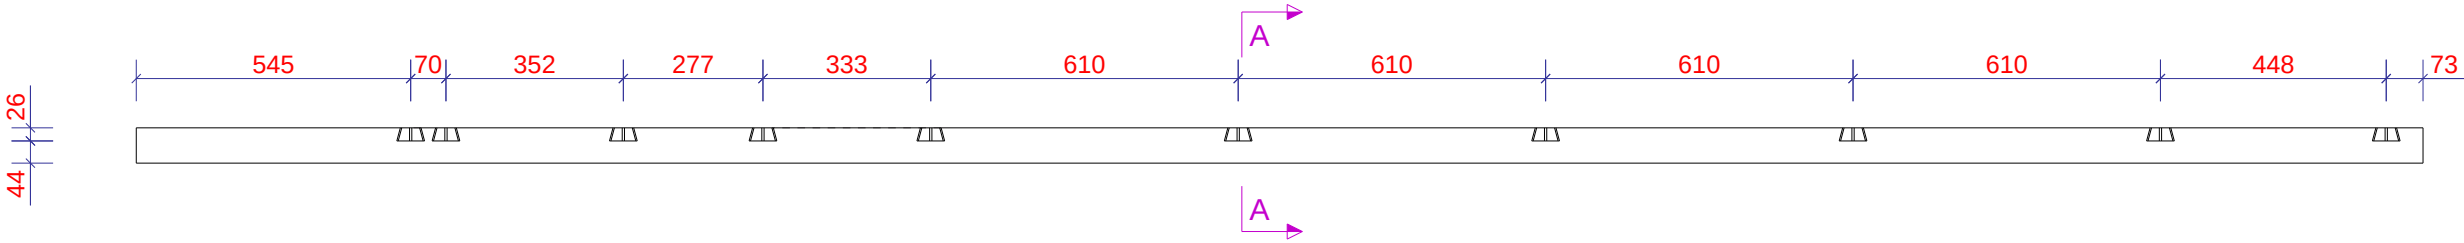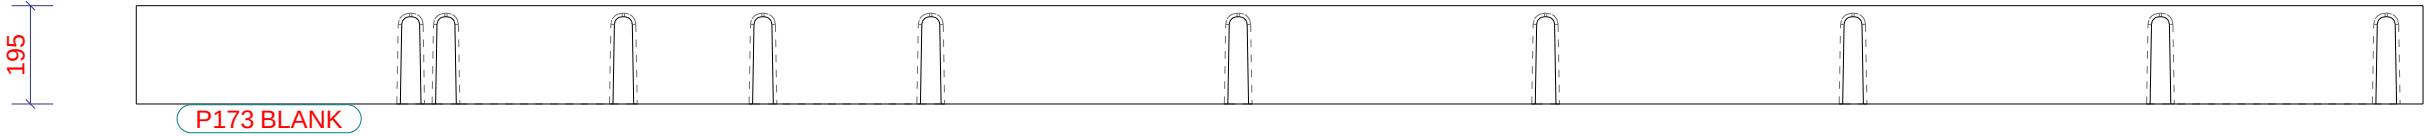

1	2	5	6
3	4	7	8
Zaaghoek		Neighoek	
1		5	
2		6	
3		7	
4		8	


Nr.	Merk	Materiaal	Afmeting HxBxL		Naam	Code	Aantal	Opmerking
P173	Z7	VUREN	195	x 70	4538	ZOLDER_GORDING	1	BLANK

Werk: Nieuwe Houten Woning Met Aanbouw En Risaliet		Getekend: D. de Koning			
Onderwerp: ZOLDER_GORDING		Datum: 13.01.2023			
Opdrachtgever: Familie Planken		Schaal: 1:15			
Kievitsweg 112, 2983 AE Ridderkerk				Project: 203096	
				Tekening: W [P173]	
				Formaat: A3	
				Status:	

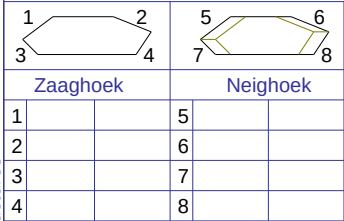

Nr.	Merk	Materiaal	Afmeting HxBxL		Naam	Code	Aantal	Opmerking
P182	Z9	VUREN	195	x 70	3936	ZOLDER_GORDING	1	BLANK




Werk: Nieuwe Houten Woning Met Aanbouw En Risaliet		Getekend: D. de Koning			
Onderwerp: ZOLDER_GORDING		Datum: 13.01.2023			
		Schaal: 1:15			
Opdrachtgever: Familie Planken					
Kievitsweg 112, 2983 AE Ridderkerk					
				Project: 203096	
				Tekening: W [P182]	
				Status: A3	

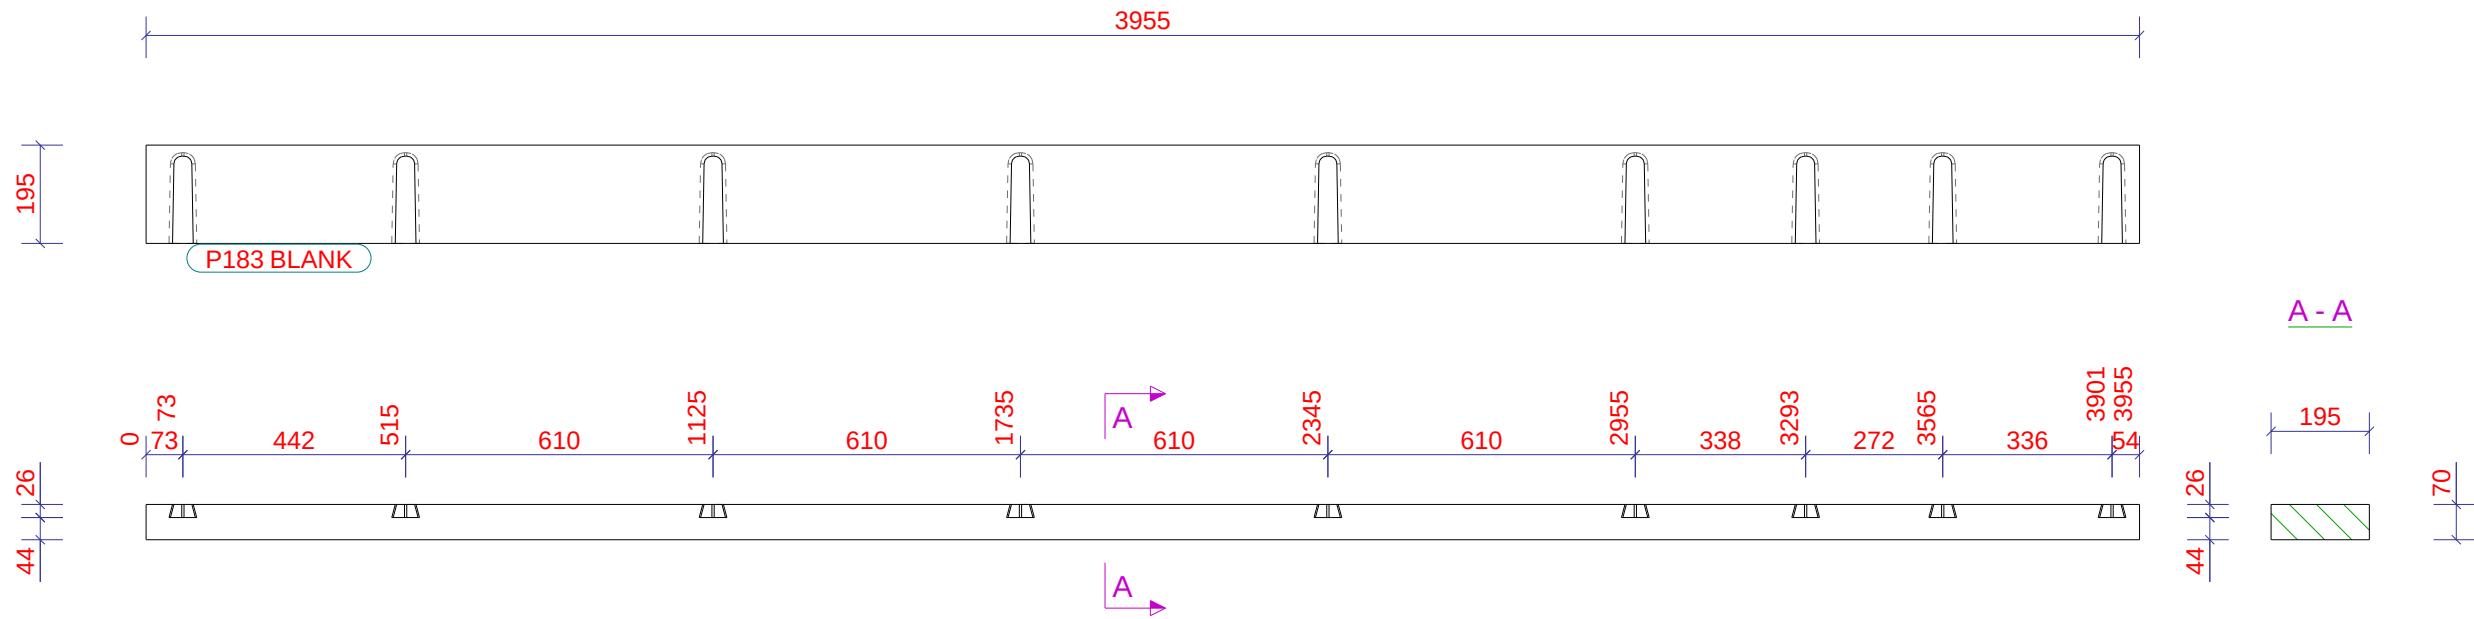

1	2	5	6
3	4	7	8
Zaaghoek		Neighoek	
1		5	
2		6	
3		7	
4		8	

Nr.	Merk	Materiaal	Afmeting HxBxL		Naam	Code	Aantal	Opmerking
P183	Z9	VUREN	195	x 70 3956	ZOLDER_GORDING		1	BLANK

Werk: Nieuwe Houten Woning Met Aanbouw En Risaliet		Getekend: D. de Koning			
Onderwerp: ZOLDER_GORDING		Datum: 13.01.2023			
Opdrachtgever: Familie Planken		Schaal: 1:15			
Kievitsweg 112, 2983 AE Ridderkerk				Project: 203096	
				Tekening: W [P183]	
				Formaat: A3	
				Status:	

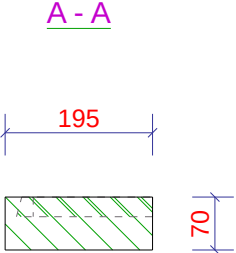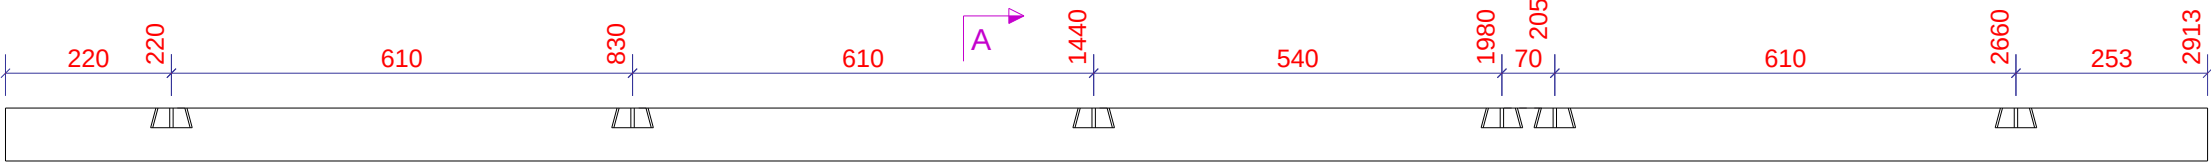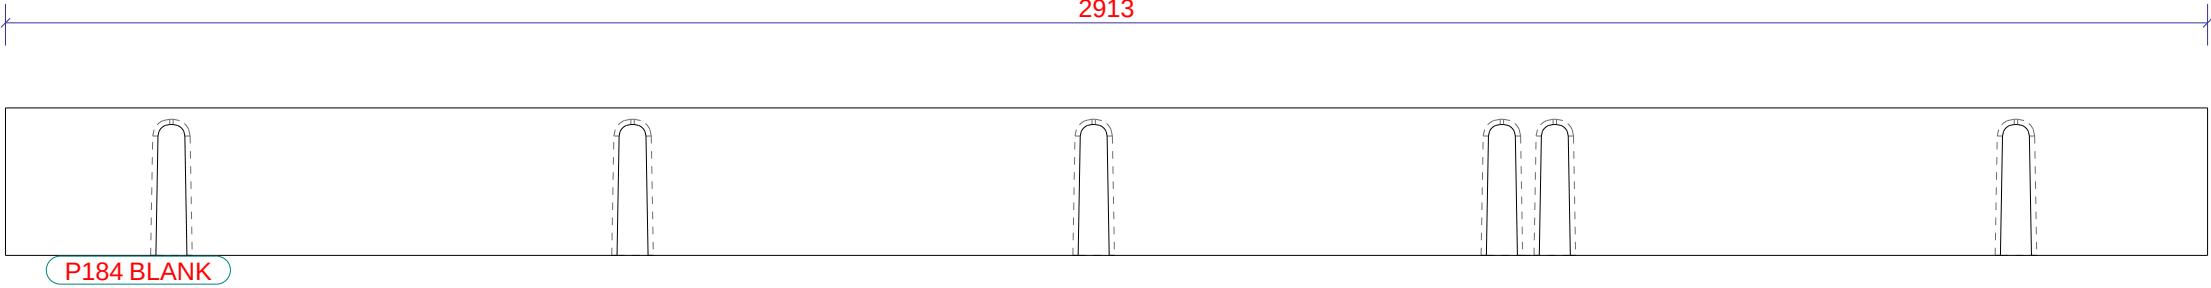

1	2	5	6
3	4	7	8
Zaaghoek		Neighoek	
1		5	
2		6	
3		7	
4		8	

Nr.	Merk	Materiaal	Afmeting HxBxL		Naam	Code	Aantal	Opmerking
P184	Z8	VUREN	195 x 70	2913	ZOLDER_GORDING		1	BLANK

Werk: Nieuwe Houten Woning Met Aanbouw En Risaliet		Getekend: D. de Koning			
Onderwerp: ZOLDER_GORDING		Datum: 13.01.2023			
Opdrachtgever: Familie Planken		Schaal: 1:10			
Kievitsweg 112, 2983 AE Ridderkerk				Project: 203096 Tekening: W [P184] Status: Formaat: A3	

Tekla Structures

1	2	5	6
3	4	7	8
Zaaghoek		Neighoek	
1		5	
2		6	
3		7	
4		8	

Nr.	Merk	Materiaal	Afmeting HxBxL		Naam	Code	Aantal	Opmerking
P188	Z9	VUREN	195	x 70	3956	ZOLDER_GORDING	1	BLANK

Werk:	Nieuwe Houten Woning Met Aanbouw En Risaliet
Onderwerp:	ZOLDER_GORDING
Opdrachtgever:	Familie Planken
	Kievitsweg 112, 2983 AE Ridderkerk

Getekend:	D. de Koning
Datum:	13.01.2023
Schaal:	1:5
	


Project:			203096
Tekening:		W [P188]	Formaat: A3
Status:			

Tekla Structures

1	2	5	6
3	4	7	8
Zaaghoek		Neighoek	
1		5	
2		6	
3		7	
4		8	

Nr.	Merk	Materiaal	Afmeting HxBxL		Naam	Code	Aantal	Opmerking
P189	Z7	VUREN	195	x 70	4538	ZOLDER_GORDING	1	BLANK

Werk: Nieuwe Houten Woning Met Aanbouw En Risaliet		Getekend: D. de Koning			
Onderwerp: ZOLDER_GORDING		Datum: 13.01.2023			
		Schaal: 1:5			
Opdrachtgever: Familie Planken		 Tekla Structures			
Kievitsweg 112, 2983 AE Ridderkerk					
				Project: 203096	
				Tekening: W [P189]	
				Formaat: A3	
				Status:	

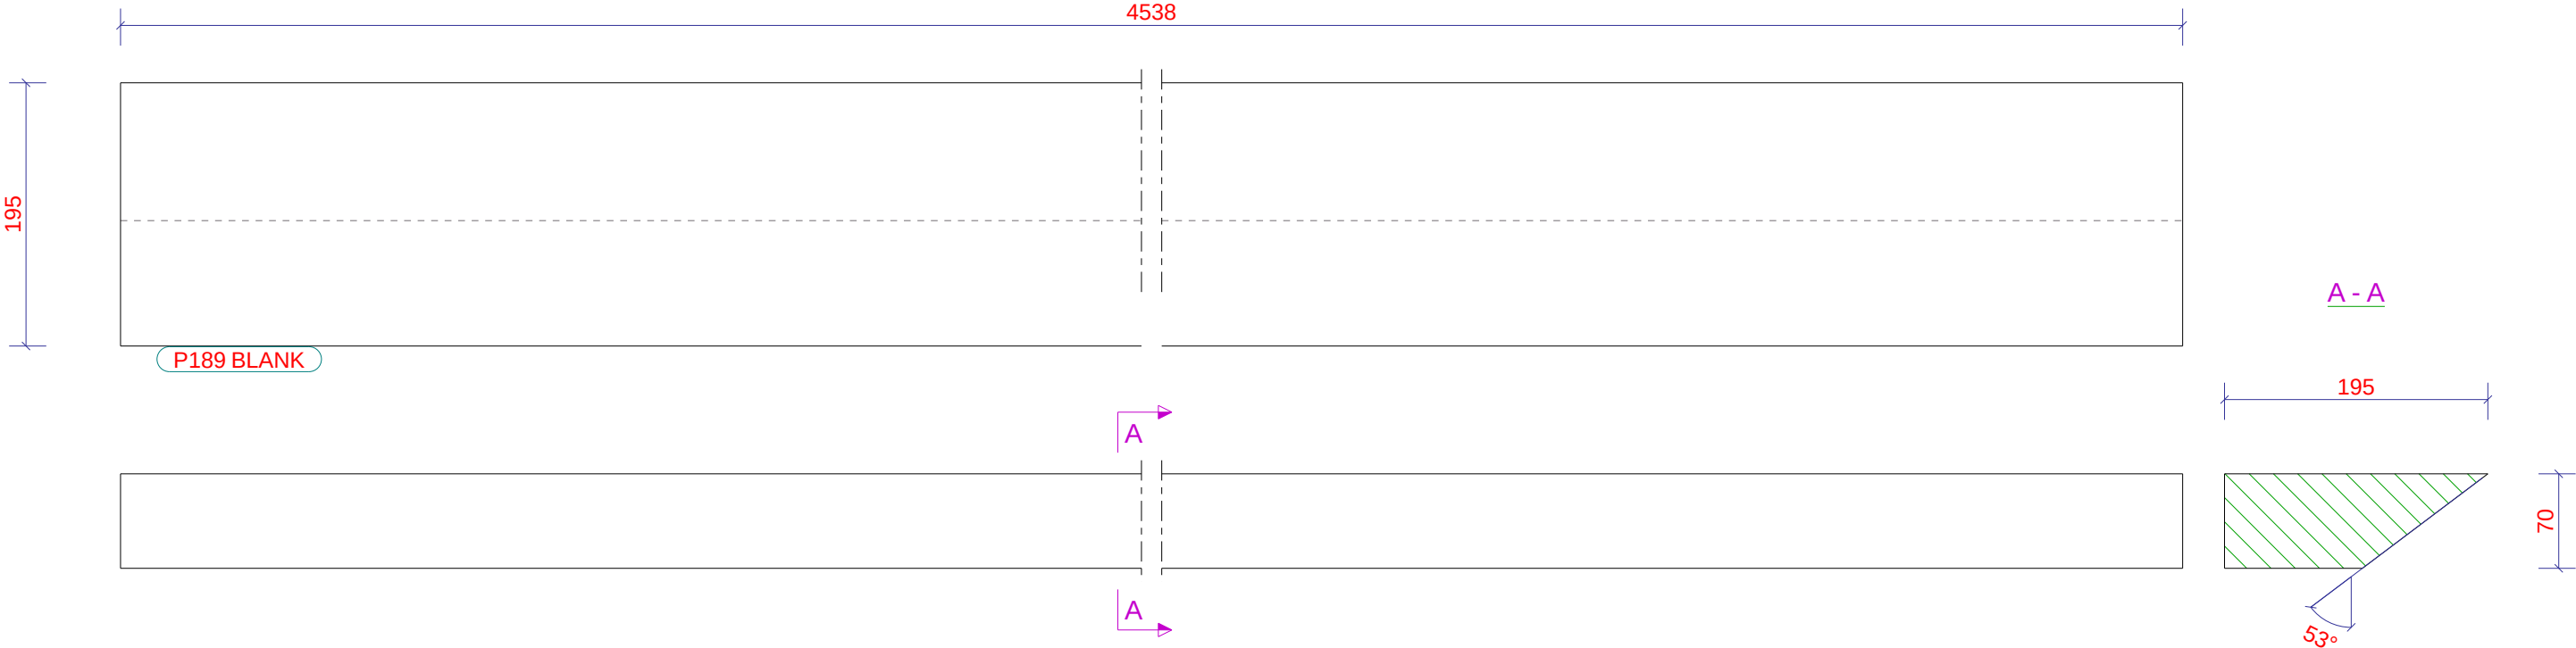


Tekla Structures

1	2	5	6
3	4	7	8
Zaaghoek		Neighoek	
1		5	
2		6	
3		7	
4		8	

Nr.	Merk	Materiaal	Afmeting HxBxL		Naam	Code	Aantal	Opmerking
P190	Z8	VUREN	195	x 70	2913	ZOLDER_GORDING	1	BLANK

Werk: Nieuwe Houten Woning Met Aanbouw En Risaliet	Getekend: D. de Koning	Project: 203096	
Onderwerp: ZOLDER_GORDING	Datum: 13.01.2023		
Opdrachtgever: Familie Planken	Schaal: 1:5		
Kievitsweg 112, 2983 AE Ridderkerk	Tekla Structures	Tekening: W [P190]	
		Formaat: A3	
		Status:	

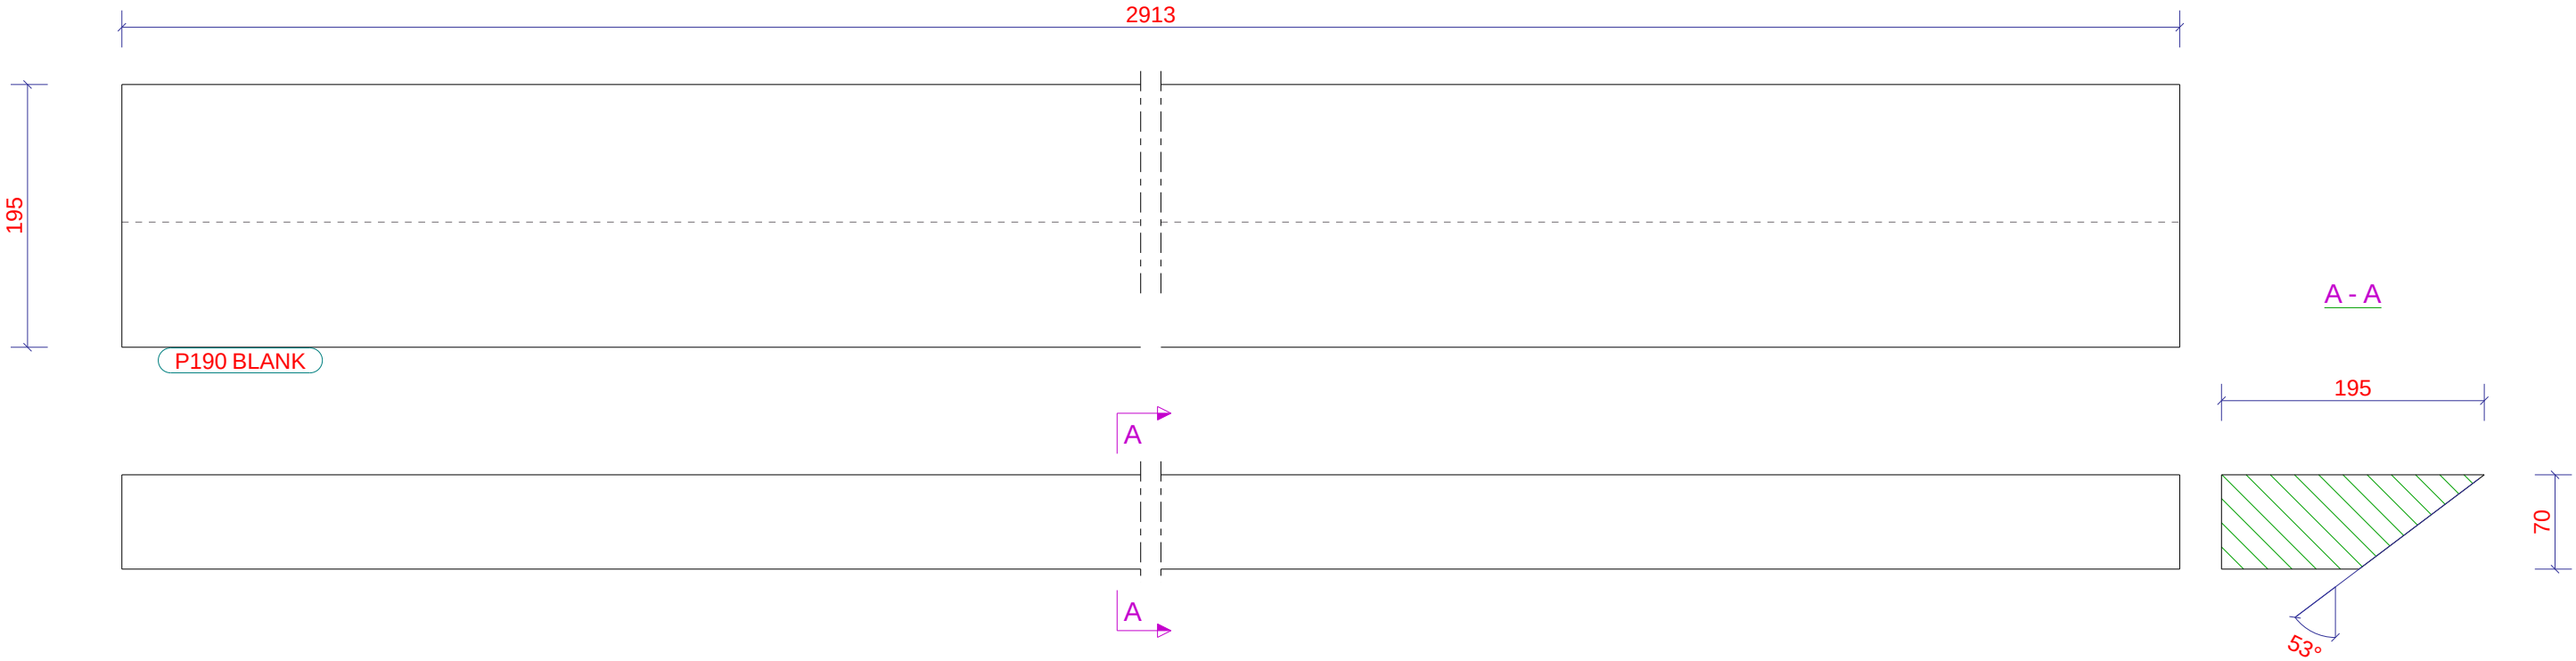

Tekla Structures

1	2	5	6
3	4	7	8
Zaaghoek		Neighoek	
1		5	
2		6	
3		7	
4		8	


Nr.	Merk	Materiaal	Afmeting HxBxL		Naam	Code	Aantal	Opmerking
P191	Z7	VUREN	195	x 70 3764	ZOLDER_GORDING		1	BLANK
P191	Z9	VUREN	195	x 70 3764	ZOLDER_GORDING		1	BLANK

Werk: Nieuwe Houten Woning Met Aanbouw En Risaliet		Getekend: D. de Koning			
Onderwerp: ZOLDER_GORDING		Datum: 13.01.2023			
		Schaal: 1:5			
Opdrachtgever: Familie Planken		 Tekla Structures			
Kievitsweg 112, 2983 AE Ridderkerk					
				Project: 203096	
				Tekening: W [P191]	
				Formaat: A3	
				Status:	

Tekla Structures

1	2	5	6
3	4	7	8
Zaaghoek		Neighoek	
1		5	
2		6	
3		7	
4		8	

Nr.	Merk	Materiaal	Afmeting HxBxL		Naam	Code	Aantal	Opmerking
P192	Z8	VUREN	195	x 70	230	ZOLDER_GORDING	1	BLANK

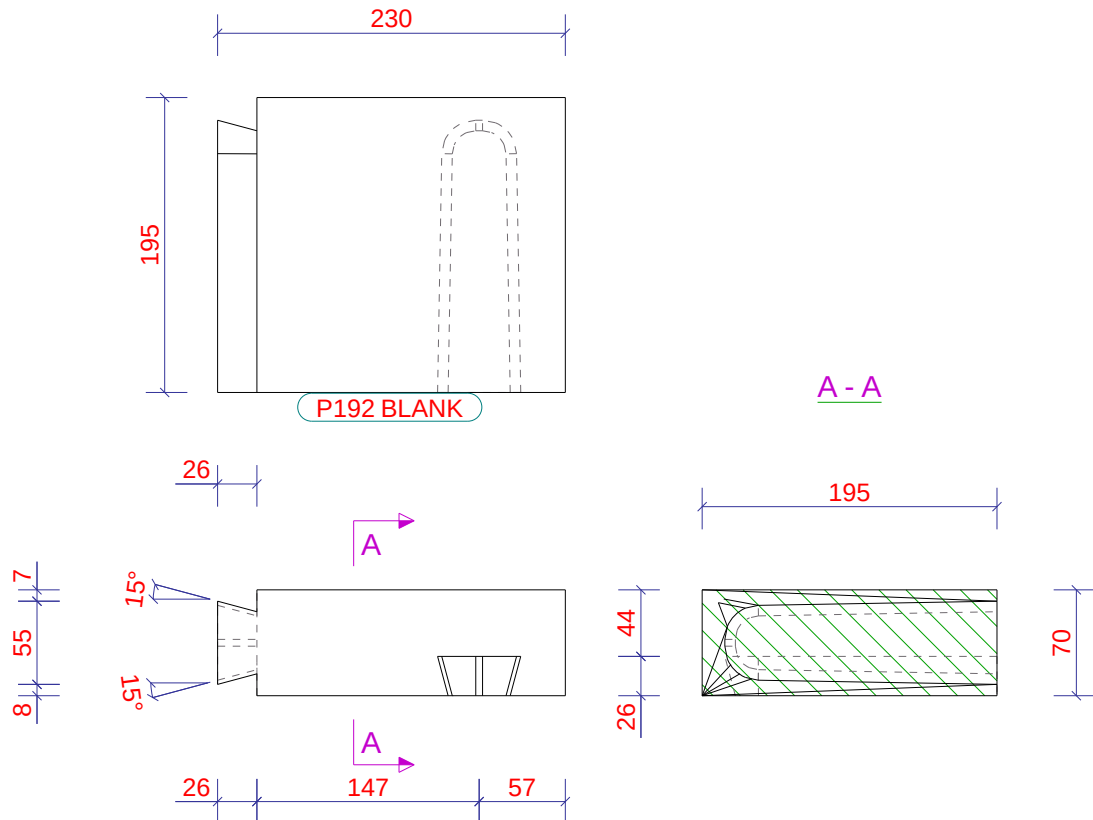

Werk:	Nieuwe Houten Woning Met Aanbouw En Risaliet
Onderwerp:	ZOLDER_GORDING
Opdrachtgever:	Familie Planken
	Kievitsweg 112, 2983 AE Ridderkerk

Getekend:	D. de Koning
Datum:	13.01.2023
Schaal:	1:5
Tekla Structures	


Project:		203096
Tekening:	W [P192]	Formaat: A3
Status:		


Tekla Structures

1	2	5	6
3	4	7	8
Zaaghoek		Neighoek	
1		5	
2		6	
3		7	
4		8	

Nr.	Merk	Materiaal	Afmeting HxBxL		Naam	Code	Aantal	Opmerking
P193	Z8	VUREN	195	x 70	3028	ZOLDER_GORDING	1	BLANK

Werk: Nieuwe Houten Woning Met Aanbouw En Risaliet		Getekend: D. de Koning			
Onderwerp: ZOLDER_GORDING		Datum: 13.01.2023			
Opdrachtgever: Familie Planken		Schaal: 1:5			
Kievitsweg 112, 2983 AE Ridderkerk				Project: 203096	
				Tekening: W [P193]	
				Formaat: A3	
				Status:	

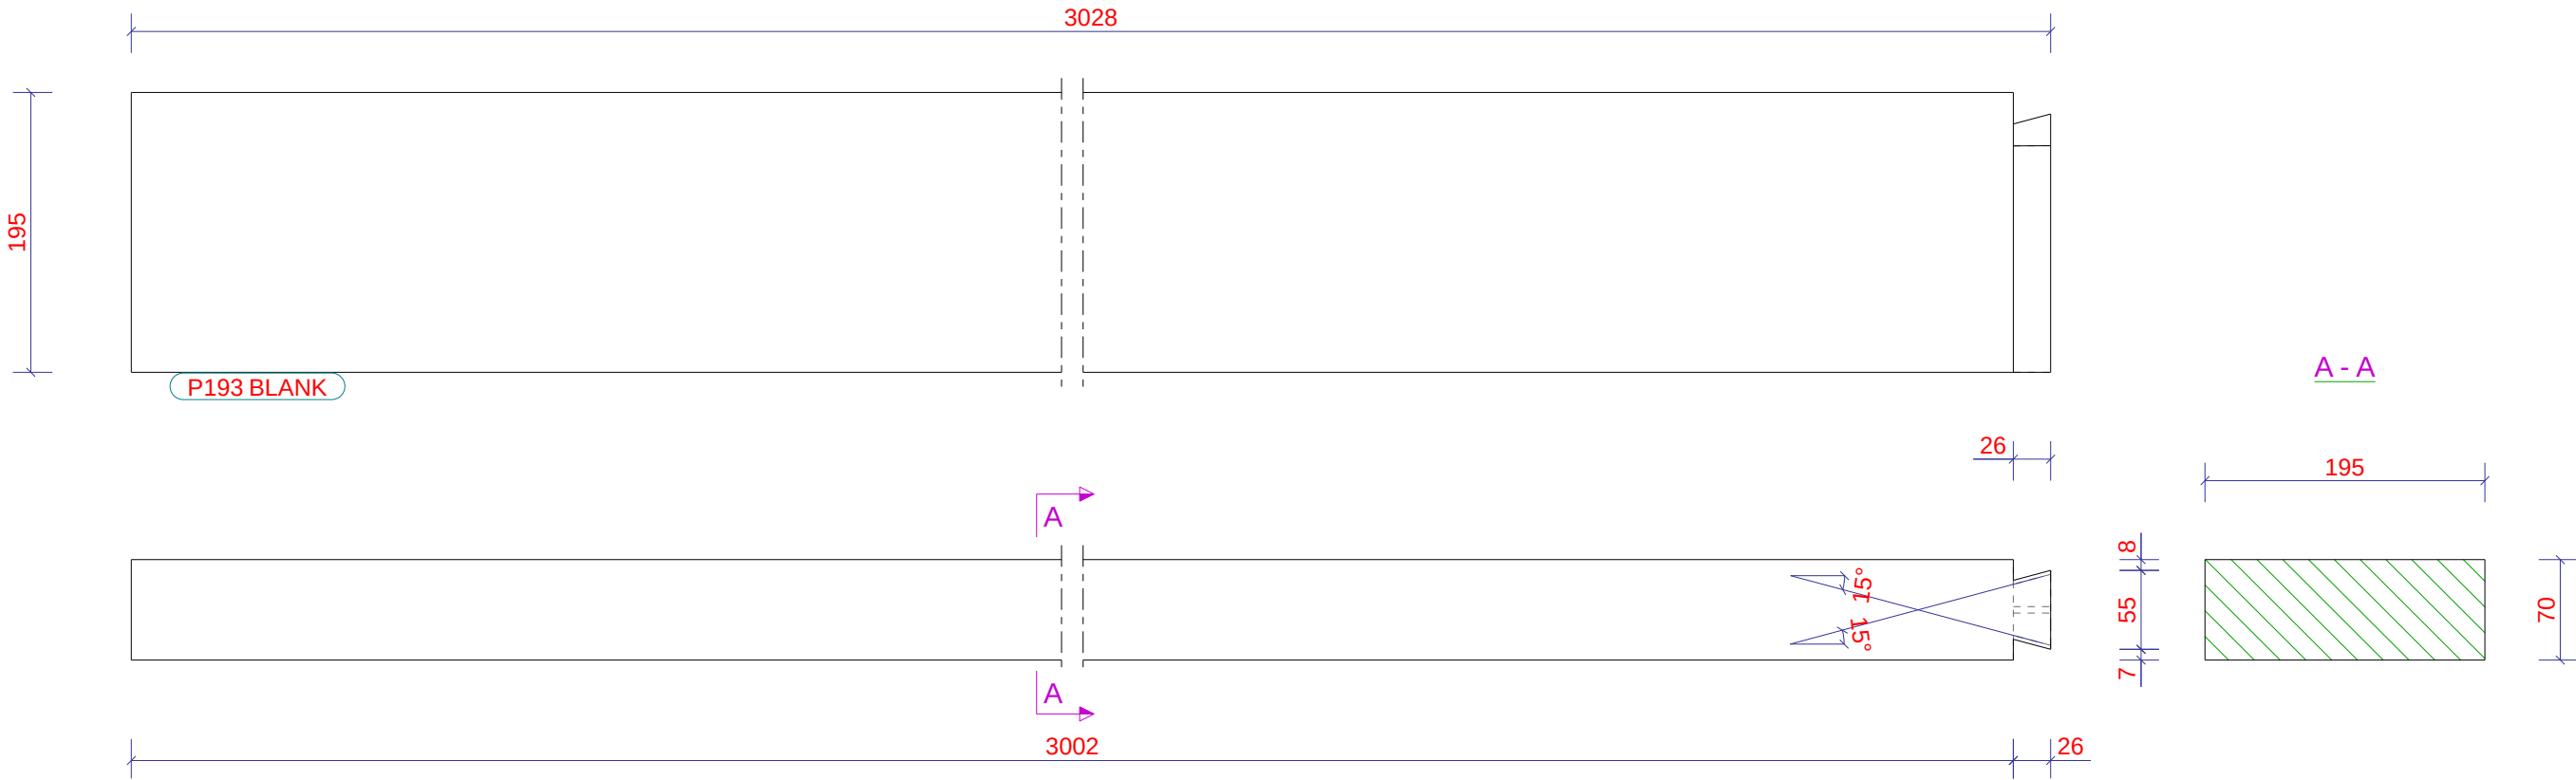

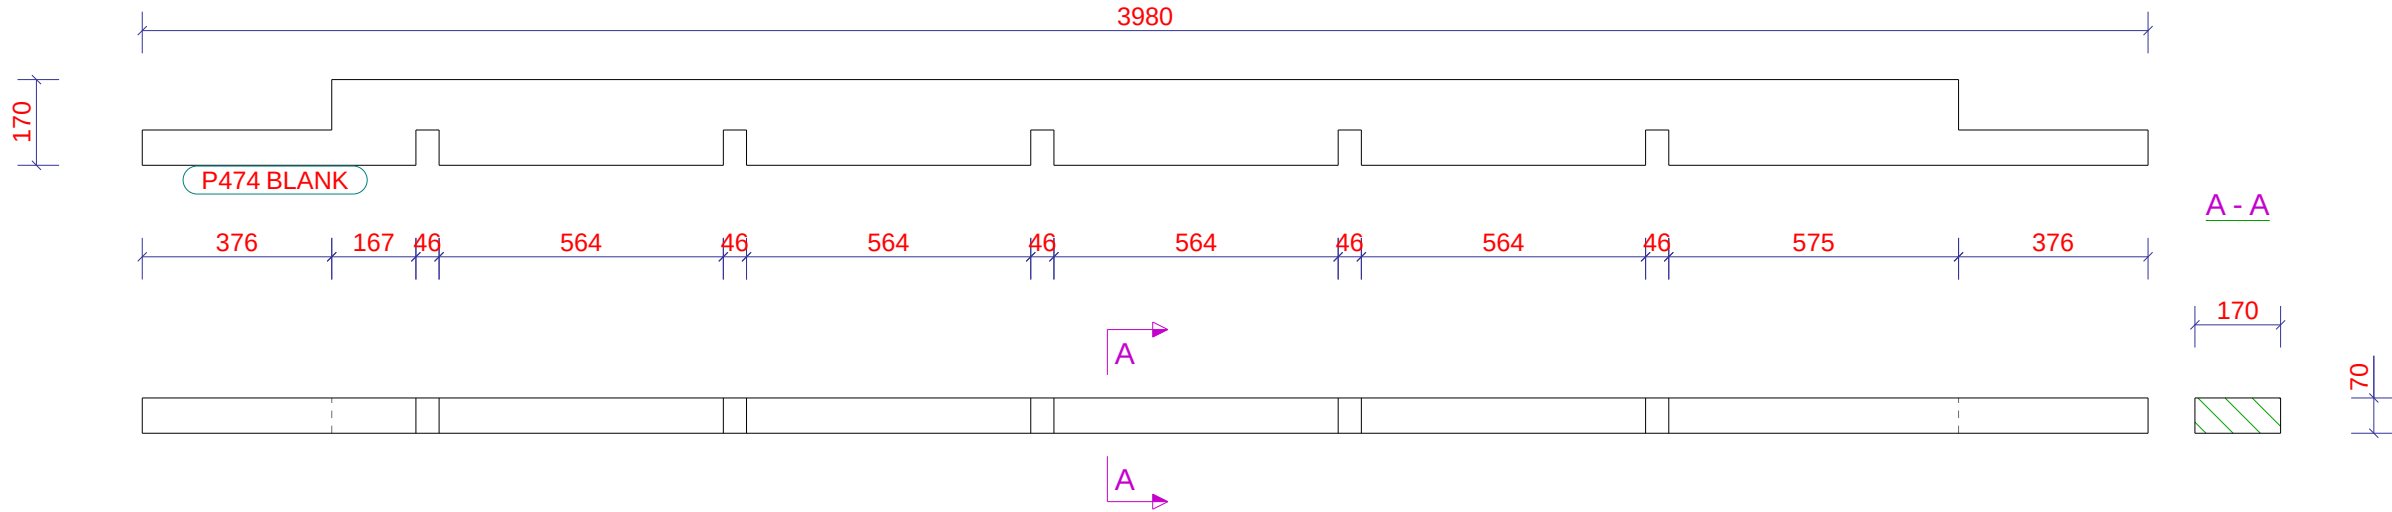

1	2	5	6
3	4	7	8
Zaaghoek		Neighoek	
1		5	
2		6	
3		7	
4		8	

Nr.	Merk	Materiaal	Afmeting HxBxL		Naam	Code	Aantal	Opmerking
P474	Z2	VUREN	170 x 70	3980	ZOLDER_GORDING		1	BLANK


Werk: Nieuwe Houten Woning Met Aanbouw En Risaliet		Getekend: D. de Koning			
Onderwerp: ZOLDER_GORDING		Datum: 13.01.2023			
Opdrachtgever: Familie Planken		Schaal: 1:15			
Kievitsweg 112, 2983 AE Ridderkerk					
				Project: 203096	
				Tekening: W [P474]	
				Formaat: A3	
				Status:	

Tekla Structures

1	2	5	6
3	4	7	8
Zaaghoek		Neighoek	
1		5	
2		6	
3		7	
4		8	

Nr.	Merk	Materiaal	Afmeting HxBxL		Naam	Code	Aantal	Opmerking
P476	Z2	VUREN	170	x 70	2875	ZOLDER_GORDING	1	BLANK

Werk: Nieuwe Houten Woning Met Aanbouw En Risaliet		Getekend: D. de Koning				
Onderwerp: ZOLDER_GORDING		Datum: 13.01.2023				
		Schaal: 1:10				
Opdrachtgever: Familie Planken				Project: 203096		
Kievitsweg 112, 2983 AE Ridderkerk				Tekening: W [P476]		Formaat: A3
				Status:		

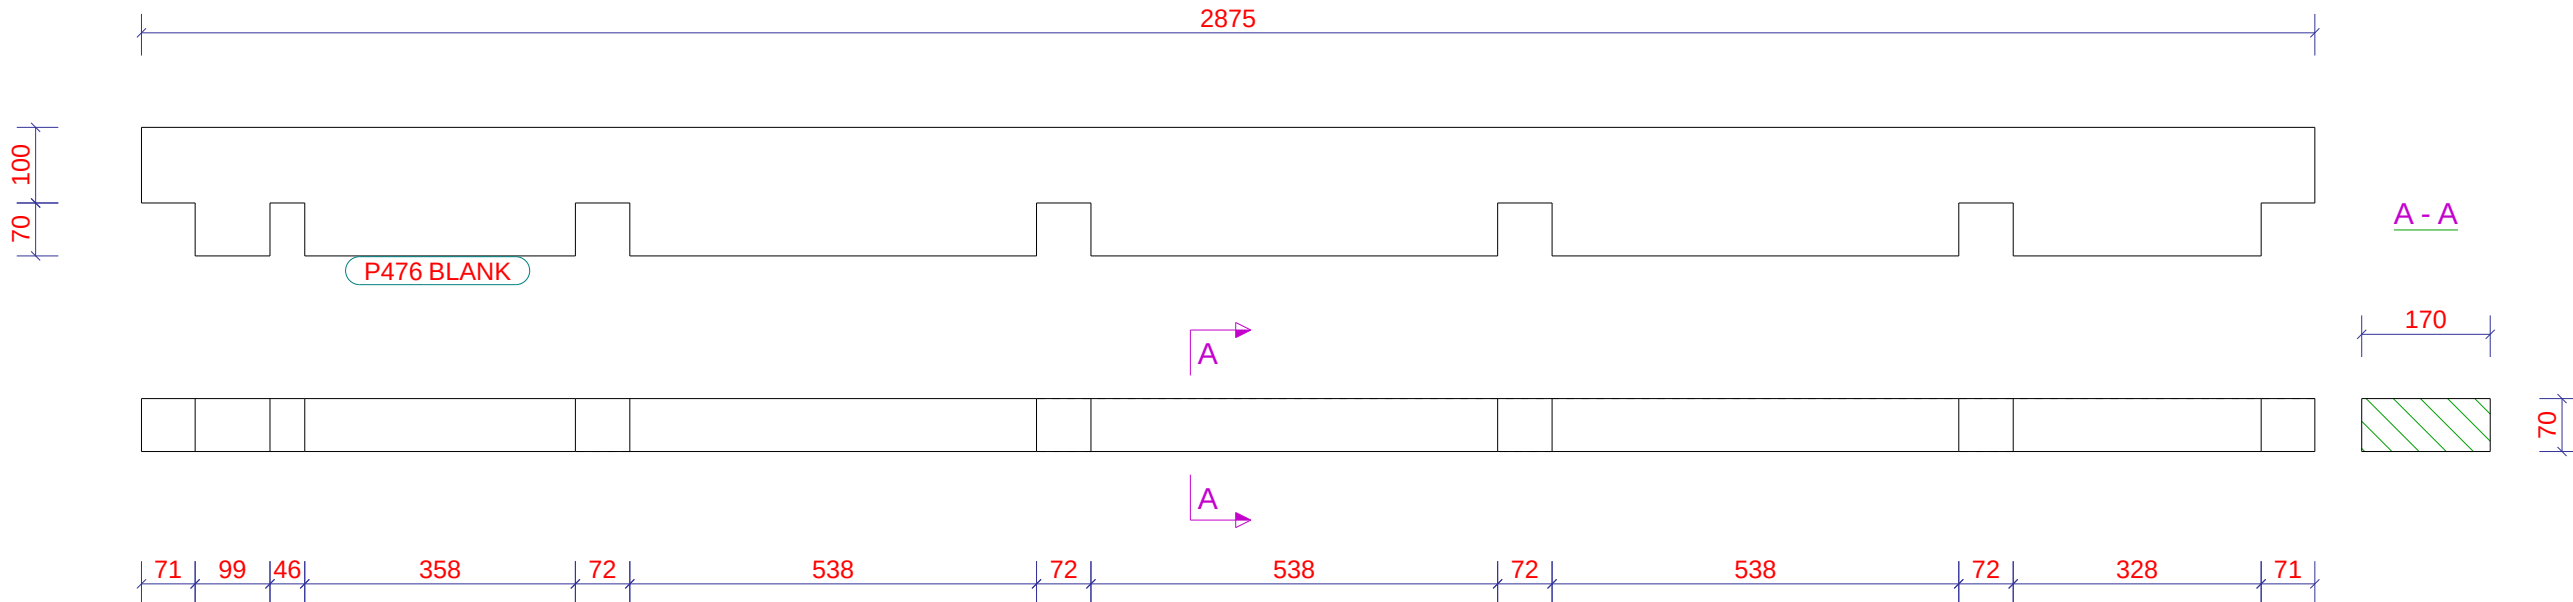

Tekla Structures

1	2	5	6
3	4	7	8
Zaaghoek		Neighoek	
1		5	
2		6	
3		7	
4		8	

Nr.	Merk	Materiaal	Afmeting HxBxL		Naam	Code	Aantal	Opmerking
P477	Z2	VUREN	170	70	2875	ZOLDER_GORDING	1	BLANK

Werk: Nieuwe Houten Woning Met Aanbouw En Risaliet		Getekend: D. de Koning				
Onderwerp: ZOLDER_GORDING		Datum: 13.01.2023				
		Schaal: 1:10				
Opdrachtgever: Familie Planken				Project: 203096		
Kievitsweg 112, 2983 AE Ridderkerk				Tekening: W [P477]		Formaat: A3
				Status:		

70 100

P477 BLANK

2875

A - A

170

70

A

A

71

503

72

538

72

538


72

538

72

328

71

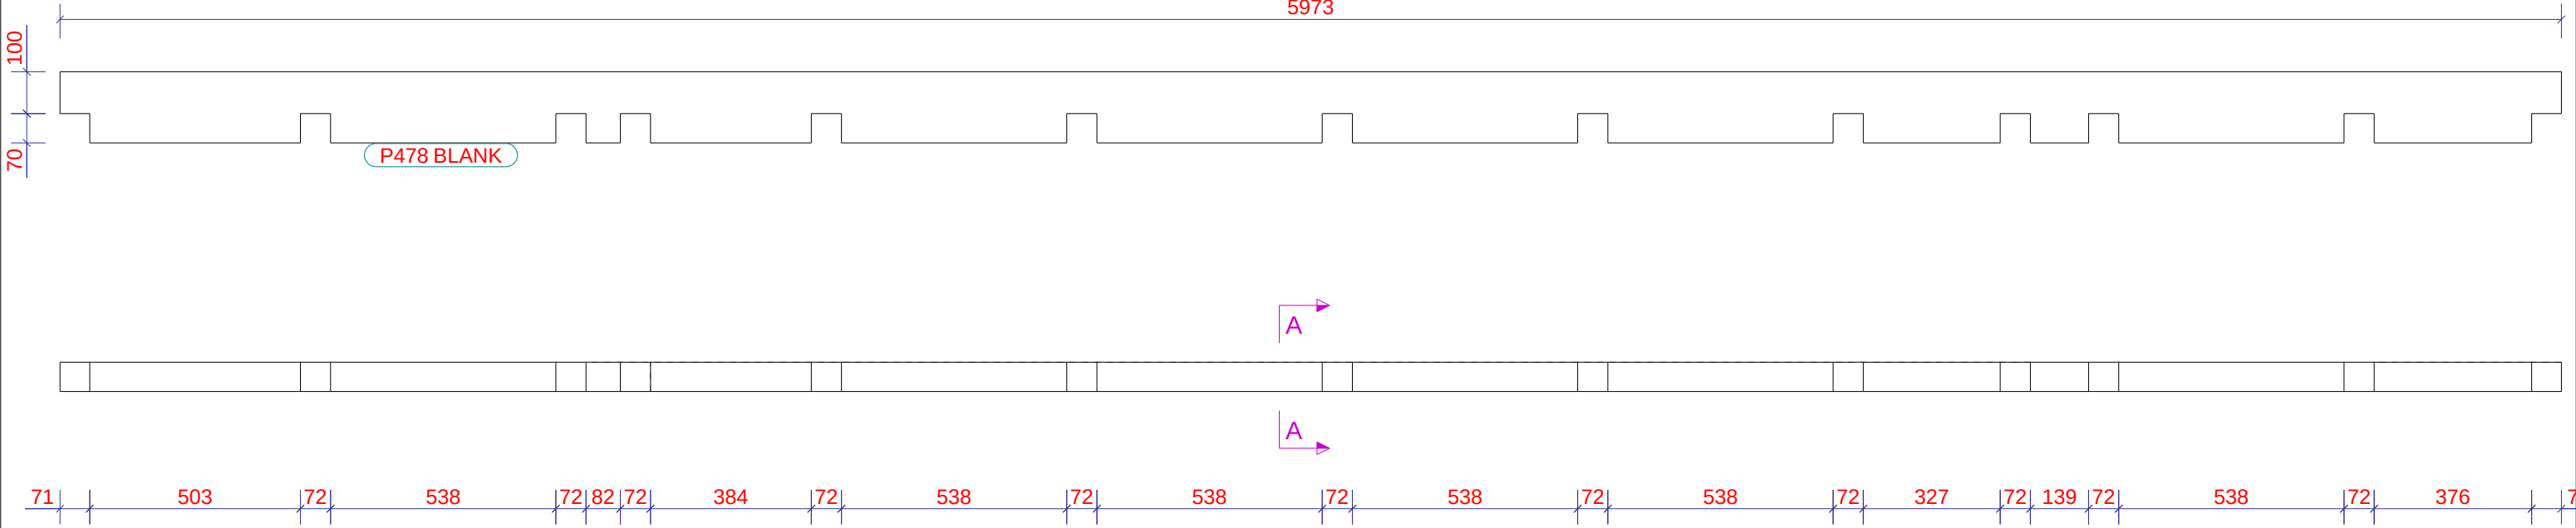

1	2	5	6
3	4	7	8
Zaaghoek		Neighoek	
1		5	
2		6	
3		7	
4		8	

Nr.	Merk	Materiaal	Afmeting HxBxL		Naam	Code	Aantal	Opmerking
P478	Z1	VUREN	170 x 70	5973	ZOLDER_GORDING		1	BLANK


Werk: Nieuwe Houten Woning Met Aanbouw En Risaliet		Getekend: D. de Koning			
Onderwerp: ZOLDER_GORDING		Datum: 13.01.2023			
Opdrachtgever: Familie Planken		Schaal: 1:15			
Kievitsweg 112, 2983 AE Ridderkerk					
				Project: 203096	
				Tekening: W [P478]	
				Formaat: A3	
				Status:	

Tekla Structures

1	2	5	6
3	4	7	8
Zaaghoek		Neighoek	
1		5	
2		6	
3		7	
4		8	

Nr.	Merk	Materiaal	Afmeting HxBxL		Naam	Code	Aantal	Opmerking
P480	Z12	VUREN	170	70	1476	ZOLDER_GORDING	1	BLANK

Werk: Nieuwe Houten Woning Met Aanbouw En Risaliet		Getekend: D. de Koning			
Onderwerp: ZOLDER_GORDING		Datum: 13.01.2023			
Opdrachtgever: Familie Planken		Schaal: 1:5			
Kievitsweg 112, 2983 AE Ridderkerk		 Tekla Structures		Project: 203096	
				Tekening: W [P480]	
				Formaat: A3	
				Status:	

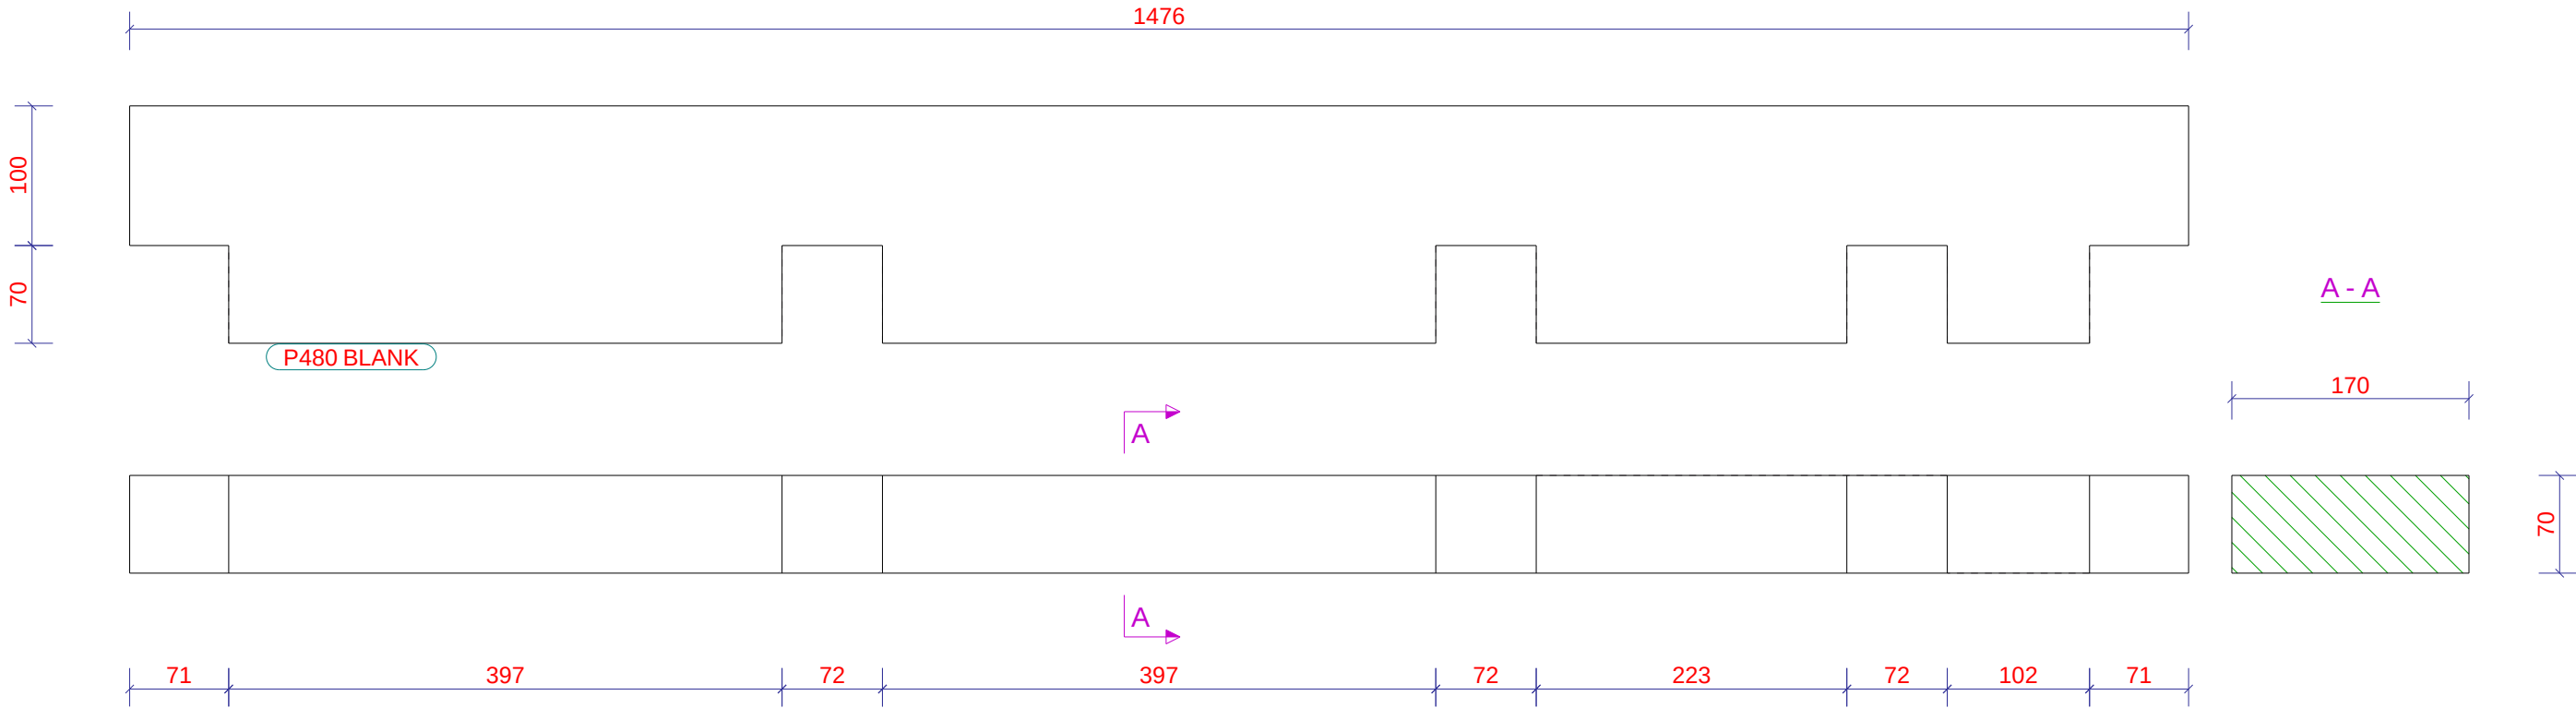

Tekla Structures


					
Zaaghoek			Neighoek		
1	135.0	45.0	5		
2	135.0	45.0	6		
3	135.0	45.0	7		
4	135.0	45.0	8		

Nr.	Merk	Materiaal	Afmeting HxBxL		Naam	Code	Aantal	Opmerking
P510	Z12	VUREN	70	x 44	433	ZOLDER_GORDING	1	BLANK

Werk:	Nieuwe Houten Woning Met Aanbouw En Risaliet
Onderwerp:	ZOLDER_GORDING
Opdrachtgever:	Familie Planken
	Kievitsweg 112, 2983 AE Ridderkerk

Getekend:	D. de Koning
Datum:	13.01.2023
Schaal:	1:2
Tekla Structures	



Project:			203096
Tekening:		W [P510]	Formaat: A3
Status:			

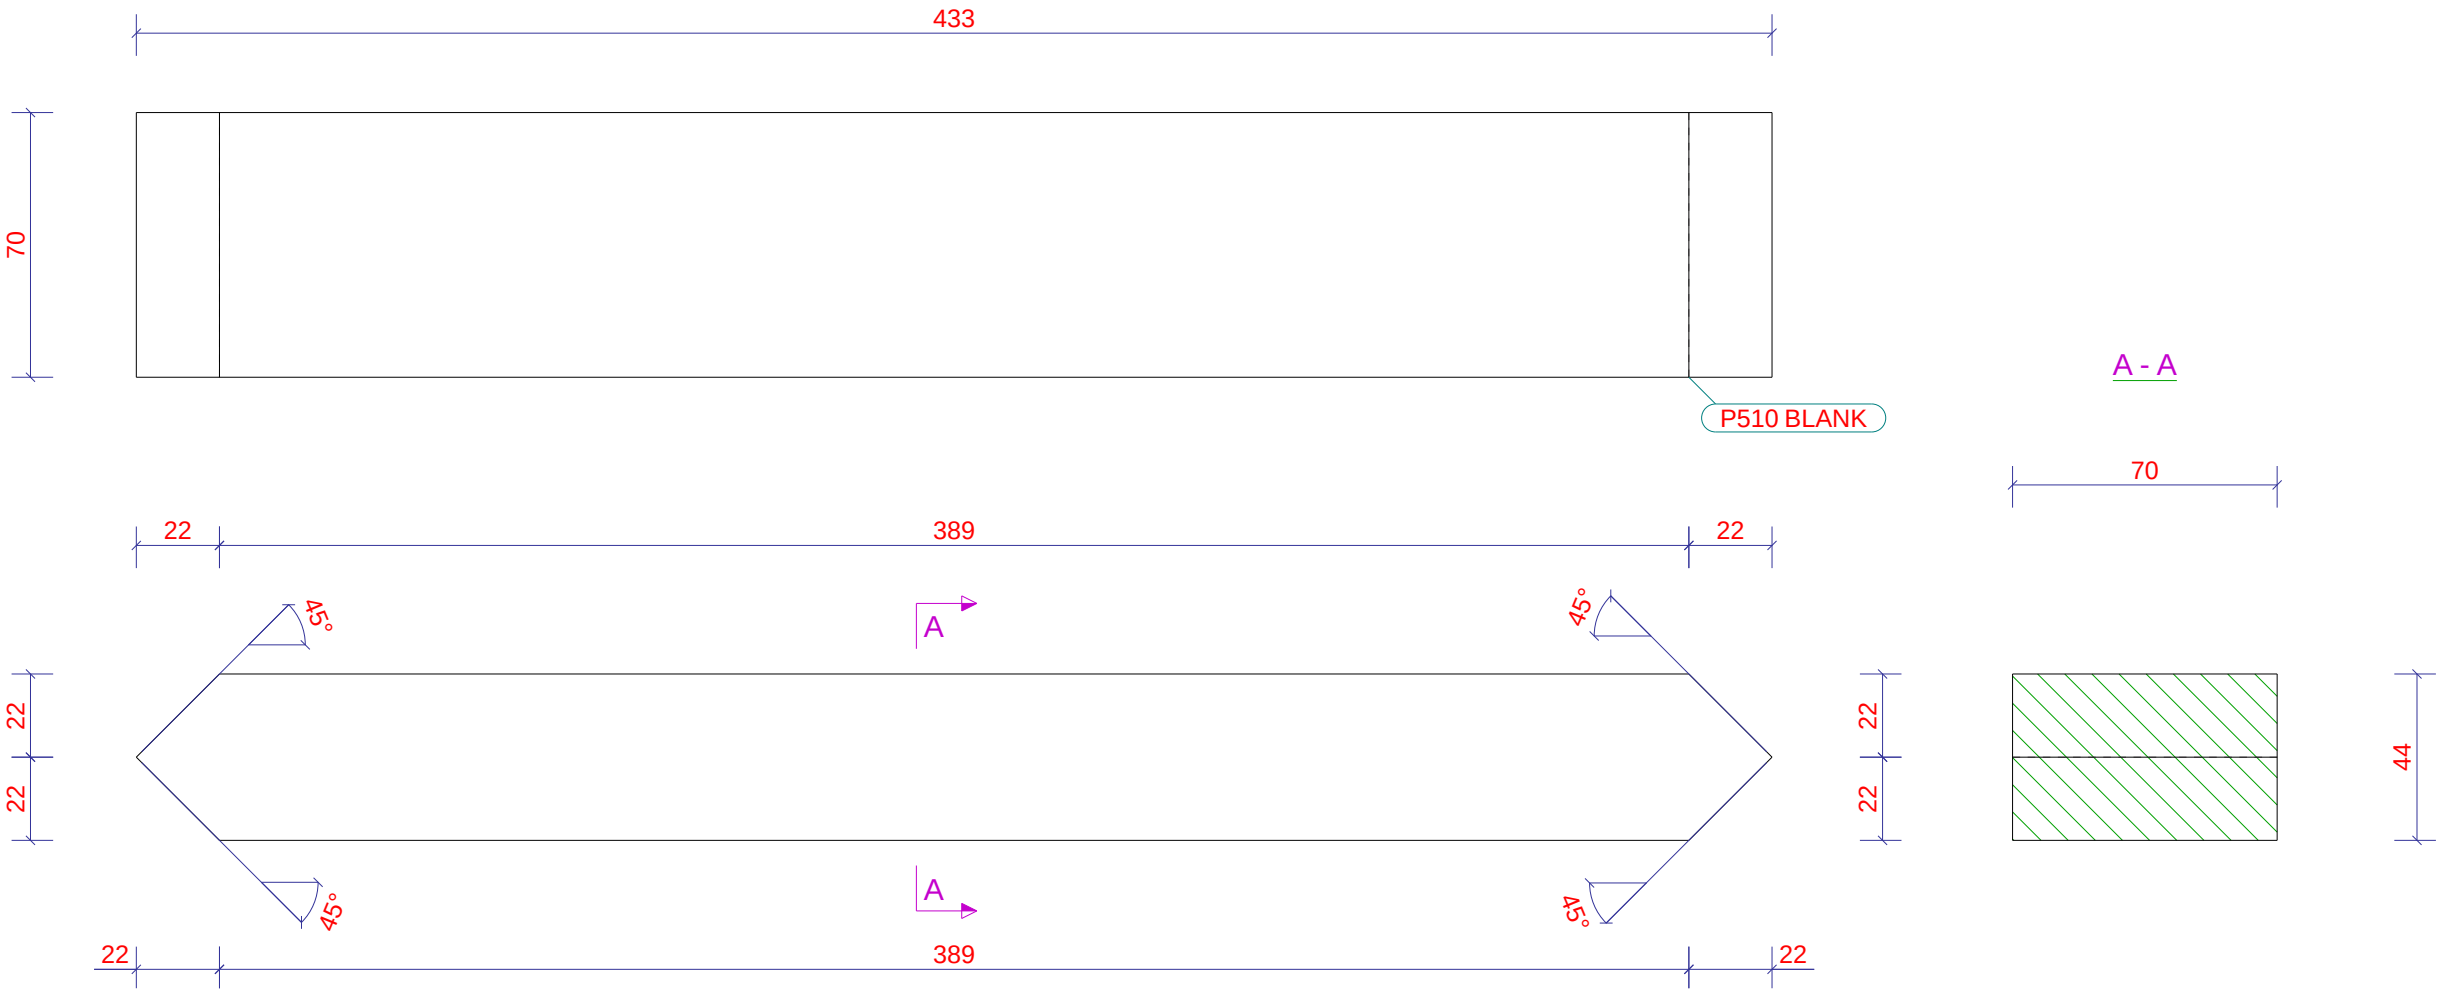

Tekla Structures

1	2	5	6
3	4	7	8
Zaaghoek		Neighoek	
1		5	
2		6	
3		7	
4		8	

Nr.	Merk	Materiaal	Afmeting HxBxL		Naam	Code	Aantal	Opmerking
P630	Z8	VUREN	195	x 70	138	ZOLDER_GORDING	1	BLANK

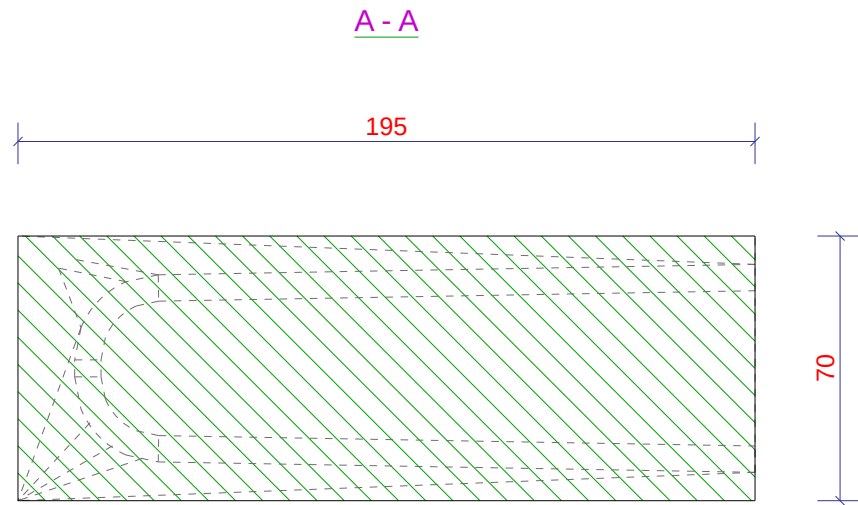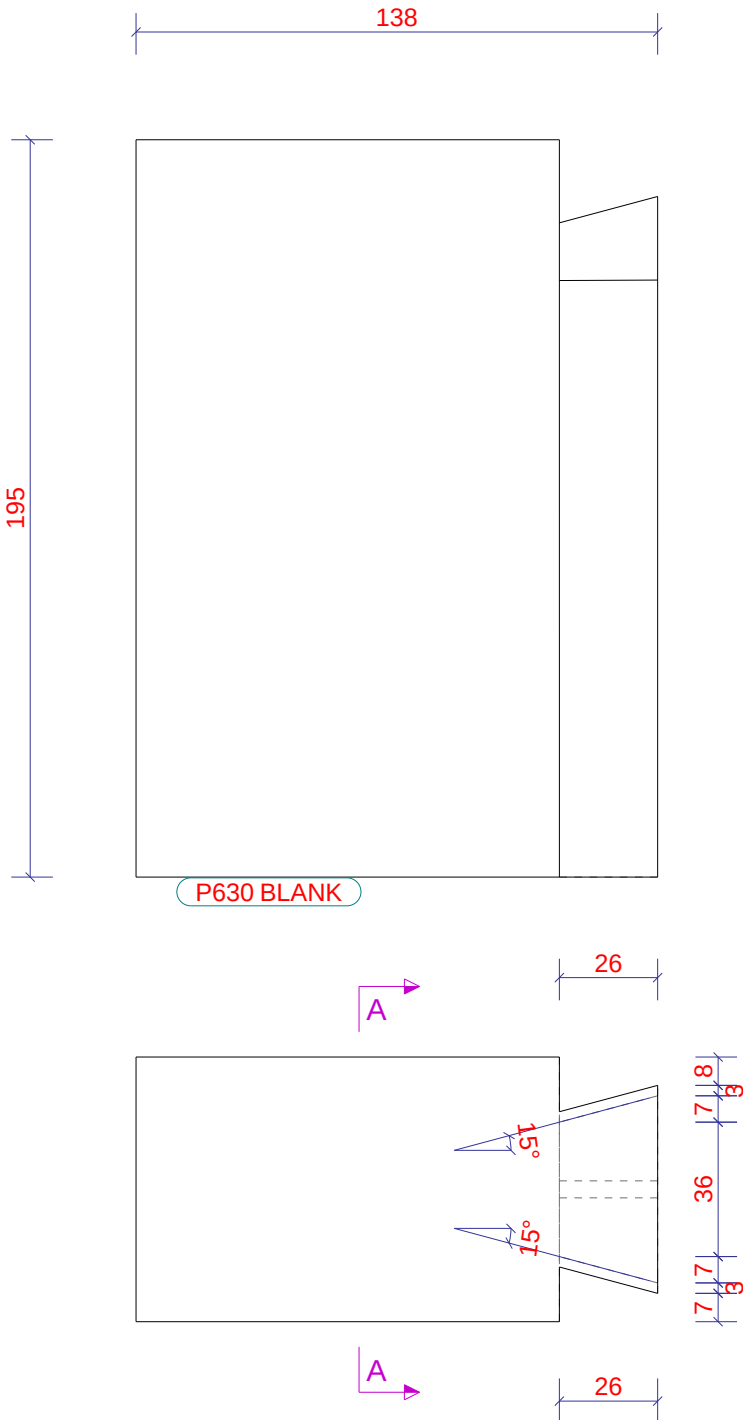

Werk: Nieuwe Houten Woning Met Aanbouw En Risaliet	Getekend: D. de Koning	Project: 203096	
Onderwerp: ZOLDER_GORDING	Datum: 13.01.2023		
Opdrachtgever: Familie Planken	Schaal: 1:2	Formaat: A3	
Kievitsweg 112, 2983 AE Ridderkerk			

Tekla Structures


1	2	5	6
3	4	7	8
Zaaghoek		Neighoek	
1		5	
2		6	
3		7	
4		8	

Nr.	Merk	Materiaal	Afmeting HxBxL		Naam	Code	Aantal	Opmerking
P631	Z8	VUREN	195	x 70	728	ZOLDER_GORDING	1	BLANK

Werk:	Nieuwe Houten Woning Met Aanbouw En Risaliet
Onderwerp:	ZOLDER_GORDING
Opdrachtgever:	Familie Planken
	Kievitsweg 112, 2983 AE Ridderkerk

Getekend:	D. de Koning
Datum:	13.01.2023
Schaal:	1:5
Tekla Structures	


Project:		203096	
Tekening:	W [P631]	Formaat:	A3
Status:			

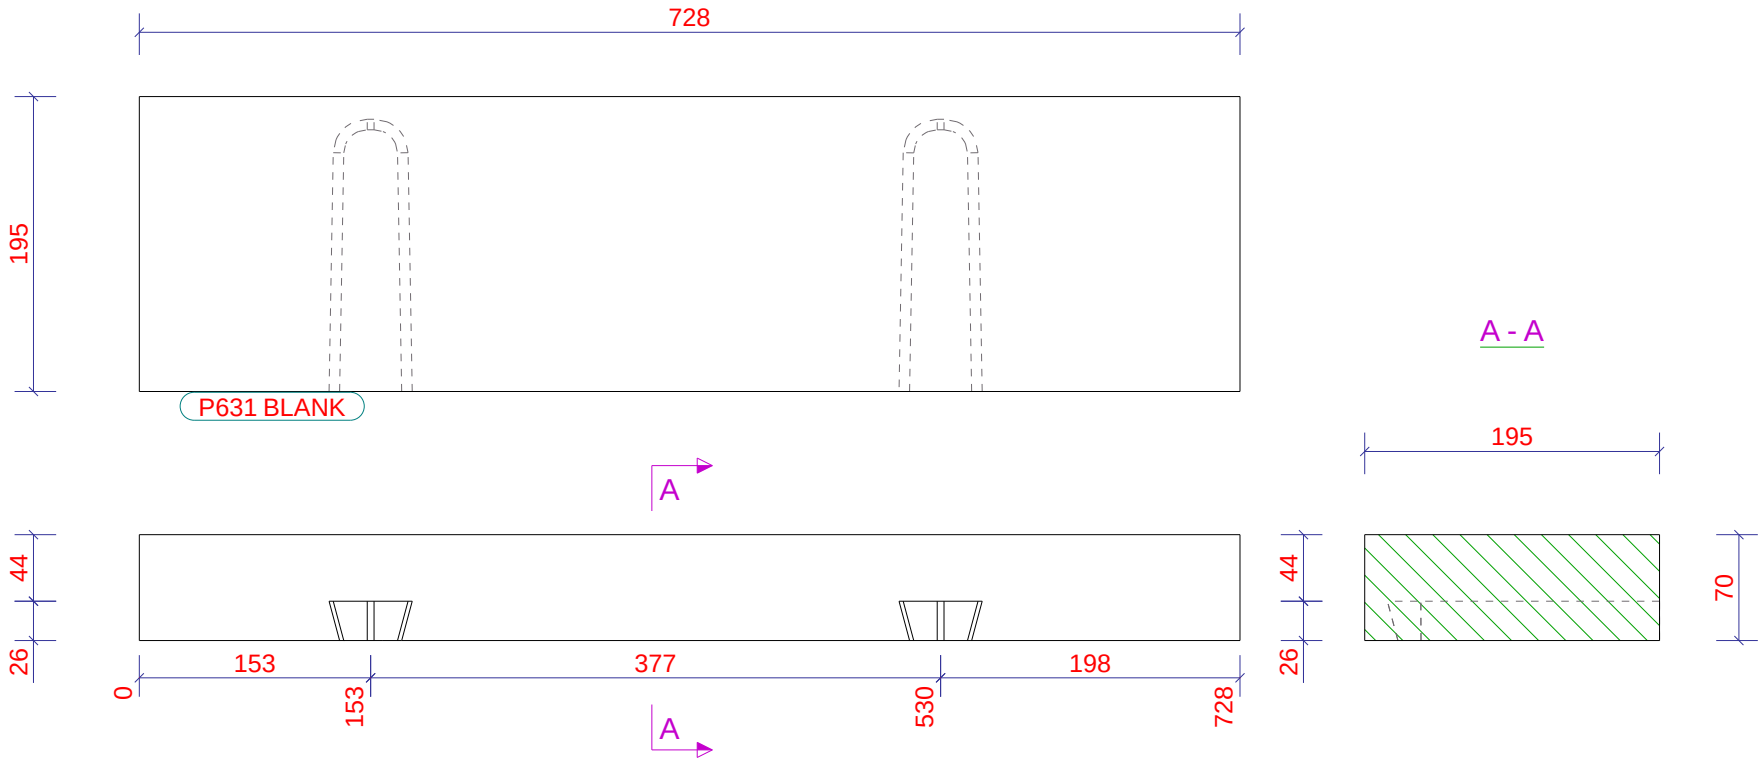

Tekla Structures

1	2	5	6
3	4	7	8
Zaaghoek		Neighoek	
1		5	
2		6	
3		7	
4		8	

Nr.	Merk	Materiaal	Afmeting HxBxL		Naam	Code	Aantal	Opmerking
P632	Z7	VUREN	195	x 70	404	ZOLDER_GORDING	1	BLANK

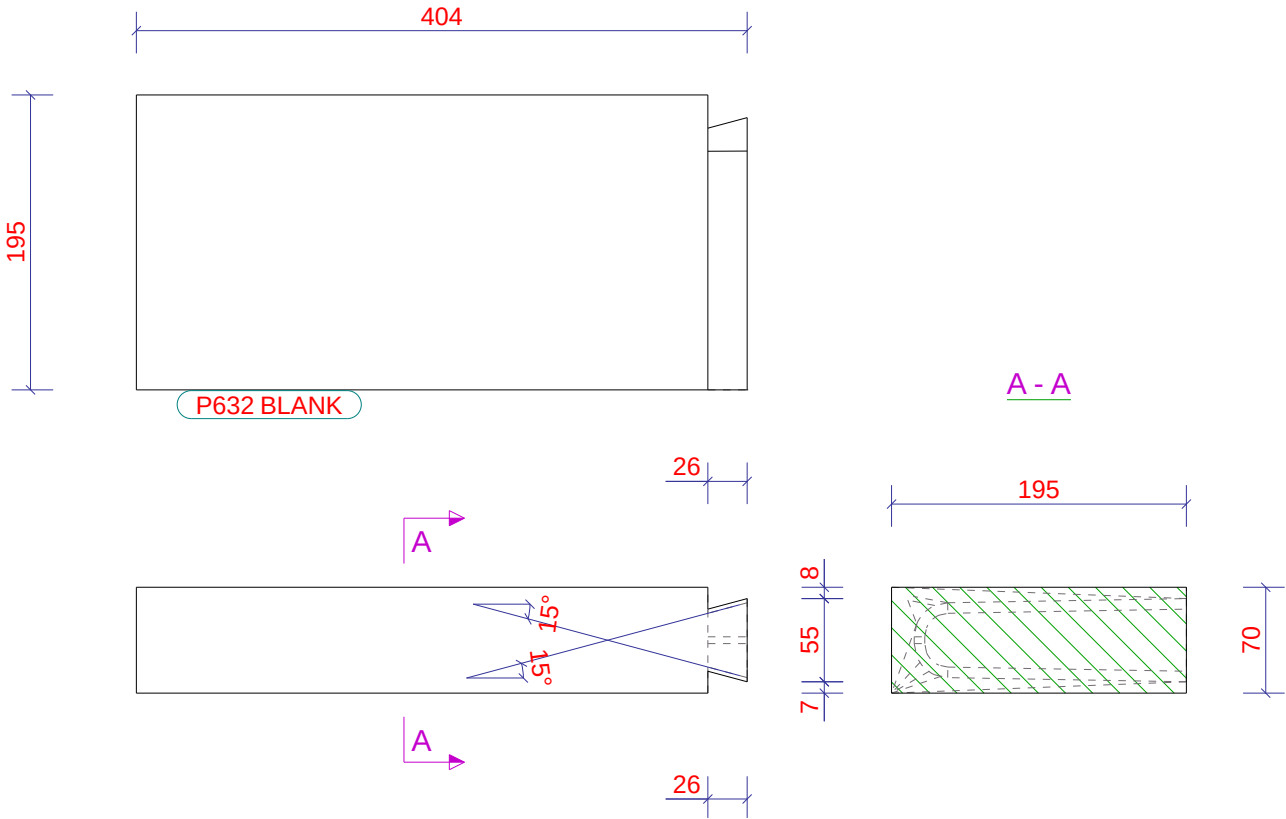


Werk: Nieuwe Houten Woning Met Aanbouw En Risaliet	Getekend: D. de Koning	Project: 203096	
Onderwerp: ZOLDER_GORDING	Datum: 13.01.2023		
Opdrachtgever: Familie Planken	Schaal: 1:5		
Kievitsweg 112, 2983 AE Ridderkerk	Tekla Structures		Formaat: A3

Tekla Structures

1	2	5	6
3	4	7	8
Zaaghoek		Neighoek	
1		5	
2		6	
3		7	
4		8	

Nr.	Merk	Materiaal	Afmeting HxBxL		Naam	Code	Aantal	Opmerking
P633	Z7	VUREN	195	x 70	566	ZOLDER_GORDING	4	BLANK
P633	Z8	VUREN	195	x 70	566	ZOLDER_GORDING	2	BLANK
P633	Z9	VUREN	195	x 70	566	ZOLDER_GORDING	4	BLANK


Werk: Nieuwe Houten Woning Met Aanbouw En Risaliet		Getekend: D. de Koning			
Onderwerp: ZOLDER_GORDING		Datum: 13.01.2023			
		Schaal: 1:5			
Opdrachtgever: Familie Planken				Project: 203096	
Kievitsweg 112, 2983 AE Ridderkerk					
				Tekening: W [P633]	
				Formaat: A3	
				Status:	

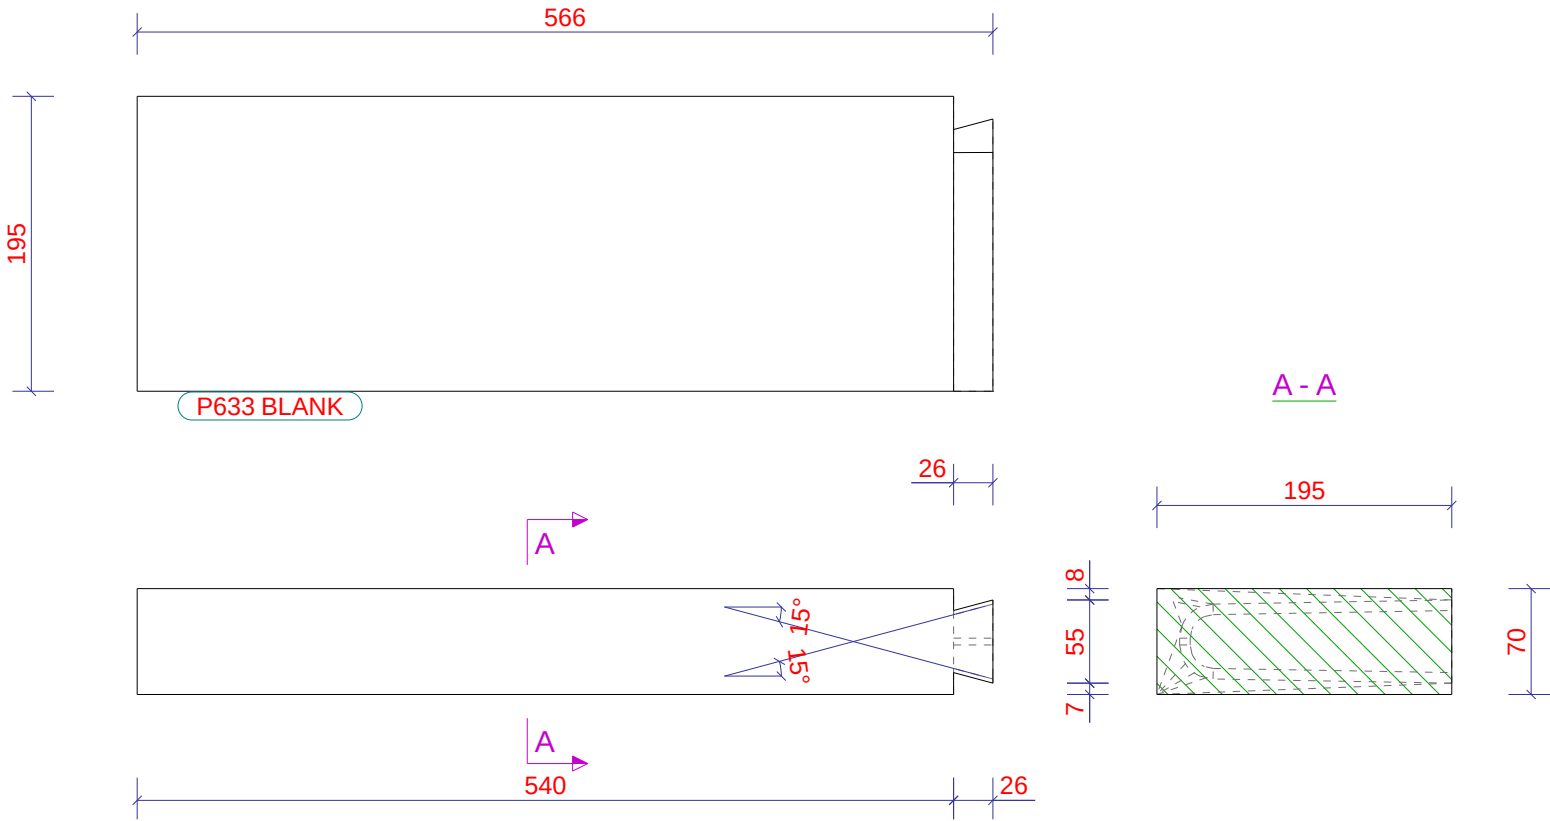

Tekla Structures

1	2	5	6
3	4	7	8
Zaaghoek		Neighoek	
1		5	
2		6	
3		7	
4		8	

Nr.	Merk	Materiaal	Afmeting HxBxL		Naam	Code	Aantal	Opmerking
P634	Z7	VUREN	195	x 70	308	ZOLDER_GORDING	2	BLANK

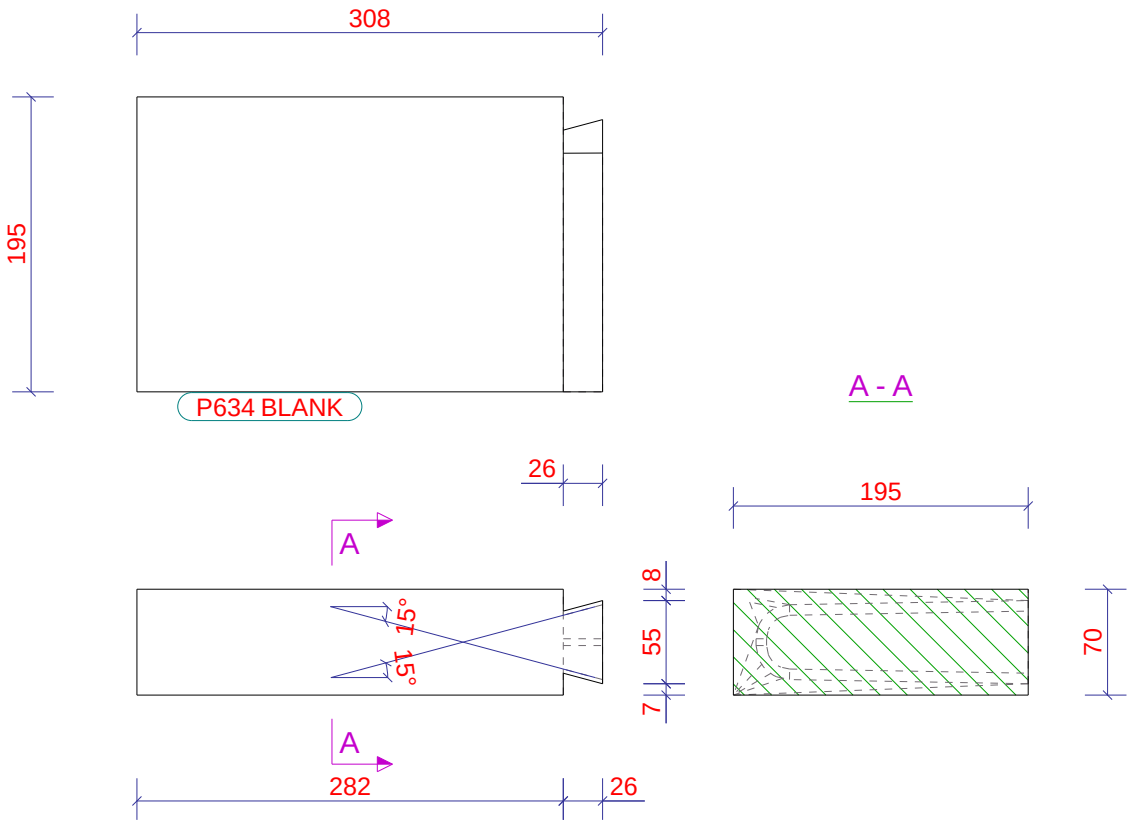

Werk:	Nieuwe Houten Woning Met Aanbouw En Risaliet
Onderwerp:	ZOLDER_GORDING
Opdrachtgever:	Familie Planken
	Kievitsweg 112, 2983 AE Ridderkerk



Getekend:	D. de Koning
Datum:	13.01.2023
Schaal:	1:5
Tekla Structures	

Project:		203096	
Tekening:		W [P634]	Formaat: A3
Status:			



Tekla Structures

1	2	5	6
3	4	7	8
Zaaghoek		Neighoek	
1		5	
2		6	
3		7	
4		8	

Nr.	Merk	Materiaal	Afmeting HxBxL		Naam	Code	Aantal	Opmerking
P635	Z8	VUREN	195	x 70	144	ZOLDER_GORDING	2	BLANK

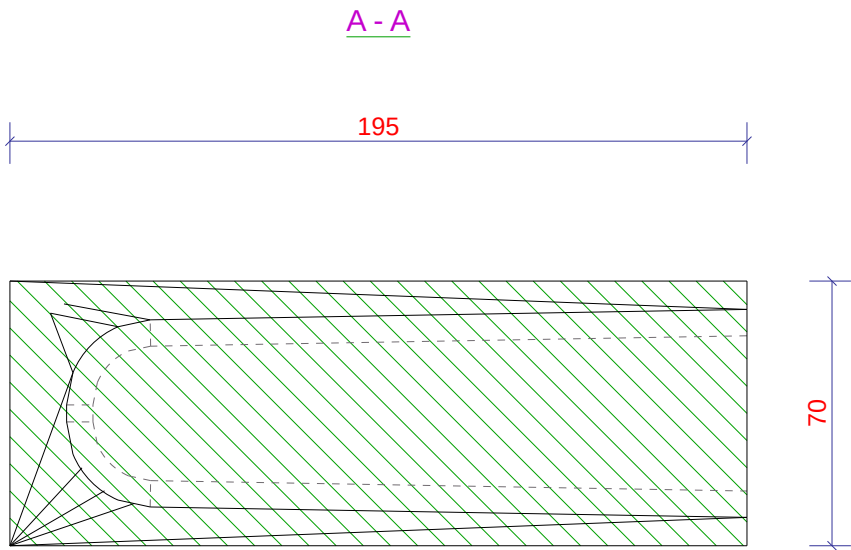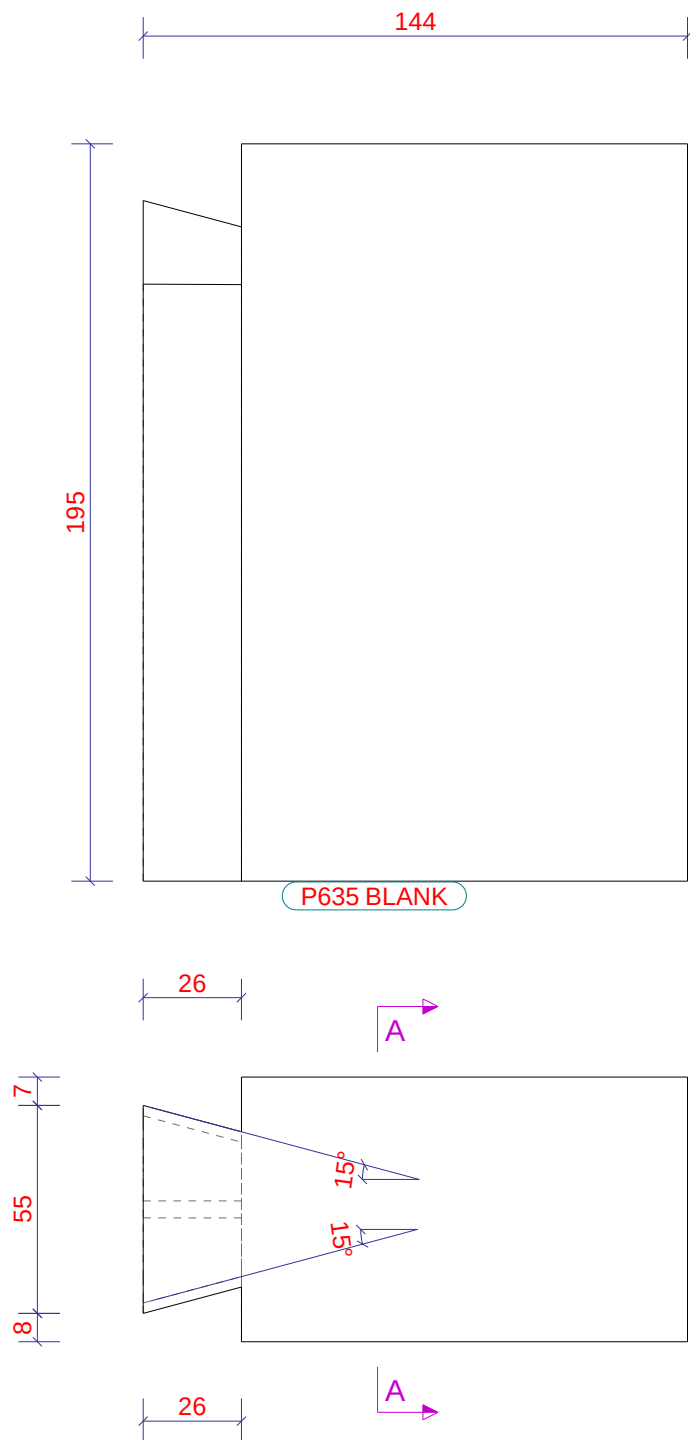

Werk: Nieuwe Houten Woning Met Aanbouw En Risaliet	Getekend: D. de Koning	Project: 203096	
Onderwerp: ZOLDER_GORDING	Datum: 13.01.2023		
Opdrachtgever: Familie Planken	Schaal: 1:2	Tekening: W [P635]	
Kievitsweg 112, 2983 AE Ridderkerk			
Tekla Structures		Formaat: A3	
		Status:	

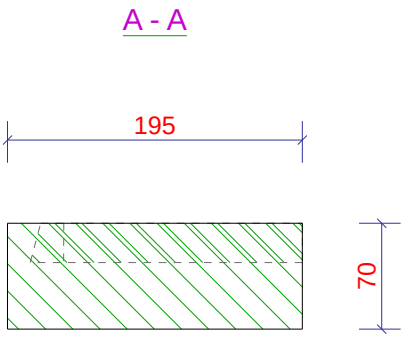
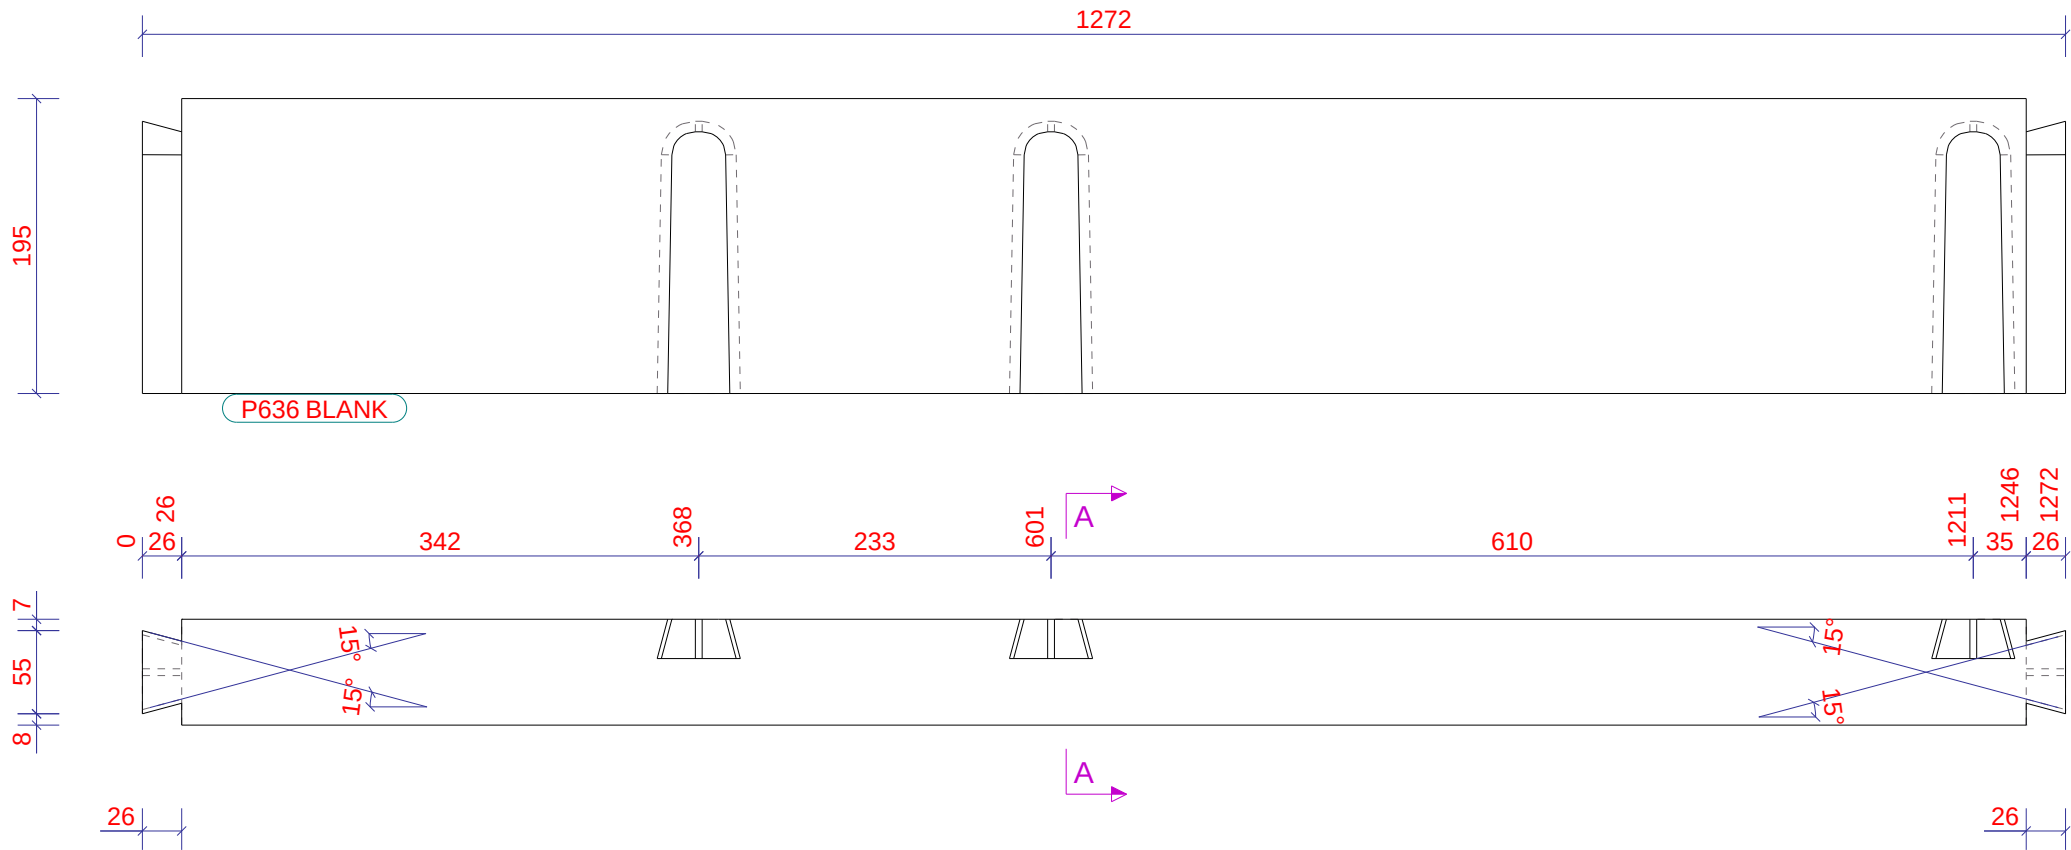


1	2	5	6
3	4	7	8
Zaaghoek		Neighoek	
1		5	
2		6	
3		7	
4		8	


Nr.	Merk	Materiaal	Afmeting HxBxL		Naam	Code	Aantal	Opmerking
P636	Z8	VUREN	195 x 70	1272	ZOLDER_GORDING		1	BLANK

Werk: Nieuwe Houten Woning Met Aanbouw En Risaliet		Getekend: D. de Koning			
Onderwerp: ZOLDER_GORDING		Datum: 13.01.2023			
		Schaal: 1:5			
Opdrachtgever: Familie Planken				Project: 203096	
				Tekening: W [P636]	
Kievitsweg 112, 2983 AE Ridderkerk				Formaat: A3	
				Status:	

Tekla Structures

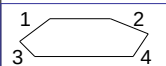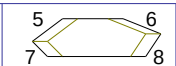							
Zaaghoek				Neighoek			
1				5			
2				6			
3				7			
4				8			

Nr.	Merk	Materiaal	Afmeting HxBxL		Naam	Code	Aantal	Opmerking
P637	Z8	VUREN	195	x 70	1798	ZOLDER_GORDING	1	BLANK

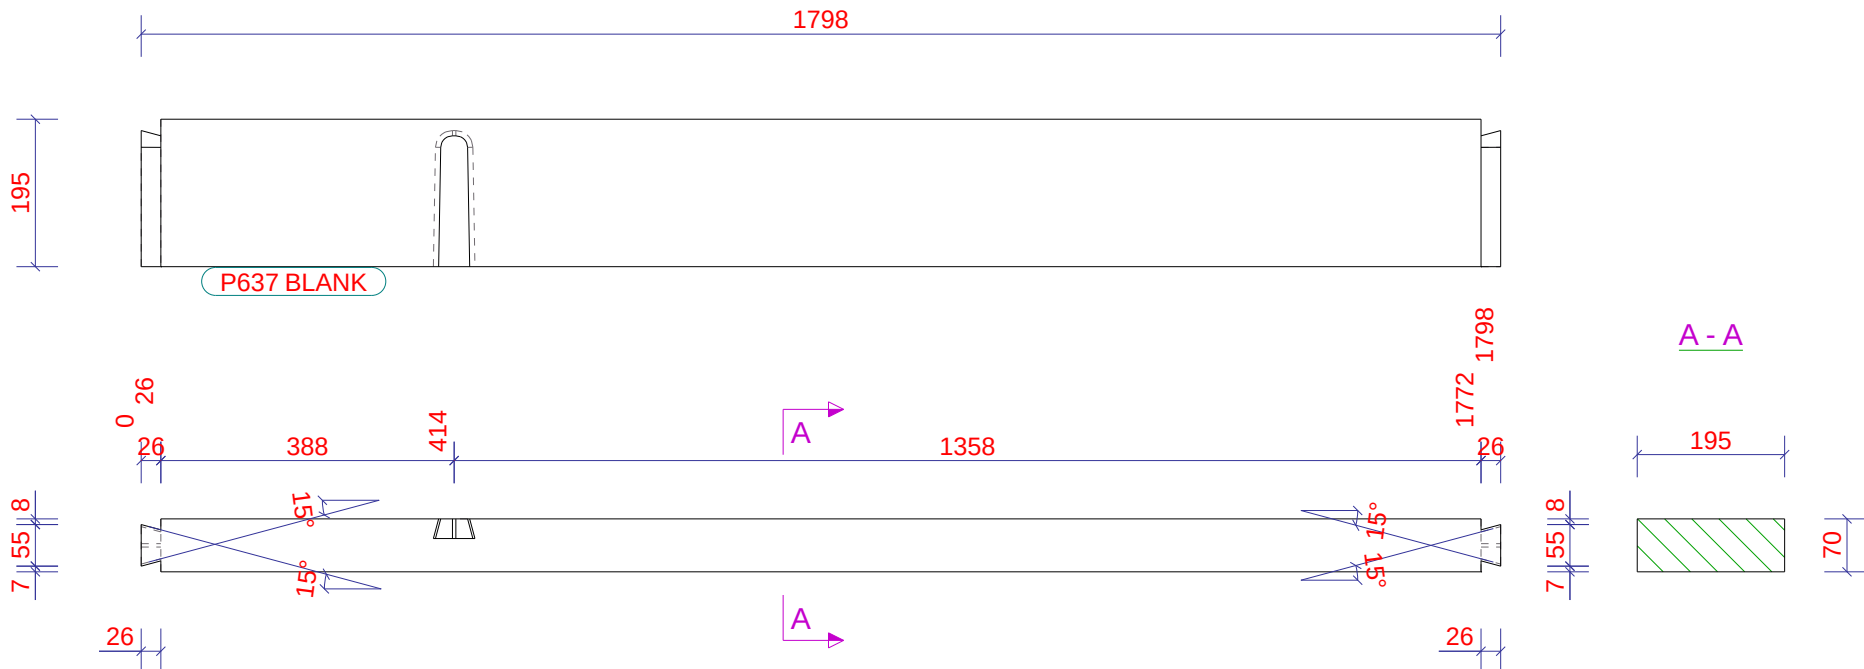

Werk:	Nieuwe Houten Woning Met Aanbouw En Risaliet
Onderwerp:	ZOLDER_GORDING
Opdrachtgever:	Familie Planken
	Kievitsweg 112, 2983 AE Ridderkerk


Getekend:	D. de Koning
Datum:	13.01.2023
Schaal:	1:10
	

Project:		203096
Tekening:	W [P637]	Formaat: A3
Status:		

Tekla Structures

1	2	5	6
3	4	7	8
Zaaghoek		Neighoek	
1		5	
2		6	
3		7	
4		8	

Nr.	Merk	Materiaal	Afmeting HxBxL		Naam	Code	Aantal	Opmerking
P638	Z9	VUREN	195	x 70	292	ZOLDER_GORDING	2	BLANK

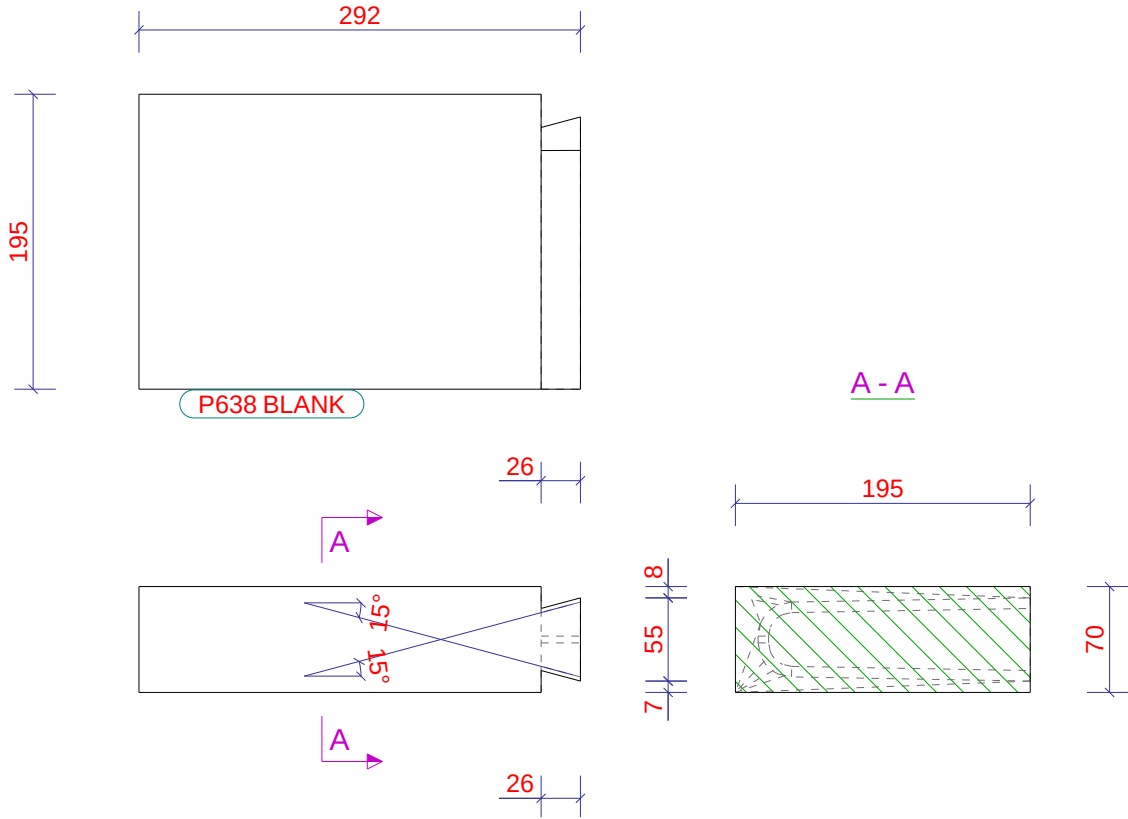


Werk: Nieuwe Houten Woning Met Aanbouw En Risaliet		Getekend: D. de Koning		
Onderwerp: ZOLDER_GORDING		Datum: 13.01.2023		
Opdrachtgever: Familie Planken		Schaal: 1:5		
Kievitsweg 112, 2983 AE Ridderkerk		 Tekla Structures		
			Project: 203096	
			Tekening: W [P638]	Formaat: A3
			Status:	

Tekla Structures

1	2	5	6
3	4	7	8
Zaaghoek		Neighoek	
1		5	
2		6	
3		7	
4		8	




Nr.	Merk	Materiaal	Afmeting HxBxL		Naam	Code	Aantal	Opmerking
P639	Z9	VUREN	195	x 70	398	ZOLDER_GORDING	1	BLANK

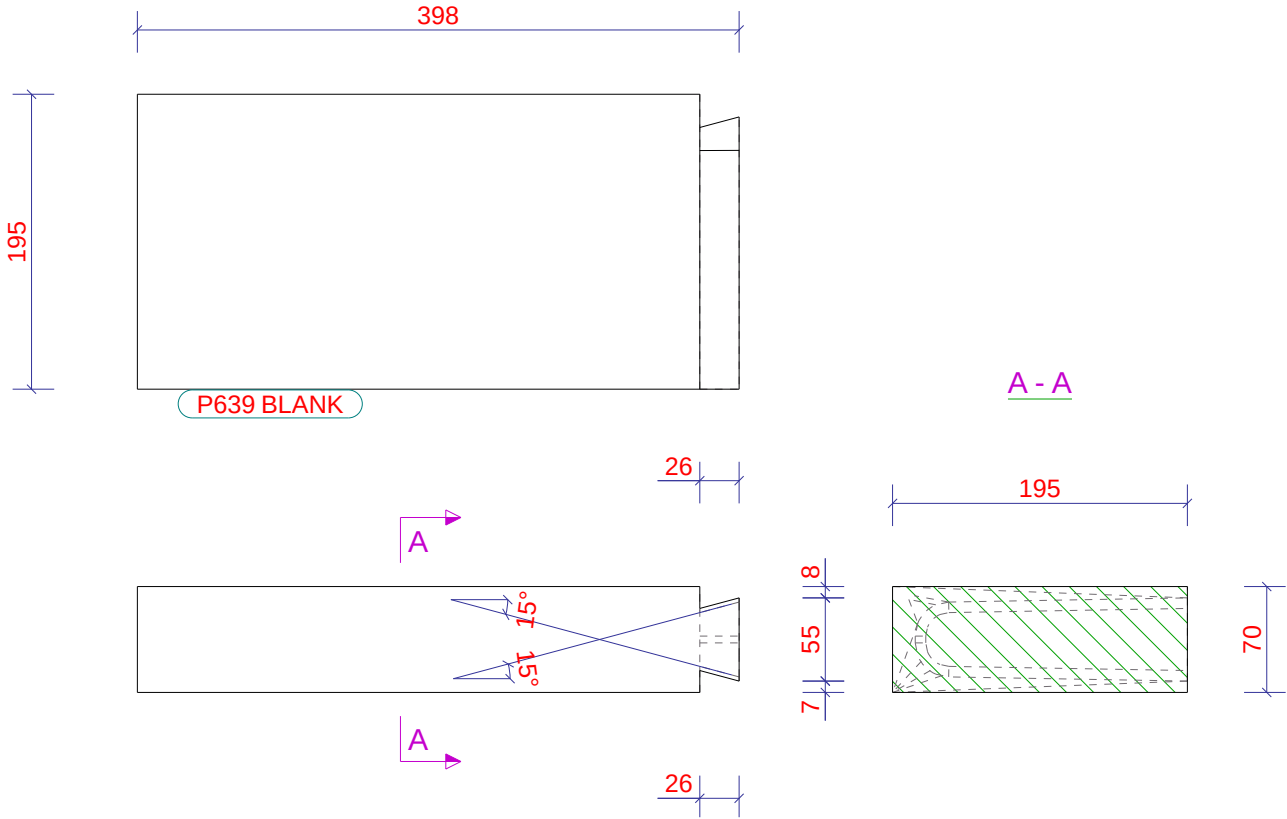

Werk:	Nieuwe Houten Woning Met Aanbouw En Risaliet
Onderwerp:	ZOLDER_GORDING
Opdrachtgever:	Familie Planken
	Kievitsweg 112, 2983 AE Ridderkerk

Getekend:	D. de Koning
Datum:	13.01.2023
Schaal:	1:5

Project:		203096
Tekening:	W [P639]	Formaat: A3
Status:		

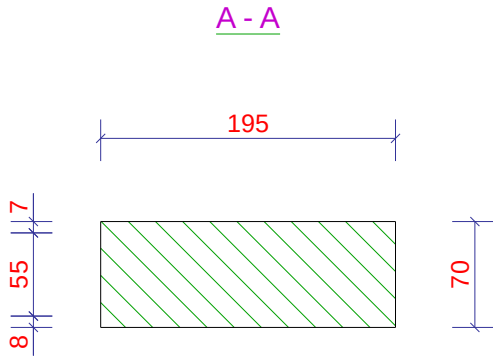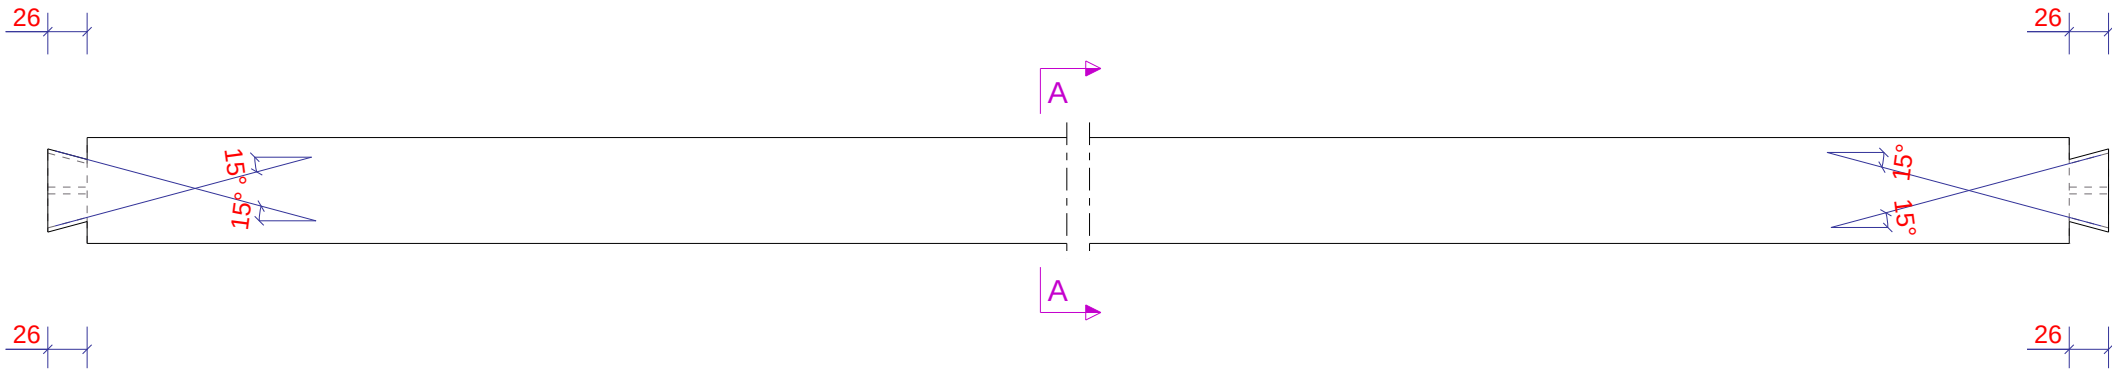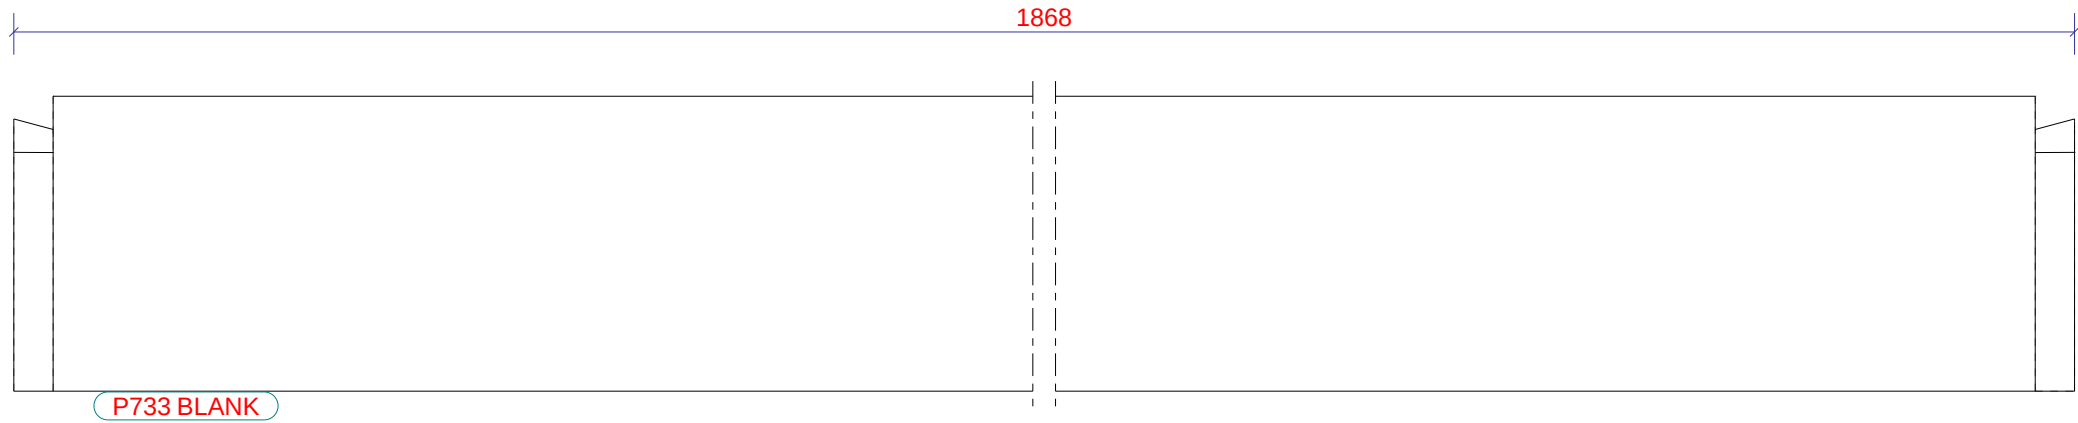

Zaaghoek				Neighoek			
1				5			
2				6			
3				7			
4				8			

Nr.	Merk	Materiaal	Afmeting HxBxL		Naam	Code	Aantal	Opmerking
P733	Z8	VUREN	195	x 70 1868	ZOLDER_GORDING		2	BLANK


Werk: Nieuwe Houten Woning Met Aanbouw En Risaliet		Getekend: D. de Koning			
Onderwerp: ZOLDER_GORDING		Datum: 13.01.2023			
Opdrachtgever: Familie Planken		Schaal: 1:5			
Kievitsweg 112, 2983 AE Ridderkerk					

Project: 203096	
Tekening: W [P733]	Formaat: A3
Status:	

Tekla Structures

1	2	5	6
3	4	7	8
Zaaghoek		Neighoek	
1		5	
2		6	
3		7	
4		8	

Nr.	Merk	Materiaal	Afmeting HxBxL		Naam	Code	Aantal	Opmerking
P738	Z7	VUREN	195	x 70	233	ZOLDER_GORDING	2	BLANK

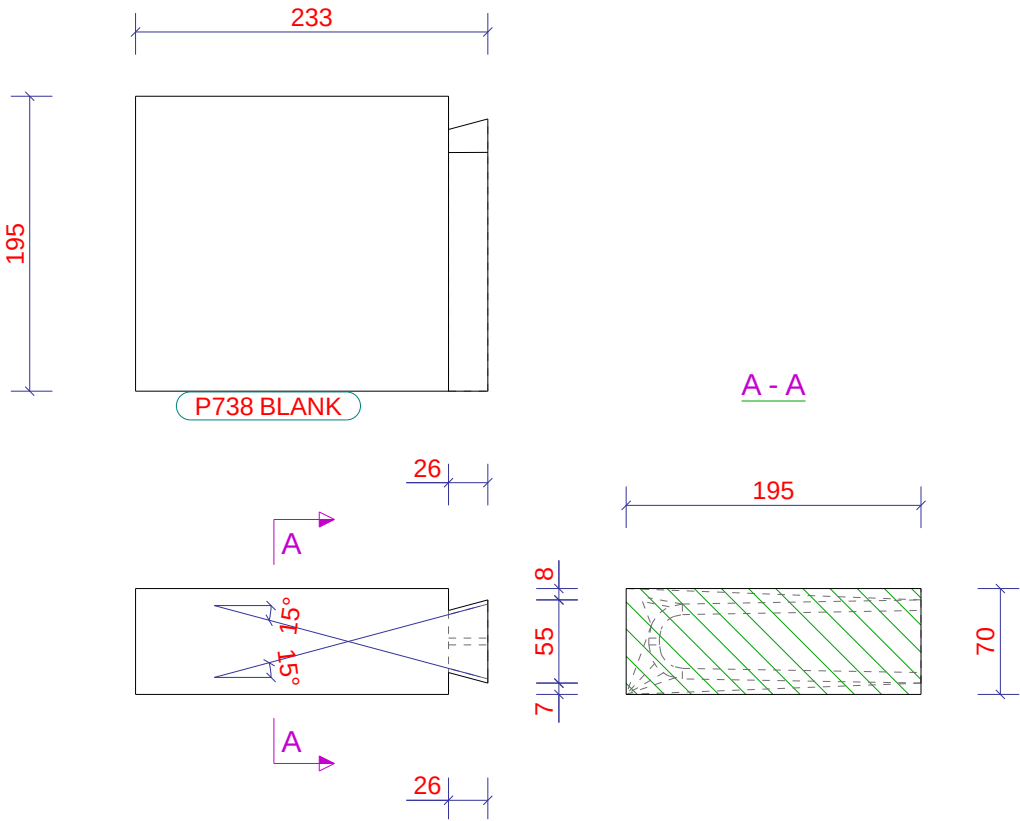

Werk:	Nieuwe Houten Woning Met Aanbouw En Risaliet
Onderwerp:	ZOLDER_GORDING
Opdrachtgever:	Familie Planken
	Kievitsweg 112, 2983 AE Ridderkerk


Getekend:	D. de Koning
Datum:	13.01.2023
Schaal:	1:5
Tekla Structures	

Project:		203096	
Tekening:	W [P738]	Formaat:	A3
Status:			


Tekla Structures

1	2	5	6
3	4	7	8
Zaaghoek		Neighoek	
1		5	
2		6	
3		7	
4		8	

Nr.	Merk	Materiaal	Afmeting HxBxL		Naam	Code	Aantal	Opmerking
P739	Z8	VUREN	195	x 70	496	ZOLDER_GORDING	1	BLANK

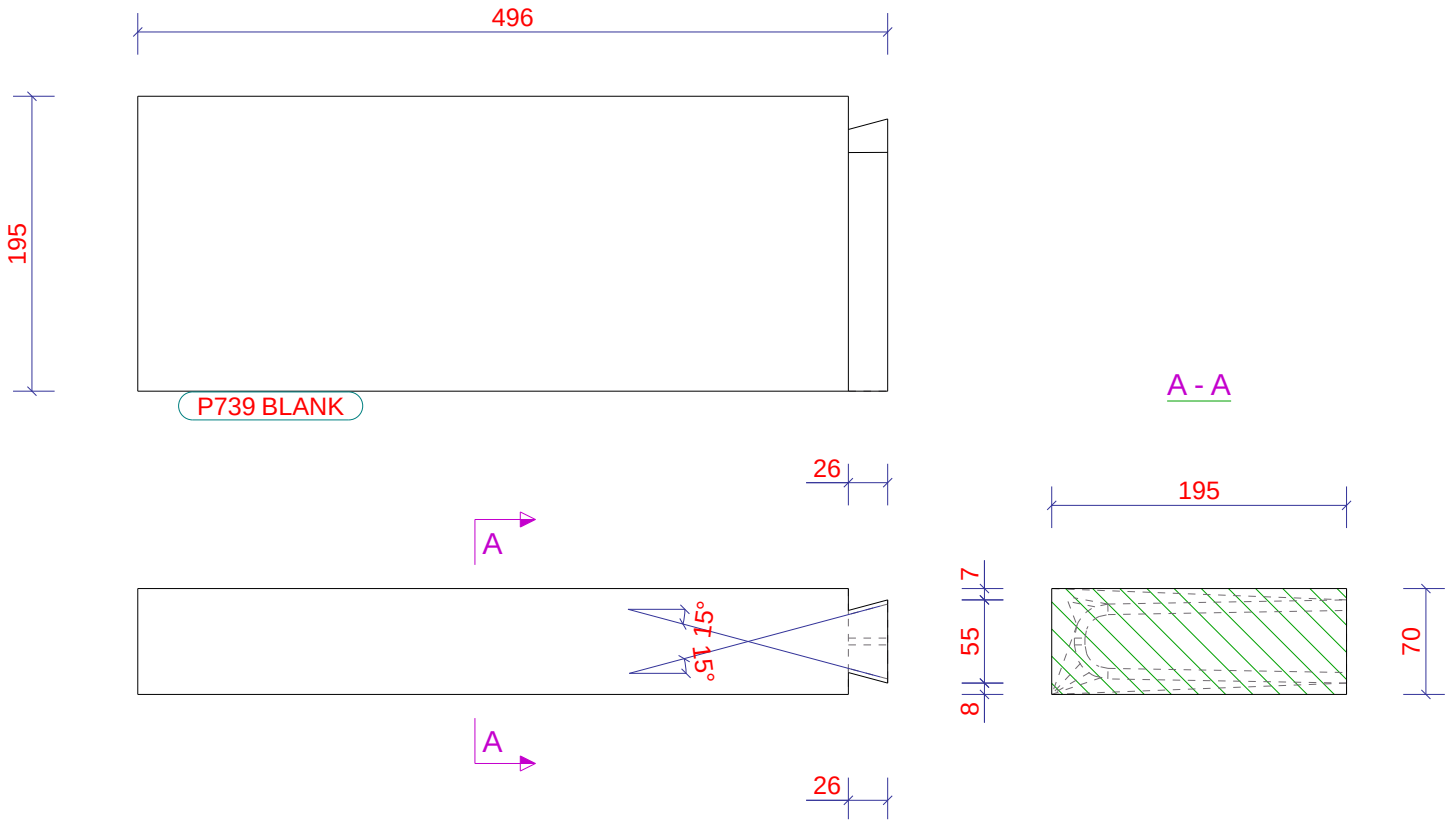

Werk: Nieuwe Houten Woning Met Aanbouw En Risaliet	Getekend: D. de Koning	Project: 203096	
Onderwerp: ZOLDER_GORDING	Datum: 13.01.2023		
Opdrachtgever: Familie Planken	Schaal: 1:5		
Kievitsweg 112, 2983 AE Ridderkerk	Tekla Structures		Tekening: W [P739]
			Status:
			Formaat: A3

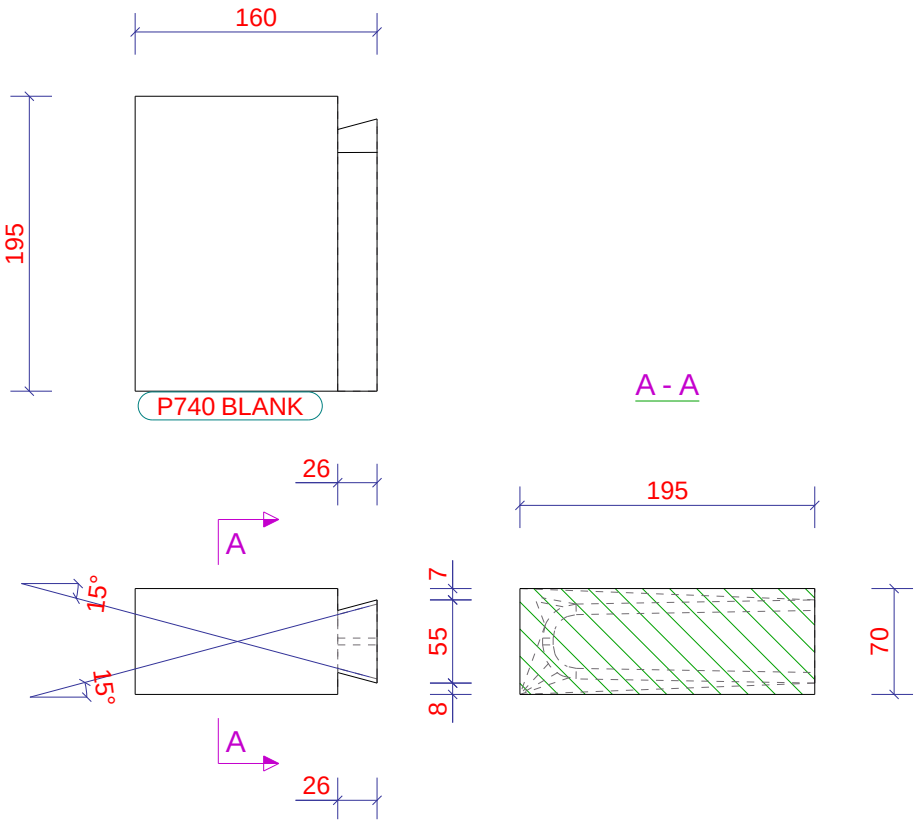

1	2	5	6
3	4	7	8
Zaaghoek		Neighoek	
1		5	
2		6	
3		7	
4		8	


Nr.	Merk	Materiaal	Afmeting HxBxL		Naam	Code	Aantal	Opmerking
P740	Z8	VUREN	195	x 70 160	ZOLDER_GORDING		1	BLANK

Werk: Nieuwe Houten Woning Met Aanbouw En Risaliet		Getekend: D. de Koning			
Onderwerp: ZOLDER_GORDING		Datum: 13.01.2023			
Opdrachtgever: Familie Planken		Schaal: 1:5			
Kievitsweg 112, 2983 AE Ridderkerk		 Tekla Structures			
				Project: 203096	
				Tekening: W [P740]	
				Formaat: A3	
				Status:	

Tekla Structures

1	2	5	6
3	4	7	8
Zaaghoek		Neighoek	
1		5	
2		6	
3		7	
4		8	

Nr.	Merk	Materiaal	Afmeting HxBxL		Naam	Code	Aantal	Opmerking
P741	Z9	VUREN	195	x 70	228	ZOLDER_GORDING	2	BLANK

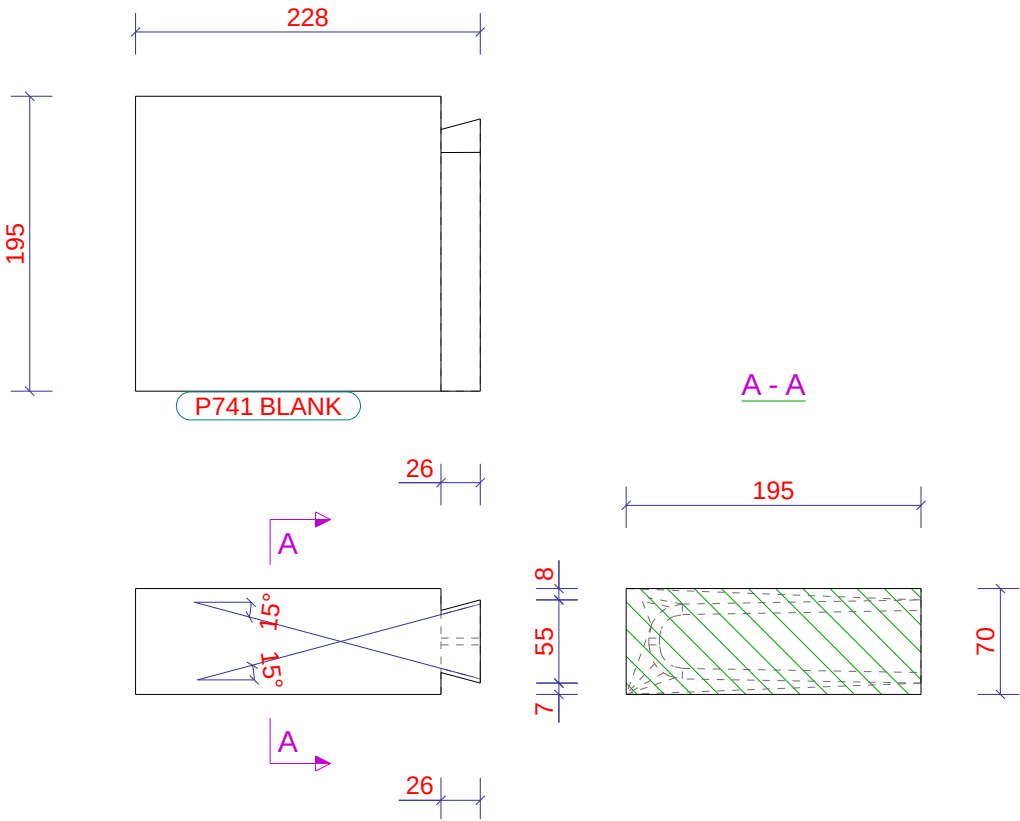


Werk: Nieuwe Houten Woning Met Aanbouw En Risaliet Onderwerp: ZOLDER_GORDING	Getekend: D. de Koning Datum: 13.01.2023 Schaal: 1:5	Project: 203096	
Opdrachtgever: Familie Planken Kievitsweg 112, 2983 AE Ridderkerk	Tekla Structures	Tekening: W [P741]	Formaat: A3
		Status:	

Tekla Structures

1	2	5	6
3	4	7	8
Zaaghoek		Neighoek	
1		5	
2		6	
3		7	
4		8	


Nr.	Merk	Materiaal	Afmeting HxBxL		Naam	Code	Aantal	Opmerking
P742	Z8	VUREN	195	x 70	333	ZOLDER_GORDING	1	BLANK

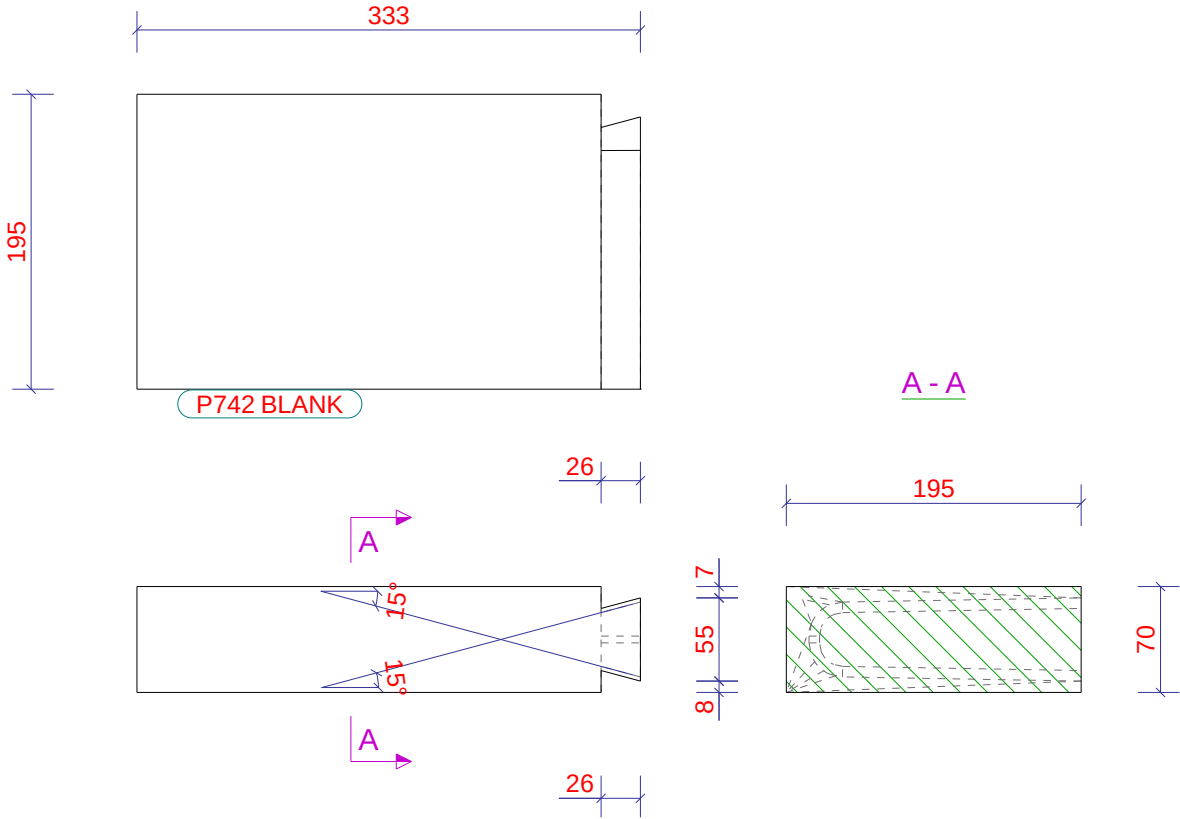

Werk:	Nieuwe Houten Woning Met Aanbouw En Risaliet
Onderwerp:	ZOLDER_GORDING
Opdrachtgever:	Familie Planken
	Kievitsweg 112, 2983 AE Ridderkerk

Getekend:	D. de Koning
Datum:	13.01.2023
Schaal:	1:5

Project:		203096
Tekening:	W [P742]	Formaat: A3
Status:		

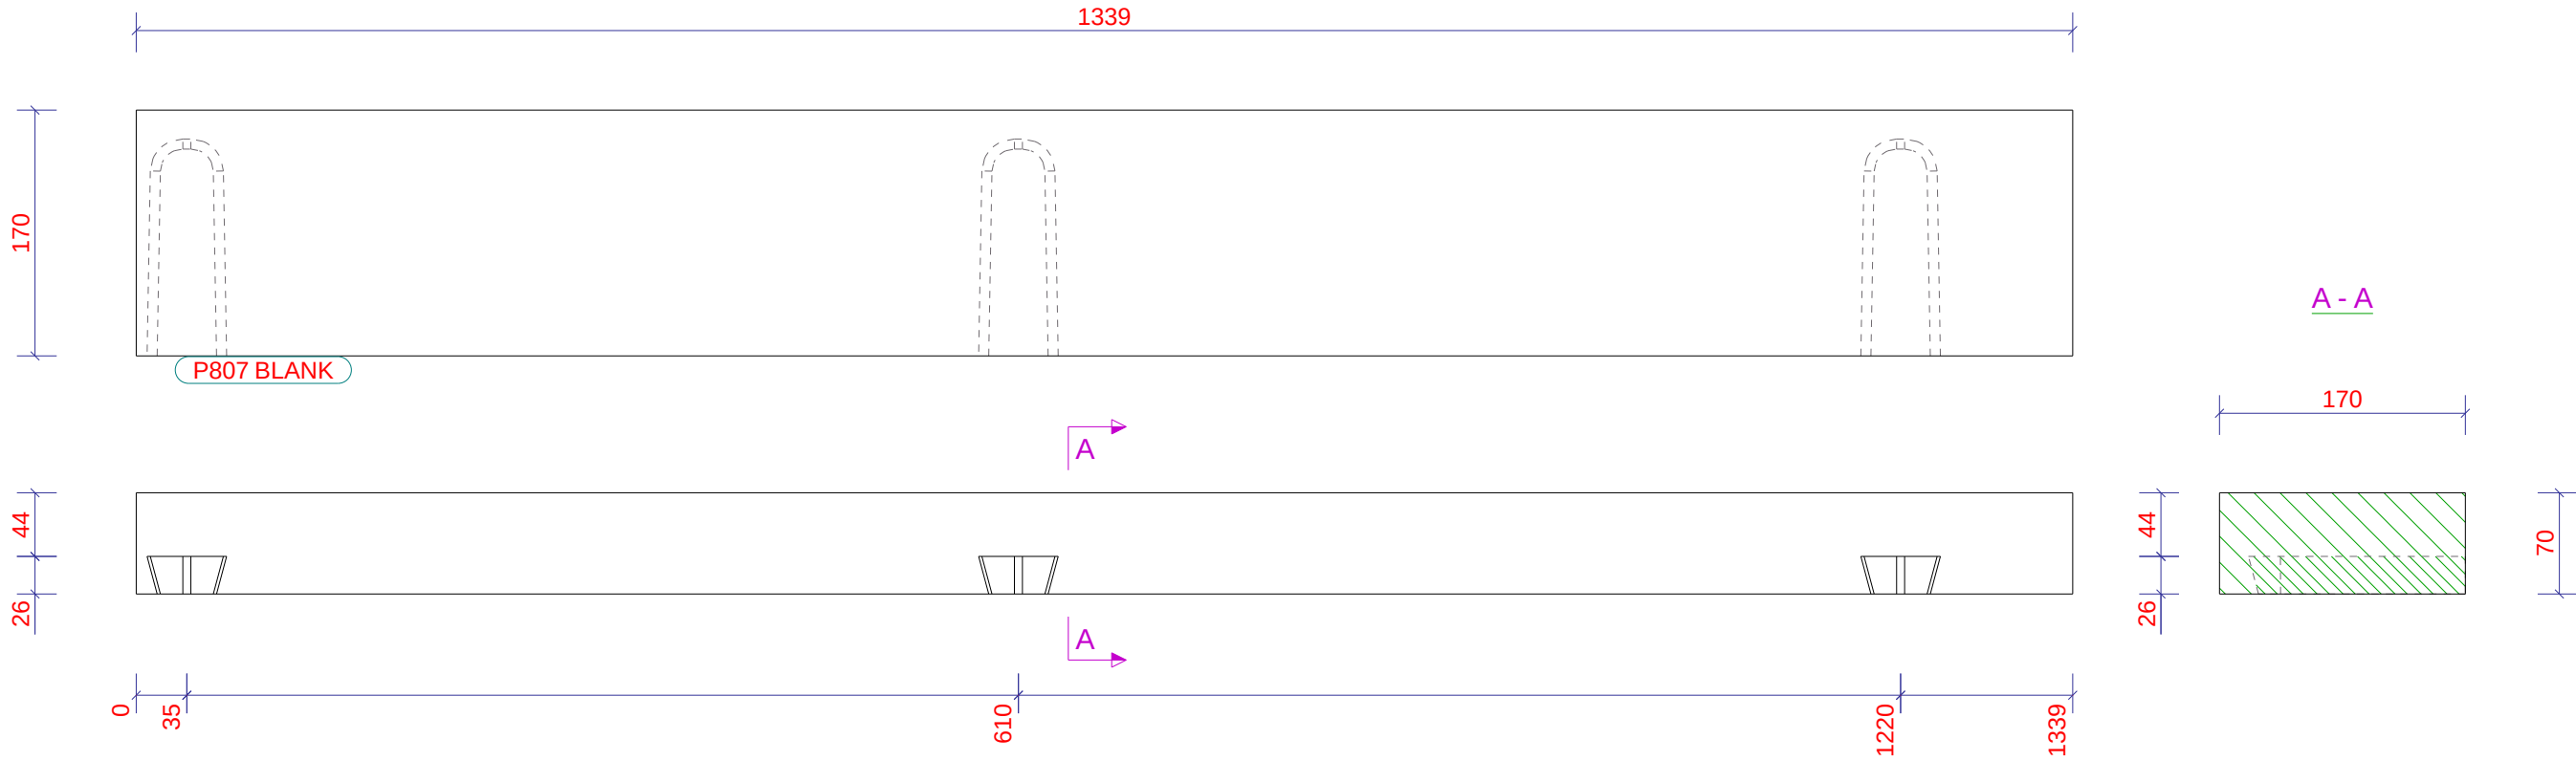

1	2	5	6
3	4	7	8
Zaaghoek		Neighoek	
1		5	
2		6	
3		7	
4		8	



Nr.	Merk	Materiaal	Afmeting HxBxL		Naam	Code	Aantal	Opmerking
P807	Z1	VUREN	170	x 70 1339	ZOLDER_GORDING		1	BLANK

Werk: Nieuwe Houten Woning Met Aanbouw En Risaliet		Getekend: D. de Koning			
Onderwerp: ZOLDER_GORDING		Datum: 13.01.2023			
Opdrachtgever: Familie Planken		Schaal: 1:5			
Kievitsweg 112, 2983 AE Ridderkerk				Project: 203096	
				Tekening: W [P807]	
				Formaat: A3	
				Status:	

Tekla Structures

1	2	5	6
3	4	7	8
Zaaghoek		Neighoek	
1		5	
2		6	
3		7	
4		8	

Nr.	Merk	Materiaal	Afmeting HxBxL		Naam	Code	Aantal	Opmerking
P972	Z9	VUREN	195	x 70	294	ZOLDER_GORDING	1	BLANK

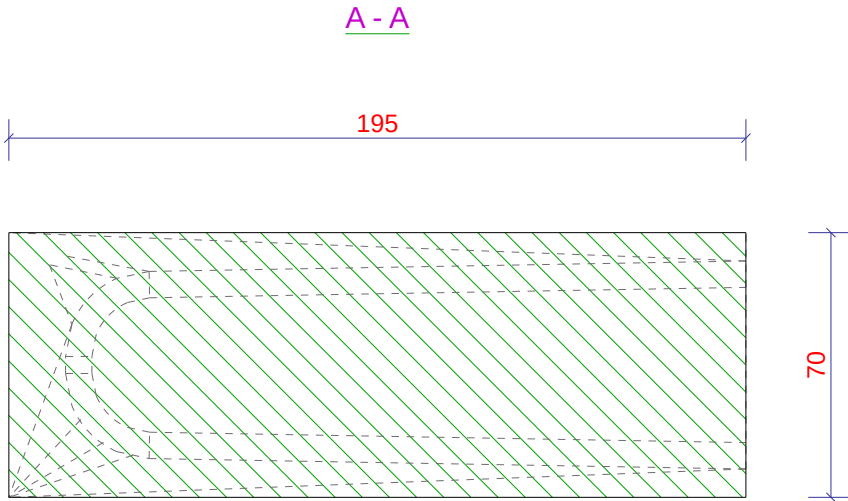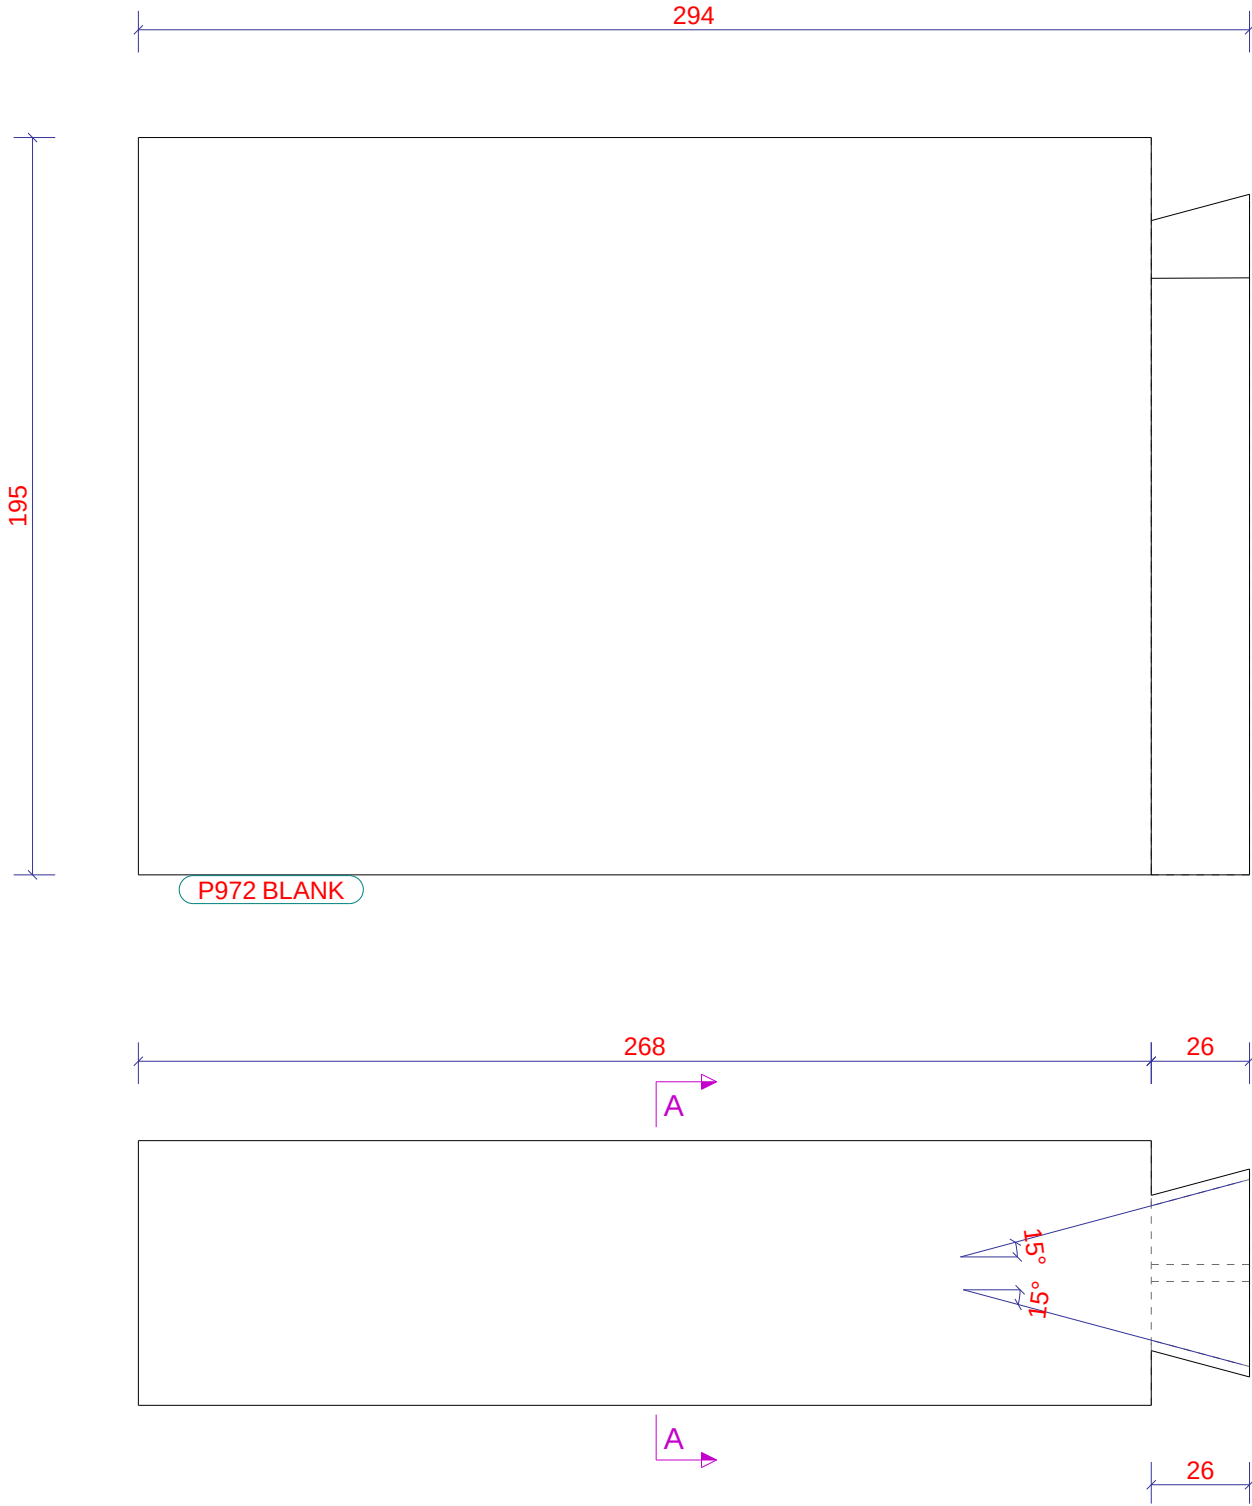


Werk: Nieuwe Houten Woning Met Aanbouw En Risaliet	Getekend: D. de Koning	Project: 203096	
Onderwerp: ZOLDER_GORDING	Datum: 13.01.2023		
Opdrachtgever: Familie Planken	Schaal: 1:2		
Kievitsweg 112, 2983 AE Ridderkerk	Tekla Structures		Tekening: W [P972]
			Status:
			Formaat: A3

Tekla Structures

1	2	5	6
3	4	7	8
Zaaghoek		Neighoek	
1		5	
2		6	
3		7	
4		8	

Nr.	Merk	Materiaal	Afmeting HxBxL		Naam	Code	Aantal	Opmerking
P973	Z7	VUREN	195	x 70	2889	ZOLDER_GORDING	6	BLANK
P973	Z9	VUREN	195	x 70	2889	ZOLDER_GORDING	6	BLANK

Werk: Nieuwe Houten Woning Met Aanbouw En Risaliet		Getekend: D. de Koning			
Onderwerp: ZOLDER_GORDING		Datum: 13.01.2023			
		Schaal: 1:10			
Opdrachtgever: Familie Planken				Project: 203096	
Kievitsweg 112, 2983 AE Ridderkerk				Tekening: W [P973] Formaat: A3	
				Status:	

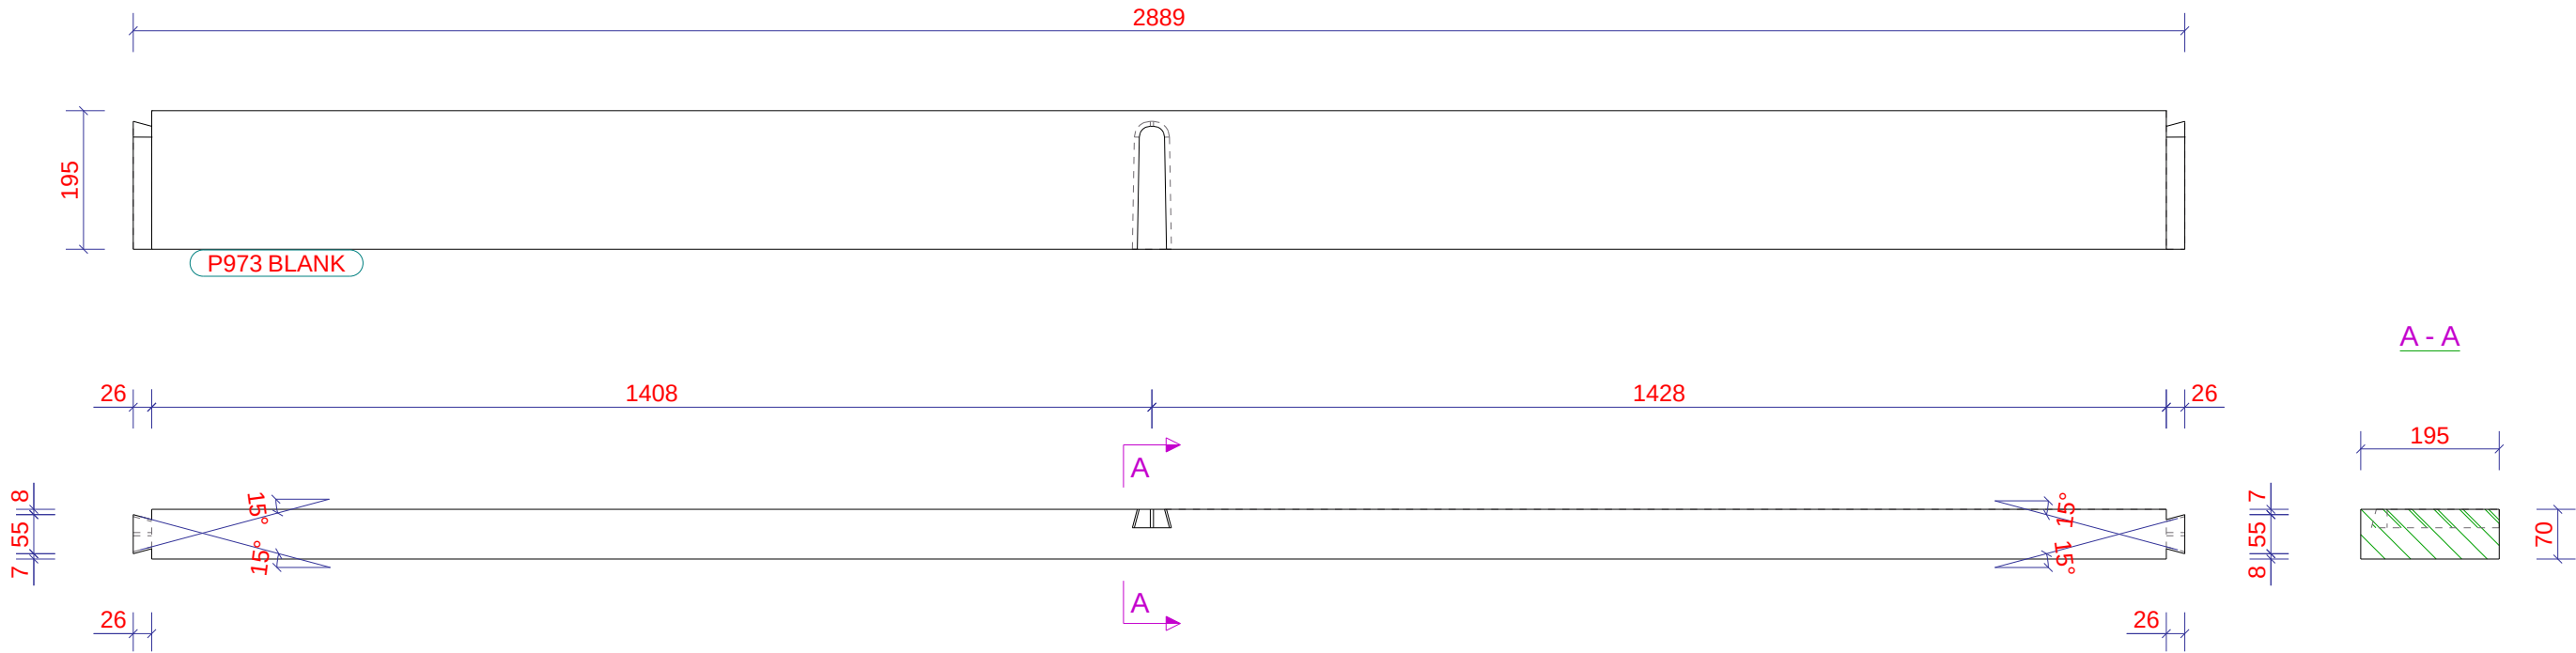


Tekla Structures

1	2	5	6
3	4	7	8
Zaaghoek		Neighoek	
1		5	
2		6	
3		7	
4		8	

Nr.	Merk	Materiaal	Afmeting HxBxL		Naam	Code	Aantal	Opmerking
P974	Z7	VUREN	195	x 70	2889	ZOLDER_GORDING	1	BLANK
P974	Z9	VUREN	195	x 70	2889	ZOLDER_GORDING	1	BLANK

Werk: Nieuwe Houten Woning Met Aanbouw En Risaliet		Getekend: D. de Koning			
Onderwerp: ZOLDER_GORDING		Datum: 13.01.2023			
		Schaal: 1:5			
Opdrachtgever: Familie Planken		 Tekla Structures			
Kievitsweg 112, 2983 AE Ridderkerk					
				Project: 203096	
				Tekening: W [P974]	
				Formaat: A3	
				Status:	

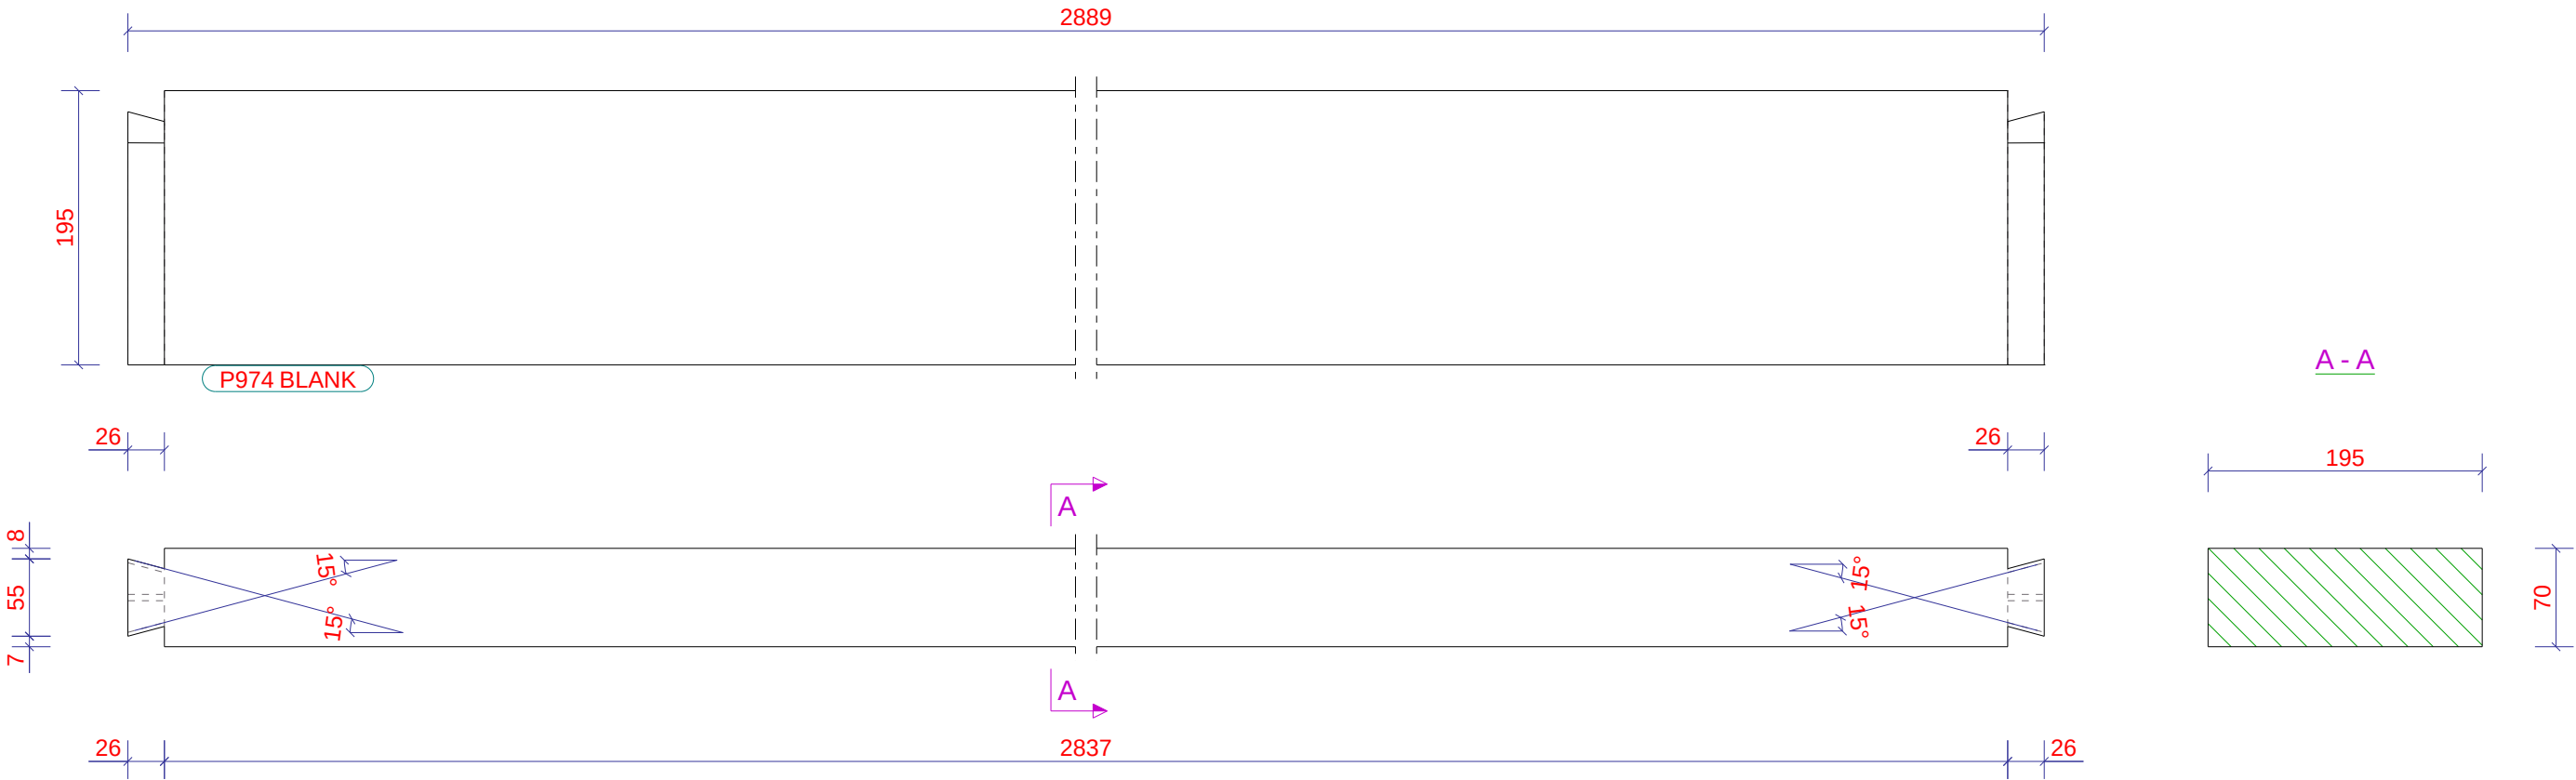

Tekla Structures


1	2	5	6
3	4	7	8
Zaaghoek		Neighoek	
1		5	
2		6	
3		7	
4		8	

Nr.	Merk	Materiaal	Afmeting HxBxL		Naam	Code	Aantal	Opmerking
P975	Z8	VUREN	195	x 70	5935	ZOLDER_GORDING	1	BLANK

Werk:	Nieuwe Houten Woning Met Aanbouw En Risaliet
Onderwerp:	ZOLDER_GORDING
Opdrachtgever:	Familie Planken
	Kievitsweg 112, 2983 AE Ridderkerk

Getekend:	D. de Koning
Datum:	13.01.2023
Schaal:	1:10
Tekla Structures	

Project:		203096	
Tekening:		W [P975]	Formaat: A3
Status:			

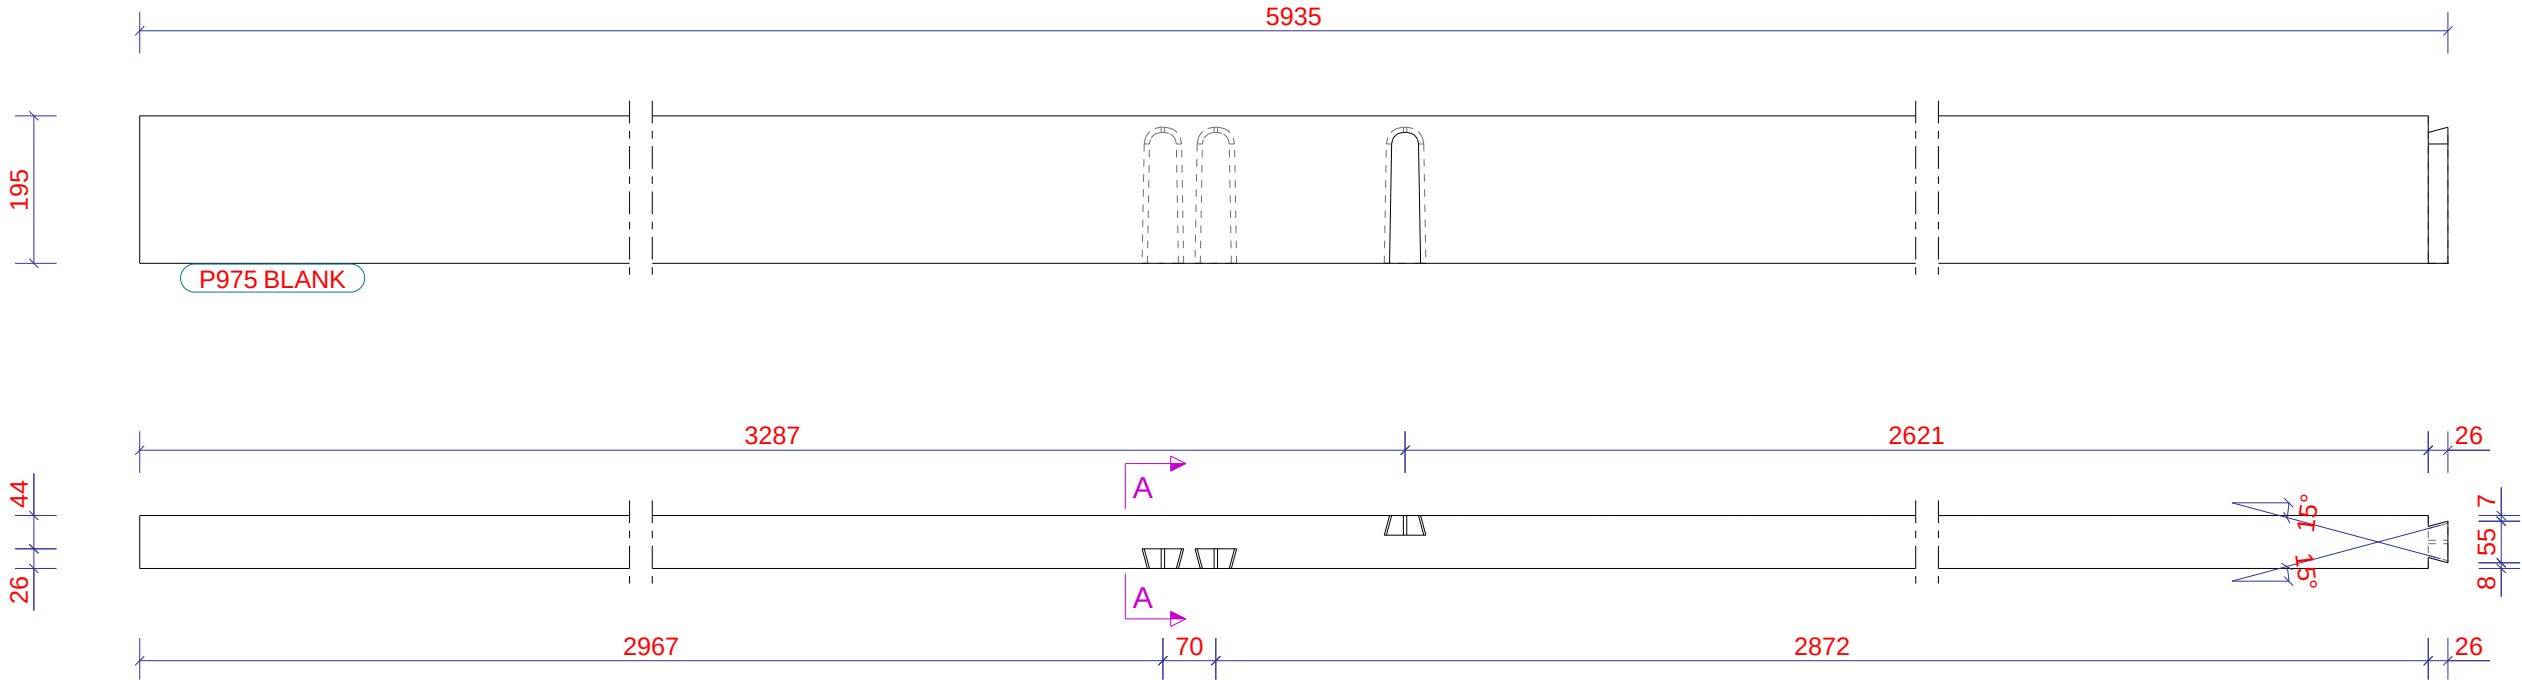


Tekla Structures

1	2	5	6
3	4	7	8
Zaaghoek		Neighoek	
1		5	
2		6	
3		7	
4		8	

Nr.	Merk	Materiaal	Afmeting HxBxL		Naam	Code	Aantal	Opmerking
P976	Z8	VUREN	195	x 70	2837	ZOLDER_GORDING	1	BLANK

Werk: Nieuwe Houten Woning Met Aanbouw En Risaliet	Getekend: D. de Koning		
Onderwerp: ZOLDER_GORDING	Datum: 13.01.2023		
Opdrachtgever: Familie Planken	Schaal: 1:5		
Kievitsweg 112, 2983 AE Ridderkerk			
		Project: 203096	Formaat: A3
		Tekening: W [P976]	Status:

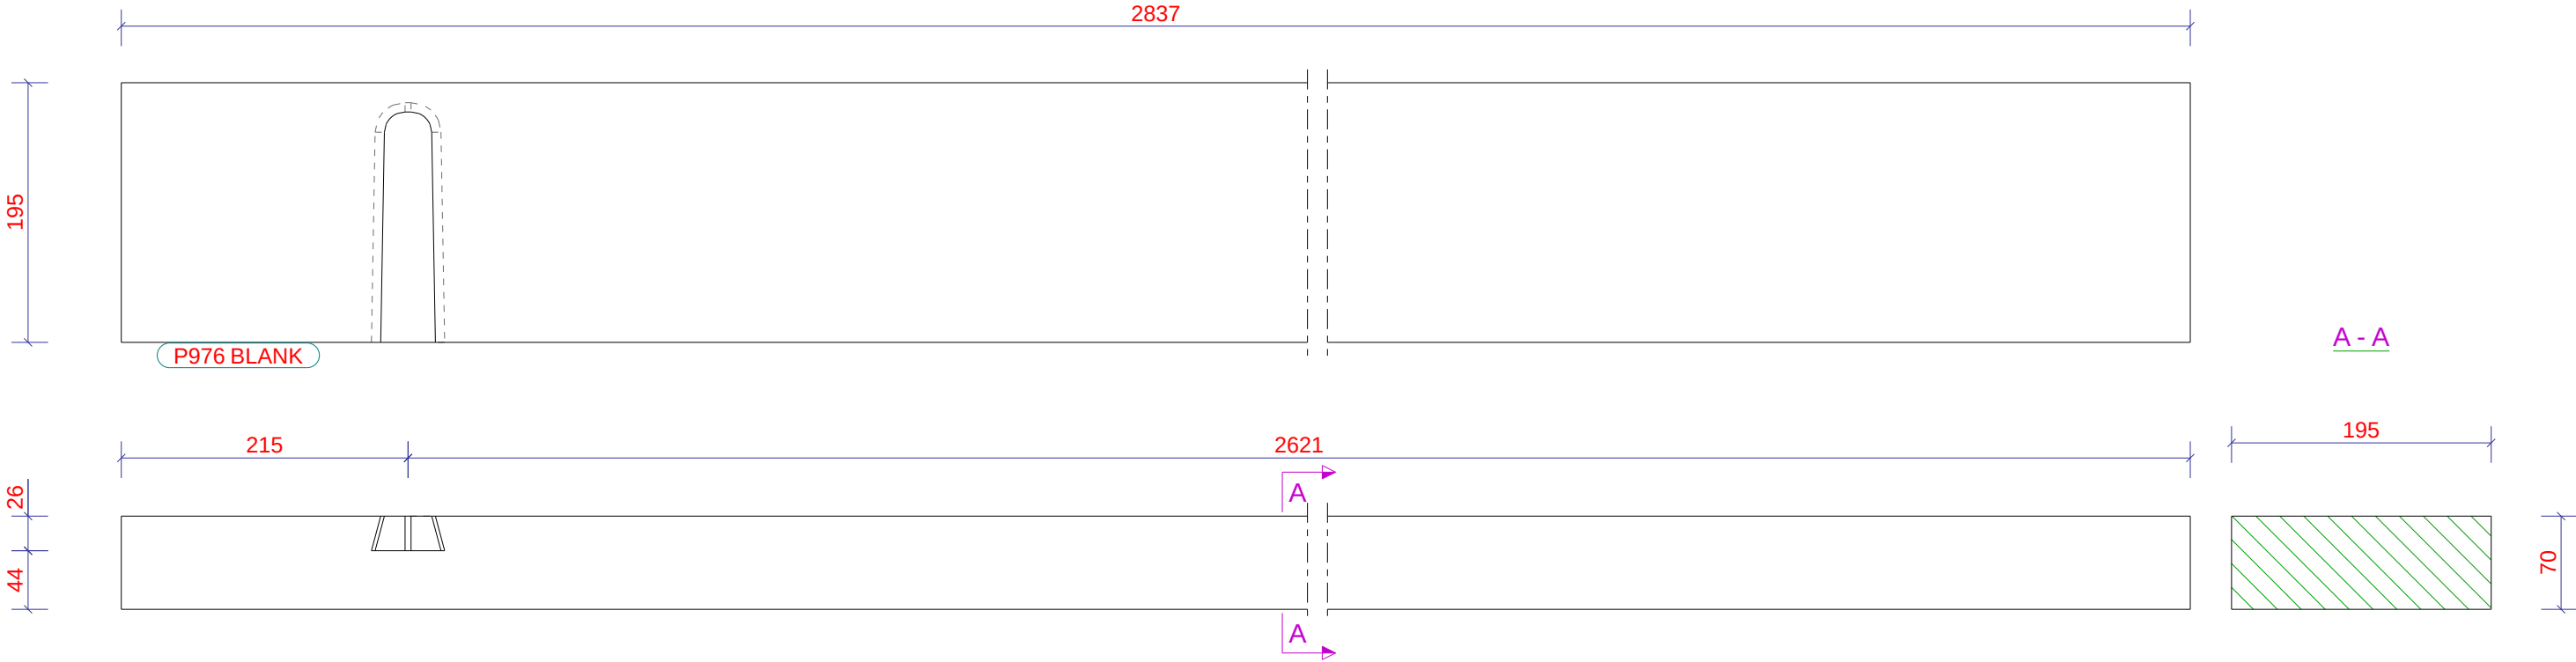

Tekla Structures


1	2	5	6
3	4	7	8
Zaaghoek		Neighoek	
1		5	
2		6	
3		7	
4		8	



Nr.	Merk	Materiaal	Afmeting HxBxL		Naam	Code	Aantal	Opmerking
P977	Z8	VUREN	195	x 70	5935	ZOLDER_GORDING	1	BLANK

Werk:	Nieuwe Houten Woning Met Aanbouw En Risaliet
Onderwerp:	ZOLDER_GORDING
Opdrachtgever:	Familie Planken
	Kievitsweg 112, 2983 AE Ridderkerk

Getekend:	D. de Koning
Datum:	13.01.2023
Schaal:	1:10
Tekla Structures	

Project:		203096	
Tekening:		W [P977]	Formaat: A3
Status:			

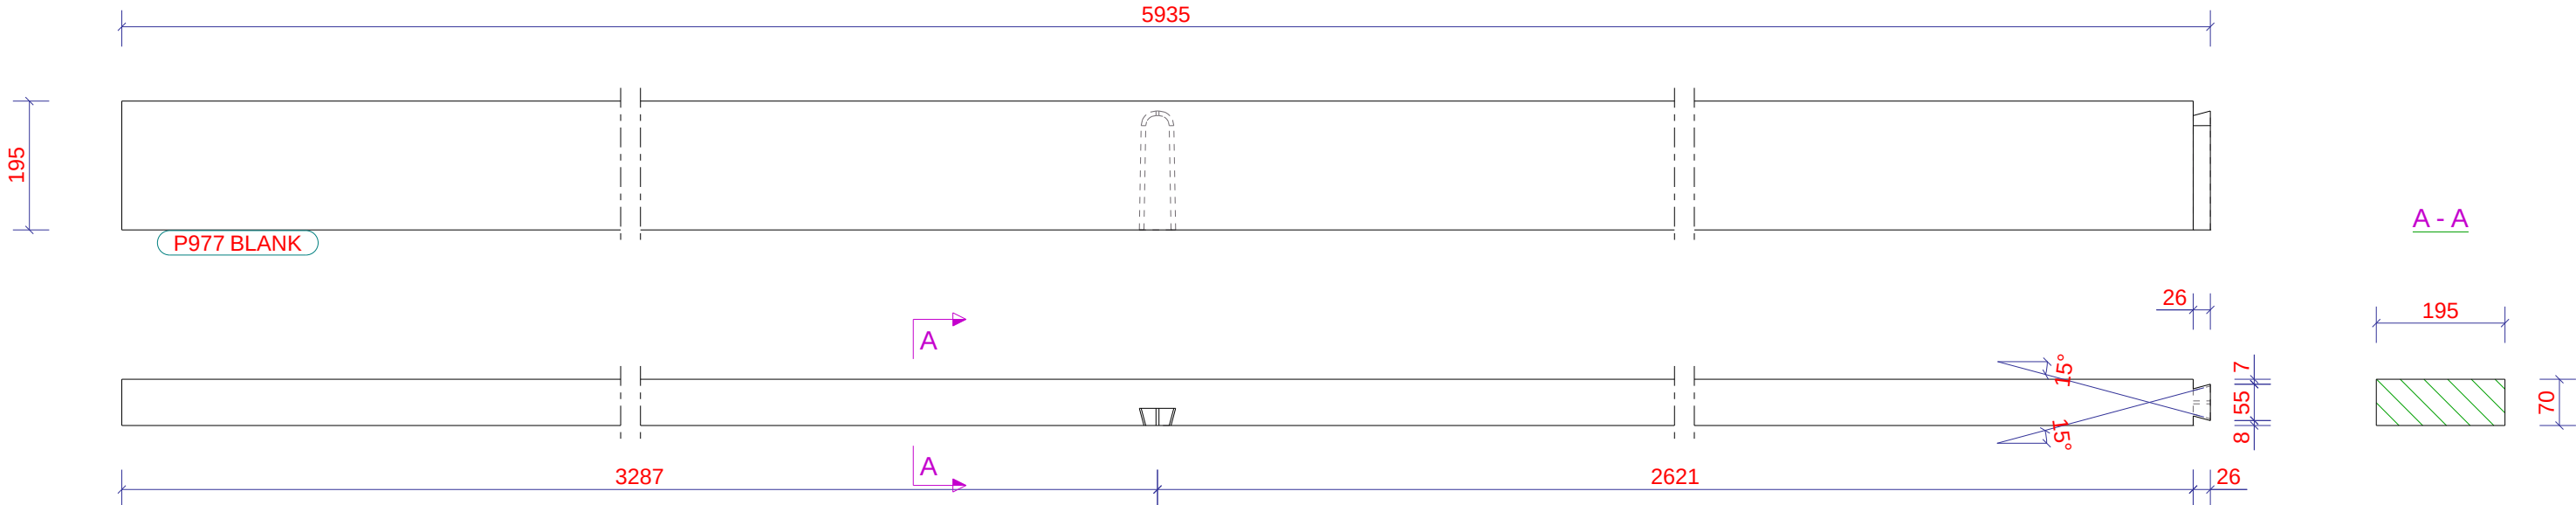


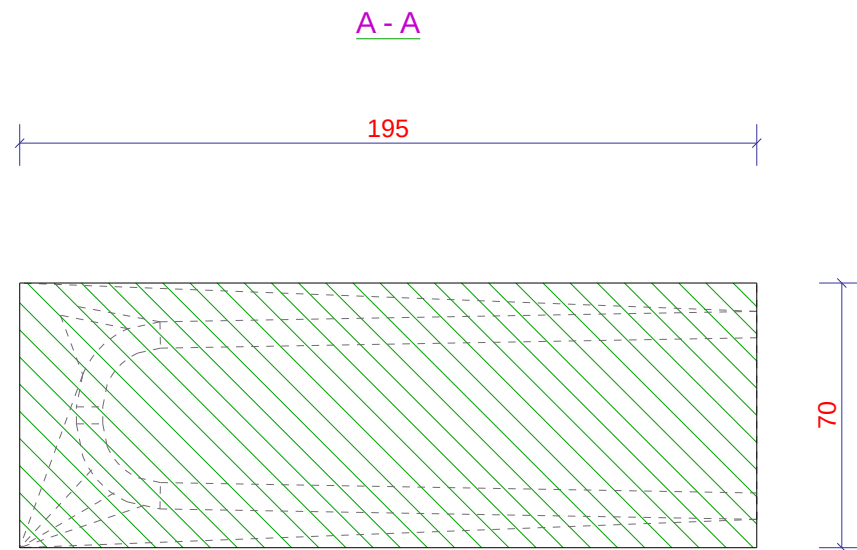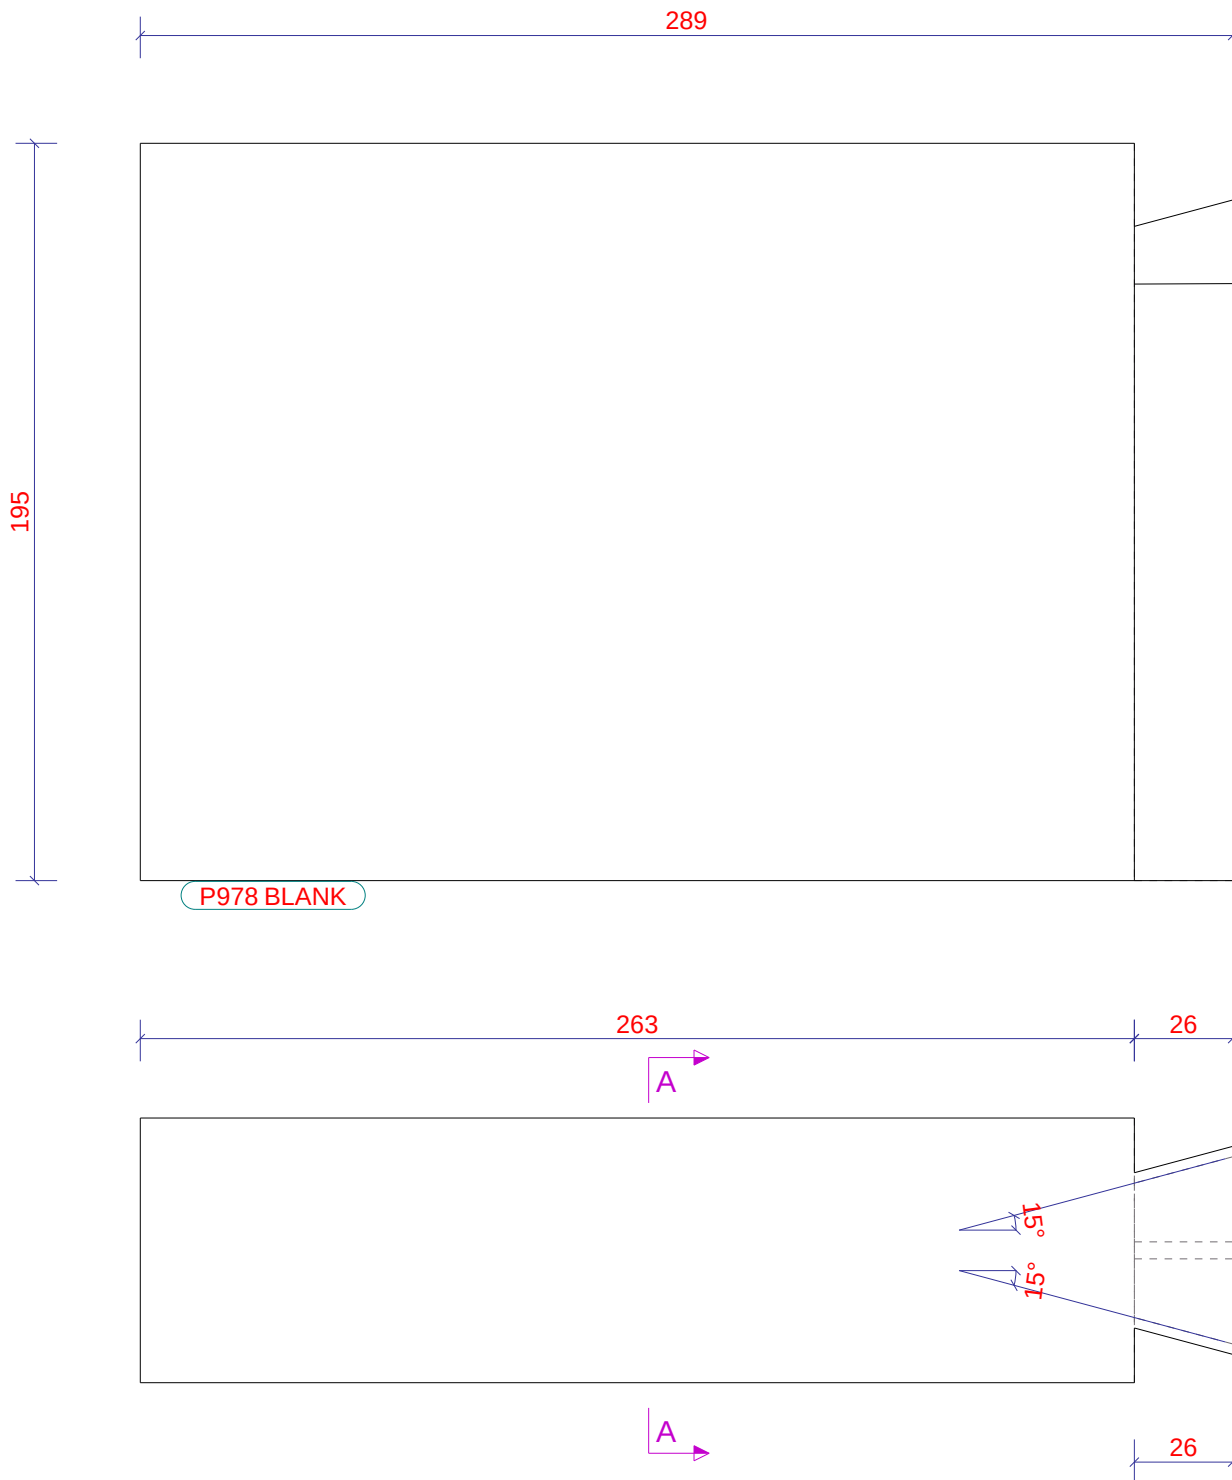

1	2	5	6
3	4	7	8
Zaaghoek		Neighoek	
1		5	
2		6	
3		7	
4		8	

Nr.	Merk	Materiaal	Afmeting HxBxL		Naam	Code	Aantal	Opmerking
P978	Z7	VUREN	195 x 70	289	ZOLDER_GORDING		1	BLANK

Werk: Nieuwe Houten Woning Met Aanbouw En Risaliet		Getekend: D. de Koning			
Onderwerp: ZOLDER_GORDING		Datum: 13.01.2023			
Opdrachtgever: Familie Planken		Schaal: 1:2			
Kievitsweg 112, 2983 AE Ridderkerk				Project: 203096	
				Tekening: W [P978]	
				Formaat: A3	
				Status:	

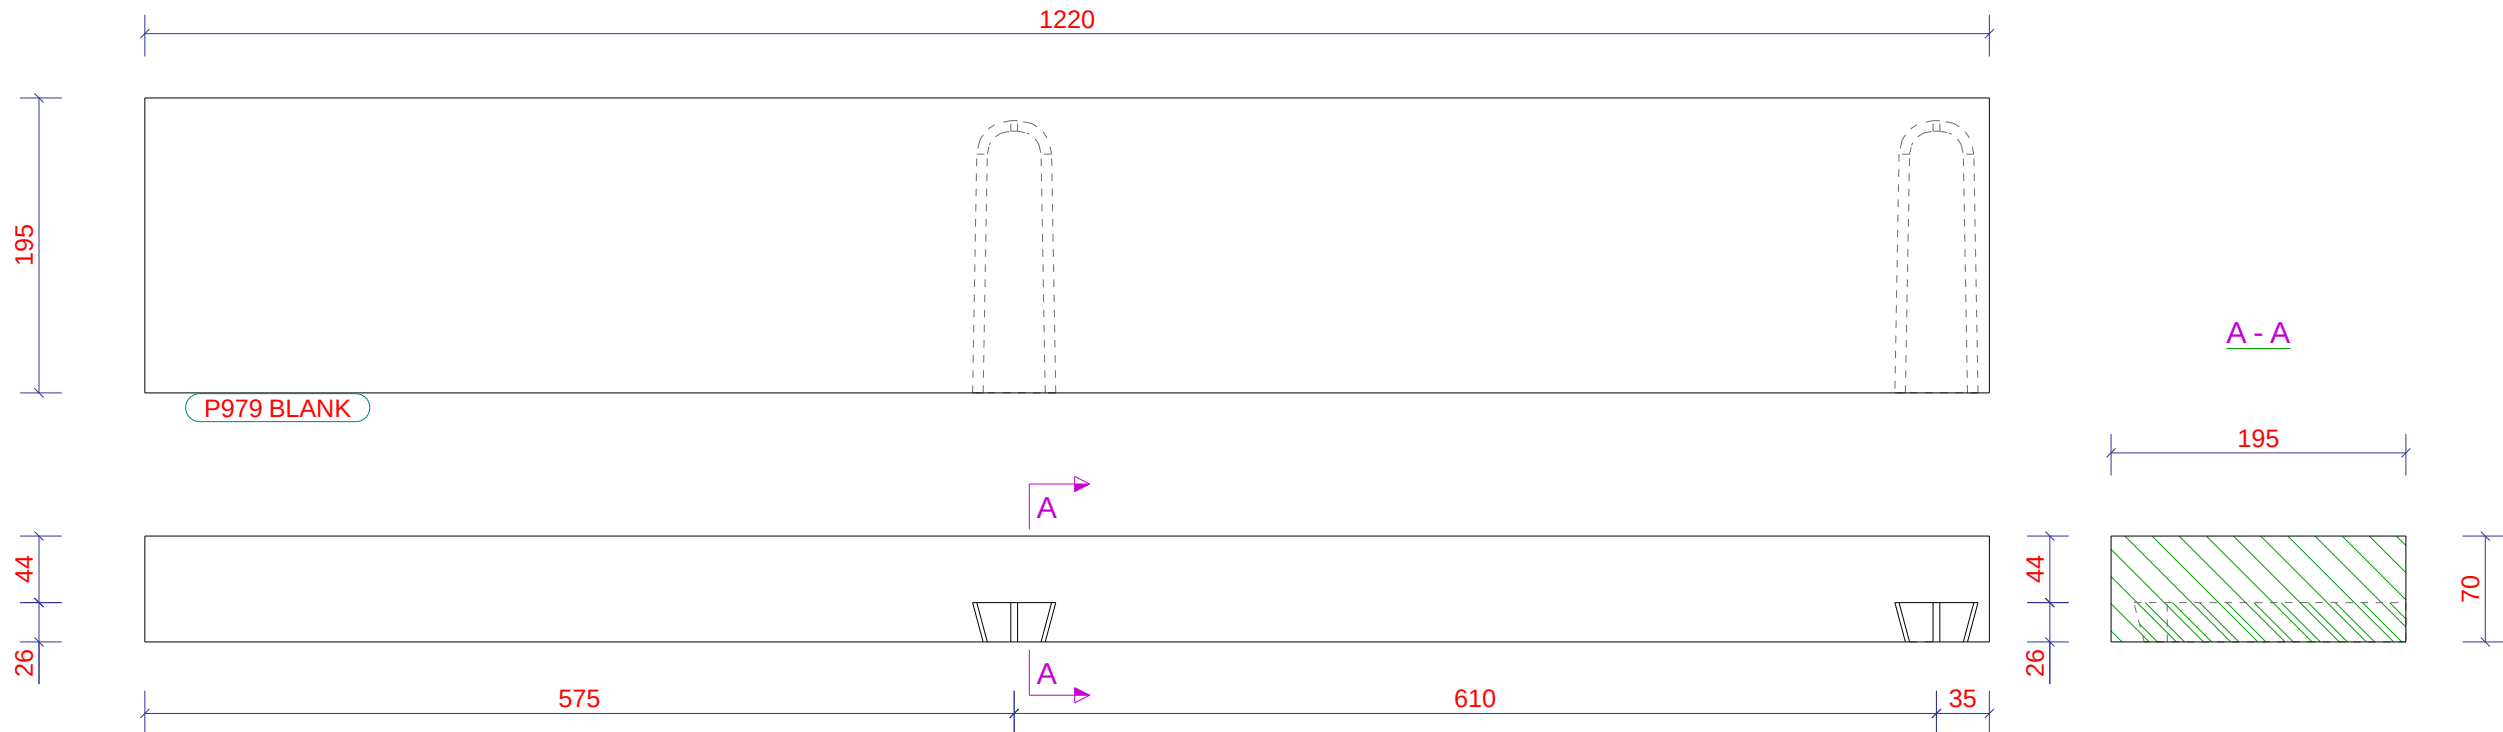

1	2	5	6
3	4	7	8
Zaaghoek		Neighoek	
1		5	
2		6	
3		7	
4		8	

Nr.	Merk	Materiaal	Afmeting HxBxL		Naam	Code	Aantal	Opmerking
P979	Z8	VUREN	195 x 70	1220	ZOLDER_GORDING		1	BLANK


Werk: Nieuwe Houten Woning Met Aanbouw En Risaliet		Getekend: D. de Koning			
Onderwerp: ZOLDER_GORDING		Datum: 13.01.2023			
		Schaal: 1:5			
Opdrachtgever: Familie Planken				Project: 203096	
				Tekening: W [P979]	
Kievitsweg 112, 2983 AE Ridderkerk				Formaat: A3	
				Status:	

Tekla Structures

1	2	5	6
3	4	7	8
Zaaghoek		Neighoek	
1		5	
2		6	
3		7	
4		8	


Nr.	Merk	Materiaal	Afmeting HxBxL		Naam	Code	Aantal	Opmerking
P980	Z8	VUREN	195	x 70	5935	ZOLDER_GORDING	1	BLANK

Werk: Nieuwe Houten Woning Met Aanbouw En Risaliet	Getekend: D. de Koning	Project: 203096	
Onderwerp: ZOLDER_GORDING	Datum: 13.01.2023		
Opdrachtgever: Familie Planken	Schaal: 1:10		
Kievitsweg 112, 2983 AE Ridderkerk	Tekla Structures	Tekening: W [P980]	
		Status:	
		Formaat: A3	

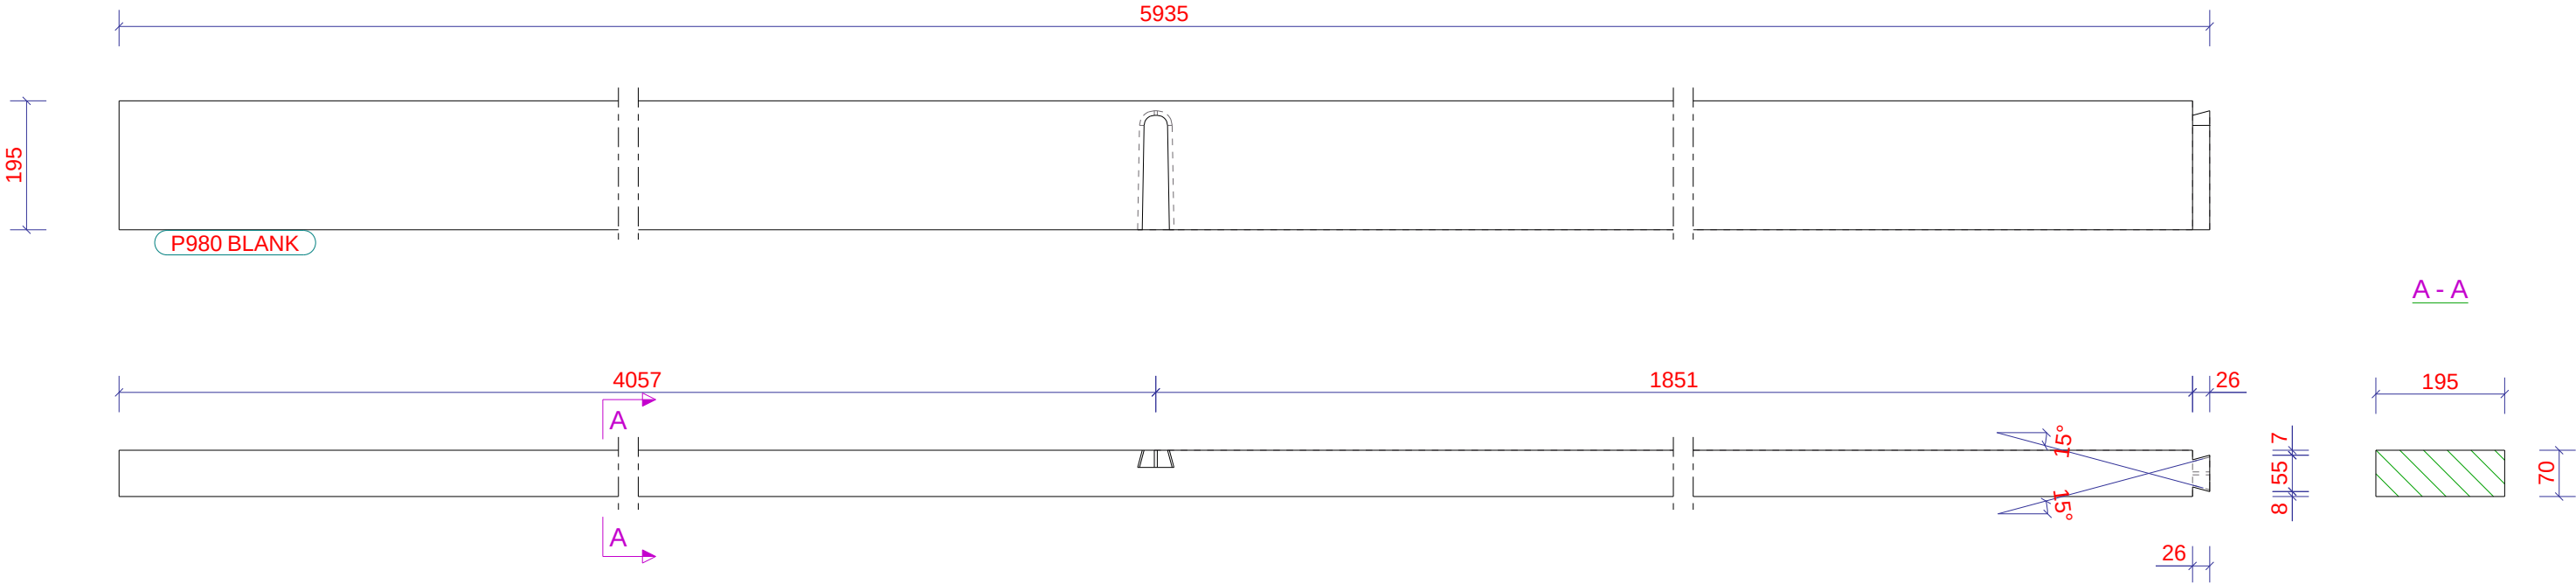



LET OP:
ZIE FRAME TEKENING VAN DEZE WAND
EN ZIE OOK DE FRAME TEKENING
VAN W1 VOOR DE DETAILS
FOLIE (KOMT OP OSB) AAN ALLE KANTEN 350mm
OVER LATEN STEKEN EN 500mm LOS HOUDEN,
TERUG VOUWEN EN VASTMAKEN ZODAT HET NIET
KAPOT GAAT.
DE STIJLEN MOETEN OP DE FOLIE AFGETEKEND
WORDEN MET EEN WITTE WATERVASTE STIFT

ELEMENTPOS LIJST							Merk: W1	Gewicht: 300 kg	8.5 M2	Aantal: 1
Pos.	Naam	Profiel	Materiaal	Aantal	Lengte	Afwerking				


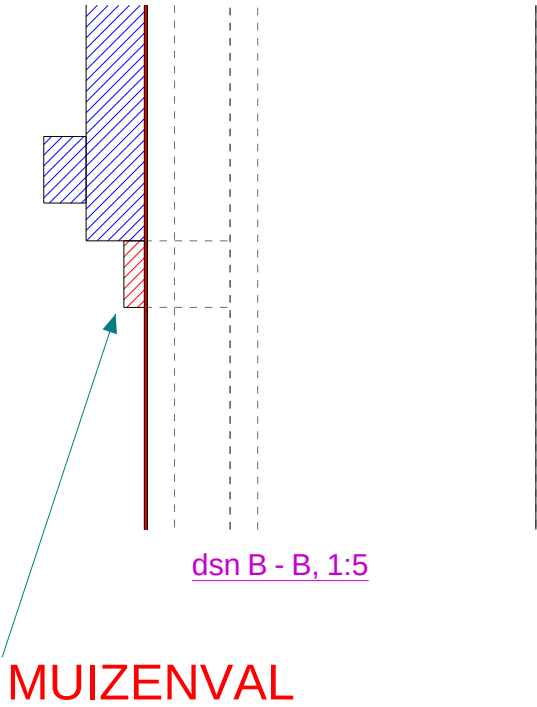


dsn B - B, 1:5

Detail A, 1:5

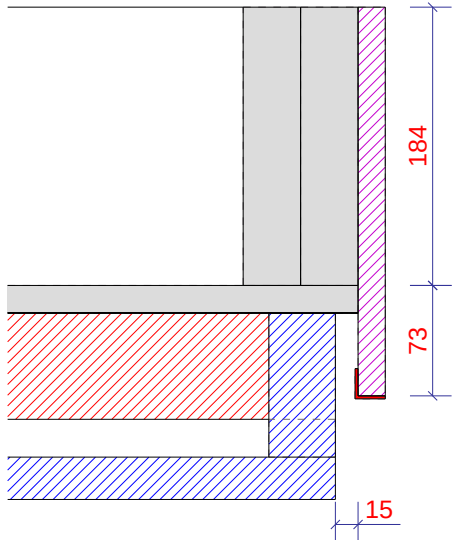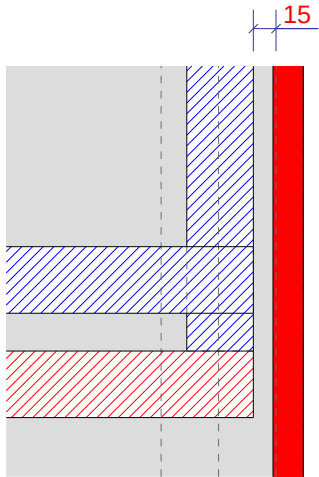

dsn C - C, 1:5

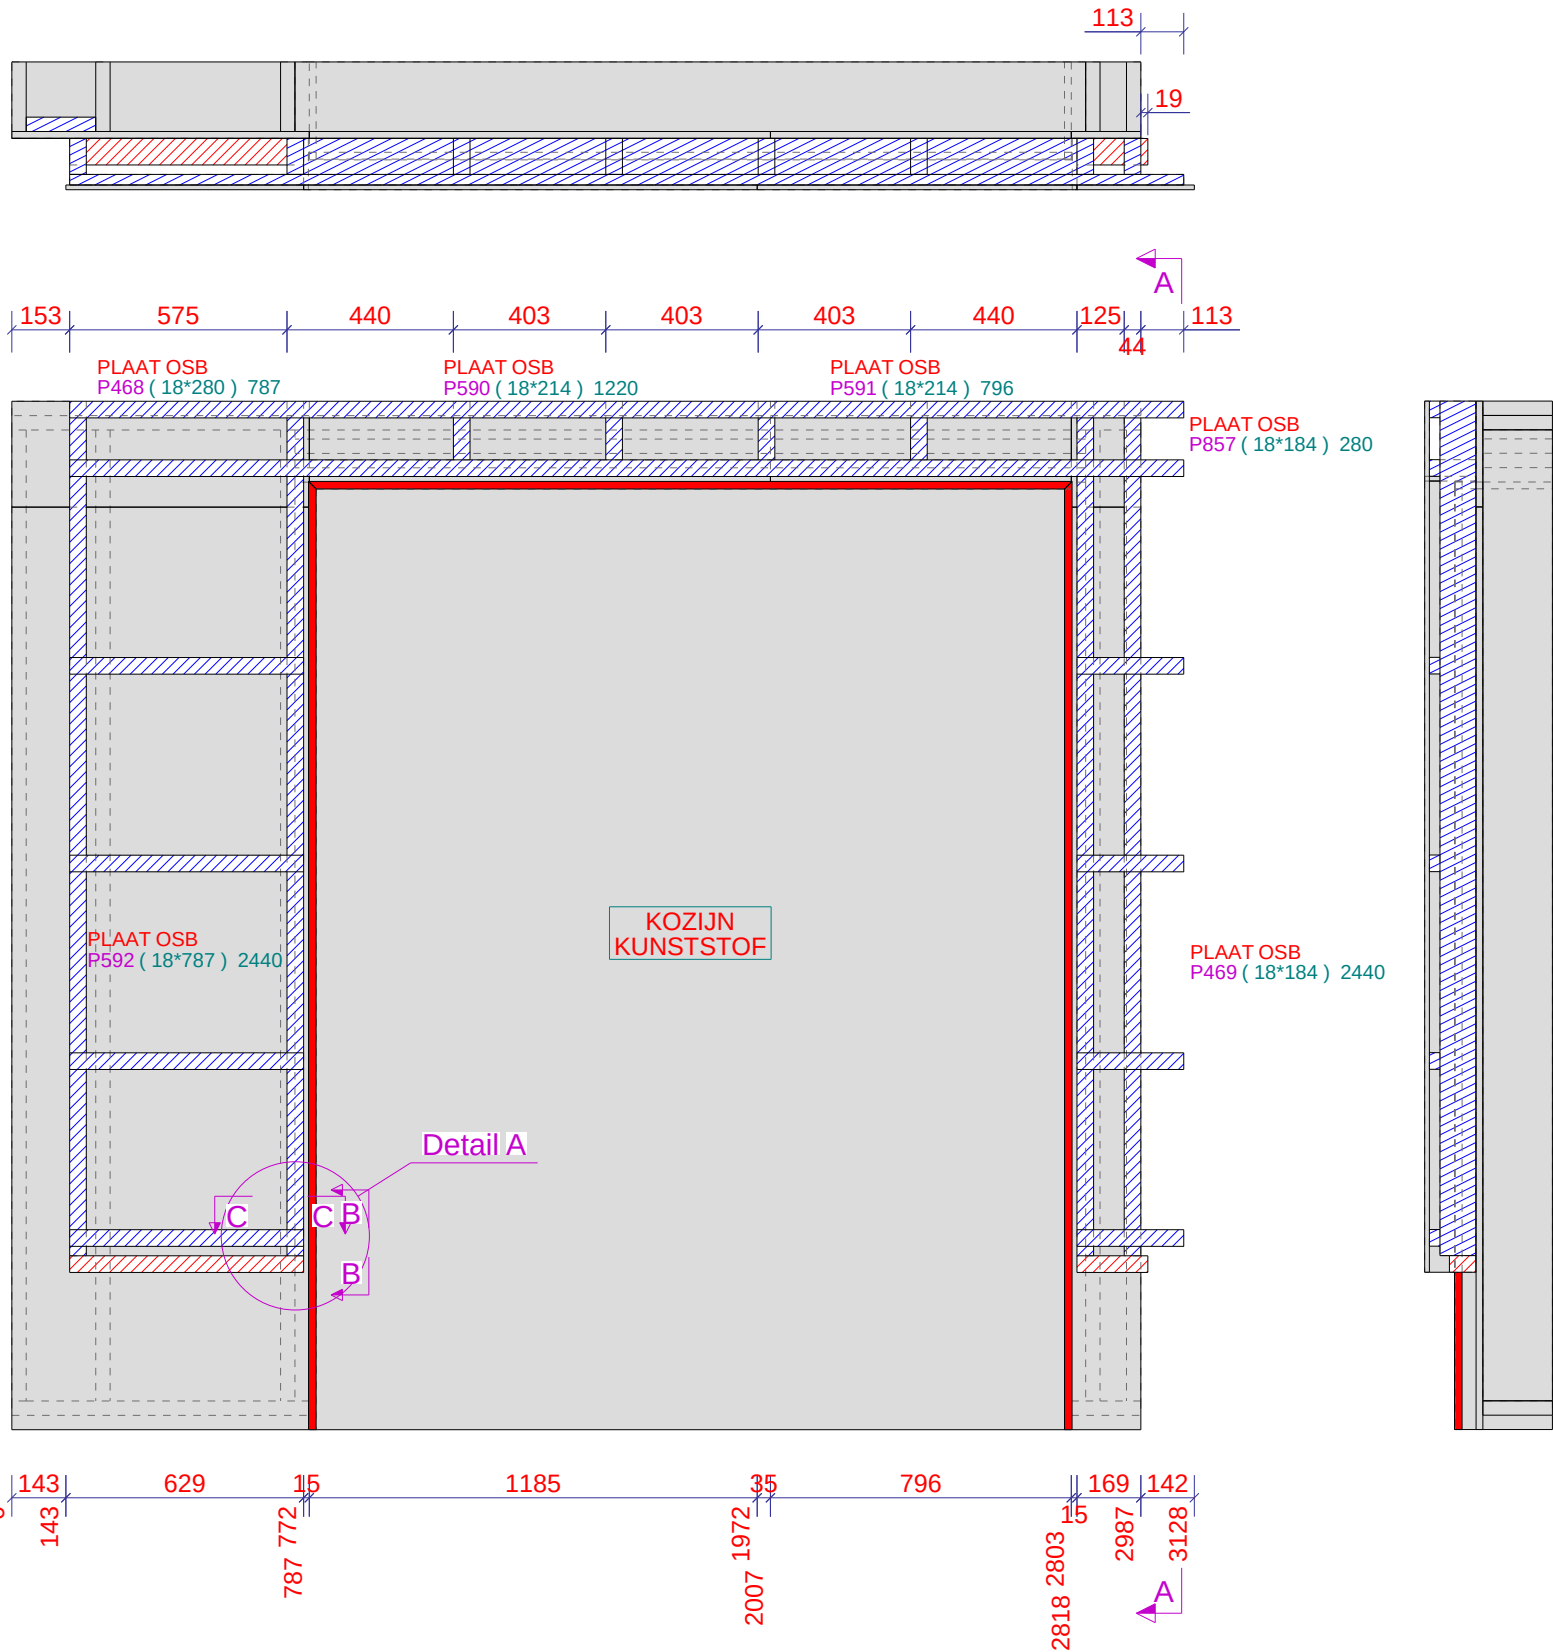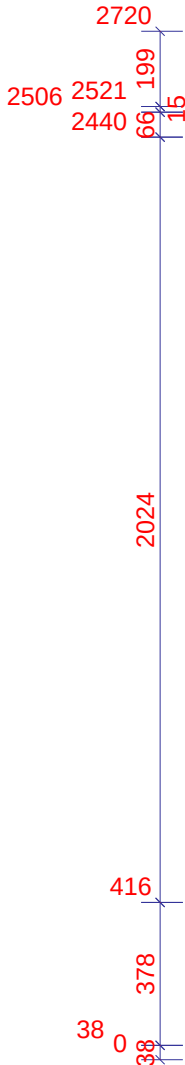

Werk: Nieuwe Houten Woning Met Aanbouw En Risaliet			Gelekend: D. de Koning			FOLIE EN TENGELS TOEPASSEN		
Onderwerp: PLATEN BUITENZIJDE			Datum: 17.01.2023			Verkooper:		
Opdrachtgever: Familie Planken			Schaal: 1:20 1:5			PROJECTIE		
Kievitsweg 112, 2983 AE Ridderkerk			Tekla Structures			Project: 203096		
						Tekening: A [W1 - 2]		
						Formaat: A3		
						Status:		

ZIE FRAME TEKENING VAN DEZE WAND
EN ZIE OOK DE FRAME TEKENING VAN W1 VOOR
DE DETAILS


ELEMENTPOS LIJST						
Merk: W2		Gewicht: 460 kg		20.1 M2		Aantal: 1
Pos.	Naam	Profiel	Materiaal	Aantal	Lengte	Afwerking

Werk: Nieuwe Houten Woning Met Aanbouw En Risaliet		Gelekd: D. de Koning		FOLIE EN TENGELS TOEPASSEN	
Onderwerp: PLATEN BUITENZIJDE		Datum: 17.01.2023		Verkoop:	
Opdrachtgever: Familie Planken		Schaal: 1:20		PROJECTIE 	
Kievitsweg 112, 2983 AE Ridderkerk		Tekla Structures		Project: 203096	
				Tekening: A [W2 - 2]	
				Formaat: A3	
				Status:	

Tekla Structures

LET OP:
ZIE FRAME TEKENING VAN DEZE WAND
EN ZIE OOK DE FRAME TEKENING
VAN W1 VOOR DE DETAILS
FOLIE (KOMT OP OSB) AAN ALLE KANTEN 350mm
OVER LATEN STEKEN EN 500mm LOS HOUDEN,
TERUG VOUWEN EN VASTMAKEN ZODAT HET NIET
KAPOT GAAT.
DE STIJLEN MOETEN OP DE FOLIE AFGETEKEND
WORDEN MET EEN WITTE WATERVASTE STIFT

ELEMENTPOS LIJST						
Merk:	W3	Gewicht:	270 kg	12.3 M2	Aantal:	1
Pos.	Naam	Profiel	Materiaal	Aantal	Lengte	Afwerking

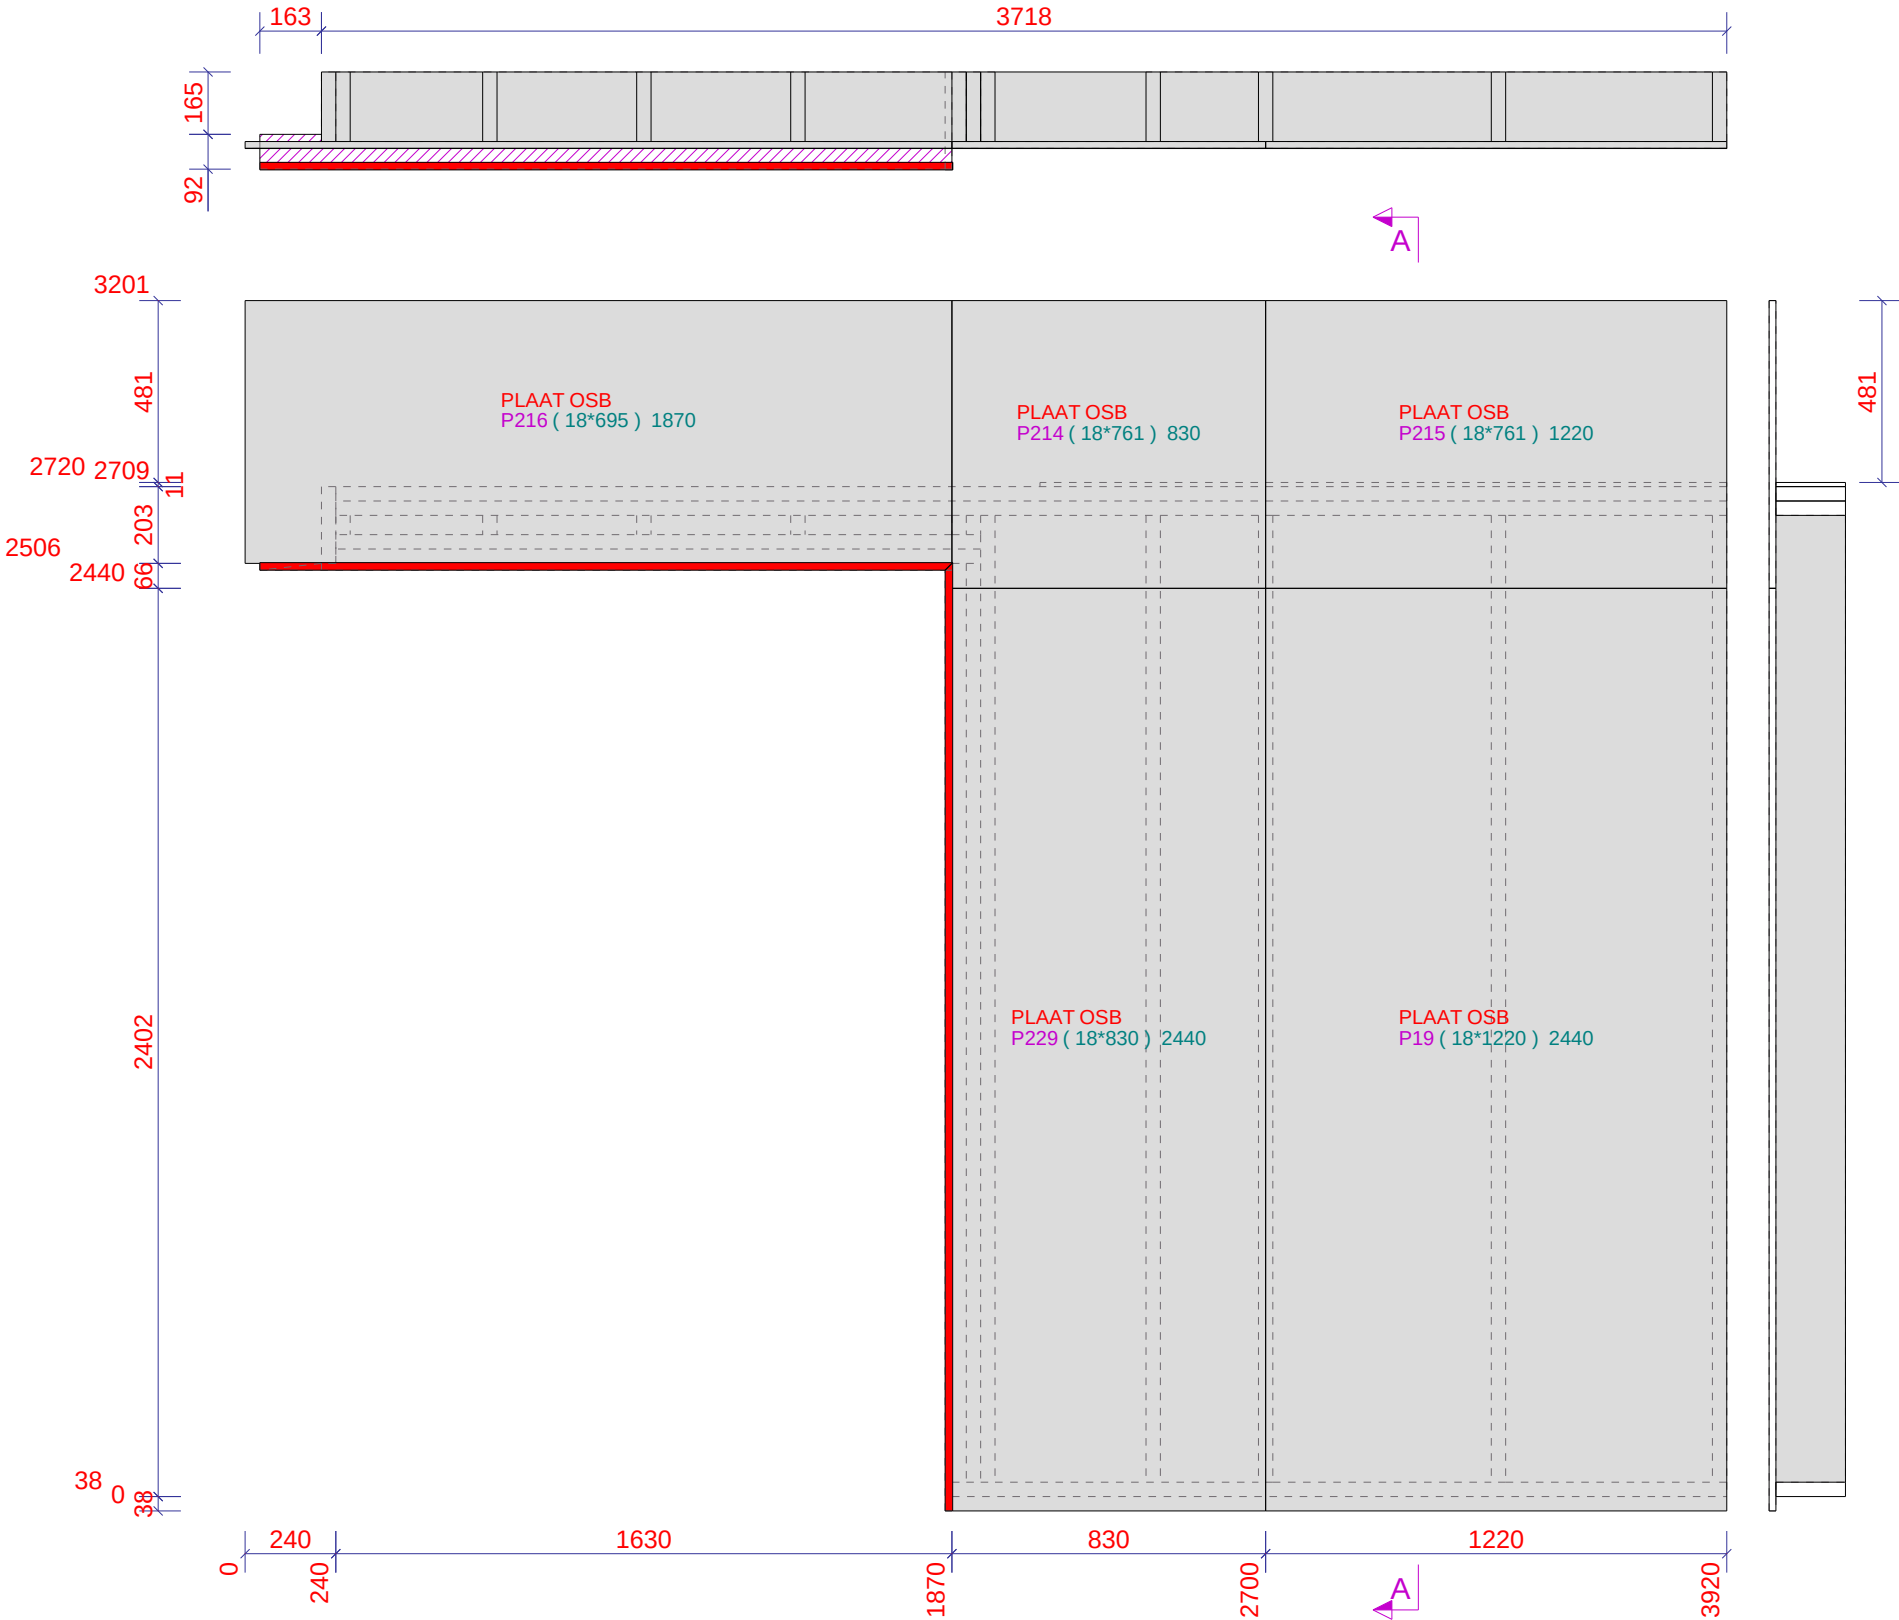

Werk: Nieuwe Houten Woning Met Aanbouw En Risaliet	Gelekend: D. de Koning	FOLIE EN TENGELS TOEPASSEN	
Onderwerp: PLATEN BUITENZIJDE	Datum: 17.01.2023	Verkoop:	PROJECTIE 1
Opdrachtgever: Familie Planken	Schaal: 1:20	Project: 203096	
Kiebitsweg 112, 2983 AE Ridderkerk	Tekla Structures	Tekening: A [W3 - 2]	Formaat: A3
		Status:	

Tekla Structures

LET OP:
ZIE FRAME TEKENING VAN DEZE WAND
EN ZIE OOK DE FRAME TEKENING
VAN W1 VOOR DE DETAILS
FOLIE (KOMT OP OSB) AAN ALLE KANTEN 350mm
OVER LATEN STEKEN EN 500mm LOS HOUDEN,
TERUG VOUWEN EN VASTMAKEN ZODAT HET NIET
KAPOT GAAT.
DE STIJLEN MOETEN OP DE FOLIE AFGETEKEND
WORDEN MET EEN WITTE WATERVASTE STIFT


ELEMENTENLIJST						
Pos.	Naam	Profiel	Materiaal	Aantal	Lengte	Afwerking

Merk: **W4** Gewicht: **452** kg **18.9** M2 Aantal: **1**

Werk: Nieuwe Houten Woning Met Aanbouw En Risaliet	Geleend: D. de Koning	FOLIE EN TENGELS TOEPASSEN	
Onderwerp: PLATEN BUITENZIJDE	Datum: 17.01.2023	Verkooper:	PROJECTIE 
Opdrachtgever: Familie Planken	Schaal: 1:20	Project: 203096	
Kievitsweg 112, 2983 AE Ridderkerk		Tekening: A [W4 - 2]	Formaat: A3
		Status:	

LET OP:
ZIE FRAME TEKENING VAN DEZE WAND
EN ZIE OOK DE FRAME TEKENING
VAN W1 VOOR DE DETAILS
FOLIE (KOMT OP OSB) AAN ALLE KANTEN 350mm
OVER LATEN STEKEN EN 500mm LOS HOUDEN,
TERUG VOUWEN EN VASTMAKEN ZODAT HET NIET
KAPOT GAAT.
DE STIJLEN MOETEN OP DE FOLIE AFGETEKEND
WORDEN MET EEN WITTE WATERVASTE STIFT

ELEMENTPOS LIJST							Merk: W5	Gewicht: 306 kg	12.5 M2	Aantal: 1
Pos.	Naam	Profiel	Materiaal	Aantal	Lengte	Afwerking				

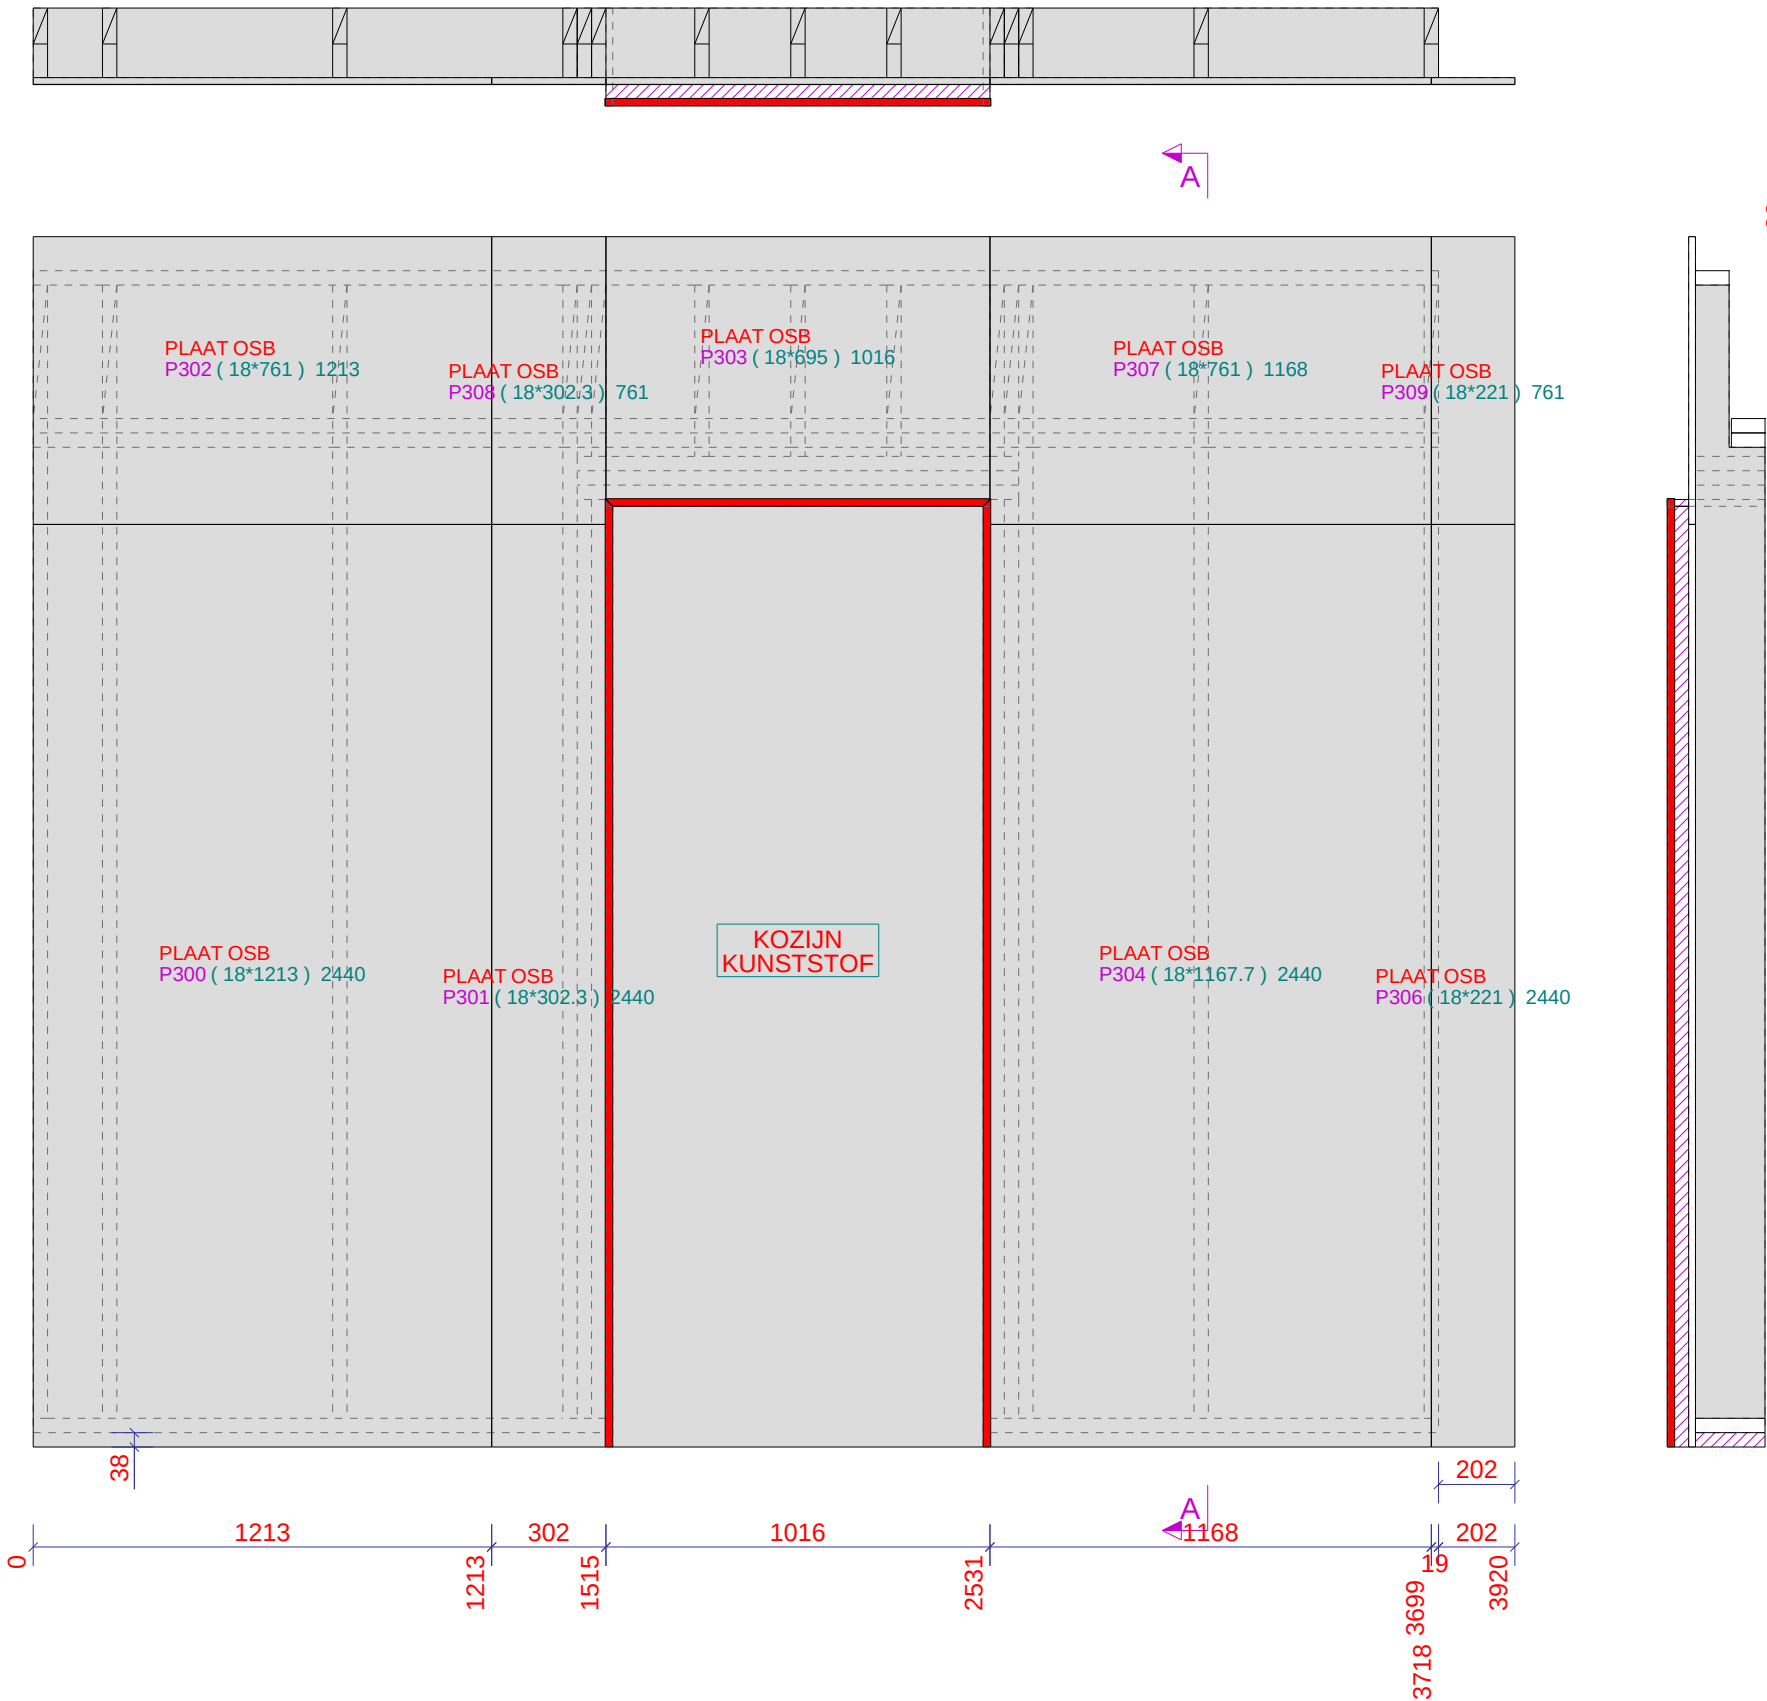

Werk: Nieuwe Houten Woning Met Aanbouw En Risaliet	Gelekend: D. de Koning	FOLIE EN TENGELS TOEPASSEN	
Onderwerp: PLATEN BUITENZIJDE	Datum: 17.01.2023	Verkoop:	PROJECTIE
Opdrachtgever: Familie Planken	Schaal: 1:20	Project: 203096	
Kievitsweg 112, 2983 AE Ridderkerk	Tekla Structures	Tekening: A [W5 - 2]	Formaat: A3
		Status:	

Tekla Structures

Tekla Structures




Tekla Structures

Tekla Structures

LET OP:
ZIE FRAME TEKENING VAN DEZE WAND
EN ZIE OOK DE FRAME TEKENING
VAN W1 VOOR DE DETAILS
FOLIE (KOMT OP OSB) AAN ALLE KANTEN 350mm
OVER LATEN STEKEN EN 500mm LOS HOUDEN,
TERUG VOUWEN EN VASTMAKEN ZODAT HET NIET
KAPOT GAAT.
DE STIJLEN MOETEN OP DE FOLIE AFGETEKEND
WORDEN MET EEN WITTE WATERVASTE STIFT


ELEMENTPOS LIJST							Merk:	W8	Gewicht:	35 kg	0.8 M2	Aantal:	1
Pos.	Naam	Profiel	Materiaal	Aantal	Lengte	Afwerking							

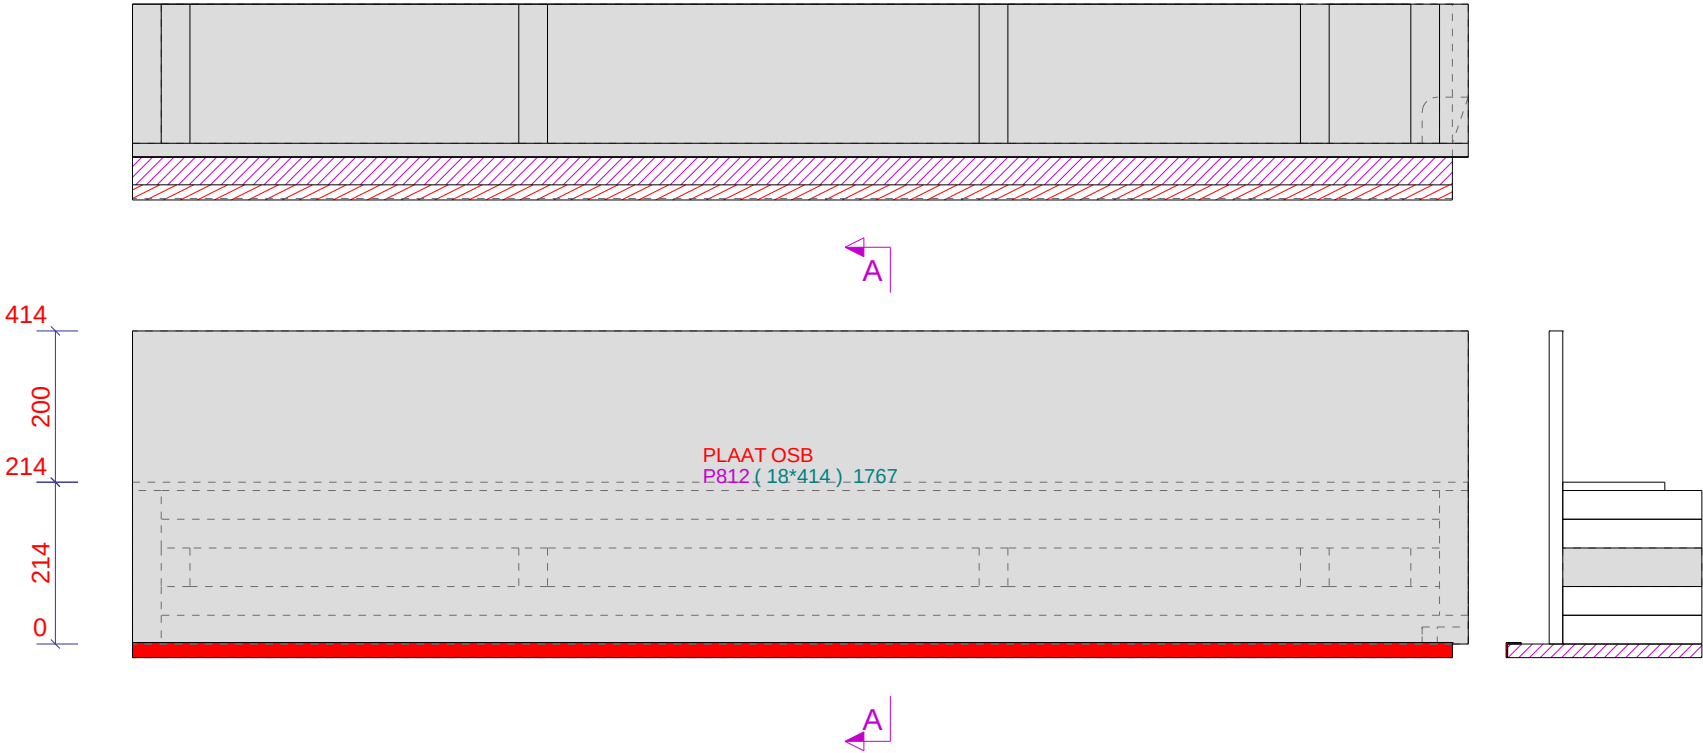


Werk: Nieuwe Houten Woning Met Aanbouw En Risaliet			Gelekend: D. de Koning			FOLIE EN TENGELS TOEPASSEN		
Onderwerp: PLATEN BUITENZIJDE			Datum: 18.01.2023			Verkoop:		
Opdrachtgever: Familie Planken			Schaal: 1:10			PROJECTIE		
Kievitsweg 112, 2983 AE Ridderkerk			Tekla Structures			Project: 203096		
						Tekening: A [W8 - 2]		
						Formaat: A3		
						Status:		

LET OP:
ZIE FRAME TEKENING VAN DEZE WAND
EN ZIE OOK DE FRAME TEKENING
VAN W1 VOOR DE DETAILS
FOLIE (KOMT OP OSB) AAN ALLE KANTEN 350mm
OVER LATEN STEKEN EN 500mm LOS HOUDEN,
TERUG VOUWEN EN VASTMAKEN ZODAT HET NIET
KAPOT GAAT.
DE STIJLEN MOETEN OP DE FOLIE AFGETEKEND
WORDEN MET EEN WITTE WATERVASTE STIFT

ELEMENTPOS LIJST						
Merk:	W9	Gewicht:	295 kg	6.8 M2	Aantal:	1
Pos.	Naam	Profiel	Materiaal	Aantal	Lengte	Afwerking

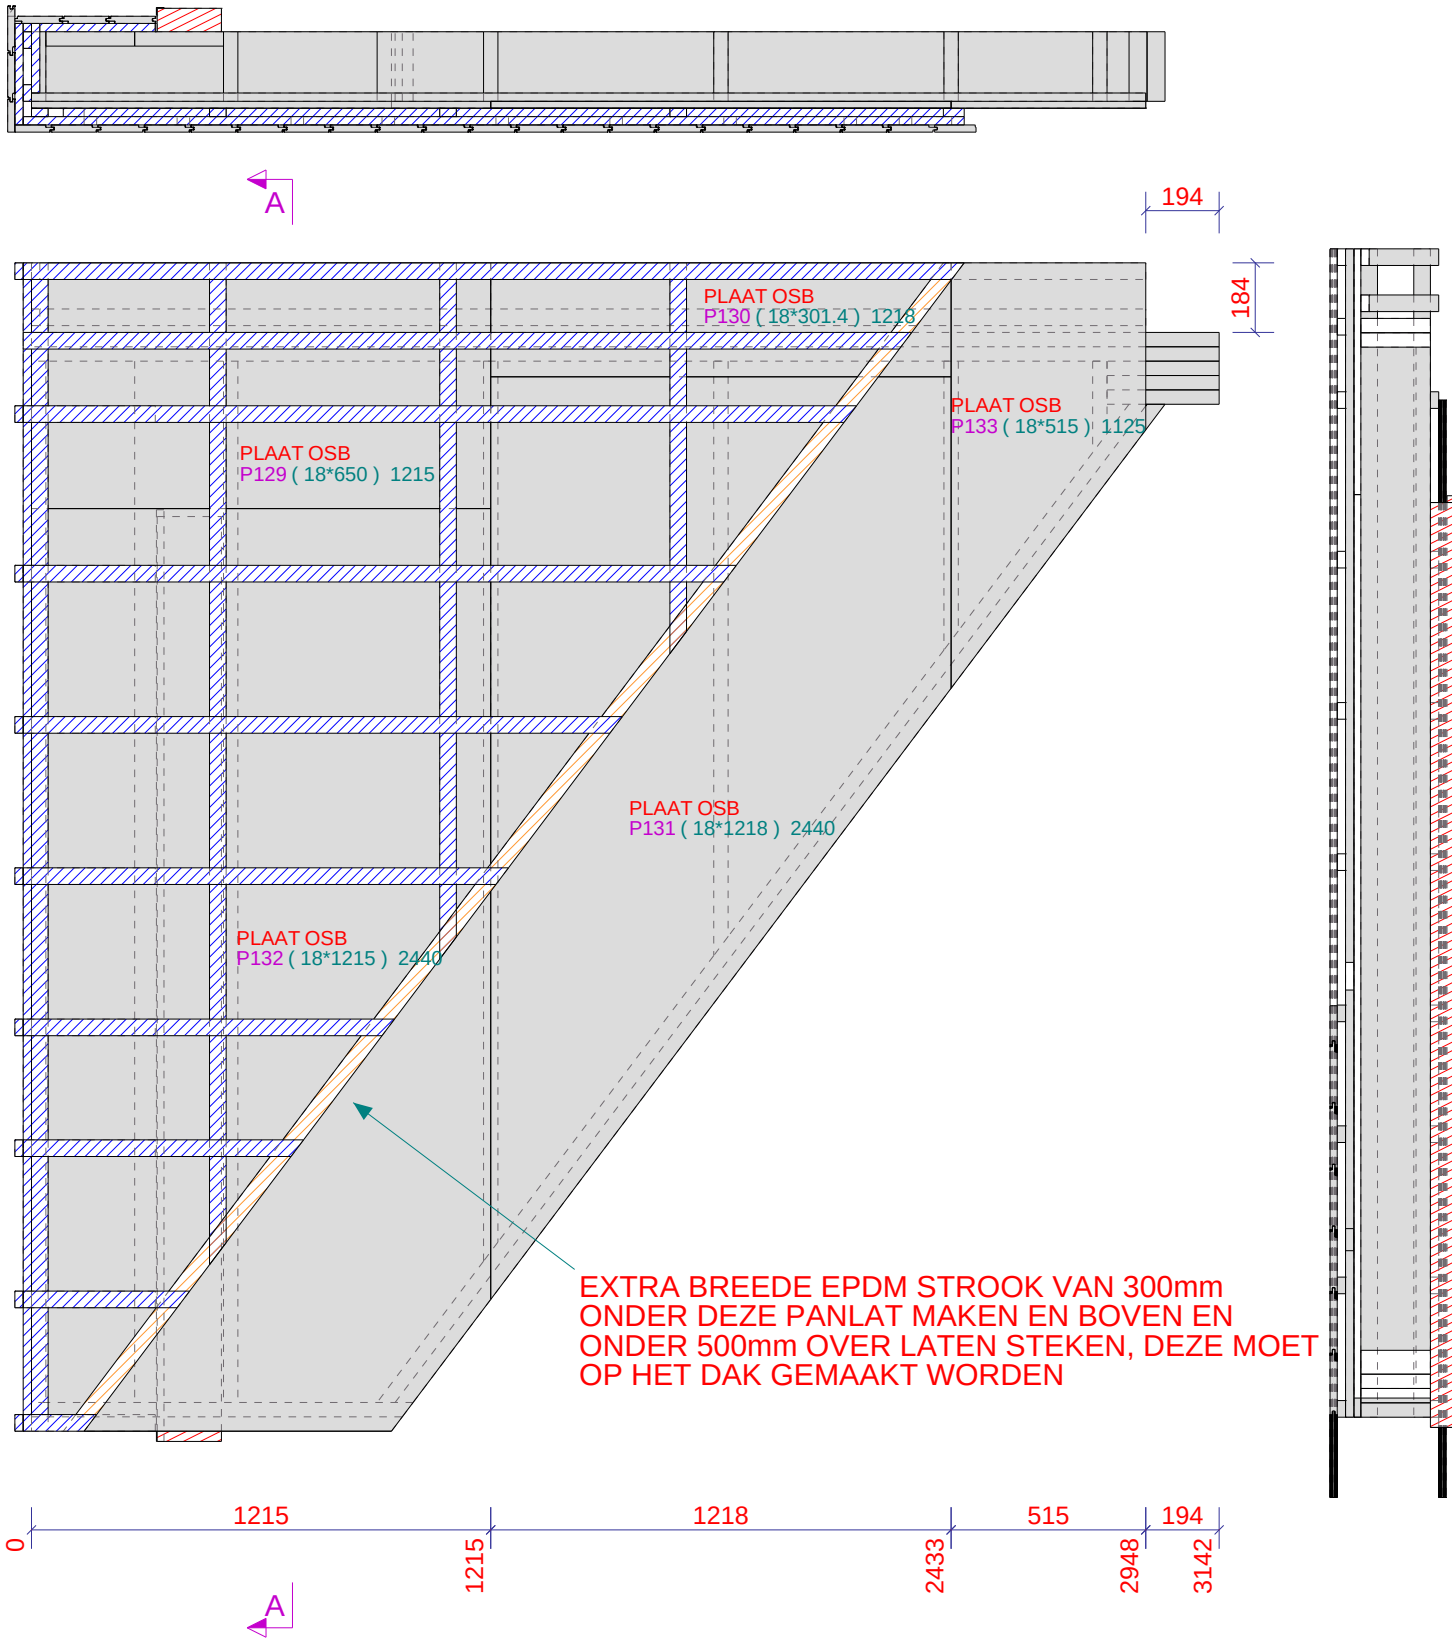


Werk: Nieuwe Houten Woning Met Aanbouw En Risaliet	Geleend: D. de Koning	FOLIE EN TENGELS TOEPASSEN	
Onderwerp: PLATEN BUITENZIJDE	Datum: 17.01.2023	Verkooper:	PROJECTIE 1
Opdrachtgever: Familie Planken	Schaal: 1:20	Project: 203096	
Kievitsweg 112, 2983 AE Ridderkerk	Tekla Structures	Tekening: A [W9 - 2]	Formaat: A3
		Status:	

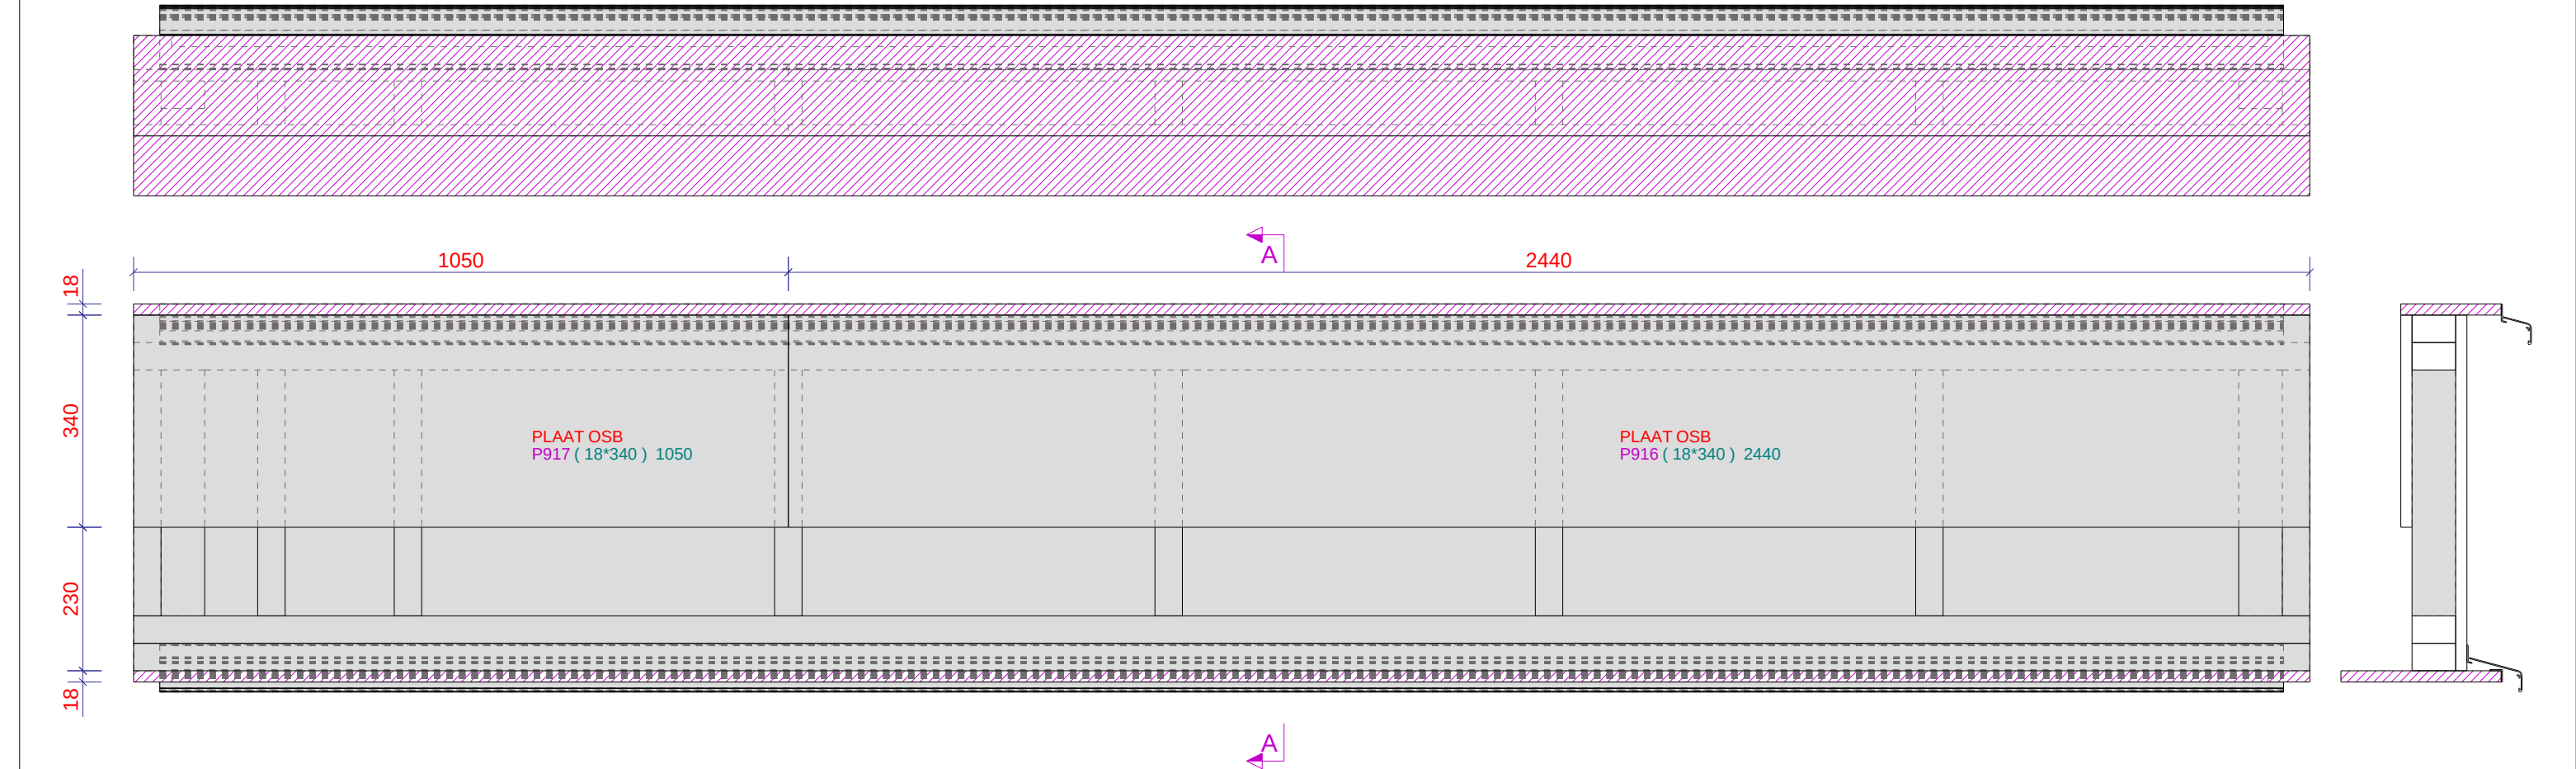

ELEMENTENPOSTLIJST						
Pos.	Naam	Profiel	Merk	W11	Gewicht:	69 kg
						2.2 M2
					Aantal:	1


Werk: Nieuwe Houten Woning Met Aanbouw En Risaliet		Getekend: D. de Koning		FOLIE EN TENGELS TOEPASSEN	
Onderwerp: PLATEN BINNENZIJDE		Datum: 18.01.2023		Verkoop:	
		Schaal: 1:10		PROJECTIE	
Opdrachtgever: Familie Planken				Project: 203096	
Kievitsweg 112, 2983 AE Ridderkerk				Tekening: A [W11 - 1]	
				Formaat: A3	
				Status:	

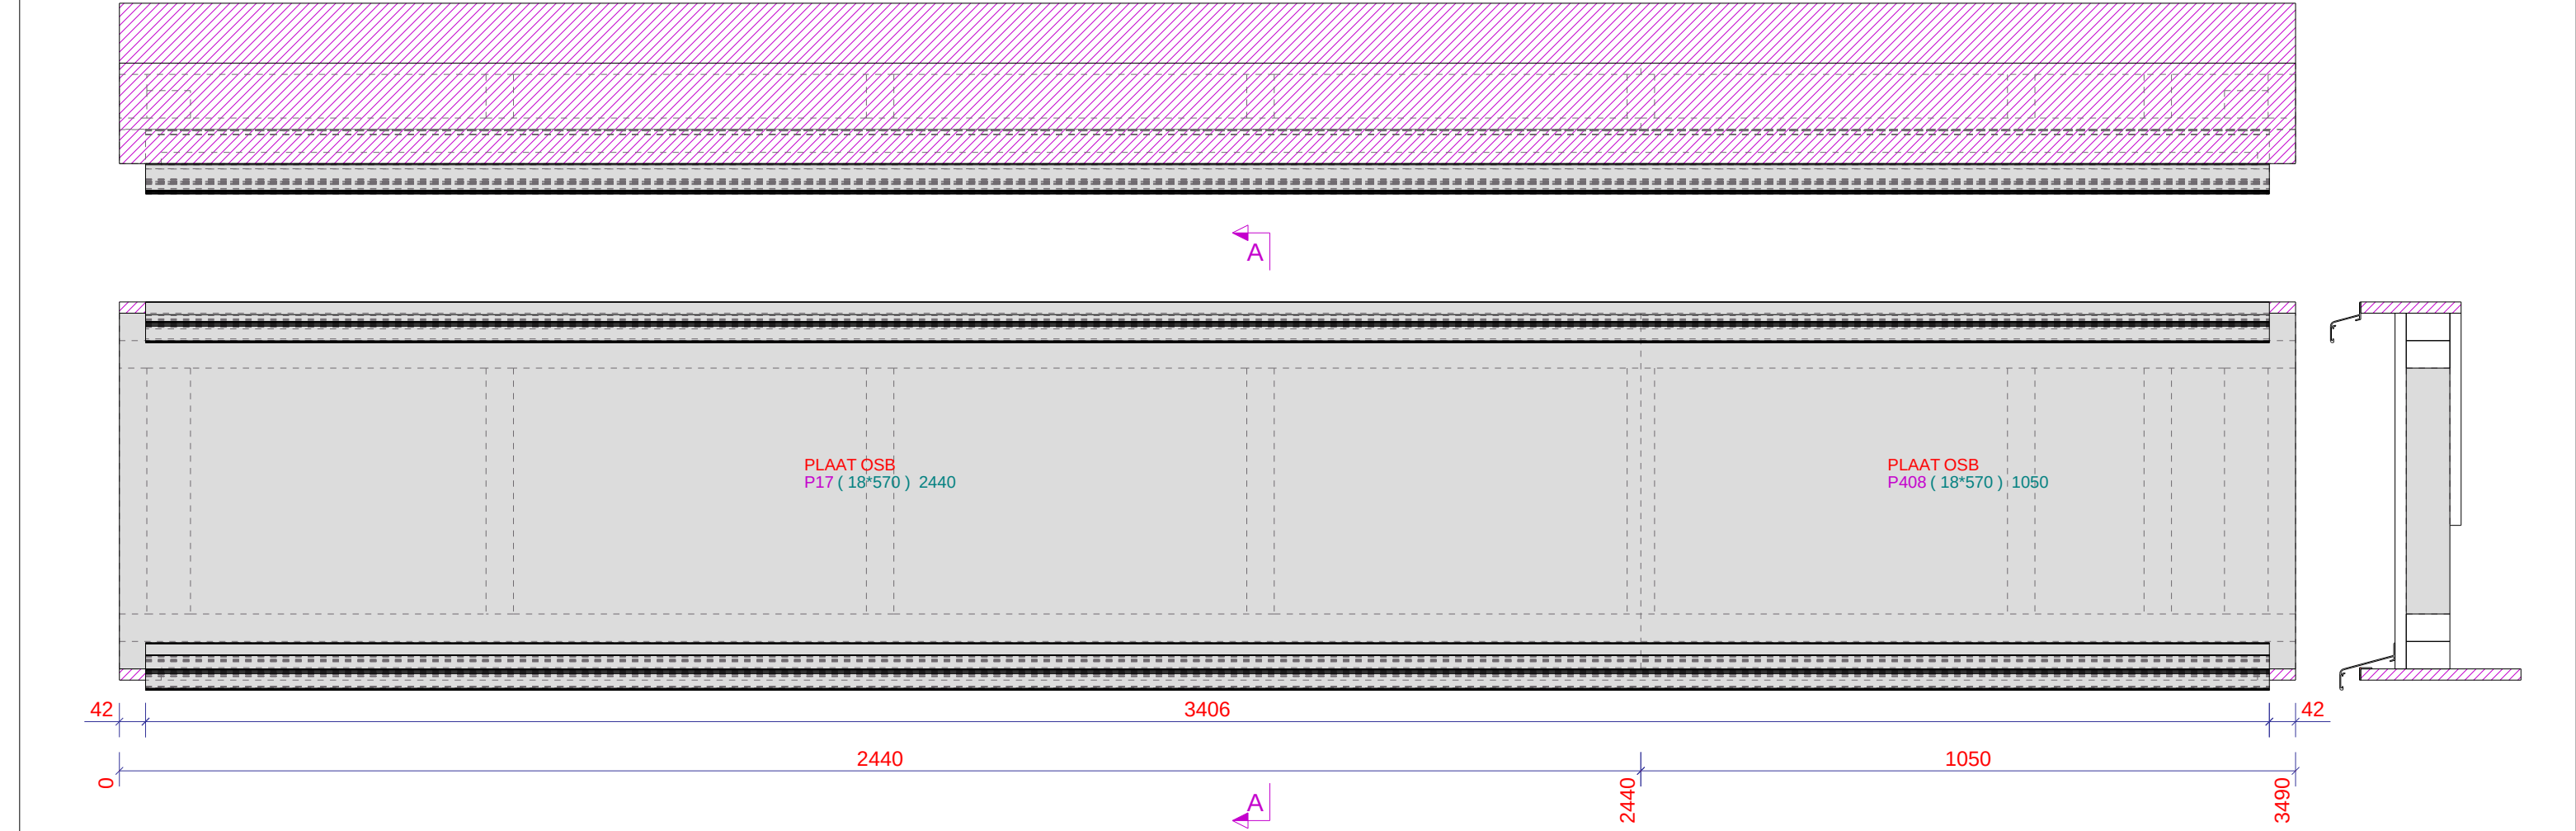

ELEMENTPOS LIJST						
Pos.	Naam	Profiel	Materiaal	Aantal	Lengte	Afwerking

Merk: **W11** Gewicht: **69** kg **2.2** M2 Aantal: **1**


Werk: Nieuwe Houten Woning Met Aanbouw En Risaliet		Gelekend: D. de Koning	FOLIE EN TENGELS TOEPASSEN	
Onderwerp: PLATEN BUITENZIJDE		Datum: 18.01.2023	Verkoop:	
Opdrachtgever: Familie Planken		Schaal: 1:10	PROJECTIE E-1	
Kievitsweg 112, 2983 AE Ridderkerk		Tekla Structures		Project: 203096
				Tekening: A [W11 - 2]
				Status:
				Formaat: A3

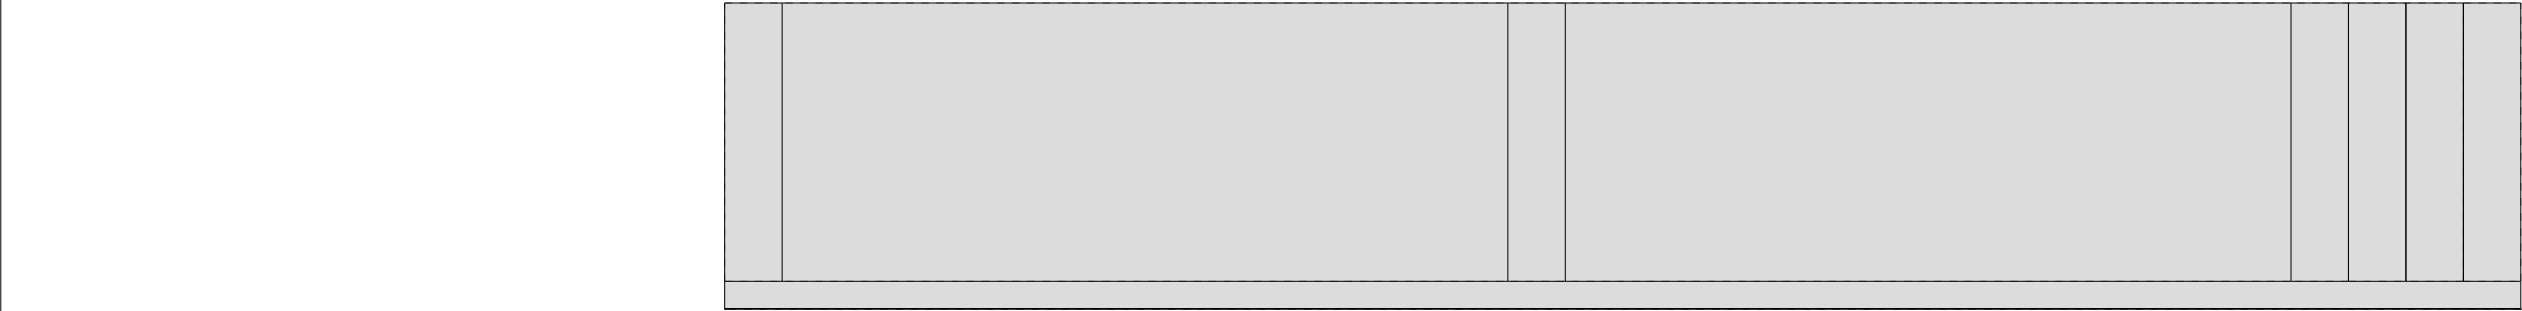


771
90
681

681
0

A

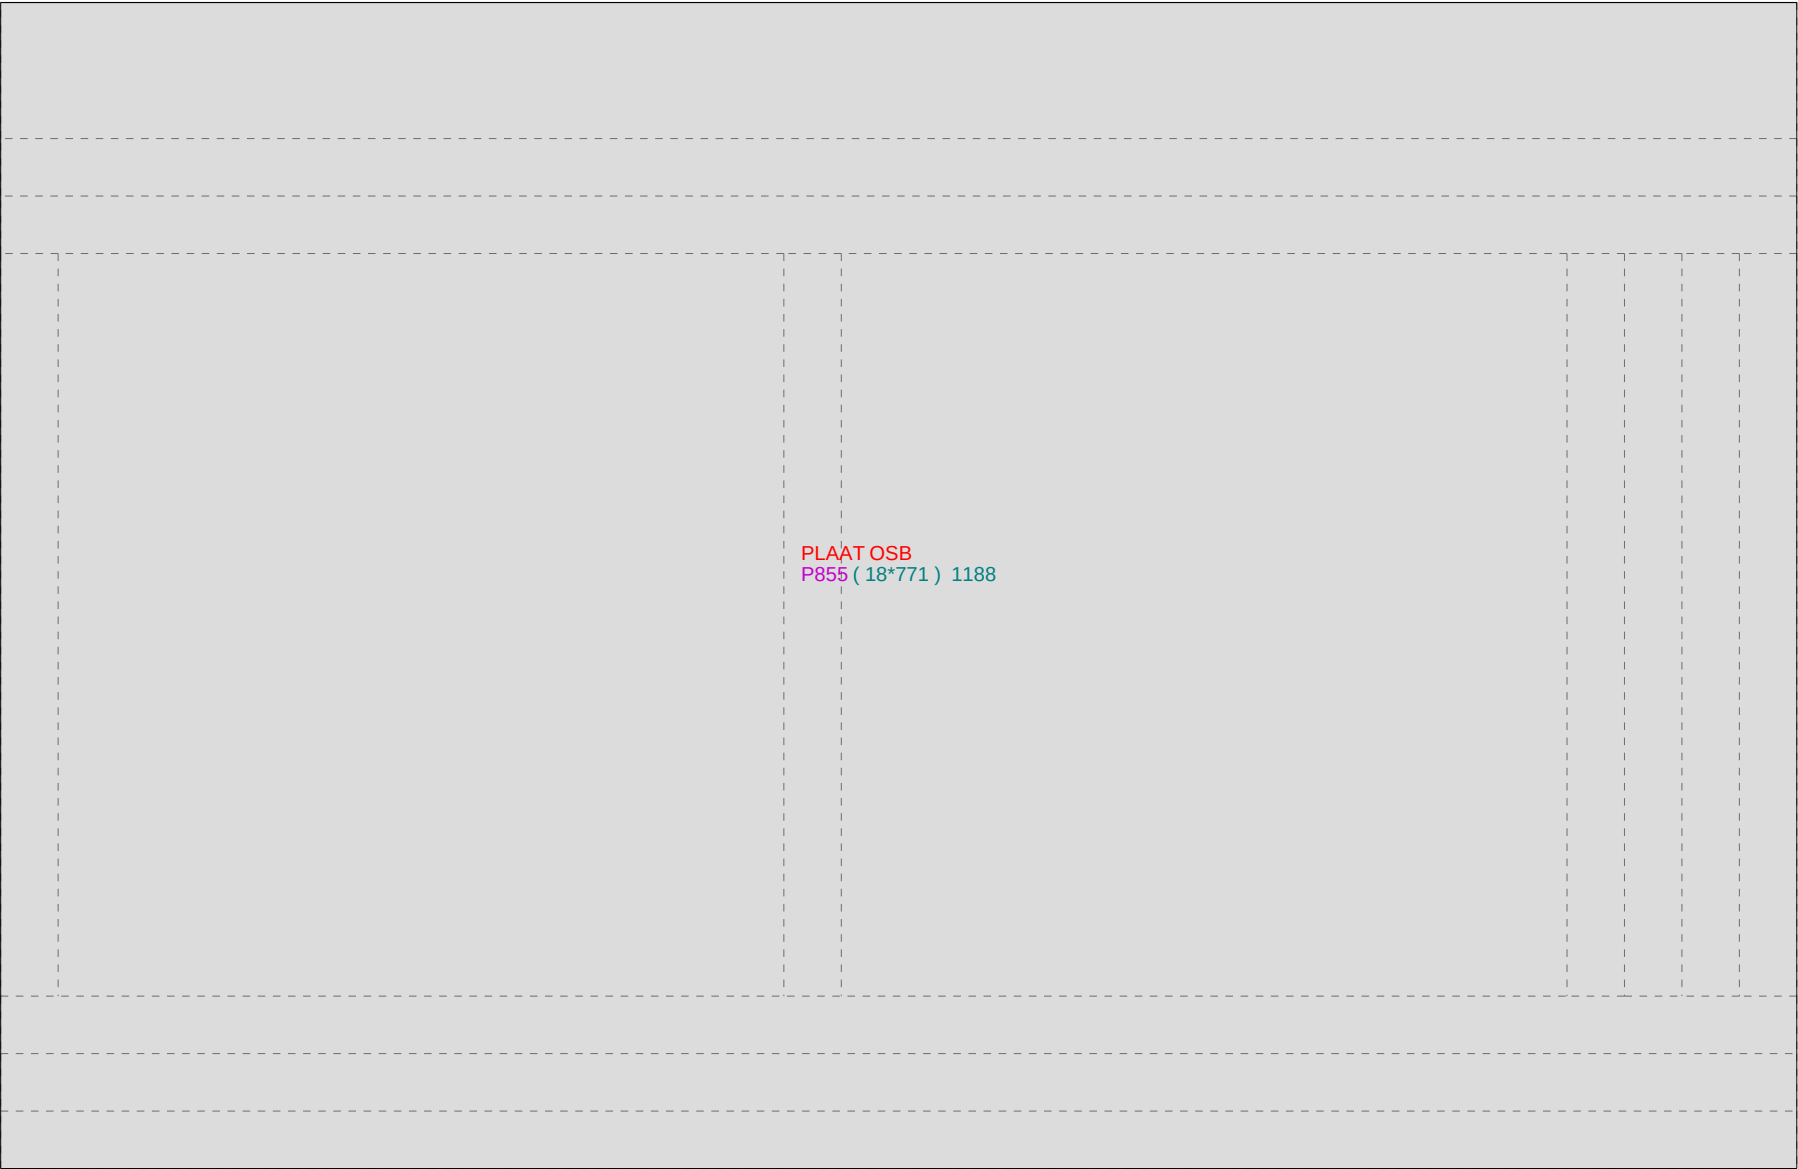


PLAAT OSB
P855 (18*771) 1188

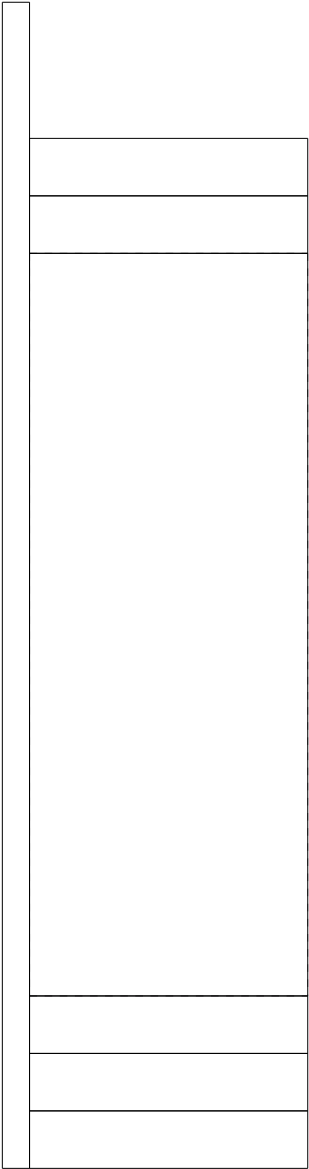

A

ELEMENTPOSLIJST							Merk:	W12	Gewicht:	40	kg	0.9	M2	Aantal:	1
Pos.	Naam	Profiel	Materiaal	Aantal	Lengte	Afwerking									

Werk: Nieuwe Houten Woning Met Aanbouw En Risaliet		Getekend: D. de Koning		FOLIE EN TENGELS TOEPASSEN				
Onderwerp: PLATEN BUITENZIJDE		Datum: 17.01.2023		Verkoop:				
		Schaal: 1:5		PROJECTIE 				
Opdrachtgever: Familie Planken				203096		Project:		
Kievitsweg 112, 2983 AE Ridderkerk						Tekening: A [W12 - 2]		Formaat: A3
						Status:		

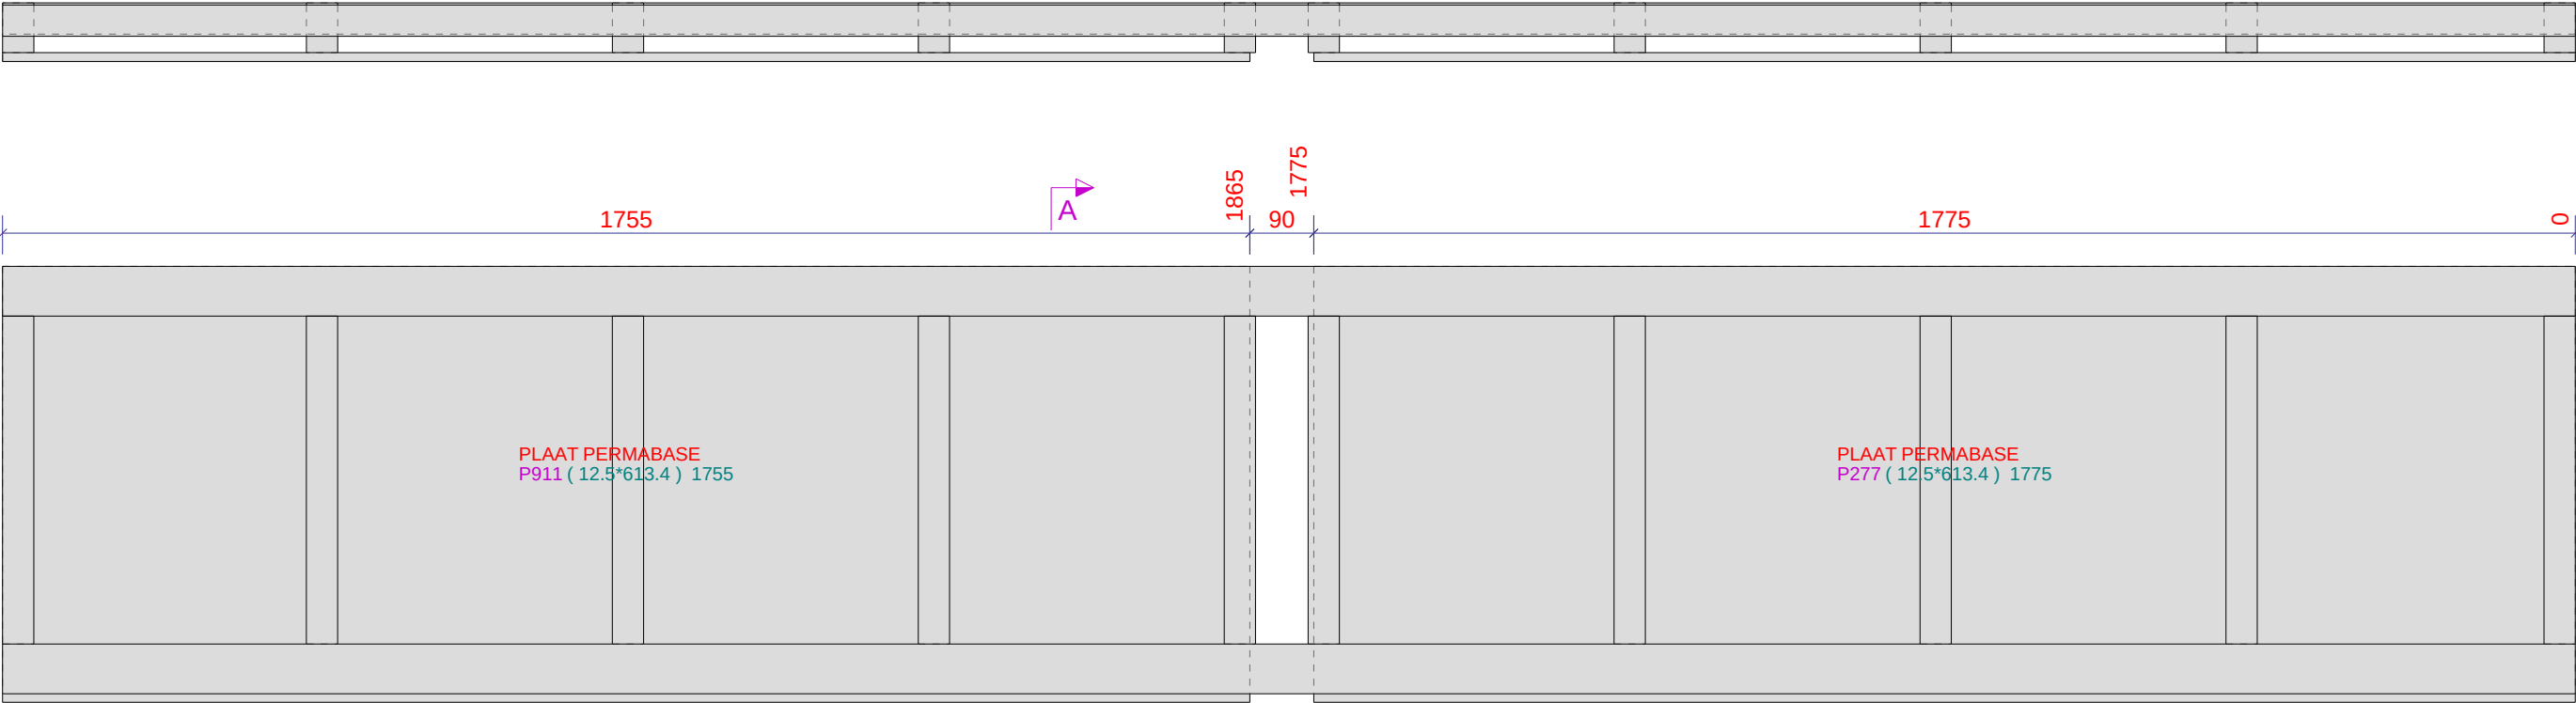

ELEMENTPOS LIJST						
Merk:	W13		Gewicht:	46 kg	2.2 M2	Aantal: 1
Pos.	Naam	Profiel	Materiaal	Aantal	Lengte	Afwerking

Werk:		Nieuwe Houten Woning Met Aanbouw En Risaliet		Gelekd: D. de Koning		Verkoper:	
Onderwerp:		PLATEN BUITENZIJDE		Datum: 18.01.2023		PROJECTIE 	
Opdrachtgever:		Familie Planken		Schaal: 1:10			
Kievitsweg 112, 2983 AE Ridderkerk						Project: 203096	
						Tekening: A [W13 - 2]	
						Formaat: A3	
						Status:	

Tekla Structures

LET OP:
ZIE FRAME TEKENING VAN DEZE WAND
EN ZIE OOK DE FRAME TEKENING
VAN W1 VOOR DE DETAILS
FOLIE (KOMT OP OSB) AAN ALLE KANTEN 350mm
OVER LATEN STEKEN EN 500mm LOS HOUDEN,
TERUG VOUWEN EN VASTMAKEN ZODAT HET NIET
KAPOT GAAT.
DE STIJLEN MOETEN OP DE FOLIE AFGETEKEND
WORDEN MET EEN WITTE WATERVASTE STIFT


ELEMENTPOS LIJST							
Merk:	W14	Gewicht:	90 kg	1.0 M2	Aantal:	1	
Pos.	Naam	Profiel	Materiaal	Aantal	Lengte	Afwerking	

Werk:	Gelekd:	FOLIE EN TENGELS TOEPASSEN				
Nieuwe Houten Woning Met Aanbouw En Risaliet	D. de Koning	Verkoep:	PROJECTIE			
Onderwerp:	Datum:	Schaal:	Project:			
PLATEN BUITENZIJDE	17.01.2023	1:10	203096			
Opdrachtgever:	Tekla Structures		Tekening:		Formaat:	
Familie Planken			A [W14 - 2]		A3	
Kievitsweg 112, 2983 AE Ridderkerk			Status:			

ELEMENTENLIJST						
Pos.	Naam	Profiel	Materiaal	Aantal	Lengte	Afwerking

Merk: **W15** Gewicht: **13** kg **0.6** M2 Aantal: **2**


PERMABASE IN HET WERK EROP OOK NIET VOORZAGEN

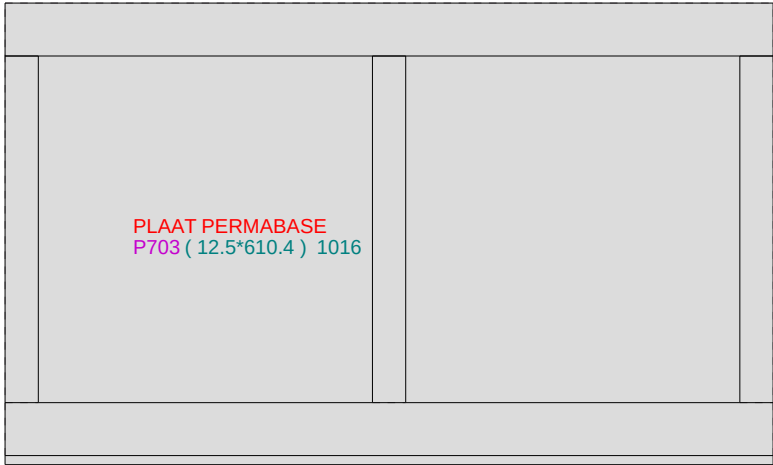

Werk: Nieuwe Houten Woning Met Aanbouw En Risaliet		Geleekend: D. de Koning	Verkoop:	
Onderwerp: PLATEN BUITENZIJDE		Datum: 17.01.2023	PROJECTIE	
Opdrachtgever: Familie Planken		Schaal: 1:10		
Kievitsweg 112, 2983 AE Ridderkerk				
				Project: 203096
				Tekening: A [W15 - 2]
				Status: A3



A

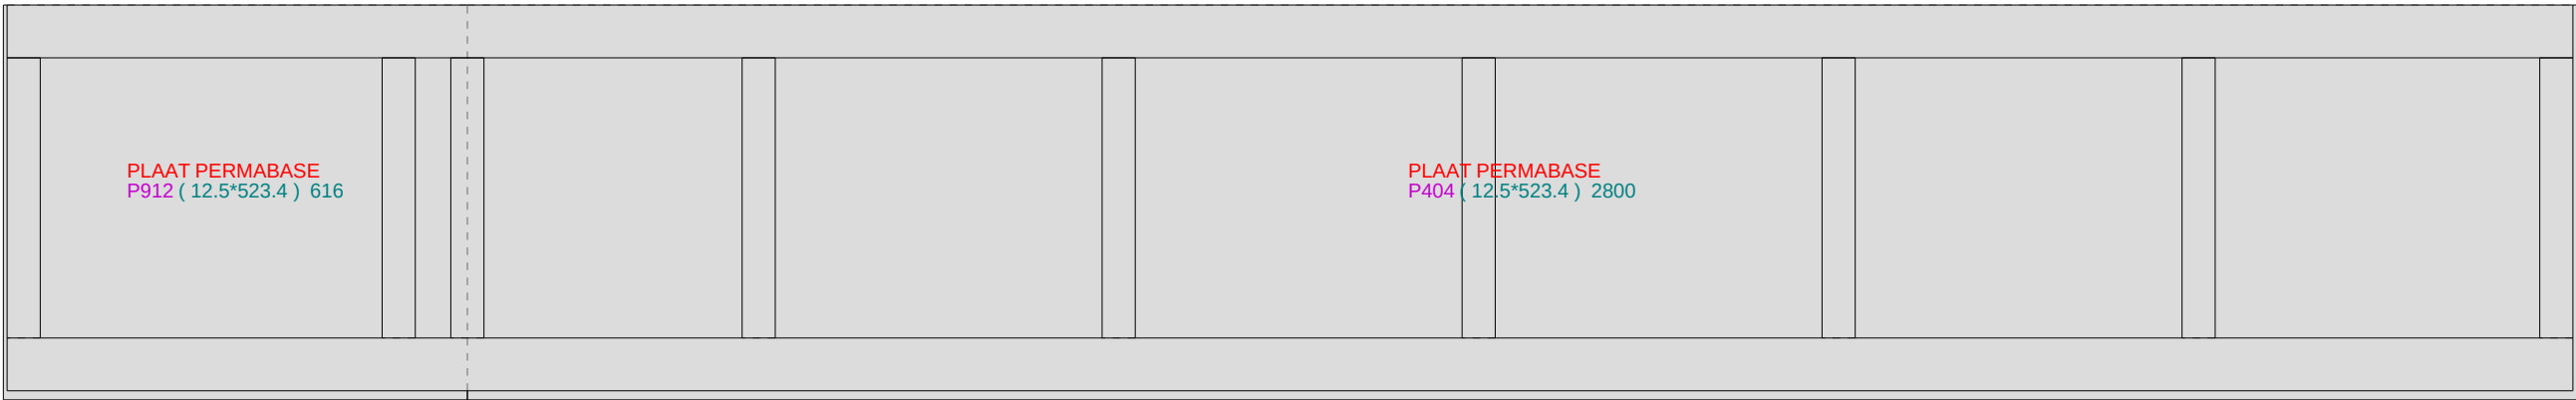

ELEMENTPOS LIJST						
Pos.	Naam	Profiel	Merk: W16	Gewicht: 38 kg	1.8 M2	Aantal: 1


PERMABASE IN HET WERK EROP OOK NIET VOORZAGEN

Werk: Nieuwe Houten Woning Met Aanbouw En Risaliet	Gelekend: D. de Koning	Verkoper:
Onderwerp: PLATEN BUITENZIJDE	Datum: 17.01.2023	
Opdrachtgever: Familie Planken	Schaal: 1:10	
Kievitsweg 112, 2983 AE Ridderkerk		
		PROJECTIE
		Project: 203096
		Tekening: A [W16 - 2]
		Status: A3

Tekla Structures

LET OP:
ZIE FRAME TEKENING VAN DEZE WAND
EN ZIE OOK DE FRAME TEKENING
VAN W1 VOOR DE DETAILS
FOLIE (KOMT OP OSB) AAN ALLE KANTEN 350mm
OVER LATEN STEKEN EN 500mm LOS HOUDEN,
TERUG VOUWEN EN VASTMAKEN ZODAT HET NIET
KAPOT GAAT.
DE STIJLEN MOETEN OP DE FOLIE AFGETEKEND
WORDEN MET EEN WITTE WATERVASTE STIFT

ELEMENTPOS LIJST						
Merk:	W17	Gewicht:	547 kg	21.4 M2	Aantal:	1
Pos.	Naam	Profiel	Materiaal	Aantal	Lengte	Afwerking

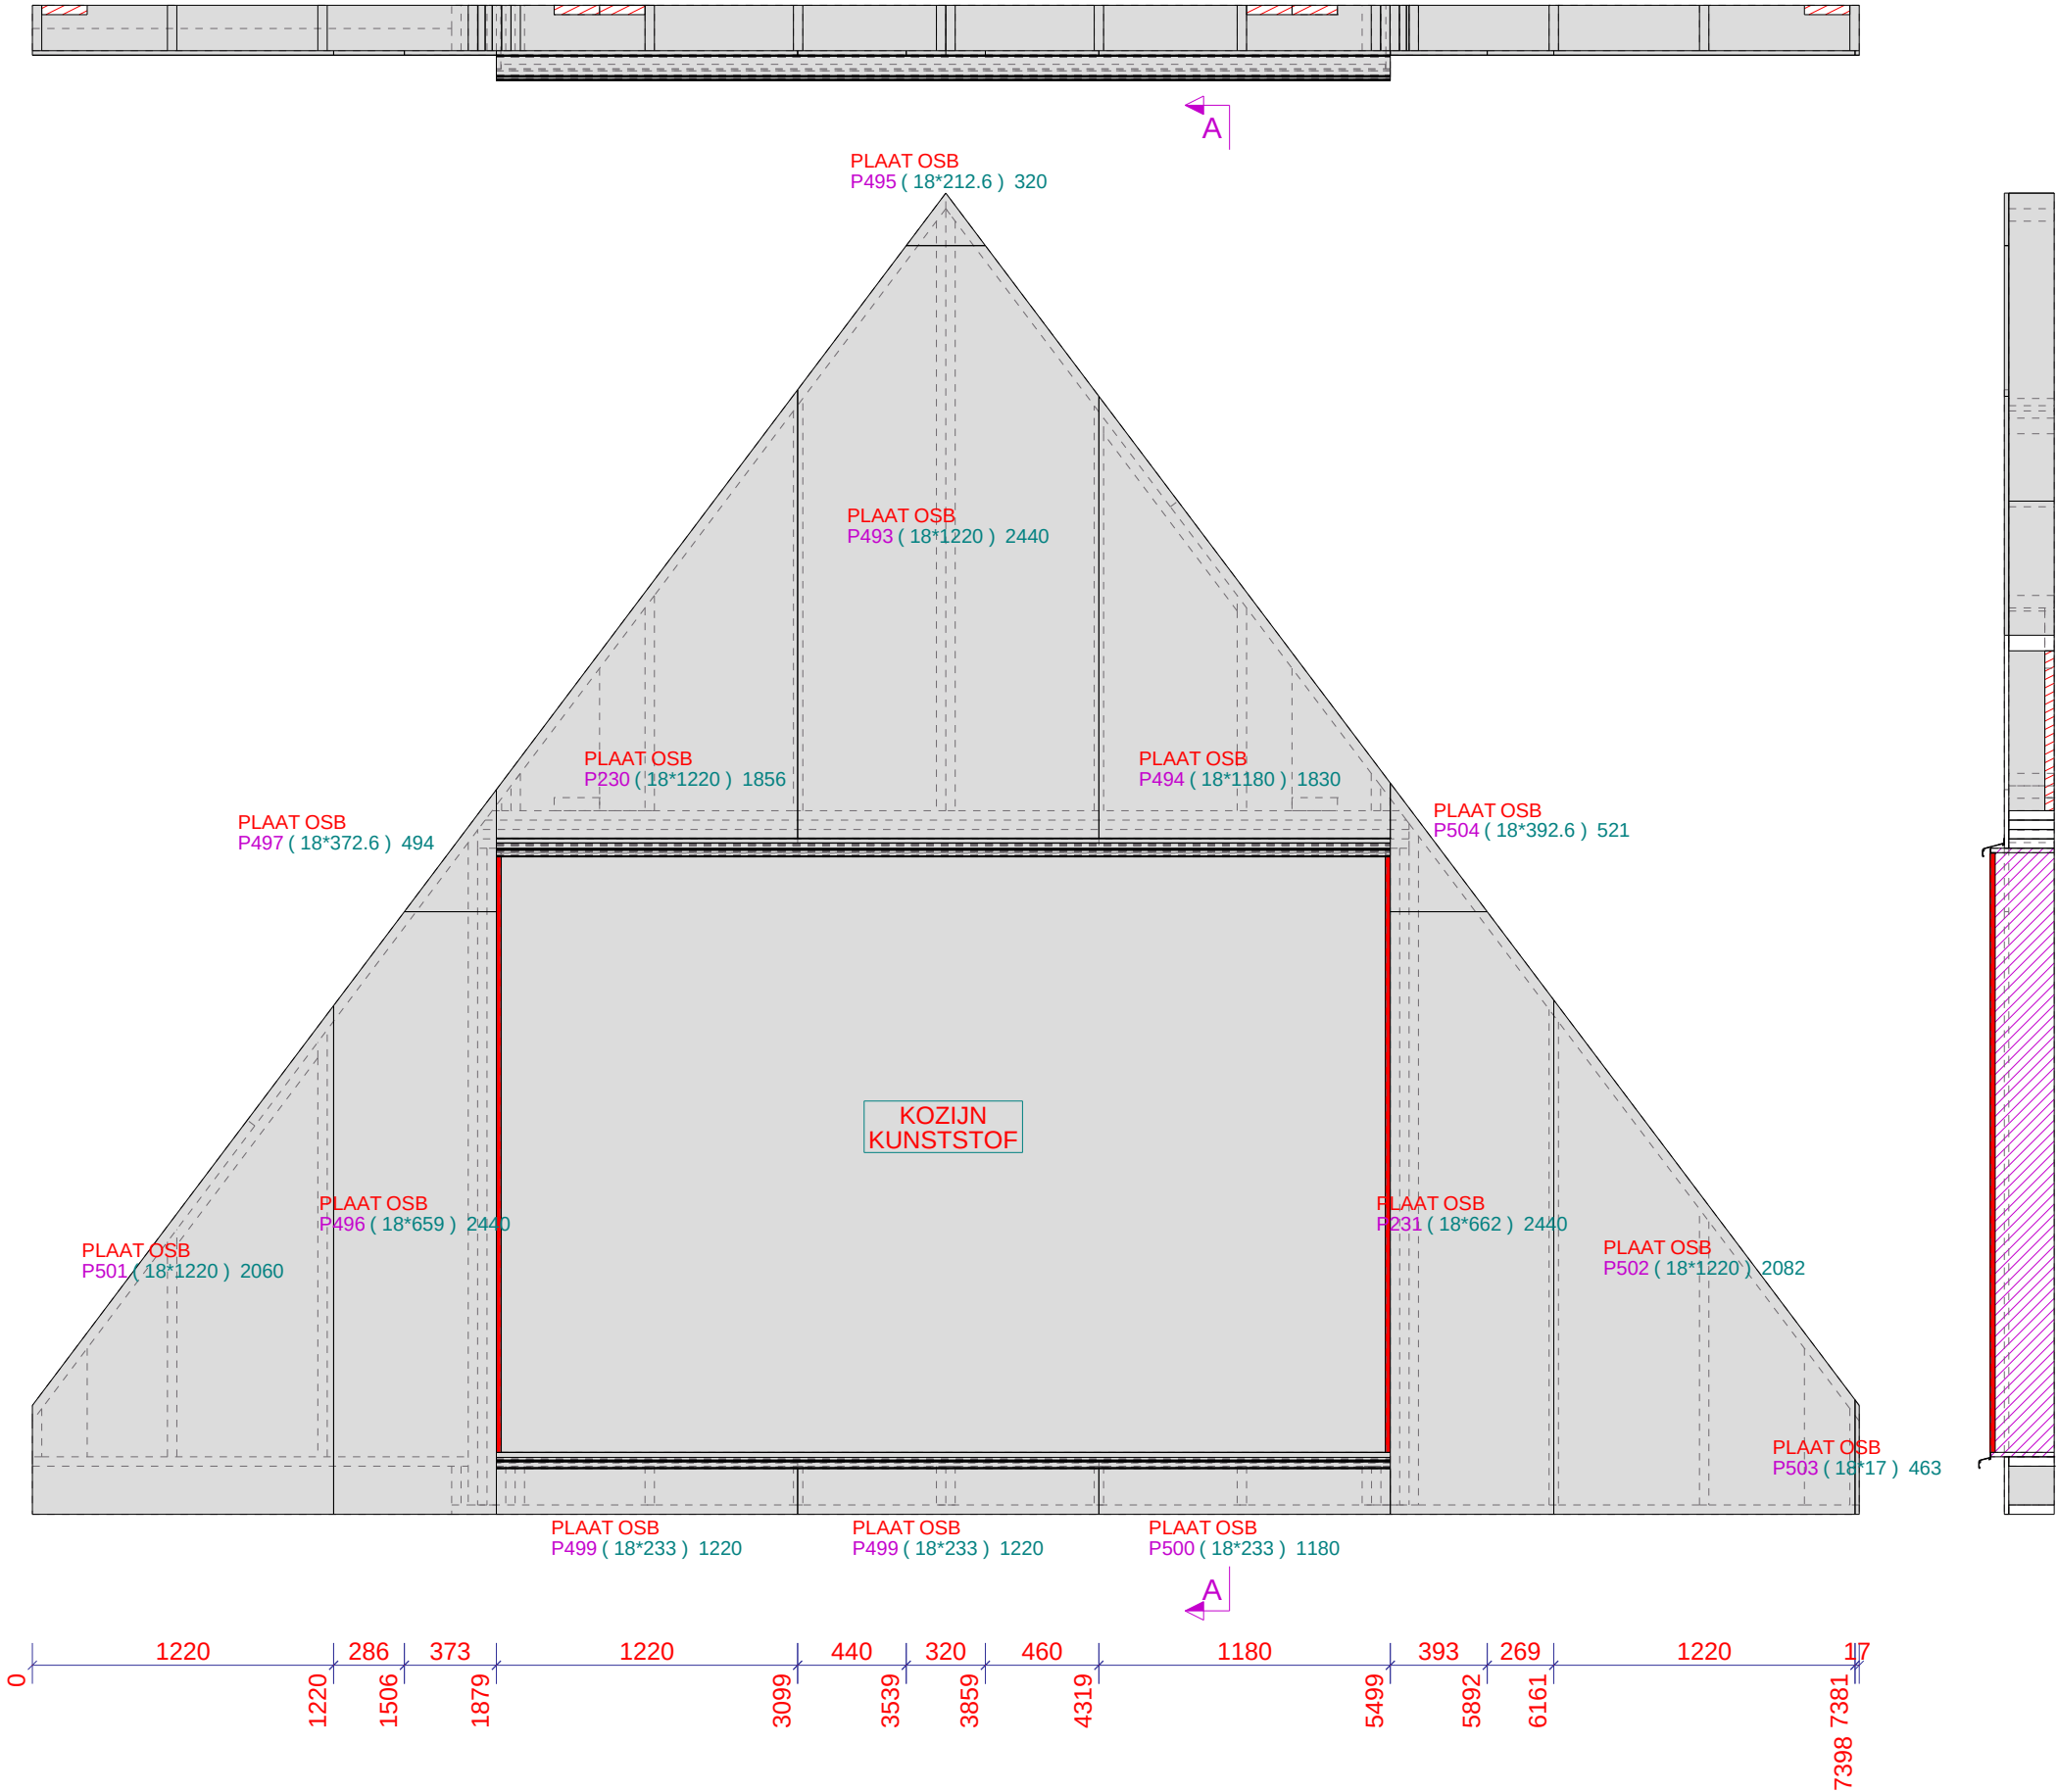


Werk: Nieuwe Houten Woning Met Aanbouw En Risaliet	Geleend: D. de Koning	FOLIE EN TENGELS TOEPASSEN	
Onderwerp: PLATEN BUITENZIJDE	Datum: 18.01.2023	Verkoop:	PROJECTIE 1
Opdrachtgever: Familie Planken	Schaal: 1:30		
Kievitsweg 112, 2983 AE Ridderkerk	Tekla Structures	Project: 203096	Formaat: A3
		Tekening: A [W17 - 2]	Status:

LET OP:
ZIE FRAME TEKENING VAN DEZE WAND
EN ZIE OOK DE FRAME TEKENING
VAN W1 VOOR DE DETAILS
FOLIE (KOMT OP OSB) AAN ALLE KANTEN 350mm
OVER LATEN STEKEN EN 500mm LOS HOUDEN,
TERUG VOUWEN EN VASTMAKEN ZODAT HET NIET
KAPOT GAAT.
DE STIJLEN MOETEN OP DE FOLIE AFGETEKEND
WORDEN MET EEN WITTE WATERVASTE STIFT

ELEMENTENLIJST						
Pos.	Naam	Profiel	Materiaal	Aantal	Lengte	Afwerking

Merk: **W18** Gewicht: **504** kg **20.0** M2 Aantal: **1**

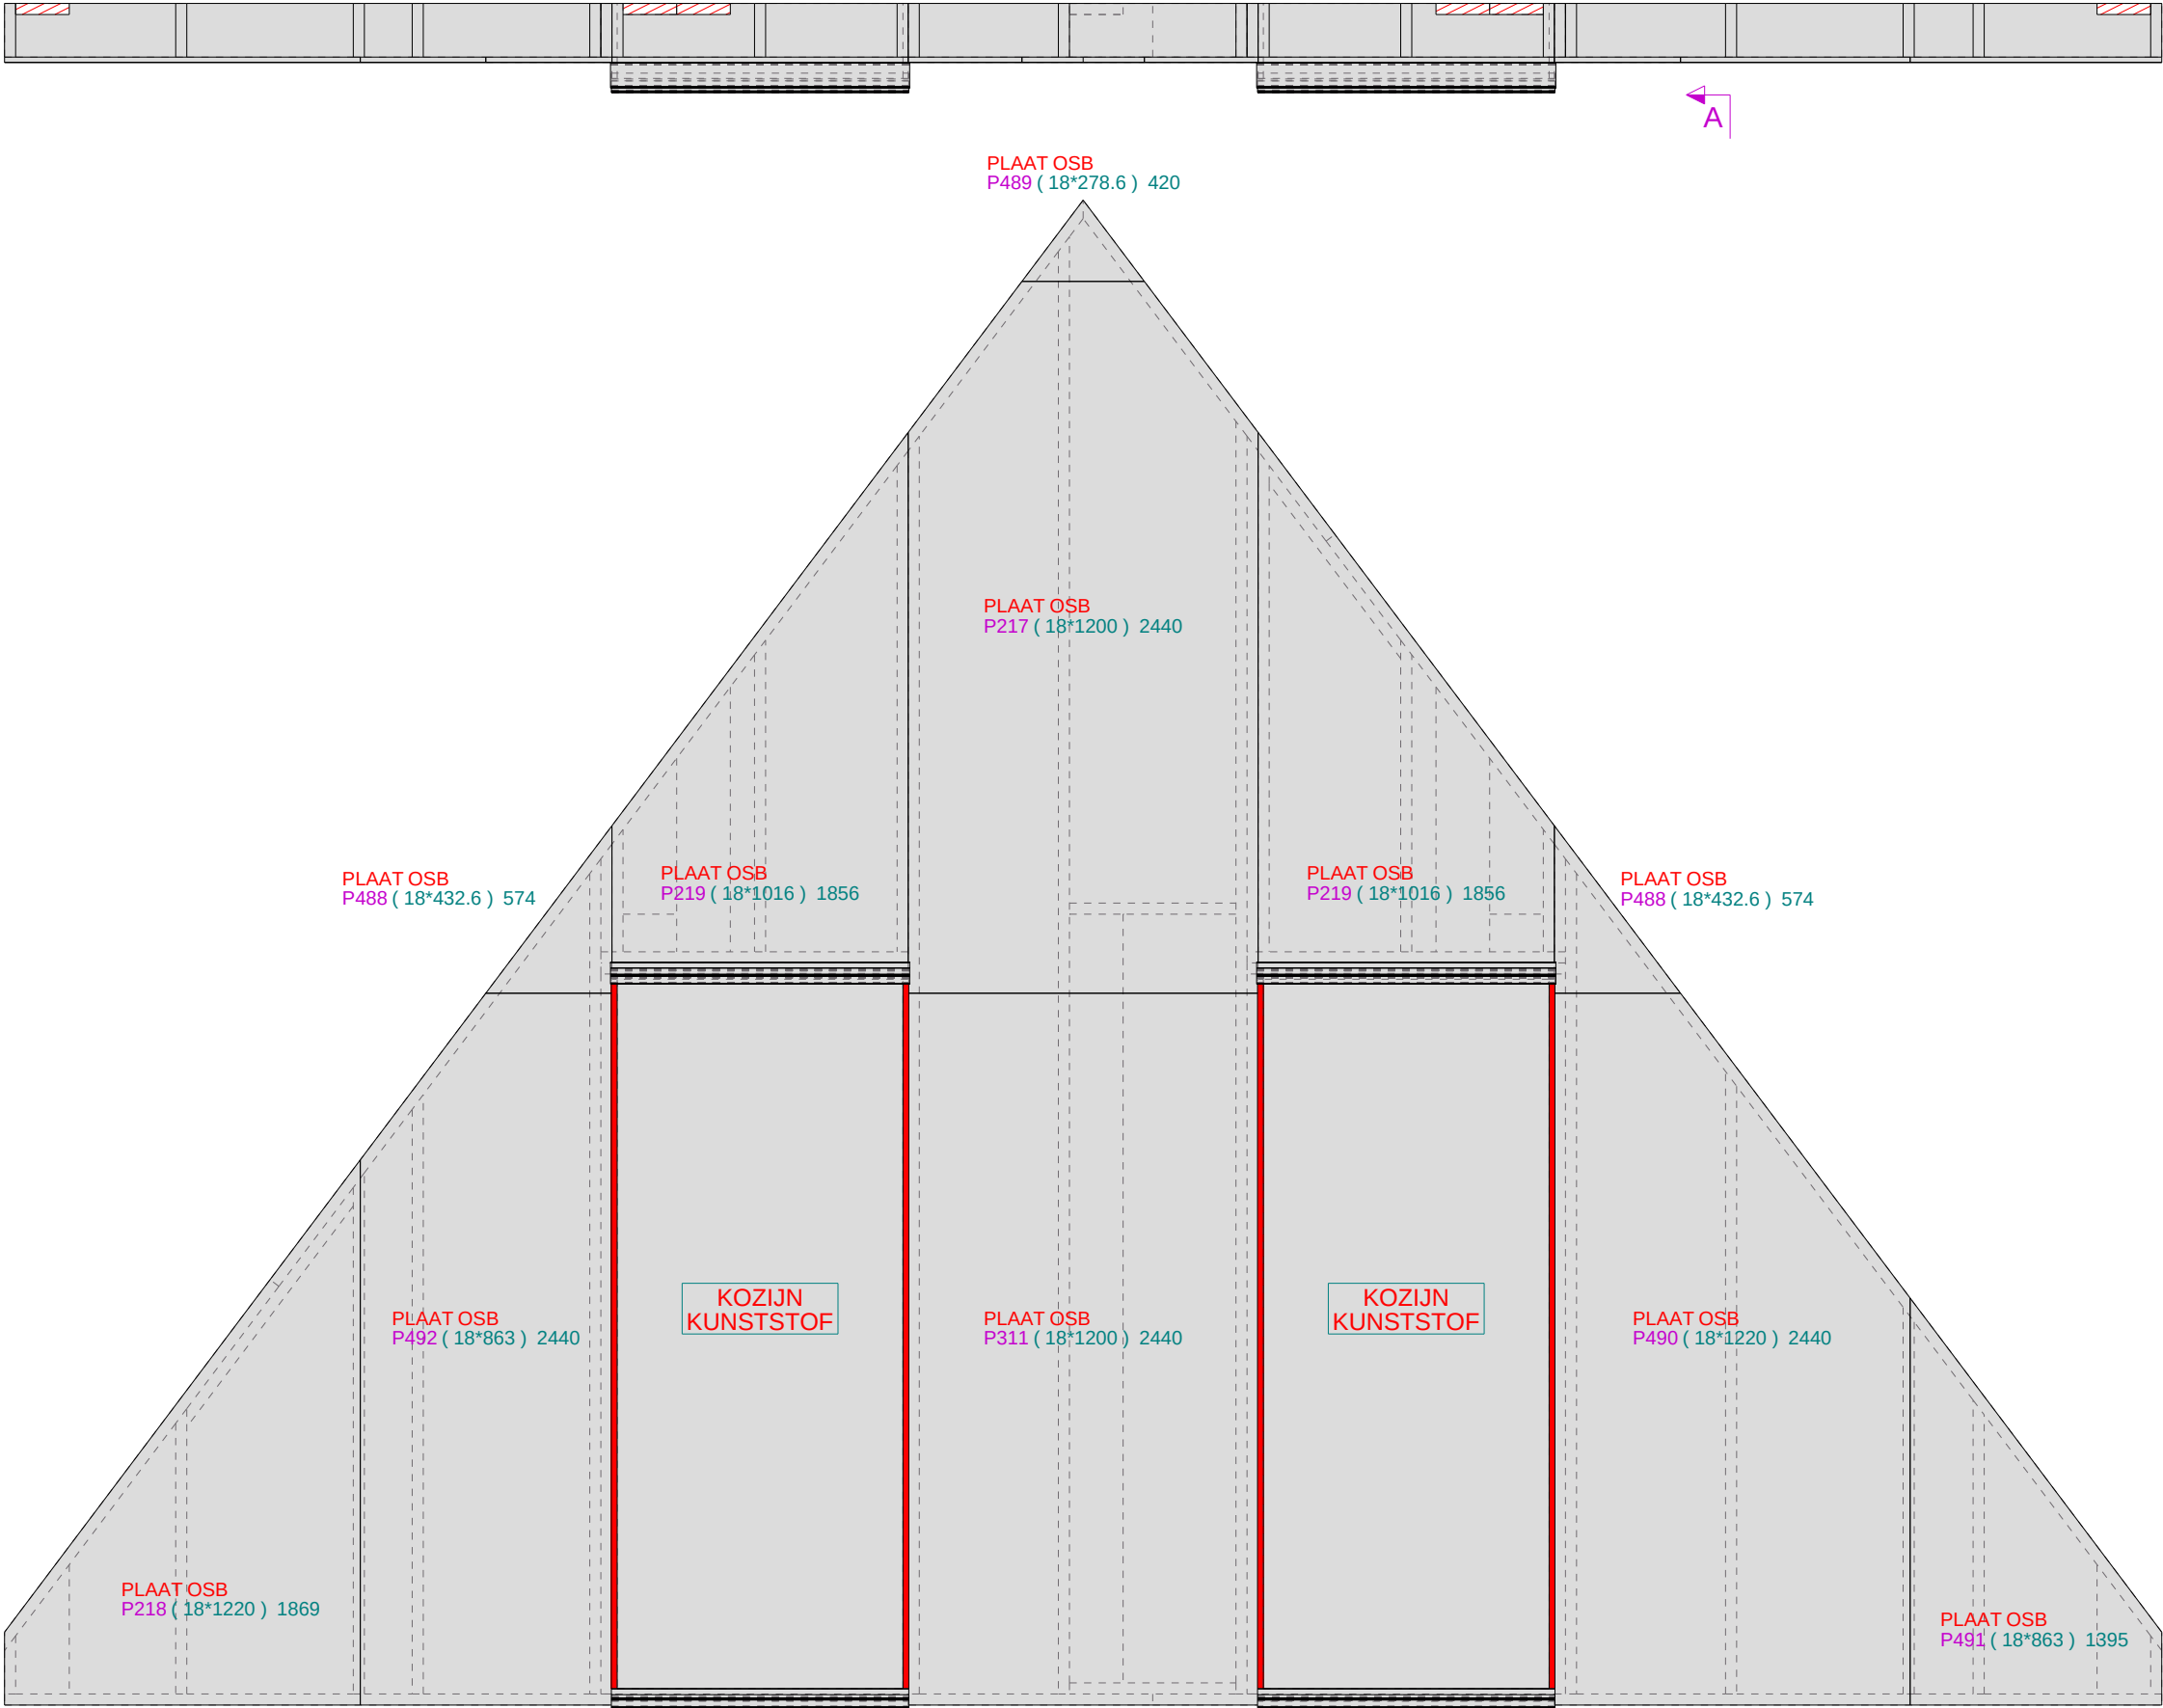

Werk: Nieuwe Houten Woning Met Aanbouw En Risaliet	Geleend: D. de Koning	FOLIE EN TENGELS TOEPASSEN	
Onderwerp: PLATEN BUITENZIJDE	Datum: 18.01.2023	Verkoop:	PROJECTIE 1
Opdrachtgever: Familie Planken	Schaal: 1:25	Project: 203096	
Kievitsweg 112, 2983 AE Ridderkerk	Tekla Structures	Tekening: A [W18 - 2]	Formaat: A3
		Status:	

Tekla Structures


LET OP:
ZIE FRAME TEKENING VAN DEZE WAND
EN ZIE OOK DE FRAME TEKENING
VAN W1 VOOR DE DETAILS
FOLIE (KOMT OP OSB) AAN ALLE KANTEN 350mm
OVER LATEN STEKEN EN 500mm LOS HOUDEN,
TERUG VOUWEN EN VASTMAKEN ZODAT HET NIET
KAPOT GAAT.
DE STIJLEN MOETEN OP DE FOLIE AFGETEKEND
WORDEN MET EEN WITTE WATERVASTE STIFT

ELEMENTPOS LIJST							Merk: W19	Gewicht: 551 kg	23.0 M2	Aantal: 1
Pos.	Naam	Profiel	Materiaal	Aantal	Lengte	Afwerking				

Werk: Nieuwe Houten Woning Met Aanbouw En Risaliet			Gelekend: D. de Koning			FOLIE EN TENGELS TOEPASSEN				
Onderwerp: PLATEN BUITENZIJDE			Datum: 18.01.2023			Verkoop:				
Opdrachtgever: Familie Planken			Schaal: 1:25			PROJECTIE				
Kievitsweg 112, 2983 AE Ridderkerk			Tekla Structures			Project: 203096				
						Tekening: A [W19 - 2]				
						Status:				
						Formaat: A3				

LET OP:
ZIE FRAME TEKENING VAN DEZE WAND
EN ZIE OOK DE FRAME TEKENING
VAN W1 VOOR DE DETAILS
FOLIE (KOMT OP OSB) AAN ALLE KANTEN 350mm
OVER LATEN STEKEN EN 500mm LOS HOUDEN,
TERUG VOUWEN EN VASTMAKEN ZODAT HET NIET
KAPOT GAAT.
DE STIJLEN MOETEN OP DE FOLIE AFGETEKEND
WORDEN MET EEN WITTE WATERVASTE STIFT


ELEMENTPOS LIJST							Merk: W20	Gewicht: 416 kg	10.2 M2	Aantal: 1
Pos.	Naam	Profiel	Materiaal	Aantal	Lengte	Afwerking				

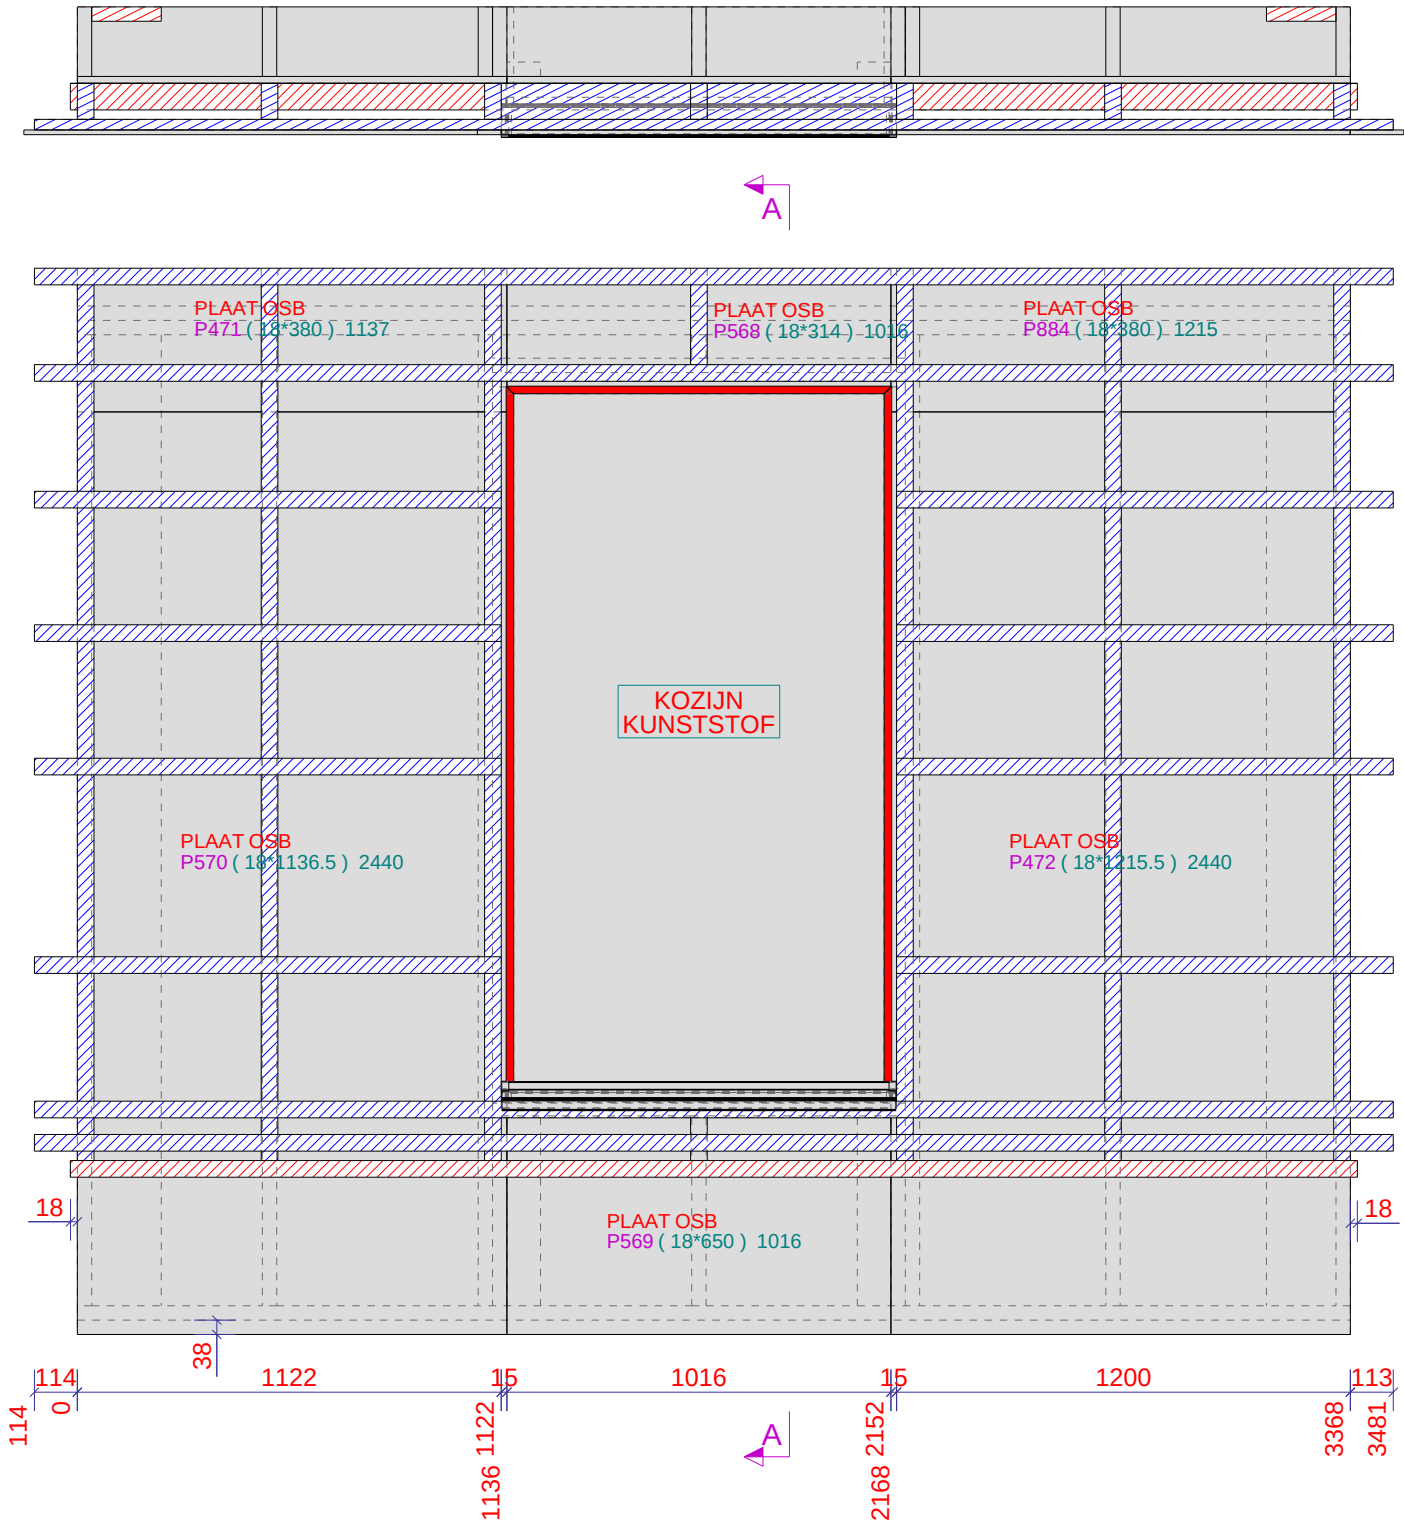


Werk: Nieuwe Houten Woning Met Aanbouw En Risaliet Onderwerp: PLATEN BUITENZIJDE		Getekend: D. de Koning Datum: 17.01.2023 Schaal: 1:20		FOLIE EN TENGELS TOEPASSEN Verkoop:			
Opdrachtgever: Familie Planken Kievitsweg 112, 2983 AE Ridderkerk				PROJECTIE 			
				Project: 203096		Formaat: A3	
				Tekening: A [W20 - 2]		Status:	

ELEMENTENLIJST						
Pos.	Naam	Profiel	Materiaal	Aantal	Lengte	Afwerking




Merk: **W21** Gewicht: ******* kg **25.7** M2 Aantal: **1**

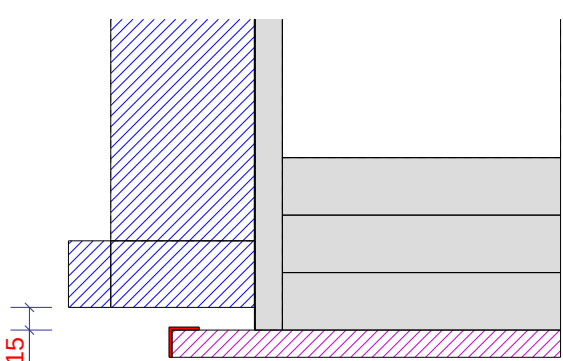

dsn B - B, 1:5

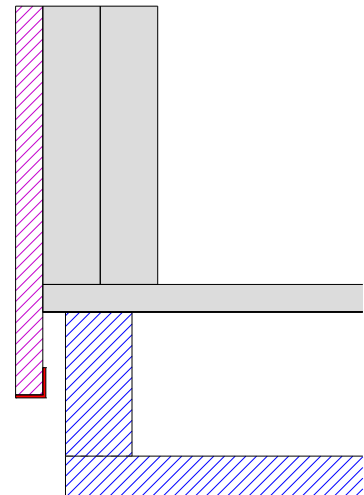


dsn C - C, 1:5

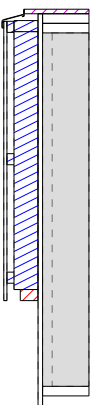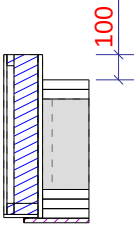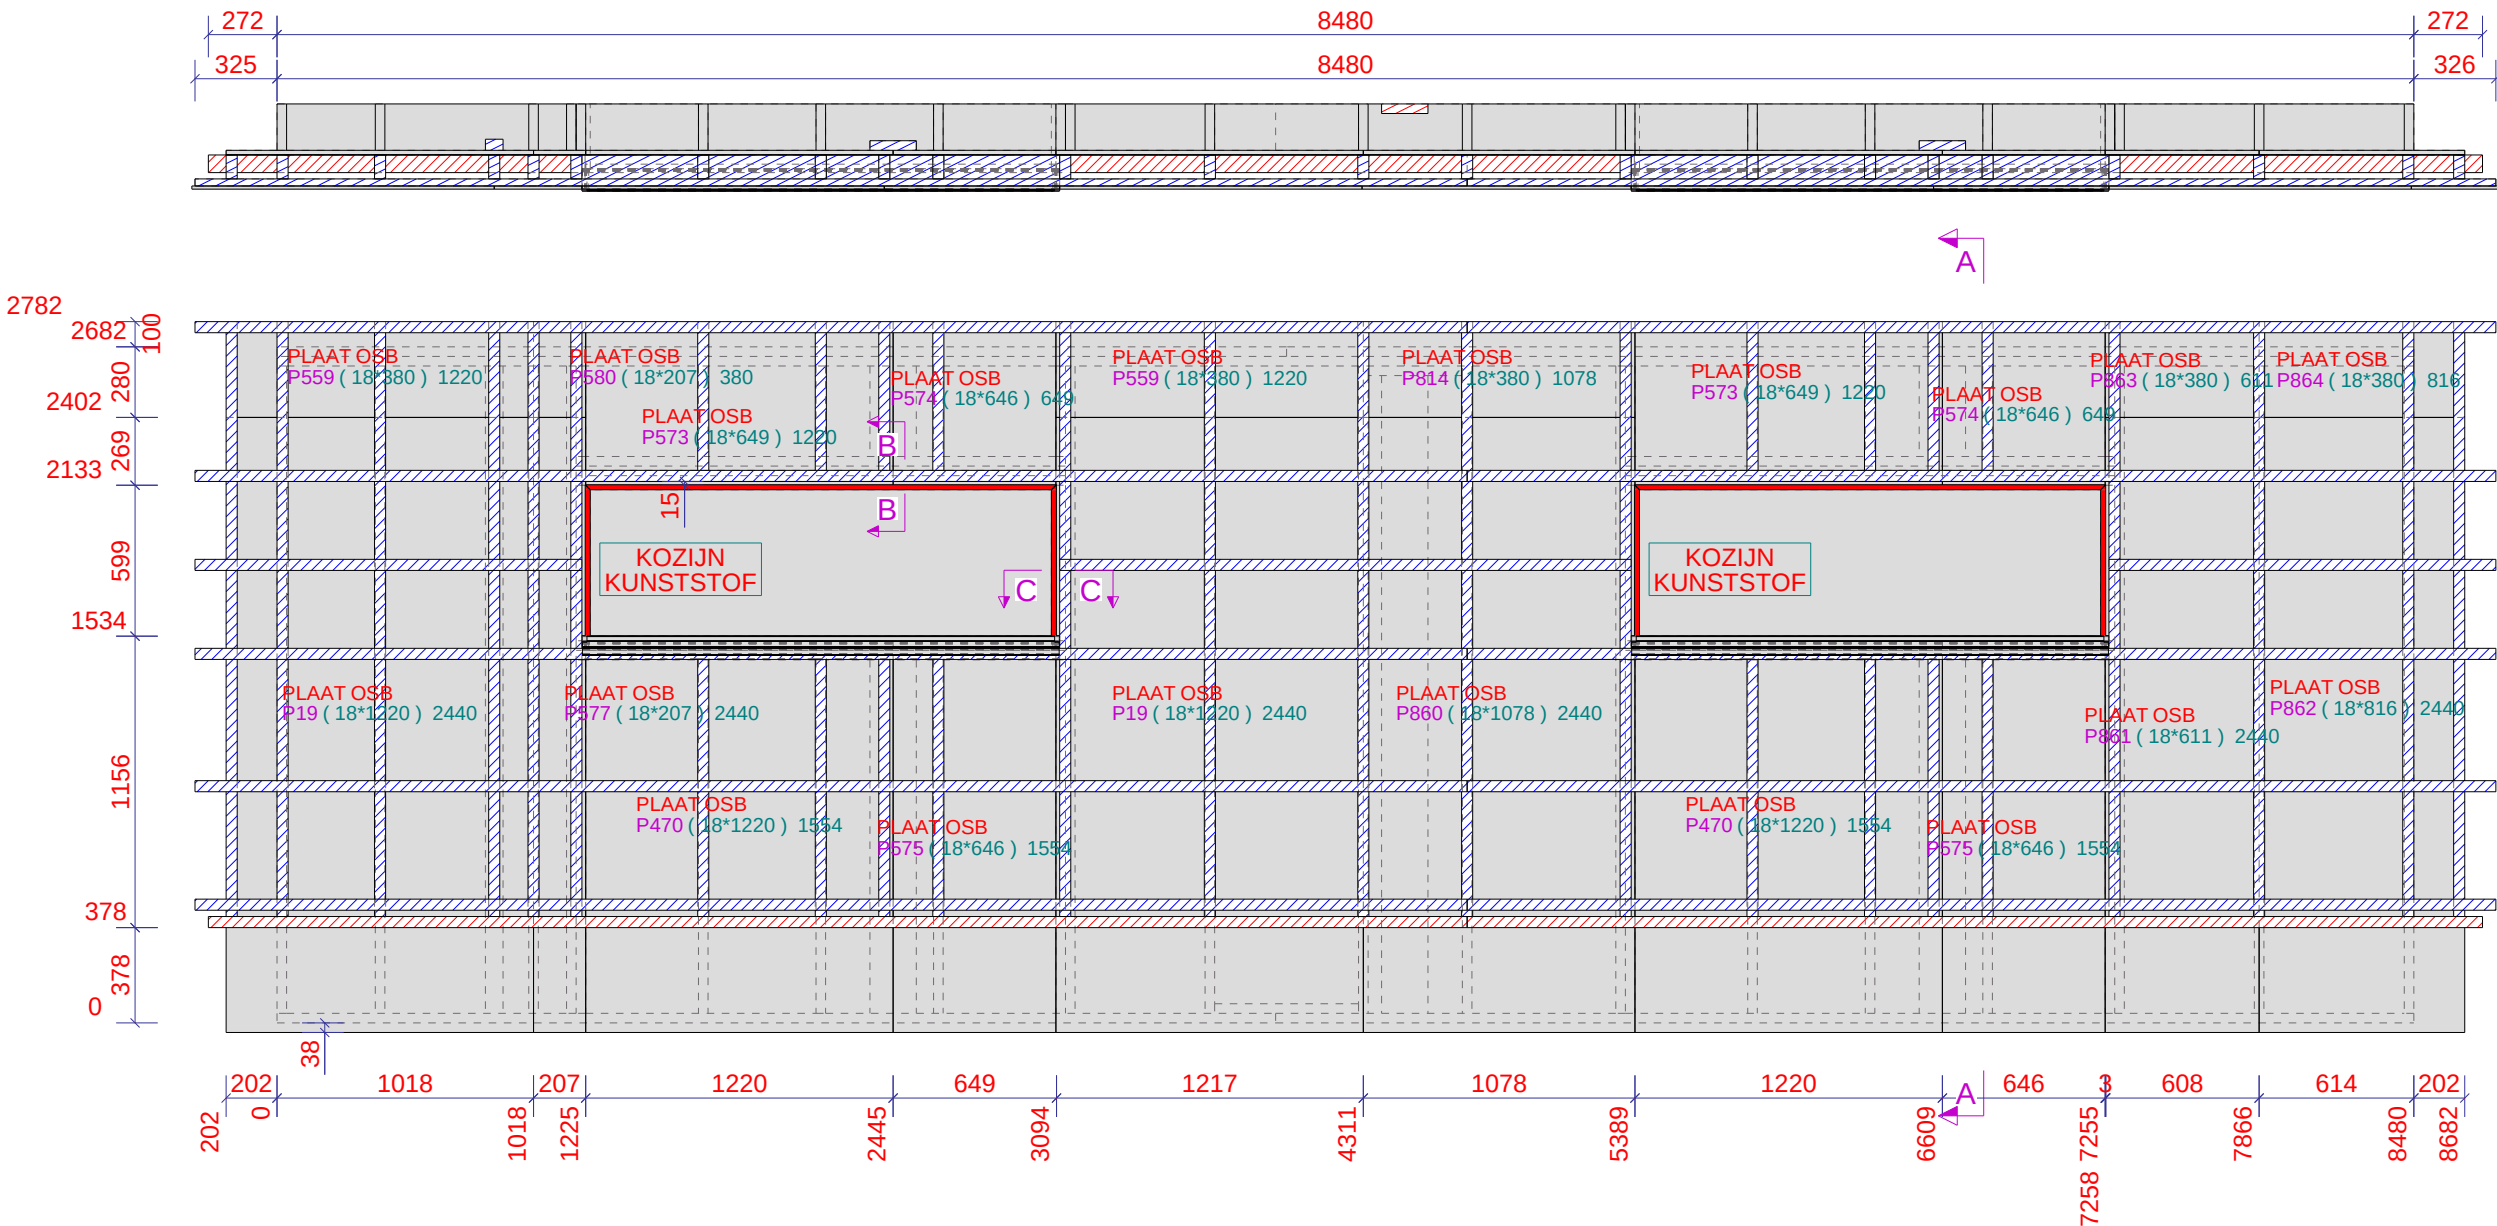

Werk: Nieuwe Houten Woning Met Aanbouw En Risaliet		Geleend: D. de Koning		FOLIE EN TENGELS TOEPASSEN	
Onderwerp: PLATEN BUITENZIJD		Datum: 17.01.2023		Verkoop:	
Opdrachtgever: Familie Planken		Schaal: 1:30 1:5		PROJECTIE	
Kievitsweg 112, 2983 AE Ridderkerk		Tekla Structures		Project: 203096	
				Tekening: A [W21 - 2]	
				Formaat: A3	
				Status:	

LET OP:
ZIE FRAME TEKENING VAN DEZE WAND
EN ZIE OOK DE FRAME TEKENING
VAN W1 VOOR DE DETAILS
FOLIE (KOMT OP OSB) AAN ALLE KANTEN 350mm
OVER LATEN STEKEN EN 500mm LOS HOUDEN,
TERUG VOUWEN EN VASTMAKEN ZODAT HET NIET
KAPOT GAAT.
DE STIJLEN MOETEN OP DE FOLIE AFGETEKEND
WORDEN MET EEN WITTE WATERVASTE STIFT

ELEMENTPOS LIJST							Merk: W22	Gewicht: 334 kg	8.5 M2	Aantal: 1
Pos.	Naam	Profiel	Materiaal	Aantal	Lengte	Afwerking				

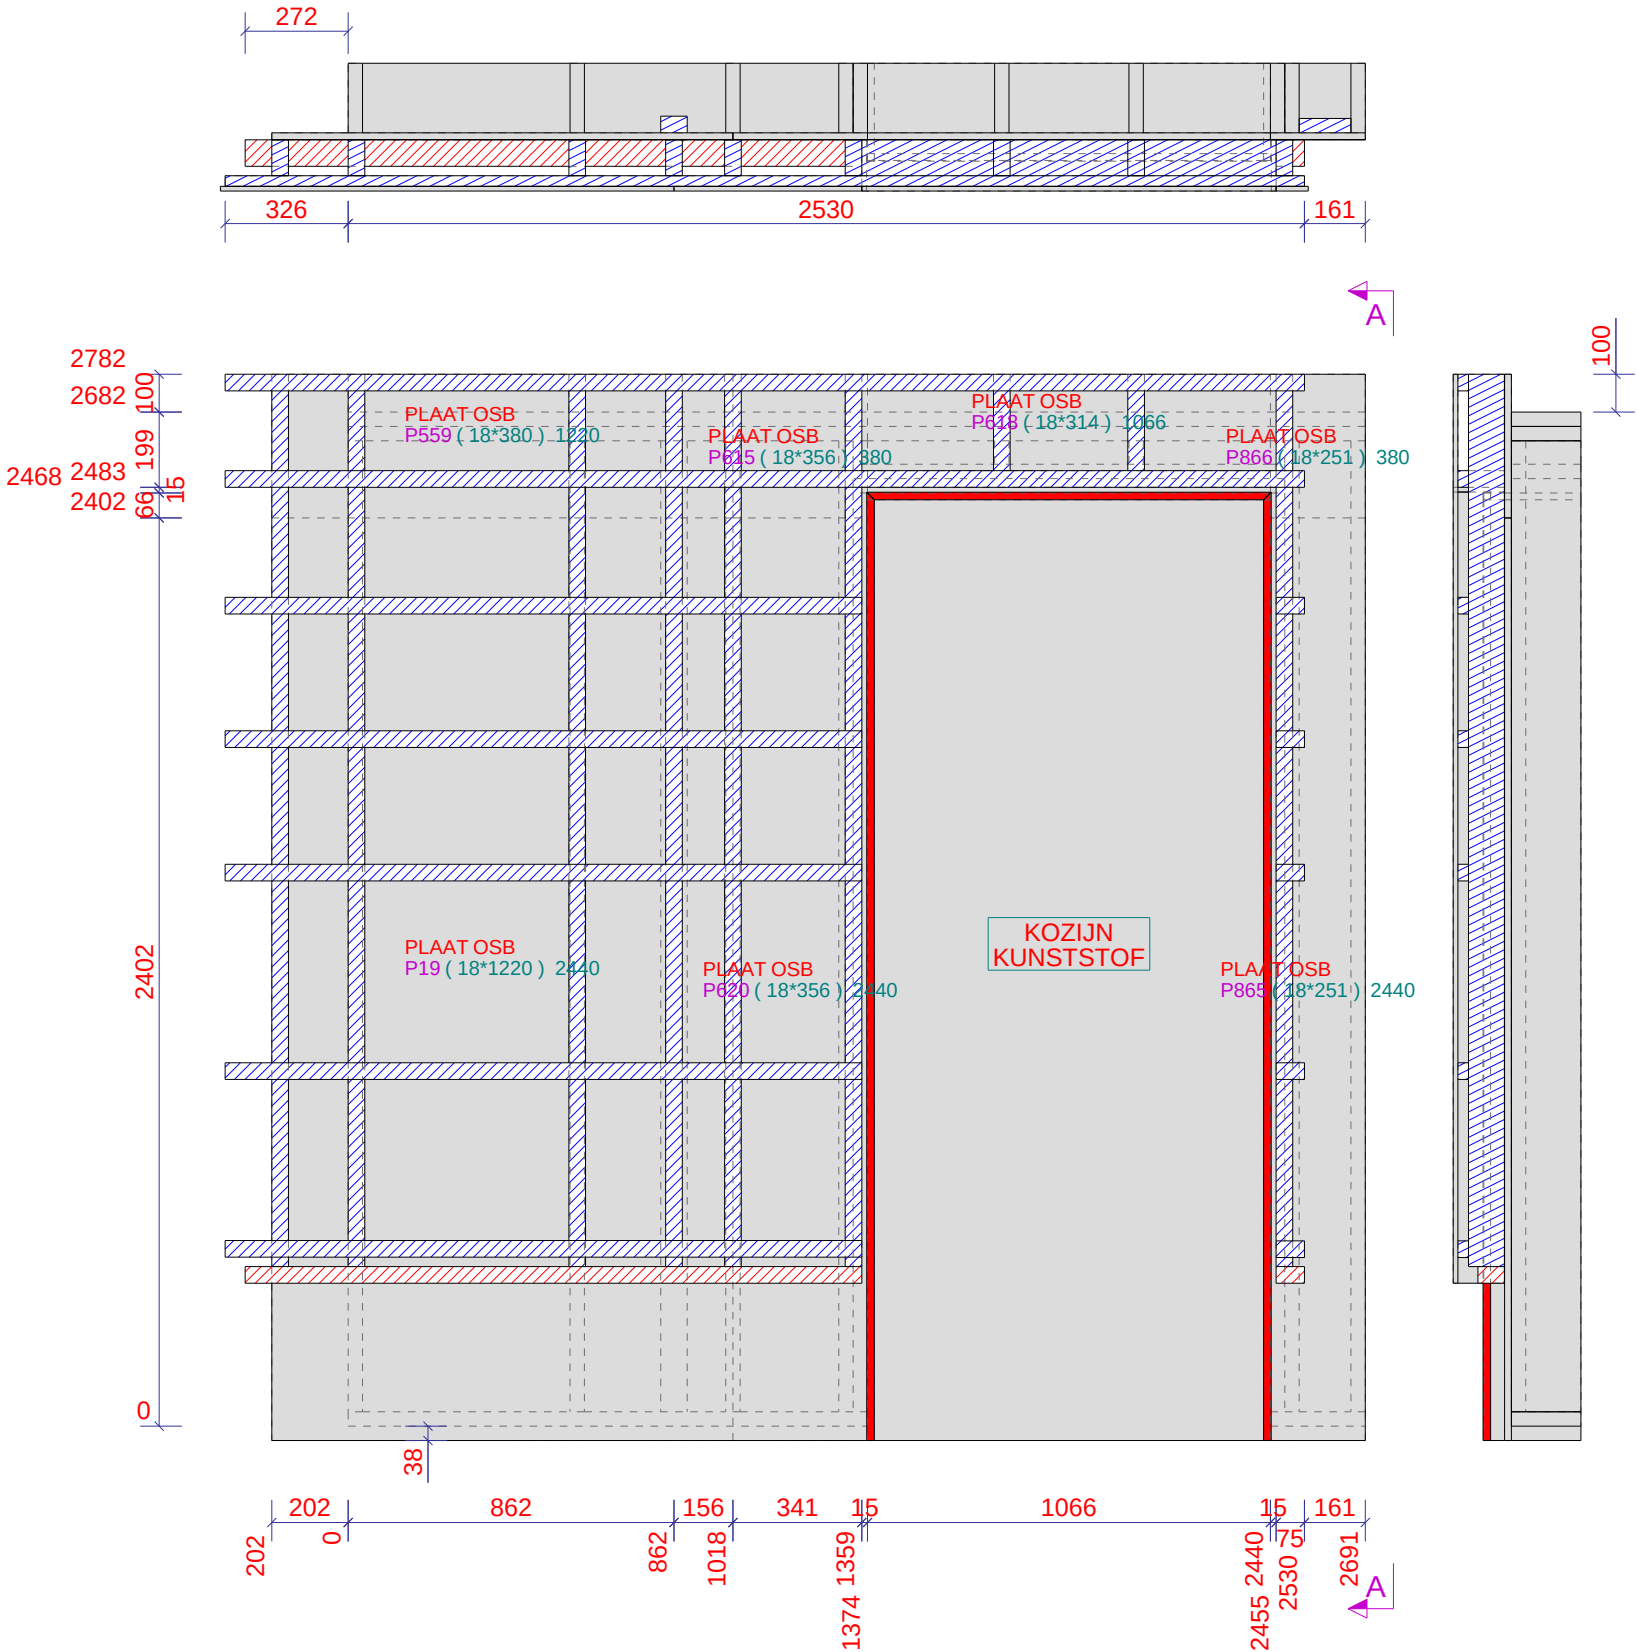

Werk: Nieuwe Houten Woning Met Aanbouw En Risaliet	Gelekend: D. de Koning	FOLIE EN TENGELS TOEPASSEN	
Onderwerp: PLATEN BUITENZIJD	Datum: 18.01.2023	Verkooper:	PROJECTIE E-1
Opdrachtgever: Familie Planken	Schaal: 1:20	Project: 203096	
Kievitsweg 112, 2983 AE Ridderkerk		Tekening: A [W22 - 2]	Formaat: A3
		Status:	


ELEMENTPOS LIJST						
Merk: W24		Gewicht: 92 kg		4.8 M2		Aantal: 1
Pos.	Naam	Profiel	Materiaal	Aantal	Lengte	Afwerking

PERMABASE IN HET WERK EROP OOK NIET VOORZAGEN

Werk: Nieuwe Houten Woning Met Aanbouw En Risaliet		Gelekd: D. de Koning	Verkooper:	
Onderwerp: PLATEN BUITENZIJDE		Datum: 18.01.2023	PROJECTIE	
Opdrachtgever: Familie Planken		Schaal: 1:15		
Kievitsweg 112, 2983 AE Ridderkerk		Tekla Structures		
		Project: 203096		
		Tekening: A [W24 - 2]	Formaat: A3	
		Status:		



A

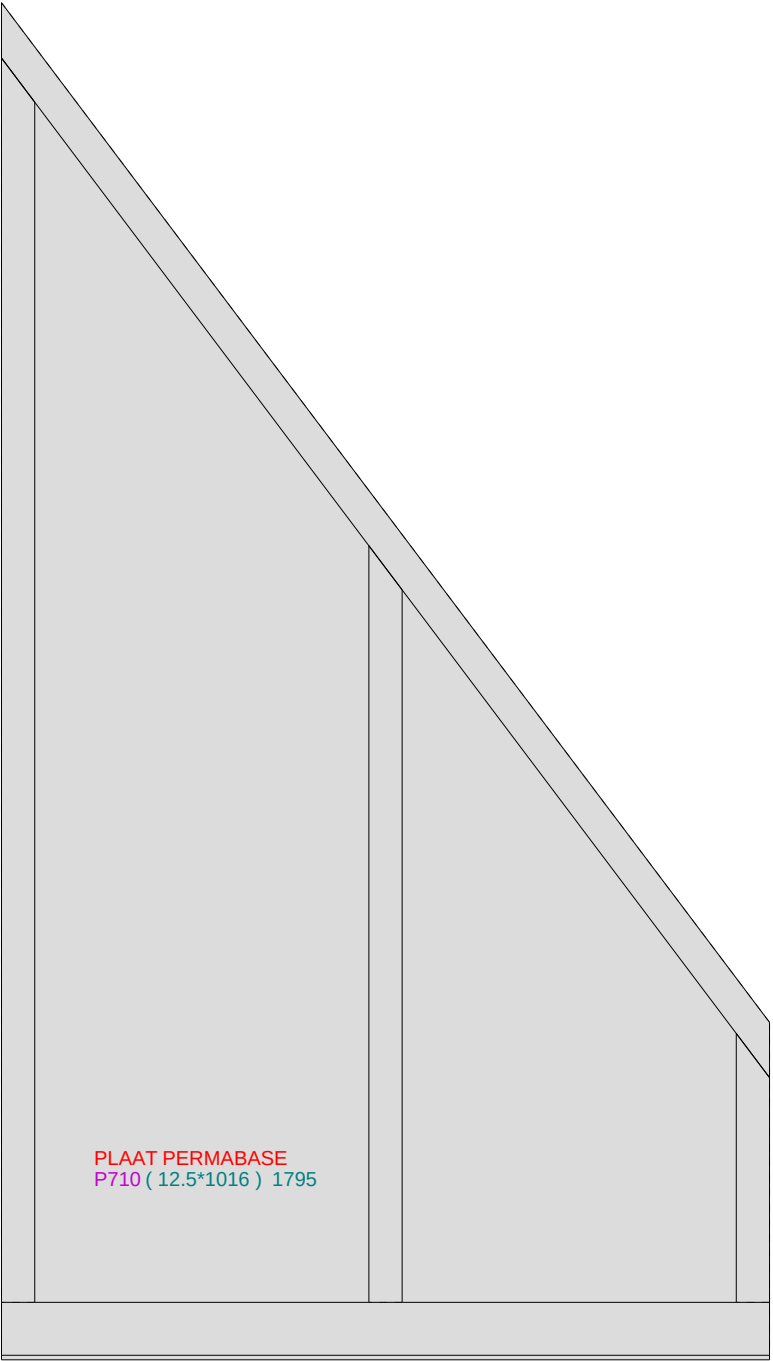


A

PERMABASE IN HET WERK EROP OOK NIET VOORZAGEN

ELEMENTPOSLIJST						
Pos.	Naam	Profiel	Materiaal	Aantal	Lengte	Afwerking


Merk: **W25** Gewicht: **23** kg **1.1** M2 Aantal: **1**

Werk: Nieuwe Houten Woning Met Aanbouw En Risaliet		Gelekend: D. de Koning	Verkoper:	
Onderwerp: PLATEN BUITENZIJDE		Datum: 18.01.2023	PROJECTIE	
Opdrachtgever: Familie Planken		Schaal: 1:10		
Kievitsweg 112, 2983 AE Ridderkerk				
			Project: 203096	Formaat: A3
			Tekening: A [W25 - 2]	
			Status:	

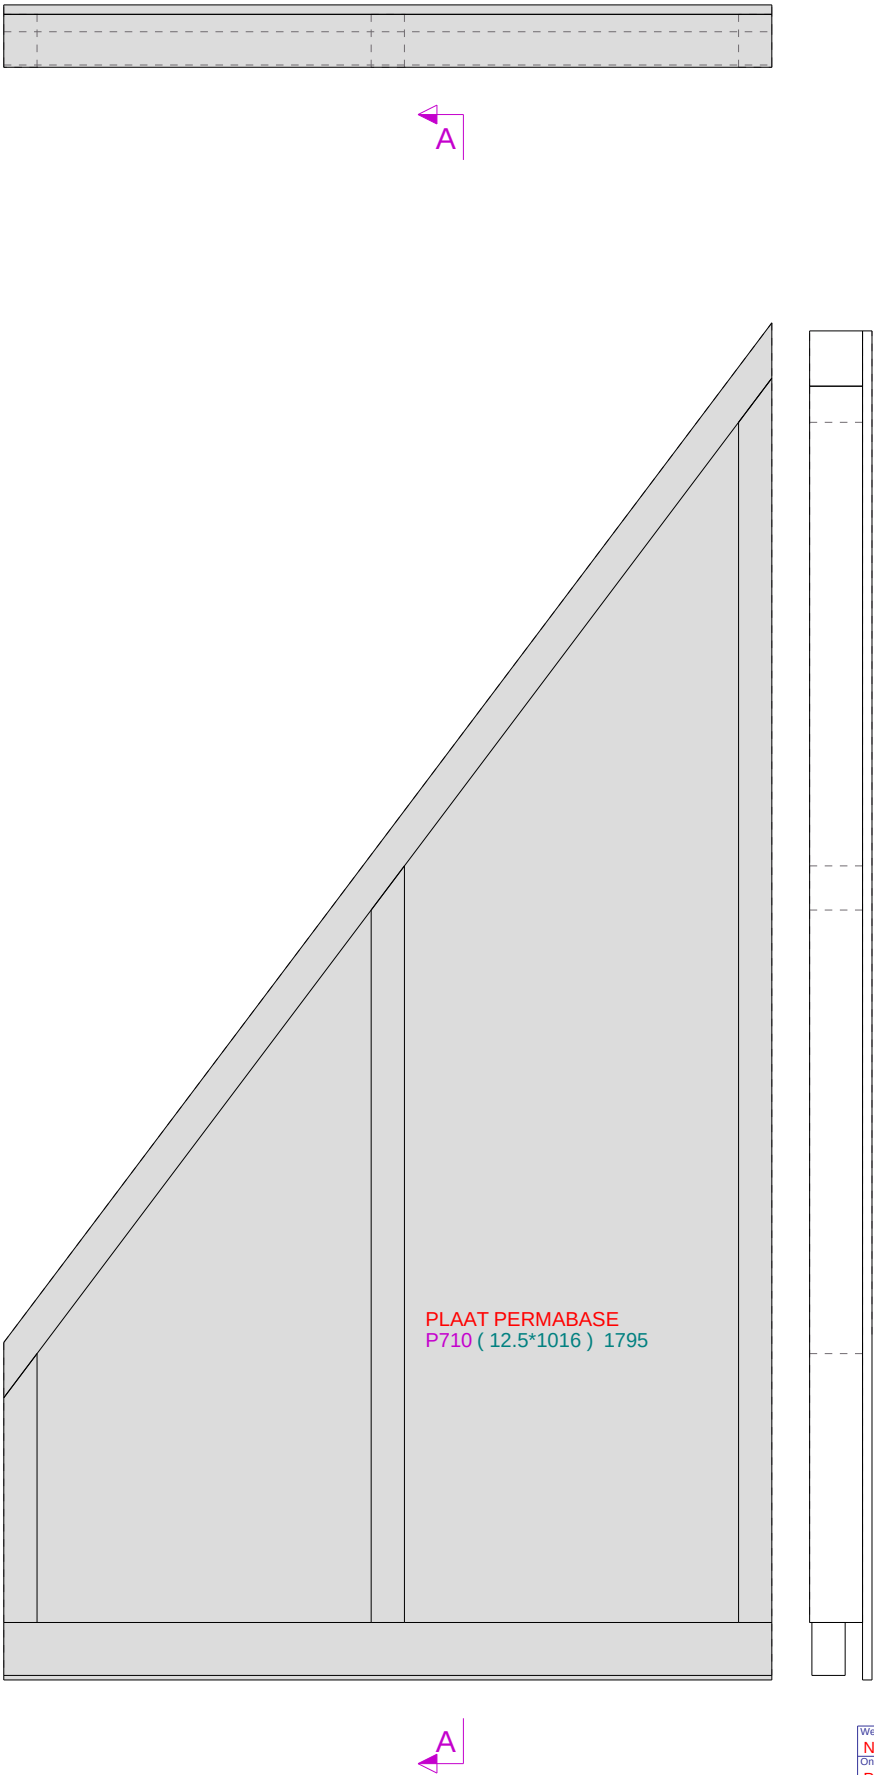

ELEMENTPOS LIJST						
Merk:	W26	Gewicht:	23 kg	1.1	M2	Aantal: 1
Pos.	Naam	Profiel	Materiaal	Aantal	Lengte	Afwerking

Werk:	Gelekd:	D. de Koning	Verkoper:
Onderwerp:	Datum:	18.01.2023	
PLATEN BUITENZIJDE	Schaal:	1:10	
Opdrachtgever:	PROJECTIE		
Familie Planken			
Kievitsweg 112, 2983 AE Ridderkerk			
Tekla Structures		Project:	203096
		Tekening:	A [W26 - 2]
		Status:	A3

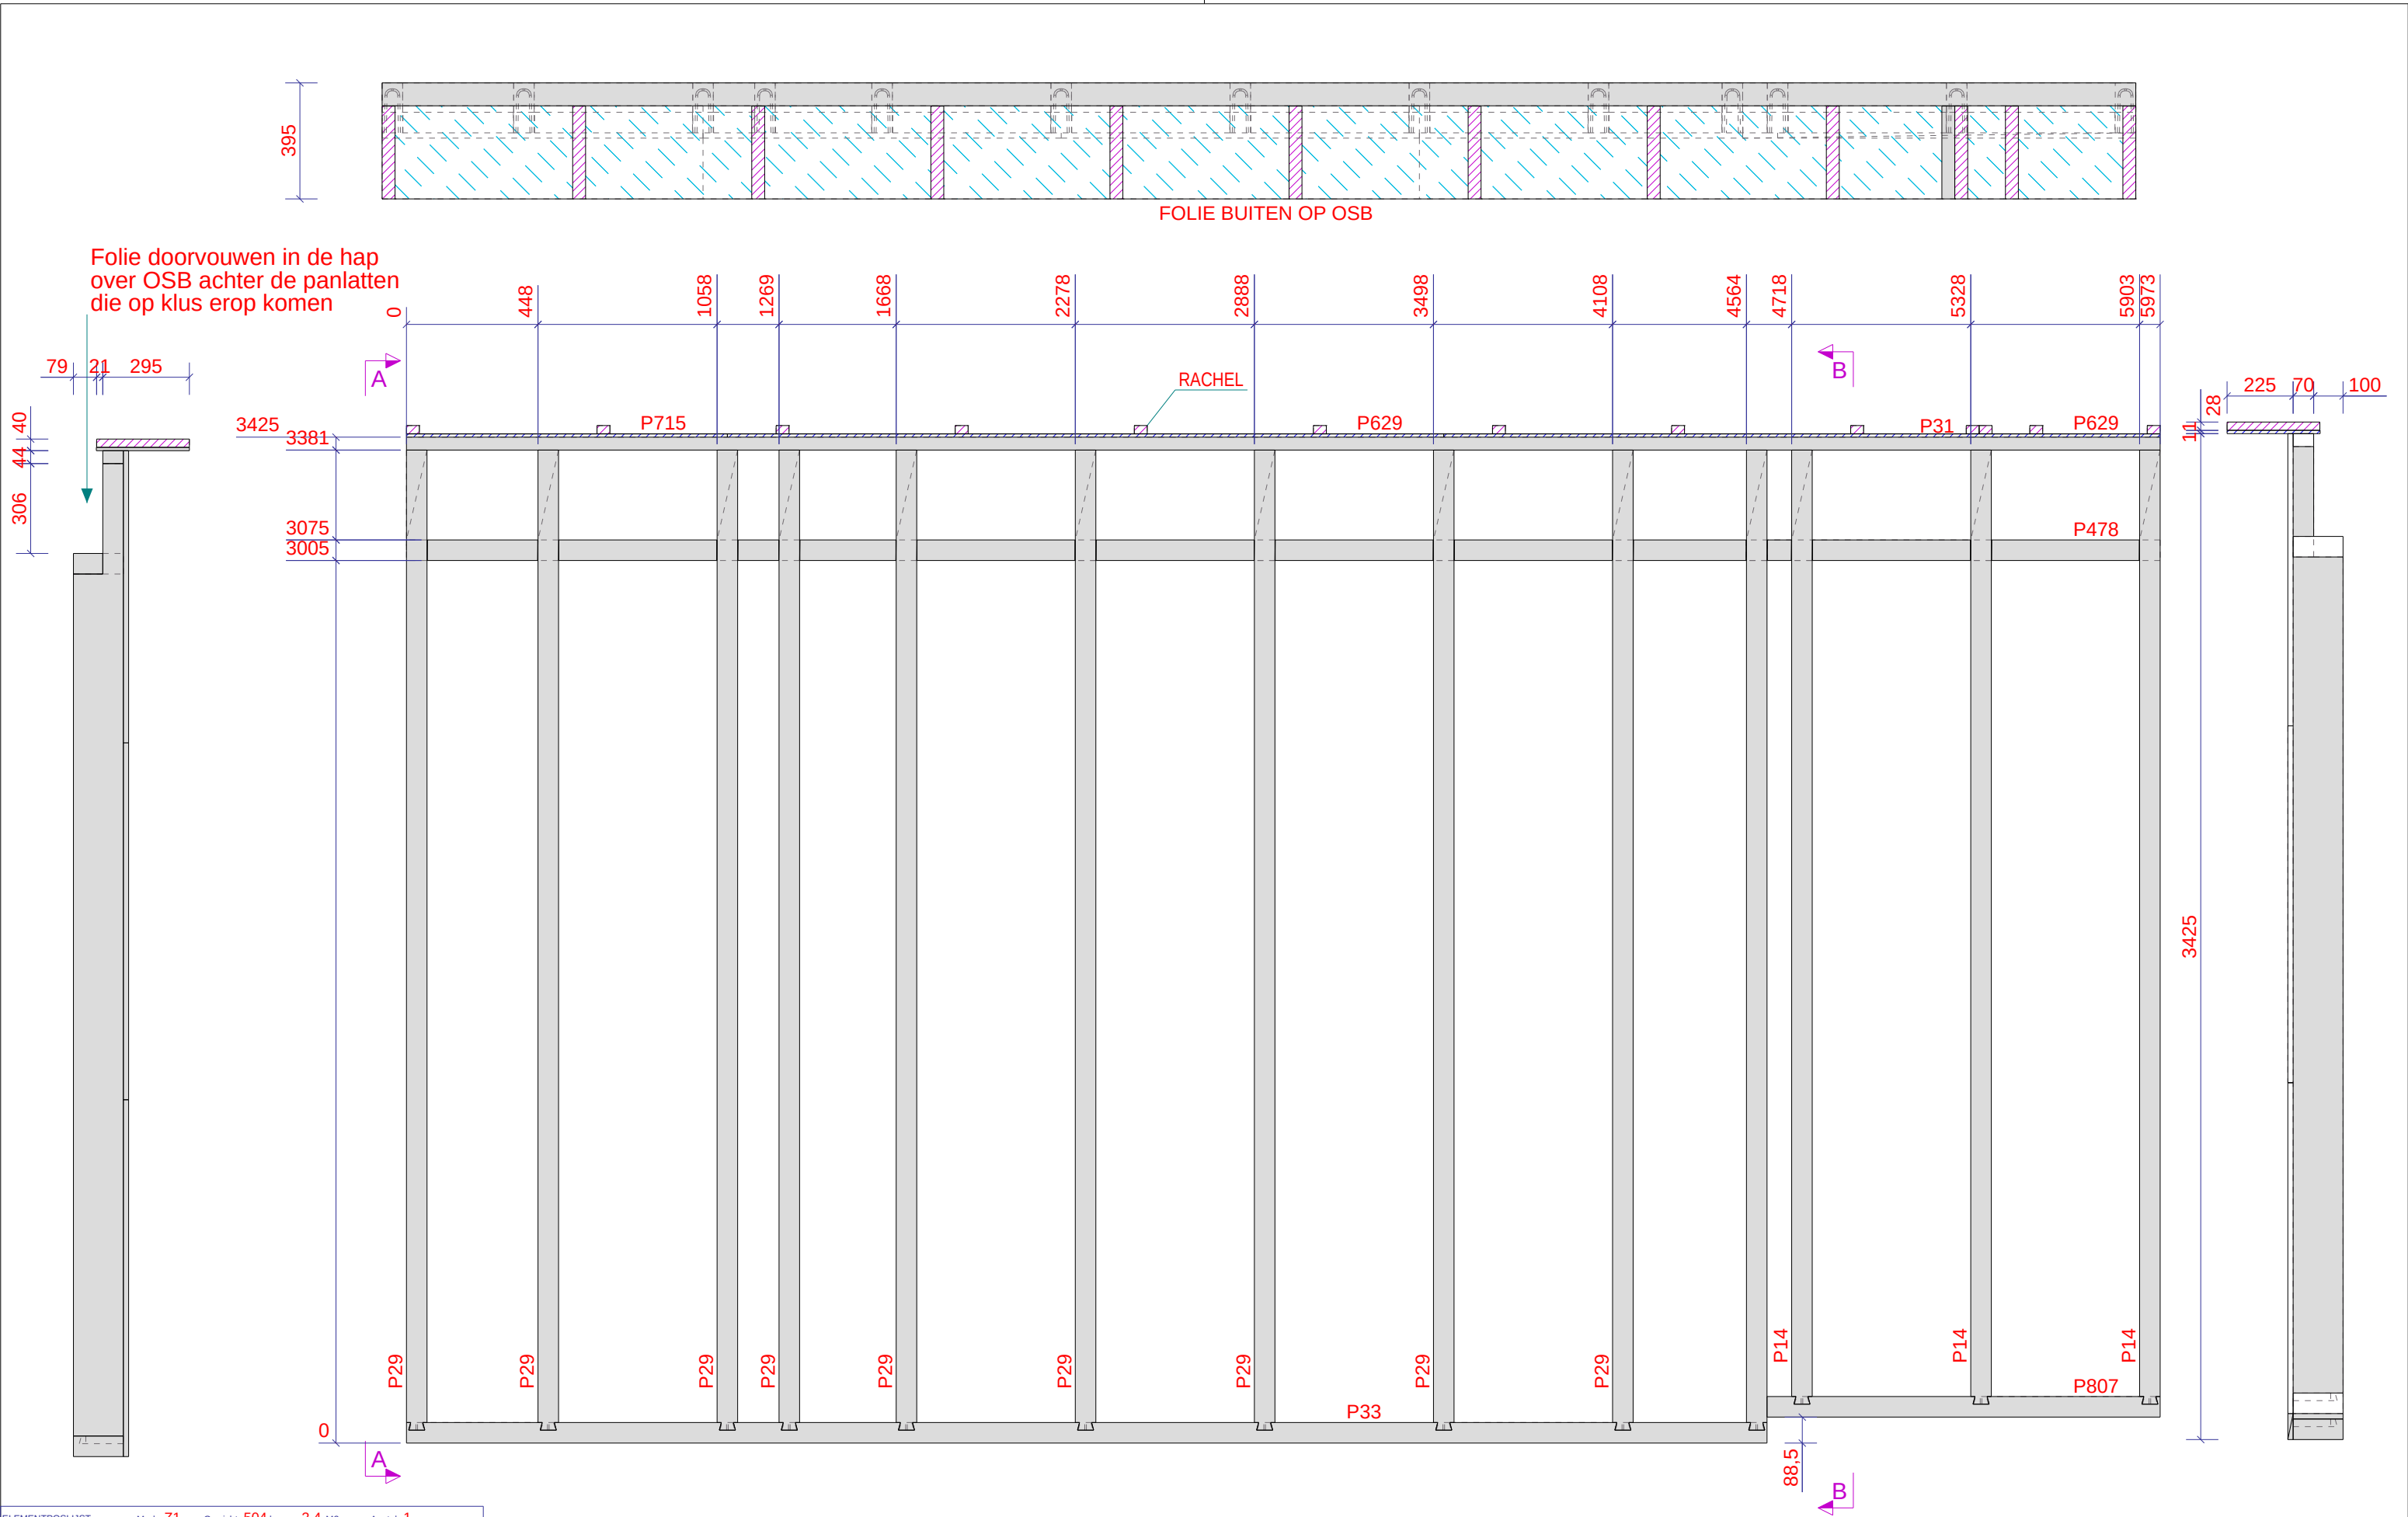

ELEMENTENLIJST						
Merk: Z1		Gewicht: 504 kg		2.4 M2		Aantal: 1
Pos.	Naam	Profiel	Materiaal	Aantal	Lengte	Afwerking
P14	ZOLDER GORDING	170*70	VUREN	3	3248	BLANK
P29	ZOLDER GORDING	170*70	VUREN	10	3337	BLANK
P31	ZOLDER GORDING	70*44	VUREN	1	5973	BLANK
P33	ZOLDER GORDING	170*70	VUREN	1	4634	BLANK
P42	PLAAT	18*1215	UNDER***	2	2440	
P45	PLAAT	18*995	UNDER***	2	2440	
P46	PLAAT	18*1215	UNDER***	1	2440	
P47	PLAAT	18*1215	UNDER***	1	2313	
P48	PLAAT	18*995	UNDER***	1	1093	
P49	PLAAT	18*1093	UNDER***	1	1215	
P50	PLAAT	18*1215	UNDER***	1	1220	
P478	ZOLDER GORDING	170*70	VUREN	1	5973	BLANK
P807	ZOLDER GORDING	170*70	VUREN	1	1339	BLANK

Werk:
Nieuwe Houten Woning Met Aanbouw En Risaliet

Onderwerp:
ZOLDER FRAME

Opdrachtgever:
Familie Planken

Kievitsweg 112, 2983 AE Ridderkerk

Geleend: D. de Koning

Datum: 13.01.2023

Schaal: 1:20

FOLIE EN TENGELS TOEPASSEN

Verkoop:


PROJECTIE

Project:
203096

Tekening:
A [Z1]

Status:

Formaat:
A3

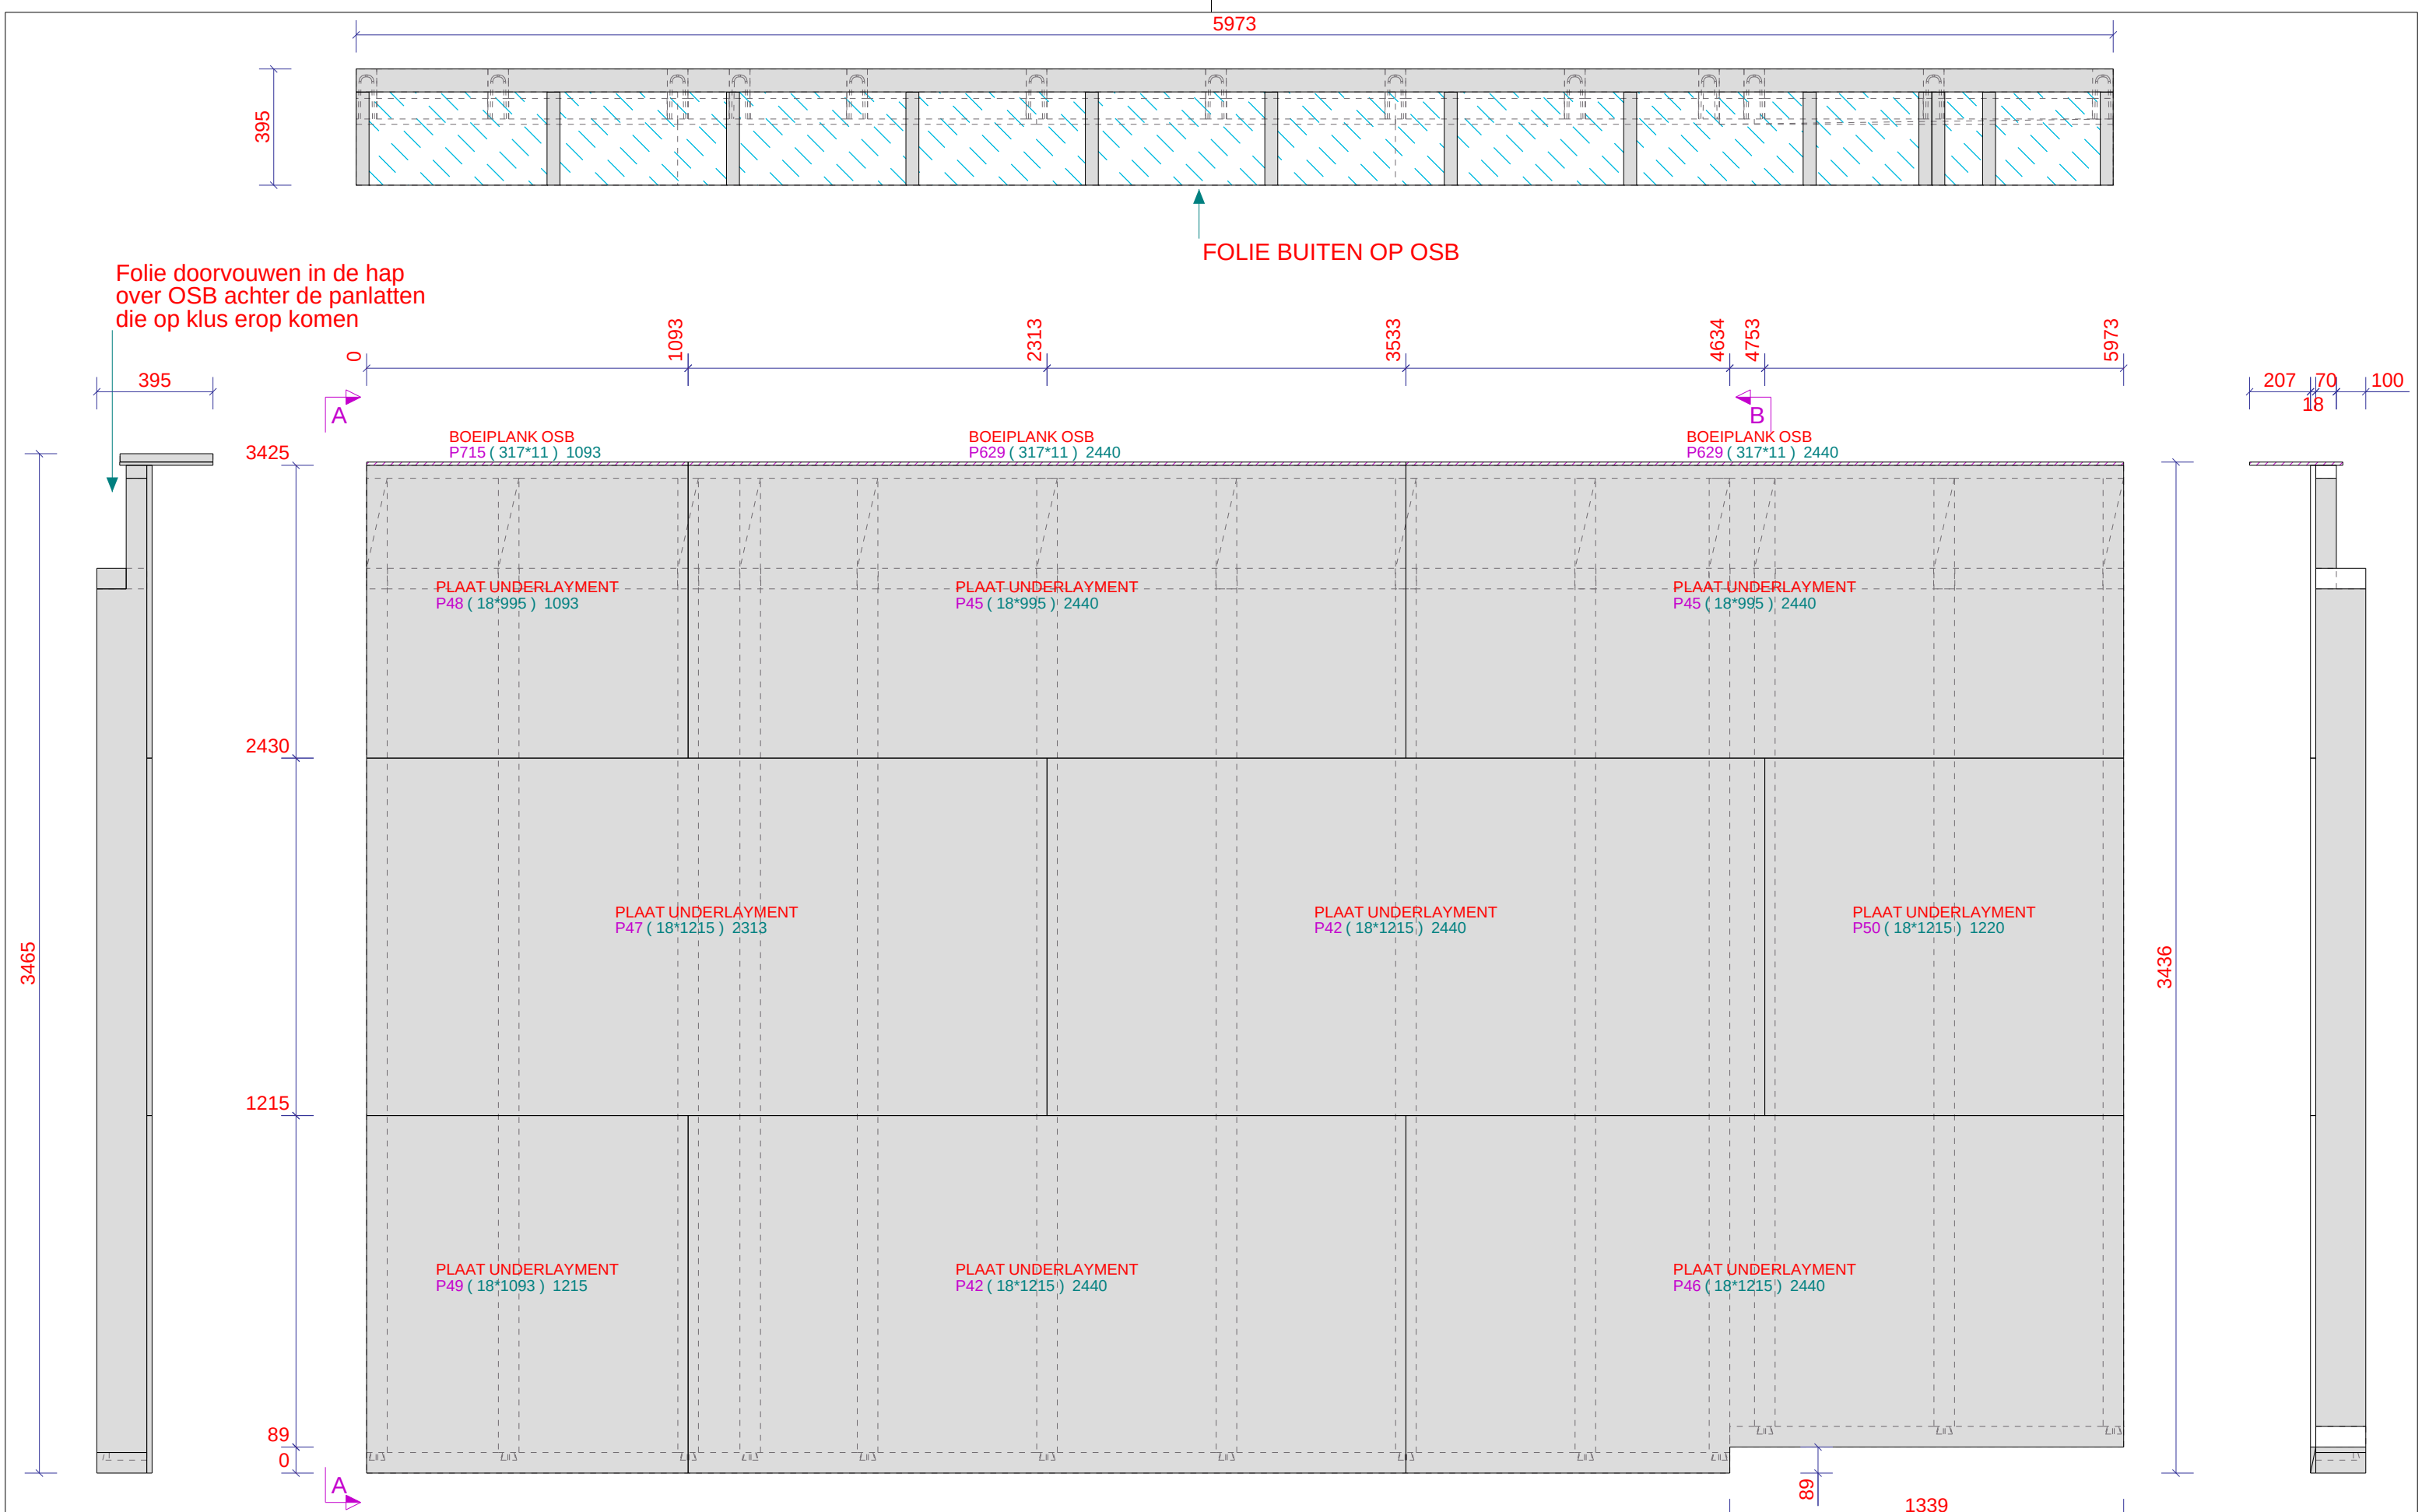

ELEMENTPOS LIJST						
		Merk: Z1	Gewicht: 504 kg	2.4 M2	Aantal: 1	
Pos.	Naam	Profiel	Materiaal	Aantal	Lengte	Afwerking
P42	PLAAT	18*1215	UNDER***	2	2440	
P45	PLAAT	18*995	UNDER***	2	2440	
P46	PLAAT	18*1215	UNDER***	1	2440	
P47	PLAAT	18*1215	UNDER***	1	2313	
P48	PLAAT	18*995	UNDER***	1	1093	
P49	PLAAT	18*1093	UNDER***	1	1215	
P50	PLAAT	18*1215	UNDER***	1	1220	
P316	RACHEL	28*44	VUREN	13	316	BLANK

Werk:
Nieuwe Houten Woning Met Aanbouw En Risaliet

Onderwerp:
ZOLDER

Opdrachtgever:
Familie Planken

Kievitsweg 112, 2983 AE Ridderkerk

Gelekend: D. de Koning

Datum: 13.01.2023

Schaal: 1:20

FOLIE EN TENGELS TOEPASSEN

Verkoop:




PROJECTIE

Project:
203096



Tekening:
A [Z1 - 1]

Status:


Formaat:
A3

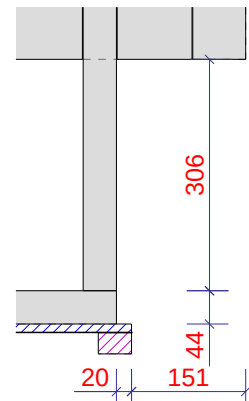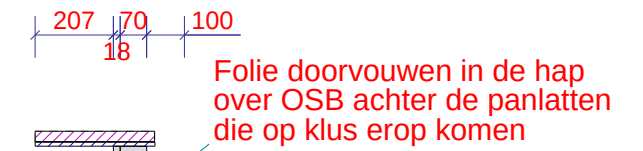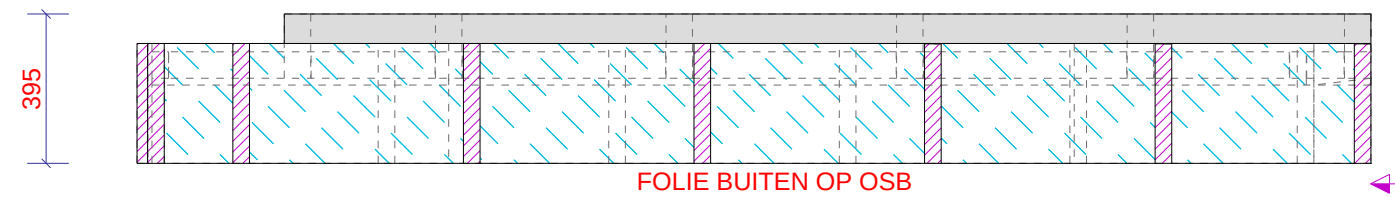

4147

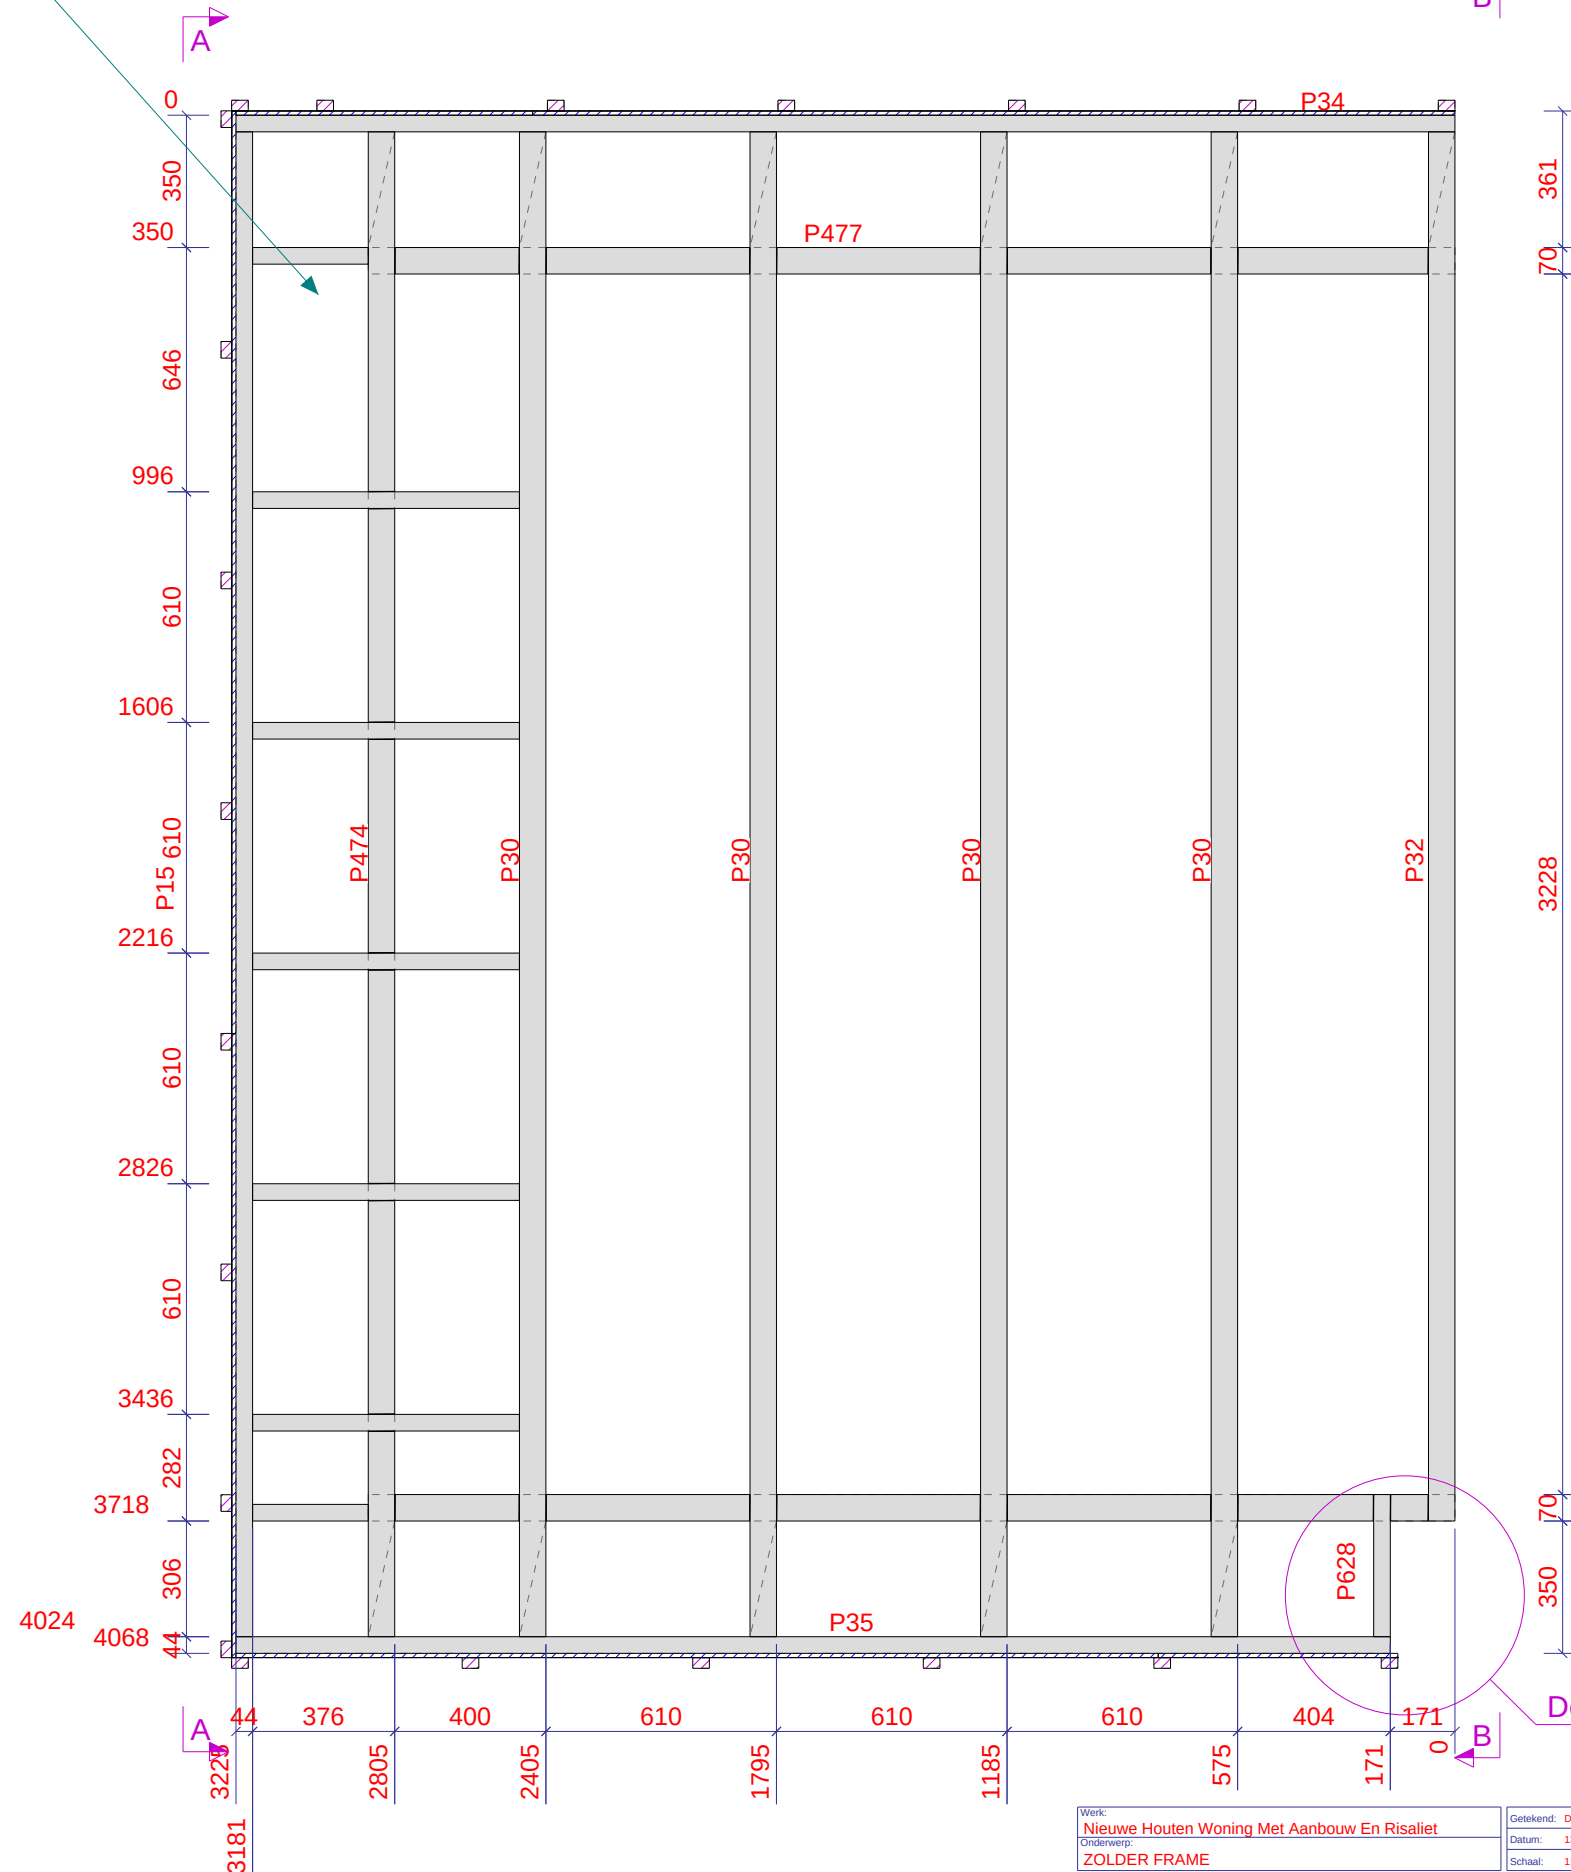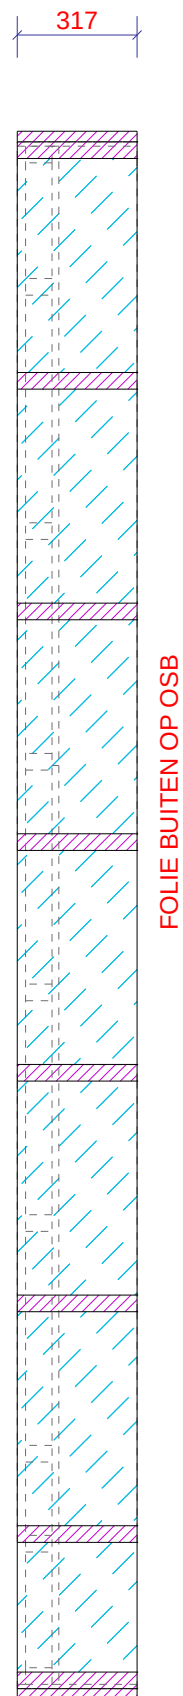

Detail A

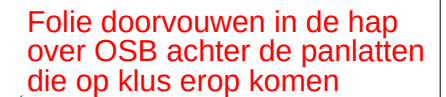

ELEMENTPOS/LUJST		Merk: Z2	Gewicht: 320 kg	1.3 M2	Aantal: 1
Pos.	Naam	70*44	VUREN	13980	BLANK
P15	ZOLDER GORDING	70*44	VUREN	1	3980 BLANK
P30	ZOLDER GORDING	170*70	VUREN	4	3980 BLANK
P32	ZOLDER GORDING	170*70	VUREN	1	3674 BLANK
P34	ZOLDER GORDING	70*44	VUREN	1	3225 BLANK
P35	ZOLDER GORDING	70*44	VUREN	1	3054 BLANK
P41	PLAAT	18*1215	UNDER***	1	2440
P42	PLAAT	18*1215	UNDER***	2	3400
P43	PLAAT	18*785	UNDER***	1	1639
P44	PLAAT	18*785	UNDER***	1	2430
P473	PLAAT	18*423	UNDER***	1	2440
P474	ZOLDER GORDING	170*70	VUREN	1	3980 BLANK
P475	ZOLDER GORDING	70*44	VUREN	5	706 BLANK
P476	ZOLDER GORDING	170*70	VUREN	1	2875 BLANK
P477	ZOLDER GORDING	170*70	VUREN	1	2935 BLANK
P479	ZOLDER GORDING	70*44	VUREN	2	306 BLANK
P628	ZOLDER GORDING	70*44	VUREN	1	376 BLANK

Werk:
Nieuwe Houten Woning Met Aanbouw En Risaliet

Onderwerp:
ZOLDER FRAME

Opdrachtgever:
Familie Planken

Klevitsweg 112, 2983 AE Ridderkerk

Getekend: **D. de Koning**
Datum: **13.01.2023**
Schaal: **1:10 1:20**

 **Tekla**
Structure

FOLIE EN TENGELS TOEPASSEN	
Verkopert:	PROJECTIE 
	Project 203096
	Tekening: A [22]
	Status:
	Formaat: A3

Tekla Structures

ELEMENTPOSLIJST						
		Merk: Z2	Gewicht: 320 kg	1.3 M2	Aantal: 1	
Pos.	Naam	Profiel	Materiaal	Aantal	Lengte	Afwerking
P41	PLAAT	18*1215	UNDER***	1	2440	
P42	PLAAT	18*1215	UNDER***	2	2440	
P43	PLAAT	18*785	UNDER***	1	1638	
P44	PLAAT	18*785	UNDER***	1	2430	
P316	RACHEL	28*44	VUREN	21	316	BLANK
P473	PLAAT	18*423	UNDER***	1	2440	

Werk:	Nieuwe Houten Woning Met Aanbouw En Risaliet
Gelekend:	D. de Koning
Onderwerp:	ZOLDER
Datum:	13.01.2023
Schaal:	1:20
Opdrachtgever:	Familie Planken
	Kievitsweg 112, 2983 AE Ridderkerk


Tekla Structures

FOLIE EN TENGELS TOEPASSEN		
Verkoop:		
PROJECTIE 		
Project: 203096		
Tekening: A [Z2 - 1]		Formaat: A3
Status:		

Folie doorvouwen in de hap over OSB achter de panlatten die op klus erop komen


Folie doorvouwen in de hap over OSB achter de panlatten die op klus erop komen

Folie doorvouwen in de hap over OSB achter de panlatten die op klus erop komen

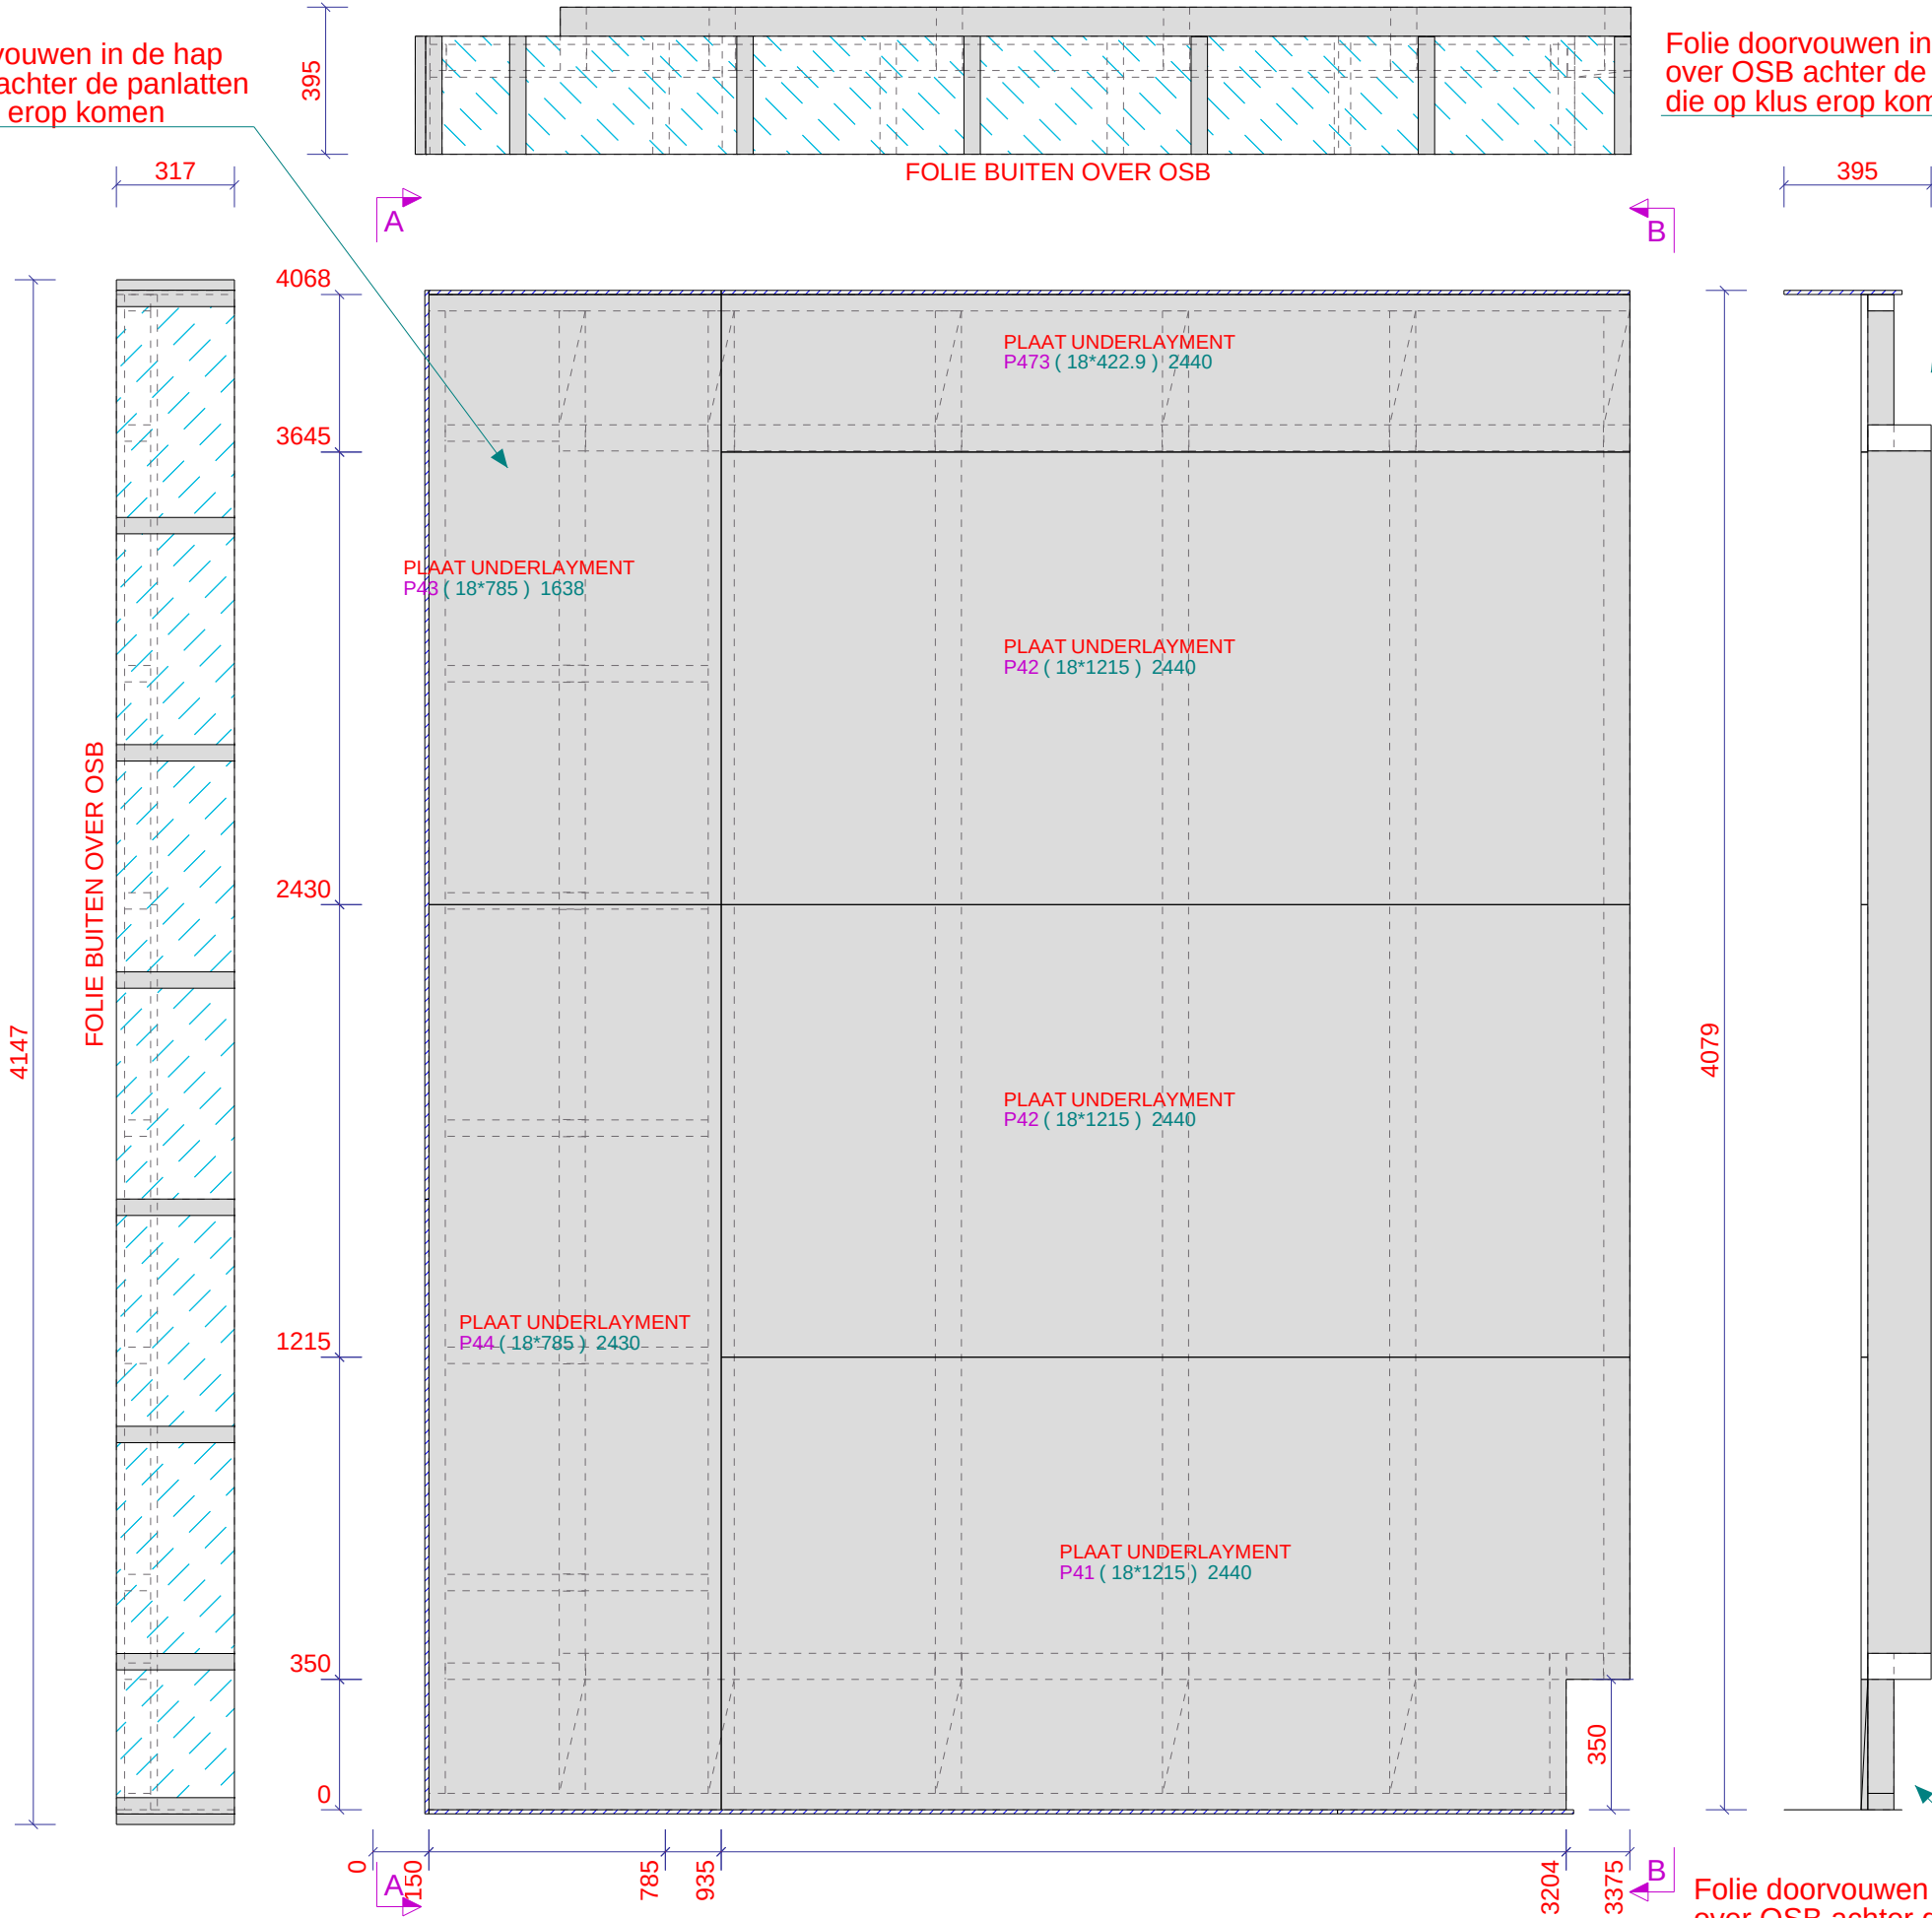

Tekla Structures




ELEMENTENLIJST						
Pos.	Naam	Profiel	Materiaal	Aantal	Lengte	Afwerking
P168	ZOLDER GORDING	195*70	VUREN	1	3958	BLANK
P172	ZOLDER GORDING	195*70	VUREN	2	2889	BLANK
P173	ZOLDER GORDING	195*70	VUREN	1	4538	BLANK
P189	ZOLDER GORDING	195*70	VUREN	1	4538	BLANK
P191	ZOLDER GORDING	195*70	VUREN	1	3764	BLANK
P632	ZOLDER GORDING	195*70	VUREN	1	404	BLANK
P633	ZOLDER GORDING	195*70	VUREN	4	566	BLANK
P634	ZOLDER GORDING	195*70	VUREN	2	308	BLANK
P738	ZOLDER GORDING	195*70	VUREN	2	233	BLANK
P973	ZOLDER GORDING	195*70	VUREN	6	2889	BLANK
P974	ZOLDER GORDING	195*70	VUREN	1	2889	BLANK
P978	ZOLDER GORDING	195*70	VUREN	1	289	BLANK

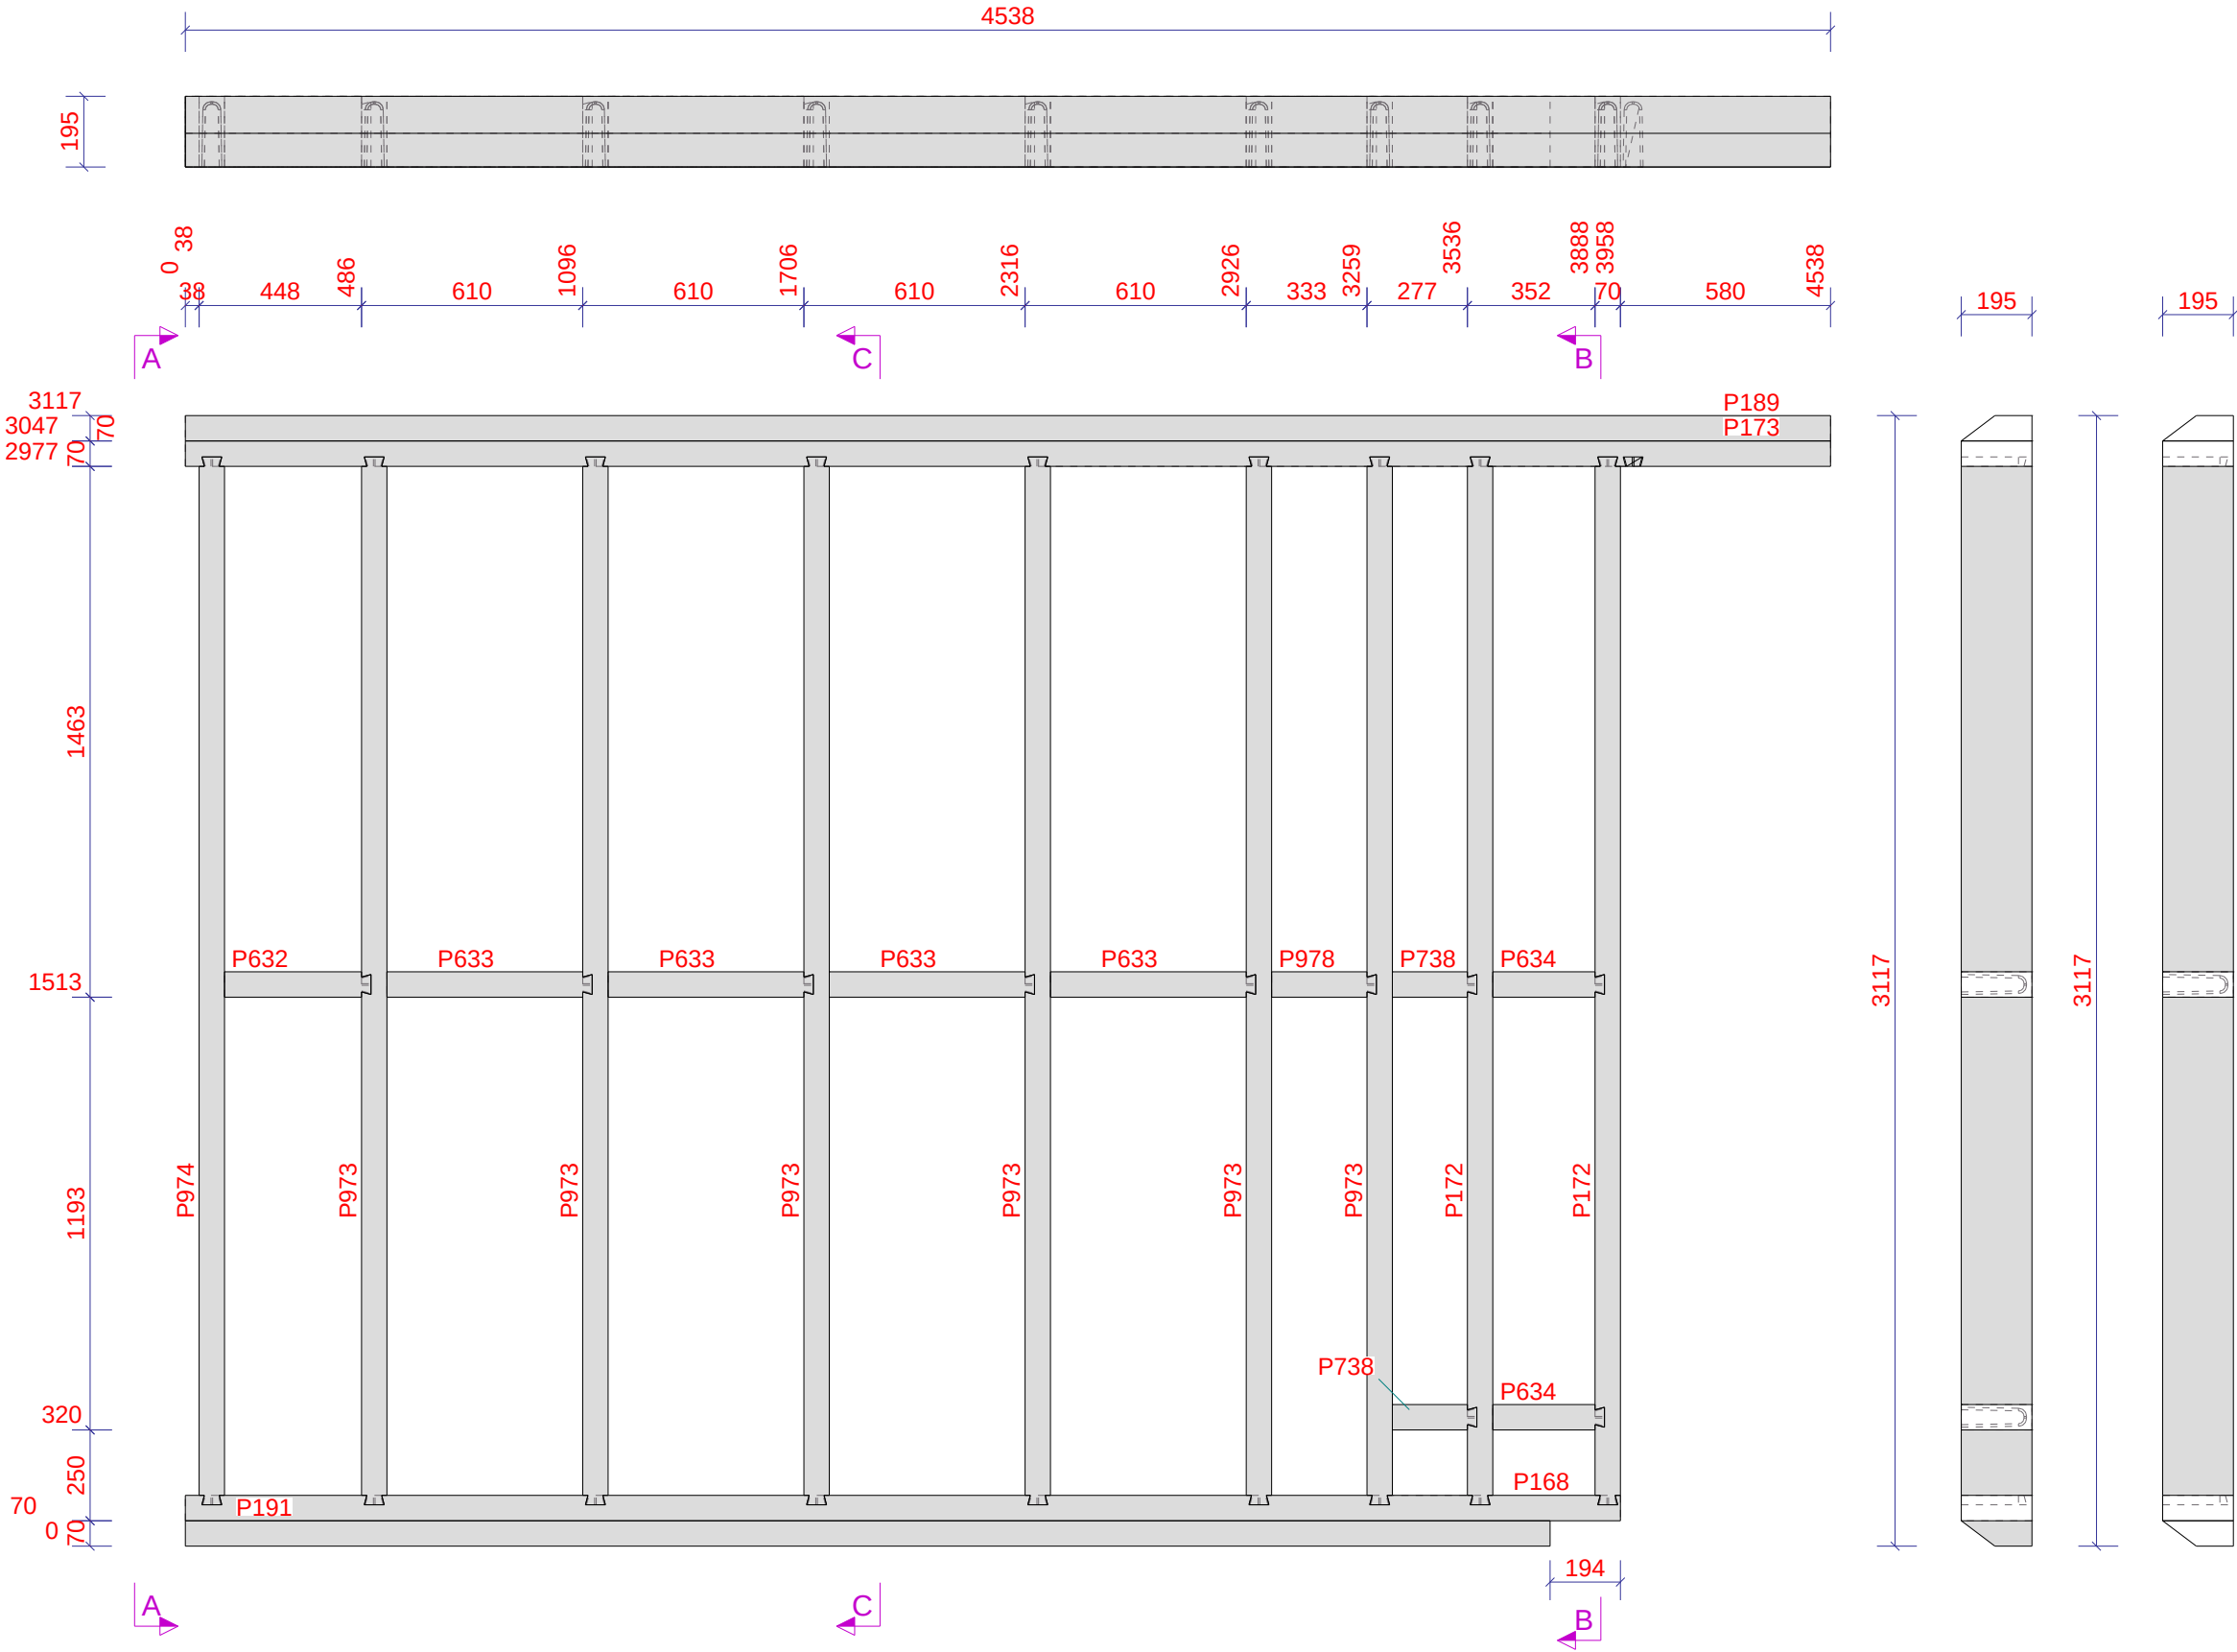

Werk: Nieuwe Houten Woning Met Aanbouw En Risaliet	Gelekend: D. de Koning	Verkoper:
Onderwerp: ZOLDER FRAME	Datum: 16.01.2023	PROJECTIE
Opdrachtgever: Familie Planken	Schaal: 1:20	
Kievitsweg 112, 2983 AE Ridderkerk	Tekla Structures	Project: 203096 Tekening: A [Z7] Formaat: A3 Status:

Tekla Structures


ELEMENTENLIJST						
Pos.	Naam	Merk	Gewicht	Aantal	Lengte	Afwerking
P169	ZOLDER GORDING	195*70	VUREN	2	5935	BLANK
P170	ZOLDER GORDING	195*70	VUREN	2	3278	BLANK
P171	ZOLDER GORDING	195*70	VUREN	1	5865	BLANK
P181	ZOLDER GORDING	195*70	VUREN	2	3490	BLANK
P184	ZOLDER GORDING	195*70	VUREN	1	2913	BLANK
P190	ZOLDER GORDING	195*70	VUREN	1	2913	BLANK
P192	ZOLDER GORDING	195*70	VUREN	1	230	BLANK
P193	ZOLDER GORDING	195*70	VUREN	1	3028	BLANK
P438	PLANK	V 123	FRAKÉ	27	435	BLANK
P630	ZOLDER GORDING	195*70	VUREN	1	138	BLANK
P631	ZOLDER GORDING	195*70	VUREN	1	728	BLANK
P633	ZOLDER GORDING	195*70	VUREN	2	566	BLANK
P635	ZOLDER GORDING	195*70	VUREN	2	144	BLANK
P636	ZOLDER GORDING	195*70	VUREN	1	1272	BLANK
P637	ZOLDER GORDING	195*70	VUREN	1	1798	BLANK
P646	PLANK	V 123	FRAKÉ	1	3402	BLANK
P647	PLANK	V 123	FRAKÉ	1	3402	BLANK
P648	PLANK	V 123	FRAKÉ	1	3402	BLANK
P733	ZOLDER GORDING	195*70	VUREN	2	1868	BLANK
P739	ZOLDER GORDING	195*70	VUREN	1	496	BLANK
P740	ZOLDER GORDING	195*70	VUREN	1	160	BLANK
P742	ZOLDER GORDING	195*70	VUREN	1	333	BLANK
P975	ZOLDER GORDING	195*70	VUREN	1	5935	BLANK
P976	ZOLDER GORDING	195*70	VUREN	1	2837	BLANK
P977	ZOLDER GORDING	195*70	VUREN	1	5935	BLANK
P979	ZOLDER GORDING	195*70	VUREN	1	1220	BLANK
P980	ZOLDER GORDING	195*70	VUREN	1	5935	BLANK

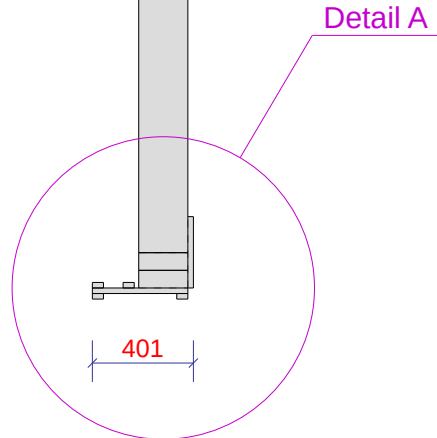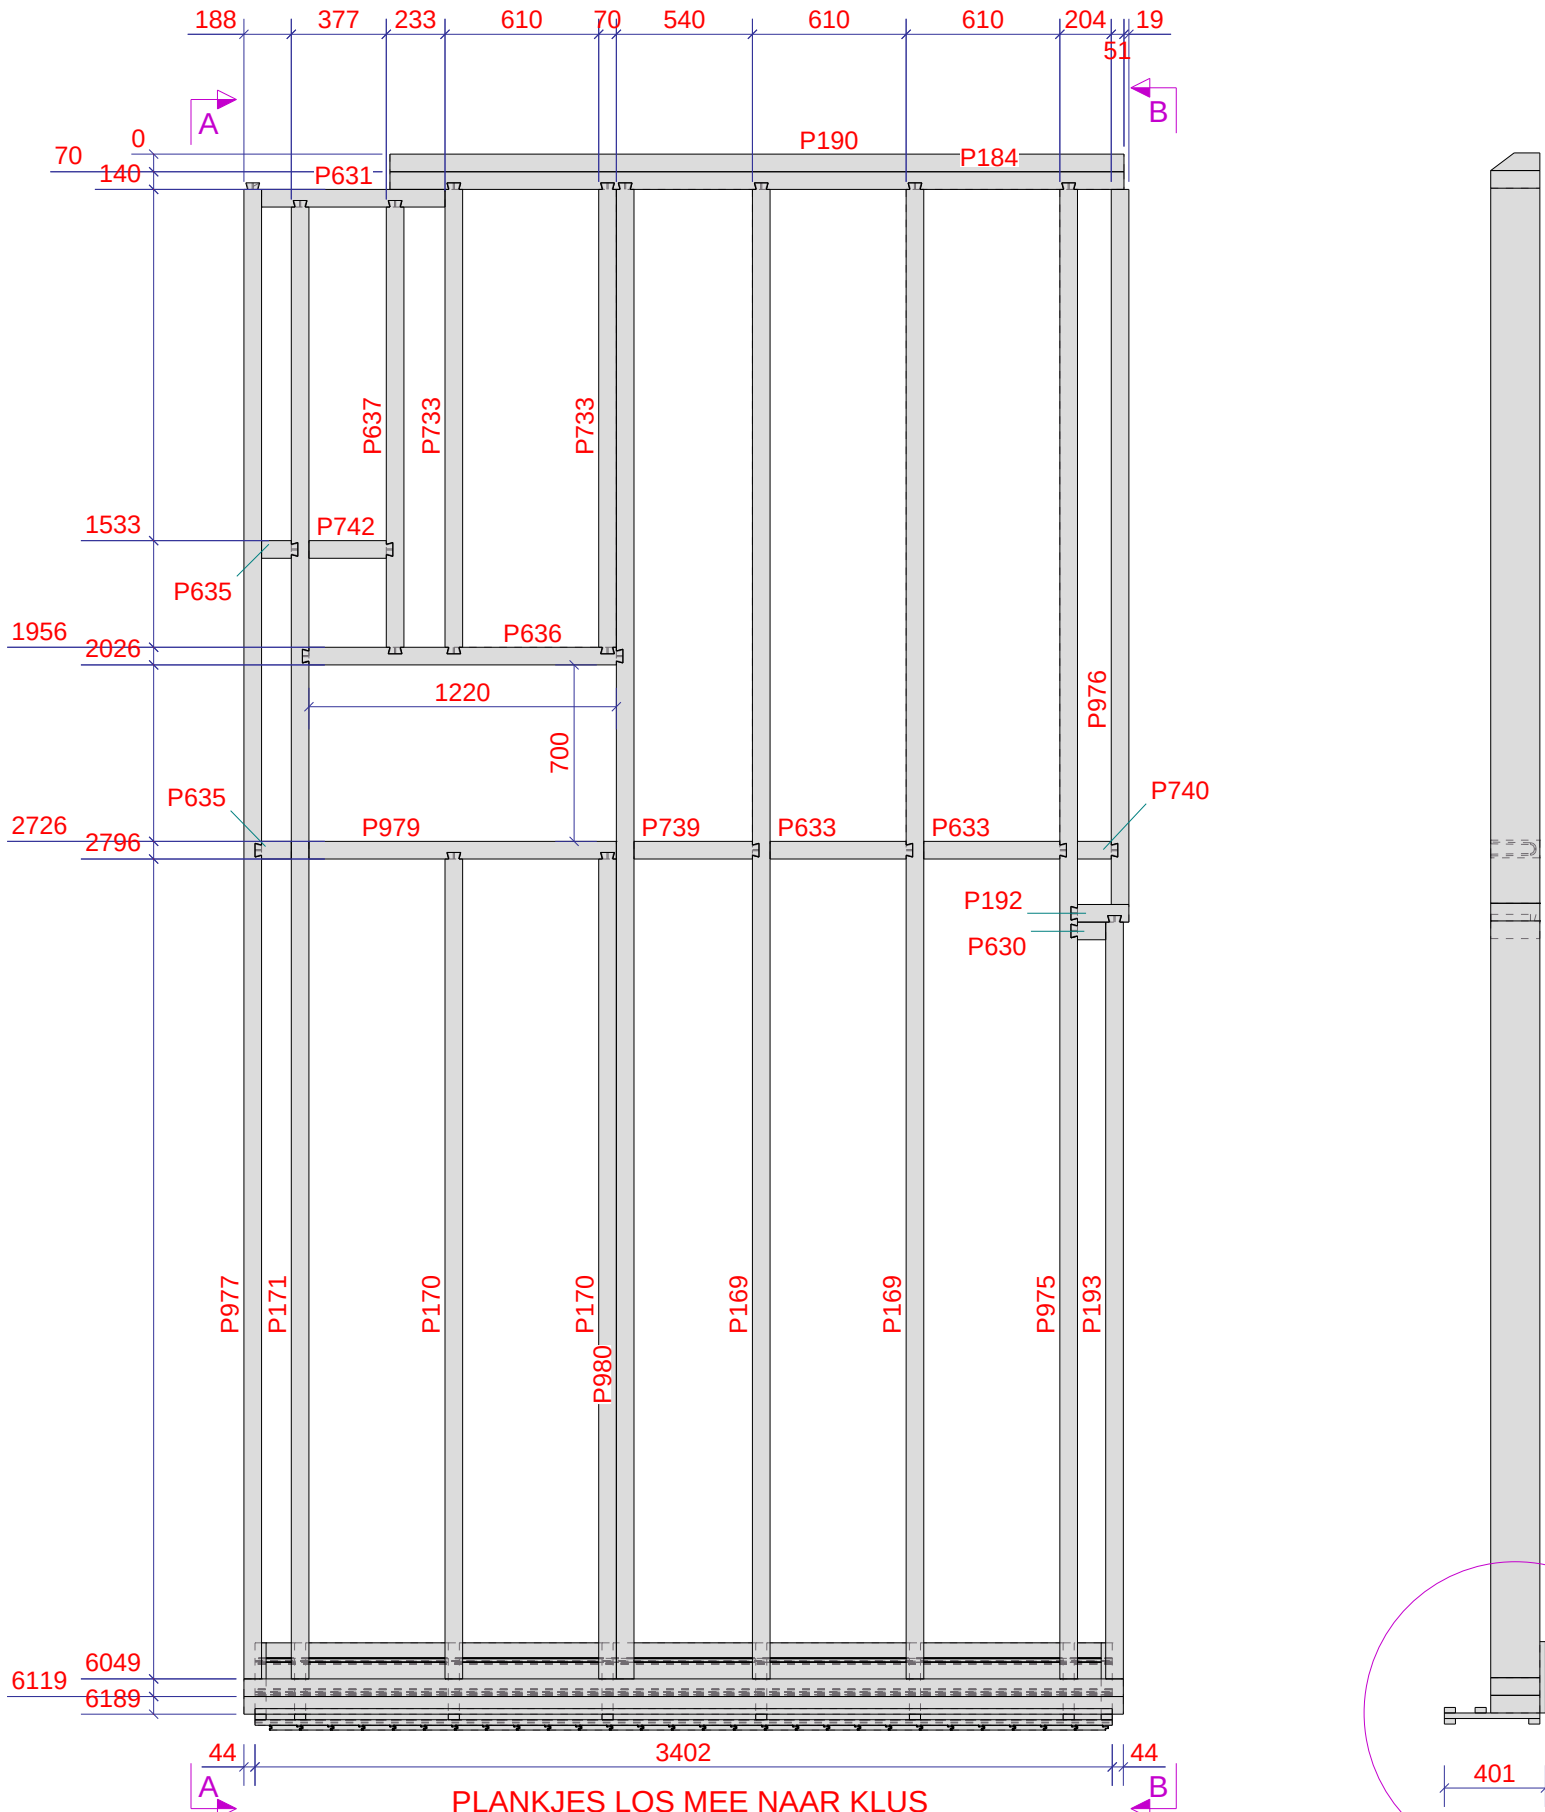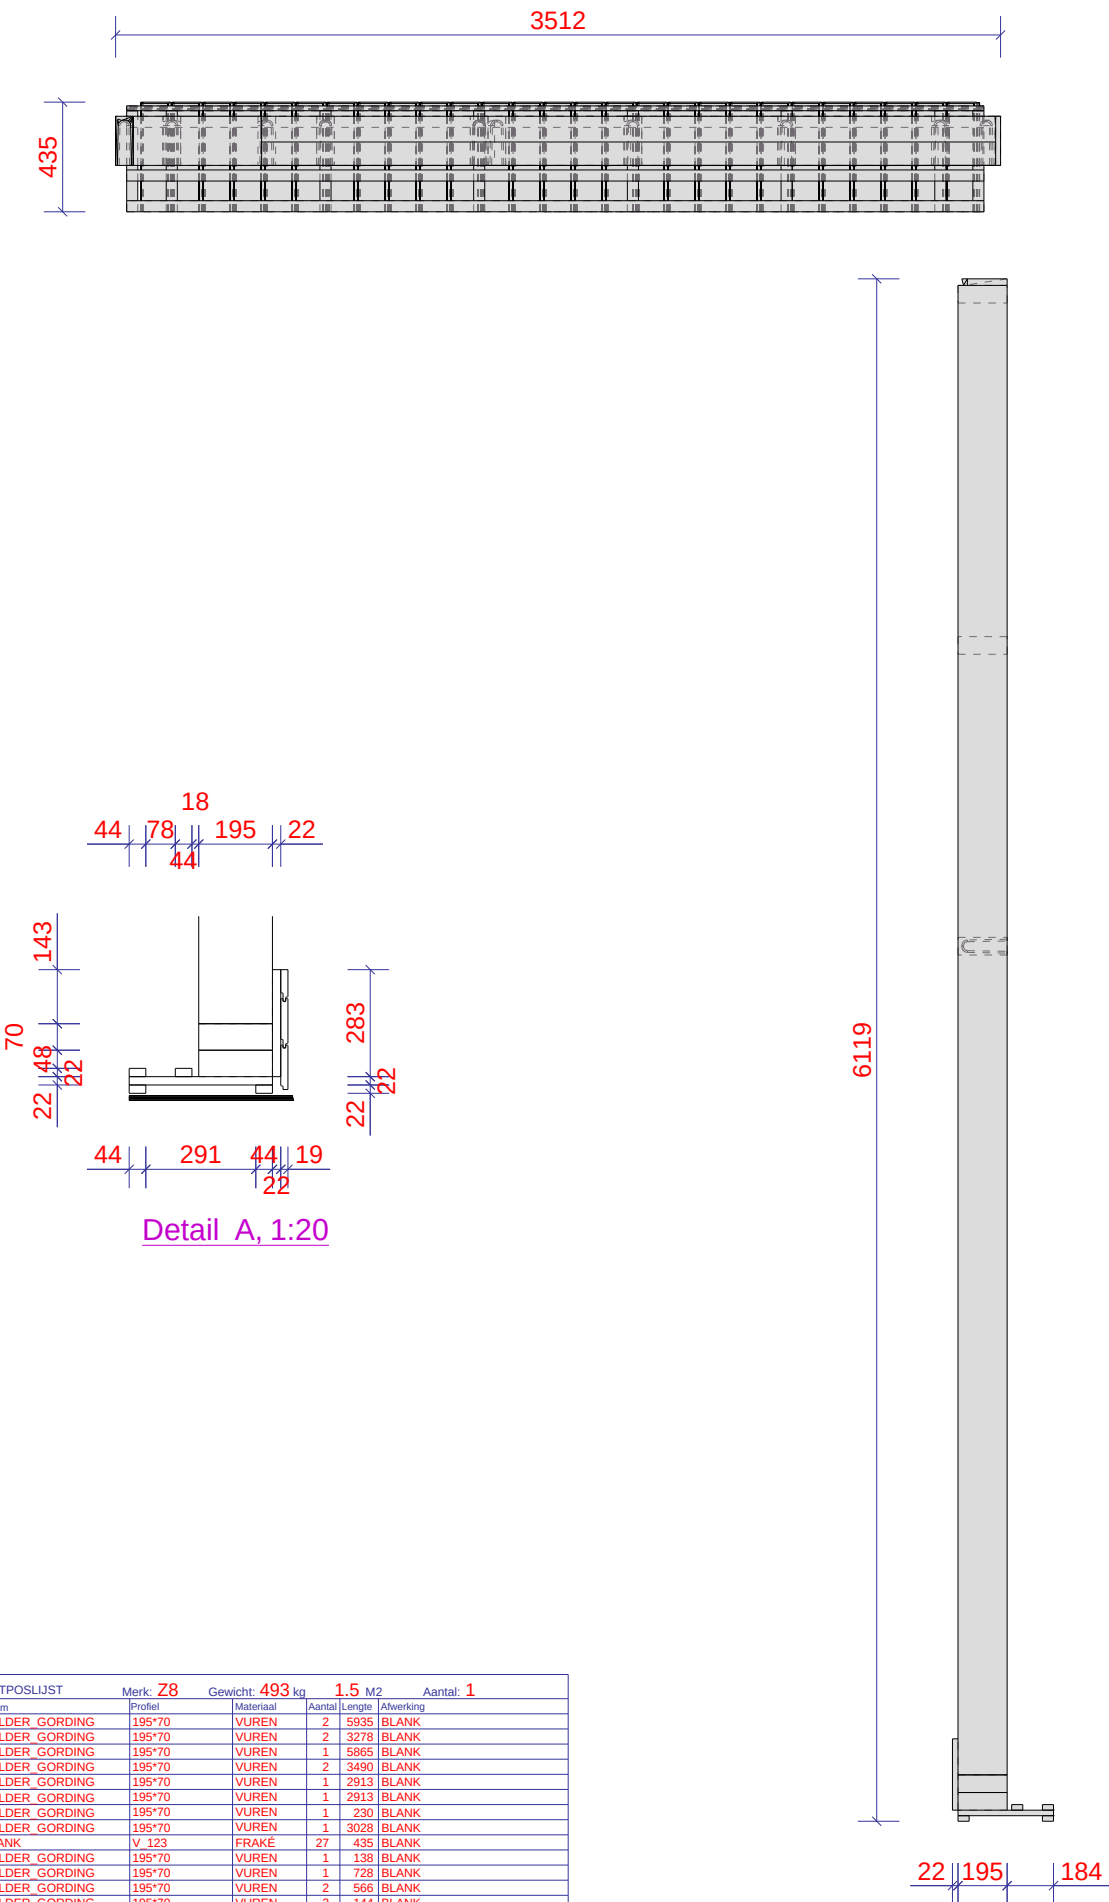

Werk: Nieuwe Houten Woning Met Aanbouw En Risaliet	Geleend: D. de Koning	Verkoop: PROJECTIE
Onderwerp: ZOLDER FRAME	Datum: 16.01.2023	Schaal: 1:20 1:30
Opdrachtgever: Familie Planken	Tekla Structures	Project: 203096
Kievitsweg 112, 2983 AE Ridderkerk		Tekening: A [Z8]
		Status: A3

Tekla Structures

ELEMENTENPOSTLIJST						
Merk: Z9		Gewicht: 276 kg		0.8 M2		Aantal: 1
Pos.	Naam	Profiel	Materiaal	Aantal	Lengte	Afwerking
P172	ZOLDER GORDING	195*70	VUREN	2	2889	BLANK
P182	ZOLDER GORDING	195*70	VUREN	1	3936	BLANK
P183	ZOLDER GORDING	195*70	VUREN	1	3955	BLANK
P188	ZOLDER GORDING	195*70	VUREN	1	3955	BLANK
P191	ZOLDER GORDING	195*70	VUREN	1	3764	BLANK
P633	ZOLDER GORDING	195*70	VUREN	4	566	BLANK
P638	ZOLDER GORDING	195*70	VUREN	2	292	BLANK
P639	ZOLDER GORDING	195*70	VUREN	1	398	BLANK
P741	ZOLDER GORDING	195*70	VUREN	2	228	BLANK
P972	ZOLDER GORDING	195*70	VUREN	1	294	BLANK
P973	ZOLDER GORDING	195*70	VUREN	6	2889	BLANK
P974	ZOLDER GORDING	195*70	VUREN	1	2889	BLANK

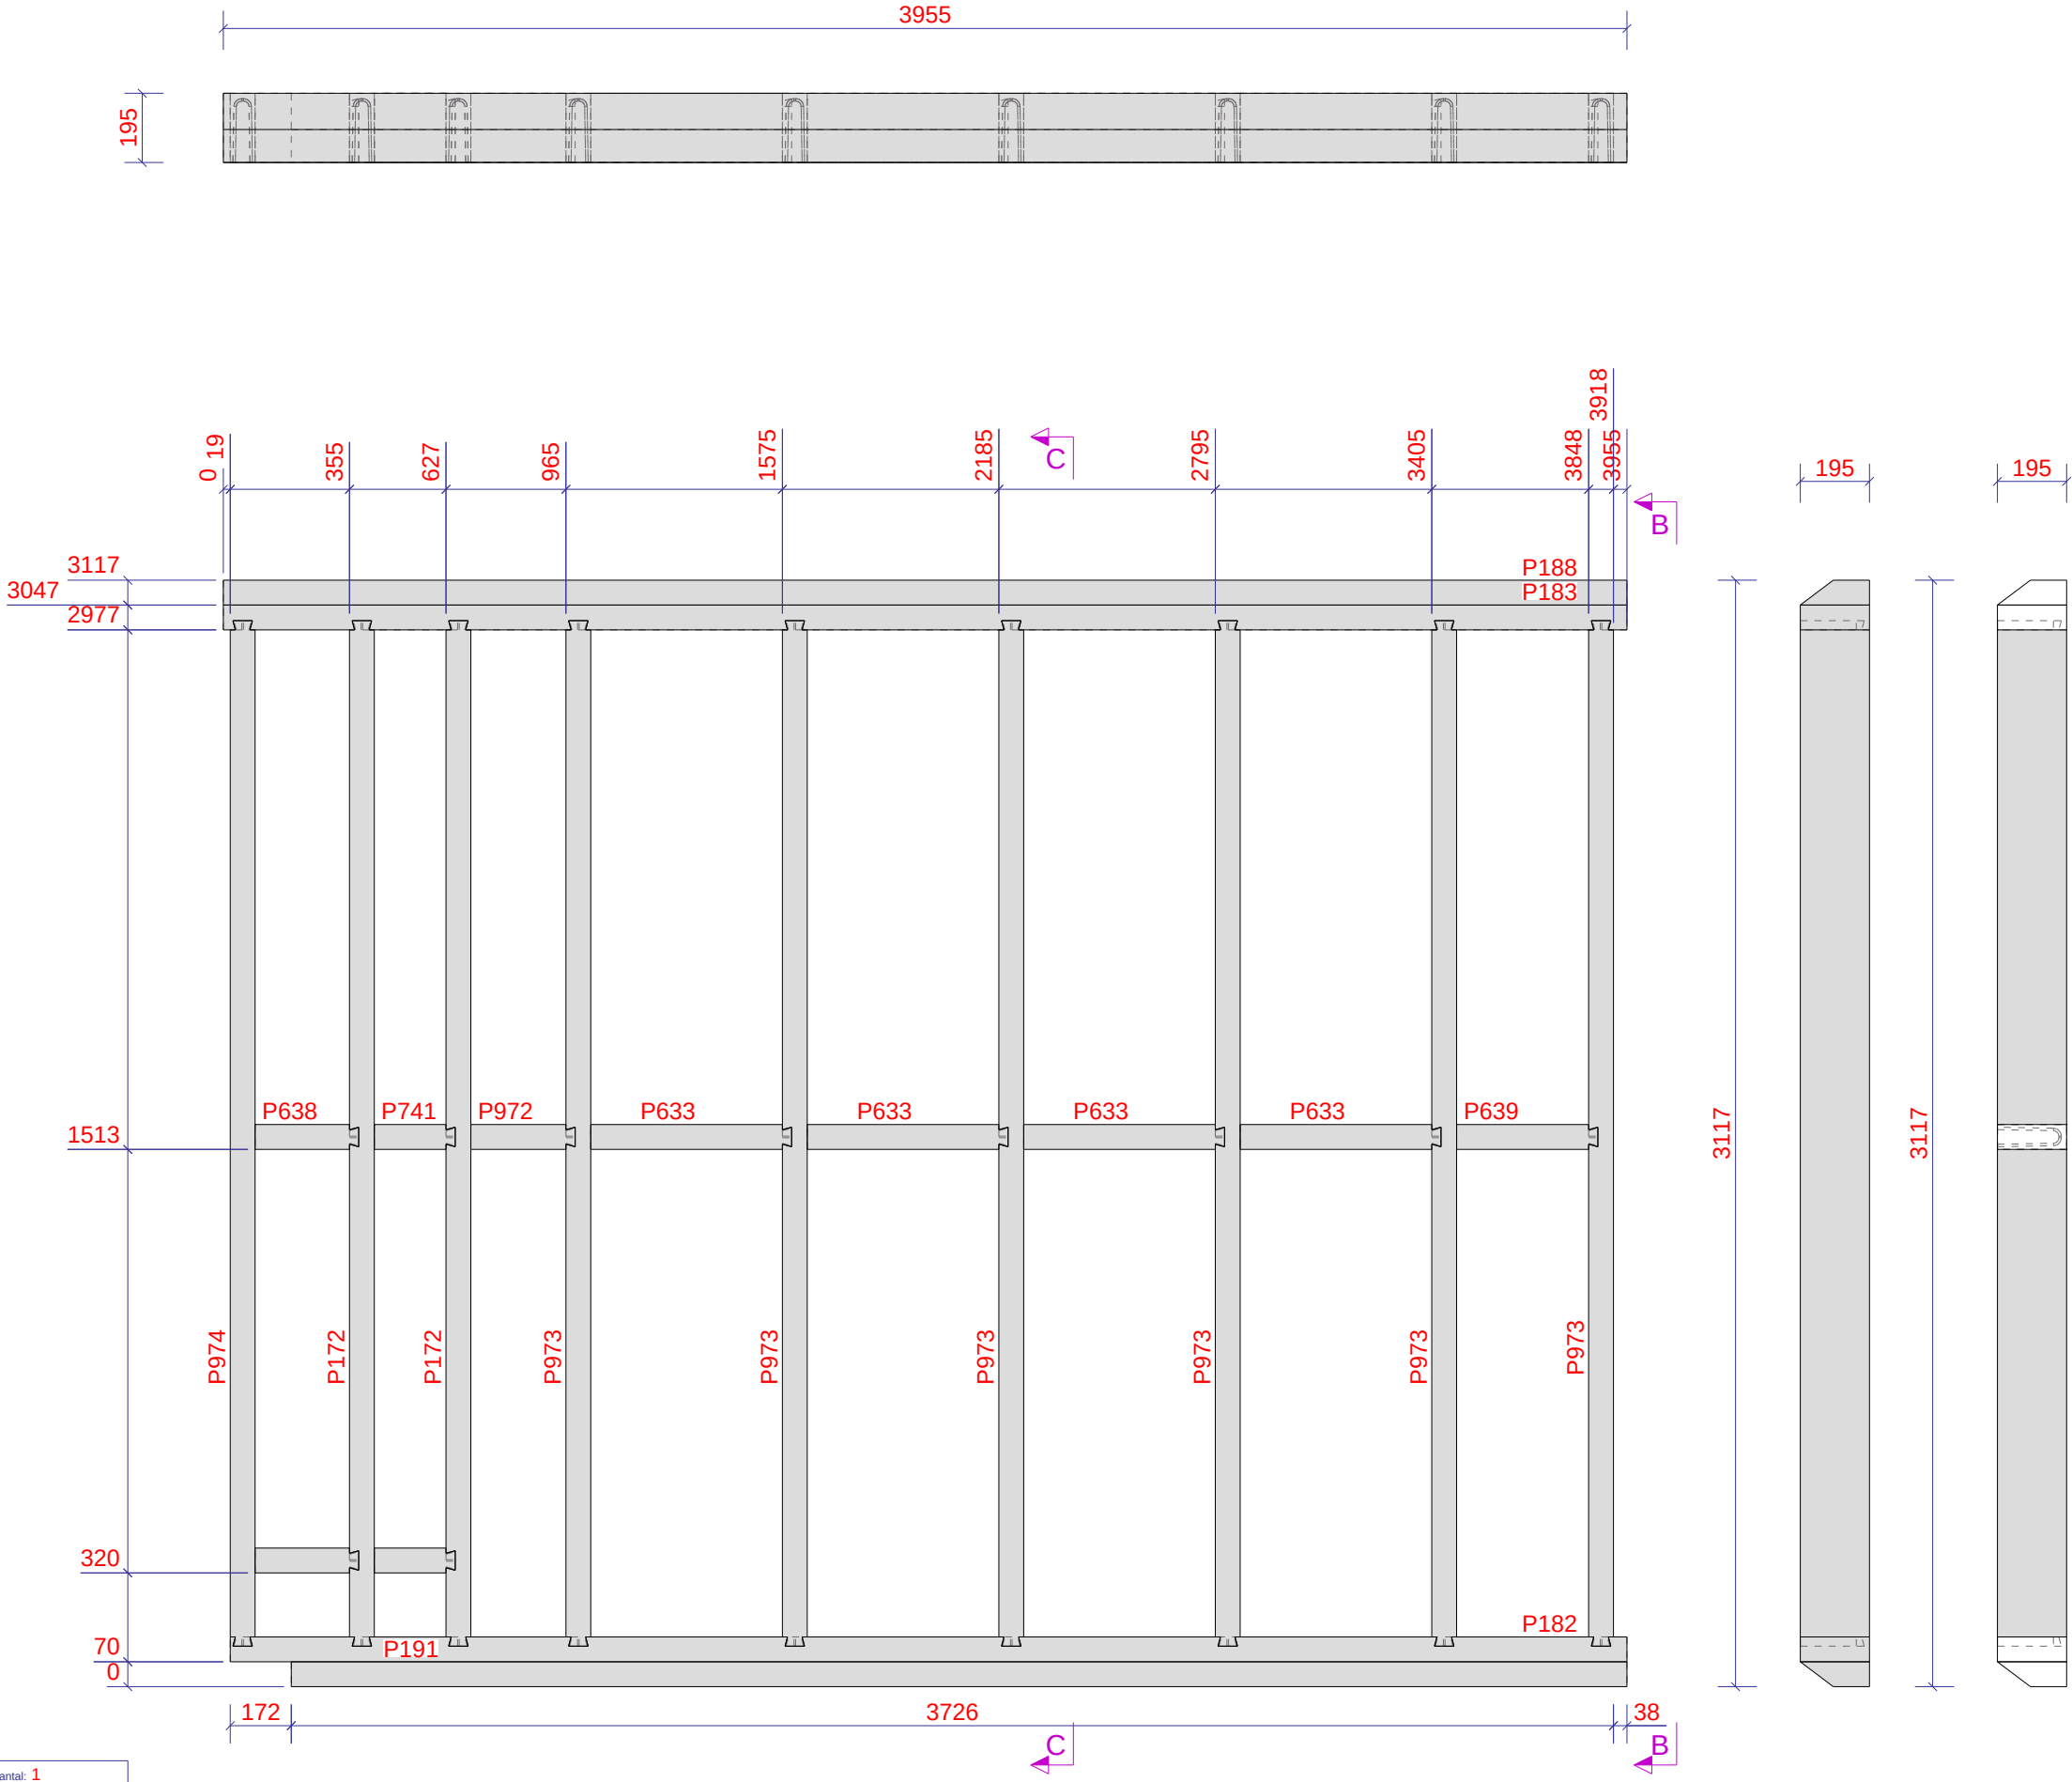

Werk: Nieuwe Houten Woning Met Aanbouw En Risaliet	Gelekd: D. de Koning	Verkoer:
Onderwerp: ZOLDER FRAME	Datum: 13.01.2023	PROJECTIE
Opdrachtgever: Familie Planken	Schaal: 1:20	
Kievitsweg 112, 2983 AE Ridderkerk		Project: 203096
		Tekening: A [Z9]
		Status:
		Formaat: A3

Tekla Structures

ELEMENTENLIJST						
Pos.	Naam	Profiel	Materiaal	Aantal	Lengte	Afwerking
P36	ZOLDER GORDING	170*70	VUREN	1	1826	BLANK
P37	ZOLDER GORDING	70*44	VUREN	1	3223	BLANK
P38	ZOLDER GORDING	170*70	VUREN	5	3249	BLANK
P39	ZOLDER GORDING	70*44	VUREN	1	1826	BLANK
P51	PLAAT	18*1215	UNDER***	2	1826	
P52	PLAAT	18*907	UNDER***	1	1826	
P479	ZOLDER GORDING	70*44	VUREN	7	306	BLANK
P480	ZOLDER GORDING	170*70	VUREN	1	1476	BLANK
P510	ZOLDER GORDING	70*44	VUREN	1	433	BLANK

Werk:	Geleend: D. de Koning
Nieuwe Houten Woning Met Aanbouw En Risaliet	Datum: 13.01.2023
Onderwerp:	Schaal: 1:20
ZOLDER FRAME	
Opdrachtgever:	
Familie Planken	
Kievitsweg 112, 2983 AE Ridderkerk	

Tekla Structures

FOLIE EN TENGELS TOEPASSEN			
Verkoop:	PROJECTIE	E-1	
Project:	203096		
Tekening:	A [Z12]	Formaat:	A3
Status:			

Tekst	ELEMENTPOS LIJST						Merk: ZPL1	Gewicht: 419 kg	44.7 M2	Aantal: 1
	Pos.	Naam	Profiel	Materiaal	Aantal	Lengte	Afwerking			

Werk: Nieuwe Houten Woning Met Aanbouw En Risaliet Onderwerp: ZOLDER PLATEN		Getekend: D. de Koning Datum: 18.01.2023 Schaal: 1:35	Verkoep: PROJECTIE    	
Opdrachtgever: Familie Planken Kievitsweg 112, 2983 AE Ridderkerk			Project: 203096 Tekening: A [ZPL1 - 2] Status: Formaat: A3	