



NÁRYSNÝ POHLED

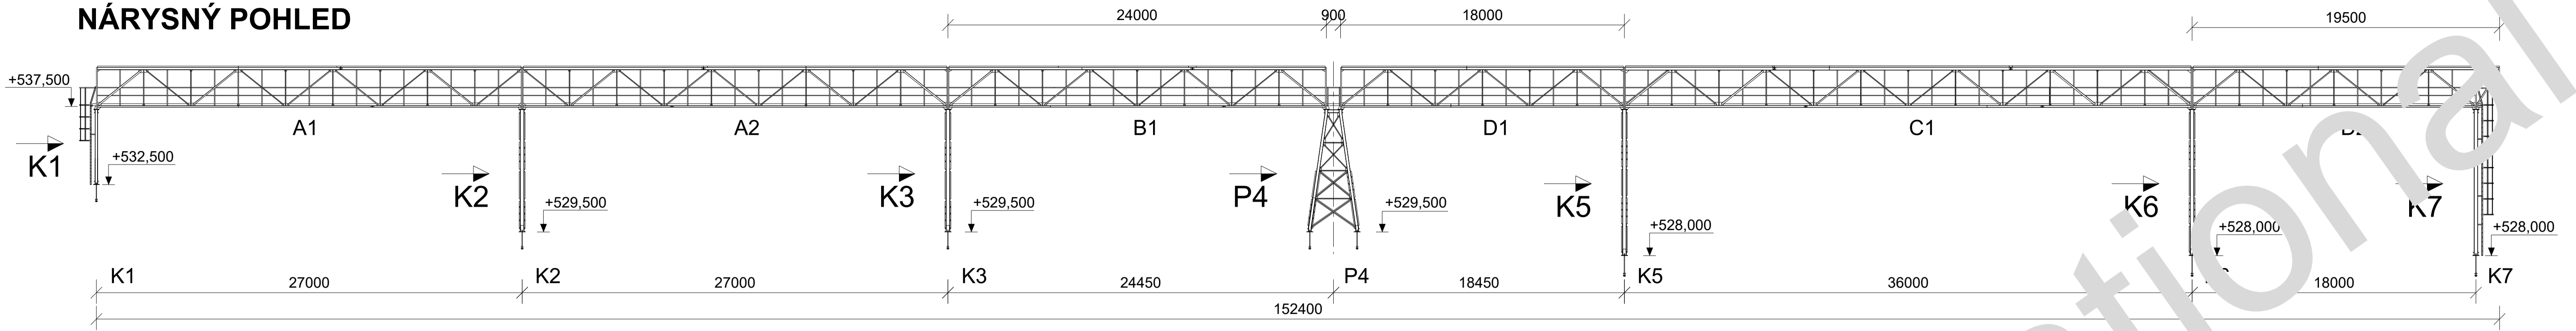

PŮDORYSNÝ POHLED





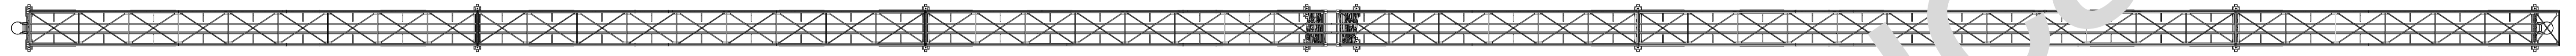


K5, K6, K7 1:50

P4 1:50

K2, K3 1:50

K1 1:50

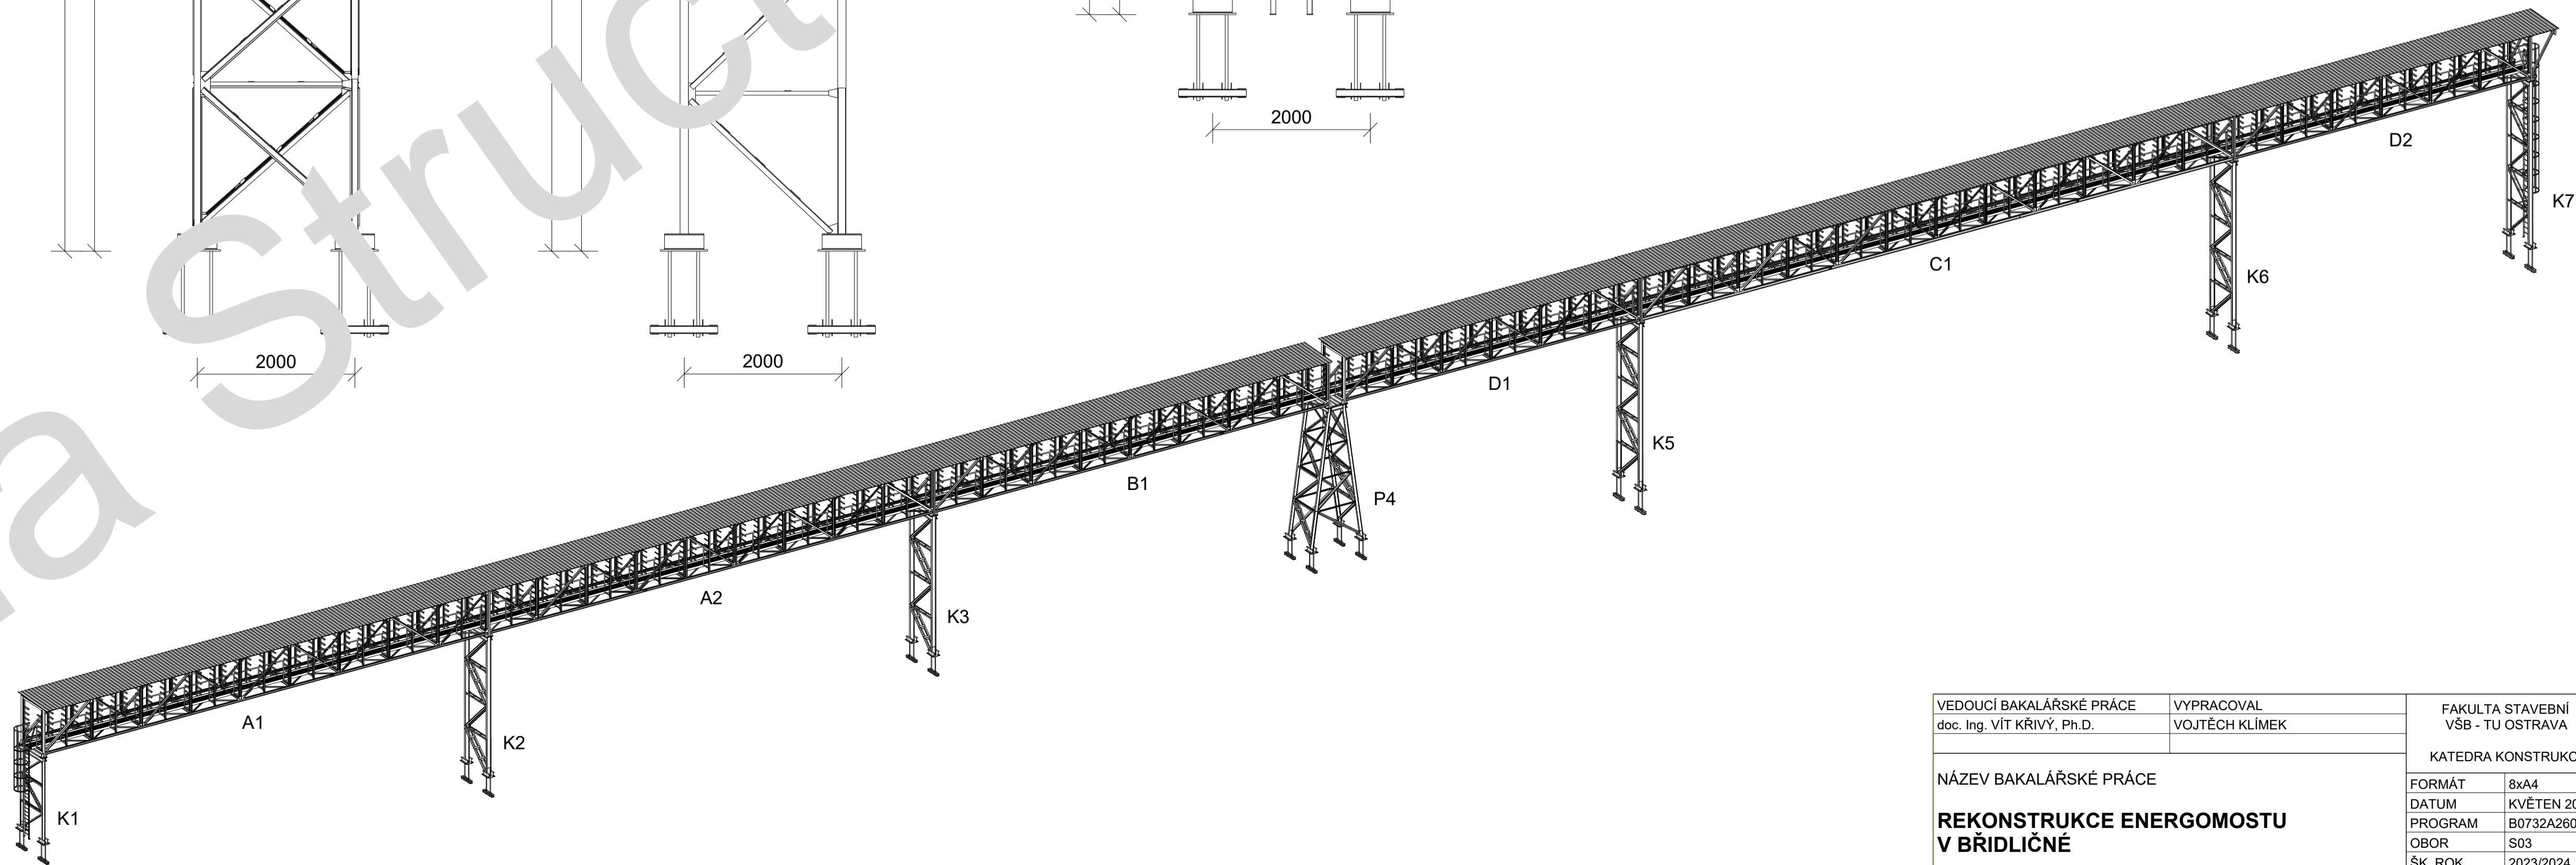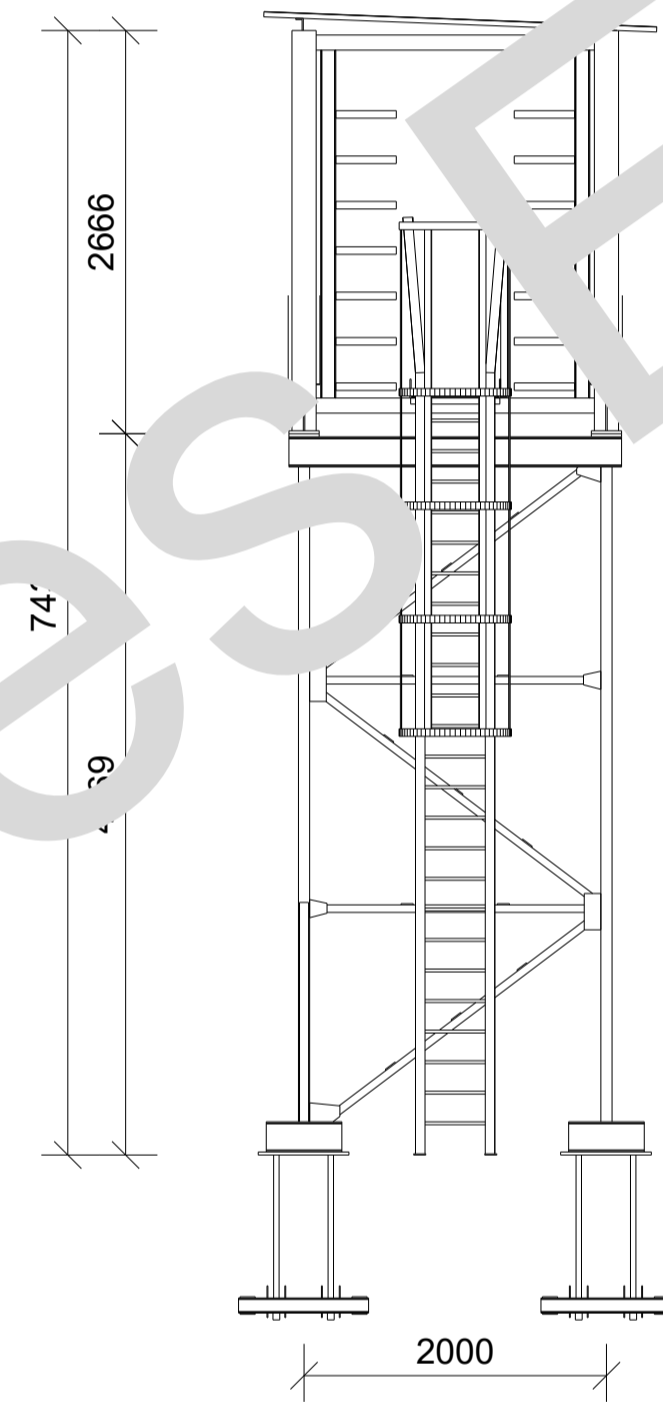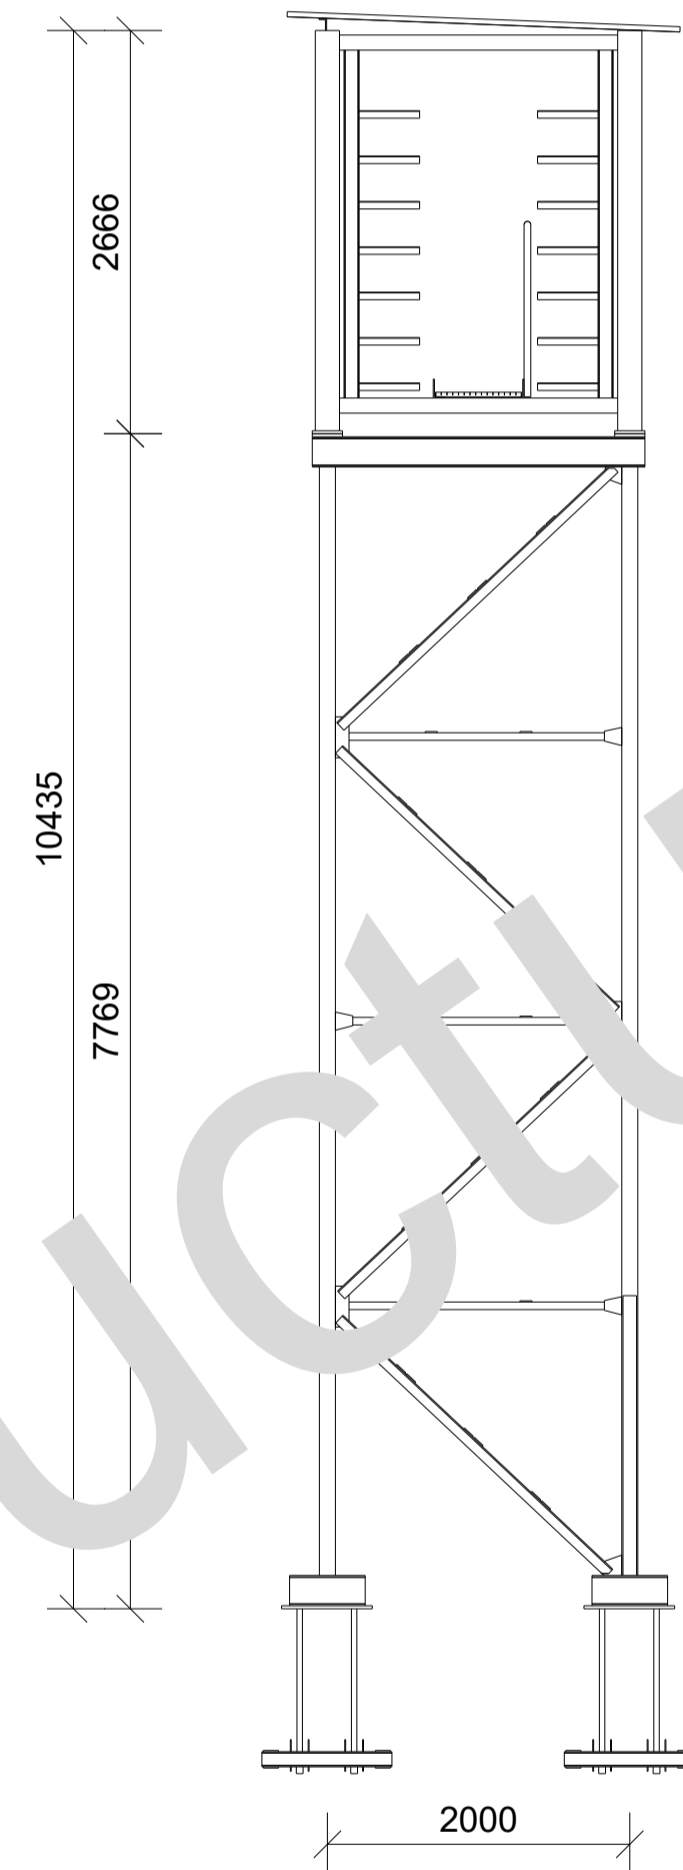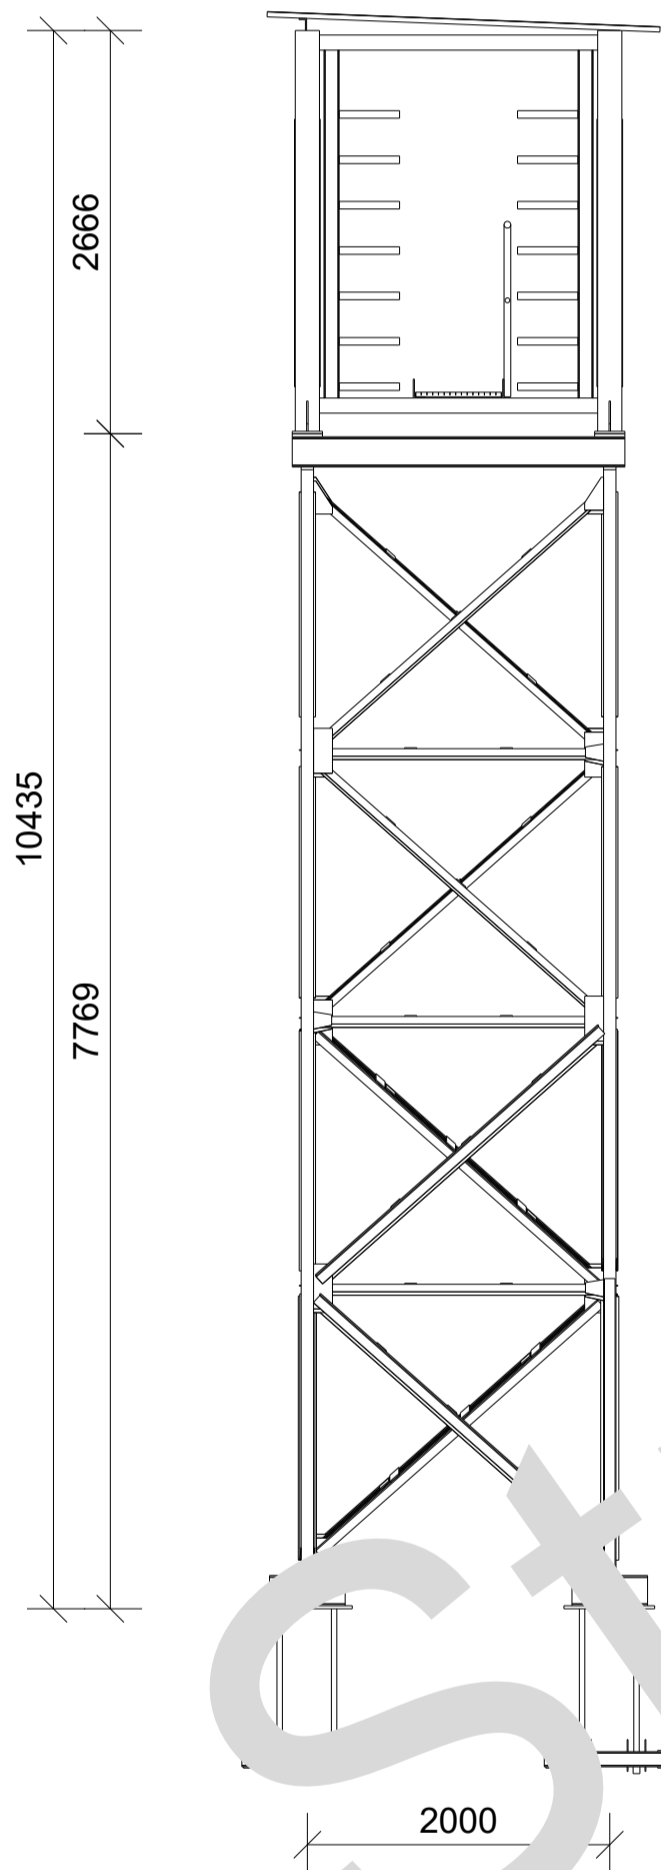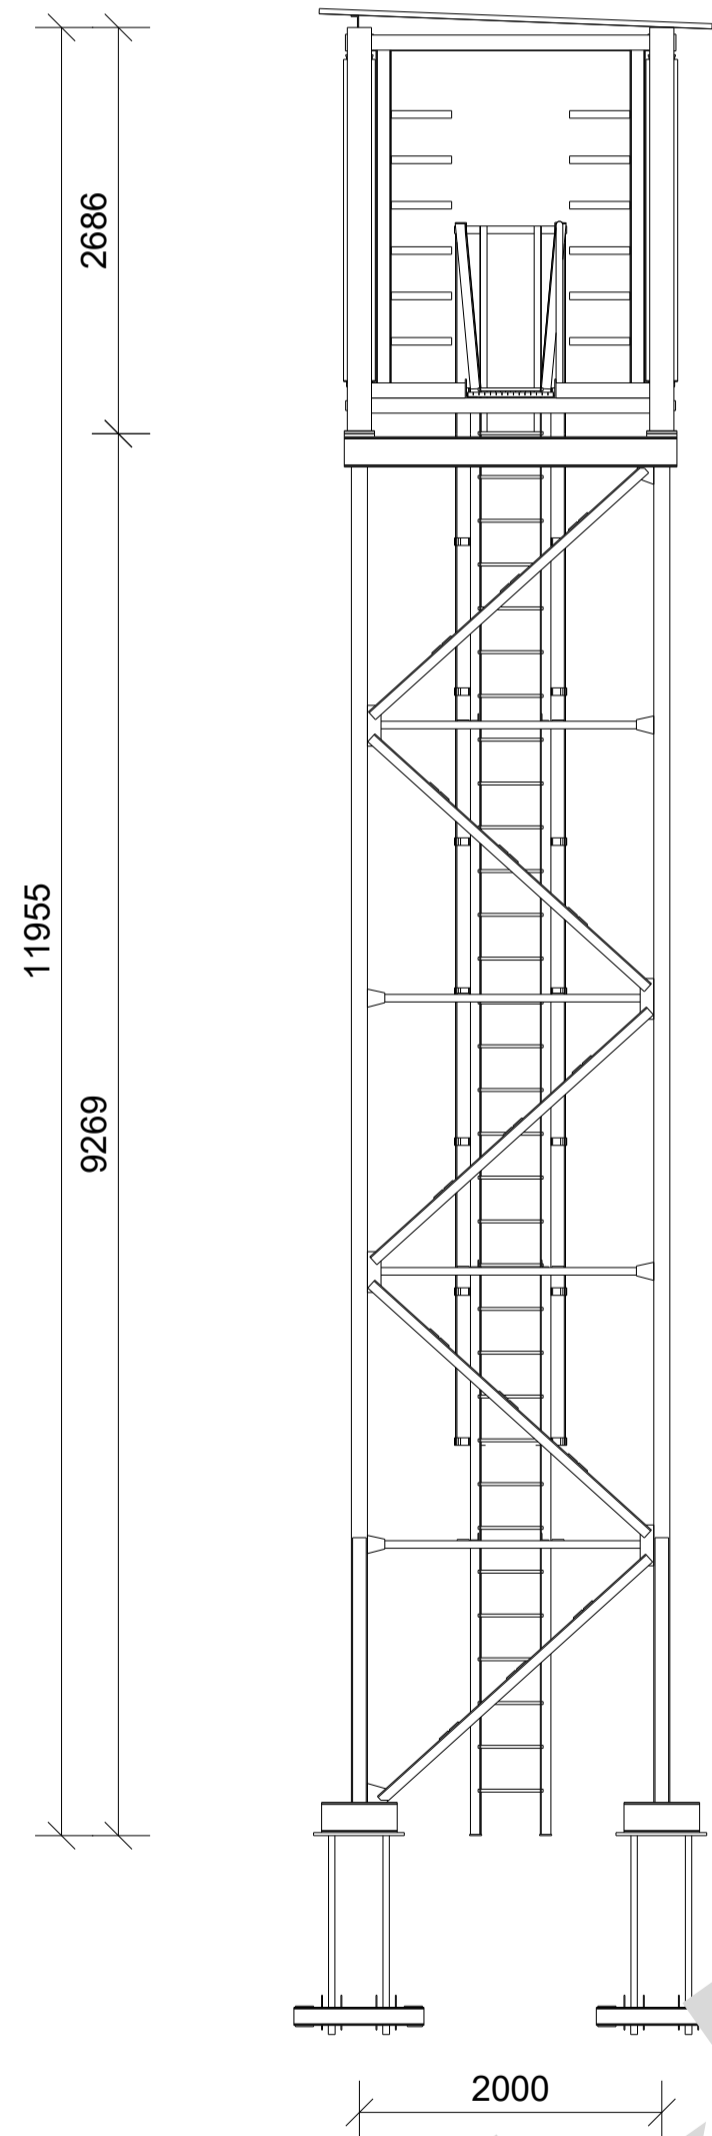

VEDOUCÍ BAKALÁRSKÉ PRÁCE doc. Ing. VÍT KRIVÝ, Ph.D.	VYPRACOVAL VOJTĚCH KLÍMEK	FAKULTA STAVEBNÍ VŠB - TU OSTRAVA
NÁZEV BAKALÁRSKÉ PRÁCE REKONSTRUKCE ENERGIOMOSTU V BŘIDLÍČNÉ		KATEDRA KONSTRUKCÍ
NÁZEV VÝKRESU ÚPRAVA ENERGIOMOSTU		FORMÁT 8x4
		DATUM KVĚTEN 2024
		PROGRAM B0732A260001
		OBOR S03
		ŠK. ROK 2023/2024
		MĚŘÍTKO 1:200
		ČÍSLO VÝKR. 1