


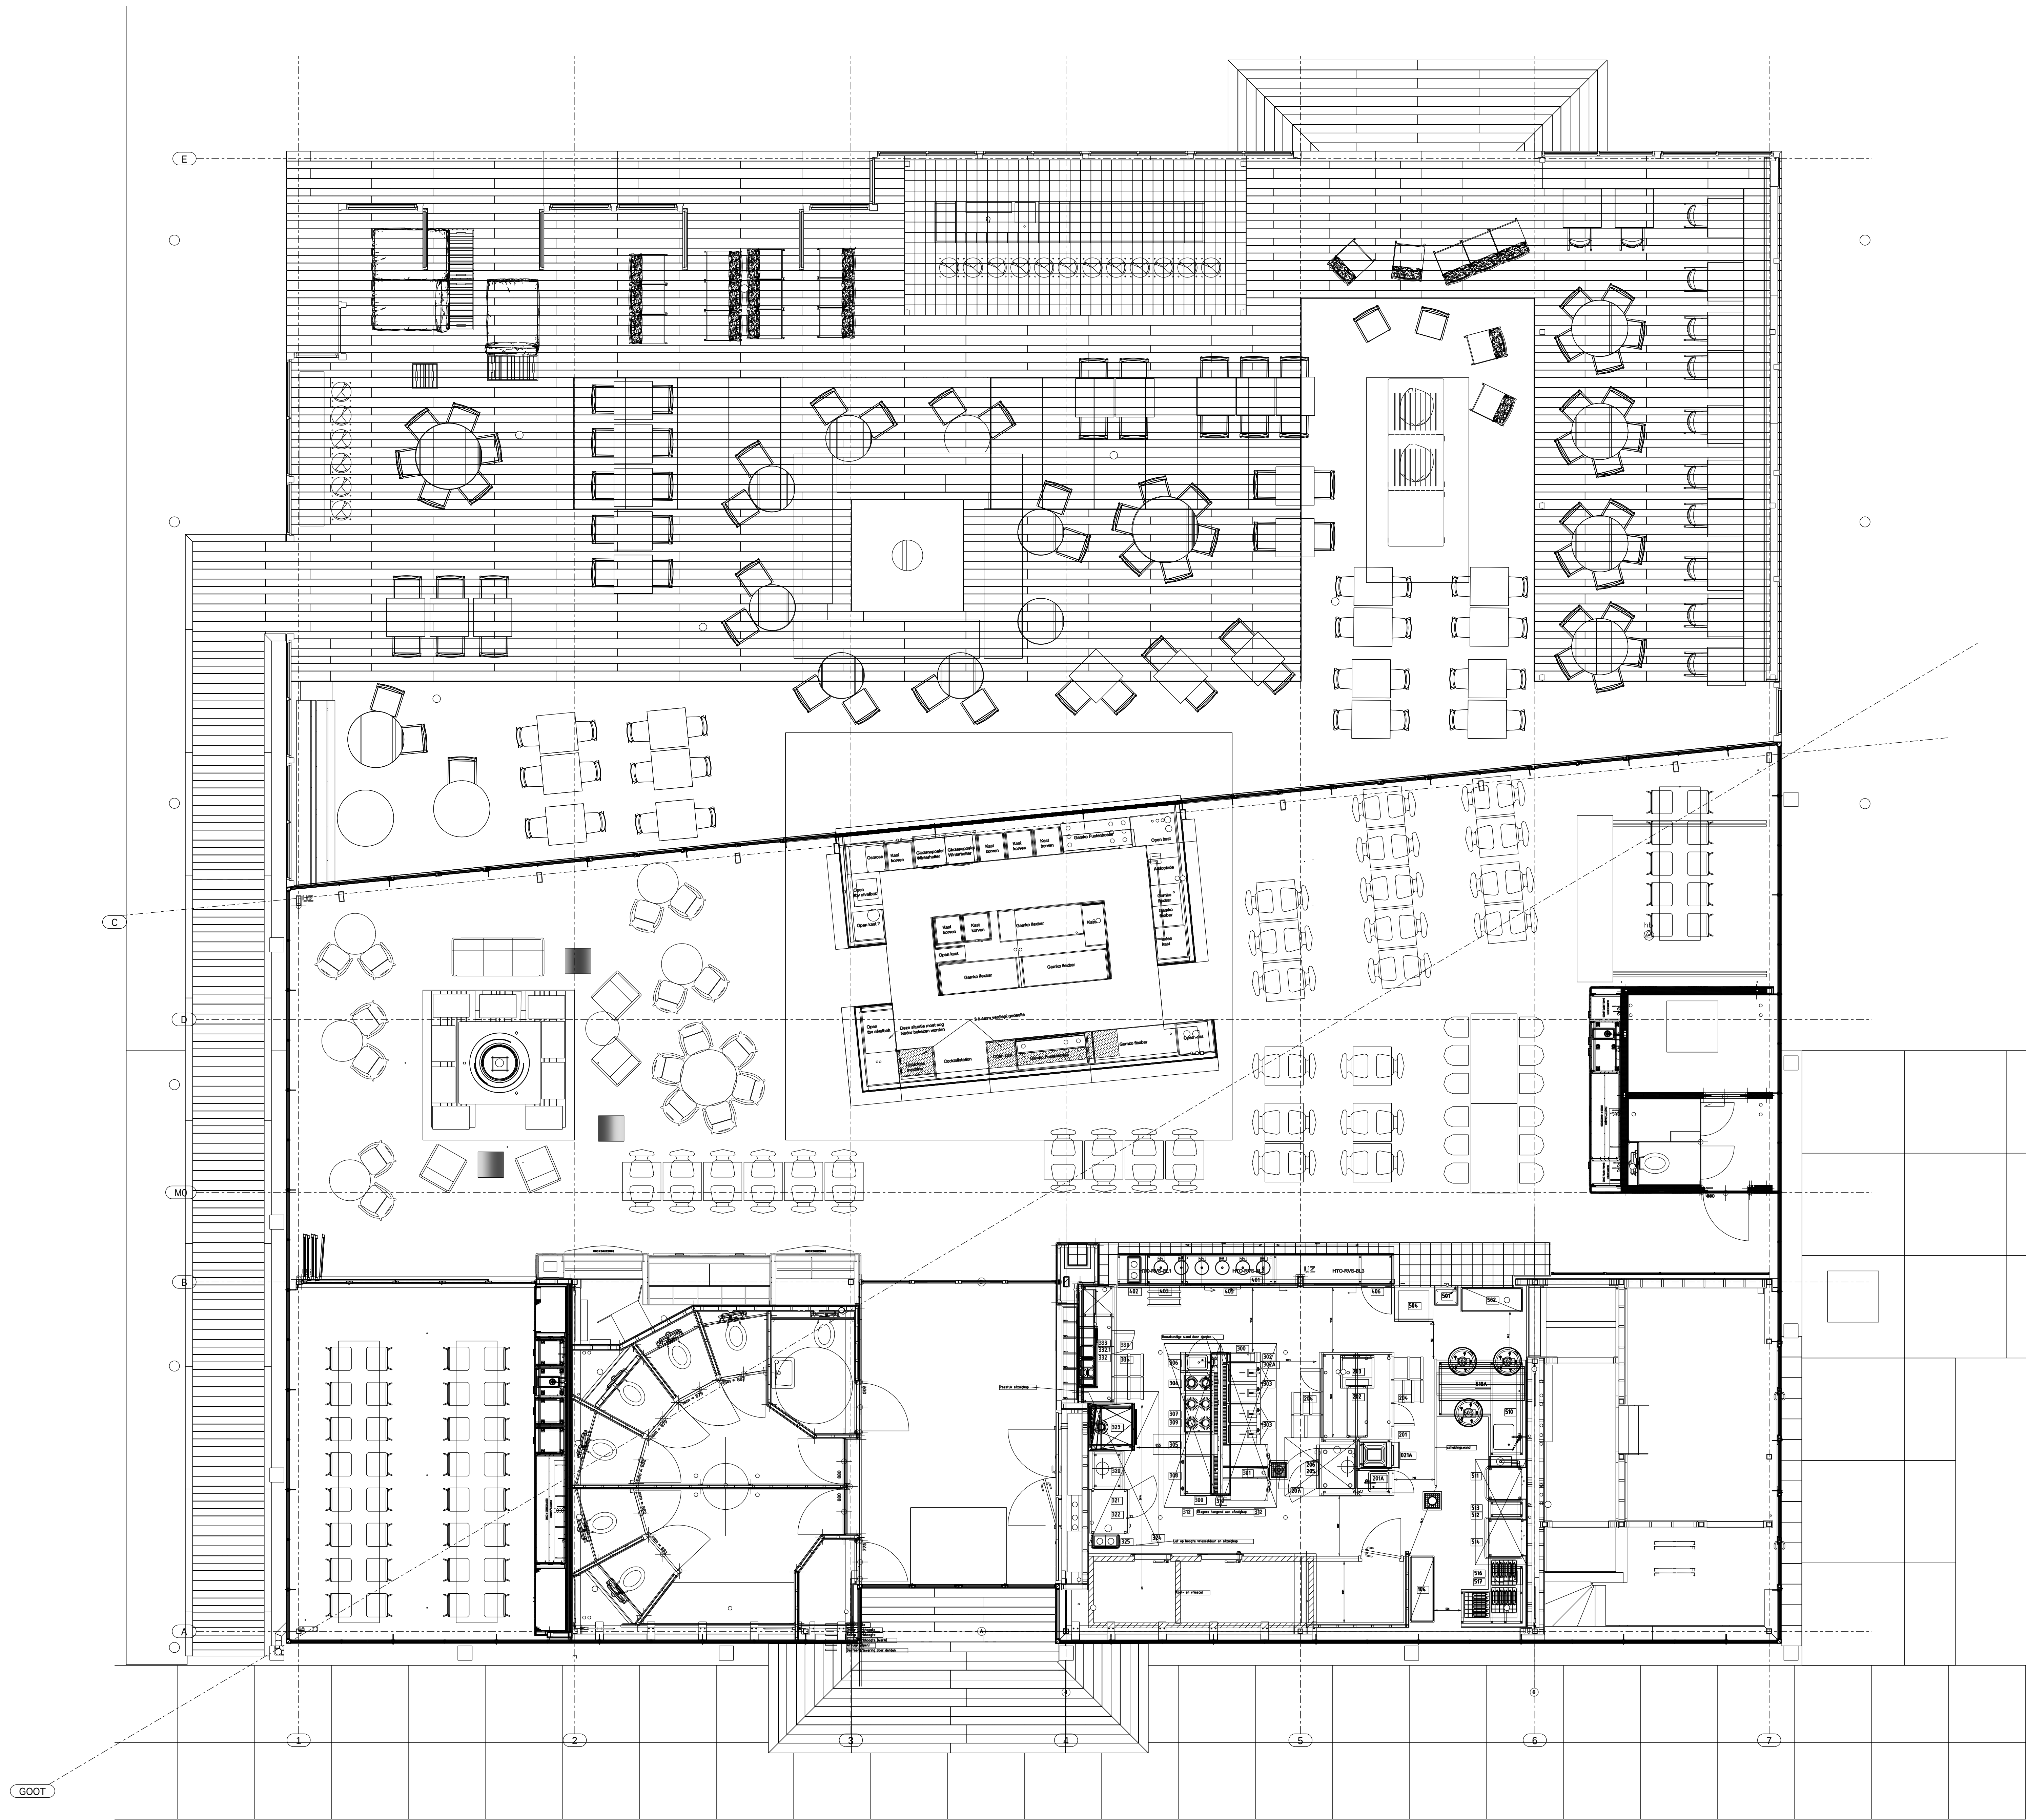

0  
1.50

|                                                    |              |                     |     |     |
|----------------------------------------------------|--------------|---------------------|-----|-----|
| Code: Wijziging                                    |              | Doc                 | Get | Act |
| Project: HITO Beach House - Houtwerk               |              |                     |     |     |
| Opdrachtgever: Meerkerk Houtbouw                   |              |                     |     |     |
| Onderdeel: Werktekening<br>Bouwkundige plattegrond |              |                     |     |     |
| Projectnummer: MRKH-24.023                         | Formaat: A0  | Tekeningnummer: 706 |     |     |
| Besteknummer: 1.50                                 | Schaal: 1:50 |                     |     |     |
| Ontw: V.C. V.C.                                    | 19/05/2025   | MRKH-24.023 UV      |     |     |

**UITVOERING**

**VAC engineering**

Koningstraat 9  
4515 AL Uithoorn  
T: +31 187 40 18 12  
E: info@vacengineering.nl  
W: www.vacengineering.nl