

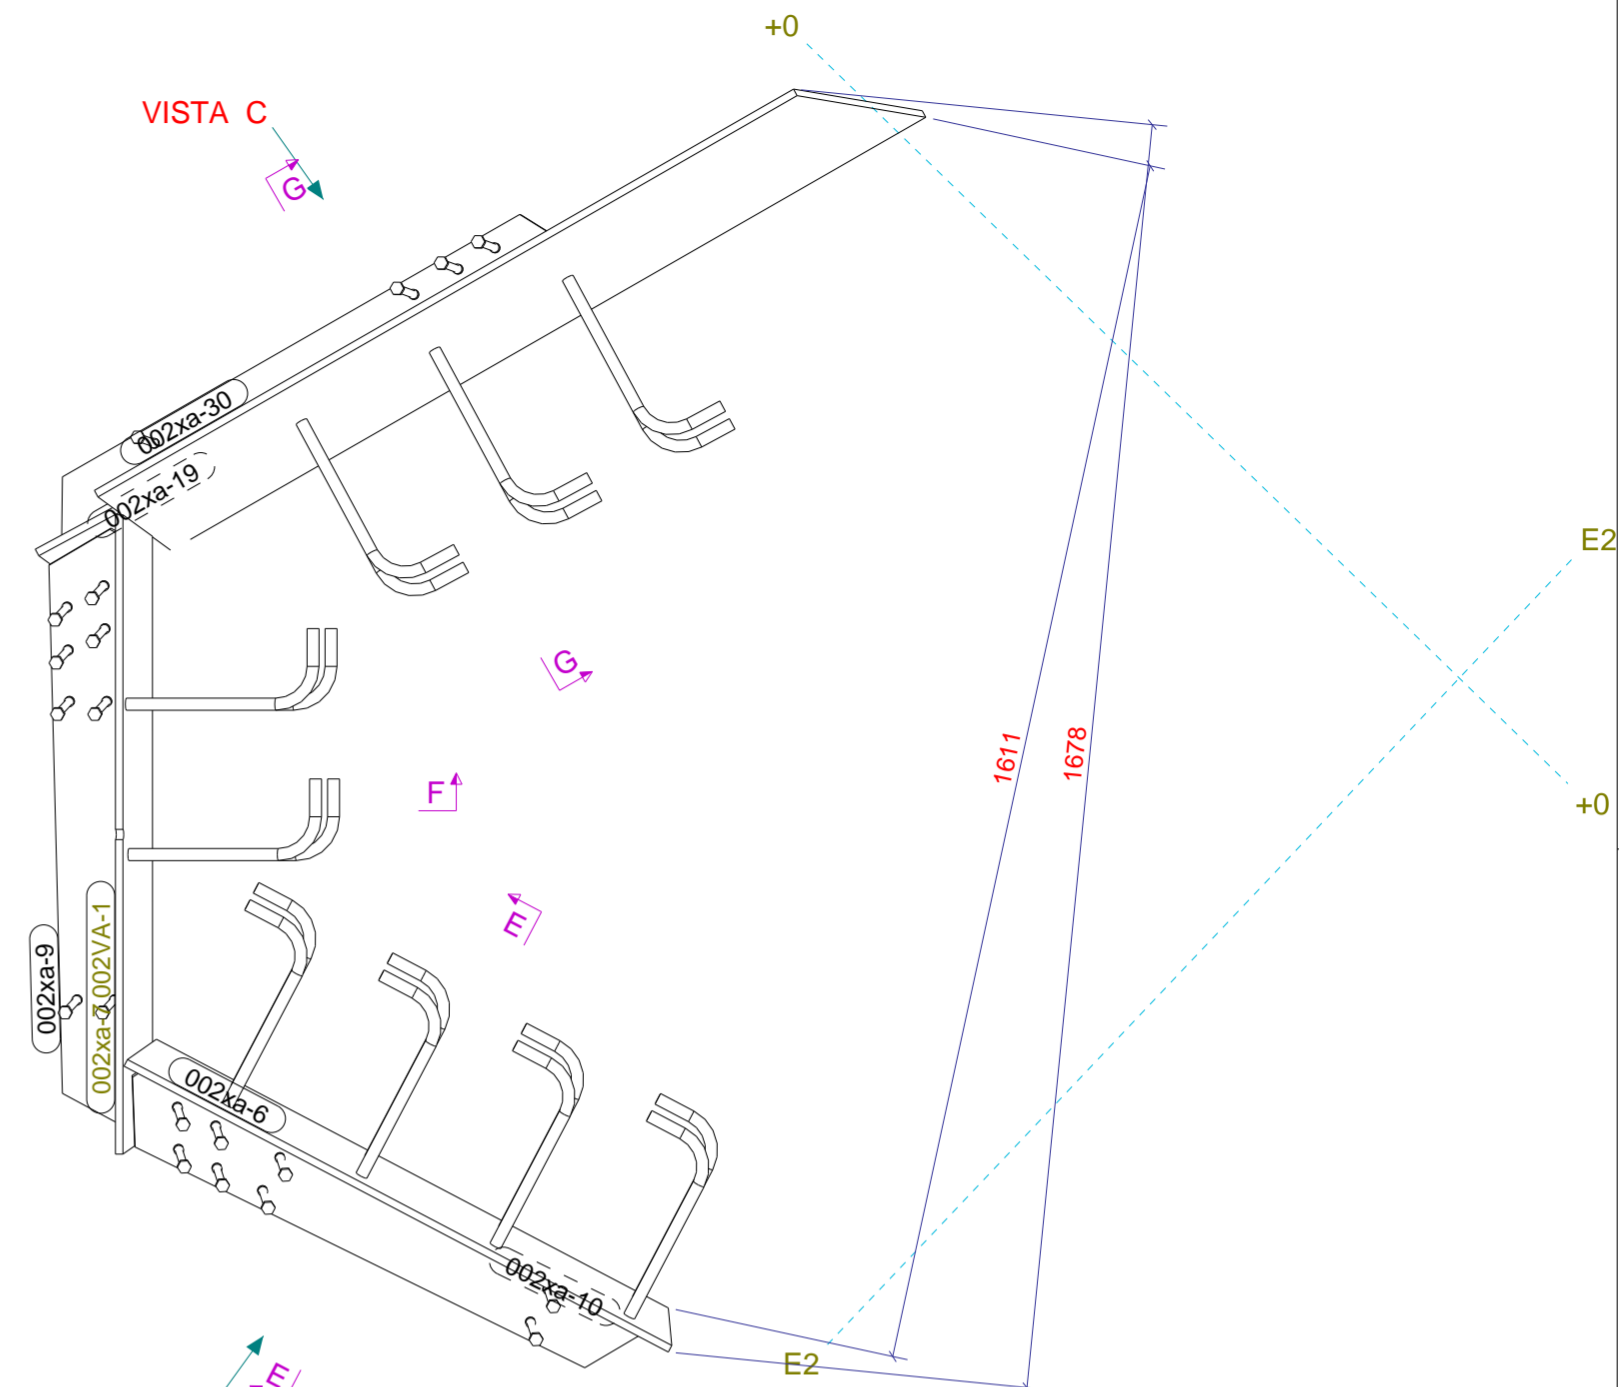
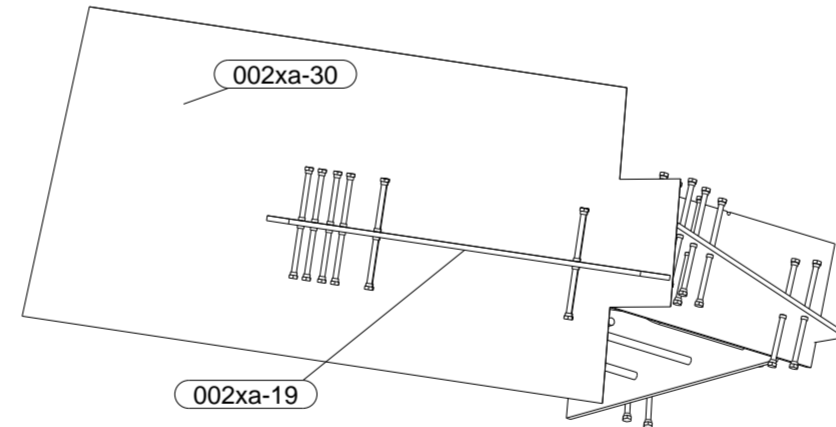
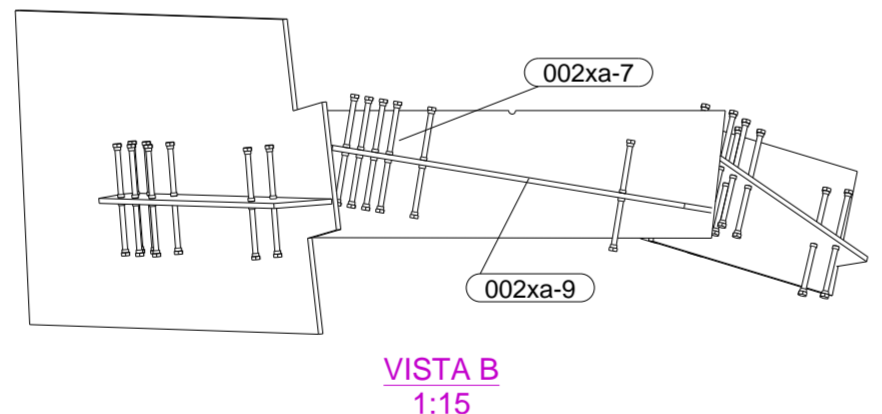
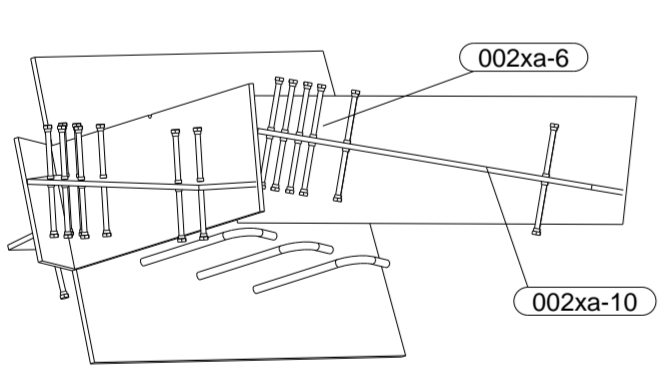
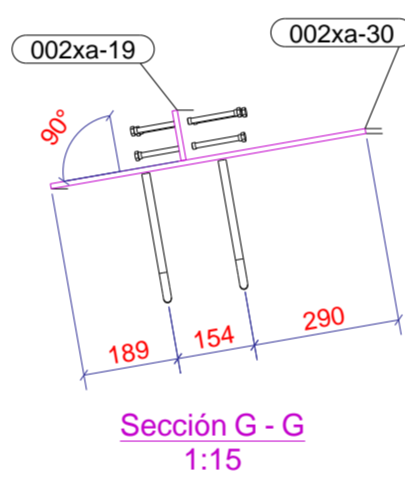


VISTA B

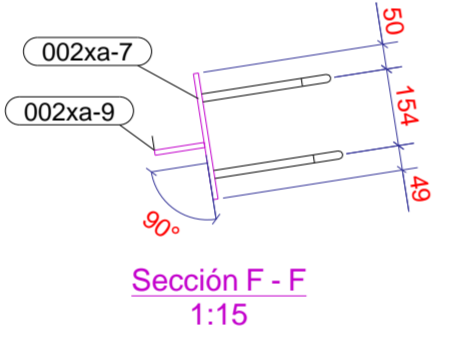

VISTA A

VISTA 1:10

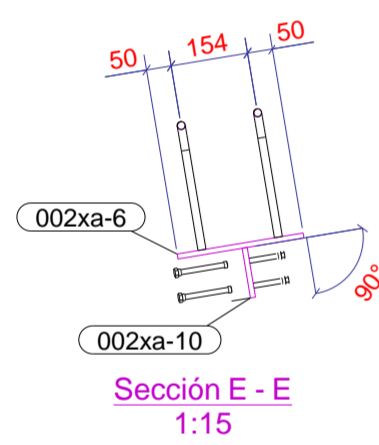

SOLDAR CORRUGADOS A 50MM. DEL BORDE DE PLACA Y PERPENDICULARES A LA PLACA.

002VA-1 Nº DE CONJUNTOS : 2

FASE: 6

LISTA DE MATERIAL PARA CONJUNTO							
PARTE	PERFIL	MATERIAL	Nº	LONGITUD (mm)	ÁREA (m²)	PESO (kg/ud)	COLADA
002pr-1	D16	EXISTENTE***	6	316	0.02	0	
002pr-1	D16	EXISTENTE***	12	316	0.02	0	
002xa-6	PL10*254	S275JR	1	813	0.42	16	
002xa-7	PL10*253	S275JR	1	845	0.43	17	
002xa-9	PL10*100	S275JR	1	811	0.17	6	
002xa-10	PL10*100	S275JR	1	781	0.16	6	
002xa-19	PL10*100	S275JR	1	808	0.17	6	
002xa-30	PL10*627	S275JR	1	1269	1.50	62	
TOTAL					2.89	107.13	

PINTURA				
CAPA	CLASE	ESPESOR	FECHA	OBSERVACIONES

REVISADO			
RESPONSABLE	FECHA	Vº Bº	OBSERVACIONES

SOLDADURA								
SOLDADOR	NUDO	POSICIÓN	DIRECCIÓN	CONSUMIBLE	LOTE	FECHA	EQUIPO	VºBº

REVISADO			
RESPONSABLE	FECHA	Vº Bº	OBSERVACIONES

TIEMPOS DE TRABAJO				
OPERARIO	TRABAJO REALIZADO	FECHA	Nº DE HORAS	OBSERVACIONES

REVISADO			
RESPONSABLE	FECHA	Vº Bº	OBSERVACIONES









CUADRO DE TOLERANCIAS GENERALES (mm.)				
	1.000 mm.	3.000 mm.	5.000 mm.	10.000 mm.
CLASE 1	± 2.3	± 2.6	± 3.0	± 4.0
CLASE 2	± 2.1	± 2.3	± 2.5	± 3.0

VALLISOLETANA DE ELEMENTOS METÁLICOS
CALLE SANTUARIO, 19 3º A
47002 VALLADOLID
983.40.32.51 www.vademecum.es

PROYECTO: CÚPULA_PZ.COMUNICACIÓN
CONTRATISTA:
CÓDIGO DE LA OBRA: 00224002
ZONA: CIMENTACIÓN

UBICACIÓN DE LA OBRA:

Nº PLANO: 002VA-1	REV.:
FECHA: 26/07/2024	UNIDAD: mm
FORMATO: 594x420	ESCALA: 1:10

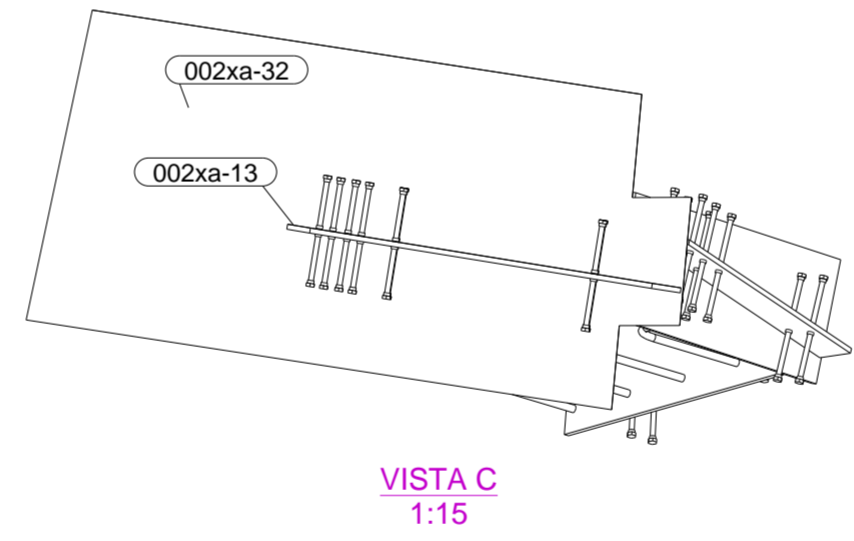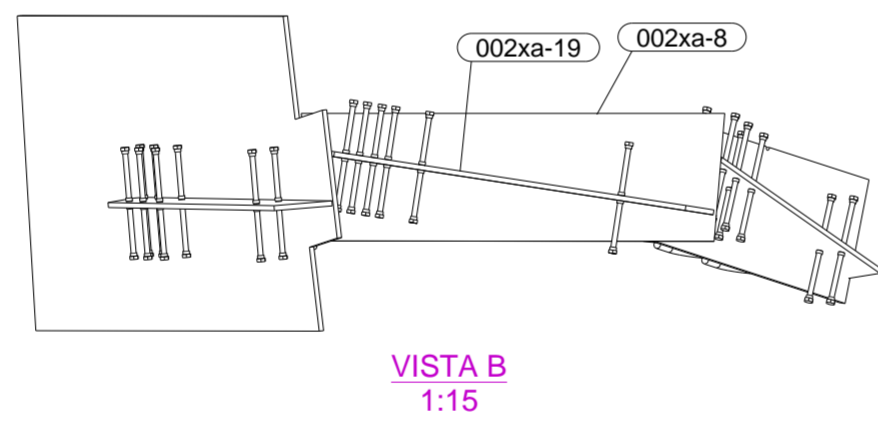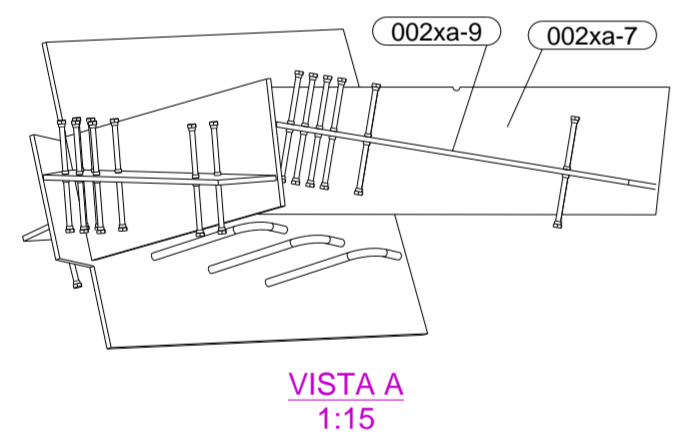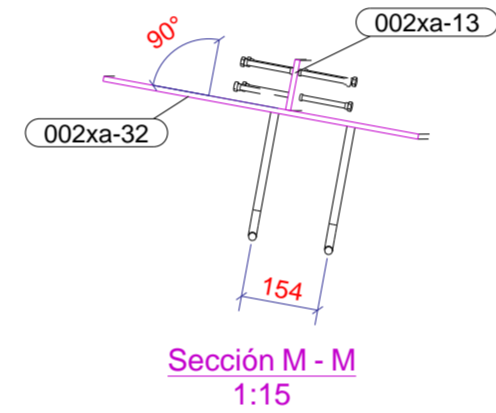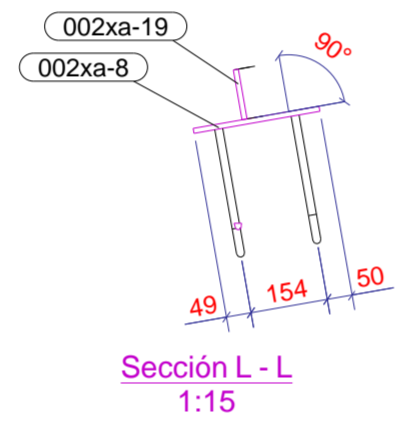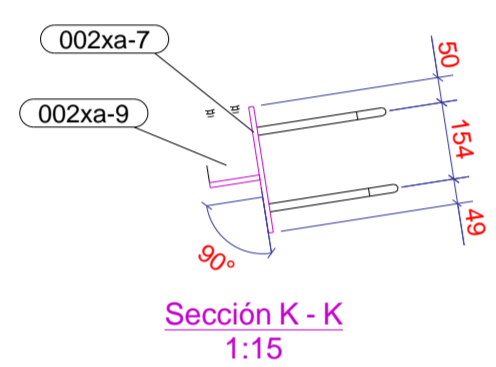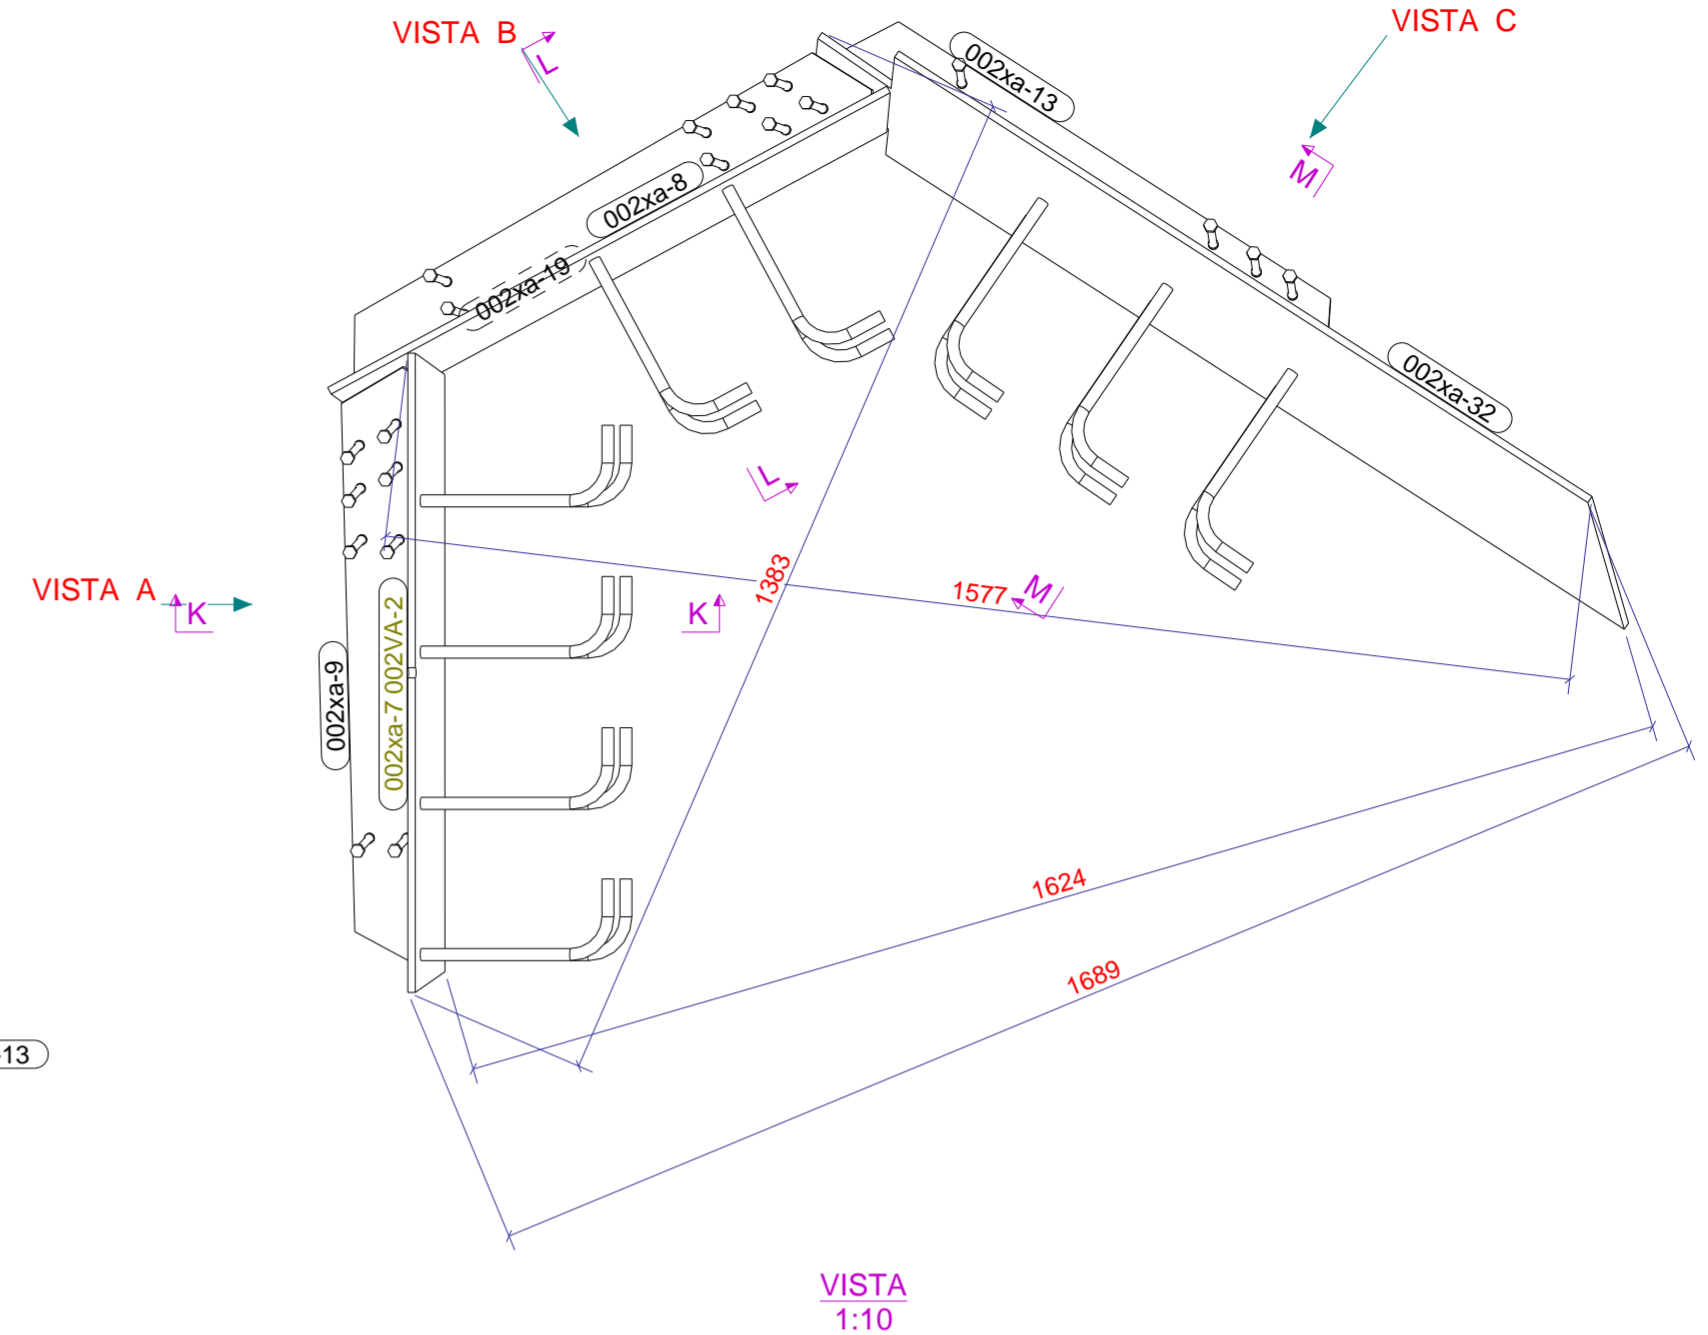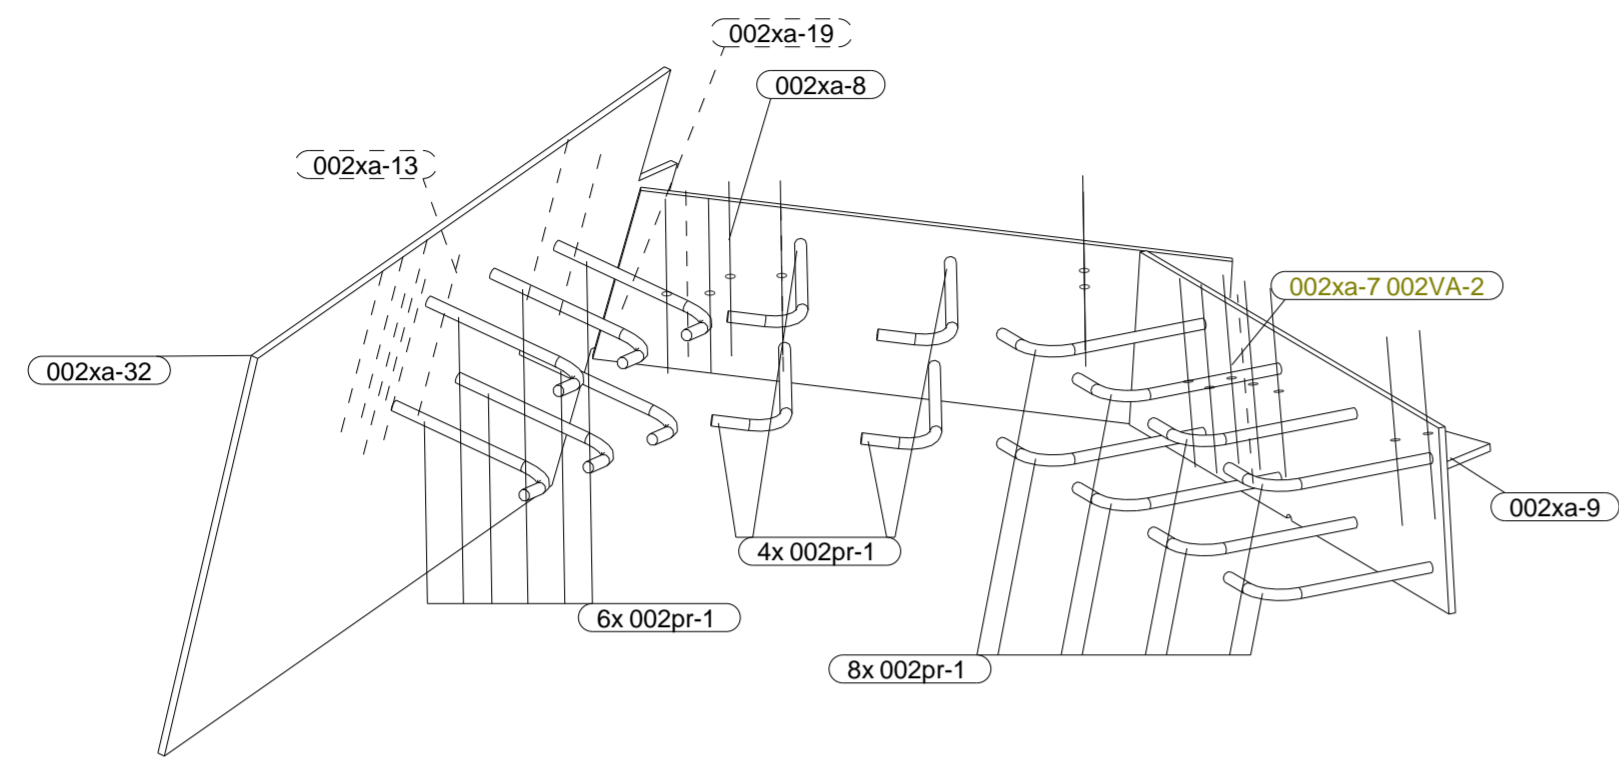

SOLDAR CORRUGADOS A 50MM. DEL BORDE DE PLACA Y PERPENDICULARES A LA PLACA.

002VA-2 Nº DE CONJUNTOS : 2 FASE: 6
LISTA DE MATERIAL PARA CONJUNTO

PARTE	PERFIL	MATERIAL	Nº	LONGITUD (mm)	ÁREA (m²)	PESO (kg/ud)	COLADA
002pr-1	D16	EXISTENTE***	6	316	0.02	0	
002pr-1	D16	EXISTENTE***	12	316	0.02	0	
002xa-7	PL10*253	S275JR	1	845	0.43	17	
002xa-8	PL10*254	S275JR	1	840	0.43	17	
002xa-9	PL10*100	S275JR	1	811	0.17	6	
002xa-13	PL10*101	S275JR	1	790	0.17	6	
002xa-19	PL10*100	S275JR	1	808	0.17	6	
002xa-32	PL10*627	S275JR	1	1283	1.53	63	
TOTAL					2.94	108.74	

PINTURA				
CAPA	CLASE	ESPESOR	FECHA	OBSERVACIONES
IMPRIMACIÓN				
ESMALTE				

REVISADO			
RESPONSABLE	FECHA	Vº Bº	OBSERVACIONES

SOLDADURA								
SOLDADOR	NUDO	POSICIÓN	DIRECCIÓN	CONSUMIBLE	LOTE	FECHA	EQUIPO	VºBº

REVISADO			
RESPONSABLE	FECHA	Vº Bº	OBSERVACIONES









TIEMPOS DE TRABAJO				
OPERARIO	TRABAJO REALIZADO	FECHA	Nº DE HORAS	OBSERVACIONES

REVISADO			
RESPONSABLE	FECHA	Vº Bº	OBSERVACIONES

CUADRO DE TOLERANCIAS GENERALES (mm.)				
	1.000 mm.	3.000 mm.	5.000 mm.	10.000 mm.
CLASE 1	± 2.3	± 2.6	± 3.0	± 4.0
CLASE 2	± 2.1	± 2.3	± 2.5	± 3.0



PROYECTO: CÚPULA_PZ.COMUNICACIÓN
 CONTRATISTA:
 CÓDIGO DE LA OBRA: 00224002
 ZONA: CIMENTACIÓN
 UBICACIÓN DE LA OBRA:
 Nº PLANO: 002VA-2
 FECHA: 26/07/2024
 FORMATO: 594x420
 REV.:
 UNIDAD: mm
 ESCALA: 1:10

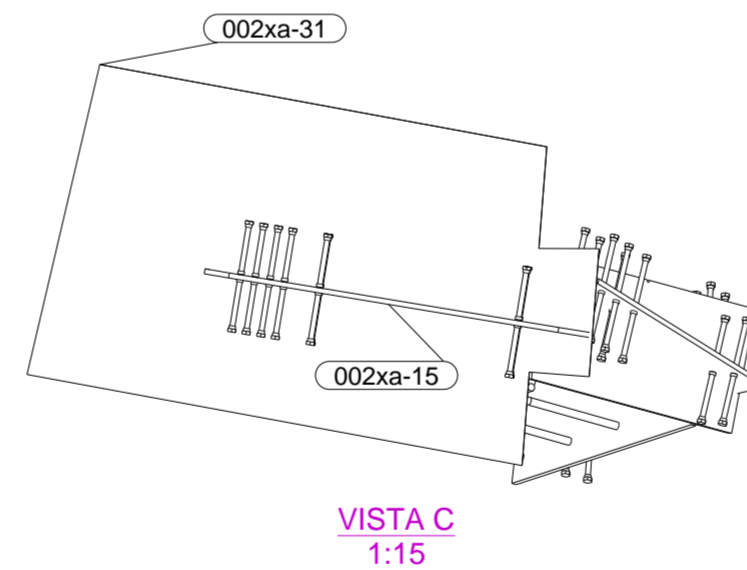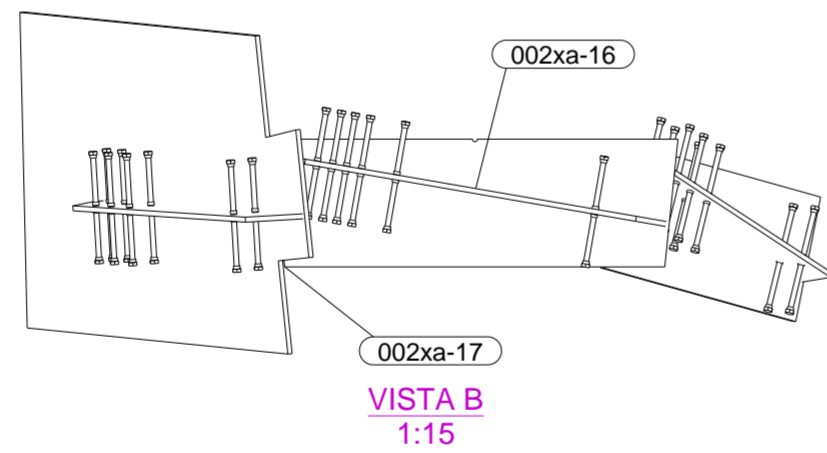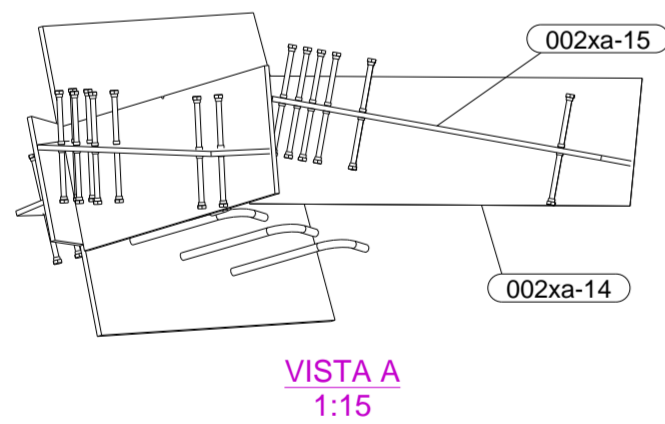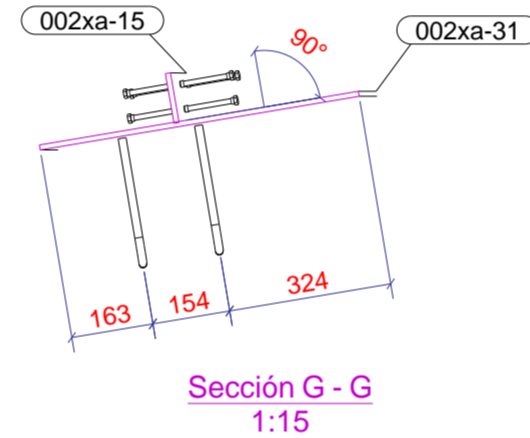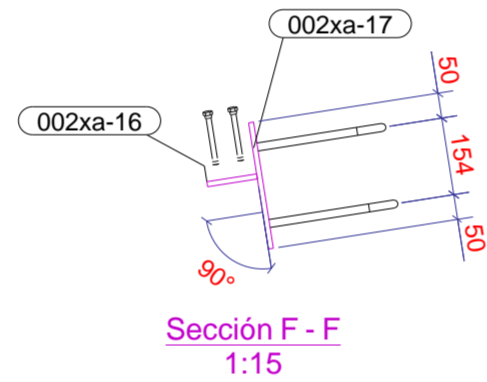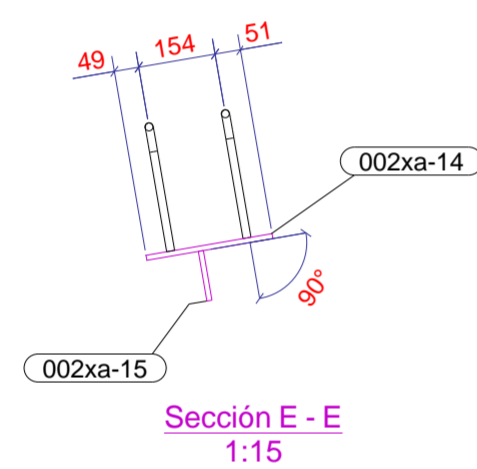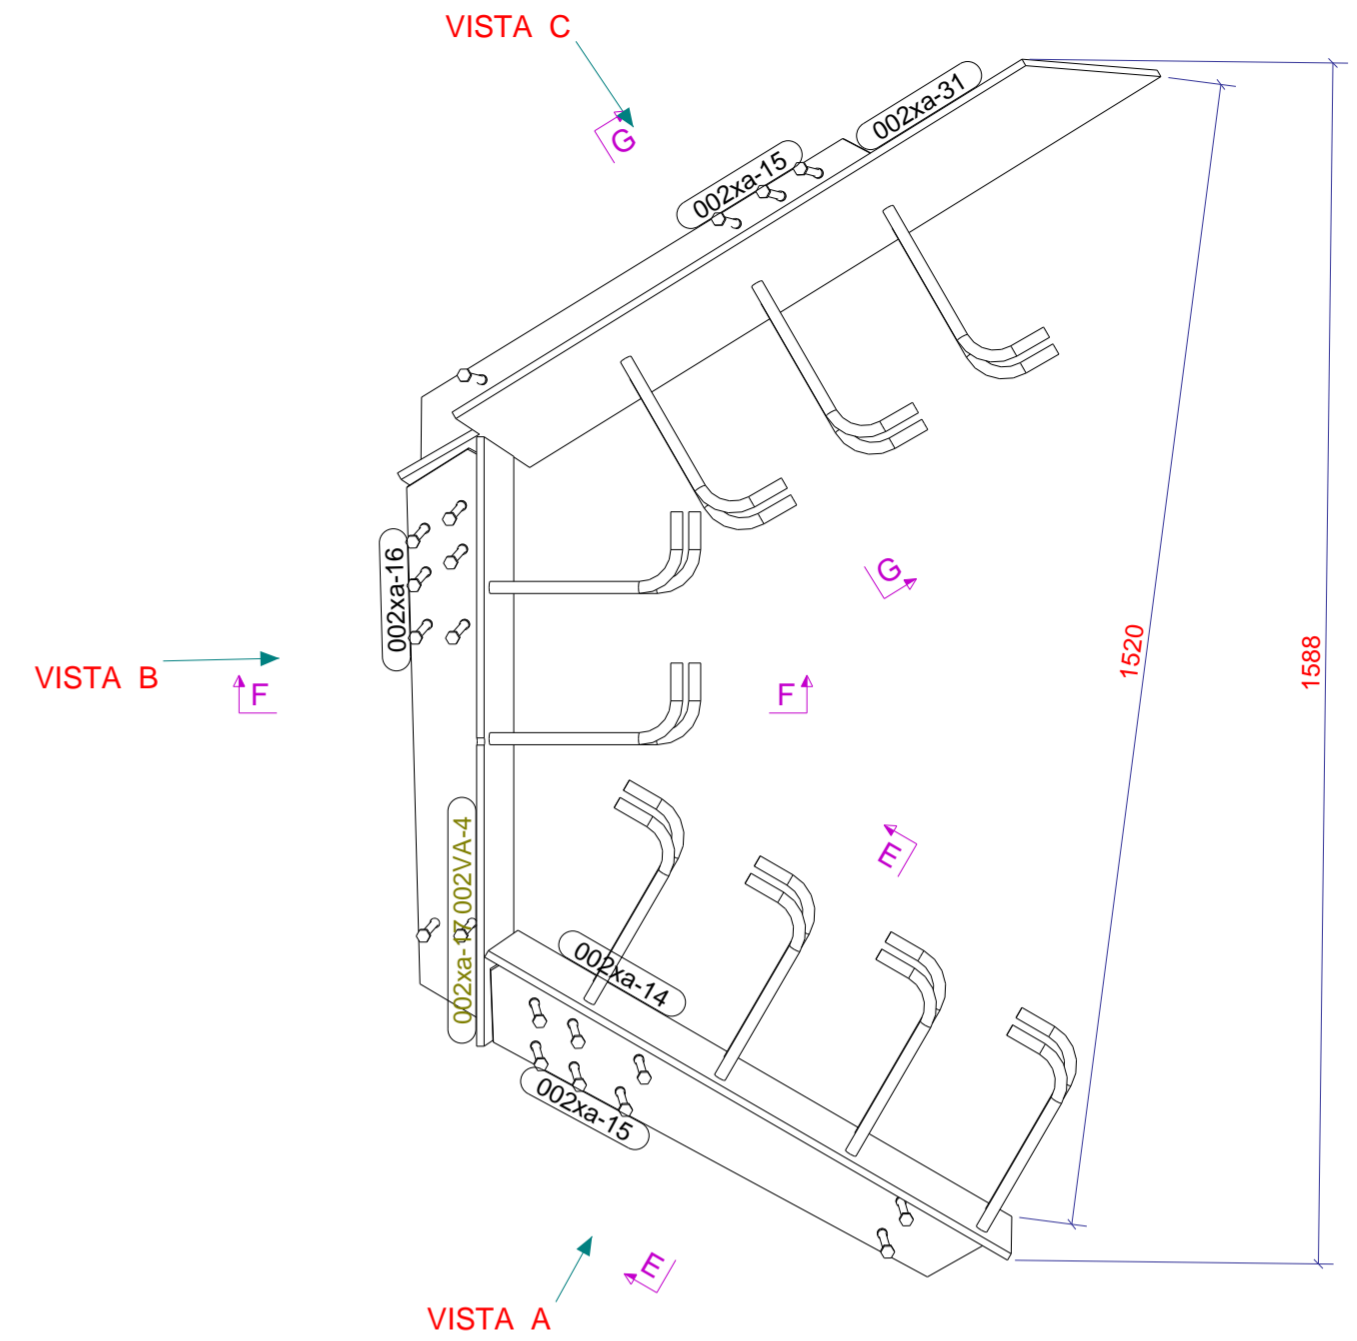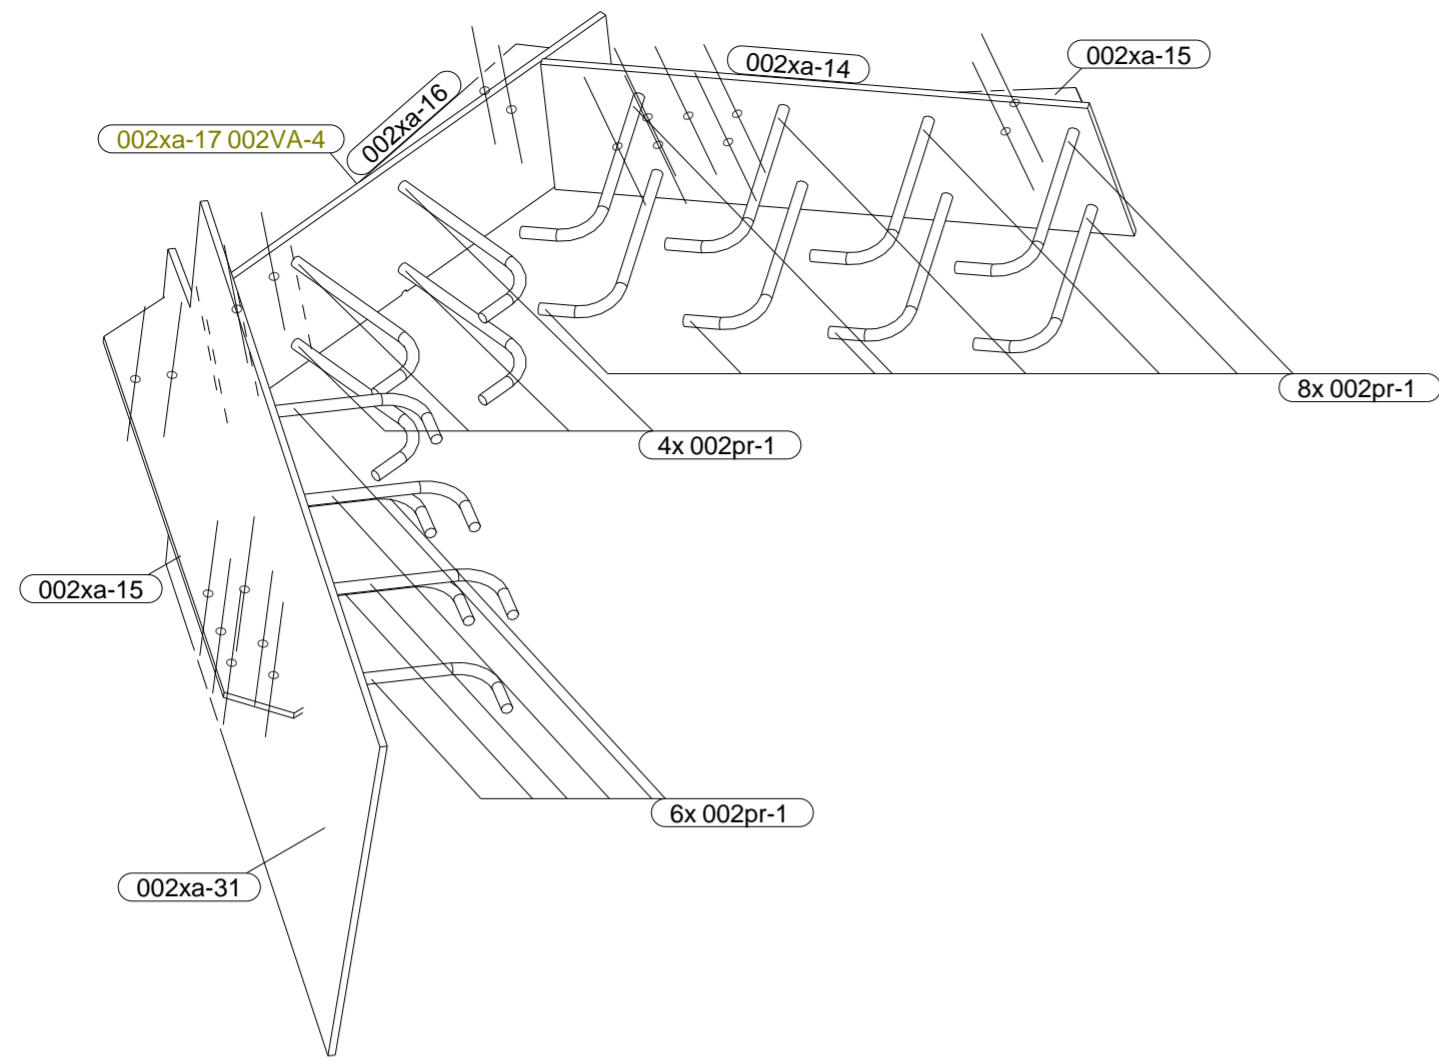

SOLDAR CORRUGADOS A 50MM. DEL BORDE DE PLACA Y PERPENDICULARES A LA PLACA.

PINTURA				
CAPA	CLASE	ESPESOR	FECHA	OBSERVACIONES
IMPRIMACIÓN				
ESMALTE				

REVISADO			
RESPONSABLE	FECHA	Vº Bº	OBSERVACIONES

SOLDADURA								
SOLDADOR	NUDO	POSICIÓN	DIRECCIÓN	CONSUMIBLE	LOTE	FECHA	EQUIPO	VºBº

REVISADO			
RESPONSABLE	FECHA	Vº Bº	OBSERVACIONES







TIEMPOS DE TRABAJO				
OPERARIO	TRABAJO REALIZADO	FECHA	Nº DE HORAS	OBSERVACIONES

REVISADO			
RESPONSABLE	FECHA	Vº Bº	OBSERVACIONES

CUADRO DE TOLERANCIAS GENERALES (mm.)				
	1.000 mm.	3.000 mm.	5.000 mm.	10.000 mm.
CLASE 1	± 2.3	± 2.6	± 3.0	± 4.0
CLASE 2	± 2.1	± 2.3	± 2.5	± 3.0

002VA-4		Nº DE CONJUNTOS : 4		FASE: 6			
LISTA DE MATERIAL PARA CONJUNTO							
PORTE	PERFIL	MATERIAL	Nº	LONGITUD (mm)	ÁREA (m²)	PESO (kg/ud)	COLADA
002pr-1	D16	EXISTENTE***	18	316	0.02	0	
002xa-14	PL10*254	S275JR	1	799	0.41	16	
002xa-15	PL10*100	S275JR	2	774	0.16	6	
002xa-16	PL10*100	S275JR	1	778	0.16	6	
002xa-17	PL10*253	S275JR	1	806	0.42	16	
002xa-31	PL10*631	S275JR	1	1098	1.29	54	
TOTAL					2.46	97.40	

	PROYECTO: CÚPULA_PZ.COMUNICACIÓN	Nº PLANO: 002VA-4	REV.:
	CONTRATISTA:	CÓDIGO DE LA OBRA: 00224002	FECHA: 26/07/2024
	ZONA: CIMENTACIÓN	UBICACIÓN DE LA OBRA:	UNIDAD: mm
VALLISOLETANA DE ELEMENTOS METÁLICOS CALLE SANTUARIO, 19 3º A 47002 VALLADOLID 983.40.32.51 www.vademec.es		FORMATO: 594x420	ESCALA: 1:10

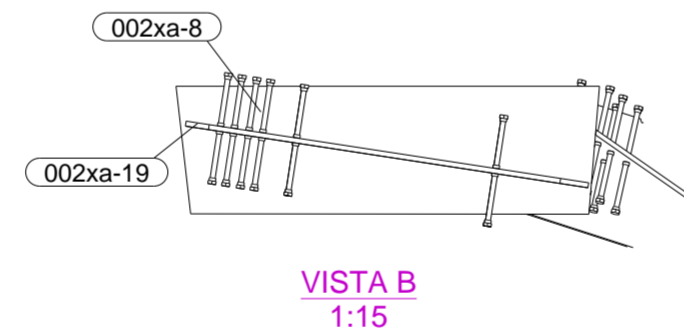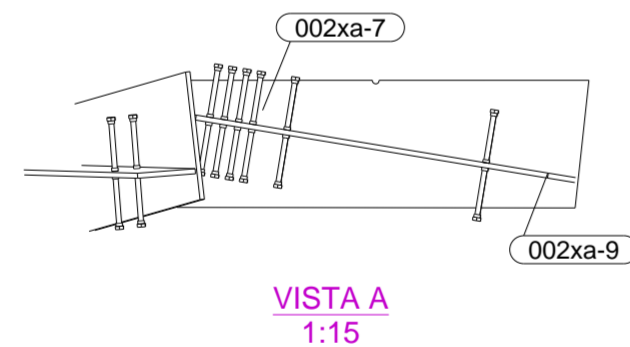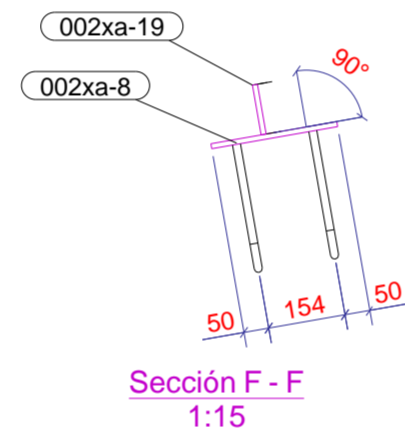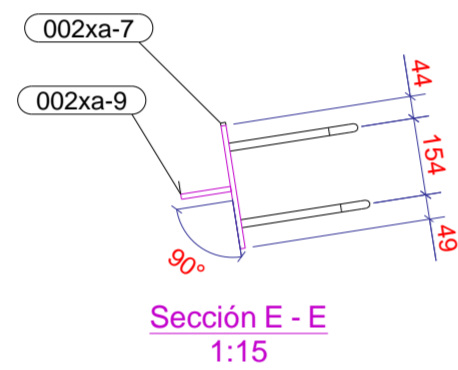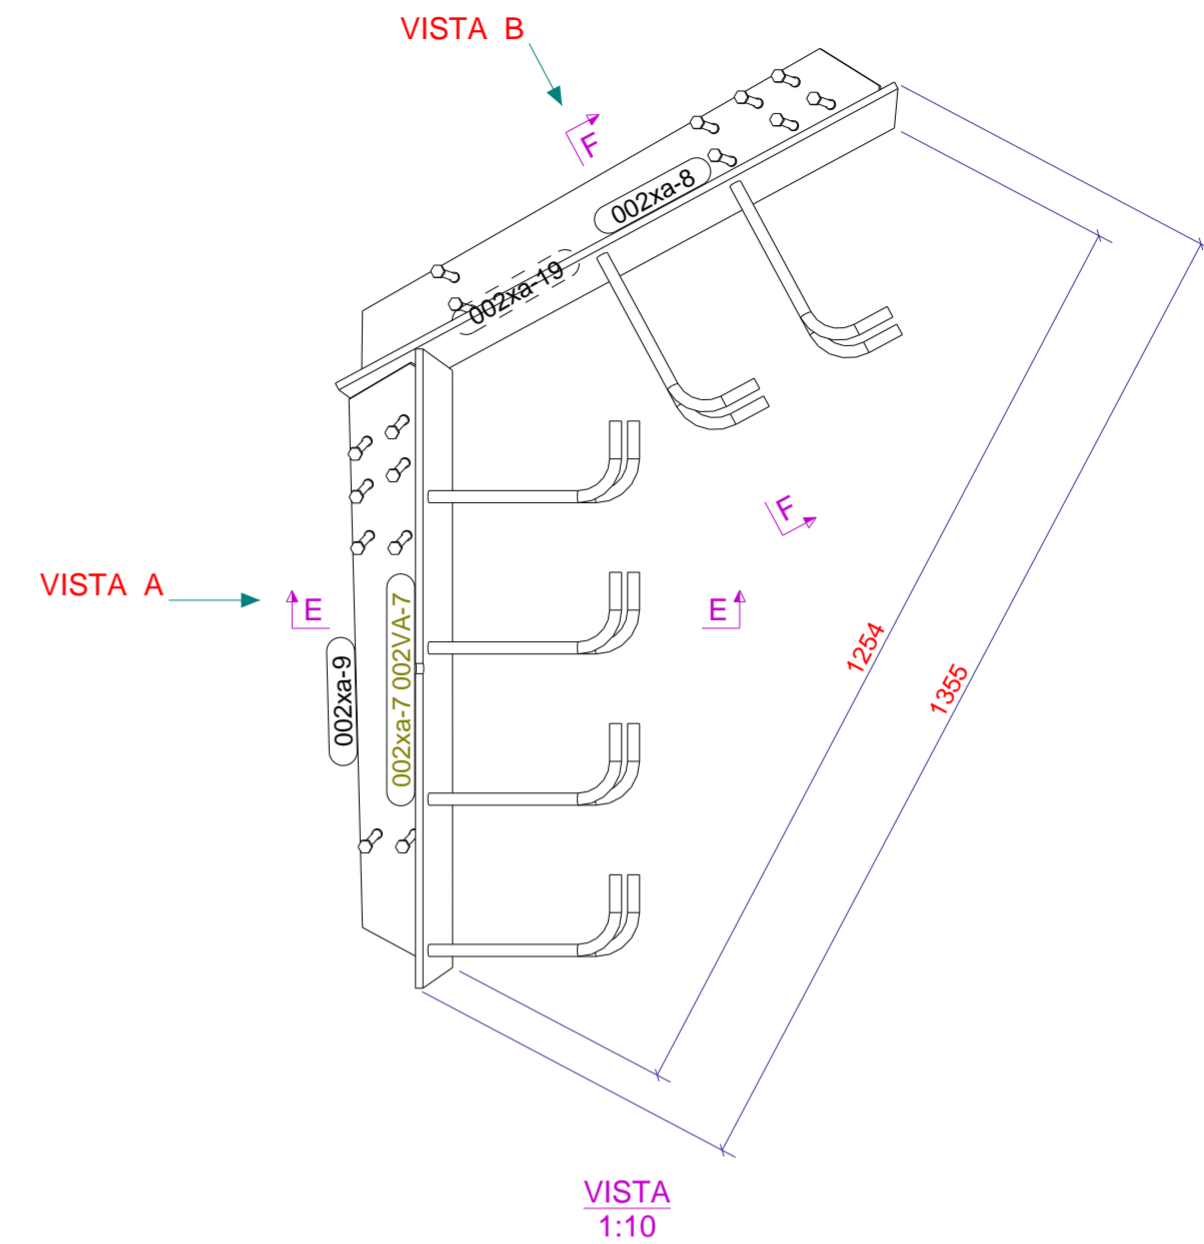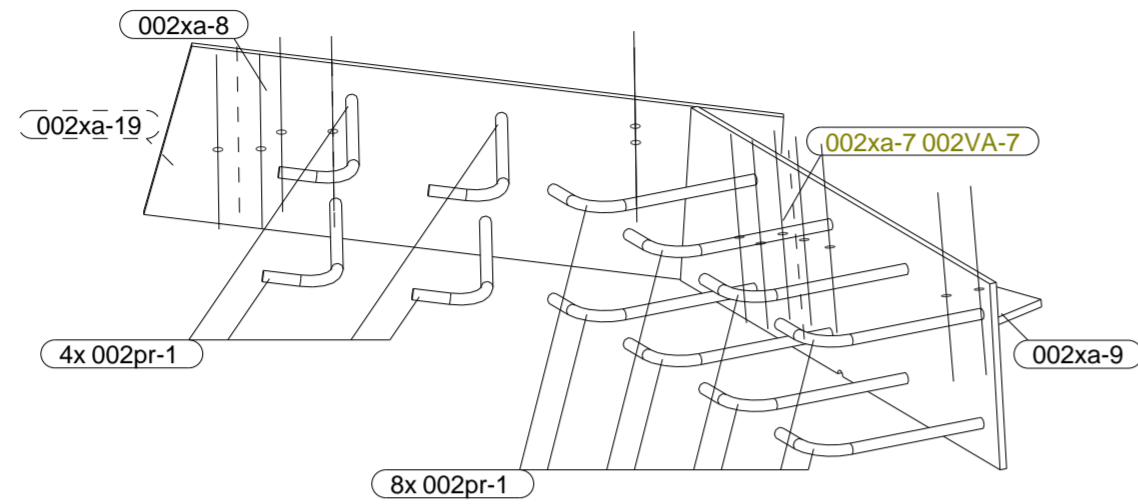

SOLDAR CORRUGADOS A 50MM. DEL BORDE DE PLACA Y PERPENDICULARES A LA PLACA.

PINTURA								
CAPA	CLASE	ESPESOR	FECHA	OBSERVACIONES				
IMPRIMACIÓN								
ESMALTE								

REVISADO				
RESPONSABLE	FECHA	Vº Bº	OBSERVACIONES	

SOLDADURA								
SOLDADOR	NUDO	POSICIÓN	DIRECCIÓN	CONSUMIBLE	LOTE	FECHA	EQUIPO	VºBº

REVISADO				
RESPONSABLE	FECHA	Vº Bº	OBSERVACIONES	



TIEMPOS DE TRABAJO				
OPERARIO	TRABAJO REALIZADO	FECHA	Nº DE HORAS	OBSERVACIONES

REVISADO				
RESPONSABLE	FECHA	Vº Bº	OBSERVACIONES	


CUADRO DE TOLERANCIAS GENERALES (mm.)				
	1.000 mm.	3.000 mm.	5.000 mm.	10.000 mm.
CLASE 1	± 2.3	± 2.6	± 3.0	± 4.0
CLASE 2	± 2.1	± 2.3	± 2.5	± 3.0

002VA-7 N° DE CONJUNTOS : 2 FASE: 6							
LISTA DE MATERIAL PARA CONJUNTO							
PARTE	PERFIL	MATERIAL	Nº	LONGITUD (mm)	ÁREA (m²)	PESO (kg/ud)	COLADA
002pr-1	D16	EXISTENTE***	12	316	0.02	0	
002xa-7	PL10*253	S275JR	1	845	0.43	17	
002xa-8	PL10*254	S275JR	1	840	0.43	17	
002xa-9	PL10*100	S275JR	1	811	0.17	6	
002xa-19	PL10*100	S275JR	1	808	0.17	6	
TOTAL					1.22	44.38	


	PROYECTO: CÚPULA_PZ.COMUNICACIÓN	Nº PLANO: 002VA-7	REV.:
	CONTRATISTA:	CÓDIGO DE LA OBRA: 00224002	FECHA: 26/07/2024
	ZONA: CIMENTACIÓN	UBICACIÓN DE LA OBRA:	UNIDAD: mm
VALLISOLETANA DE ELEMENTOS METÁLICOS CALLE SANTUARIO, 19 3º A 47002 VALLADOLID 983.40.32.51 www.vademecum.es		FORMATO: 594x420	ESCALA: 1:10

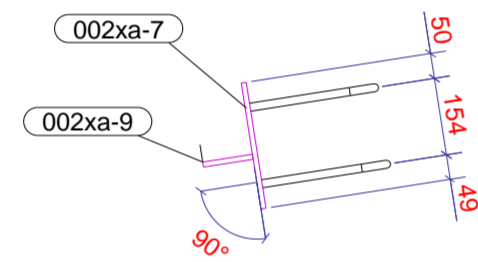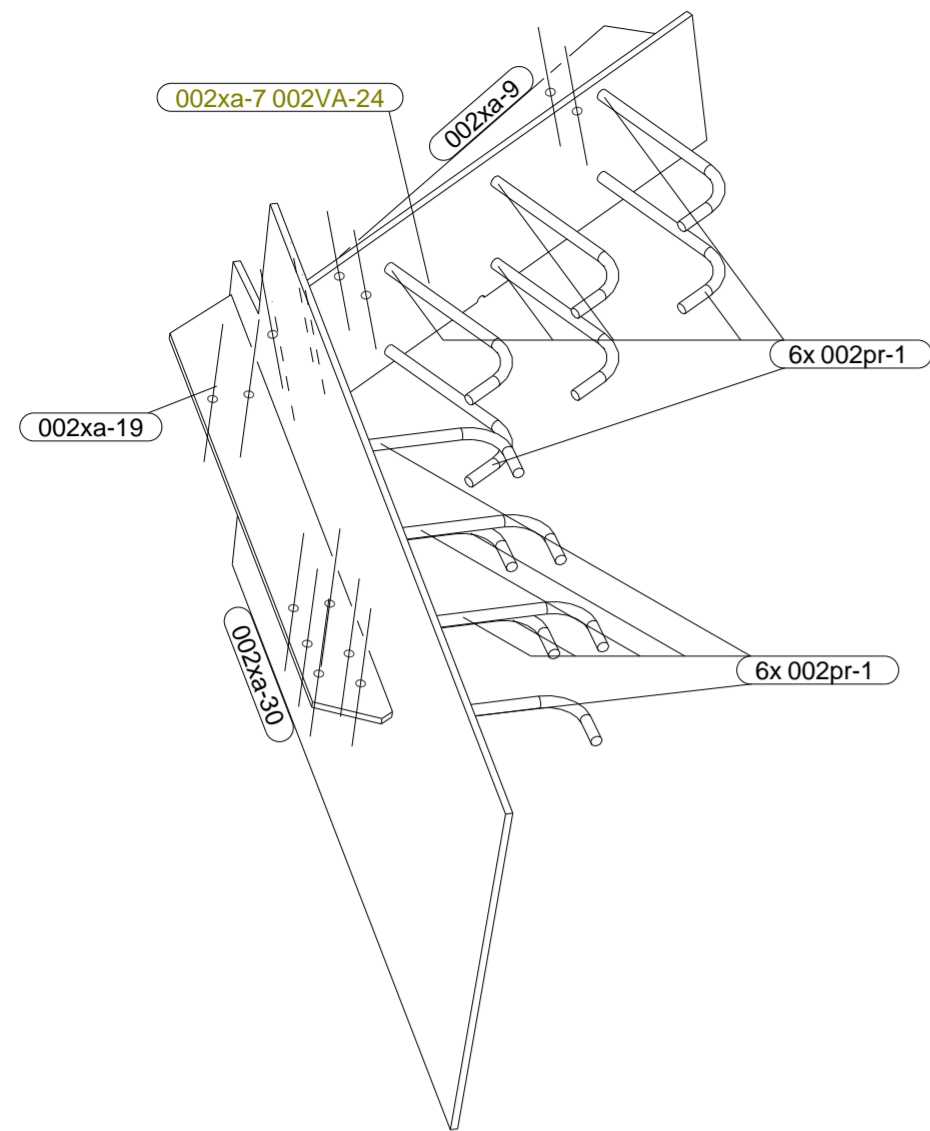


Sección E - E
1:15

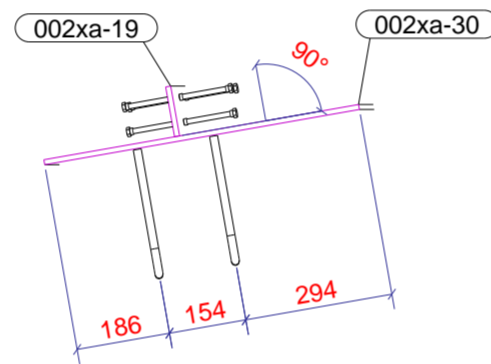


Sección F - F
1:15

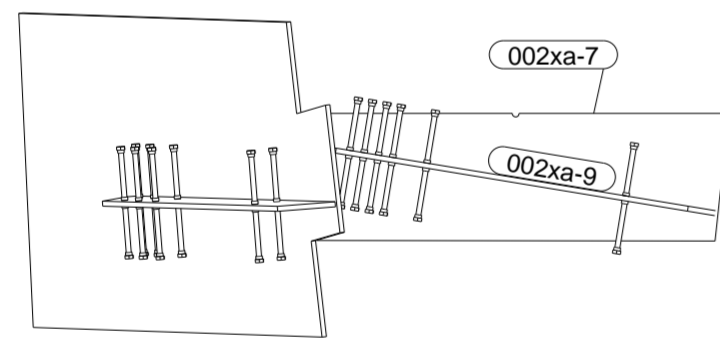

VISTA A
1:15

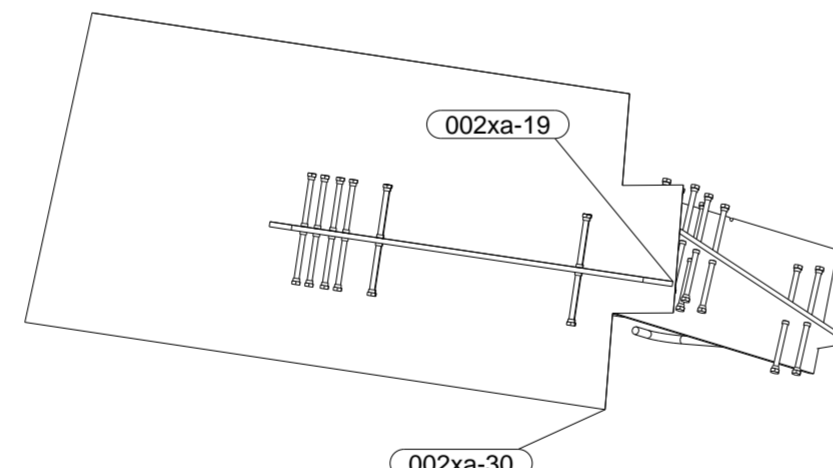

VISTA B
1:15

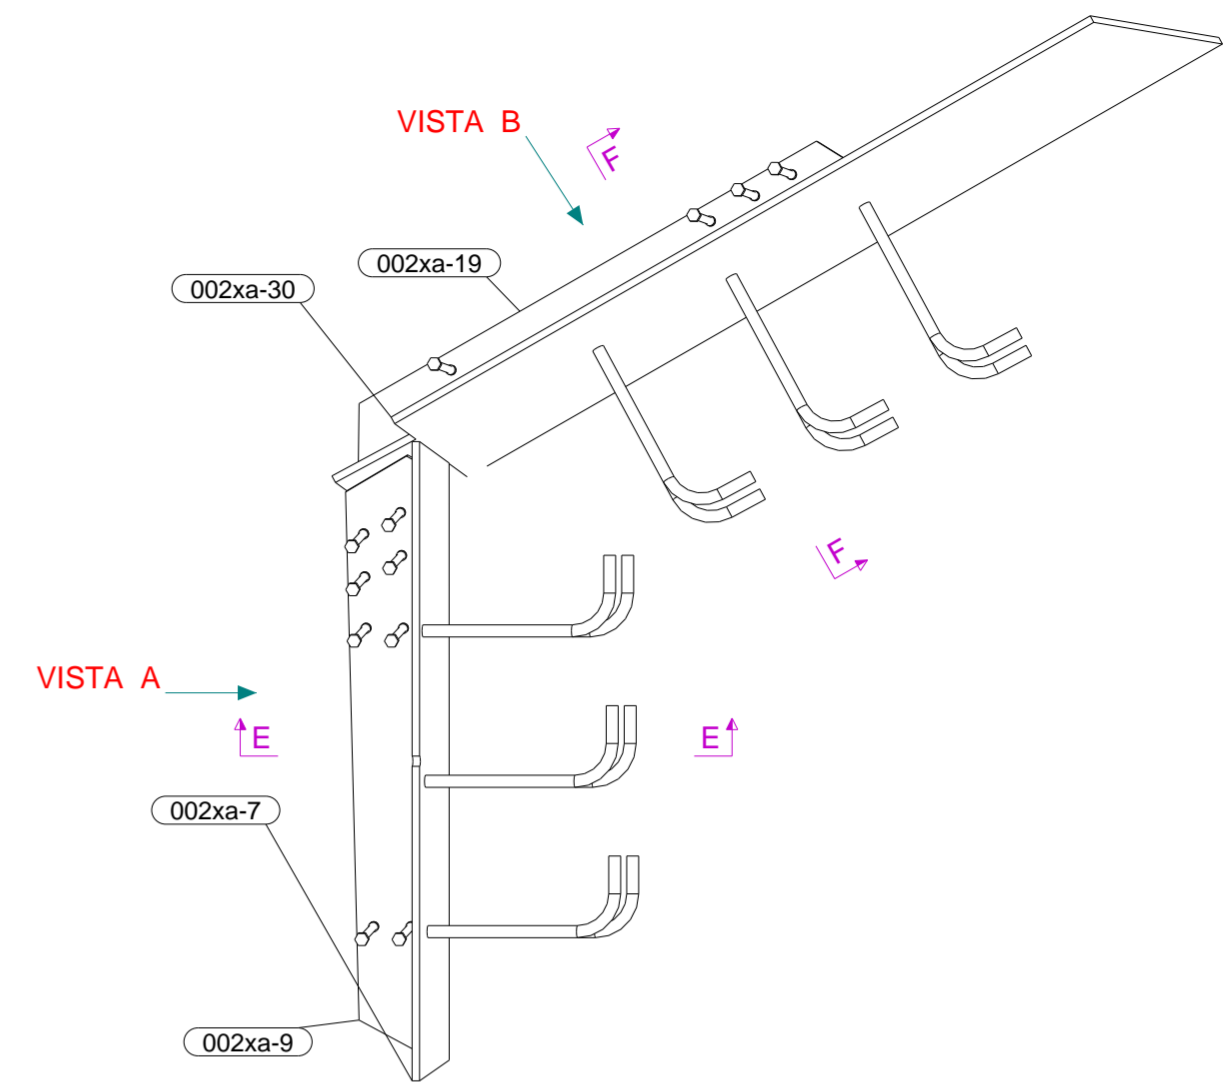







VISTA
1:10

SOLDAR CORRUGADOS A 50MM. DEL BORDE DE PLACA Y PERPENDICULARES A LA PLACA.

PINTURA								
CAPA	CLASE	ESPESOR	FECHA	OBSERVACIONES				
IMPRIMACIÓN								
ESMALTE								
REVISADO								
RESPONSABLE	FECHA	Vº Bº	OBSERVACIONES					
SOLDADURA								
SOLDADOR	NUDO	POSICIÓN	DIRECCIÓN	CONSUMIBLE	LOTE	FECHA	EQUIPO	VºBº
REVISADO								
RESPONSABLE	FECHA	Vº Bº	OBSERVACIONES					

TIEMPOS DE TRABAJO				
OPERARIO	TRABAJO REALIZADO	FECHA	Nº DE HORAS	OBSERVACIONES
REVISADO				
RESPONSABLE	FECHA	Vº Bº	OBSERVACIONES	
CUADRO DE TOLERANCIAS GENERALES (mm.)				
	1.000 mm.	3.000 mm.	5.000 mm.	10.000 mm.
CLASE 1	± 2.3	± 2.6	± 3.0	± 4.0
CLASE 2	± 2.1	± 2.3	± 2.5	± 3.0

002VA-24 Nº DE CONJUNTOS : 3 FASE: 6							
LISTA DE MATERIAL PARA CONJUNTO							
PARTE	PERFIL	MATERIAL	Nº	LONGITUD (mm)	ÁREA (m²)	PESO (kg/ud)	COLADA
002pr-1	D16	EXISTENTE***	6	316	0.02	0	
002pr-1	D16	EXISTENTE***	6	316	0.02	0	
002xa-7	PL10*253	S275JR	1	845	0.43	17	
002xa-9	PL10*100	S275JR	1	811	0.17	6	
002xa-19	PL10*100	S275JR	1	808	0.17	6	
002xa-30	PL10*627	S275JR	1	1269	1.50	62	
TOTAL					2.31	85.73	
PROYECTO: CÚPULA_PZ.COMUNICACIÓN CONTRATISTA: CÓDIGO DE LA OBRA: 00224002 ZONA: CIMENTACIÓN							
VALLISOLETANA DE ELEMENTOS METÁLICOS CALLE SANTUARIO, 19 3º A 47002 VALLADOLID 983.40.32.51 www.vademecum.es				UBICACIÓN DE LA OBRA:		Nº PLANO: 002VA-24 FECHA: 26/07/2024 FORMATO: 594x420	REV.: UNIDAD: mm ESCALA: 1:10

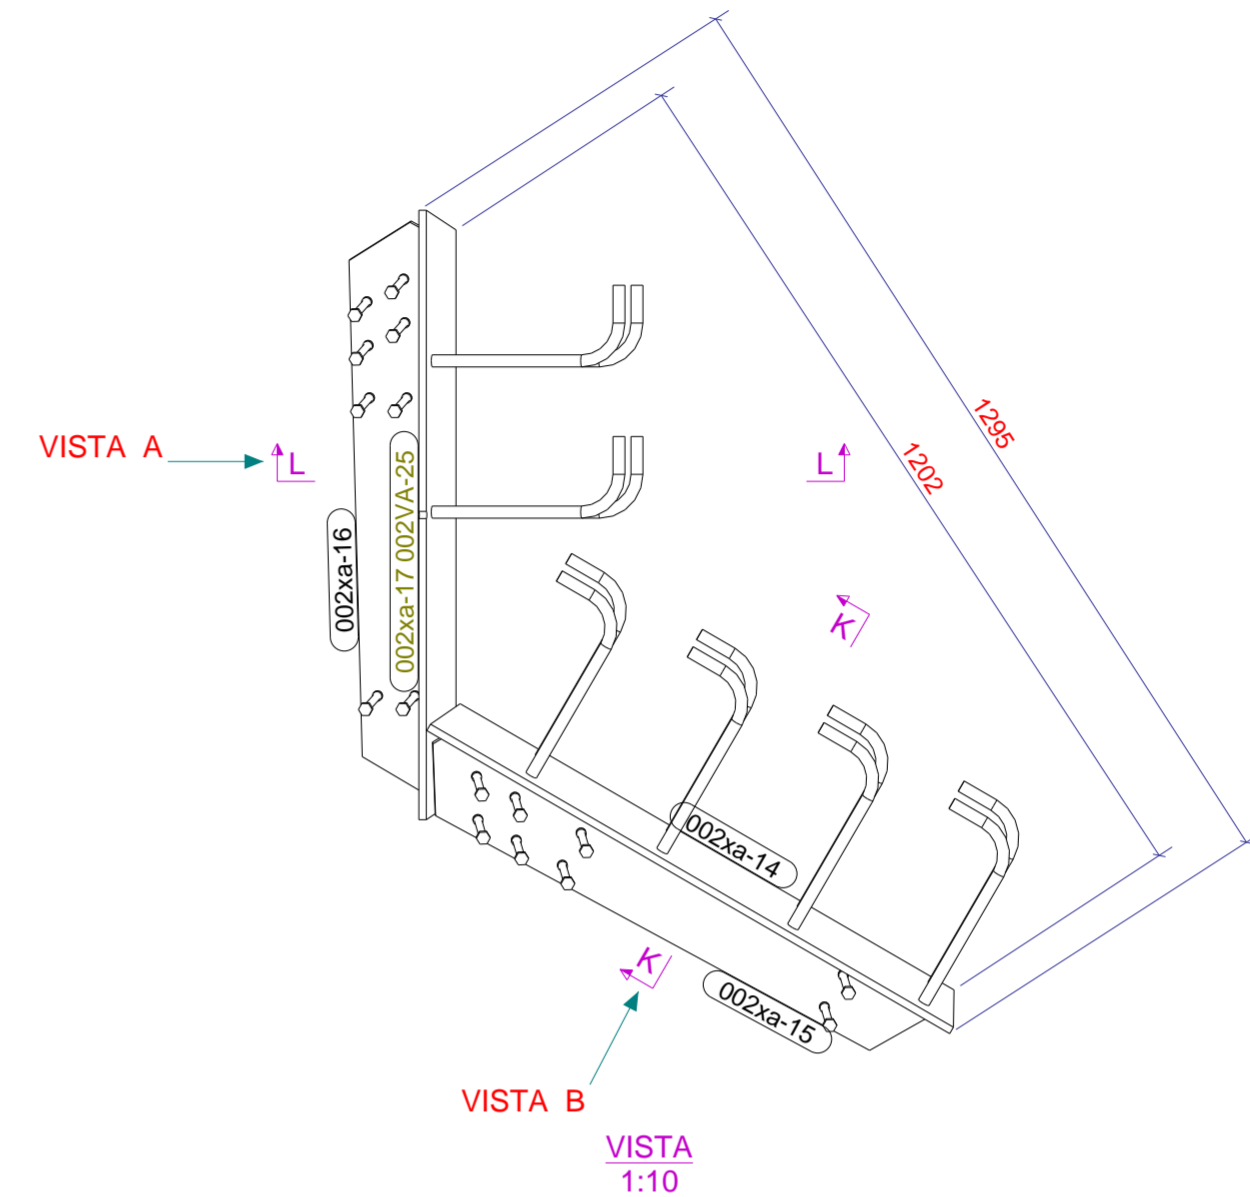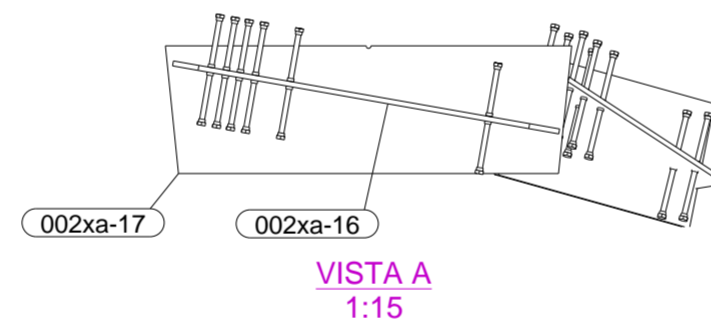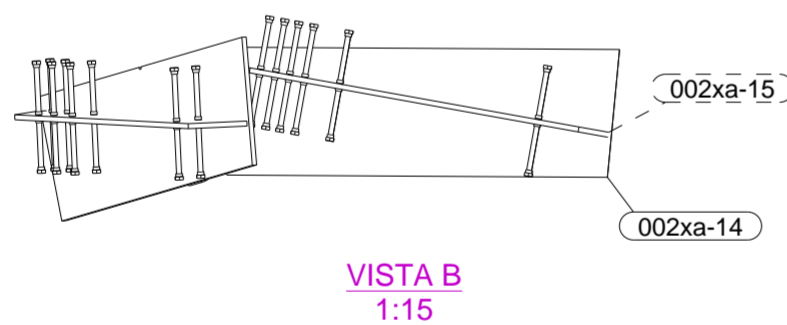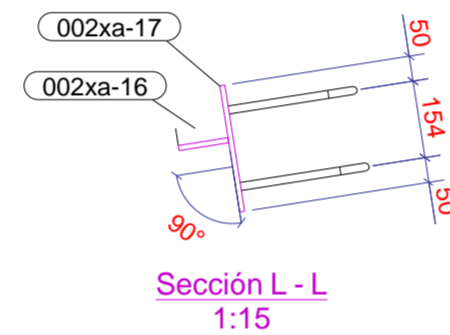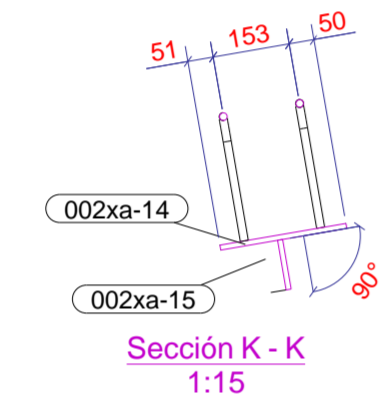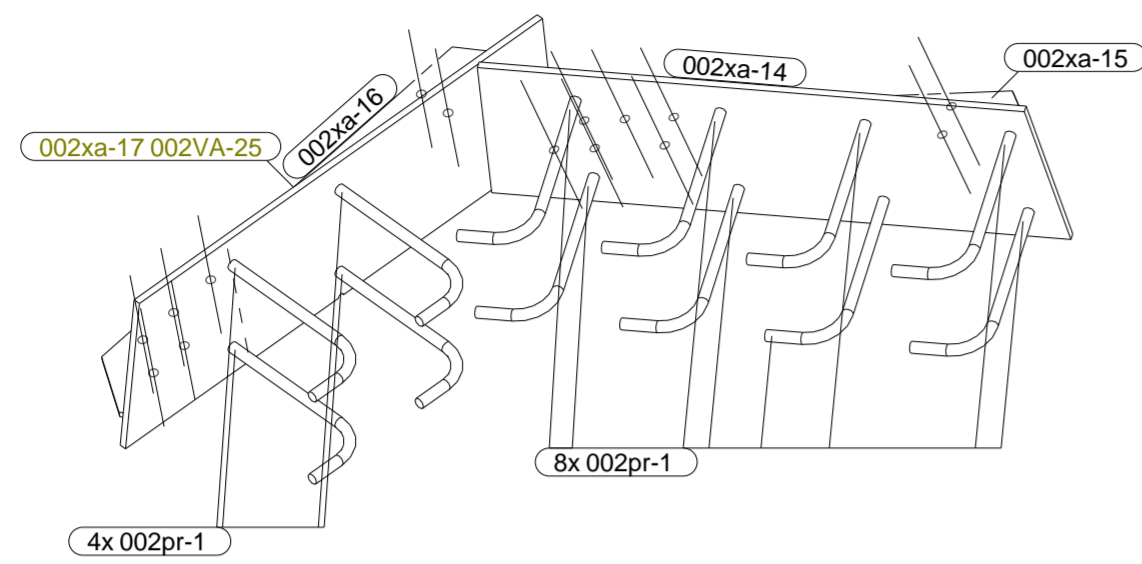

SOLDAR CORRUGADOS A 50MM. DEL BORDE DE PLACA Y PERPENDICULARES A LA PLACA.

PINTURA								
CAPA	CLASE	ESPESOR	FECHA	OBSERVACIONES				
IMPRIMACIÓN								
ESMALTE								
REVISADO								
RESPONSABLE	FECHA	Vº Bº	OBSERVACIONES					
SOLDADURA								
SOLDADOR	NUDO	POSICIÓN	DIRECCIÓN	CONSUMIBLE	LOTE	FECHA	EQUIPO	VºBº
REVISADO								
RESPONSABLE	FECHA	Vº Bº	OBSERVACIONES					

TIEMPOS DE TRABAJO				
OPERARIO	TRABAJO REALIZADO	FECHA	Nº DE HORAS	OBSERVACIONES
REVISADO				
RESPONSABLE	FECHA	Vº Bº	OBSERVACIONES	
CUADRO DE TOLERANCIAS GENERALES (mm.)				
	1.000 mm.	3.000 mm.	5.000 mm.	10.000 mm.
CLASE 1	± 2.3	± 2.6	± 3.0	± 4.0
CLASE 2	± 2.1	± 2.3	± 2.5	± 3.0

002VA-25 Nº DE CONJUNTOS : 1 FASE: 6						
LISTA DE MATERIAL PARA CONJUNTO						
PARTE	PERFIL	MATERIAL	Nº	LONGITUD (mm)	ÁREA (m²)	PESO (kg/ud)
002pr-1	D16	EXISTENTE***	12	316	0.02	0
002xa-14	PL10*254	S275JR	1	799	0.41	16
002xa-15	PL10*100	S275JR	1	774	0.16	6
002xa-16	PL10*100	S275JR	1	778	0.16	6
002xa-17	PL10*253	S275JR	1	806	0.42	16
TOTAL					1.17	42.34
PROYECTO: CÚPULA_PZ.COMUNICACIÓN CONTRATISTA: CÓDIGO DE LA OBRA: 00224002 ZONA: CIMENTACIÓN						
VALLISOLETANA DE ELEMENTOS METÁLICOS CALLE SANTUARIO, 19 3º A 47002 VALLADOLID 983.40.32.51 www.vademecum.es				UBICACIÓN DE LA OBRA:		Nº PLANO: 002VA-25 FECHA: 26/07/2024 FORMATO: 594x420
						REV.: UNIDAD: mm ESCALA: 1:10