


Przekrój w osi A  
1:50

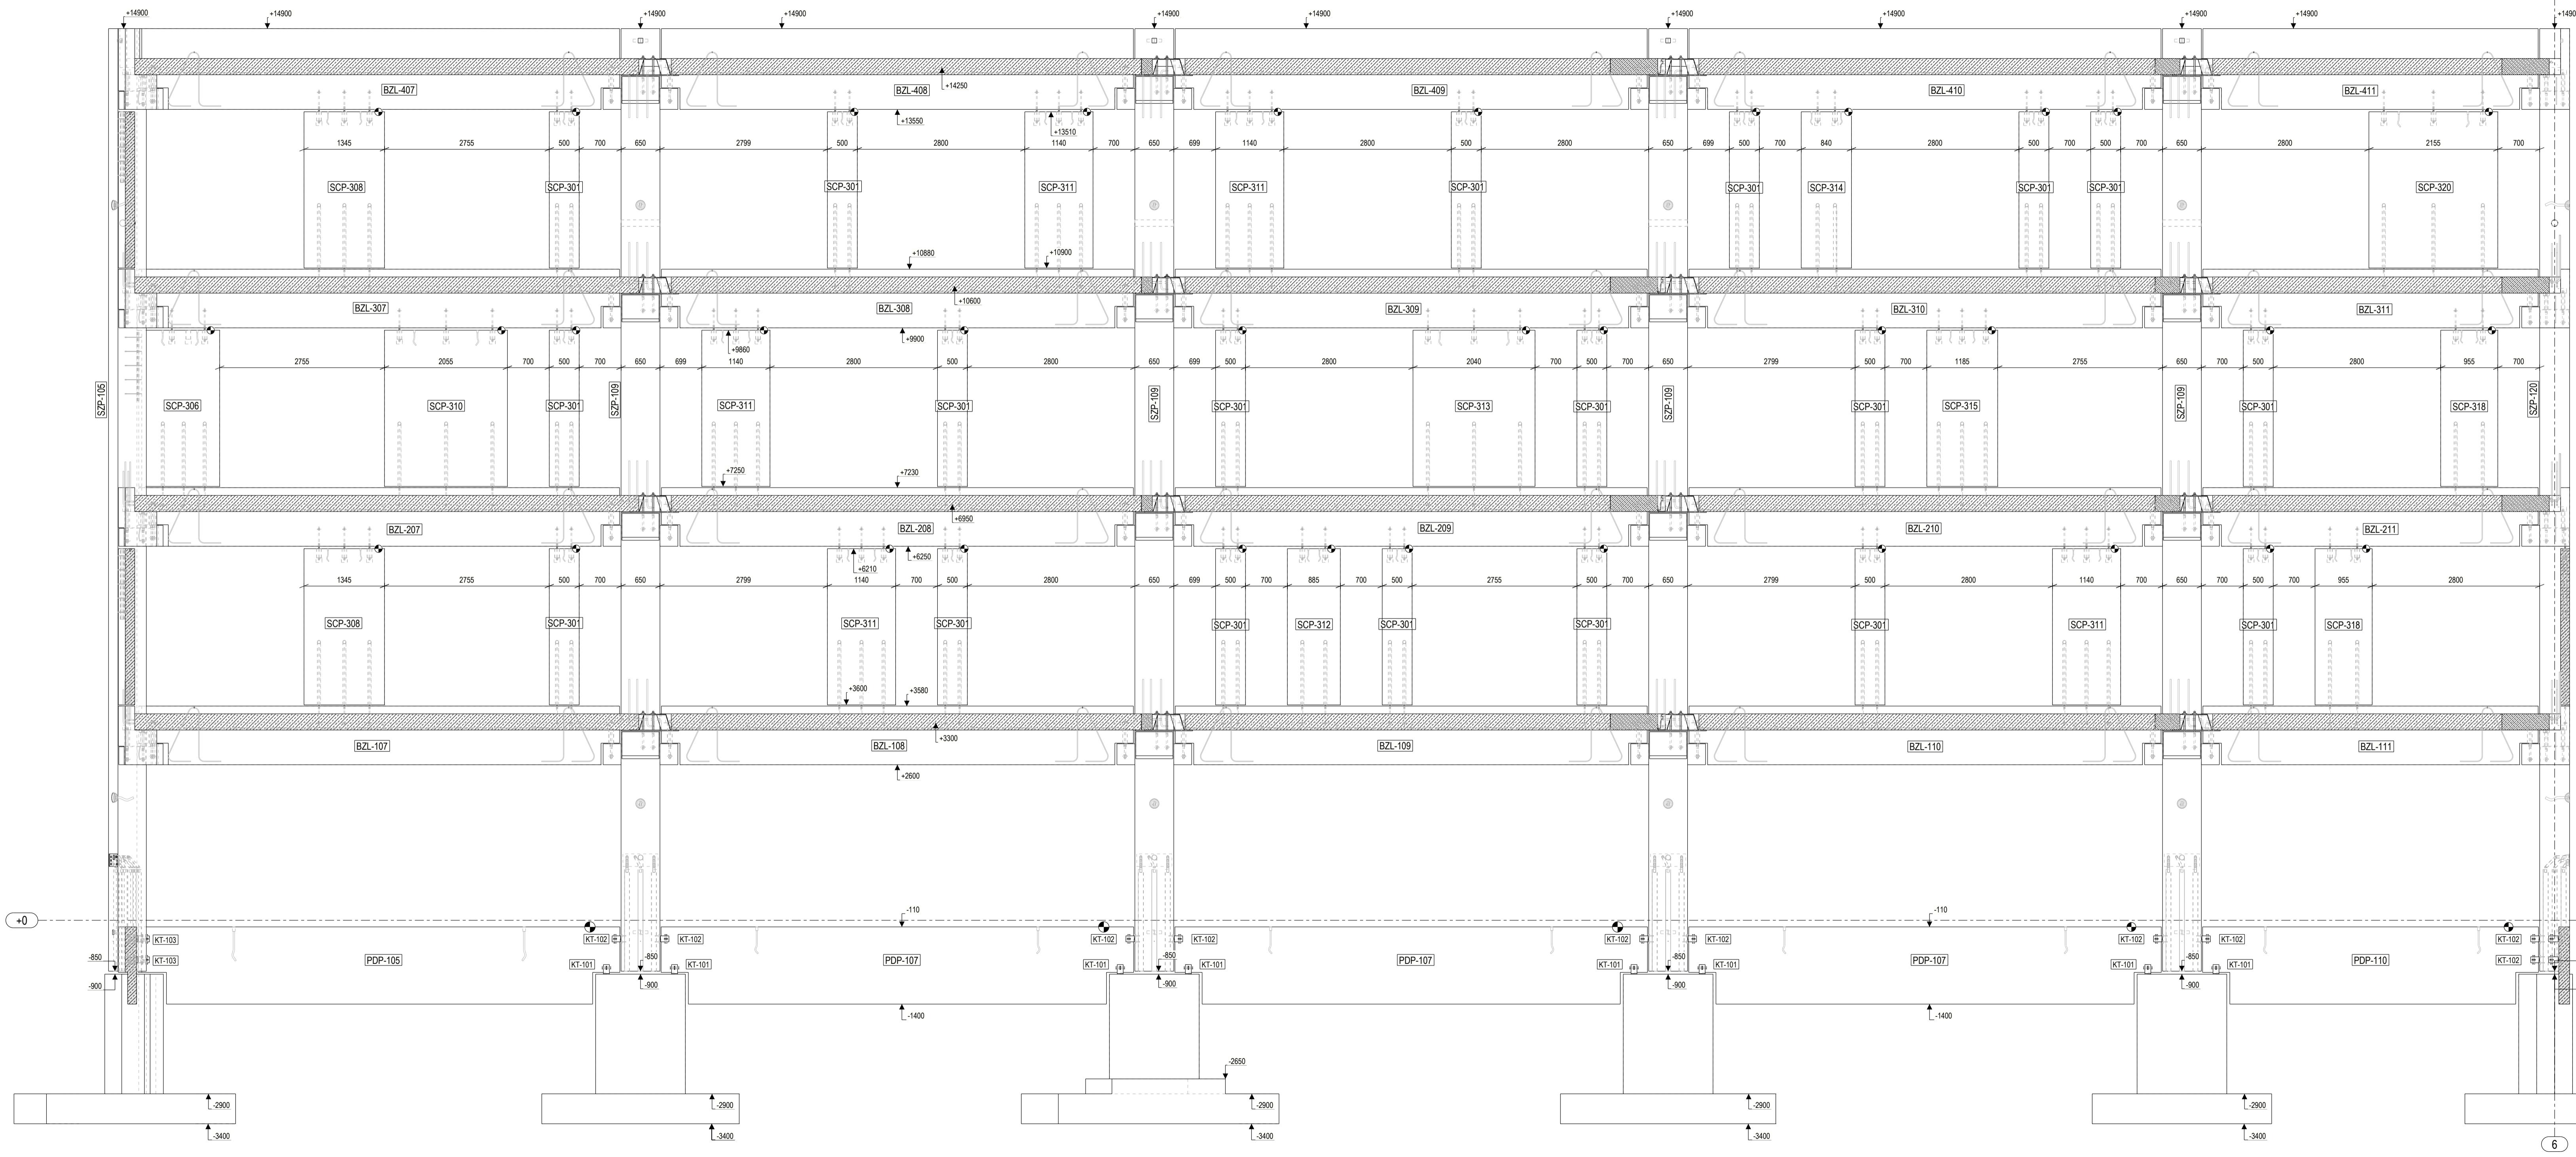

UWAGI:  
 1. Rysunek należy rozpatrywać łącznie z pozostałą dokumentacją projektową budynku w szczególności z projektem architektury i projektami branżowymi. Wszelkie niejasności i rozbieżności należy uzgodnić z Projektantem obiektu.  
 2. Rozmieszczenie osi konstrukcyjnych należy skontrolować i potwierdzić z operatem geodezyjnym liczenia osi oraz projektem architektonicznym.  
 3. Wymiary zawarte na rysunku podano w [mm].

ELEMEN ZELBETOWY MONOLITYCZNY  
 ELEMEN ZELBETOWY PREFABRYKOWANY  
 ZNAK MONTAZOWY

Wszelkie prawa zastrzeżone. Rysunek ten podlega ochronie prawnej zgodnie z przepisami Ustawy z dnia 04.02.1994r. o Prawie autorskim i prawach pokrewnych. Powielanie oraz wykorzystywanie rysunku bez zgody autora może być karalne.

**PEKABEX BET S.A.**  
 ul. Szarych Szeregów 27, 60-462 Poznań  
 tel. +48 61 821 04 00, fax. +48 61 822 11 42  
 e-mail: info@pekabex.pl

**SPK PROJEKT**  
 ul. Wróblewskiego 18, 93-578 Łódź  
 tel. 609-188-894, www.spkprojekt.pl

NAZWA PROJEKTU/PROJECT NAME:  
**3 BUDYNKI BIUROWO-USLUGOWE WRAZ Z WEWN. INSTALACJĄ WENTYLACJI MECHANICZNEJ, PARKINGIEM NA TERENIE, NIEZBEDNĄ INFRASTRUKTURĄ TECHNICZNĄ I ZAGOSPODAROWANIEM TERENU, Z ZBIORNIKI SZCZELNE NA DESZCZÓWKĘ O POJ. 224 m<sup>3</sup> ORAZ 140 m<sup>3</sup>**

ADRES/ADDRESS: ul. Piastowska nr. 42 nr. 892; obręb ewid. 0018 - Pielczniki Jednostka ewidencja: Białystok, identyfikatory dzialek: 206101_1, 00002, 88/2	PROJEKTOWAŁ/DESIGNED: mgr inż. Łukasz Sowa upr. nr. LOD/1021/P/PWOK/08	
ZAMAWIAJĄCY/CLIENT: TELMEK sp. z o.o. ul. Ewangelista 15 15-620 Białystok	SPRAWDZIŁ/CHECKED: mgr inż. Michał Wiśnik upr. nr. LOD/3341/P/WBK/24	
RYSUJEK/DRAWING TITLE: Projekt techniczny - Budynek P2 Przekrój w osi A	OPRACOWAŁ/DREW: mgr inż. Michał Wiśnik inż. Michał Piekarczyk	SKALA/SCALE: 1:50
BRANŻA/DISCIPLINE: KONSTRUKCJA STRUCTURE	FAZA/PHASE: PT	P2-PT-201-0
		DATA/DATE: 21.11.2025