


Rzut stropodachu
1:100

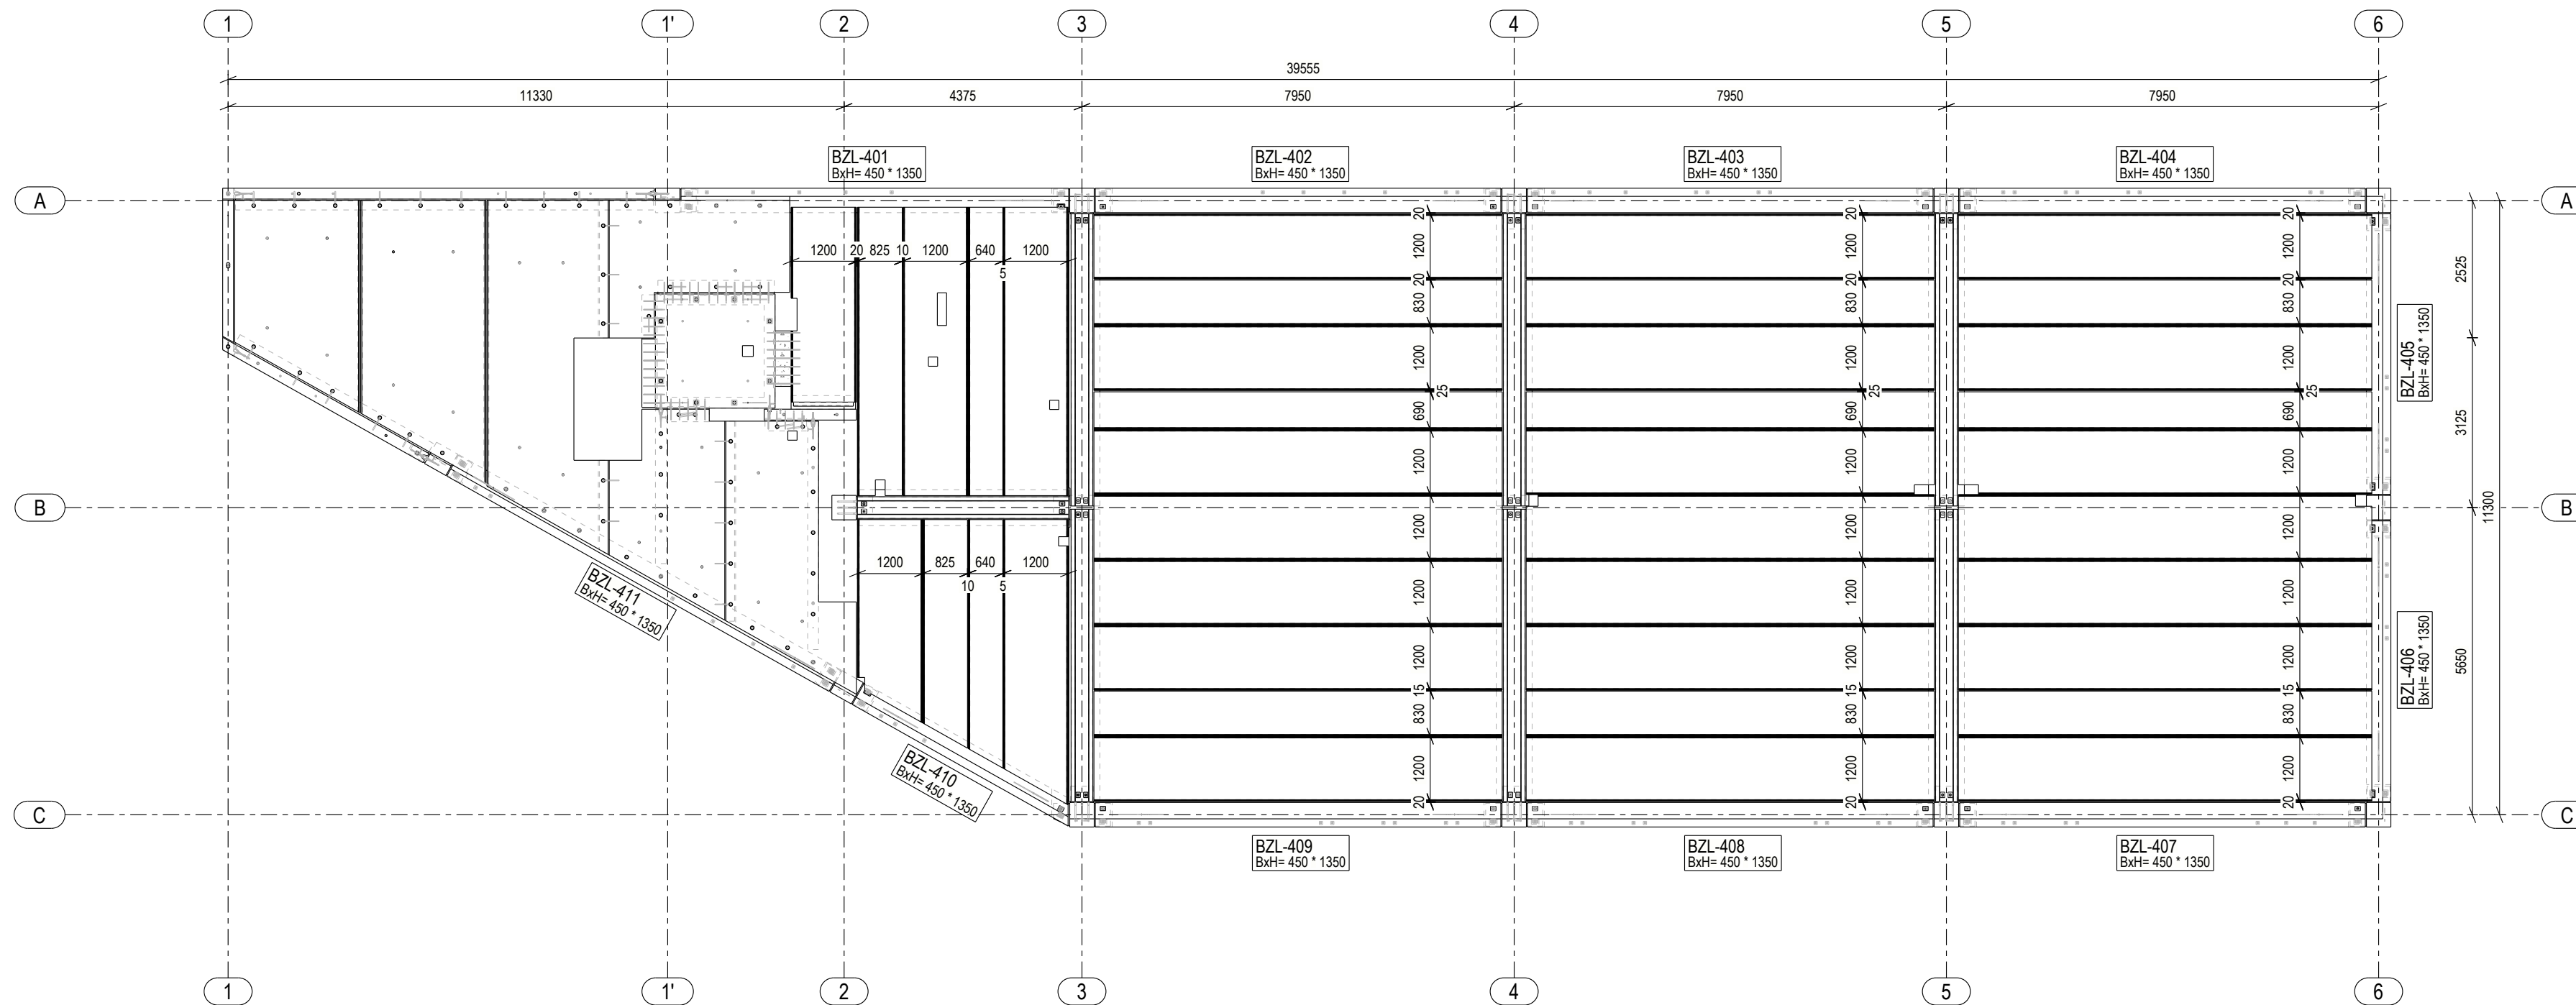

<p>Wszystkie prawa zastrzeżone. Rysunek ten podlega ochronie prawnej zgodnie z przepisami Ustawy z dnia 04.02.1994r. o Prawie autorskim i prawach pokrewnych. Powielanie oraz wykorzystywanie rysunku bez zgody autora może być karalne.</p>		
<p>SPK PROJEKT ul. Wróblewskiego 18, 93-578 Łódź tel. 609-188-894, www.spkprojekt.pl</p>		
<p>NAZWA PROJEKTU/PROJECT NAME: 3 BUDYNKI BIUROWO-USŁUGOWE WRAZ Z WEWN. INSTALACJĄ WENTYLACJI MECHANICZNEJ, PARKINGIEM NA TERENIE, NIEZBEDNĄ INFRASTRUKTURĄ TECHNICZNĄ I ZAGOSPODAROWANIEM TERENU, 2 ZBIORNIKI SZCZELNE NA DESZCZÓWKĘ O POJ. 224 m3 ORAZ 140 m3</p>		
<p>ADRES/ADDRESS: ul. Piastowska fr. dz. nr 88/2; obręb ewid. 0018 – Pieczurki Jednostka ewidencja: Białystok; identyfikatory działek: 206101_1.00002.88/2</p>	<p>PROJEKTOWAŁ/DESIGNED: mgr inż. Łukasz Sowa upr. nr LOD/1021/PWOK/08</p>	
<p>ZAMAWIAJĄCY/CLIENT: TELMEX sp. z o.o. ul. Elewatorska 15 15-620 Białystok</p>	<p>SPRAWDZIŁ/CHECKED: mgr inż. Michał Wilik upr. nr LOD/5341/PWBKb/24</p>	
<p>RYSUNEK/DRAWING TITLE: Projekt wykonawczy - Budynek P1 Rzut stropodachu</p>		<p>OPRACOWAŁ/DREW: SKALA/SCALE: 1:100</p>
<p>BRANŻA/DISCIPLINE: KONSTRUKCJA STRUCTURE</p>	<p>FAZA/PHASE: P1-PW-106-0</p>	<p>DATA/DATE:</p>