

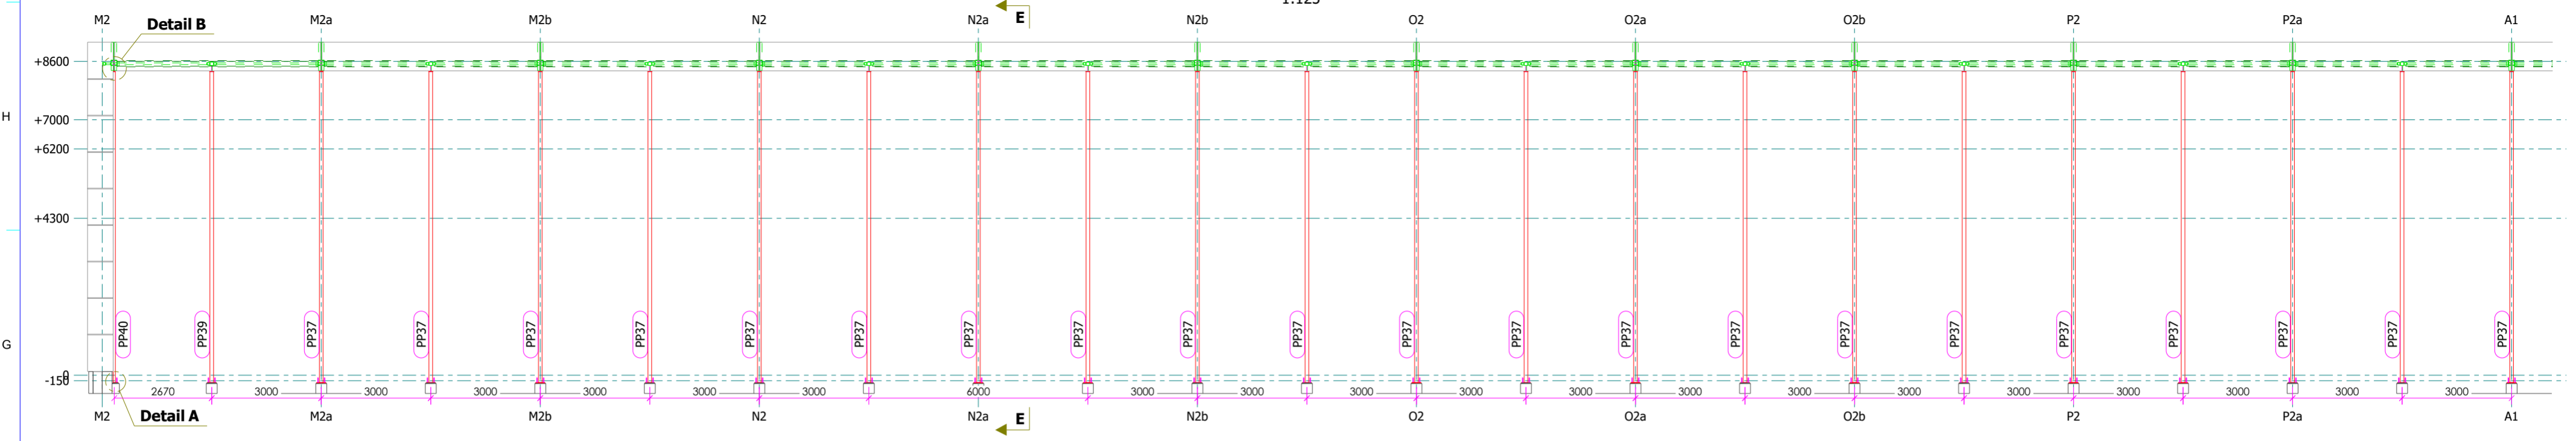


ESTE DOCUMENTO NÃO PODE SER REPRODUZIDO, INTEGRAL OU PARCIALMENTE, POR QUALQUER MEIO, INCLUINDO FOTOCOPIA, SEM AUTORIZAÇÃO

A - A | SOUTH ELEVATION | BRISE SOILEL STRUCTURES
1:125


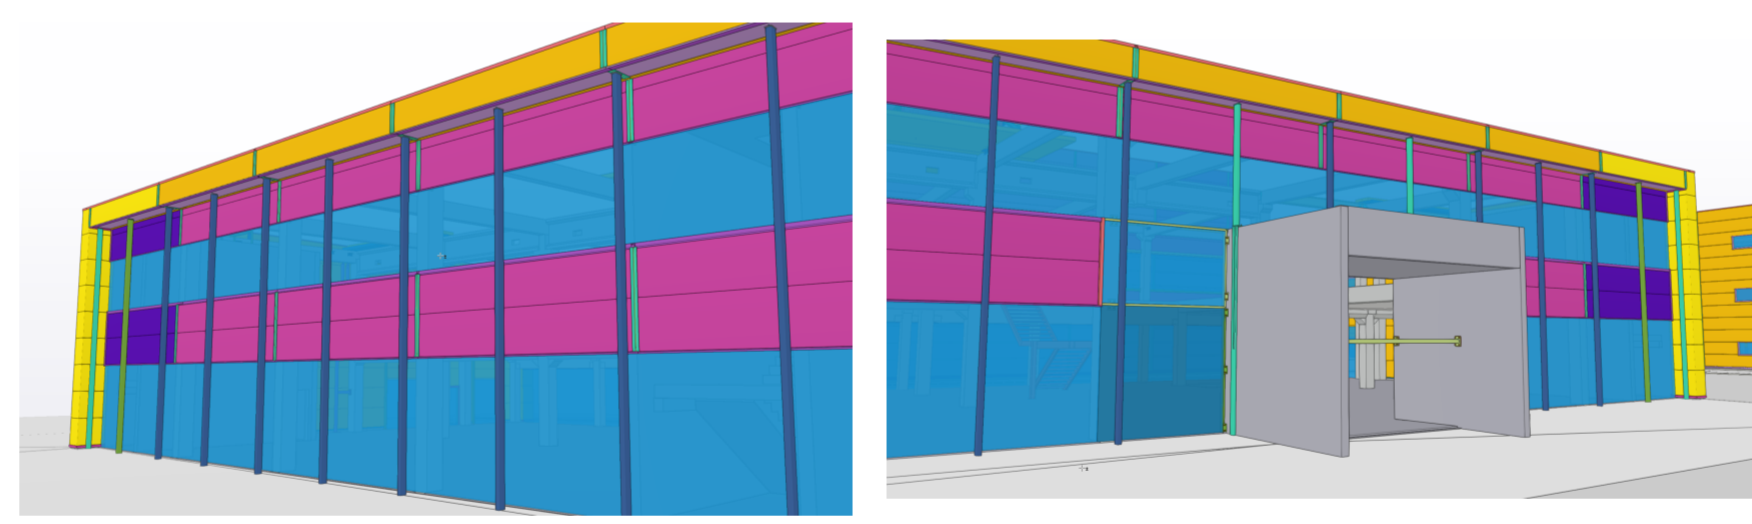


A - A | SOUTH ELEVATION | BRISE SOILEL STRUCTURES
1:125

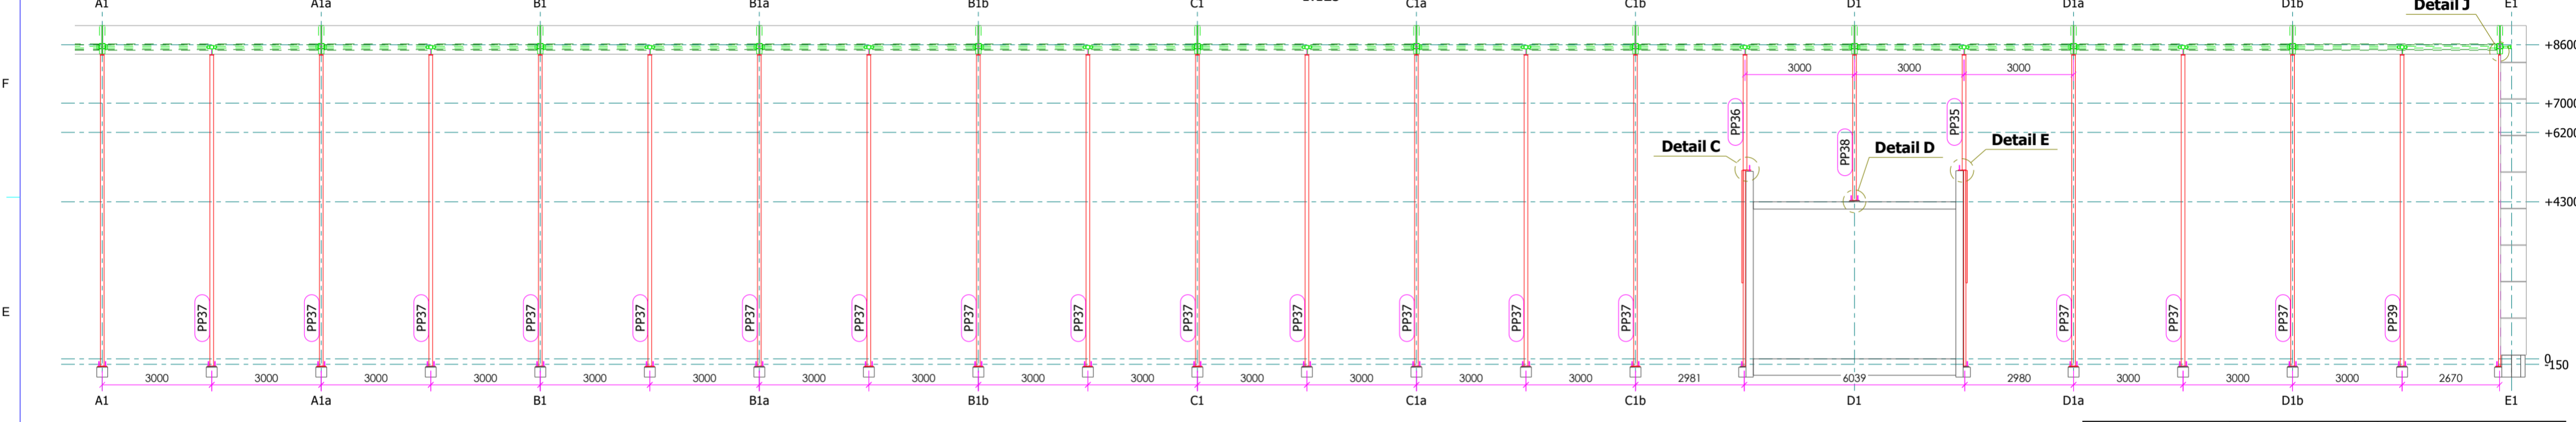

Standard	Obra/Oficina	Tamanho	Qt.	Comentário
Bucha Química				
HIT-HY200-A V3 + HIT-V (8.8) M16	Site	M16x220	176	HIT-HY 200-A V3 Embebedimento=150mm Galvanizado
Parafusos				
DN933-8.8	Site	M16x50	90	Galvanizado
DN934	Site	M16	442	Galvanizado
Anilhas				
DN125A	Site	M16	442	Galvanizado

Conjunto	Qt.	Nome	Perfil	Comp.(mm)	Peso(kg) tot.
PP35	1	PILAR BRISE SOILEL	RHS180X100X5	8672	176.05
PP36	1	PILAR BRISE SOILEL	RHS180X100X5	8672	176.05
PP37	38	PILAR BRISE SOILEL	RHS180X100X5	8672	7001.69
PP38	1	PILAR BRISE SOILEL	RHS180X100X5	4132	90.46
PP39	2	PILAR BRISE SOILEL	RHS180X100X8	8672	558.00
PP40	2	PILAR BRISE SOILEL	RHS180X60X5	8672	309.33
Total	45	Conjuntos			8311.68

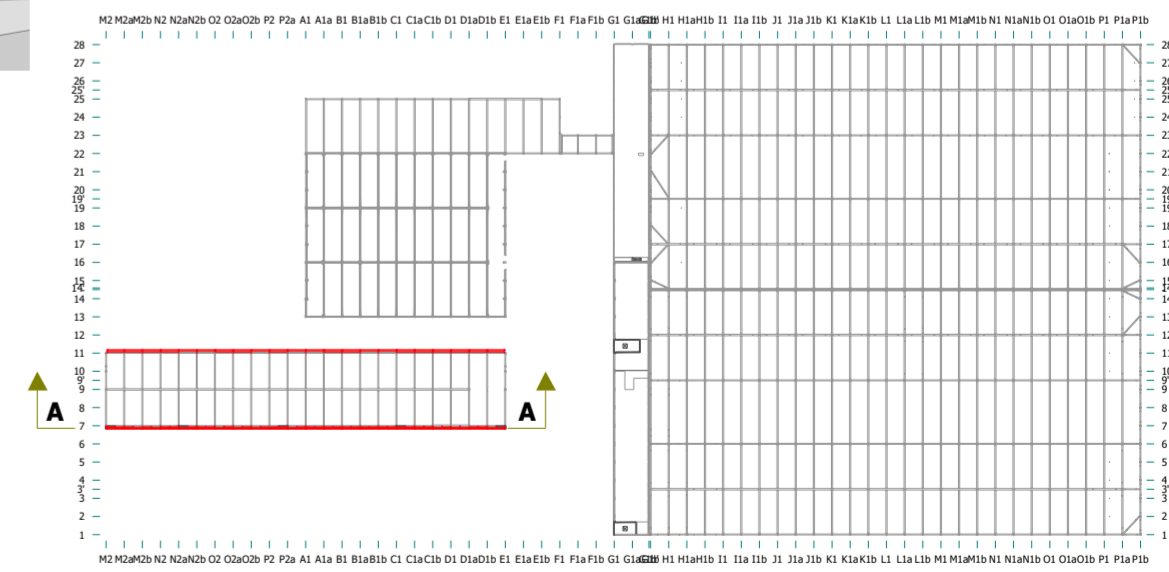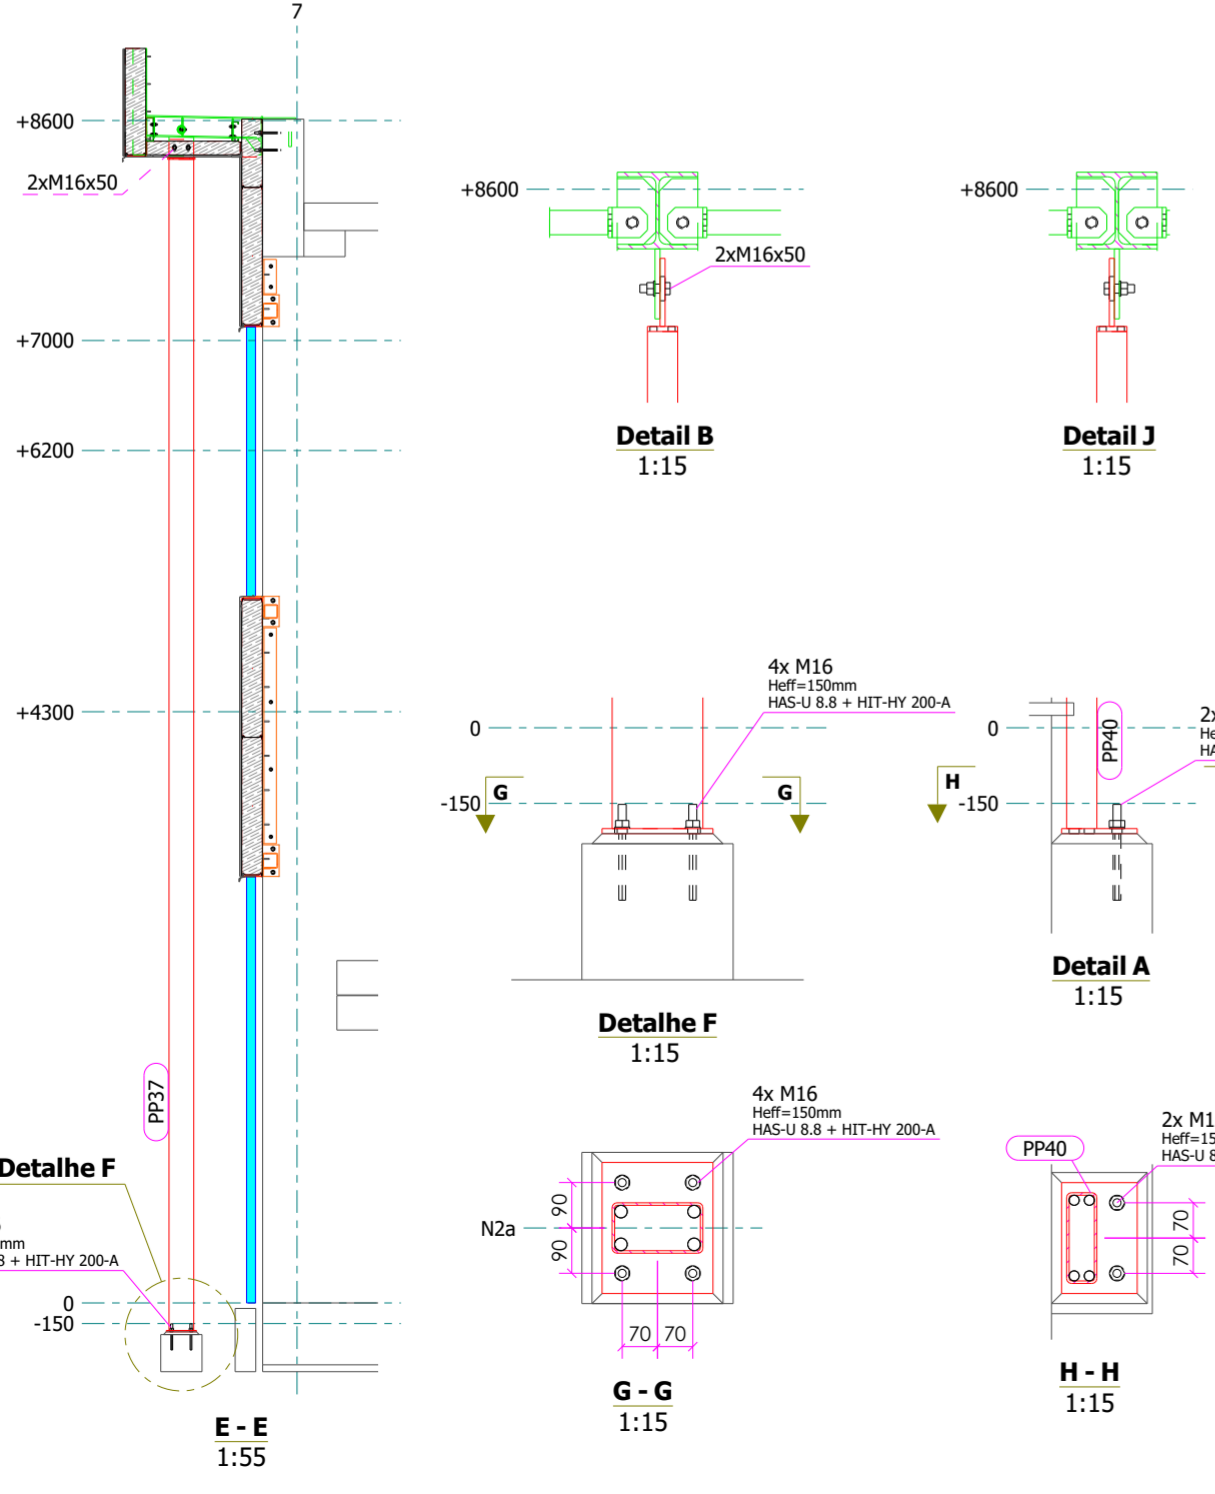

Revisão Revision	Marca Mark	Descrição Description	Data Date
Título Title: ADMINISTRATIVE - BRISE SOILEL STRUCTURE SOUTH ELEVATION SOUTH Projeto Project: GG2114 COLOPLAST [EXC2]		Título Title 1: ELEVATION SOUTH Título Title 2: SITE ASSEMBLY Título Title 3:	
Desenho Drawing: G [159]		Desenhador Designed: Hugo Dias Data Date: 10.10.2025 Escala Scale: 1:15 1:55 1:125	
Projeto Project: GS1439			

