

P11422 - Stadsschouwburg Kortrijk

Gevelbekleding bestaande uit geanodiseerde en gewalste MD Shapes gevelpanelen welke zichtbaar bevestigd worden aan verticale geëxtrudeerde gevelstijlen. Aan bovenzijde worden afdekkappen aluminium afdekkappen toegepast welke op de kopgevels uit samengesteld plaatwerk gelast worden. De afdekkappen / zetwerken hebben een esthetische functie, en hebben geen (volledige) waterkerende werking. De aannemer is verantwoordelijk door de isolatie en de waterkering van de gevel. Op de bouwkundige ondergrond dient door de aannemer een waterkerende folie / dakbedekking te worden voorzien. Achterconstructie bestaande uit stalen thermisch verzinkte steunen en bevat stelmogelijkheden om diepteafwijkingen tot +/-15mm in de bouwkundige ondergrond op te vangen.

Specificaties MD Shapes gevelpanelen

Panelen materiaal: Aluminium EN-AW 5005 J57S-UP

Materiaaldikte: 3mm

Tolerantie panelen: Rondom +/-3mm

Conservering: Anodiseren 20 µm, Code VB6 A20 AluBronze02. *Let op, bij het anodiseren kunnen onderling kleurverschillen ontstaan, dit is niet te voorkomen.*

Schroeven zetwerken: Bolkop Torx- of zeskantschroef met EPDM ring. Schroeven in kleur gecoat.

Specificaties Gevelstijlen en afdekkappen

Materiaal stijlen: Aluminium EN-AW 6060 T6

Materiaal afdekkappen: Aluminium EN-AW 5005, dikte 3mm

Tolerantie panelen: Rondom +/-3mm

Conservering: Poedercoaten 2-Laags 120 µm kleur: **DC Raw Sandstone RAL 7032 effect coating**

Schroeven zetwerken: Bolkop Torx- of zeskantschroef met EPDM ring. Schroeven in kleur gecoat.

Specificaties gevelsteunen:

Materiaal: Staal, S235

Conservering: Thermisch Verzinken conform NEN-EN-ISO 1461

Toebehoren: Schroefankers, staal, voorzien van meerlaags Zink-Coating




metadecor

PROJECT	Stadsschouwburg Kortrijk		
SCHAAL	1:1	FORMAAT	A3
GETEKEND	SvL	DATUM	18-03-2025
REV.	A	DATUM	17-04-2025

TEK.NR. / ORDERNUMMER:

P11422VB001

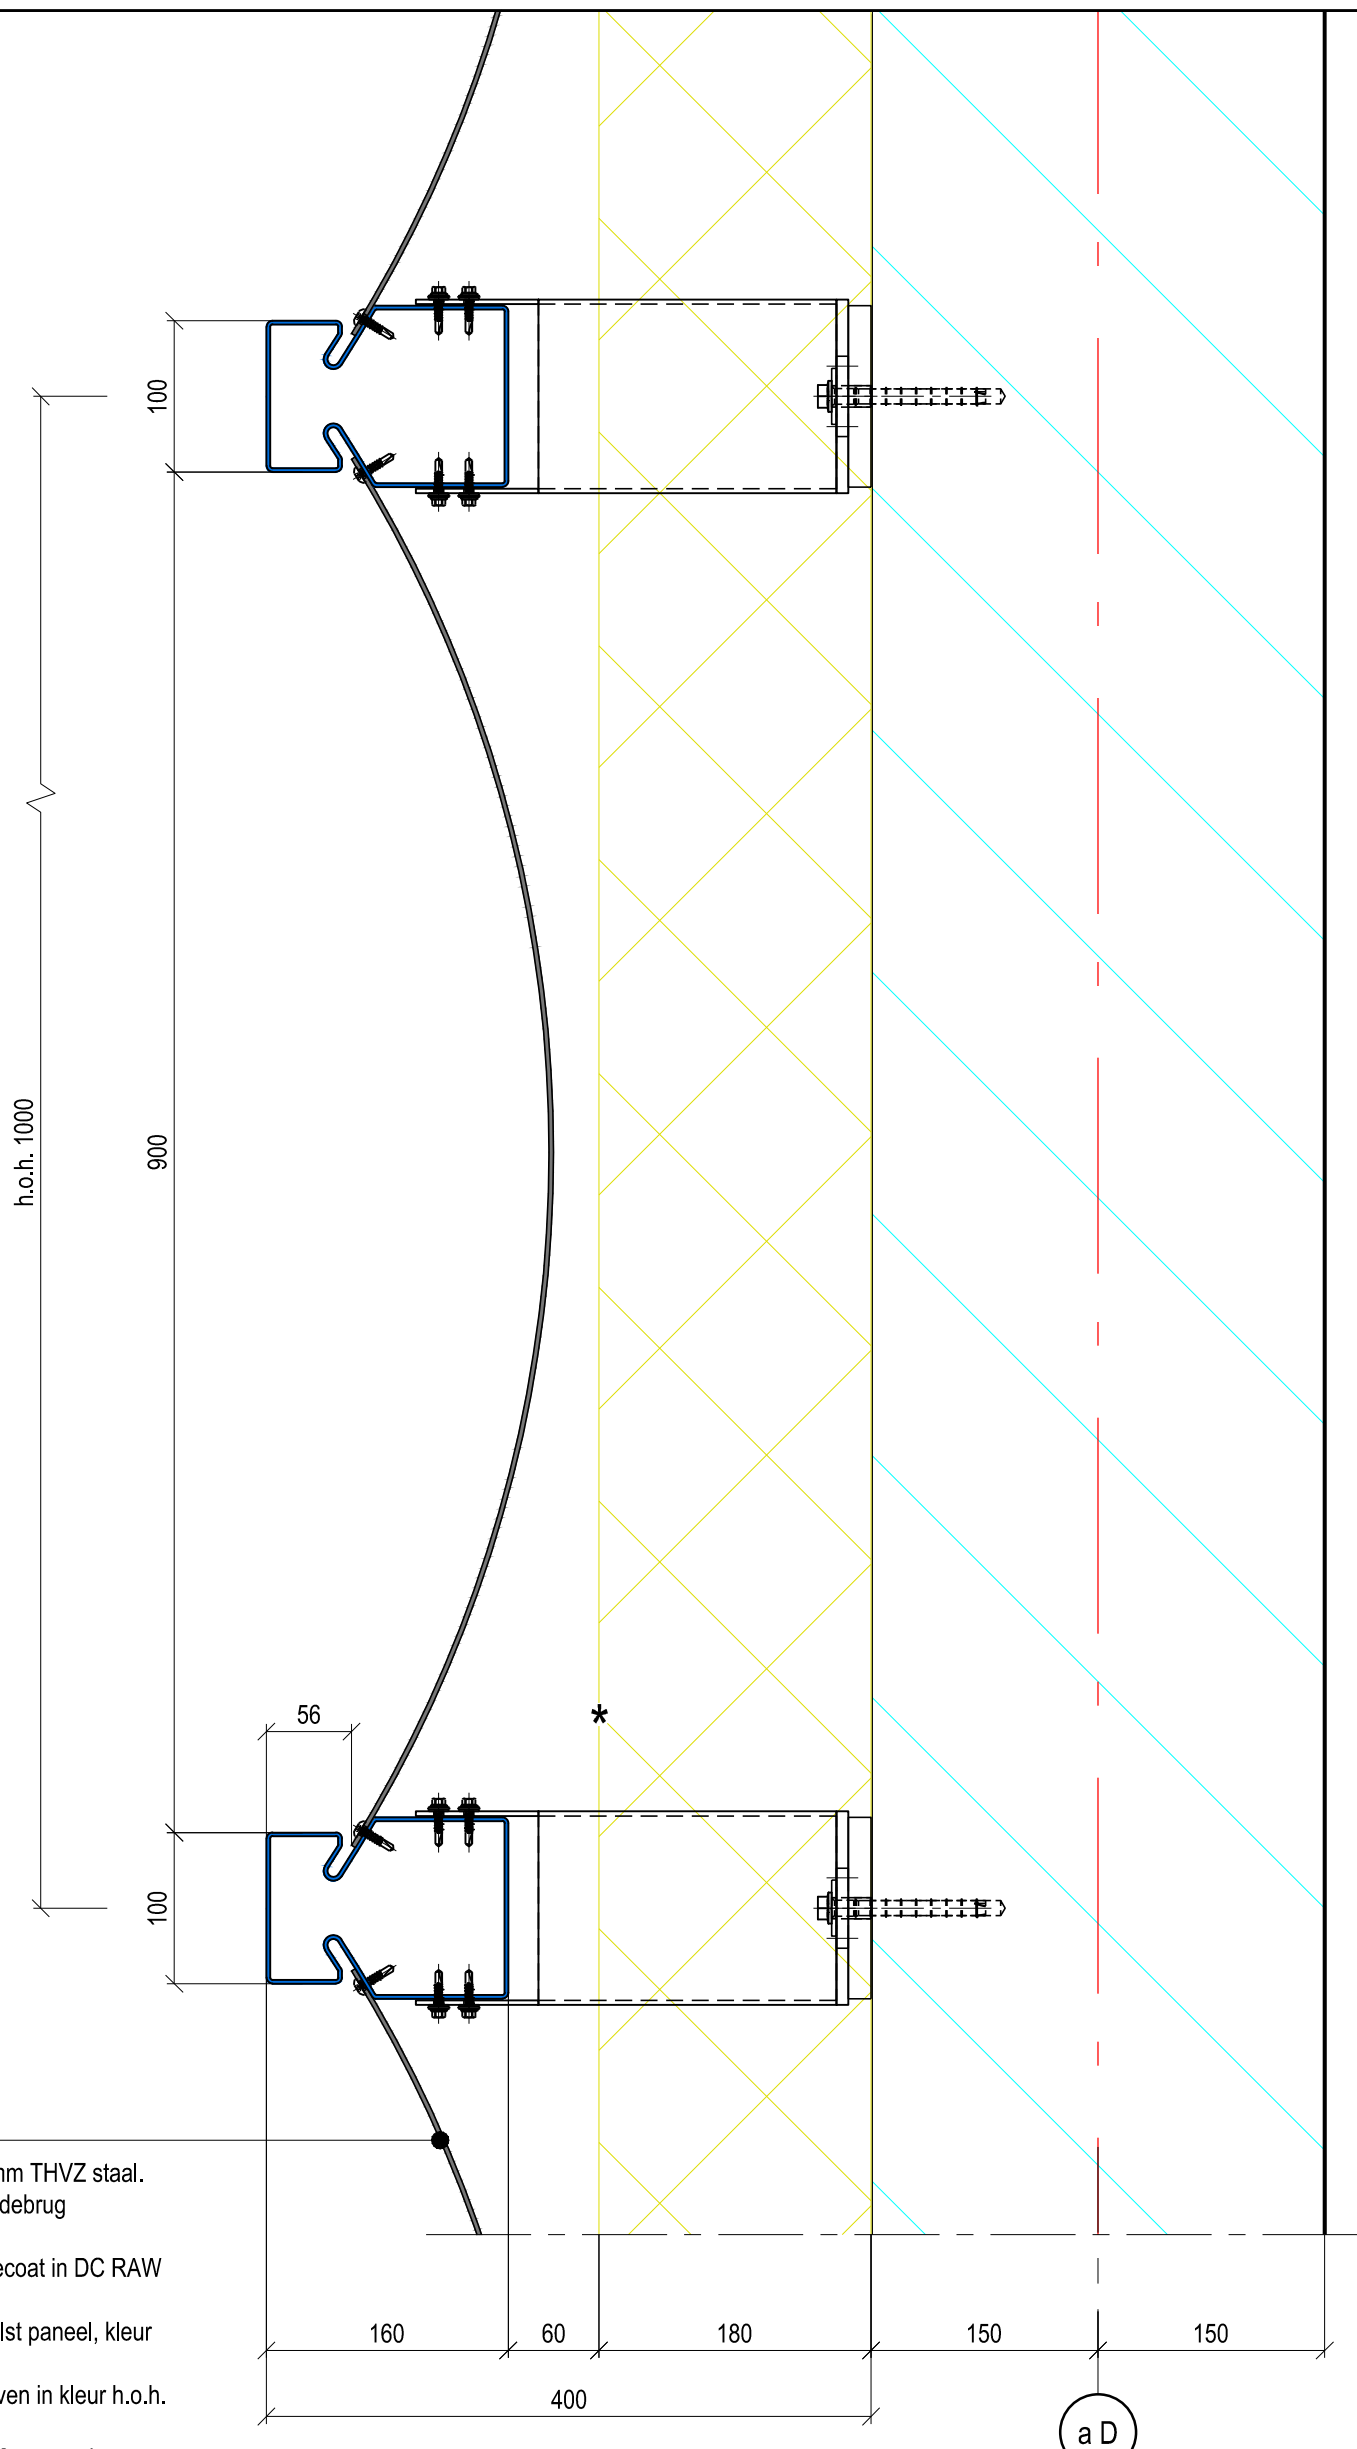

MD Shapes gevelbekleding

- Steunen bevestigd op beton uit 3mm THVZ staal.
- Tussen steun en beton 15mm koudebrug onderbreking uit PA-6 nylon
- Verticaal extrusieprofiel EX010, gecoat in DC RAW Sandstone
- MD Shapes 3mm aluminium gewalst paneel, kleur AluBronze02
- MD Shapes bevestigd met schroeven in kleur h.o.h. ca. 400mm
- MD Shapes paneelhoogte ca. 3300mm, naden 10mm, naden afdichten met klang uit 1mm aluminium
- Stelbereik in diepte maximaal +/- 15mm


* = Excluded MetaDecor

metadecor

PROJECT	Stadsschouwburg Kortrijk		
SCHAAL	1:5	FORMAAT	A3
GETEKEND	SvL	DATUM	10-02-2025
REV.		DATUM	25-02-2025

TEK.NR. / ORDERNUMMER:

P11422H001A

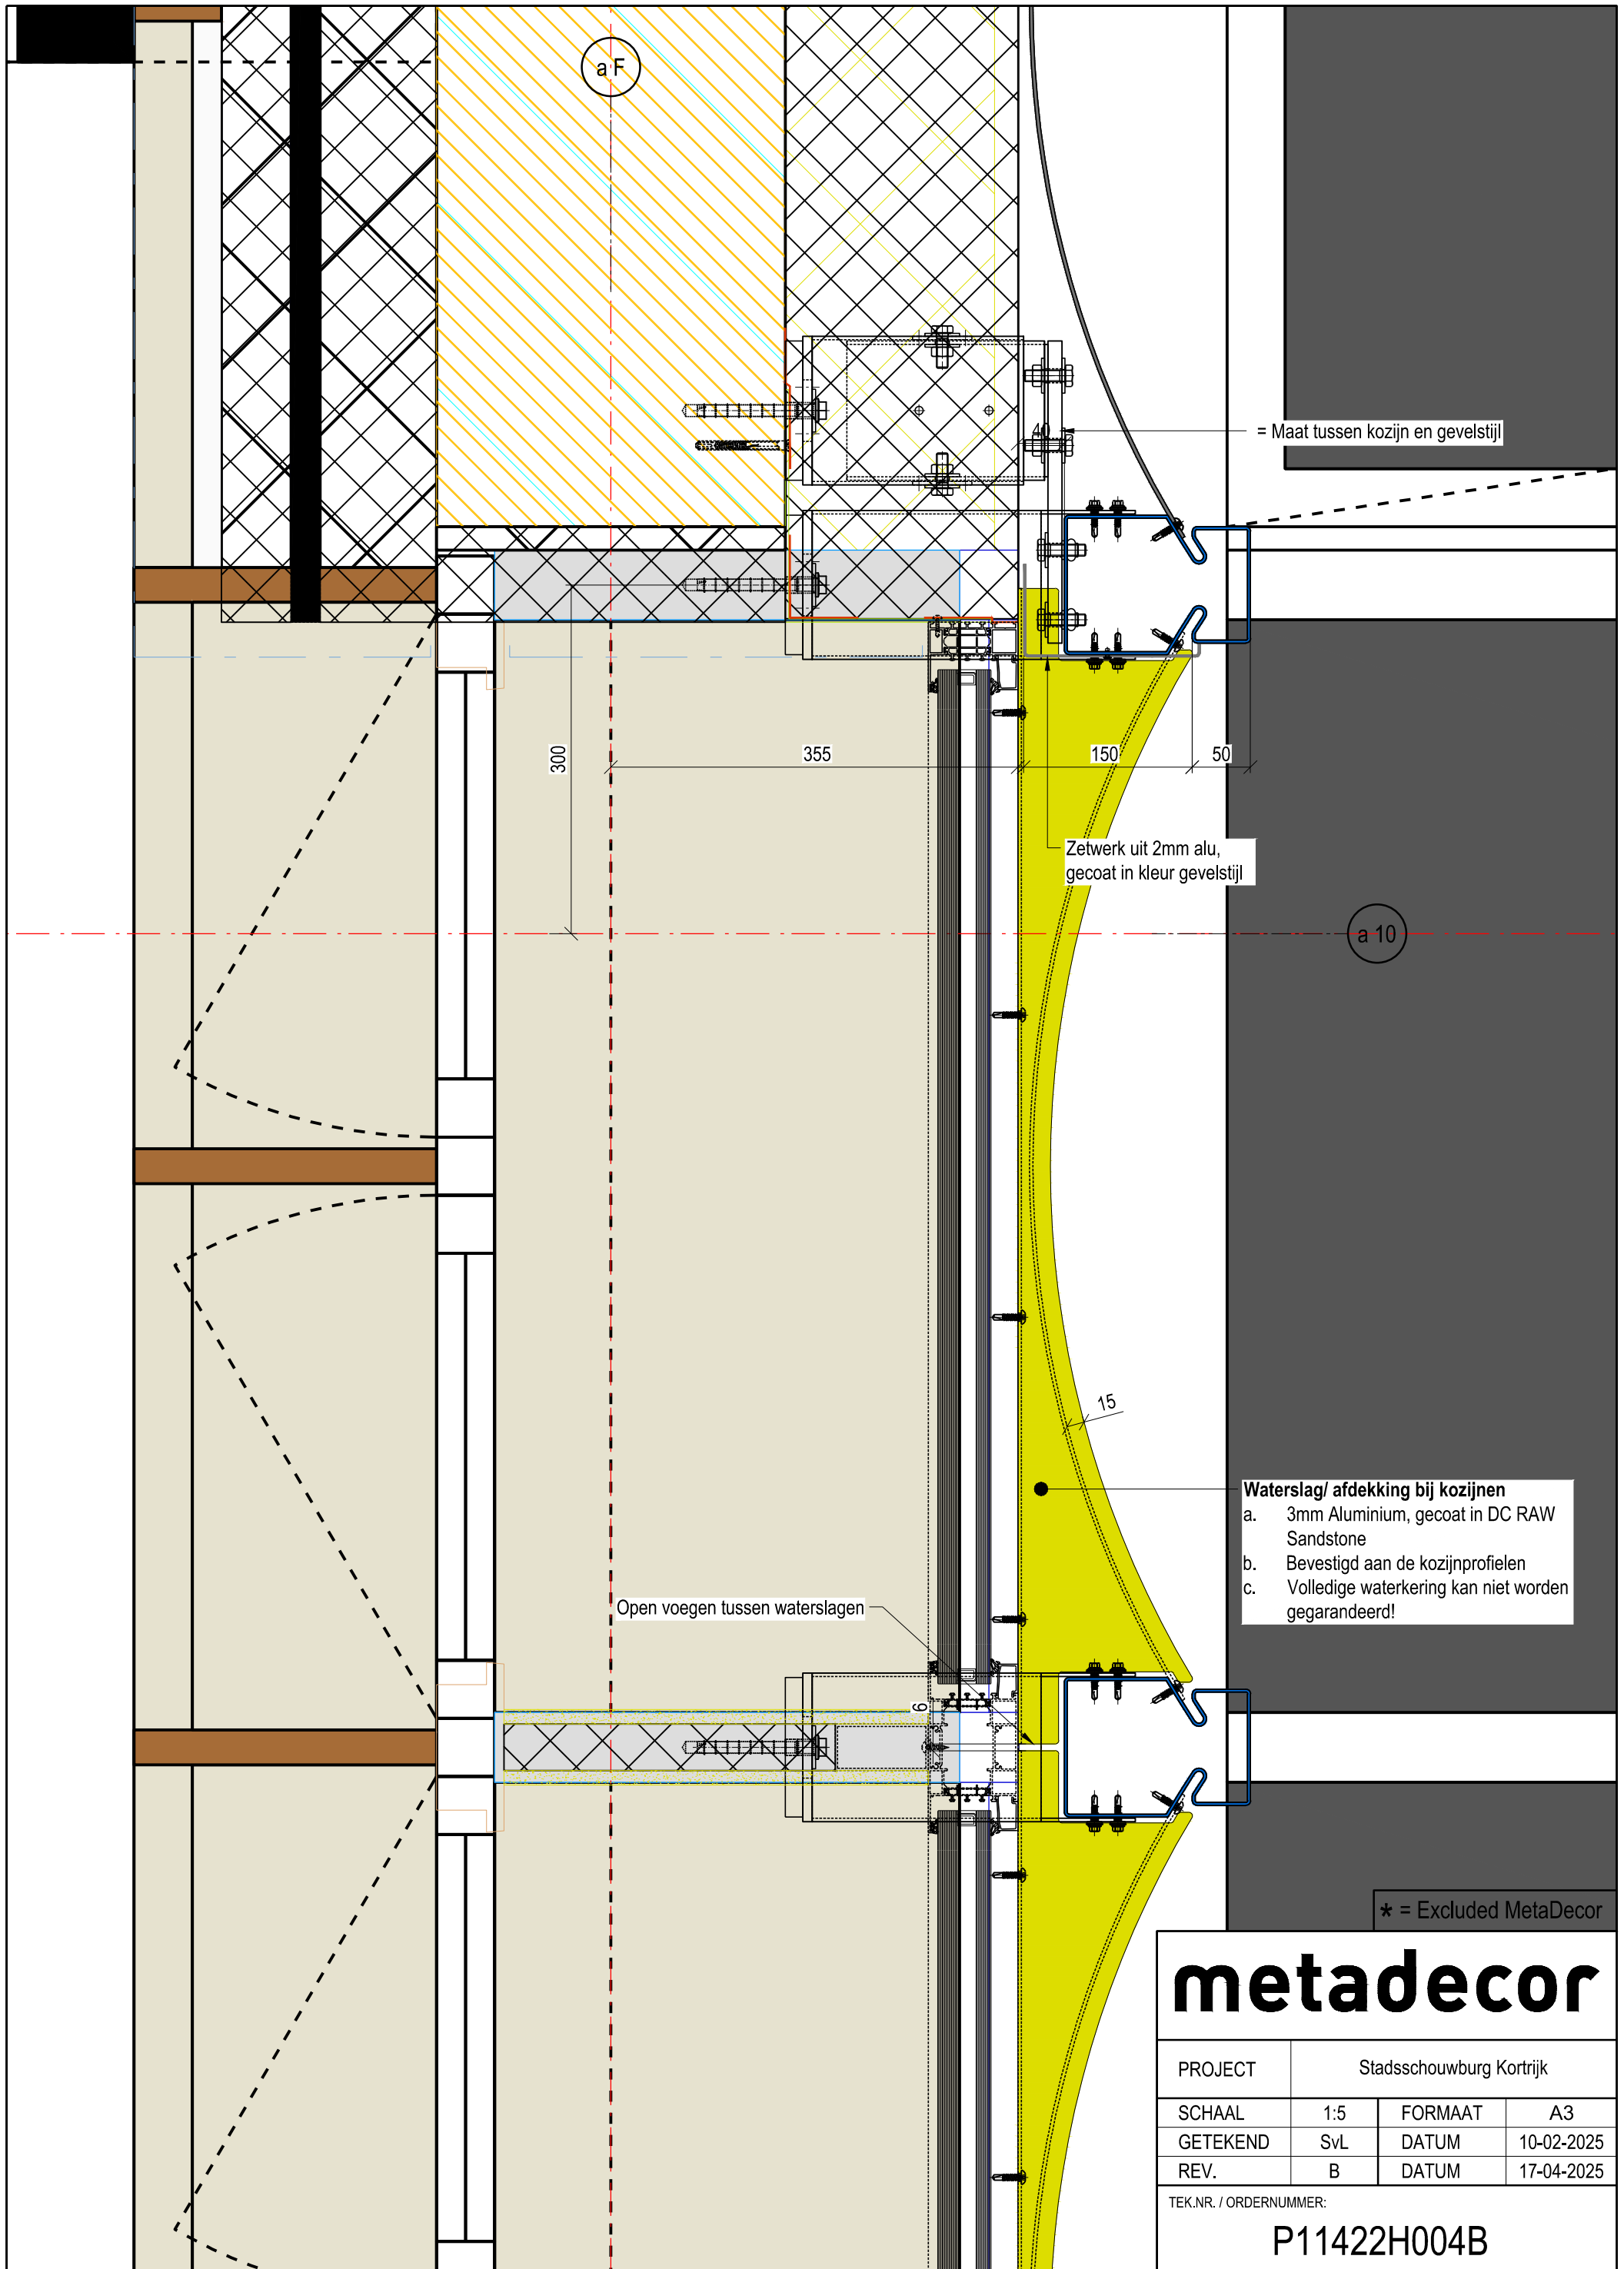

= Maat tussen kozijn en gevelstijl

Zetwerk uit 2mm alu, gecoat in kleur gevelstijl

Waterslag/afdekking bij kozijnen

- a. 3mm Aluminium, gecoat in DC RAW Sandstone
- b. Bevestigd aan de kozijnprofielen
- c. Volledige waterkering kan niet worden gegarandeerd!


Open voegen tussen waterslagen

* = Excluded MetaDecor


metadecor

PROJECT	Stadsschouwburg Kortrijk		
SCHAAL	1:5	FORMAAT	A3
GETEKEND	SvL	DATUM	10-02-2025
REV.	B	DATUM	17-04-2025

TEK.NR. / ORDERNUMMER:
P11422H004B

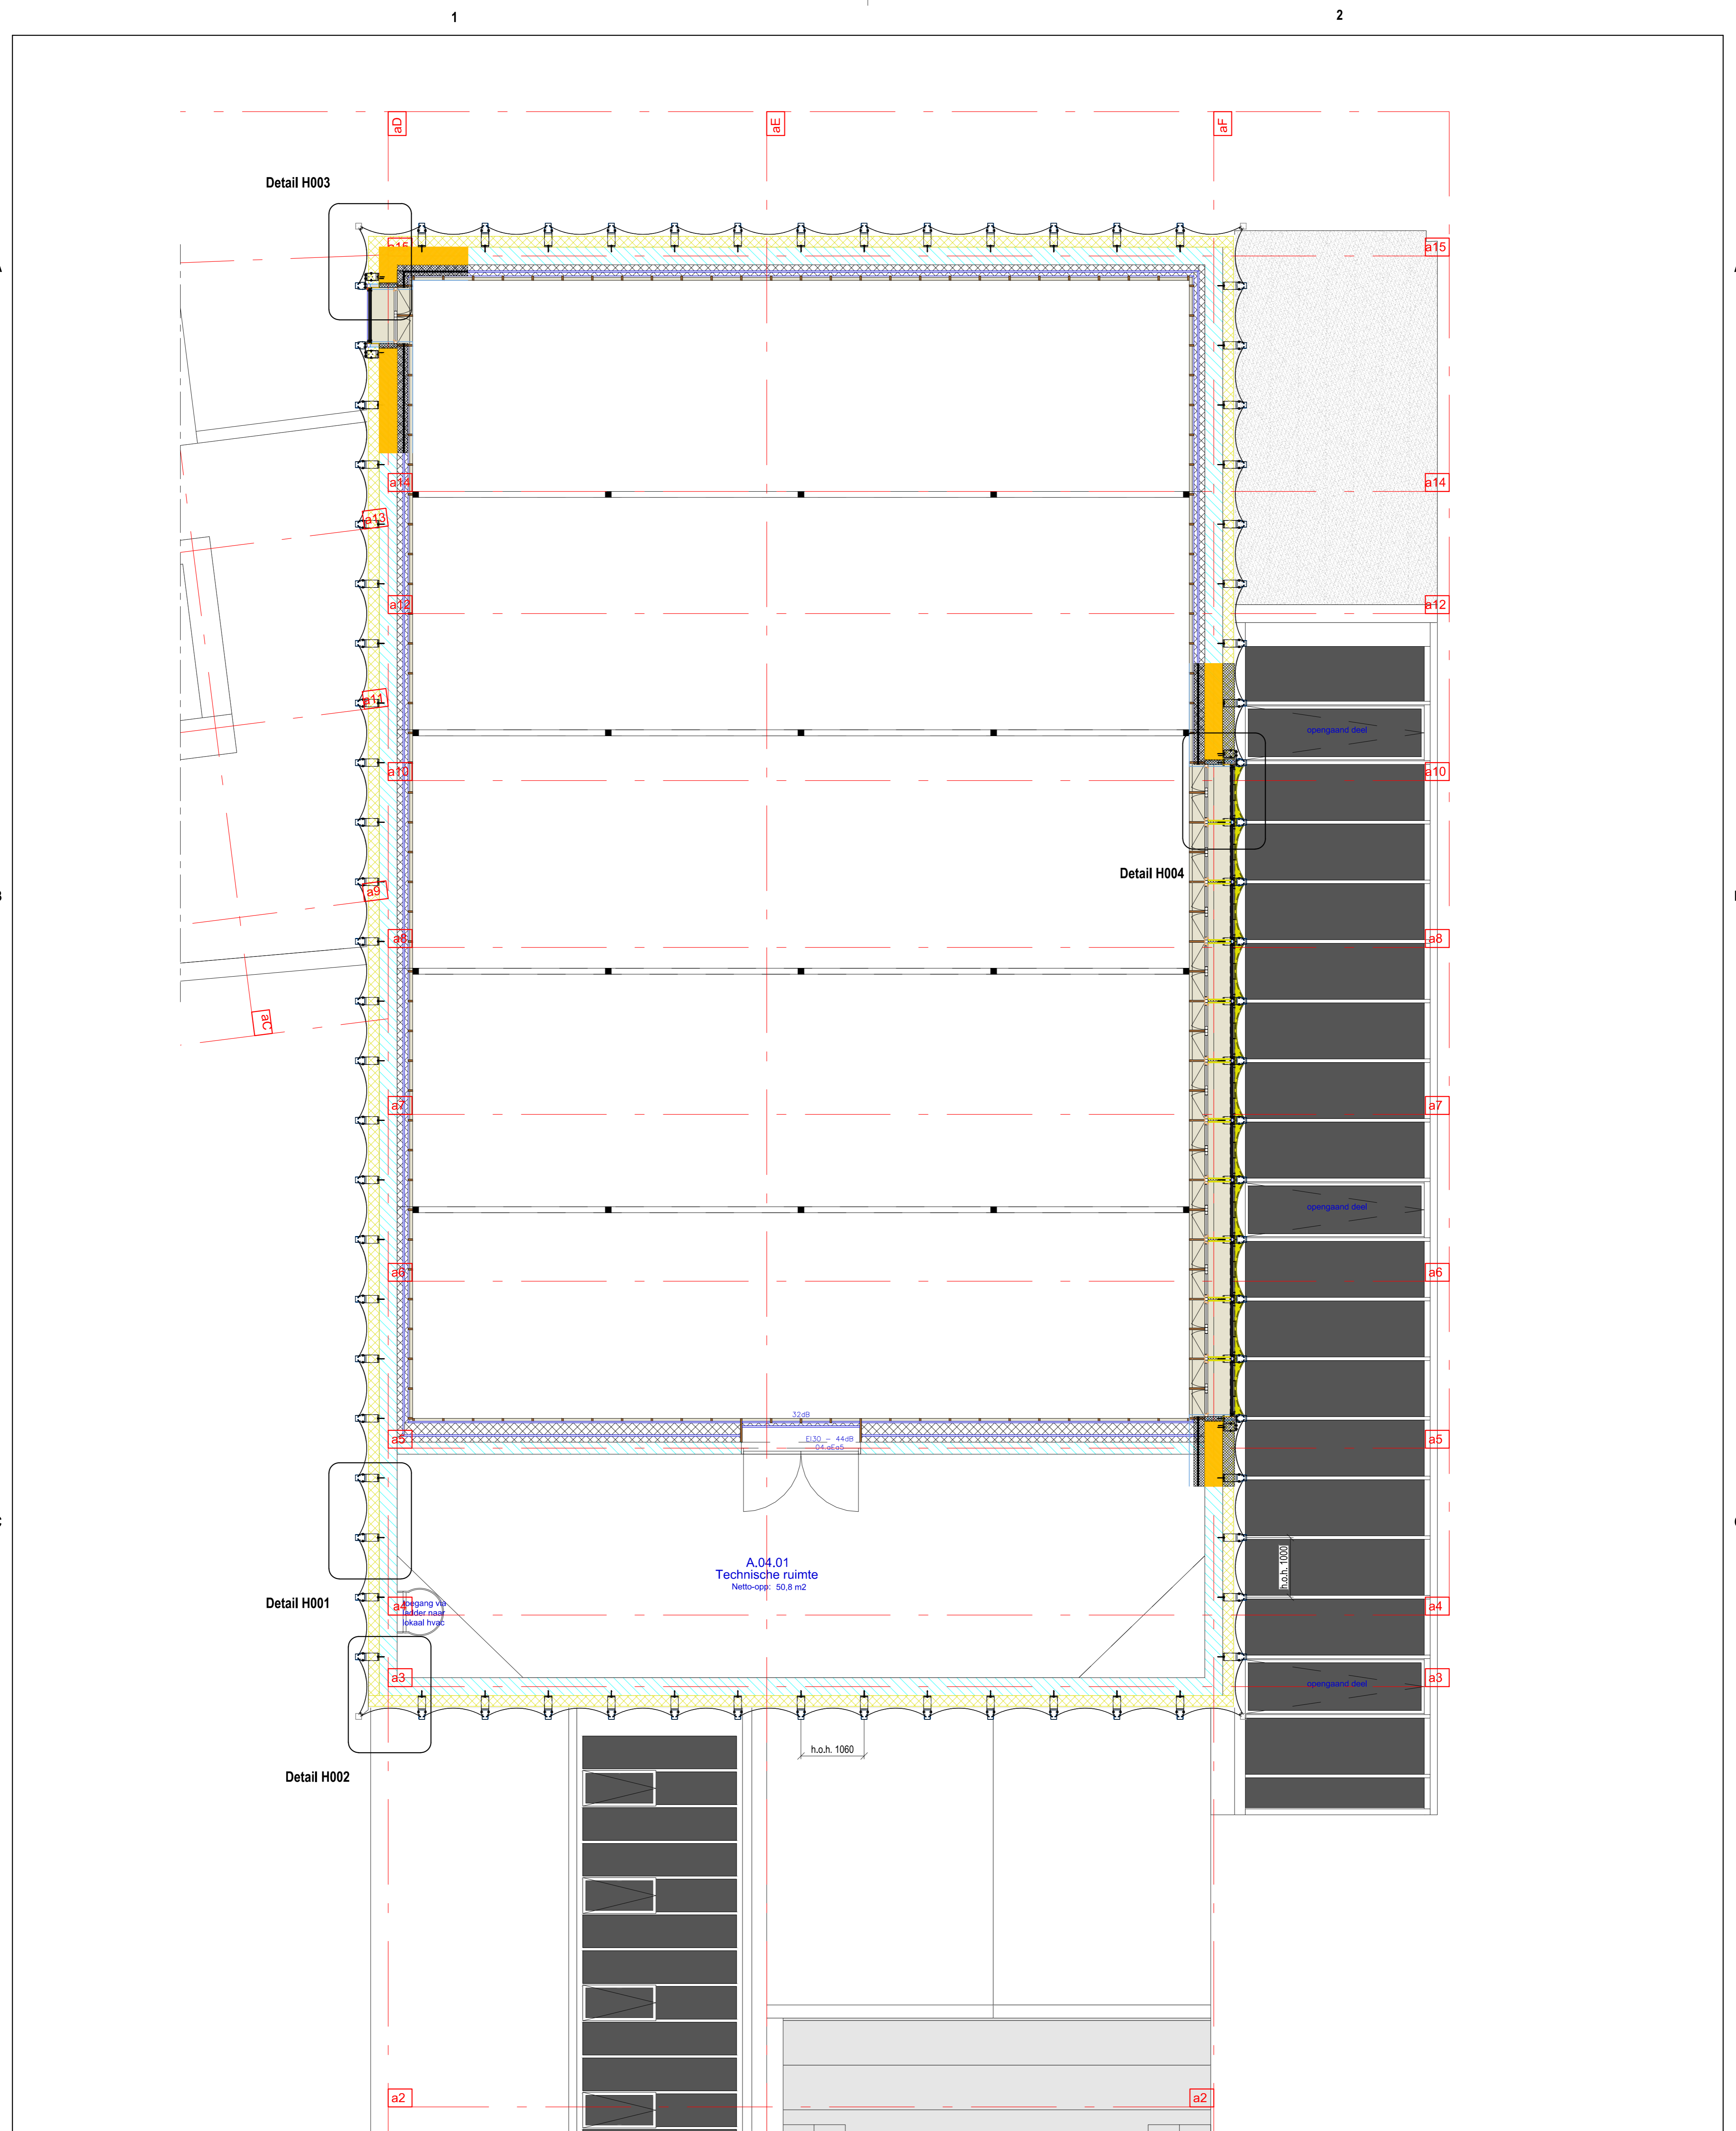


17-04-2025		18-02-2025		DATE	
SvL Divisen		SvL Divisen		GETEKEND SvL	
REV. A		COÖRD.		10-02-2025	
PROJECTE		FORMAAT		TOLERANTIES VLGS. DIN 7168	
A1V		TOLERANTIEKLASSE: MIDDEL		STATUS:	
<p>metadecor</p> <p>Eckerstraat 75 T. +31 (0)38 331 8181 info@metadecor.nl 8263 CB Kampen F. +31 (0)38 331 0539 www.metadecor.nl</p>				<p>SCHAAL: 1:50</p> <p>GOEDGEK.</p>	
<p>BENAMING:</p> <p>Stadsschouwburg Kortrijk</p> <p>Plattegrond +4 niveau Nieuwe Zaal</p>				<p>KLANT:</p> <p>TEK.NR./ ORDERNUMMER:</p> <p>P11422SA001B</p>	

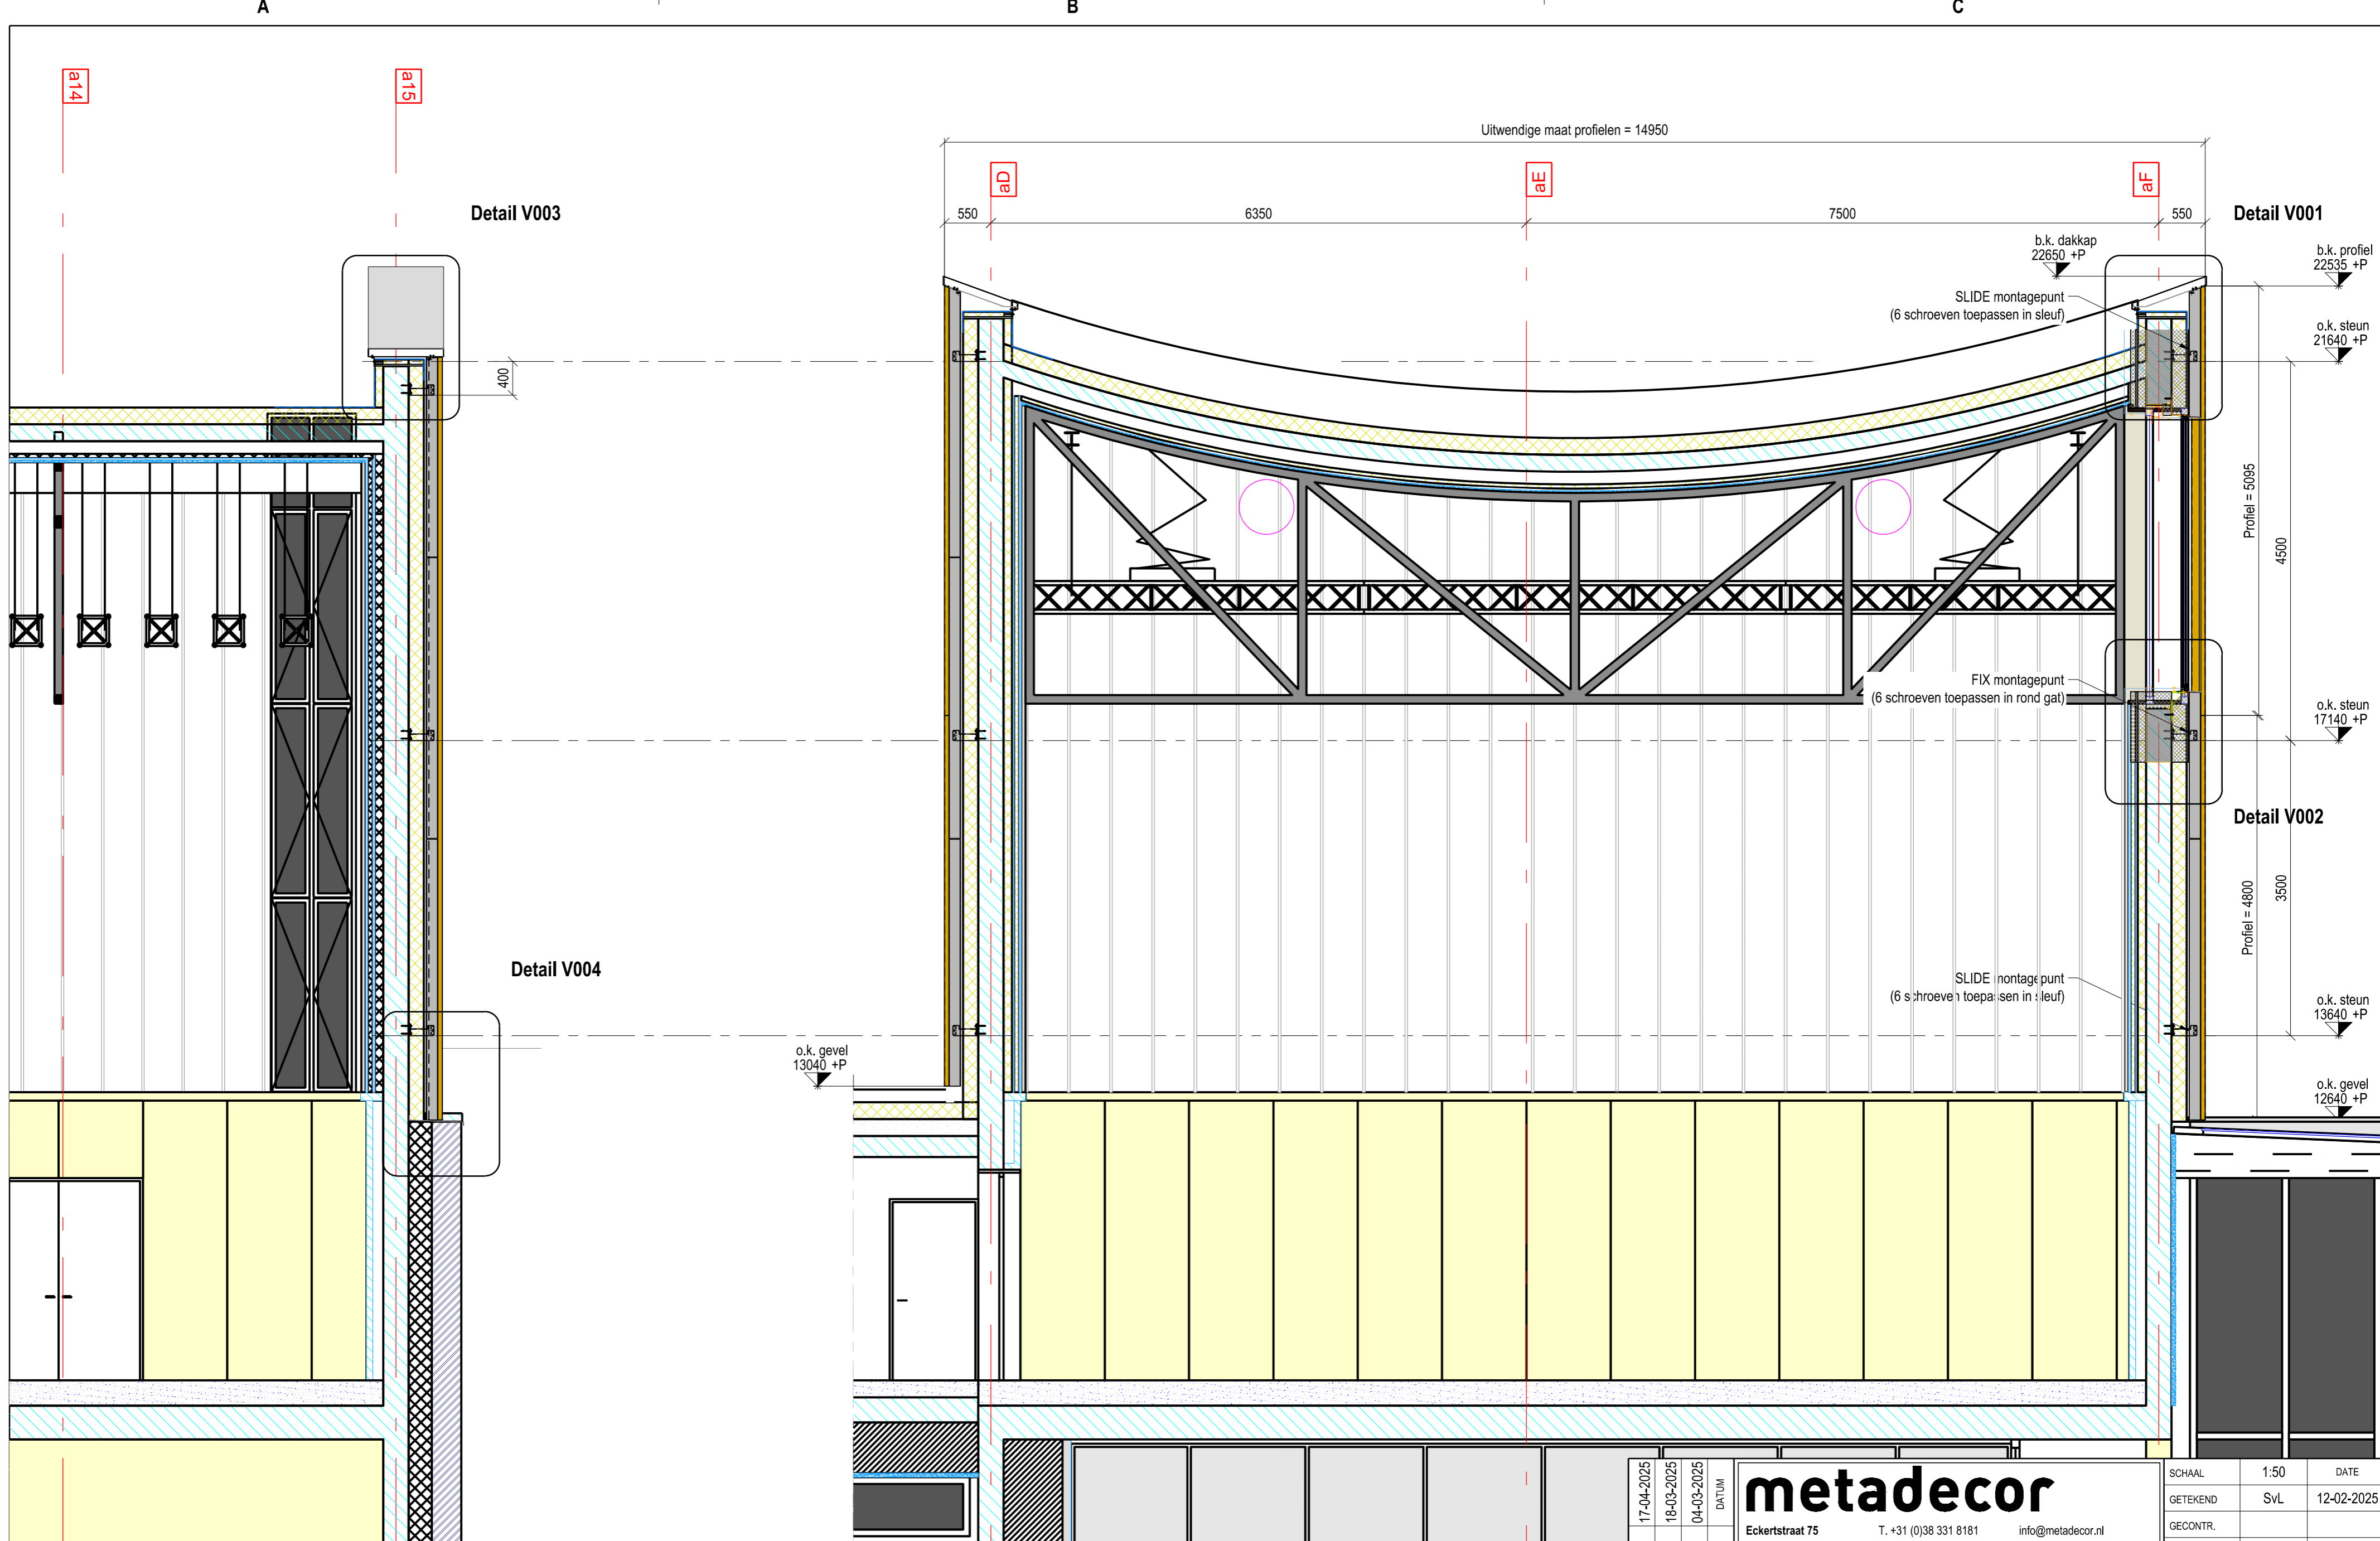

Doorsnede lange zijde (as A15)

Doorsnede korte zijde (as A7)

17-04-2025	Diversen	SVL	COÖRD.	DATUM	<h1>metadecor</h1> <p>Eekertstraat 75 8263 CB Kampen</p> <p>T. +31 (0)38 331 8181 F. +31 (0)38 331 0539</p> <p>info@metadecor.nl www.metadecor.nl</p>	SCHAAL	1:50	DATE	
18-03-2025	Diversen	SVL	COÖRD.	DATUM		GETEKEND	SVL	12-02-2025	
04-03-2025	Diversen	SVL	COÖRD.	DATUM		GECONTR.			
						GOEDGEK.			
BENAMING: Stadsschouwburg Kortrijk Geveldoorsneden Nieuwe zaal						KLANT: _____			
PROJECTIE						TEK.NR. / ORDENUMMER: P11422SA002C			
FORMAAT A2						TOLERANTIES VLGS. DIN 7168 TOLERANTIEKLASSE : MIDDEL			
STATUS: _____									

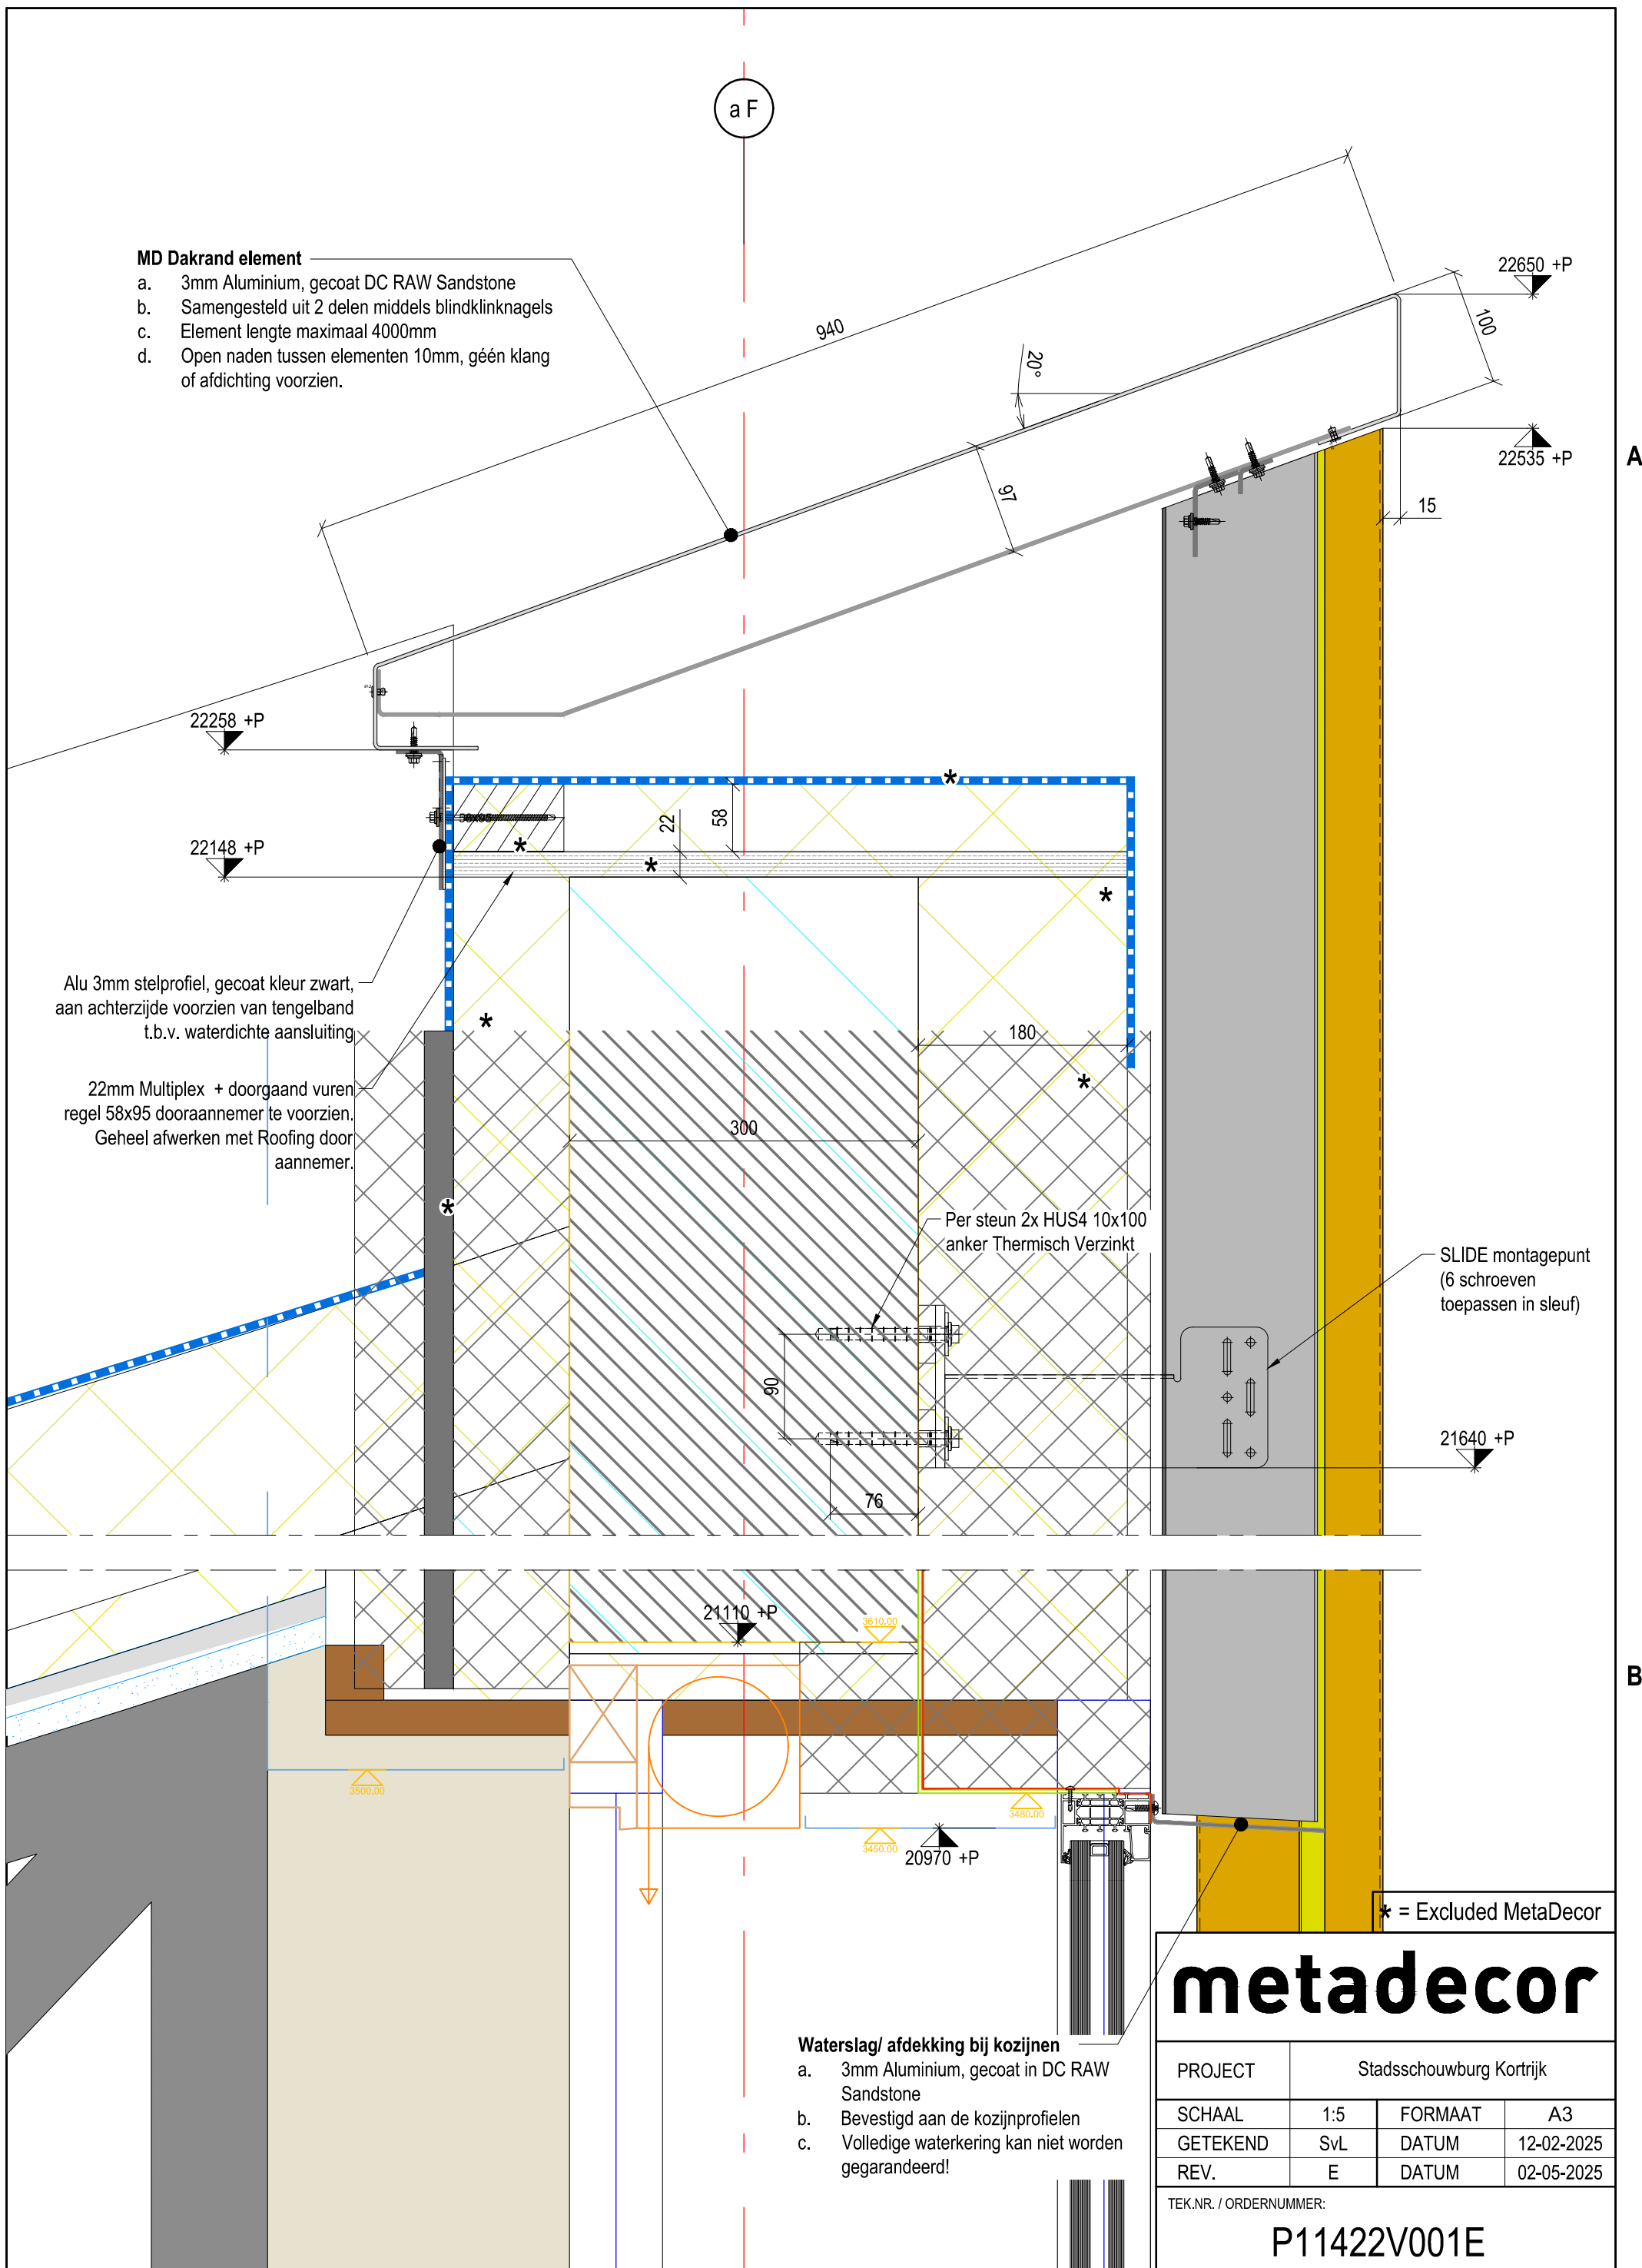

a-F

Waterslag/ afdekking bij kozijnen

- 3mm Aluminium, gecoat in DC RAW Sandstone
- Bevestigd aan de kozijnprofielen
- Volledige waterkering kan niet worden gegarandeerd!

17760 +P

240.00

200.00

17520 +P

0.00

FIX montagepunt
(6 schroeven
toepassen in rond gat)

17140 +P

* = Excluded MetaDecor

MD Shapes gevelbekleding


- Steunen bevestigd op beton uit 3mm THVZ staal.
- Tussen steun en beton 15mm koudebrug onderbreking uit PA-6 nylon
- Verticaal extrusieprofiel EX010, gecoat in DC RAW Sandstone
- MD Shapes 3mm aluminium gewalst paneel, kleur AluBronze02
- MD Shapes bevestigd met schroeven in kleur h.o.h. ca. 400mm
- MD Shapes paneelhoogte ca. 3300mm, naden 10mm, naden afdichten met klang uit 1mm aluminium
- Stelbereik in diepte maximaal +/- 15mm

metadecor

PROJECT	Stadsschouwburg Kortrijk		
SCHAAL	1:5	FORMAAT	A3
GETEKEND	SvL	DATUM	12-02-2025
REV.	A	DATUM	17-04-2025

TEK.NR. / ORDERNUMMER:


P11422V002A

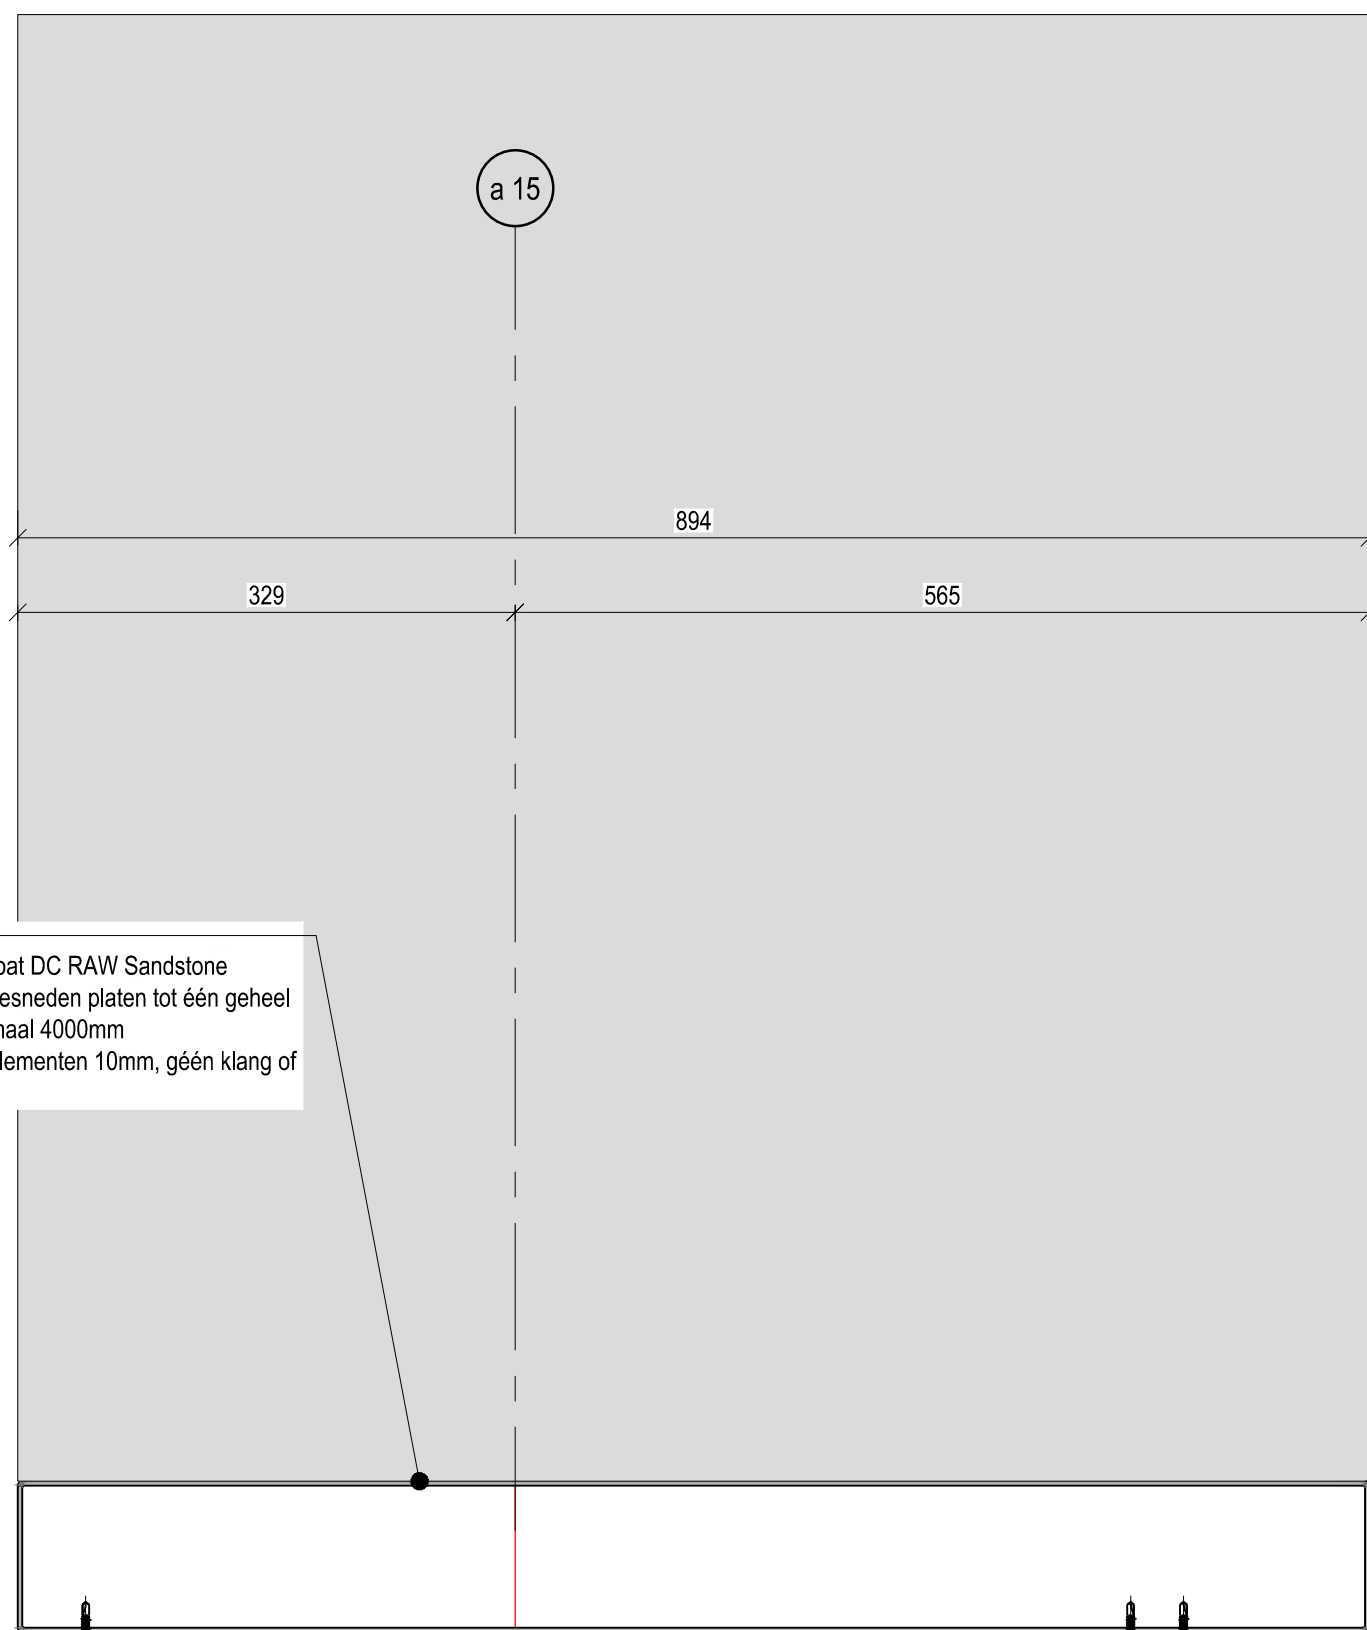**MD Dakrand element**

- a. 3mm Aluminium, gecoat DC RAW Sandstone
- b. Gelast uit gewalste/ gesneden platen tot één geheel
- c. Element lengte maximaal 4000mm
- d. Open naden tussen elementen 10mm, géén klang of afdichting voorzien.

variabel P

100

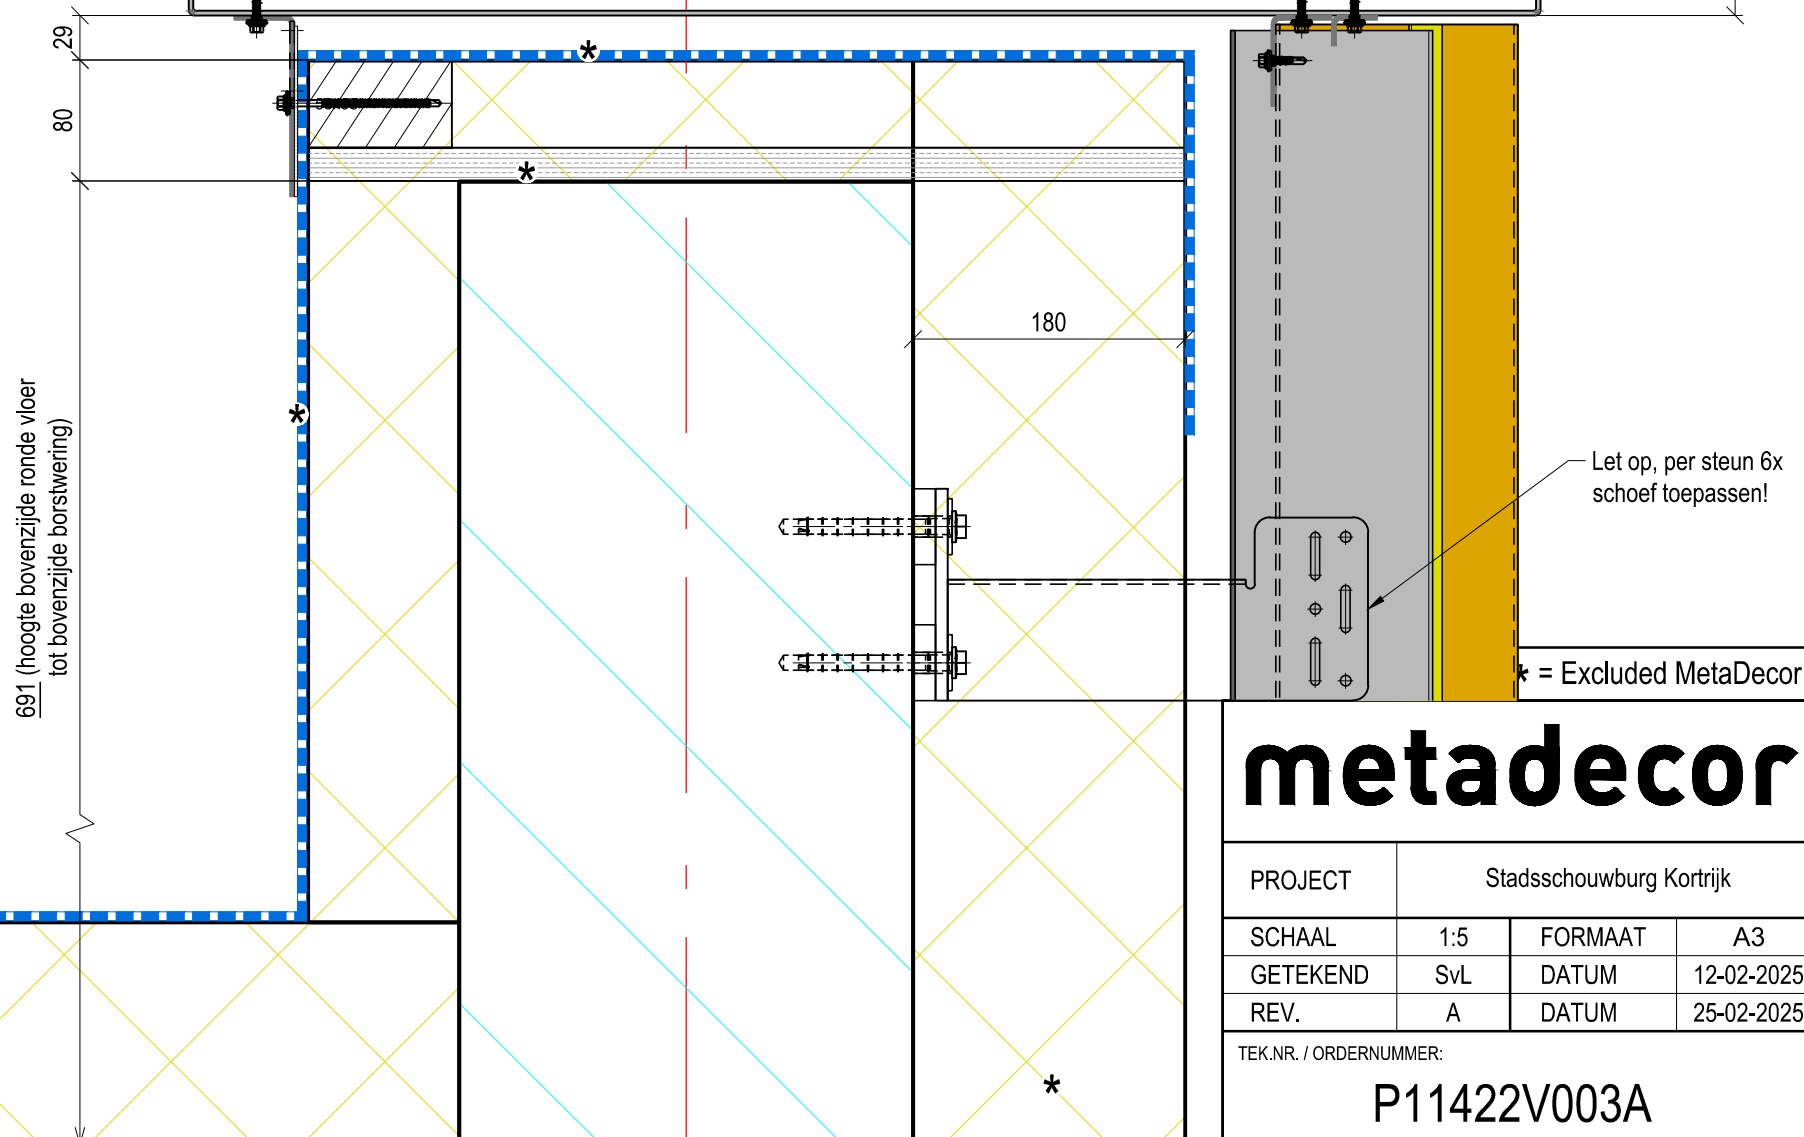

Let op, per steun 6x schoef toepassen!

* = Excluded MetaDecor



metadecor

PROJECT	Stadsschouwburg Kortrijk		
SCHAAL	1:5	FORMAAT	A3
GETEKEND	SvL	DATUM	12-02-2025
REV.	A	DATUM	25-02-2025

TEK.NR. / ORDERNUMMER:

P11422V003A

aF

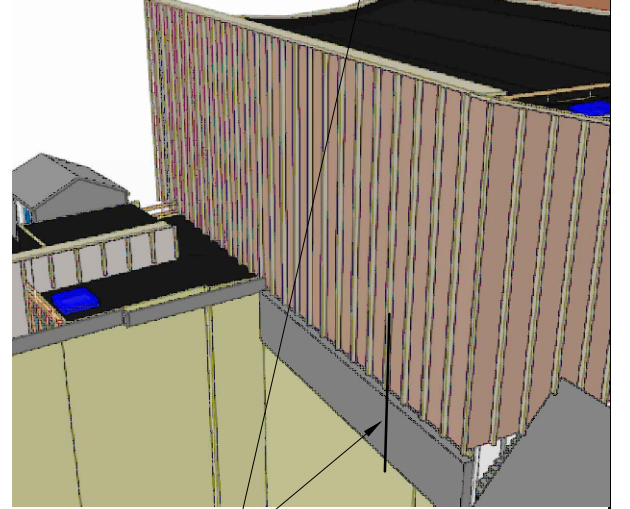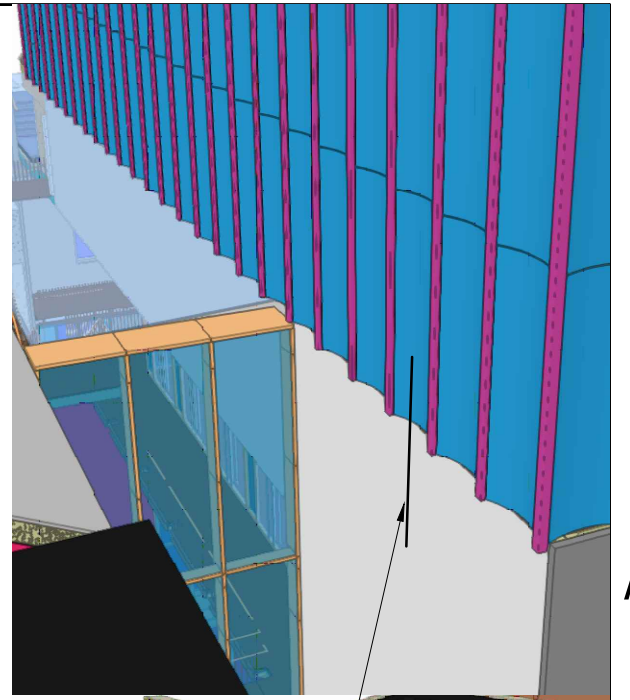


Locaties van dit detail

- Aluminium L60/3, blank, gemonteerd met SX8 pluggen aan beton h.o.h. ca. 500mm
- EPDM slabbe door aannemer te voorzien, deze wordt verkleefd op de aluminium waterslag
- Aluminium L60/3, blank, gemonteerd beugels aan verticale gevelprofielen
- Waterslag 3mm in kleur van de gevelprofielen, onder afschot gemonteerd. Sluit aan op binnenzijde gevelpaneel. Ter plaatse van voorste L-profiel 5mm afstandhouders toepassen voor afschot en om eventueel vocht van EPDM slabbe af te voeren.

Onderzijde L60
12670 +P

12640 +P

Onderzijde lamel hier afdichten met een afdekkap in gelijke kleur als de lamel

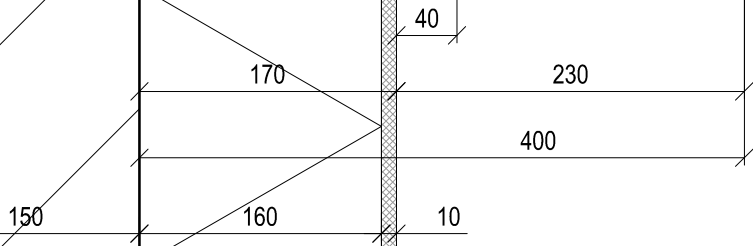







* = Excluded MetaDecor

metadecor

PROJECT	Stadsschouwburg Kortrijk		
SCHAAL	1:5	FORMAAT	A3
GETEKEND	SvL	DATUM	04-03-2025
REV.	B	DATUM	02-05-2025

TEK.NR. / ORDERNUMMER:

P11422V005B

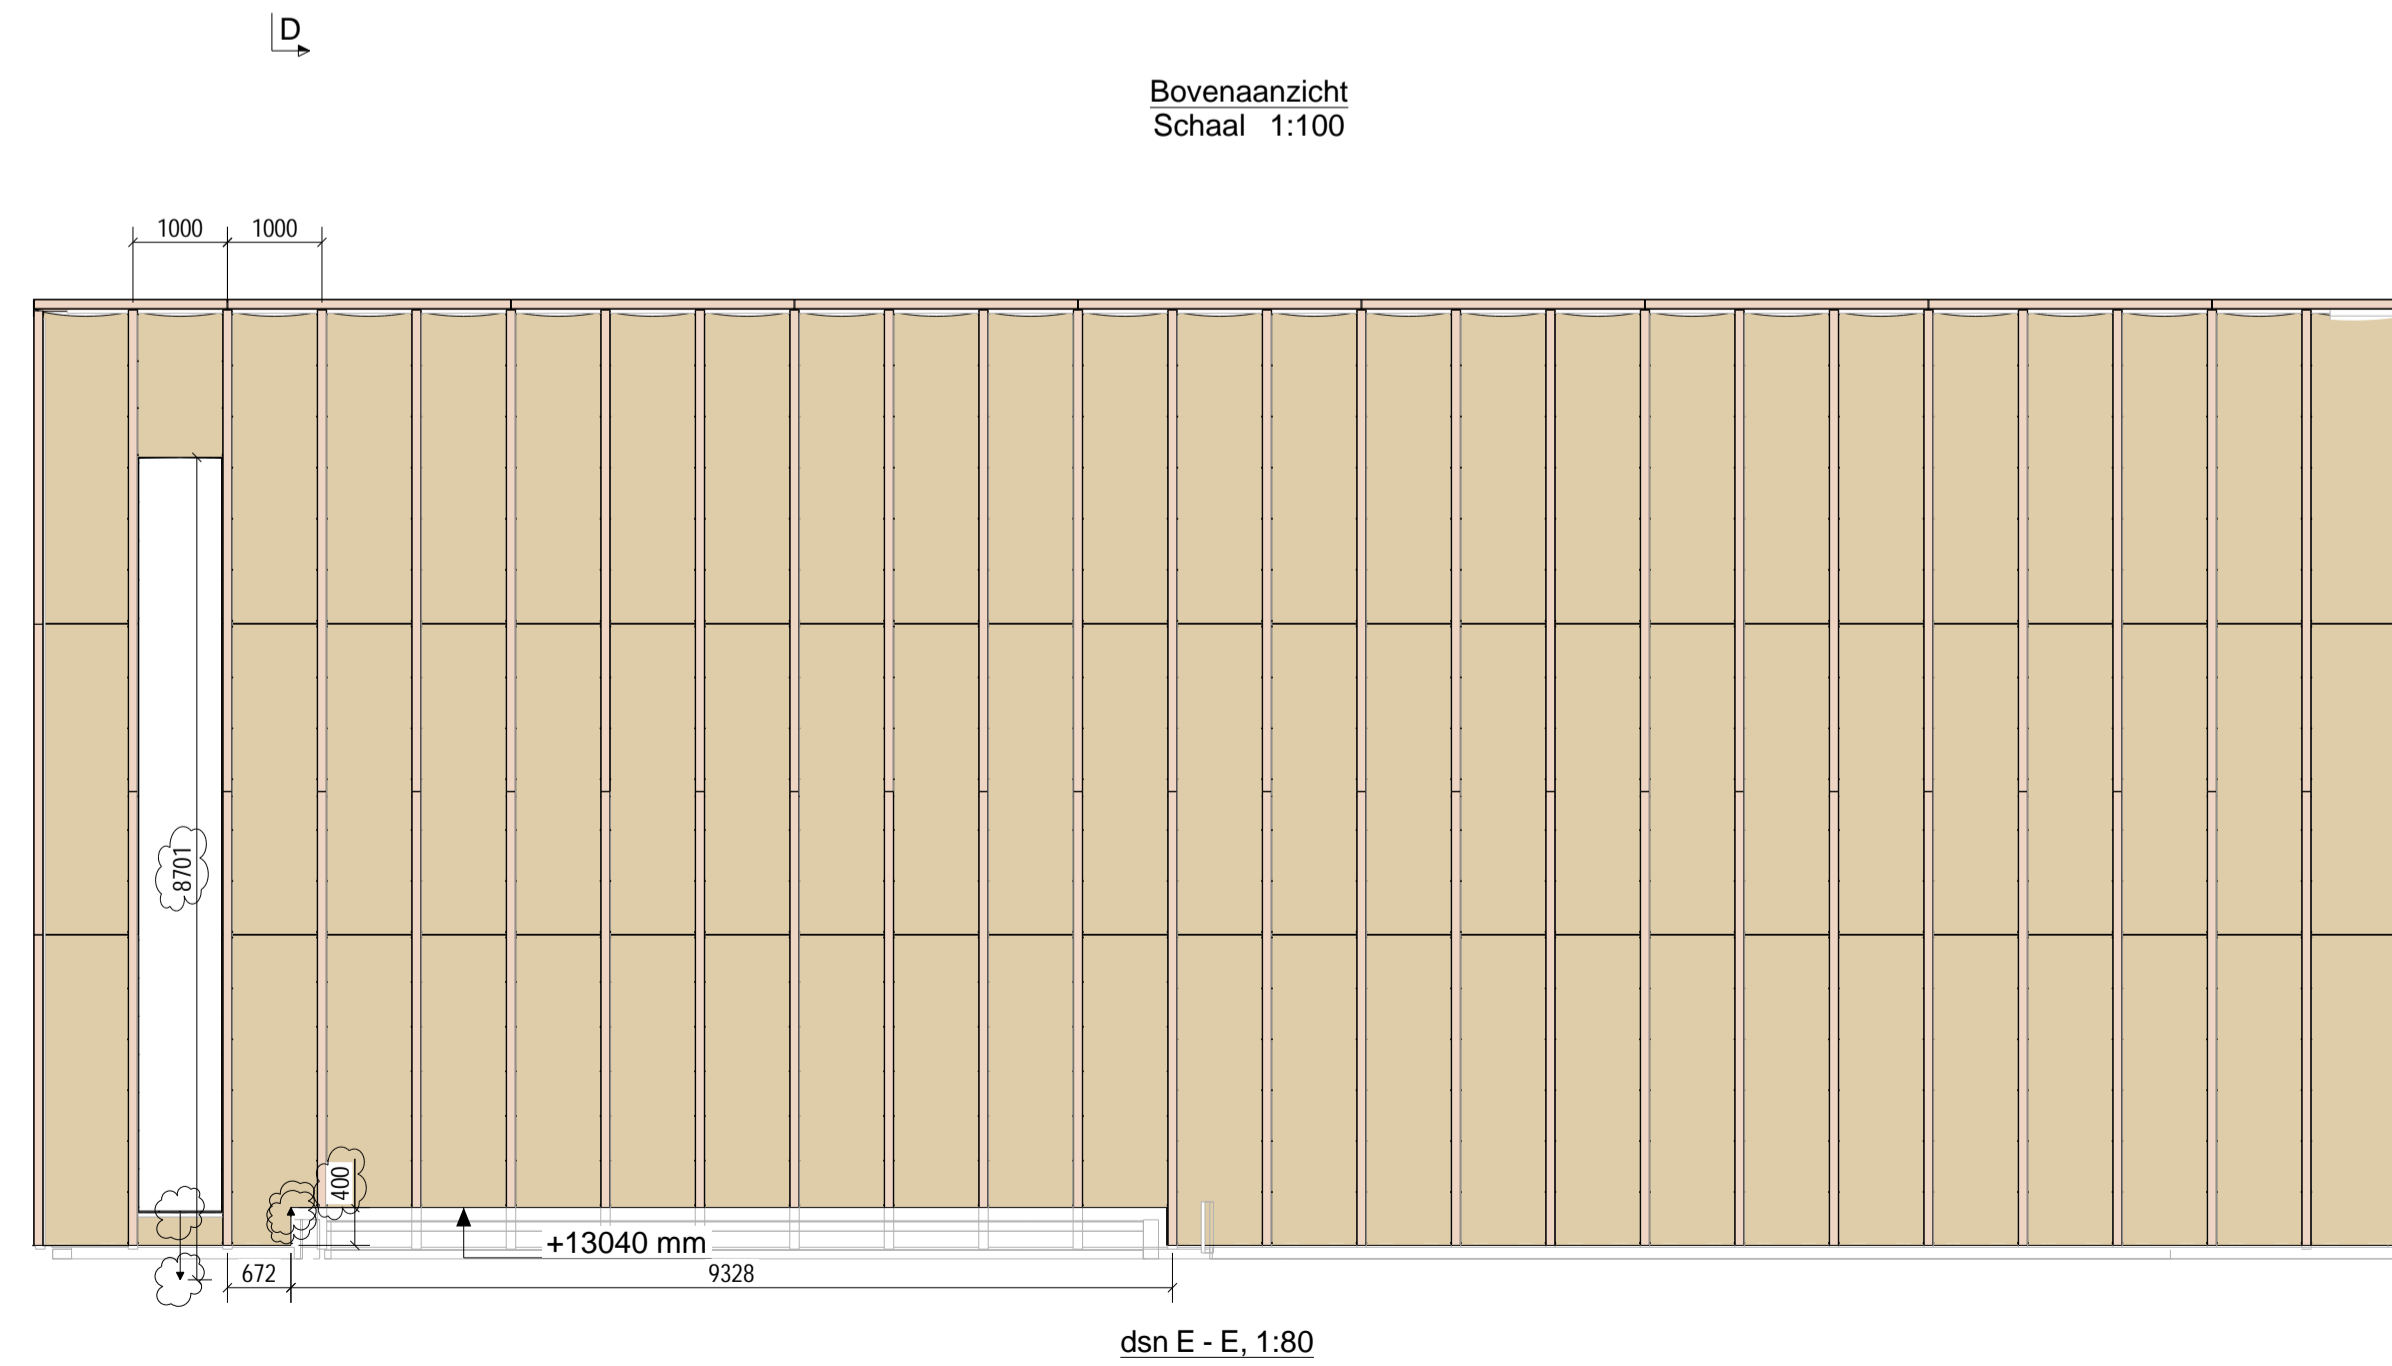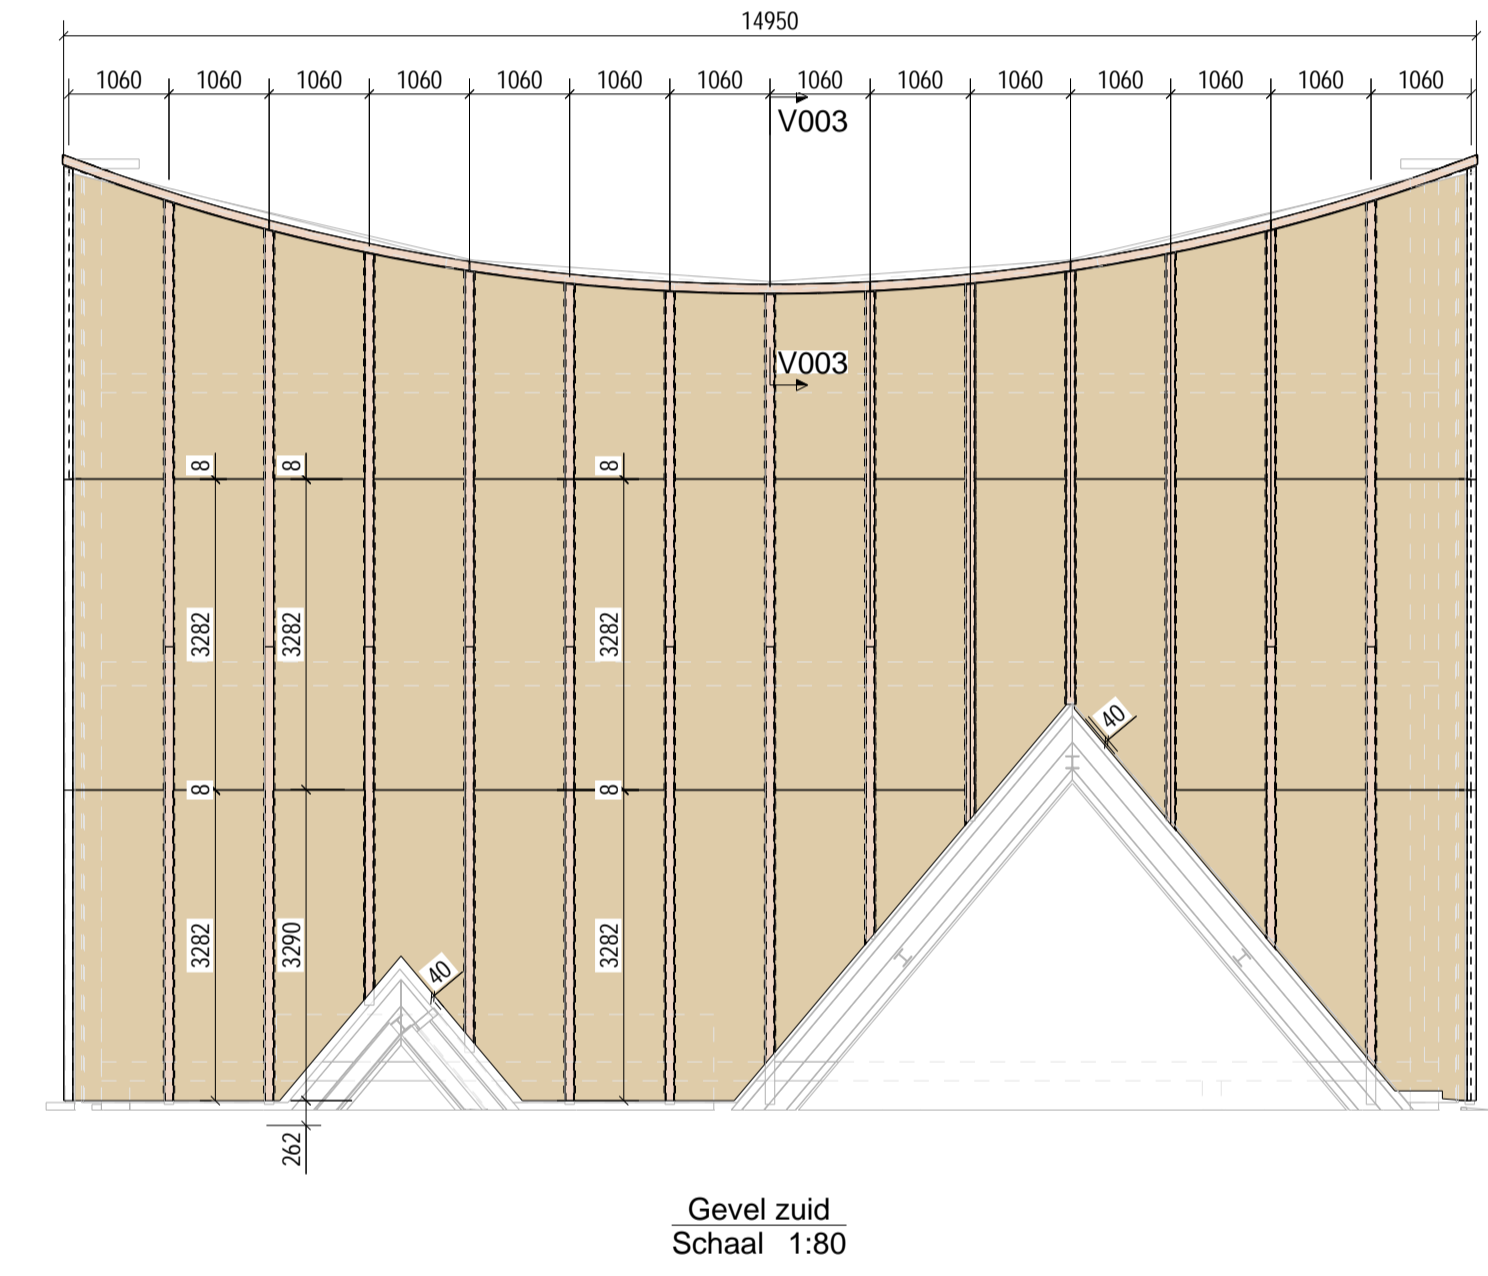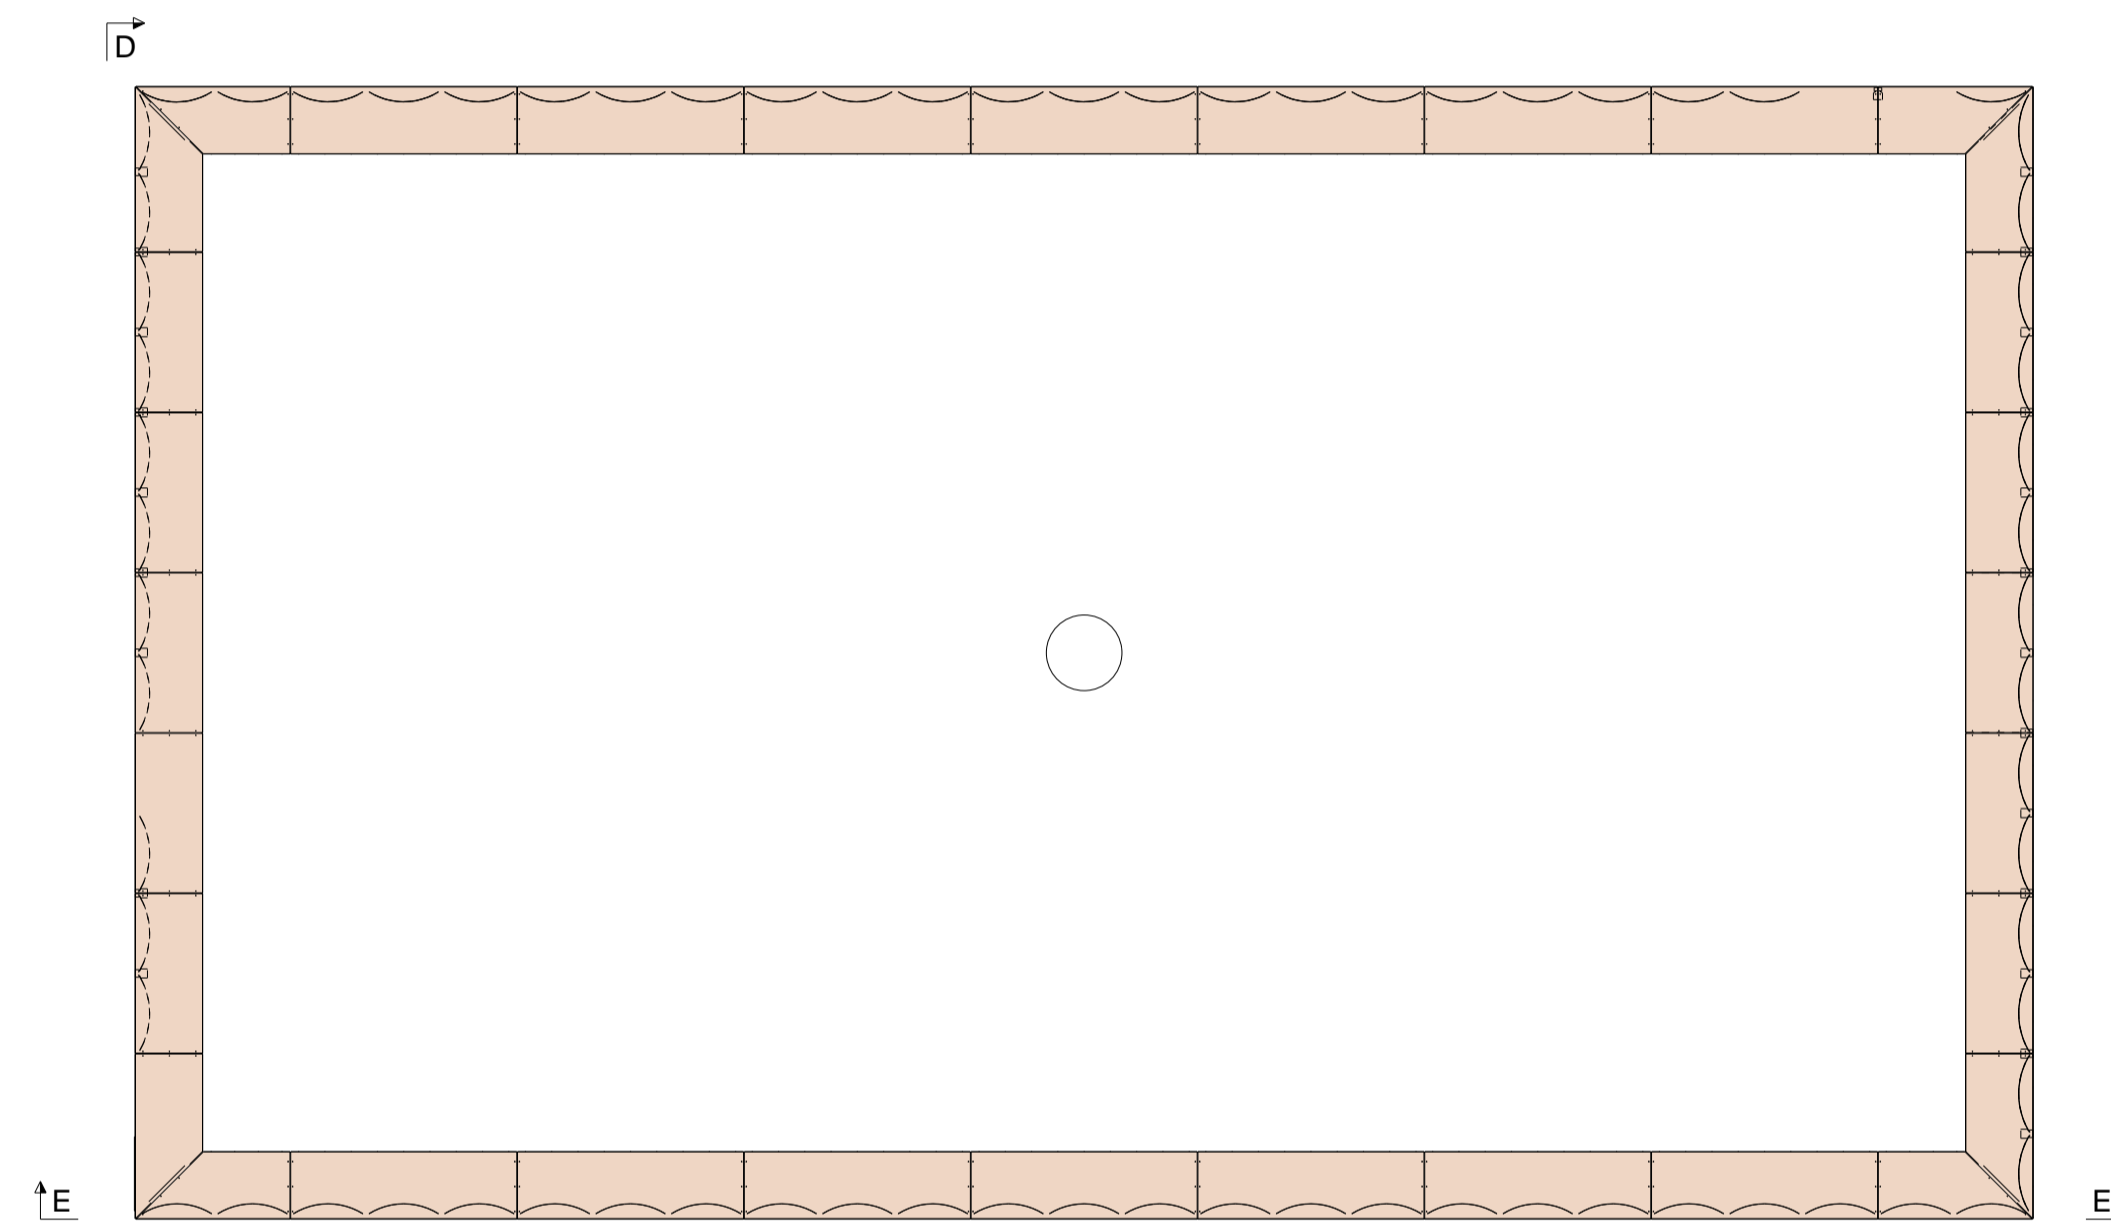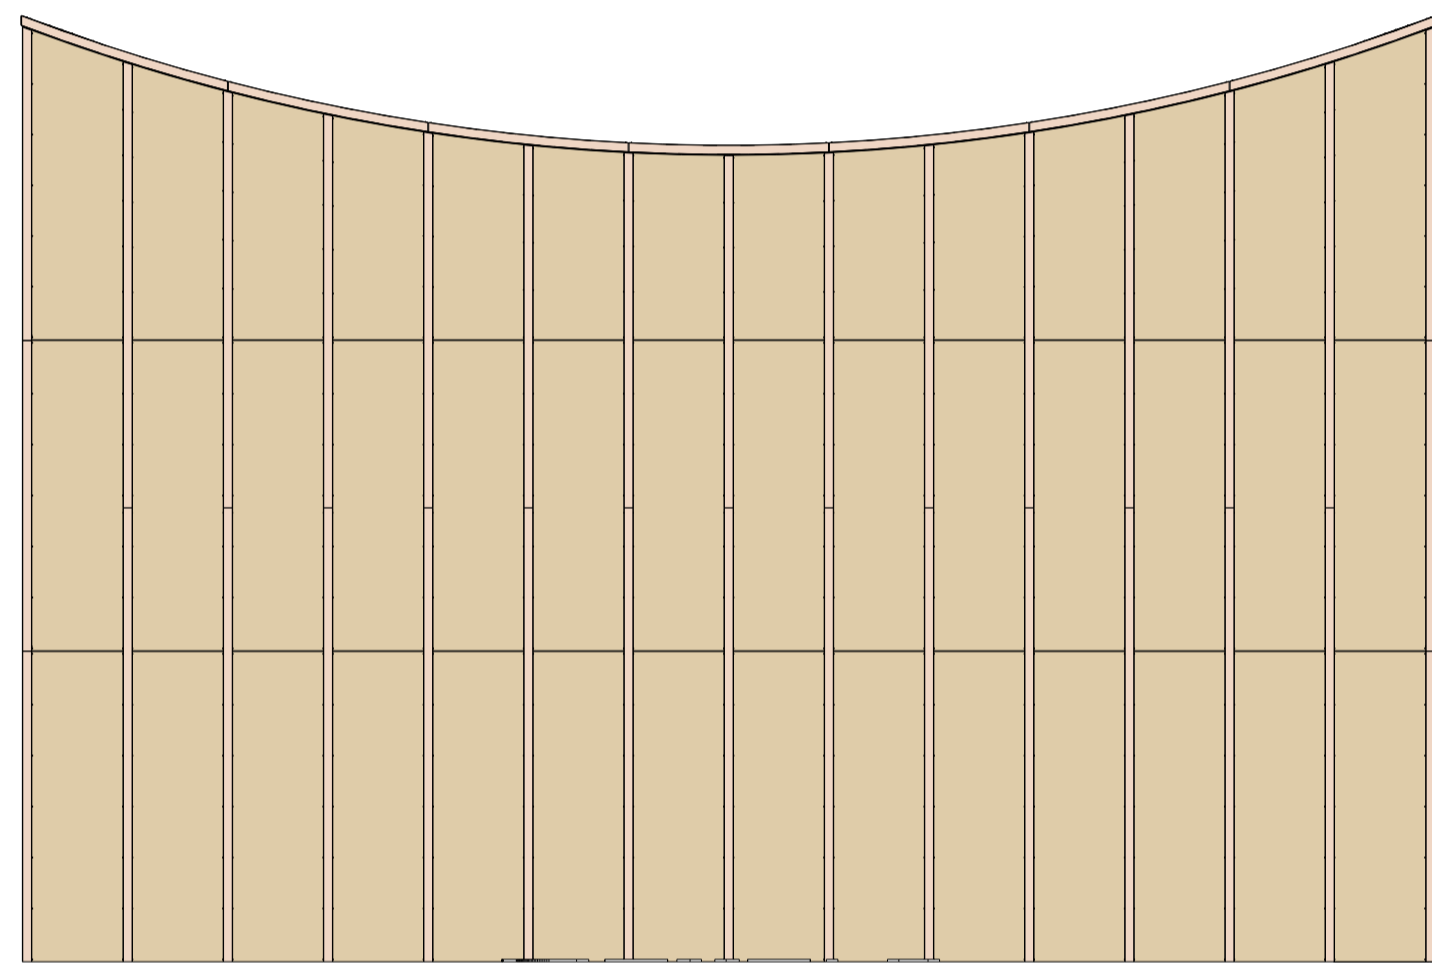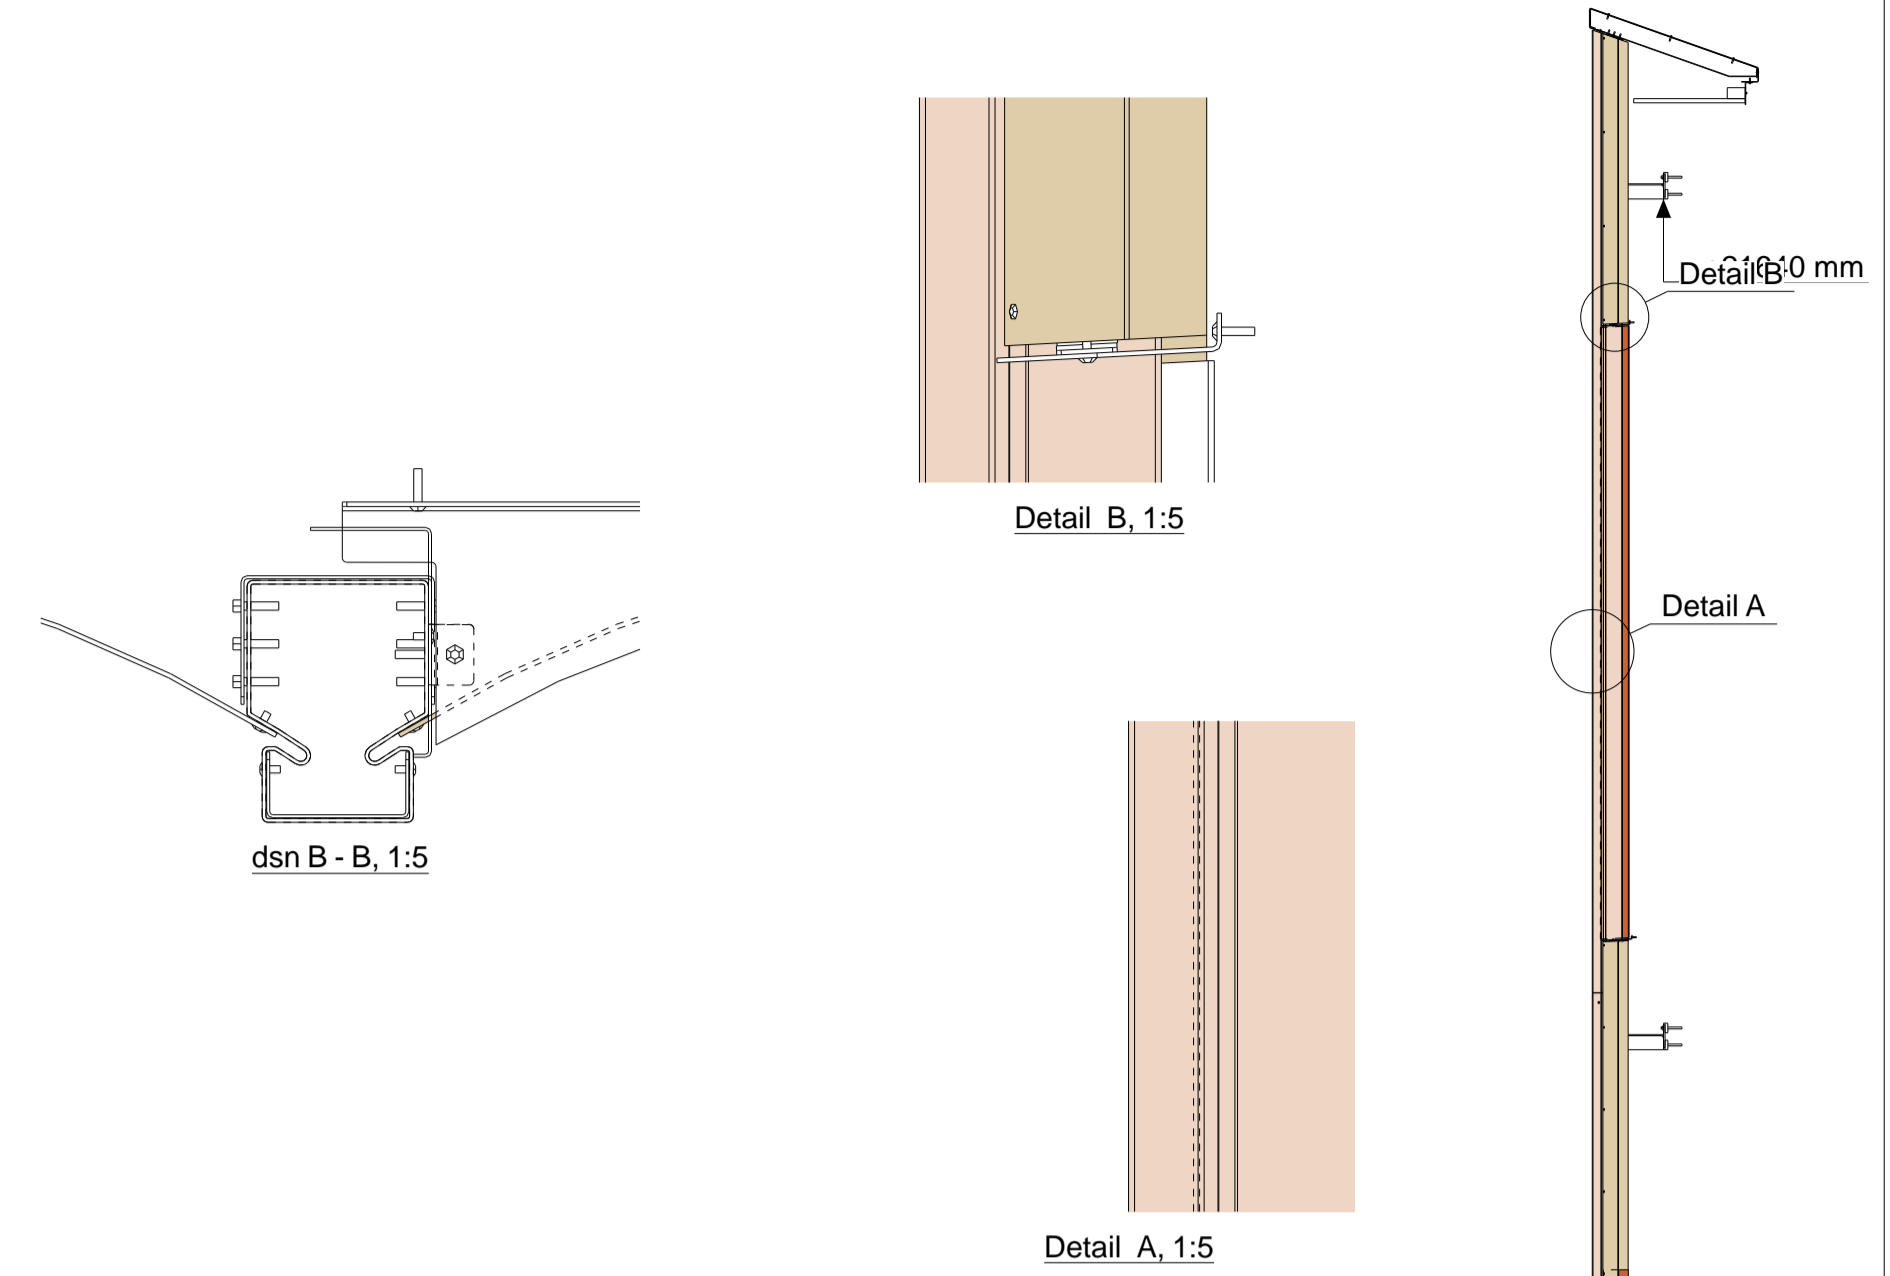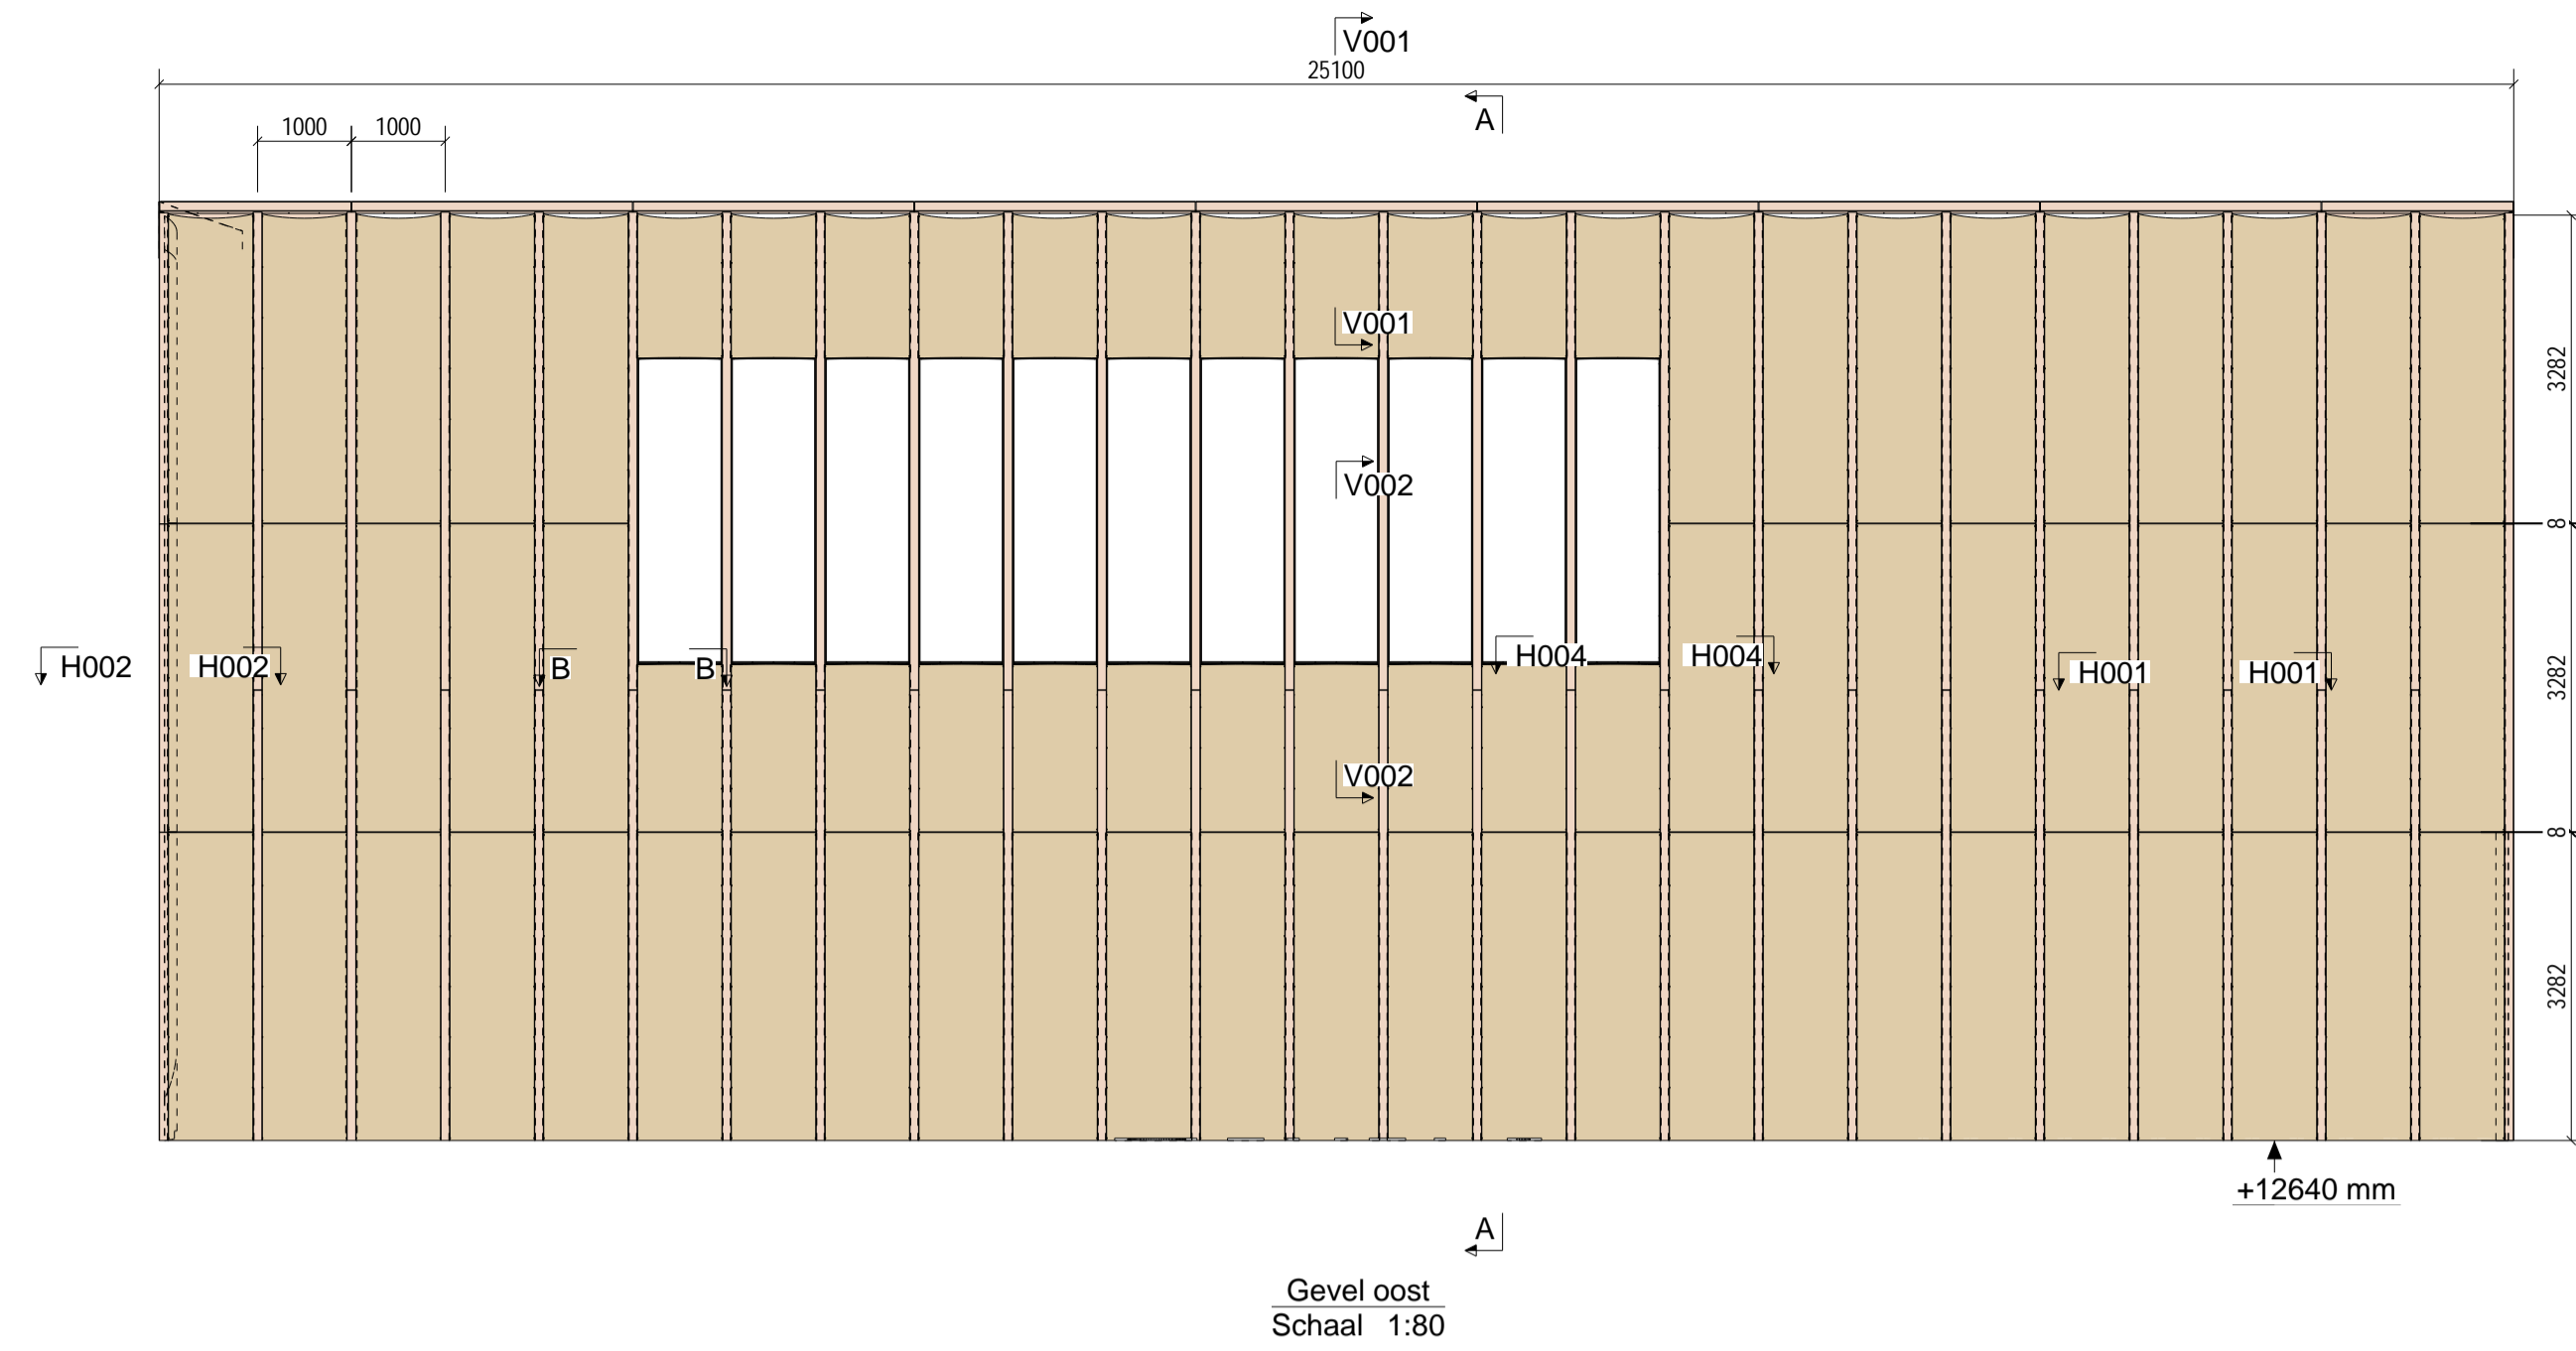









3	C	Aanpassing aansluiting koetshuis	19.05.2025	LvdB
2	B	Diversen	23.04.2025	LvdB
1	A	Diversen	11.03.2025	LvdB

Rev. no.	Revisie merk	Revisie omschrijving	Revisie datum	Tek
- Niet voor Metadecor				


metadecor		SCHAAL	1:100	DATE
Eckertstraat 75 8263 CB Kampen		GETEKEND	LvdB	04.03.2025
T. +31 (0)38 331 8181 F. +31 (0)38 331 0539		GOEDGEK.		
info@metadecor.nl www.metadecor.nl		KLANT:		

BENAMING:	Stadsschouwburg Kortrijk Overzicht Nieuwe Zaal	TEK.NR. / ORDERNUMMER:	P11422G[3]C
PROJECTIE	FORMAAT A1	TOLERANTIES VLGS. DIN 7168	TOLERANTIEKLASSE: MIDDEL

© 2025 METADecOR, KAMPEN, NEDERLAND. INTELLECTUEEL EIGENDOM VAN METADecOR. ONGEOORLOOFT KOPIEEREN. ORDEMAAKING OF VERSPINGING VAN HET MATERIAAL EN DE PRINCIPES VAN DEZE TEKENINGEN IS TEN STRENGSTE VERBODEN.

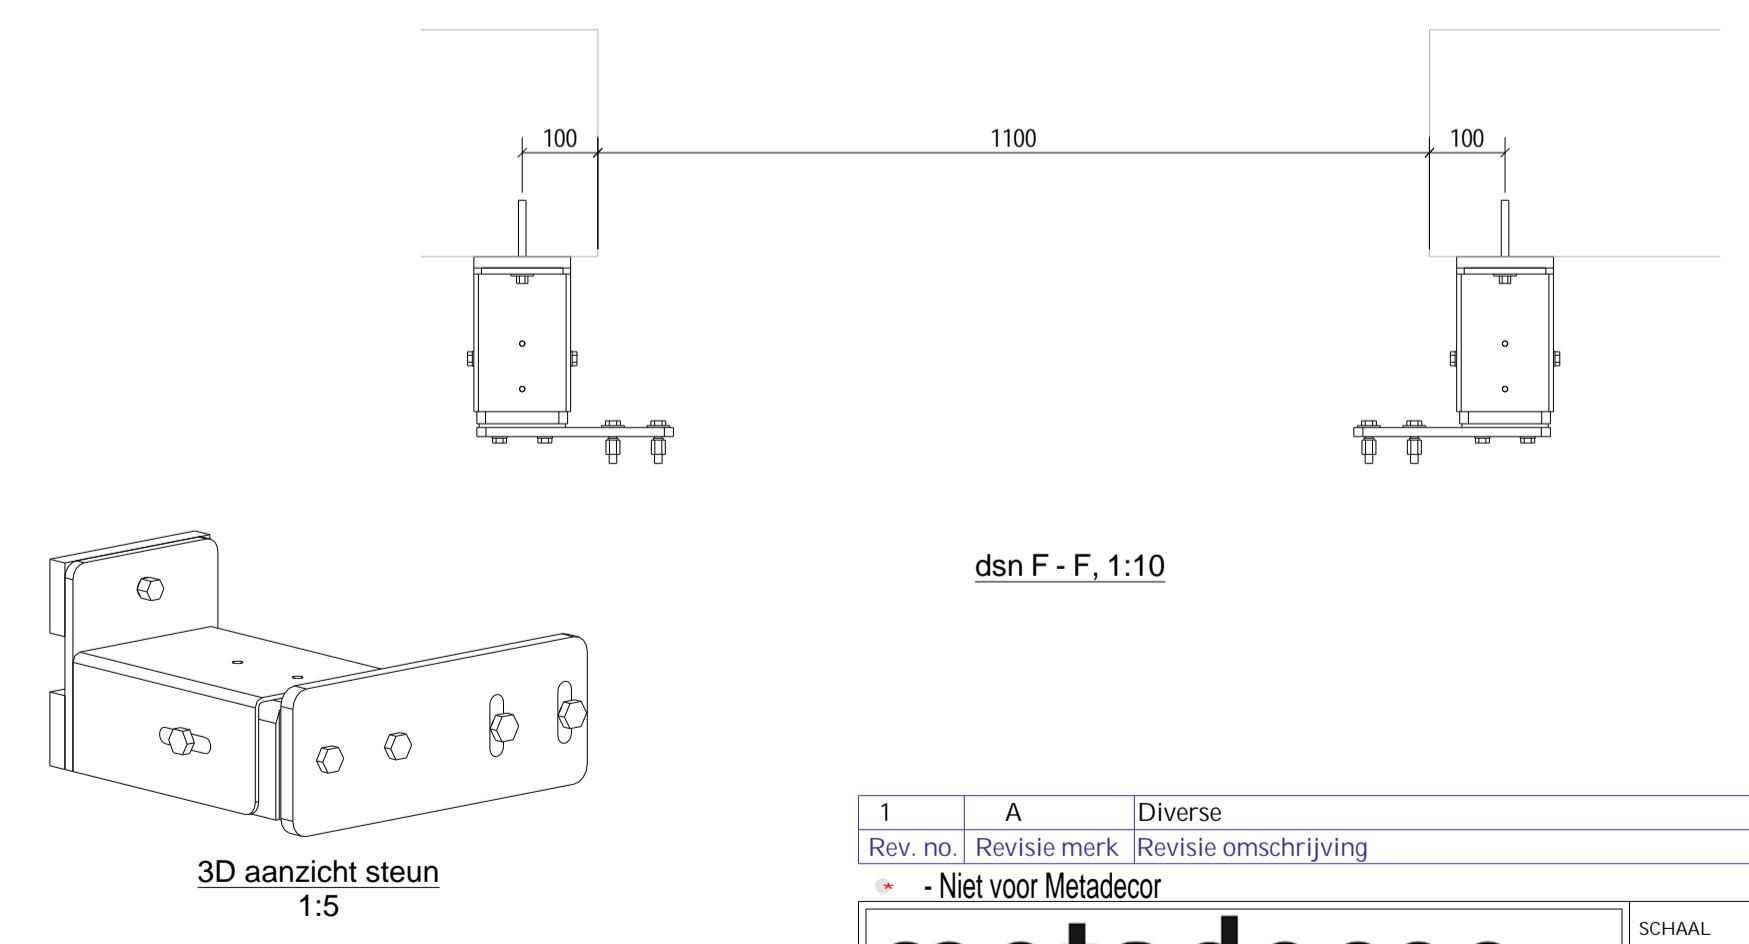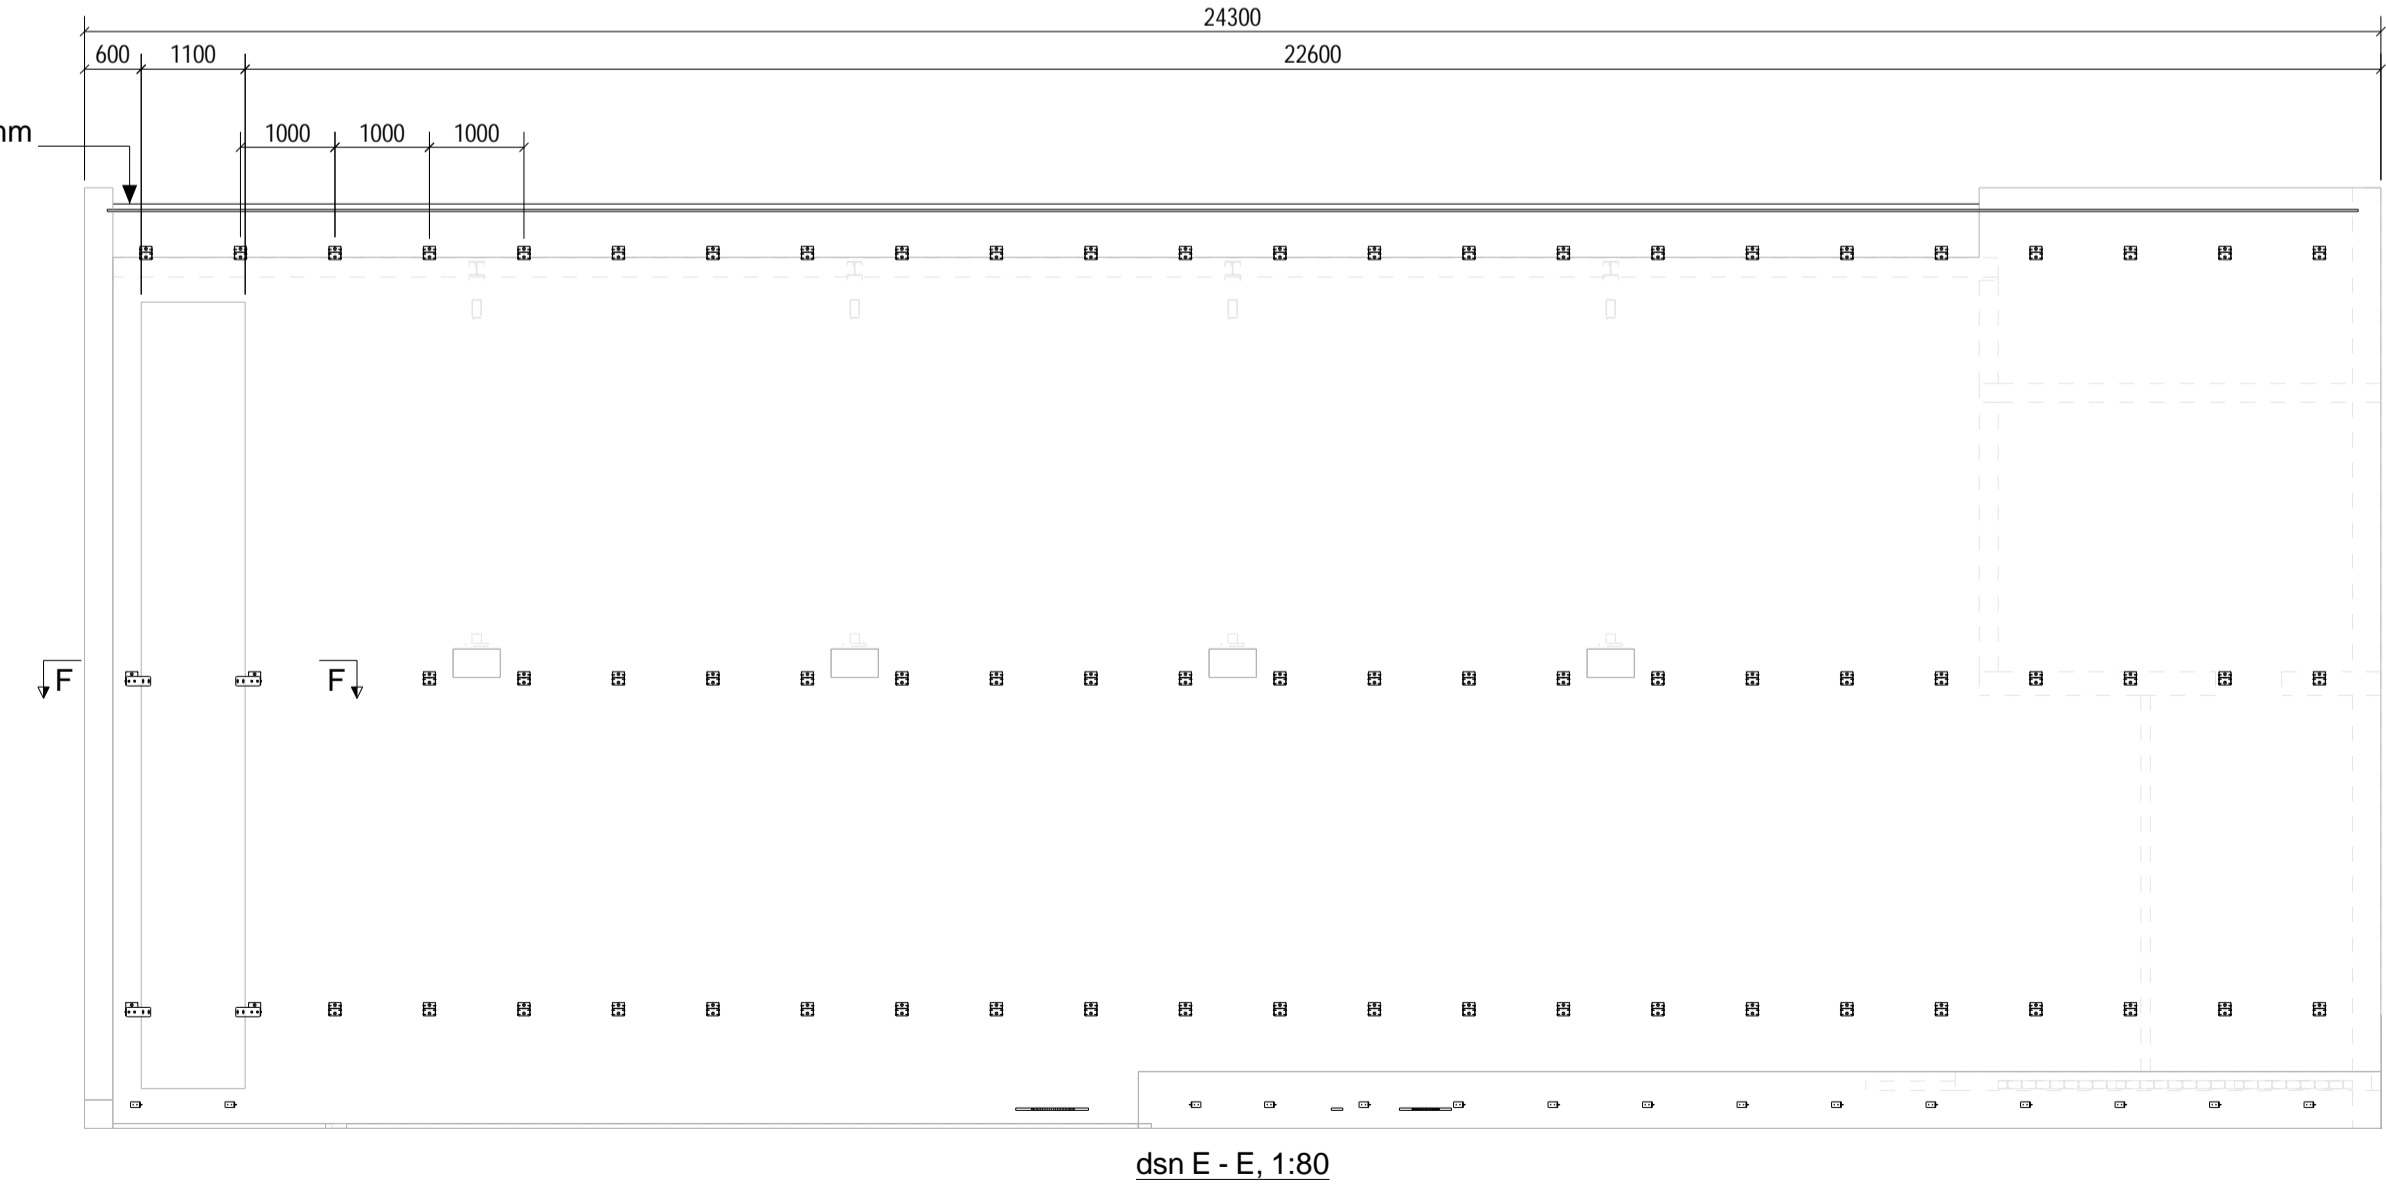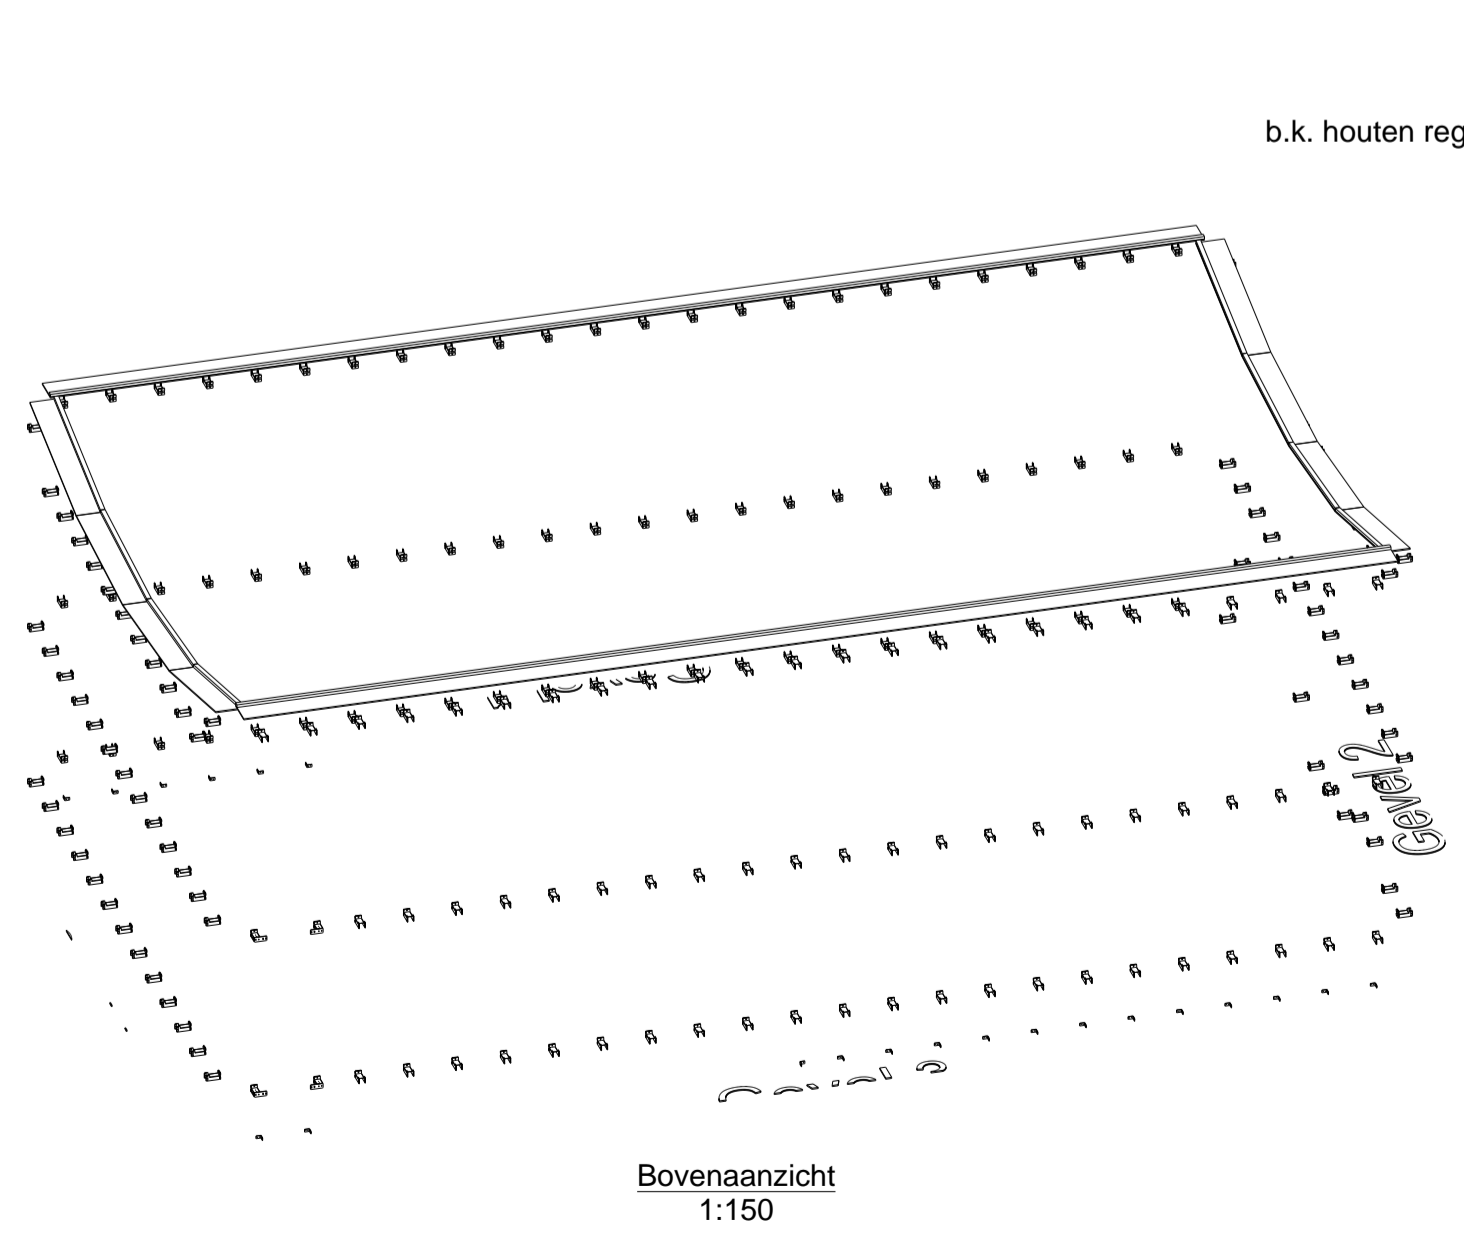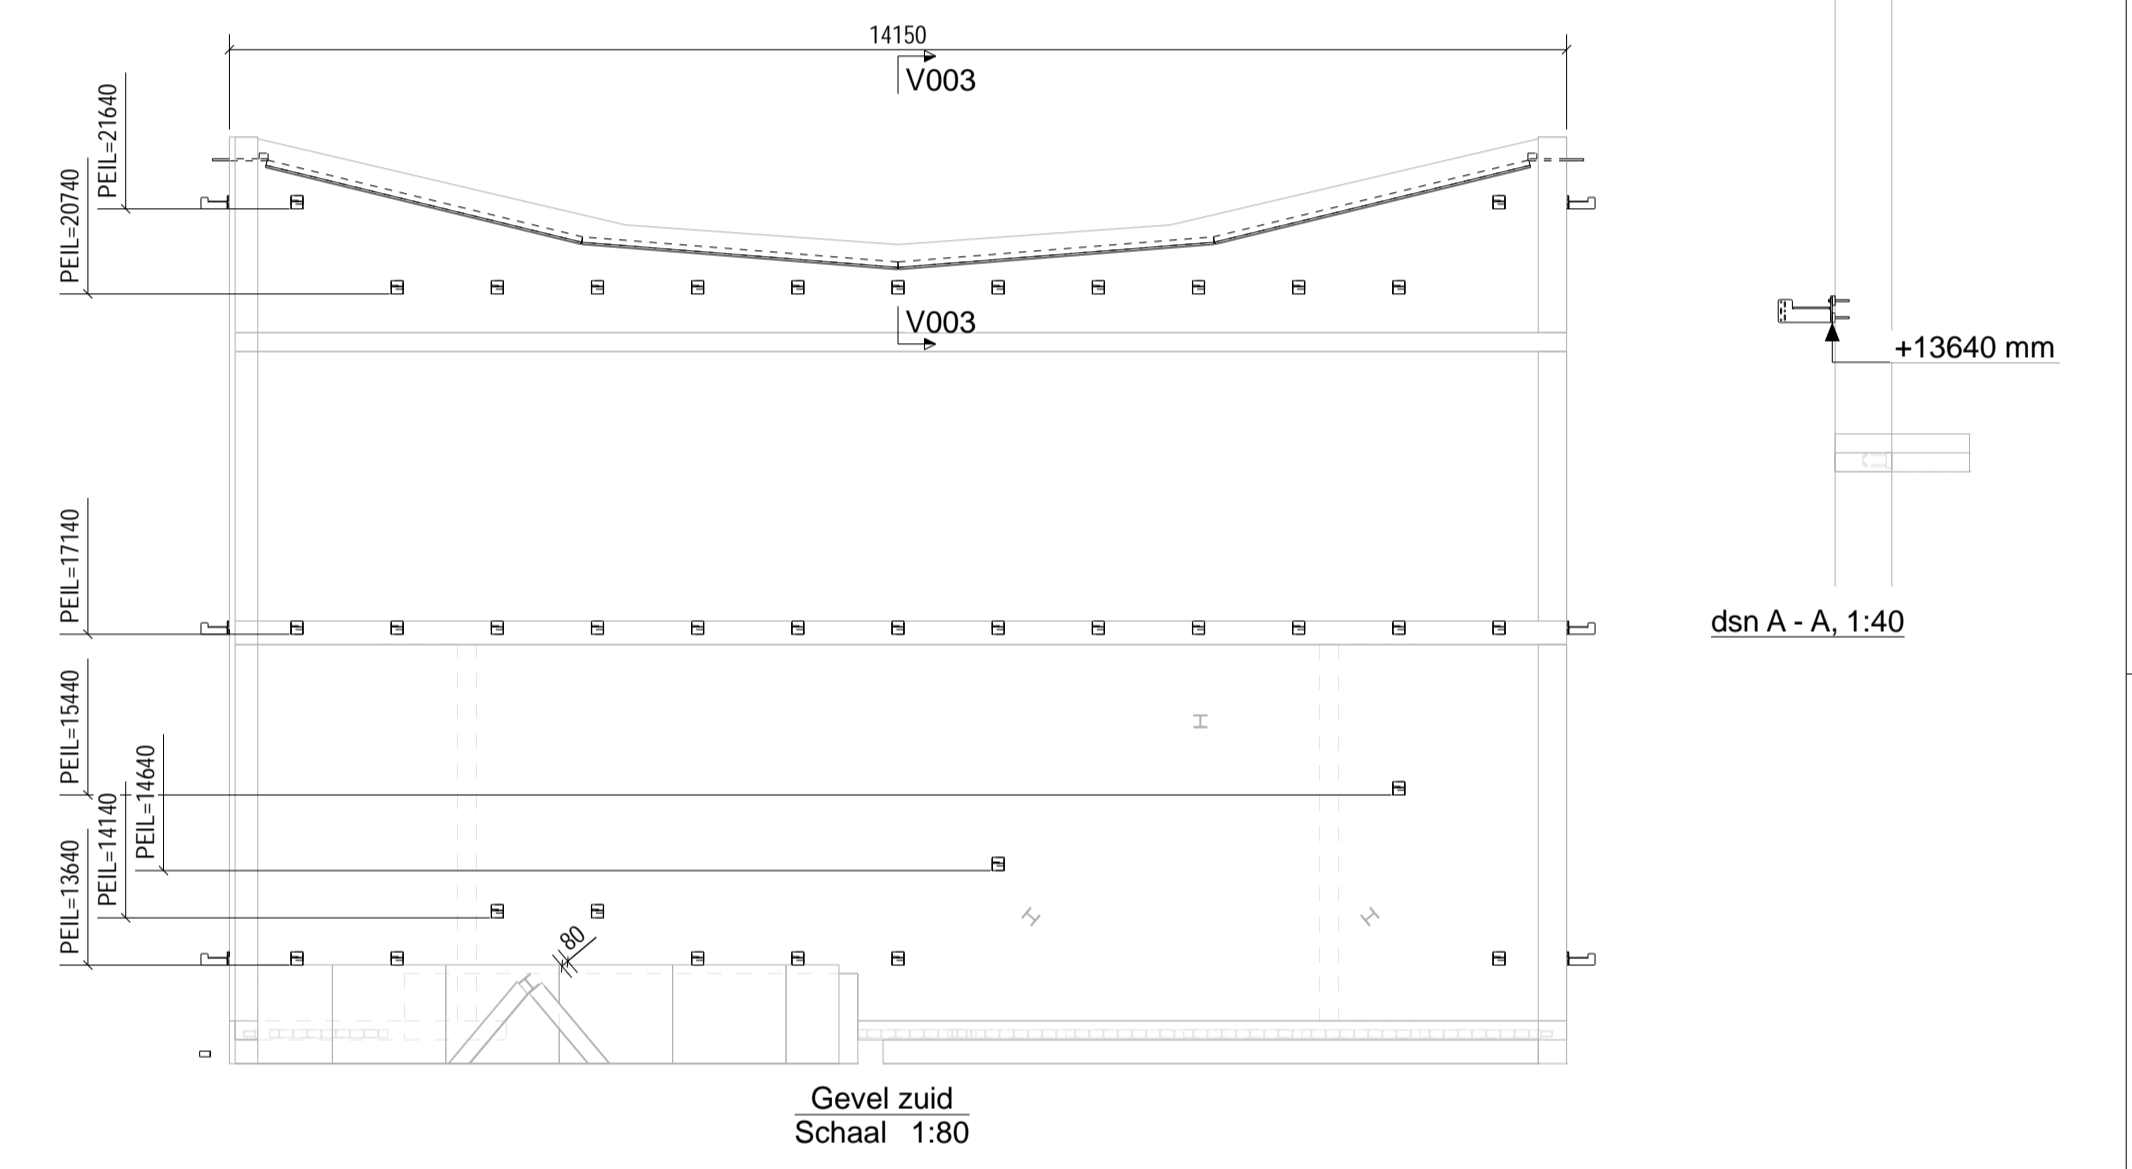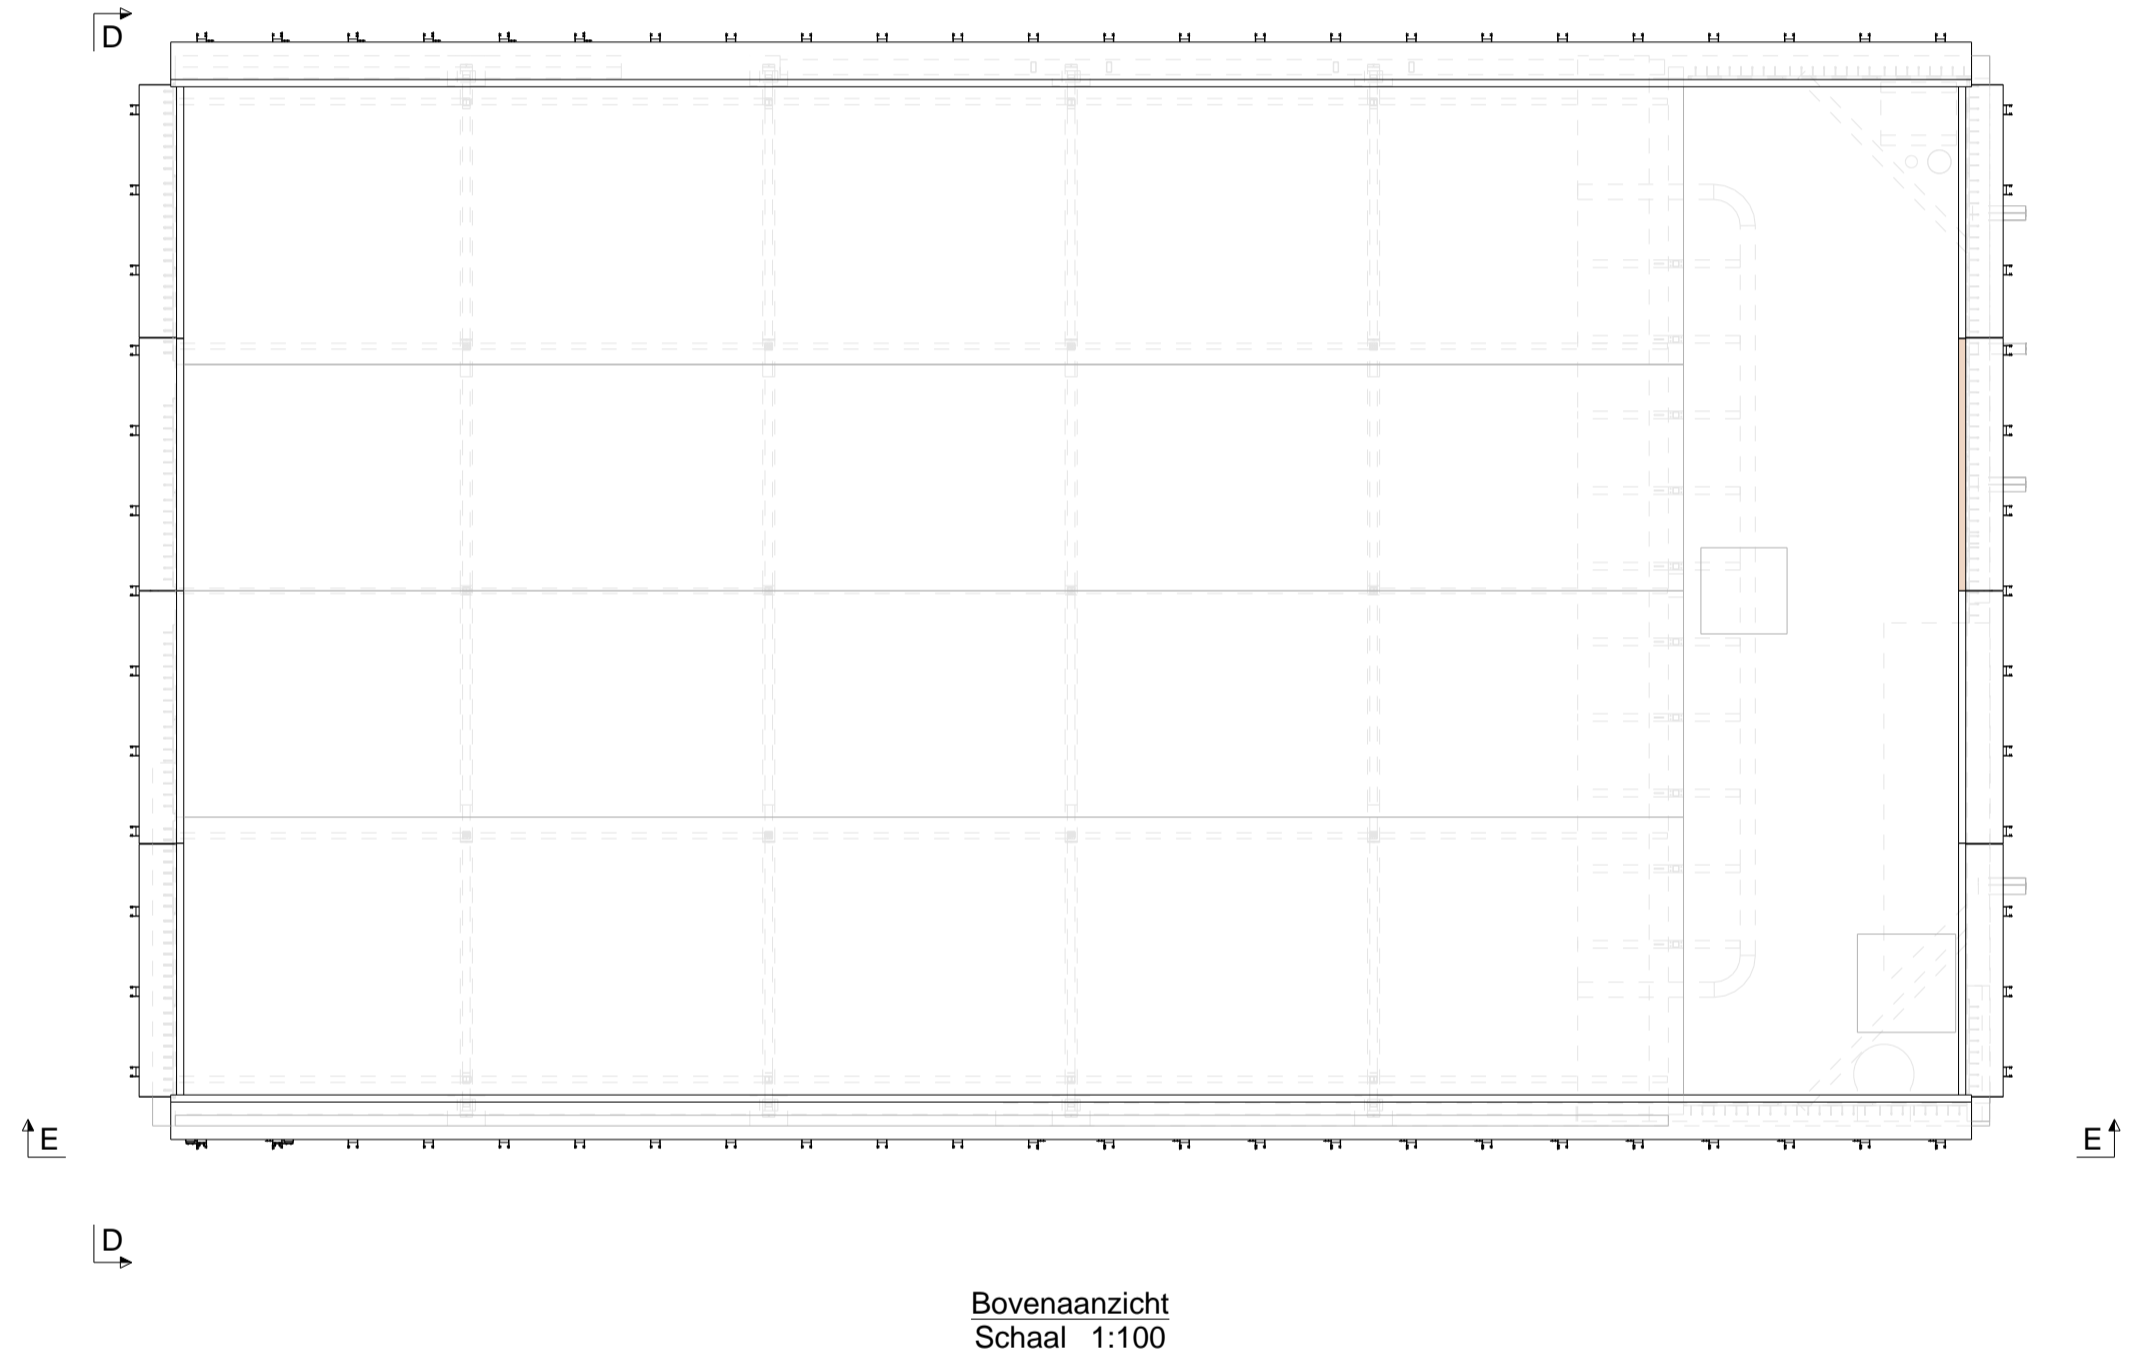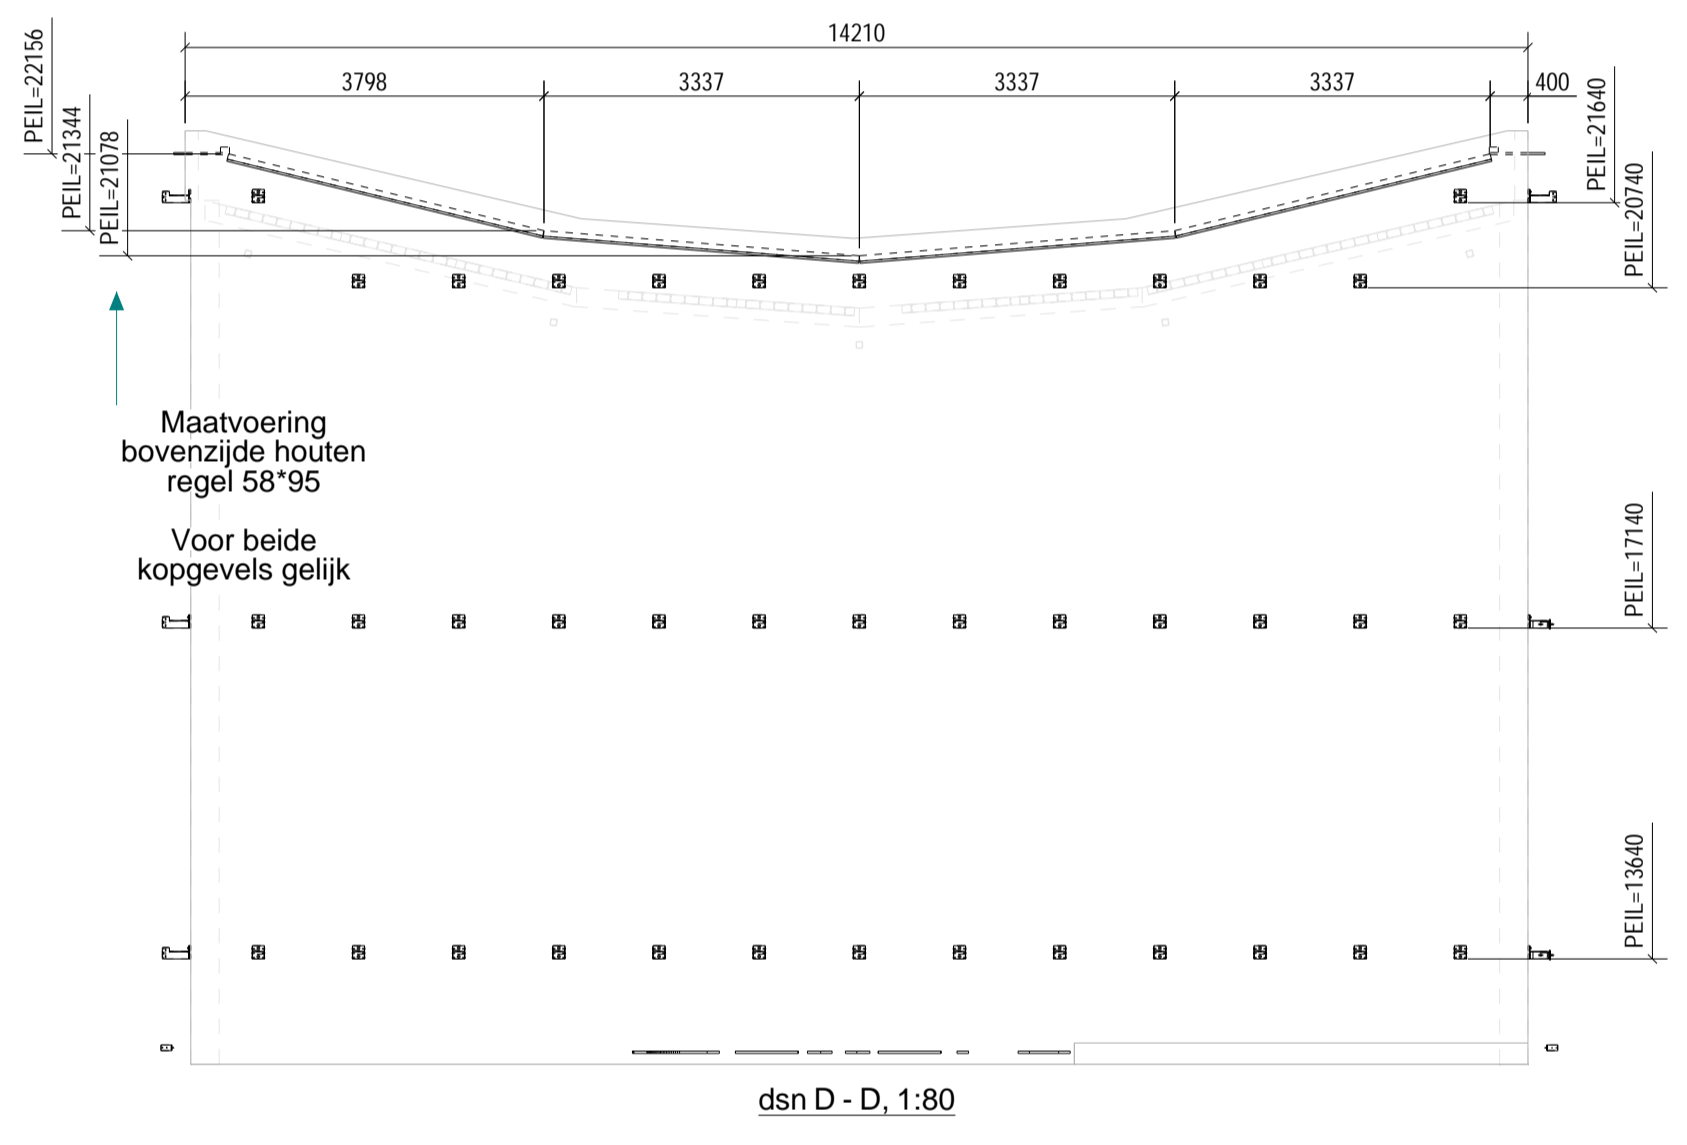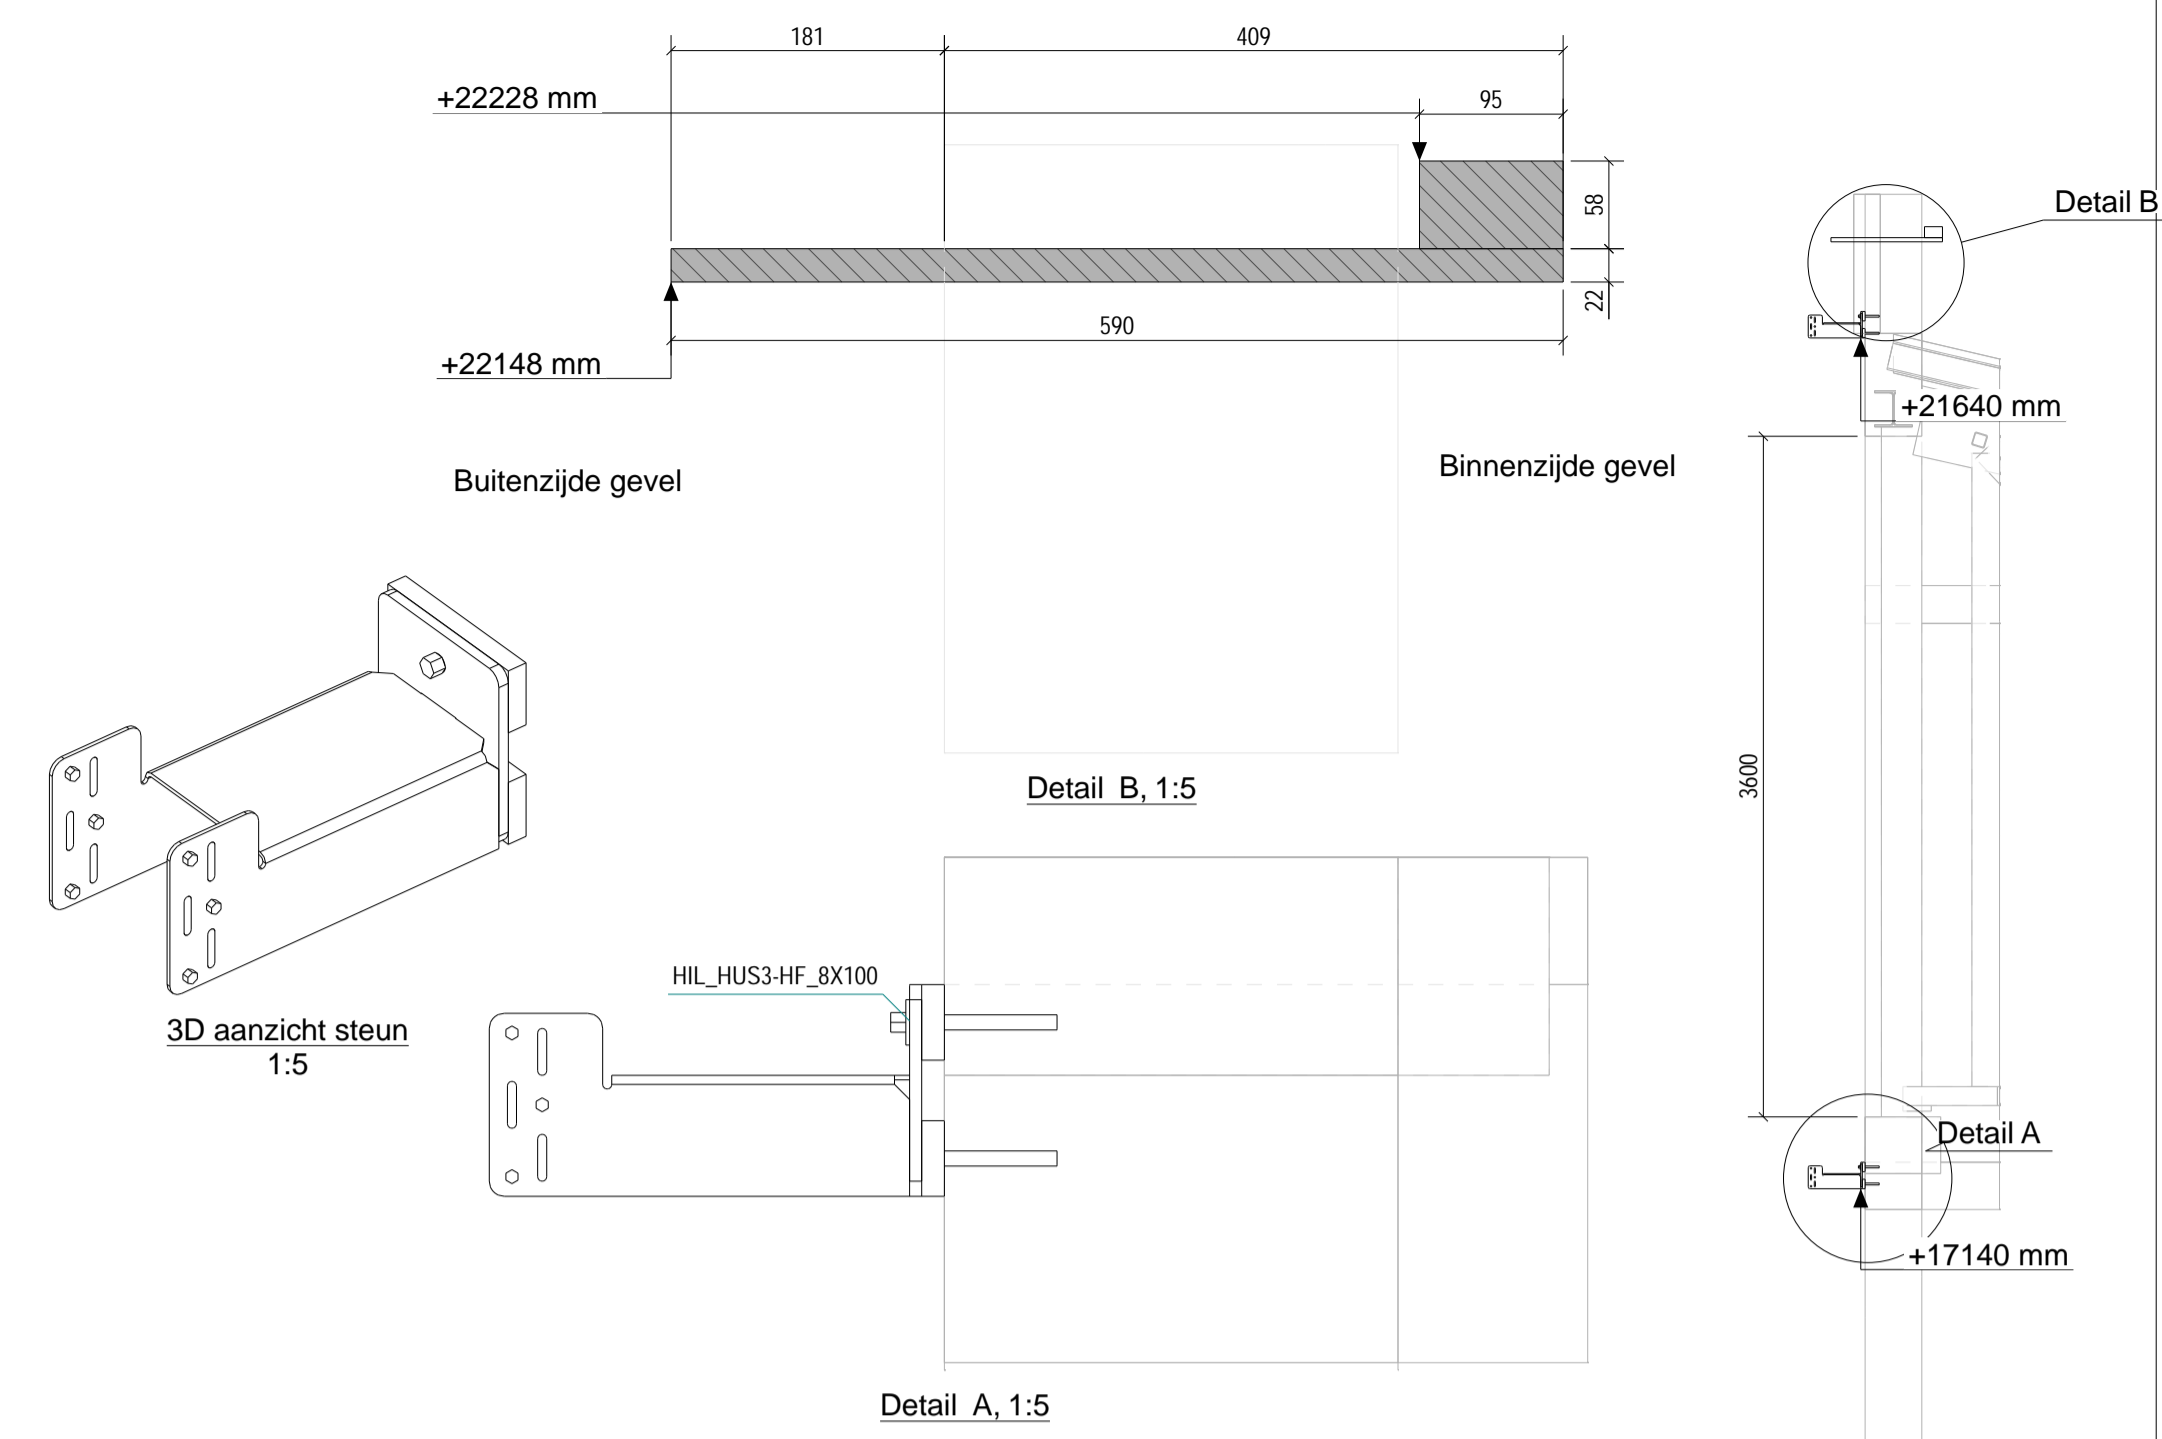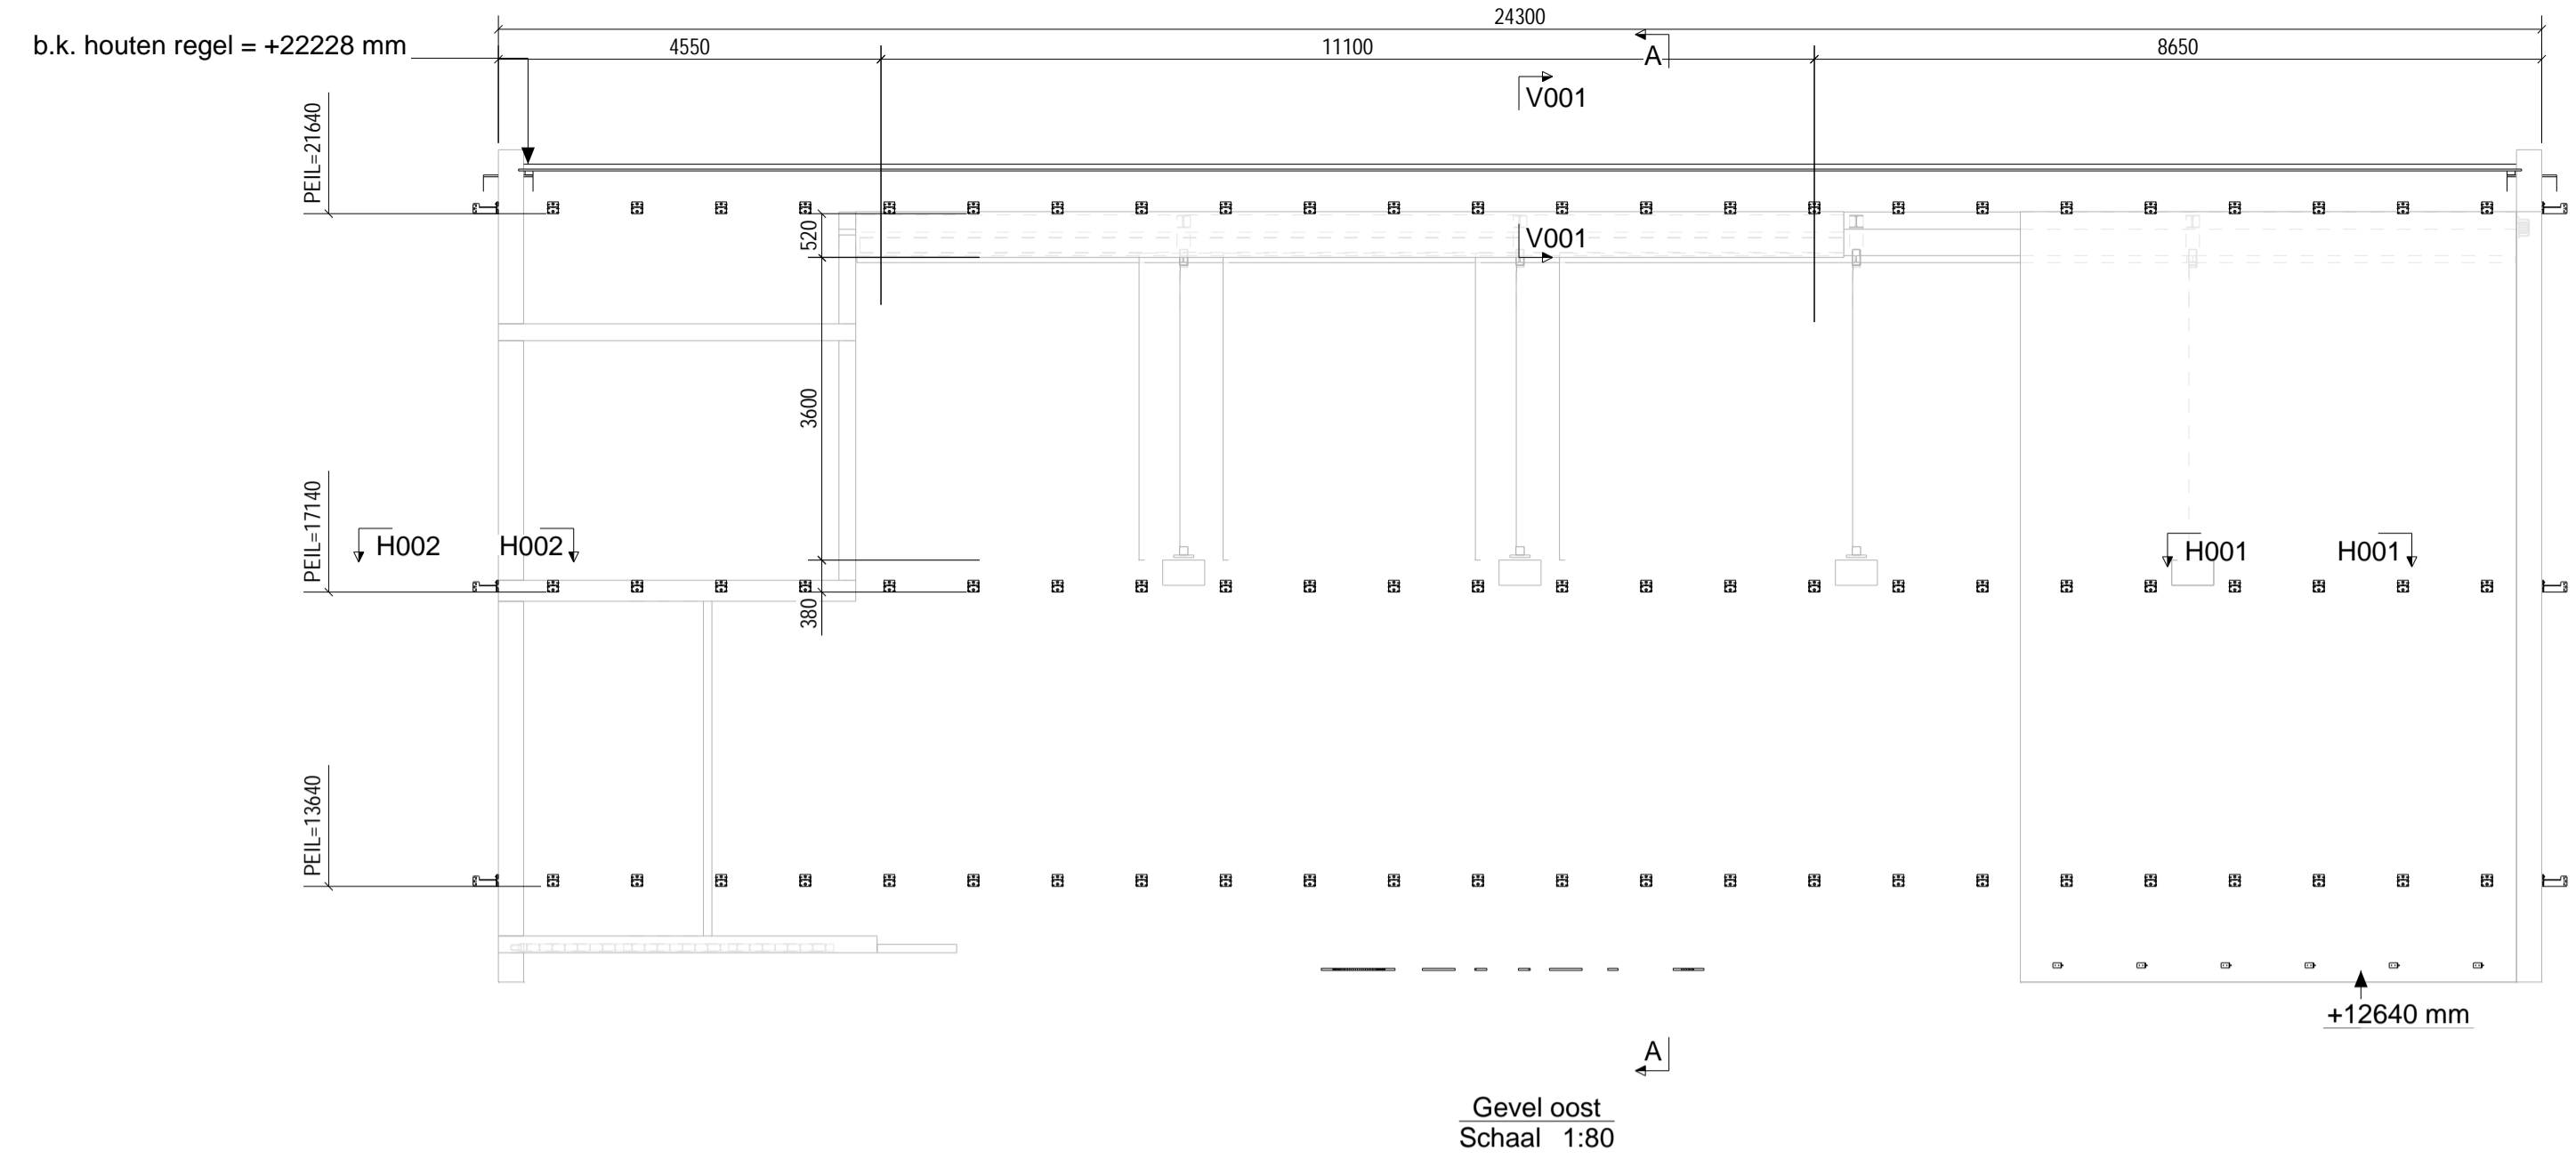


1	A	Diverse	23.04.2025	LvdB
Rev. no.	Revisie merk	Revisie omschrijving	Revisie datum	Tek
- Niet voor Metadecor				
metadecor			SCHAAL	1:100
Eckertstraat 75 T. +31 (0)38 331 8181 info@metadecor.nl			GETEKEND	LvdB
8263 CB Kampen F. +31 (0)38 331 0539 www.metadecor.nl			GOEDGEK.	12.03.2025
BENAMING:			KLANT:	
Stadsschouwburg Kortrijk			TEK.NR. / ORDERNUMMER:	
Nieuwe Zaal - Montage - Hout en beugels			P11422G[4]A	
PROJECTIE	FORMAAT	TOLERANTIES VLGS. DIN 7168	STATUS:	
	A1	TOLERANTIEKLASSE - MIDDEL	TER CONTROLE	

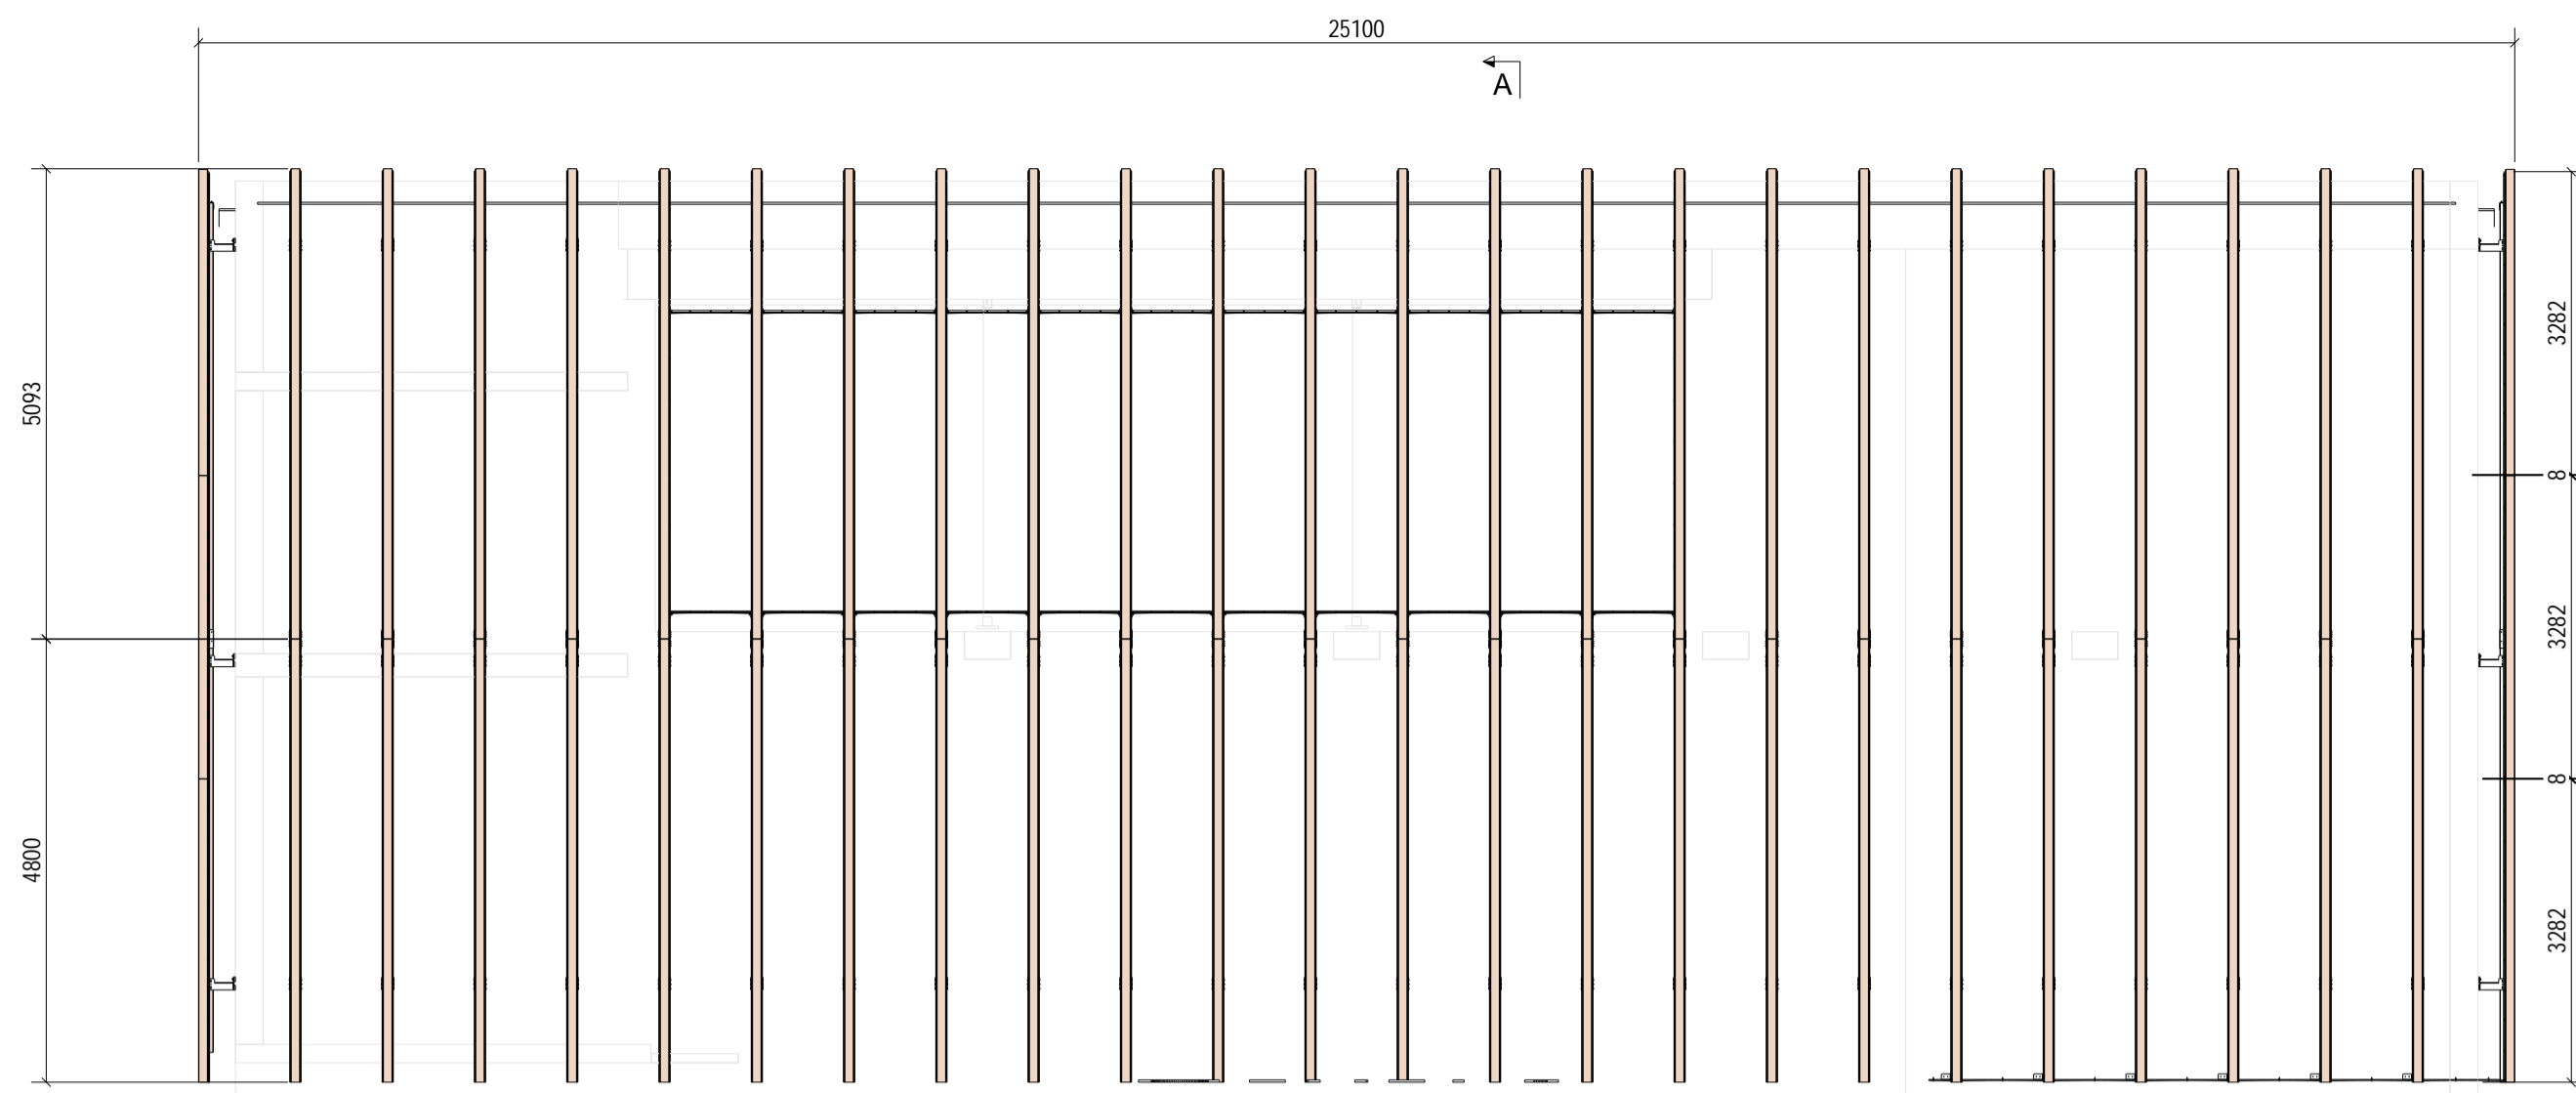


Gevel oost
Schaal 1:80

Koppelijk u in bovenste profielen voor assembleren.
Montagevolgorde:
- Onderste profiel
- Bovenste profiel op onderste profiel zetten


Maatvoering gebruiken voor positionering profielen op kopse gevels

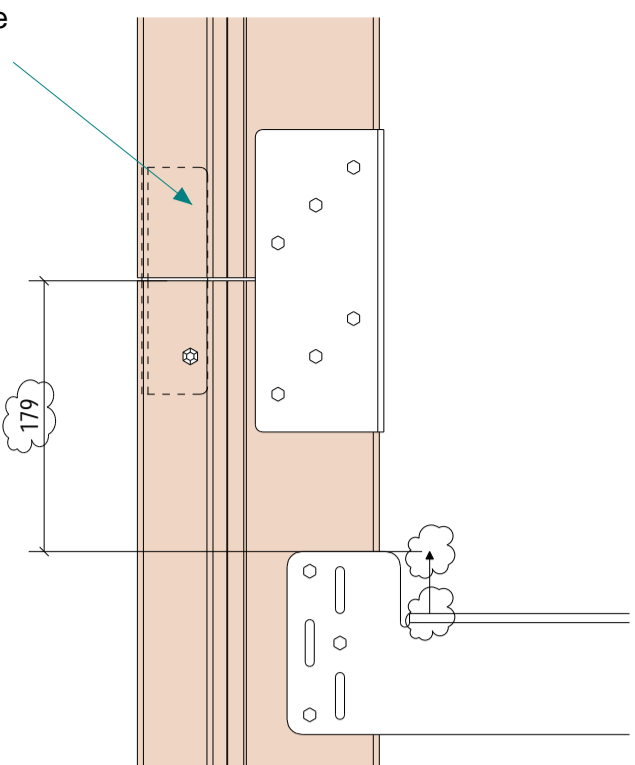


Detail A, 1:5

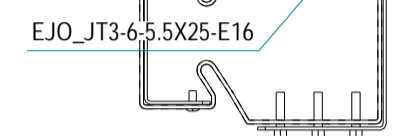


dsn F - F, 1:5

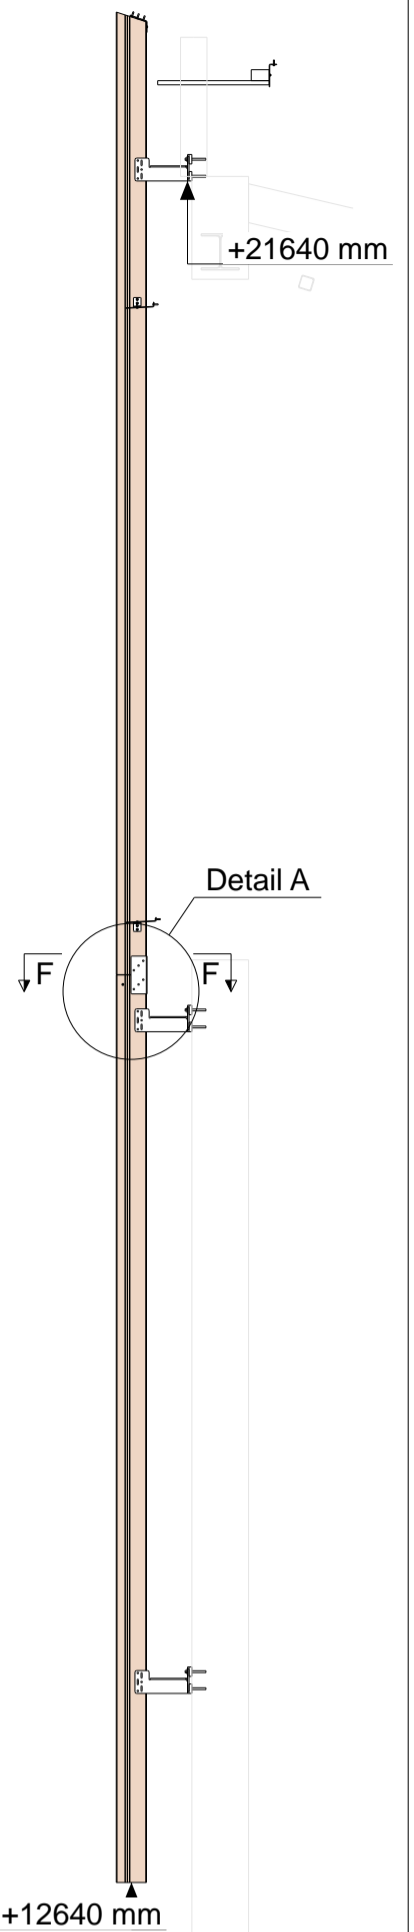

dsn A - A, 1:40

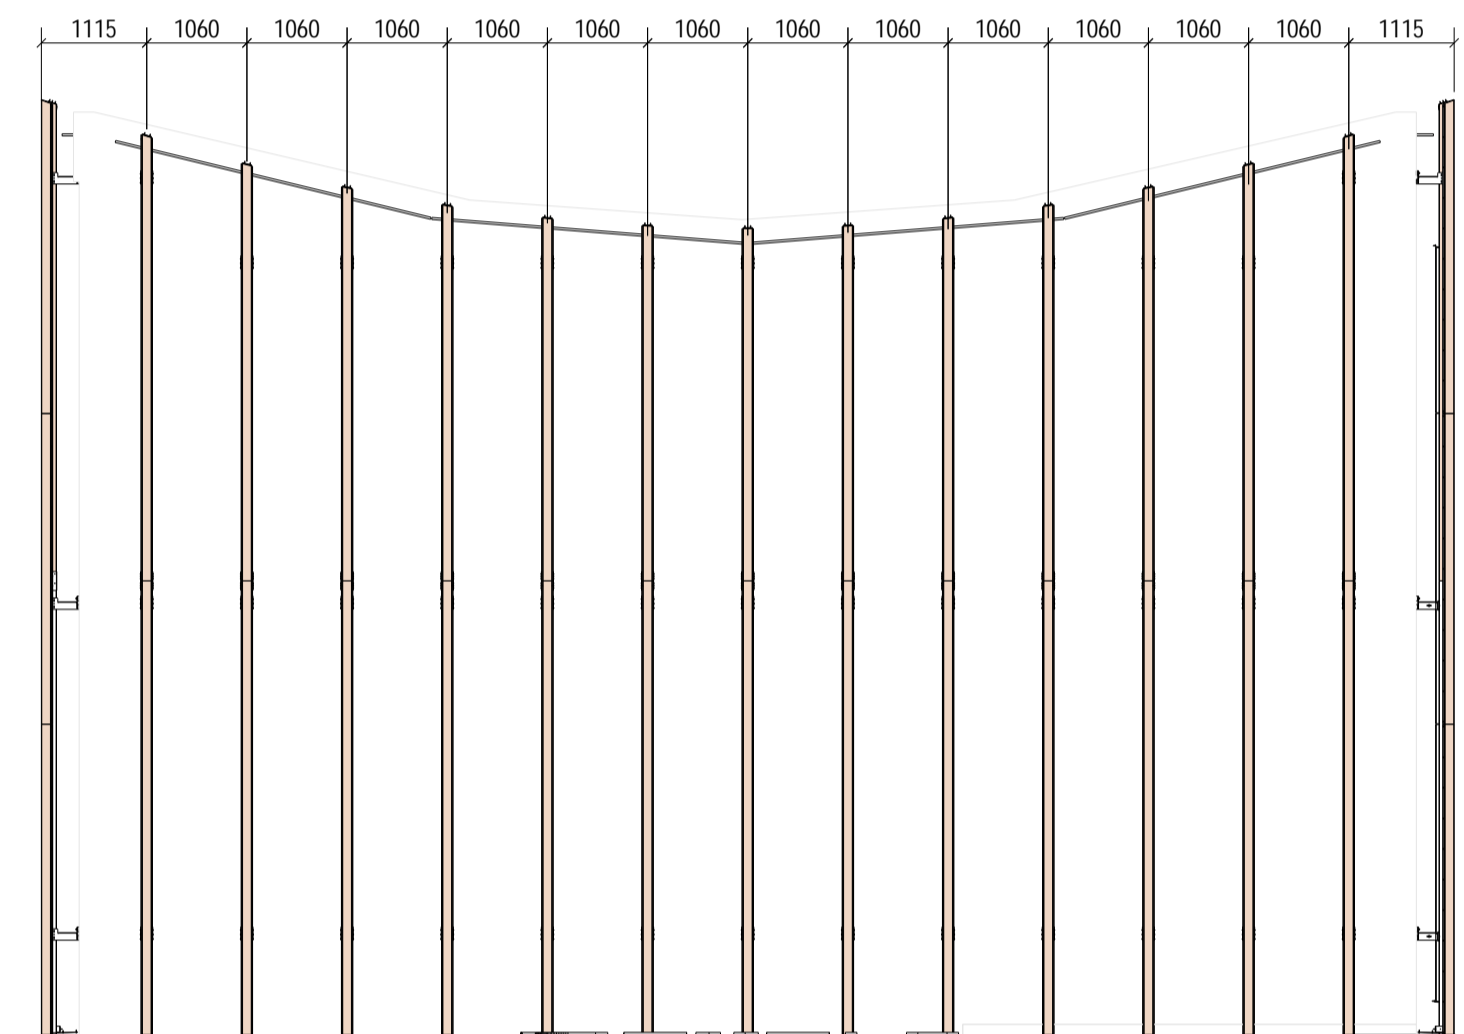


dsn D - D, 1:80

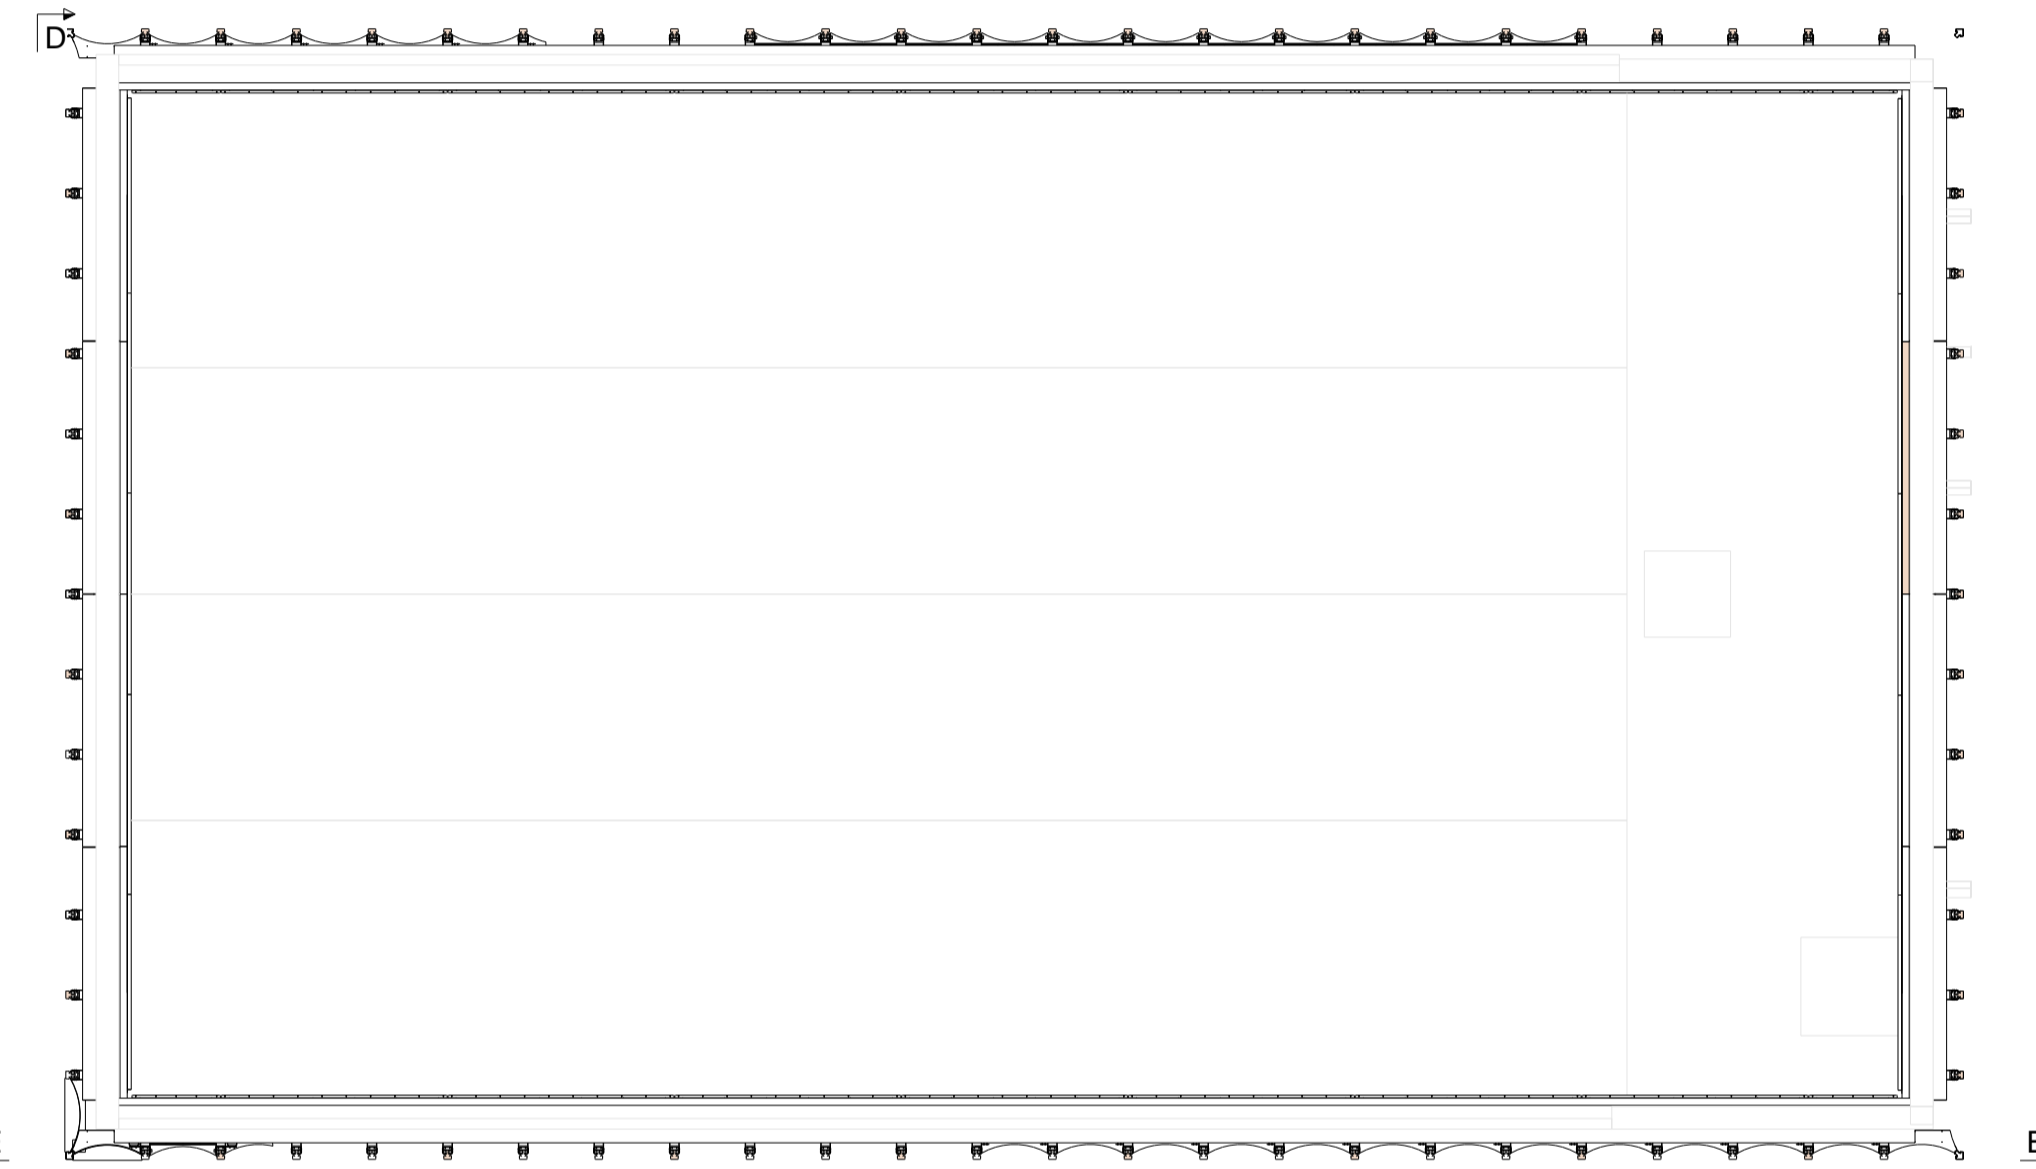


Bovenaanzicht
Schaal 1:100


Bovenzijde onderste extrusie gebruiken om profielen op hoogte te stellen

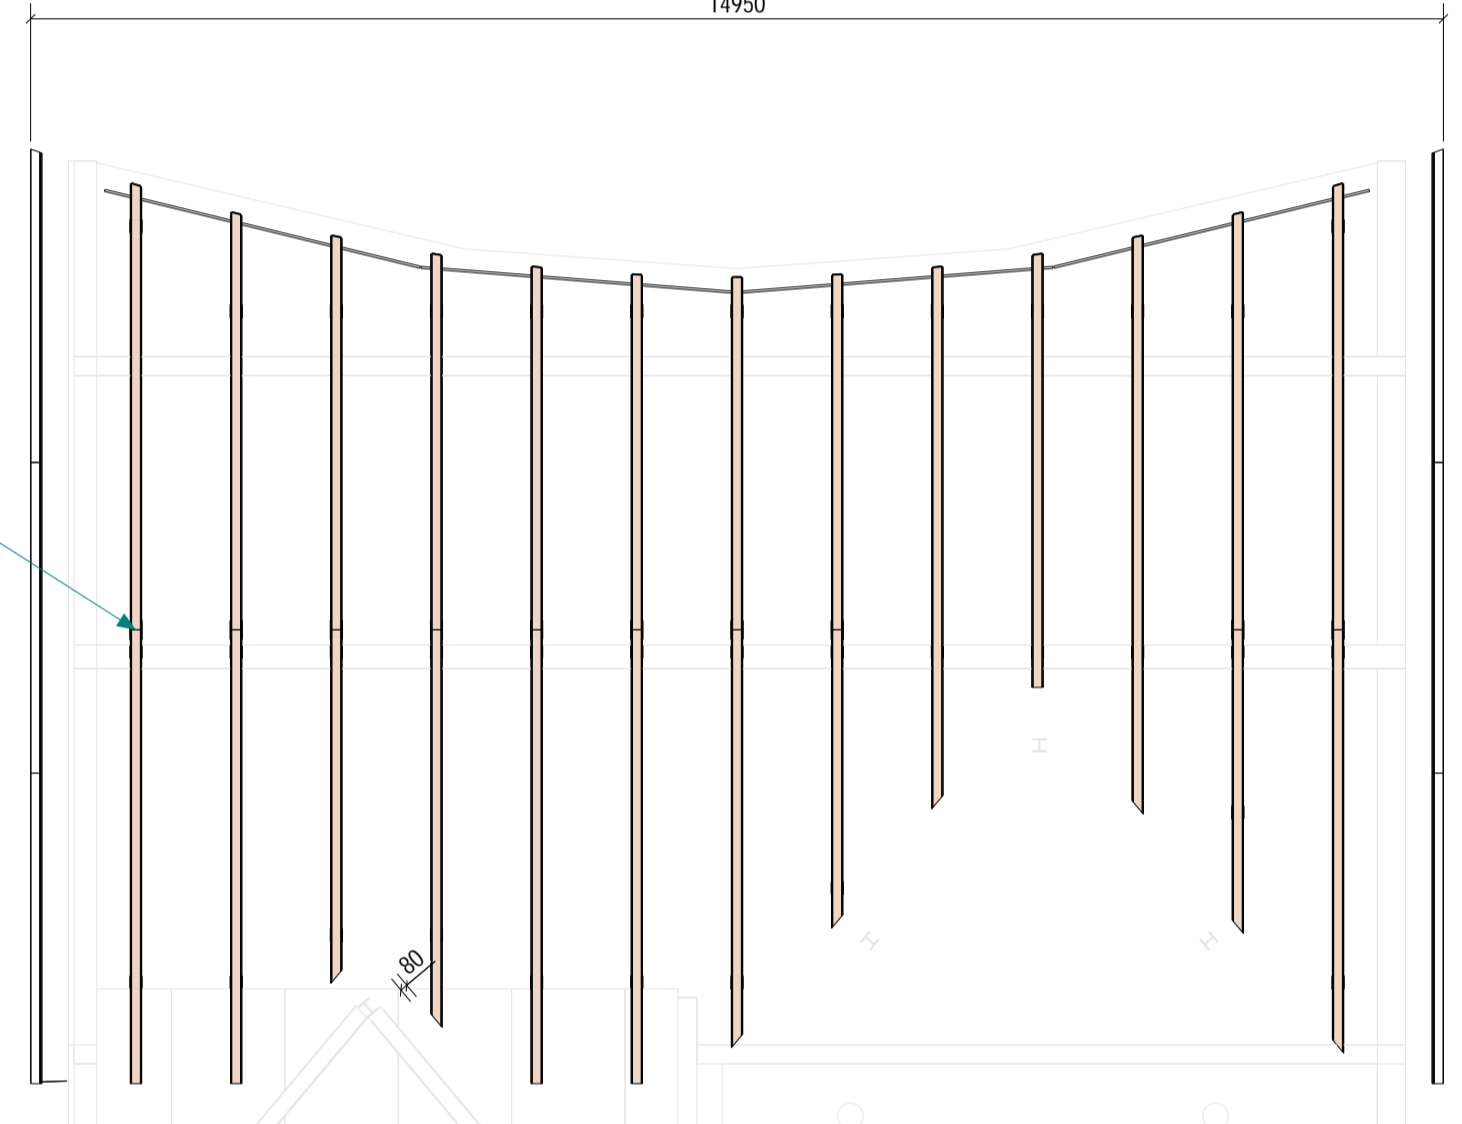

Gevel zuid
Schaal 1:80


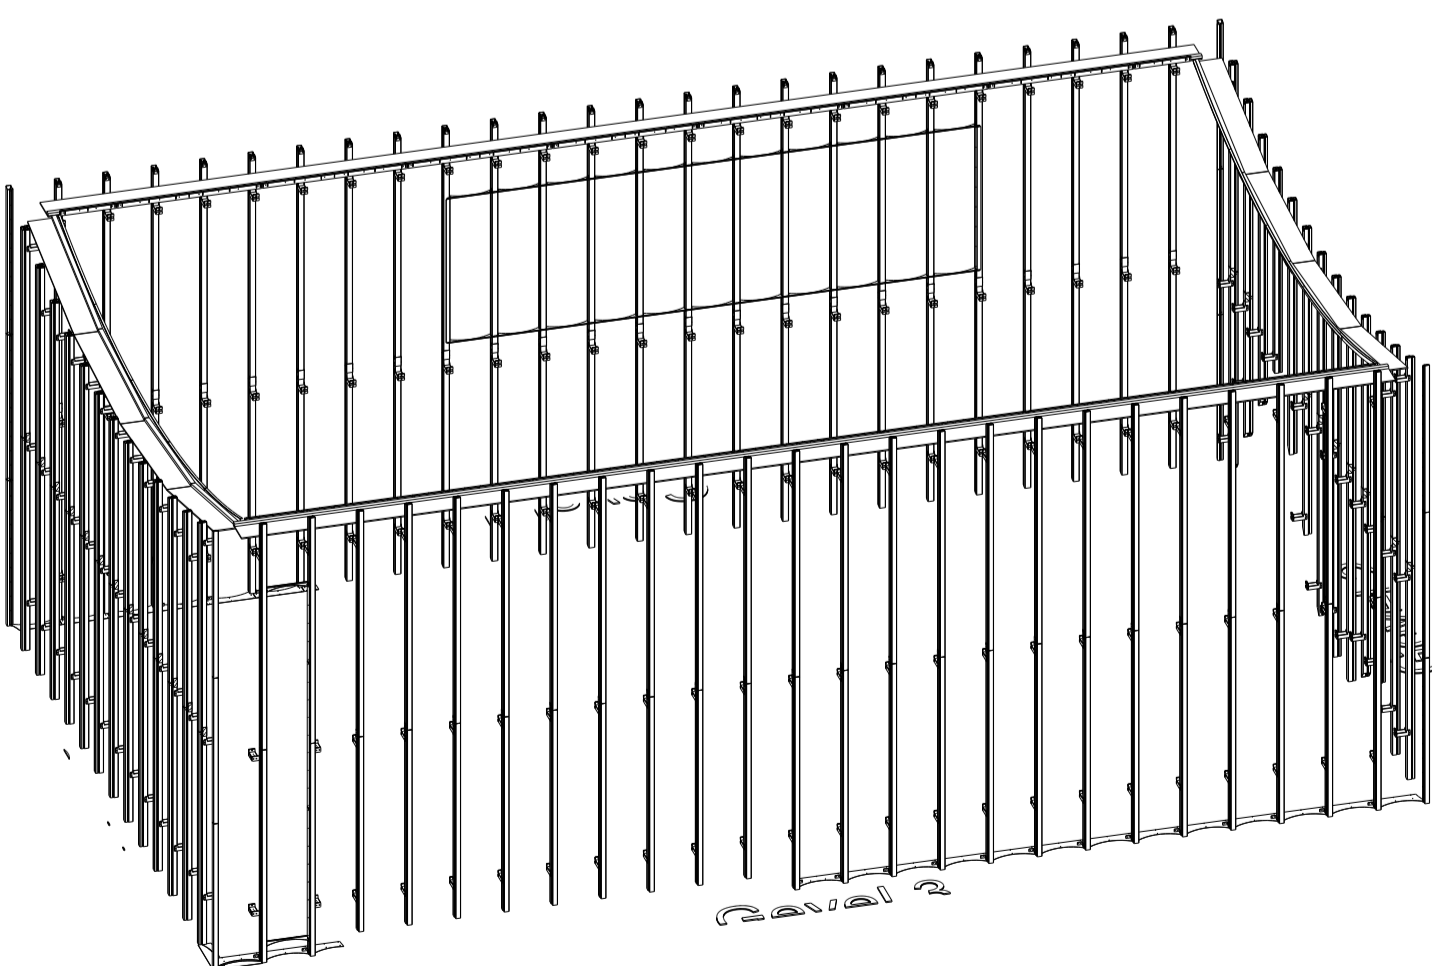


Bovenaanzicht
1:150

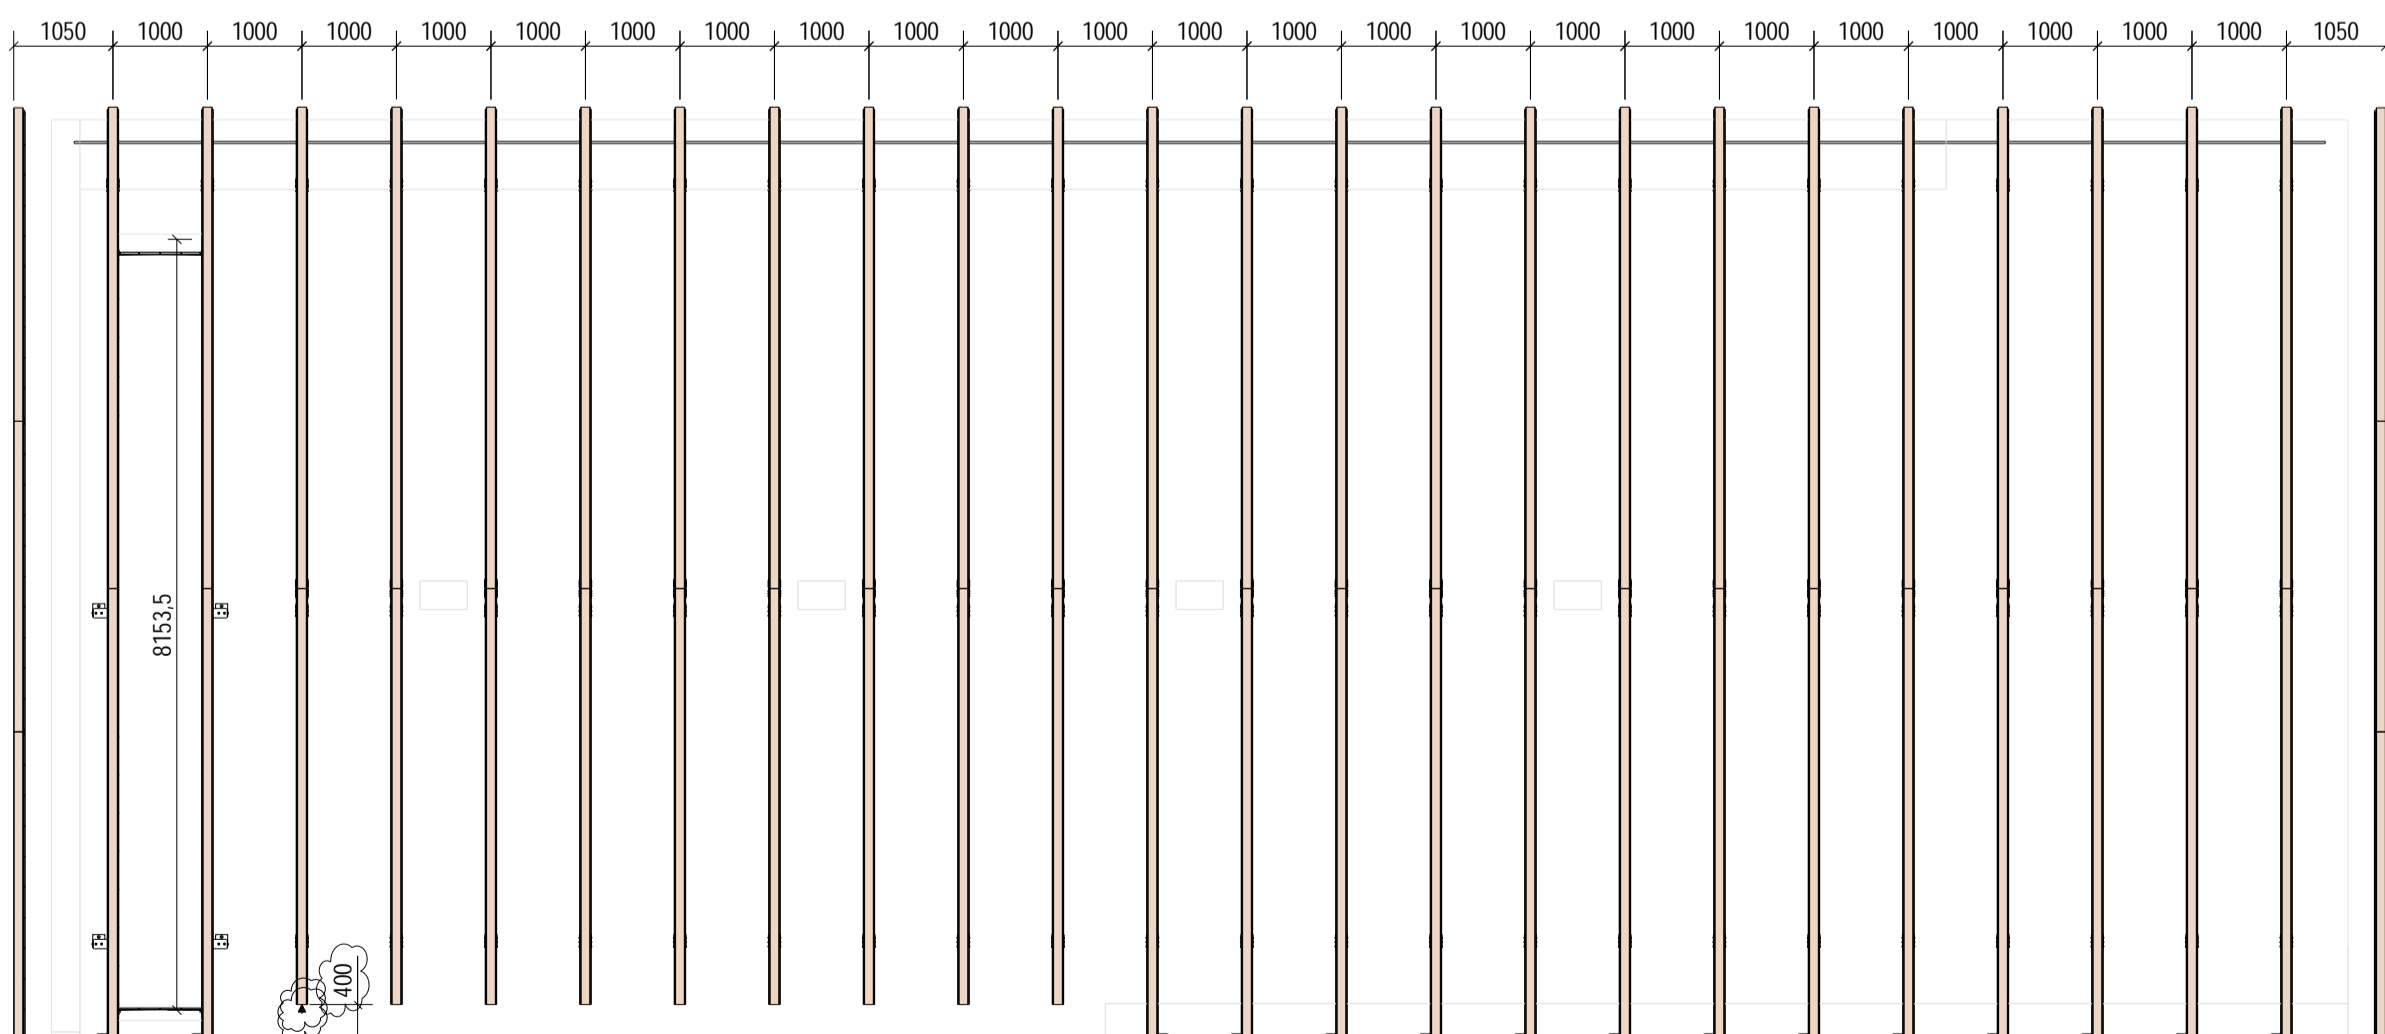


dsn E - E, 1:80

1	A	Diverse	23.04.2025	LvdB
Rev. no.	Revisie merk	Revisie omschrijving	Revisie datum	Tek
- Niet voor Metadecor				
metadecor		SCHAAL	1:150	DATE
Eckertstraat 75 8263 CB Kampen		GETEKEND	LvdB	12.03.2025
T. +31 (0)38 331 8181 F. +31 (0)38 331 0539		GOEDGEK.		
info@metadecor.nl www.metadecor.nl		KLANT:		
BENAMING: Stadsschouwburg Kortrijk Nieuwe Zaal - Montage - Extrusie		TEK.NR. / ORDERNUMMER: P11422G[5]A		
PROJECTIE	FORMAAT A1	TOLERANTIES VLGS. DIN 7168	STATUS: TER CONTROLE	
TOLERANTIEKLASSE: MIDDEN		© 2025 METADECOR KAMPEN. INTELLECTUEEL EIGENDOM VAN METADECOR. ONGEHOOR LOFFO KOPPEREN. ORDEMAAKING OF VERSPRIJING VAN HET MATERIAAL EN DE PRINCIPES VAN DEZE TEKENINGEN IS TEN STRENGSTE VERBODEN.		

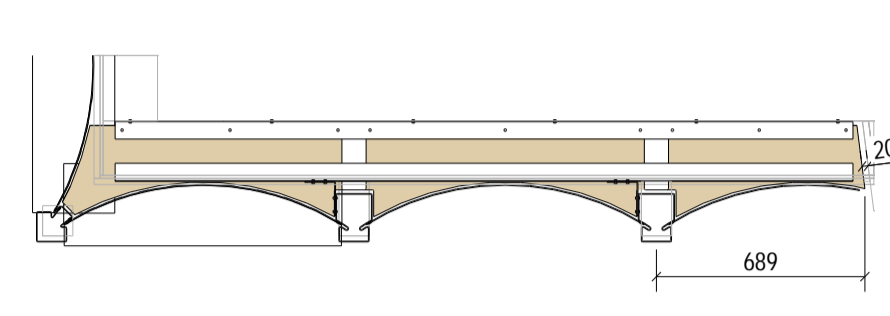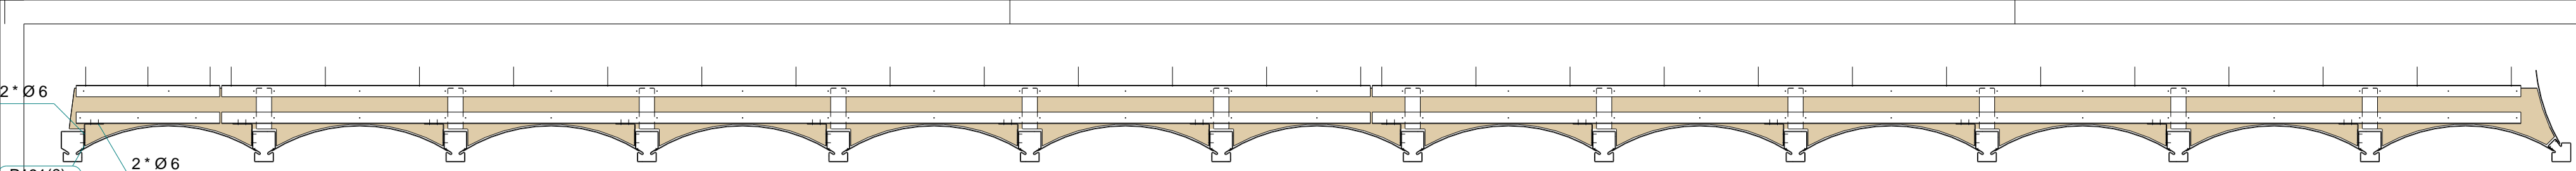


dsn G - G, 1:25

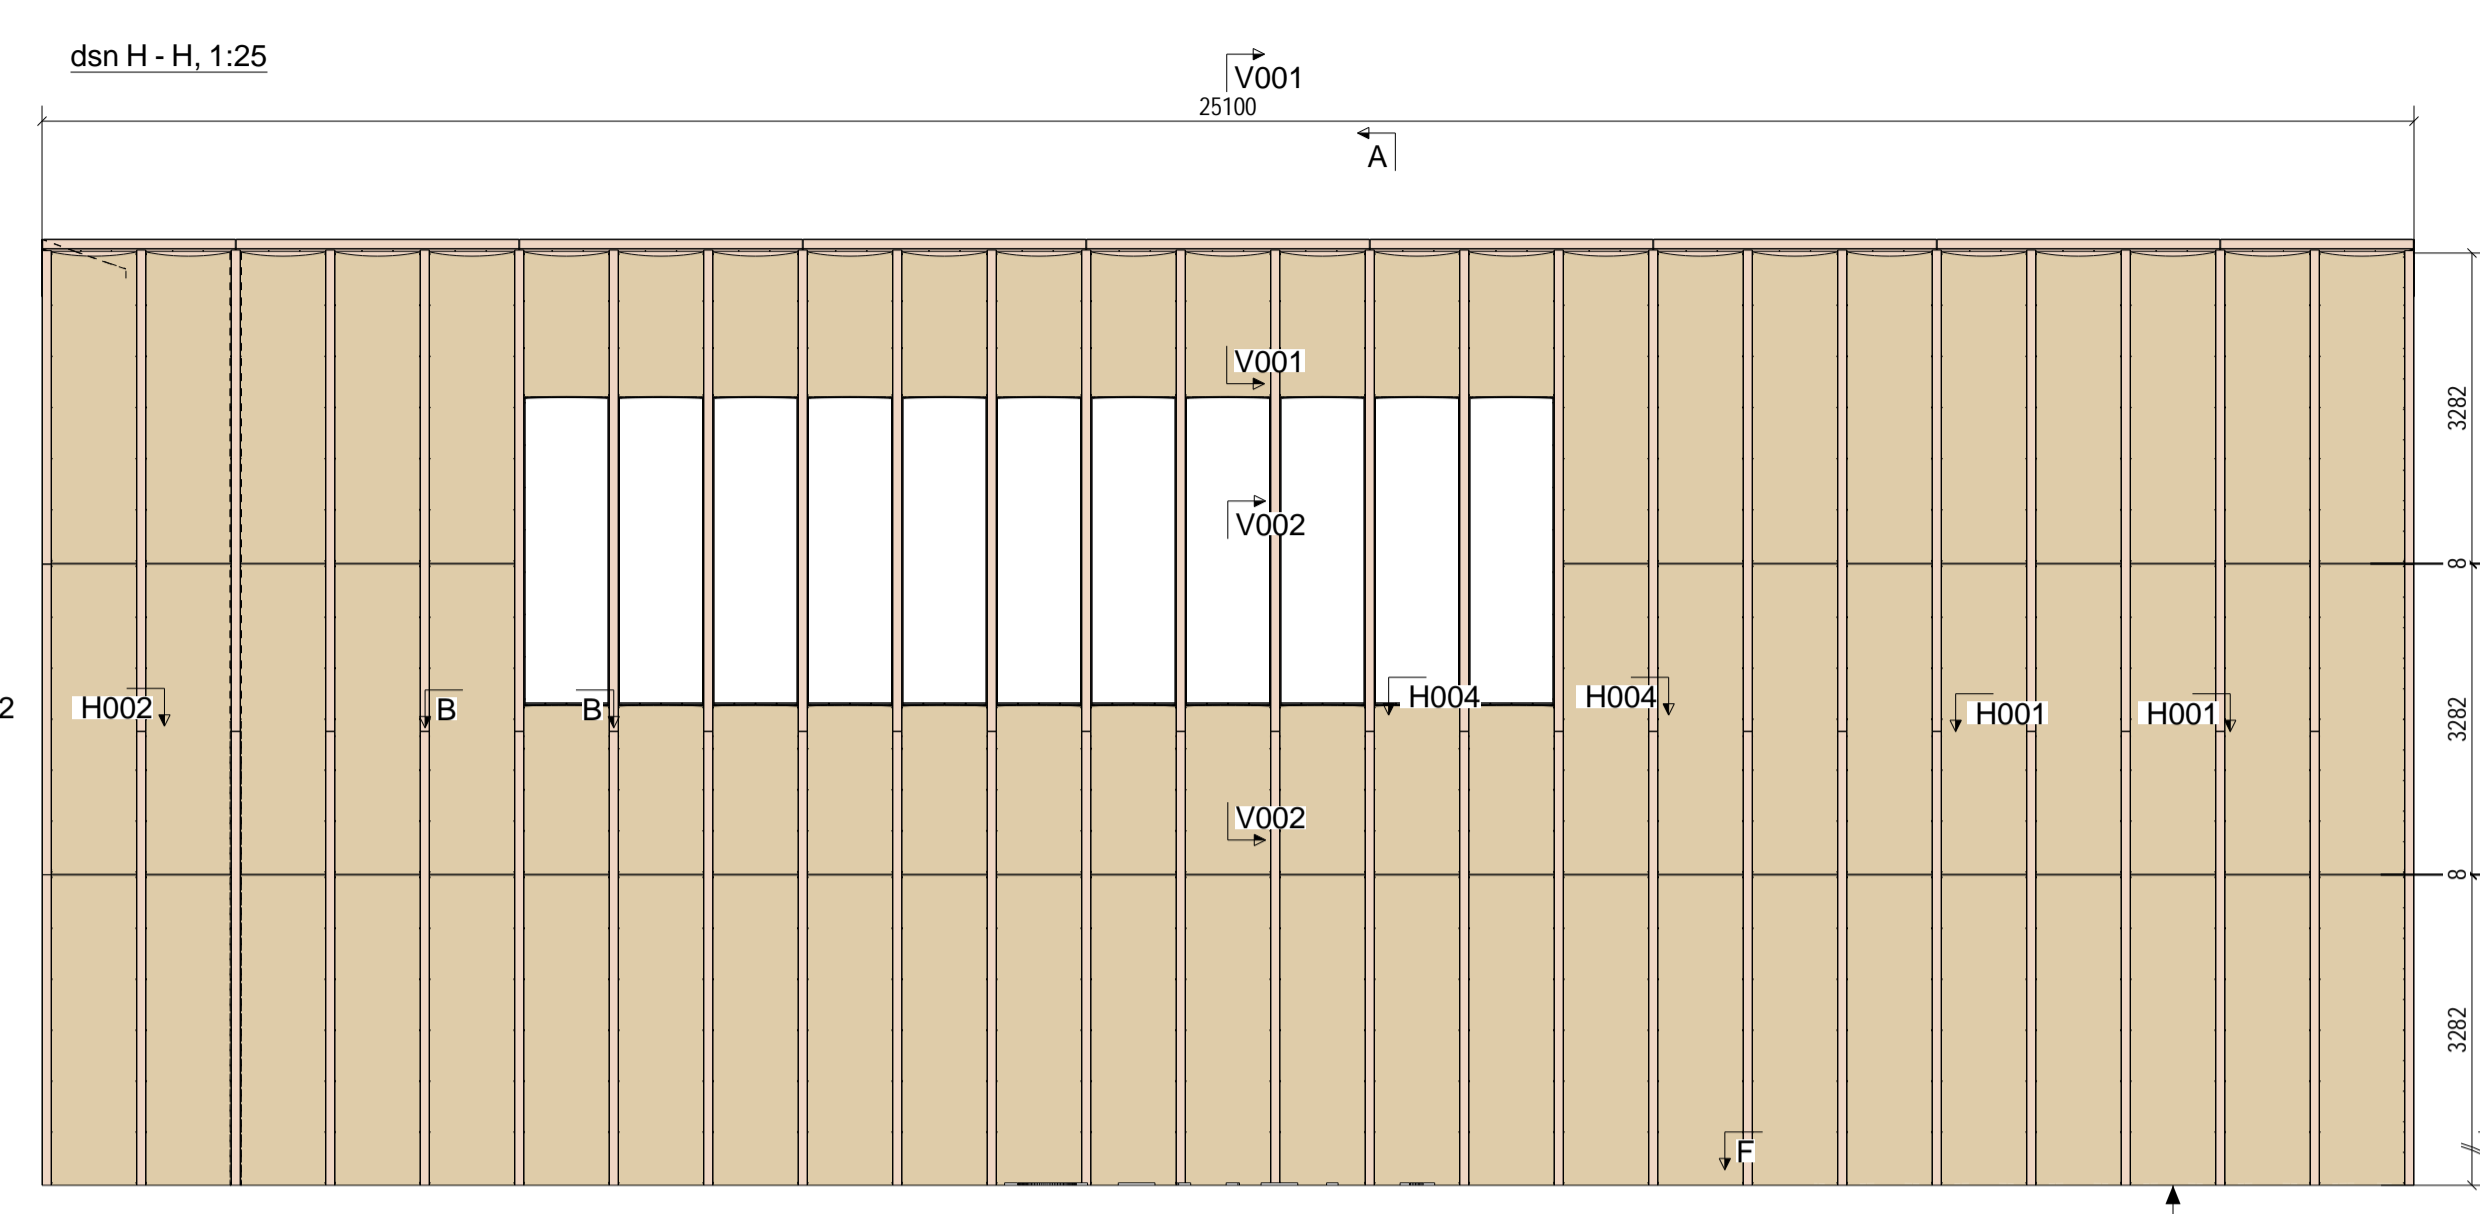


dsn H - H, 1:25


Gevel oost
Schaal 1:80

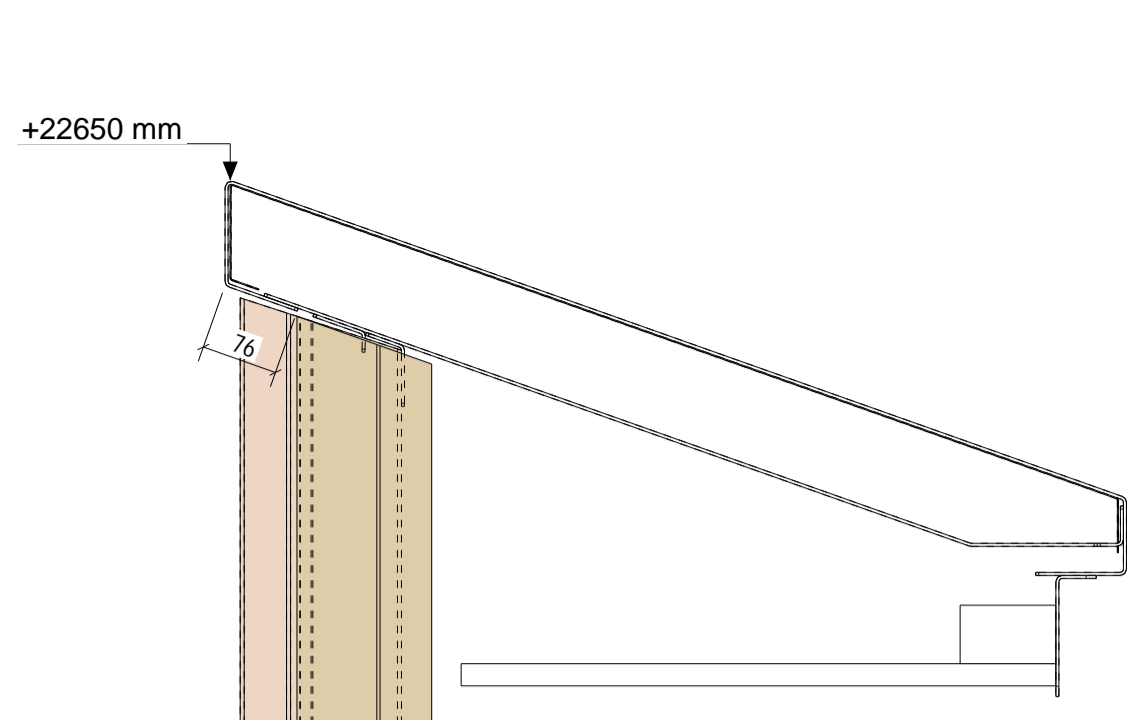


Detail C, 1:7.5

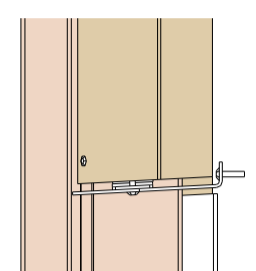


Detail B, 1:7.5

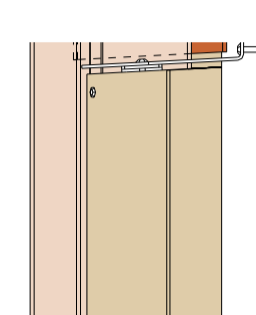


Detail A, 1:7.5

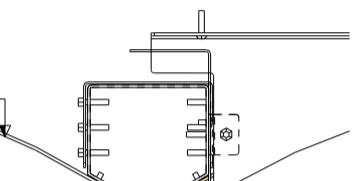


dsn B - B, 1:7.5

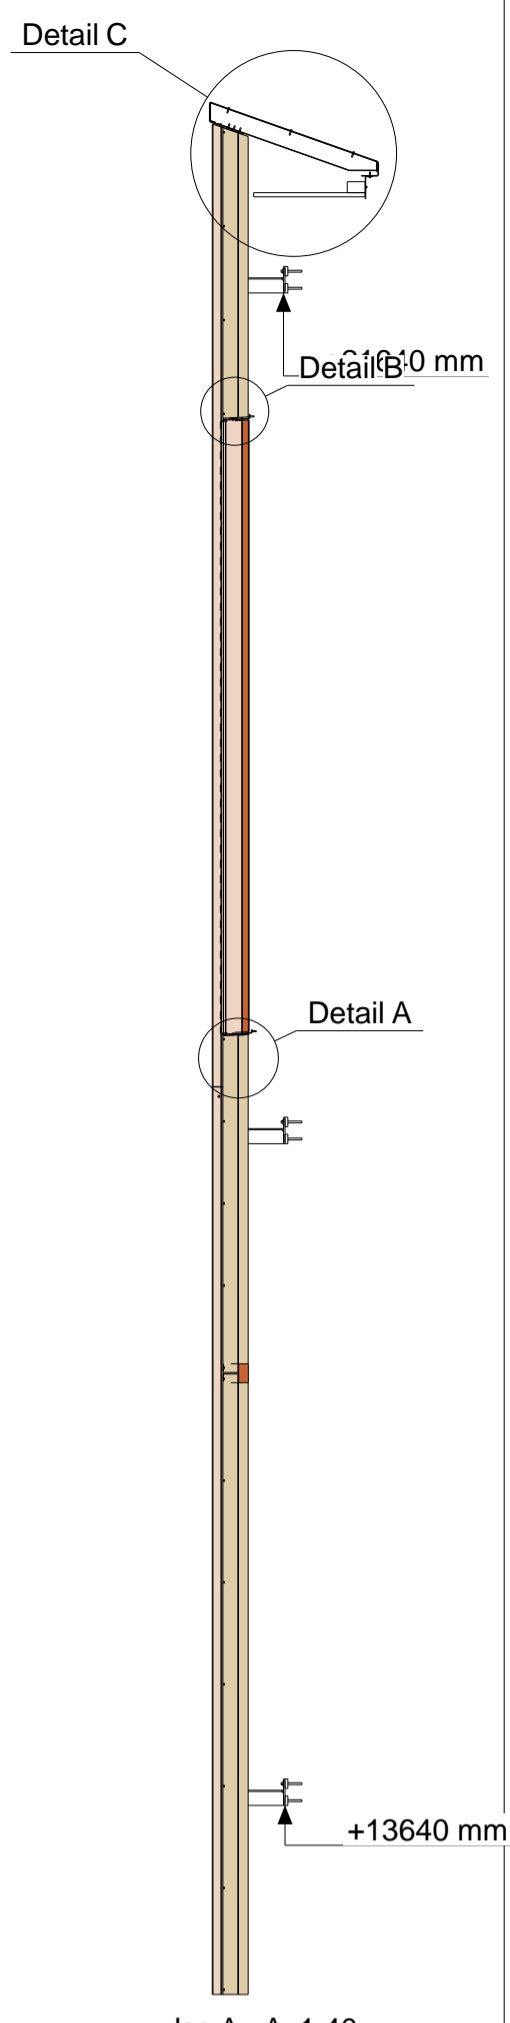


dsn A - A, 1:40

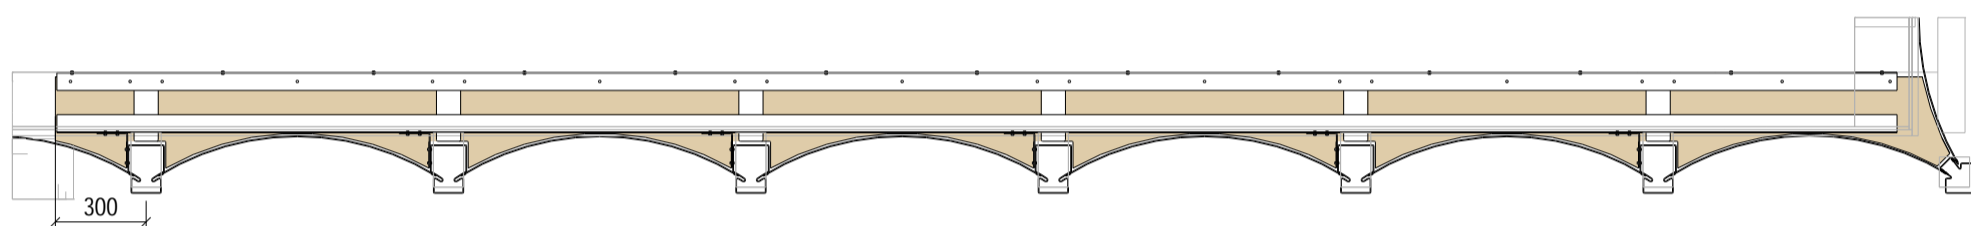


dsn F - F, 1:25

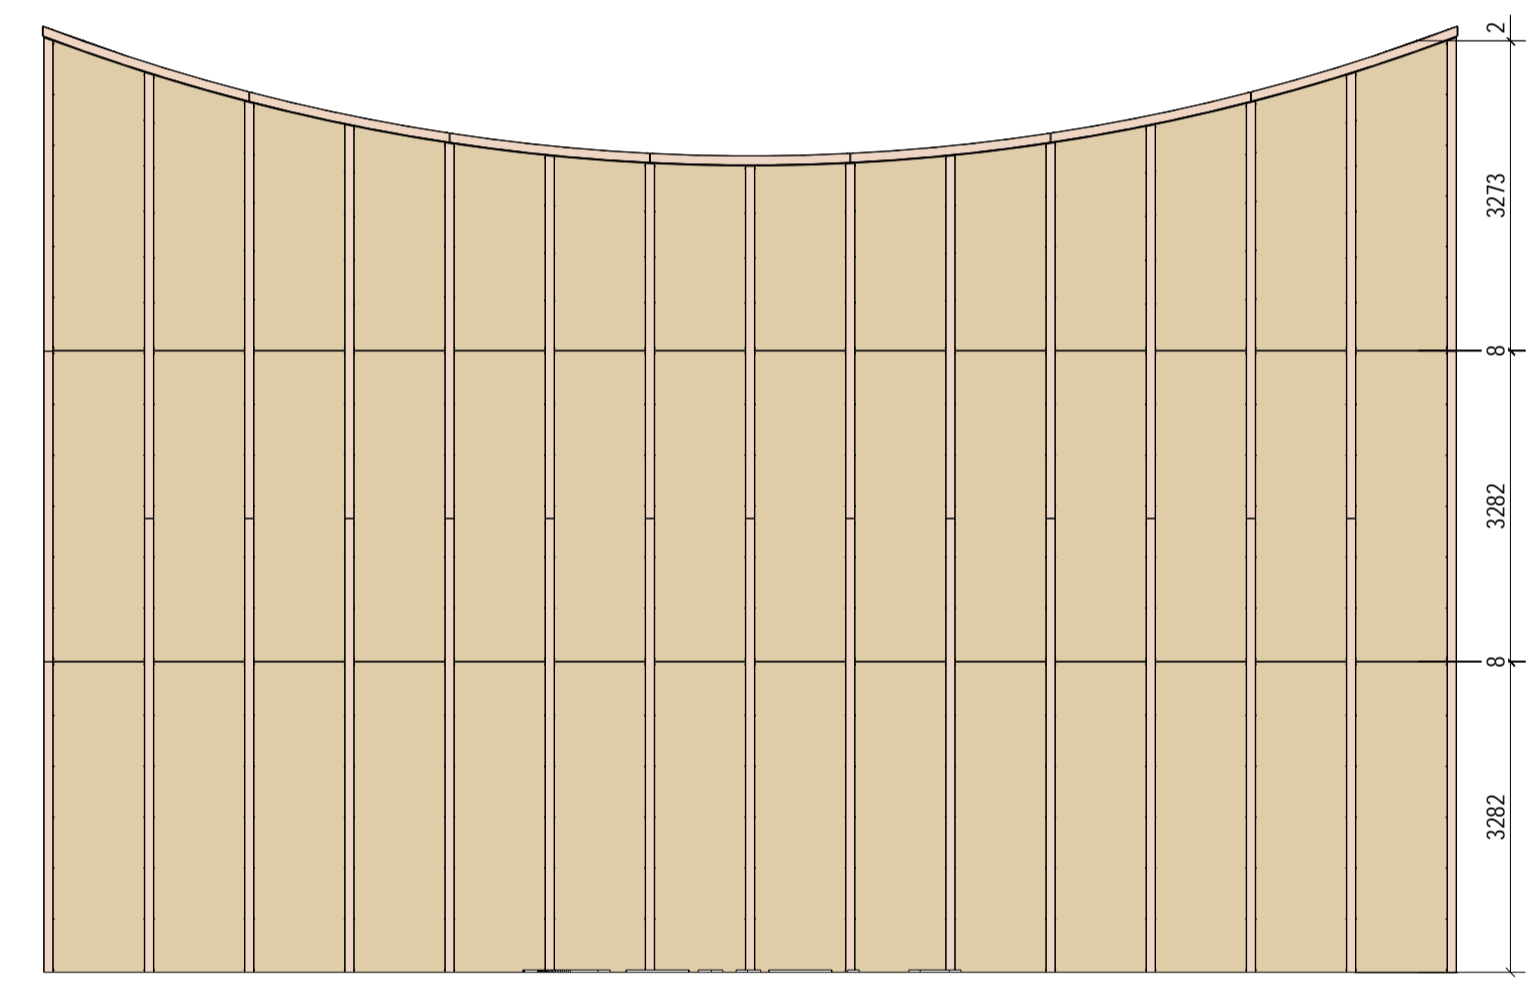


dsn D - D, 1:80

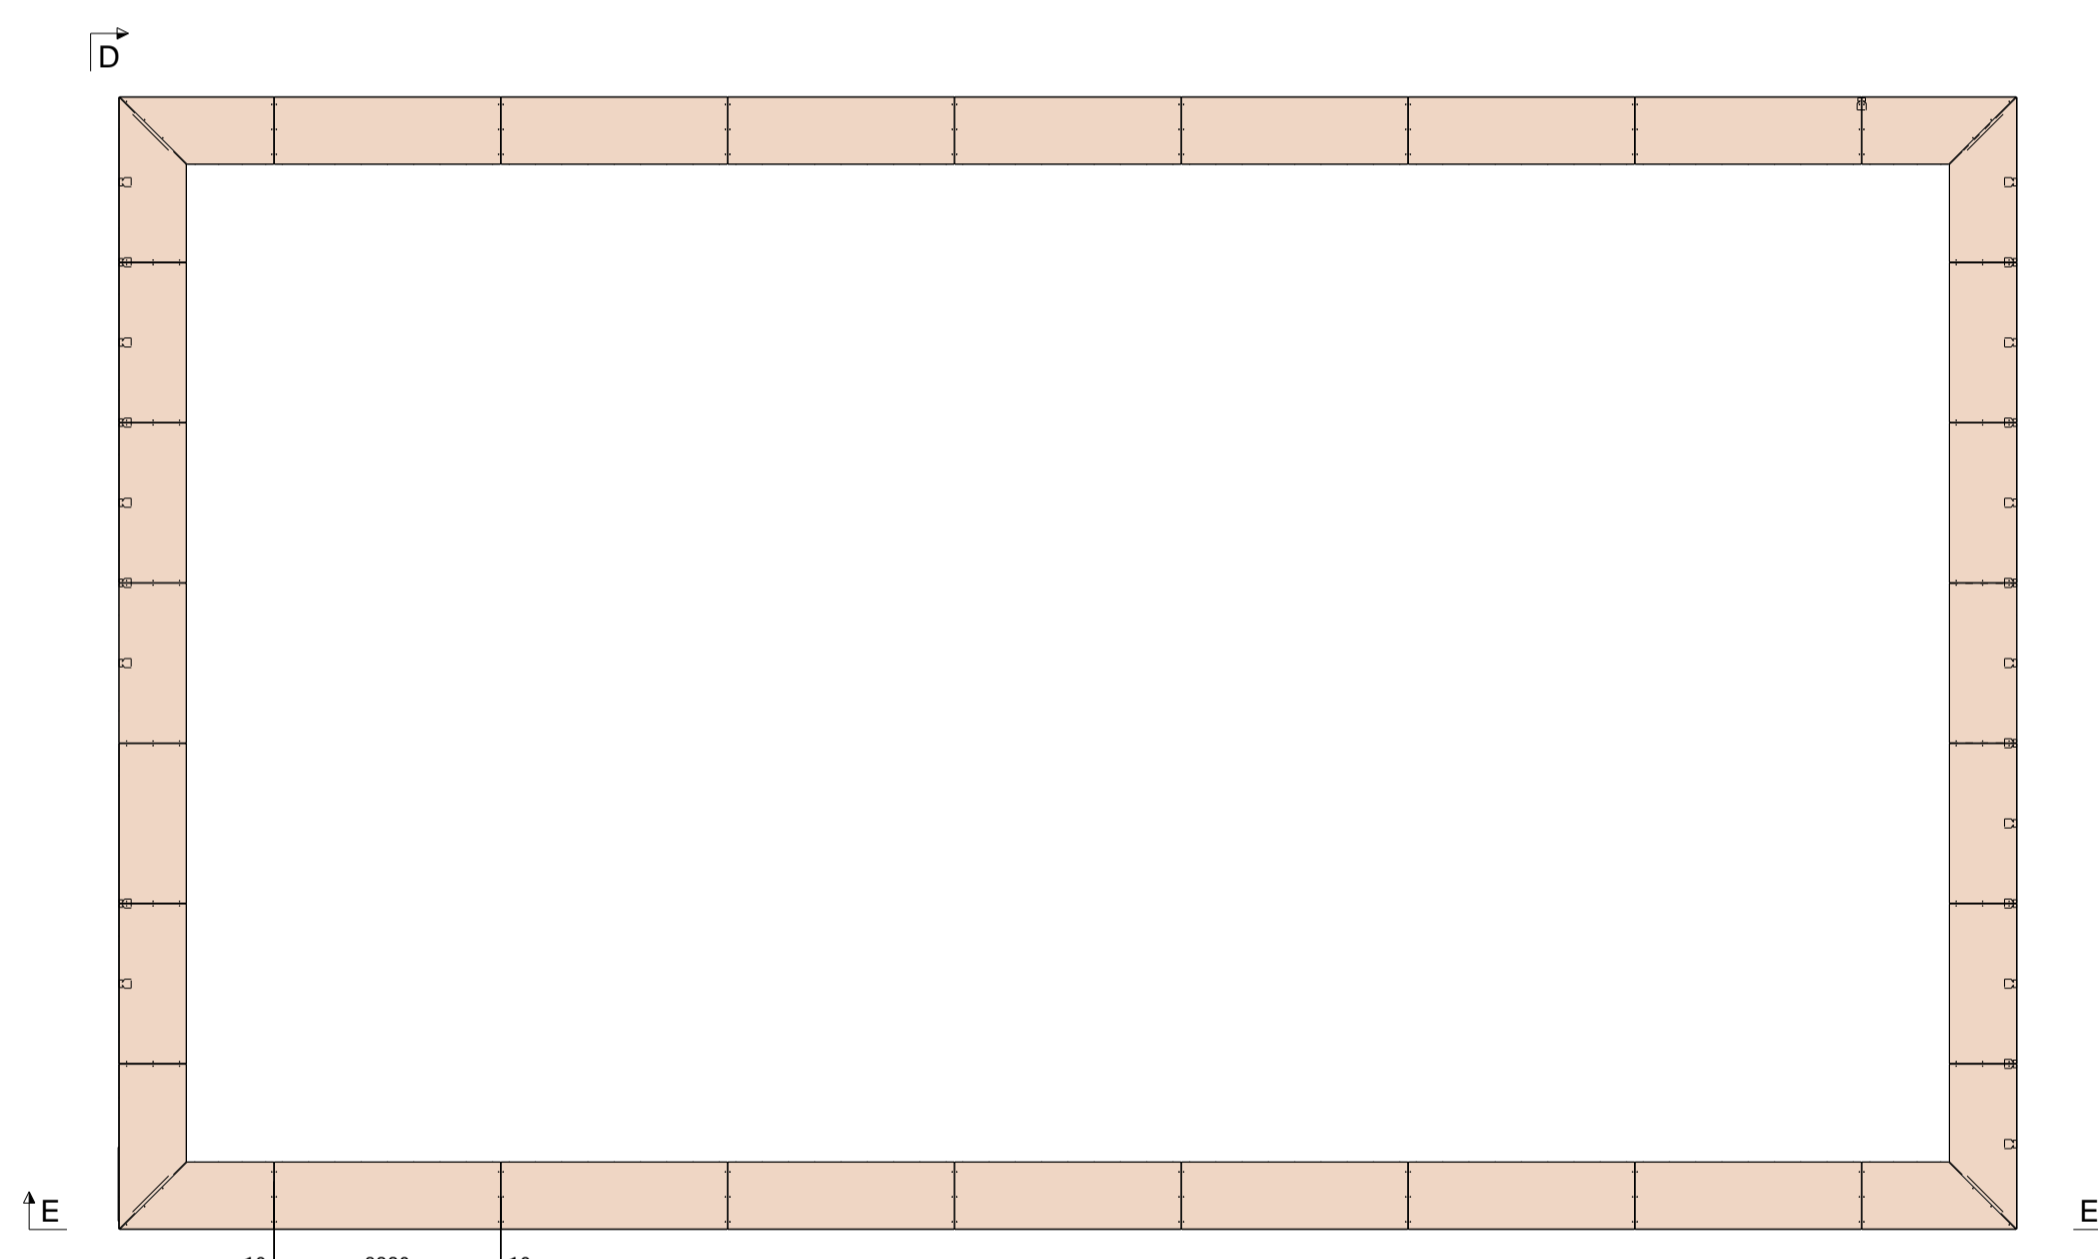


Bovenaanzicht
Schaal 1:100

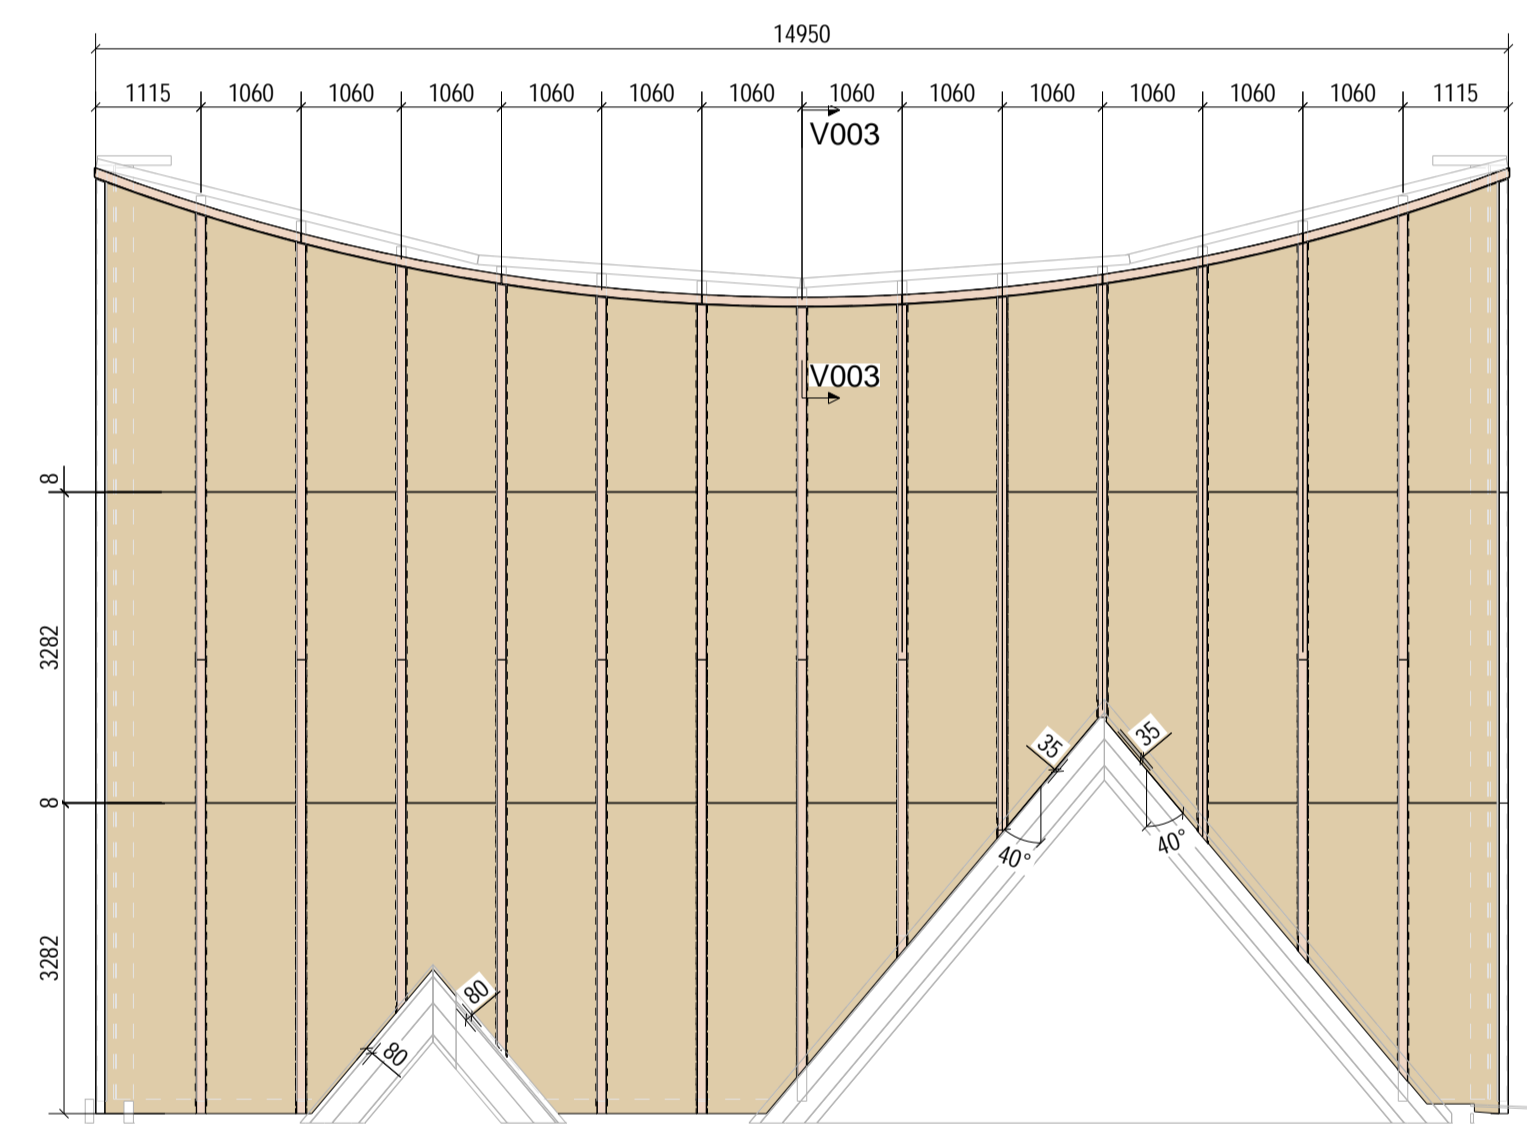

Gevel zuid
Schaal 1:80

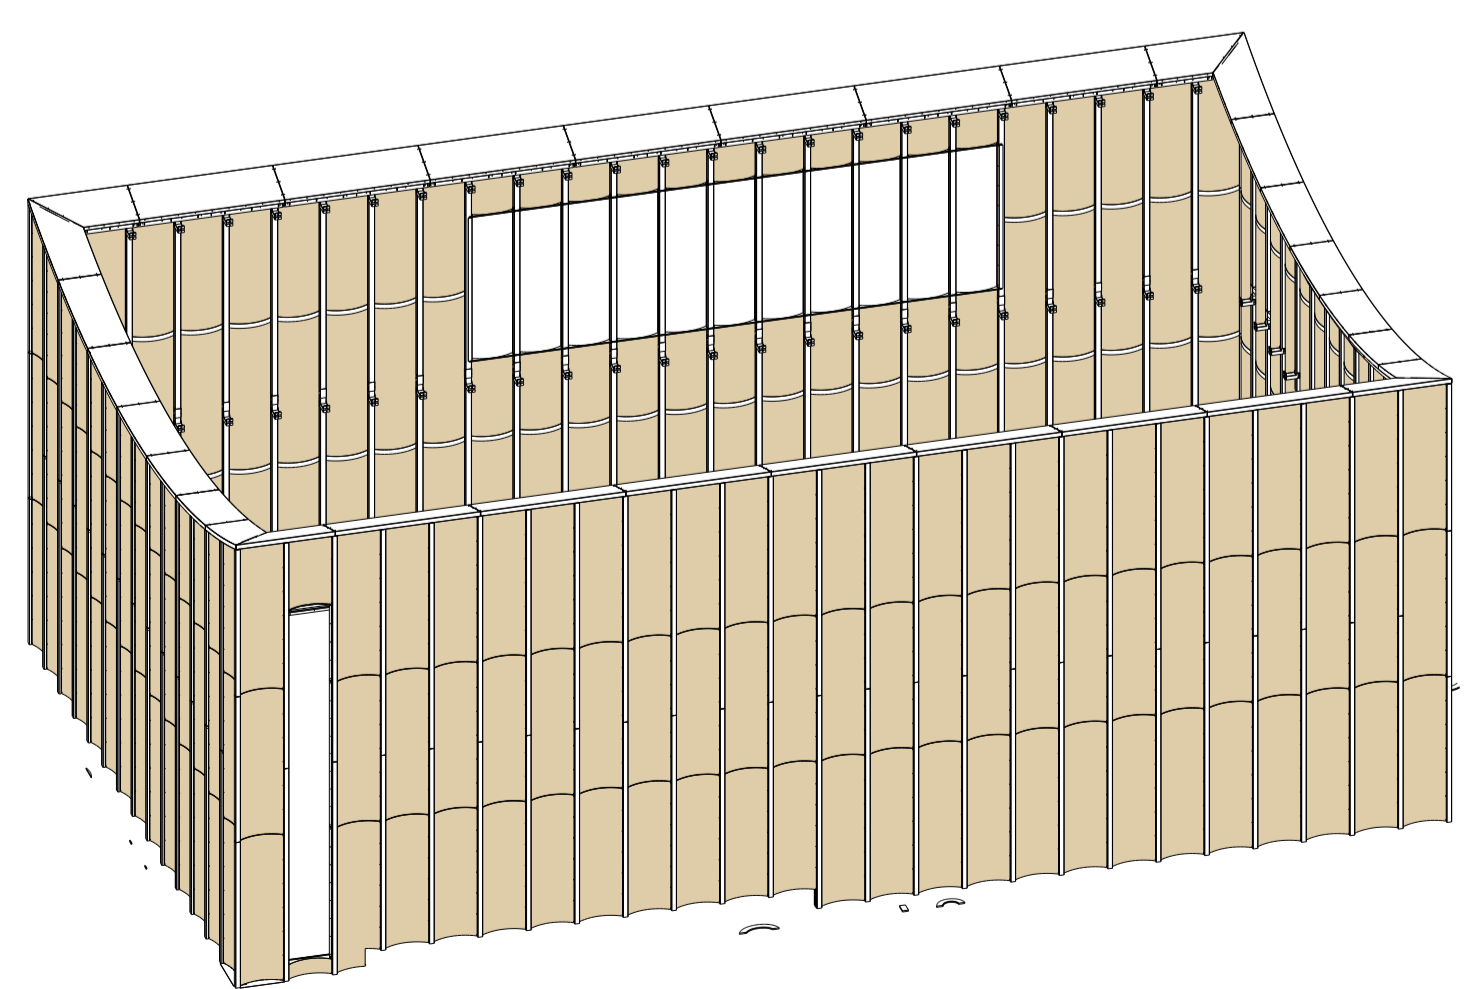

Bovenaanzicht
1:150

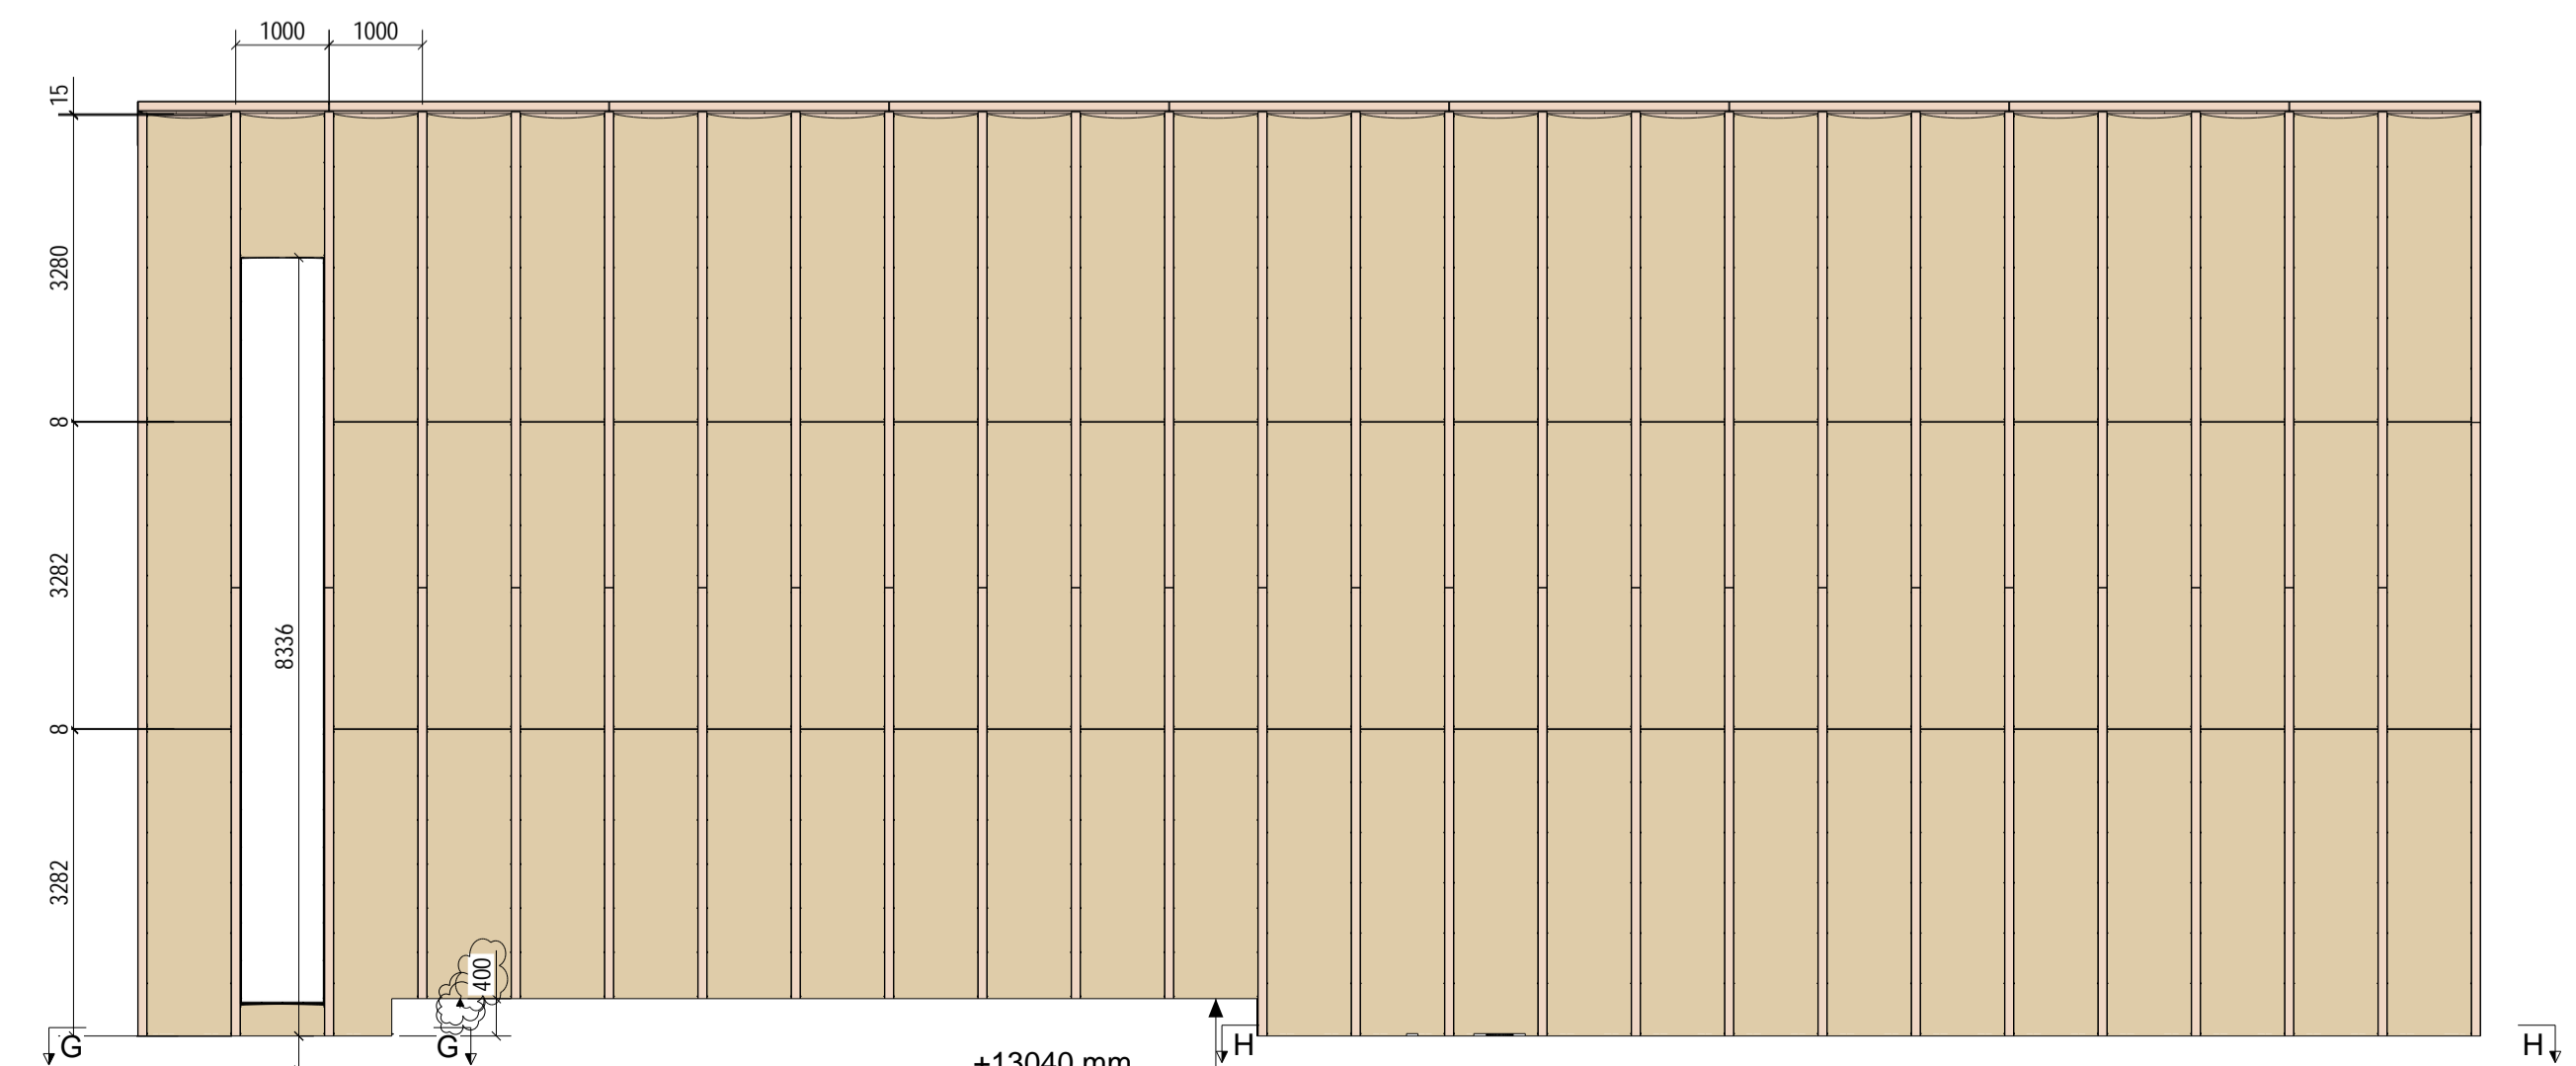

dsn E - E, 1:80

2	B	Aanpassing aansluiting koetshuis	19.05.2025	LvdB
1	A	Diverse	23.04.2025	LvdB
Rev. no. Revisie merk Revisie omschrijving			Revisie datum Tek	
- Niet voor Metadecor				

metadecor

Eckertstraat 75 T. +31 (0)38 331 8181 info@metadecor.nl
8263 CB Kampen F. +31 (0)38 331 0539 www.metadecor.nl

SCHAAL: 1:100 DATE: 12.03.2025
GETEKEND: LvdB
GECONTR.:
GOEDGEK.:

BENAMING: **Stadsschouwburg Kortrijk**
Nieuwe Zaal - Montage - Panelen

KLANT:
TEK.NR. / ORDERNUMMER:
P11422G[6]B

PROJECTIE: FORMAAT: **A1** TOLERANTIES VLGS. DIN 7168
TOLERANTIEKLASSE: MIDDEL STATUS: **TER CONTROLE**