



Conservings- & Transportlijst			
Fase naam	Afwerking	Commentaar	Fase
CONS 75.1	2 COMP ZFF PRIMER RAL9002 80µm grijswit	VIC 5 - entreegebied_5	75
CONS 75.3	THERMISCH VERZINKT	VIC 5 - entreegebied_5	75
HDP 75.6	N.V.T.	VIC 5 - entreegebied_5_4HDP	75
CONS 78.1	2 COMP ZFF PRIMER RAL9002 80µm grijswit	VIC 5 - entreegebied_8_8aalligger HEA550-810	78
DA 1004	DAK		
BS 1009	BESTAAND STAAL		

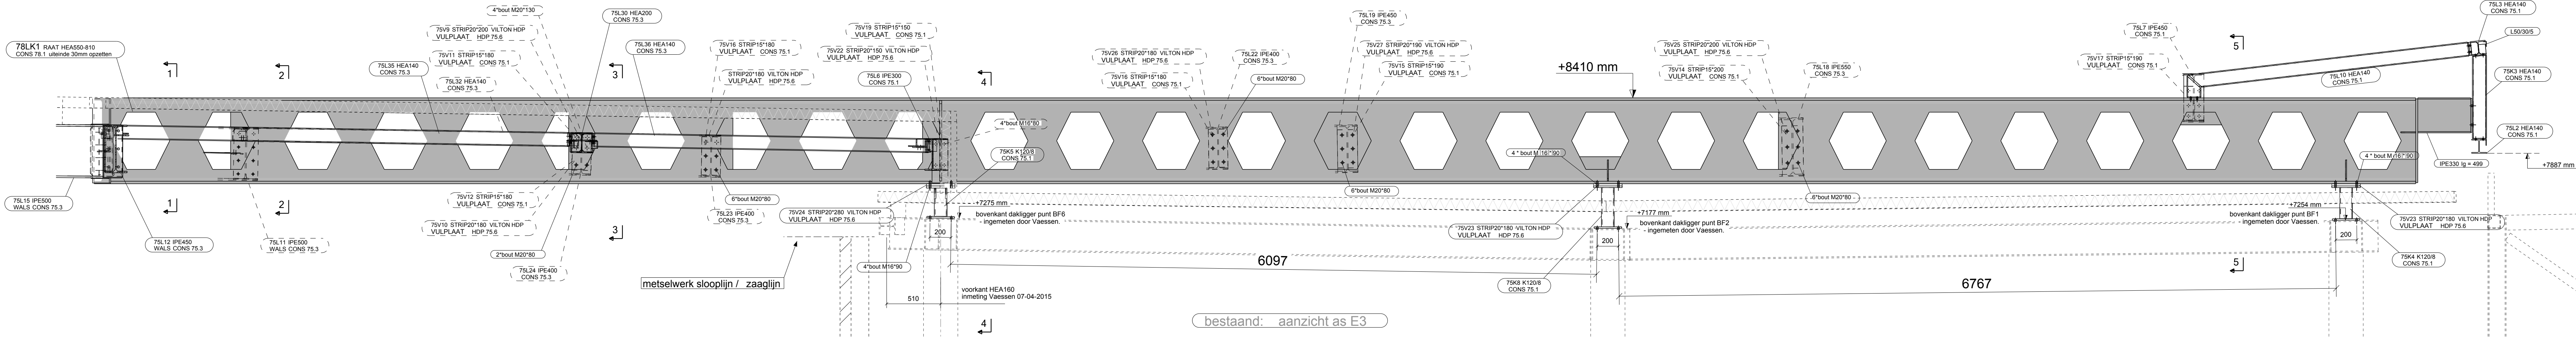


bestaand: aanzicht as E3


AANZICHT RAATLIGGER entreeuilfel , 1:25

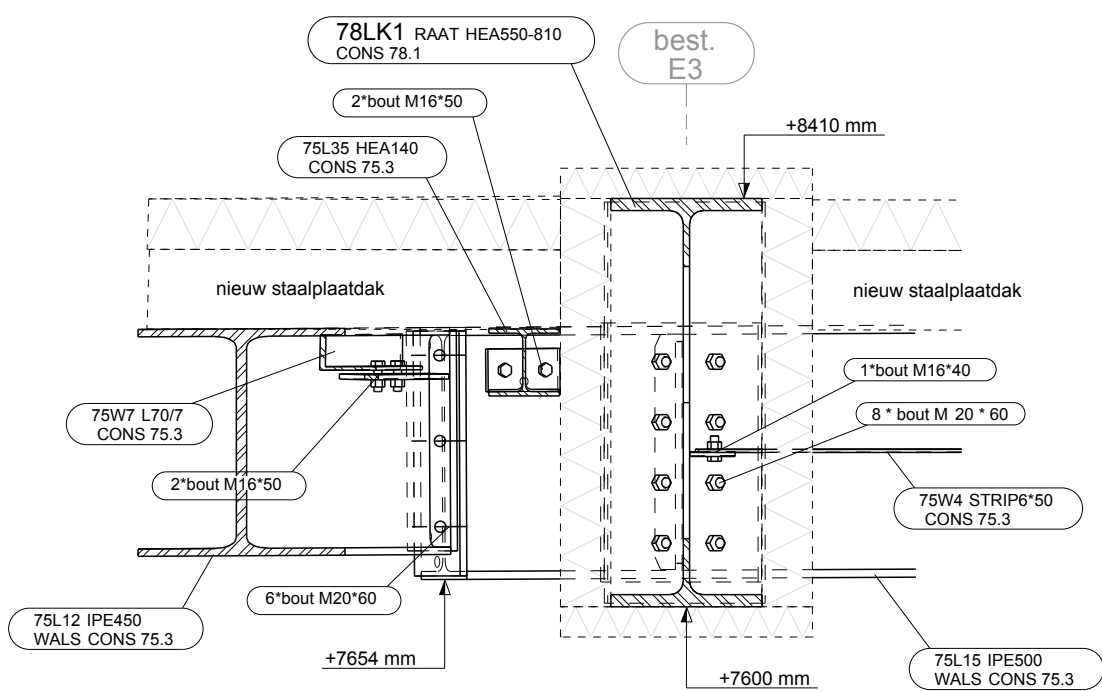


dsn 1-1, 1:15

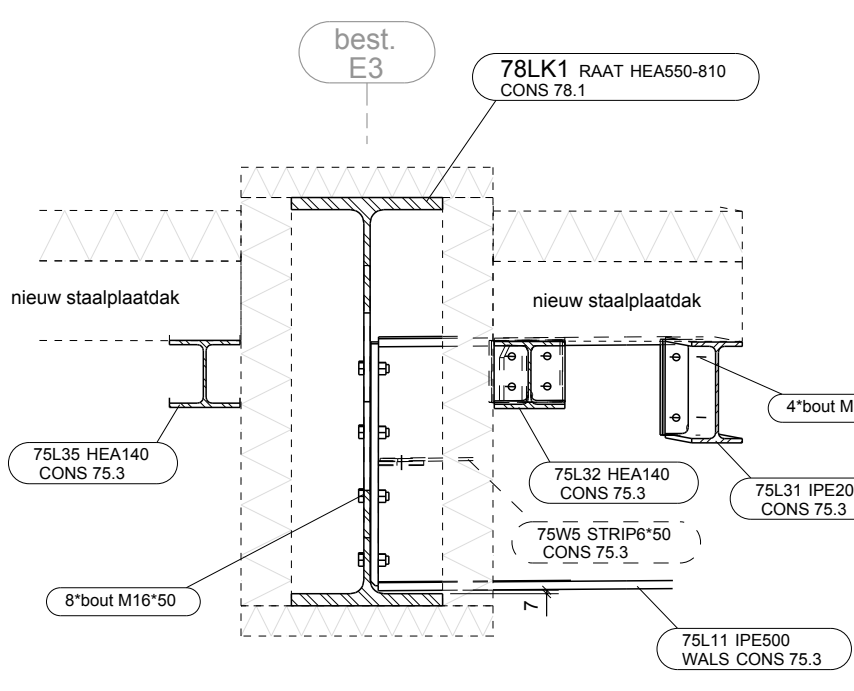


dsn 2-2, 1:15

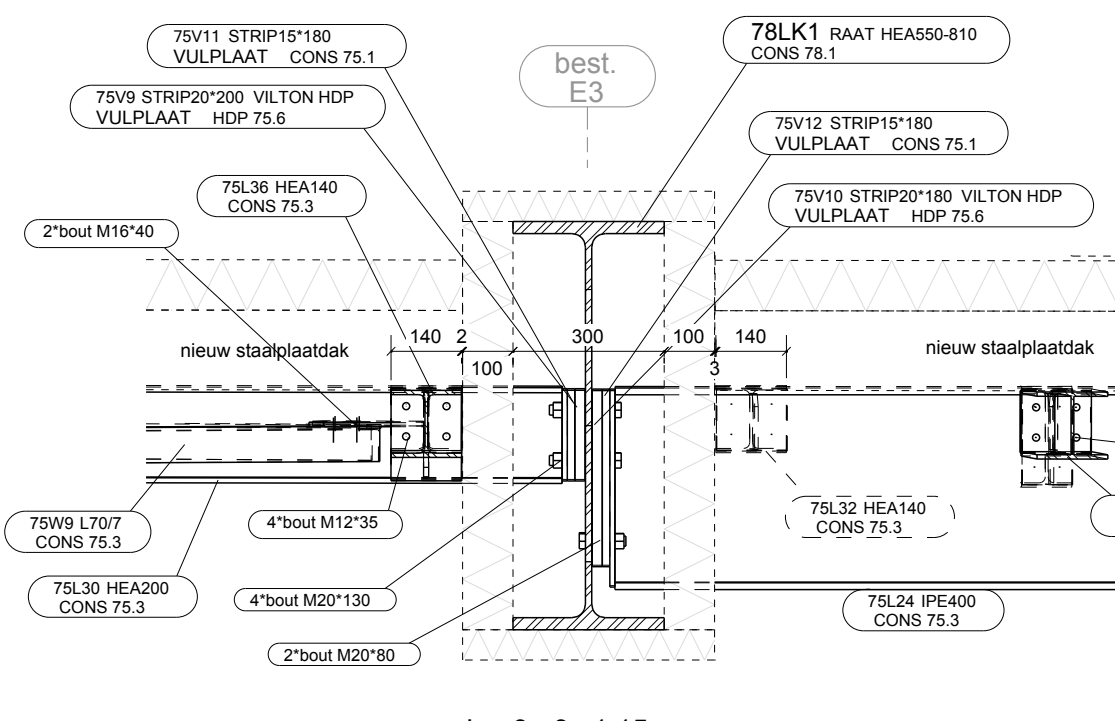


dsn 3-3, 1:15

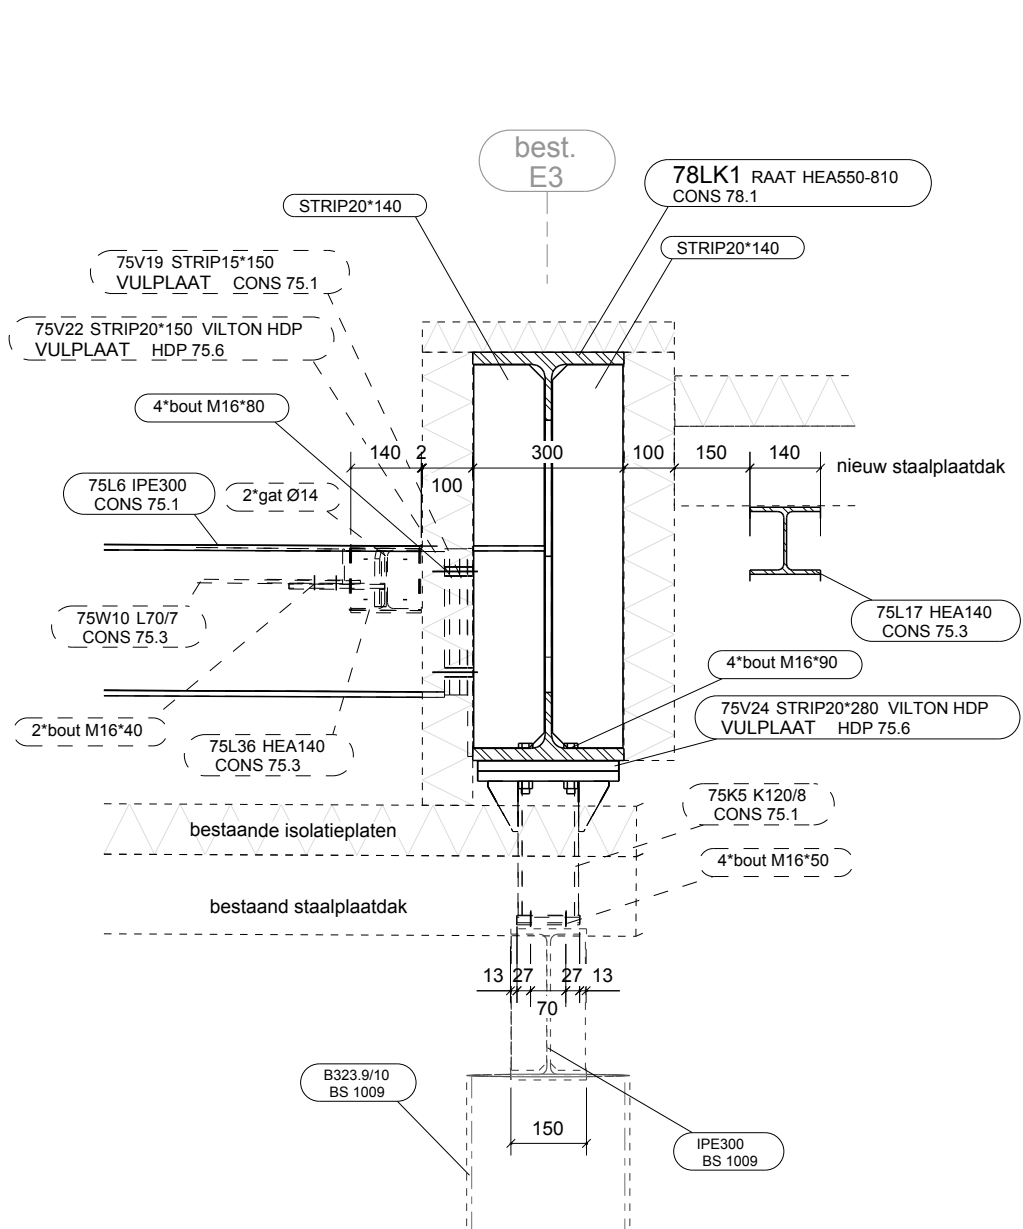


dsn 4-4, 1:15

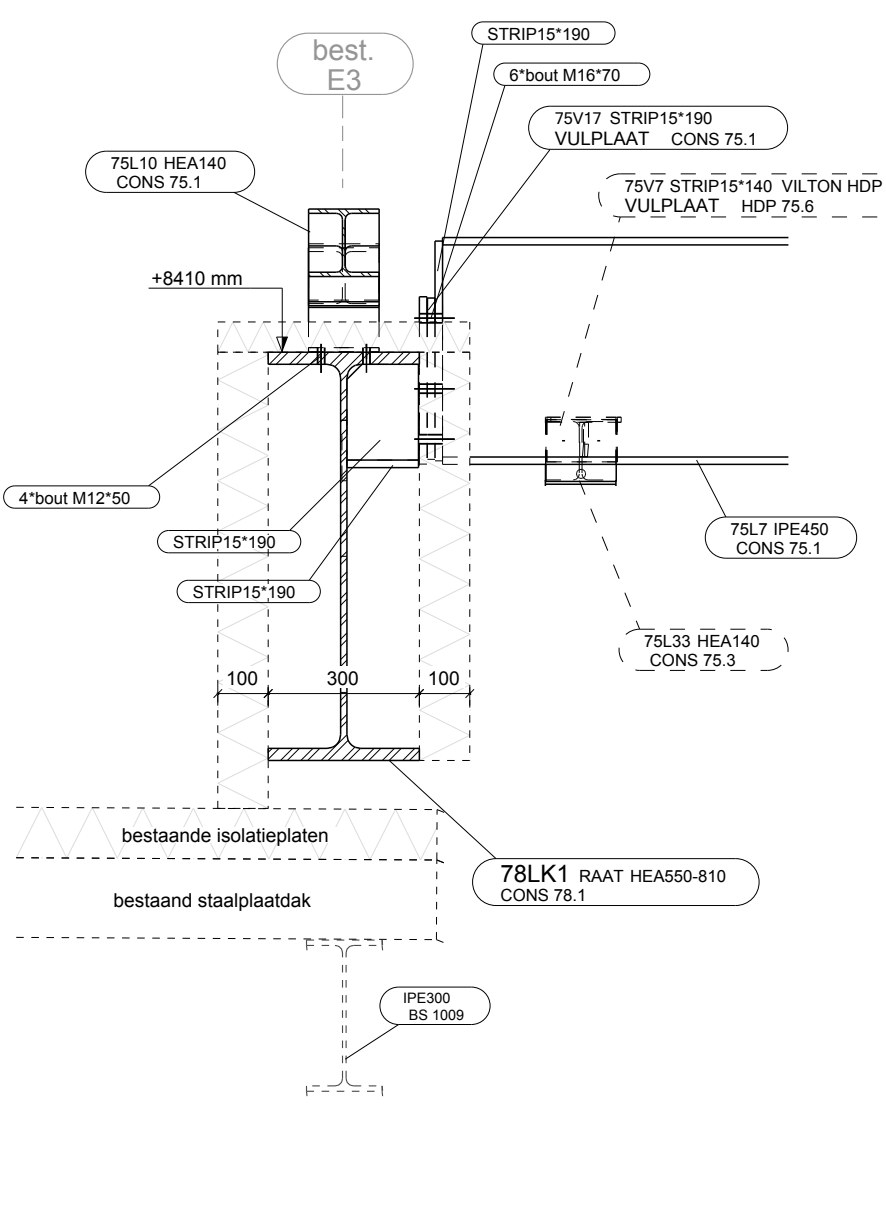

dsn 5-5, 1:15

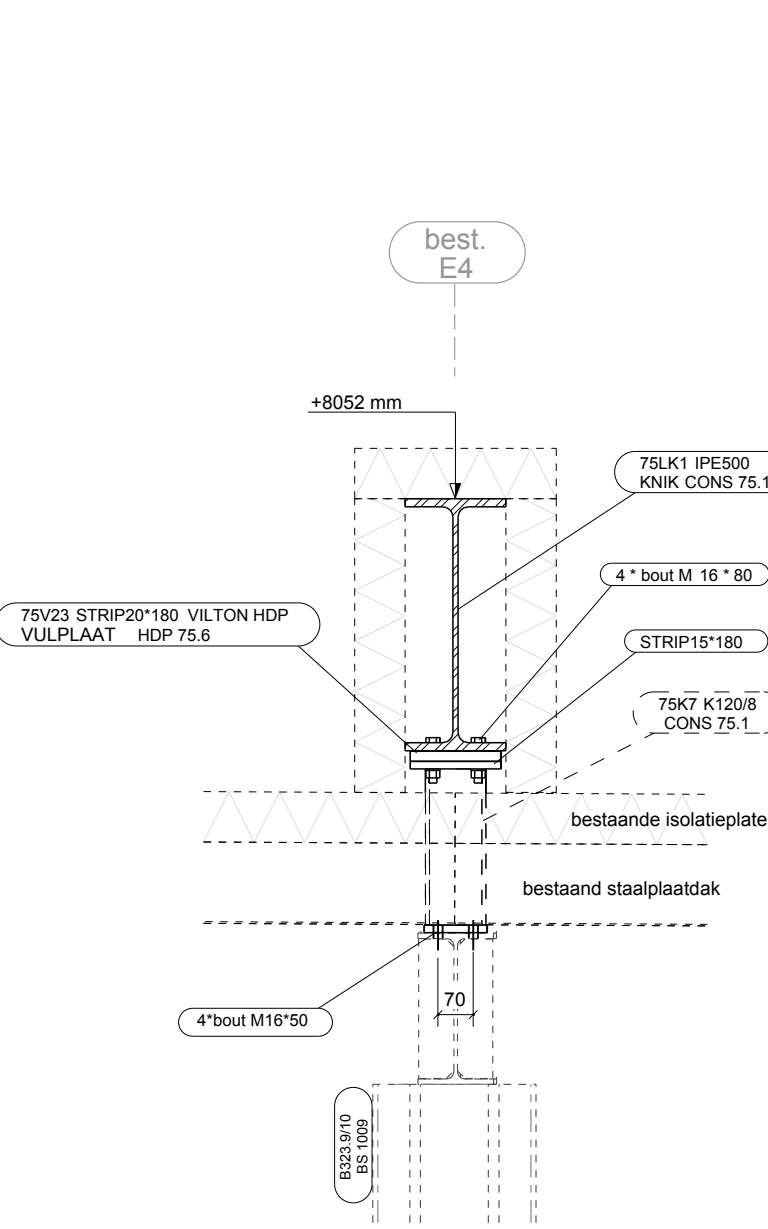


dsn 6-6, 1:15

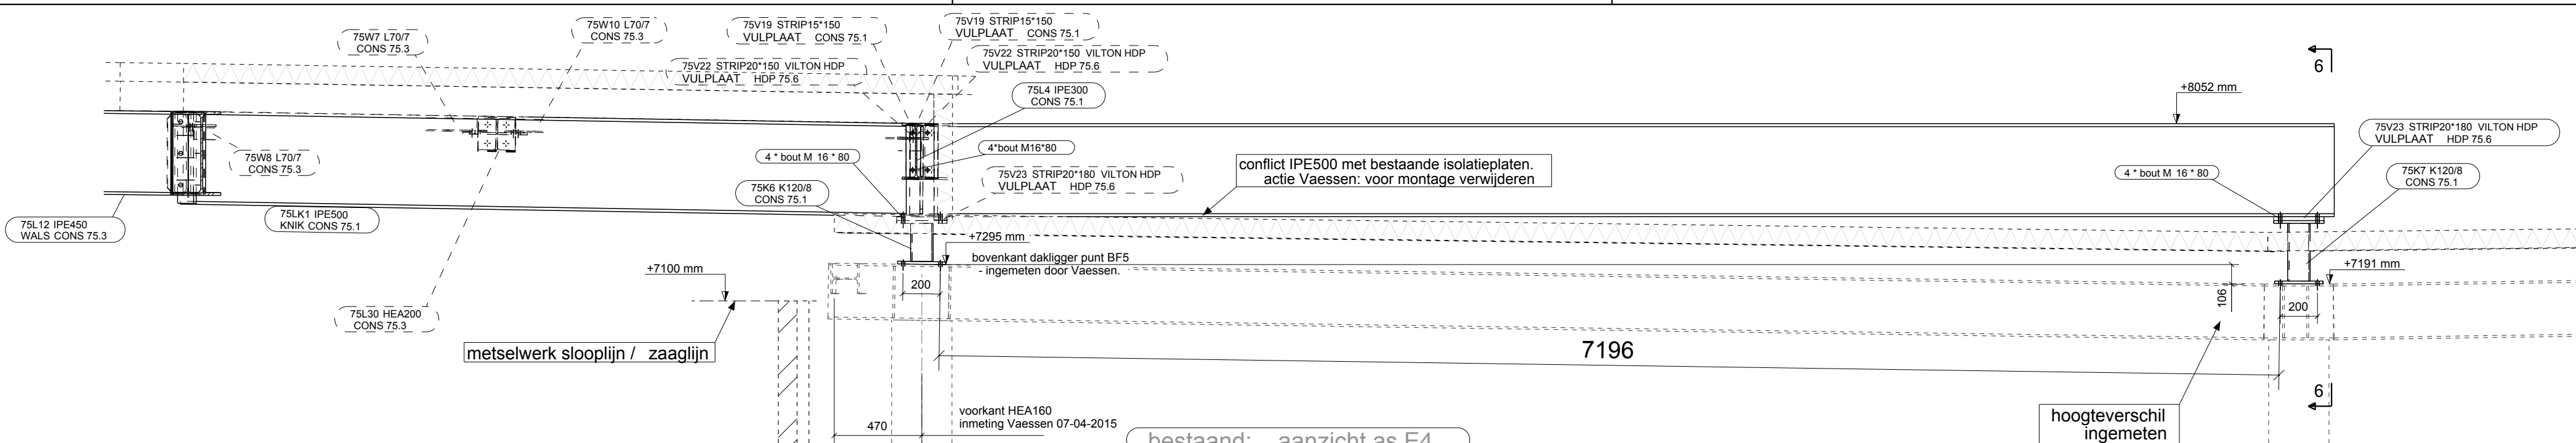

bestaand: aanzicht as E4

AANZICHT IPE500 entreeuilfel , 1:25

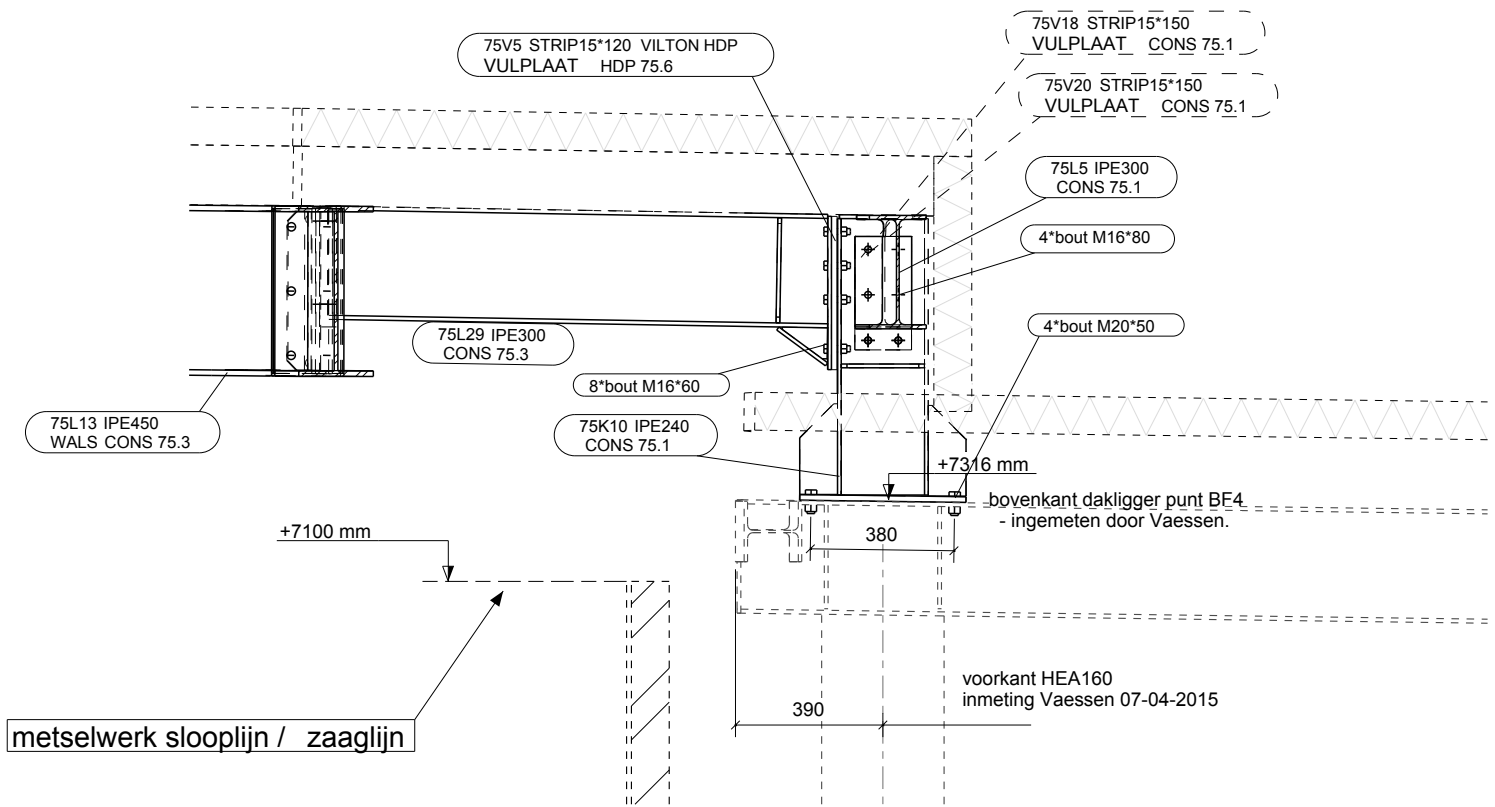

bestaand: aanzicht as E5

AANZICHT momentvast aansluiting IPE300, 1:20

DEFINITIEF

4	A	DEFINITIEF	opmerking Arno van Vugt verwerkt in aanzicht raatligger	TLI	29-07-2015
3	-	DEFINITIEF		TLI	27-05-2015
2	-	VOORLOPIG		TLI	07-05-2015
1	-	VOORLOPIG		TLI	09-04-2015

Rev. nr.	Revisie merk	Revisie omschrijving	Rev. datum
Opdrachtgever:	Vaessen Algemeen Bouwbedrijf BV		
Hoofdconstructeur:	Vaessen Algemeen Bouwbedrijf BV		
Werk:	De Meent 2.0		
Adres:	Terborchlaan 301, Alkmaar		
Onderwerp:	entreegebied - luifel - aansluitingen naar Basic Fit		
Kwaliteiten:	bouten: 8.8 (gerold)	materiaal: S235	T.A.V.
Zie werkplaatstekeningen voor lasafmetingen.			
Algemeen:	S235 a = 0,38 x t	S355 a = 0,44 x t	T.A.V.



VIC OBDAM

BOUWEN BEGINT MET STAAL

Projectnummer_Fase:
240151

Tekening:
G [170]

Tekst: 0320-423-044 (algemeen)
T: 0320-363-690 (telefoon)