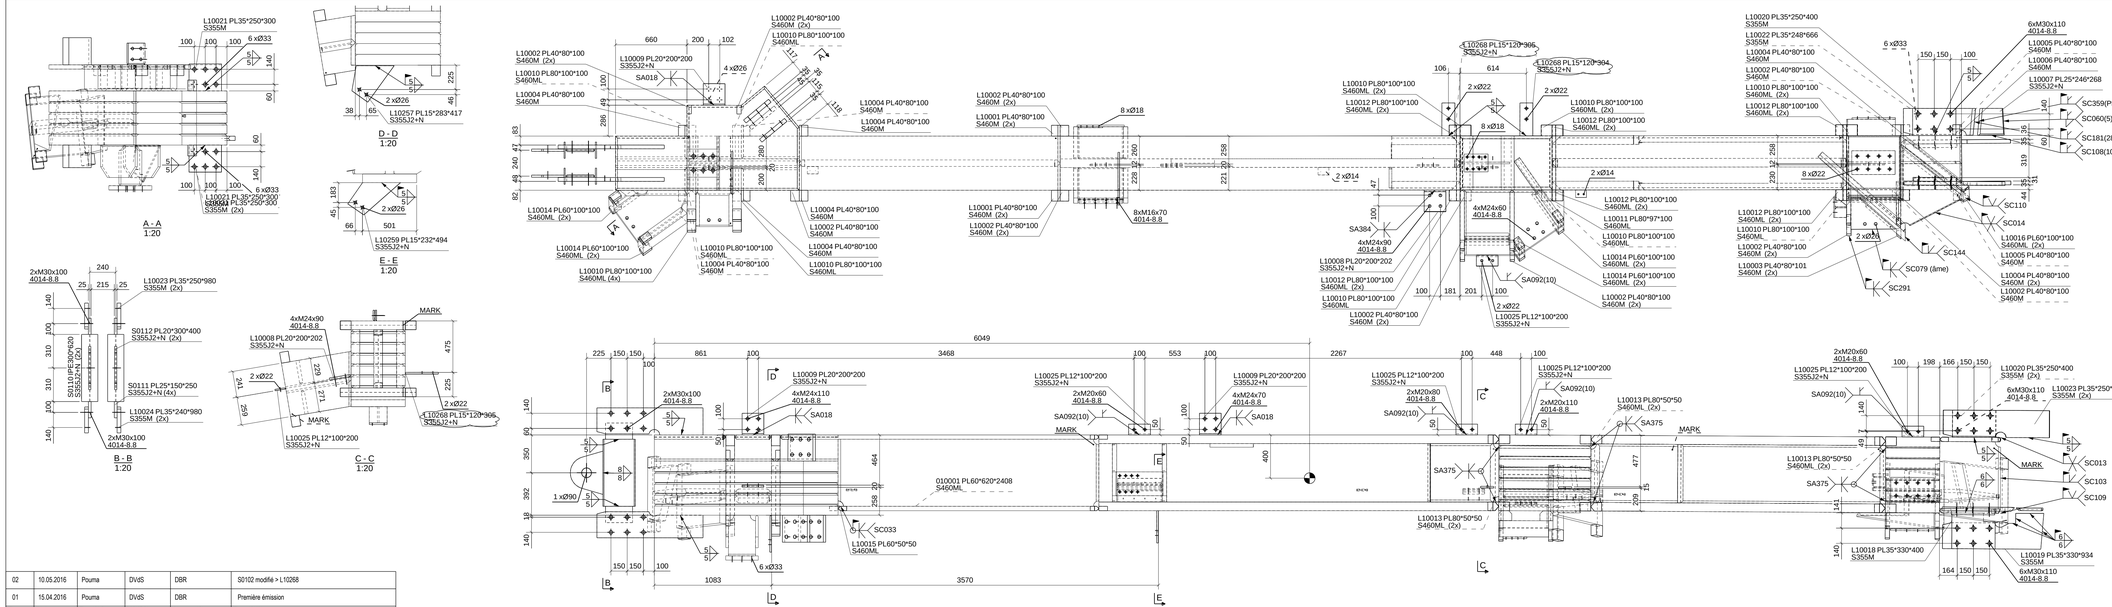

LISTE DE COMPOSITION — Repère 10001 — long (mm): 13655

Traitement de surface: FL+PP+PA

Contre flèche: — Nombre:1

Remarque	Pos.	Profilé	Qualité	Nombre	Long (mm)
	L10001	PL40*80	S460M	4	100
	L10002	PL40*80	S460M	17	100
	L10003	PL40*80	S460M	2	121
	L10004	PL40*80	S460M	9	100
	L10005	PL40*80	S460M	2	100
	L10006	PL40*80	S460M	1	100
	L10007	PL25*246	S355J2+N	1	268
	L10008	PL20*200	S355J2+N	1	202
	L10009	PL20*200	S355J2+N	3	200
	L10010	PL80*100	S460ML	17	100
	L10011	PL80*97	S460ML	1	100
	L10012	PL80*100	S460ML	12	100
	L10013	PL80*50	S460ML	6	50
	L10014	PL60*100	S460ML	8	100
	L10015	PL60*50	S460ML	1	50
	L10016	PL60*100	S460ML	2	100
	L10018	PL35*330	S355M	1	400
	L10019	PL35*330	S355M	1	934
	L10020	PL35*250	S355M	3	400
	L10021	PL35*250	S355M	3	300
	L10022	PL35*248	S355M	1	666
	L10023	PL35*250	S355M	4	980
	L10024	PL35*240	S355M	2	980
	L10025	PL12*100	S355J2+N	5	200
	L10257	PL15*283	S355J2+N	1	417
	L10259	PL15*232	S355J2+N	1	494
	L10268	PL15*120	S355J2+N	2	304
	50110	IPE300	S355J2+N	2	620
	50111	PL25*150	S355J2+N	4	250
	50112	PL20*300	S355J2+N	2	400

PLANS DE REFERENCE

Structure	TRA-VBS-PLA-01A-RDC-010001
Peinture	TRA-VBS-PLA-01A-SUP-10953
Pièces typiques	TRA-VBS-PLA-01A-RDC-06960

Rev.	Date:	Dessiné:	Vérifié:	Approuvé:	Description:
02	10.05.2016	Pouma	DIVdS	DBR	S0102 modifié > L10268
01	15.04.2016	Pouma	DIVdS	DBR	Première émission

PANORAMA

EXE

Repère 10001
Structure primaire /Montage
6/G

ZAC Paris Rive Gauche

Secteur Tolbiac Chevaleret - Panorama Lot T6C

Echelle : 1:20

Date : 10.05.2016 — Format 1189 X297 — N° Proj. 1415/12

Phase	Ensemble	Type	Lot	Niveau/ Zone	Numéro	Indice
T R A V B S	PLAM1	0 1	A	R1-R4	10001	02