
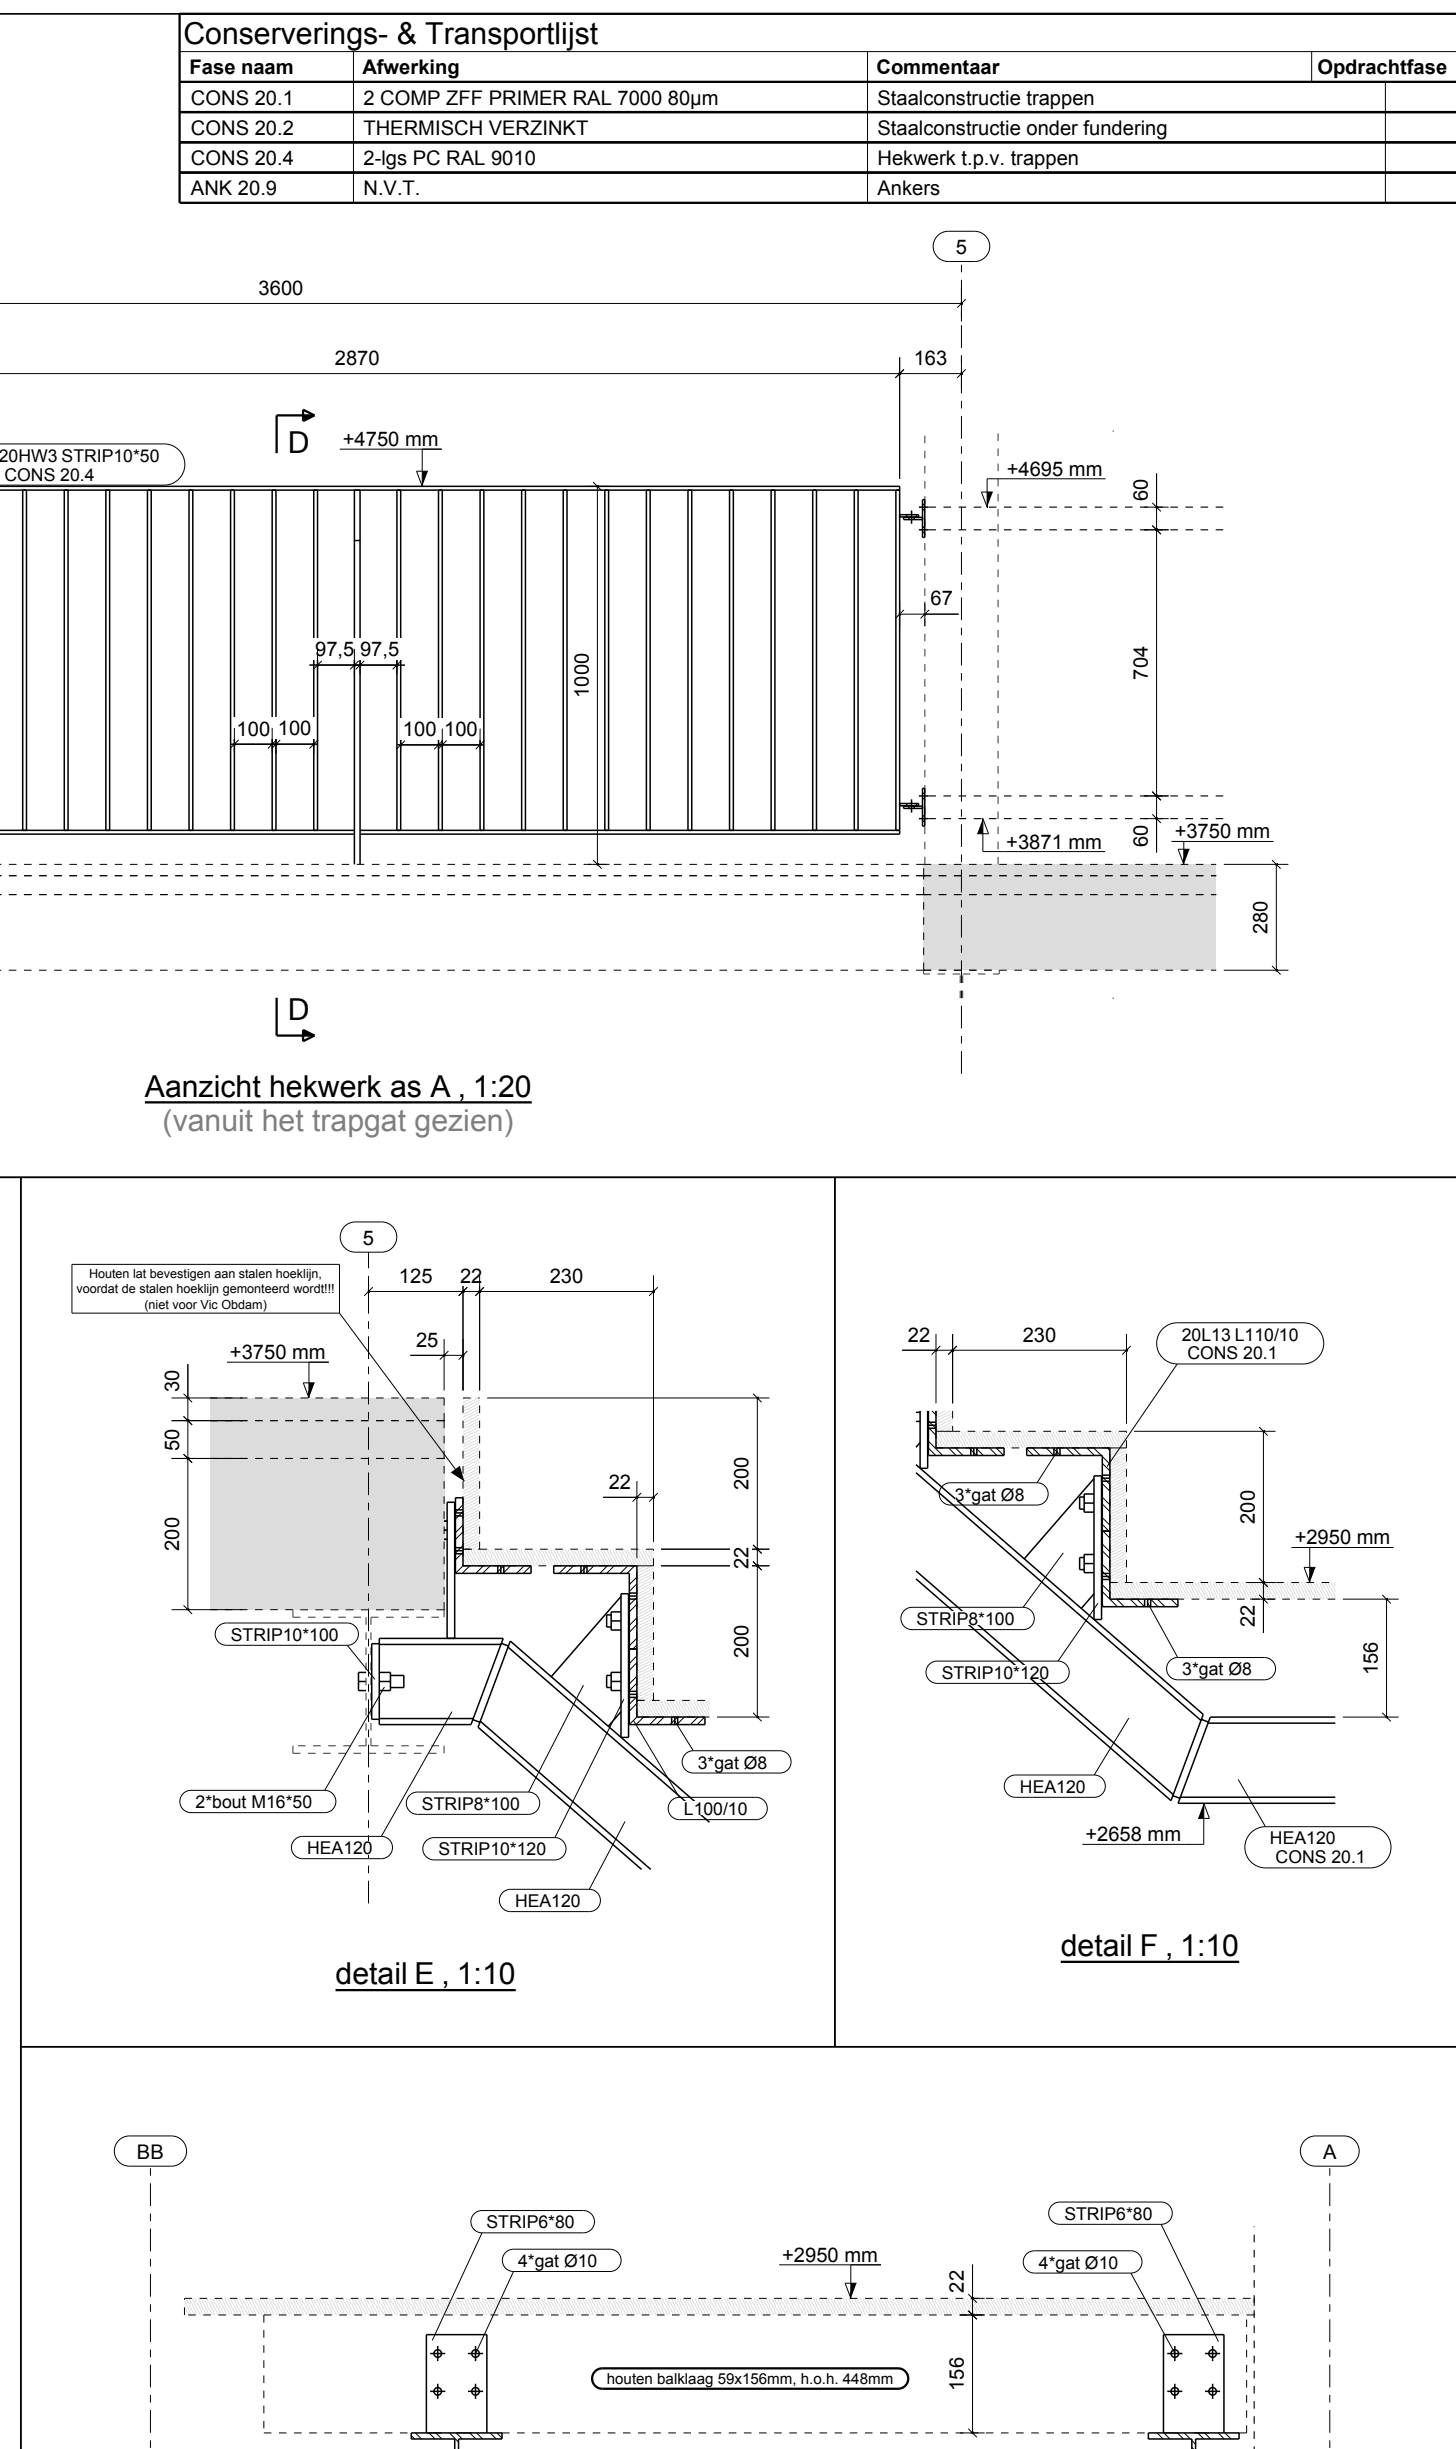
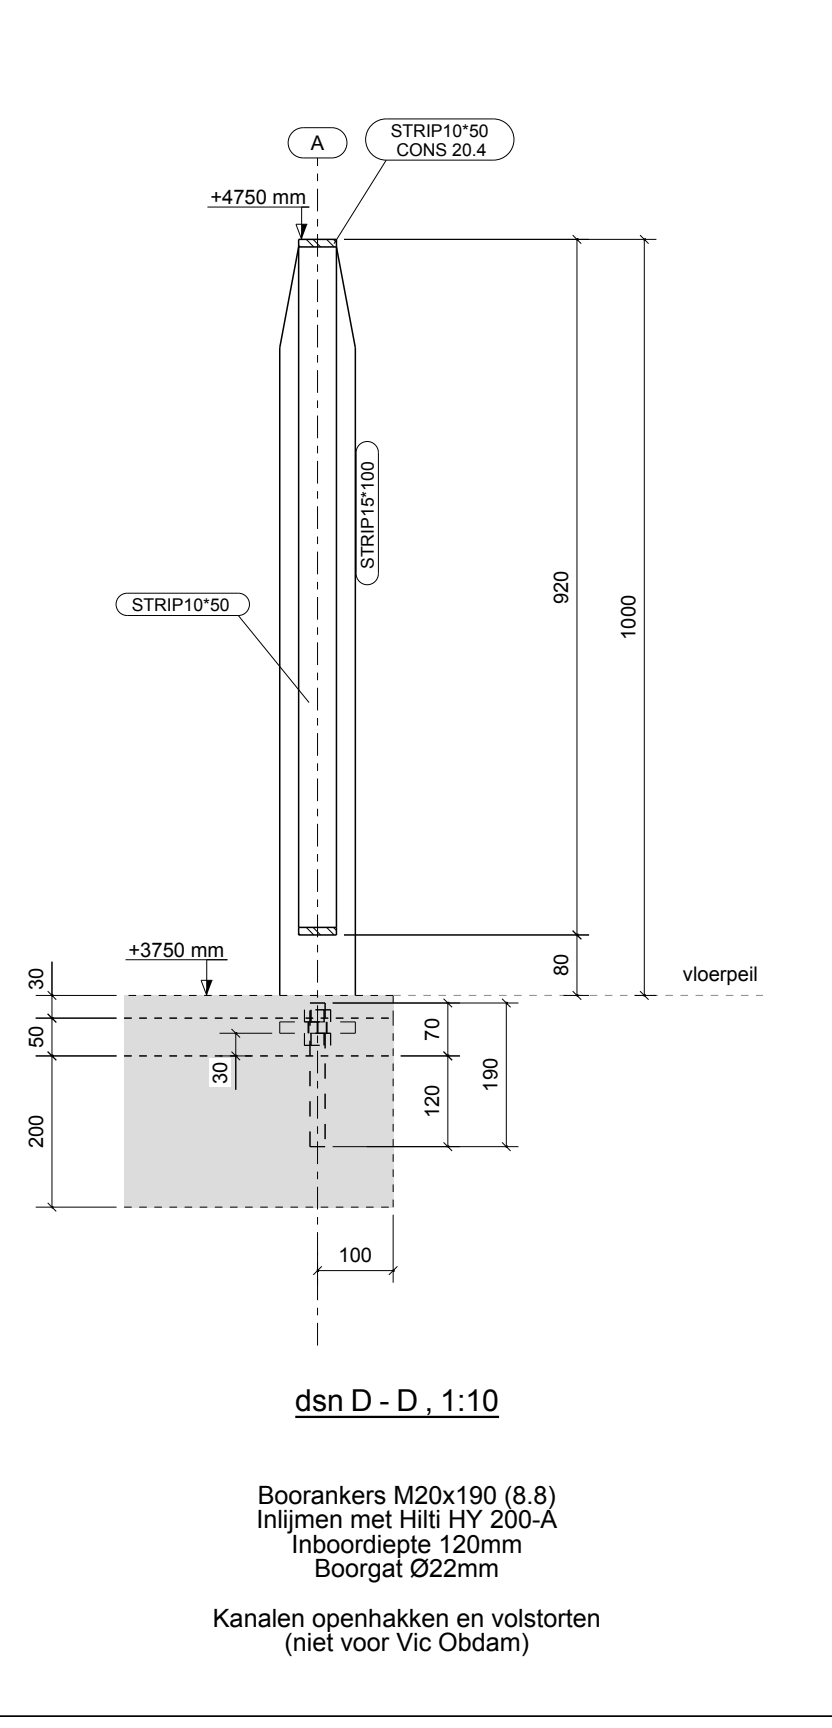
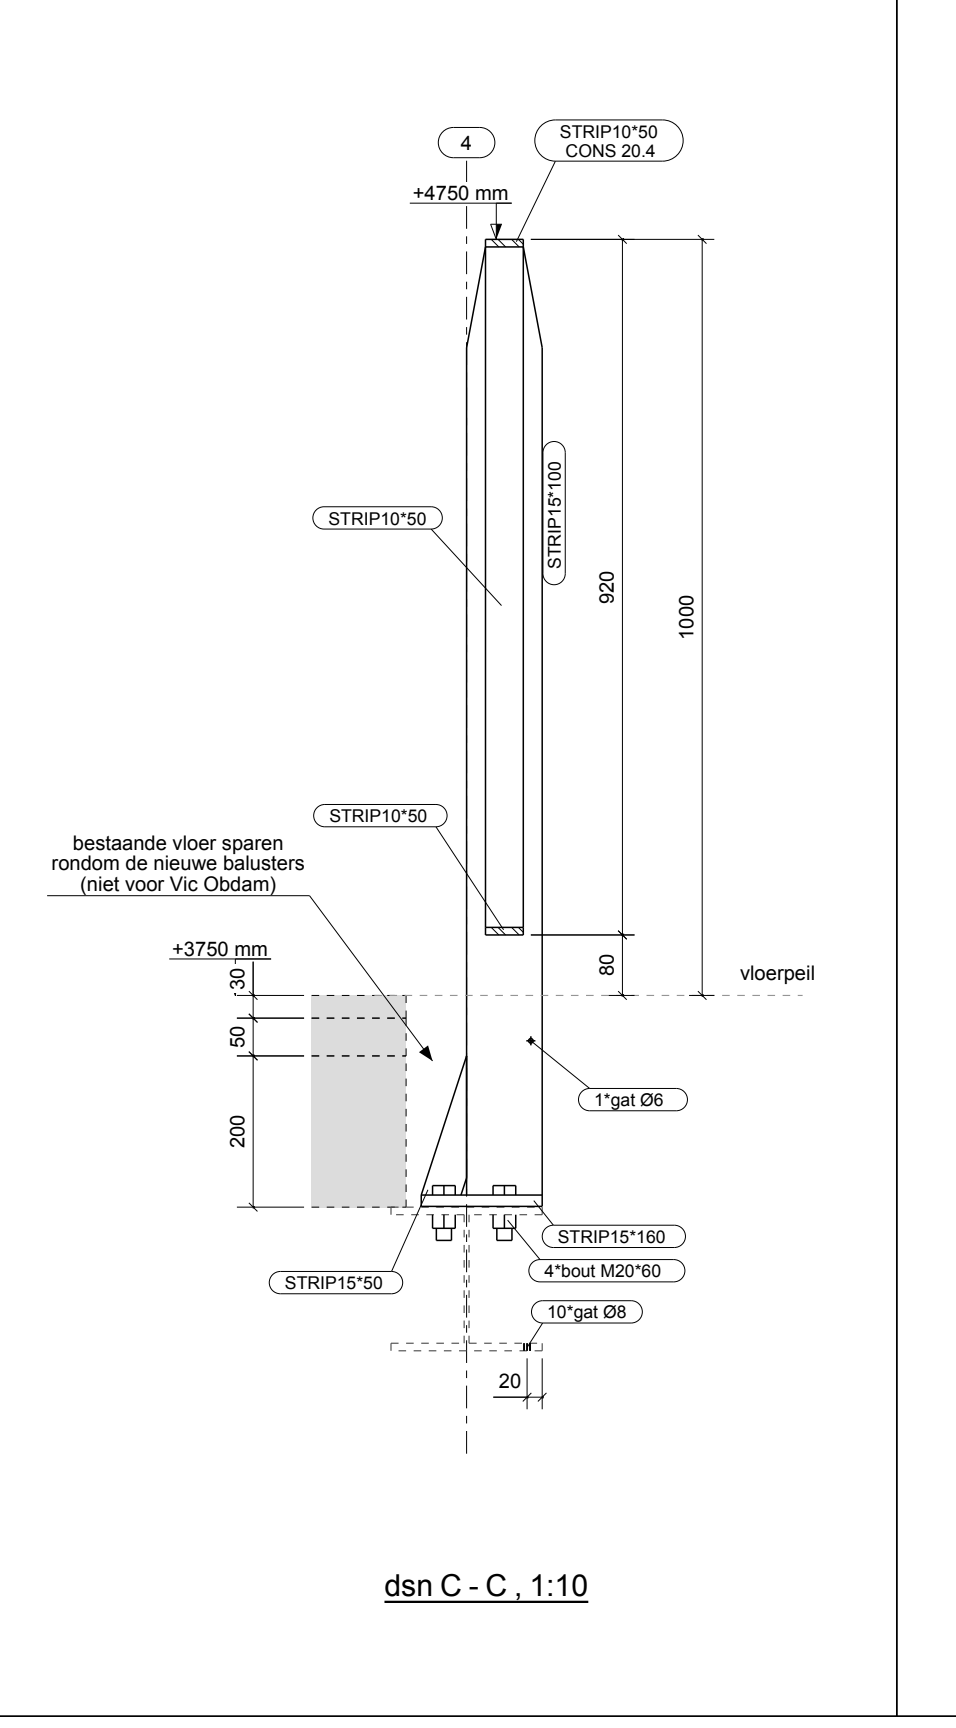
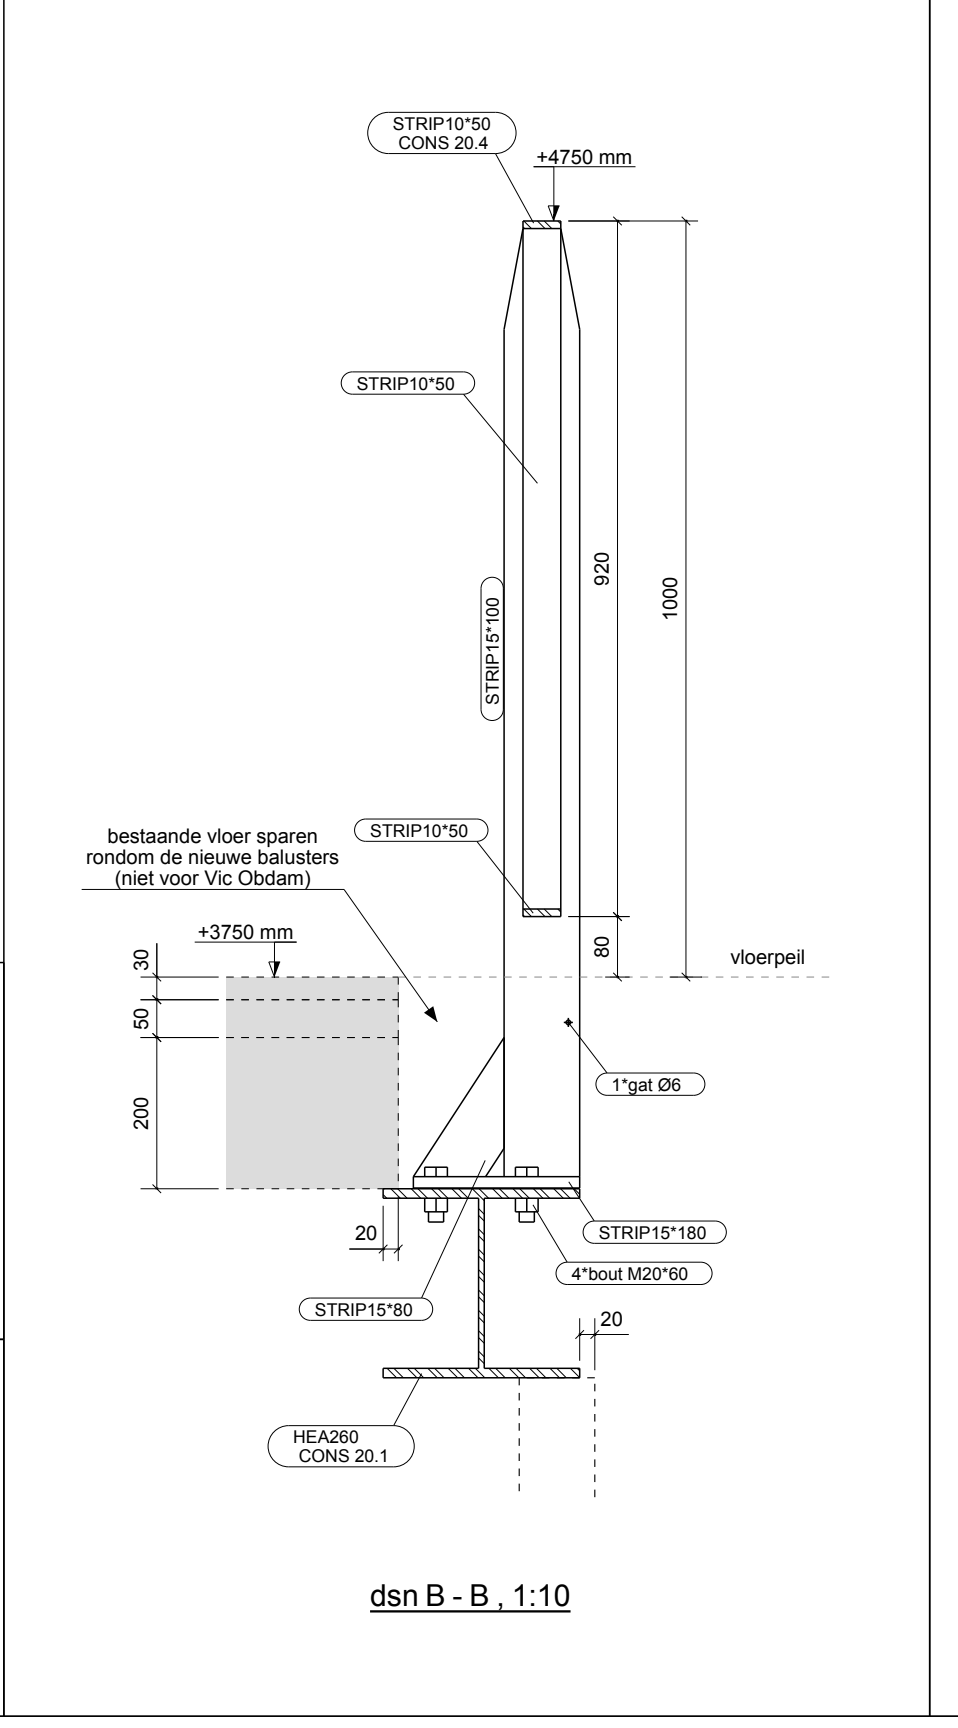
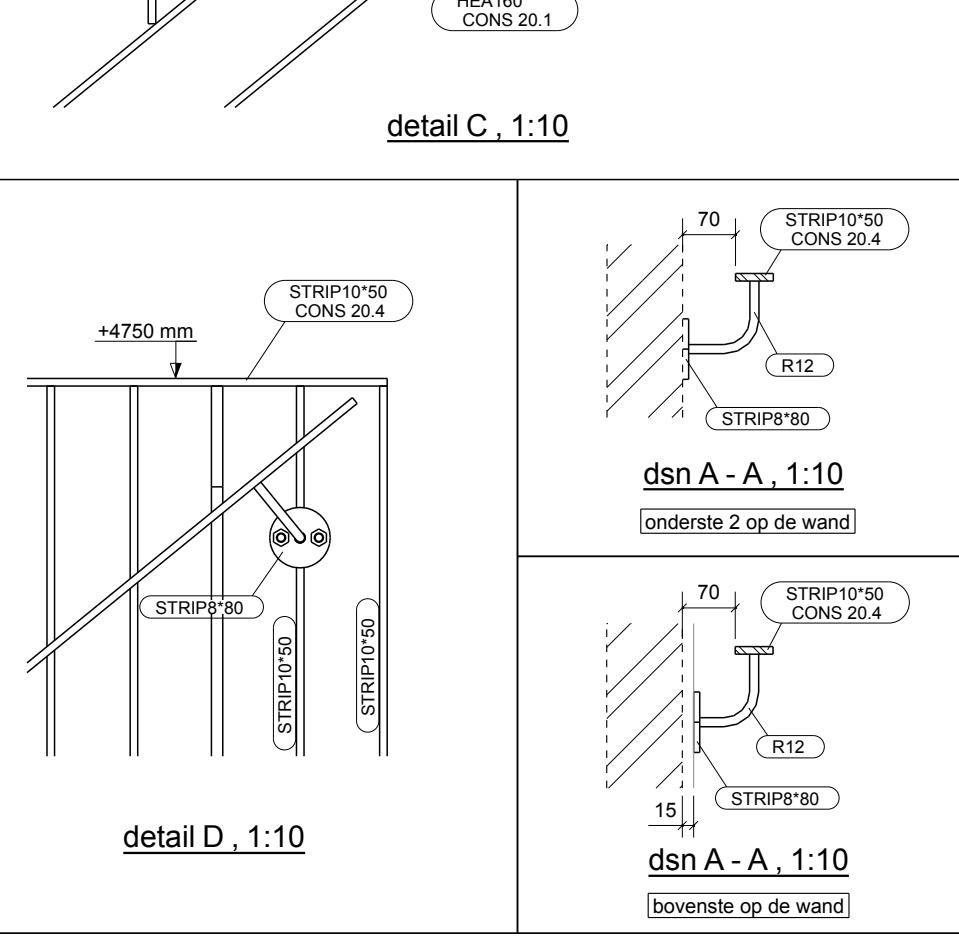
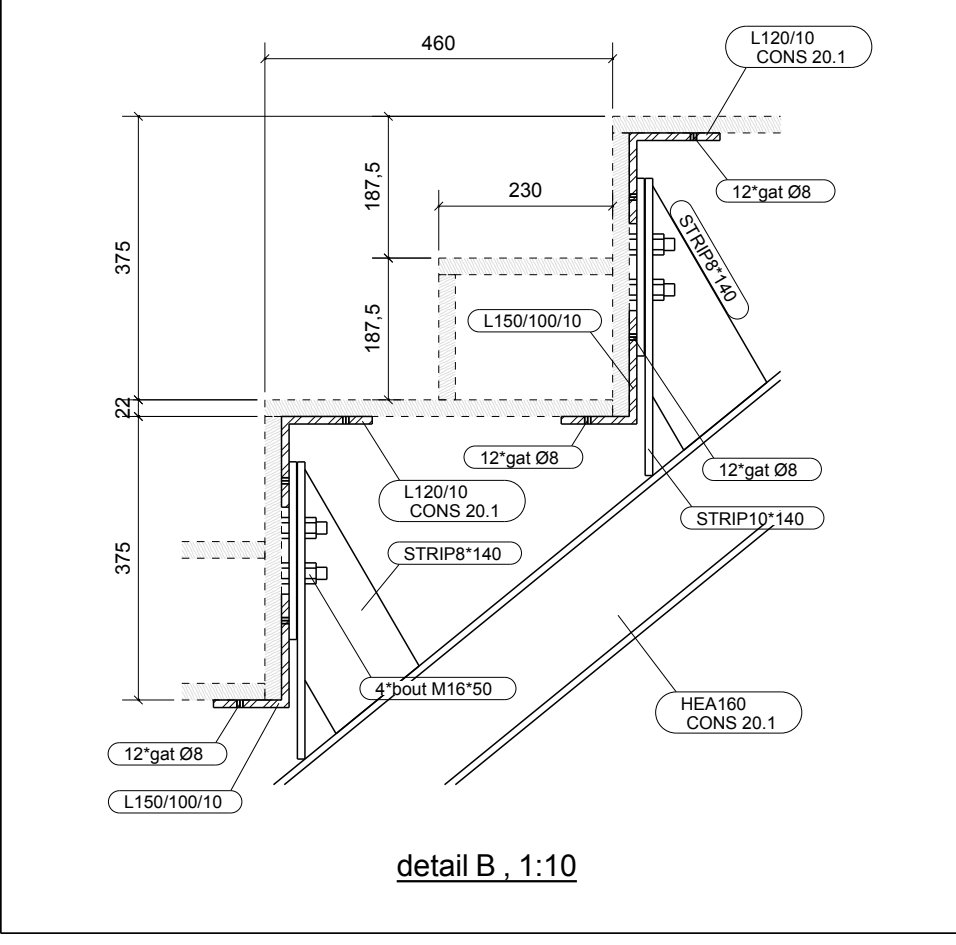
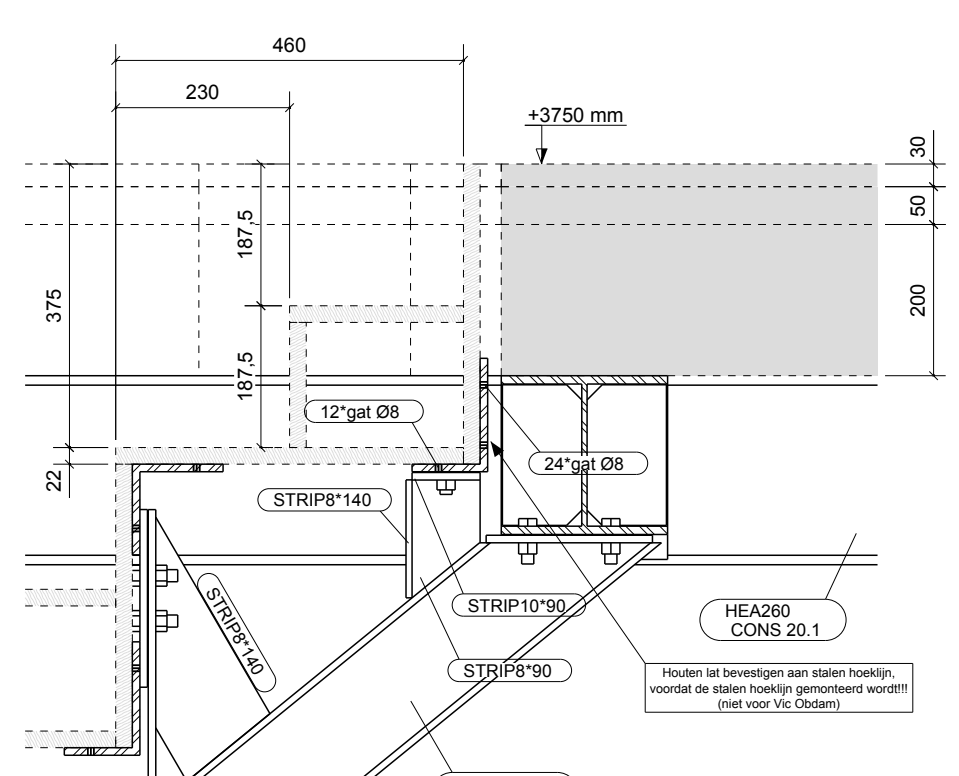
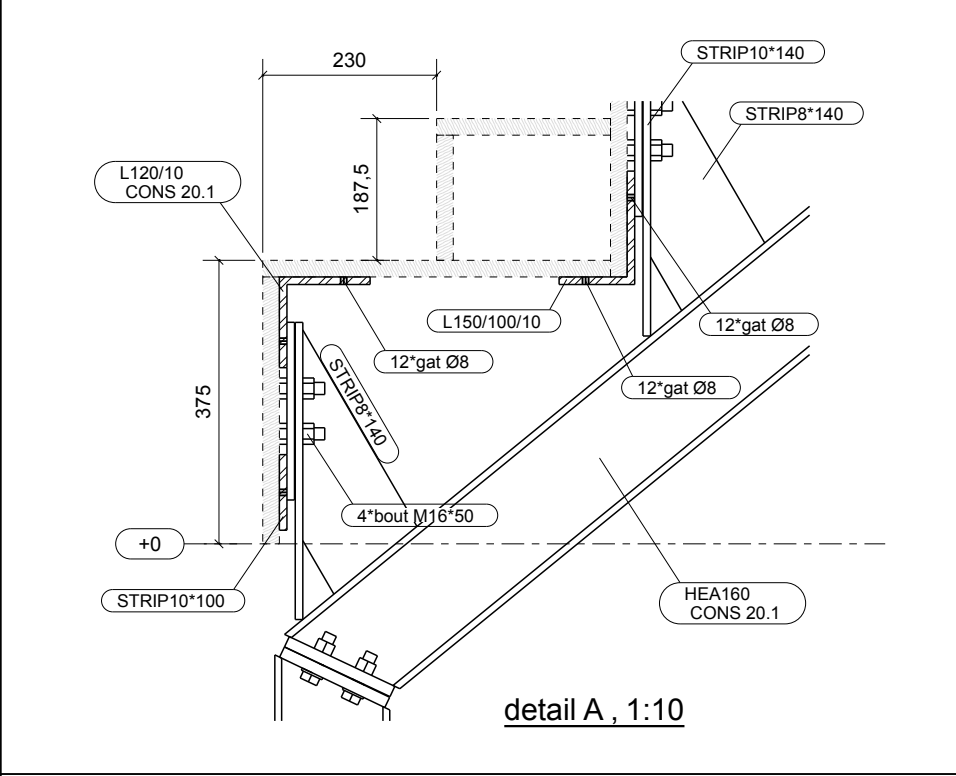
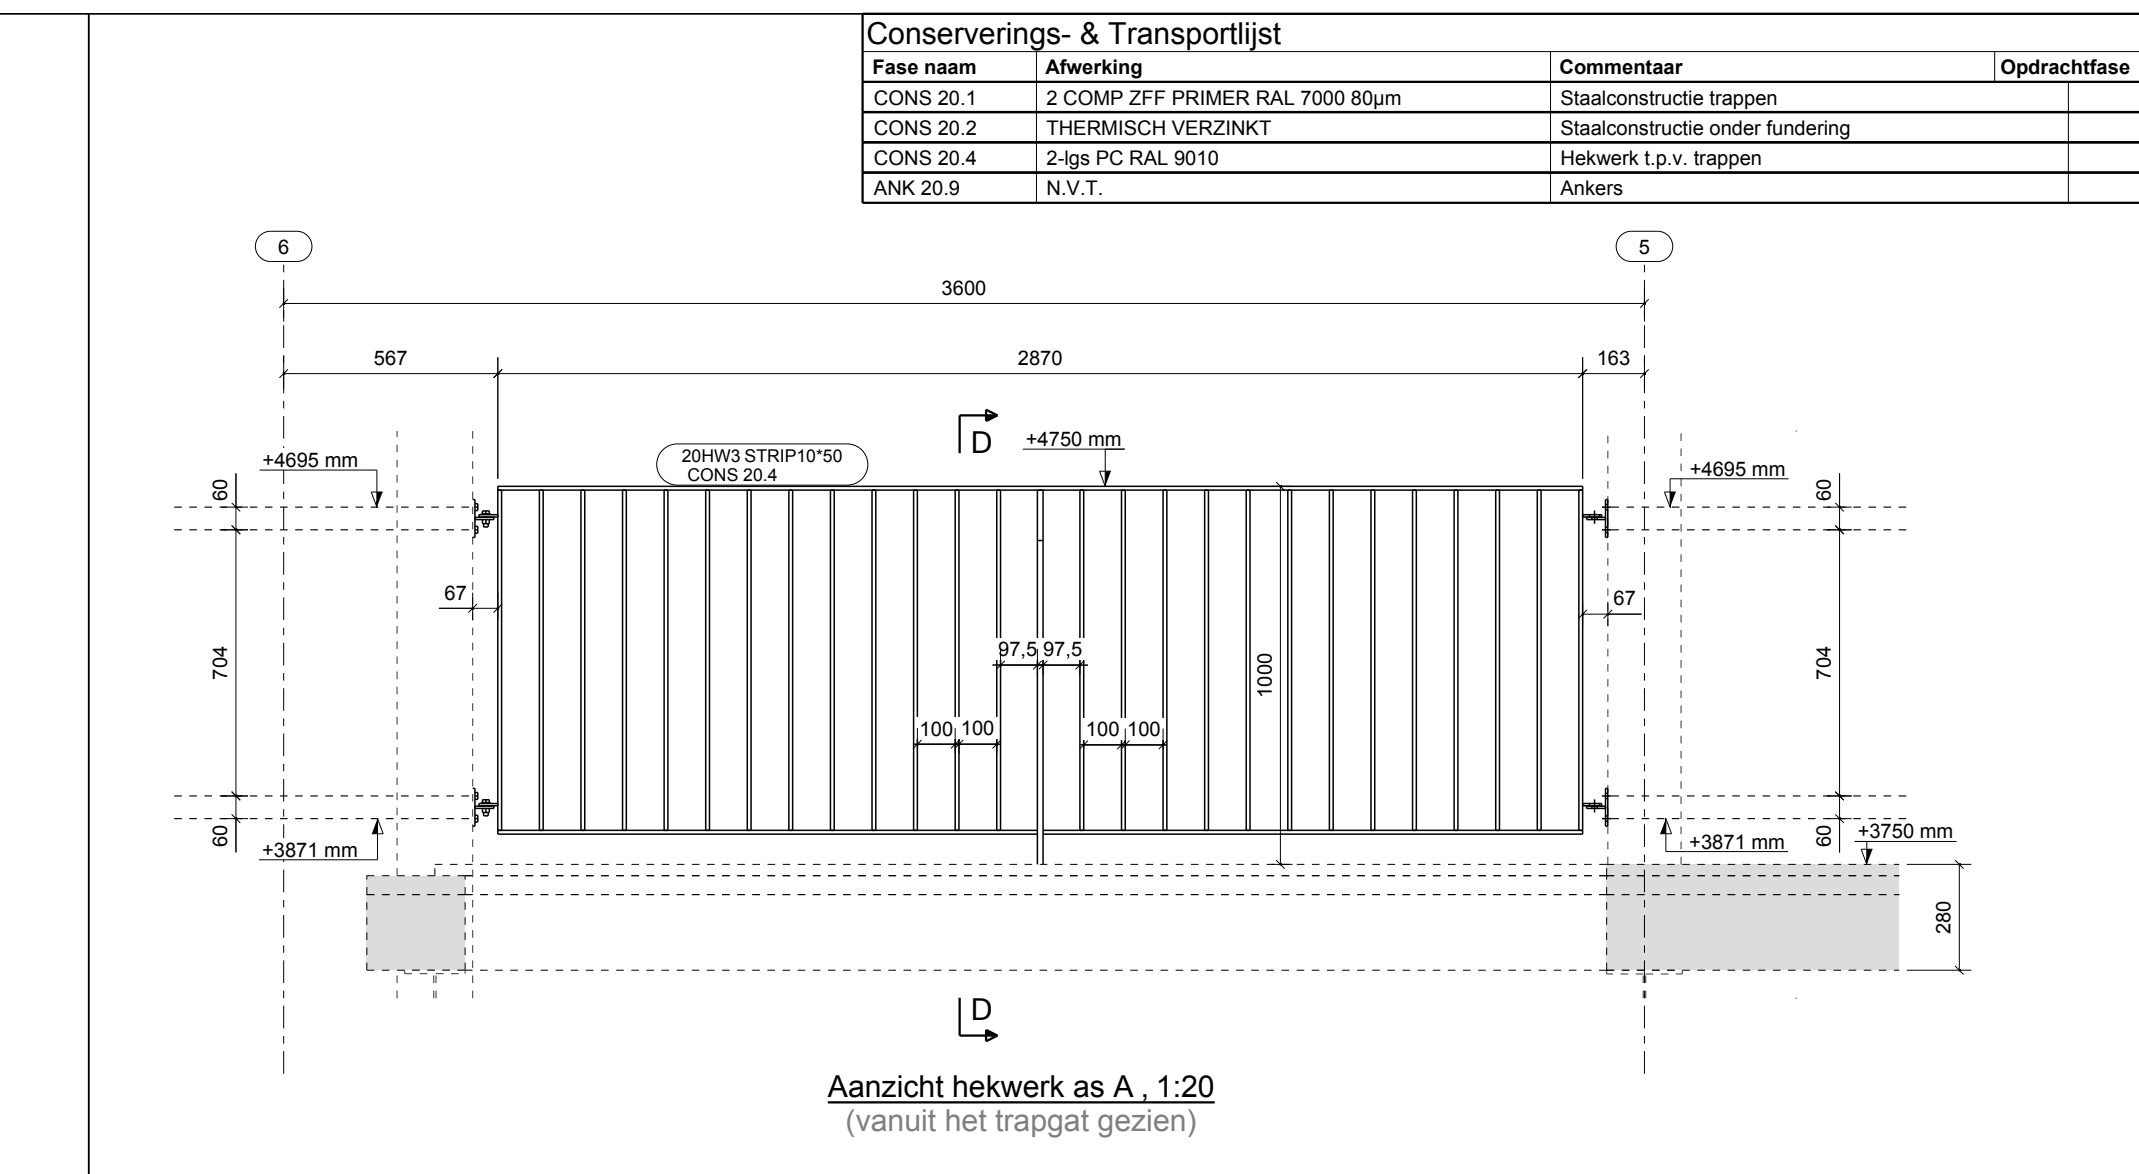
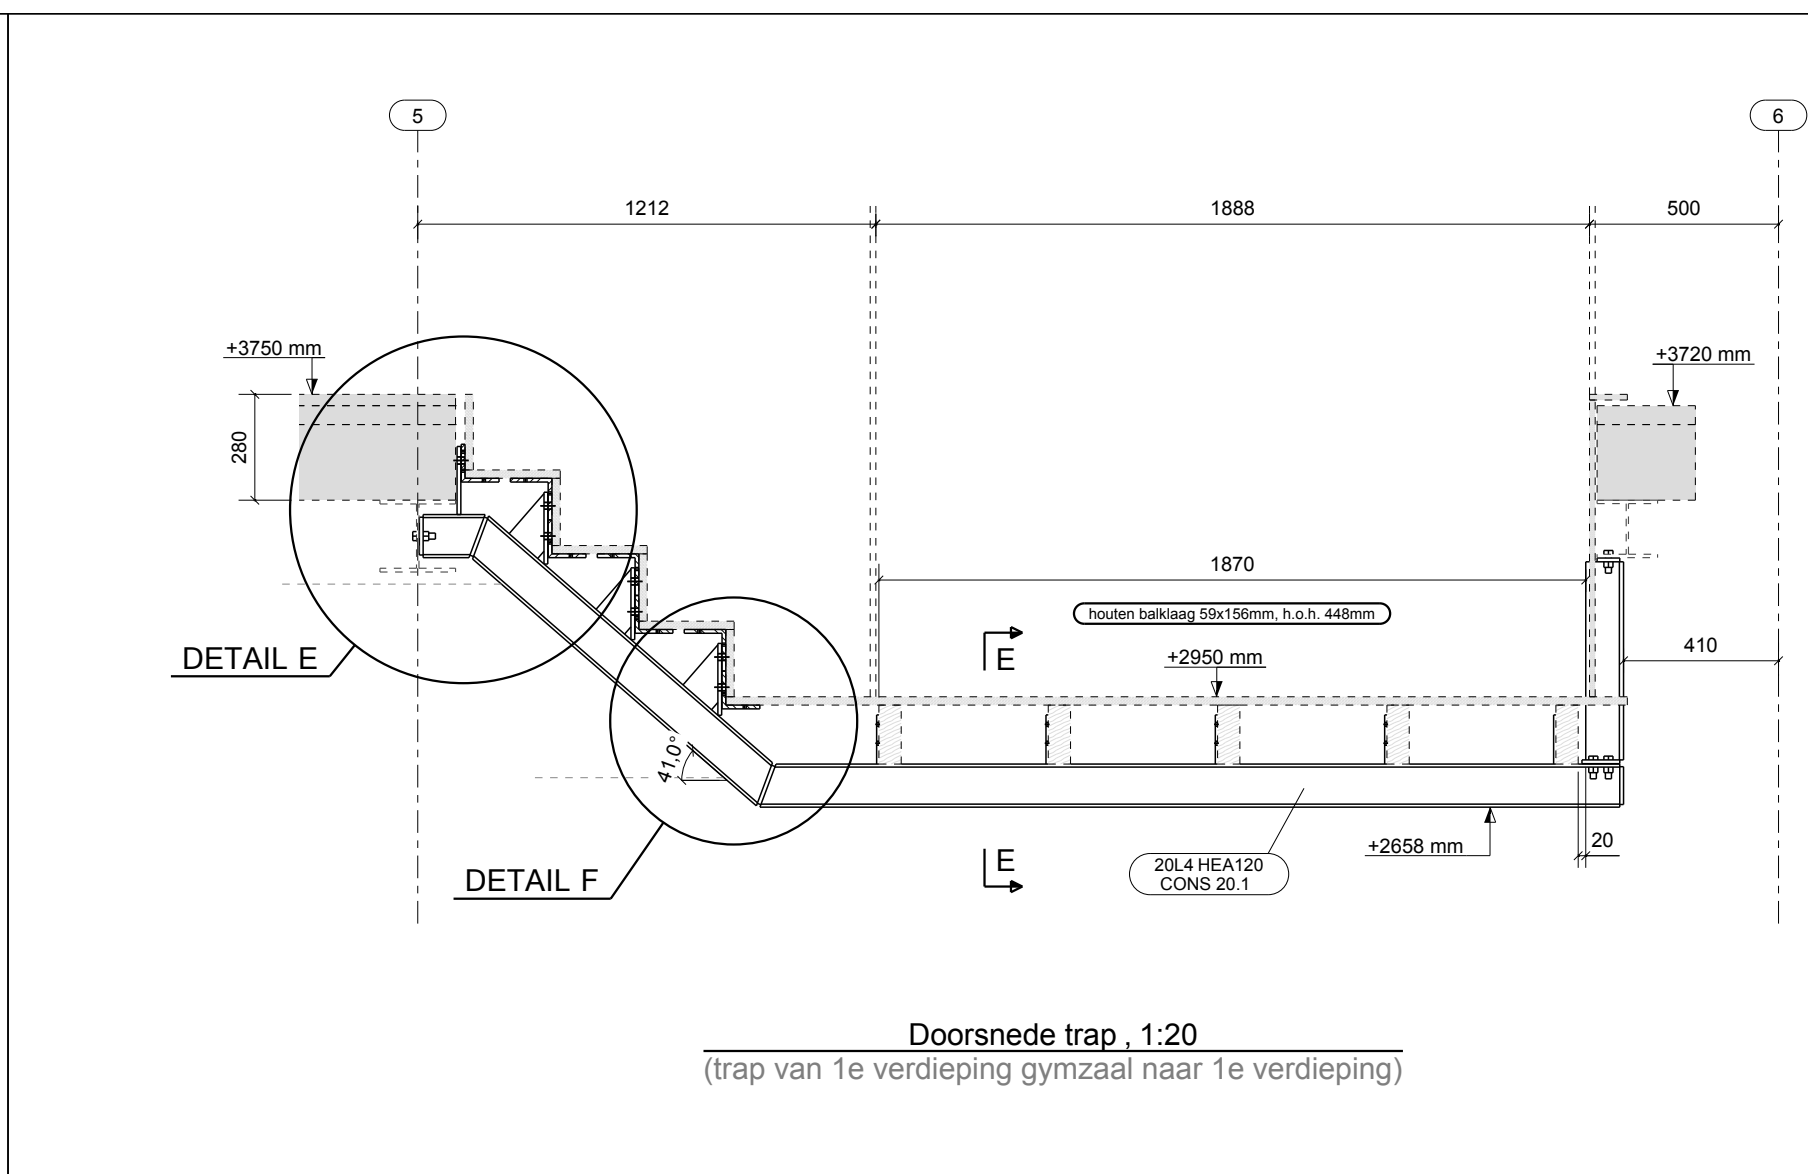


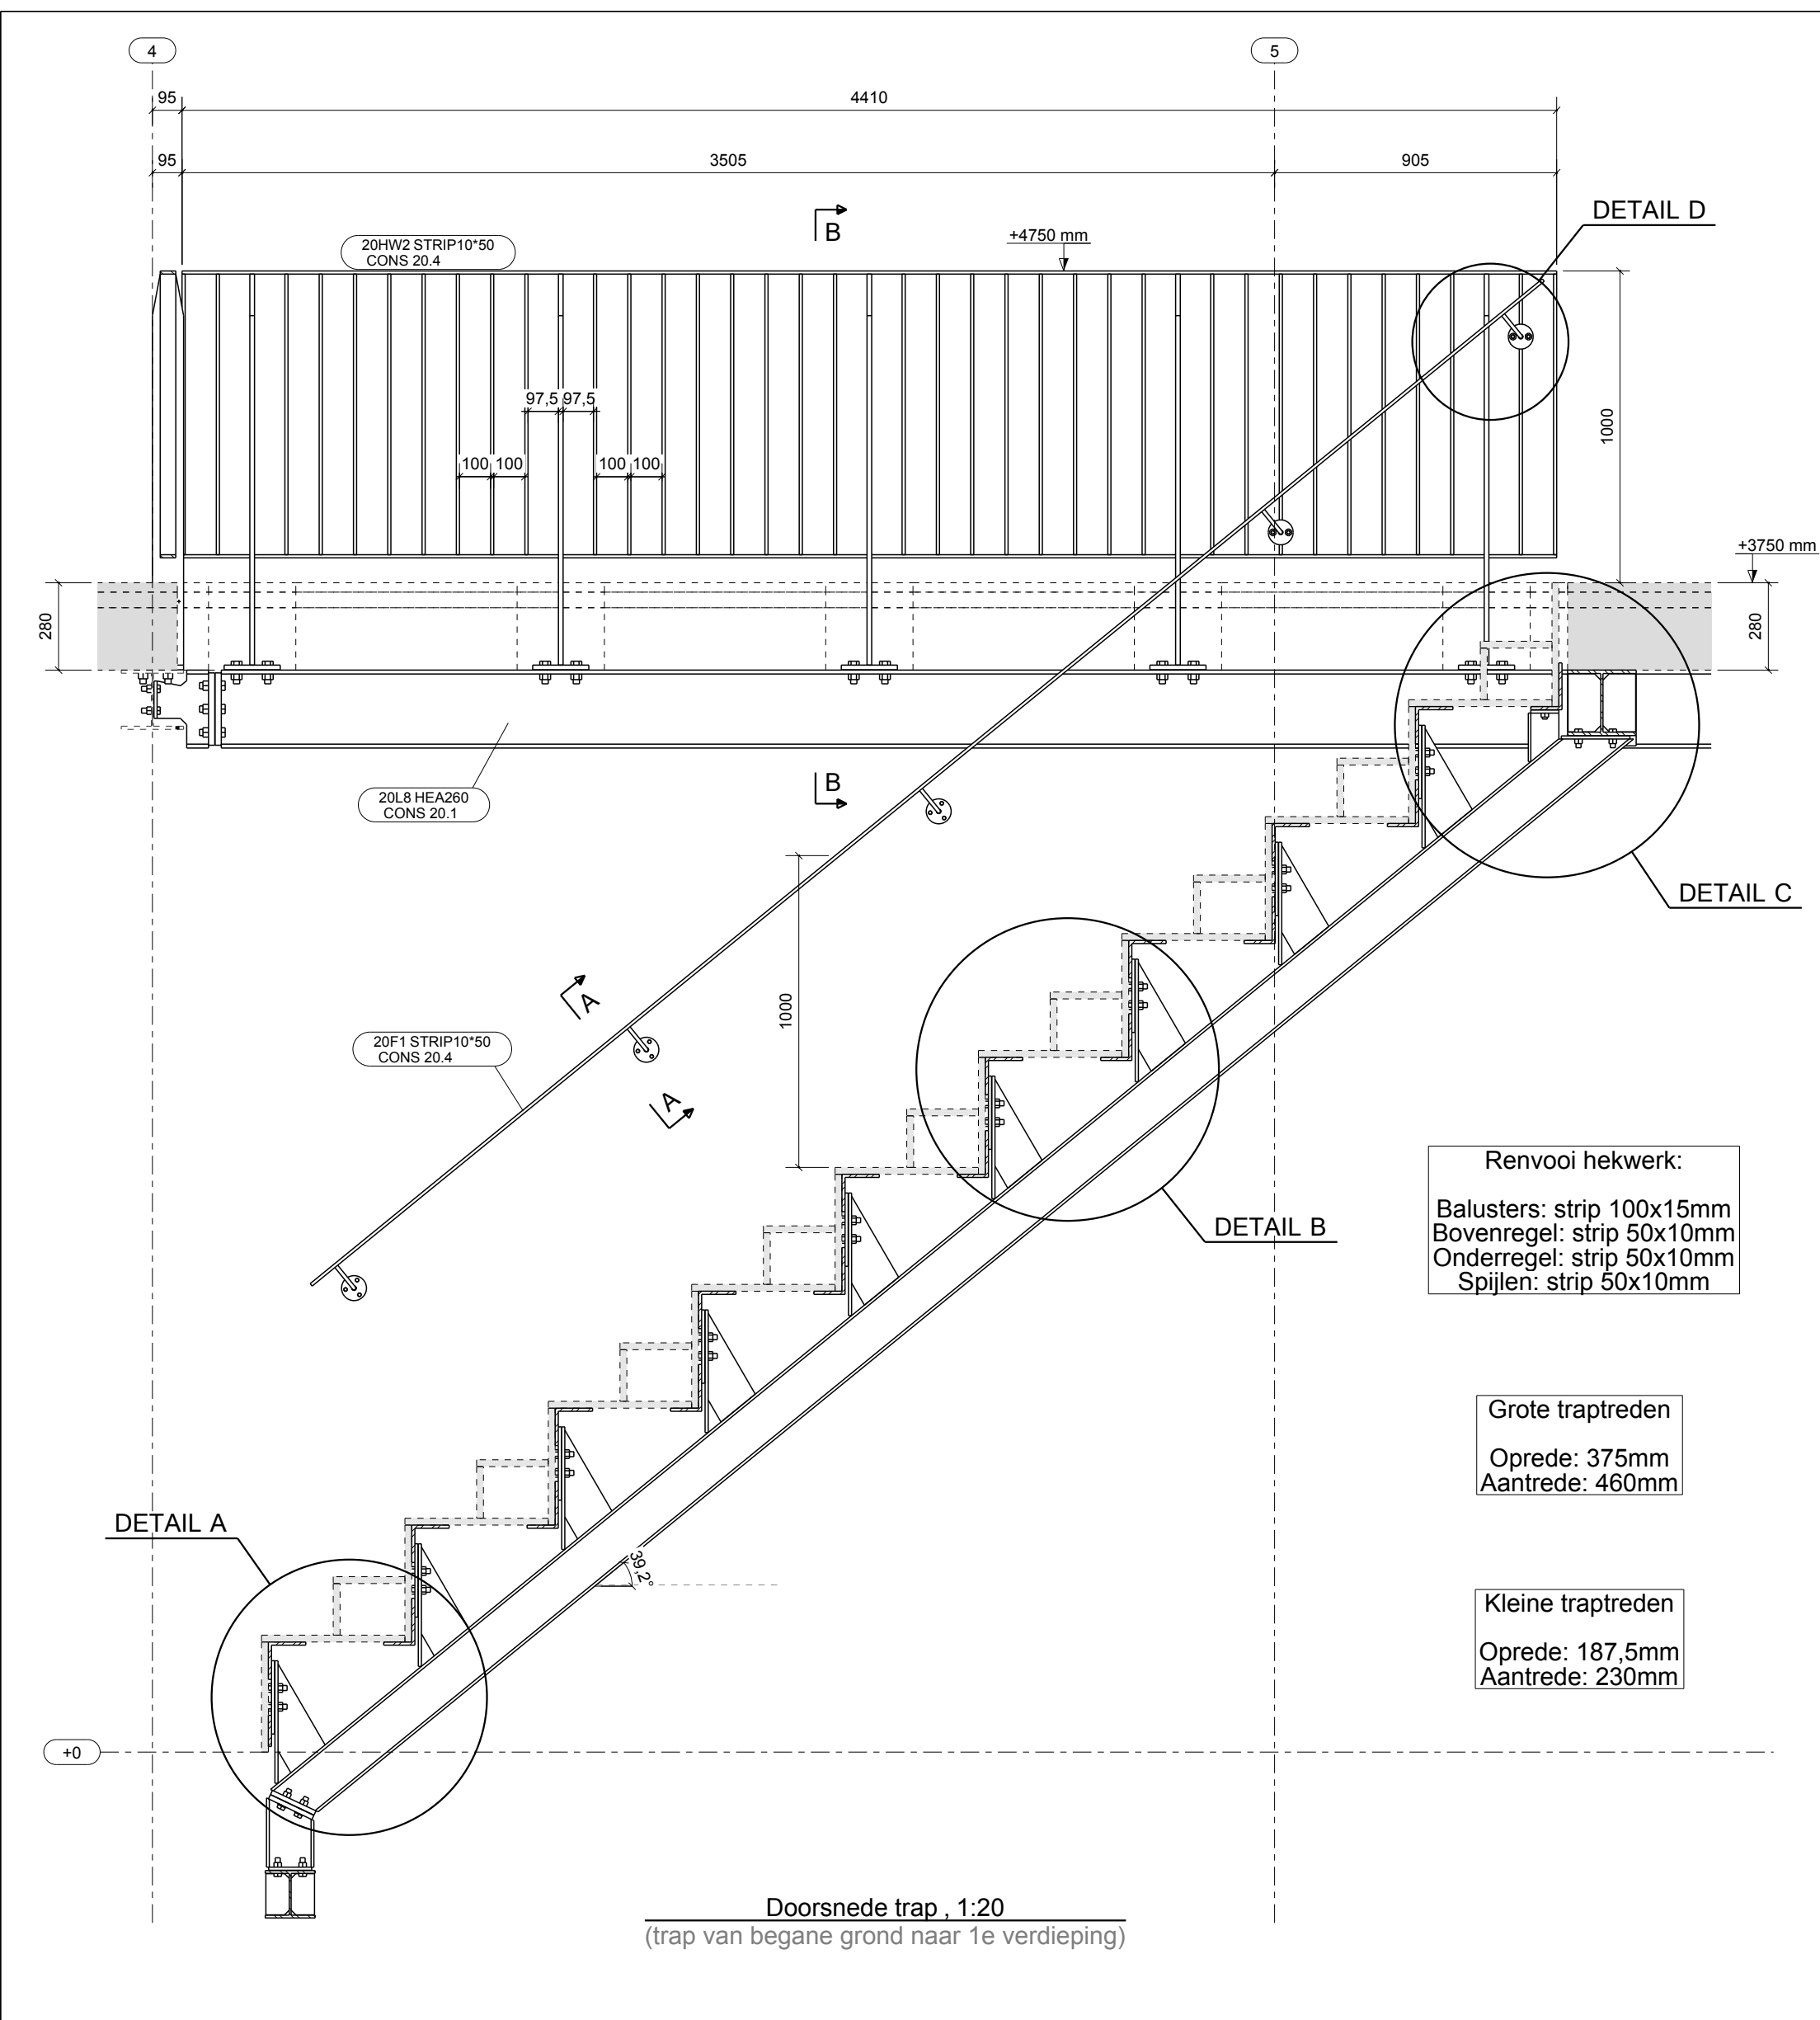

DEFINITIEF

|   |   |             |     |            |
|---|---|-------------|-----|------------|
| 4 | - | DEFINITIEF  | JBa | 02-05-2017 |
| 3 | - | TER VRJGAVE | JBa | 20-04-2017 |
| 2 | - | TER VRJGAVE | JBa | 30-03-2017 |
| 1 | - | VOORLOPIG   | JBa | 06-02-2017 |

|          |           |                      |            |
|----------|-----------|----------------------|------------|
| Rev. nr. | Rev. fase | Revisie omschrijving | Rev. datum |
| 4        | -         | DEFINITIEF           | 02-05-2017 |
| 3        | -         | TER VRJGAVE          | 20-04-2017 |
| 2        | -         | TER VRJGAVE          | 30-03-2017 |
| 1        | -         | VOORLOPIG            | 06-02-2017 |

|                             |                                                      |                                                                                       |                |        |
|-----------------------------|------------------------------------------------------|---------------------------------------------------------------------------------------|----------------|--------|
| Opdrachtgever:              | Getekend:                                            | Jasper Bakker                                                                         |                |        |
| Hoofdconstructeur:          | Schaal:                                              | zie aanzicht                                                                          |                |        |
| Constructiebureau Tentij BV | Formaat:                                             | A1                                                                                    |                |        |
| Werk:                       | Renovatie Tabor College d'Ampte                      | FASE 20                                                                               |                |        |
| Adres:                      | Berkhouteweg 5 te Hoorn                              |                                                                                       |                |        |
| Onderwerp:                  | Doorsnede trappen en aanzichten hekwerken (gebouw C) |                                                                                       |                |        |
| Materiaal:                  | S235 T.A.V. Bouten: 8.8-THVZ gerold T.A.V.           |  |                |        |
| Lassen:                     | zie werkplaatstekeningen                             |                                                                                       |                |        |
| Algemeen:                   | S235 a = 0,38 x t S355 a = 0,44 x t T.A.V.           |                                                                                       |                |        |
| <b>VIC OBDAM</b>            |                                                      |                                                                                       | Projectnummer: | 250344 |
| BOUWEN BEGINT MET STAAL     |                                                      |                                                                                       | Tekening:      | G [62] |

Tekla Structures model: 250344\_Heddes\_Tabor\_College

T: 0226-453 044 (algemeen)  
T: 0226-363 690 (tekentekening)