
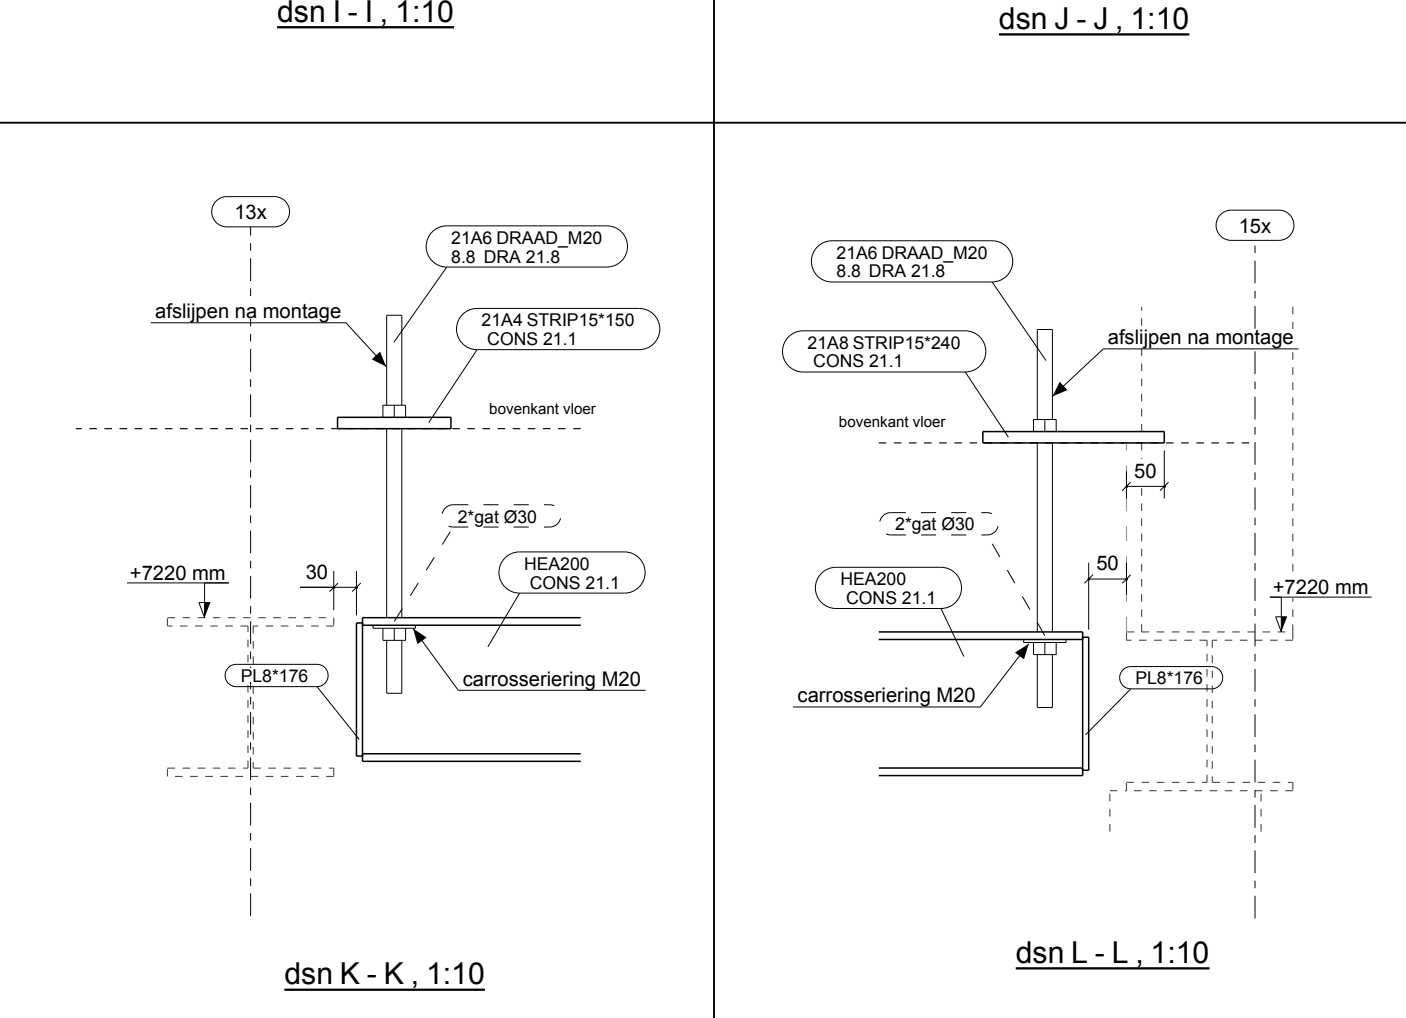
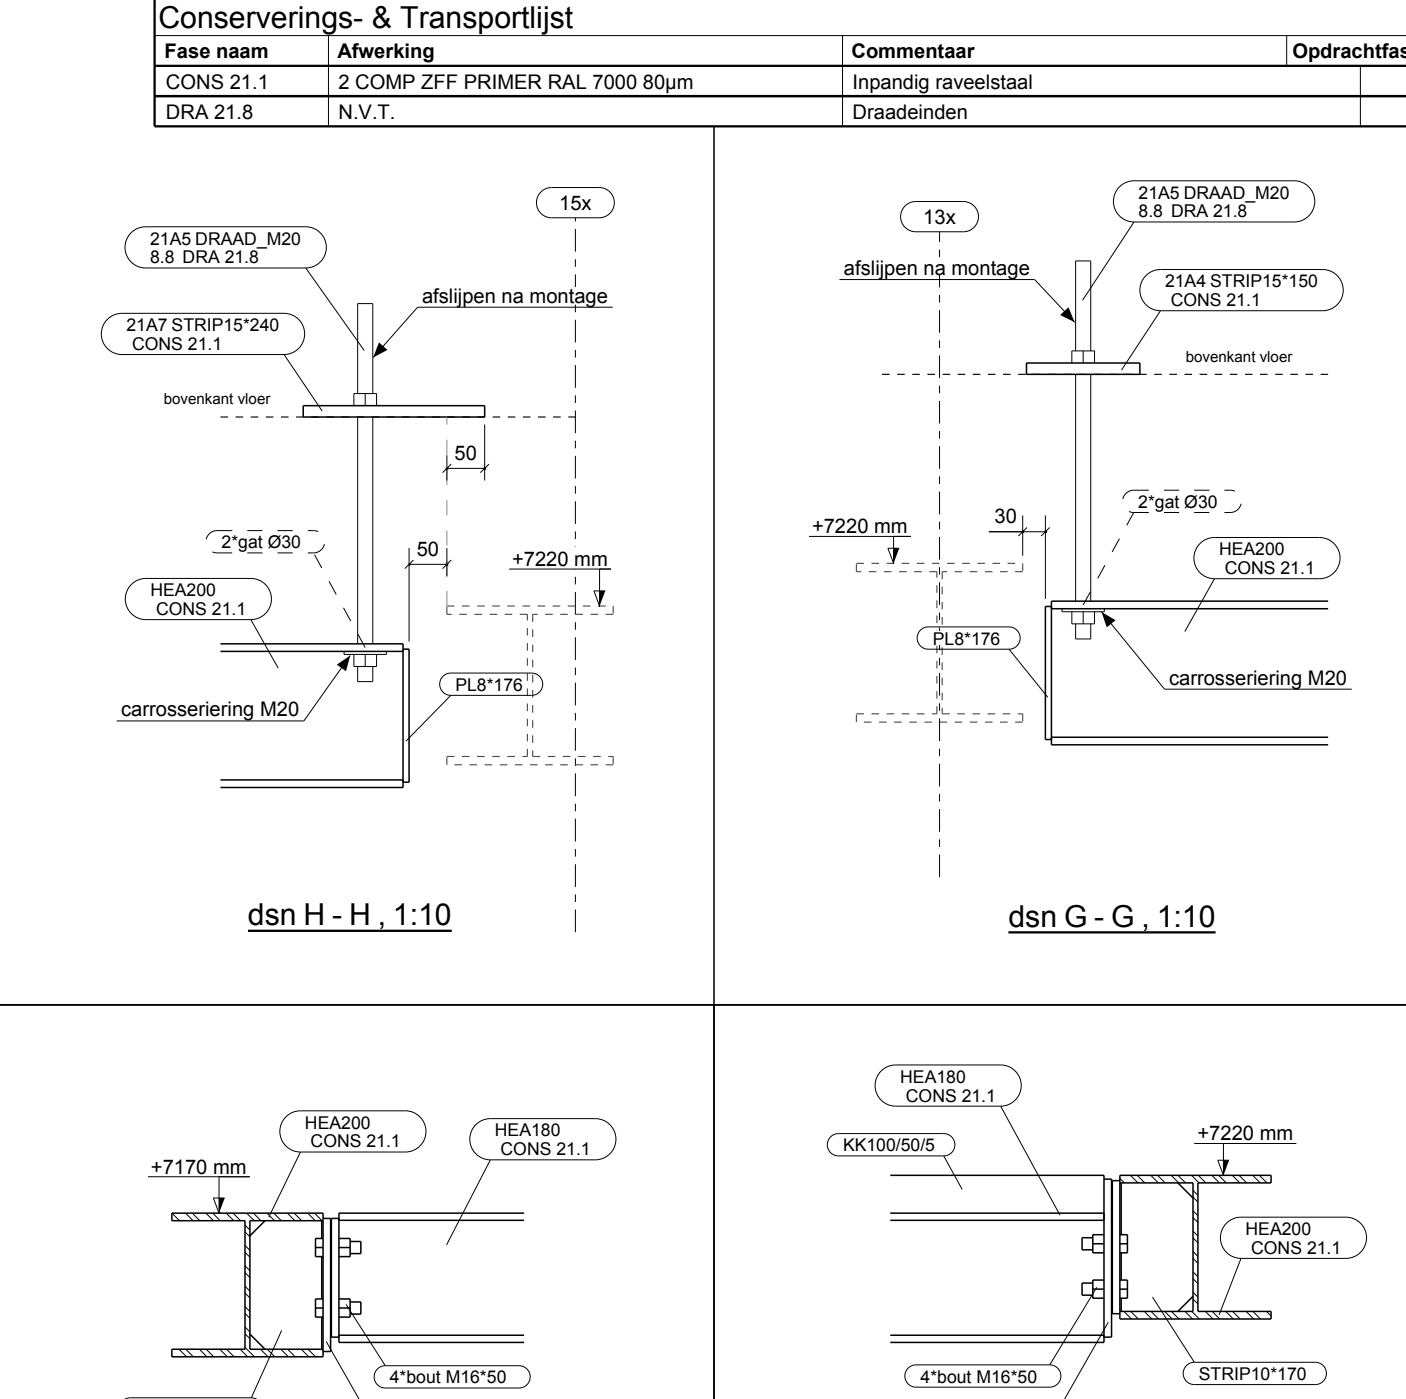
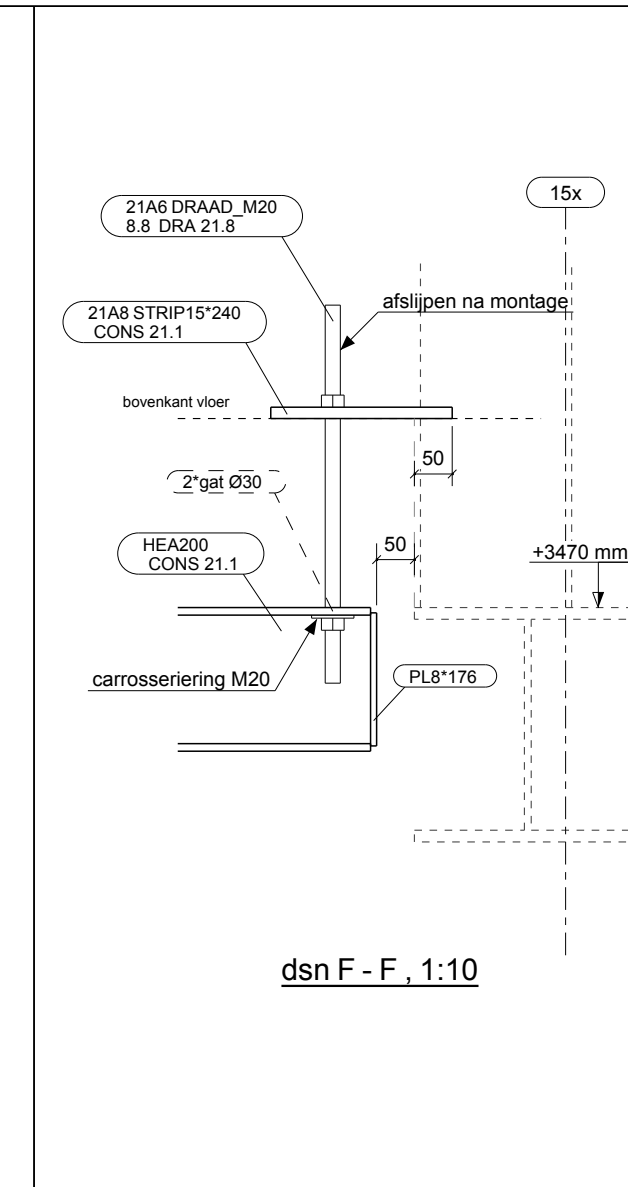
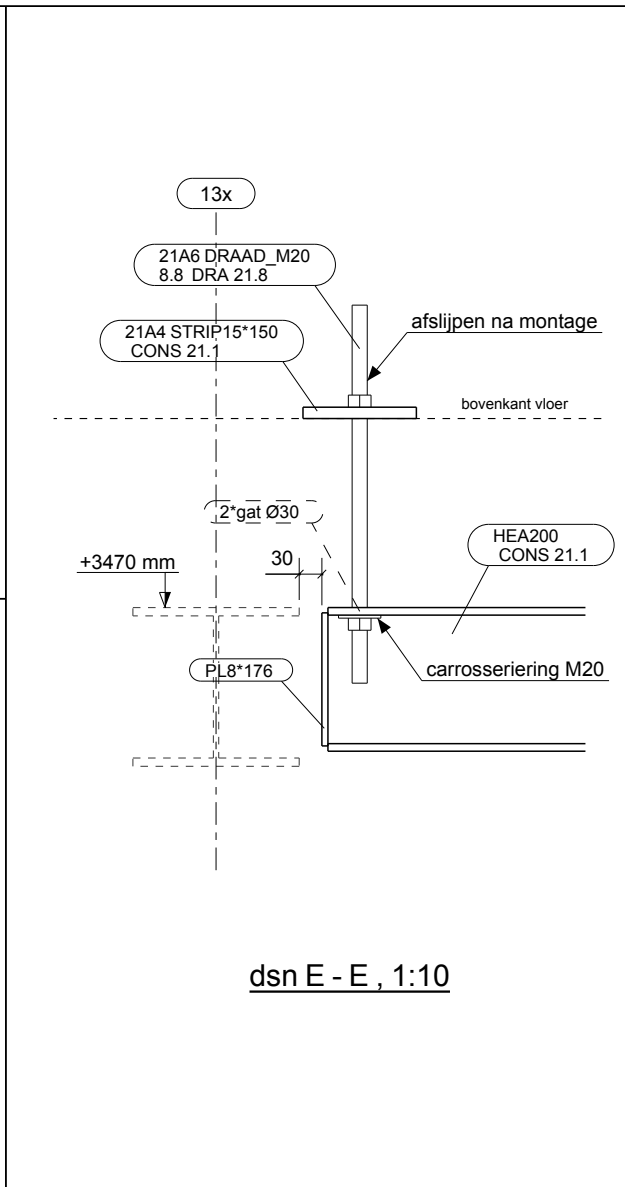
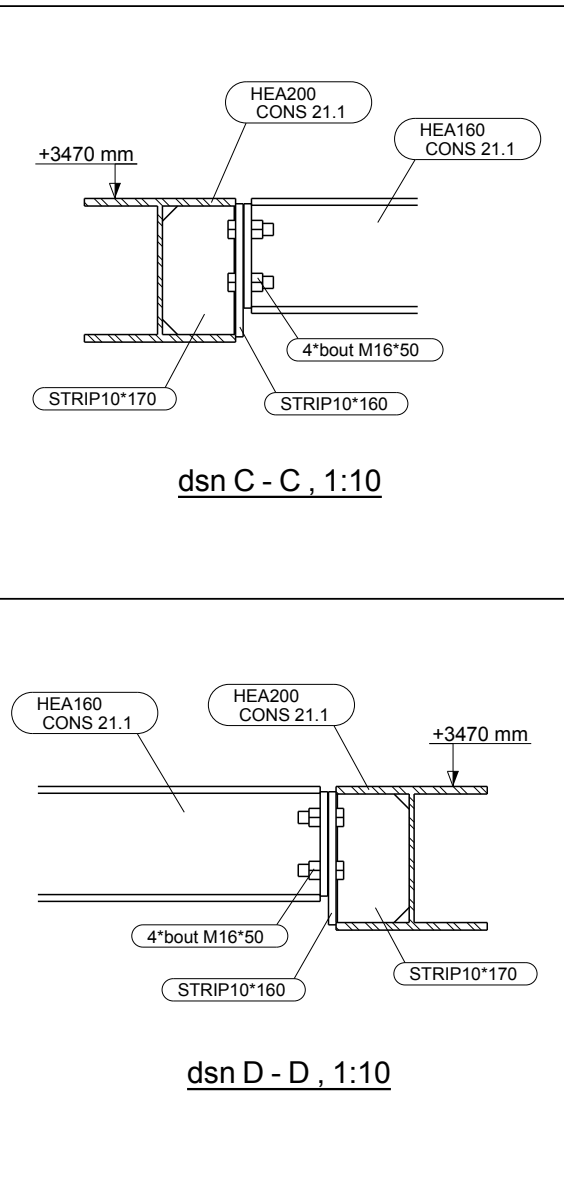
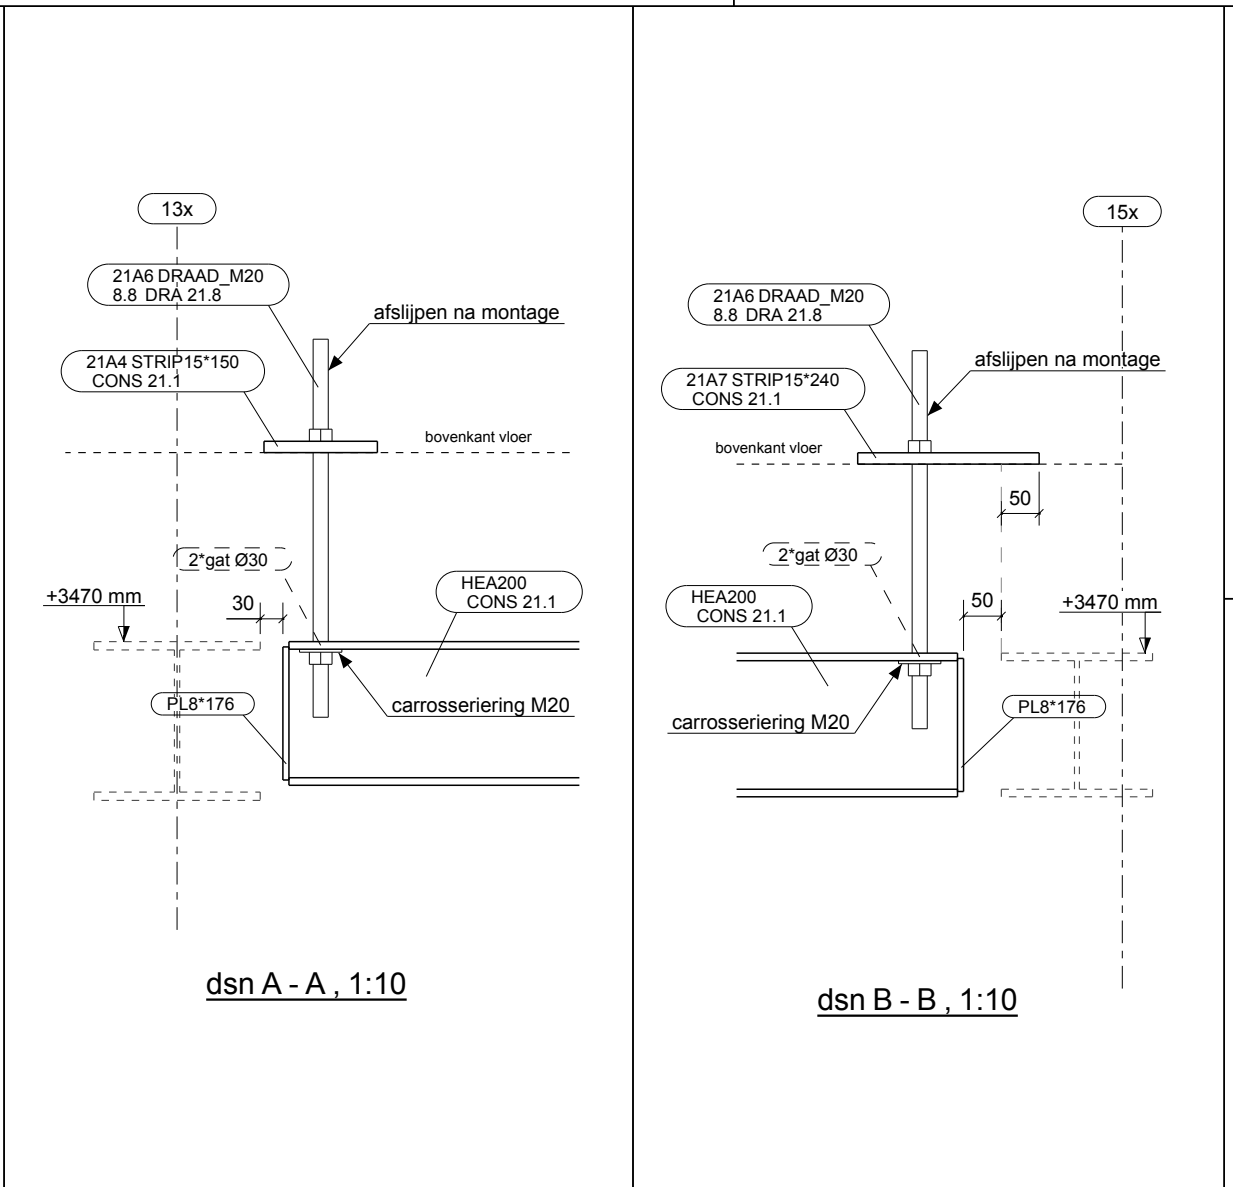
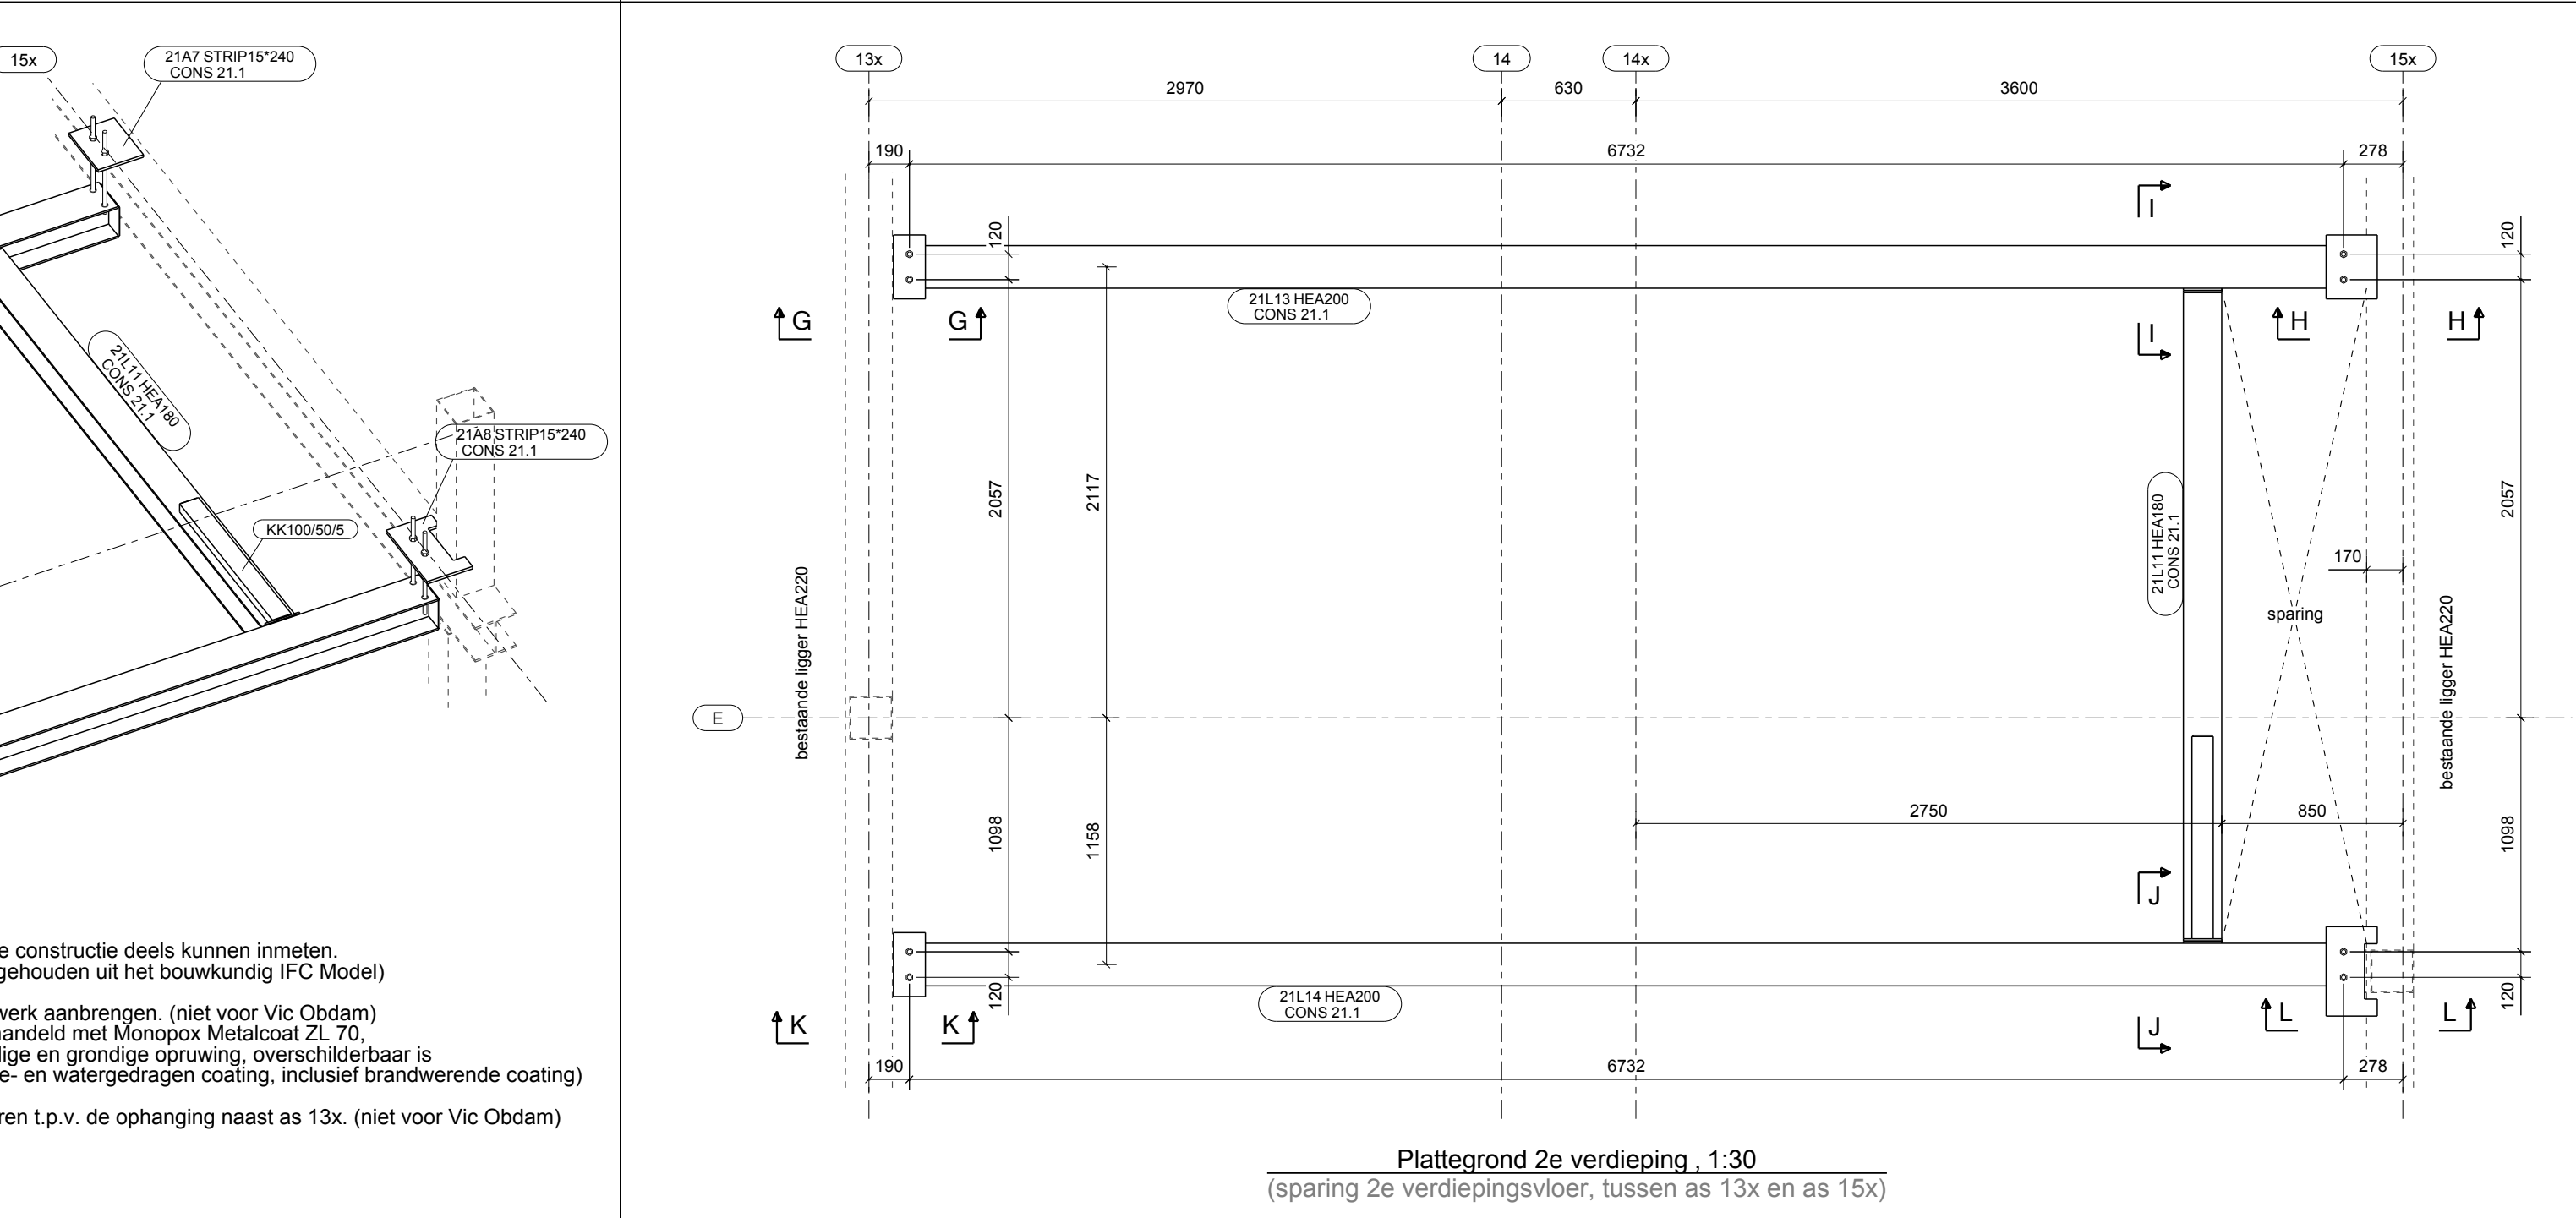
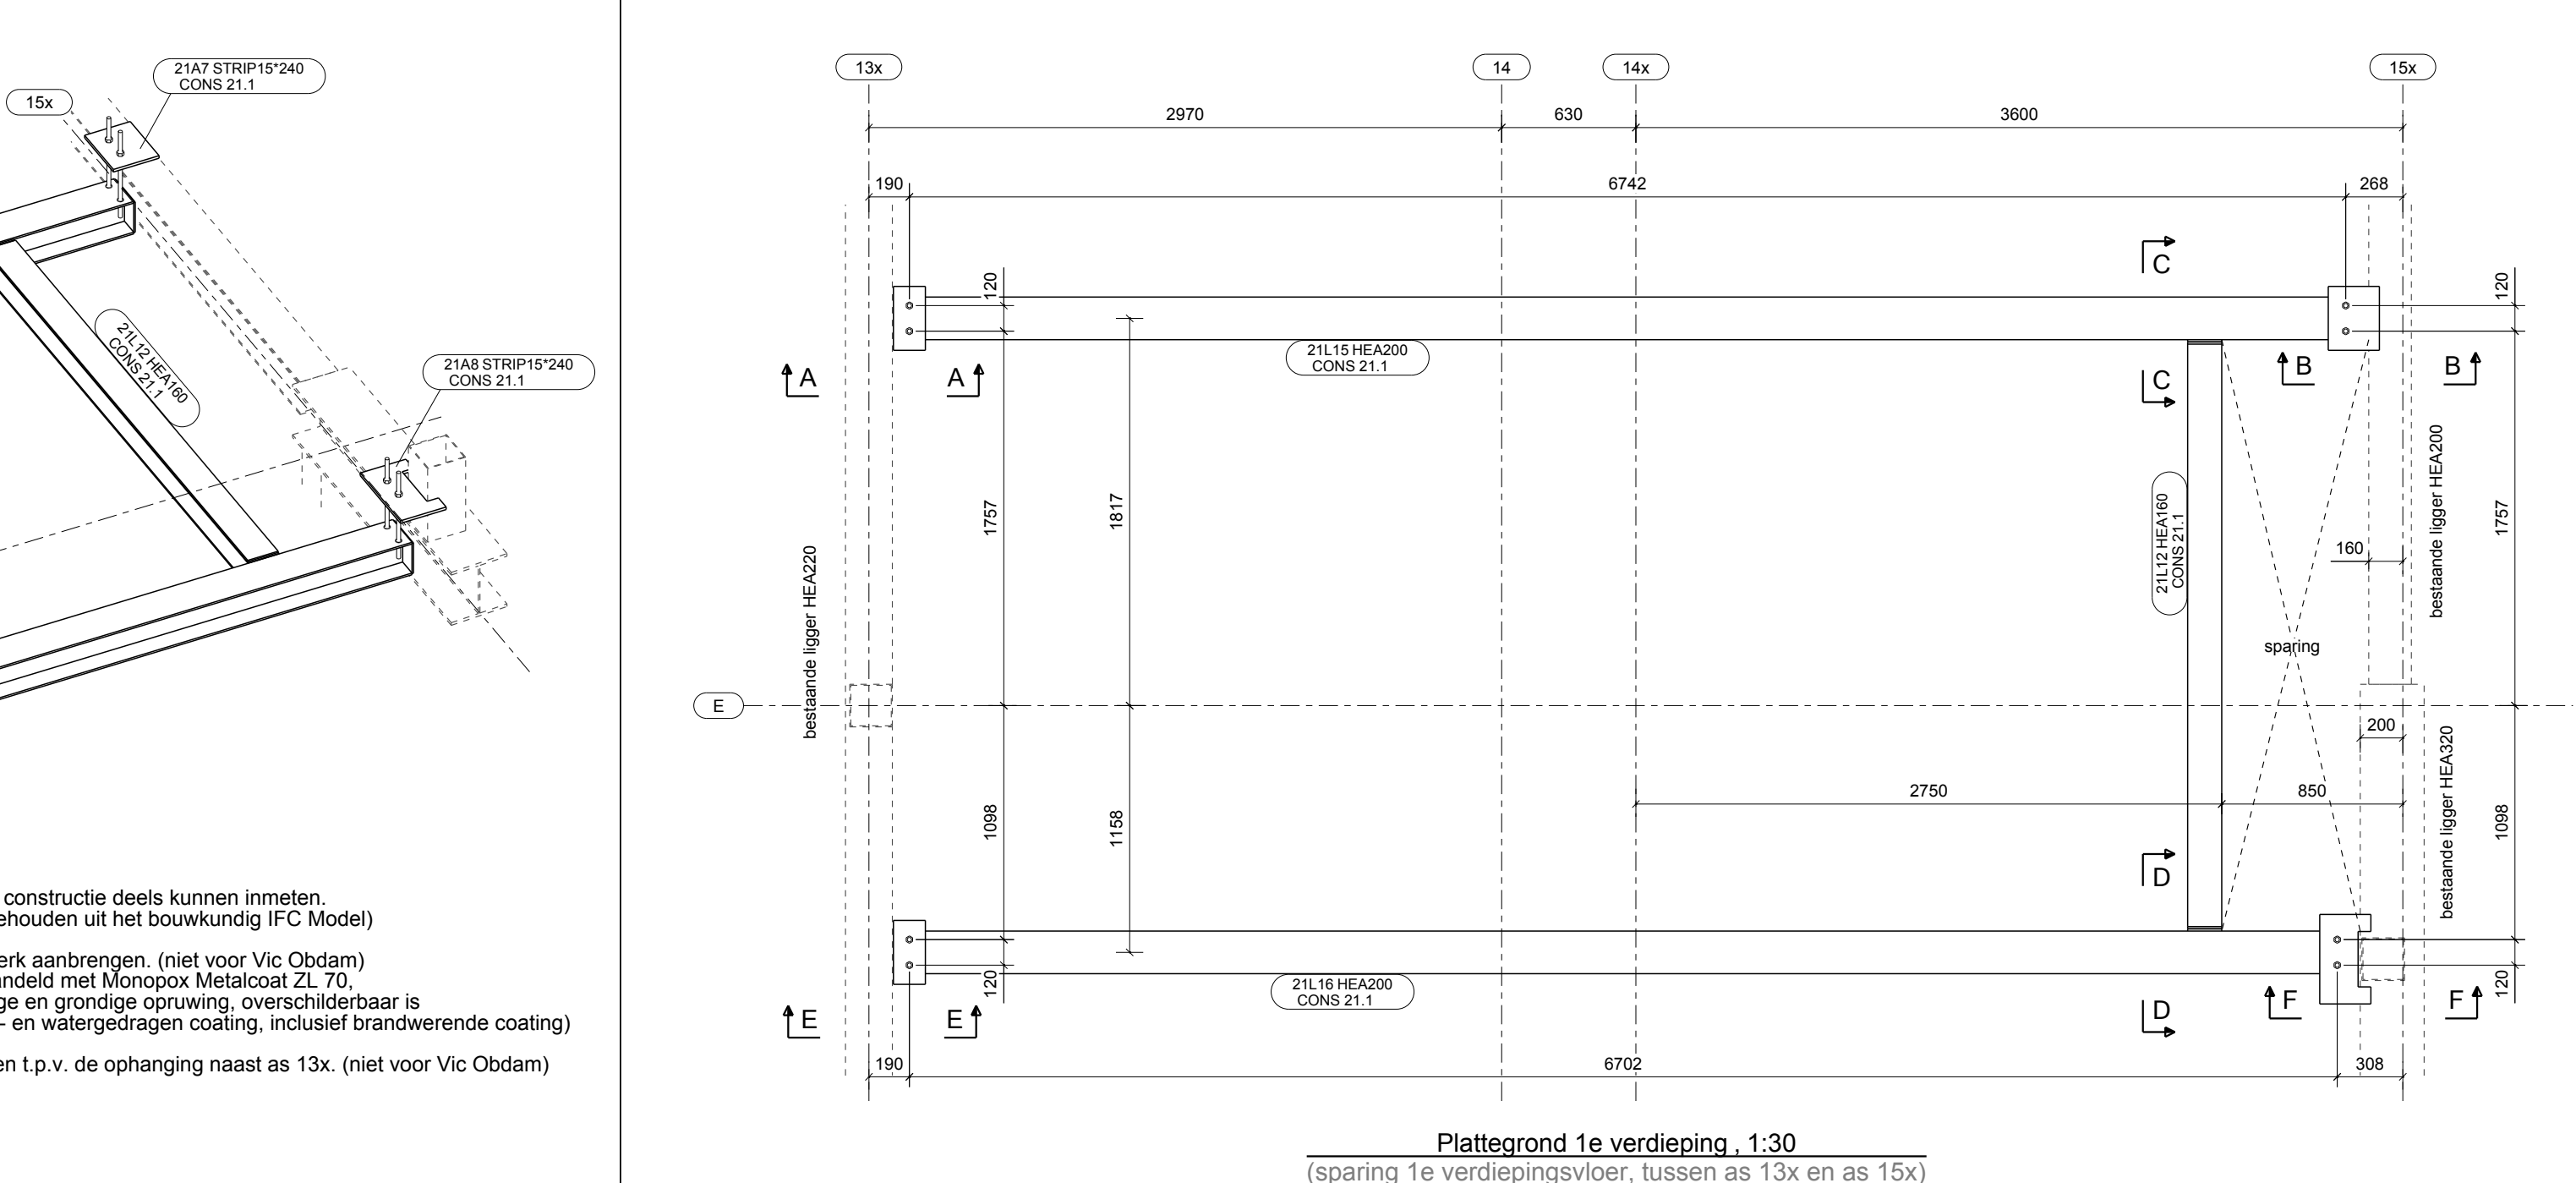
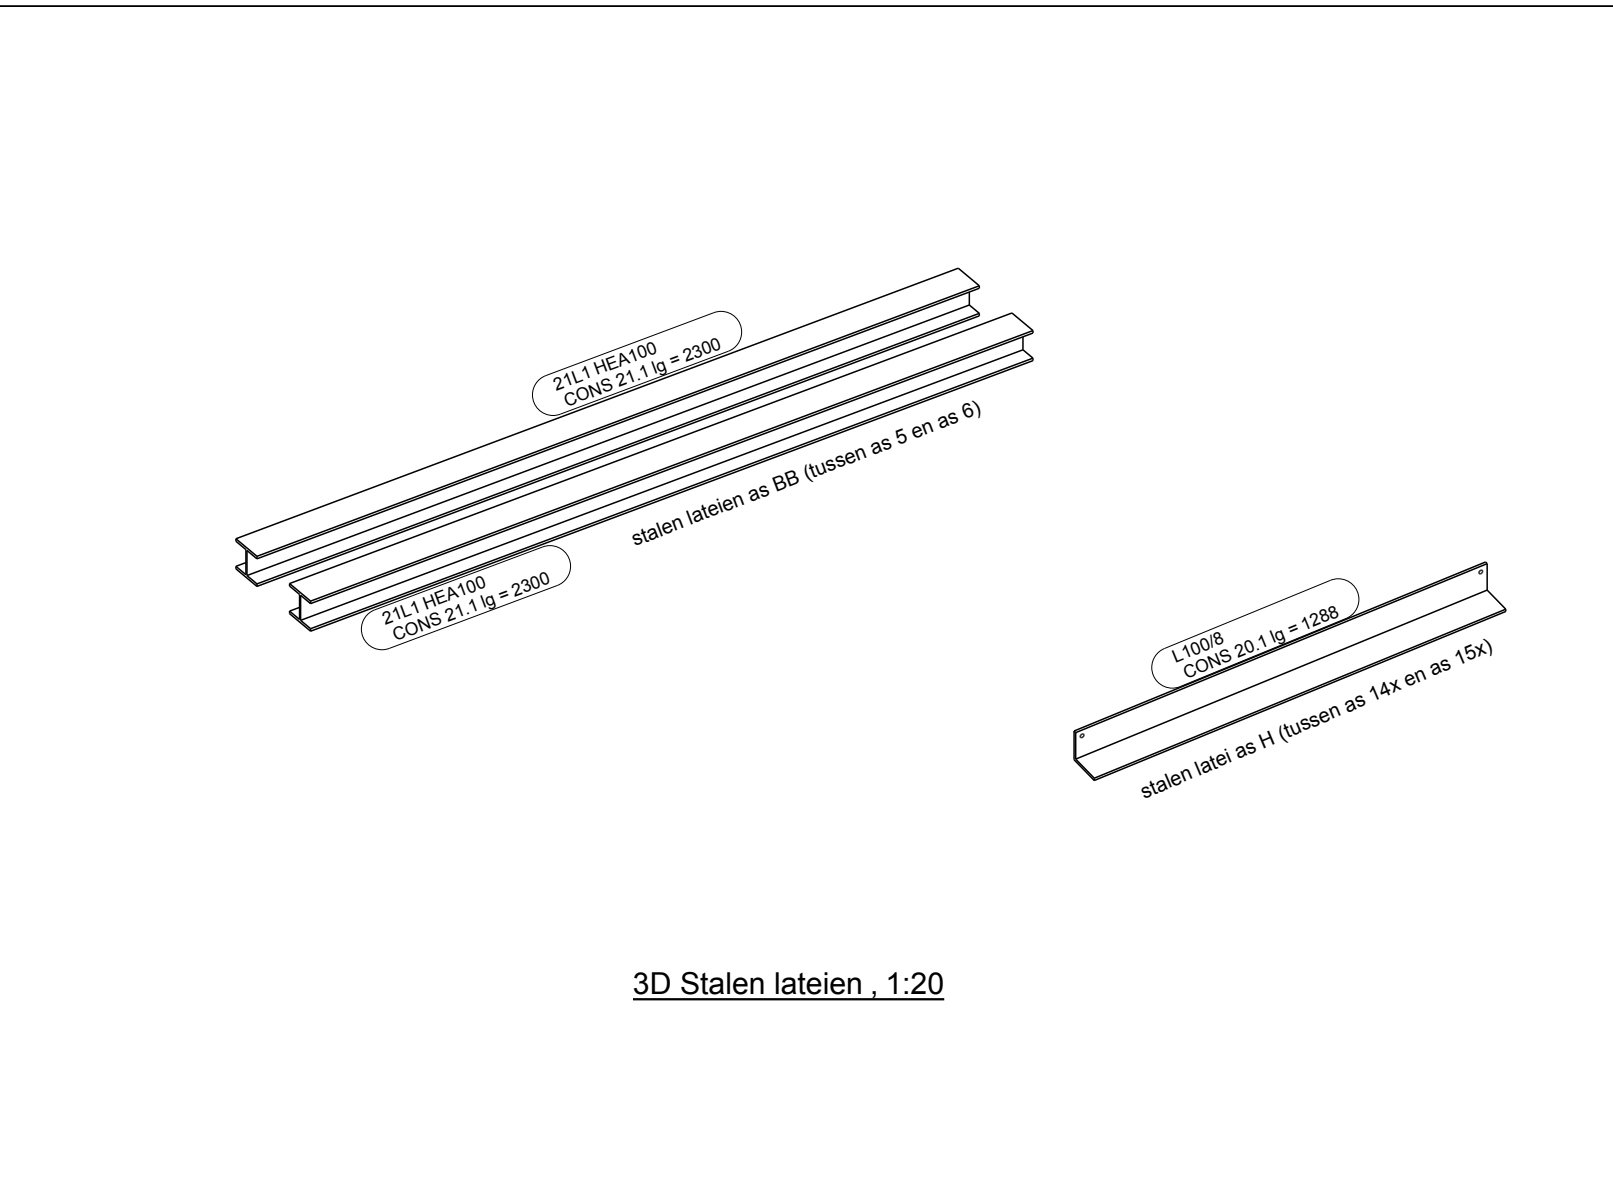
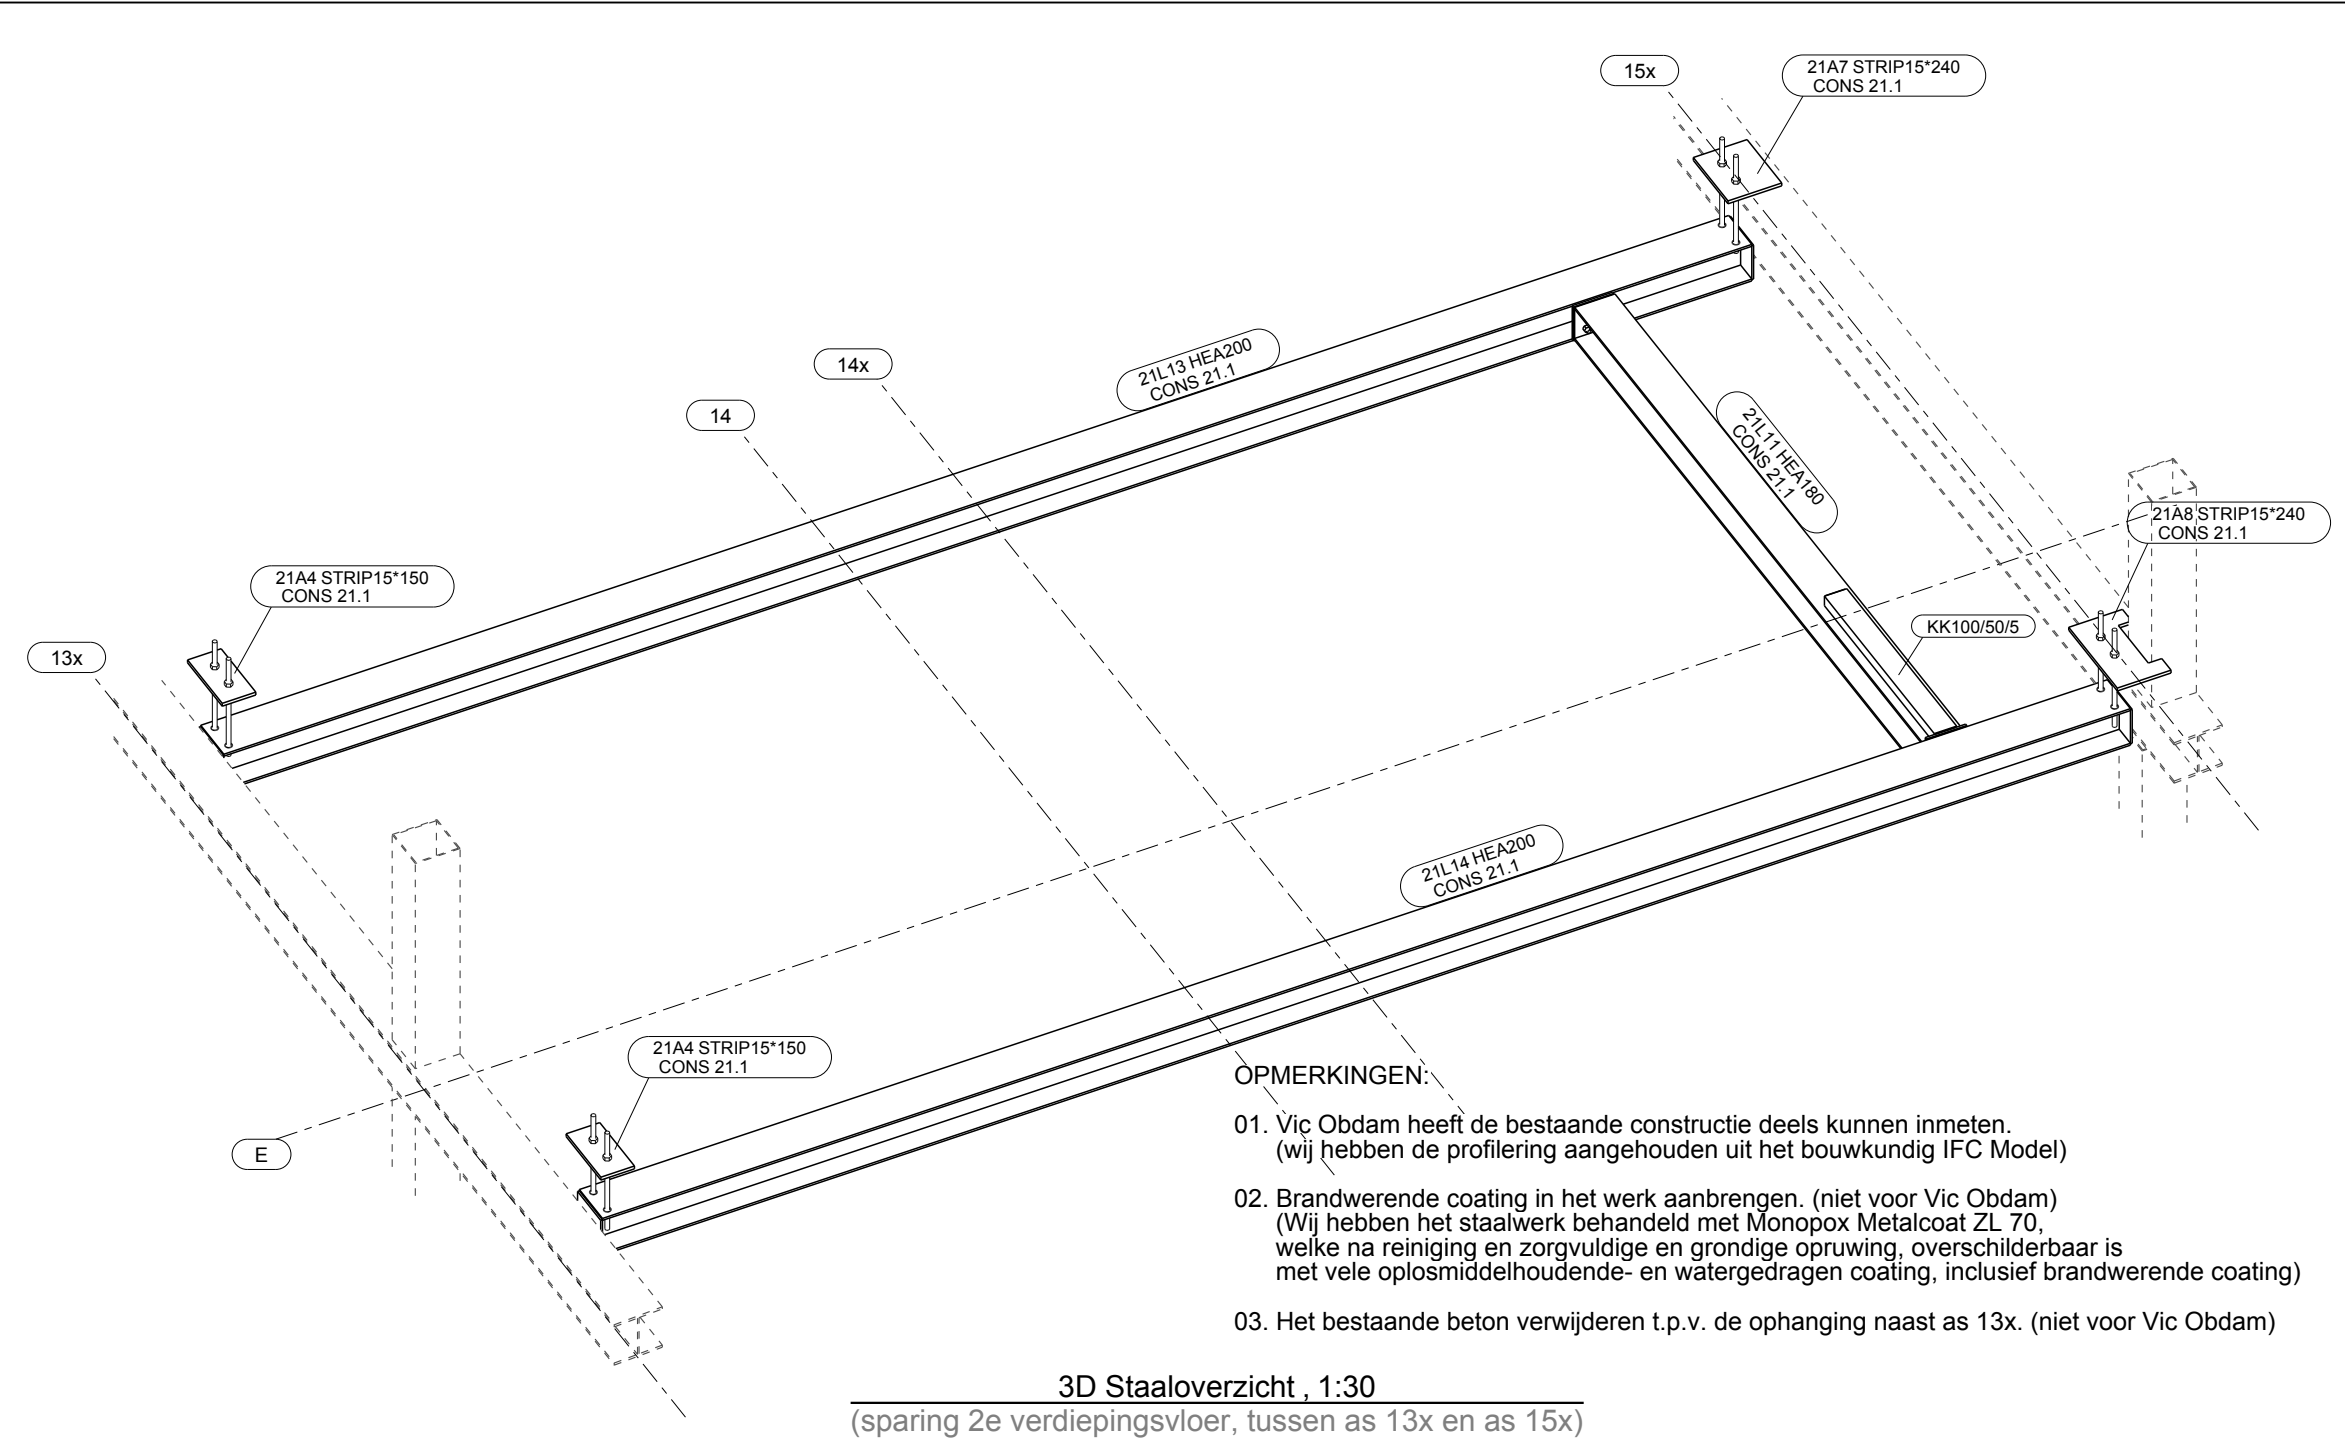


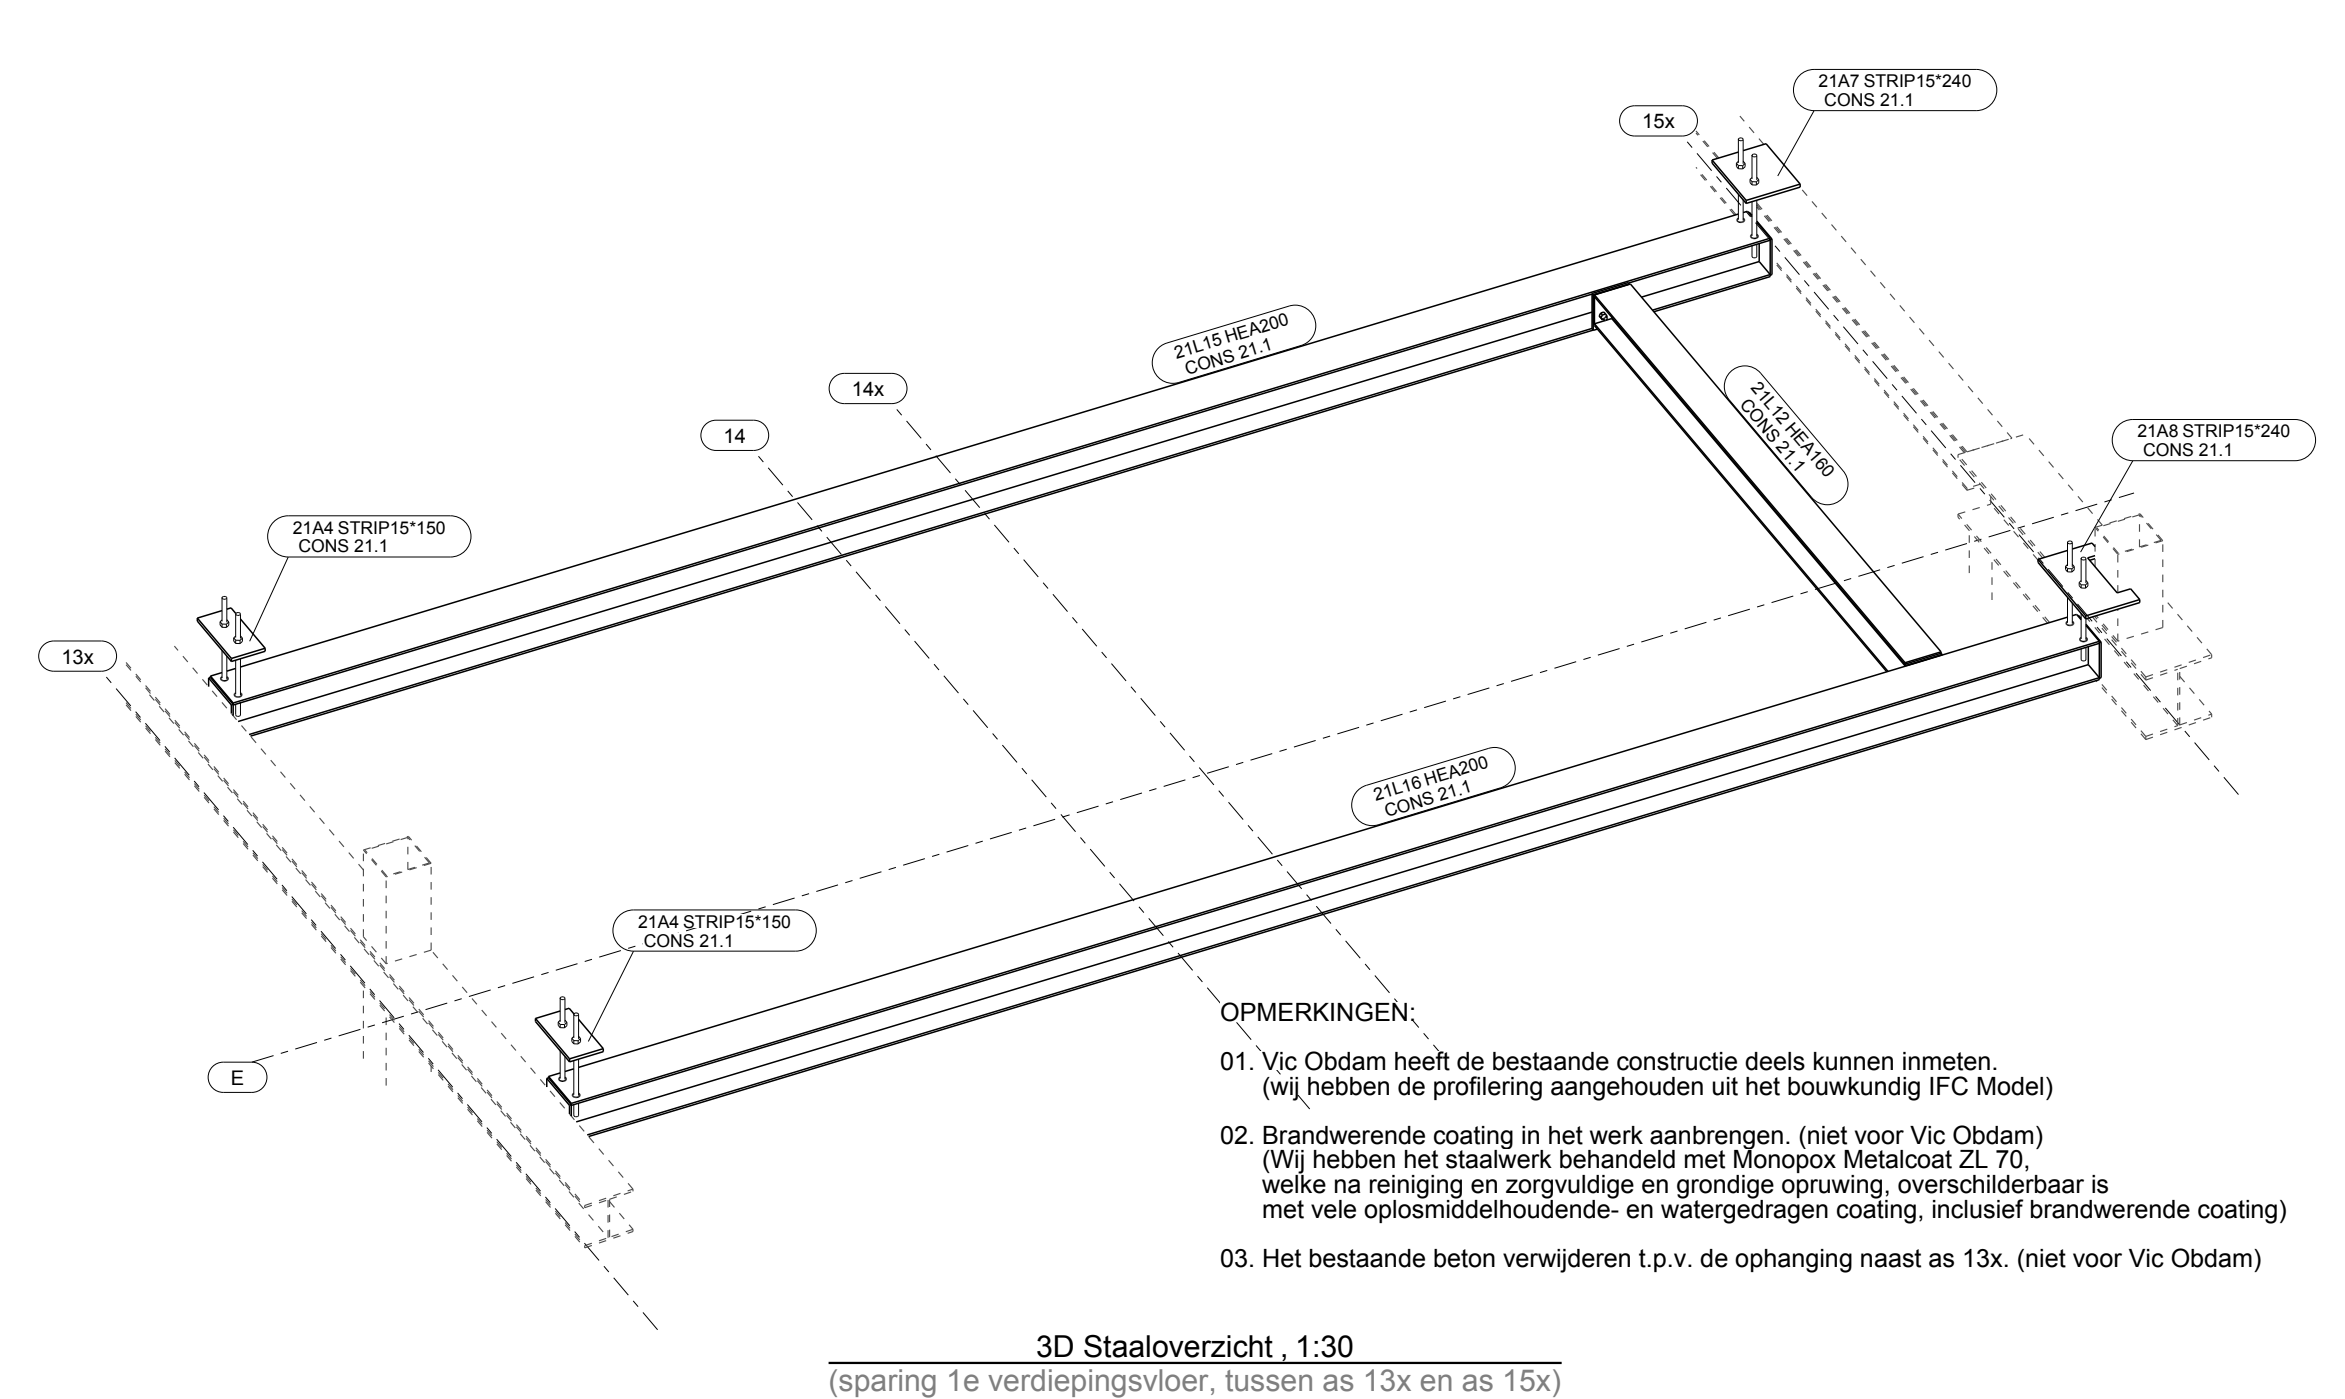

3

-

DEFINITIEF

JBa

03-04-2017

2

-

TER VRIJGAVE

ter vrijgave productie (door opdrachtgever)

JBa

17-03-2017

1

-

VOORLOPIG

JBa

06-02-2017

Rev. nr.

Rev. fase

Revisie omschrijving

Rev. datum

Opdrachtgever:

Heddes Bouw en Ontwikkeling

Getekend:

Jasper Bakker

Hoofdconstructeur:

Constructiebureau Tentij BV

Schaal:

zie aanzicht

Werk:

Renovatie Tabor College d'Amptre

Formaat:

A1

Adres:

Berkhouterweg 5 te Hoorn

FASE 21

Onderwerp:

Staaloverzicht raveelstaal 1e en 2e verdieping + stalen lateien

Materiaal:

S235 T.A.V. Bouten: 8.8-THVZ gerold T.A.V.

Lassen:

zie werkplaatstekeningen

Algemeen:

S235 a = 0,38 x t S355 a = 0,44 x t T.A.V.

VIC OBDAM

BOUWEN BEGINT MET STAAL

Projectnummer:

250344

Tekening:

G [63]

Tekla Structures model: 250344_Heddes_Tabor_College