PRZEKRÓJ W OSI D'
skala 1:50

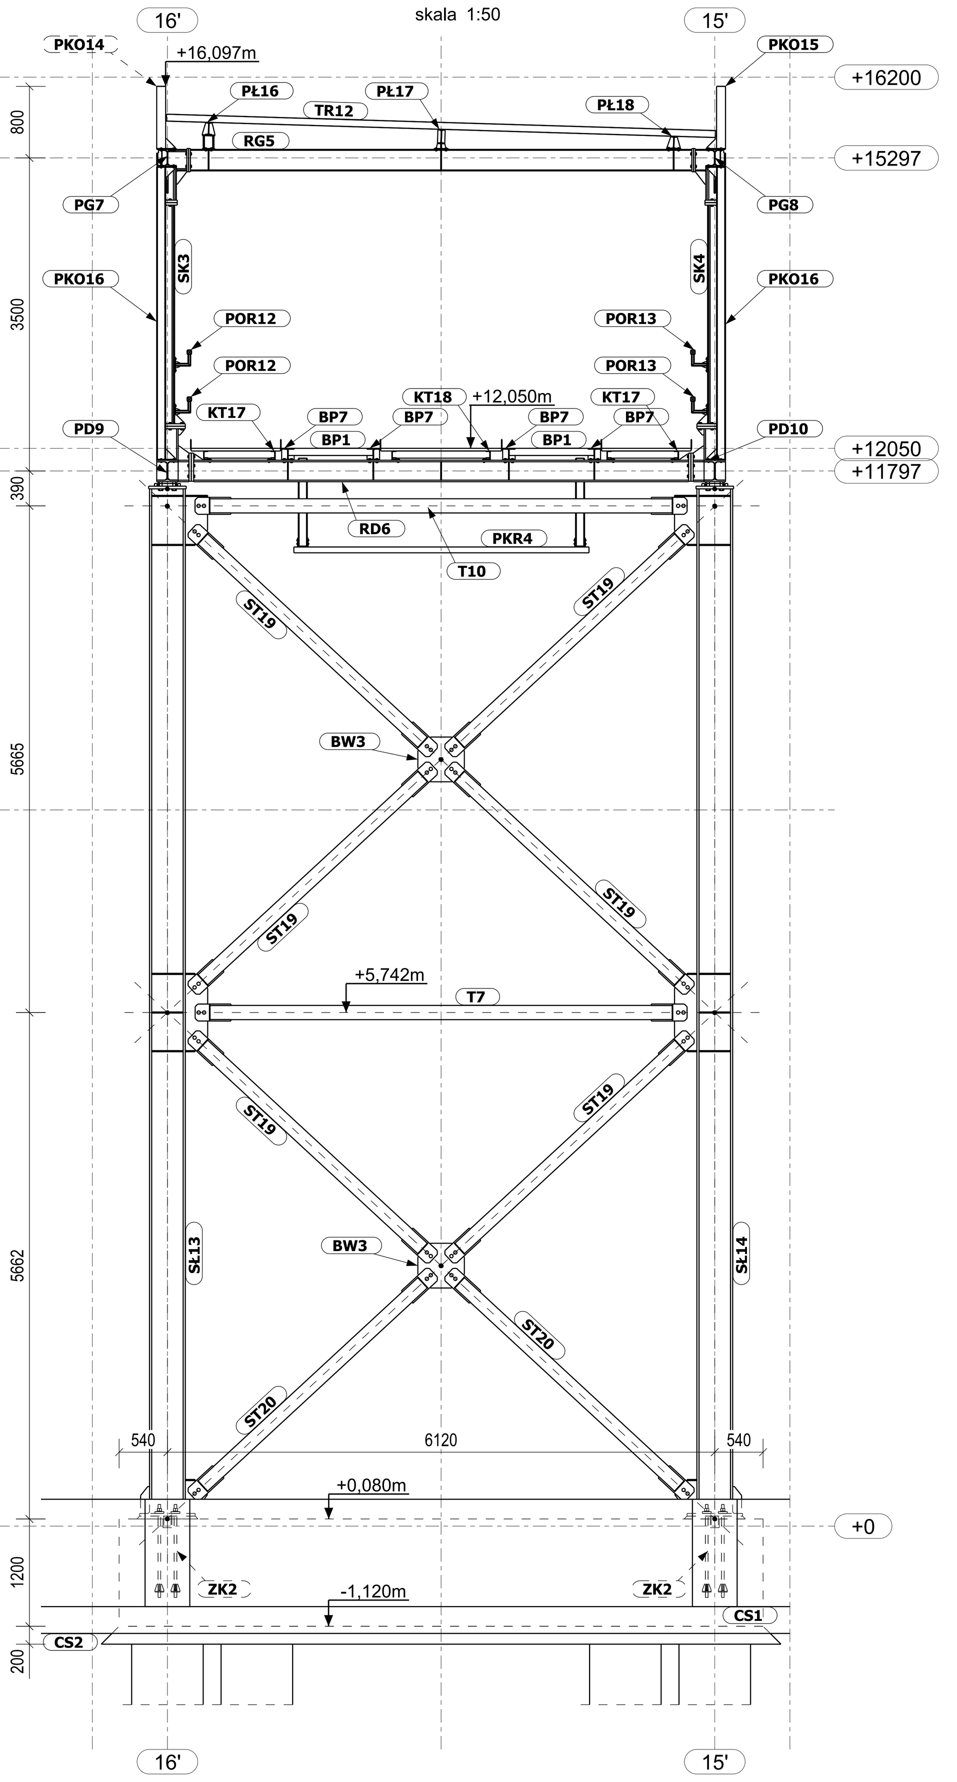

PRZEKRÓJ W OSI C'
skala 1:50

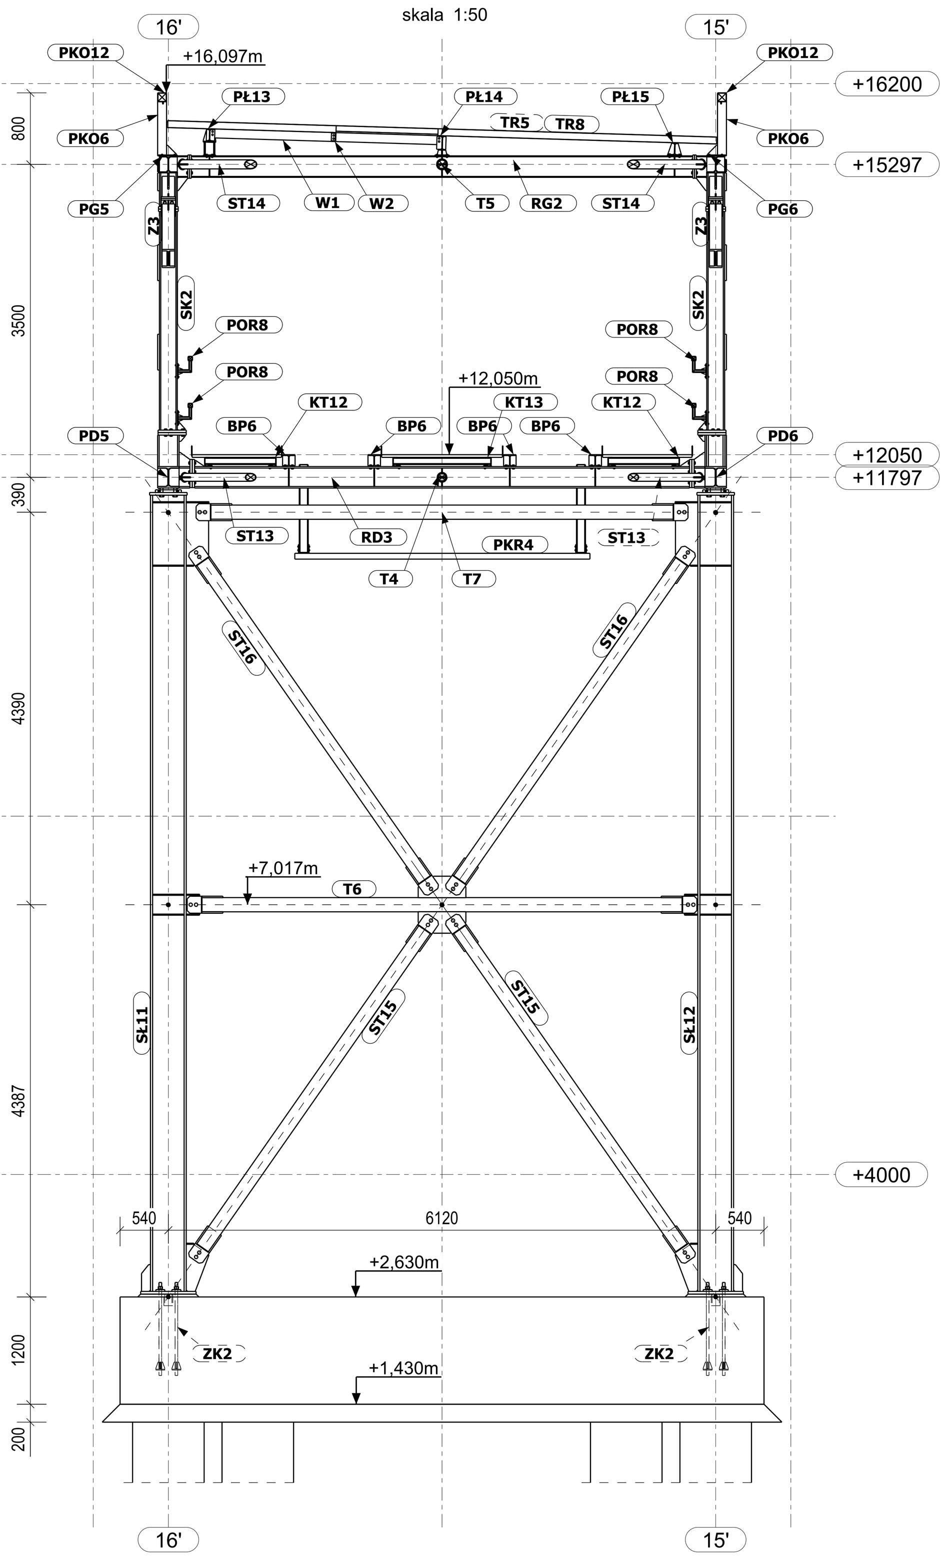

PRZEKRÓJ W OSI B'
skala 1:50

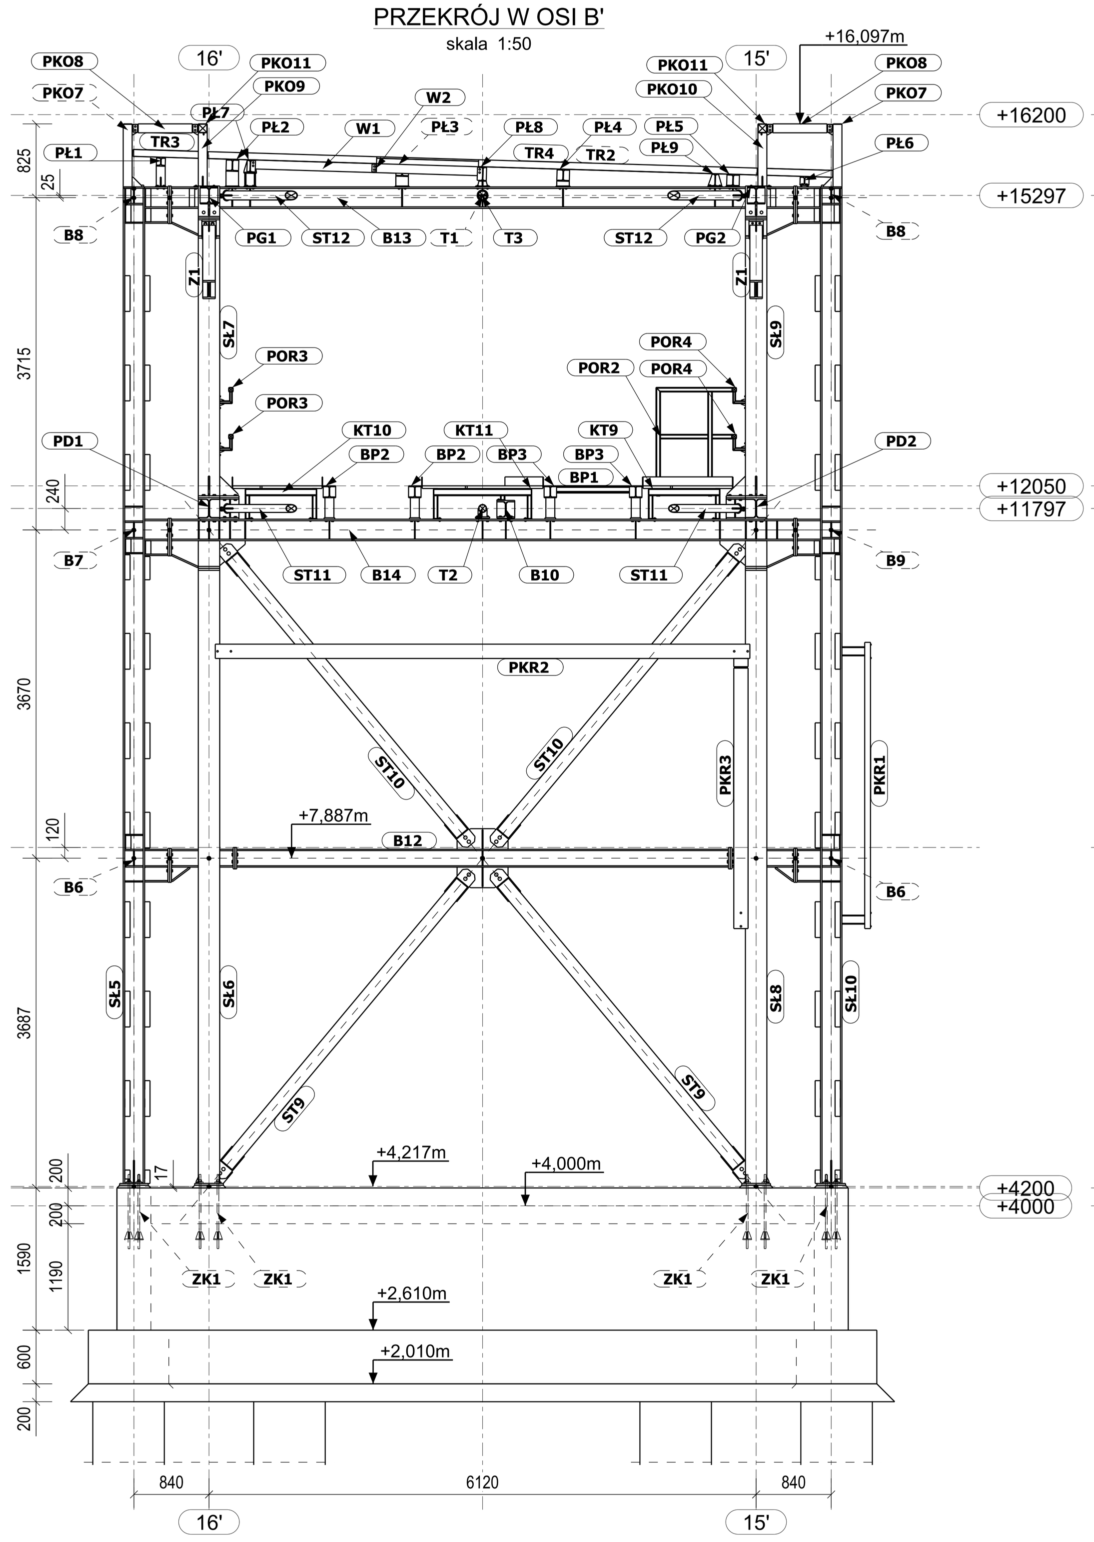

PRZEKRÓJ W OSI A'
skala 1:50

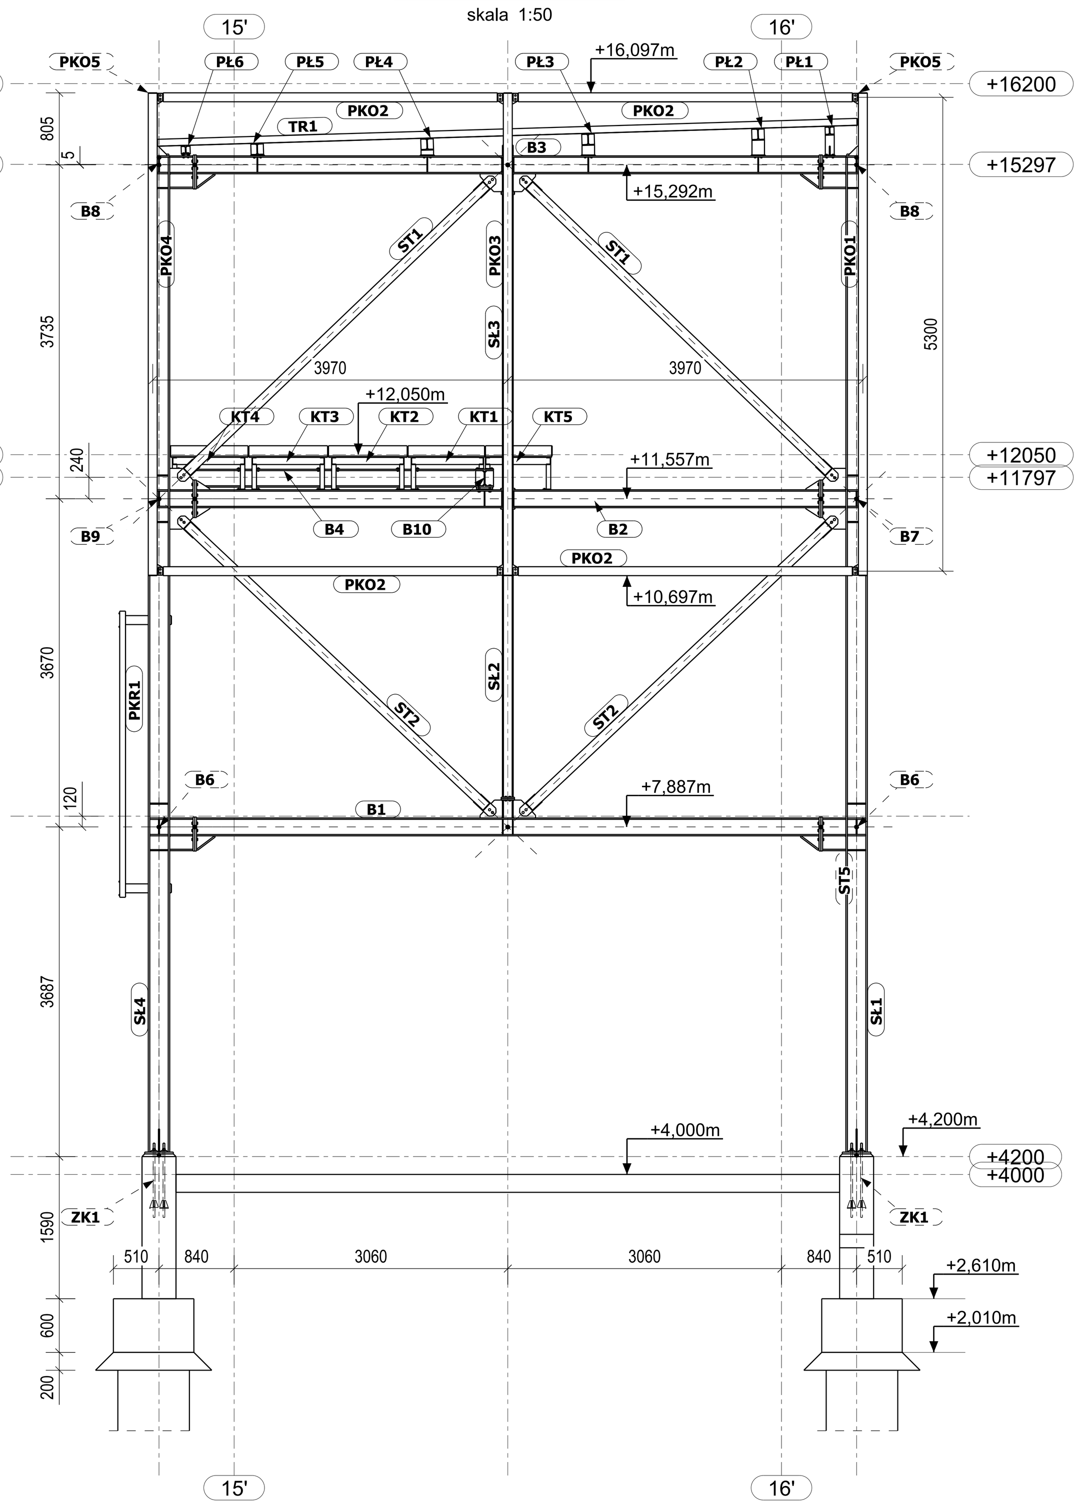

MATERIAŁY:
stal profilowa
18G2 [S355J0]
St3S [S235JR]

UWAGI:
1. PODKONSTRUKCJĘ DO MONTAŻU PŁYT OBUDOWY NALEŻY UZGODNIĆ Z PRODUCENTEM I WPROWADZIĆ EWENTUALNE ZMIANY, KTÓRE NALEŻY UZGODNIĆ Z PROJEKTANTEM ESTAKADY
2. Wykończenie powierzchni wg projektu architektonicznego
3. Nieoznaczone spoiny wykonać jako czołowe gr. V=g oraz:
   - pachwinowe jednostrone a=0,7g gr. cieńszego z łączonych el.
   - pachwinowe dwustrone a=0,5g gr. cieńszego z łączonych el.

SCHEMAT PROJEKTOWANEGO OBIEKTU

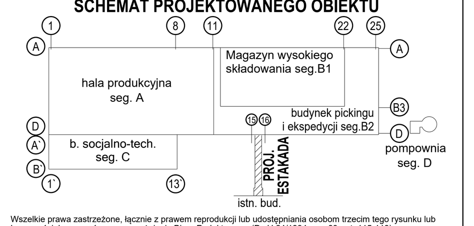

Wszelkie prawa zastrzeżone, łącznie z prawem reprodukcji lub udostępniania osobom trzecim tego rysunku lub jego części, bez wyraźnego upoważnienia Biura Projektowego (Dz.U.24/1994, poz.83, art. 115-118)

WRK PROJEKT & WISZNIOWSKI
WRK PROJEKT WOJCIECH KUBERA & WISZNIOWSKI ARCHITEKTURA WOJCIECH WISZNIOWSKI

BIURO PROJEKTOWE STATYK SP. Z O.O.
KONSTRUKCJE BUDOWLANE I INŻYNIERSKIE
43-180 Orzesze ul. Ligonia 8
tel/fax: +48 [32] 221-07-59, 722-91-11, www.statyk.pl, e-mail: biuro@statyk.pl

INWESTOR	TYMBARK MWS Sp. z o. o. Sp. k. ODDZIAŁ W OLSZTYNKU UL. ZIELONA 16, 11-015 OLSZTYNEK
TEMAT	PROJEKT ROZBUDOWY ZAKŁADU PRODUKCJI SPOŻYWCZEJ, BUDOWA NAPOWIETRZNEJ ESTAKADY TECHNOLOGICZNEJ, ŁĄCZĄCEJ REALIZOWANĄ HALĘ MAGAZYNOWĄ Z ISTNIEJĄCYM ZAKŁADEM WRAZ Z INSTALACJAMI WEWNĘTRZNYMI.
ADRES INWESTYCJI	UL. ZIELONA, 11-015 OLSZTYNEK, PARCELE NR.59/3 oraz 29/4
FAZA OPRACOWANIA	TOM 2 - PROJEKT WYKONAWCZY
NAZWA RYSUNKU	**PRZEKROJE W OSI A', B', C', D'**

PROJEKTANT	mgr. inż. Tomasz KOZIELSKI upr. 325/01	podpis
OPRACOWANIE	inż. Michał JANUS	podpis
SPRAWDZAJĄCY	inż. Piotr MOTYKA upr. SLK/0988/PWOK/05	podpis

nr rys.:	skala:	data:	proj:	rewizja
KW.1_06/B2	1:50	01.2017	W130-F	0

Tekla Structures