

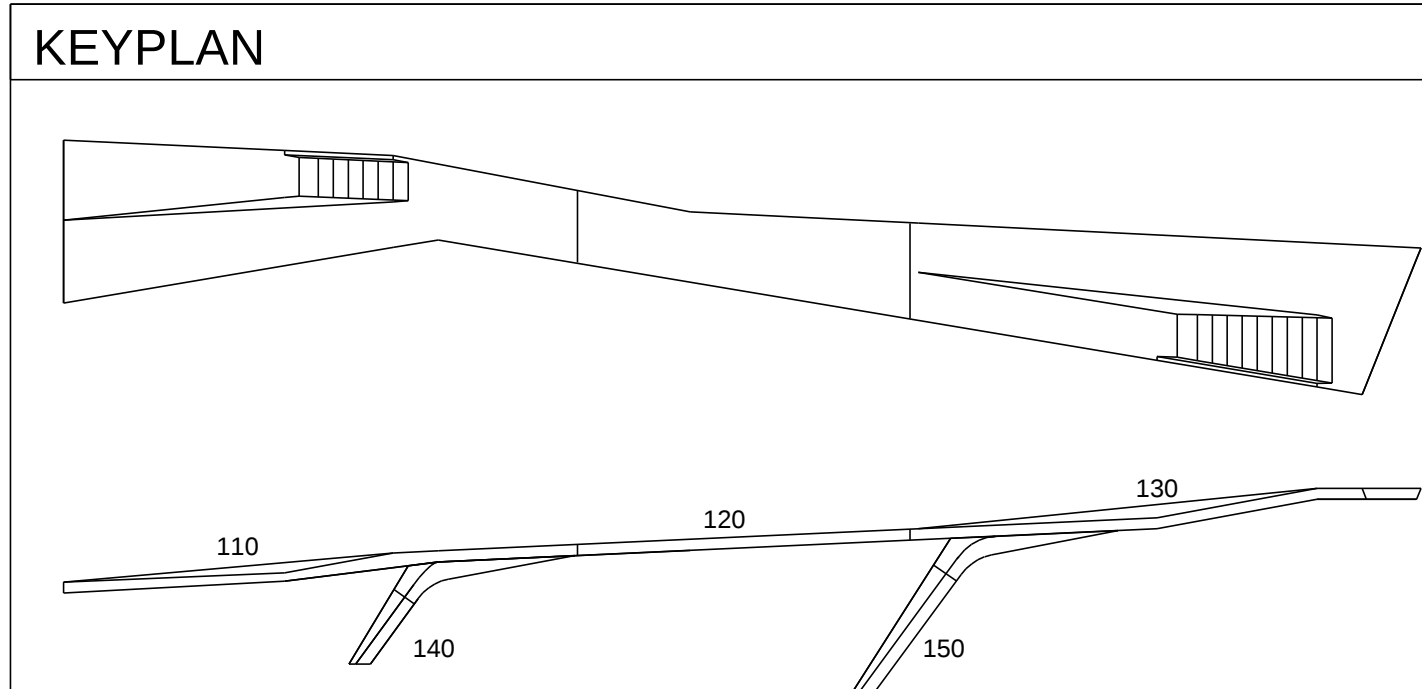
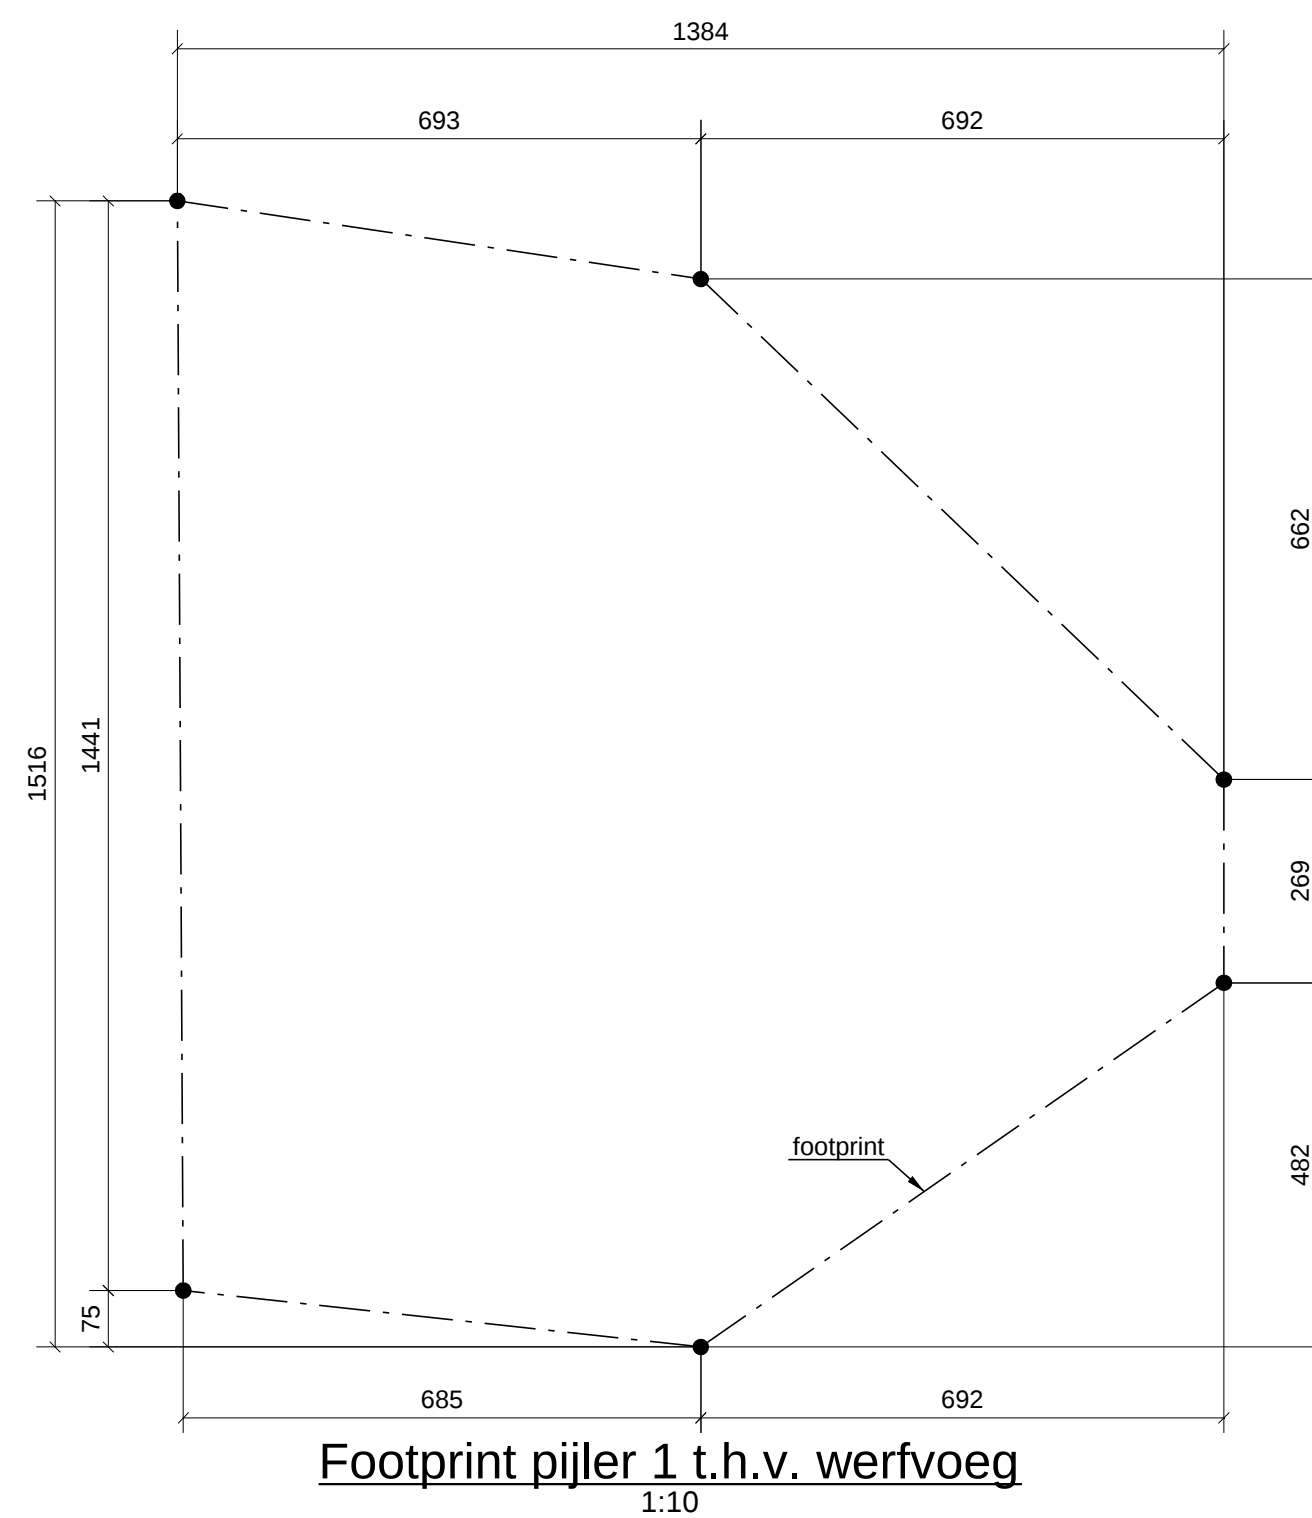
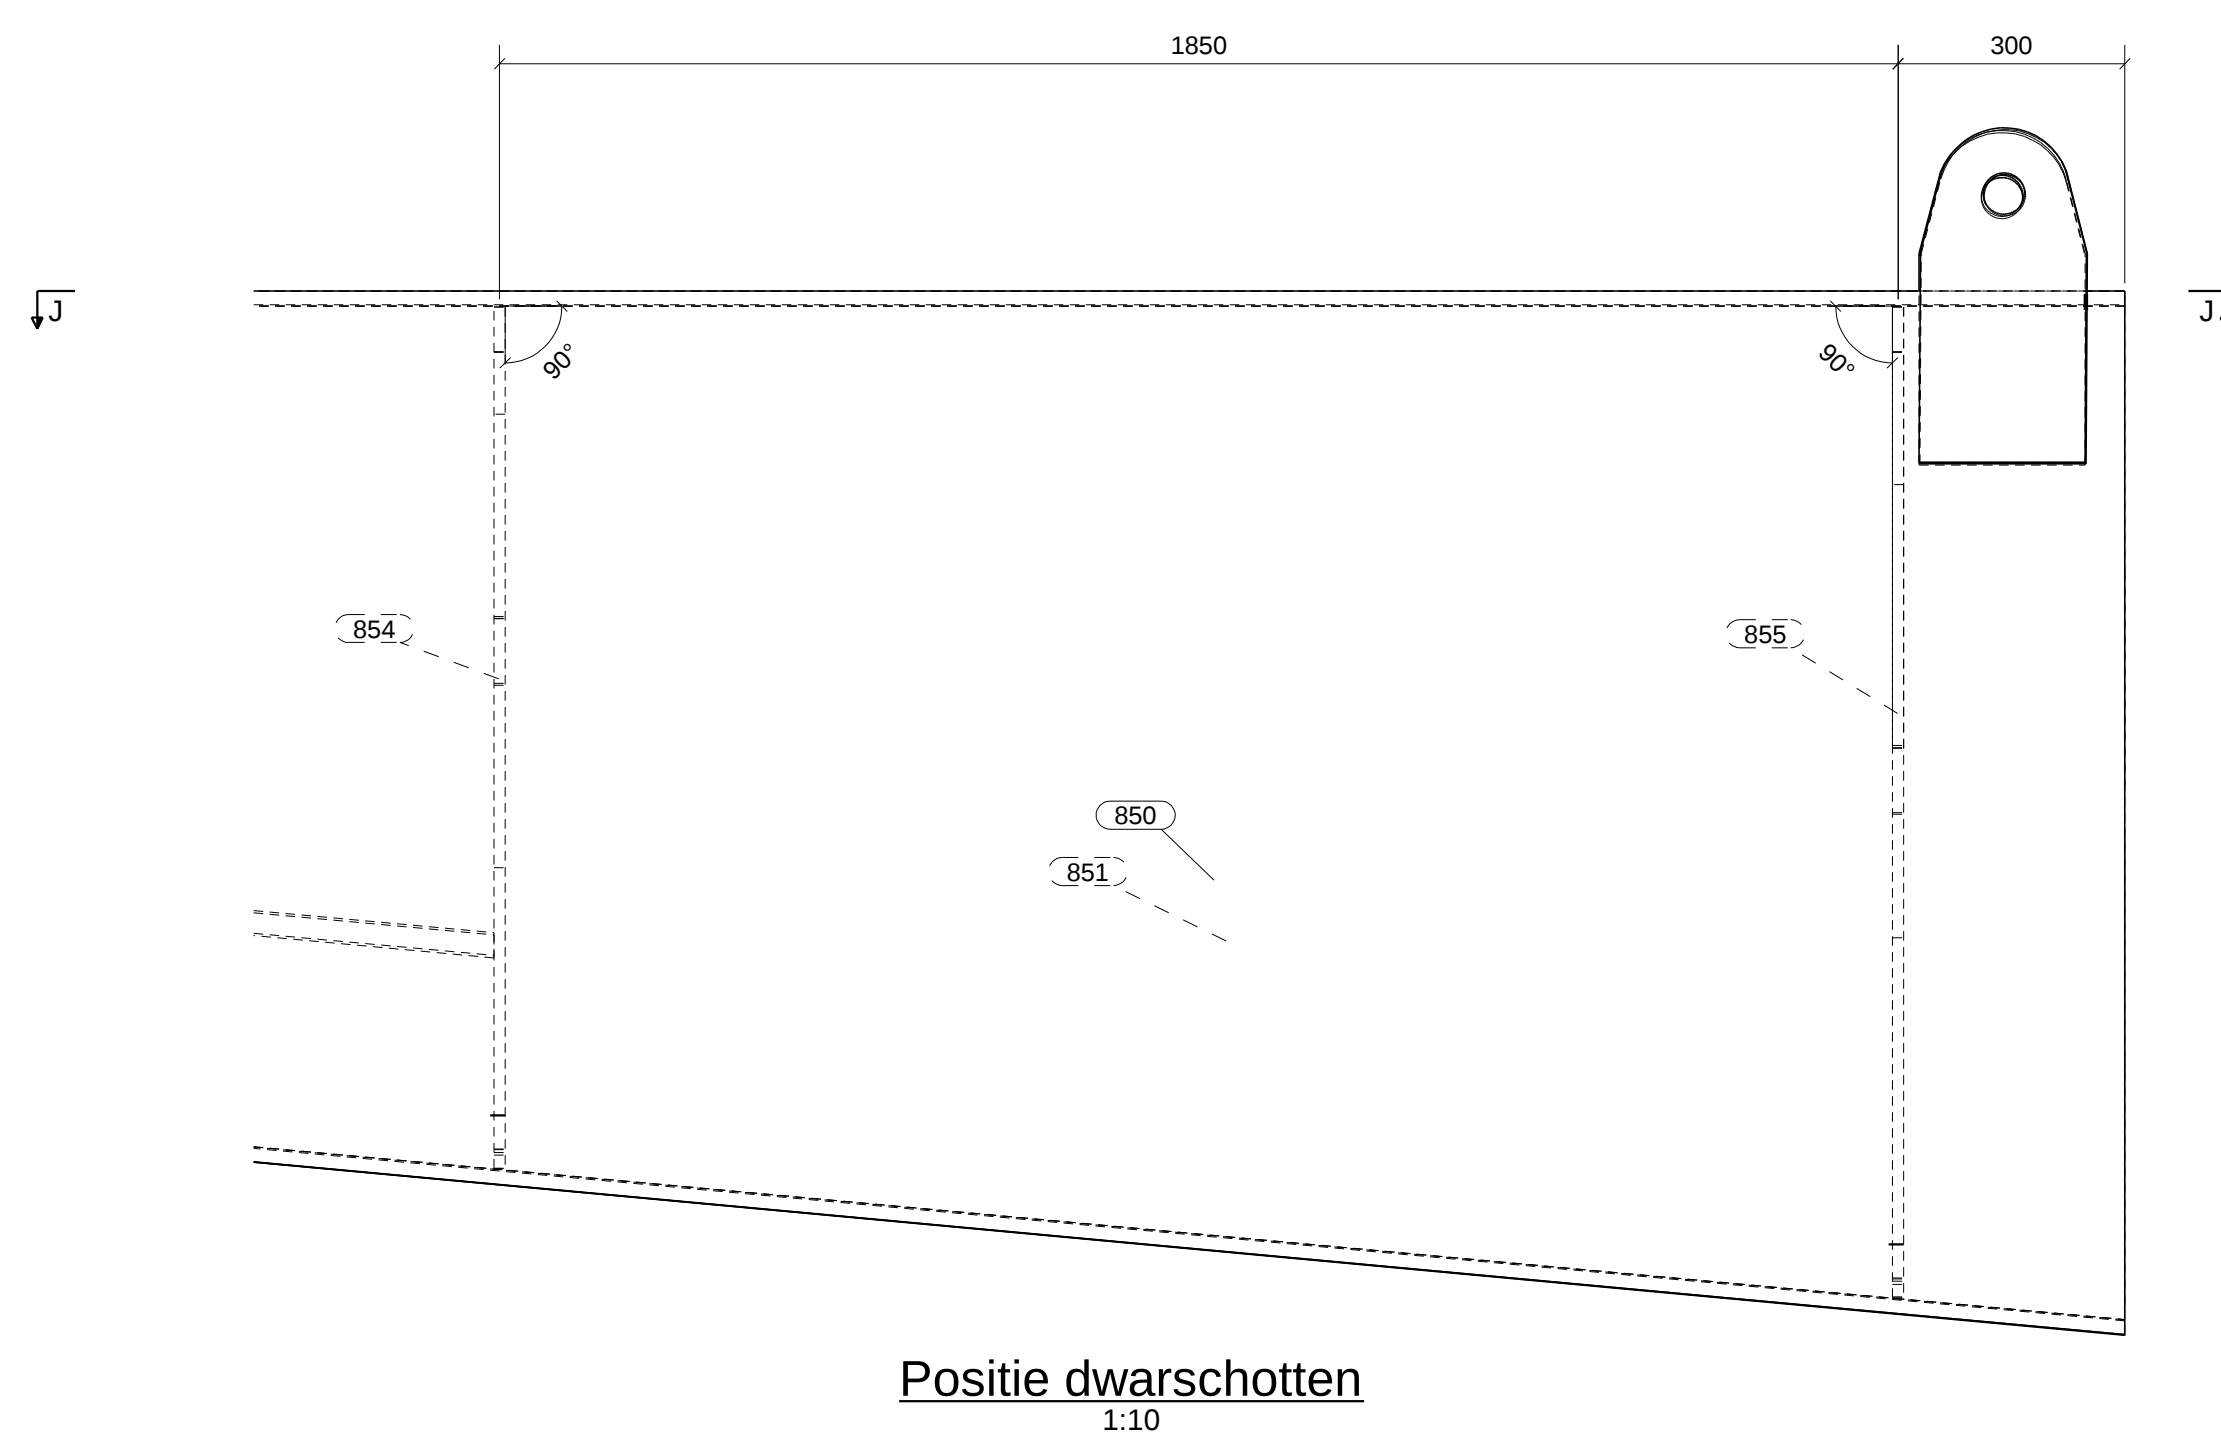
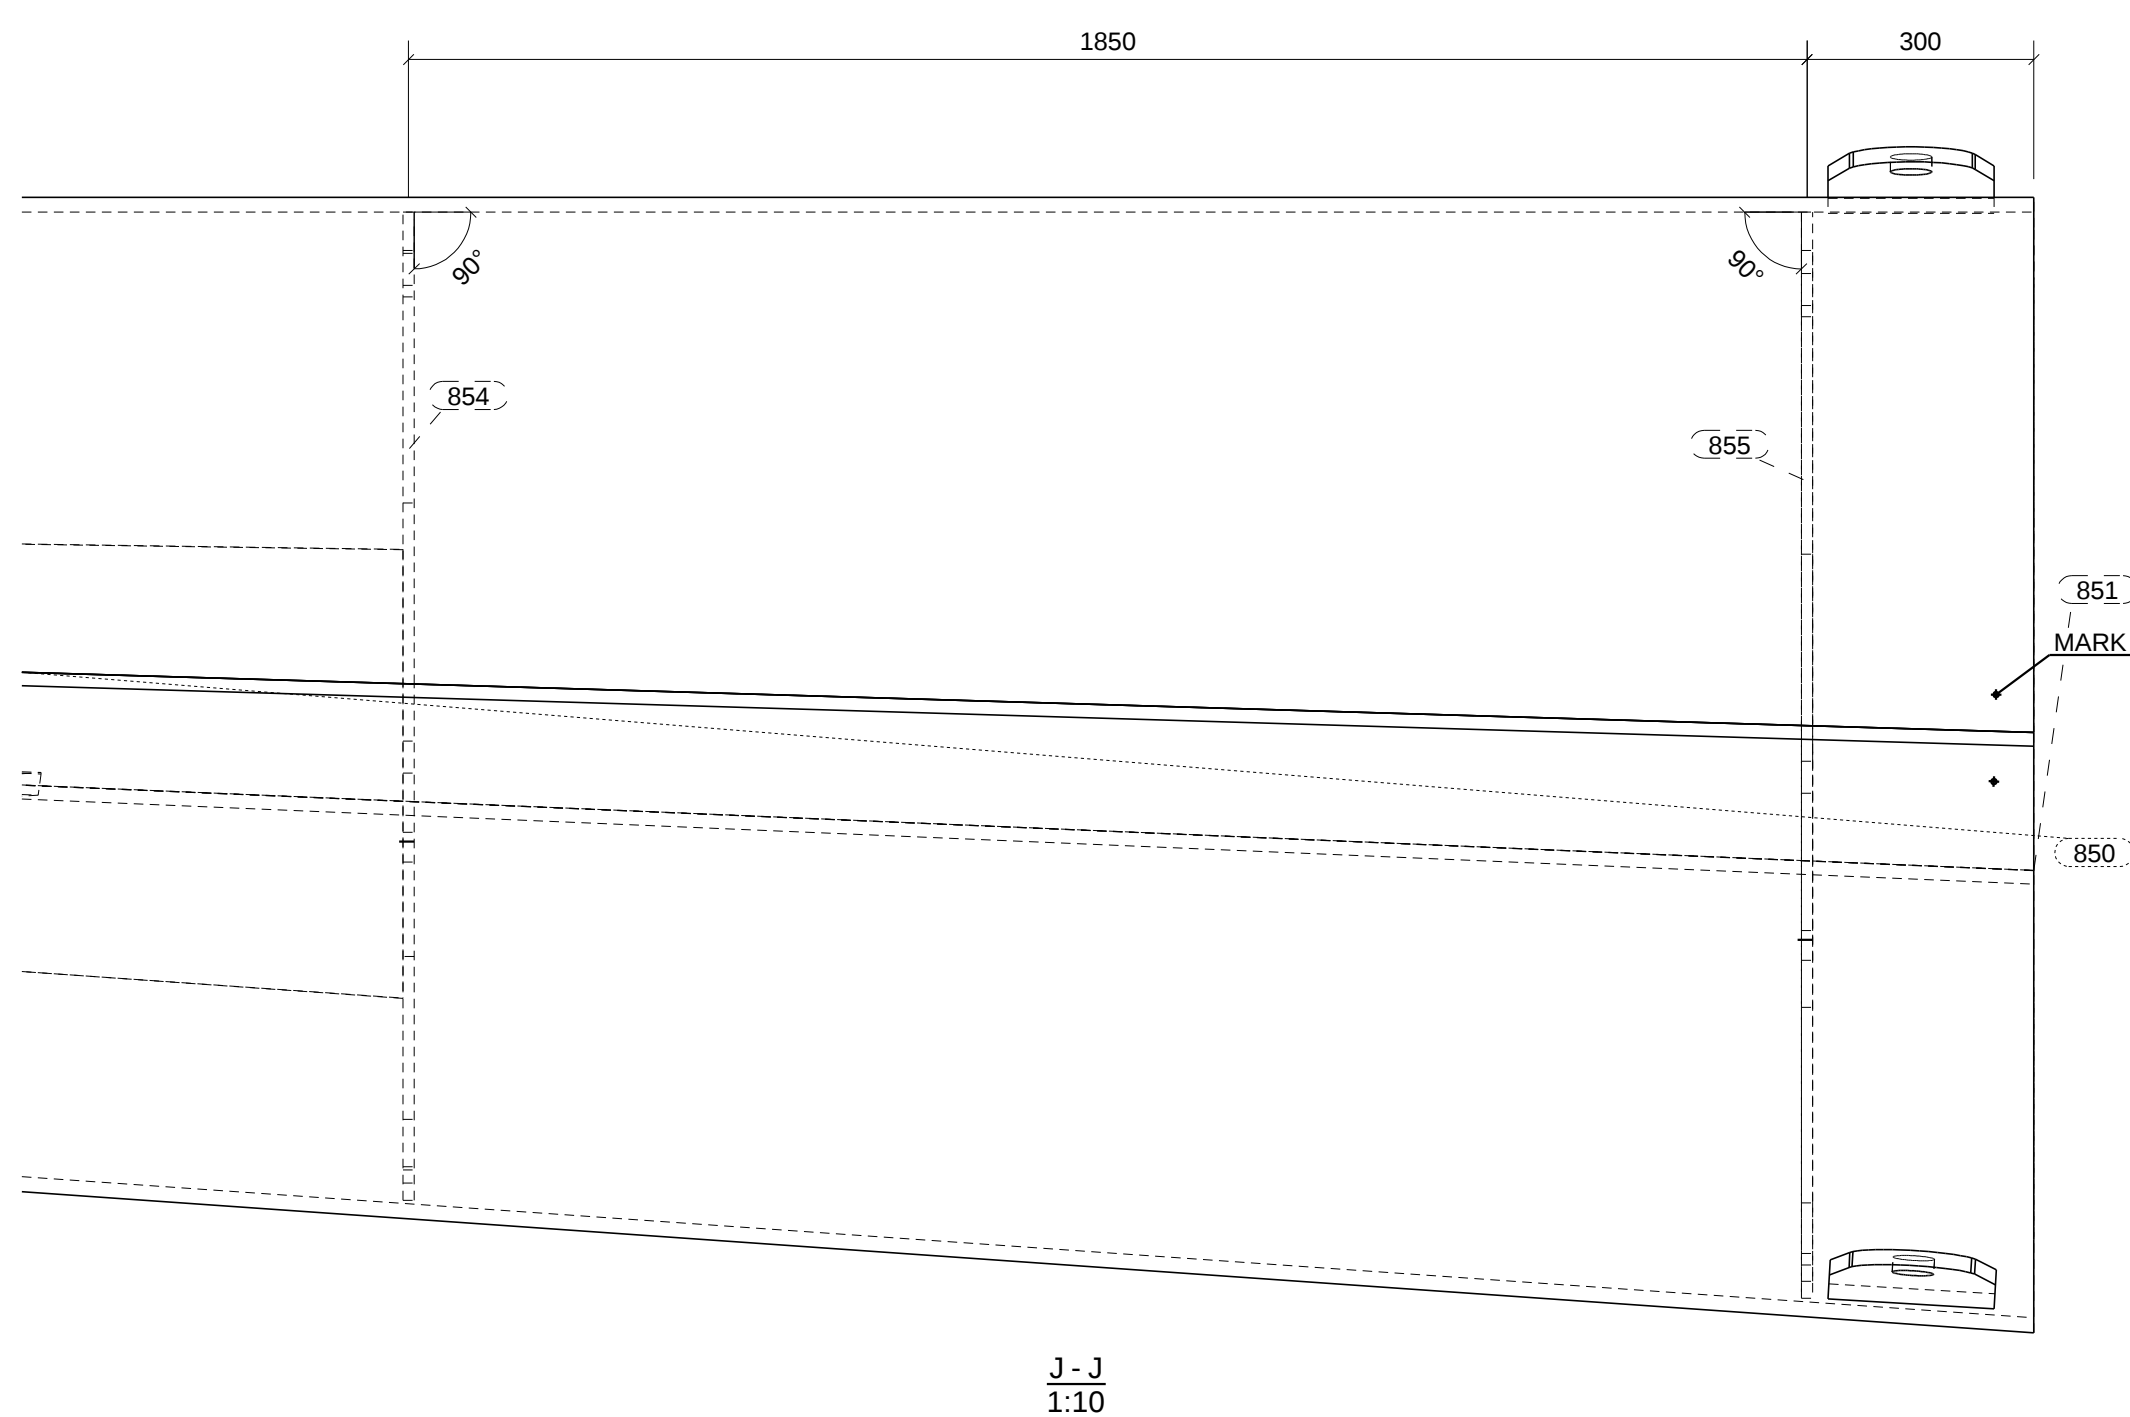
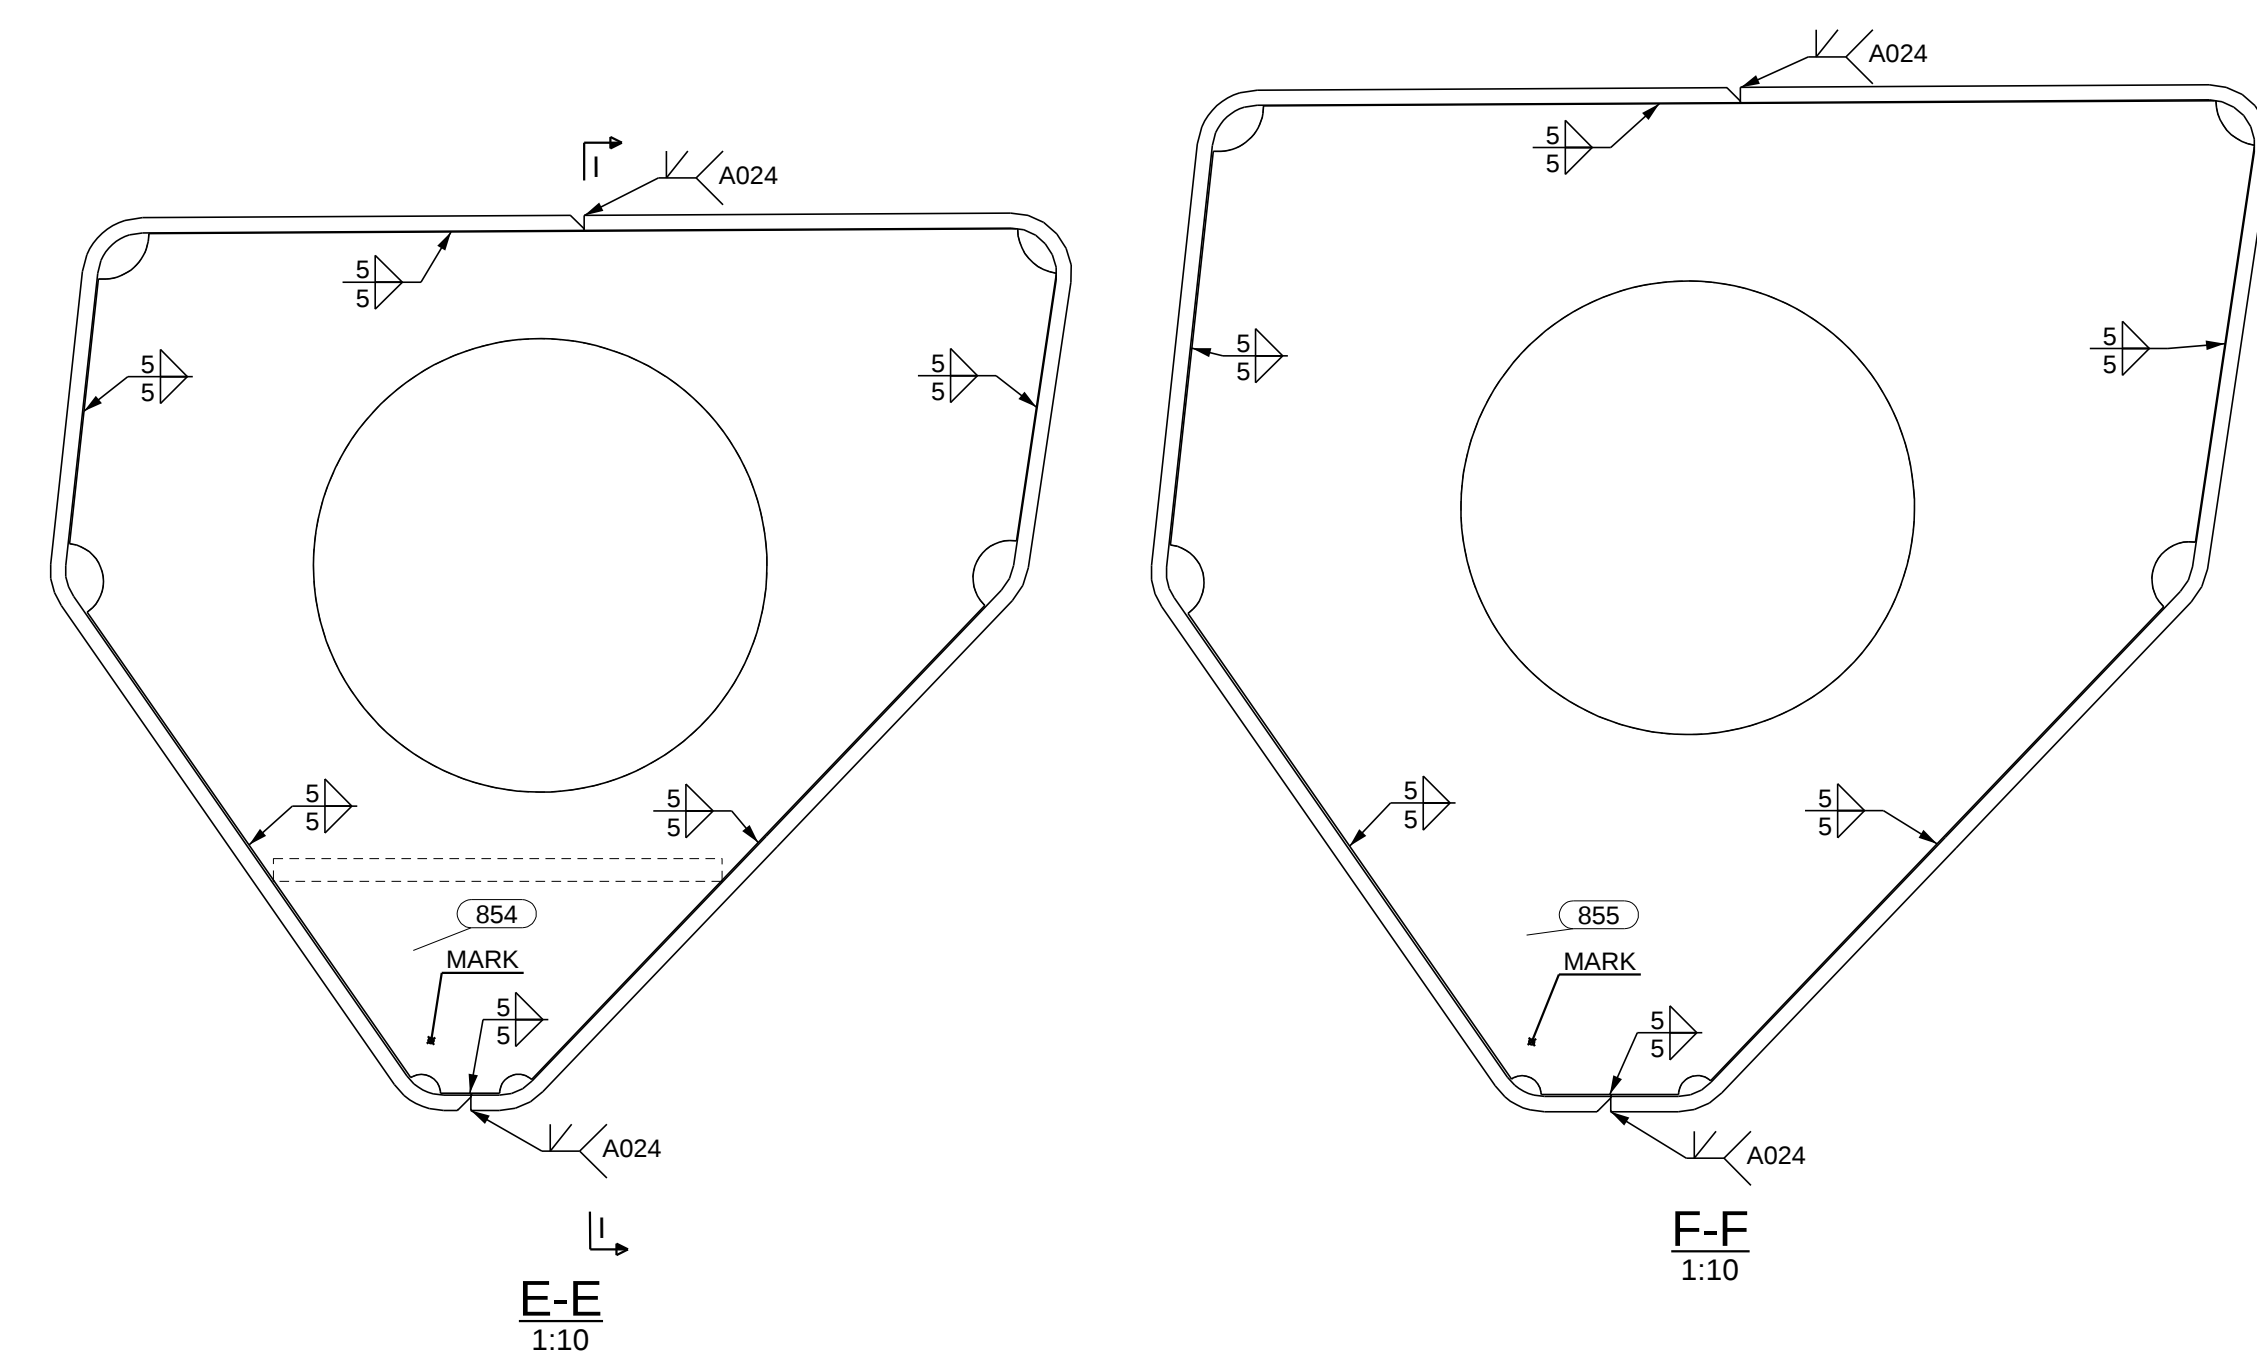


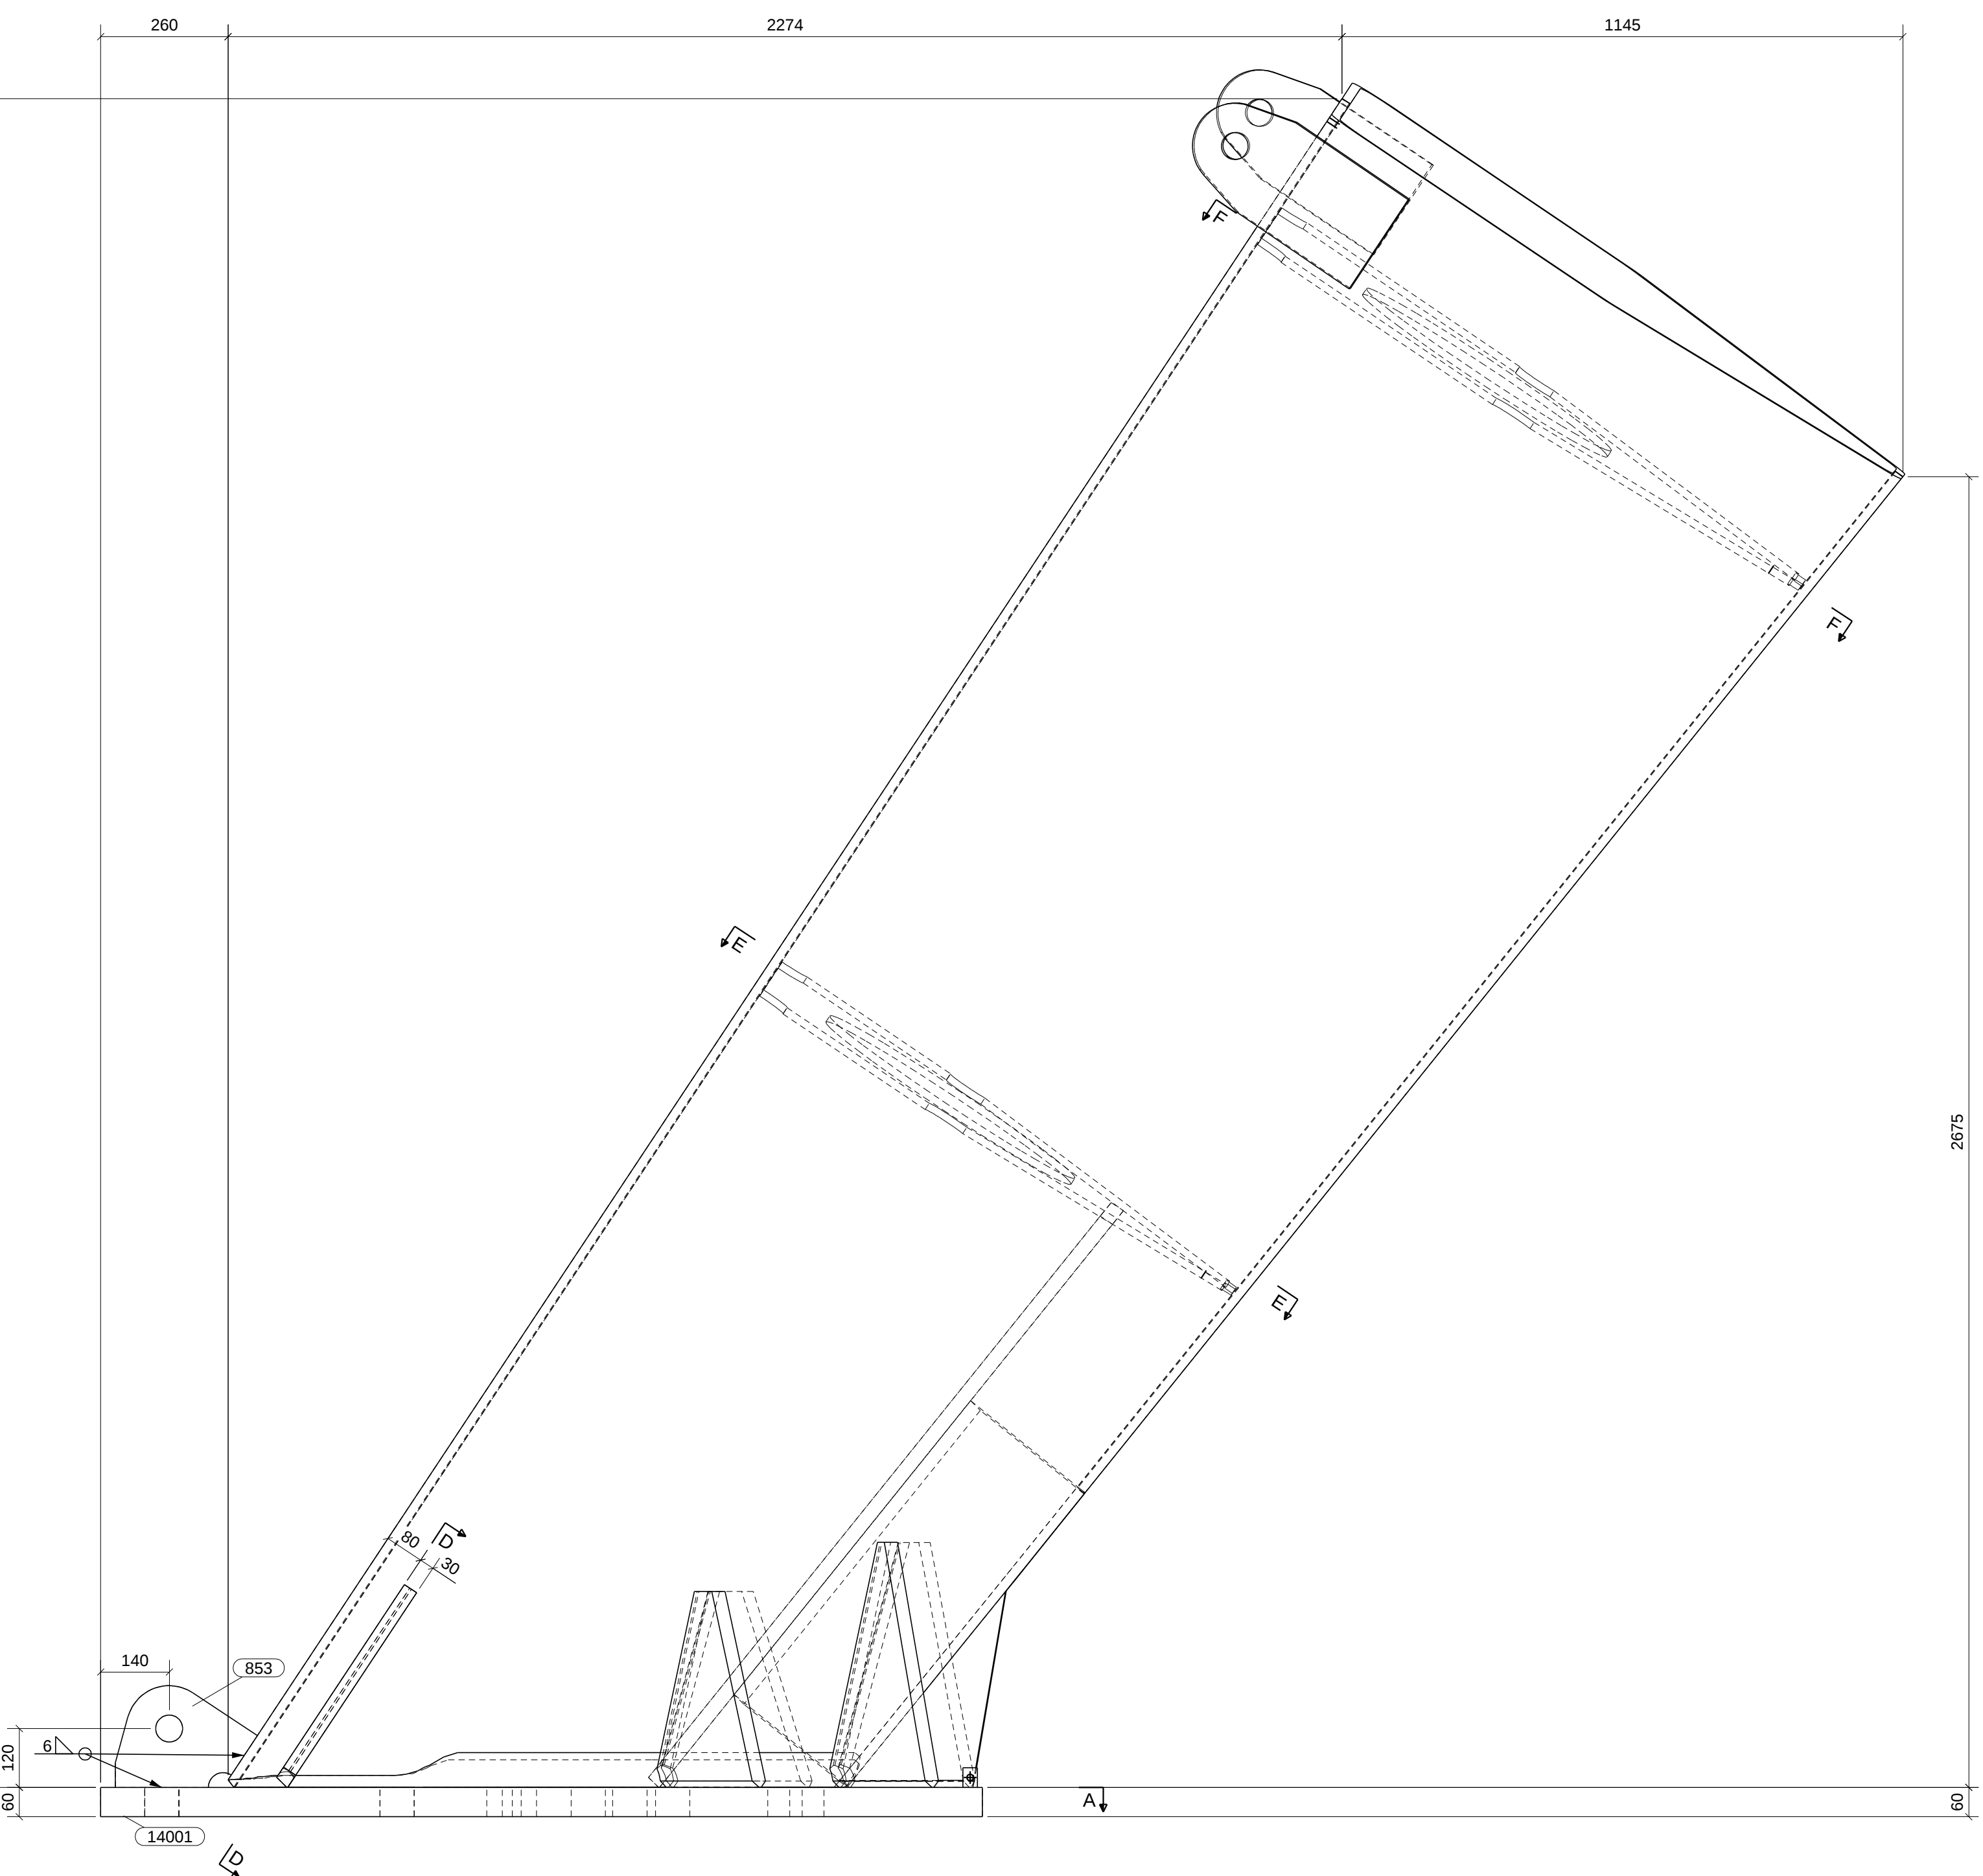

- Alle maten in mm
- Peilen bruguiteinden zijn afgewerkte niveaus
- Peilen funderingen zijn bovenzijde beton
- Referentiekader geometrie: zie plan 17010-0007-00-E

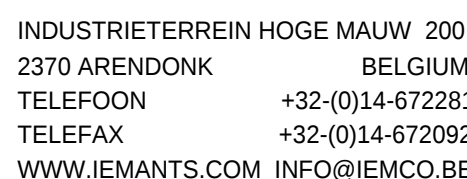

CLIENT:
Waterschap Scheldestromen

[illegible]

WORK:	Cadzand Maritiem
	Fiets- en voetgangersbrug

CONTENTS OF DRAWING: Merktekening Pijlervoet 1	MM 	SIZE: 1189x841
---	---	-------------------

DRAWN:	DATE:	SCALE: 1:2 1:10	REVISION:
CHECKED:	DATE:	ORDER NR: 17010	DRAWING NR: 0140.01.5

DRAWN BY : IEMANTS NV - COPYRIGHT RESERVED.
THIS DRAWING MAY NOT BE COPIED NOR DUPLICATED OR PLACED AT DISPOSAL OF THIRD PARTIES WITHOUT THE CONSENT OF THE OWNER

MERKENPOSTJLT				Merk: 14001		Tot. Aantal : 1 Lengte (mm): 3683	
Pos	Pla	Product	Materiaal	Aantal	Lengte (mm)	Omschrijving	
850	PL20	P202318	S355JR	1	416		
851	PL20	P202426	S355JR	1	416		
852	PL20	P202020	S355JR	2	407		
853	PL20	P202007	S355JR	1	290		
854	PL20	PL1591140	S355JR	1	1345		
855	PL20	PL159111	S355JR	1	1437		
856	PL20	P202007	PVS	1	40		
857	PL20	PL200993	S355JR	1	1524		
858	PL20	PL200400	S355JR	1	475		
859	PL20	PL200409	S355JR	1	556		
860	PL20	PL200909	S355JR	482	482		
861	PL20	PL200400	S355JR	1	475		
862	PL20	PL200444	S355JR	1	503		
863	PL20	PL200328	S355JR	1	473		
864	PL20	PL200949	S355JR	1	774		
14001	PL60	PL601750	S355JR	1	1900		