VIC OBDAM

BOUWEN BEGINT MET STAAL

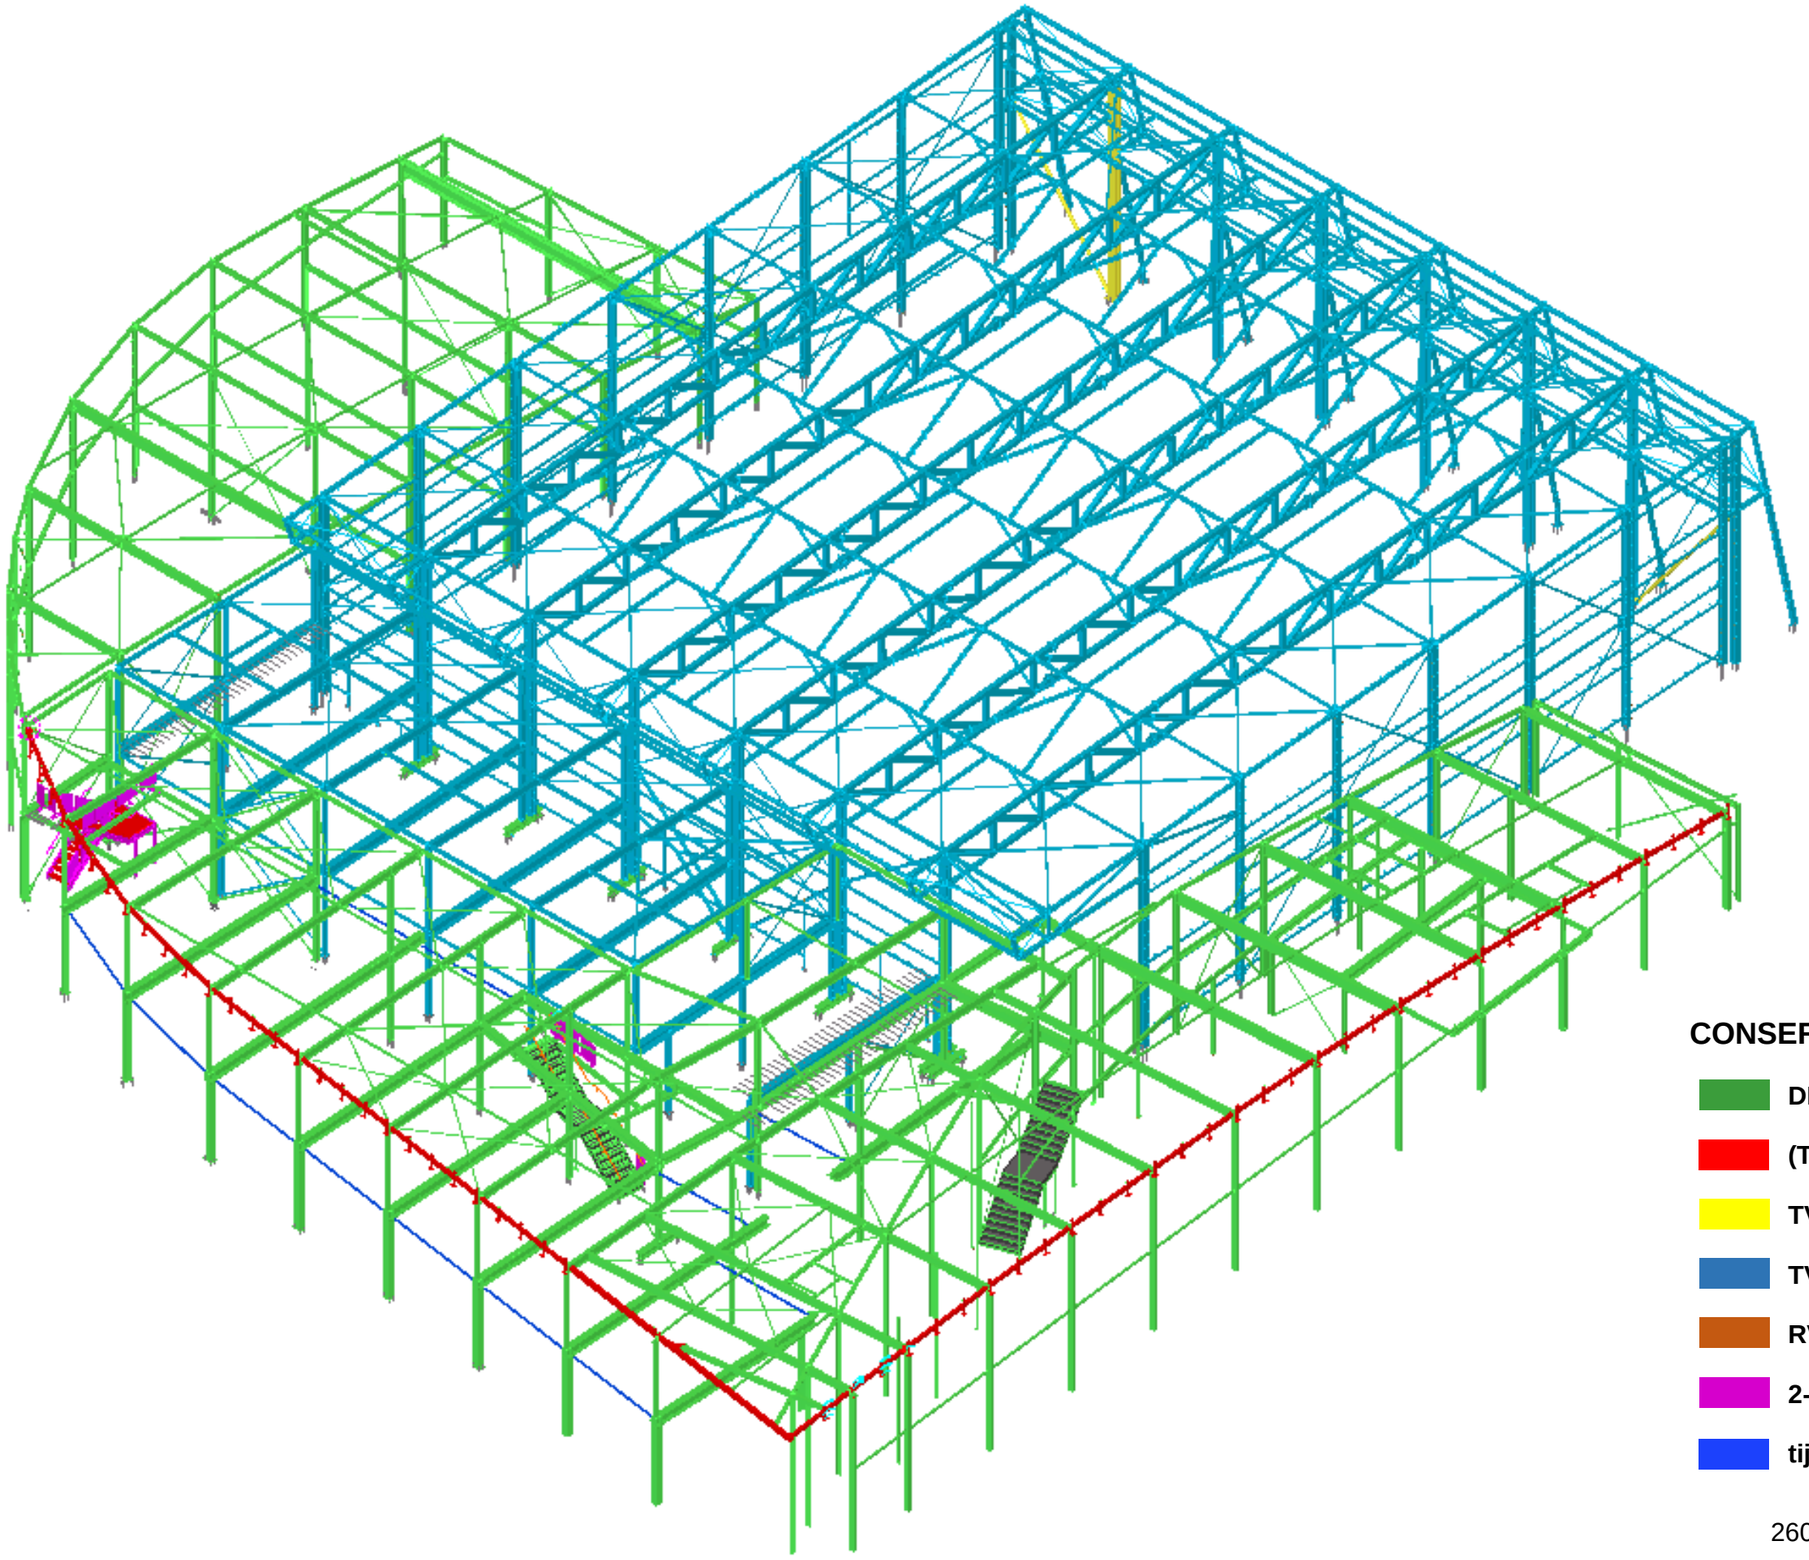

CONSERVERING:

- **DEKVERF RAL7006 Beigegrijs**
- **(THERMISCH) VERZINKT**
- **TV + 3-lgs RAL8017 Chocoladebruin**
- **TV + 3-lgs RAL9010 Zuiver wit**
- **RVS handrail bij betontrappen**
- **2-lgs PC RAL.... vluchttrap + balustrades**
- **tijdelijk staal (koppelkokers montage)**

260011_vanWijnen_Oogduyne Julianadorp
donderdag 24 maart 2016
3D: kleur per conservering