


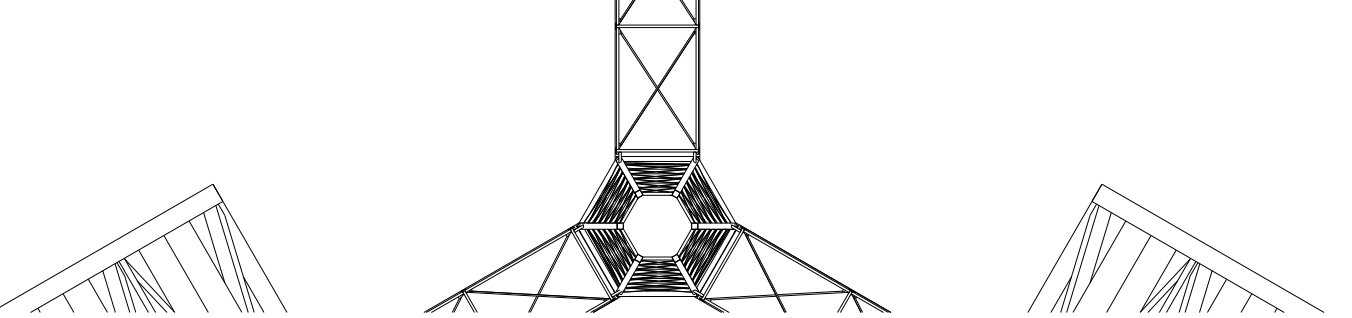


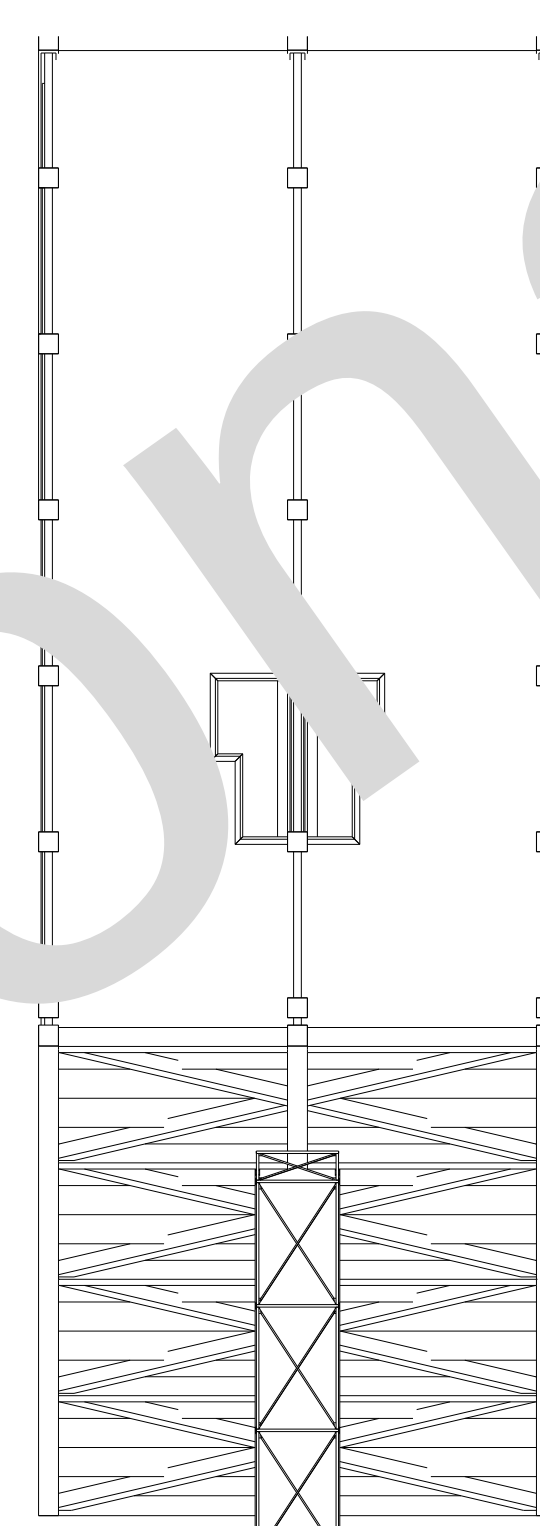


BOVENAANZICHT

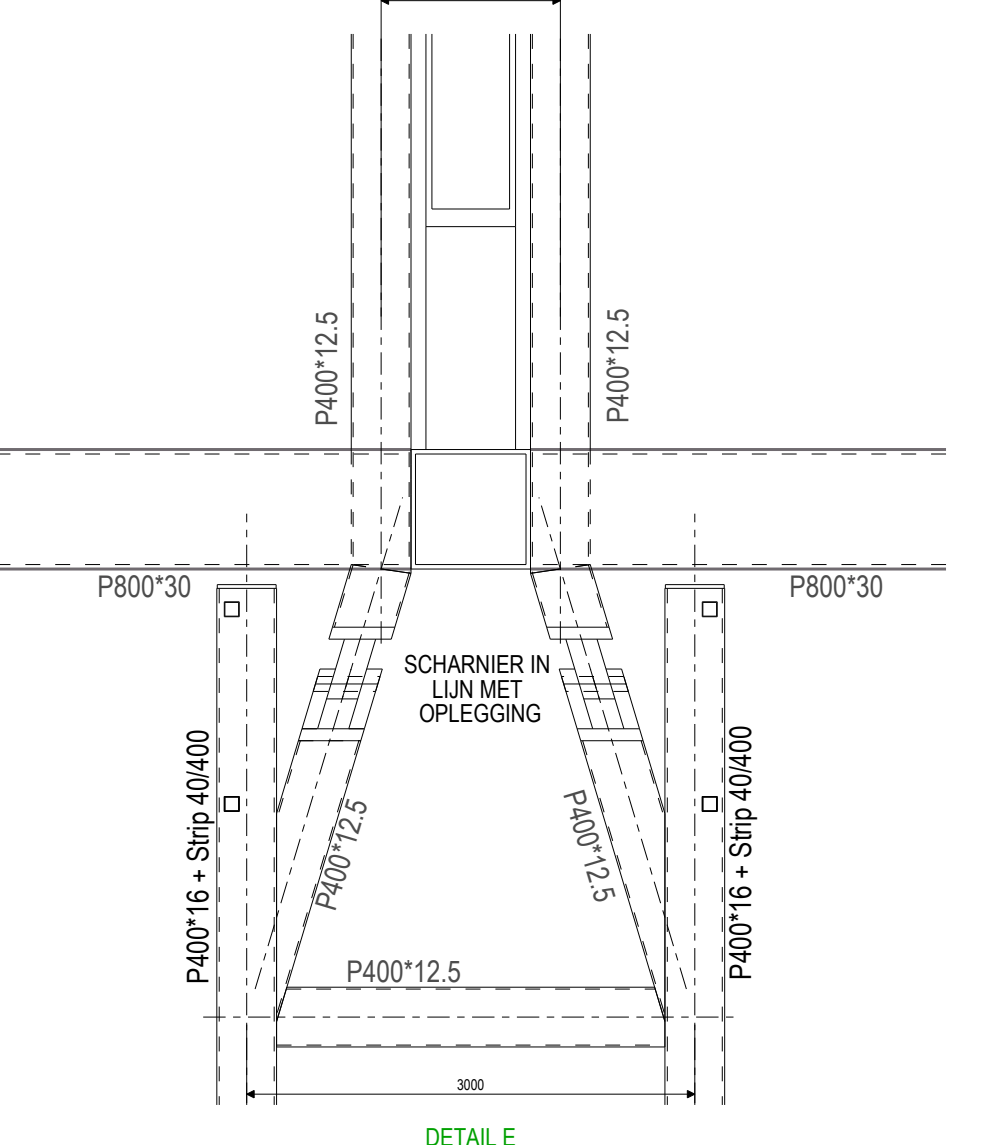

1:50

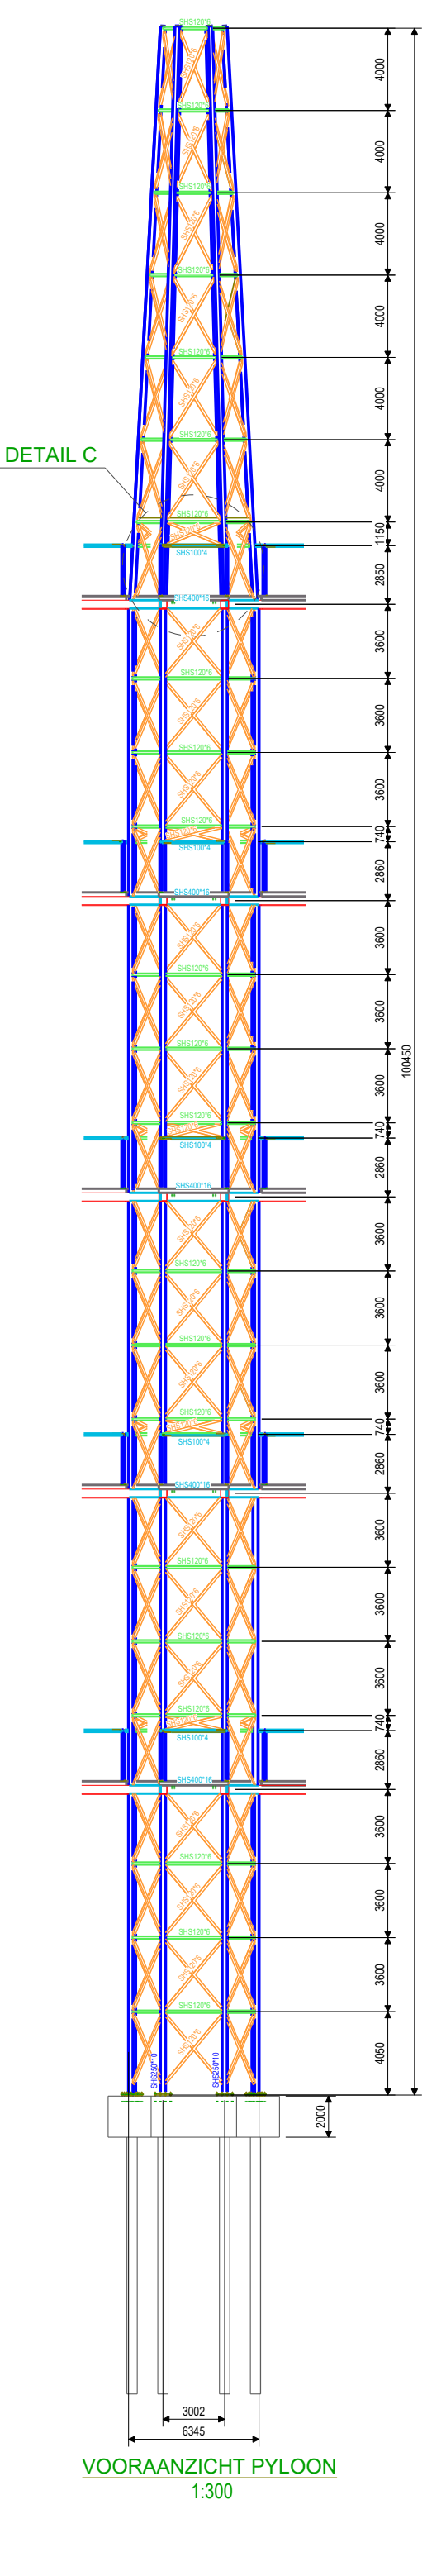

1:300

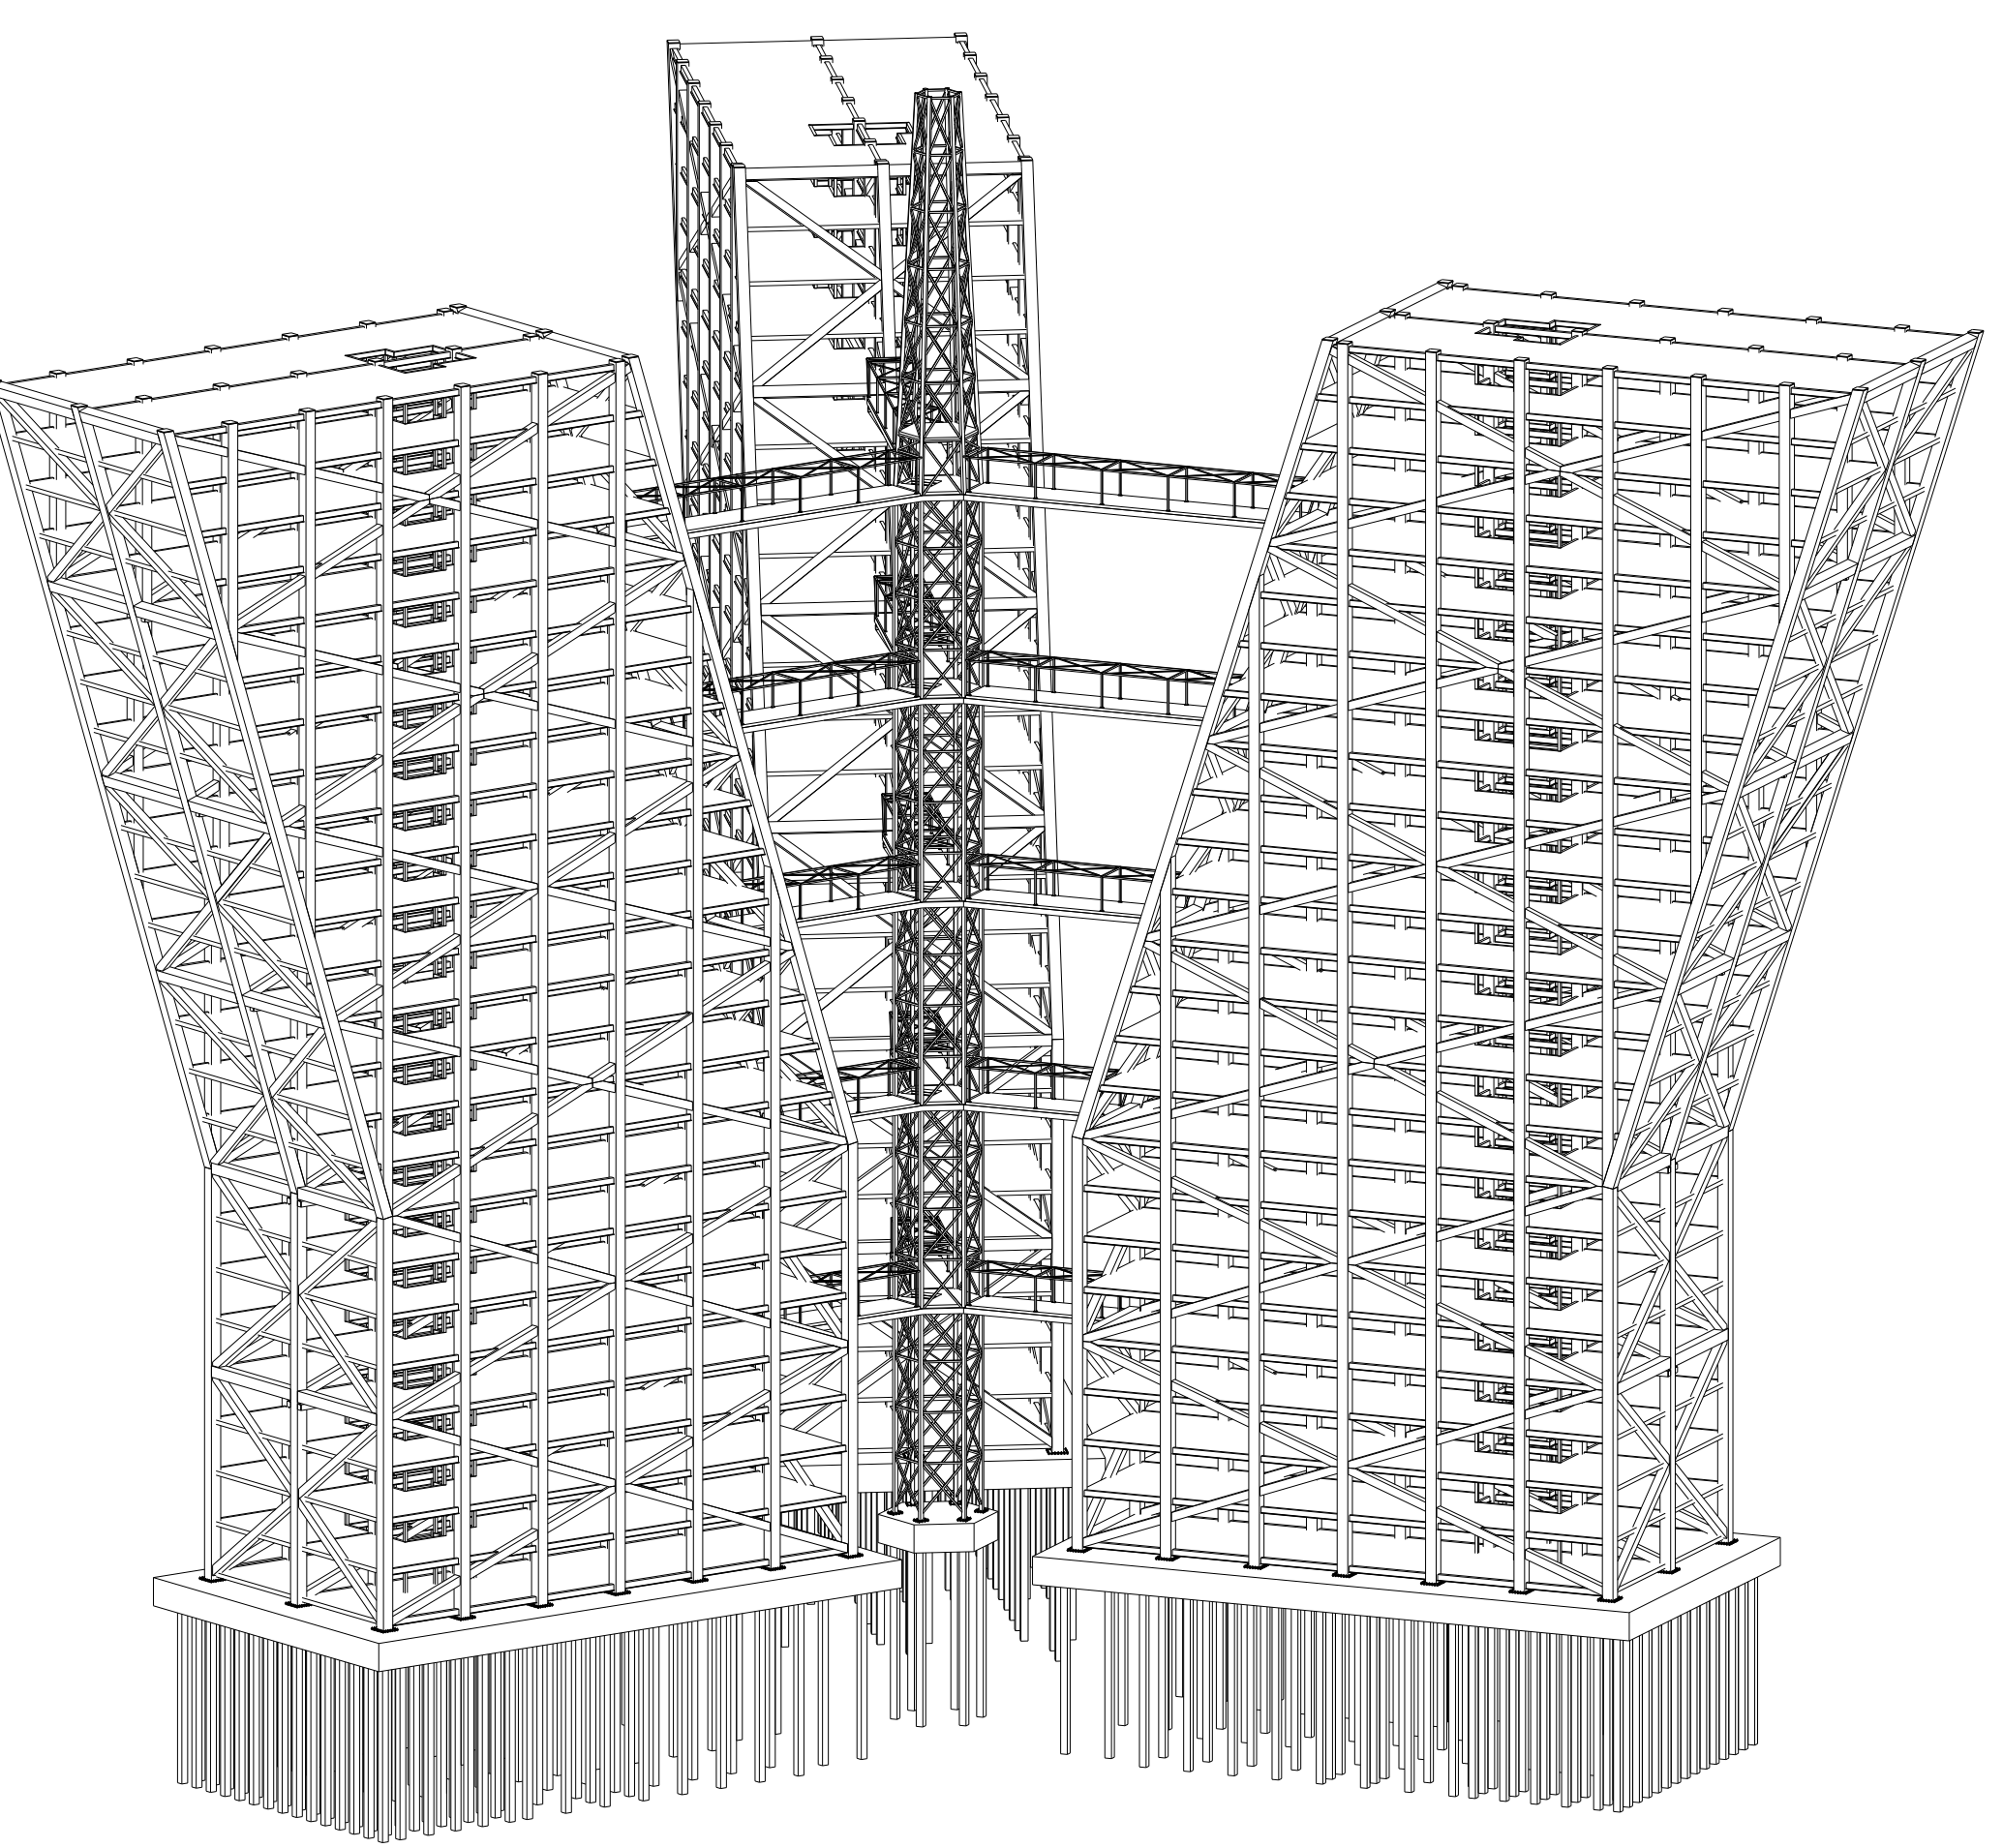

3d

Materialen

Staal:

Beton:

S355 (tenzij anders vermeld)

C30/37 (tenzij anders vermeld)

Hogeschool van Arnhem en Nijmegen

University of Applied Sciences

Ruitenbergleaan 26


6826 CC Arnhem



Hogeschool Arnhem en Nijmegen

Minor Creatief Construeren

Zuid ingenieurs

 



STATUS:	TEKENING				OVERZICHTSTEKENING TILTED TRIPOD			
	PROJECT				Titled Tripod			
	TEKENAAR		B.Niessen		DATUM			
	COURSENUMMER		C13		SCHAAL: 1:50		1:300 1:500	
	COURSENUMMER		01.		SEVEREIS: NMR. 0.			

