
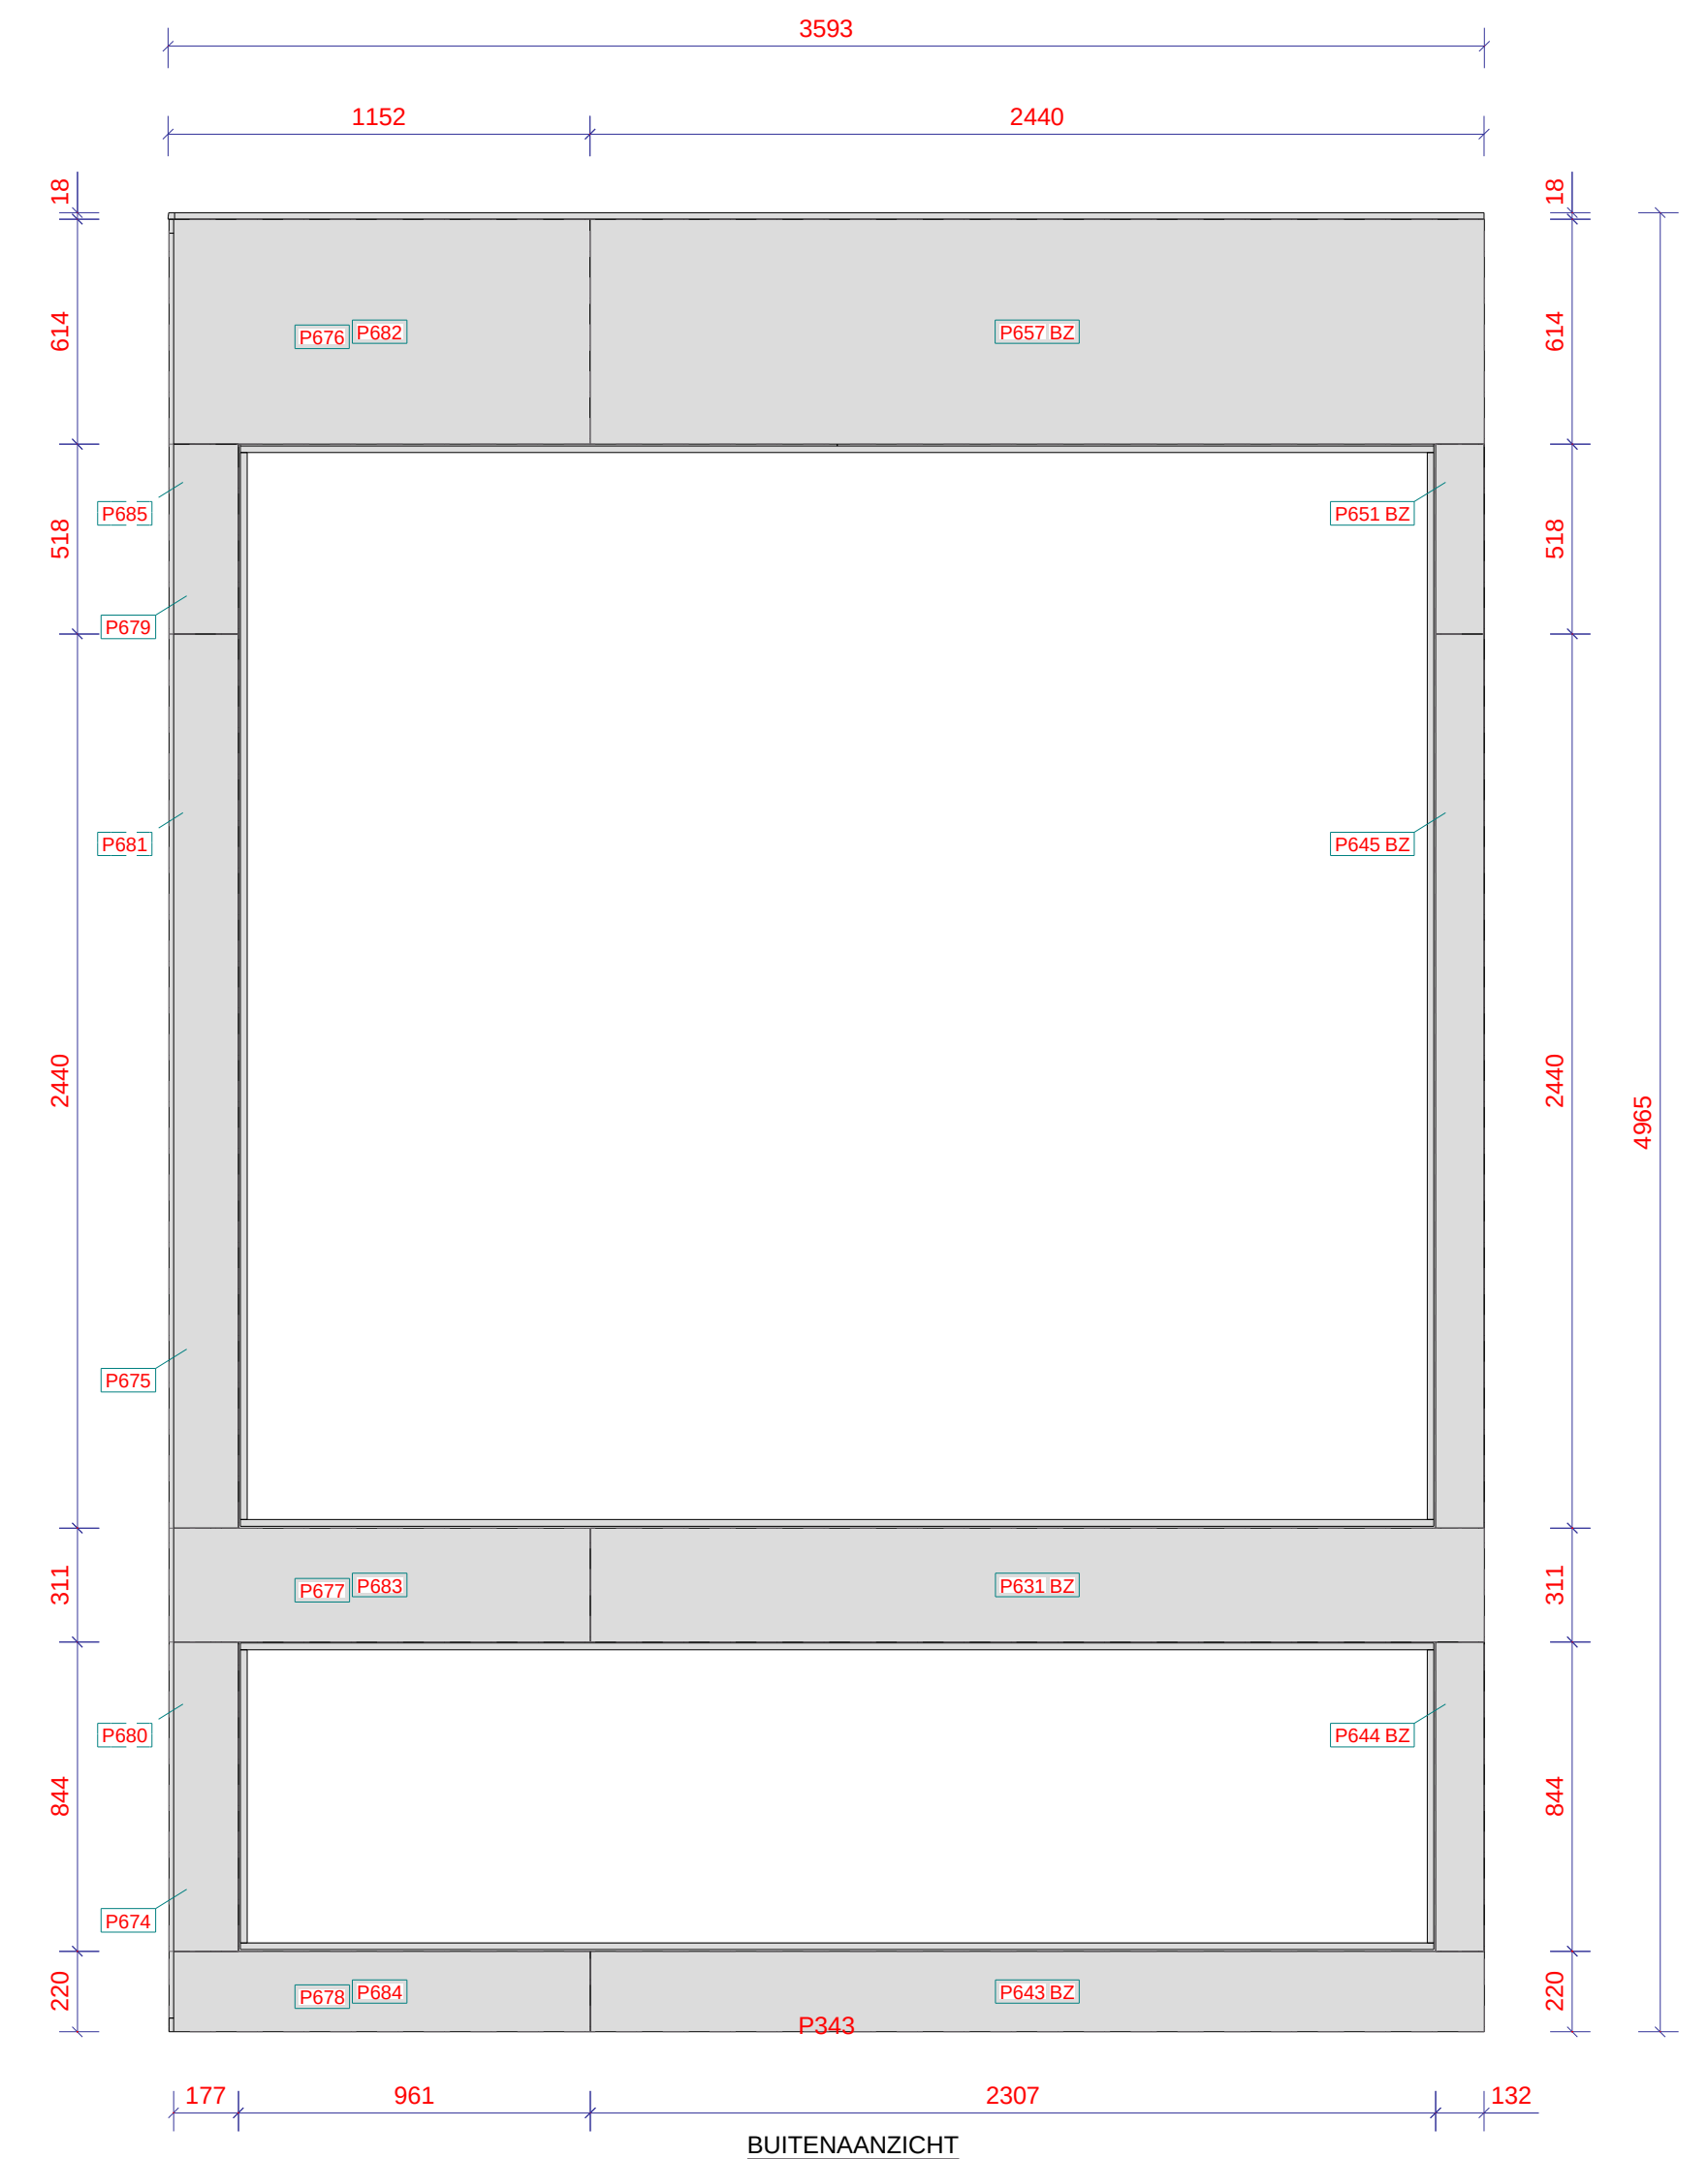
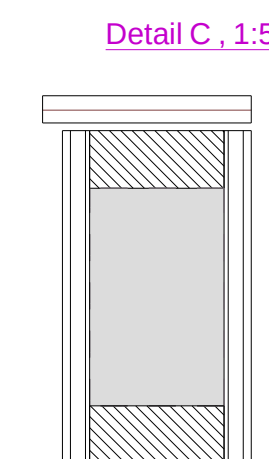
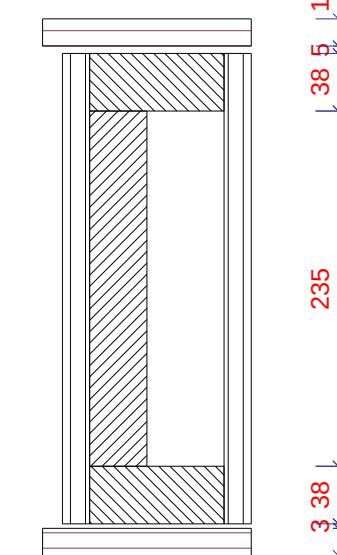
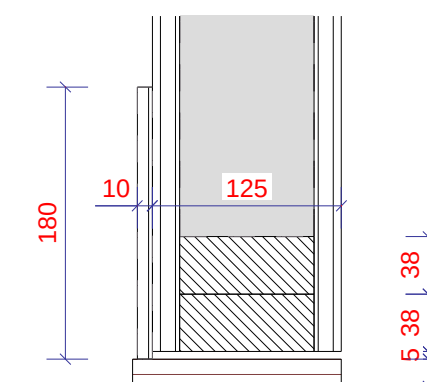
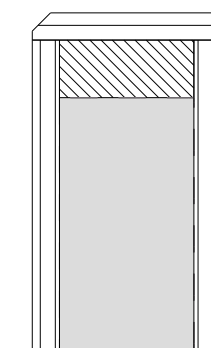


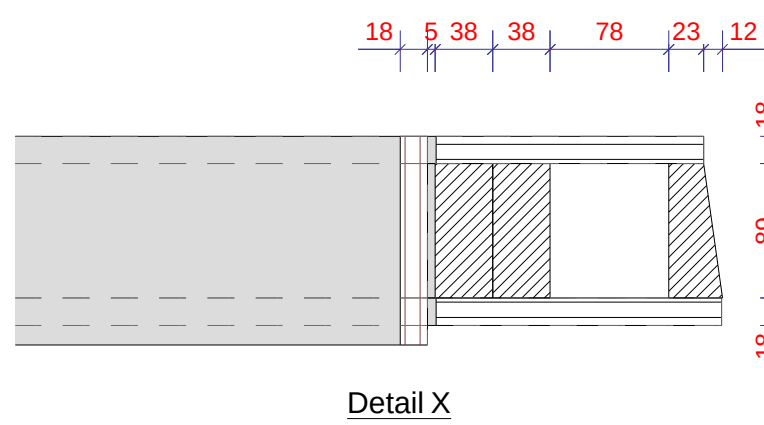


WANDOPBOUW: BI-BU

- UNDERLAYMENT 18mm
- DAMPDICHTE FOLIE
- REGELWERK 38*89
- ISOLATIE 90mm
- UNDERLAYMENT 18 VERLIJMD!!!
- DAMPOPEN FOLIE

(RONDOM 200MM OVERLENGTE!)

Project / Opdrachtgever: UITBREIDING UTOPIA GRONINGEN VOOR VASTGOED	Schaal 1:5	Afmeting 840x594
	Datum 09.08.2016	Tekenaar BM
Projectadres POPULIERENLAAN 1	Project Nr. 16029	
Onderwerp: PRODUCTIETEKENING BUITENWANDEN	Tek. Nr. A [BW.4]	

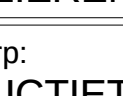 MOEDT b.v. bouwbedrijf	Noorderstraat 372 9611 AV Sappemeer Tel: 0598-394371 Website: www.moedt.nl E-mail: info@moedt.nl
---	--


Bouwend Nederland
 de vereniging van bouw- en bouwbedrijven

