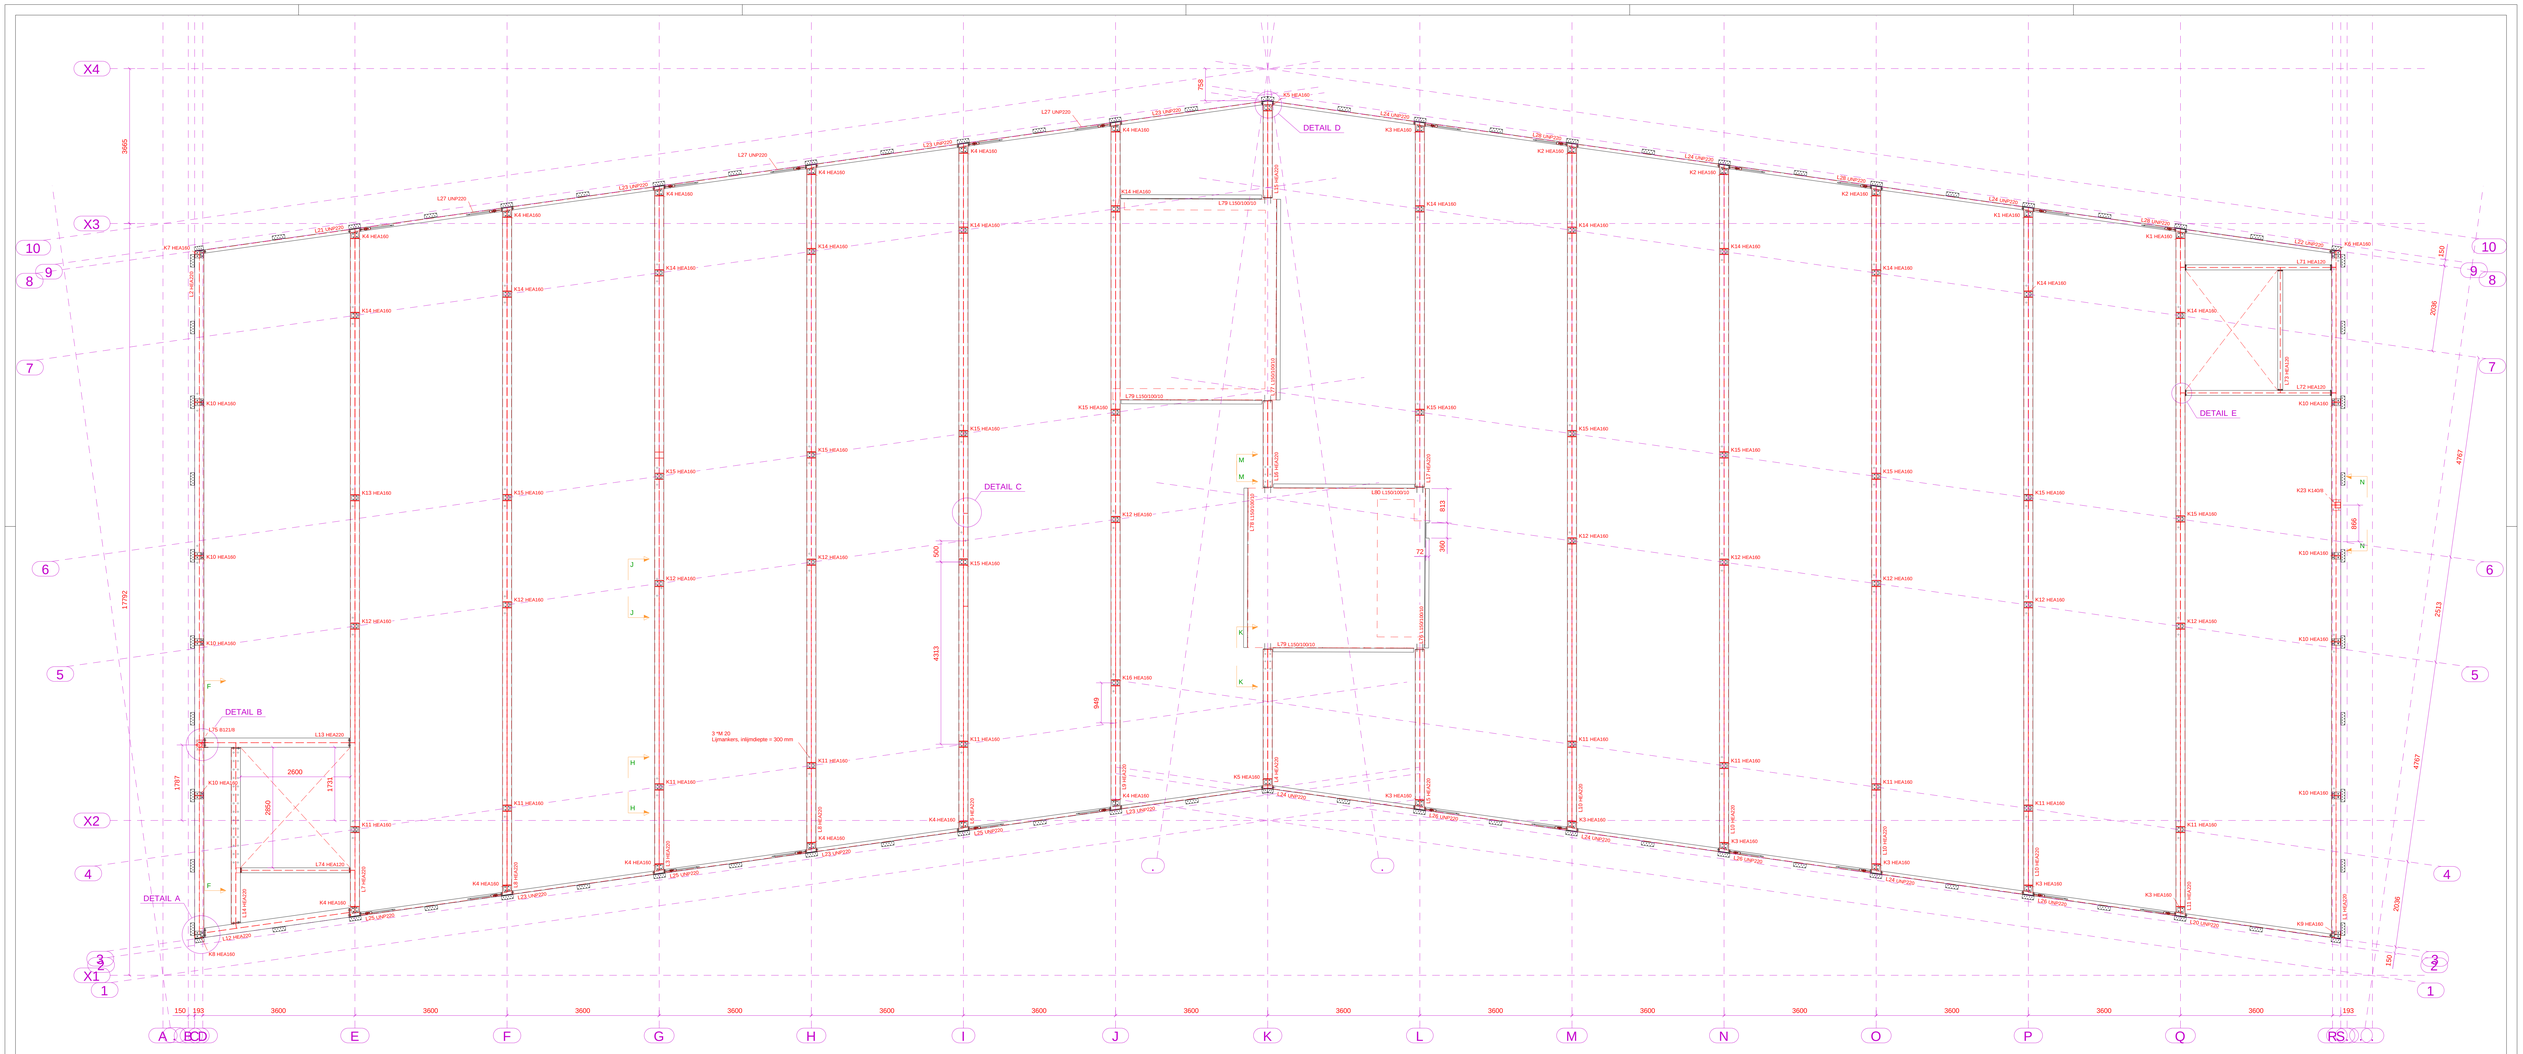


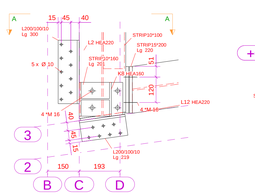
Detail A , 1:10

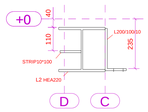
A - A

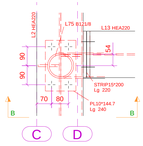
Detail B , 1:10

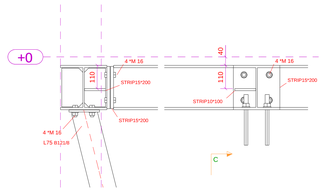
B - B

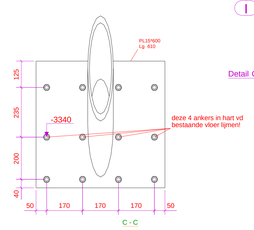

C - C

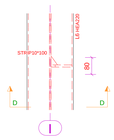
Detail C , 1:10

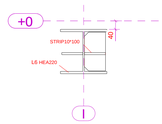
D - D

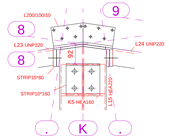
Detail D , 1:10

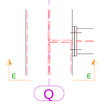
Detail E , 1:10

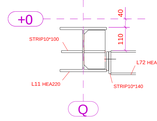
E - E

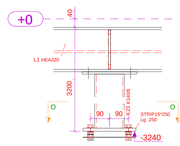
N - N

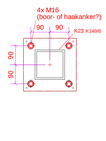

O - O

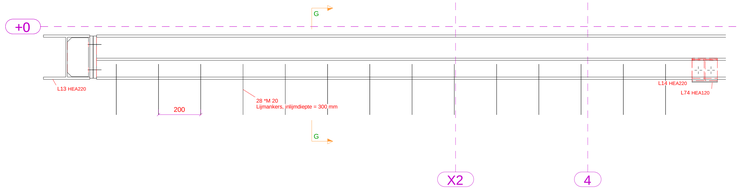
F - F

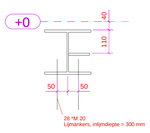
G - G

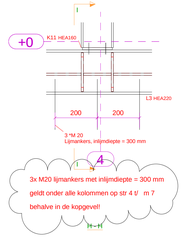

H - H

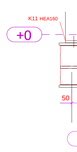
I - I

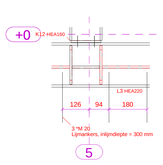
J - J

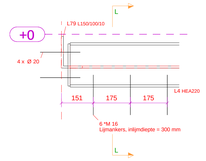
K - K

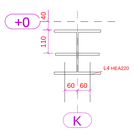
L - L

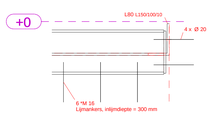
M - M

Voor uitvoering

| Rev. no. | Revisie omschrijving | Revisie datum |
|---|---|---|
| 3 | Schuine kolom aangepast | 05.09.2016 |
| 2 | Voor uitvoering | 02.09.2016 |
| 1 | Ter goedkeuring | 01.09.2016 |

Opdrachtgever: Bb Moedt te Sappermeer

Bouwadres: Groningen

Werk: Verbouwing Utopia te Groningen

Onderwerp: Bovenaanzicht 10e verdieping

Conservering: Zie omschrijving G1 — tenzij anders vermeld

| getekend | datum |
|---|---|
| J.H. Prins | 29-8-2016 |
| formaat | Schaal |
| 1189x841 | 1:10 |

Amerikaanse projectie

Pluim Las- en constructiebedrijf
Sluiskade 1/B
9601 LA Hoogezand
Tel. 0598 - 395 216
info@henkpluim.nl
www.henkpluim.nl

Project nr.: 216 28 PL

MATERIAALKWAL.: S235JR — tenzij anders vermeld
LASSEN A= 0,5t , min. 4mm — tenzij anders vermeld
BOUTKWALITEIT 8.8 , ANKERKWALITEIT 4.6, — tenzij anders vermeld

tekening nr.: G [2] — rev.: 3

Prins Tekentechniek
STAALBOUWKUNDIG TEKENBURO
Molenkanaal 15, 9351 SH Leek
Tel. 06 - 8126 7807
www.prinstekentechniek.nl
info@prinstekentechniek.nl

Tekla Structures model: 216 28 PL Utopia te Groningen — geplot op 05.09.2016