




KONSTRUKCJA TRZONY I KONSTRUKCJA DACHU
1:50

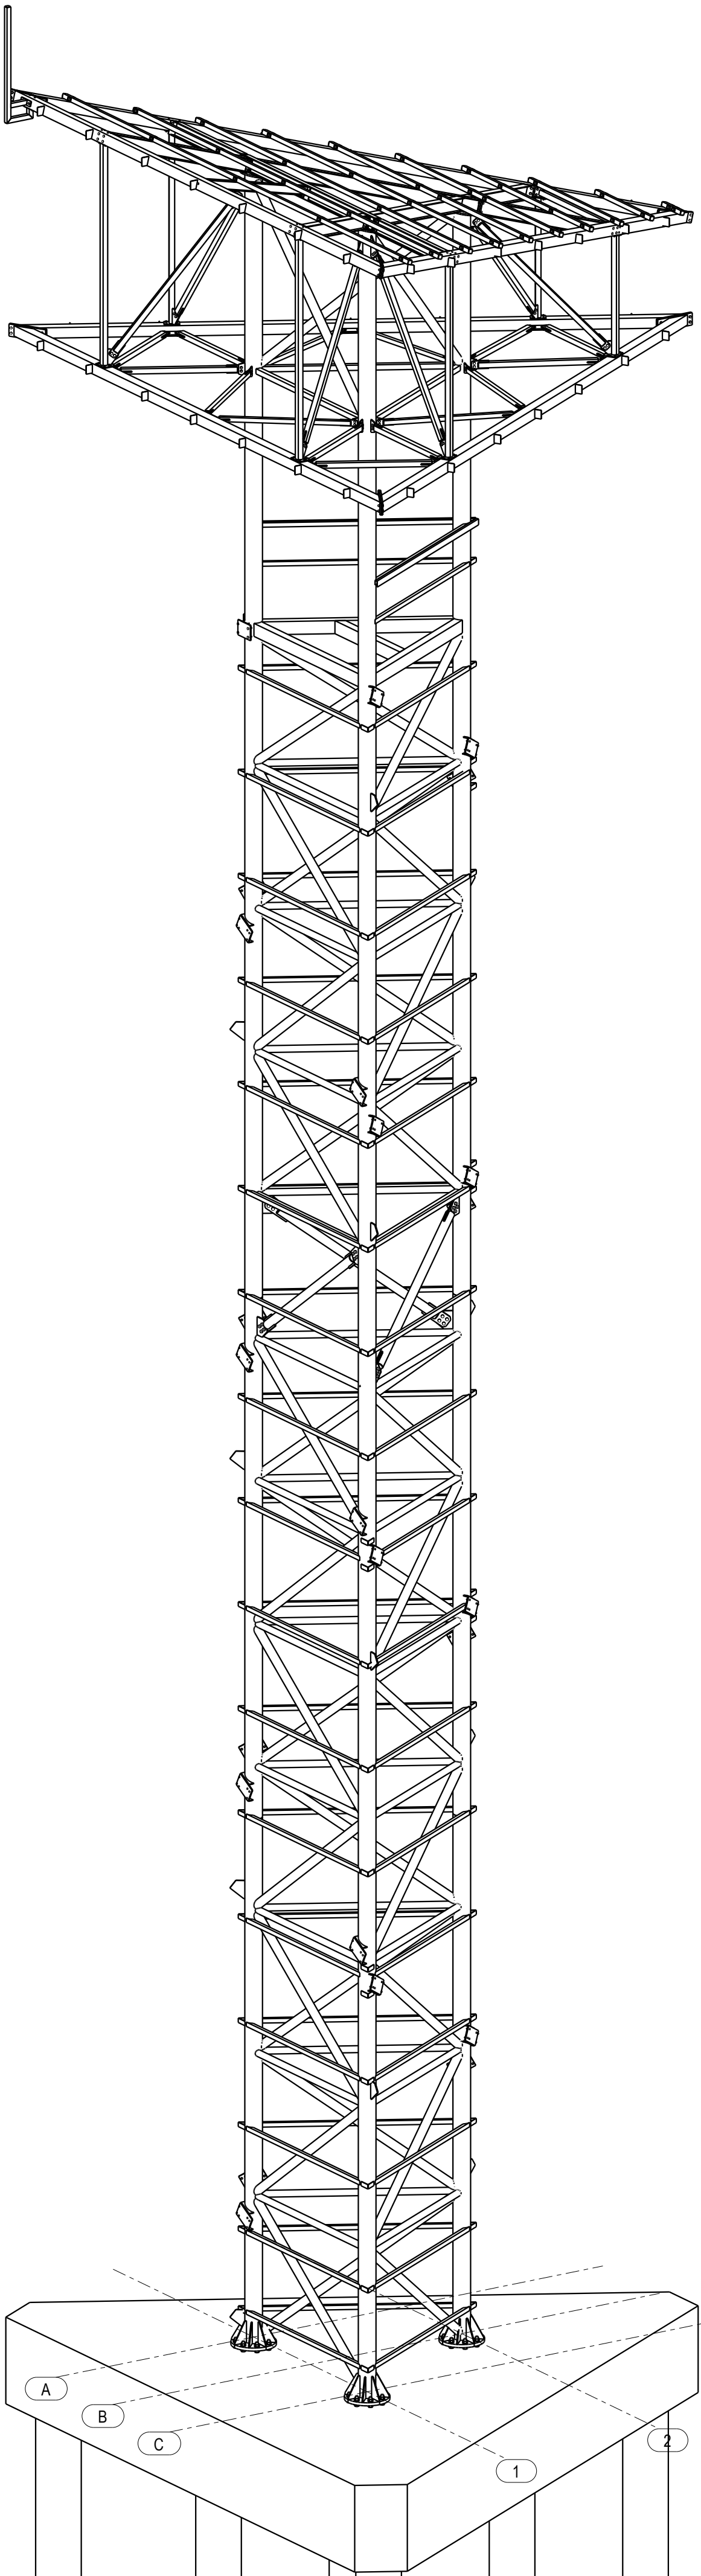


KONSTRUKCJA OBUDOWY
1:50

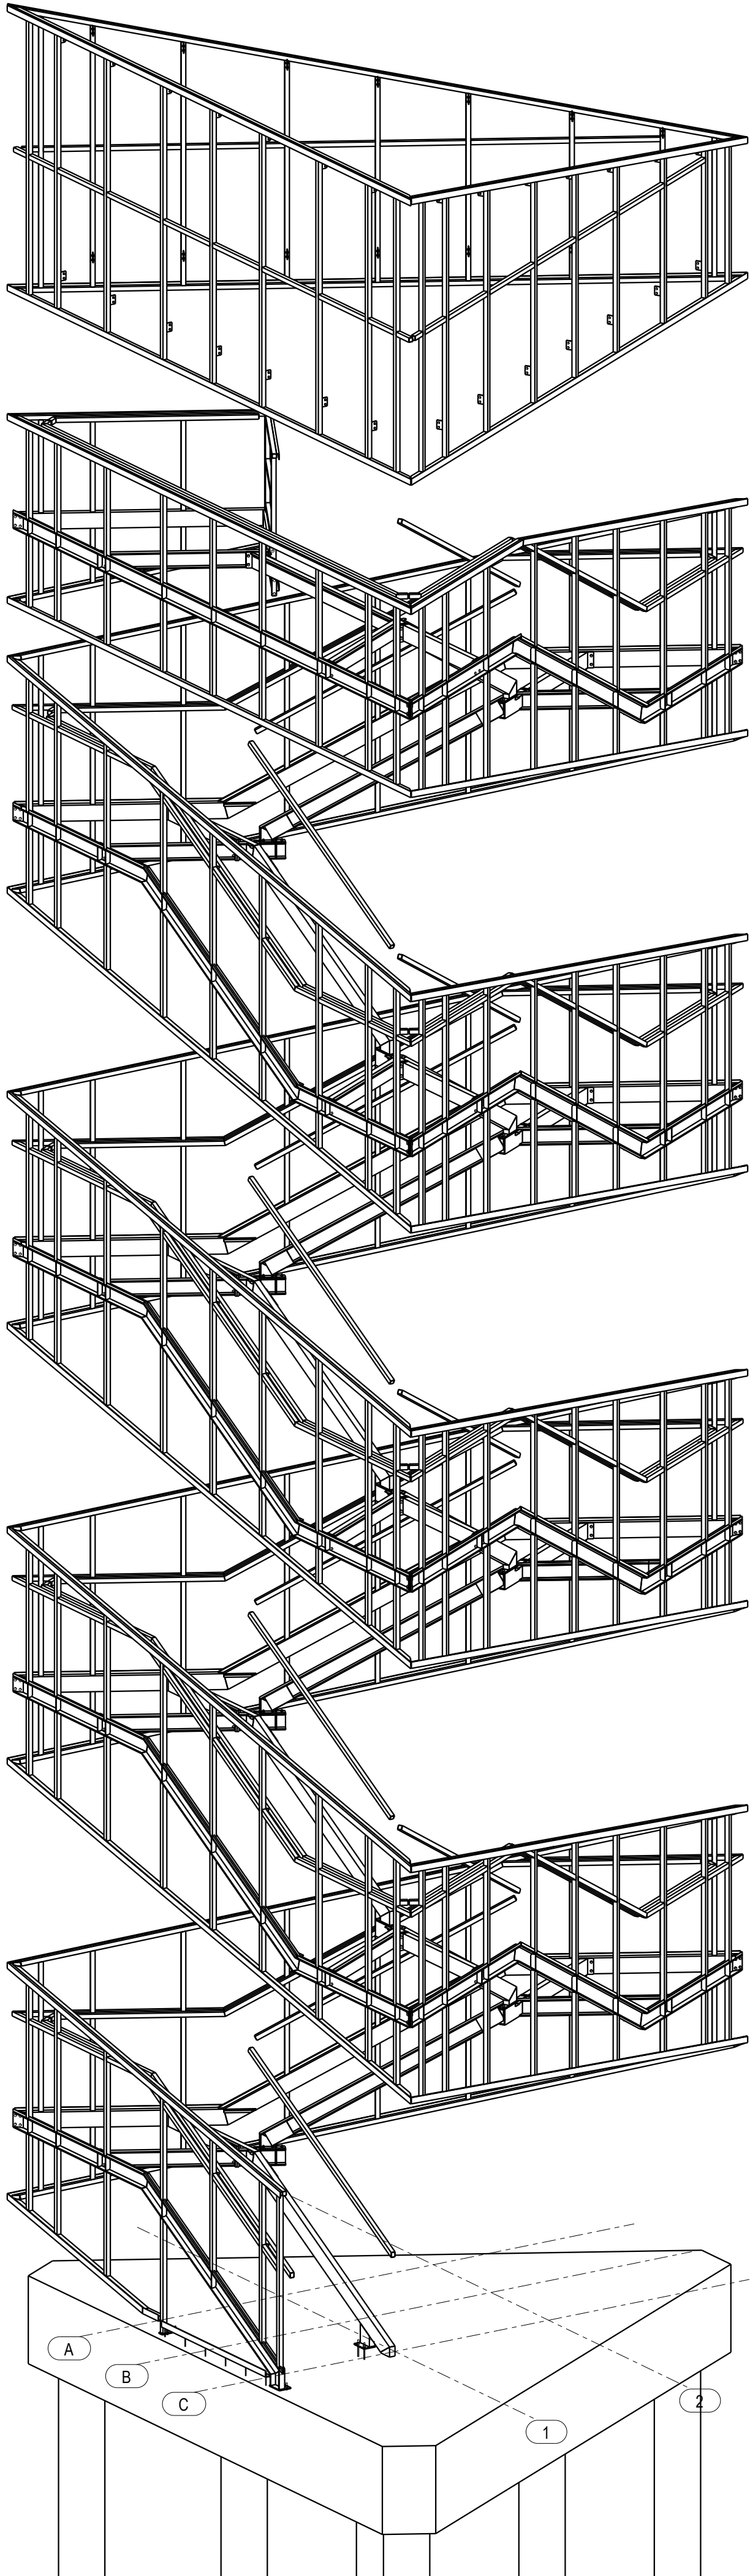


KRATY BLACHY POMOSTOWE, STOPNIE
1:50

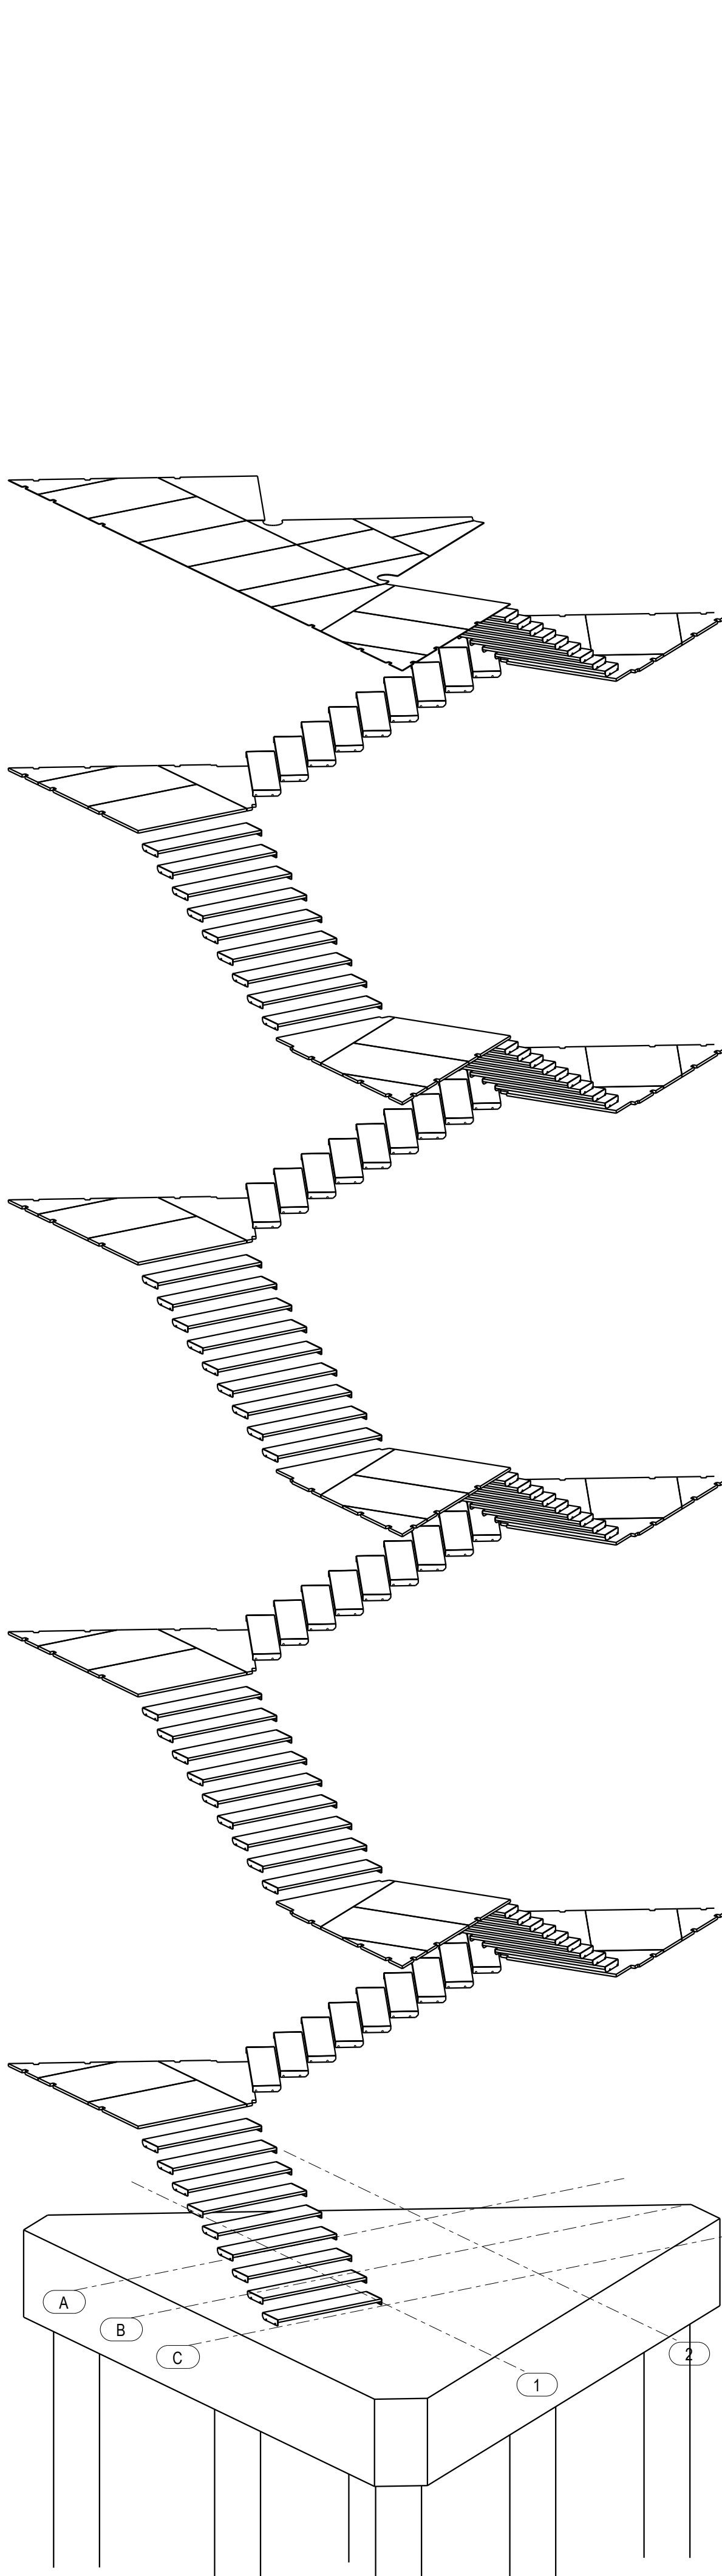


DESKI OBUDOWY KONSTRUKCJI
1:50

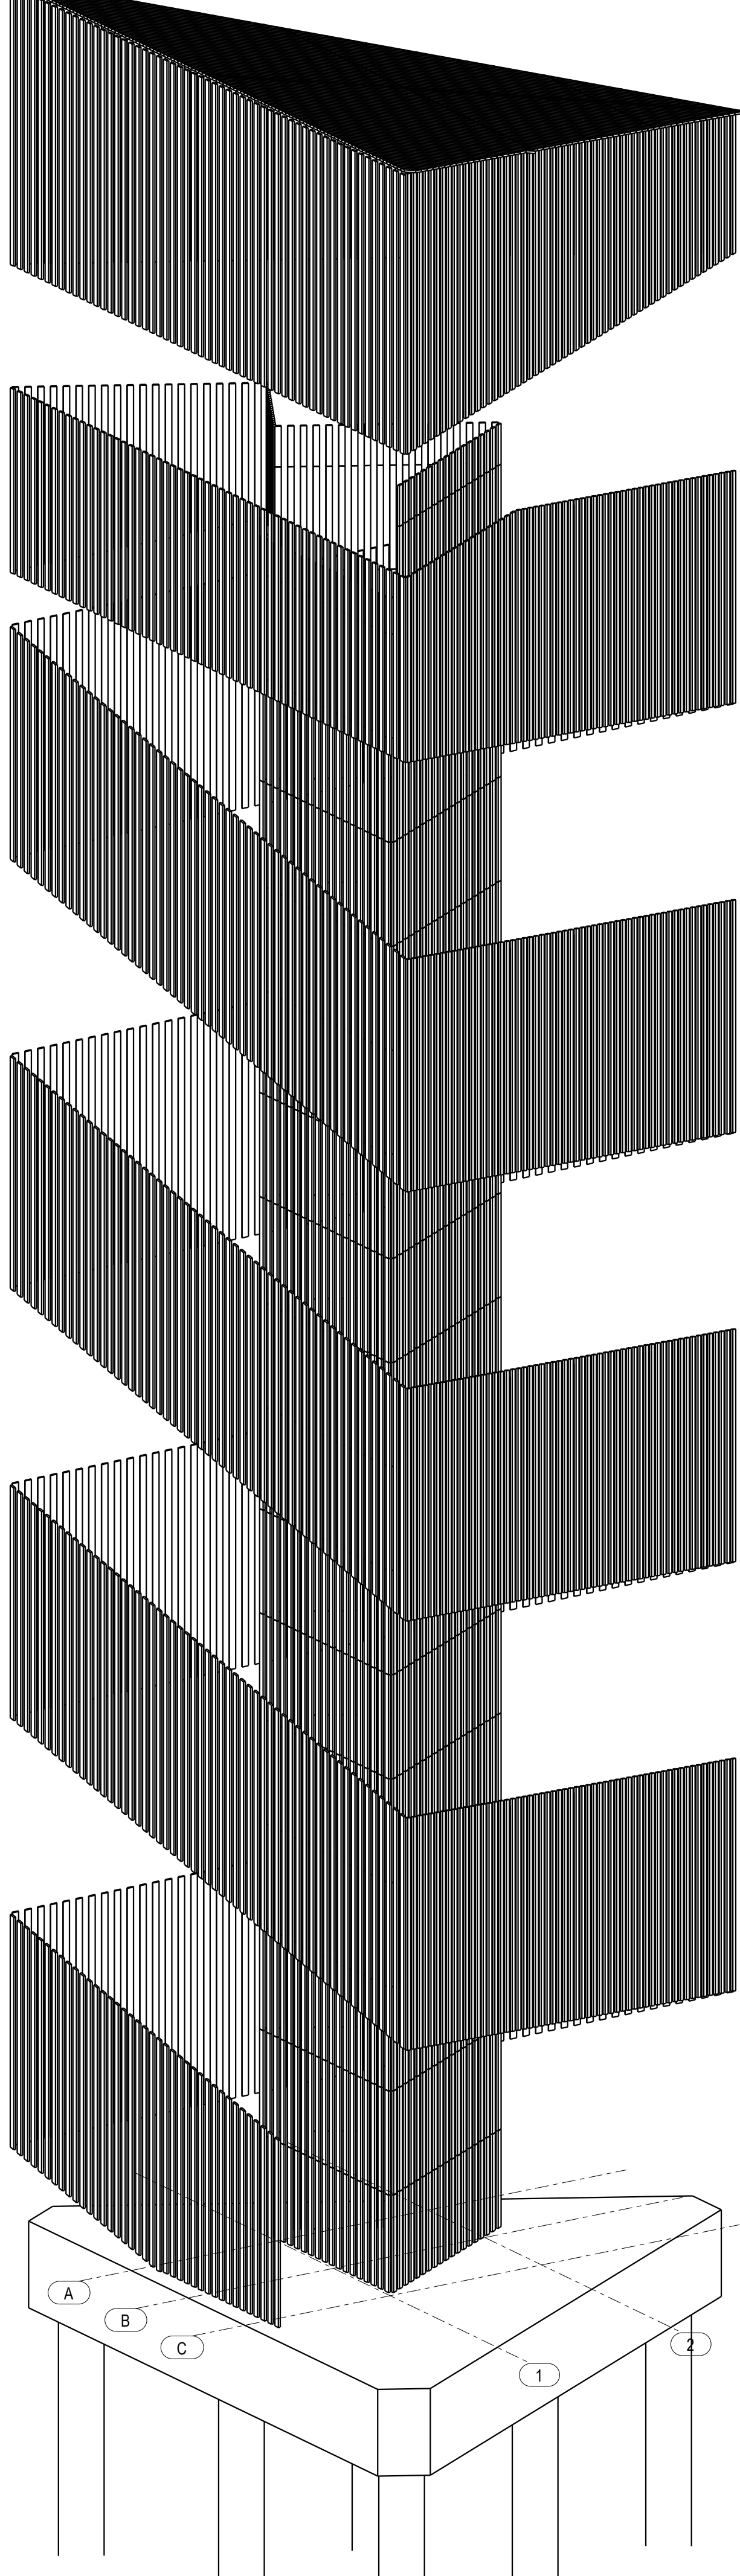

CAŁOSC KONSTRUKCJI
1:50

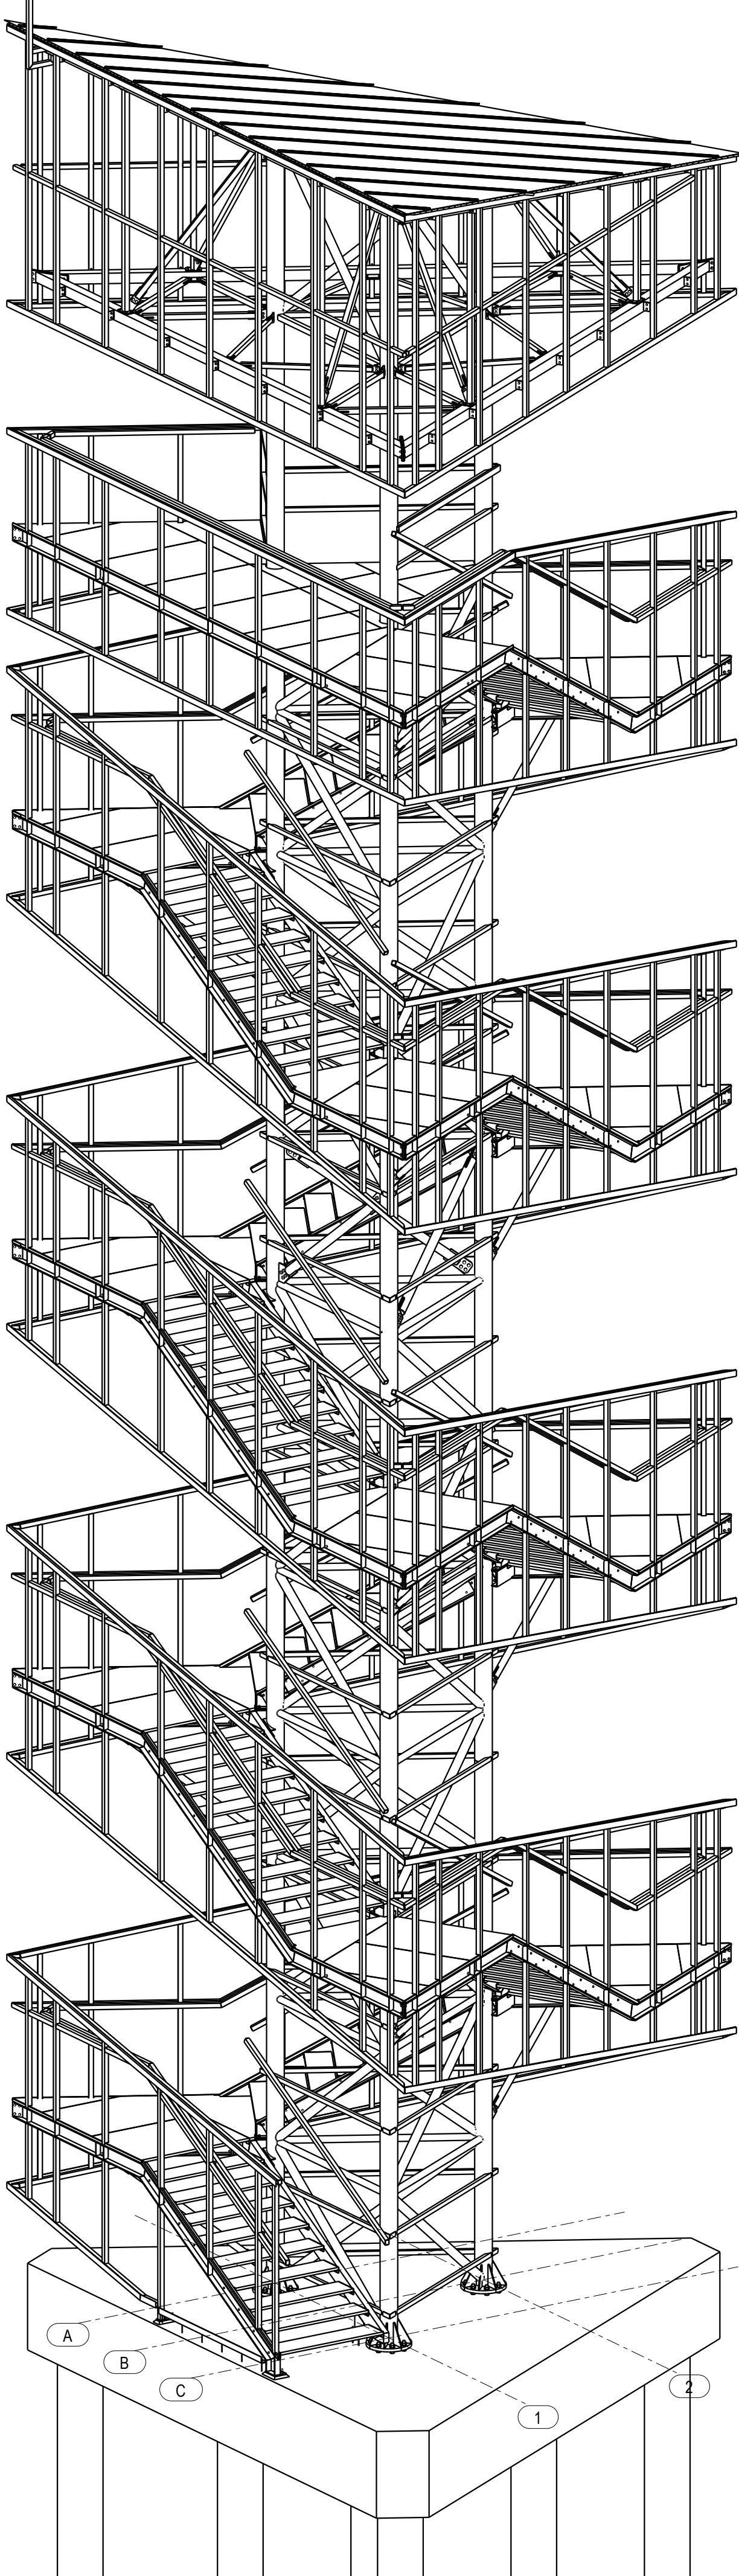

CAŁOSC KONSTRUKCJI Z OBUDOWĄ
1:50

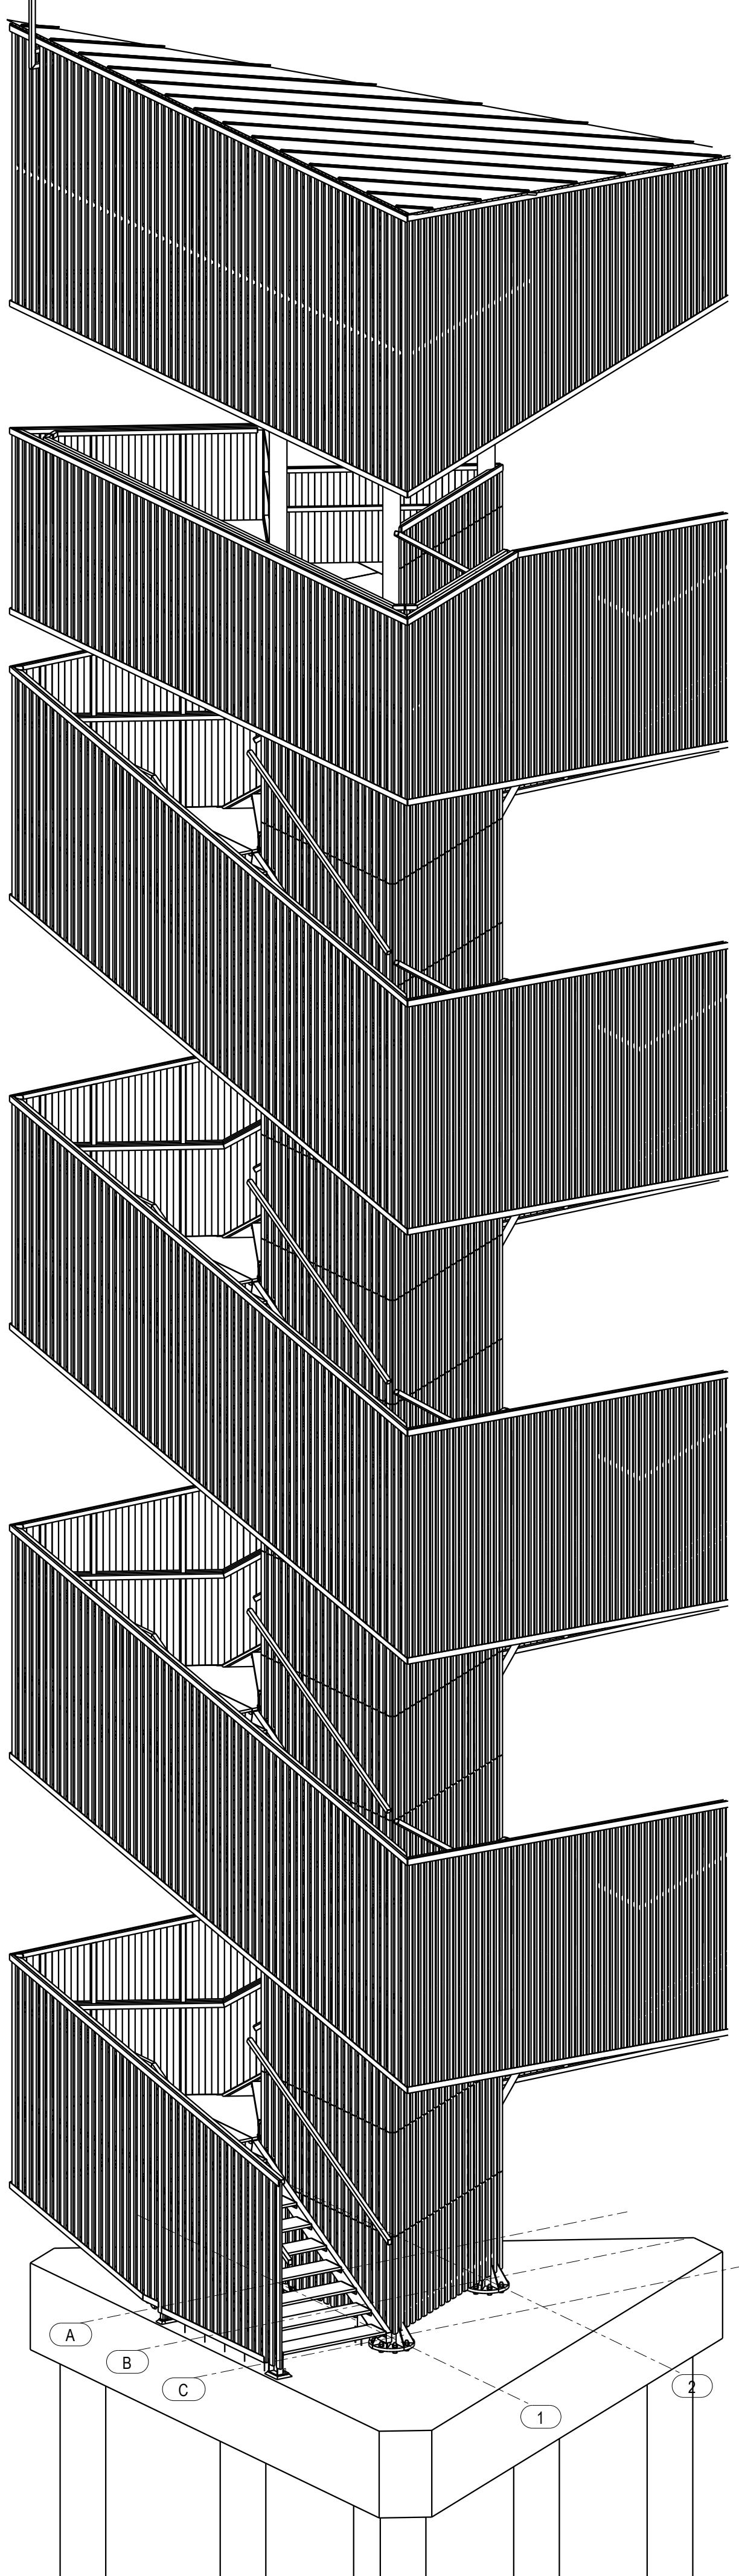

UWAGI:
Montaż należy przeprowadzić zgodnie z PN-EN 1090-2
– tolerancje montażu (11.2.3) klasa wykonania konstrukcji: EXC2
?Kotwienie konstrukcji stalowej do fundamentów
realizować jako warowane z możliwością rektyfikacji
wg detali rysunkowych
Konstrukcję stalową wykonać jako skracaną na montażu
Elementy skracać śrubami klasy 8.8 DIN 931/933 z
nakrętką DIN985 i podkładką DIN125
Dla śrub elementów podzędnych można
użyć nakrętek DIN934
Moment dokręcania około 50%
momentu sprężenia wg PN-EN 1993-1-8:2006
Montaż konstrukcji należy prowadzić
przez uprawnioną osobę, zgodnie
z zasadami sztuki budowlanej i przepisami BHP,
pamiętając o zapewnieniu stateczności
konstrukcji w każdej fazie montażu

Tytuł Revizja Opis zmiany Data wydruku			
 TOYADESIGN 10741 000204 Toruń, Składowa, ul. M. Rejzki 195, 80-038 Toruń tel. 51 661 80 10, biuro@toyadesign.com.pl, www.toyadesign.com.pl			
 studio k3 ul. 15 Stycznia 15, 60-104 Poznań			
INWESTOR / ZLECENIODAWCA: Zarząd Zielona Miśka ul. Strzegomska 3 60-104 Poznań			
ADRES INWESTYCJI: Poznań, Rejon ulicy Mielniczyńskiej ul. 15 Stycznia 15, 60-104 Poznań			
NAZWA PROJEKTU: BUDOWA WIEŻY WIDOKOWEJ NA POZNANSKICH SZACHTACH			
TYTUŁ RYSUNKU: Rysunek złożeniowy konstrukcji Aksonometrie			
PROJEKTANT: mgr inż. Jakub Fellmann mgr inż. Maciej Maczyk	WERYFIKOWAŁ: mgr inż. Maciej Maczyk	WYKONAŁ: mgr inż. Maciej Maczyk	DATA: 2016-12
SPRAWDZAJĄCY: mgr inż. Michał Gozdziński	WERYFIKOWAŁ: mgr inż. Maciej Maczyk	WYKONAŁ: mgr inż. Maciej Maczyk	DATA: 2016-12
BRANŻA: konstrukcja	SKALA: 1:50	NR RYS. PW-K-11	DATA: 2016-12