
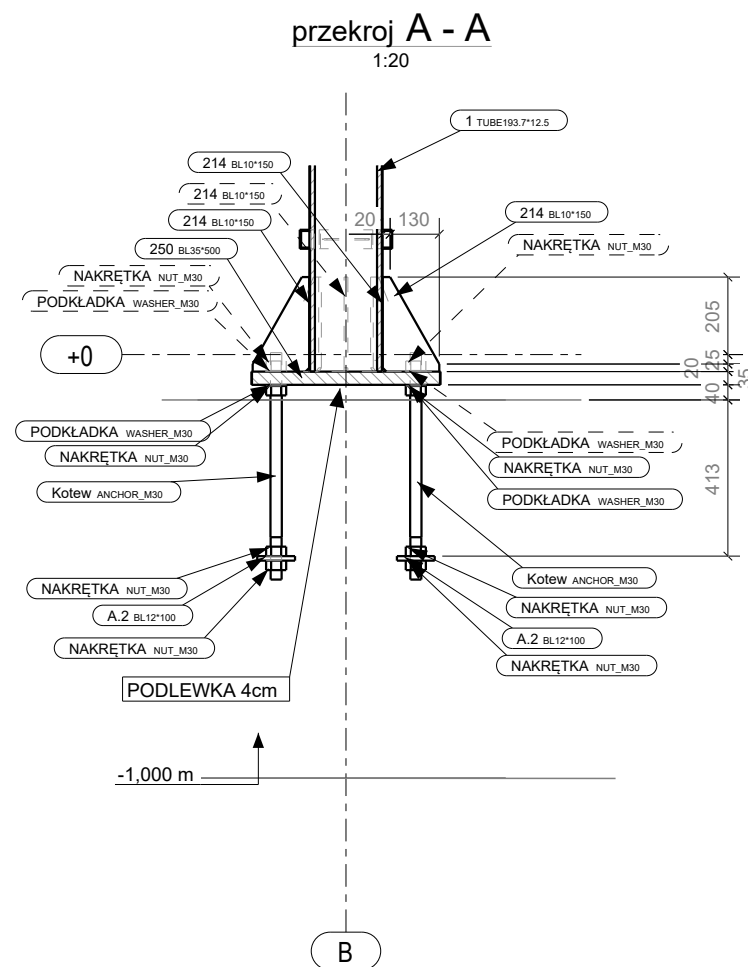
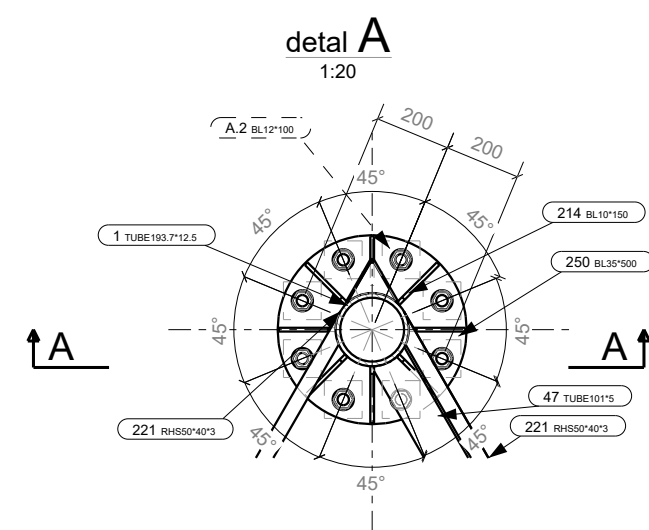


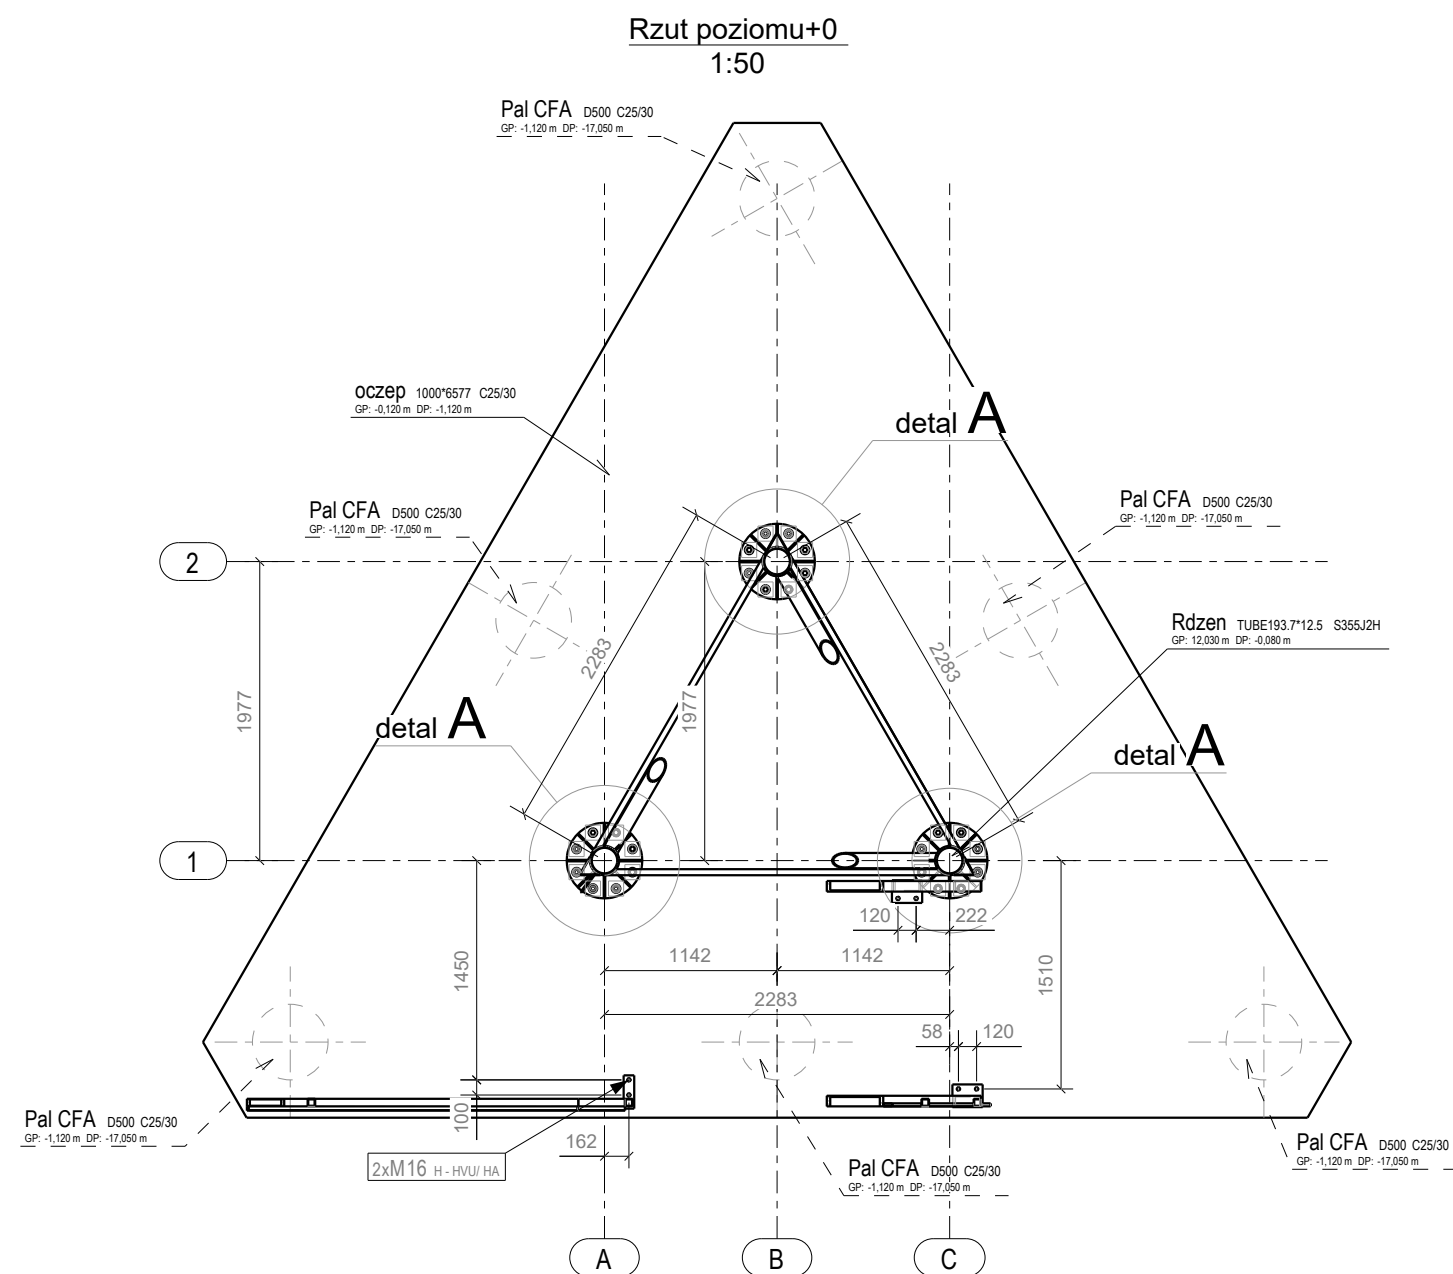

Nr	Revizja	Opis rewizji	Data rewizji
 TOYA DESIGN TOYA DESIGN Tomasz Wojtkowiak, ul. M. Kasprzaka 19/6, 60-236 Poznań, tel./fax: 61 847 85 12, biuro@toya-design.com.pl, www.toya-design.com.pl			
 studio k3 studio k3 Fellman Matejko Miszczuk sp.j. ul. Składowa, Poznań www.studio-k3.com			
INWESTOR / ZLECENIODAWCA: Zarząd Zieleni Miejskiej ul. Strzegomska 3 60-194 Poznań			
ADRES INWESTYCJI: Poznań, Rejon ulicy Mieleśzyńskiej dz. 1/5 (cz.) ark.22, obr. Junikowo, dz. 7 (cz.) ark. 20, obr.			
NAZWA PROJEKTU: BUDOWA WIEŻY WIDOKOWEJ NA POZNANSKICH SZACHTACH			
TYTUŁ RYSUNKU: Rysunek kotwienia konstrukcji Rzut kotwienia, detal kotwienia			
PROJEKTANCI: mgr inż. Jakub Fellmann mgr inż. Maciej Miszczuk		NR UPR.: WKP/0263/POOK/09	PODPIS:
SPRAWDZAJACY: mgr inż. Michał Gozdziwski		WKP/0047/POOK/10	
BRANZA: konstrukcja		DATA: 2016-12	NR REVIZJI:
STADIUM: PROJEKT WYKONACZNY		SKALA: 1:20 1:50	NR RYS. PW-K-04