



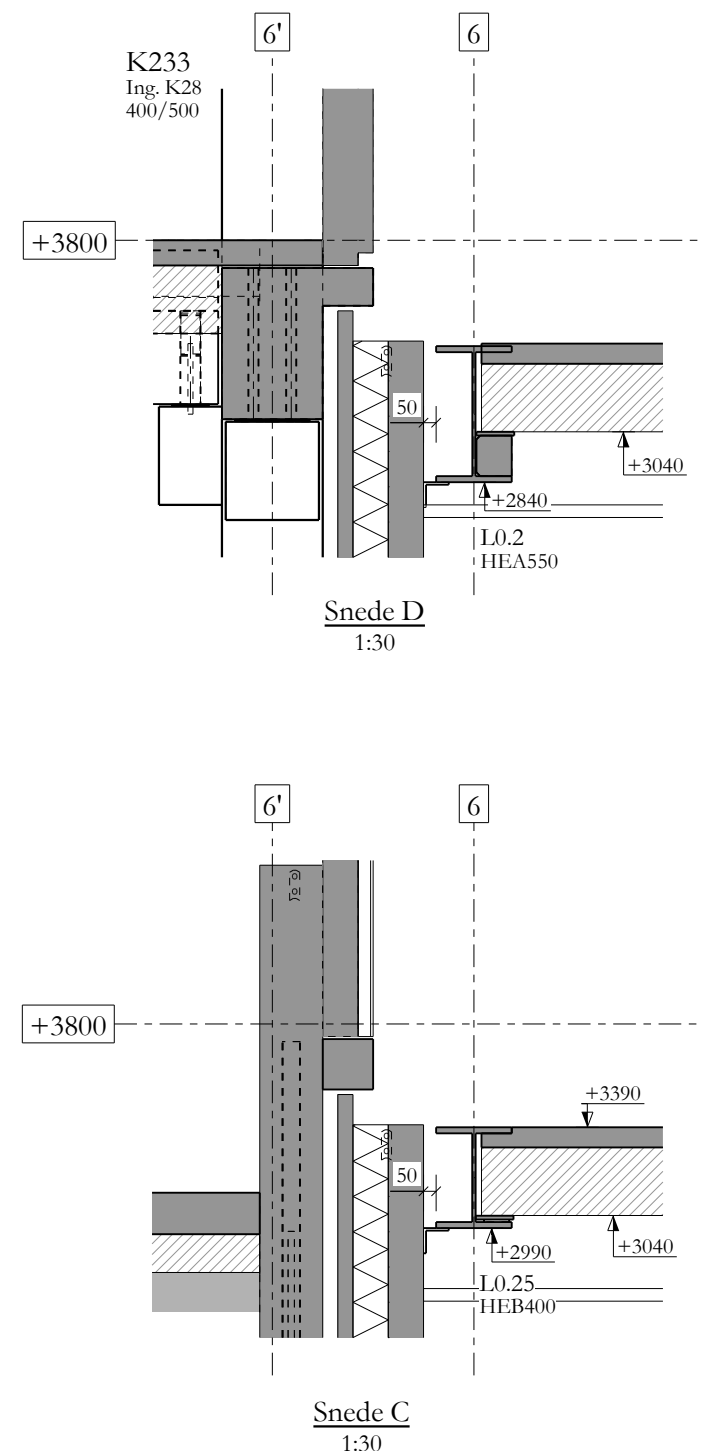


AS 6
1:75

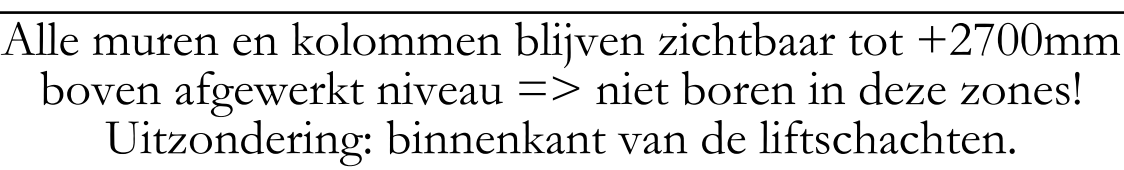

Balken dienen aan uiteindes
geschoord te worden

index	datum	omschrijving
A	16/08/17	Update
B	16/11/17	Update zone as D → A / 6 → 12

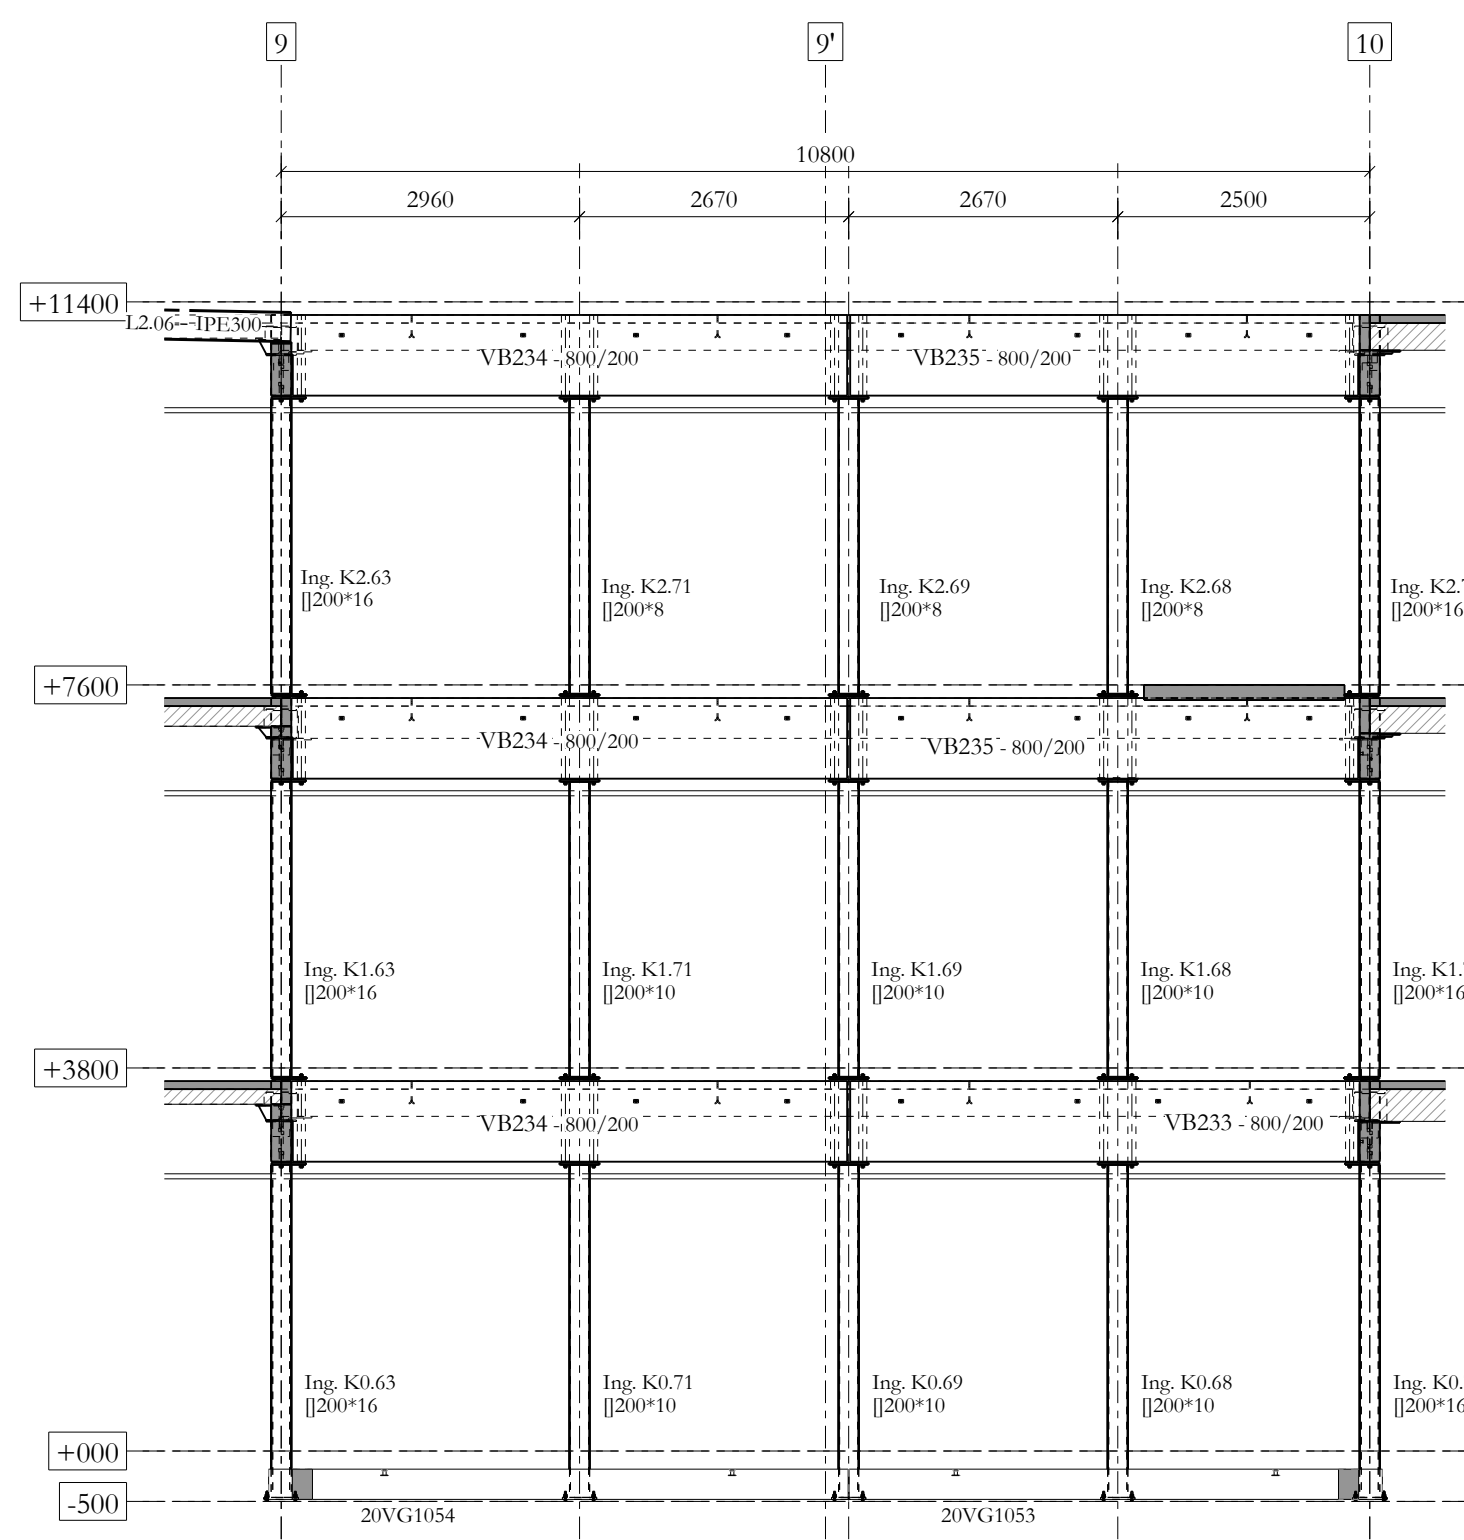

AS L. PATIC

ASH - PATIC
1:75

STADSBADER

INFRA

BOUW

MILIEU

PZ VLAS KORTRIJK

Bouw, renovatie en onderhoud van een nieuw politiekantoor

Bouwheer
Maitre d'ouvrage

Politiezone Vlas

Worf
Chantier

Minister De Taeytoun
8500 KORTRIJK

Architect - studiobureau
Architecte - bureau d'étude

ARCHITECTEN- EN INGENIEURSBUREAU DHONDT BV BVBA
Kortrijksesteenweg 65, 8500 Kortrijk
GOEDEFROO-GOEDEFROO ARCHITECTEN BVBA
Oudekerkestraat 25, 8710 Willebroek
ISTEMA NV
Voorbuitenlaan 332, 9000 Gand

Algemene Plannen

ASSEN 6- 8- 11- L

voor afkopen / pour achat

IN	OUT
00	00
	07:12:17

N° Plan	S-201
INDIC	B 16/11/17
Datede Plan	09/05/17
Schede Eénheid	
N° Dossier	SF16-0250-BO
Dossier	PZ VLAS KORTRIJK

N.V. STADSBADER S.A.
Kantelmannen 1, B-8530 Harelbeke
T +32 52 50 20 66
info@stadsbader.com - www.stadsbader.com

STADSBADER
STUDIOPOLITIE

Gedrukt
Proefexemplaar

XY2