KONSTRUKCJA STALOWA DACHU – CZĘŚĆ A

1:50

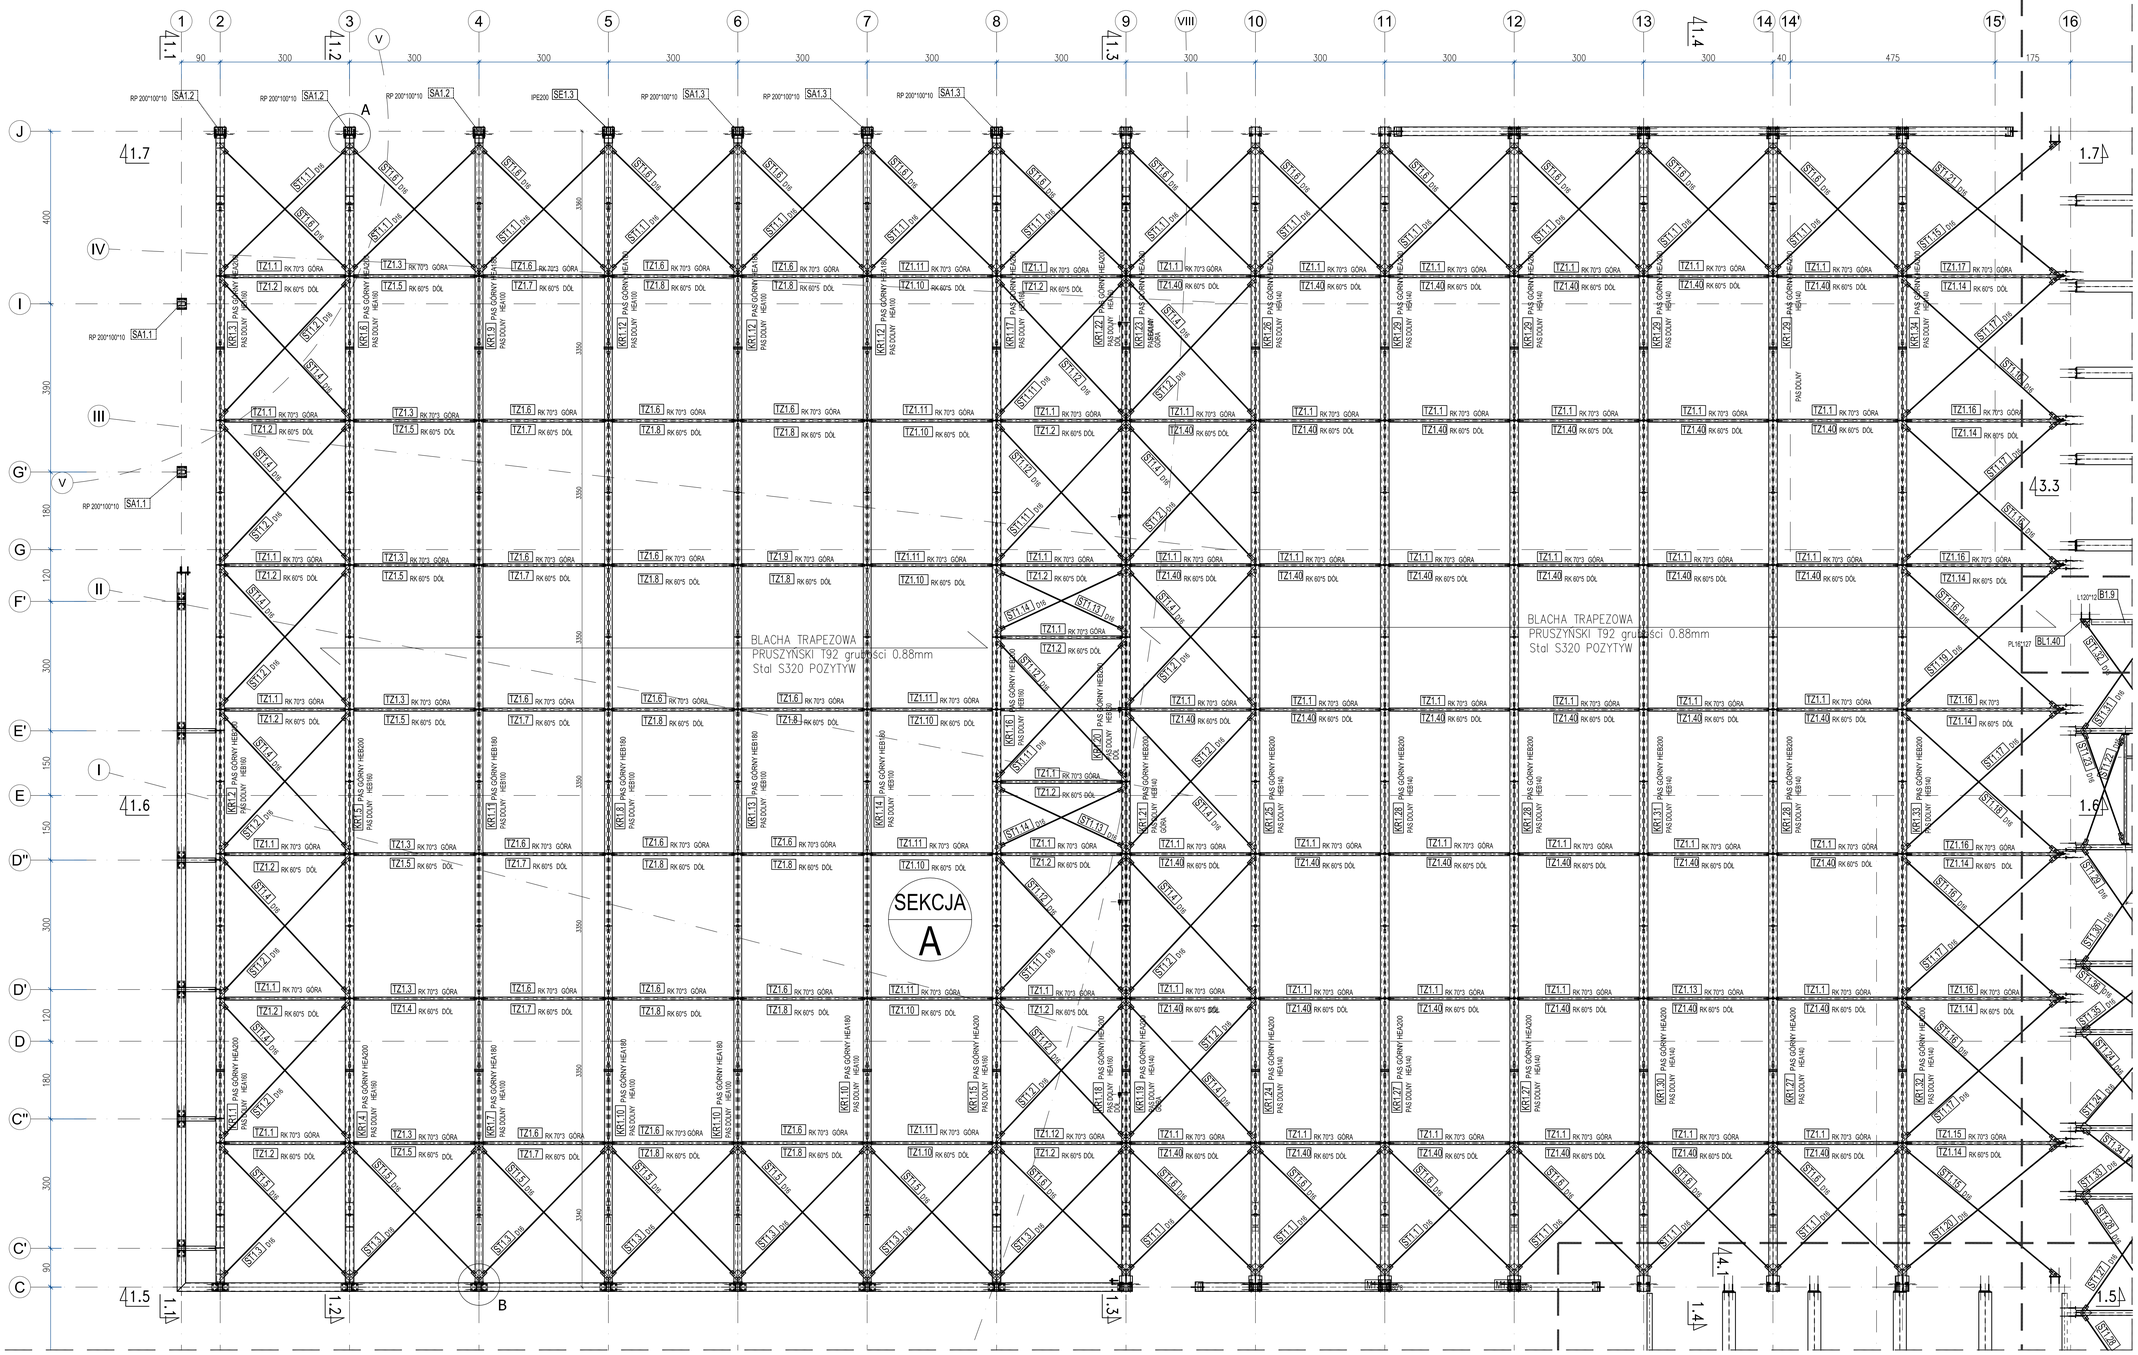

UWAGI:

1. NIEROZŁĄCZNĄ CZĘŚCIĄ PROJEKTU JEST CZĘŚĆ OPISOWA.
2. WSZYSTKIE NIEPRAWIDŁOWOŚCI NALEŻY ROZWIĄZYWAĆ W NADZORACH AUTORSKICH.
3. WYKONAWCA JEST ODPOWIEDZIALNY ZA CAŁKOWITĄ KOORDYNACJĘ WYKONAWCZĄ NA BUDOWIE, ORAZ ZAPEWNIENIE DOSTRZEGANIA WSZYSTKICH WYMAGAŃ DOTYCZĄCYCH URZĄDZEŃ WYNIKAJĄCYCH Z ZALECEŃ PRODUCENTA.
4. CAŁKOWITA KOORDYNACJA I WYKONANIE MUSI BYĆ ZGODNE Z WYMOGAMI OBOWIĄZUJĄCYCH POLSKICH PRZEPISÓW I NORM.
5. POZIOM PORÓWNAWCZY ±0.00 WG. ARCHITEKTURY.
6. WSZYSTKIE MATERIAŁY I TECHNOLOGIE POWINNY POSIADAĆ PRZEWIDZIANE PRAWEM I OBOWIĄZUJĄCYMI PRZEPISAMI DOPUSZCZENIA, ATESTY I CERTYFIKATY.
7. RYSUNKI NALEŻY KOORDYNOWAĆ Z INNYMI RYSUNKAMI DANEJ KONSTRUKCJI, ORAZ RYSUNKAMI POZOSTAŁYCH BRANŻ, A W SZCZEGÓLNOŚCI Z ARCHITEKTURĄ, W PRZYPADKU WYSTĄPIENIA NIEŚCISŁOŚCI LUB RÓŻNICZNOŚCI NALEŻY O TYM FAKCIE POWIADOMIĆ GŁÓWNEGO PROJEKTANTA.
8. NALEŻY ZLECIĆ WYKONANIE PROJEKTU WARSZTATOWEGO.
9. PRZED ROZPOCZĘCIEM PROJEKTU WARSZTATOWEGO NALEŻY SPRAWDZIĆ WSZYSTKIE WYMIARY W NATURZE.
10. PRZED ROZPOCZĘCIEM PROJEKTU WARSZTATOWEGO UZYSKAĆ AKCEPTACJĘ INWESTORA I ARCHITEKTA, PROJEKT WARSZTATOWY NALEŻY SKONSULTOWAĆ Z PROJEKTANTEM KONSTRUKCJI.
11. POZOSTAŁ KONSTRUKCJI NA ELEMENTY WYSYŁKOWE WG RYSUNKÓW PROJEKTU WARSZTATOWEGO.
12. WSZYSTKIE KRAWĘDZIE DOSTĘPNE WYKONAĆ JAKO SZLIFOWANE.
13. MALOWANIE NAWIERZCHNIOWE ELEMENTÓW STALOWYCH, KOLOR RAL WG ARCHITEKTURY.
14. ELEKTRODY WG OPRACOWANIA TECHNOLOGII WYTWÓRNI.
15. SPOINY PACHOWANIE NIE OPISANE NA RYSUNKU PRZYJĄĆ 0.7 GRUBOŚCI CIEŃSZEGO ELEMENTU.
16. SPOINY CZOŁOWE WYKONAĆ NA PEŁNĄ PRZETOP.
17. WSZYSTKIE KONCE PROFILI RUROWYCH ZAŚLEPIĆ BLACHĄ GR.5MM.
18. W STYKACH DOCZOŁOWYCH DOPUSZCZA SIĘ STOSOWANIE BLACH DYSTANSOWYCH.
19. NIE NALEŻY WYKONYWAĆ OTWORÓW I WBOJOWYCH, POZA MIEJSCAMI WSKAZANYMI PRZEZ PROJEKTANTA.
20. JEŻELI WYSTĘPUJĄ UWAGI NA SZCZEGÓŁOWYCH RYSUNKACH, SĄ ONE NADRZĘDNE W STOSUNKU DO UWAG OGÓLNYCH POWYŻEJ

WYKAZ ELEMENTÓW STALOWYCH WG PLIKU
PW-K-WS-200-210

STAL PROFILOWA S355
KLASA ŚRODOWISKA:
- elem. wewnętrzne C2
- elem. zewnętrzne C3
KLASA TRWAŁOŚCI H

MALOWANIE KONSTRUKCJI STALOWEJ:
Kolorystyka do potwierdzenia z projektem architektury.
konstrukcja stalowa - ciemno srebrny RAL 9007
blacha trapezowa /od spodu / - traffic white RAL 9016
konstrukcje zewnętrzne - ocynk ogniowy RAL 9006

KEN	OPIS ZMIAN	DATA	PODPIS
00	WYDANIE POSTAWOWE	30.12.2015	

SCHEMAT POZIOMU W SEKCJE

00 WYDANIE POSTAWOWE 30.06.2015

GENERALNY PROJEKTANT

ARTE STUDIO ARCHITEKTONICZNE

INWESTOR

PORSCHE INTER AUTO POLSKA Sp.z o. o.
01-304 WARSZAWA, UL. POLCZYŃSKA 115a

TEMAT OPRACOWANIA

STACJA DEALERSKA SAMOCHODÓW AUDI,
UL. SEKUNDOWA 1 W WARSZAWIE,
DZIAŁKA EW. NR 16, OBRĘB 2-05-02

TYTUŁ
KONSTRUKCJA STALOWA DACHU - SEKCJA A
SCHEMAT

POZIOM
02

PRACOWNIA BRANŻOWA

FC-PROJEKT
PROJEKTOWANIE KONSTRUKCJI BUDOWLANYCH
01-794 Warszawa, ul. Ludwika Rydygiera 8
tel.+48 (22) 331 05 05, fax +48 (22) 331 05 06
e-mail: fc-eu@fc-projekt.pl www.fc-projekt.pl

PROJEKTANT	Podpis/ Data
mgr inż. ADAM FILIPIUK upr. bud. MAZ/0303/POOK/08	
mgr inż. MICHAŁ DUSZYK upr. bud. MAZ/0482/POOK/14	
SPRAWDZAJĄCY	Podpis/ Data
inż. ANDRZEJ CZARDYBON upr. bud. MAZ/0085/POOK/08	
OPRACOWANIE	
inż. SEBASTIAN PONIKOWSKI	

FAZA

PROJEKT WYKONAWCZY

Data 30.12.2015 Skala 1:50

Sekcja	Rysunek nr			
	PROJEKT	BRANŻA	RYSUNEK	ZMIANA
A	PIA/M	K	200	00

COPYRIGHT - ARTE STUDIO ARCHITEKTONICZNE HOŻYSZ PRAW AUTORSKICH ZASTRZEGA