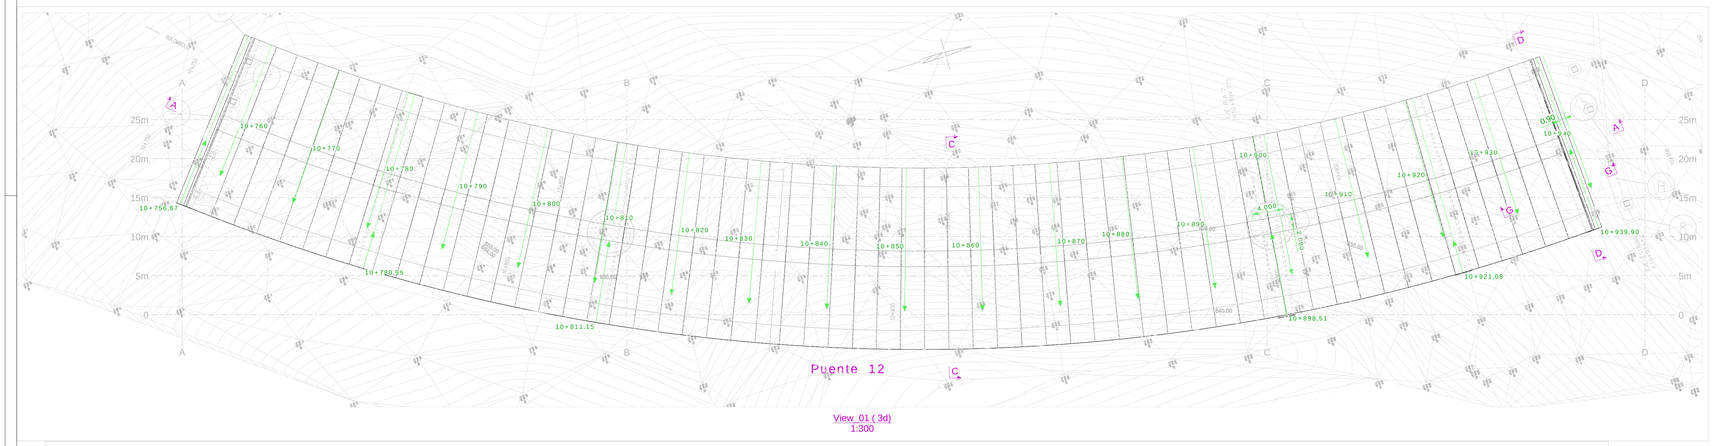

View_01 (3d)
1:300

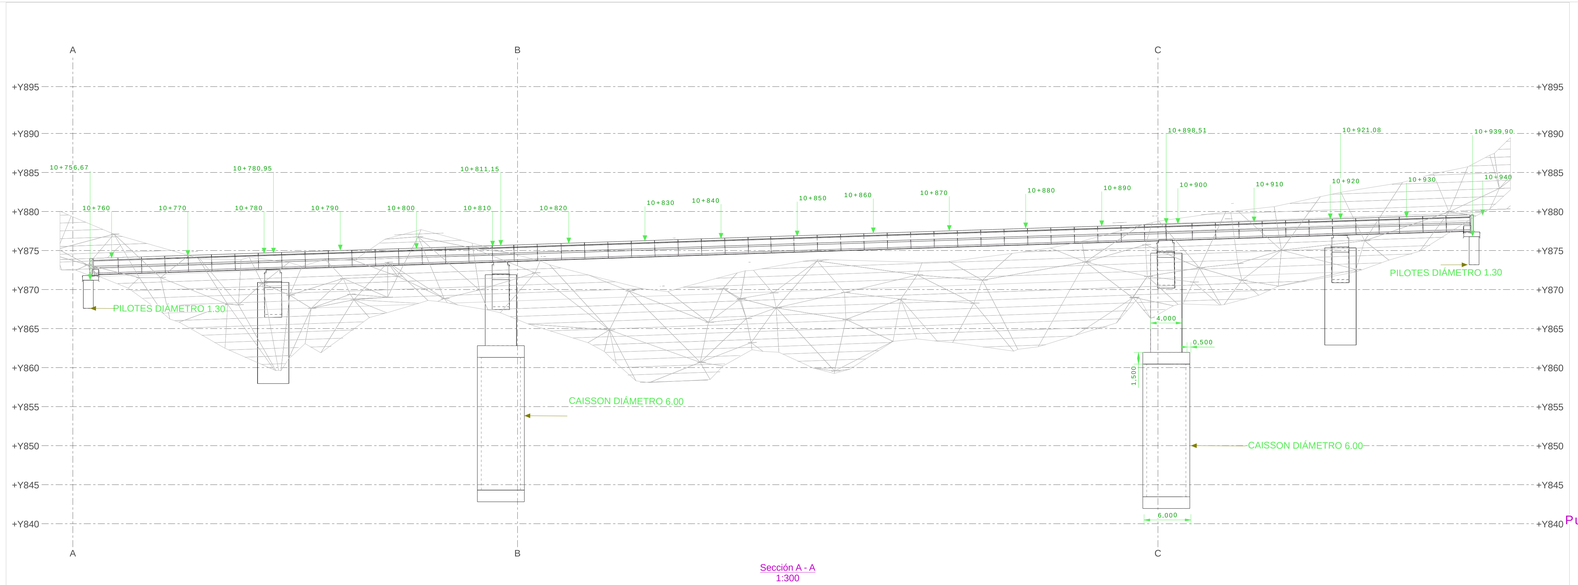

Sección A - A
1:300

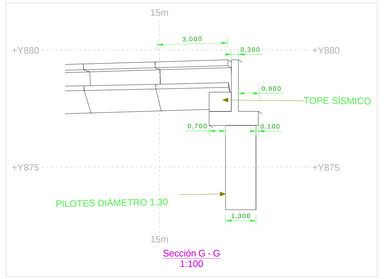

Sección G - G
1:100

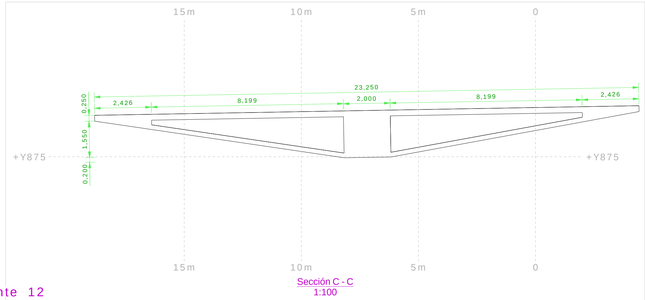

Sección C - C
1:100

Puente 12

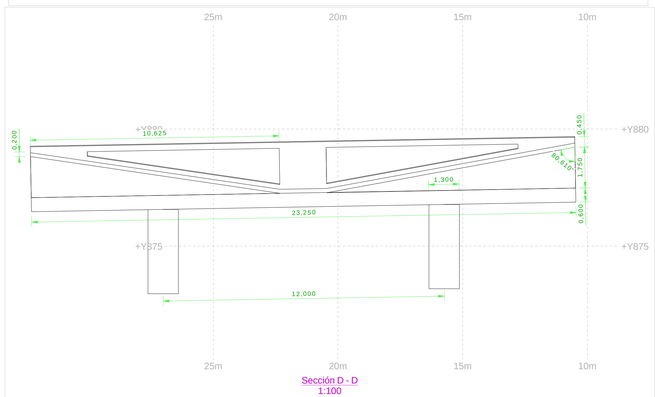

Sección D - D
1:100

AREA INGENIEROS CONSULTORES S.A.S MEDELLÍN - BOGOTÁ - COLOMBIA SEDE MEDELLÍN Calle 10 Sur N°50FF-28 Of. 203 Teléfonos (4)361 79 39 (4)361 79 40 SEDE BOGOTÁ Calle 121 N°6-46 Of. 241 Teléfono (1)612 32 44 E-MAIL: areaingenieros@gmail.com	OBRA Puente 12	PROYECTO Análisis de alternativas Puente 12	CALCULO REVISO DIBUJO NOMBRE DEL ARCHIVO	Hector Guillermo Urrego Giraldo Janeth Rua Nassar Juan Pablo Murillo Urrego	ESCALA FECHA	CONTIENE Análisis de alternativas Puente 12	PLANO No

Tekla Structures