Conserverings- & Transportlijst			
Fase naam	**Afwerking**	**Commentaar**	**Fase**
CONS 71.1	2 COMP ZFF PRIMER RAL9002 80µm grijswit	VIC 5 - entreegebied_1	71
WAP 71.8	N.V.T.	VIC 5 - entreegebied_1_wapenstaal	71
ANK 71.9	N.V.T.	VIC 5 - entreegebied_1_ankers	71
CONS 72.1	2 COMP ZFF PRIMER RAL9002 80µm grijswit	VIC 5 - entreegebied_2	72
WAP 72.8	N.V.T.	VIC 5 - entreegebied_2_wapenstaal	72
CONS 76.3	THERMISCH VERZINKT	VIC 5 - entreegebied_6_tussendak	76
CONS 76.6	N.V.T.	VIC 5 - entreegebied_6_HDP	76
CONS 81.1	2 COMP ZFF PRIMER RAL9002 80µm grijswit	VIC 5 - entreegebied_trappen	81

Entreegebied

Fase 72 (bouwdeel VIC 5)

Fase 76 = nog in te meten (tussendak)

Fase 81 = steektrappen & balusters = VOORLOPIG

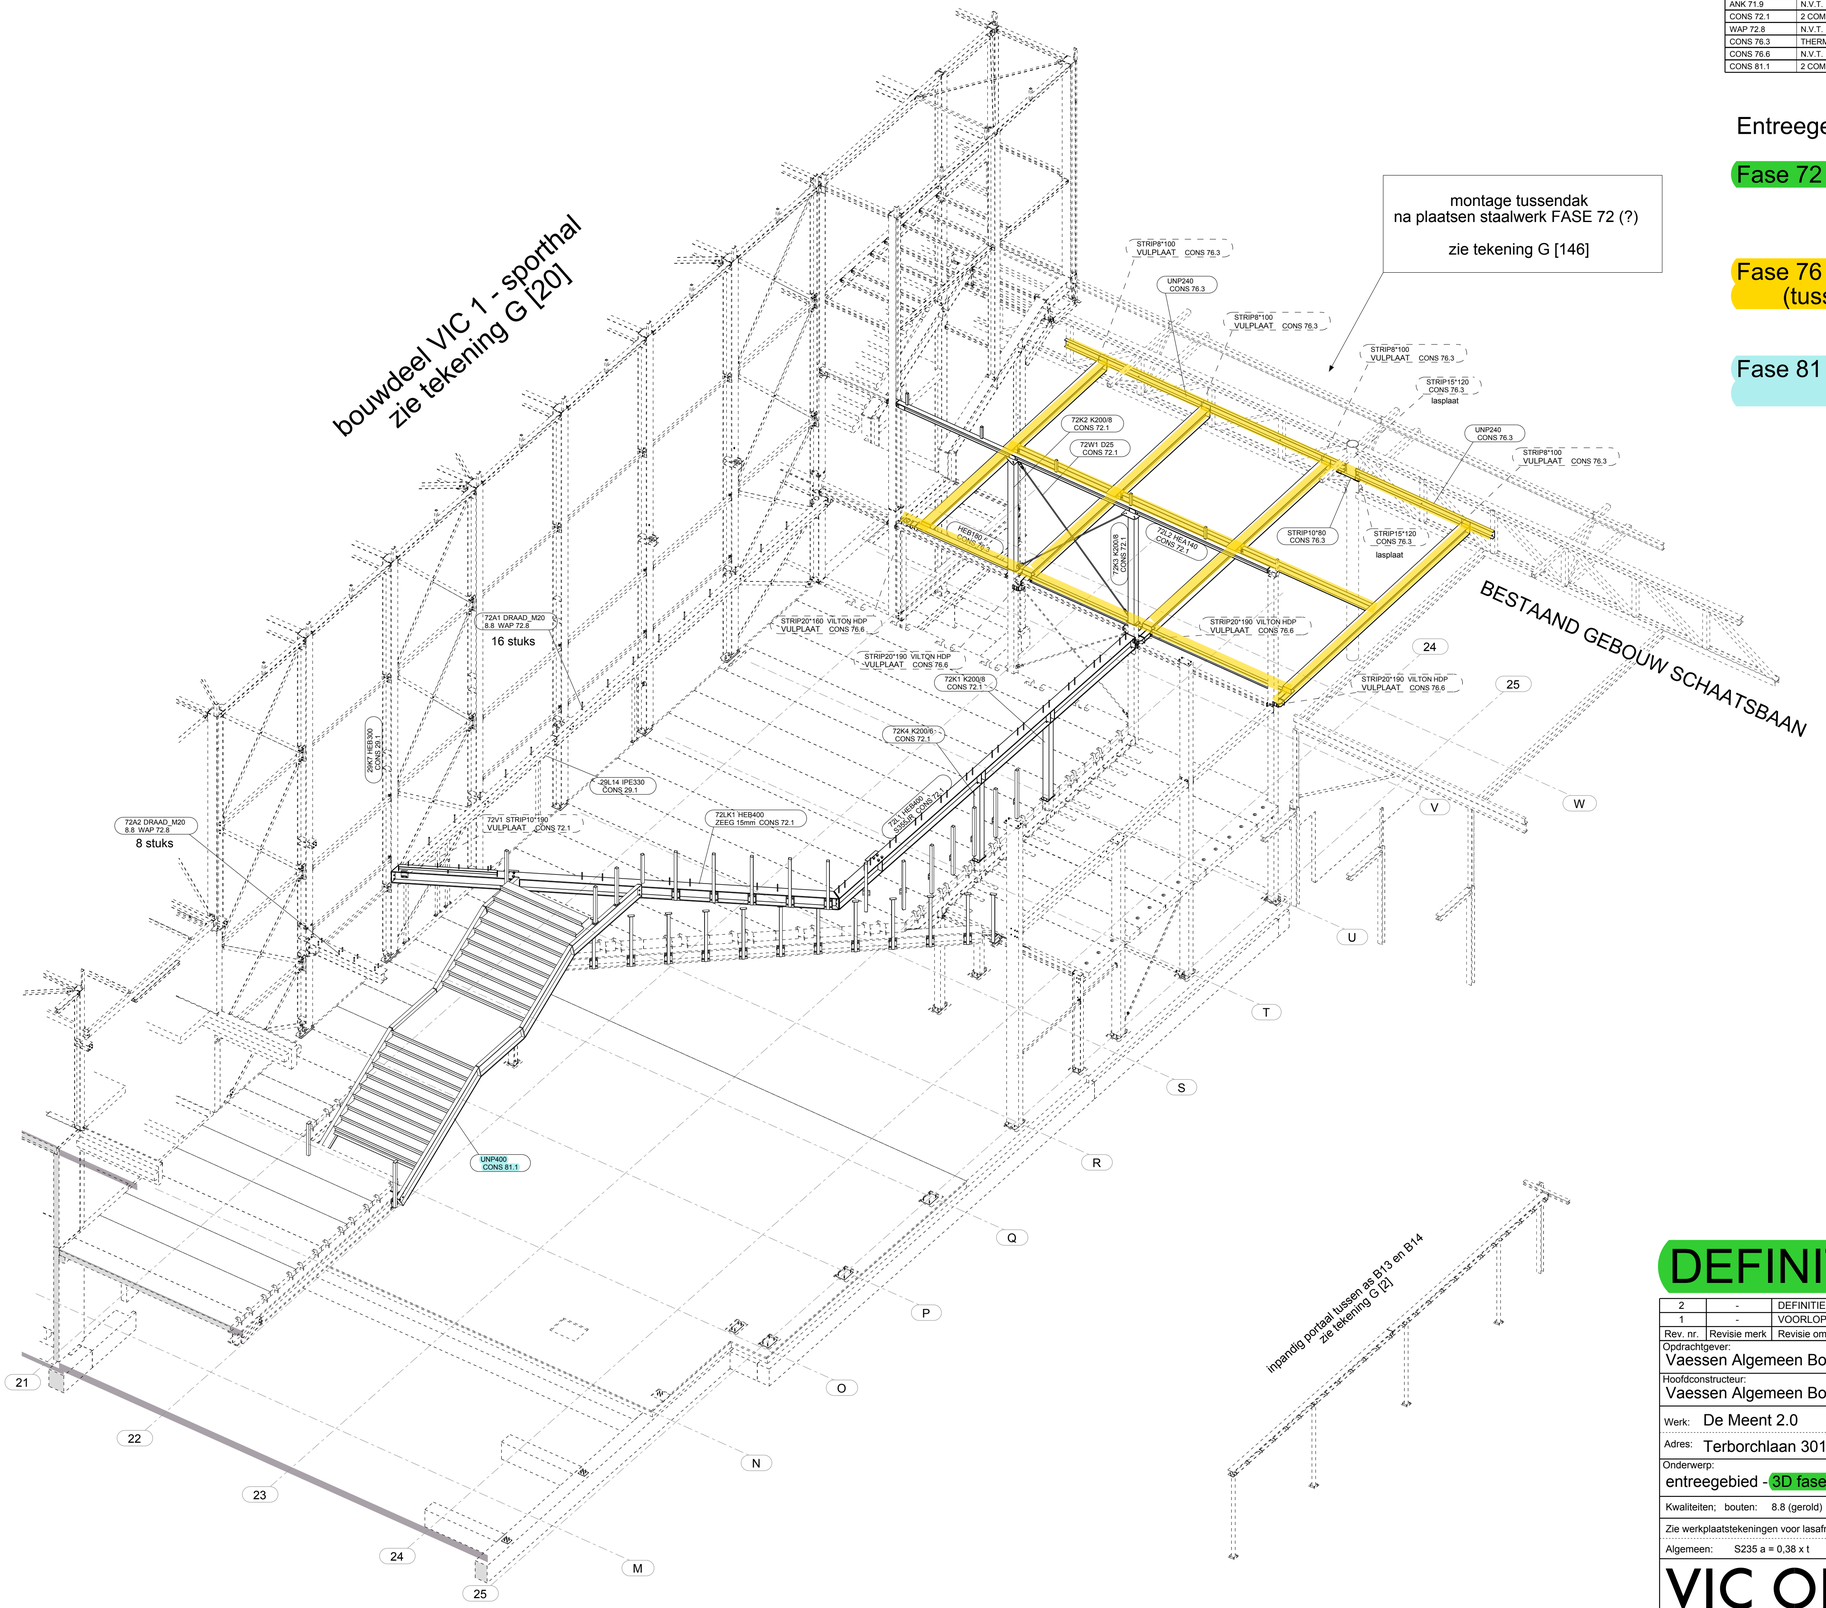

DEFINITIEF

Rev. nr.	Revisie merk	Revisie omschrijving		Rev. datum
2	-	DEFINITIEF	TLi	17-03-2015
1	-	VOORLOPIG	TLi	04-02-2015

Opdrachtgever: Vaessen Algemeen Bouwbedrijf BV

Hoofdconstructeur: Vaessen Algemeen Bouwbedrijf BV

Werk: De Meent 2.0

Adres: Terborchlaan 301, Alkmaar

Getekend: T. Ligthart

Schaal: zie aanzicht

Formaat: A1

Gecontroleerd: J. Stolze

d.d.

Onderwerp: entreegebied - 3D fase 72

Kwaliteiten; bouten: 8.8 (gerold) materiaal: S235 T.A.V.

Zie werkplaatstekeningen voor lasafmetingen.

Algemeen: S235 a = 0,38 x t S355 a = 0,44 x t T.A.V.

T 2 4 0 1 5 1

VIC OBDAM

BOUWEN BEGINT MET STAAL

T: 0226-453 044 (algemeen)
T: 0226-363 690 (tekenkamer)

Projectnummer_Fase: 240151_72

Tekening: G [152]

Tekla Structures model: 240151_Vaessen_deMeent_Alkmaar