
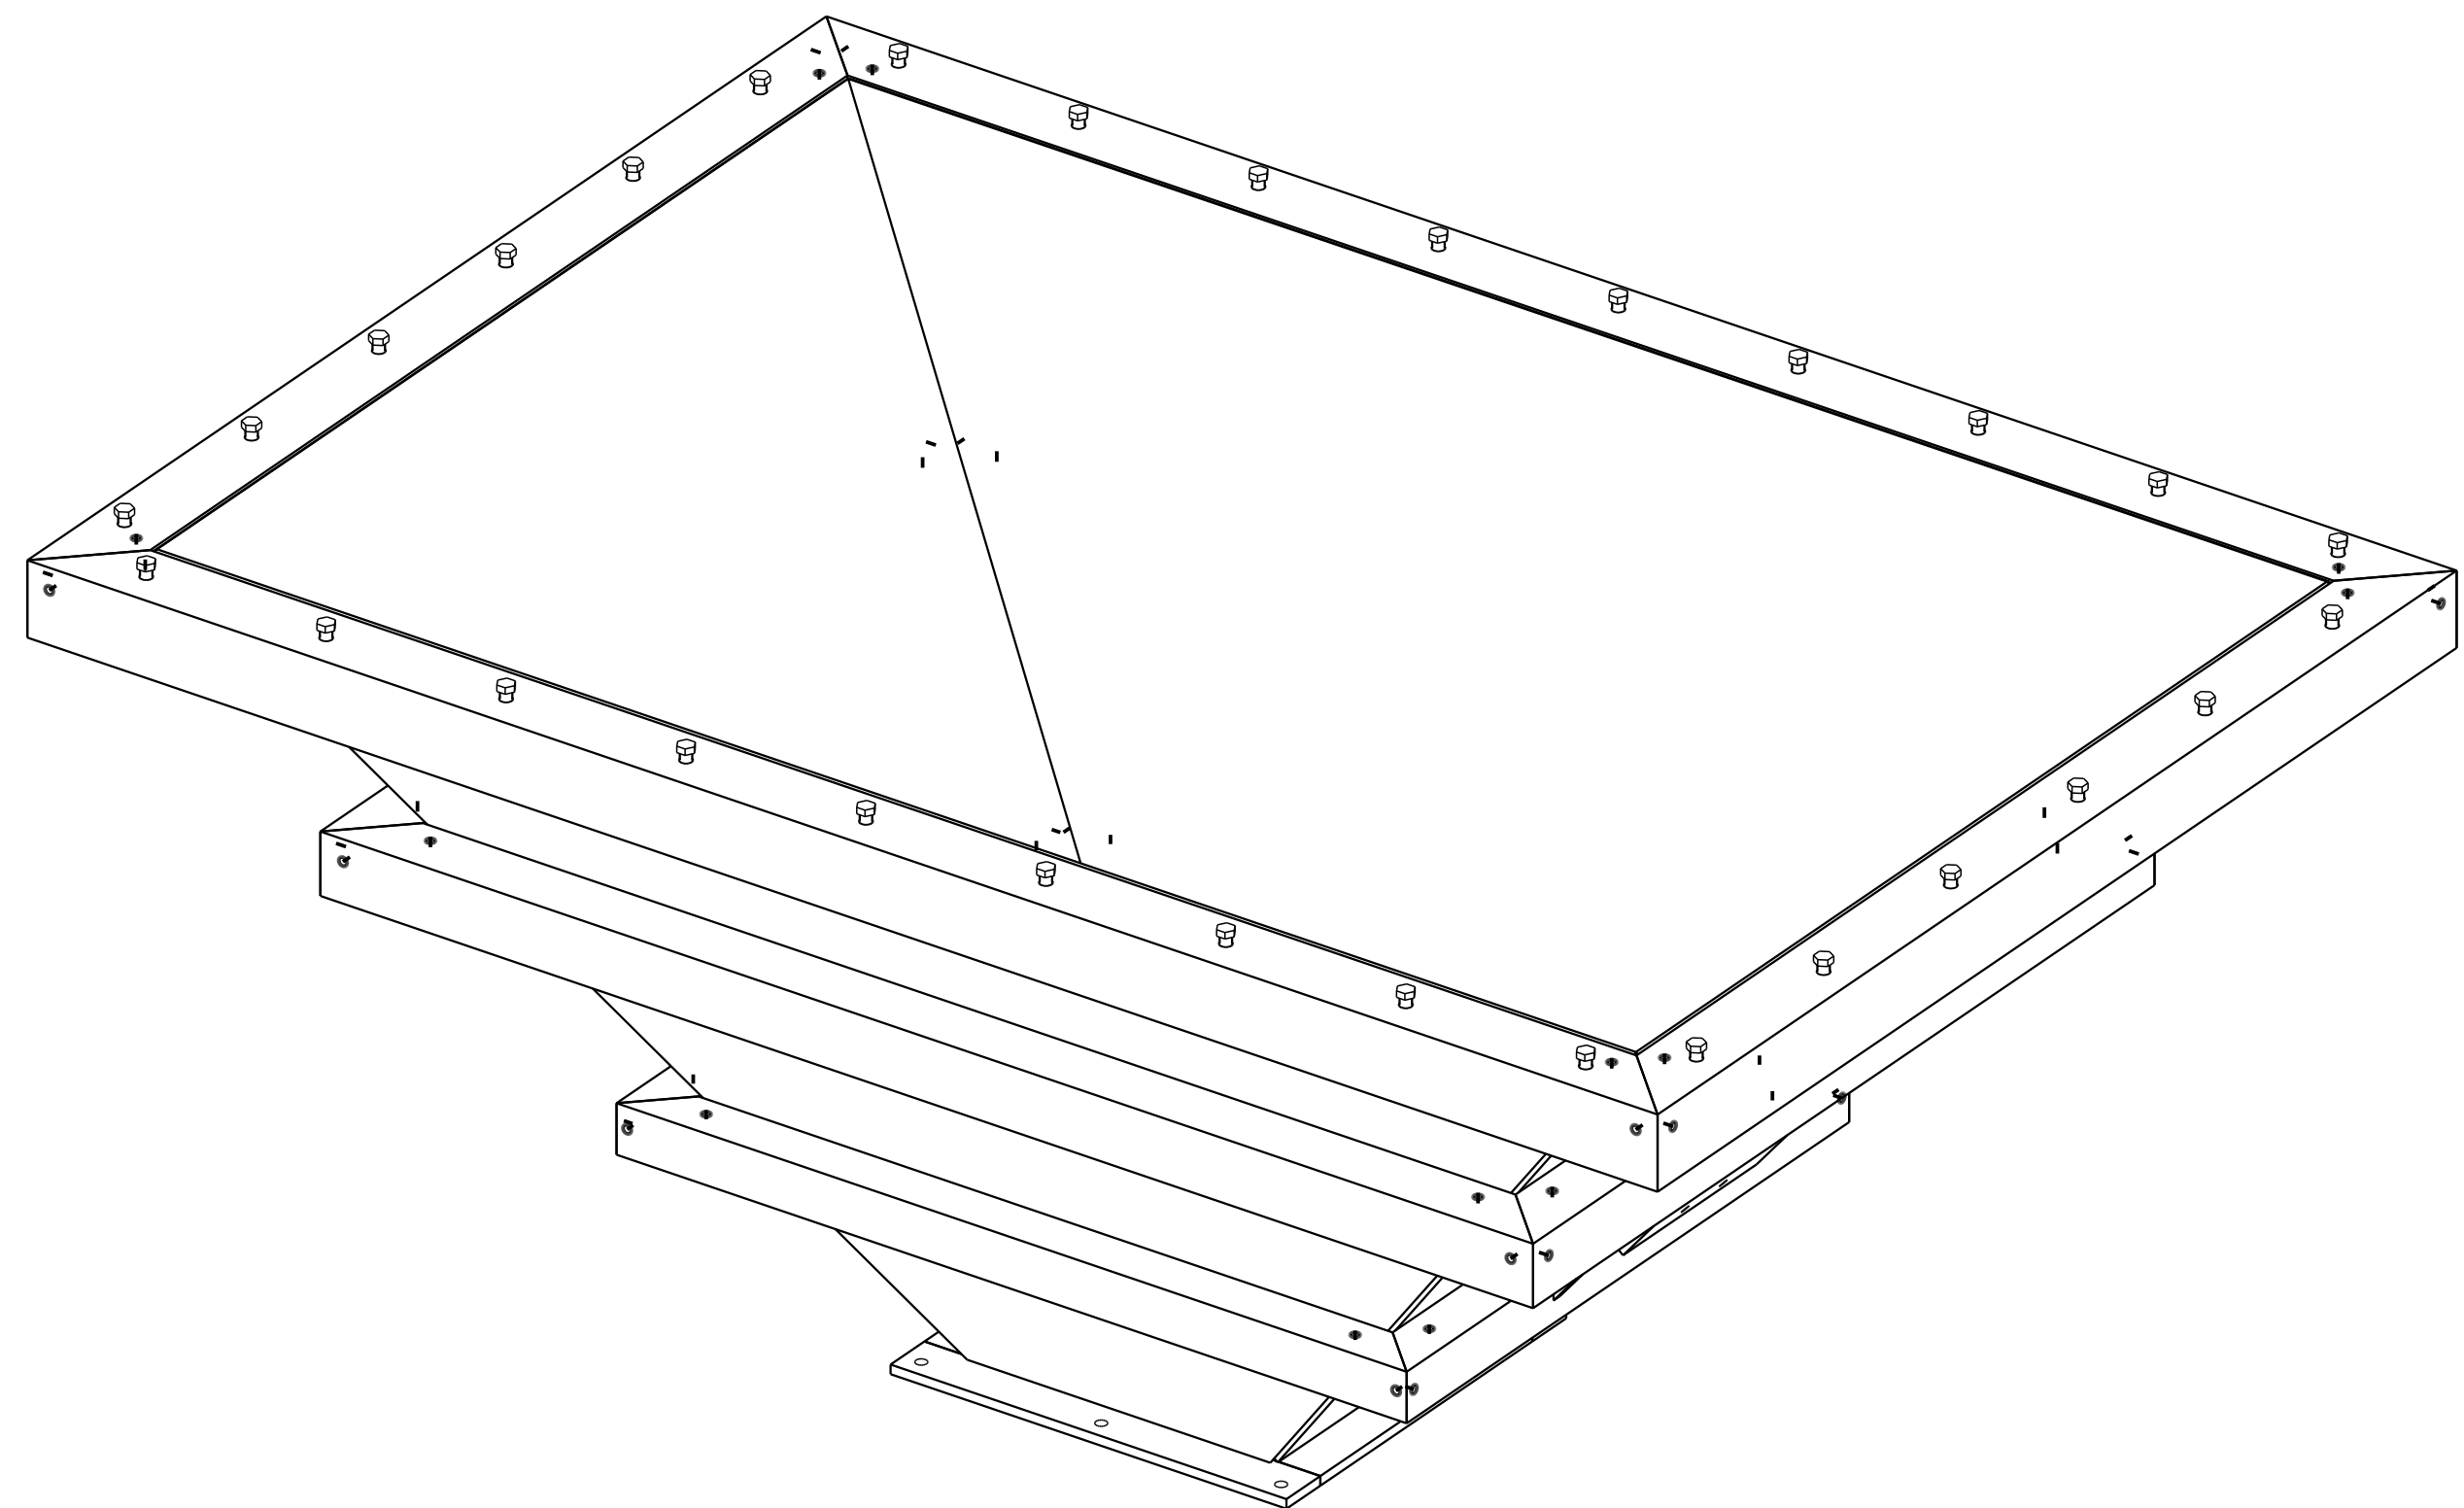
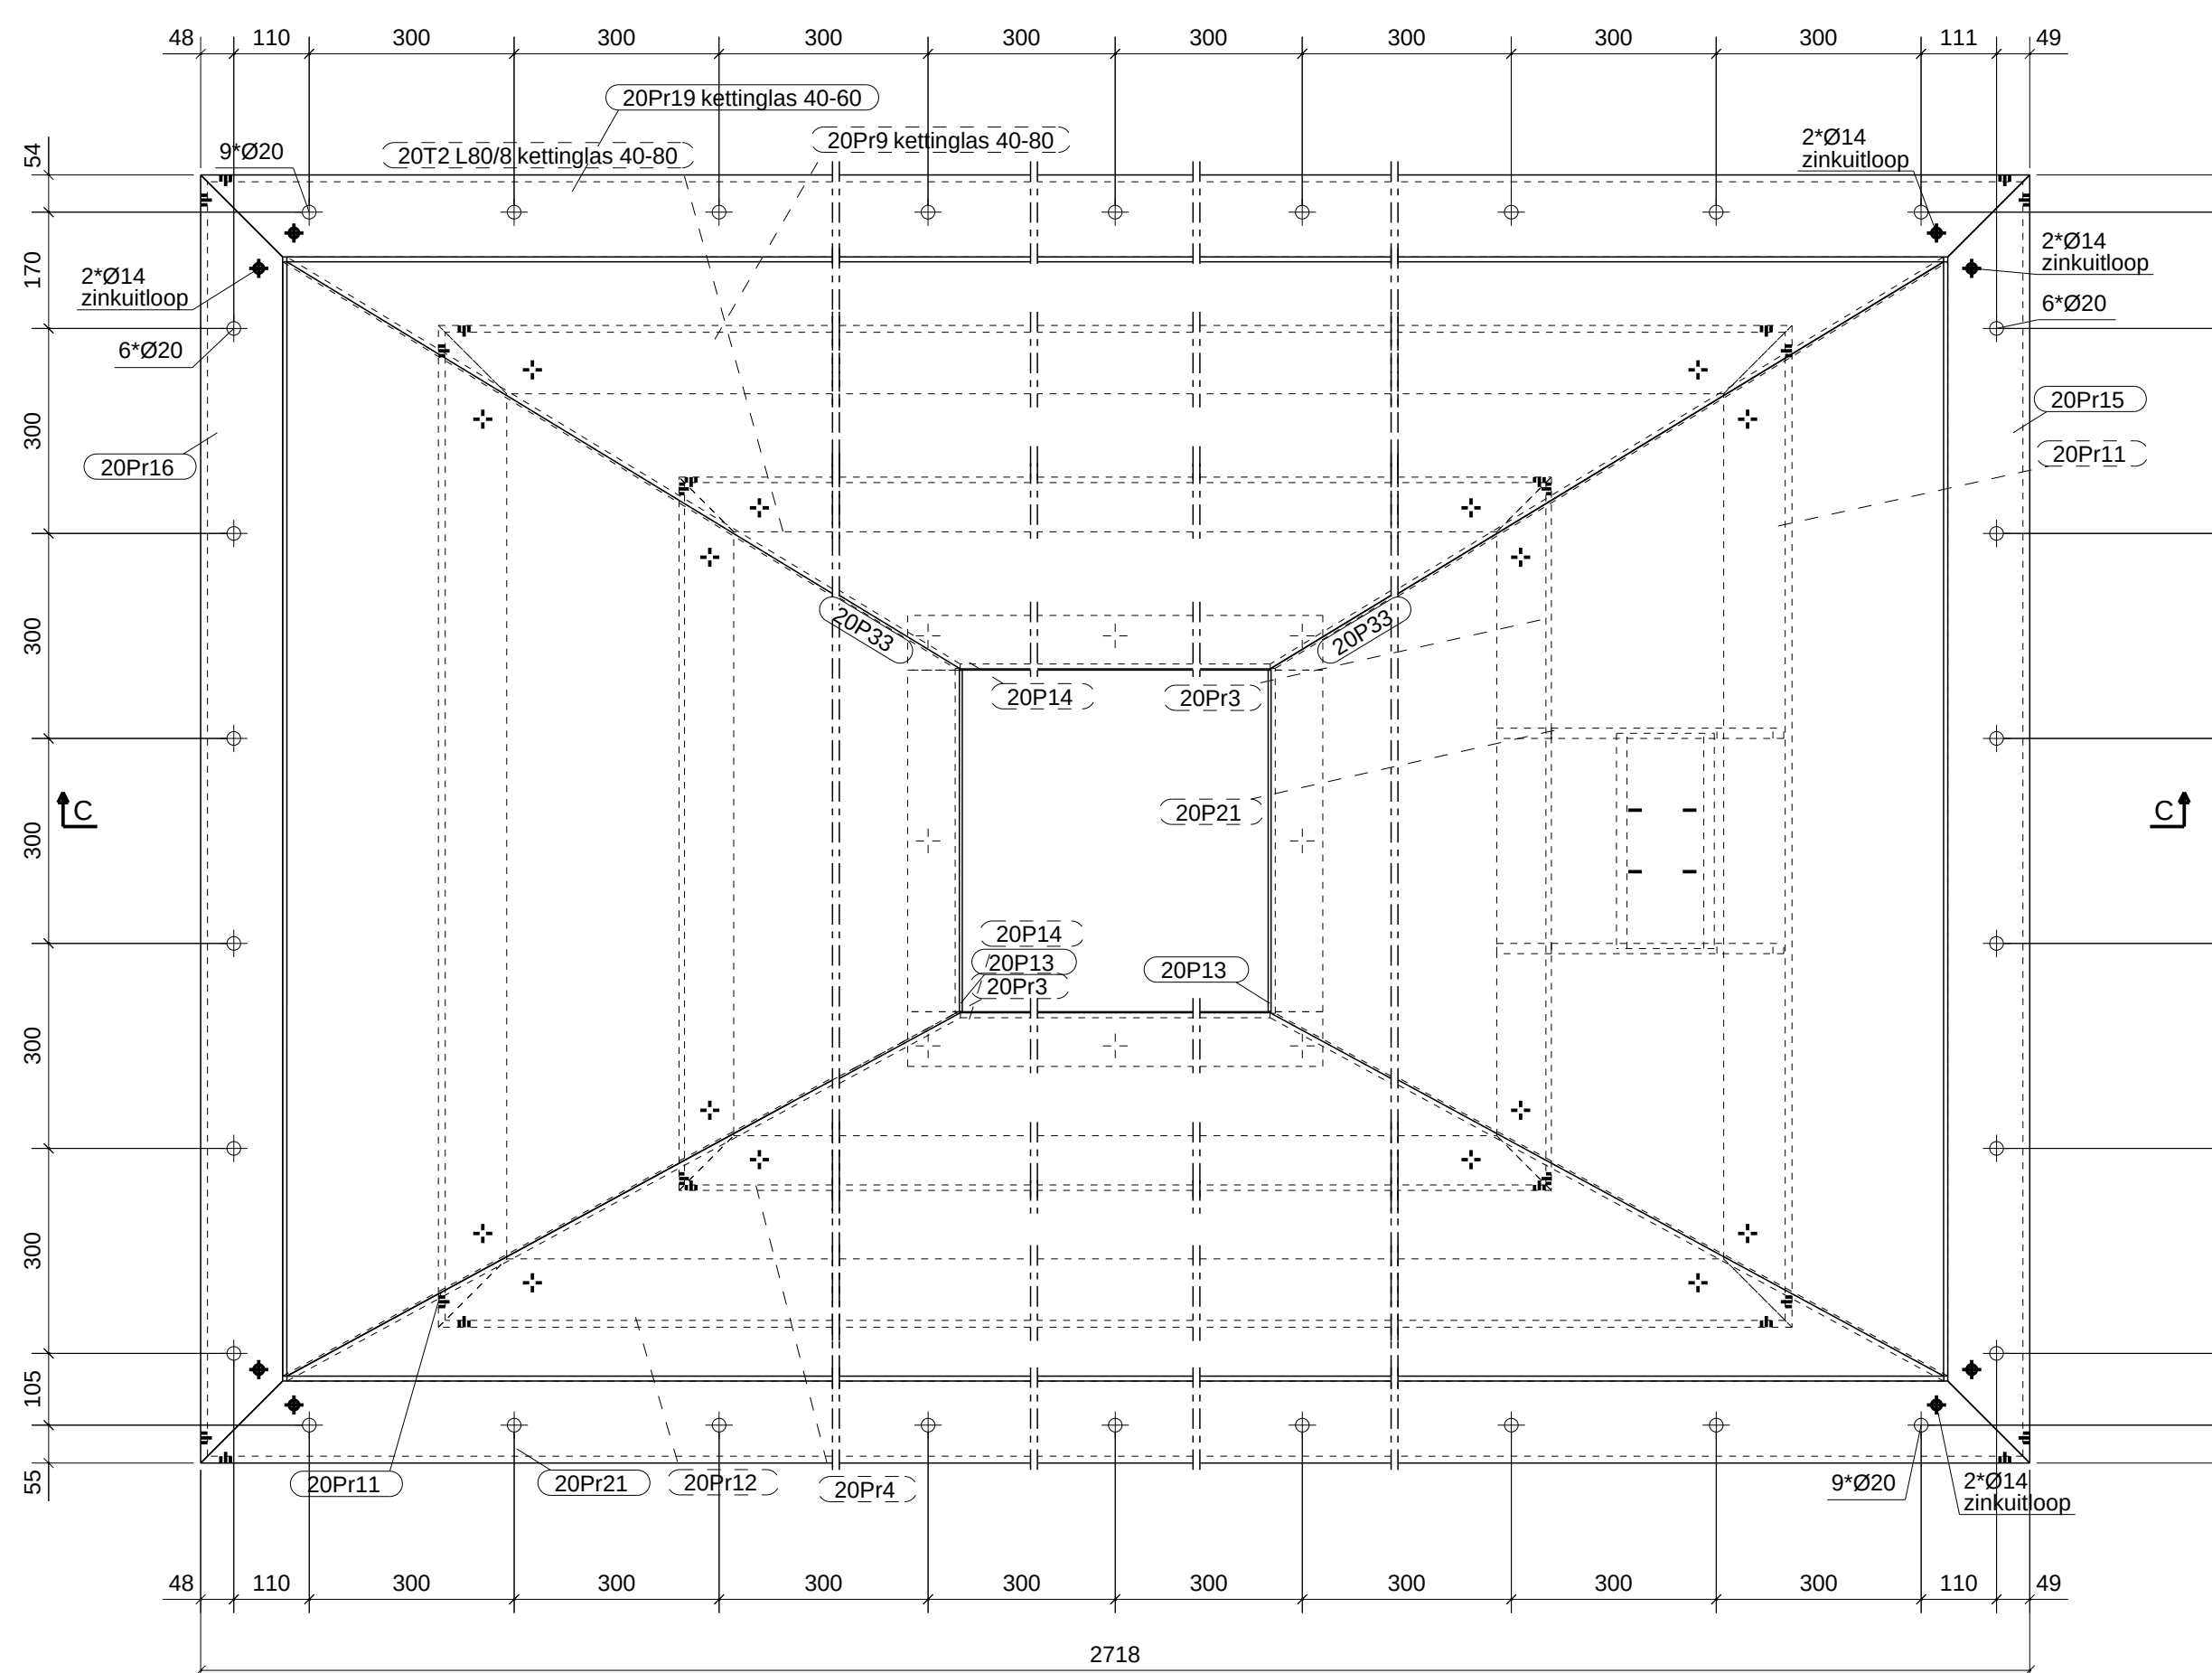
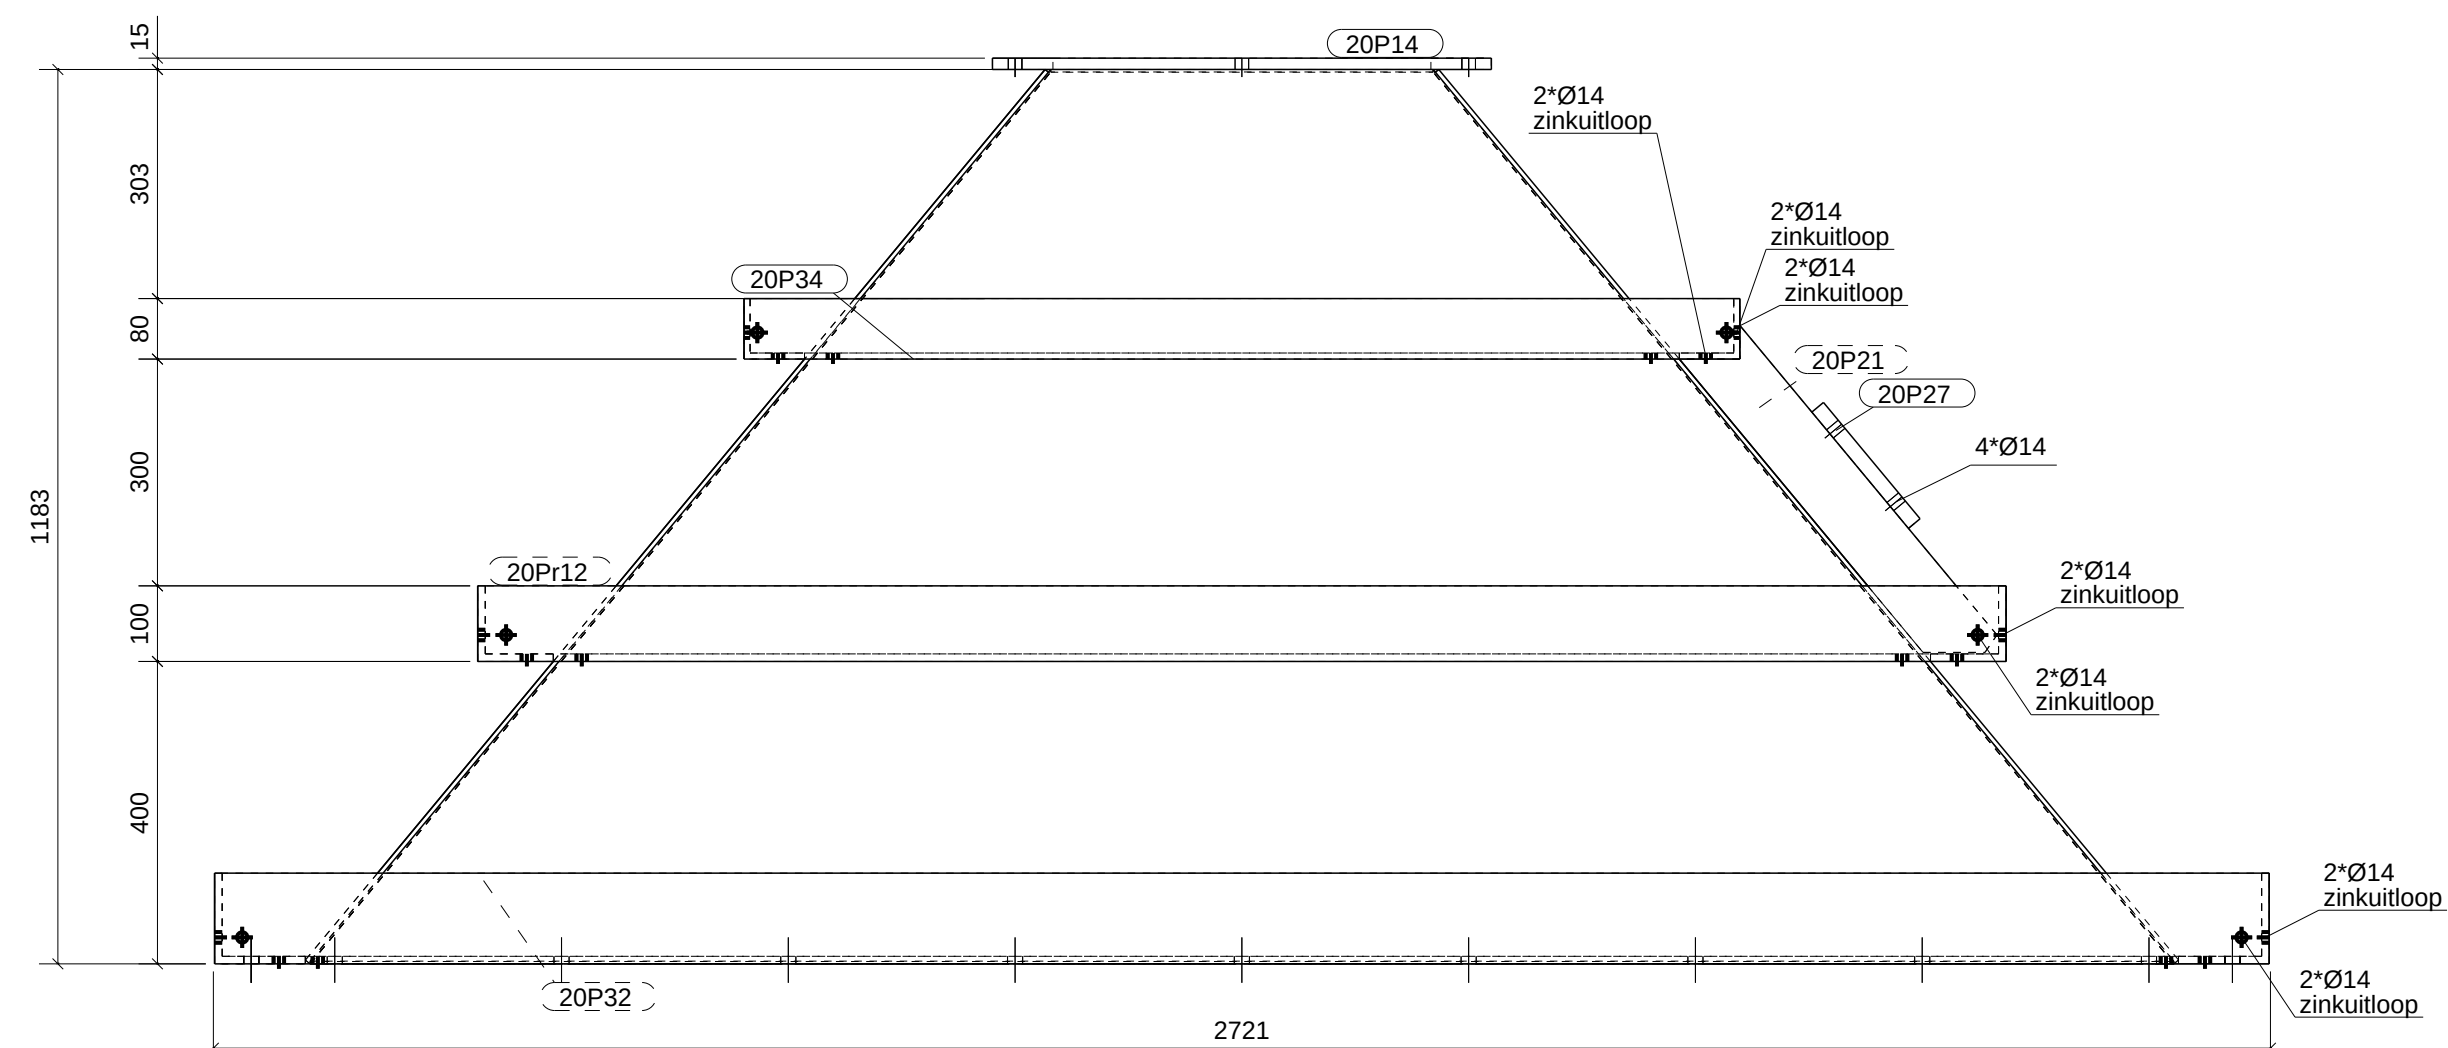
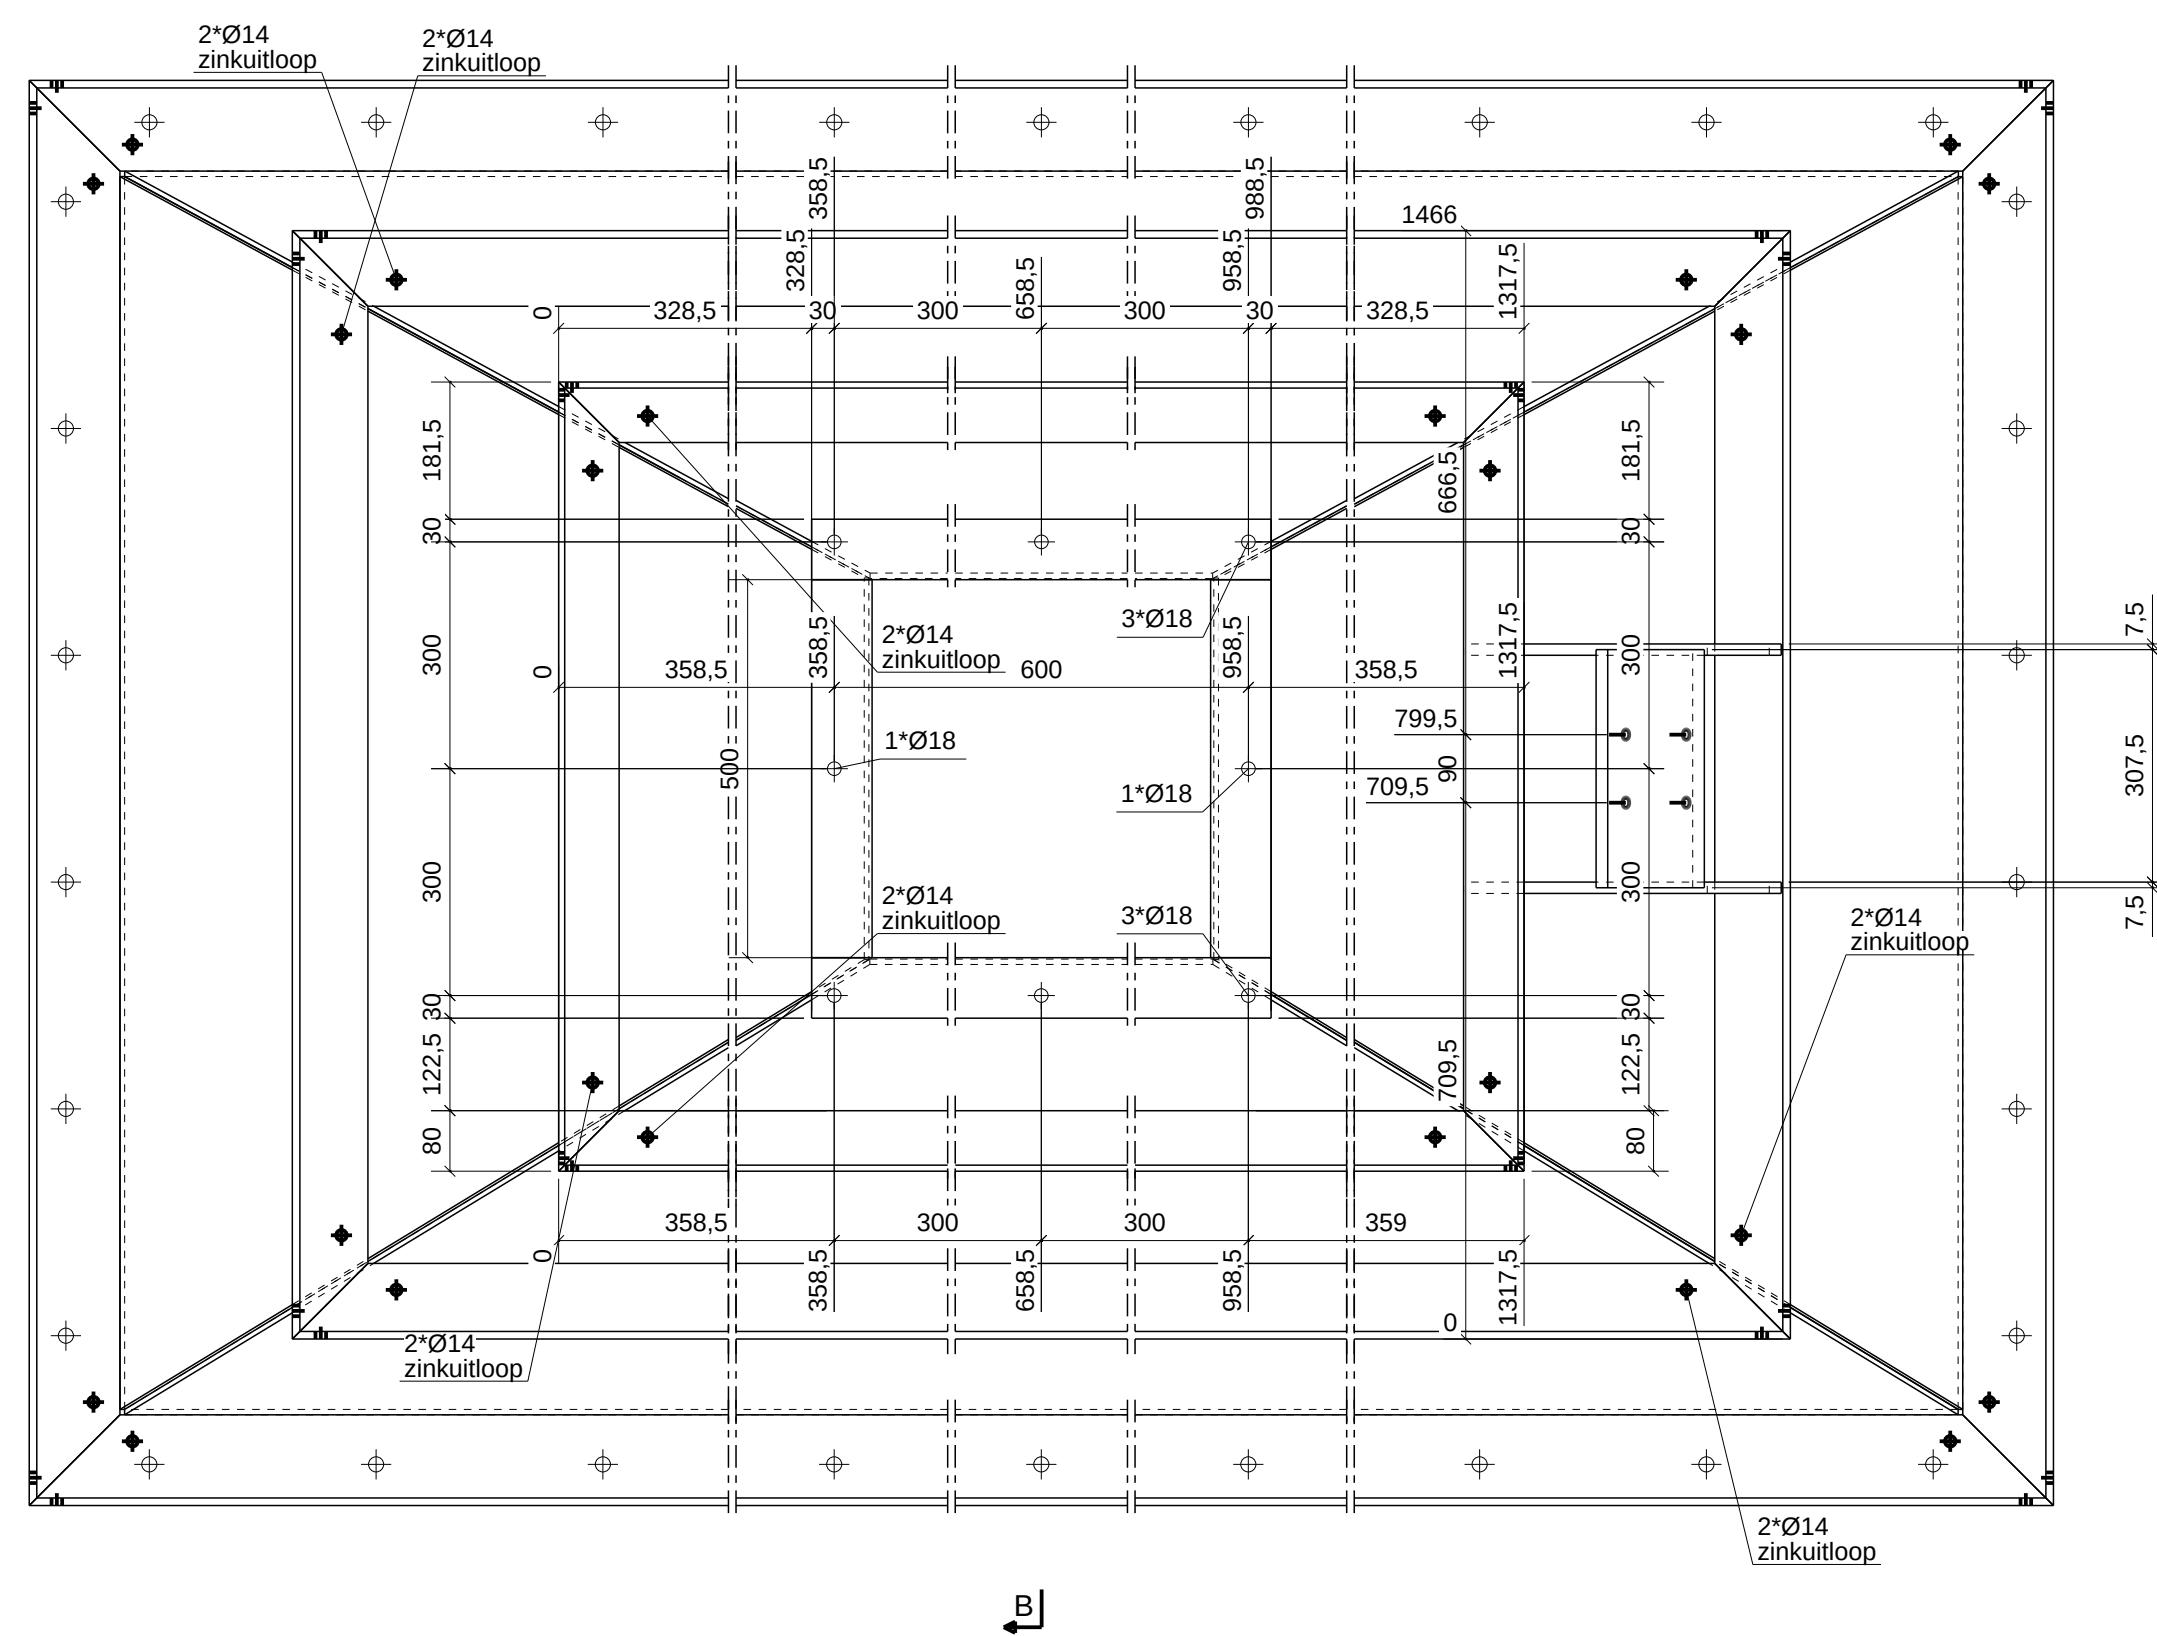


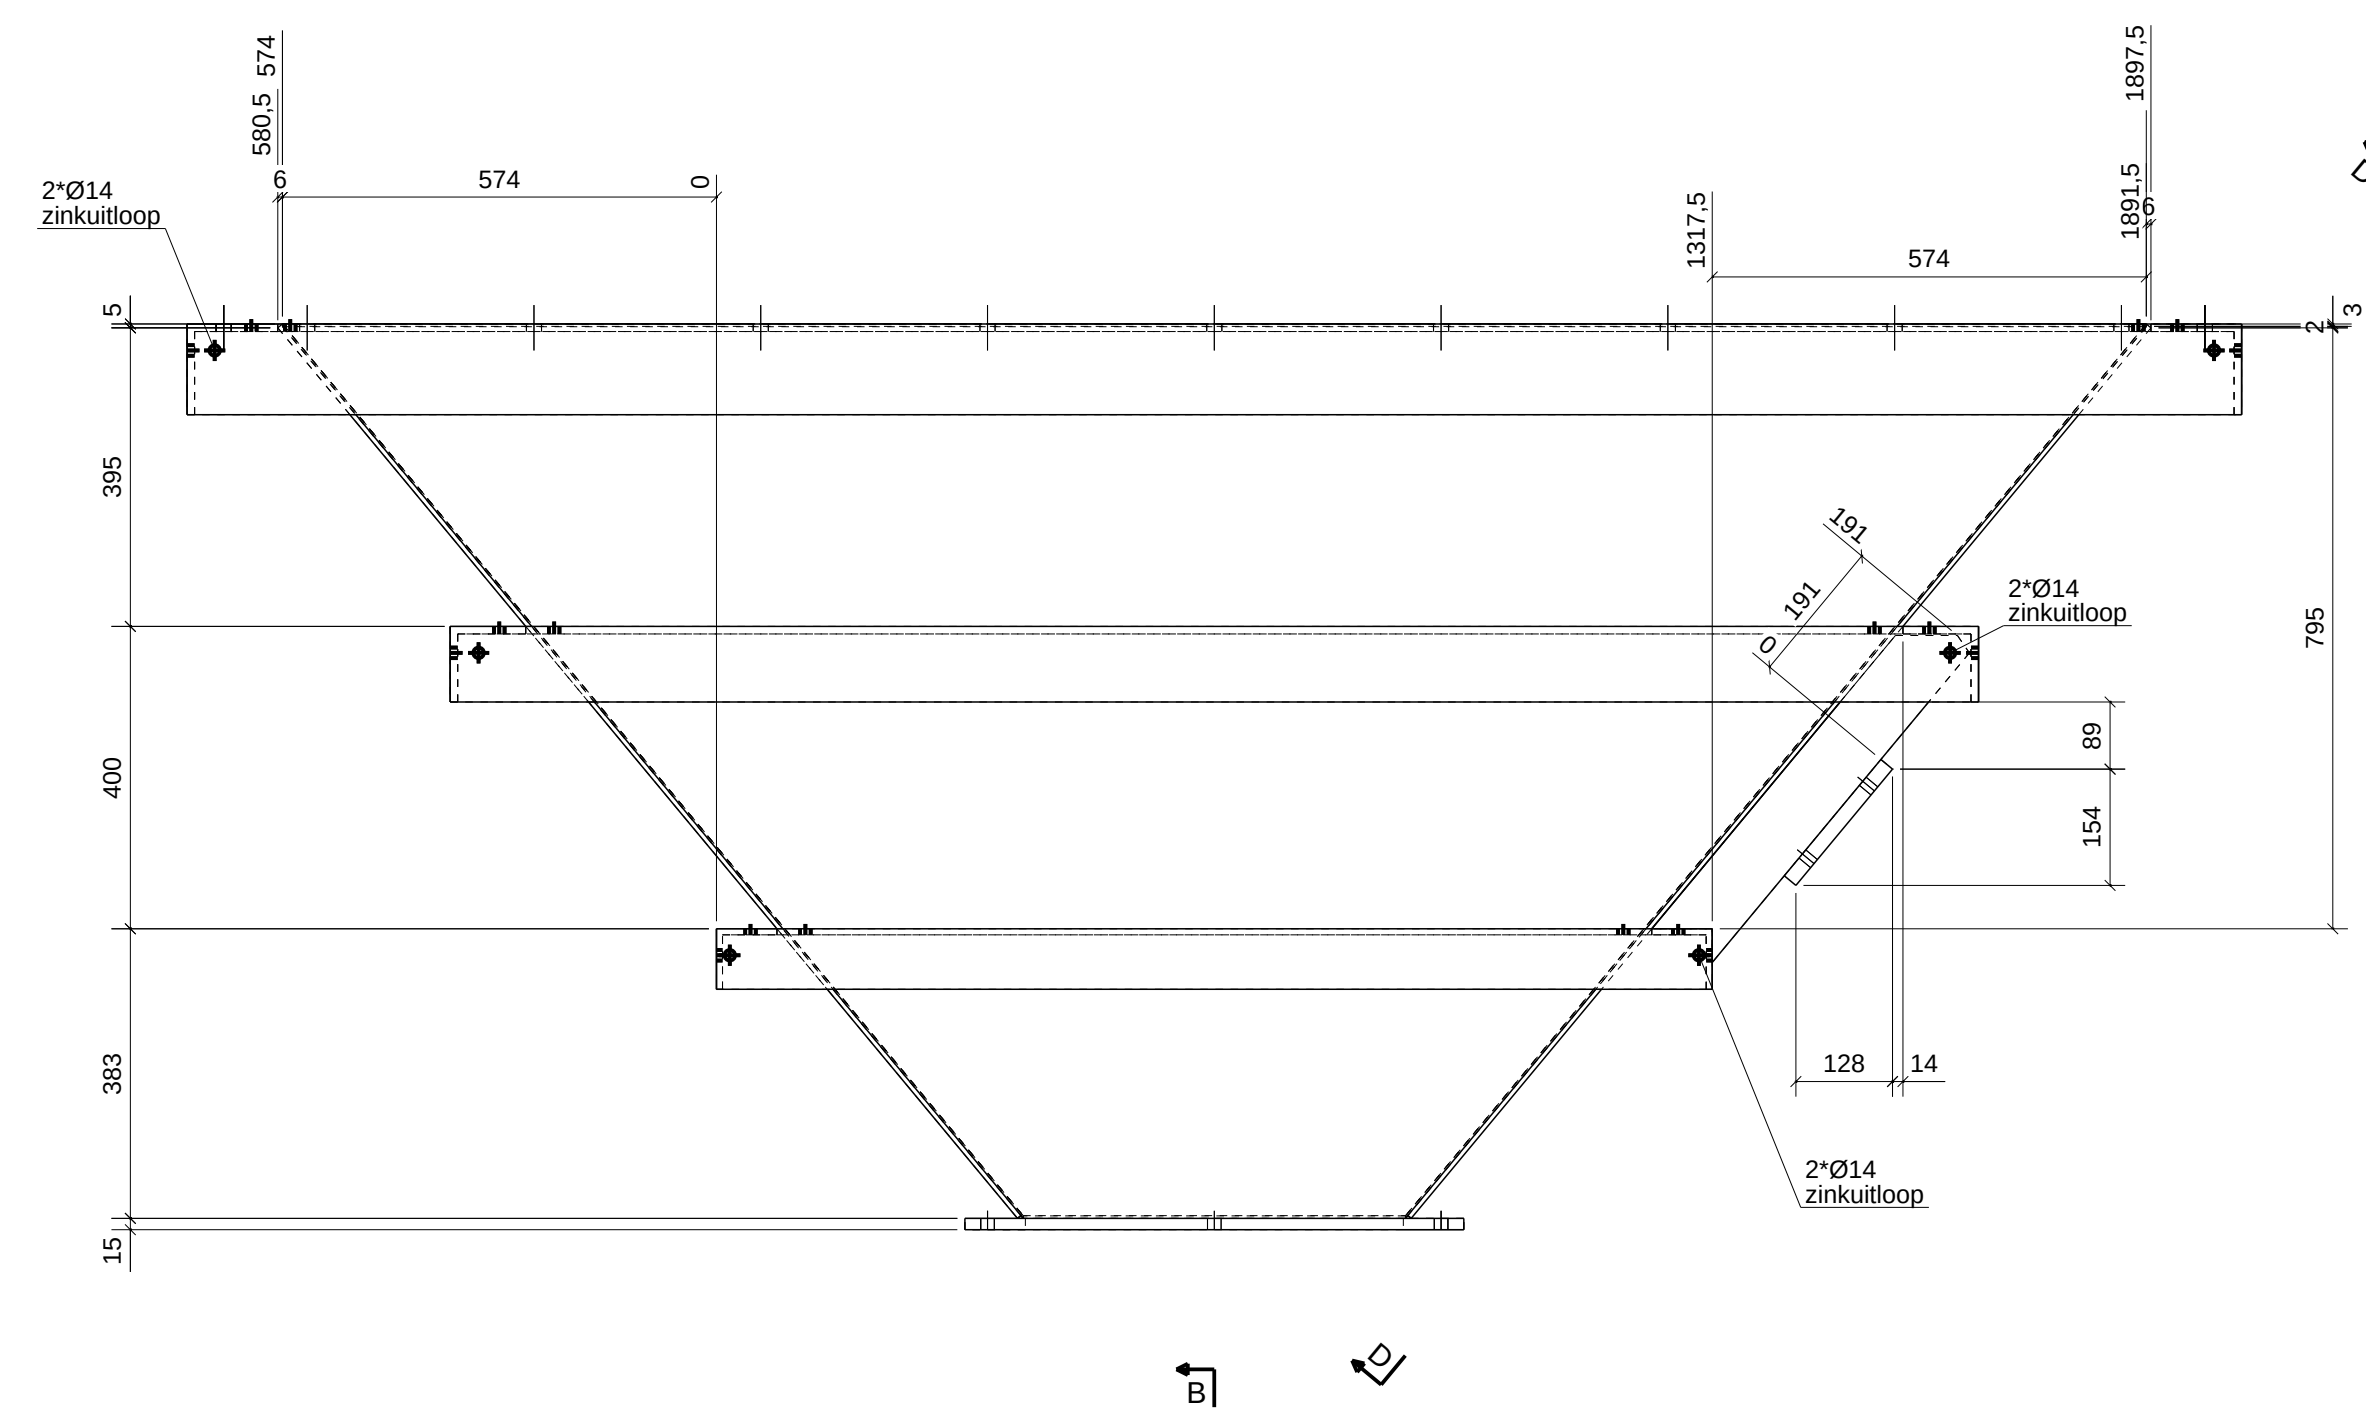

Wic Megaton Ninove België			Gebruik: Buik Datum: 17/09/2016 Schaal: 1:10	
Opdrachtgever UBO Engineering BV Soesterberg			Projectnr. 816009	
Oudwoning TRECHTER			Afdeling A0 [207.2]	
FASE MERK AANTAL PP20 2012 4			Status A0	