Conserverings- & Transportlijst			
Fase naam	**Afwerking**	**Commentaar**	**Opdrachtfase**
CONS 10.1	2 COMP ZFF PRIMER RAL 9010 80µm	Staalconstructie 1e verd. Bouwfase 1 (as 17 t/m	
CONS 10.4	TV + 2-lgs PC RAL 9010	Windbokken as S	
CONS 10.6	VILTON HDP	Koudebrugonderbreking	
WAP 10.8	N.V.T.	Wapenstaal t.b.v. kanaalplaatvloeren	
ANK 10.9	N.V.T.	Ankers t.b.v. windbokken as S	

3D Detail 2

3D Detail 1

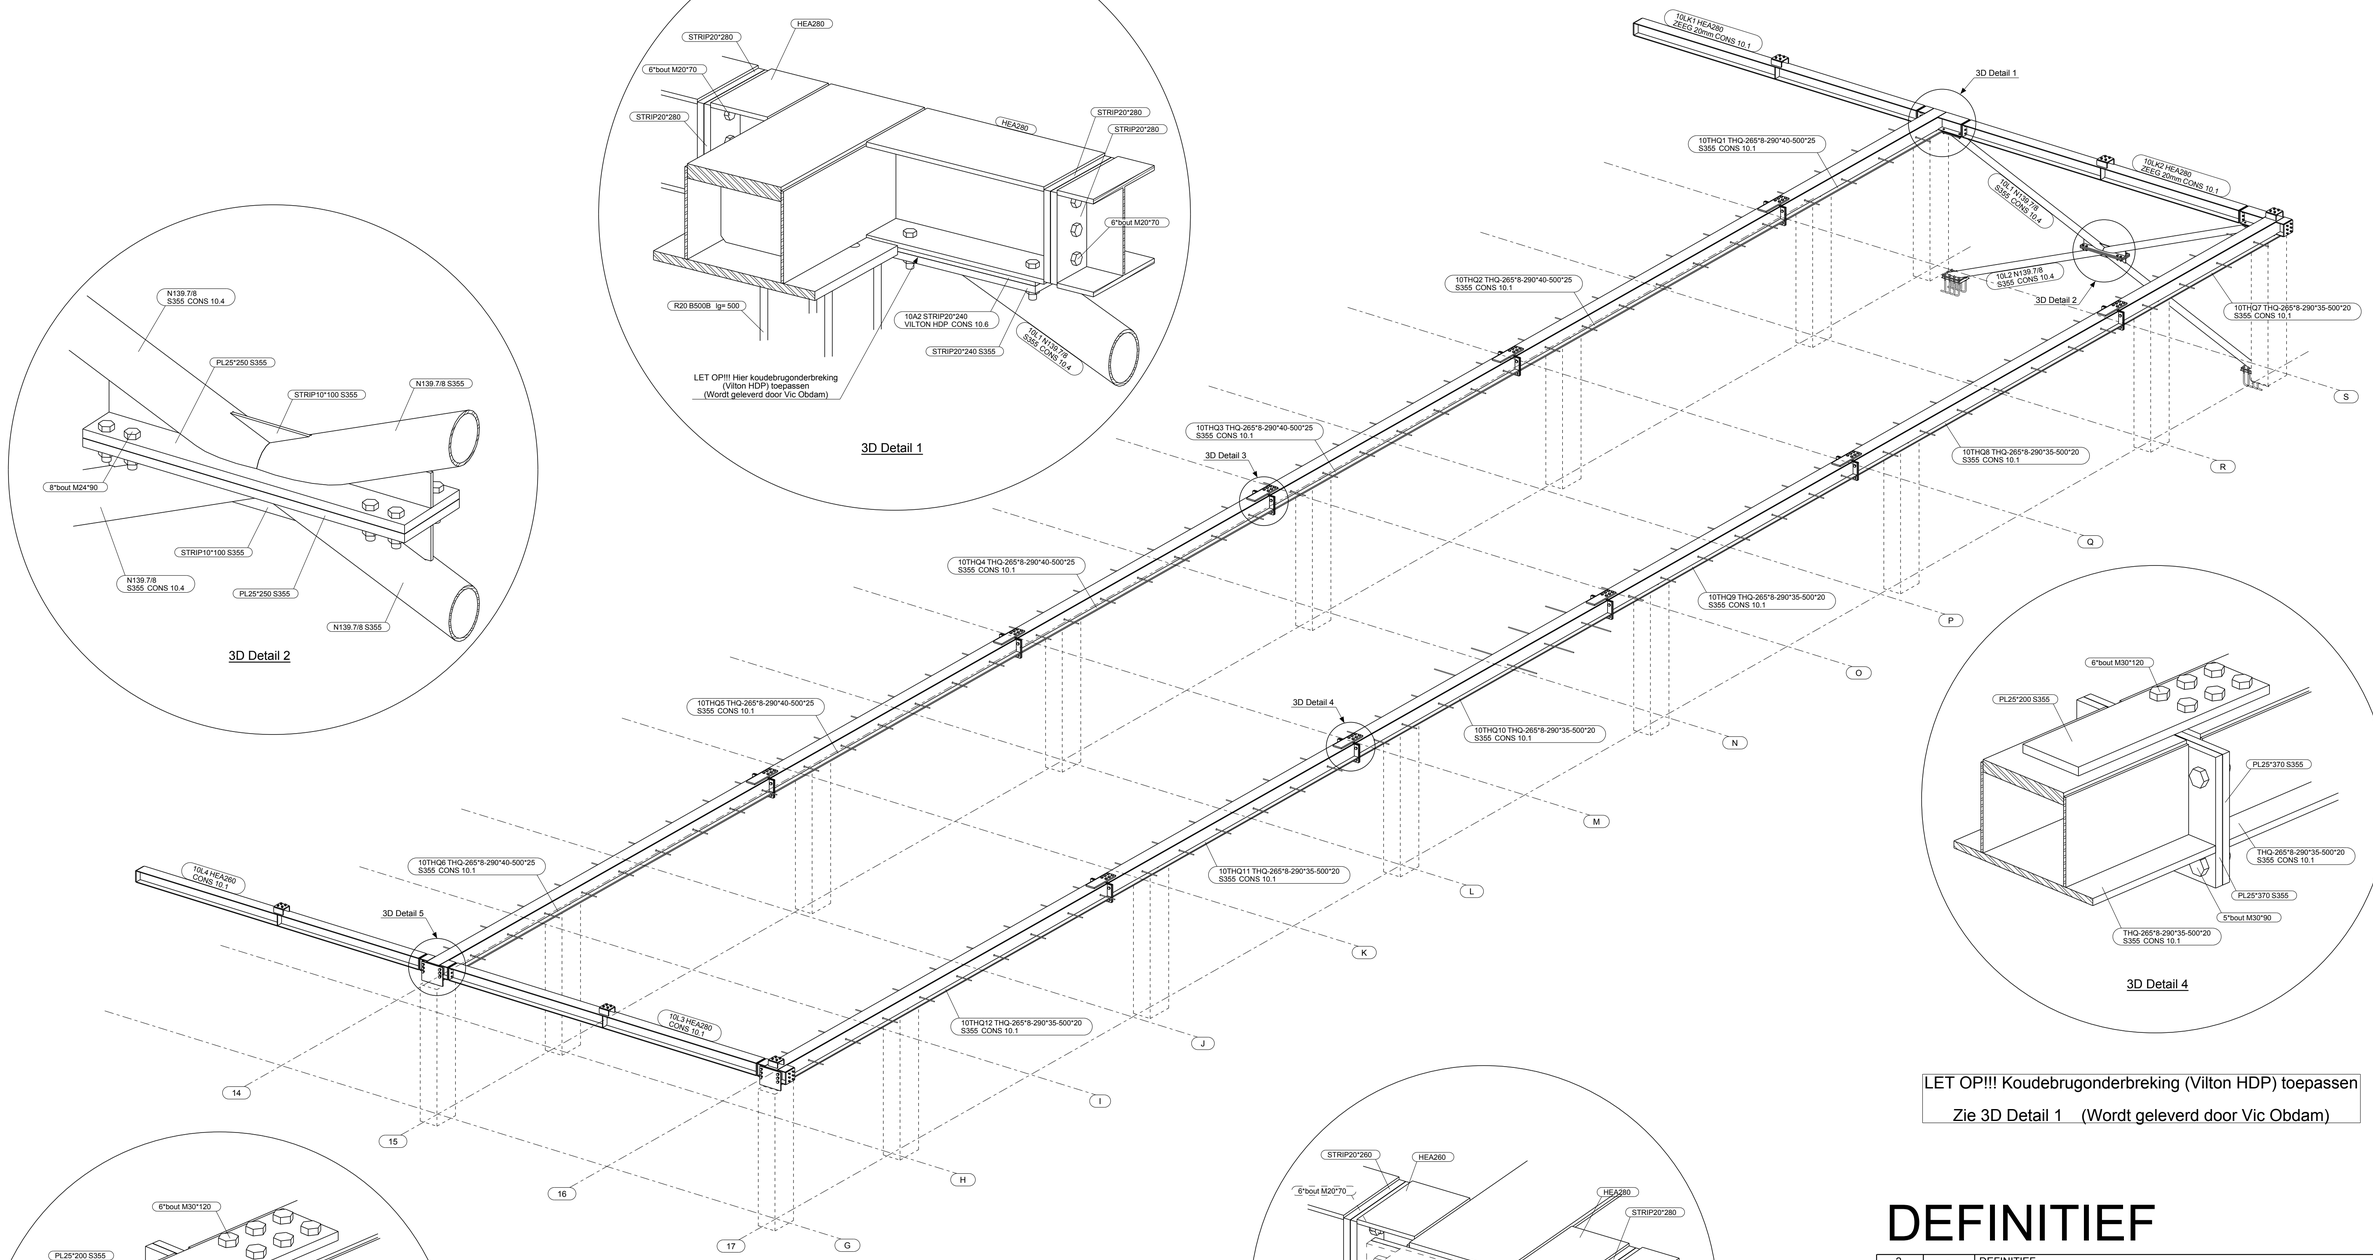

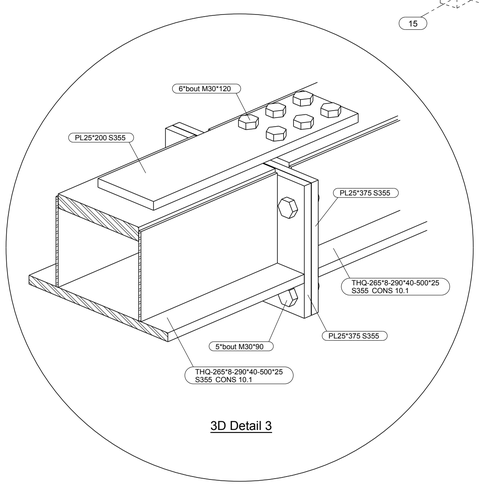

3D Detail 3

3D Staaloverzicht onderbouw Bouwfase 1 (as 17 tot as 13)

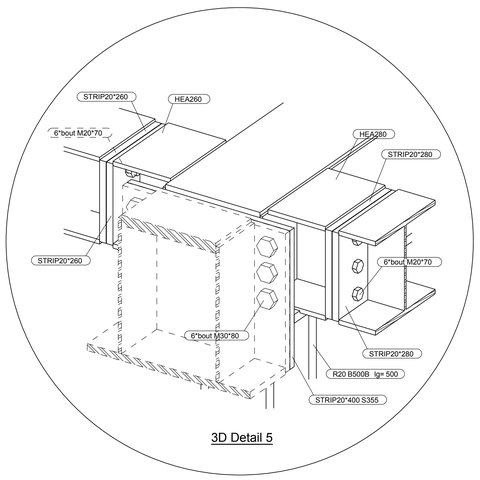

3D Detail 5

3D Detail 4

LET OP!!! Koudebrugonderbreking (Vilton HDP) toepassen

Zie 3D Detail 1 (Wordt geleverd door Vic Obdam)

DEFINITIEF

2	-	DEFINITIEF	JBa	11-10-2016
1	-	VOORLOPIG	JBa	12-09-2016
Rev. nr.	Rev. fase	Revisie omschrijving		Rev. datum

Opdrachtgever: Vaessen Algemeen Bouwbedrijf BV

Hoofdconstructeur: Bartels Ingenieurs voor bouw & infra

Werk: MFSA Purmerend

Adres: van IJsendijkstraat 365 te Purmerend

Getekend: Jasper Bakker

Schaal: zie aanzicht

Formaat: A1

FASE 10

Onderwerp: 3D staaloverzicht onderbouw Bouwfase 1 (as 17 tot as 13)

Materiaal:	S235 (met kerfslagwaarde: JR of J0) T.A.V.		
Lassen:	*zie werkplaatstek.*	Bouten: 8.8-THVZ gerold T.A.V.	
Algemeen:	S235 a = 0,38 x t	S355 a = 0,44 x t T.A.V.	

VIC OBDAM

BOUWEN BEGINT MET STAAL

T: 0226-453 044 (algemeen)
T: 0226-363 690 (tekenkamer)

Projectnummer: 260212

Tekening: G [2]

Tekla Structures model: 260212_Vaessen_MFSA Purmerend