



Bovenaanzicht
1:20

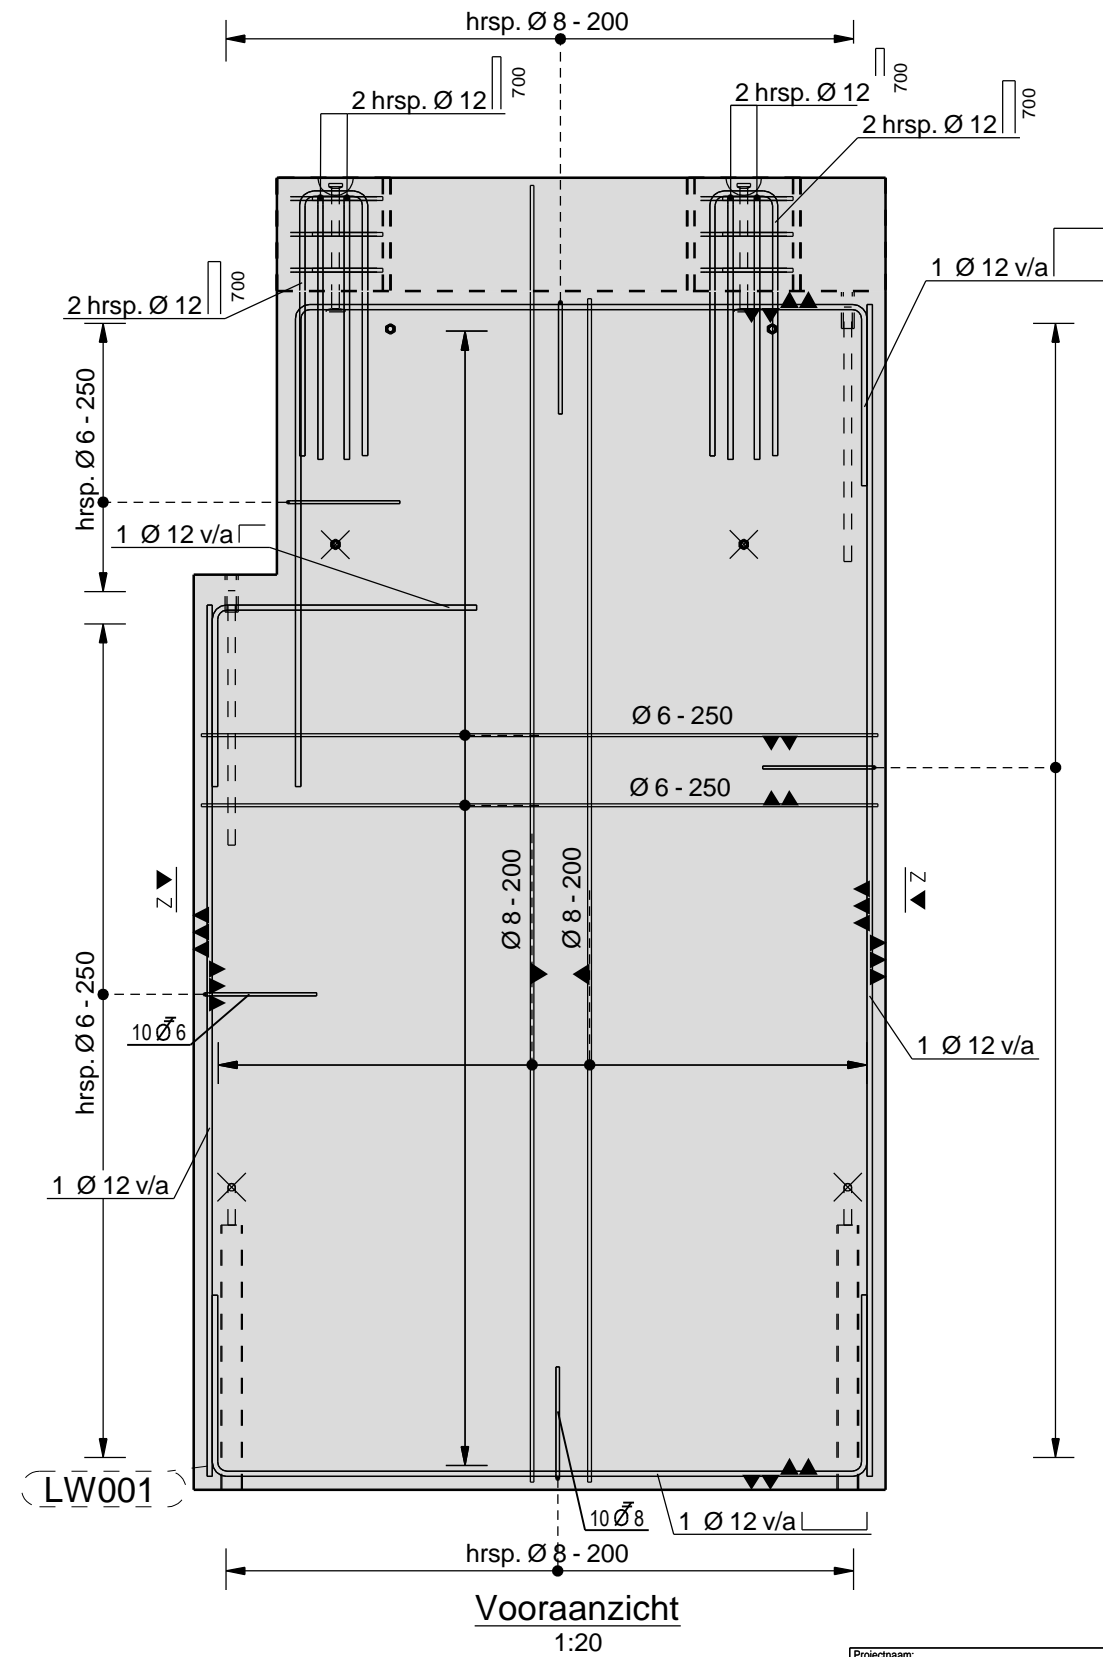

Vooraanzicht
1:20

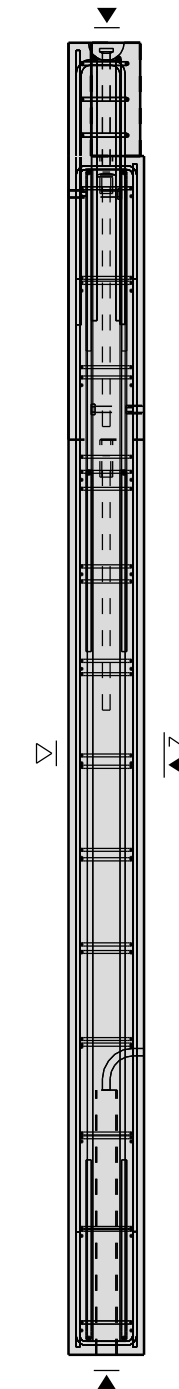

Zijaanzicht
1:20

B	20.12.2016	DEF	RE
A	12.12.2016	tgw	RE
Revisie	Datum	Status	Getekend

lengte (mm):	1830	breedte / hoogte (mm):	3470	dikte (mm):	200	Volume (m ³):	1.18	Gewicht (kg):	2835
Betonkwaliteit:	C50/60	Milieuklasse:	XC1	Dekking:	20mm	Projectnummer:	16-065		
Voor details zie tekening:		Voor wapening zie tekening:		Schaal:	1:20	Formaat:	A3	Tekeningnummer:	LW001 - 2

G000	Gain-Ø51-57x700 -Ø51-57x700	2
H014	Hakron PSA anker -Ø20/M24x715 - EV	2
H023	Hakron Boutanker _M16x140 - bus electr.vz	4
H022	Hijssanker DEHA 6000-5,0x340	2
Pos	Instortvoorzieningen (profiel x lengte)	Aantal

Projectnaam:	Kantoor QNP, Breda		
Opdrachtgever:	Heerkens van Bavel Bouw	Ordernummer fabriek:	16-065
Onderdeel:	wand	Merk:	LW001
		Aantal:	3

VAN BOXSEL ENGINEERING