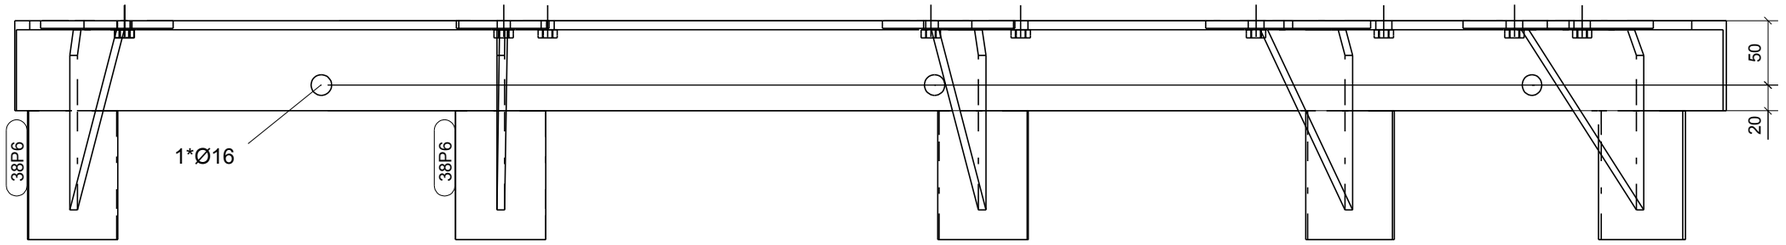

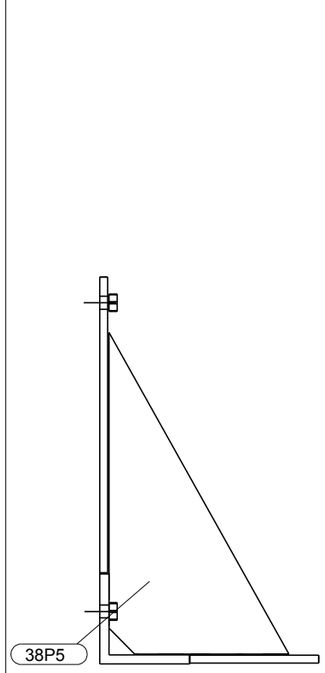

dsn A - A , 1:5

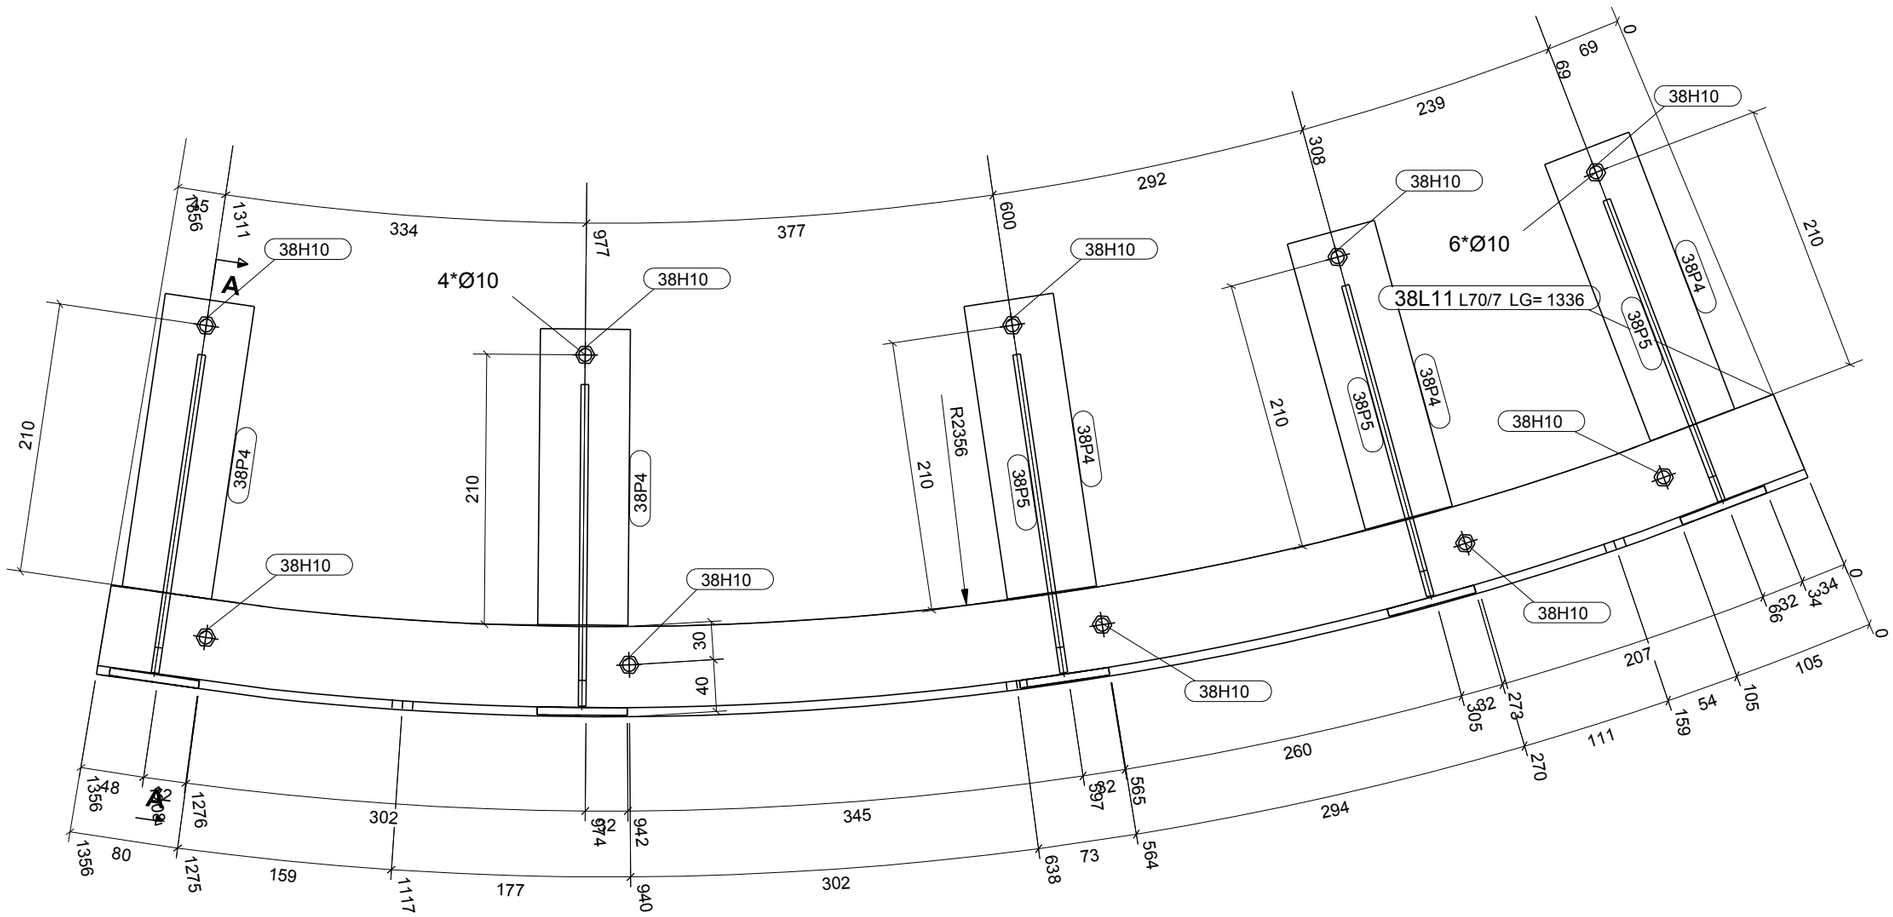

Raduis aan binnenzijde profiel
Maatvoering gaten en aangelaste delen langs buitenradius

MERKENPOS Merk: 38L11		Aantal: 1		Totale lengte:	1330 mm
Pos / merk:	**Profiel:**	**Materiaal:**	**Aantal:**	**Lengte (mm):**	**Gewicht (kg):**
38H10	MOER_M8	8.8	10	6	0.1
38L11	L70/7	S235	1	1336	9.9
38P4	STRIP6*70	S235	5	230	3.8
38P5	STRIP6*140	S235	5	250	4.1
38P6	STRIP6*70	S235	5	100	1.6
				Totaal gewicht per merk (kg):	19.4

Uitvoeringsklasse: **EXC2**

Visuele lascontrole:

GECONTROLEERD:

Controle bij poedercoaten en/of verzinken:

Formaat: A3 **LIGGER**

Schaal: 1:5 FASE 38

Getekend: A. Kampstra

gemaakt:

T250273-1022-38L11

Rev. nr.	Revisie merk	Revisie omschrijving	Rev. datum
1	-	DEFINITIEF AKa	05-12-16

Conservering:
THERMISCH VERZINKT
FASE: CONS 38.1 *Cyclotron vloer Post 34.2*

DUBBELE HOEKLASSEN*	***BUISVERBINDINGEN IN VAKWERKEN****	***LASSEN BIJ OPDIKPLATEN****
S235 & S275: a = 0,38 x t_{min}	(diagonalen) buizen / kokers S235 & S275: a = t_{min}	a = 0,7 x $t_{opdikplaat}$
S355: a = 0,44 x t_{min}	S355: a = 1,1 x t_{min}	***) TENZIJ ANDERS VERMELD**

VIC OBDAM
BOUWEN BEGINT MET STAAL
T: 0226-453 044 (algemeen)
T: 0226-363 690 (tekenkamer)

Projectnummer-Fase: 250273-1022

Tekening: A [38L.11]

Opdrachtgever: Visser en Smit Bouw bv 74015 Werk: PTCG

Werkadres: Vrydemalaan 15 te Groningen