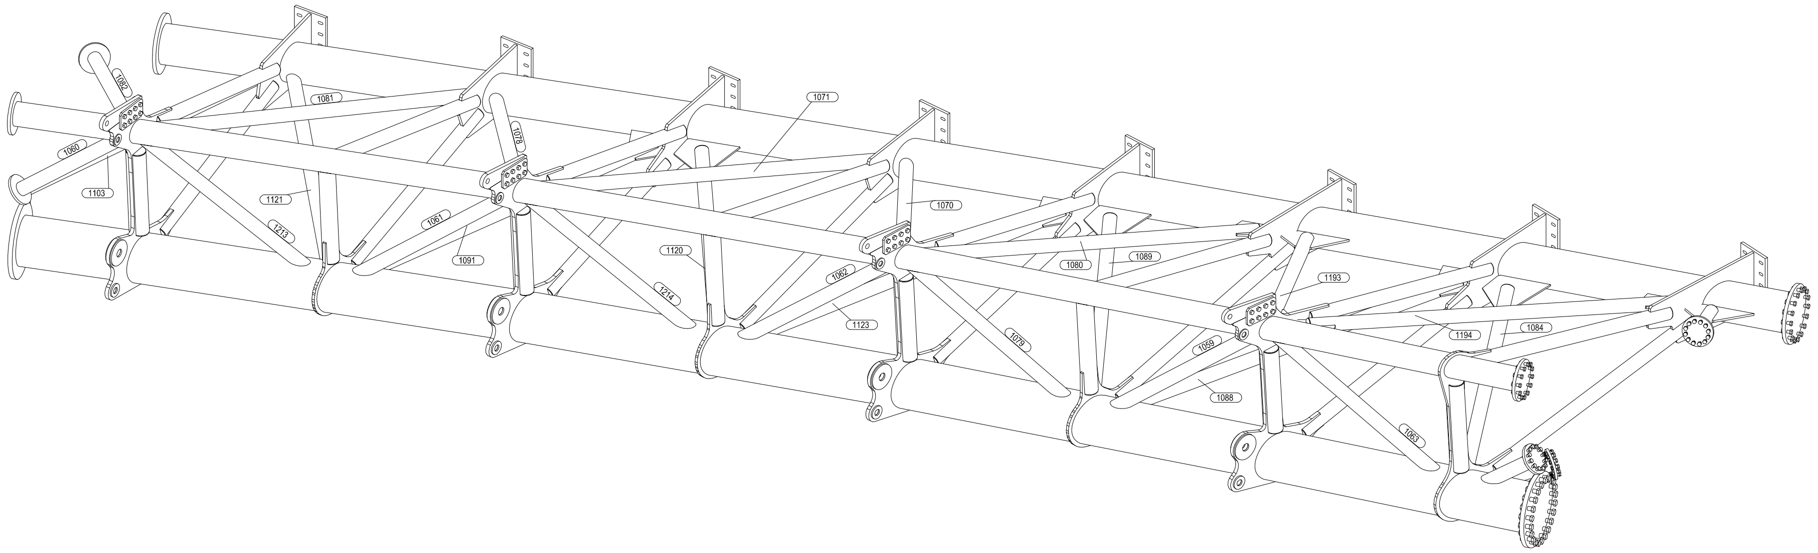
1060
1103
1081
1121
1213
1061
1091
1071
1120
1214
1070
1123
1080
1089
1062
1079
1193
1088
1194
1084
1063
1078
1082

3d
1:25

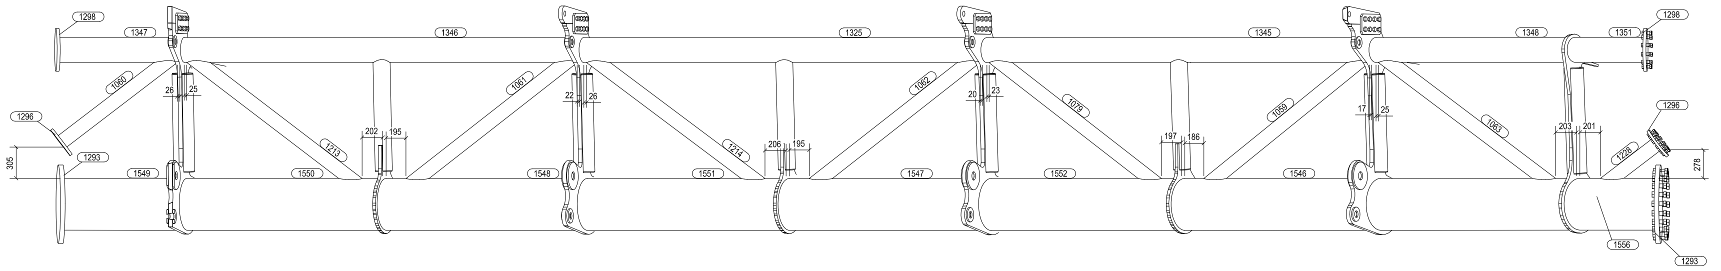
1298
1347
1346
1325
1345
1348
1351
1296
1293
1060
26
25
1549
1550
1213
202
195
1061
22
26
1548
1551
1214
206
195
1062
20
23
1547
1552
1079
197
186
1059
17
25
1546
1063
203
201
1228
1556
278
305

CONJUNTO 5 ALZADO
1:25

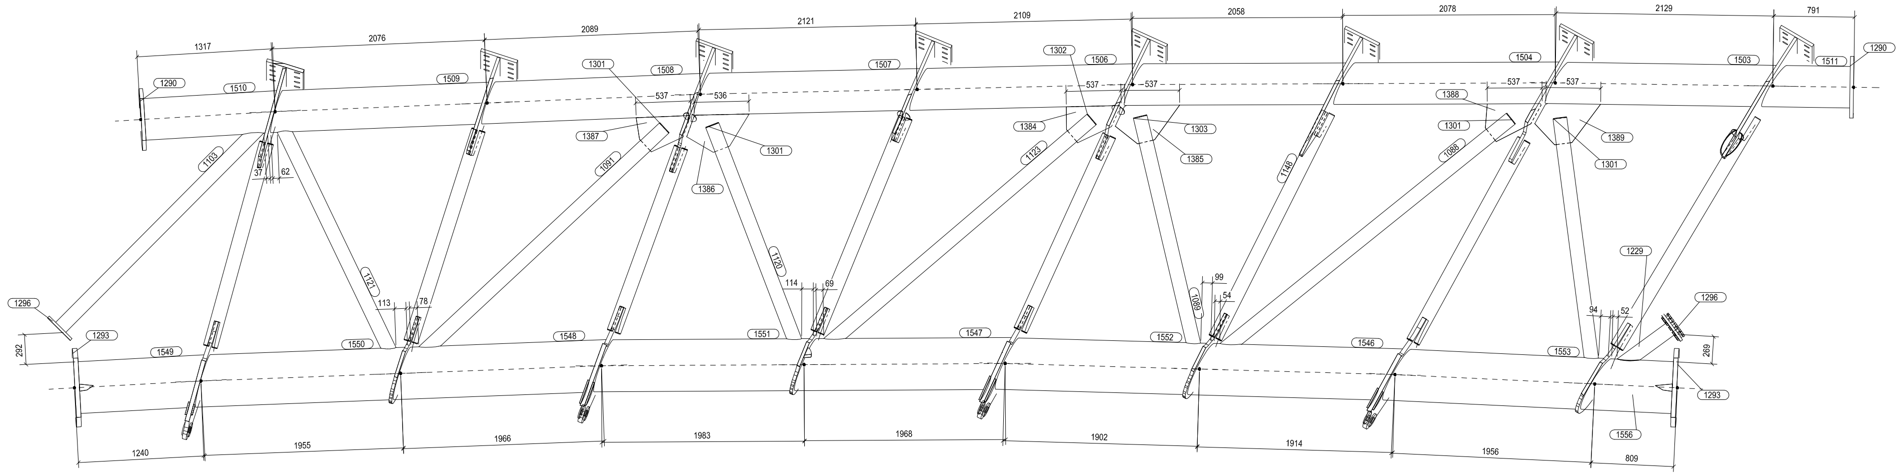
1317
2076
2089
2121
2109
2058
2078
2129
791
1290
1510
1509
1508
1507
1506
1505
1504
1503
1511
1301
537
536
1387
1386
1302
1384
1303
1385
1388
1389
1103
1121
1091
1120
1123
1089
1148
1088
1229
37
62
113
78
114
69
99
54
94
52
1296
1293
292
1549
1550
1548
1551
1547
1552
1546
1553
1556
269
1240
1955
1966
1983
1968
1902
1914
1956
809

CONJUNTO 5 PLANTA INFERIOR
1:25

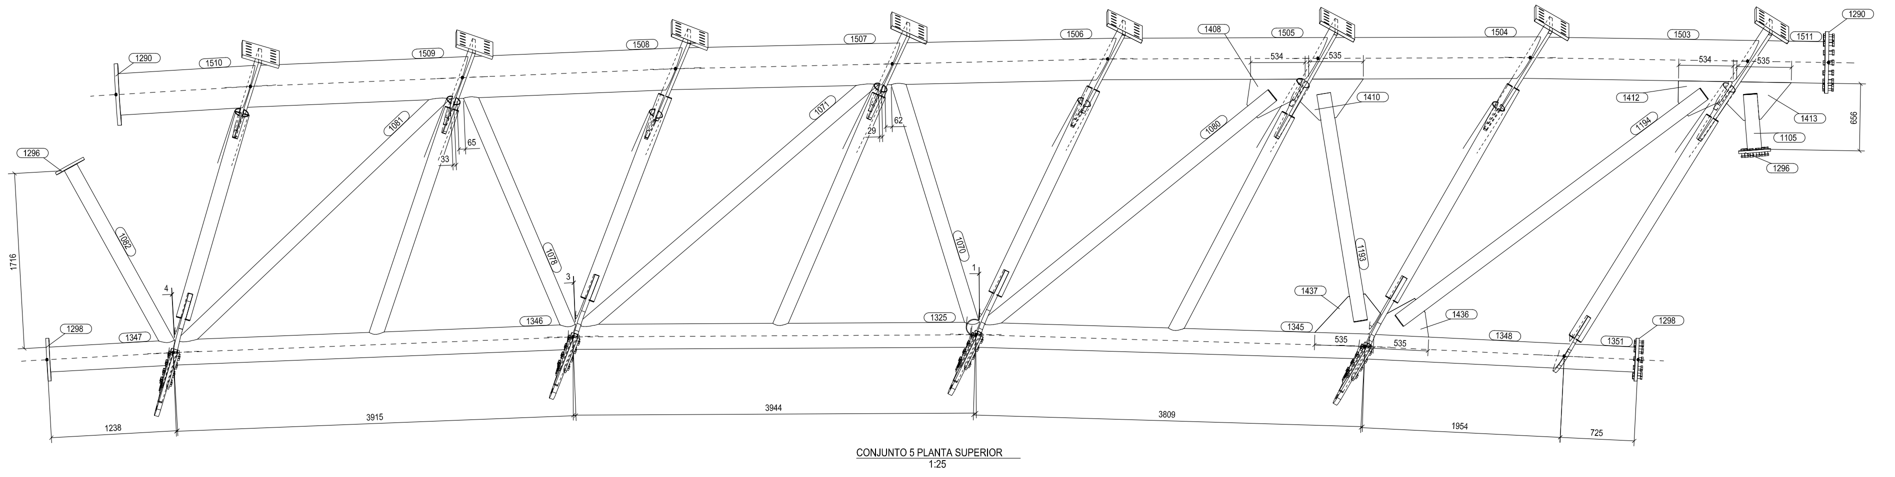
1290
1510
1509
1508
1507
1506
1505
1504
1503
1511
1408
534
535
1410
1412
1413
1105
1296
656
1082
1081
33
65
1078
1071
29
62
1070
1080
1193
1437
1436
1194
4
3
1
1716
1298
1347
1346
1325
1345
1348
1351
1238
3915
3944
3809
1954
725

CONJUNTO 5 PLANTA SUPERIOR
1:25

REV No	MARCA	DESCRIPCCION DE LA MODIFICACION	FECHA DE MODIFICACION

1 CONJUNTOS CON MARCA 7828/5(?)

MARCA	DENOMINACION	DIMENSION	Material	CANTIDAD	Area	PESO	Trazabilidad
1000	OREJETA DE GATO	PL40*170 x 670 mm	S355J2	2	0.5 M^2	56.9 kg	
1001	OREJETA DE GATO	PL40*170 x 670 mm	S355J2	2	0.5 M^2	56.9 kg	
1007	OREJETA	PL40*2059 x 1170 mm	S355J2	1	2.4 M^2	331.8 kg	
1010	OREJETA	PL40*2056 x 1284 mm	S355J2	1	2.5 M^2	344.1 kg	
1011	OREJETA	PL40*2058 x 1181 mm	S355J2	1	2.5 M^2	335.6 kg	
1012	OREJETA	PL40*2062 x 1187 mm	S355J2	1	2.5 M^2	337.9 kg	
1018	TUBO	B168.3/6.3 x 1076 mm	S355J2H	1	0.6 M^2	27.1 kg	
1019	TUBO	B168.3/6.3 x 1076 mm	S355J2H	1	0.6 M^2	27.1 kg	
1023	TUBO	B168.3/6.3 x 1092 mm	S355J2H	1	0.6 M^2	27.5 kg	
1028	TUBO	B168.3/6.3 x 950 mm	S355J2H	4	2.0 M^2	95.6 kg	
1028	TUBO	B168.3/6.3 x 950 mm	S355J2H	4	2.0 M^2	95.6 kg	
1030	TUBO	B168.3/6.3 x 1024 mm	S355J2H	2	1.1 M^2	51.5 kg	
1049	TUBO	B139.7/5 x 2393 mm	S355J2H	1	1.1 M^2	39.7 kg	
1050	TUBO	B139.7/5 x 2335 mm	S355J2H	1	1.0 M^2	38.8 kg	
1051	TUBO	B139.7/5 x 2462 mm	S355J2H	1	1.1 M^2	40.9 kg	
1052	TUBO	B139.7/5 x 2263 mm	S355J2H	1	1.0 M^2	37.6 kg	
1059	TUBO	B139.7/5 x 1976 mm	S355J2H	1	0.9 M^2	32.8 kg	
1060	TUBO	B139.7/5 x 1364 mm	S355J2H	1	0.6 M^2	22.6 kg	
1061	TUBO	B139.7/5 x 2018 mm	S355J2H	1	0.9 M^2	33.5 kg	
1062	TUBO	B139.7/5 x 2015 mm	S355J2H	1	0.9 M^2	33.5 kg	
1063	TUBO	B139.7/5 x 2066 mm	S355J2H	1	0.9 M^2	34.3 kg	
1070	TUBO	B139.7/5 x 2482 mm	S355J2H	1	1.1 M^2	41.2 kg	
1071	TUBO	B139.7/5 x 3750 mm	S355J2H	1	1.6 M^2	62.3 kg	
1078	TUBO	B139.7/5 x 2467 mm	S355J2H	1	1.1 M^2	41.0 kg	
1079	TUBO	B139.7/5 x 2025 mm	S355J2H	1	0.9 M^2	33.6 kg	
1080	TUBO	B139.7/5 x 3601 mm	S355J2H	1	1.6 M^2	59.8 kg	
1081	TUBO	B139.7/5 x 3559 mm	S355J2H	1	1.6 M^2	59.1 kg	
1082	TUBO	B139.7/5 x 1974 mm	S355J2H	1	0.9 M^2	32.8 kg	
1084	TUBO	B139.7/5 x 2376 mm	S355J2H	1	1.0 M^2	39.4 kg	
1088	TUBO	B139.7/5 x 3596 mm	S355J2H	1	1.6 M^2	59.7 kg	
1089	TUBO	B139.7/5 x 2288 mm	S355J2H	1	1.0 M^2	38.0 kg	
1091	TUBO	B139.7/5 x 3213 mm	S355J2H	1	1.4 M^2	53.3 kg	
1103	TUBO	B139.7/5 x 2747 mm	S355J2H	1	1.2 M^2	45.6 kg	
1105	TUBO	B139.7/5 x 545 mm	S355J2H	1	0.2 M^2	9.0 kg	
1120	TUBO	B139.7/5 x 2261 mm	S355J2H	1	1.0 M^2	37.5 kg	
1121	TUBO	B139.7/5 x 2400 mm	S355J2H	1	1.1 M^2	39.9 kg	
1123	TUBO	B139.7/5 x 3383 mm	S355J2H	1	1.5 M^2	56.2 kg	
1148	TUBO	B139.7/5 x 2456 mm	S355J2H	1	1.1 M^2	40.8 kg	
1149	TUBO	B139.7/5 x 2085 mm	S355J2H	1	0.9 M^2	34.6 kg	
1149	TUBO	B139.7/5 x 2085 mm	S355J2H	1	0.9 M^2	34.6 kg	
1150	TUBO	B139.7/5 x 1910 mm	S355J2H	1	0.8 M^2	31.7 kg	
1151	TUBO	B139.7/5 x 2164 mm	S355J2H	1	1.0 M^2	35.9 kg	
1152	TUBO	B139.7/5 x 2060 mm	S355J2H	1	0.9 M^2	34.2 kg	
1158	TUBO	B139.7/5 x 2125 mm	S355J2H	1	0.9 M^2	35.3 kg	
1159	TUBO	B139.7/5 x 2220 mm	S355J2H	1	1.0 M^2	36.9 kg	
1160	TUBO	B139.7/5 x 2390 mm	S355J2H	1	1.1 M^2	39.7 kg	
1161	TUBO	B139.7/5 x 2540 mm	S355J2H	1	1.1 M^2	42.2 kg	
1191	TUBO	B139.7/5 x 2619 mm	S355J2H	1	1.2 M^2	43.5 kg	
1192	TUBO	B139.7/5 x 2245 mm	S355J2H	1	1.0 M^2	37.3 kg	
1193	TUBO	B139.7/5 x 2250 mm	S355J2H	1	1.0 M^2	37.4 kg	
1194	TUBO	B139.7/5 x 3715 mm	S355J2H	1	1.6 M^2	61.7 kg	
1213	TUBO	B139.7/5 x 2056 mm	S355J2H	1	0.9 M^2	34.1 kg	
1214	TUBO	B139.7/5 x 2078 mm	S355J2H	1	0.9 M^2	34.5 kg	
1228	TUBO	B139.7/5 x 642 mm	S355J2H	1	0.3 M^2	10.7 kg	
1229	TUBO	B139.7/5 x 603 mm	S355J2H	1	0.3 M^2	10.0 kg	
1232	ANILLO DE BORDE	PL30*638 x 976 mm	S355J2	1	1.1 M^2	119.9 kg	
1233	ANILLO DE BORDE	PL30*641 x 971 mm	S355J2	1	1.1 M^2	122.5 kg	
1234	ANILLO DE BORDE	PL30*642 x 1025 mm	S355J2	1	1.2 M^2	130.8 kg	
1244	ANILLO	PL30*1008 x 1950 mm	S355J2	1	1.7 M^2	178.3 kg	
1259	ANILLO DE BORDE	PL30*647 x 1359 mm	S355J2	1	1.5 M^2	167.0 kg	
1269	ANILLO DE BORDE	PL30*647 x 1284 mm	S355J2	1	1.4 M^2	158.0 kg	
1270	ANILLO DE BORDE	PL30*647 x 1326 mm	S355J2	1	1.5 M^2	159.5 kg	
1271	ANILLO DE BORDE	PL30*646 x 1211 mm	S355J2	1	1.3 M^2	146.2 kg	
1272	ANILLO DE BORDE	PL30*647 x 1202 mm	S355J2	1	1.4 M^2	148.1 kg	
1281	ANILLO	PL30*892 x 872 mm	S355J2	1	0.9 M^2	96.3 kg	
1282	ANILLO	PL30*832 x 878 mm	S355J2	1	0.9 M^2	100.8 kg	
1283	ANILLO	PL30*916 x 888 mm	S355J2	1	0.9 M^2	99.9 kg	
1287	BRIDA DE UNION	PL30*375 x 680 mm	S355J2	8	4.6 M^2	480.4 kg	
1290	BRIDA DE UNION	D604 x 35 mm	S275JR	2	1.3 M^2	156.8 kg	
1293	BRIDA DE UNION	D768 x 45 mm	S275JR	2	2.1 M^2	326.3 kg	
1296	BRIDA DE UNION	D314 x 25 mm	S275JR	6	1.1 M^2	90.6 kg	
1298	BRIDA DE UNION	D420 x 30 mm	S275JR	2	0.6 M^2	64.9 kg	
1300	TAPA	D135 x 6 mm	S355J2	42	0.5 M^2	9.5 kg	
1301	TAPA	D135 x 6 mm	S355J2	2	0.0 M^2	0.5 kg	
1301	TAPA	D135 x 6 mm	S355J2	2	0.0 M^2	0.5 kg	
1301	TAPA	D135 x 6 mm	S355J2	2	0.0 M^2	0.5 kg	
1301	TAPA	D135 x 6 mm	S355J2	2	0.0 M^2	0.5 kg	
1301	TAPA	D135 x 6 mm	S355J2	2	0.0 M^2	0.5 kg	
1301	TAPA	D135 x 6 mm	S355J2	8	0.1 M^2	2.1 kg	
1302	TAPA	D135 x 6 mm	S355J2	2	0.0 M^2	0.5 kg	
1303	TAPA	D135 x 6 mm	S355J2	2	0.0 M^2	0.5 kg	
1305	TAPA	D135 x 6 mm	S355J2	2	0.0 M^2	0.4 kg	
1305	TAPA	D135 x 6 mm	S355J2	2	0.0 M^2	0.4 kg	
1305	TAPA	D135 x 6 mm	S355J2	2	0.0 M^2	0.4 kg	
1305	TAPA	D135 x 6 mm	S355J2	10	0.1 M^2	2.0 kg	
1306	TAPA	D163 x 8 mm	S355J2	2	0.0 M^2	1.3 kg	
1308	TAPA	D163 x 8 mm	S355J2	2	0.0 M^2	1.3 kg	
1309	TAPA	D163 x 8 mm	S355J2	4	0.1 M^2	2.6 kg	
1309	TAPA	D163 x 8 mm	S355J2	8	0.2 M^2	5.2 kg	
1311	TAPA	D163 x 8 mm	S355J2	6	0.1 M^2	2.9 kg	
1313	TAPA	D163 x 8 mm	S355J2	4	0.1 M^2	2.6 kg	
1314	ARANDELA	D115 x 10 mm	S355J2	8	0.2 M^2	4.9 kg	
1325	TUBO INT. SUP.	B244.5/8 x 4009 mm	S355J2H	1	3.1 M^2	187.1 kg	
1345	TUBO INT. SUP.	B244.5/8 x 3887 mm	S355J2H	1	3.0 M^2	181.3 kg	
1346	TUBO INT. SUP.	B244.5/8 x 3967 mm	S355J2H	1	3.1 M^2	185.1 kg	
1347	TUBO INT. SUP.	B244.5/8 x 1230 mm	S355J2H	1	0.9 M^2	57.4 kg	
1348	TUBO INT. SUP.	B244.5/8 x 2047 mm	S355J2H	1	1.6 M^2	95.5 kg	
1351	TUBO INT. SUP.	B244.5/8 x 747 mm	S355J2H	1	0.6 M^2	34.8 kg	
1384	CARTELA	PL20*354 x 533 mm	S355J2	1	0.3 M^2	20.9 kg	
1385	CARTELA	PL20*376 x 630 mm	S355J2	1	0.3 M^2	24.2 kg	
1386	CARTELA	PL20*367 x 617 mm	S355J2	1	0.3 M^2	23.6 kg	
1387	CARTELA	PL20*340 x 529 mm	S355J2	1	0.3 M^2	20.1 kg	
1388	CARTELA	PL20*368 x 547 mm	S355J2	1	0.3 M^2	21.4 kg	
1389	CARTELA	PL20*403 x 641 mm	S355J2	1	0.4 M^2	26.1 kg	
1408	CARTELA	PL20*379 x 565 mm	S355J2	1	0.3 M^2	22.5 kg	
1410	CARTELA	PL20*403 x 640 mm	S355J2	1	0.4 M^2	26.2 kg	
1412	CARTELA	PL20*343 x 527 mm	S355J2	1	0.3 M^2	19.5 kg	
1413	CARTELA	PL20*377 x 651 mm	S355J2	1	0.3 M^2	24.8 kg	
1436	CARTELA	PL20*371 x 528 mm	S355J2	1	0.3 M^2	20.1 kg	
1437	CARTELA	PL20*391 x 641 mm	S355J2	1	0.3 M^2	24.4 kg	
1466	ARANDELA	D270 x 15 mm	S355J2	8	1.0 M^2	48.5 kg	
1469	ARANDELA	D140 x 15 mm	S355J2	8	0.3 M^2	11.0 kg	
1503	TUBO EXTERIOR	B406.4/10 x 2332 mm	S355J2H	1	3.0 M^2	228.0 kg	
1504	TUBO EXTERIOR	B406.4/10 x 2273 mm	S355J2H	1	2.9 M^2	222.2 kg	
1505	TUBO EXTERIOR	B406.4/10 x 2235 mm	S355J2H	1	2.9 M^2	218.5 kg	
1506	TUBO EXTERIOR	B406.4/10 x 2276 mm	S355J2H	1	2.9 M^2	222.5 kg	
1507	TUBO EXTERIOR	B406.4/10 x 2269 mm	S355J2H	1	2.9 M^2	221.8 kg	
1508	TUBO EXTERIOR	B406.4/10 x 2226 mm	S355J2H	1	2.8 M^2	217.6 kg	
1509	TUBO EXTERIOR	B406.4/10 x 2194 mm	S355J2H	1	2.8 M^2	214.5 kg	
1510	TUBO EXTERIOR	B406.4/10 x 1341 mm	S355J2H	1	1.7 M^2	131.1 kg	
1511	TUBO EXTERIOR	B406.4/10 x 863 mm	S355J2H	1	1.1 M^2	84.4 kg	
1546	TUBO INT. INF.	B508/16 x 2139 mm	S355J2H	1	3.4 M^2	415.2 kg	
1547	TUBO INT. INF.	B508/16 x 2168 mm	S355J2H	1	3.5 M^2	420.9 kg	
1548	TUBO INT. INF.	B508/16 x 2139 mm	S355J2H	1	3.4 M^2	415.2 kg	
1549	TUBO INT. INF.	B508/16 x 1265 mm	S355J2H	1	2.0 M^2	245.6 kg	
1550	TUBO INT. INF.	B508/16 x 2104 mm	S355J2H	1	3.4 M^2	408.4 kg	
1551	TUBO INT. INF.	B508/16 x 2160 mm	S355J2H	1	3.5 M^2	419.2 kg	
1552	TUBO INT. INF.	B508/16 x 2104 mm	S355J2H	1	3.4 M^2	408.5 kg	
1553	TUBO INT. INF.	B508/16 x 2192 mm	S355J2H	1	3.5 M^2	425.5 kg	
1556	TUBO INT. INF.	B508/16 x 890 mm	S355J2H	1	1.4 M^2	172.8 kg	
1569	BRIDA DE UNION	PL20*200 x 370 mm	S355J2	4	0.7 M^2	45.7 kg	
1569	BRIDA DE UNION	PL20*200 x 370 mm	S355J2	4	0.7 M^2	45.7 kg	
				Total	157.2 M^2	12487.8 kg	

INGENIERIA – CONSULTORIA
Nº CONJUNTO : 7828/6
NOMBRE :
Nº DE OF : 7828
OBRA : ANILLO COMPRESION SAN MAMES
ESCALA :
DIBUJADO : ICM
COMPROBADO :
FECHA :
REVISION : 0
Nº CONJ.:

Tekla Structures