Conserverings- & Transportlijst

Fase naam	Afwerking	Commentaar	Opdrachtfase
CONS 7.4	TV + 2-lgs PC RAL7016 antracietgrijs	Fase 7 - gebogen LED-plafond Heiligeweg + roostervloer	
CONS 7.5	TV + 1-lg natlak RAL7016 antracietgrijs	Fase 7 - kooiladder Heiligeweg	
ANK 7.9	THERMISCH VERZINKT	Fase 7 - gebogen LED-plafond Heiligeweg - ankers	
CONS 9.4	TV + 2-lgs PC RAL7016 antracietgrijs	Fase 9 - gebogen LED-plafond Heiligeweg IPE80 constructie goot	
CONS 9.7	ONBEHANDELD	Fase 9 - lasplaat bij deling bestaande IPE(240)	
CONS 28.6	2-lgs PC RAL9016 verkeerswit	Fase 28 - trap -1 naar BGG entree Kalverstr.	
BS 1009	BESTAAND STAAL	0	
INMEET 1018	ingemeten penanten passage heiligeweg	0	

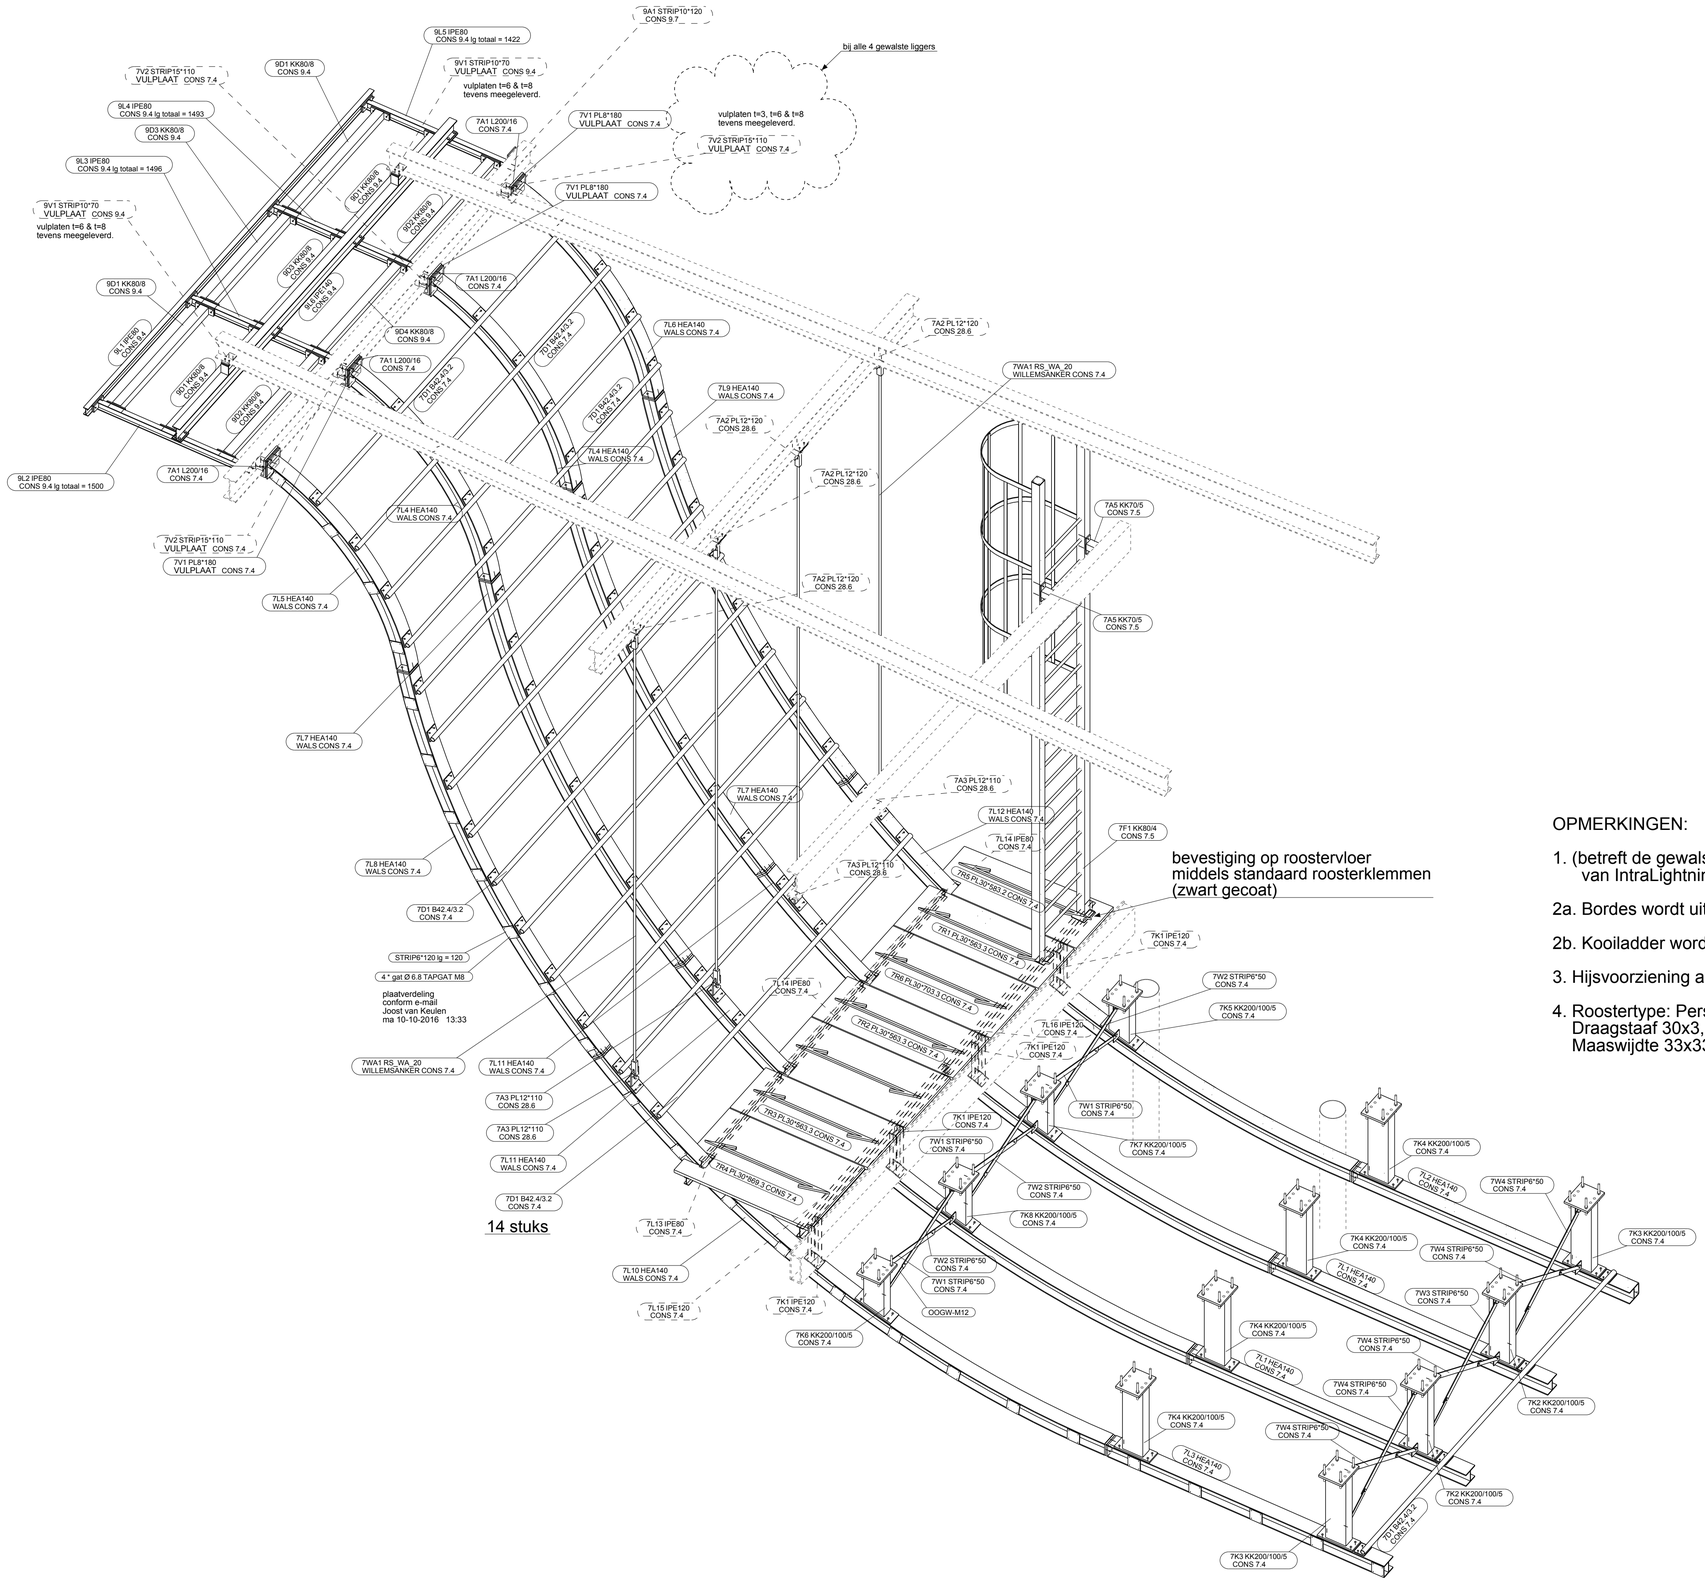

OPMERKINGEN:

1. (betreft de gewalste liggers) onderkant staal = bovenkant Mupro profiel uit .step bestand`(Heiligeweg.stp) van IntraLightning (model ontvangen 14 september 2016 om 21:47 via Edward Smit/ Harm van Dijk)

2a. Bordes wordt uitgevoerd in TV+2lgs gepoedercoate persroosters (RAL 7016 - antracietgrijs)

2b. Kooiladder wordt TV + natlak (gespoten) uitgevoerd i.v.m. grip / gladheid van poedercoating.

3. Hijsvoorziening aan bestaande constructie (middels kettingtakels / rateltakels) nog te bepalen door montage.

4. Roostertype: Persrooster type RR
Draagstaaf 30x3, vulstaaf: 10x2
Maaswijdte 33x33

EXECUTIEKLASSE 2

DEFINITIEF

Rev. nr.	Rev. fase	Revisie omschrijving		Rev. datum
6	A	DEFINITIEF Ø20 aangepast naar Willemsankers Ø20	TLi	28-11-2016
5	-	DEFINITIEF	JVe	08-11-2016
4	-	TER VRIJGAVE ter vrijgave productie (door opdrachtgever)	TLi	11-10-2016
3	-	DEFINITIEF (gewalst staalwerk & kooiladder etc. = VOORLOPIG)	TLi	30-09-2016
2	-	VOORLOPIG	TLi	16-09-2016
1	-	PRINCIPE	TLi	16-08-2016

Opdrachtgever: BAM Bouw en Techniek - Regio Noordwest

Hoofdconstructeur: Duyts Bouwconstructies

Werk: Shoppingcenter Kalverpassage

Adres: Kalvertoren - Amsterdam

Getekend: T. Ligthart

Schaal: zie aanzicht

Formaat: A1

FASE 7+9

Onderwerp: 3D STAALOVERZICHT FASE 7 - LED plafond Heiligeweg

Materiaal: S235 (met kerfslagwaarde: JR of J0) T.A.V.

Lassen: *zie werkplaatstek.* Bouten: 8.8-THVZ gerold T.A.V.

Algemeen: S235 a = 0,38 x t S355 a = 0,44 x t T.A.V.

VIC OBDAM

BOUWEN BEGINT MET STAAL

T: 0226-453 044 (algemeen)
T: 0226-363 690 (tekenkamer)

Projectnummer: 260018

Tekening: G [40]

Tekla Structures model: 260018_Bam_Kalvertoren verbouwing