PERSPEKTYWA 1

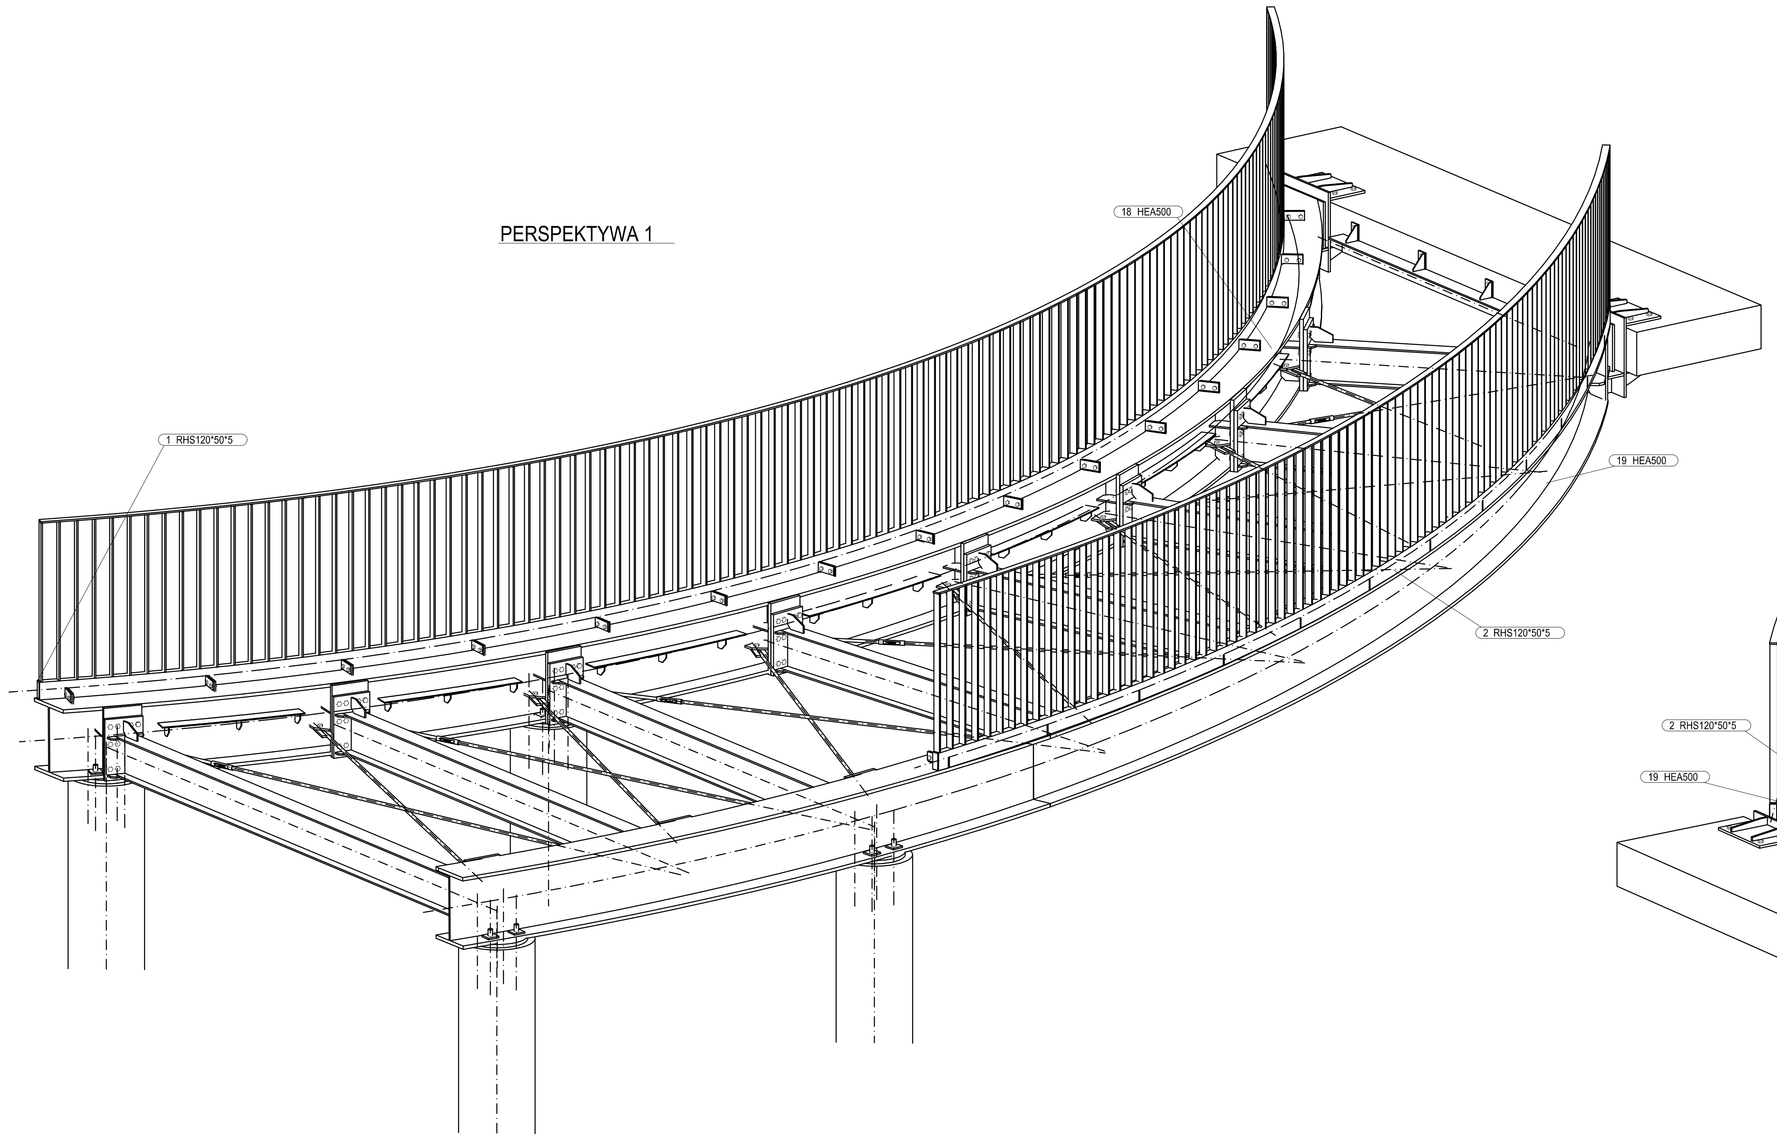

3d
1:20

PERSPEKTYWA 2

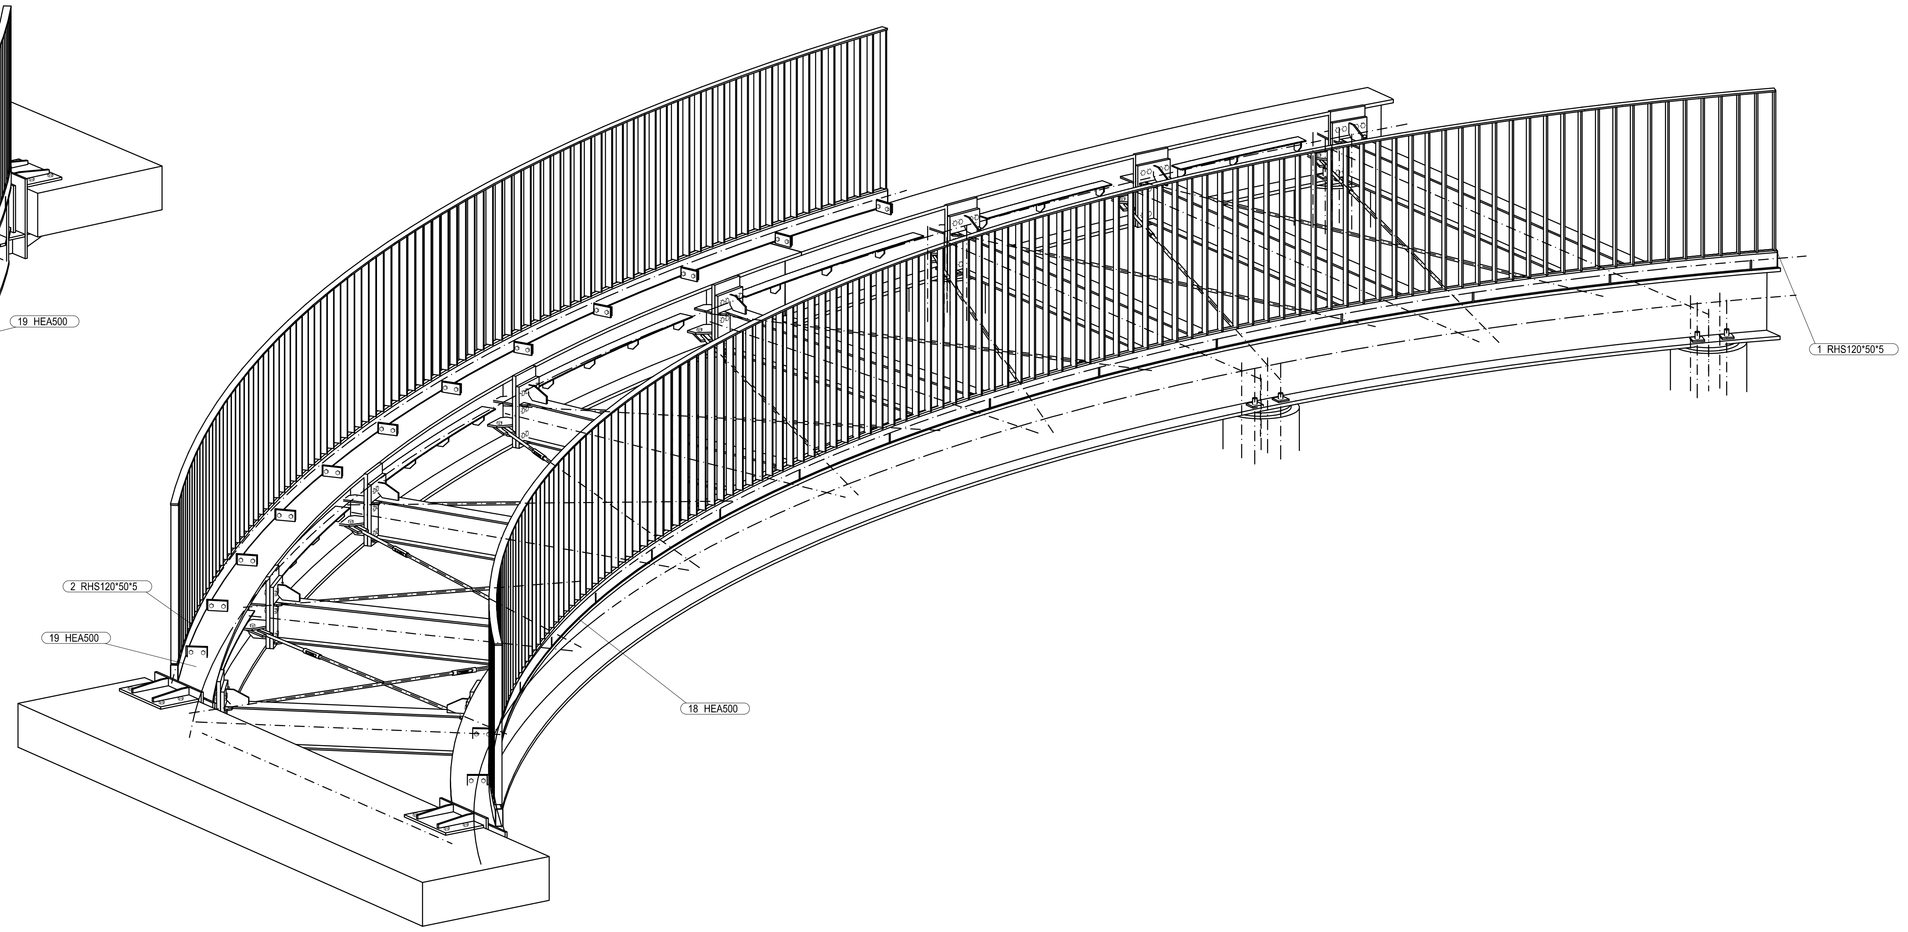

3d
1:20

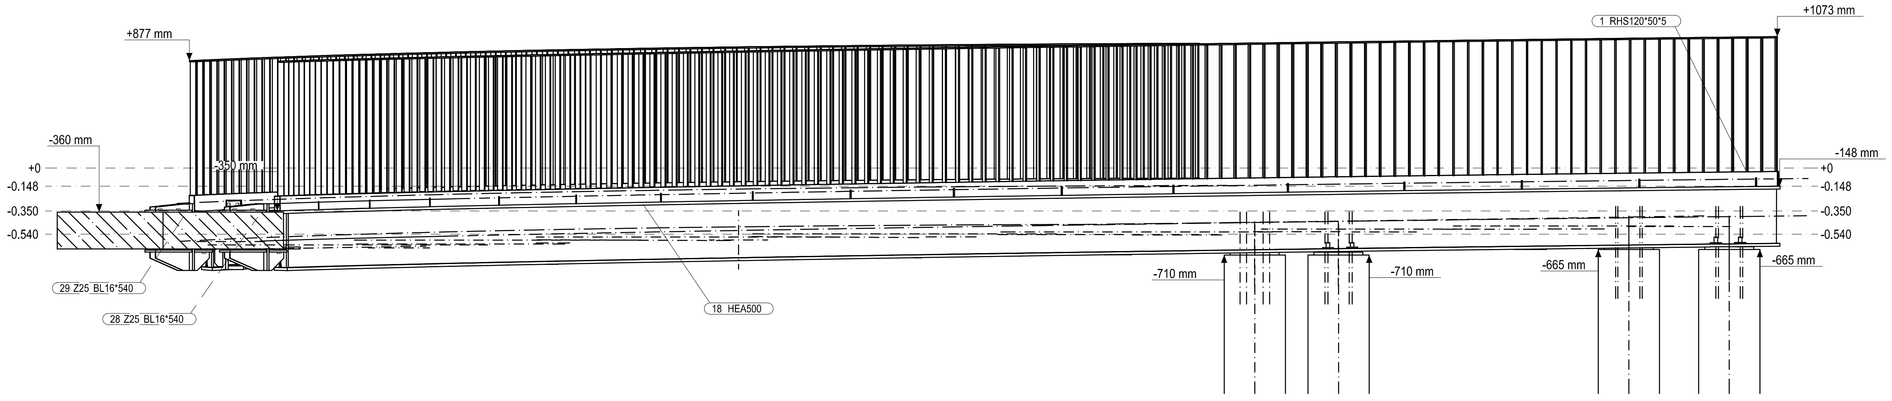

View_04 (3d)
1:25

Klasa konstrukcji stalowej EXC3
Kategoria korozyjności C3
Zabezpieczenie antykorozyjne:
-Barii Unibar ZFC 100µm + Barii Poluran 147 60µm

Uwagi:

1. Materiał:
   stal S355
2. Śruby: kl. 10,9 HV, 8,8 - wszystkie śruby cynkowane
3. Przygotowanie elementów do spawania zgodnie z PN-EN ISO 9692-1
4. Spoiny nieoznaczone wykonać o grubości:
   0,7 t - dla spoin pachwinowych jednostronnych
   0,5 t - dla spoin pachwinowych dwustronnych
   1,0 t - dla spoin czołowych
   1,0 t - dla spoin czołowych/czołowo-pachwinowych obwodowych (rury)
5. W przypadku spoin czołowych przeprowadzić kontrolę defektoskopową
6. Zabezpieczenie antykorozyjne - wg opisu technicznego do projektu wykonawczego
7. Zabezpieczenia p-poż - wg opisu technicznego do projektu wykonawczego
8. Klasa konstrukcji stalowej wg PN-B/06200:2002/Ap1 - klasa EXC3

WERSJA	DATA	OPIS
A	17.03.29	Dodanie balustrad.

JEDNOSTKA PROJEKTOWA:

KONSTRUKCJE STALOWE HYŻYK
ul. Rolna 7a
63-100 Śrem
tel./fax (+48 61) 28 39 643
mail:biuro@hyzyk.pl,
strona:www.hyzyk.pl

BKE sp. z o.o.
ul. Na Miasteczku 12C, lokal 243 61-144 Poznań, Polska
tel./fax (+48 61) 820 44 49 tel. 825 93 10
e-mail: biuro@budkomeks.com.pl

	IMIĘ I NAZWISKO	NR UPRAWNIEŃ	PODPIS
OPRACOWAŁ:	dr inż. JACEK TASARIEK	684/87/PW	
OPRACOWAŁ:	mgr inż. KAROL RYBIAK		

TEMAT:	BUDOWA RADUNIA FORUM GDAŃSK
ADRES INWESTYCJI:	FORUM GDAŃSK Sp. z o.o. , UL. DŁUGI TARG,80-828 1-7 lok. 52
STADIUM:	**PROJEKT WARSZTATOWY**
BRANŻA:	**KONSTRUKCJA**
TYTUŁ RYSUNKU:	**Kładka M.0.03 - Rysunek zestawczy RYSUNEK ZESTAWCZY - 2**

NR PROJEKTU	DATA:	SKALA:	NR RYSUNKU:
1706	**03.2017 r.**	**1: 25**	**M.0.03_Z-002.A**

PRAWA AUTORSKIE ZASTRZEŻONE-Ustawa z dnia 04.02.1994 r. (Dz.U. 1994, Nr 24 poz. 83).
Powielanie we wszelkiej postaci bez pisemnej zgody Autora zabronione