KOTEVNÍ PLÁN

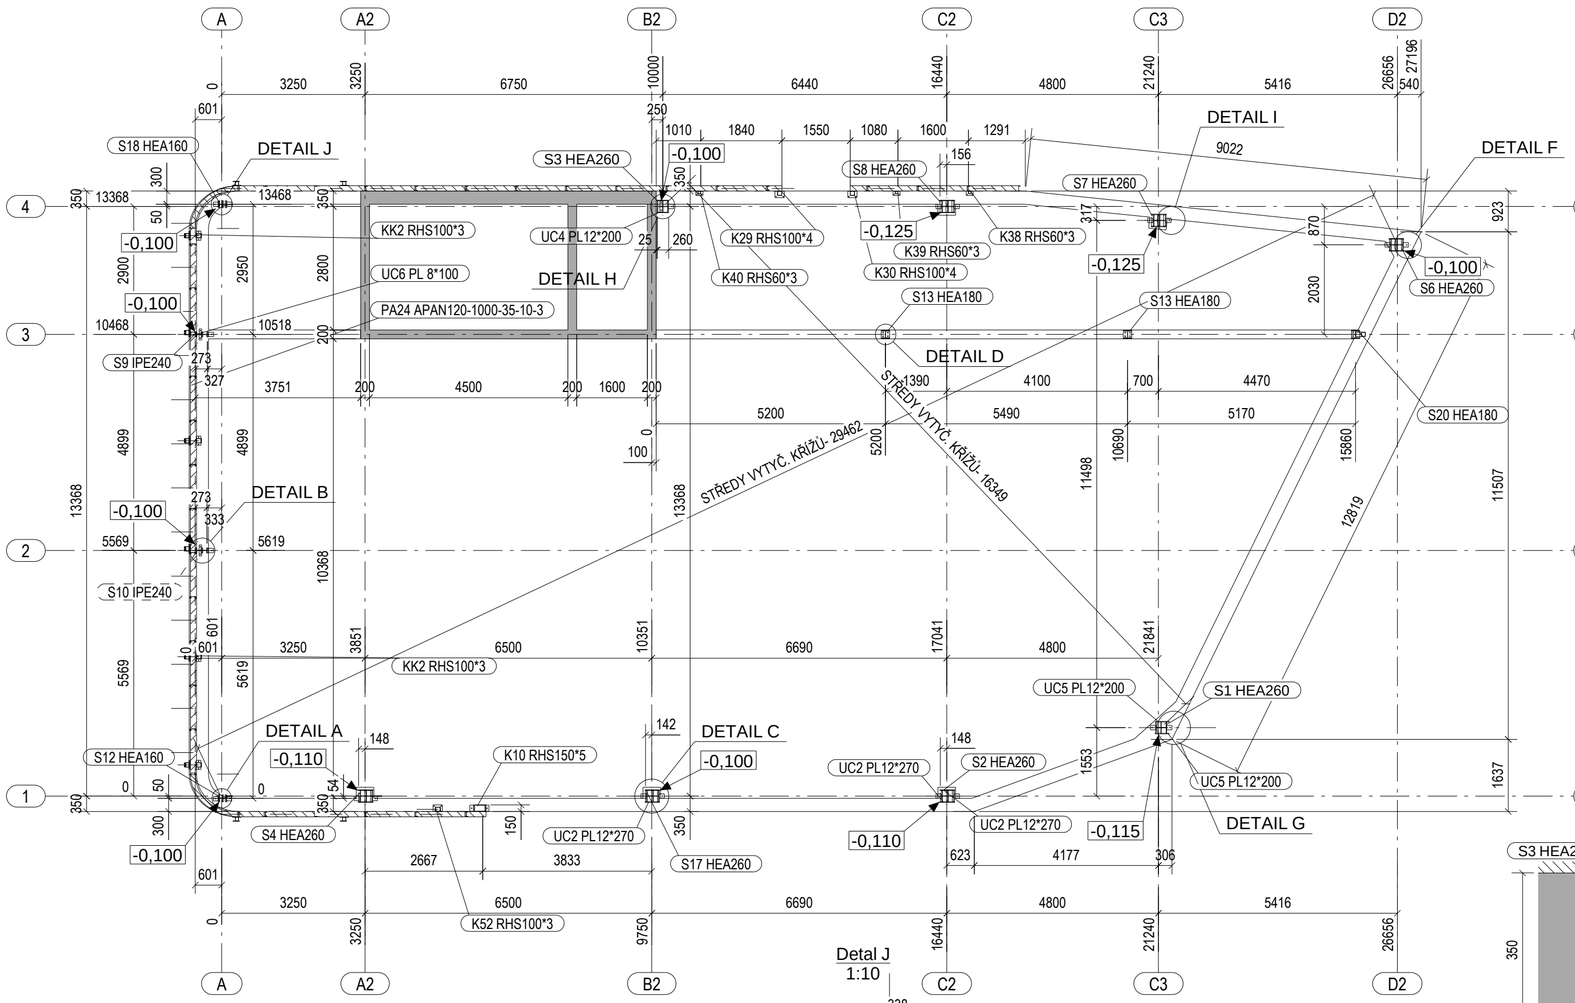

Detal F
1:10

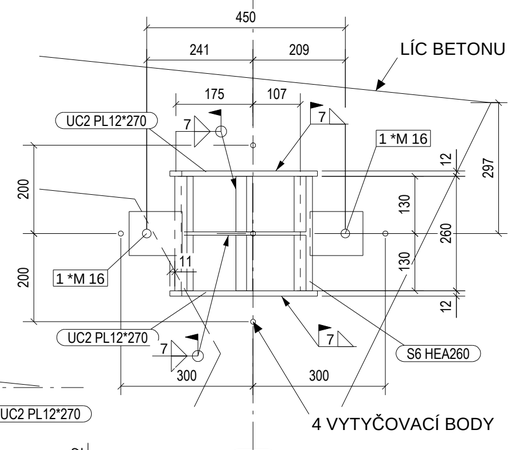

Detal I
1:10

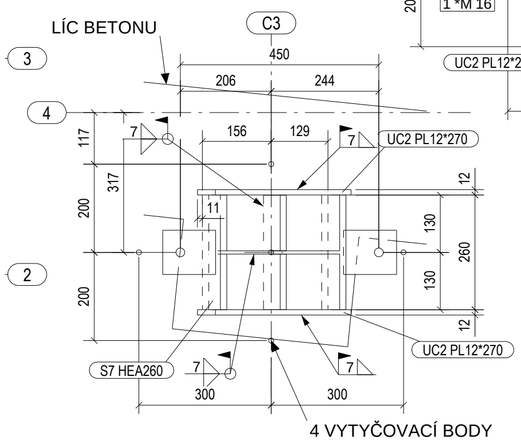

Detal D
1:10

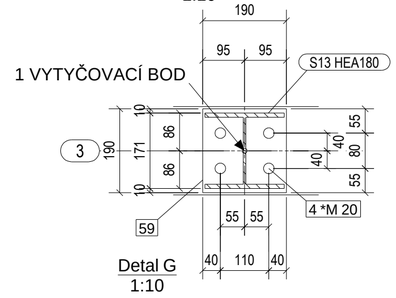

Detal G
1:10

Detal H
1:10

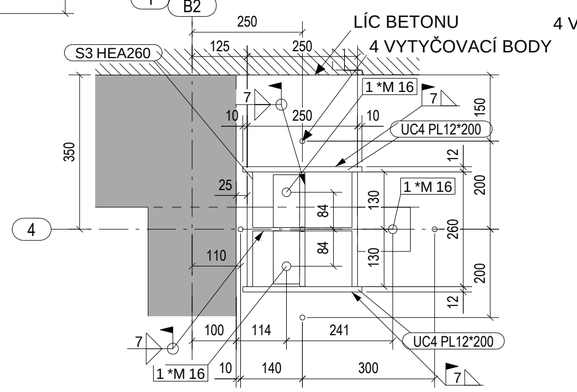

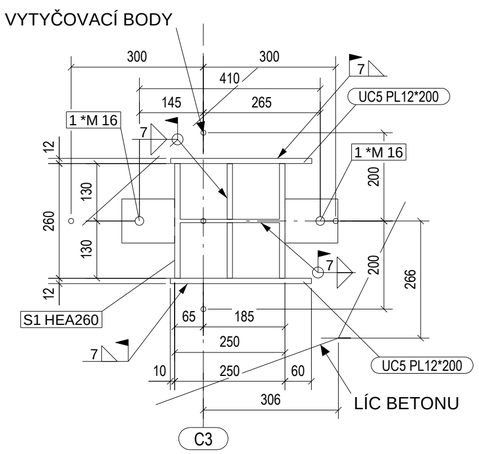

Detal J
1:10

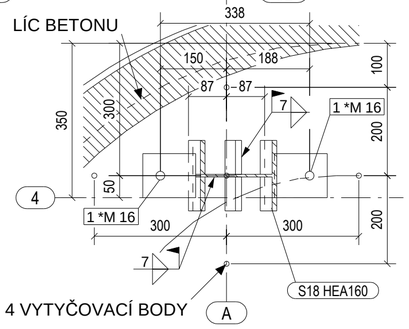

Detal A
1:10

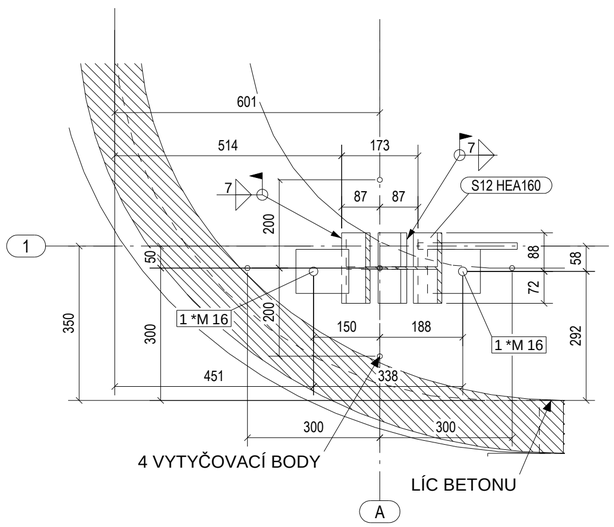

Detal B
1:10

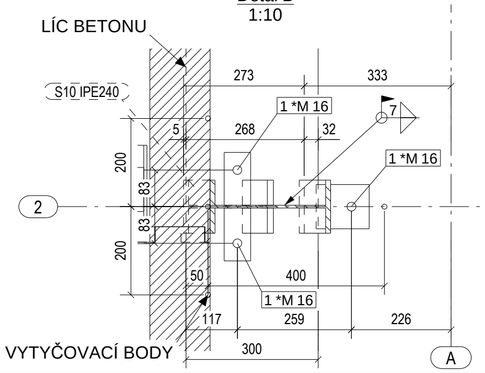

Detal C
1:10

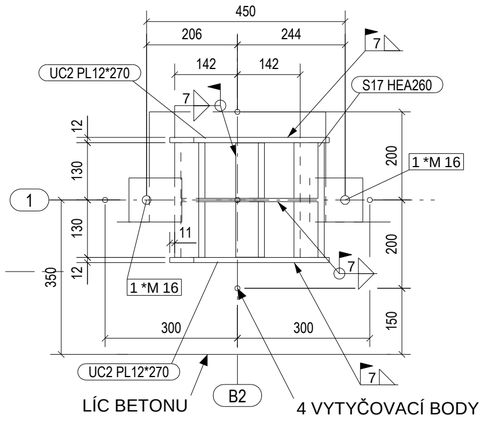

POZNÁMKY:

UVAŽOVANÉ ZALOŽENÍ BUDE NA OCELOVÉ PLOTNY DLE UVEDENÝCH VÝŠEK
SPODNÍ HRANA KOTEVNÍCH PLECHŮ NA CHEMII BUDE -0,070.
UVAŽOVANÉ PODLITÍ JE 30 MM.

POMOCNÉ PLECHY ZBOKU HEA PROFILŮ
PŘIVAŘIT AŽ PO ZAVAŘENÍ CELÉHO SLOUPU
S VÝZTUHAMI K PLOTNĚ V BETONU

Č.	ZNAČKA REV.	POPIS REVIZE	DATUM REVIZE

VYPRACOVAL		ZODPOVĚDNÝ PROJEKTANT	MONTKOVO
Ing. Jan Mičánek		Ing. Jaroslav Fojtů	
TEL. 731 446 418			
INVESTOR	GCCH a.s., Božkova 1616/4, Praha 6 Dejvice 160 00	STUPEŇ PD	
MÍSTO STAVBY	K letišti 578, Praha 6, parcelní číslo: 1348, 1349		
NÁZEV STAVBY: CPE Ruzyně		FORMÁT	584x410
		MĚŘÍTKO	1:10 1:100
		DATUM	07/2016
		ARCH. ČÍSLO	16-17
OBJEKT: D.1.B - STAVEBNĚ KONST. ŘEŠENÍ		ČÍSLO PŘÍLOHY	OZN. REV. / Č. PARÉ
ČÁST: KOTEVNÍ PLÁN		01	

Tekla Structures