WALS

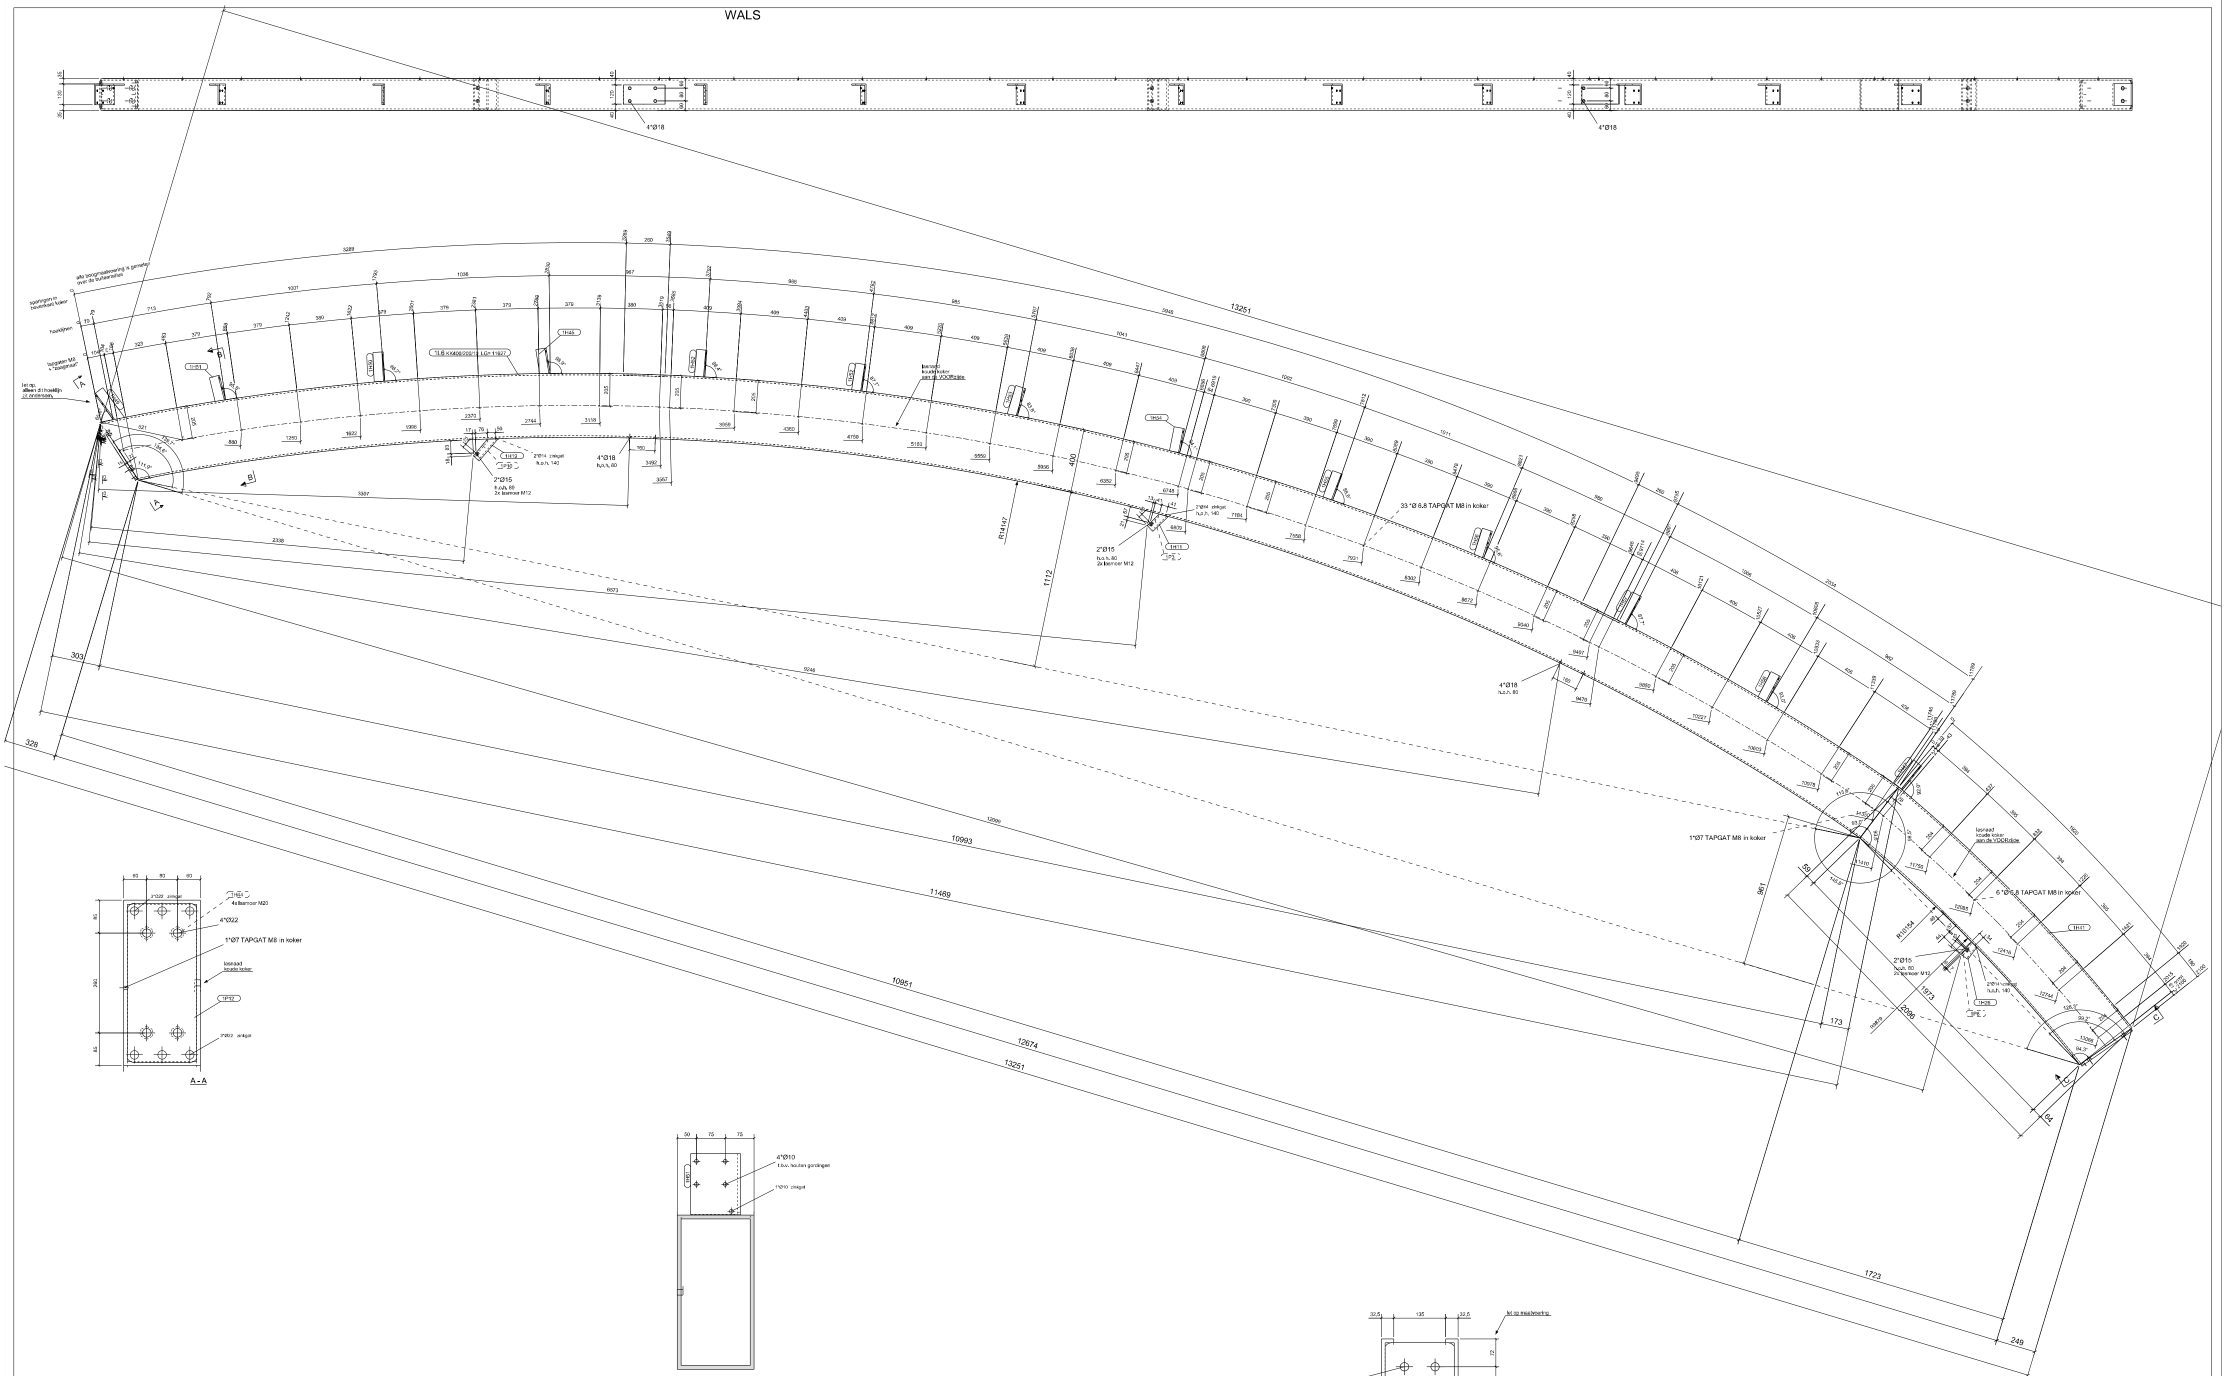

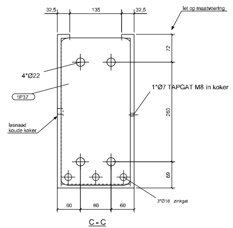

MERKENPOS Merk: 1L6		Aantal: 1		Totale lengte: 12740mm	
Pos / merk:	Profiel:	Materiaal:	Aantal:	Lengte (mm):	Gewicht (kg):
1H11	KK200/100/8	S235	1	133	4.5
1H19	KK200/100/8	S235	1	181	6.2
1H26	KK200/100/8	S235	1	102	3.5
1H41	KK400/200/10	S235	1	2060	182.1
1H43	MOER_M12	8.8	6	10	0.1
1H44	MOER_M20	8.8	4	18	0.4
1H45	L130/65/8	S235	1	162	1.9
1H47	L130/65/8	S235	1	190	2.2
1H49	L130/65/8	S235	1	230	2.4
1H50	L130/65/8	S235	1	184	2.2
1H51	L130/65/8	S235	1	159	1.9
1H52	L130/65/8	S235	2	168	4.0
1H53	L130/65/8	S235	1	186	2.1
1H54	L130/65/8	S235	1	153	1.8
1H55	L130/65/8	S235	1	174	2.0
1H56	L130/65/8	S235	1	177	2.1
1H57	L130/65/8	S235	1	198	2.3
1H58	L130/65/8	S235	1	181	2.1
1L6	KK400/200/10	S235	1	11627	1027.4
1P3	STRIP10*180	S235	1	91	1.3
1P8	STRIP10*180	S235	1	90	1.3
1P10	STRIP10*180	S235	1	130	1.8
1P12	STRIP15*180	S235	1	415	8.8
1P37	STRIP15*180	S235	1	384	8.1
DUM23	VK15	DUMMY	1	11544	0.0
DUM25	VK15	DUMMY	1	2039	0.0
				Totaal gewicht per merk (kg):	1272.4

Uitvoeringsklasse: EXC2

Visuele lascontrole:		
GECONTROLEERD:		
Controle bij poedercoaten en/of verzinken:		
Formaat: A0		LIGGER
Schaal: 1:5		FASE 1
Getekend: T. Ligthart		

T 2 6 0 2 5 3 - 1 L 6

Rev. nr.	Revisie merk	Revisie omschrijving		Rev. datum
1	-	DEFINITIEF	TLI	22-11-18

Conservering:
TV + 2-lgs PC RAL3007 zwartrood
FASE: CONS 1.4 constructiestaal

DUBBELE HOEKLASSEN*	BUISVERBINDINGEN IN VAKWERKEN*	LASSEN BIJ OPDIKPLATEN*
S235 & S275: a = 0,38 x t	S235 & S275: a = t	a = 0,7 x t
S355: a = 0,44 x t	S355: a = 1,1 x t	*) TENZIJ ANDERS VERMELD

VIC OBDAM
BOUWEN BEGINT MET STAAL

Projectnummer-Fase: 260253
Tekening: A [1L.6]

Werk: Verbouwing kerk Halfweg NL
Werkadres: Schoepmanstraat 5a, Halfweg