

BRANDWEERSTAND : Rf = 1 UUR
 MILIEUKLASSE : XC4, XF1
 ELEMENTEN ERGON :

Type	Hoogte	Breedte	Aantal
R	145	240	10
R	170	250	6
R	175	400	48

Type	Hoogte	Breedte	Aantal
AX	810	230	2
AX	890	230	1
GR	345	945	92
TB	1359	430	6
TB	2361	430	3
WE	300	1300	1

GELIEVE BIJ GOEDKEURING VAN HET PLAN DE MONTAGEVOLGORDE DOOR TE GEVEN. BIJ ONTBREKEN VAN DEZE INFORMATIE ZAL ERGON ZELF EEN AANNAME DOEN. OM U DE BESTE SERVICE TE BIJDEN ZULLEN DE ELEMENTEN IN DEZELFDE VOLGORDE ALS DE MONTAGEVOLGORDE WORDEN GEPRODUCEERD, HIER KAN LATER NIET VAN WORDEN AFGEWOKEN.


TE VOORZIEN DOOR ERGON :

- OPVULLEN VAN OMHULLINGSBUIZEN MET WACHTSTAVEN : KRIMPARME MORTEL VOLGENS V0-01 par. D
- OPVULLEN VAN VERBINDINGEN TUSSEN KOLONNEN EN TRIBUNEBALKEN + GRADINS : MORTEL VOLGENS V0-01 par. A
- MORTELBED VOOR OPLEG TRIBUNEBALKEN, TRAPPEN, BORDESSEN
- NEOPRENEEN VOOR OPLEG GRADINS
- IN DE GEVELKOLONNEN EN WANDEN : RAILS 38/17 OF HOEKIJZERS L 100*100*10 VOOR BEVESTIGING GEVELPANELEN

REFERENTIE TEKENINGEN :

- DOORSNEDEN ZIE TEKENINGEN : 203045/10

PRINCIPEDETAILS BEVESTIGING GEVELPANELEN :

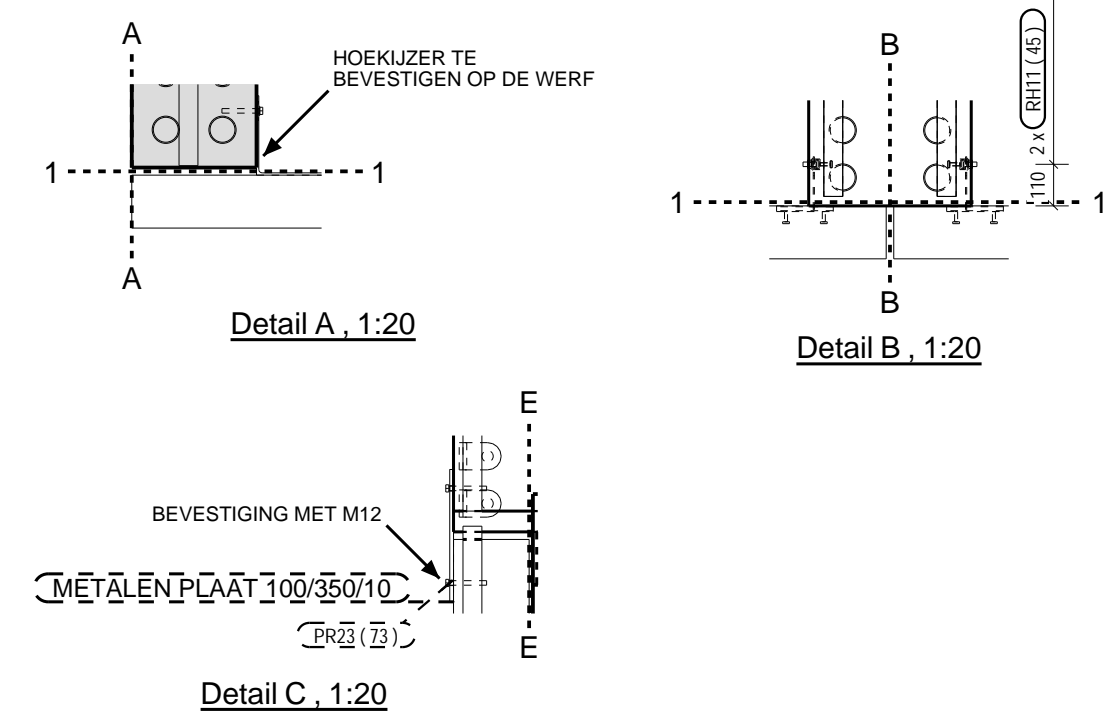

Het BENOR-merk heeft uitsluitend betrekking op de elementen die BENOR geïdentificeerd zijn. De draagwijde van het BENOR-merk wordt aangegeven in het BENOR-certificaat van de vergunninghouder. De voorziene hefakkers zijn niet gecertificeerd onder het BENOR-merk van de elementen.

603
604
605

BENOR 215

De CE-markering heeft uitsluitend betrekking op de elementen die CE-gemarkeerd zijn. De draagwijde van de CE-markering wordt aangegeven in het CE-certificaat van productiecontrole in de fabriek met nummer 1176-CPD-00S/215, ter bevestiging dat alle bepalingen aangaande de attestering beschreven in Bijlage ZA van de normen EN 1168, EN13224, EN 13225, EN 14843, EN 14992 en EN 15050 worden nageleefd. M.b.t. de betonsterkteklasse, gegevens betreffende de wapening en andere relevante informatie wordt verwezen naar de ontwerpdocumenten en documenten van toepassing op en houdende bij deze bestelling.

Materiaaleigenschappen: Tenzij uitdrukkelijk anders vermeld op de tekening.

- Betonkwaliteit holle vloerplaten: C55/67
- Andere producten: min. C50/60
- Strengen: f_{yk} 1860 N/mm²
- Betonstaal: f_{yk} 500 N/mm²

CE 1176

ergon
 a CRH company

ERGON BELGIUM — MARNIXDREEF 5, B-2500 LIER — TEL 03/490.04.00 — FAX 03/489.23.27 — www.ergon.be

Project: Tribune VITA Ninove	Tekenaar: SNS	Ingenieur: DD
Tekening: TRIBUNE	Schaal: 1:100	Datum: 16.09.2016
Opdrachtgever: 203045	Projectnummer: 02	Tekeningnummer: F

REV.	DATUM	NAAM	WIJZIGINGEN	STATUS
C	13.12.2016	SNS	ZONE TUSSEN AS Y-A UITGEWERKT	<input type="checkbox"/> TER GOEDKEURING
D	21.12.2016	SNS	WIJZIGING BREEDTE M1+M2+M8+M9, INPLANTING WACHTSTAVEN, BENAMING	<input type="checkbox"/> AKKOORD VOOR PRODUCTIE
E	28.02.2017	SNS	VERVOLLEDIGING PLAN	<input type="checkbox"/> VOOR UITVOERING
F	29.03.2017	SNS	AANDUIDING MONTAGEHULPSTUKKEN	

CONTROLE AUTORITEIT			
PROJECT MANAGER	ONTWERP INGENIEUR	TEKENAAR	CONTROLE INGENIEUR
OPDRACHTGEVER / AANNEMER	ARCHITECT	STUDIOBUREAU	CONTROLE BUREAU