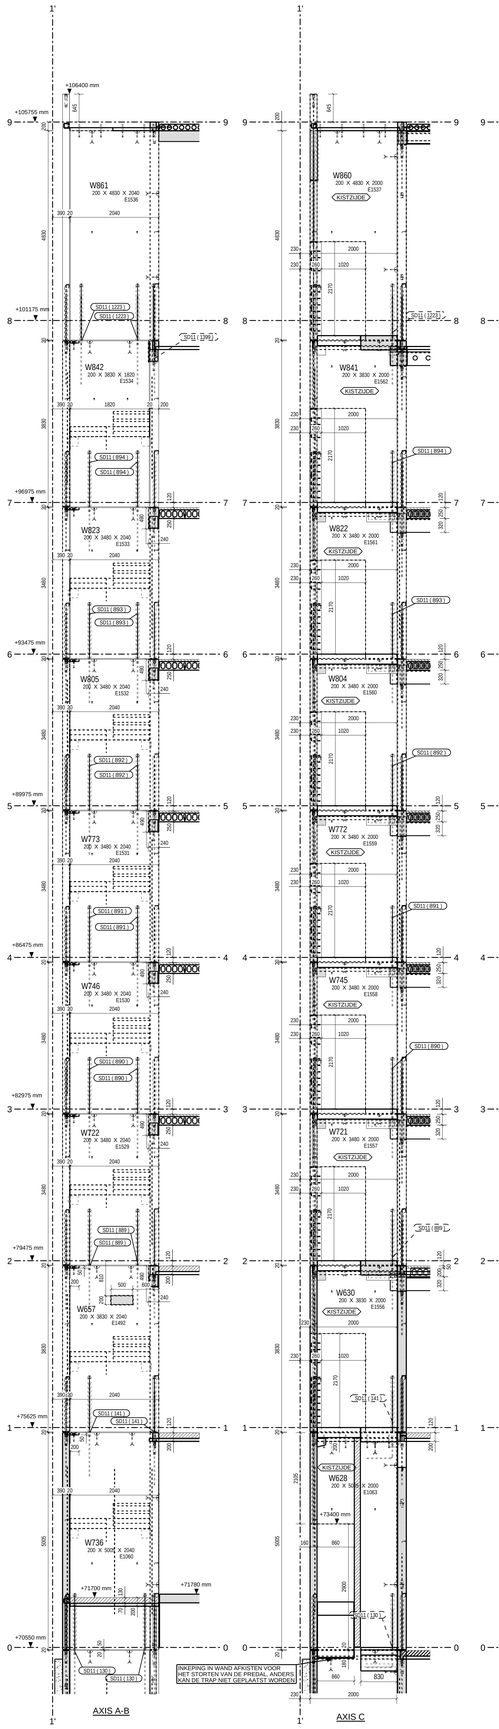

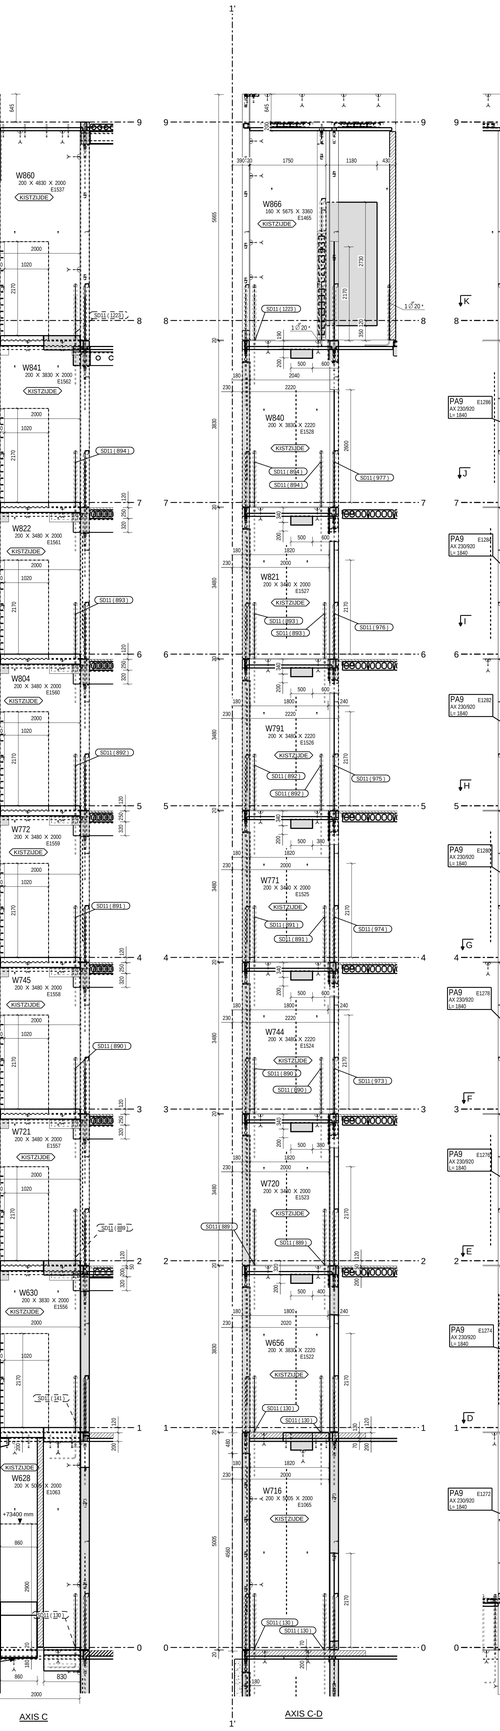

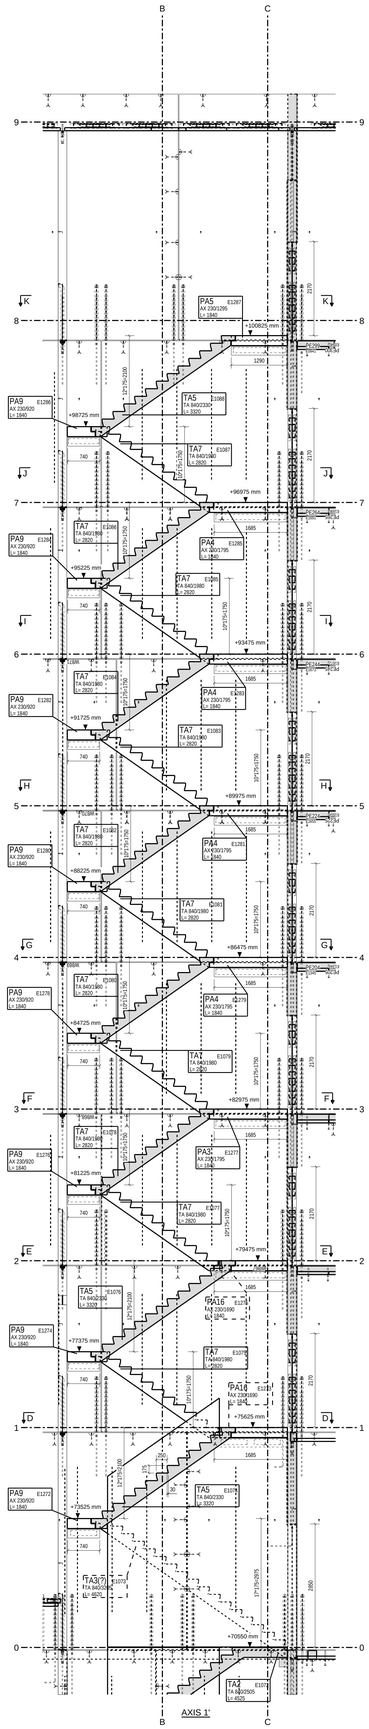

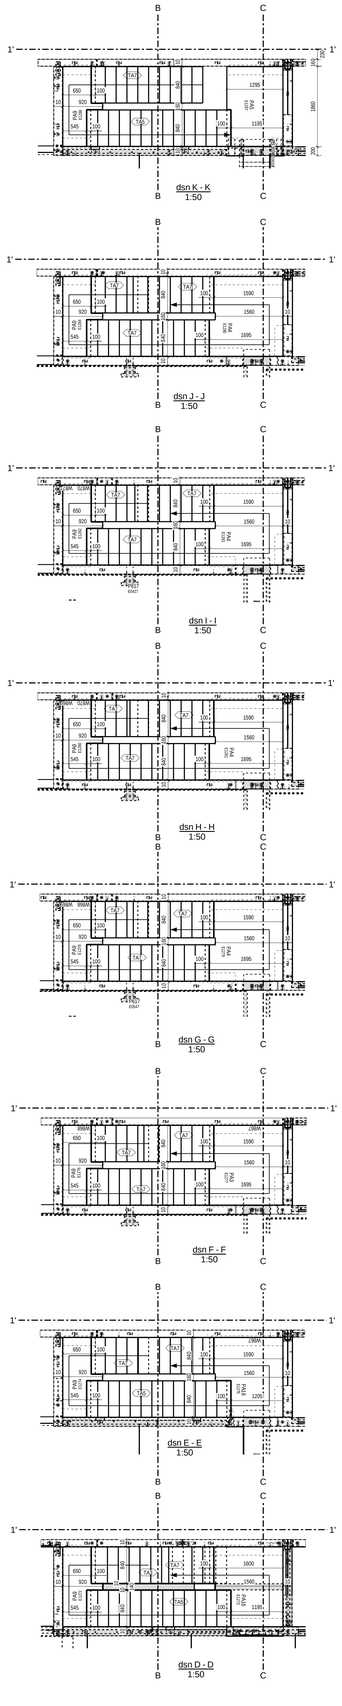

Het BENOR-merk heeft uitsluitend betrekking op de elementen die BENOR gecertificeerd zijn.
De draagwijdte van het BENOR-merk wordt aangegeven in het BENOR-certificaat van de vergunninghouder.
De voorziene hellingen zijn niet gecertificeerd onder het BENOR-merk van de elementen.

BENOR 215

De CE-markering heeft uitsluitend betrekking op de elementen die CE-gemarkeerd zijn. De draagwijdte van de CE-markering wordt aangegeven in het CE-certificaat van productiecontrole in de fabriek met nummer 1176-CPD-005/215, ter bevestiging dat alle bepalingen aangaande de afdichting beschreven in Bijlage ZA van de normen EN 1168, EN13224, EN 1520, EN 14041, EN 14992 en EN 15050 worden nagekomen. M.b.t. de betonsoortelokalisse, gegevens betreffende de wapening en andere relevante informatie wordt verwezen naar de ontwerpspecificaties en documenten van toepassing op en horende bij deze bestelling.

Materiaaleigenschappen: Tenzij uitdrukkelijk anders vermeld op de tekening.
- Betonkwaliteit hoile elementen: C55/67
- Andere producten: min. C50/60
- Strengen: f_{pk} 1860 N/mm²
- Betonstaal: f_{yk} 500 N/mm²

1176

ERGON BELGIUM — MARNIXDREEF 5, B-2500 LIER — TEL 03/490.04.00 — FAX 03/489.23.27 — www.ergon.be

Project: **SQM BRUSSEL**
Tekening: GEVELZICHTEN TRAPPENHUIS BOVENGRONDS AXIS A TM D + TRAP
Opdrachtgever:

Ontwerp	Agentuur
TMO	DD
Schaal	Datum
1:50	08.09.2016
Projectnummer	Tekeningnummer
202942	42 G

REV.	DATUM	NAAM	WIJZIGINGEN	STATUS
D	21.11.2016	DMO	AANPASSING DEURHOOGTE AS C-D (NIV +8)	☑ TER GOEDKEURING
E	18.01.2017	DMO	AANPASSING IFV DAKRAND (MAIL 18-01-2017)	☐ AKKOORD voor PRODUCTIE
F	24.02.2017	DMO	DEFINITIEF PLAN	☐ VOOR UITVOERING
G	28.02.2017	DMO	AANPASSING MAATVOERING DEUREN	

CONTROLE AUTORITEIT

PROJECT MANAGER	ONTWERP INGENIEUR	TEKENAAR	CONTROLE INGENIEUR
OPDRACHTGEVER / AANNEMER	ARCHITECT	STUDIEBUREAU	CONTROLE BUREAU

Tekla Structures