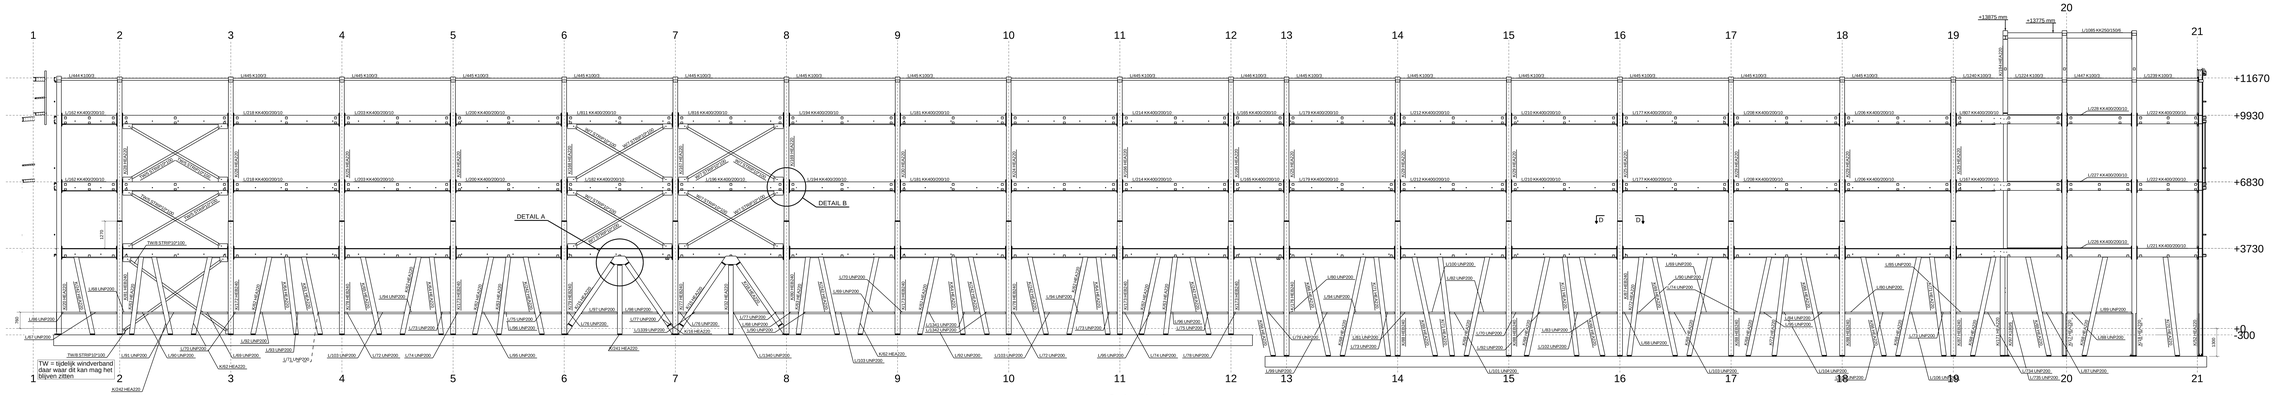

Gevel aanzicht as A
1:75

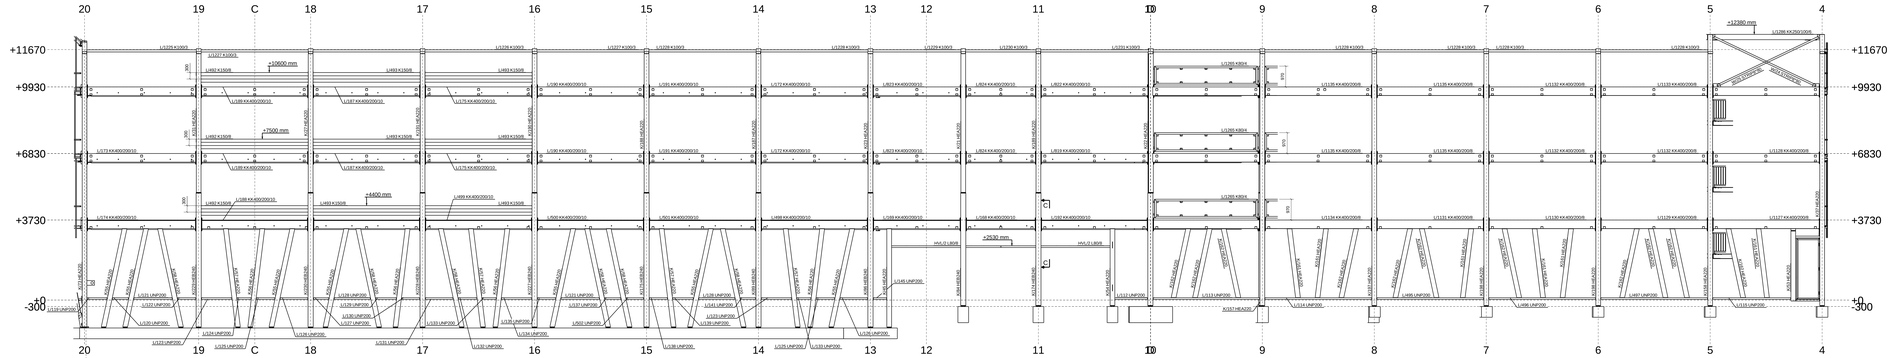

Gevelaanzicht as E
1:75

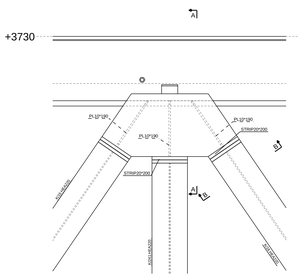

Detail A , 1:10

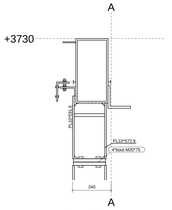

dsn A - A , 1:10

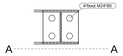

dsn B - B , 1:10

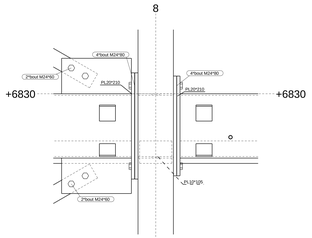

Detail B , 1:10

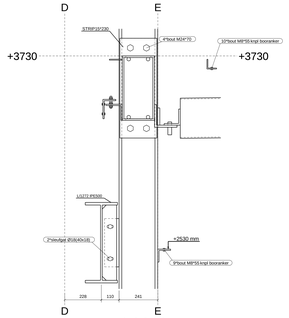

dsn C - C , 1:10

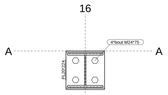

dsn D - D , 1:10

REV. NO.:	REVISIE:	REVISIE OMSCHRUVING:	REVISIE DATUM:
2	B	definitief	05.07.2016
1	A	ter goedkeur	09.06.2016

Materiaal kwal. C355JR, KONORS S355JR, THO S355JR Tenzij anders vermeld
Lassen a = 0.5 * t, a min=3 , Tenzij detailtekeningen anders vermelden
Boutenkwaliteit 8.8, Ankers 4.6 Tenzij anders vermeld ¡ Gelijkstroomt volgns EN1090-2 EXC2 Voorbew graad P1

WERK:
P+R Station Zutphen
Zutphen

Getekend: RH
Datum: 13-4-2016

OPDRACHTGEVER:
Aan de Stegge Twello

Conservering
Thermisch verzinken

ONDERWERP:
GEVEL AS A - E

Tekenburo Hoogenboom
Schiedamsendijk 21
5151 BR Lemiedenveld
T: 06 - 155 55 400
E: info@tekenbuurhoogenboom.nl
I: www.tekenbuurhoogenboom.nl

WERKNUMMER:
16-022

TEKENING NO.:
S-07

Tekla Structures model: 16-022 P+R Zutphen ADST gepkt op: 05.07.2016

Deze tekening is eigendom van TBH en mag zonder schriftelijke toestemming niet worden gekopieerd, noch aan derden worden verstrekt, of ter inzage worden gegeven.

© Tekla Structures