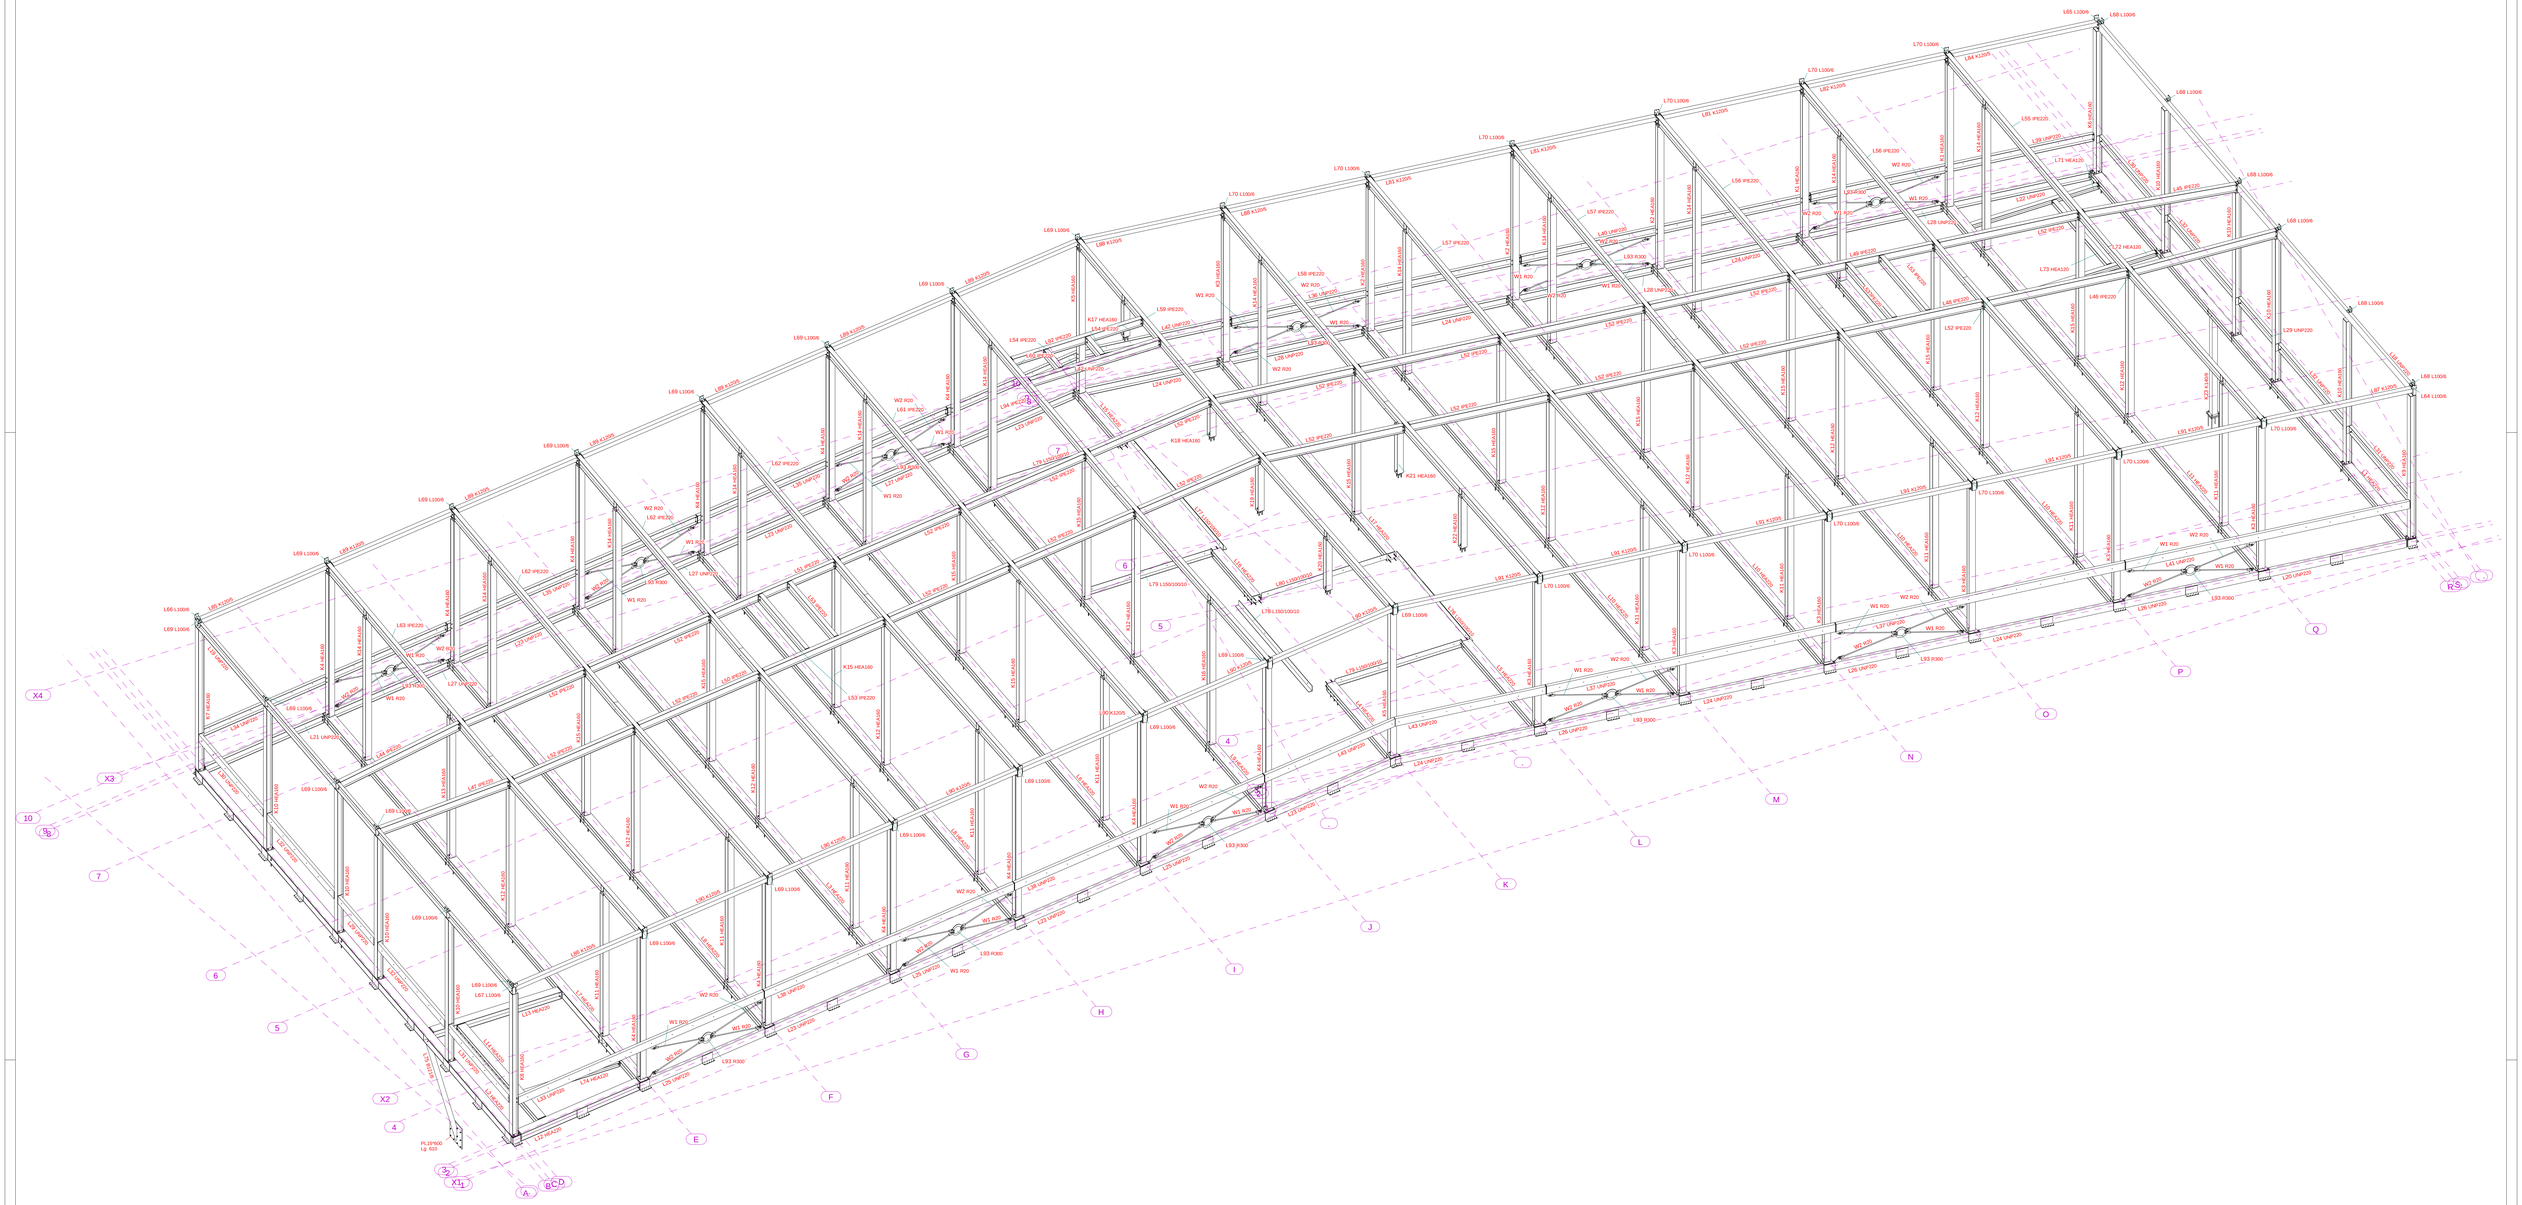

OPMERKING:

CONSERVERING:

- RAL.....?

Voor uitvoering

Rev. no.	Revisie omschrijving	Revisie datum
3	Schuine kolom aangepast	05.09.2016
2	Voor uitvoering	02.09.2016
1	Ter goedkeuring	01.09.2016

Opdrachtgever:
Bb Moedt te Sappermeer

Bouwadres
Groningen

Werk:
Verbouwing Utopia te Groningen

Onderwerp: 3d staaloverzicht

getekend: J.H. Prins
datum: 29-8-2016

Conservering: Zie omschrijving G1
tenzij anders vermeld

formaat: 1189x841
Schaal: 1:50

Amerikaanse projectie

Pluim
Las- en constructiebedrijf
Sluiskade 1/B
9601 LA Hoogezand
Tel. 0598 - 395 216
info@henkpluim.nl
www.henkpluim.nl

Project nr.: 216 28 PL

MATERIAALKWAL.: S235JR tenzij anders vermeld
LASSEN A= 0,5t , min. 4mm tenzij anders vermeld
BOUTKWALITEIT 8.8 , ANKERKWALITEIT 4.6, tenzij anders vermeld

tekening nr.: G [1]
rev.: 3

Prins Tekentechniek
STAALBOUWKUNDIG TEKENBURO
Molenkanaal 15, 9351 SH Leek
Tel. 06 - 8126 7807
www.prinstekentechniek.nl
info@prinstekentechniek.nl

Tekla Structures model: 216 28 PL Utopia te Groningen geplot op 05.09.2016

Tekla Structures