




przekroj ELEWACJA PÓŁNOCNO-WSCHODNIA - ELEWACJA PÓŁNOCNO-WSCHODNIA

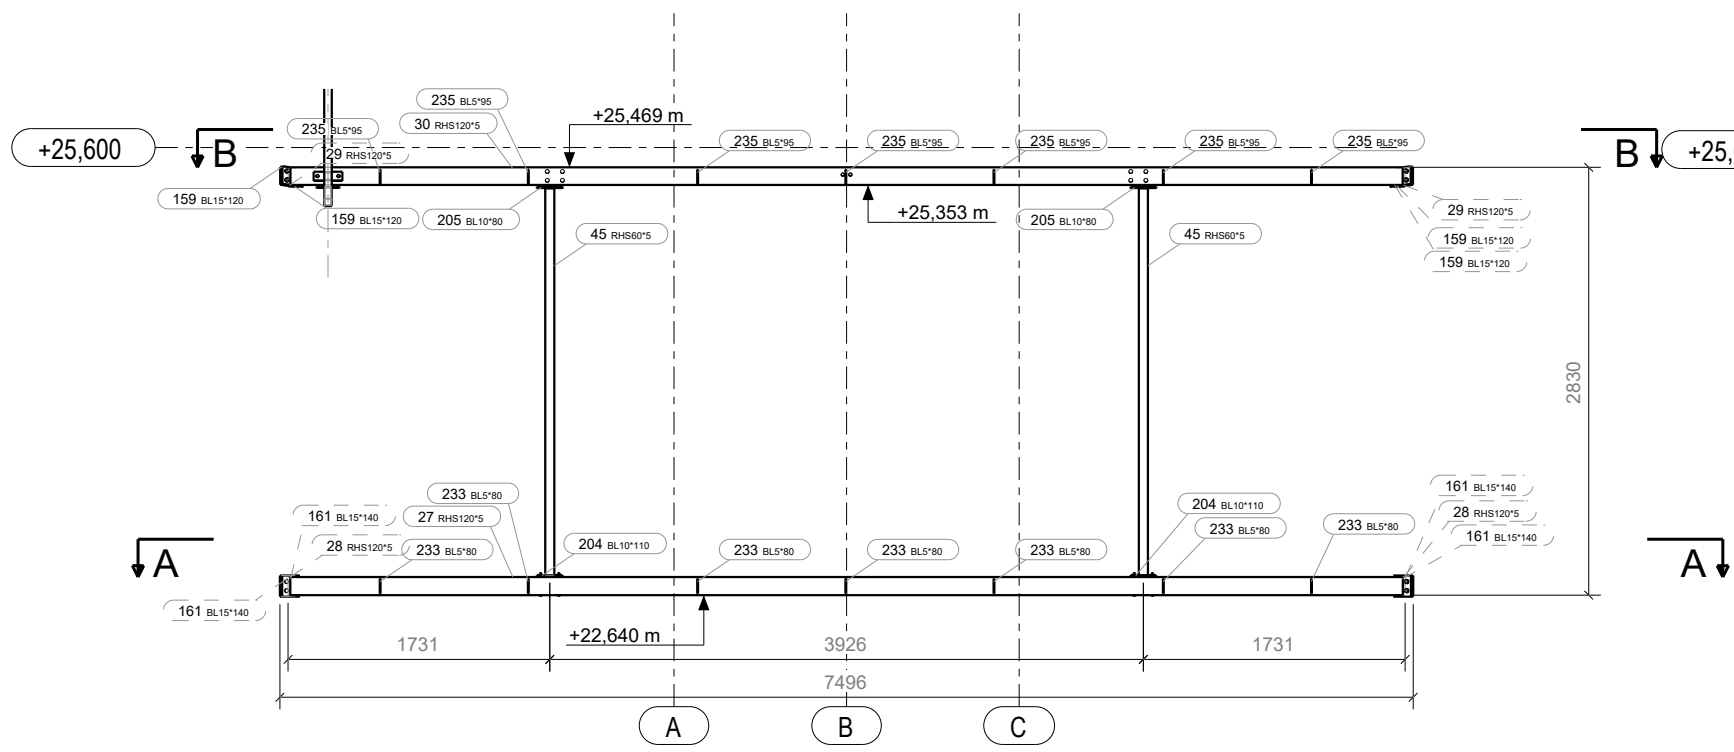


przekroj ELEWACJA ZACHODNIA - ELEWACJA ZACHODNIA

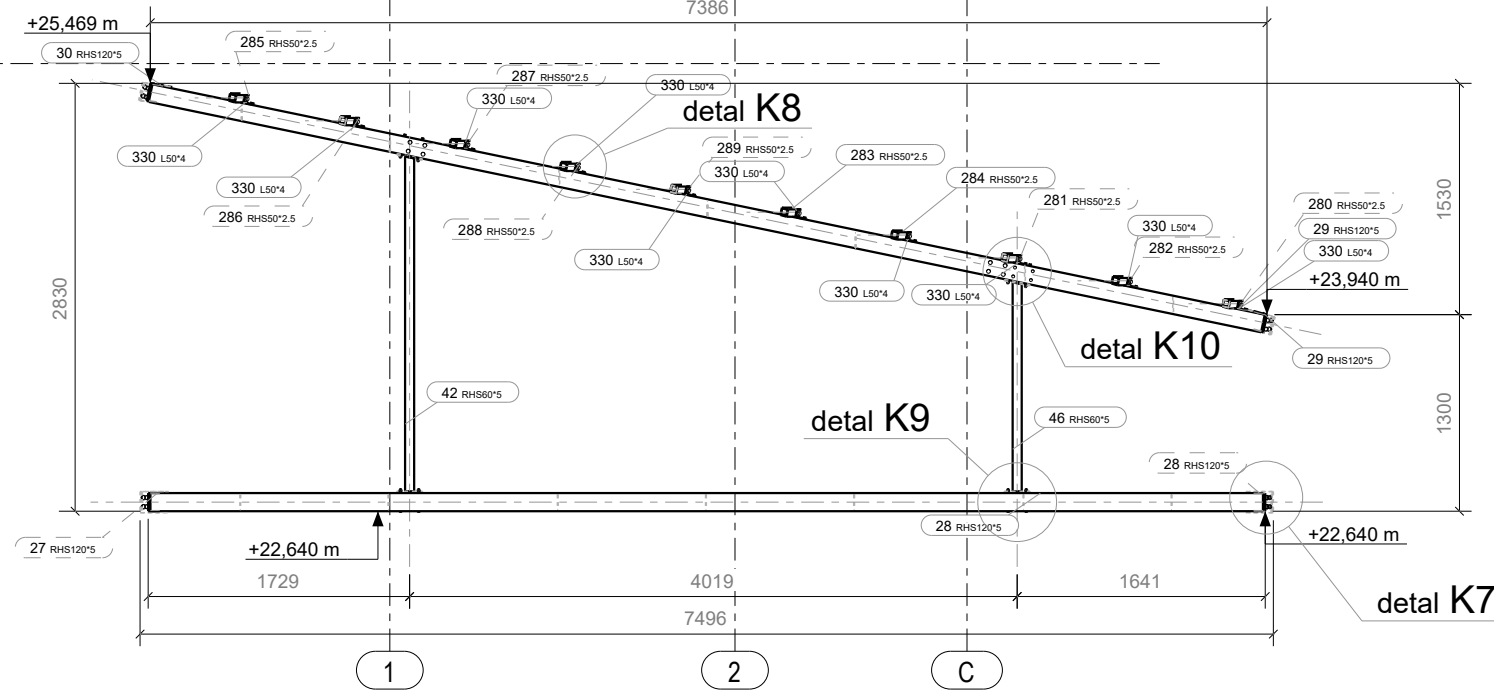


przekroj ELEWACJA POŁUDNIOWA - ELEWACJA POŁUDNIOWA

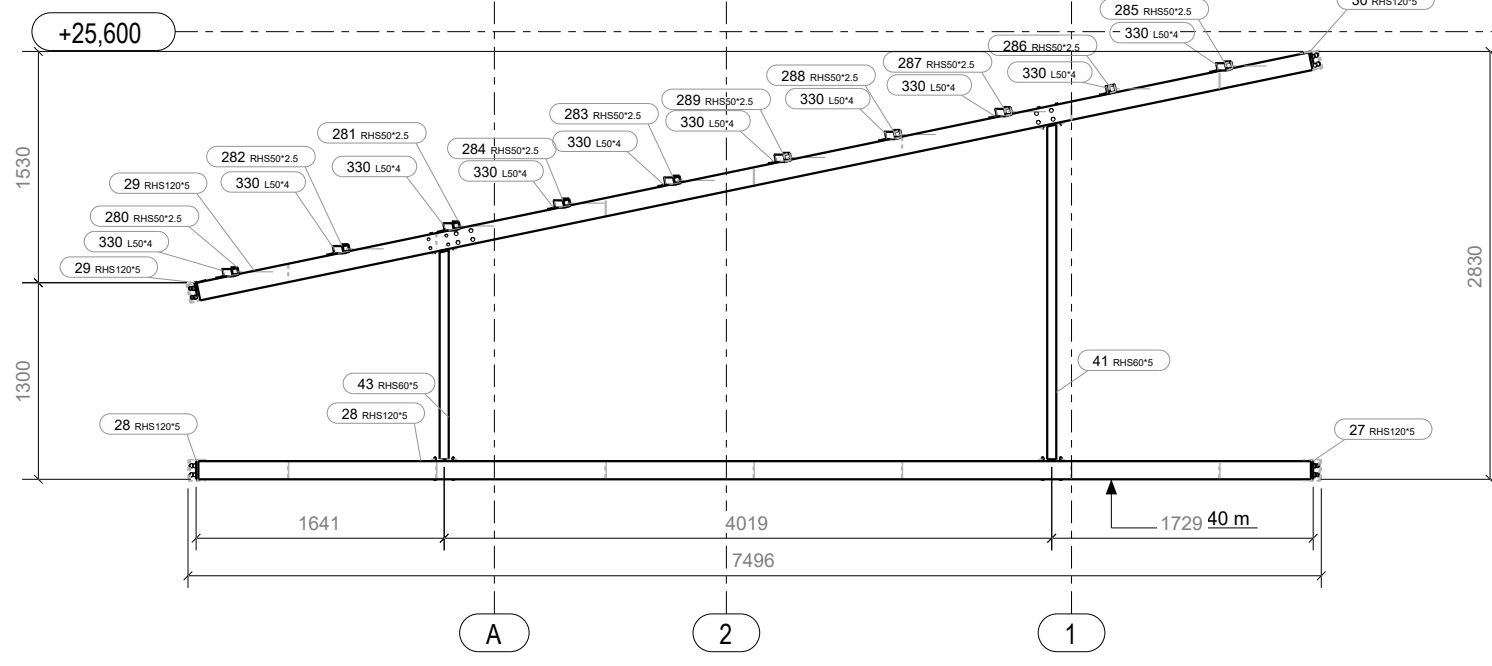


AKSONOMETRIA

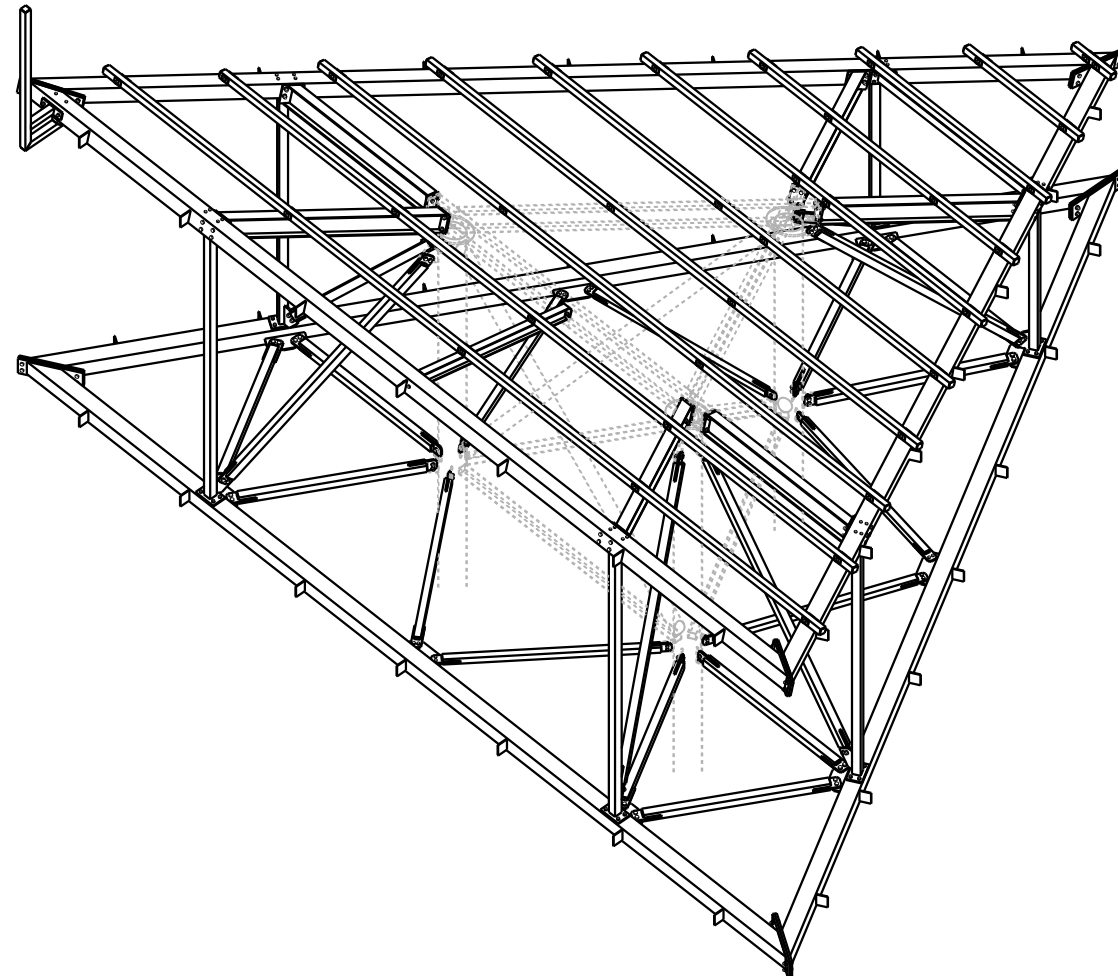


przekroj C - C

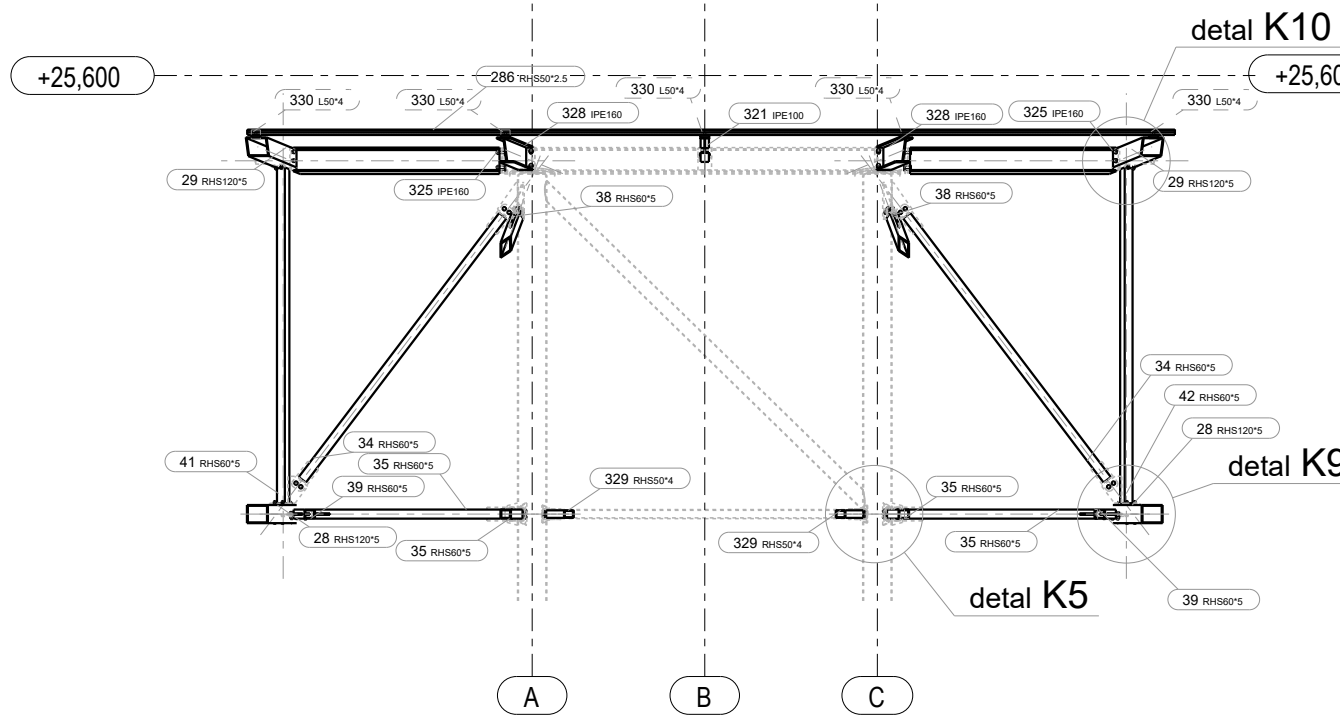


przekroj D - D

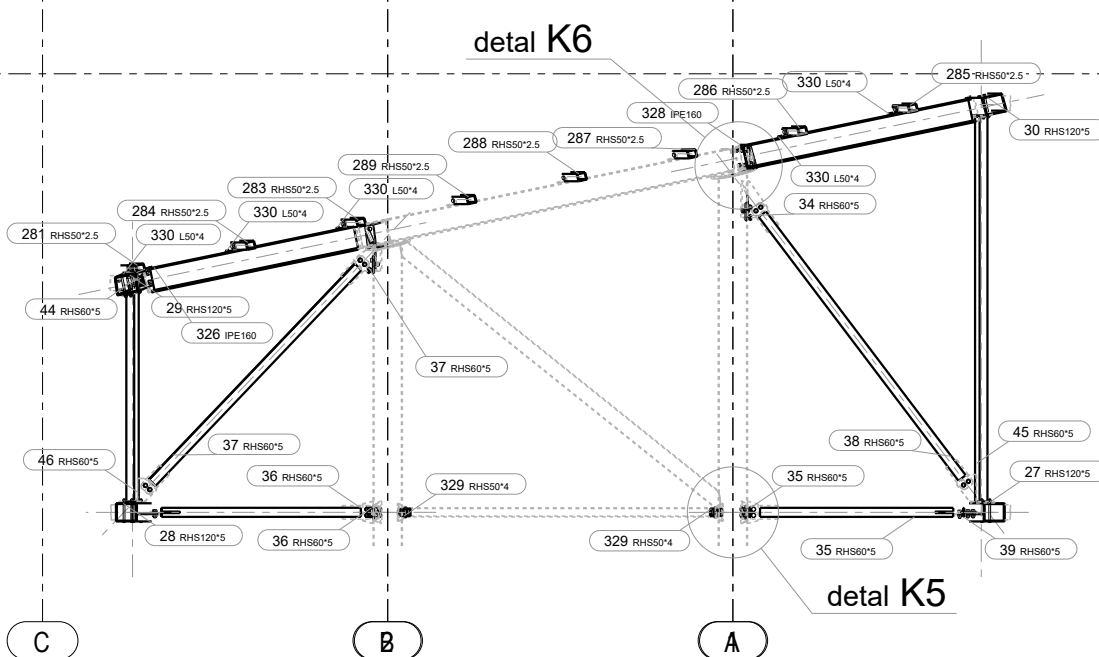


przekroj E - E

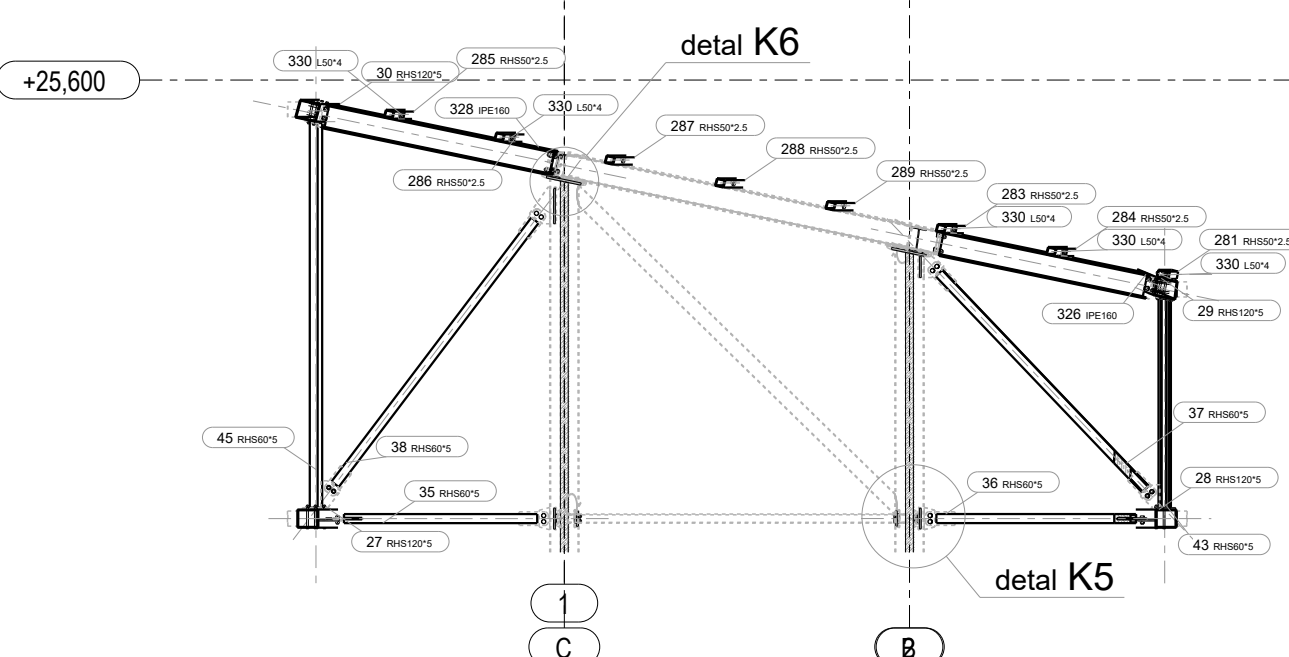


przekroj F - F

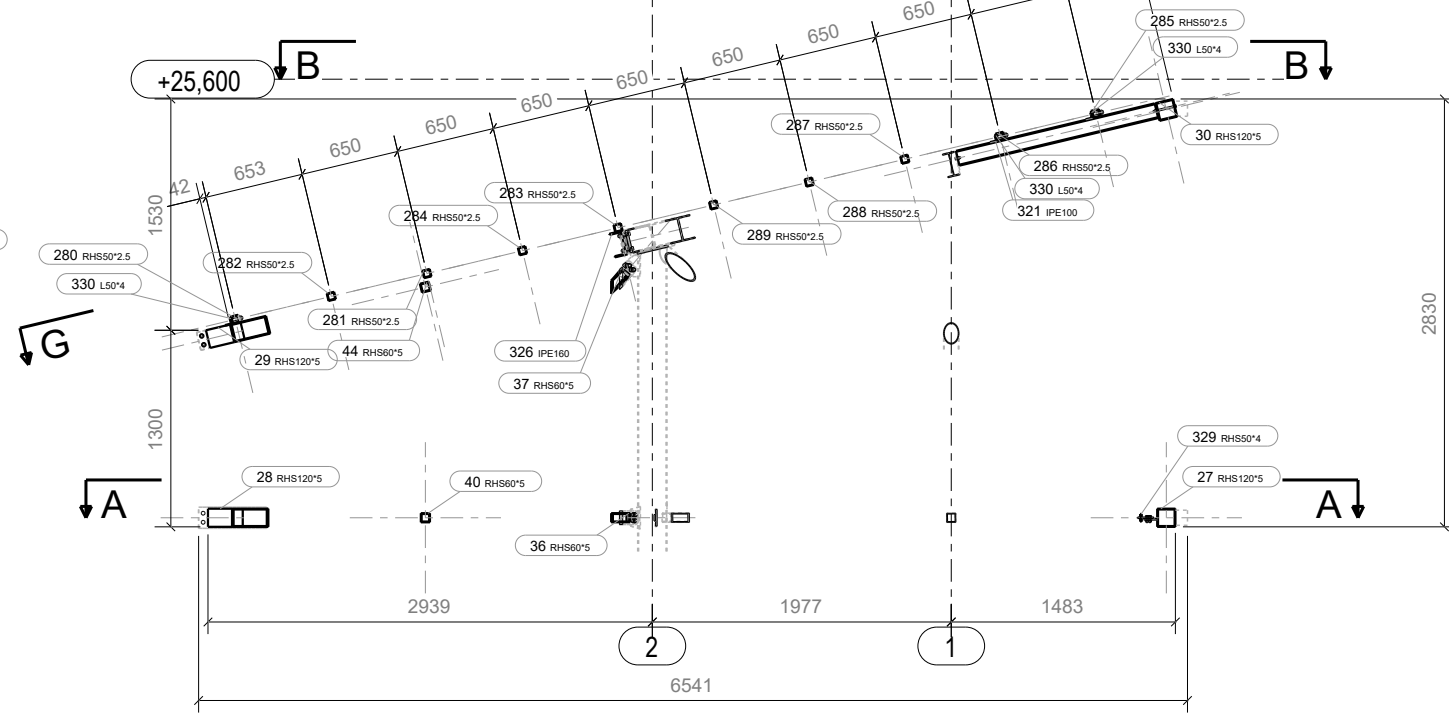

przekroj A - A

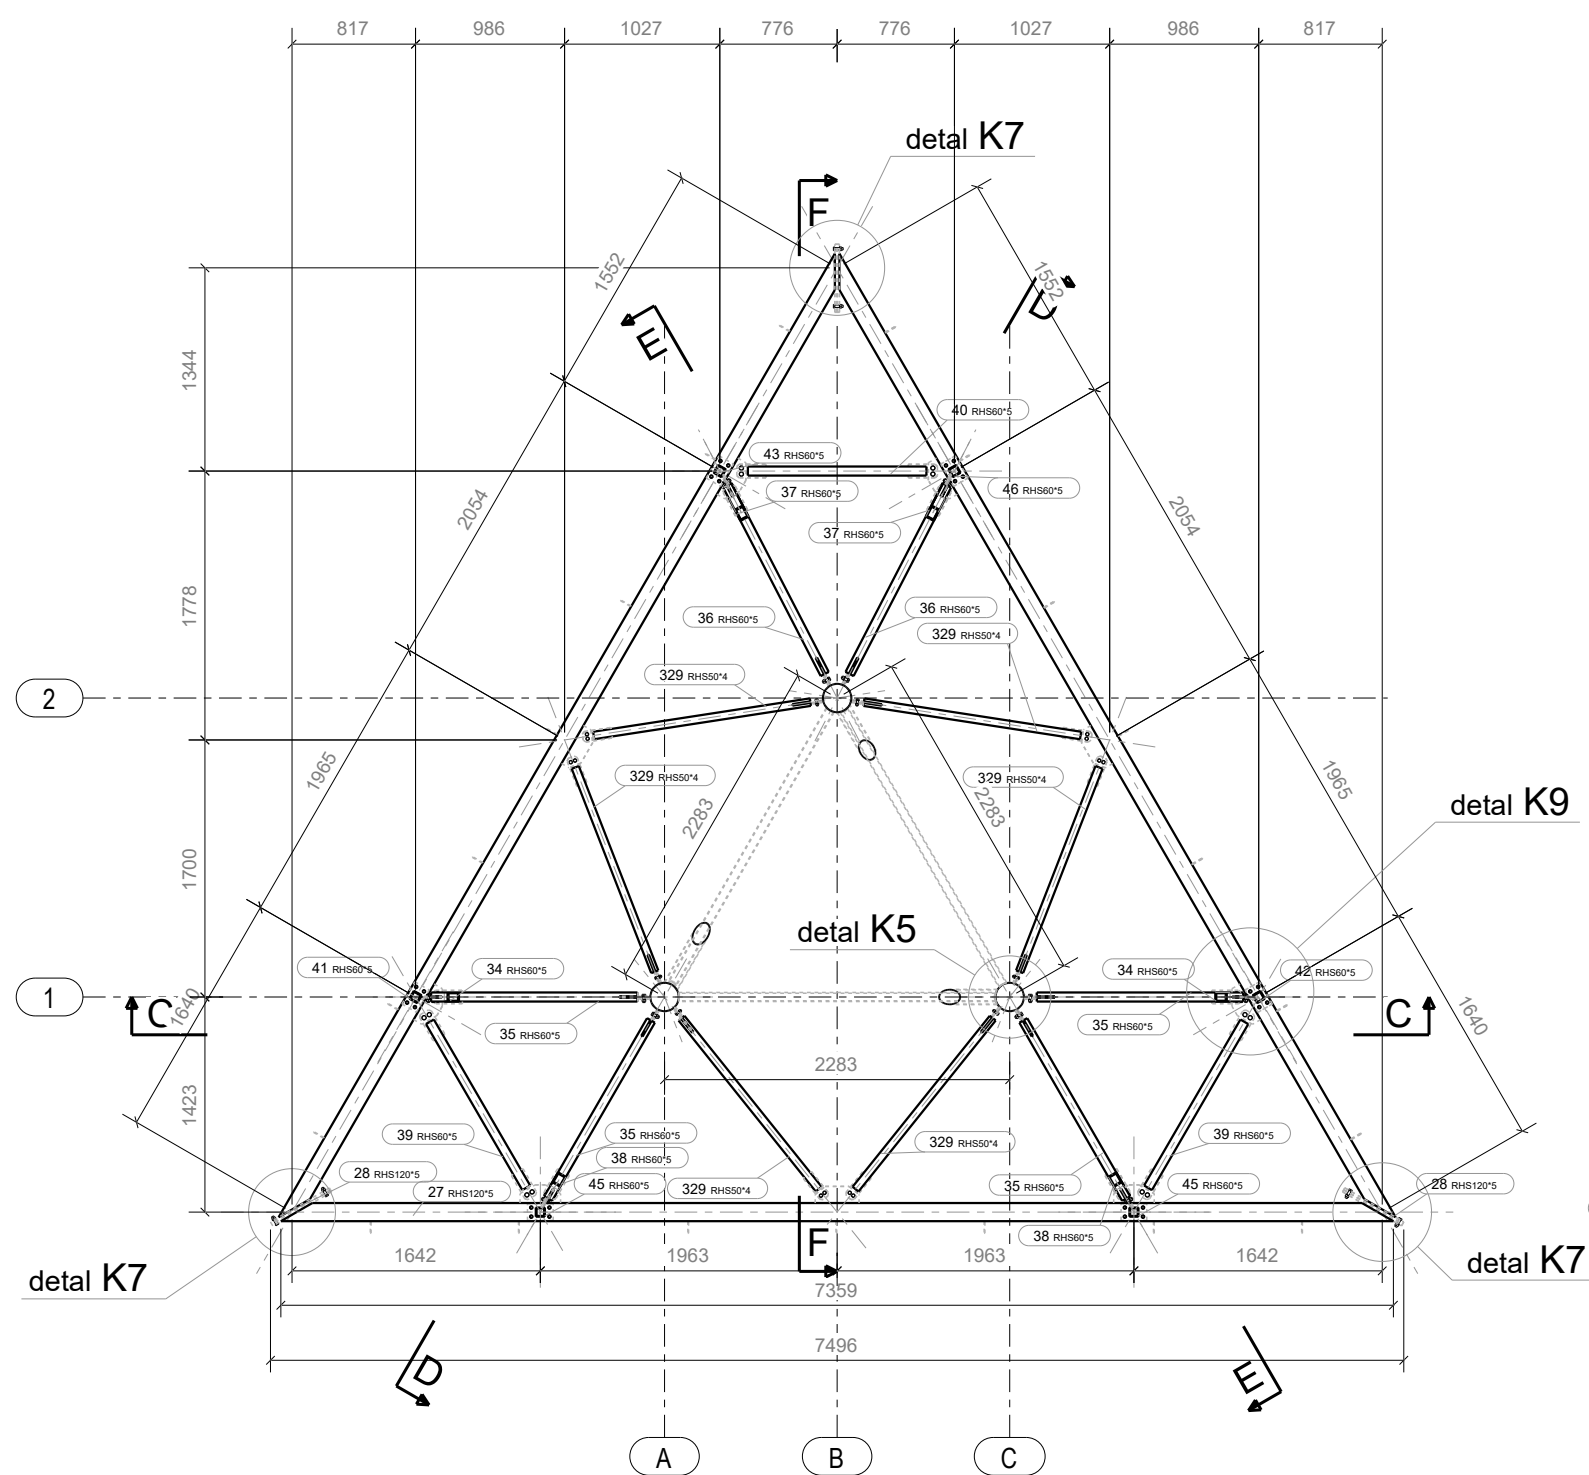


przekroj B - B

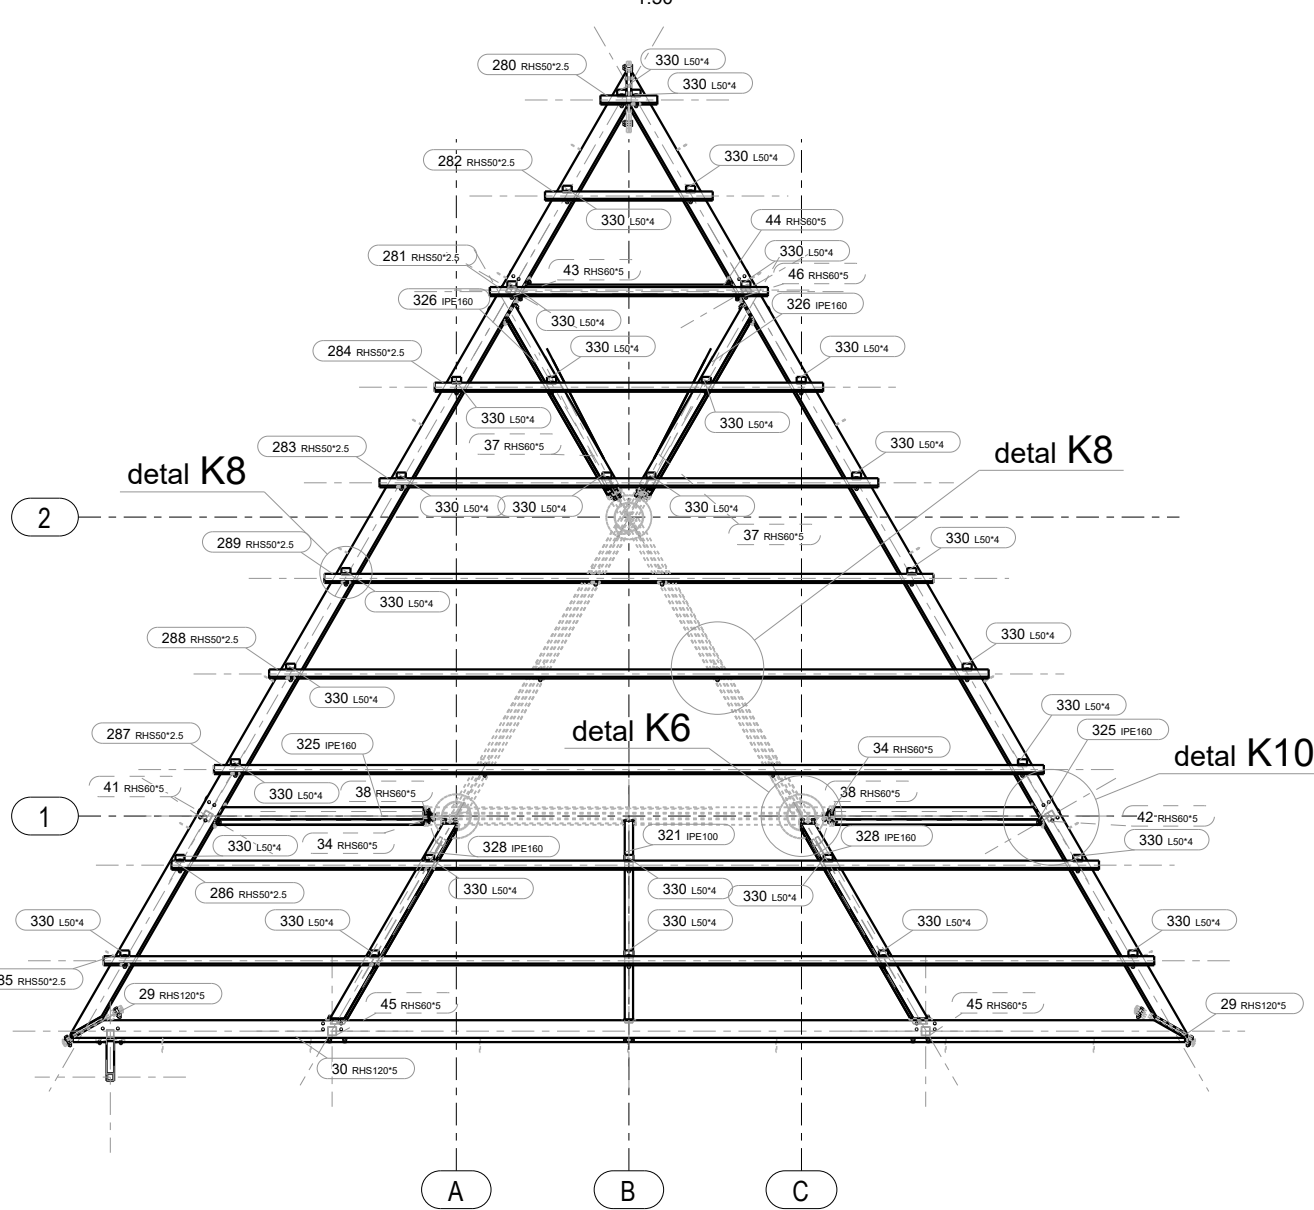

przekroj G - G

KLAD POŁACI DACHU

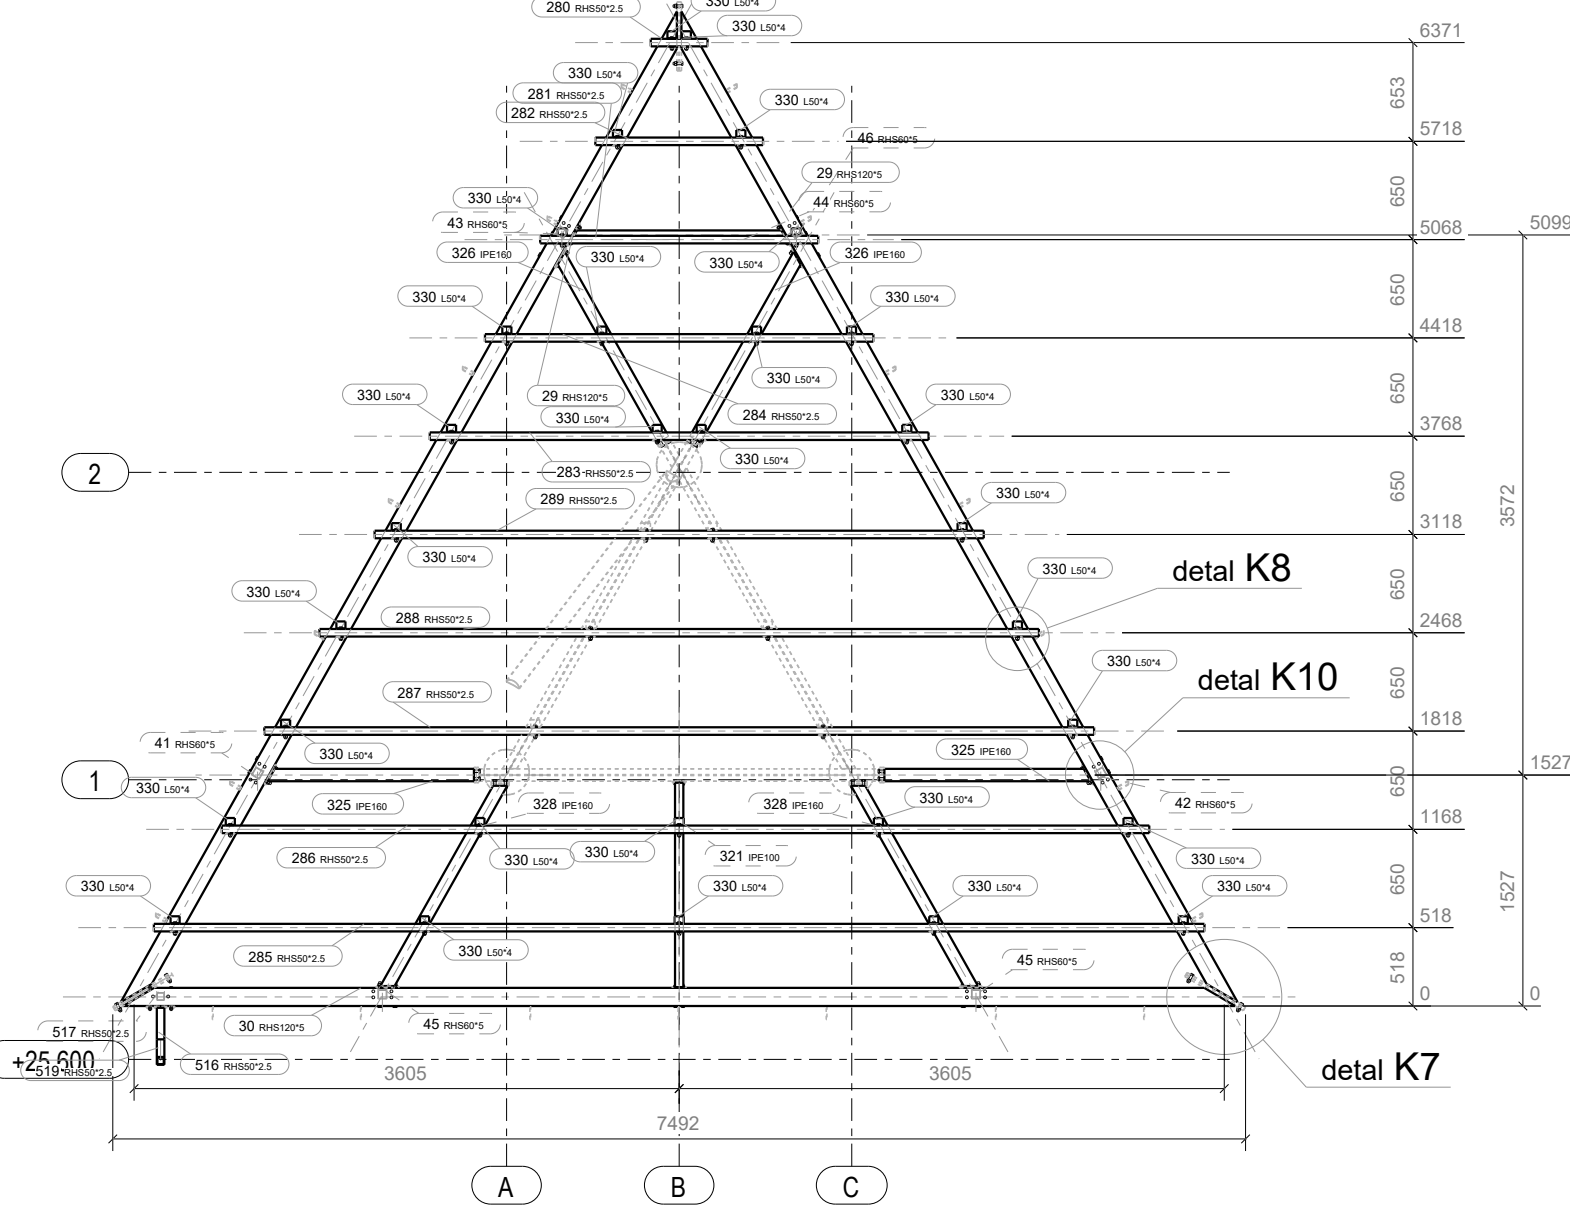

ZALECENIA WYKONAWCZE DOTYCZĄCE KONSTRUKCJI STALOWEJ

Materiały użyte do produkcji elementów konstrukcyjnych powinny spełniać wymagania normy EN 10025: elementy konstrukcyjne S355J2

Zabezpieczenie antykorozyjne konstrukcji wykonać zgodnie z normą PN-EN-ISO 12944 dla kategorii korozyjności C3 i trwałości długiej (H).

Powłoki malarskie wykonywane na budowie tylko w przypadku napraw powierzchni uszkodzonych w czasie transportu lub montażu. Zgodnie z projektem architektonicznym nie przewiduje się stosowania zabezpieczeń przeciwpożarych oraz odporności pożarowej dla elementów konstrukcyjnych wieży.

Spawanie wykonać zgodnie z normą EN ISO 3834 zgodnie z klasą konstrukcji (EXC2).

Spoiny nie oznaczone na rysunkach spawać wg standardowych wytycznych wykonania spoin:
- dla spoin pachwinowych grubość spoiny a= 0,7 grubości cieńszego z łączonych elementów
- dla spoin czołowych grubość spoiny a=1,0 grubości cieńszego z łączonych elementów fażując element dochodzący ścięciem 45 stopni.

Spoiny czołowe stosować tylko dla elementów dla których nie jest możliwe położenie spoiny pachwinowej oraz w szczególności dla połączeń montażowych rurowych słupów trzonu.

Wykonanie trzonu konstrukcji:
Zaleca się wykonanie stalowej konstrukcji trzonu w zakładzie prefabrykacji

Nr: Remiza Opis rewizji Data rewizji		
 TOYA DESIGN TOYA DESIGN Toruń Województwo, ul. M. Kopernika 19B, 80-236 Piława, tel./fax: 61 847 85 12, biuro@toya-design.com.pl, www.toya-design.com.pl		
 studio k3 studio k3 Toruń Województwo, ul. Skłodowej - Curie 1, 80-104 Piława, tel./fax: 61 847 85 12, biuro@studio-k3.com.pl, www.studio-k3.com.pl		
INWESTOR / ZLECENIODAWCA: Zarząd Zieleni Miejskiej ul. Strzegomska 3 60-104 Piława		
ADRES INWESTYCJI: Poznań, Rejon ulicy Mieszczyńskiej dz. 1/5 (cz.) ark.22, obr. Jurkowsko, dz. 7 (cz.) ark. 20, obr. 60-104 Piława		
NAZWA PROJEKTU: BUDOWA WIEŻY WIDOKOWEJ NA POZNANSKICH SZACHTACH		
TYTUŁ RYSUNKU: Rysunek konstrukcji dachu Rzut i przekroje konstrukcji		
PROJEKTANT: mgr inż. Jakub Fellmann mgr inż. Maciej Miszczek	NR LPM: WP/0233/POK/09	PODPIS:
SPRAWDZAJĄCY: mgr inż. Michał Gozdziński	WP/0233/POK/10	
BRANŻA: konstrukcja	DATA: 2016-12	NR REWIZJI:
PROJEKT WYKONAWCZY	SKALA: 1:50	NR RYS: PW-K-06