oostgevel
schaal: 1/100

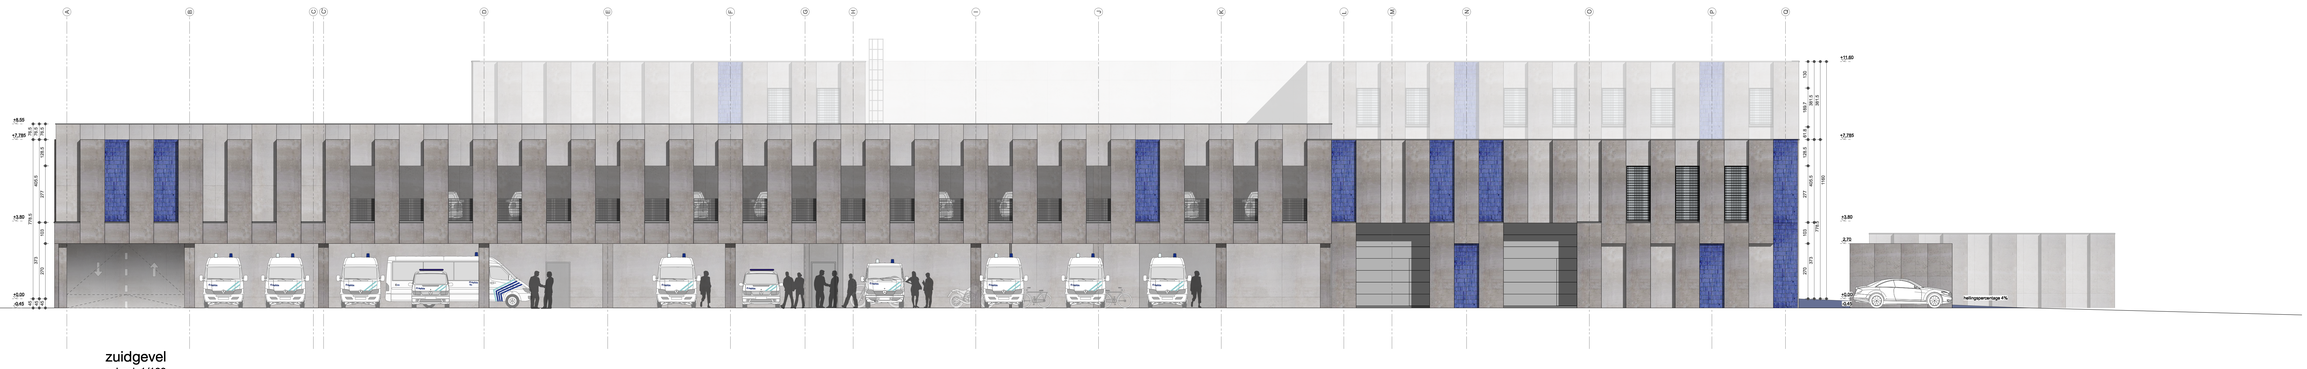

zuidgevel
schaal: 1/100

noordgevel
schaal: 1/100

westgevel
schaal: 1/100

THV Vlas Drie Hofsteden

STADSBADER INFRA BOUW MILIEU
Hans De Meester
Kanaalstraat 1
8530 Harelbeke
T +32 56 26 06 66
info@stadsbader.com
www.stadsbader.com

JANSEN building group
Building Group Jansen
Fabriekstraat 2
B-3670 Meeuwen-Gruitrode
T +32 11 79 15 67
info@jansenfinishings.be
www.jansenfinishings.be

goedefroo + goedefroo architecten Gent - Heestert
Ooigemstraat 2a, B-8770 Waregem
T +32 56 600 690 F +32 56 603 602

BUREAU D'HONDT ARCHITECTEN-ENGINEERS
BENELUXPARK 5 - 8500 KORTRIJK
T +32(0)56 23 97 25
F +32(0)56 22 75 33
INFO@BUREAUDHONDT.BE
WWW.BUREAUDHONDT.BE

istema INGENIEURSBUREAU
Istema N.V.
Voskenslaan 332
9000 Gent
T +32 9 225 32 62
info@istema.be
www.istema.be

opdracht

Bouw, renovatie en onderhoud van een nieuw politiekantoor "Politiecommissariaat Drie Hofsteden" d.m.v een DBM-opdracht

wijzigingen

code	omschrijving	datum
A	wijziging volgens verslag van hatcht van de plannen in shapoo op 01/12/2016	21/12/2016
	architectuurplannen volgens stabiliteitsplannen bureau D'hondt dd. 14/10/2016	
B	wijzigingen volgens voorgaande vergaderingen	27/04/2017
C	wijzigingen volgens voorgaande vergaderingen	07/06/2017
D	wijzigingen volgens voorgaande vergaderingen	26/09/2017

Tekeningen opgemaakt door ondergetekende architect ingeschreven op de tabellen van de Orde van West-Vlaanderen. Alle gegevens betreffende stabiliteit vergelijken met de stabiliteitsnota. Het is verboden deze tekening op openbaring zijn ten titel van inschrijving en dienen ter plaatse gecontroleerd te worden.
Deze tekening is eigendom van het goedefroo+goedefroo architecten bvba geen reproductie zonder toestemming. De aanvangsdatum van de werken moet vooraf worden doorgegeven aan goedefroo+goedefroo architecten bvba zonder enigen mij geen enkele verantwoordelijkheid omtrent de plannen. Op deze plannen wordt niet gemeten.

getekend
BE/VD

dossiernr.
16.626

bouwheer
Politiezone Vlas
(kortrijk-Kuurne-Lendelede)
adres zetel:
Grote Markt 54, 8500 Kortrijk
poststadres
Oude-Vestingestraat 2A, 8500 Kortrijk
Contactpersoon
Frank Maes
tel. 056 271 142
gsm. 0498 909 706

bouwplaats
Minister de Taeyelaan
8500 Kortrijk
3de afd. sectie B nr 228n

fase
definitief ontwerp

inhoud
nieuwe toestand: gevels

schaal **1/100** alle maten in cm.
datum **30-11-2016**
wijz. code **D**

tekeningnr.
626_DO_6-9_D